Étude d'impact sur l'environnement déposée au ministère de l'Environnement, de la Lutte contre les changements climatiques, de la Faune et des Parcs

VOLUME 3 - DOCUMENTATION COMPLÉMENTAIRE ET ÉTUDES DE RÉFÉRENCE (PARTIE 5)

Broughton

Numéro de dossier :
3211-12-268

Nom de l'Initiateur :
Parc éolien Broughton s.e.c.

Nom du Projet :
Projet éolien Broughton

Lieu de réalisation :
Saint-Pierre-de-Broughton, Sacré-Cœur-de-Jésus et Thetford Mines dans la MRC des Appalaches

Consultant principal :
Stratégie PEG inc. (« PEG »)

PEG

Date : 19 décembre 2025

Index des Annexes de l’étude d’impact sur l’environnement

Volume 1 – Rapport principal

Annexe A - Méthode d’analyse des impacts du Projet

Volume 2 – Cartes et simulations visuelles

Partie 1

Annexe B – Cartes – Partie I

1. Localisation du projet
2. Autres parcs éoliens
3. Vitesse du vent
4. Relief et hydrographie
5. Contraintes à l'implantation des éoliennes - Milieu physique
6. Contraintes à l'implantation des éoliennes - Milieu biologique
7. Contraintes à l'implantation des éoliennes - Milieu humain

Partie 2

Annexe B – Cartes – Partie II

8. Milieu agricole
9. Milieu acéricole
10. Systèmes de télécommunication
11. Télédiffusion numérique
12. Unités de paysage et vues valorisées
13. Nombre d'éoliennes du Projet visibles
14. Covisibilité des éoliennes
15. Niveaux sonores simulés
16. Battement d'ombre
17. Aire disponible à l'implantation des éoliennes

Partie 3

Annexe C – Simulations visuelles – Partie I

- Simulation 1 - 11e rang (PVV55)
- Simulation 2 - 12e rang (PVV56)
- Simulation 3 - 7e rang sud (PVV52)
- Simulation 4 - 3e rang (PVV53)
- Simulation 5 - Intersection 9e rang et route du 8e rang (PVV54)
- Simulation 6 - Rampe de mise à l'eau du Lac du Huit (PVV07)
- Simulation 7 - Thetford Mines | Secteur Robertsonville (PVV19)
- Simulation 8 - Route 216 (chemin Craig) (PVV48)
- Simulation 9 - Route 271 (PVV42)

Partie 4

Annexe C – Simulations visuelles – Partie II

- Simulation 10 - Intersection route 271 et 3e rang (PVV41)
- Simulation 11 - Route 276 (PVV29)
- Simulation 12 - Route des Laughrea (PVV57)
- Simulation 13 - Route du Lac Huit (PVV58)
- Simulation 14 - Saint-Pierre-de-Broughton (PVV25)
- Simulation 15 - East Broughton (PVV24)
- Simulation 16 - Grand Morne (PVV46)
- Simulation 17 - Centre historique de la mine King - K3B (PVV44)
- Simulation 18 - Station récréotouristique du Mont-Adstock (PVV13)

Volume 3 – Documentation complémentaire et études de référence

Partie 1

Annexe D - Plan de consultation et autres documents

Annexe E – Inventaire des espèces floristiques en situation précaire

Annexe F - Inventaire de l'avifaune

Annexe G – Inventaire des cavités de nidification du grand pic

Annexe H – Inventaire des chiroptères

Partie 2

Annexe I – Caractérisation écologique du milieu récepteur – Partie I

Partie 3

Annexe I - Caractérisation écologique du milieu récepteur – Partie II

Partie 4

Annexe I - Caractérisation écologique du milieu récepteur – Partie III

Partie 5

Annexe J - Évaluation environnementale de site phase 1

Partie 6

Annexe K - Étude sonore pour l'exploitation du Parc éolien Broughton

Annexe L - Étude de potentiel archéologique

Annexe M - Estimation des émissions de gaz à effet de serre

Annexe N – Plan préliminaire de gestion des matières résiduelles

Annexe J – Évaluation environnementale de site phase 1

ÉVALUATION ENVIRONNEMENTALE DE SITE PHASE 1

PARC ÉOLIEN BROUGHTON

Plusieurs terrains localisés dans les Municipalités de Saint-Pierre-de-Broughton et de Sacré-Cœur-de-Jésus et dans la Ville de Thetford Mines.

Préparée pour : Stratégie PEG inc.

Décembre 2025

Réf. : Q-0614-PH1

GROUPE GÉOS

Drummondville – Lévis - Montréal
Québec – Saguenay
groupegeos.ca / 1-844-979-GÉOS (4367)

ÉVALUATION ENVIRONNEMENTALE DE SITE PHASE 1

PARC ÉOLIEN BROUGHTON

Plusieurs terrains localisés dans les Municipalités de Saint-Pierre-de-Broughton et de Sacré-Cœur-de-Jésus et dans la Ville de Thetford Mines.

Rapport préparé pour : Stratégie PEG inc.

Réf. : Q-0614-PH1

Date : décembre 2025

REGISTRE DES ÉMISSIONS ET RÉVISIONS DU RAPPORT	
DATE	**VERSION**
28 novembre 2025	Pour commentaires
16 décembre 2025	Finale

SIGNATURES

Rédigé par :

Marilou Yargeau, B. Sc. A.
Chargée de projets

Vérifié par :

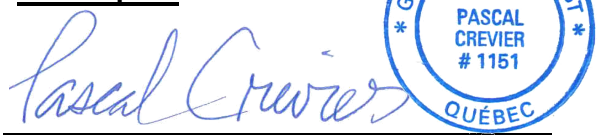

Pascal Crevier, géo., EESA
Directeur de projets

ÉQUIPE DE PROJET

Gestion

Chargée de projets	Marilou Yargeau, B. Sc. A.
Directeur de projets	Pascal Crevier, géo., EESA

Préparation du rapport

Dessins et rapports de sondage	Jessika Racine, des.
Recherche	Marilou Yargeau, B. Sc. A. Coralie Silvestre, adj.

Révision du rapport

Directeur technique	Pascal Crevier, géo., ESSA

RÉSUMÉ

Dans le cadre du projet éolien de Broughton, M. Michael Roberge, représentant de la compagnie Stratégie PEG, a mandaté Groupe GÉOS (GÉOS) pour la réalisation d'une évaluation environnementale de site Phase 1 (EES1) sur plusieurs propriétés situées dans les Municipalités de Saint-Pierre-de-Broughton, de Sacré-Cœur-de-Jésus et dans la Ville de Thetford Mines.

Les informations recueillies lors de l'EES1 permettent de croire que le site est majoritairement à vocation agricole, forestière ou boisée depuis au moins 1966.

Secteur 1

Les terres entourant le site sont majoritairement agricoles, forestières ou boisées depuis au moins 1966. Au sud du 15e Rang, une mine d'extraction de cuivre aurait été en activité de manière sporadique entre 1856 et 1982. Depuis, le terrain aurait fait l'objet de dépôt de résidus miniers d'extraction de cuivre.

Secteur 2

Les terres entourant le site sont majoritairement agricoles, forestières ou boisées depuis au moins 1966. Un garage de mécanique est présent au nord du 15e Rang, à l'intersection avec la Route 271 depuis au moins environ 1966 et aurait abrité une station-service depuis au moins 1966, qui aurait cessé ses activités avant 2011. Deux carrières sont également présentes au sud du 15e Rang, dont les activités auraient cessé entre 1980 et 1990. Depuis, le terrain n'aurait fait l'objet d'aucune autre activité.

Secteur 3

Sur le lot 6 385 054, dont une portion est comprise dans le site à l'étude, se trouve une mine d'extraction d'amiante qui aurait cessé ses activités vers 1960. Depuis, le terrain ferait l'objet d'activités de carrière (production de granulats).

Les terres entourant le site sont majoritairement agricoles, forestières ou boisées depuis au moins 1966 et aucune activité particulière n'aurait eu lieu.

L'extraction d'amiante sur le lot 6 385 054 est une activité listée à l'Annexe III du Règlement sur la protection et la réhabilitation des terrains (RPRT) sous le code SCIAN 212394. Aucun changement d'usage ne serait à prévoir pour dans le cadre du présent mandat. En effet, dans le cadre du projet, seule une portion du lot de la mine d'amiante sera incluse dans le site et utilisée comme aire d'entreposage provisoire des équipements et matériaux nécessaires durant la phase de construction du projet. Ainsi, les dispositions de la section IV du chapitre IV de la LQE ne seraient pas applicables dans le cadre du présent mandat.

L'EES1 a identifié les risques de contamination suivants :

1. Le remblai de provenance et qualité inconnues pour les matériaux de remblais des fondations pour le bâtiment résidentiel présent sur le lot 4 448 812;
2. Les activités de remblais de provenance et de qualité inconnues sur les lots 4 448 409 et 4 545 021 partiellement ou entièrement sur le site;

3. L'utilisation d'abat-poussière à base de produits pétroliers sur l'ensemble des routes non pavées (15e Rang, 16e Rang, 8e Rang, 7e Rang, route du 8e Rang, route du 7e Rang, route du 14e Rang, 1er Rang, route du 1er Rang, 3e Rang, chemin des Tours, chemin du 3e Rang, route du 3e Rang, 9e Rang, 11e Rang et Vieille route);
4. Le garage de mécanique avec ancien ilot de pompe sur le lot 4 448 421 correspondant au site (15e Rang) et l'entreposage dans la cour arrière;
5. Les activités d'extraction de cuivre (lots 4 448 717, 4 448 419 et 5 650 653 à la limite sud-est du 15e Rang) et les résidus miniers qui y auraient été entreposés;
6. Les activités d'extraction de pierres stéatites (carrières 2 et 3) à proximité du site;
7. La présence de résidus contenant de l'amiante, présents dans la portion du lot 6 385 054 incluse dans le site à l'étude.
8. Le remblai potentiel de qualité et de provenance inconnues de l'ancienne gravière/sablière sur le lot 6 457 866;
9. Le baril et la conduite de cheminée, dont l'utilité d'origine est inconnue;
10. La présence d'un ancien dépotoir en limite de site, à proximité du 15e Rang, à environ 90 m au nord-ouest de la carrière 2.

TABLE DES MATIÈRES

1. Introduction 1
1.1 Portée du mandat et objectifs 1
1.2 contexte de réalisation de l'étude 1
2. Méthodologie 3
3. Informations générales du site 5
3.1 Zonage municipal 6
3.2 mode de chauffage 6
3.3 Nature et état des sols de surface 6
3.4 Matières dangereuses et résiduelles 6
4. Géologie et hydrogéologie 7
4.1 Topographie générale 7
4.2 Réseau hydrographique 7
4.3 Stratigraphie des sols 7
4.4 Profondeur et nature du roc 8
4.5 Nappe d'eau souterraine et usage 8
4.6 Puits d'alimentation en eau sur le terrain 8
4.7 Vulnérabilité de l'eau souterraine 9
4.8 Écoulement de l'eau de surface 9
4.9 Écoulement de l'eau souterraine 9
4.10 Cours d'eau à proximité 10
4.11 Potentiel d'infiltration 10
5. Description écologique 11
6. Recherche documentaire 12
6.1 Renseignements consultés 12
6.2 Photographies aériennes 12
6.3 Bibliothèque et Archives nationales du Québec (BAnQ) 19
6.4 Registre foncier 19
6.5 Requêtes et demandes d'accès à l'information 22
6.5.1 MEQ 22

6.5.2 RBQ 25
6.5.3 Municipalités de Sacré-Cœur-de-Jésus et de Saint-Pierre-de-Broughton 25
6.6 Répertoires et banques de données consultées 26
6.6.1 Registre des interventions d'Urgence-Environnement 26
6.6.2 Registres publics de la LQE 26
6.6.3 Répertoires du MEQ 26
6.6.3.1 Répertoire des terrains contaminés 26
6.6.3.2 Répertoire des dépôts de sols et des résidus industriels 26
6.6.3.3 Lieu d'enfouissement sanitaire (LES) et lieux d'enfouissement technique (LET) autorisés et en exploitation 27
6.6.3.4 Liste des centres régionaux de traitement de sols contaminés autorisés au Québec pour usage public 27
6.6.3.5 Lieux commerciaux d'enfouissement sécuritaire de sols contaminés conformes au Règlement sur l'enfouissement des sols contaminés 27
6.6.3.6 Liste des titulaires de permis concernant la gestion et le transport de matières dangereuses 27
6.6.4 Régie du bâtiment du Québec 27
6.6.5 Inventaire des sites contaminés fédéraux 27
7. Études antérieures 28
8. Visite du site 29
8.1 Description générale du site 29
8.2 Indices de contamination et déversements 29
8.3 Zones de transbordement et entreposage extérieur 30
8.4 Zone de remblai 30
8.5 Rejets des eaux usées 30
8.6 Rejets à l'atmosphère 30
8.7 Systèmes de chauffage 30
8.8 Produits et équipements pétroliers 31
8.9 Matières dangereuses 31
8.10 Produits chimiques 31
8.11 Matières résiduelles non dangereuses 31

8.12 Matières nécessitant une attention spéciale 32
8.13 Utilisation des terrains adjacents 32
9. Entrevue 35
10. Interprétation des données 37
10.1 Synthèse 37
11. Conclusion et recommandations 38

LISTE DES TABLEAUX

Tableau 1.1 Divisions du site à l'étude 2

Tableau 3.1 Sommaire des informations du site 5

Tableau 6.1 Observations des photographies aériennes et images satellites consultées 12

Tableau 6.2 Observations des photographies aériennes et images satellites consultées 15

Tableau 6.3 Observations des photographies aériennes et images satellites consultées 18

Tableau 6.4 Historique des principaux propriétaires du site 19

Tableau 6.5 Historique des principaux propriétaires du site 20

Tableau 6.6 Historique des principaux propriétaires du site 21

Tableau 8.1 Activités exercées sur les terrains voisins 32

Tableau 8.2 Activités exercées sur les terrains voisins 33

Tableau 8.3 Activités exercées sur les terrains voisins 33

LISTE DES ANNEXES

ANNEXE 1 FIGURES

ANNEXE 2 REPORTAGE PHOTOGRAPHIQUE

ANNEXE 3 PHOTOGRAPHIES AÉRIENNES

ANNEXE 4 ACCÈS À L'INFORMATION

ANNEXE 5 AUTRES DOCUMENTS PERTINENTS

ANNEXE 6 RÉFÉRENCES

ANNEXE 7 PORTÉE ET LIMITATIONS

LISTE DES ACRONYMES

BTEX :	Benzène, Toluène, Éthylbenzène et Xylènes (o,m,p)
CDPNQ :	Centre de données sur le patrimoine naturel du Québec
COSEPAC :	Comité sur la situation des espèces en péril au Canada
COV :	Composés organiques volatils
Guide d'intervention :	Guide d'intervention des sols et de réhabilitation des terrains contaminés du MEQ (mars 2019)
HAP :	Hydrocarbures aromatiques polycycliques
HAM :	Hydrocarbures aromatiques monocycliques
HP C_{10}-C_{50} :	Hydrocarbures pétroliers C_{10}-C_{50}
HGM :	Huiles et graisses minérales
LQE :	Loi sur la qualité de l'environnement
MEQ :	Ministère de l'Environnement du Québec ou toute autre appellation courante et antérieure
Politique :	Politique de protection des sols et de réhabilitation des terrains contaminés
RBQ :	Régie du bâtiment du Québec
RESC :	Règlement sur l'enfouissement des sols contaminés
RES :	Critère de « Résurgence dans les eaux de surface »
RESIE :	Critère de « Résurgence dans les eaux de surface et d'infiltration dans les égouts »
RPRT :	Règlement sur la protection et la réhabilitation des terrains
SACO :	Substances réfrigérantes appauvrissant la couche d'ozone
SCTC :	Secrétariat du Conseil du trésor du Canada
SGBIO :	Système géomatique de l'information sur la biodiversité
SIGÉOM :	Système d'information géominière du Québec
SIH :	Système d'information hydrogéologique (MEQ)

1. INTRODUCTION

1.1 PORTÉE DU MANDAT ET OBJECTIFS

Dans le cadre du projet éolien de Broughton, Stratégie PEG a mandaté Groupe GÉOS (GÉOS) pour la réalisation d'une évaluation environnementale de site Phase 1 (EES1) sur plusieurs propriétés situées dans les Municipalités de Saint-Pierre-de-Broughton, de Sacré-Cœur-de-Jésus et la Ville de Thetford Mines.

Cette EES1 est destinée à procurer au client un avis professionnel permettant d'évaluer les risques d'atteinte à la qualité environnementale du site. L'objectif de l'EES1 est de déterminer ce risque et, le cas échéant, le type et la localisation des contaminants potentiels sur le site. Aucun prélèvement ou échantillonnage n'est prévu dans le cadre d'une EES1, car celle-ci est une étape préalable à toute visite supplémentaire des lieux. De plus, elle peut, en cas de litige, aider à établir une défense applicable à l'obligation de prudence et de diligence.

L'EES1 comprend la recherche et l'analyse de tous documents et informations disponibles, touchant de près ou de loin le site, une visite de terrain ainsi qu'une ou des entrevues réalisées avec des personnes disponibles connaissant bien l'historique de la propriété.

Les sections suivantes présentent la méthodologie employée ainsi que les résultats obtenus qui ont mené aux conclusions et recommandations.

1.2 CONTEXTE DE RÉALISATION DE L'ÉTUDE

Le site correspond aux emplacements projetés des aires de travail des éoliennes soit, les aires considérées pour les mâts de mesure de vent permanent, les aires de travail, les chemins d'accès, les zones du réseau collecteur, le poste électrique et le bâtiment de service. Le site correspond actuellement à environ 41 km de chemins existants, environ 36 km de chemin à construire et 34 aires de travail des éoliennes et 3 aires considérées pour les mâts de mesure de vent permanent. Le réseau collecteur à construire parcoure environ 47 km de long sur des chemins existants ou des chemins à construire et sera majoritairement souterrain. Il est à noter que le site à l'étude ne concerne que les tracés potentiels et non pas les lots complets. L'Annexe 1 présente un plan du site et une figure de localisation de celui-ci.

Compte tenu de l'importante étendue du site, afin d'améliorer la lecture et la compréhension des sections de cette étude, le site a été segmenté selon trois principaux secteurs, eux-mêmes divisés en sous-secteurs. Ces divisions sont présentées à l'Annexe 1 et décrites dans le Tableau 1 suivant :

Tableau 1.1 Divisions du site à l'étude

Secteurs	Sous-secteurs	Description
Secteur 1	Nord-est	Le sous-secteur nord-ouest débute au sud au croisement entre le 7e Rang et la route du 7e Rang, puis monte vers le nord-ouest jusqu'à environ 1,2 km au nord-ouest de l'intersection entre la route Vachon et le chemin du Radar dans sa portion nord. À l'est, le sous-secteur s'étend par la suite jusqu'à environ 1,8 km à l'est de l'extrémité est du 16e Rang. À l'ouest, le sous-secteur s'étend jusqu'à l'intersection entre le 15e Rang et la route Willie-Cryans.
	Sud-ouest	Le sous-secteur sud-ouest débute au sud à environ 920 m à l'est de l'intersection entre le 9e Rang et la route du 8e Rang. Au nord, le sous-secteur atteint l'intersection entre le 15e Rang et la route Willie-Cryans. À l'ouest, le sous-secteur s'étend jusqu'à environ 400 m au sud-ouest de l'intersection entre le 15e Rang et la route des Laughrea, sur le 15e Rang. À l'est, le sous-secteur s'étend jusqu'à l'intersection entre le 7e Rang et la route du 7e Rang.
Secteur 2	Nord-ouest	Le sous-secteur nord-ouest s'étend au sud depuis l'intersection entre le chemin du 3e Rang et la route des Ancêtres, jusqu'à environ 400 m au sud-ouest de l'intersection entre la route du 15e Rang et la route des Laughrea. À l'est, le sous-secteur s'étend jusqu'à l'intersection entre le 11e Rang et la route du 3e Rang. À l'ouest, le sous-secteur s'étend jusqu'au changement où l'appellation du chemin du Cap se transforme en : 1er Rang.
	Sud-est	Le sous-secteur sud-est s'étend au sud jusqu'à environ 1,3 km au sud-est de l'intersection, entre le chemin des Tours/4e Rang et la rue Fortier. Au nord, le sous-secteur s'étend jusqu'à l'intersection entre le chemin du 3e Rang et la route des Ancêtres. À l'ouest, le secteur s'étend jusqu'à l'intersection entre la route du 3e Rang et le 11e Rang. À l'est, le sous-secteur s'étend jusqu'à environ 1,1 km au sud-est de l'intersection entre le 4e Rang et la Route 271.
Secteur 3		Le secteur 3 s'étend au sud jusqu'à la carrière sur le 9e Rang Nord. Au nord, le secteur s'étend jusqu'à l'intersection entre le 9e Rang et la route du 8e Rang. À l'ouest, le sous-secteur s'étend jusqu'à l'intersection entre le 11e Rang et la route du 3e Rang. À l'est, le secteur longe le 9e Rang.

2. MÉTHODOLOGIE

Sans toutefois s'y limiter, la méthodologie utilisée dans le cadre de cette EES1 est conforme à la norme CSA Z768-01 (Canadian Standards Association), aux exigences de la Société canadienne d'hypothèques et de logement (SCHL) et du Guide de caractérisation des terrains contaminés (2024) du MEQ.

Le mandat a débuté par une recherche documentaire afin de répertorier les matériaux, les équipements, les activités, les usages ainsi que toute autre source de contamination provenant du site et des terrains adjacents, qu'ils soient actuels, antérieurs, potentiels ou réels, pouvant présenter un risque pour la qualité environnementale du site. Ainsi, les organismes, documents et éléments suivants ont été consultés :

- Municipalités de Saint-Pierre-de-Broughton et Sacré-cœur-de-Jésus ainsi que la Ville de Thetford Mines
  - Rôle d'évaluation;
  - Zonage municipal;
  - Schéma d'aménagement;
  - Plan d'urbanisme ou cartes d'utilisation du territoire;
  - Cartes de localisation des prises d'eau municipales, de l'aqueduc, des puits privés;
  - Aires de protection (RPEP);
  - Registres municipaux (permis, plaintes, infractions, etc.);
- Documents provenant du client (certificat de localisation, plans, photographies, etc.);
- Registre foncier du Québec (titres de propriété, avis de contamination, restriction d'utilisation);
- Système d'information hydrogéologique (SIH) ou annuaire des puits du MELCCFP;
- Carte de vulnérabilité des nappes d'eau souterraine;
- Régie du bâtiment du Québec (RBQ);
- Répertoires des terrains contaminés et des dépôts de sols et de résidus industriels du MELCCFP;
- Lieu d'enfouissement sanitaire (LES) et lieux d'enfouissement technique (LET) autorisés et en exploitation (MELCCFP);
- Liste des centres régionaux de traitement de sols autorisés au Québec pour usage public (MELCCFP);
- Lieux commerciaux d'enfouissement sécuritaire de sols contaminés (MELCCFP);
- Titulaires de permis – Matières dangereuses résiduelles (MELCCFP);
- Plans d'assurance incendie (BAnQ);

- Cartes topographique et géologique;
- Documents sur la région (études géologiques, géochimiques, hydrogéologiques, géotechniques régionales);
- Photographies aériennes;
- Énergir;
- Répertoire des sites fédéraux contaminés.

GÉOS a ensuite réalisé des entrevues avec des personnes au courant des activités actuelles et antérieures pratiquées sur le site, notamment concernant la présence potentielle de matières dangereuses. Ces informations provenant de connaissances partagées sont présentées et mises en perspective avec les sources d'informations consultées et les observations faites lors de la visite. Cette visite a aussi permis de vérifier la présence ou l'absence de source, de preuve ou d'indice de contamination et d'éléments à risque, potentiels ou réels, pour la qualité environnementale du site ou pouvant provenir d'activités pratiquées à proximité, principalement en amont hydraulique présumé.

Finalement, les informations recueillies lors des étapes précédentes ont été analysées afin de produire un rapport qui inclus un avis professionnel.

3. INFORMATIONS GÉNÉRALES DU SITE

Le tableau suivant présente les informations générales ainsi que celles pouvant aider à la compréhension du contexte environnemental du site.

Tableau 3.1 Sommaire des informations du site

Site	Plusieurs terrains localisés dans les Municipalités de Saint-Pierre-de-Broughton et Sacré-Cœur-de-jésus ainsi que la Ville de Thetford Mines
Lots	Plusieurs lots issus du cadastre du Québec concernés par les emprises du Projet (liste complète à l'Annexe 5)
Coordonnées	Secteur 1 Sous-secteur nord-est : • Latitude : 46°17'11,36''; Longitude : -71°09'13,59'' Sous-secteur sud-ouest • Latitude : 46°15'34,61''; Longitude : -71°10'03,05'' Secteur 2 Sous-secteur nord-ouest : • Latitude : 46°15 2'51 6,10''; Longitude : -71°13'40,39'' Sous-secteur sud-est: • Latitude : 46°11'07,12''; Longitude : -71°12'10,71'' Secteur 3 • Latitude : 46°13'26,68''; Longitude : -71°09'02,71''
Propriétaires	Plusieurs propriétaires : particuliers, entités morales et municipalités pour les chemins publics.
Usage actuel	Agricole, agroforestier et routier
Usage futur	Agricole, agroforestier et routier
Zonage municipal	Agricole, agroforestier, minier et public (routier) permettant des usages résidentiels, industriels et commerciaux.

Superficie du site	Environ 18,5 km² et 77 km de chemins		
Bâtiments	Secteur 1 : aucun, Secteur 2 : aucun; Secteur 3 : aucun.		
Activités pratiquées	Secteur 1 : agroforestier et public (routes); Secteur 2 : agroforestier et public (routes); Secteur 3 : agroforestier et public (route).		
Services			
Aqueduc	Périmètre urbain de Saint-Pierre de Broughton seulement	**Égout**	Périmètre urbain de Saint-Pierre de Broughton seulement
Gaz naturel	S.O.	**Électricité**	Oui

3.1 ZONAGE MUNICIPAL

Le secteur du site couvre de nombreux terrains soumis à différents zonages de type agricole, agroforestier, minier et public (routier), qui permettent des usages résidentiels, industriels et commerciaux.

3.2 MODE DE CHAUFFAGE

Aucun bâtiment n'est présent sur les sites à l'étude.

3.3 NATURE ET ÉTAT DES SOLS DE SURFACE

Les sols de surface sont majoritairement constitués de terre végétale. Les sols des voies publiques sont couverts de gravier ou non visible et recouverts d'enrobé bitumineux.

3.4 MATIÈRES DANGEREUSES ET RÉSIDUELLES

Aucune matière dangereuse ou matière dangereuse résiduelle n'a été répertoriée. Aucun produit chimique en quantité significative n'a été observé lors de la visite.

4. GÉOLOGIE ET HYDROGÉOLOGIE

4.1 TOPOGRAPHIE GÉNÉRALE

SECTEUR 1

Le secteur 1 est traversé par la rivière Palmer Est et présente un profil de vallée centré sur cette rivière, avec des points hauts formés de collines à la limite sud. Au sud de la route du 7e Rang, la topographie présente une pente positive vers le sud-est.

SECTEUR 2

Le sous-secteur nord-ouest est traversé par la rivière Perry et présente un profil de vallée centré sur cette rivière, avec des points hauts formés de collines à l'ouest. Le sous-secteur sud-est présente une pente descendante vers le nord-ouest en direction de la rivière Perry, avec des points hauts formés de collines à l'est.

SECTEUR 3

Au nord du secteur 3 se trouve la montagne du Neuf. Le secteur présente une pente descendante de cette montagne vers le sud, avec un léger profil en vallée centré sur la rivière Palmer qui traverse le secteur.

4.2 RÉSEAU HYDROGRAPHIQUE

SECTEUR 1

La rivière Palmer est située au sud-ouest du secteur de part et d'autre du 8e Rang, ainsi qu'au sud-ouest de la route Willie-Cryans et s'écoule vers le nord-ouest. Les affluents de la rivière Palmer traversent le secteur du nord-est vers le sud-ouest de part et d'autre du 15e Rang.

SECTEUR 2

La rivière Perry traverse le secteur au nord-est de la route des Ancêtres et de la route Custeau et s'écoule vers le nord-ouest. Le cours d'eau Connolly et des affluents de la rivière Perry traversent le nord de la route du 1er Rang en s'écoulant de l'ouest vers l'est et alimentent la rivière Perry. Le cours d'eau Huppé et d'autres affluents de la rivière Perry traversent le 3e Rang et s'écoulent vers le nord-ouest pour alimenter la rivière Perry.

SECTEUR 3

La rivière Palmer traverse le secteur et s'écoule du nord-est vers le sud-ouest, puis dévie vers le nord-ouest à proximité du 11e Rang. La rivière Nadeau est située à l'est du 9e Rang et s'écoule du nord-ouest vers le sud-est.

4.3 STRATIGRAPHIE DES SOLS

Selon le SIH, la stratigraphie rencontrée est généralement composée d'un horizon de sable ou de gravier, suivi d'un horizon d'argile ou de till.

Selon le SIGÉOM, l'ensemble du site est couvert de manière générale par un till non différencié ou par un affleurement rocheux couvert d'une mince couche de sédiments meubles (moins de 30 cm), dont la nature exacte n'a pu être différenciée.

4.4 PROFONDEUR ET NATURE DU ROC

Selon le SIH, le substrat rocheux est observé à partir d'une profondeur de la surface à plus de 36 m. Le site se trouve dans la province géologique des Appalaches.

Dans le secteur 1, la géologie est composée de Quartzite schisteux et phyllade gris foncé à noir. Dans la portion ouest, la géologie est composée de phyllade vert et violacé, grès et quartzite phylliteux, métaconglomérat et schiste.

Dans les secteurs 2 et 3, la géologie du secteur 2 est principalement composée de schiste à séricite et quart et schiste graphiteux avec des interlits de quartzite ou orthoquartzite. On y observe également des portions où le roc est composé de schiste quartzifère à séricite, de schiste à séricite et de schiste à albite-séricite-chlorite.

De plus, selon la carte interactive de la susceptibilité de présence d'amiante dans le socle rocheux au Québec de l'Observatoire national de l'amiante, le site à l'étude est dans un secteur de susceptibilité élevée (probable) de présence d'amiante. Plus précisément, le sous-secteur sud-ouest du secteur 1, le secteur nord-ouest du secteur 2 et l'extrémité sud du secteur 3 y sont inclus. D'ailleurs, un site minier d'amiante maintenant fermé est présent sur le site à l'étude à l'extrémité sud du secteur 3 et est identifié « Montréal » sur la carte interactive.

4.5 NAPPE D'EAU SOUTERRAINE ET USAGE

Selon le SIH, la profondeur moyenne de la nappe d'eau souterraine est estimée entre 0,6 m et 15,2 m.

Le site ainsi que les secteurs avoisinants sont desservis par des puits privés pour des résidences, des chalets, du bétail et des cabanes à sucre.

Le réseau d'aqueduc de la Municipalité de Saint-Pierre-de-Broughton dessert le périmètre urbain seulement et s'étend dans le 15^{e} Rang jusqu'au lot 6 457 866. Les puits municipaux sont situés sur les lots 4 545 168 (700 m au sud de l'intersection entre la route du 8^{e} Rang et le 8^{e} Rang), 4 545 118 (640 m au nord de l'intersection entre la route du 8^{e} Rang et le 9^{e} Rang) et 4 448 701 (75 m au nord de l'intersection entre le 16^{e} Rang et la route Roy). La Municipalité de Sacré-Cœur-de-Jésus ne possède aucun réseau d'aqueduc. L'aquifère du site à l'étude est considéré comme une source d'eau de consommation courante.

4.6 PUITS D'ALIMENTATION EN EAU SUR LE TERRAIN

Selon le Système d'information hydrogéologique (SIH) du MELCCFP, quatre (4) puits seraient sur le site. Le premier serait présent sur le 15^{e} Rang, à environ 200 m au nord-est de l'intersection avec la route Vachon. Le second serait situé sur le 16^{e} Rang, à environ 2,2 km au nord-est de l'intersection avec la route Roy. Le troisième serait localisé sur le 11^{e} Rang, à environ 90 m au sud-est de l'intersection avec la route du 3^{e} Rang.

Le quatrième serait à l'intersection entre le 1er Rang et la route du 1er Rang. Ces quatre puits ont un identifiant entre 100 et 199 sur le SIH et seraient donc considérés comme des puits d'alimentation en eau potable. Toutefois, il est possible de conclure que ces puits ne sont pas sur le site, mais plutôt à proximité.

Toujours selon le SIH, entre 200 et 300 puits se trouveraient dans un rayon de 1 000 m par rapport aux limites du site.

4.7 VULNÉRABILITÉ DE L'EAU SOUTERRAINE

Les données issues du projet d'acquisition de connaissances sur les eaux souterraines (PACES) de l'INRS (mars 2015) ont été consultées afin d'identifier la vulnérabilité de l'eau souterraine dans le secteur du site. Selon cette source, le secteur du site présenterait une vulnérabilité (indice DRASTIC) entre 100 et 160.

4.8 ÉCOULEMENT DE L'EAU DE SURFACE

SECTEUR 1

L'eau de surface s'écoulerait par infiltration dans les sols perméables, par ruissellement le long des voies publiques, vers les fossés en bordure des routes/chemins ou vers la rivière Palmer Est et ses affluents.

SECTEUR 2

L'eau de surface s'écoulerait par infiltration dans les sols perméables, par ruissellement le long des voies publiques, vers les fossés en bordure des routes/chemins, vers la rivière Petry et ses affluents ou vers les affluents de la rivière Palmer.

SECTEUR 3

L'eau de surface s'écoulerait par infiltration dans les sols perméables, par ruissellement le long des voies publiques, vers les fossés en bordure des routes/chemins ou vers les rivières Palmer, Nadeau et Whetstone, ainsi que leurs affluents.

4.9 ÉCOULEMENT DE L'EAU SOUTERRAINE

SECTEUR 1

Selon la topographie du secteur assimilable à une vallée, l'eau souterraine s'écoulerait en direction de la rivière Palmer Est. Celle-ci s'écoule vers l'ouest.

SECTEUR 2

Selon la topographie du secteur, l'eau souterraine dans le sous-secteur nord-ouest s'écoulerait d'une part vers le nord-est vers la rivière Palmer, et d'autre part vers le sud-ouest vers la rivière Perry. Cette dernière s'écoule vers le nord pour rejoindre la rivière Palmer pour ensuite rejoindre la rivière Palmer Est. Dans le sous-secteur sud-est, l'eau souterraine s'écoulerait vers le nord-ouest pour rejoindre la rivière Perry.

SECTEUR 3

Selon la topographie du secteur, l'eau souterraine s'écoule d'une part vers le sud-ouest pour rejoindre la rivière Palmer et d'autre part vers le sud-est pour rejoindre la rivière Nadeau. Cette dernière s'écoule vers l'est.

4.10 COURS D'EAU À PROXIMITÉ

SECTEUR 1

La rivière Palmer Est et ses affluents sont présents dans le secteur.

SECTEUR 2

La rivière Palmer et la rivière Perry, ainsi que leurs affluents, sont présentes dans le secteur.

SECTEUR 3

La rivière Palmer et la rivière Nadeau, ainsi que leurs affluents, sont présentes dans le secteur.

4.11 POTENTIEL D'INFILTRATION

Selon les informations consultées, le site ne fait l'objet d'aucune infrastructure souterraine importante tel un réseau d'égouts ou d'aqueduc. Le site étant couvert presque entièrement d'une surface perméable, le potentiel d'infiltration des contaminants dans les sols est élevé.

5. DESCRIPTION ÉCOLOGIQUE

Les détails concernant le contexte écologique sont présentés dans l'étude écologique réalisée par stratégie PEG inc., en 2025.

6. RECHERCHE DOCUMENTAIRE

6.1 RENSEIGNEMENTS CONSULTÉS

La liste des sources de renseignements consultées est répertoriée à l'Annexe 5.

6.2 PHOTOGRAPHIES AÉRIENNES

Un examen des photographies aériennes disponibles a été effectué afin de documenter l'historique du développement du site et de ses environs (rayon d'environ 200 m). Les tableaux 6.1 à 6.3 suivants présentent les informations pertinentes relatives aux photographies aériennes consultées ainsi qu'une description du site et des secteurs avoisinants. Il est à noter que les dates de photographies disponibles sont limitées et que les photographies aériennes ne couvrent pas toujours l'ensemble du site. Ainsi, il n'a pas été possible d'avoir des photographies pour chaque décennie ou à une échelle permettant les meilleures observations.

SECTEUR 1

Tableau 6.1 Observations des photographies aériennes et images satellites consultées

Année	Description
1966	Général • Le secteur est forestier ou agricole; • Les 15e Rang, 16e Rang, 7e Rang, 8e Rang, la route du 7e Rang, la route du 8e Rang, la route Willie-Cryans et la route Vachon sont établis; • Plusieurs fermes avec bâtiments résidentiels et agricoles sont présentes de part et d'autre du 15e Rang, 16e Rang, 8e Rang et de la route Willie-Cryans. Les autres routes sont bordées par des terres boisées ou des terres agricoles. Sous-secteur nord-est • La route reliant l'est des 15e et 16e Rangs est partiellement établie. Des bâtiments résidentiels et agricoles sont présents sur cette route à environ 380 m au nord du 16e Rang, soit environ 25 m au sud du site (lot 4 448 812); Sous-secteur sud-ouest • Une mine avec un bâtiment est présente sur les lots 4 448 717, 4 448 419 et 5 650 653 à la limite sud-est du 15e Rang (mine de cuivre).

1975	Sous-secteur nord-est • Non couvert par la photo. Sous-secteur sud-ouest • La mine de cuivre prend de l'ampleur vers le nord et longe le 15e Rang de part et d'autre de la route des Laughrea. Trois nouveaux bâtiments sont présents; • Des activités de remblais et des empilements de sols sont présents à la limite nord du 15e Rang à environ 165 m à l'ouest entre l'intersection du 15e Rang et de la route Willie-Cryans (lot 4 448 757).
1993	Sous-secteur nord-est • Les bâtiments résidentiels et agricoles sur le chemin reliant la section est des 15e et 16e Rangs (lot 4 448 812) ne sont plus présents et les terres sont laissées en friche; • Un bâtiment de type forestier et une étendue d'eau artificielle sont présents à environ 360 m à l'est du 16e Rang, sur le lot 4 448 817 du site. Sous-secteur sud-ouest • Les empilements de sols ne sont plus présents à la limite nord du 15e Rang à environ 165 m à l'ouest entre l'intersection du 15e Rang et de la route Willie-Cryans (lot 4 448 757). Une étendue d'eau artificielle est maintenant présente.
2011	Général • La route Vachon, le 15e Rang, le 16e Rang, le 8e Rang, le 7e Rang, la route du 8e Rang et la route du 7e Rang ne sont pas pavés. Sous-secteur nord-est • Le bâtiment de type forestier sur le lot 4 448 817 n'est plus présent. Sous-secteur sud-ouest • Une carrière est présente à environ 140 m du site, à environ 315 m au sud de l'intersection entre le 15e Rang et la route Willie-Cryans (carrière 1); • La mine de cuivre n'est plus en activité. Les terres sont en friche et les excavations forment maintenant des étendues d'eau artificielles. Les bâtiments sont toujours présents.
2018	Sous-secteur nord-est • Une roulotte est entreposée le long d'un chemin forestier sur le lot 4 448 727. Sous-secteur sud-ouest • Les bâtiments de la mine de cuivre sont démolis.
2023	• Aucun changement apparent.

Risque : Oui. Le remblai de provenance et de qualité inconnues vraisemblablement utilisé au droit des anciennes fondations du bâtiment résidentiel sur le lot 4 448 812 est retenu comme risque de contamination.

La mine de cuivre sur les lots 4 448 717, 4 448 419 et 5 650 653 à la limite sud-est du 15e Rang représente un risque de contamination pour le site en raison de la nature des activités à proximité du site.

L'ensemble des routes non pavées (15e Rang, 16e Rang, 8e Rang, 7e Rang, route du 8e Rang, route du 7e Rang) sont sujettes à l'utilisation d'abat-poussière à base de produits pétroliers ce qui est donc retenu comme risque de contamination pour le site.

Les activités de remblais et les empilements de sols sur le lot 4 448 757 et les matériaux de remblais des bâtiments de la mine de cuivre ne sont pas retenus comme risque de contamination puisqu'ils ne sont pas directement sur le site.

La carrière 1 présente à environ 140 m du site, à environ 315 m au sud de l'intersection entre le 15e Rang et la route Willie-Cryans n'est pas retenue comme risque de contamination en raison de sa distance avec le site.

Les bâtiments agricoles, forestiers et résidentiels ne sont pas considérés comme un risque de contamination pour le site, car ils ne sont pas localisés directement sur le site.

SECTEUR 2

Tableau 6.2 Observations des photographies aériennes et images satellites consultées

Année	Description
1966	Général • Le 15e Rang, le 16e Rang, la route du Roy, la Route 271, la route du 14e Rang, le 1er Rang, la route du 1er Rang, le chemin du 3e Rang, le 4e Rang, la route des Défricheurs et le chemin des Tours sont établis; • La majorité du secteur est agricole ou forestière. Sous-secteur nord-ouest • Deux carrières sont présentes à la limite nord du secteur, le long du 15e Rang. La première à l'est de la route Roy est située sur le lot 5 650 652 (carrière 2). La seconde à l'ouest de la route Roy est située sur le lot 4 448 551 (carrière 3); • Un garage de mécanique avec ilot de pompe est présent à l'intersection entre le 15e Rang et la Route 271 (lot 4 448 421); • À la même intersection, un terrain agricole présente une grande zone d'accumulation de purin (4 448 408); • Une zone remaniée est présente le long du 16e Rang sur le site, sur le lot 6 457 866, assimilable à une gravière/sablière; • Une zone de remblais est présente à l'est de bâtiments résidentiels et agricoles sur le site, à environ 130 m au sud-est du 15e Rang (lot 4 448 409); • Une zone de remblais est présente le long d'une partie de la route du 3e Rang, à environ 520 m à l'est de l'intersection avec la Route 270 (lot 4 545 021). Une seconde zone de remblais est située à environ 250 m au nord de la précédente, à environ 175 m de la route du 3e Rang (lot 5 514 935). Sous-secteur sud-est • Partiellement non couvert.
1975	Seule l'extrémité est de la route du 3e Rang est couverte. • Une sablière est présente sur la route du 3e Rang, à environ 635 m à l'est de l'intersection avec le 11e Rang.

1984	Sous-secteur nord-ouest • La zone de remblais sur le lot 4 448 409 n'est plus visible et un des bâtiments résidentiels est démoli; • Les zones de remblais sur les lots 4 545 021 et 5 514 935 de part et d'autre de la route du 3e Rang à l'est de la Route 271 ne sont plus visibles; • Un nouveau bâtiment agricole est présent à l'intersection entre le 16e Rang et la Route 271; • Un nouveau bâtiment assimilable au garage municipal est présent à l'intersection entre le 16e Rang et la Route 271. Sous-secteur sud-est • Les terres sont agricoles, en friche, en exploitation forestière ou boisée.
1993	Seul le nord du secteur est visible • La carrière 2 a pris de l'ampleur. Des empilements de sols sont présents et certaines portions de terrain font l'objet d'une exploitation forestière; • La carrière 3 a également pris de l'ampleur et des empilements de sols y sont visibles; • La gravière/sablière sur le lot 6 457 866 le long du 16e Rang a pris de l'ampleur.
2011	Général • Le 15e Rang, la route du 14e Rang, le 1er Rang, la route du 1er Rang, le 3e Rang, le chemin des Tours, le chemin du 3e rang et la route du 3e Rang ne sont pas pavés. Sous-secteur nord-ouest • L'emplacement d'un ancien bâtiment résidentiel sur le lot 4 448 409 est occupé par un entreposage de débris et de remorques/roulottes; • Le garage de mécanique sur le lot 4 448 421 a fait l'objet d'un agrandissement. Sous-secteur sud-est • Aucun changement apparent.
2019	Sous-secteur nord-ouest • Une zone de remblais est présente à environ 35 m à l'ouest de la route du 14e Rang, sur le lot 6 009 135; • Un bâtiment ainsi qu'un bassin de rétention d'eau sont présents à côté de la zone remaniée sur le lot 6 457 866. Sous-secteur sud-est • Aucun changement apparent.

2023	Sous-secteur nord-ouest • Une maison est présente à l'emplacement de l'ancienne zone de remblais sur le lot 6 009 135. Sous-secteur sud-est • Aucun changement apparent.

Risques : Oui. Les carrières 2, 3 et la zone remaniée (6 457 866) sont retenues comme risque de contamination en raison de la nature des activités (extraction minière) à proximité du site.

Le garage de mécanique avec ilot de pompe sur le lot 4 448 421 est retenu comme risque de contamination en raison de la proximité des activités avec le site.

Les activités de remblais de provenance et de qualité inconnues sur les lots 4 448 409 et 4 545 021 sont retenues comme risque de contamination, puisqu'elles sont partiellement ou entièrement sur le site.

L'ensemble des routes non pavées du secteur (15e Rang, route du 14e Rang, 1er Rang, route du 1er Rang, 3e Rang, chemin des Tours, chemin du 3e Rang et route du 3e Rang) sont sujettes à l'utilisation d'abat-poussière à base de produits pétroliers, ce qui est donc retenu comme un risque de contamination pour le site.

Le remblai sur le lot 6 009 135, l'entreposage de débris et de remorques/roulottes sur le lot 4 448 409 et les activités d'accumulation de purin sur le lot 4 448 408 ne sont pas retenues comme risque de contamination, puisqu'ils ne sont pas situés directement sur le site.

Les activités de remblais sur le lot 5 514 935 ne sont pas retenues comme risque de contamination en raison de leur distance avec le site.

Les bâtiments agricoles et résidentiels ne sont pas considérés comme un risque de contamination pour le site, car ils ne sont pas localisés directement sur le site.

SECTEUR 3

Tableau 6.3 Observations des photographies aériennes et images satellites consultées

Année	Description
1966	Général • Le 9e Rang, le 11e Rang et la Vieille route sont établis; • Les terres sont majoritairement agricoles, boisées ou forestières; • Quelques bâtiments résidentiels et agricoles sont présents le long des routes du secteur. Secteur 3 • Une mine est présente à l'extrémité sud du secteur, sur le lot 6 385 054. Selon la carte interactive de la susceptibilité de présence d'amiante dans le socle rocheux au Québec de l'Observatoire national de l'amiante, il s'agirait de la mine « Montréal ».
1975	Secteur 3 • Des bâtiments agricoles et résidentiels sont démolis à l'intersection entre le 9e Rang et la route du 8e Rang.
1993	Secteur 3 • Un bâtiment potentiellement acéricole est présent sur le lot 4 545 156; • La mine « Montréal » a pris de l'ampleur vers le nord-est et le sud-ouest et des empilements de sols y sont présents. Un petit bâtiment est présent sur le site.
2011	Général • Le 9e Rang, 9e Rang Nord et la Vieille Route ne sont pas pavés. Secteur 3 • Un entreposage est présent sur la portion de terrain occupé par un bâtiment sur le lot 6 385 054 de la mine « Montréal ».
2018	Aucun changement apparent.
2023	Secteur 3 • Une zone de remblais est présente à environ 650 m au sud-ouest de l'intersection entre la Vieille Route et le 9e Rang Nord, sur le lot 4 544 430.

Risques : Oui. La mine « Montréal » pourrait être retenue comme risque de contamination en raison de la nature des activités (extraction minière) sur le site. Toutefois, les activités d'exploitation d'une mine d'amiante et d'une carrière sur le lot 6 385 054 ne sont pas réalisées directement sur le site à l'étude et les activités prévues sur le site dans le cadre du projet sont uniquement de l'entreposage temporaire.

Cependant, il est important de considérer que des résidus contenant de l'amiante sont fort probablement présents dans la portion du lot 6 385 054 incluse dans le site à l'étude (voir section 6.5.1).

L'ensemble des routes non pavées du secteur (9e Rang, 11e Rang et Vieille route) sont sujettes à l'utilisation d'abat-poussière à base de produits pétroliers, ce qui est donc retenu comme risque de contamination pour le site.

Les bâtiments agricoles et résidentiels ne sont pas considérés comme un risque de contamination pour le site, car ils ne sont pas localisés directement sur le site.

6.3 BIBLIOTHÈQUE ET ARCHIVES NATIONALES DU QUÉBEC (BANQ)

Des recherches ont été effectuées afin d'établir si BAnQ possédait des plans d'assurance incendie qui couvrent le secteur visé par l'étude.

Des plans d'assurance incendie sont disponibles pour la Ville de Thetford Mines. Toutefois, ces derniers ne couvrent pas le site à l'étude. Selon Dubreuil et Woods (2002), aucun plan d'assurance incendie ne couvre les Municipalités de Saint-Pierre-de-Broughton ou de Sacré-Cœur-de-Jésus.

Risques : Non.

6.4 REGISTRE FONCIER

Considérant l'étendue du site à l'étude, seules les inscriptions au Registre foncier des terrains développés ou ceux présentant un intérêt du point de vue environnemental ont été parcourus.

Les Tableaux 6.4 à 6.6 présentent l'historique des principaux propriétaires du site. Pour plus de détails, voir l'Annexe 5.

SECTEUR 1

Tableau 6.4 Historique des principaux propriétaires du site

N° lot	Années	Propriétaires	Activités/informations
Terrain dont une partie semble faire partie de la carrière 1			
5 650 653, 4 448 713, 16A, 16B, 17A, 17B (Rang 15)	2010-ajd.	Les Forages André Vachon inc.	Exploitation forestière
15A	1996/1998-2010	Luzenac inc.	Industrie d'exploitation minière, mais lot vacant

	1988-199/1998	Ferme Ronalyne inc.	
	Avant 1988	Suite de particuliers	
15B, 16A, 16B, 17A, 17B, 18A	1997-2010	Luzenac inc.	Industrie d'exploitation minière, mais lot vacant
	1994/1996-1997	Bakertalc inc.	Industrie d'exploitation minière, mais lot vacant
	1952-1994	Suite de compagnie minière	Industrie d'exploitation minière, mais lot vacant
	Avant 1952	Suite de particuliers	Vacant

Risques : Non. Les industries minières mentionnées ci-dessus étaient propriétaires des lots. Toutefois, aucune activité minière n'a été réalisée sur le site, mais plutôt à 145 m au nord-ouest de ce dernier. Ainsi, les activités minières ne sont pas retenues comme risque de contamination pour le site.

SECTEUR 2

Tableau 6.5 Historique des principaux propriétaires du site

N° lot	Années	Propriétaires	Activités/informations
Terrain sur la Route 271 comportant un garage avec cheminées à 1,1 km au sud de l'intersection avec le 4e Rang			
4 448 764, 1A,1B, 1C et 2A	2000-ajd.	9058-4863 Québec inc.	Élevage de bovins
	Avant 2000	Suite de particuliers	Agricole
Terrain agricole avec entreposage de remorques à 1,3 km au sud-ouest de l'intersection entre le 15e Rang et la Route 271			
4 448 409, 9A	1990-ajd.	Famille Laplante	Résidentielle et boisée
	Avant 1990	Suite de particuliers	Résidentielle et boisée

Terrain réaménagé sur le 16e Rang, à 940 m au nord-est de l'intersection avec la Route 271			
6 457 866, 4 448 533, 12, 13A, 13C (Rang 15), 12, 13A (Rang 16)	2000-ajd.	Municipalité de Saint-Pierre-de-Broughton	Terrain majoritairement vacant avec étangs d'aération
	Avant 2000	Suite de particuliers	Ancienne gravière-sablière

Risques : Oui. Les anciennes activités de gravière-sablière sur le lot 6 457 866 sont retenues comme risque de contamination pour le site.

SECTEUR 3

Tableau 6.6 Historique des principaux propriétaires du site

N° lot	Années	Propriétaires	Activités/informations
Terrain forestier avec construction et entreposage à environ 2,1 km à l'est de l'intersection entre le 11e Rang et la Route du 3e Rang			
4 545 156, 7D, 7E et 8A	2021-ajd.	Marilyn Vachon et Francis Pelletier	Forestier
	1991-2024	Maurice Vachon	Forestier
	1990-1991	Le Groupement Forestier et Agricole de la Chaudière inc.	Forestier
	Avant 1990	Suite de particuliers	Forestier
Terrain assimilable à une ancienne mine, extrémité sud du secteur 3			
6 385 054, 4 544 459, 12C (Rang 9), 13B, 13C, 13D, 14A (Rang 8), 13B, 13C, 13D, 12C (Rang 9)	2010-ajd.	3621235 Canada inc.	Reprise de faillite
	2003-2010	Les forages André Vachon inc.	Forages
	2002-2003	9117-2015 Québec inc.	Érablière
	1977-2002	Carey Canada inc.	Activité minière
	Avant 1981	Suite de particuliers	

13A, 13B, 13C, 13D (Rang 9), 13A, 13B, 13C, 13D, 14A (Rang 8)	1961-2002	Carey Canada inc.	Activité minière
	1929-1961	Quebec Asbestos Co.	Activité minière
	Avant 1929	Suites de particuliers	Inconnues

Risques : Oui. Les activités minières sur le lot 6 385 054 pourraient être retenues comme risque de contamination. Toutefois, les activités d'exploitation d'une mine d'amiante et d'une carrière sur le lot 6 385 054 ne sont pas réalisées directement sur le site à l'étude et les activités prévues sur le site dans le cadre du projet sont uniquement de l'entreposage temporaire, elles ne sont pas retenues comme risque de contamination. Cependant, il est important de considérer que des résidus contenant de l'amiante sont fort probablement présents dans la portion du lot 6 385 054 incluse dans le site à l'étude (voir section 6.5.1).

6.5 REQUÊTES ET DEMANDES D'ACCÈS À L'INFORMATION

Tous les documents recueillis dans l'exercice de requêtes et de demandes d'accès à l'information sont joints à l'Annexe 4.

6.5.1 MEQ

Compte tenu de la vaste étendue du site, des demandes d'accès à l'information ont été effectuées simplement pour les lots pertinents. Des demandes d'accès à l'information ont été effectuées pour les lots 4 448 409 (activité de remblai inconnu), 4 448 764 (bâtiment aux activités inconnues), 4 545 156 (bâtiment aux activités inconnues) et 6 385 054 (mine « Montréal »). À la suite des demandes d'accès à l'information, le MEQ a déclaré ne pas posséder d'information à caractère environnemental pour les lots 4 448 409 et 4 545 156.

Selon la fiche 03-33 du GERLED, un ancien dépotoir serait présent à environ 90 m au nord-ouest de la carrière 2, au nord-est du 15^{e} Rang. De plus, selon les mêmes documents, la mine d'extraction de cuivre située au sud du 15^{e} Rang dans le secteur 1 aurait fait l'objet d'entreposage de résidus miniers, contenant potentiellement du soufre. La fiche mentionne également que la mine aurait été en activité de façon sporadique depuis 1856, avec une dernière utilisation en 1981-1982.

Pour le lot 4 448 764, le MEQ a fourni les documents suivants :

- Certificat d'autorisation daté de 1994 pour un établissement de production animale (ferme laitière) et un lieu d'entreposage;
- Certificat d'autorisation daté de 1999 pour une installation d'élevage (ferme laitière);
- Rapport de survol aérien de la ferme laitière daté de 2009 ne mentionnant aucune non-conformité;

- Rapport d'inspection daté de 2021 pour le programme de contrôle des pesticides qui a pour but de sensibiliser les producteurs agricoles aux normes de la *Loi sur les pesticides*. Le rapport stipule qu'aucun pesticide n'est utilisé sur le site.

Pour le lot 6 385 054, le MEQ a fourni les documents suivants :

- Rapport du plan de restauration du site minier du rang IX (9e Rang) (mine « Montréal » partiellement présente sur le site) réalisé par Roche ltée et daté de 2000 pour Carey Canada inc. Il y est mentionné que la mine d'amiante a été exploitée par Carey Canada inc. de 1978 à 1983 et dans les années 1950 et 1960 par la compagnie Québec Asbestos.

  Un garage dont la nature n'est pas précisée aurait été présent sur le site. Un réservoir souterrain d'entreposage d'huiles usées aurait également été présent sur le site, puis vidangé et retiré en 1999. On mentionne que le réservoir avait été retiré par une firme spécialisée. À ce moment, selon Roche ltée « Tous les sols contaminés ont été acheminés à un site autorisé par le MENV ». Toujours selon Roche, « on ne retrouve sur le site ni matières dangereuses ni sols contaminés ». Une fosse septique avait été aménagée en 1977 et comprenait un lit d'absorption, une trappe à sable et un séparateur d'huile.

  Plusieurs haldes composées généralement de serpentine et de schistes à séricite et chlorite, appelé stériles, ont été générées par l'exploitation de la mine par Carey Canada inc. et totalisait une superficie d'environ 59,5 ha. Deux haldes étaient situées à l'ouest de la fosse et trois, dont une très petite, à l'est de la fosse. Selon Roche ltée, « on ne retrouverait sur le site aucun stérile présentant de potentiel de génération d'acide. Ainsi, les eaux de surface ne nécessiteront pas de suivi environnemental ».

  Le rapport d'enlèvement du réservoir souterrain d'huiles usées daté de 1999 et disponible à l'annexe 4 du rapport de restauration stipule que les travaux d'enlèvement du réservoir effectués la même année ont été réalisés conformément aux directives et guides du MEQ en matière de caractérisation. 2 200 litres de liquide auraient été pompés préalablement au démantèlement du réservoir. Le réservoir ne présentait aucune perforation. À la suite de l'enlèvement du réservoir, quatre échantillons auraient été prélevés dans la base des parois de la tranchée. Aucune odeur ou présence visuelle d'hydrocarbures n'aurait été observée. Les analyses chimiques n'ont révélé aucune détection pour les HP C10-C50 ou les HAP. Les analyses en métaux ont révélé des concentrations inférieures au critère « A » du MEQ, alors applicable.

  Une sous-station électrique pour l'opération d'une pelle électrique aurait été présente précédemment, mais avait été enlevée du site en 2000. Des transformateurs en parfait état de fonctionnement étaient encore présents à l'époque sur le terrain.

  Le rapport de restauration de la mine conclut qu'aucune restauration n'est nécessaire puisque la fosse d'extraction est ceinturée d'une forêt.

  Une étude géotechnique a également été réalisée par « Laboratoire d'Expertises du Québec ltée » en 2000 et est présentée à l'annexe 3 du plan de restauration de Roche ltée de 2000. Cette étude n'apporte aucune nouvelle information pertinente.

- Lettre d'approbation du plan de restauration de la mine Carey et du rang IX du MEQ datée de 2000;
- Rapport d'échantillonnage des eaux de surface et souterraines des deux propriétés de Carey Canada inc. daté de 2000, dont seulement celle du rang IX se trouve sur et à proximité du site à l'étude. Dans ce rapport, seules les eaux de surface ont été échantillonnées pour la propriété de Carey Canada inc. (Rang IX).

  Pour les eaux de surface, le rapport mentionne de « faibles » concentrations pour la majorité des paramètres analysés (aluminium, arsenic, chrome, cuivre, fer, nickel, plomb, zinc, conductivité, pH, MES et sulfures). Il y est toutefois mentionné que les sulfates ont des concentrations indiquant l'oxydation du sulfure à certains endroits, mais que le pH alcalin des eaux reflète la très grande capacité de neutralisation du milieu. Aucun suivi n'avait alors été recommandé.
- Certificat d'autorisation pour l'exploitation d'une carrière daté de 2014;
- Rapport de contrôle daté de 2017 sous le programme de contrôle des entreprises à impact potentiel modéré. On y mentionne l'exploitation d'agrégat accumulé à la suite d'un dynamitage. Des analyses réalisées par les propriétaires confirment la présence d'amiante dans les agrégats (plus de 0.1%, mais moins de 1%). Les atteintes à la santé, à la sécurité, au bien-être ou au confort de l'être humain avaient alors été jugées très faibles. Les atteintes à la qualité de l'eau, du sol, de l'air, à la végétation ou à la faune avaient été jugées nulles. La vulnérabilité du milieu avait été qualifiée de peu sensible;
- Avis de non-conformité et réponse à cet avis datés de 2017 en lien avec les fréquences d'échantillonnage en amiante des matériaux issus des activités de carrière pour le certificat d'autorisation d'exploitation d'une carrière de 2014;
- Rapport d'inspection daté de 2018 pour le contrôle des activités minières. Aucun manquement n'est constaté;
- Avis de cession d'une autorisation pour l'exploitation d'une carrière daté de 2018. Les activités de carrières autorisées pour Les forages André Vachon inc. ont été cédées à Pavage Centre Sud du Québec inc.;
- Rapport d'inspection daté de 2021 à la suite de la cession mentionnée ci-haut des activités d'exploitation de carrière. On y mentionne la présence d'amiante dans les agrégats présents sur le site. On y suggère également l'envoi d'un avis de non-conformité;
- Avis de non-conformité daté de 2021 pour la présence d'amiante dans les agrégats de carrière;
- Demande de prolongation de l'exploitation d'une carrière. On y mentionne que les travaux d'exploitation de la carrière peuvent continuer sans autorisation jusqu'en 2040 dans les aires prévues à l'autorisation de 2014.

Risques : Oui. La présence d'un dépotoir et de dépôt de résidus miniers en limite de site à proximité du 15^{e} Rang présente un risque de contamination.

Les activités minières sur le lot 6 385 054 pourraient être retenues comme risque de contamination. Toutefois, les activités d'exploitation d'une mine d'amiante et d'une carrière sur le lot 6 385 054 ne sont pas réalisées directement sur le site à l'étude et les activités prévues sur le site dans le cadre du projet sont uniquement de l'entreposage temporaire, elles ne sont pas retenues comme risque de contamination. Cependant, il est important de considérer que des résidus contenant de l'amiante sont fort probablement présents dans la portion du lot 6 385 054 incluse dans le site à l'étude.

La présence d'un garage, dont la nature des activités n'est pas précisée, d'une sous-station électrique, de transformateur, d'une trappe à sable et d'un séparateur d'huile sur le lot 6 385 054 n'est pas considérée comme un risque pour le site à l'étude, puisqu'ils ne sont pas localisés directement sur le site à l'étude, mais plutôt à environ 170 m à l'ouest. Le réservoir souterrain d'huile usée n'est pas retenu comme risque de contamination en raison de résultats d'analyses chimiques conformes.

La zone d'entreposage et l'élevage sur le lot 4 448 764 ne sont pas retenus comme risque de contamination puisqu'ils ne sont pas situés directement dans le secteur d'emprise.

6.5.2 RBQ

Puisque aucune inscription à la RBQ n'a été trouvée pour le site ou à proximité, aucune vérification n'a été faite auprès de la RBQ.

6.5.3 Municipalités de Sacré-Cœur-de-Jésus et de Saint-Pierre-de-Broughton

Compte tenu de la vaste étendue du site, des demandes d'accès à l'information ont été effectuées simplement pour les lots pertinents. À la suite des demandes d'accès à l'information, les Municipalités ont fourni les documents suivants :

- 4 448 409 : permis d'installation septique daté de 2011. On confirme également la présence d'un puits d'approvisionnement en eau potable sur le terrain.
- 4 448 764 : permis d'installation septique daté de 1999, des permis de rénovation datés de 2002 et 2022, des permis de construction datés de 1999 (fosse à purin et bâtiment) et de 2015 (gazebo), un certificat d'autorisation pour une installation d'élevage daté de 1999, ainsi qu'un avis de non-conformité en raison de l'absence d'information quant à la présence d'une installation septique conforme. On y confirme également la présence d'un puits d'approvisionnement sur le terrain. Finalement, plusieurs de ces demandes seraient en lien avec la présence d'une cabane à sucre sur le terrain.
- 4 545 156 : aucun document.
- 6 385 054 : un permis de lotissement daté de 2020, un permis de construction d'un entrepôt daté de 2009 et un permis de captage des eaux souterraines daté de 2009. La Municipalité de Sacré-Cœur-de-Jésus confirme également la présence d'un puits d'approvisionnement à proximité du site pour l'alimentation d'une cabane à sucre, une porcherie, de maisons, de chalets et finalement pour un élevage dont la nature n'est pas précisée. La Municipalité confirme également l'absence d'un réseau d'aqueduc. Elle mentionne toutefois que les

puits de la Municipalité d'East Broughton se trouvent sur son territoire, soit de part et d'autre du 6e Rang sud, à environ 5,3 km à l'est du site à l'étude.

Risques : Non.

6.6 RÉPERTOIRES ET BANQUES DE DONNÉES CONSULTÉES

Différents répertoires ont été consultés afin d'établir s'il existe des informations à caractère environnemental relativement à la propriété et aux terrains avoisinants dans un rayon approximatif de 200 m.

6.6.1 Registre des interventions d'Urgence-Environnement

Suite à la consultation du registre des interventions d'Urgence Environnement, aucune inscription sur le site ou les propriétés avoisinantes n'a été répertoriée.

6.6.2 Registres publics de la LQE

Aucune inscription sur le site n'a été répertoriée. Des inscriptions en bordure de site (en bordure de route) sont répertoriées et sont à caractère agricole.

6.6.3 Répertoires du MEQ

6.6.3.1 Répertoire des terrains contaminés

Il n'y a aucune inscription sur le site ou les propriétés avoisinantes.

6.6.3.2 Répertoire des dépôts de sols et des résidus industriels

Deux terrains sont inscrits au répertoire comme récepteurs de résidus miniers. Le premier est une « halde de résidus miniers » située dans la Municipalité de East-Broughton et les contaminants des résidus seraient des « bases ». Le second est situé dans la Municipalité de Saint-Pierre-de-Broughton, mais les contaminants ne sont pas précisés.

Selon des documents fournis par le MELCCFP, la halde de résidus miniers serait située dans la Municipalité de East-Broughton, à plus de 3 km à l'est du 9e Rang.

Selon les mêmes documents, le dépôt de résidus minier dans la Municipalité de Saint-Pierre-de-Broughton serait la mine de cuivre sur le 15e Rang. On y mentionne qu'il s'agit de résidus provenant de l'exploitation d'une mine de cuivre potentiellement sulfureux. On y mentionne également que le terrain est exploité depuis 1856, mais de manière sporadique dans le temps et que la dernière exploitation date de 1982.

Selon une entrevue téléphonique réalisée avec M. André Vachon, propriétaire du terrain la carrière 2, de la mine « Montréal » et du terrain voisin de la mine de cuivre, seule la mine « Montréal » aurait fait l'objet d'une demande d'autorisation pour recevoir des résidus miniers. Toujours selon ce dernier, la mine n'aurait pas reçu de résidus depuis qu'il en est propriétaire (2003).

Risques : Oui. Le dépôt de résidus minier sur le terrain de la mine de cuivre, terrain voisin du site, est retenu comme risque de contamination.

6.6.3.3 Lieu d'enfouissement sanitaire (LES) et lieux d'enfouissement technique (LET) autorisés et en exploitation

Il n'y a aucune inscription sur le site ou les propriétés avoisinantes.

6.6.3.4 Liste des centres régionaux de traitement de sols contaminés autorisés au Québec pour usage public

Il n'y a aucune inscription sur le site ou les propriétés avoisinantes.

6.6.3.5 Lieux commerciaux d'enfouissement sécuritaire de sols contaminés conformes au Règlement sur l'enfouissement des sols contaminés

Il n'y a aucune inscription sur le site ou les propriétés avoisinantes.

6.6.3.6 Liste des titulaires de permis concernant la gestion et le transport de matières dangereuses

Il n'y a aucune inscription sur le site ou les propriétés avoisinantes.

6.6.4 Régie du bâtiment du Québec

Le répertoire des sites d'équipements pétroliers et la liste des titulaires d'un permis d'utilisation ont été consultés.

Aucun équipement pétrolier inscrit à la RBQ n'est présent sur le site.

Il n'y aurait aucun équipement pétrolier à risque élevé dans un rayon approximatif de 200 m autour du site.

Risques : Non.

6.6.5 Inventaire des sites contaminés fédéraux

Le site n'est pas inscrit sur la liste des terrains contaminés fédéraux et aucune propriété n'a été répertoriée dans l'inventaire fédéral dans un rayon approximatif de 200 m.

Risques : Non.

7. ÉTUDES ANTÉRIEURES

Selon les informations obtenues et les personnes interrogées, aucun rapport environnemental n'a été répertorié pour le site.

Risques : Non.

8. VISITE DU SITE

Préalable aux travaux d'EES1, l'équipe de milieux naturels de GÉOS s'est rendue sur le site à l'étude et a dénoté, lorsque possible, les éléments d'intérêts. Ces visites ont eu lieu entre les mois de mai et de septembre 2025 inclusivement et ont consisté à la visite de l'ensemble des massifs forestiers faisant partie du site. Une visite de site a également été effectuée par Mme Marilou Yargeau de Groupe GÉOS en date du 12 novembre 2025 où les chemins publics ont été parcourus et les éléments à caractère environnementaux dénotés.

Finalement, en raison de la période de la chasse et d'un couvert de neige et de glace dans certains chemins, les mines, carrières et sablières n'ont pu être visitées.

Un reportage photographique de la visite est inséré à l'Annexe 2.

8.1 DESCRIPTION GÉNÉRALE DU SITE

Voici une brève description des différents éléments observés pour tous les secteurs :

Le secteur 1 est approximativement compris entre le 15^{e} Rang et les routes du 7^{e} et 8^{e} Rang, à l'est de la Route 271. Le secteur 2 est approximativement compris entre le 15^{e} Rang et le 4^{e} Rang, à l'ouest de la Route 271. Le secteur 3 est approximativement compris entre le 9^{e} Rang et la Route 112, à l'est de la Route 271. L'ensemble des secteurs correspond à des tracés envisagés d'aire de travail des éoliennes, de chemins d'accès et de zones pour le réseau collecteur. L'ensemble des chemins publics sont non pavés à l'exception de la route des Défricheurs, de la Route 112, de la Route 271 et d'une partie du 9^{e} Rang Nord. Les activités pratiquées sur les terrains adjacents aux voies publiques sont agroforestières, boisées ou agricoles, accompagnées de bâtiments résidentiels, de cabanon et garages privés. Parmi ces activités, on retrouve également plusieurs portions de territoire destinées à la production de sirop d'érable. Un garage de mécanique est présent à l'intersection entre le 15^{e} Rang et la Route 271. Le garage municipal de la Municipalité de Saint-Pierre-de-Broughton est situé à l'intersection avec la Route 271 et le 16^{e} Rang. Un terrain municipal avec des étangs d'aération d'eau usée se trouve également sur le 16^{e} Rang. Des poteaux en bois traité de distribution de services publics sont visibles le long des rues.

Risques : Oui. Les routes non pavées sont sujettes à l'utilisation d'abat-poussière à base de produits pétroliers ce qui est donc retenu comme risque de contamination pour le site. Le garage de mécanique en bordure du 15^{e} Rang est également retenu comme risque de contamination pour le site en raison de la nature des activités.

Le garage municipal n'est pas retenu comme risque de contamination, puisqu'il est situé à plus de 900 m des aires d'occupation par les éoliennes les plus proches.

8.2 INDICES DE CONTAMINATION ET DÉVERSEMENTS

En raison d'un couvert de neige présent sur les routes, les sols et le pavé en place sur les routes n'ont pu être observés. Toutefois, sur les portions visibles, aucune trace de contamination n'a été observée.

8.3 ZONES DE TRANSBORDEMENT ET ENTREPOSAGE EXTÉRIEUR

TOUS LES SECTEURS

Aucune zone d'entreposage n'est présente sur le site ou à proximité de ce dernier.

Risques : Non.

8.4 ZONE DE REMBLAI

TOUS LES SECTEURS

Dans les secteurs visités, aucune zone de remblai n'a été observée autre que les remblais routiers. Aucun dénivelé significatif non naturel n'a été observé. Lors de la visite de site, aucun débris de surface n'a été observé.

Risques : Non.

8.5 REJETS DES EAUX USÉES

Selon les informations obtenues de la Municipalité de Saint-Pierre-de-Broughton, le réseau d'aqueduc et d'égouts de la Municipalité dessert simplement le périmètre urbain et s'étend dans le 16e Rang jusqu'au lot 6 457 866. Le reste des terrains sont munis de fosses septiques privées. Selon les informations obtenues, la Municipalité de Sacré-Cœur-de-Jésus n'a aucun système d'égouts et d'aqueduc. Les rues du site sont également munies de fossés de drainage.

Risques : Non.

8.6 REJETS À L'ATMOSPHÈRE

TOUS LES SECTEURS

Le site ne produit aucun rejet atmosphérique.

Risques : Non.

8.7 SYSTÈMES DE CHAUFFAGE

TOUS LES SECTEURS

Lors de la visite de site, des indices de la présence de système de chauffage au bois et au mazout ont été observés sur les bâtiments longeant les chemins d'accès. La majorité des bâtiments résidentiels et agricoles semble avoir un chauffage d'appoint autre qu'électrique, puisque des cheminées ont été observées sur presque tous les bâtiments. Les bâtiments sont majoritairement situés à plus de 20 m des chemins d'accès du site à l'étude.

Risques : Non. Les systèmes de chauffage autre qu'électrique ne sont pas retenus comme risque de contamination, puisqu'ils sont présents à plus de 20 m du site.

8.8 PRODUITS ET ÉQUIPEMENTS PÉTROLIERS

SECTEUR 1

Aucun produit pétrolier n'a été observé sur ou à proximité du site.

SECTEUR 2

Des réservoirs de mazout ont été observés pour certains bâtiments résidentiels ou agricoles à proximité du site.

Un réservoir de mazout hors-sol et hors-fonction a également été observé sur le 3e Rang.

Un réservoir temporaire dans une remorque était présent dans le stationnement d'un garage mécanique à l'intersection entre le 15e Rang et la Route 271.

SECTEUR 3

Aucun produit pétrolier n'a été observé sur ou à proximité du site.

Risques : Non. Le réservoir dans une remorque faisant vraisemblablement simplement l'objet d'un déplacement n'est probablement plus présent à proximité du site et n'est pas retenu comme risque de contamination. Les réservoirs de mazout en lien avec les systèmes de chauffage ne sont pas retenus comme risque de contamination, puisqu'ils sont tous présents à plus de 20 m du site.

8.9 MATIÈRES DANGEREUSES

TOUS LES SECTEURS

Aucune matière dangereuse ou matière dangereuse résiduelle n'a été répertoriée.

Risques : Non.

8.10 PRODUITS CHIMIQUES

TOUS LES SECTEURS

Aucun produit chimique n'a été observé lors de la visite.

Risques : Non.

8.11 MATIÈRES RÉSIDUELLES NON DANGEREUSES

TOUS LES SECTEURS

Les matières résiduelles non dangereuses (déchets domestiques et recyclage) sont collectées une fois par semaine par les Municipalités.

Un entreposage de barils en plastique, de barils de métal, de voitures hors d'usage et d'autres éléments en fer et en plastique est présent dans la cour arrière du garage de mécanique au coin du 15e Rang et de la Route 271.

Lors de la visite des massifs forestiers par l'équipe de milieux naturels de GÉOS, un baril de plastique vide et une ancienne conduite de cheminée en métal ont été observés à l'extrémité nord-est du secteur 1. Un vieux camion abandonné a également été repéré près de l'extrémité nord-ouest du secteur 2.

Risques : Oui. L'entreposage dans la cour arrière du garage de mécanique est retenu comme risque de contamination en raison de sa proximité avec le site et de la nature de l'entreposage.

Le baril et la conduite de cheminée sont retenus comme risque de contamination puisqu'ils sont présents directement sur le site et que leur utilité d'origine est inconnue.

Le vieux camion n'est pas retenu comme risque de contamination, puisqu'il n'est pas présent directement sur le site.

8.12 MATIÈRES NÉCESSITANT UNE ATTENTION SPÉCIALE

TOUS LES SECTEURS

Puisque le site à l'étude est vacant, il est peu probable que des matériaux contenant du plomb, de la mousse isolante d'urée formaldéhyde (MIUF), des substances appauvrissant la couche d'ozone (SACO), des biphényles polychlorés (BPC), du radon, des moisissures, des bruits et vibrations y soient retrouvées. Toutefois, en raison de la localisation du site à l'étude et de la présence antérieure de mines d'amiante, il est possible que de l'amiante ou des matériaux comprenant de l'amiante soient présents sur le site.

Des mesures appropriées doivent être prises si des matériaux dangereux doivent être manipulés et/ou enlevés durant d'éventuels travaux.

8.13 UTILISATION DES TERRAINS ADJACENTS

Les tableaux 8.1 à 8.3 présentent les activités exercées sur les terrains limitrophes.

SECTEUR 1

Tableau 8.1 Activités exercées sur les terrains voisins

Sous-secteur	Direction	Activités
Nord-est	Nord	Forestier ou boisé
	Sud	Agricole, forestier ou boisé
	Est	Forestier ou boisé
	Ouest	Agricole, forestier ou boisé
Sud-ouest	Nord	Carrière 1, agricole, forestier ou boisé

	Sud	Agricole, forestier ou boisé
	Est	Majoritairement agricole
	Ouest	Mine de cuivre, agricole, forestier ou boisé

Risques : Oui. La mine de cuivre à proximité du site est retenue comme risque de contamination pour le site.

SECTEUR 2

Tableau 8.2 Activités exercées sur les terrains voisins

Sous-secteur	Direction	Activités
Nord-ouest	Nord	Carrières 2 et 3, agricole, forestier ou boisé
	Sud	Majoritairement agricole
	Est	Forestier ou boisé
	Ouest	Forestier ou boisé
Sud-est	Nord	Majoritairement agricole
	Sud	Forestier ou boisé
	Est	Forestier ou boisé
	Ouest	Agricole, forestier ou boisé

Risques : Oui. Les anciennes carrières à proximité du site sont retenues comme risque de contamination pour le site.

SECTEUR 3

Tableau 8.3 Activités exercées sur les terrains voisins

Direction	Activités
Nord	Agricole, forestier ou boisé
Sud	Mine Montréal, forestier ou boisé et agricole

Est	Agricole, forestier ou boisé
Ouest	Agricole, forestier ou boisé

Risques : Non. Les activités minières sur le lot 6 385 054 pourraient être retenues comme risque de contamination. Toutefois, les activités d'exploitation d'une mine d'amiante et d'une carrière sur le lot 6 385 054 ne sont pas réalisées directement sur le site à l'étude et les activités prévues sur le site dans le cadre du projet sont uniquement de l'entreposage temporaire, elles ne sont pas retenues comme risque de contamination.

Cependant, il est important de considérer que des résidus contenant de l'amiante sont fort probablement présents dans la portion du lot 6 385 054 inclus dans le site à l'étude (voir section 6.5.1).

9. ENTREVUE

Des entrevues téléphoniques ont été réalisées avec les propriétaires ou représentants des lots ciblés suivants :

SECTEUR 1

- 4 448 717

Ce terrain a été ciblé en raison de la présence d'une mine à proximité du site à l'étude. Un appel téléphonique a été réalisé avec M. André Vachon, propriétaire du site voisin qui connait bien l'historique du secteur. Selon ce dernier, le terrain aurait servi pour l'extraction du cuivre jusqu'en 1970. Ce terrain ne ferait l'objet d'aucune autre activité depuis la fermeture de la mine.

Risques : Oui. L'activité minière à proximité d'une route non pavée (Rang 15) faisant partie du site est retenue comme risque de contamination pour le site.

SECTEUR 2 :

- 4 448 409

Ce terrain a été ciblé en raison d'activité potentielle de remblais identifiée sur la photographie aérienne de 1966. Un appel téléphonique a été réalisé le 11 novembre 2025 avec M. Gérard Laplante, co-propriétaire du lot et représentant de la famille. La famille Laplante est propriétaire du site depuis trois (3) générations. Selon M. Laplante, le site n'a pas fait l'objet de remblais depuis environ 1975. De plus, le site aurait fait l'objet d'une plantation, mais ne ferait pas l'objet d'activité agricole ou forestière depuis deux générations.

Risques : Oui. Les activités de remblais de provenance et qualité inconnues identifiées sur la photographie aérienne de 1966 présentent un risque de contamination.

- 6 457 866

Ce terrain a été ciblé en raison d'activité inconnue assimilable à gravière/sablière ou du remblai identifié sur la photographie aérienne de 1966. Un appel téléphonique a été réalisé avec Mme Julie Lemelin, directrice générale de la Municipalité de Saint-Pierre-de-Broughton. Le site aurait vraisemblablement fait l'objet d'une gravière-sablière par le passé. Selon les documents consultés, cette gravière-sablière n'aurait jamais été restaurée. Sur le terrain, on retrouve également les étangs aérés de la Municipalité, ainsi qu'un bâtiment abritant les pompes et les automates. Selon M. Lemelin, le bâtiment est alimenté à l'électricité et n'aurait aucun système d'alimentation secondaire ou génératrice.

Risques : Oui. Les activités de gravière/sablière représentent un risque de contamination sur le site.

- 4 448 764

Ce terrain a été ciblé en raison de la présence d'une bâtisse en limite de site dont les activités et le mode de chauffage sont inconnus. Un appel téléphonique a été réalisé avec M. Alain Bisson, propriétaire du terrain. Selon ce dernier, le bâtiment est une ancienne cabane à sucre qui n'est plus en fonction et qui était chauffée au bois.

Risques : Non. Les activités réalisées dans la bâtisse ne présentent pas de risque de contamination.

- 5 650 652

Ce terrain a été ciblé en raison d'activité de carrière à proximité du site à l'étude. Cette carrière correspond à la carrière 2. Un appel téléphonique a été réalisé avec M. André Vachon, propriétaire du terrain. Selon ce dernier, le site a fait l'objet d'extraction de pierres stéatites, jusqu'en 1990. Le site ne fait l'objet d'aucun dépôt de résidus minier pour le moment et aucune activité ne s'y déroulerait depuis.

Risques : Oui. L'activité de carrière faisant partie du site est retenue comme risque de contamination pour le site.

SECTEUR 3

- 4 545 156

Ce terrain a été identifié en raison de la présence d'un bâtiment sur le site dont les activités et le mode de chauffage sont inconnus. Un appel téléphonique a été réalisé avec M. Francis Pelletier, co-propriétaire du terrain. Selon ce dernier, le bâtiment est une ancienne cabane à sucre qui n'est plus en fonction et qui est utilisée simplement pour de l'entreposage personnel. Le système de chauffage du bâtiment est au bois. Les empilements de bois présent sur le site sont du bois de chauffage pour la résidence de M. Pelletier.

Risques : Non. Les activités réalisées dans la bâtisse ne présentent pas de risque de contamination.

- 6 385 054

Ce terrain a été ciblé en raison de la présence de l'ancienne mine d'amiante « Montréal ». Un appel téléphonique a été réalisé avec M. André Vachon, propriétaire du site. Selon ce dernier, la mine aurait fermé en 1960. Une demande d'autorisation afin d'y recevoir des résidus miniers a été effectuée. Toutefois, le terrain n'aurait pas encore accueilli de résidus. Le site ne ferait actuellement l'objet d'aucune activité.

Risques : Non. Les activités minières sur le lot 6 385 054 pourraient être retenues comme risque de contamination. Toutefois, les activités d'exploitation d'une mine d'amiante et d'une carrière sur le lot 6 385 054 ne sont pas réalisées directement sur le site à l'étude et les activités prévues sur le site dans le cadre du projet sont uniquement de l'entreposage temporaire, elles ne sont pas retenues comme risque de contamination. Cependant, il est important de considérer que des résidus contenant de l'amiante sont fort probablement présents dans la portion du lot 6 385 054 inclus dans le site à l'étude (voir section 6.5.1).

10. INTERPRÉTATION DES DONNÉES

10.1 SYNTHÈSE

Les informations recueillies lors de l'EES1 permettent de croire que le site est majoritairement à vocation agricole, forestière ou boisée depuis au moins 1966.

Secteur 1

Les terres entourant le site sont majoritairement agricoles, forestières ou boisées depuis au moins 1966. Au sud du 15e Rang, une mine d'extraction de cuivre aurait été en activité de manière sporadique entre 1856 et 1982. Depuis, le terrain aurait fait l'objet de dépôt de résidus miniers d'extraction de cuivre.

Secteur 2

Les terres entourant le site sont majoritairement agricoles, forestières ou boisées depuis au moins 1966. Un garage de mécanique est présent au nord du 15e Rang, à l'intersection avec la Route 271 depuis au moins environ 1966 et aurait abrité une station-service depuis au moins 1966, qui aurait cessé ses activités avant 2011. Deux carrières sont également présentes au sud du 15e Rang, dont les activités auraient cessé entre 1980 et 1990. Depuis, le terrain n'aurait fait l'objet d'aucune autre activité.

Secteur 3

Sur le lot 6 385 054, dont une portion est comprise dans le site d'étude, se trouve une mine d'extraction d'amiante qui aurait cessé ses activités vers 1960. Depuis, le terrain ferait l'objet d'activités de carrière.

Les terres entourant le site sont majoritairement agricoles, forestières ou boisées depuis au moins 1966 et aucune activité particulière n'aurait eu lieu.

L'extraction d'amiante sur le lot 6 385 054 est une activité listée à l'Annexe III du Règlement sur la protection et la réhabilitation des terrains (RPRT) sous le code SCIAN 212394. Aucun changement d'usage n'est prévu pour dans le cadre du présent mandat. En effet, la portion de lot inclus dans le site sera utilisée comme zibe d'entreposage provisoire des équipements et matériaux nécessaires à la phase de construction du projet. Ainsi, les dispositions de la section IV du chapitre IV de la LQE ne seraient pas applicables dans le cadre du présent mandat.

11. CONCLUSION ET RECOMMANDATIONS

Conformément au mandat qui lui a été confié, GÉOS a réalisé une EES1 sur plusieurs propriétés situées dans les Municipalités de Saint-Pierre-de-Broughton, de Sacré-Cœur-de-Jésus et la Ville de Thetford Mines. La liste des lots présents dans la zone d'étude est présentée à l'Annexe 5.

En fonction des informations et données rassemblées durant l'étude et des observations faites lors de la visite du site, les risques de contamination suivants ont été identifiés :

1 Le remblai de provenance et de qualité inconnues pour les matériaux de remblais des fondations pour le bâtiment résidentiel présent sur le lot 4 448 812;

2 Les activités de remblais de provenance et de qualité inconnues sur les lots 4 448 409 et 4 545 021, partiellement ou entièrement sur le site;

3 L'utilisation d'abat-poussière à base de produits pétroliers sur l'ensemble des routes non pavées (15e Rang, 16e Rang, 8e Rang, 7e Rang, route du 8e Rang, route du 7e Rang, route du 14e Rang, 1er Rang, route du 1er Rang, 3e Rang, chemin des Tours, chemin du 3e Rang, route du 3e Rang, 9e Rang, 11e Rang et Vieille route);

4 Le garage de mécanique avec ancien ilot de pompe sur le lot 4 448 421 correspondant au site (15e Rang) et l'entreposage dans la cour arrière;

5 Les activités d'extraction de cuivre (lots 4 448 717, 4 448 419 et 5 650 653 à la limite sud-est du 15e Rang) et les résidus miniers qui y auraient été entreposés;

6 Les activités d'extraction de pierres stéatites (carrières 2 et 3) à proximité du site;

7 La présence de résidus contenant de l'amiante, présents dans la portion du lot 6 385 054 incluse dans le site à l'étude.

8 Le remblai potentiel de qualité et de provenance inconnues de l'ancienne gravière/sablière sur le lot 6 457 866;

9 Le baril et la conduite de cheminée, dont l'utilité d'origine est inconnue;

10 La présence d'un ancien dépotoir en limite de site, à proximité du 15e Rang, à environ 90 m au nord-ouest de la carrière 2.

Une caractérisation environnementale de site Phase 2 est recommandée sur le site afin de vérifier la présence de contaminants dans les sols et l'eau souterraine en lien avec les risques identifiés.

Mentionnons que les activités d'extraction minière d'amiante sur le lot 6 385 054, dont une portion correspond au site d'étude sont listées à l'Annexe III du RPRT. Aucun changement d'usage ne serait à prévoir pour dans le cadre du présent mandat. En effet, dans le cadre du projet, seule une portion du lot de la mine d'amiante sera incluse dans le site et utilisée comme aire d'entreposage provisoire des équipements et matériaux nécessaires durant la phase de construction du projet. Ainsi, les dispositions de la section IV du chapitre IV de la LQE ne seraient pas applicables dans le cadre du présent mandat.

Cette conclusion et ces recommandations s'appliquent en considérant la portée du mandat et les documents utilisés mis en références à l'Annexe 6. La portée et les limitations de ce rapport sont décrites à l'Annexe 7.

ANNEXE 1
FIGURES

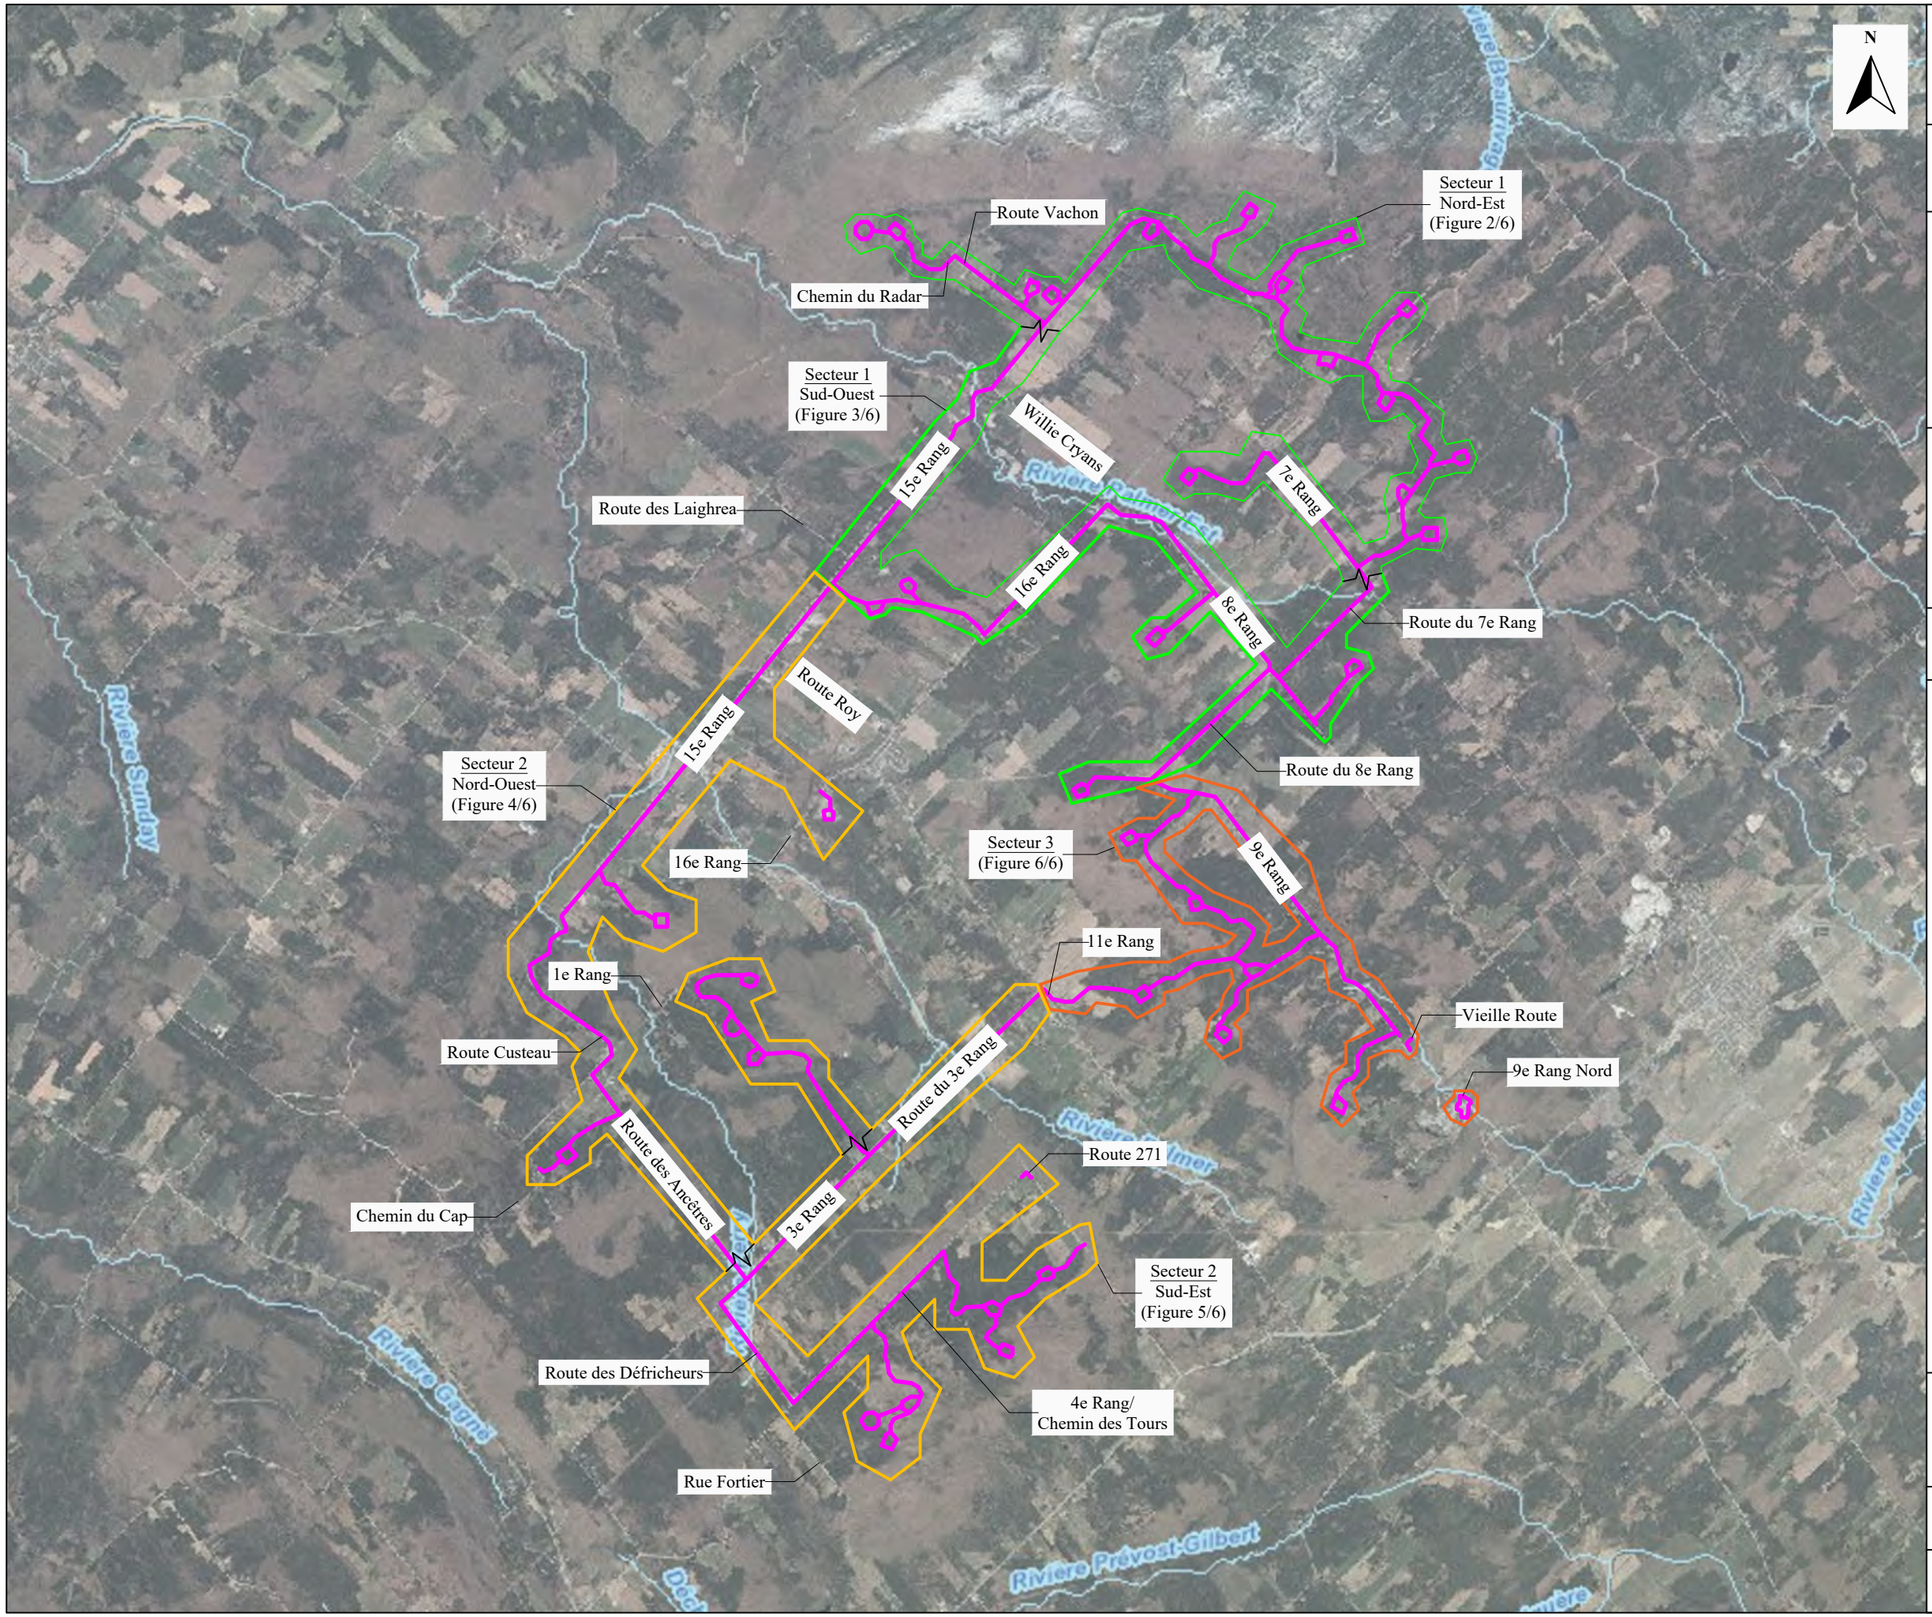

Projet : Évaluation environnementale de site Phase 1
Numéro de projet : Q-0614-PH1

Client :
Stratégie PEG inc.

Localisation :
Parc éolien Broughton, Lévis, QC
Plusieurs terrains localisés dans les municipalités de Saint-Pierre-de-Broughton et de Sacré-Cœur-de-Jésus

Professionnels :

GROUPE GÉOS
4700, boulevard Wilfrid-Hamel
Québec (Québec)
G1P 2J9
418-688-8282
www.groupegeos.ca

Note : Les éléments de la légende ne sont pas à l'échelle et leur position est approximative.

Légende :

- Limite du site à l'étude
- Secteur 1
- Secteur 2
- Secteur 3
- Hydrographie
- Changement de sous-secteur

ÉCHELLE GRAPHIQUE
0 700 1400 2100 2800 m

Source : https://vgo.portailcartographique.gouv.qc.ca/

Titre du dessin :
Localisation régionale du site

Date : 2025-12-12	Dessiné par : Jessika Racine, des.	Figure : 1/6
Échelle : 1:70 000	Conçu par : Marilou Yargeau, B. Sc. A.	
	Vérifié par : Pascal Crevier, géo., EESA	

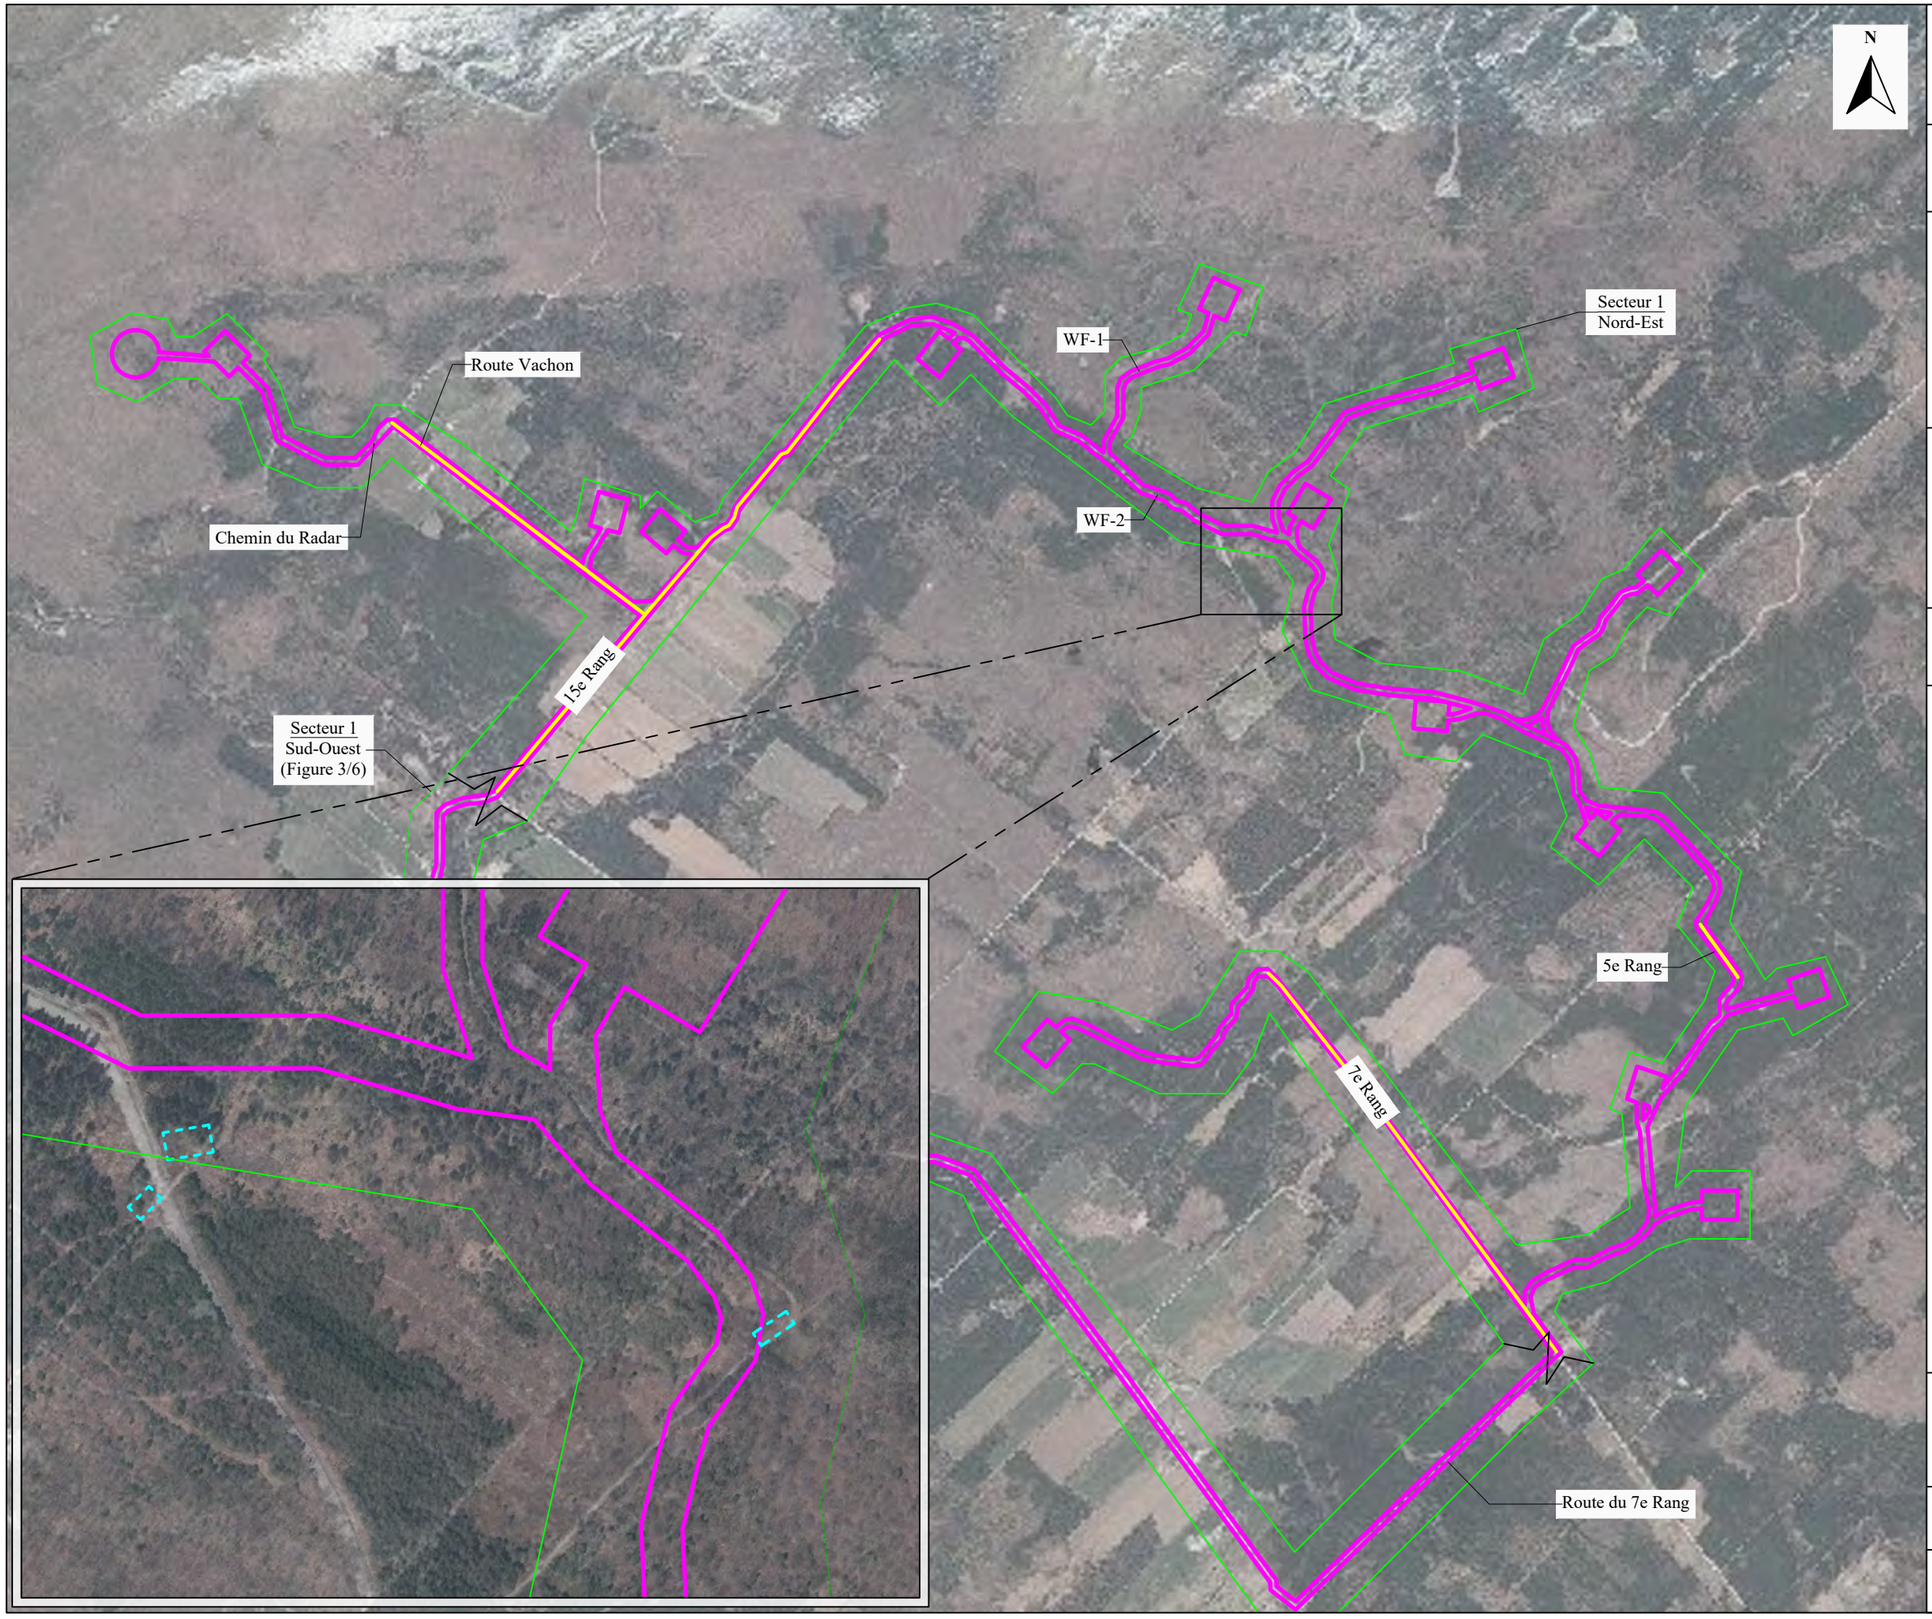

Projet : Évaluation environnementale de site Phase 1
Numéro de projet : Q-0614-PH1

Client :
Stratégie PEG inc.

Localisation :
Parc éolien Broughton, Lévis, QC
Plusieurs terrains localisés dans les municipalités de Saint-Pierre-de-Broughton et de Sacré-Cœur-de-Jésus ainsi que dans la ville de Thetford Mines.

Professionnels :

GROUPE GÉOS
4700, boulevard Wilfrid-Hamel
Québec (Québec)
G1P 2J9
418-688-8282
www.groupegeos.ca

Note : Les éléments de la légende ne sont pas à l'échelle et leur position est approximative.

Légende :

- Limite du site à l'étude
- Secteur 1
- Emplacement approximatif d'un ancien bâtiment
- Chemin non pavé ayant probablement fait l'objet d'abat-poussière à base de produits pétroliers
- Changement de sous-secteur

Risques potentiels :

WF-1 : Baril de plastique vide.

WF-2 : Morceaux d'une ancienne cheminée.

ÉCHELLE GRAPHIQUE
0,0 25,0 50,0 75,0 100,0 m

Source : https://vgo.portailcartographique.gouv.qc.ca/

Titre du dessin :
Secteur 1 Nord-Est
Figure du site à l'étude

Date : 2025-12-12	Dessiné par : Jessika Racine, des.	Figure : 2/6
Échelle : 1:25 000	Conçu par : Marilou Yargeau, B. Sc. A.	
	Vérifié par : Pascal Crevier, géo., EESA	

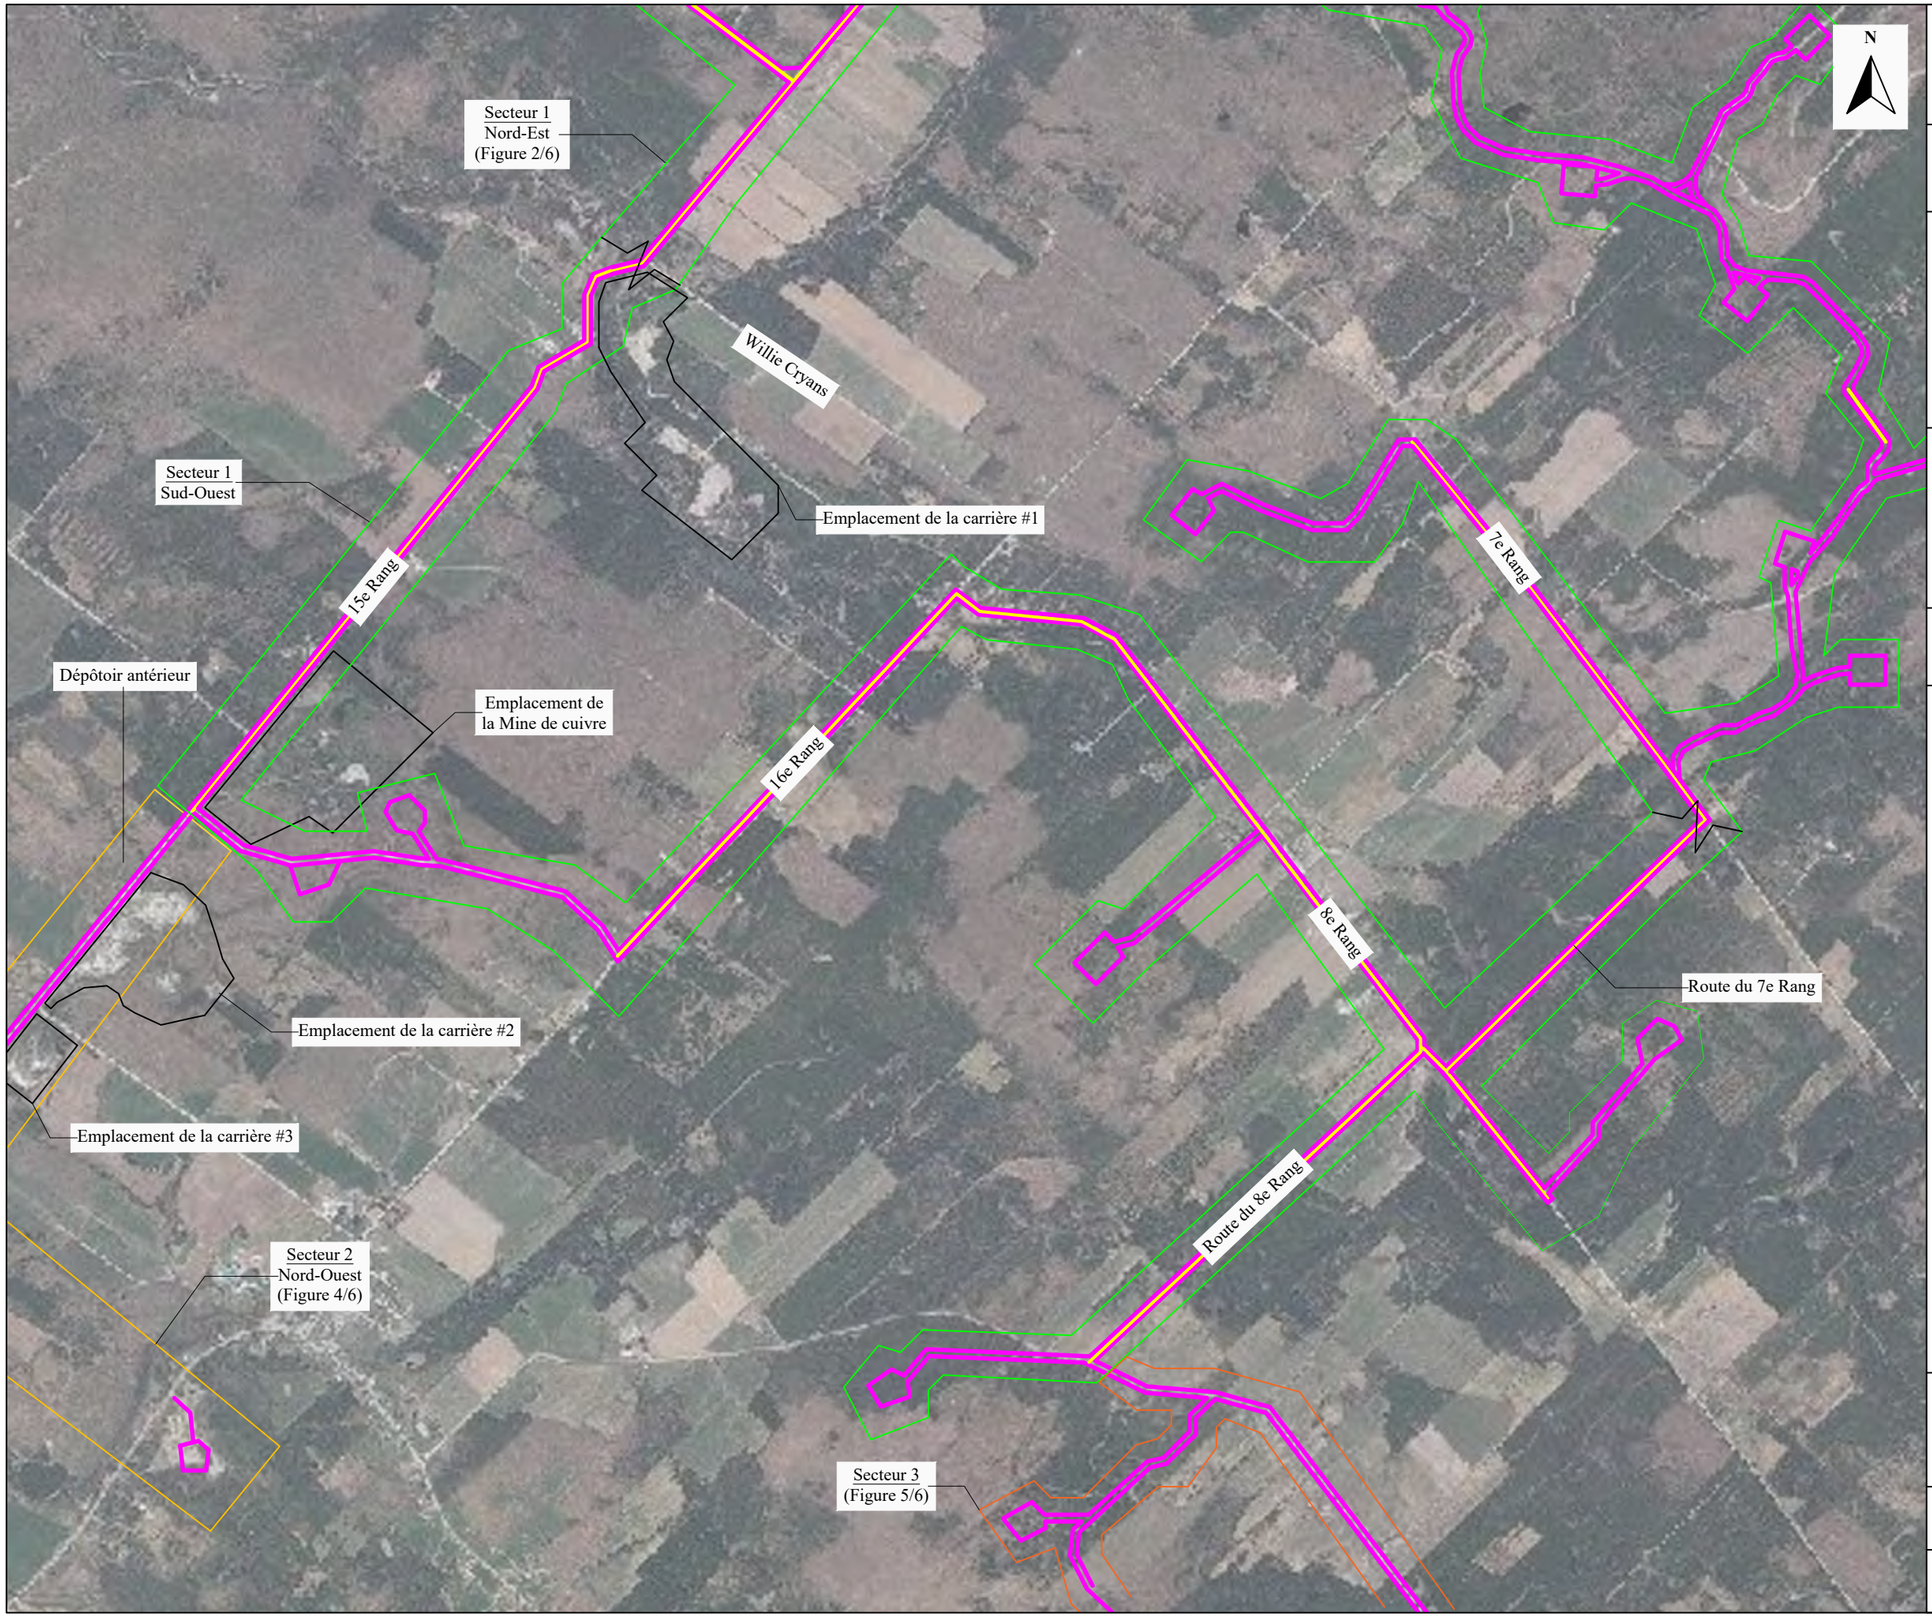

N

Projet : Évaluation environnementale de site Phase 1
Numéro de projet : Q-0614-PH1

Client :
Stratégie PEG inc.

Localisation :
Parc éolien Broughton, Lévis, QC
Plusieurs terrains localisés dans les municipalités de Saint-Pierre-de-Broughton et de Sacré-Cœur-de-Jésus ainsi que dans la ville de Thetford Mines.

Professionnels :

GROUPE GÉOS
4700, boulevard Wilfrid-Hamel
Québec (Québec)
G1P 2J9
418-688-8282
www.groupegeos.ca

Note : Les éléments de la légende ne sont pas à l'échelle et leur position est approximative.

Légende :

- Limite du site à l'étude
- Secteur 1
- Secteur 2
- Secteur 3
- Chemin non pavé ayant probablement fait l'objet d'abat-poussière à base de produits pétroliers
- Changement de sous-secteur

ÉCHELLE GRAPHIQUE
0,0 25,0 50,0 75,0 100,0 m

Source : https://vgo.portailcartographique.gouv.qc.ca/

Titre du dessin :
Secteur 1 Sud-Ouest
Figure du site à l'étude

Date : 2025-12-12	Dessiné par : Jessika Racine, des.	Figure : 3/6
Échelle : 1:25 000	Conçu par : Marilou Yargeau, B. Sc. A.	
	Vérifié par : Pascal Crevier, géo., EESA	

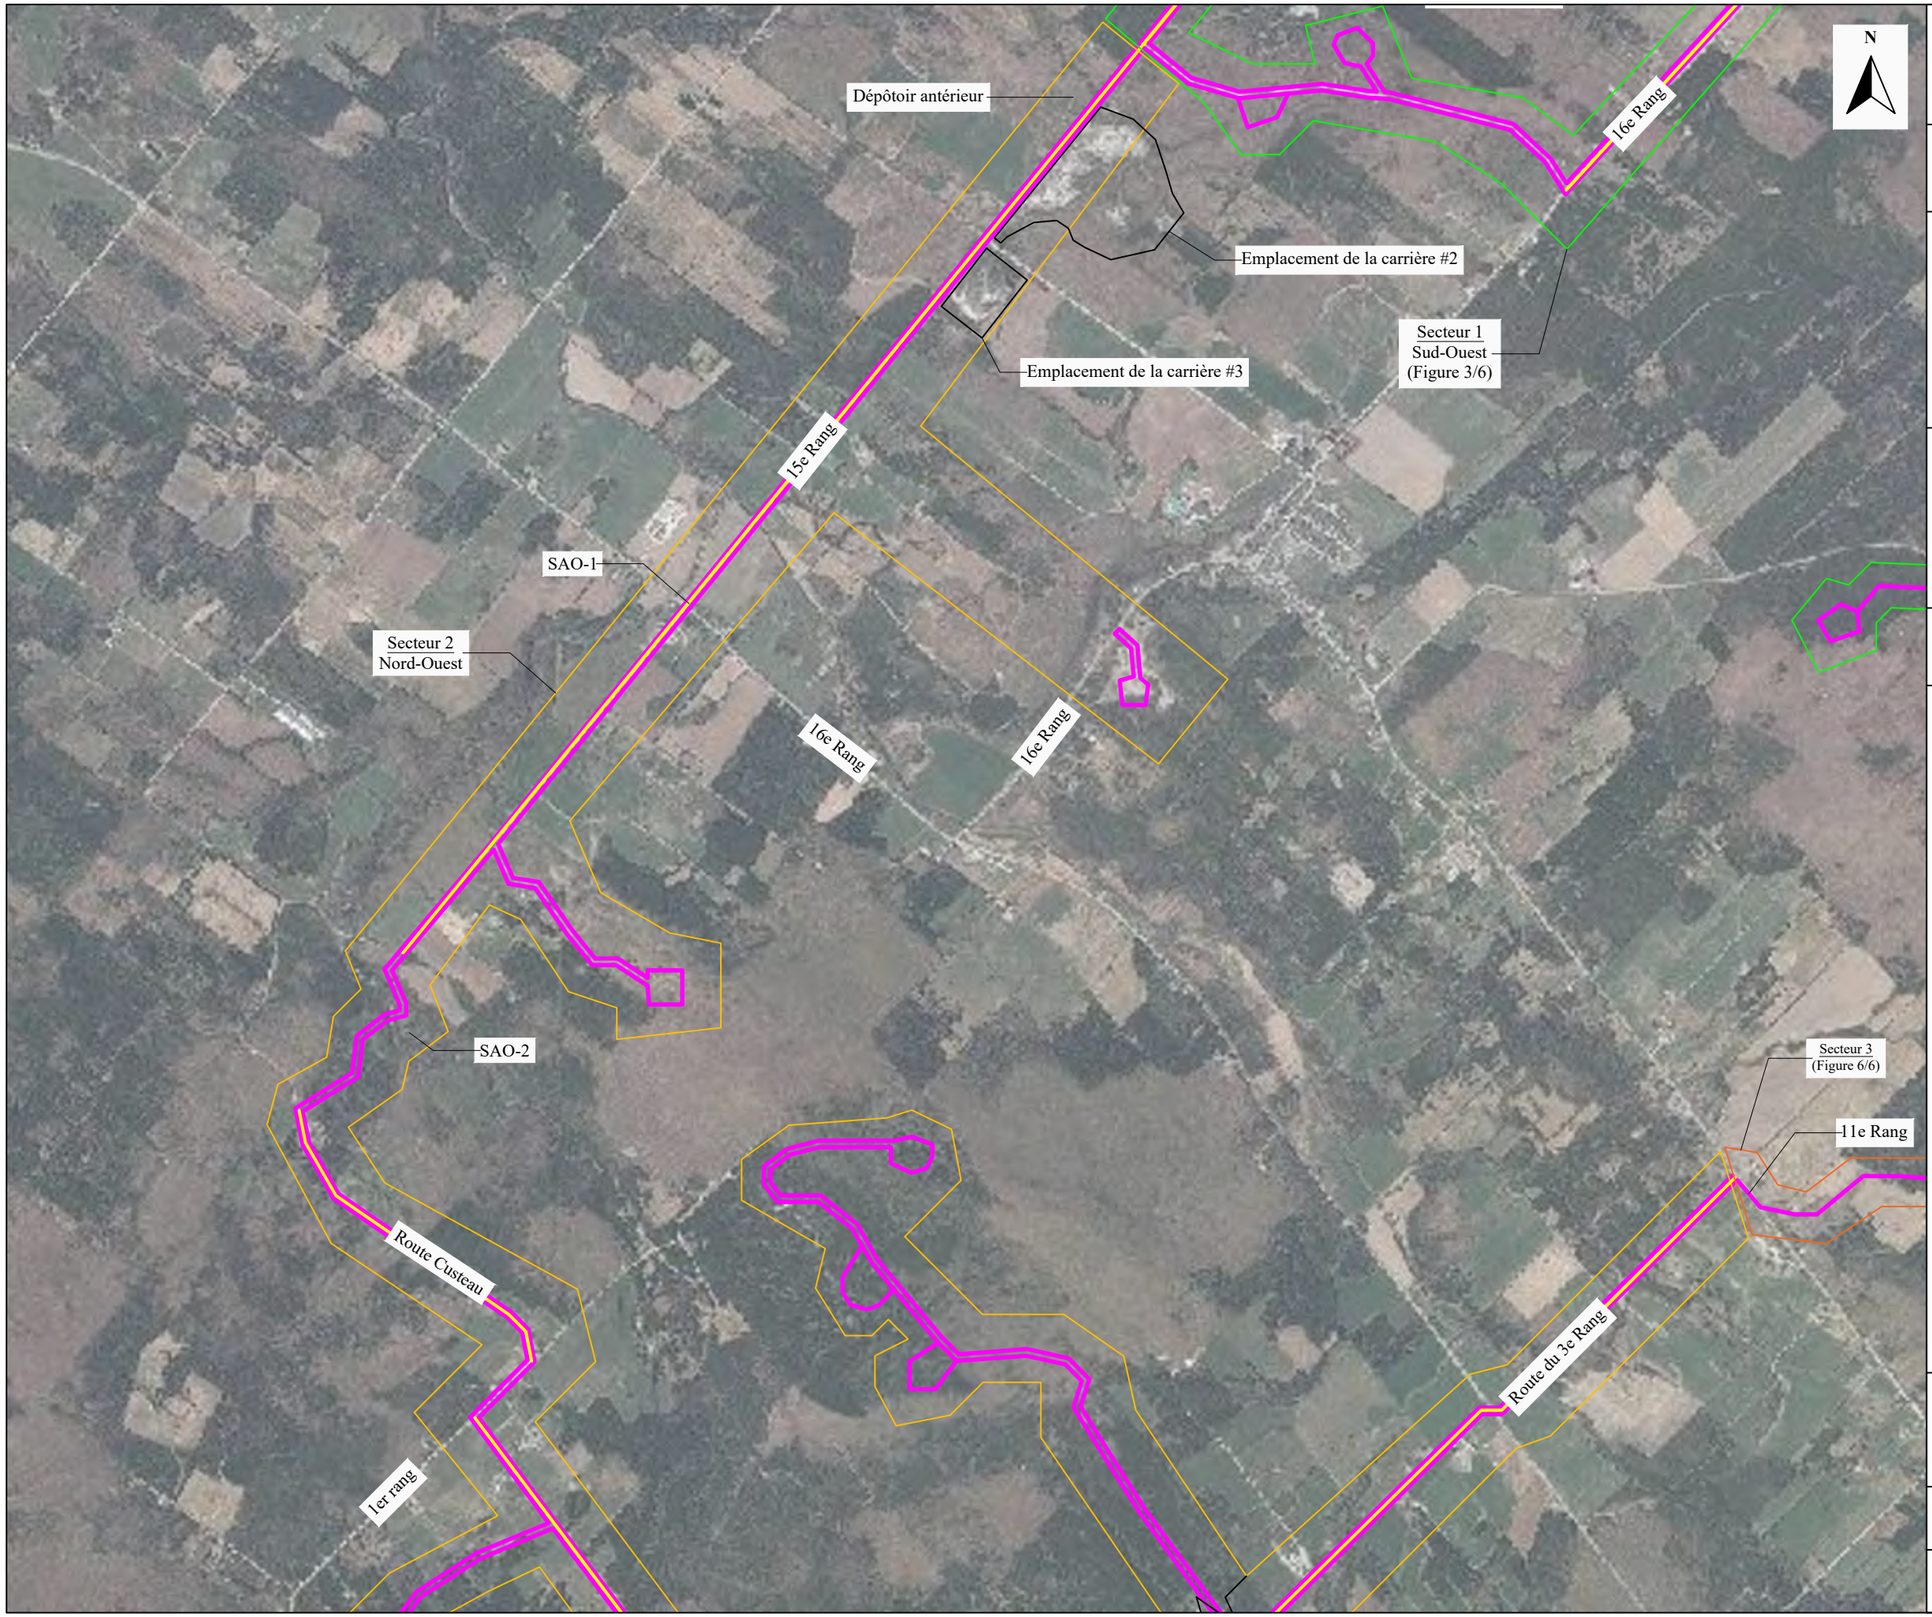

Projet : Évaluation environnementale de site Phase 1
Numéro de projet : Q-0614-PH1

Client :
Stratégie PEG inc.

Localisation :
Parc éolien Broughton, Lévis, QC
Plusieurs terrains localisés dans les municipalités de Saint-Pierre-de-Broughton et de Sacré-Cœur-de-Jésus ainsi que dans la ville de Thetford Mines.

Professionnels :

GROUPE GÉOS
4700, boulevard Wilfrid-Hamel
Québec (Québec)
G1P 2J9
418-688-8282
www.groupegeos.ca

Note : Les éléments de la légende ne sont pas à l'échelle et leur position est approximative.

Légende :

- Limite du site à l'étude
- Secteur 1
- Secteur 2
- Secteur 3
- Chemin non pavé ayant probablement fait l'objet d'abat-poussière à base de produits pétroliers
- Changement de sous-secteur

Risques potentiels :

SAO-1 : Garage mécanique Éloi Blais et ancien ilot de pompe à essence.
SAO-2 : Vieux camion hors-d'usage.

ÉCHELLE GRAPHIQUE
0,0 25,0 50,0 75,0 100,0 m

Source : https://vgo.portailcartographique.gouv.qc.ca/

Titre du dessin :
Secteur 2 Nord-Ouest
Figure du site à l'étude

Date : 2025-12-12	Dessiné par : Jessika Racine, des.	Figure : 4/6
Échelle : 1:25 000	Conçu par : Marilou Yargeau, B. Sc. A.	
	Vérifié par : Pascal Crevier, géo., EESA	

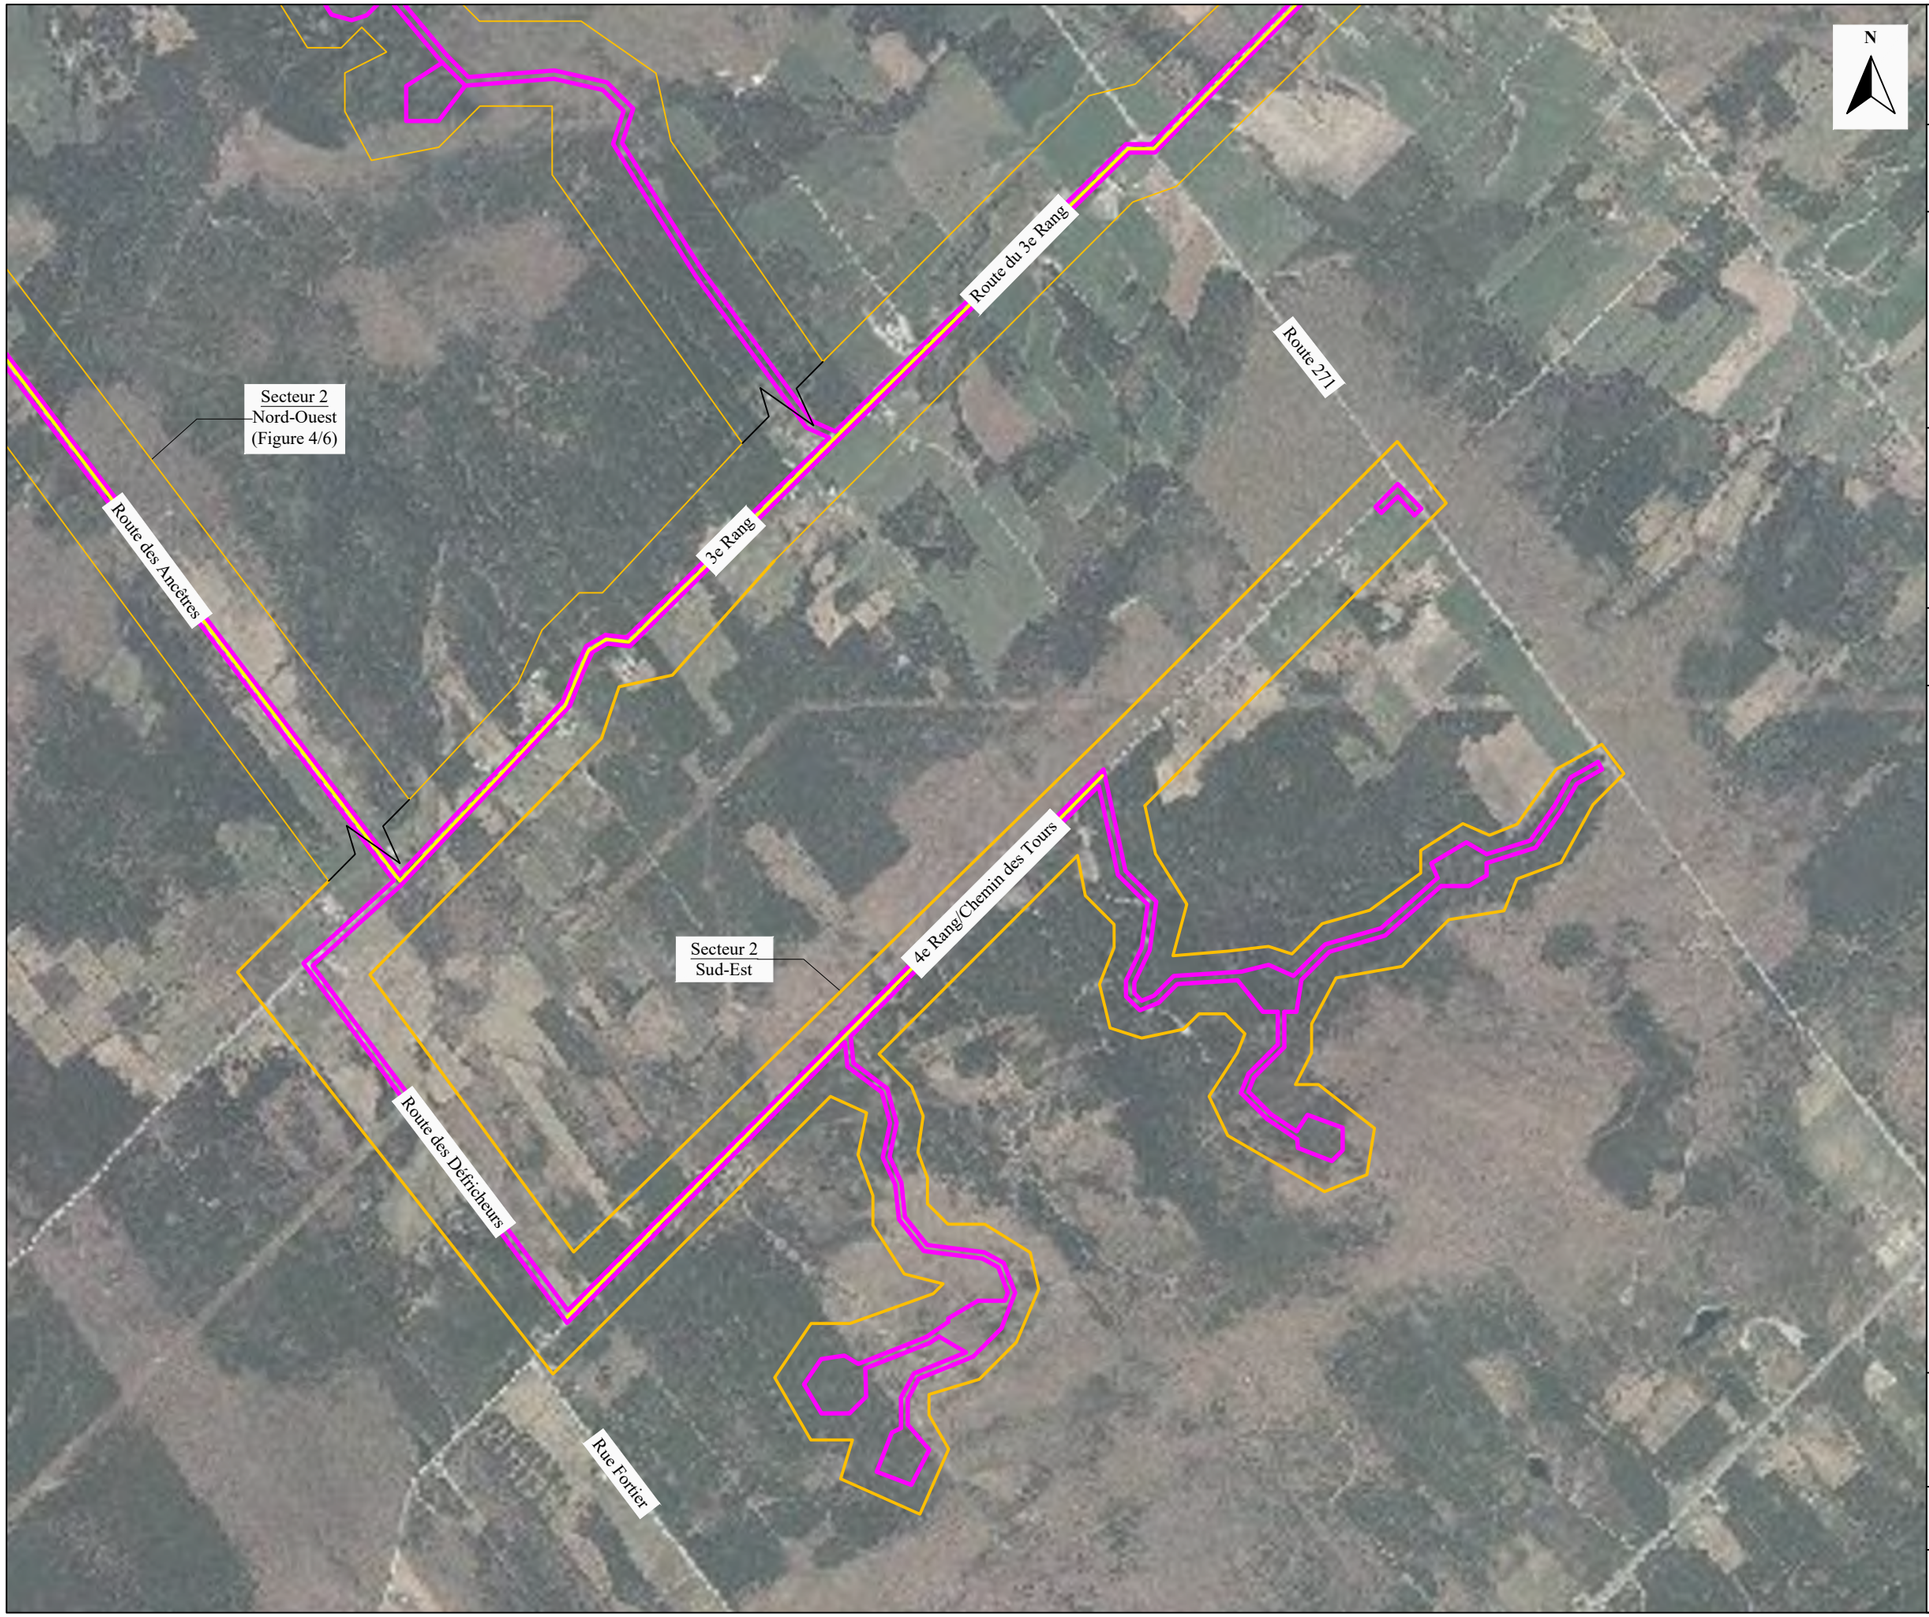

Projet : Évaluation environnementale de site Phase 1
Numéro de projet : Q-0614-PH1

Client :
Stratégie PEG inc.

Localisation :
Parc éolien Broughton, Lévis, QC
Plusieurs terrains localisés dans les municipalités de Saint-Pierre-de-Broughton et de Sacré-Cœur-de-Jésus ainsi que dans la ville de Thetford Mines.

Professionnels :

GROUPE GÉOS
4700, boulevard Wilfrid-Hamel
Québec (Québec)
G1P 2J9
418-688-8282
www.groupegeos.ca

Note : Les éléments de la légende ne sont pas à l'échelle et leur position est approximative.

Légende :

- Limite du site à l'étude
- Secteur 2
- Chemin non pavé ayant probablement fait l'objet d'abat-poussière à base de produits pétroliers
- Changement de sous-secteur

ÉCHELLE GRAPHIQUE
0,0 20,0 40,0 60,0 80,0 m

Source : https://vgo.portailcartographique.gouv.qc.ca/

Titre du dessin :
Secteur 2 Sud-Est
Figure du site à l'étude

Date :	Dessiné par :	Figure :
2025-12-12	Jessika Racine, des.	5/6
Échelle :	Conçu par : Marilou Yargeau, B. Sc. A.	
1:20 000	Vérifié par : Pascal Crevier, géo., EESA	

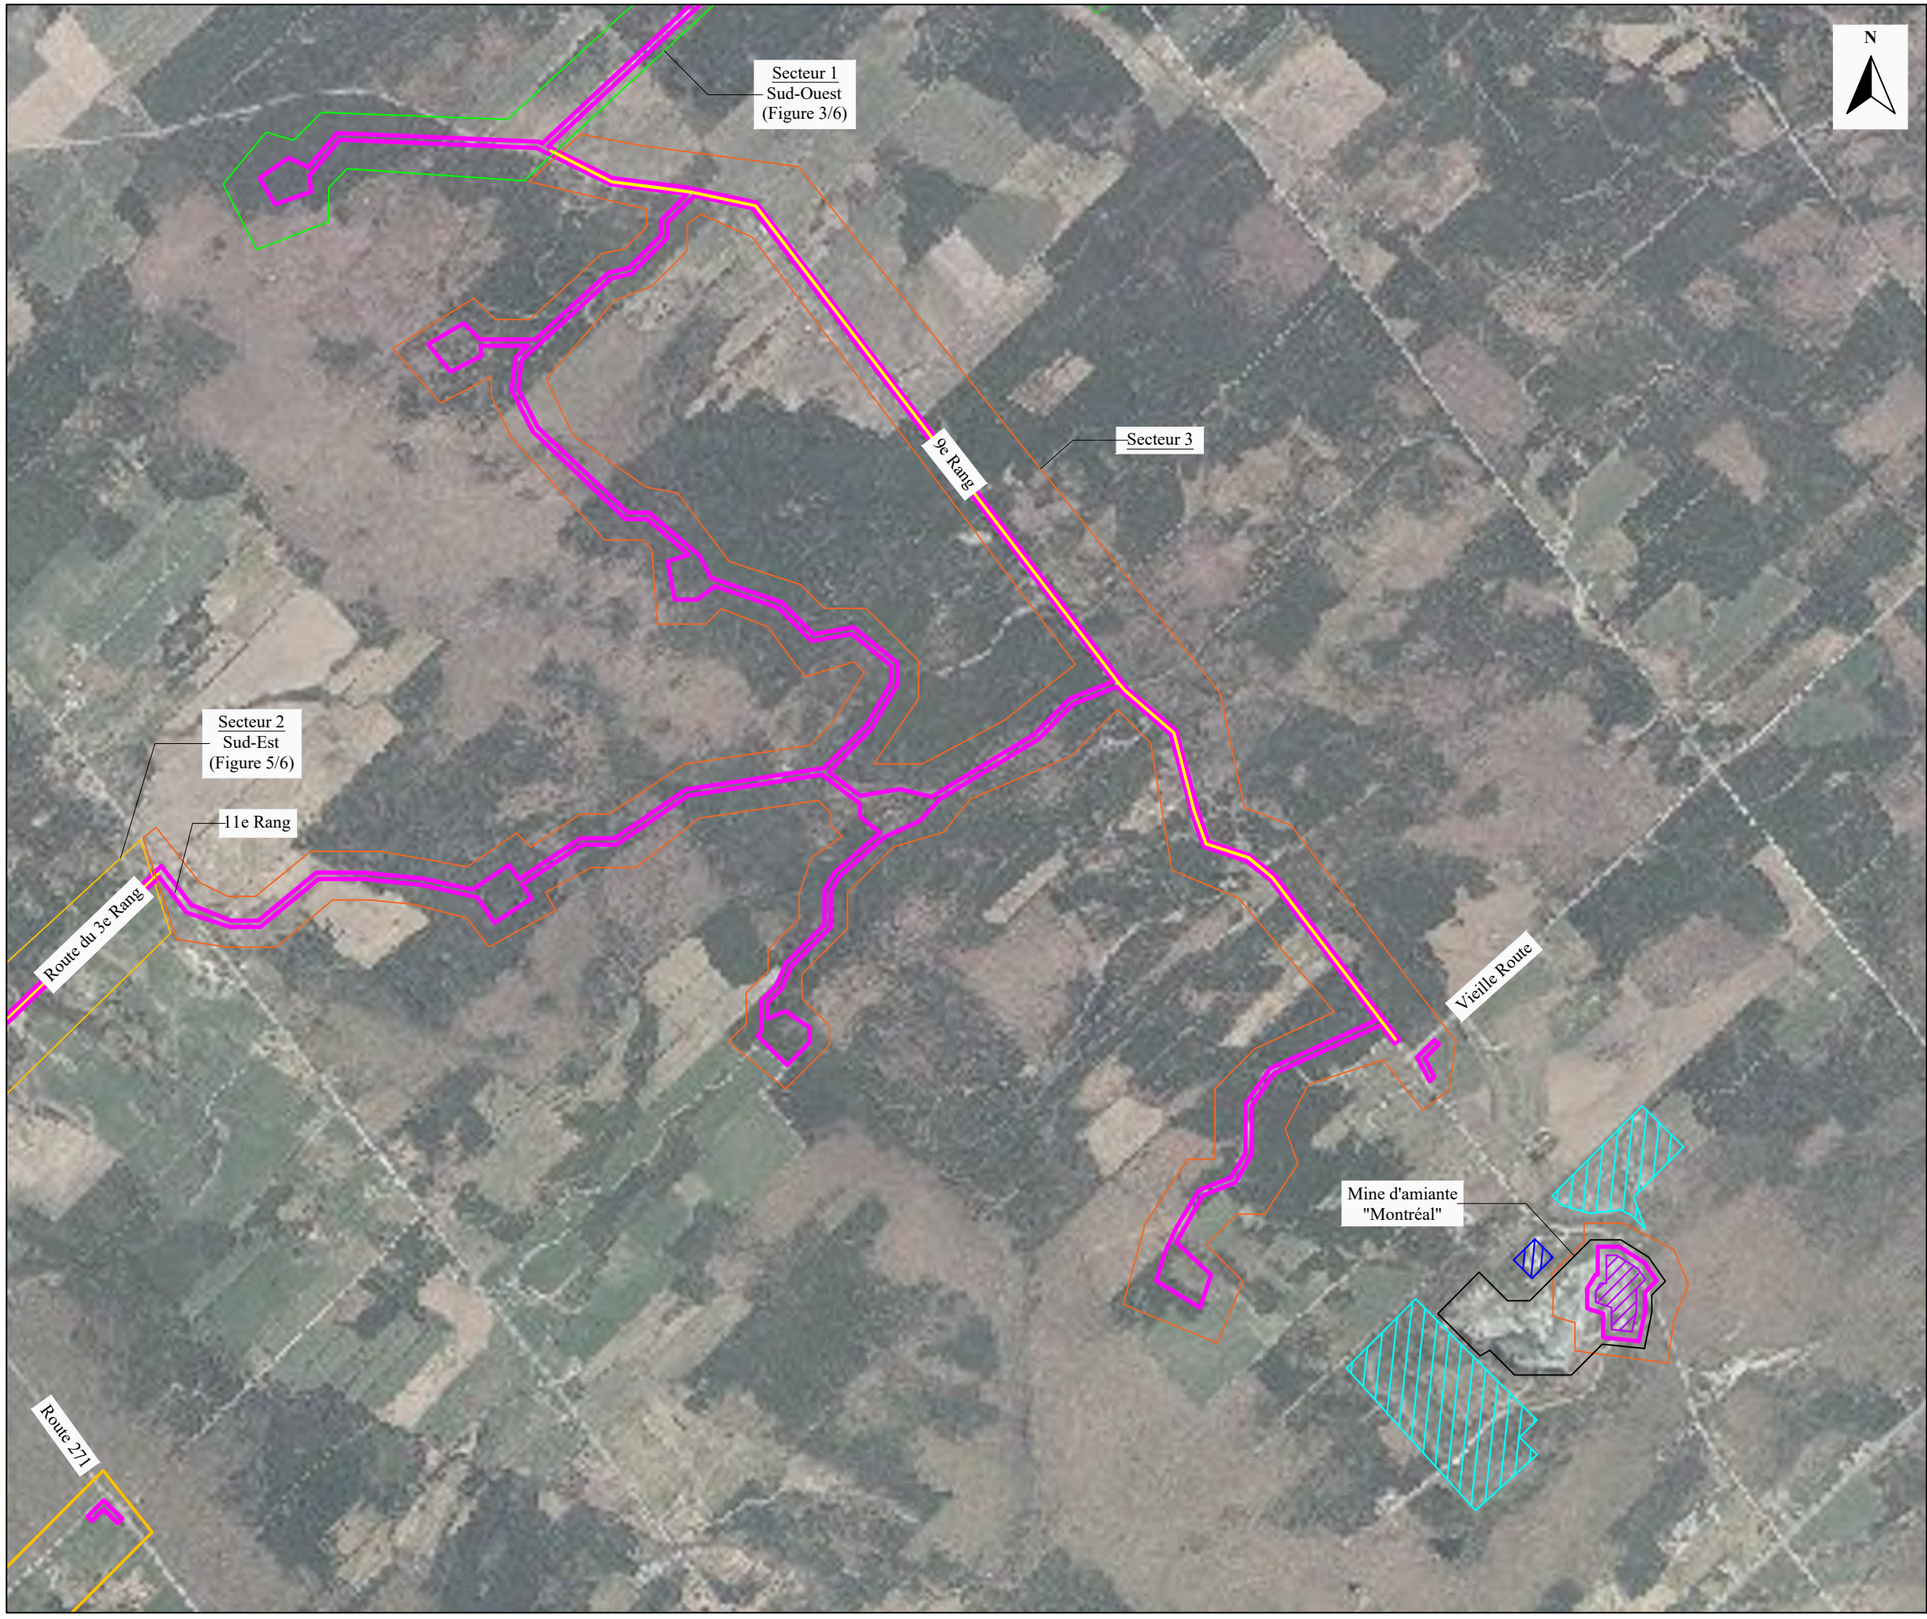

Projet : Évaluation environnementale de site Phase 1
Numéro de projet : Q-0614-PH1

Client :
Stratégie PEG inc.

Localisation :
Parc éolien Broughton, Lévis, QC
Plusieurs terrains localisés dans les municipalités de Saint-Pierre-de-Broughton et de Sacré-Cœur-de-Jésus ainsi que dans la ville de Thetford Mines.

Professionnels :

GROUPE GÉOS
4700, boulevard Wilfrid-Hamel
Québec (Québec)
G1P 2J9
418-688-8282
www.groupegeos.ca

Note : Les éléments de la légende ne sont pas à l'échelle et leur position est approximative.

Légende :

- Limite du site à l'étude
- Secteur 1
- Secteur 2
- Secteur 3
- Chemin non pavé ayant probablement fait l'objet d'abat-poussière à base de produits pétroliers
- Zone de remblai suspecté de qualité inconnue
- Garage mécanique avec fosse septique, trappe à sable, séparateur d'huile et ancien réservoir souterrain d'huiles usées
- Zones de Haldes

ÉCHELLE GRAPHIQUE
0,0 20,0 40,0 60,0 80,0 m

Source : https://vgo.portailcartographique.gouv.qc.ca/

Titre du dessin :
Secteur 3
Figure du site à l'étude

Date : 2025-12-15	Dessiné par : Jessika Racine, des.	Figure : 6/6
Échelle : 1:20 000	Conçu par : Marilou Yargeau, B. Sc. A.	
	Vérifié par : Pascal Crevier, géo., EESA	

ANNEXE 2
REPORTAGE PHOTOGRAPHIQUE

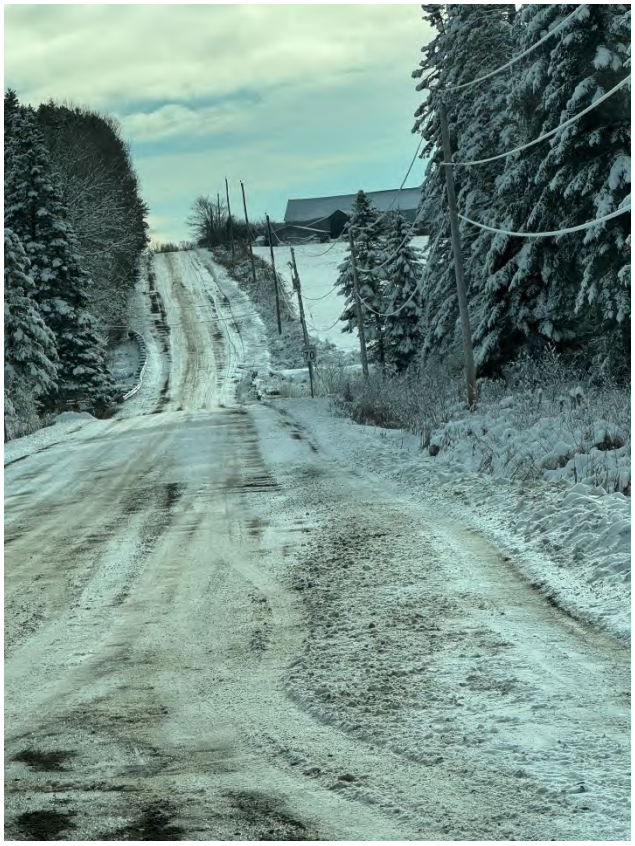

Vue sur le 15e Rang direction est, au niveau de l'intersection avec la route Willie Cryans.

Exemple de bâtiment à l'intersection entre le 15e Rang et la rivière Palmer Est.

Exemple de cabane à sucre le long des routes des trois secteurs, sur le 15e Rang.

Entrée de la carrière 2.

Carrière 2.

Exemple de rang non pavé avec maison résidentielle, munie d'un chauffage à l'huile.

Exemple de bâtiment agricole sur le 3e Rang avec entreposage d'un vieux réservoir de mazout.

Garage de mécanique Éloi Blais à l'intersection entre le 15e Rang et la route 271.

Site d'implantation dans l'ancienne mine d'amiante « Montréal ».

Baril de plastique dans le secteur 1.

Ancienne conduite de cheminée dans le secteur 1.

Vieux camion hors d'usage dans le secteur 2.

ANNEXE 3
PHOTOGRAPHIES AÉRIENNES

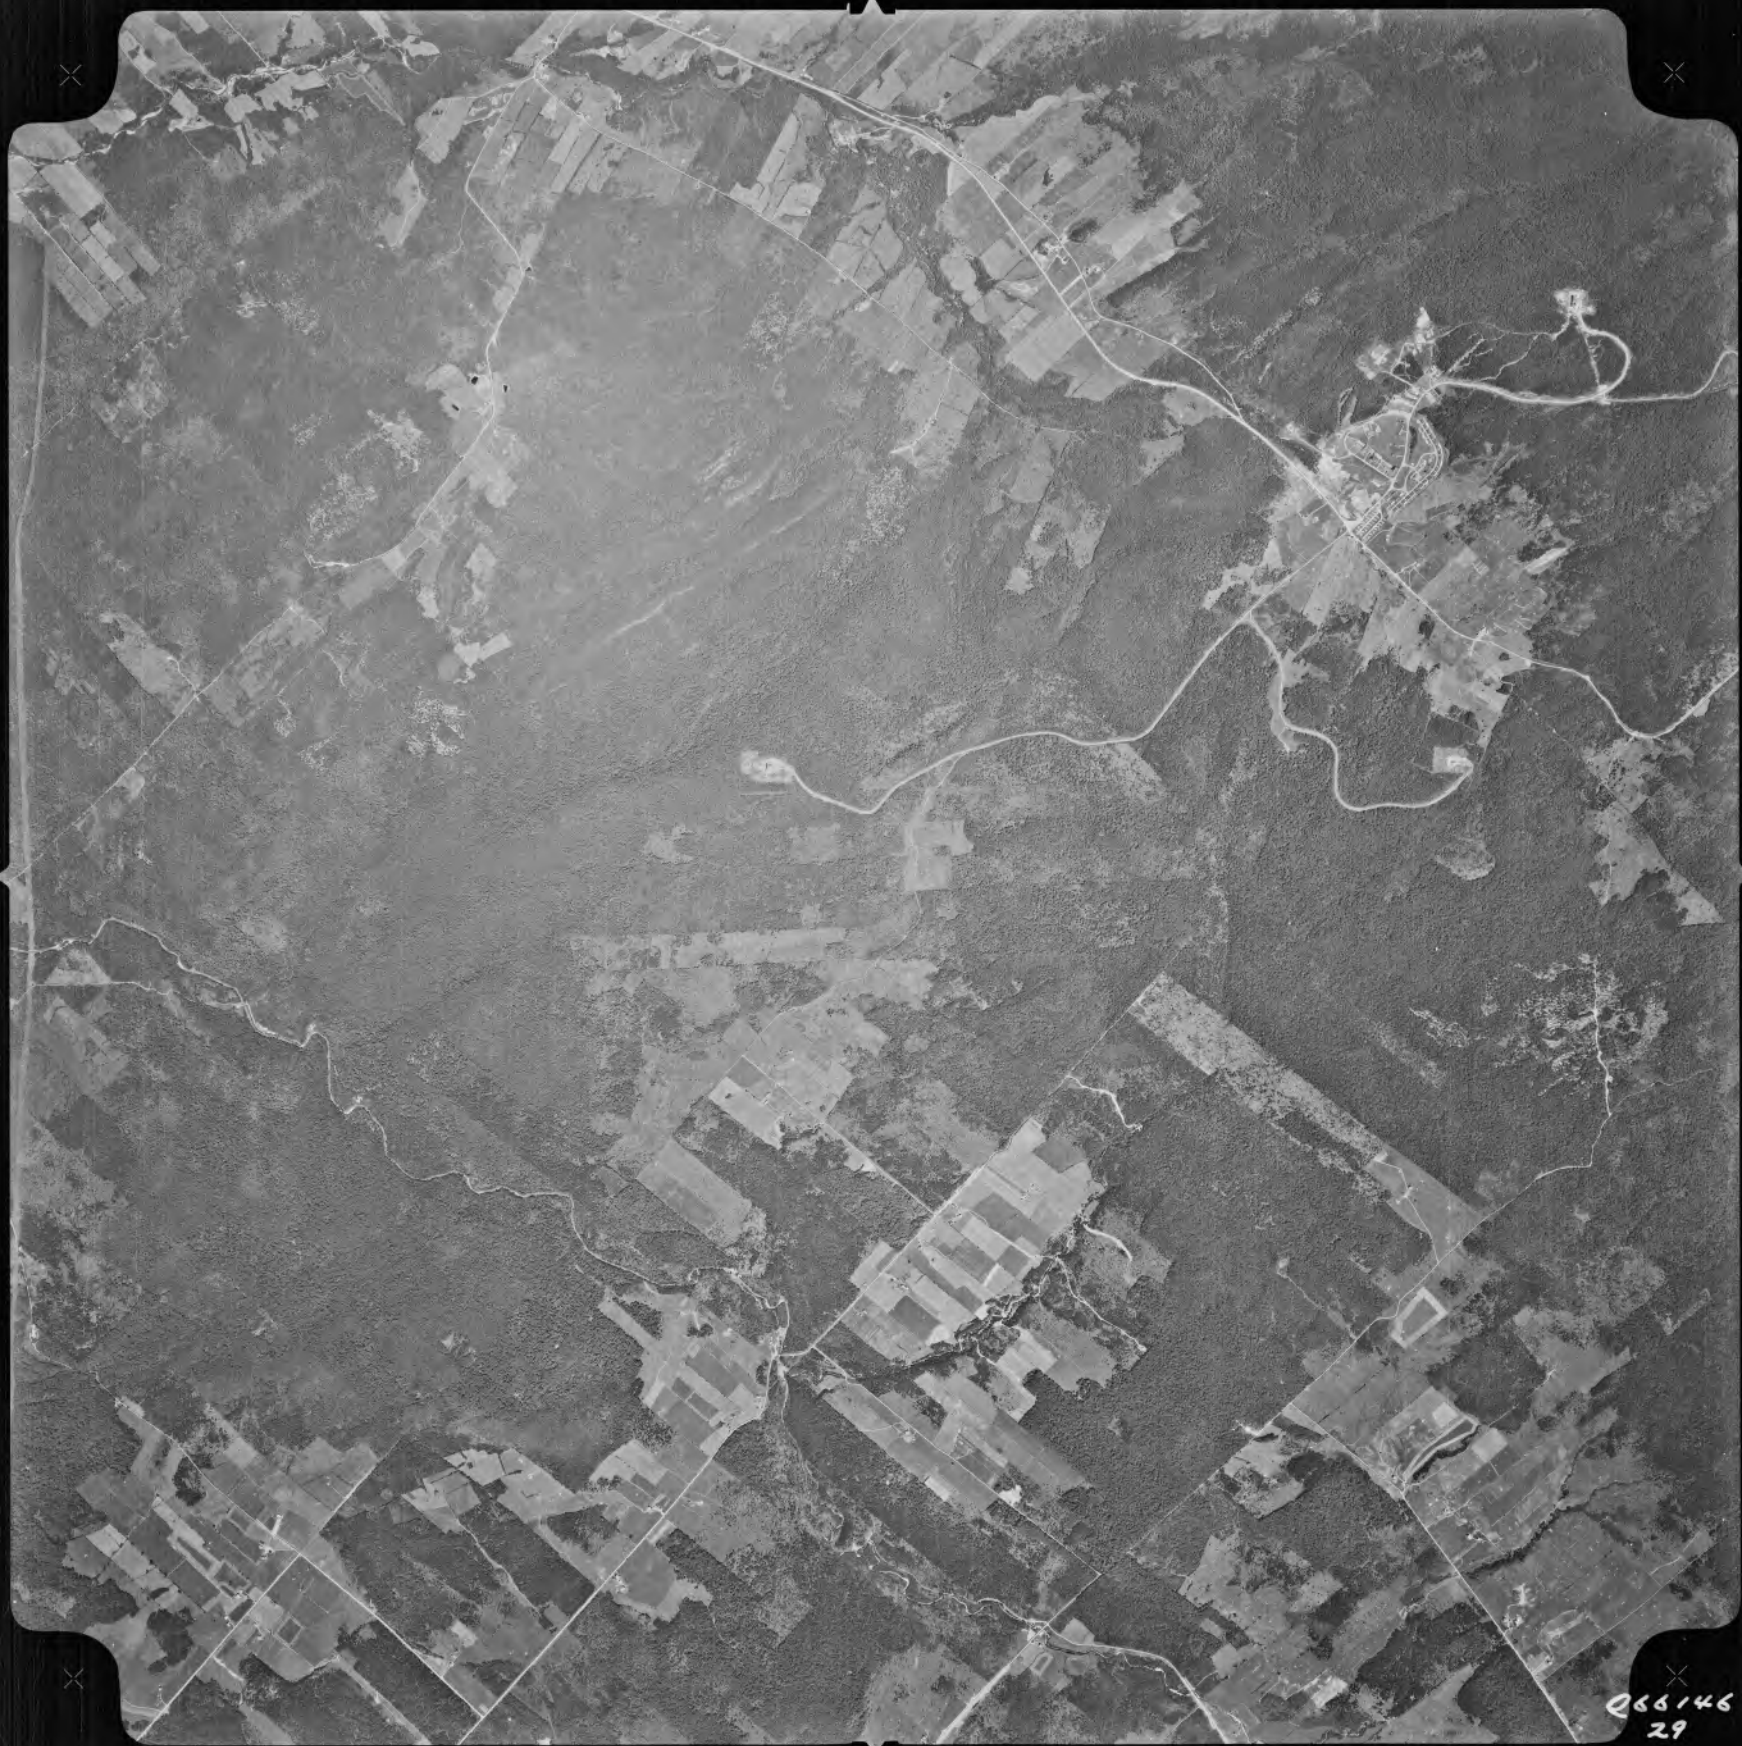
QB6146
29

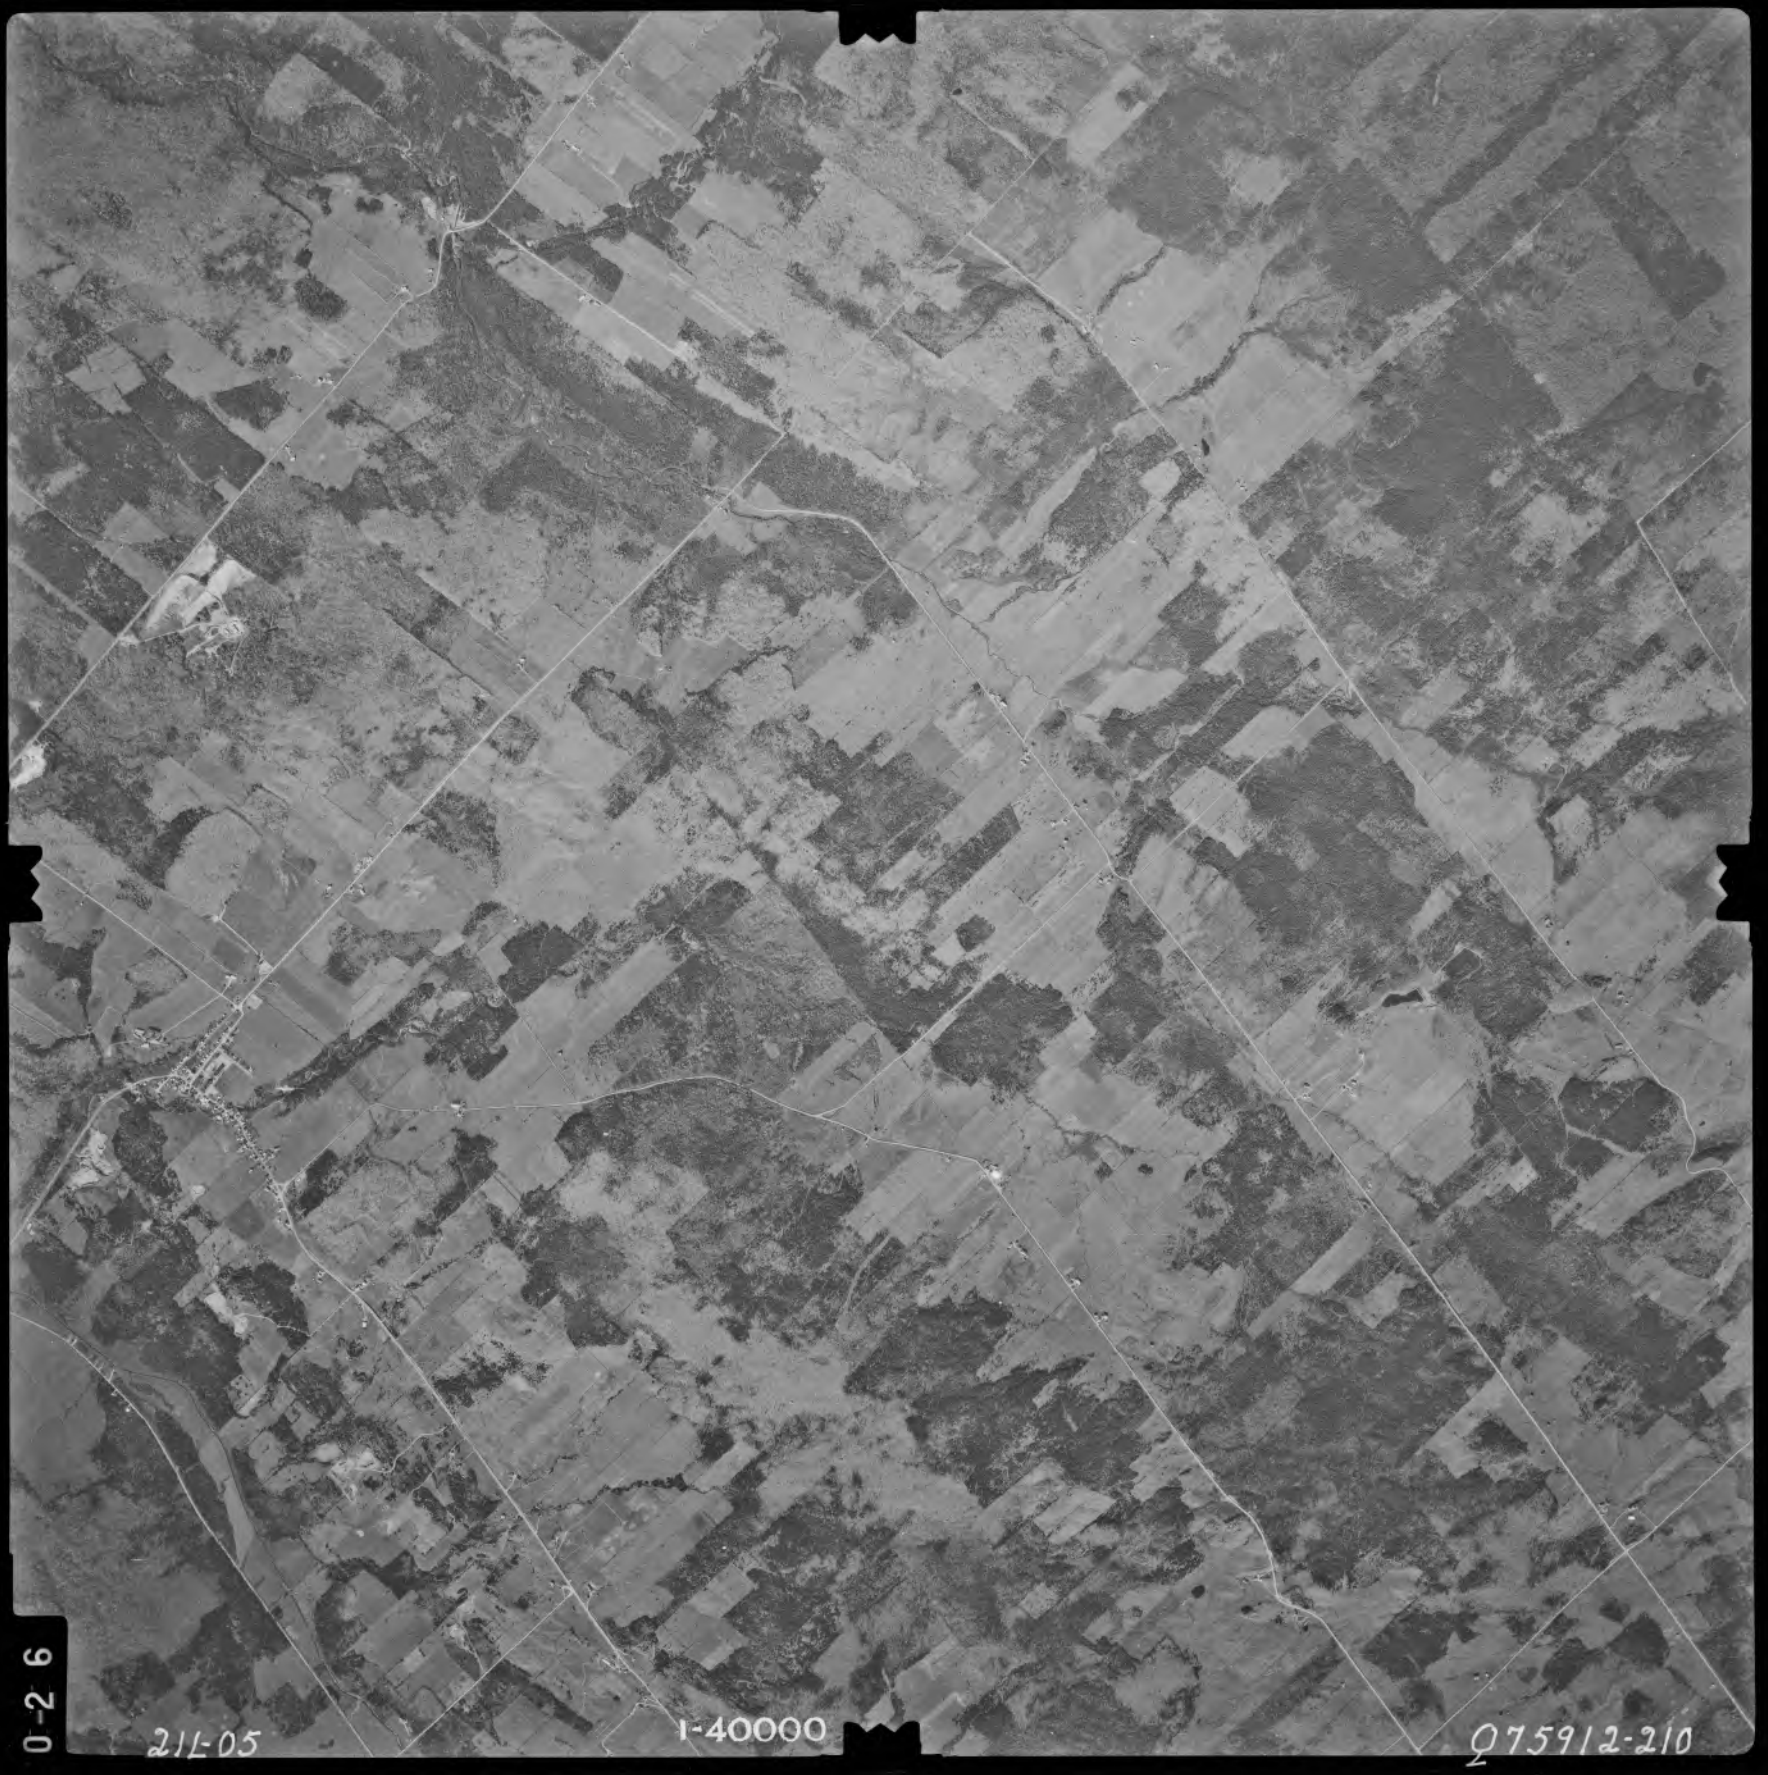
0-26
21L-05
1-40000
Q75912-210

215
1:40000
26 AOUT 1993
Q93810
17

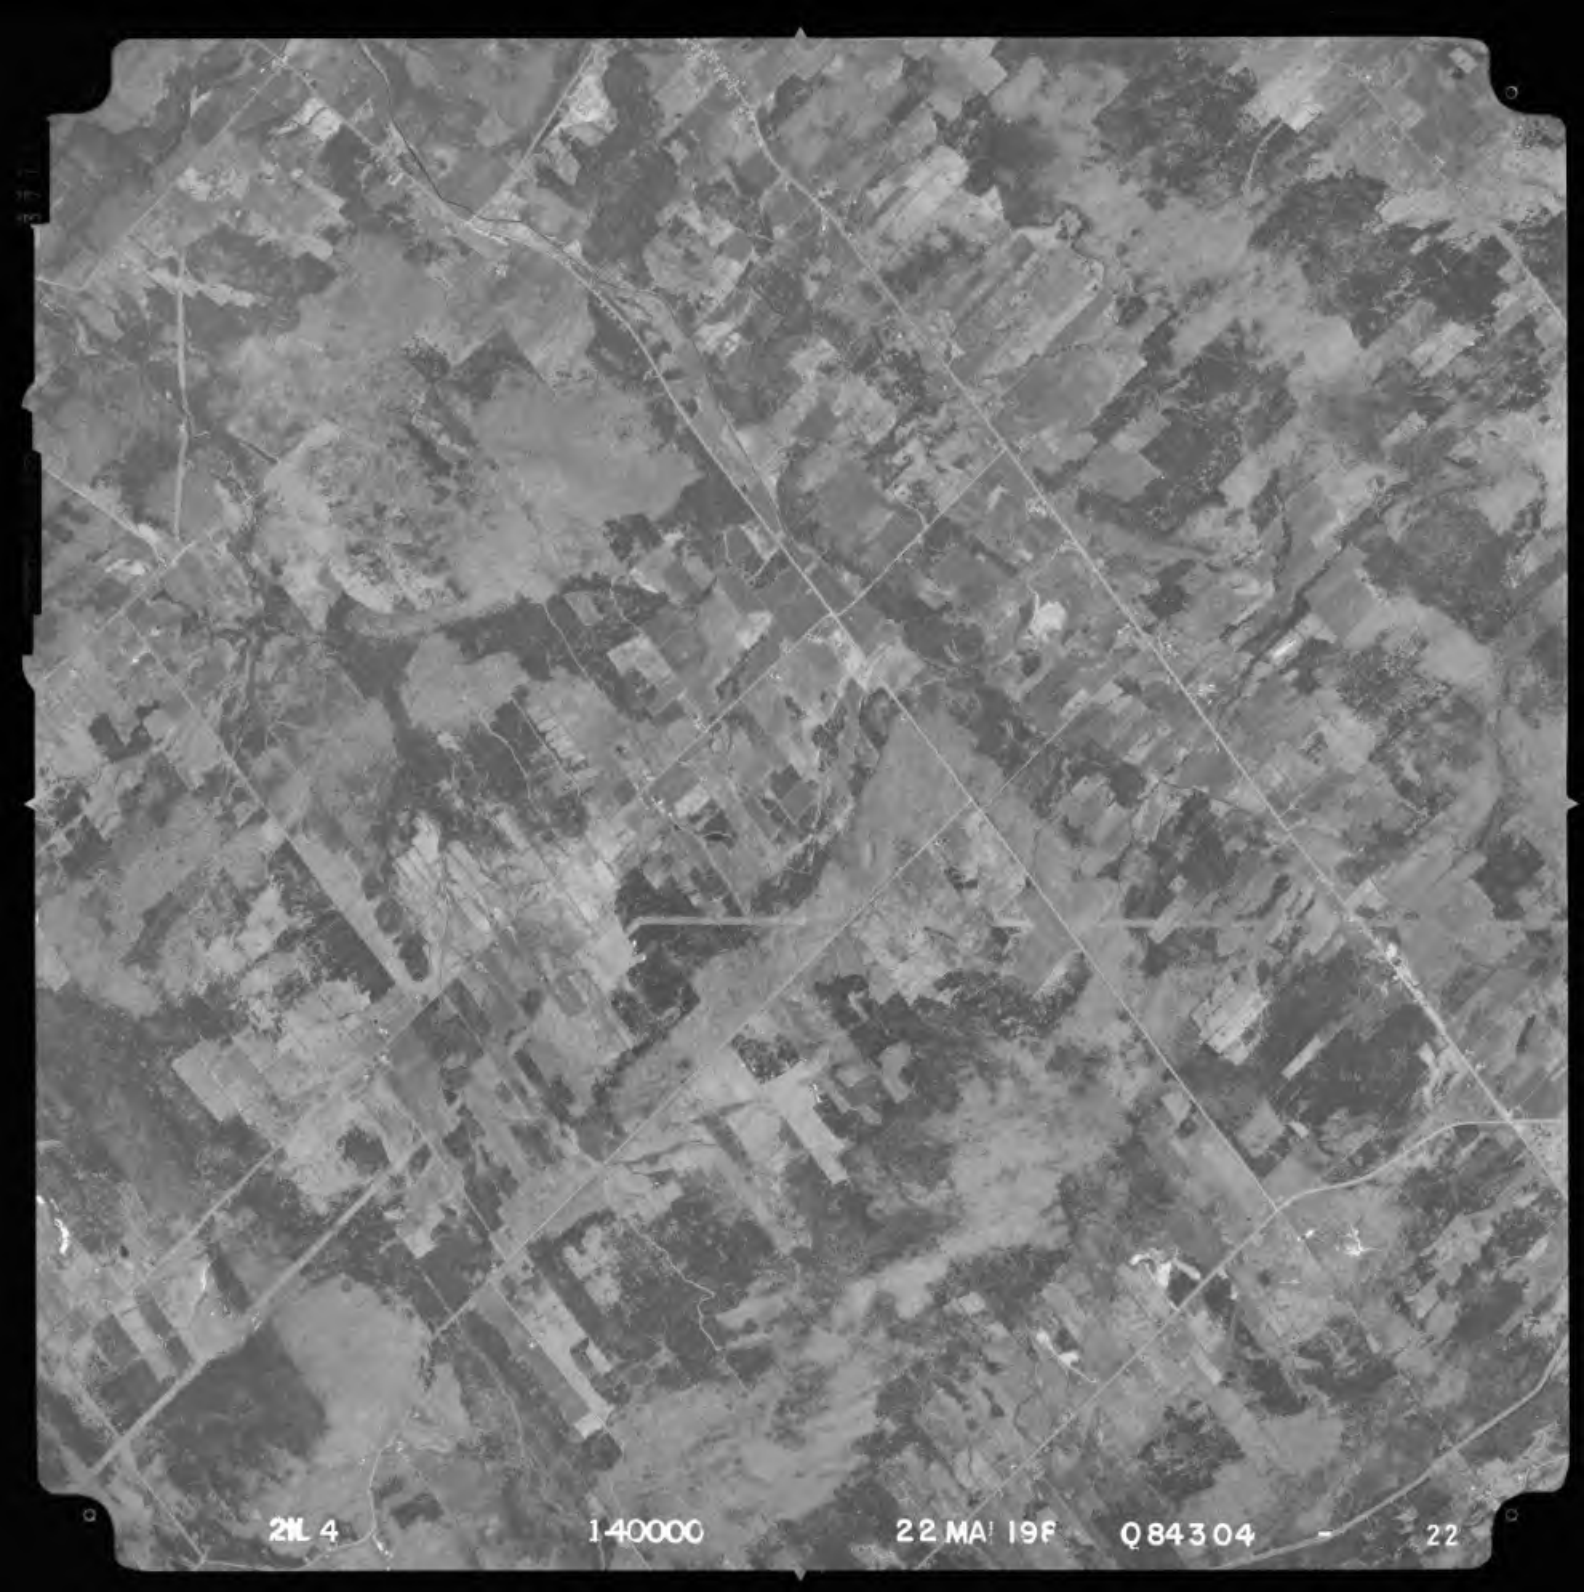
2NL 4
1-40000
22 MAI 19F
Q84304
22

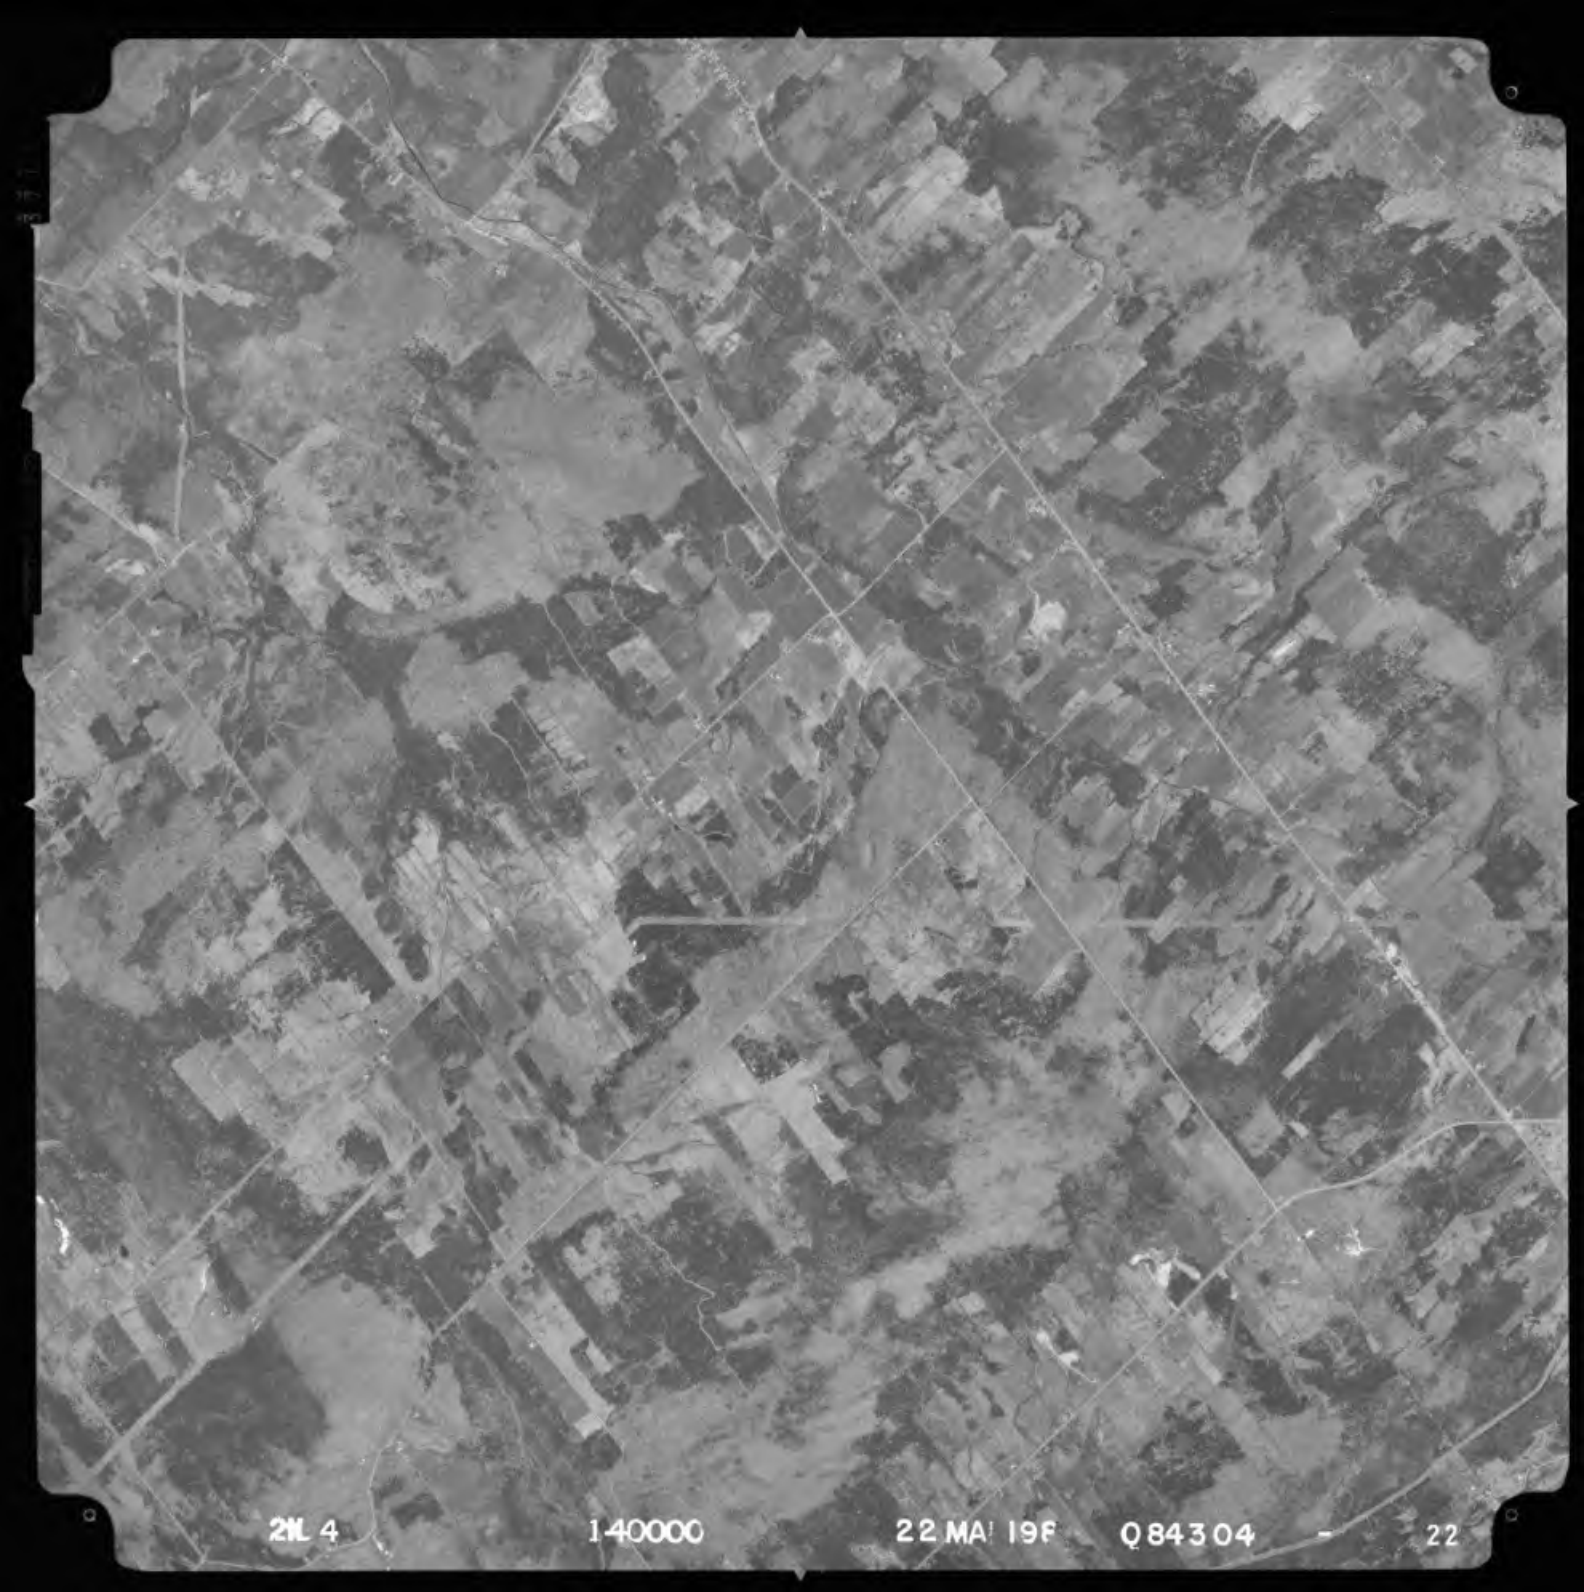
2NL 4
1-40000
22 MAI 19F
Q84304
22

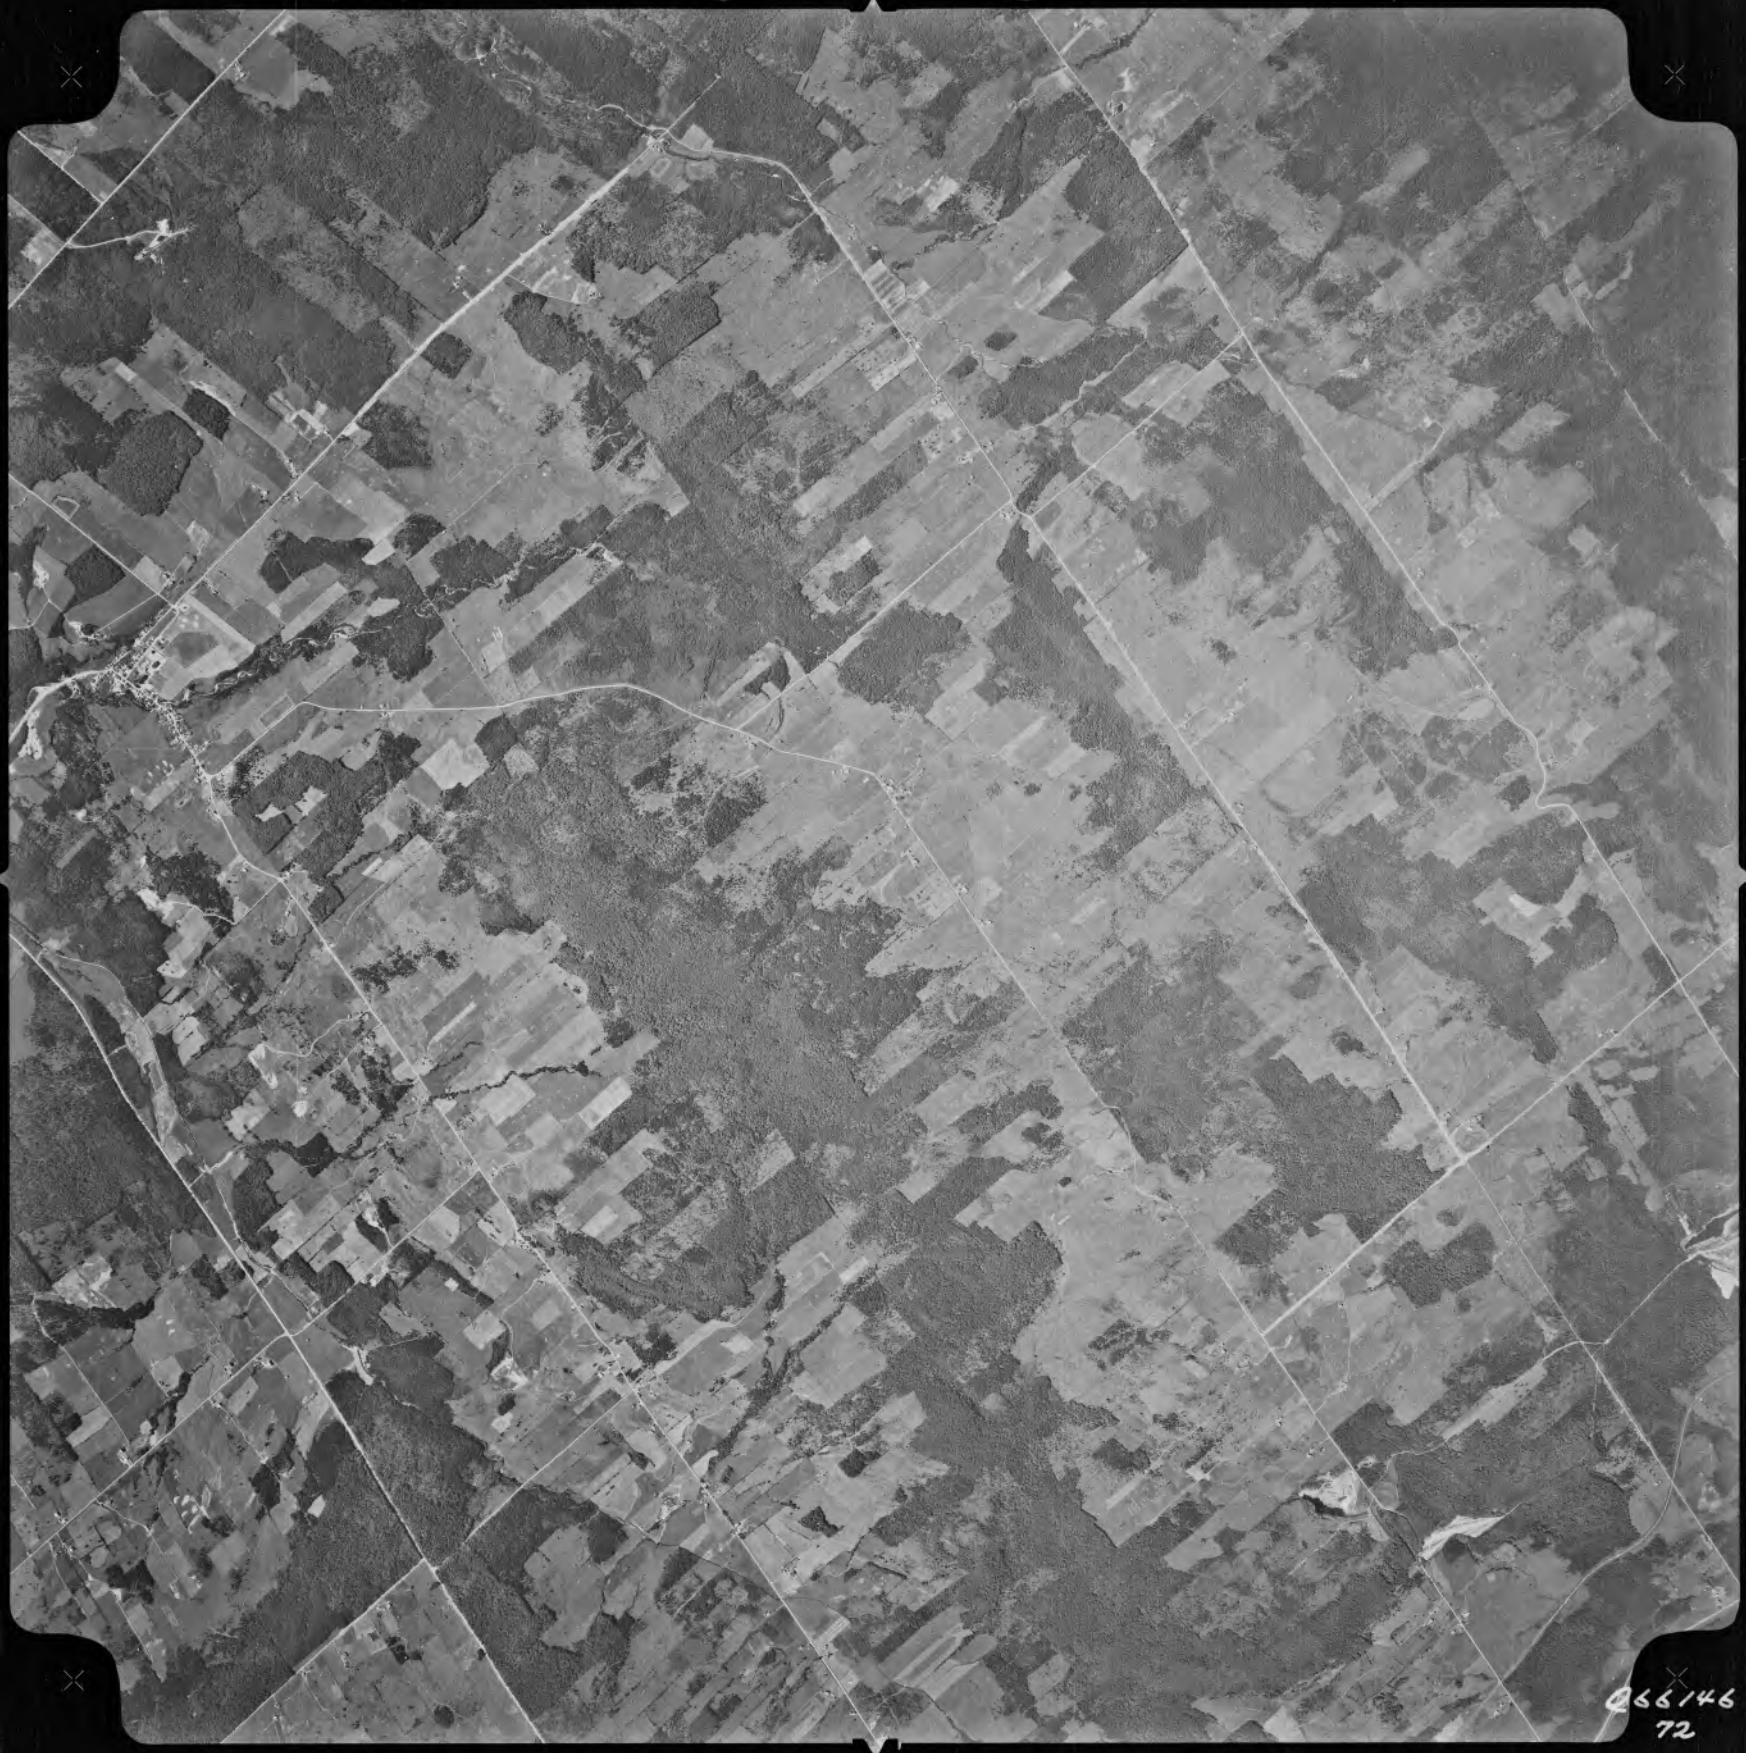
Q66146
72

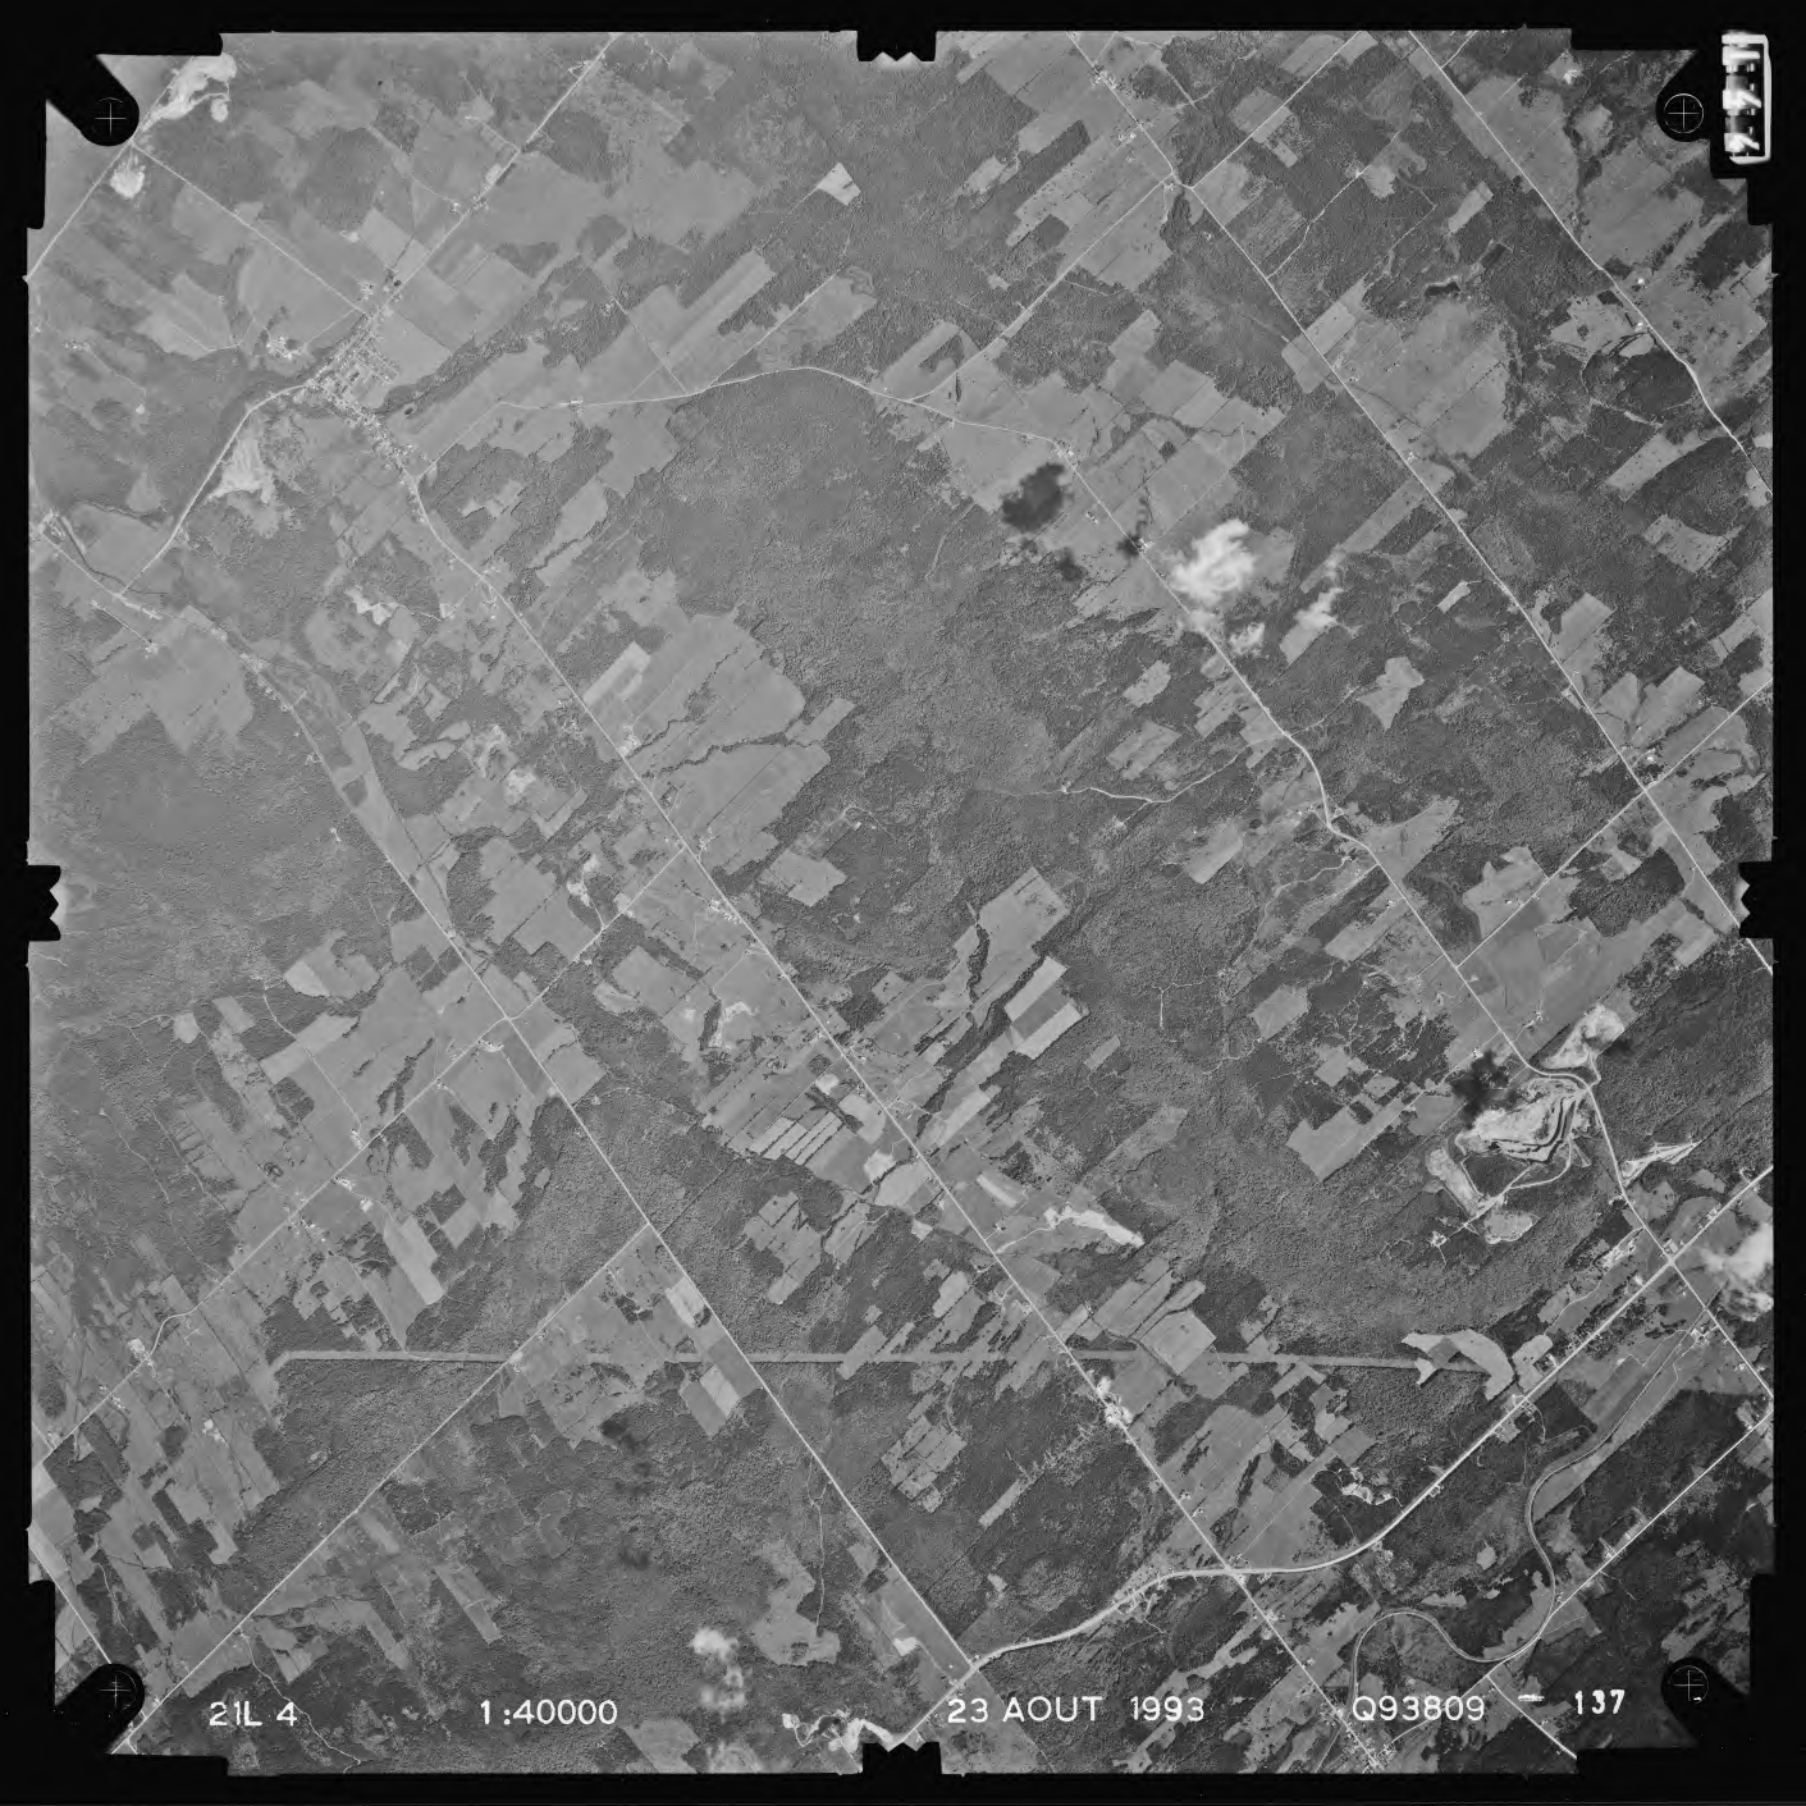
21L 4
1:40000
23 AOUT 1993
Q93809 — 137

ANNEXE 4
ACCÈS À L'INFORMATION

Coralie Silvestre

De: Accès à l'information - Chaudière-Appalaches <dr12acces@environnement.gouv.qc.ca>
Envoyé: 11 novembre 2025 11:11
À: Environnement QC
Objet: RE: 200918494_Accès information - ENV - Québec - Q-0614-PH1
Pièces jointes: Avis de recours en révision.pdf

Environnement, Lutte contre les changements climatiques, Faune et Parcs
Québec

V/Réf. : 0614

Bonjour,

La présente fait suite à votre demande d'accès, reçue le 10 novembre dernier, concernant la propriété au lot 4 448 409 au Parc Éolien de Broughton.

Avec les informations que vous nous avez transmises, nous vous confirmons, après vérifications, que le Ministère ne détient aucun document permettant de répondre à votre demande.

Conformément à l'article 51 de la Loi sur l'accès aux documents des organismes publics et sur la protection des renseignements personnels (RLRQ, chapitre A-2.1), vous pouvez demander la révision de cette décision auprès de la Commission d'accès à l'information. Vous trouverez, en pièce jointe, une note explicative concernant l'exercice de ce recours.

Veuillez agréer l'expression de nos sentiments les meilleurs.

L'équipe de l'accès à l'information
Bureau de la Chaudière-Appalaches /MB
Direction de l'accès à l'information
Environnement, Lutte contre les changements climatiques, Faune et Parcs
www.environnement.gouv.qc.ca

De : Environnement QC <environnement.qc@groupegeos.ca>
Envoyé : 10 novembre 2025 14:11
À : Accès à l'information - Chaudière-Appalaches <dr12acces@environnement.gouv.qc.ca>
Objet : 200918494_Accès information - ENV - Québec - Q-0614-PH1

Attention! Ce courriel provient d'une source externe.

Bonjour,

Dans le cadre d'une évaluation environnementale de site – Phase 1, nous demandons accès à tout dossier de nature environnementale de même que les permis concernant notre projet :

Parc Éolien de Broughton
Lot 4 448 409 du cadastre du Québec.

Lots anciens : 9A Rang 15 du Canton de Leeds de la circonscription foncière de Thetford.

Vous trouverez en pièce jointe, l'autorisation du propriétaire.

Cordiales salutations,

Coralie Silvestre
Adjointe administrative – Environnement
c.silvestre@groupegeos.ca
Tél. : 418|688|8282 p.104

GROUPE GÉOS
L'humain d'abord.
- Environnement
- Géotechnique et matériaux
- Milieu naturel

groupegeos.ca
Ce courriel est destiné exclusivement au(x) destinataire(s) mentionné(s.). En d'autres situations, toute utilisation, transmission ou copie est interdite. Il doit être immédiatement détruit et l'expéditeur avisé.

DOSSIER

Gouvernement du Québec
Ministère de l'Environnement
Direction régionale de la Chaudière — Appalaches

Sainte-Marie, le 28 mars 1994

CERTIFICAT D'AUTORISATION

Monsieur Alain Bisson
984, rang 4
Saint-Pierre-de-Broughton (Québec)
G0N 1T0

N/Réf. : 7710-12-01 / 02801-01
1071597

Objet : Certificat d'autorisation pour un établissement de production animale et un lieu d'entreposage

---

Monsieur,

Suite à votre demande de certificat d'autorisation reçue le 8 décembre 1993 et complétée le 18 mars 1994, j'autorise, conformément à l'article 22 de la Loi sur la qualité de l'environnement (L.R.Q., c. Q-2), le titulaire ci-haut mentionné à réaliser le projet décrit ci-dessous:

Augmentation d'unités animales passant de 20 vaches laitières, 10 taures (18-26 mois), 10 génisses (10-18 mois), 10 veaux (2-10 mois) à 30 vaches laitières, 9 taures (18-26 mois), 7 génisses (10-18 mois) et 9 veaux (2-10 mois) et construction d'un lieu d'entreposage situé sur le lot 1B, du rang IV, de la municipalité de Saint-Pierre-de-Broughton, de la MRC L'Amiante.

La demande de certificat d'autorisation et les documents suivants font partie intégrante du présent certificat d'autorisation:

Ce document est imprimé sur du papier contenant 100 % de fibres recyclées

CERTIFICAT D'AUTORISATION

N/Référence : 7710-12-01 / 02801-01
1071597

Le 28 mars 1994

TYPE DE DOCUMENT	DATE	SIGNATAIRE
Plans et devis #1093-096	93.10.07	Ghislain Lambert, ing.
Attestation municipale	93.10.18	Berthe Boulanger
Formulaire de demande	93.10.18	Alain Bisson
Dossier agronomique	93.11.29	Michel Lamontagne, agr.
Lettre d'engagement	94.03.18	Alain Bisson

Le présent certificat d'autorisation permet la réalisation du projet décrit ci-dessus à condition que celui-ci soit conforme aux données et renseignements énoncés plus haut. Toutefois, il devient caduc si le projet autorisé n'est pas entrepris dans les 18 mois de la date de délivrance du présent certificat d'autorisation.

L'activité et les travaux autorisés peuvent être entrepris à compter de la date des présentes.

En outre, ce certificat d'autorisation ne vous dispense pas d'obtenir toute autre autorisation requise par toute loi ou tout règlement le cas échéant. Avant d'effectuer tout changement au projet autorisé, une nouvelle demande d'autorisation devra être faite.

Pour le ministre de l'Environnement

JEAN-MARIE BOUCHER
Directeur régional

JMB/BM/11

ANALYSÉ PAR: Brigitte Masson

RECOMMANDÉ PAR: D.T.-GASTON TRUDEL

Gouvernement du Québec
Ministère de l'Environnement

Sainte-Marie, le 31 mai 1999

CERTIFICAT D'AUTORISATION

Monsieur Alain Bisson
984, rang 4
Saint-Pierre de-Broughton (Québec) G0N 1T0

N/Réf. : 7710-12-0102861-02
N° interv. : 120000056

Objet : Certificat d'autorisation pour une installation d'élevage

---

Mesdames,
Messieurs,

À la suite de votre demande de certificat d'autorisation datée du 10 août 1998, reçue le 27 janvier 1999 et complétée le 21 mai 1999, j'autorise, conformément à l'article 22 de la Loi sur la qualité de l'environnement (L.R.Q., chapitre Q-2), le titulaire ci-dessus mentionné à réaliser le projet décrit ci-dessous :

> Augmentation du nombre d'unités animales et exploitation d'une installation d'élevage passant de 30 vaches laitières, 16 taures et 9 veaux sous une régie solide à 40 vaches laitières, 26 taures (10-26 m) et 14 veaux (0-10 m) sous une régie liquide avec construction d'un ouvrage d'entreposage, sur le lot 1 B, Rang IV du cadastre du canton de Broughton, de la municipalité de Saint-Pierre-de-Broughton (M), dans la Municipalité régionale de comté de l'Amiante.

Les documents suivants font partie intégrante du présent certificat d'autorisation :

- Acte de demande de certificat d'autorisation, signé par Alain Bisson, le 10 août 1998;

- Dossier agronomique général ou particulier, grille de calcul, plan de localisation, grilles de distances, servitudes réelles enregistrées, le tout dûment complété, daté et signé par les personnes habilitées le cas échéant;

N/Réf. : 7710-12-01-02861-02 Le 31 mai 1999
No interv. : 120000056

- Plan et devis numéro 981217, signés et scellés par Ghislain Lambert, le 17 décembre 1998 et révisés le 11 mai 1999.

En cas de divergence entre ces documents, l'information contenue au document le plus récent prévaudra.

Le projet devra être réalisé et exploité conformément à ces documents.

En outre, ce certificat d'autorisation ne dispense pas le titulaire d'obtenir toute autre autorisation requise par toute loi ou tout règlement le cas échéant.

Pour le ministre,

PHB/CB/jl

Pierre-Hugues Boisvenu
Directeur régional
de la Chaudière-Appalaches

Ministère du
Développement durable,
de l'Environnement
et des P

Québec

Direction régionale du Centre de contrôle environnemental
de la Capitale-Nationale et de la Chaudière-Appalaches

RAPPORT DE SURVOL AÉRIEN 2009

Accès des animaux au cours d'eau et plans d'eau

N° d'intervention : 300518319

N° de lieu : 90253782

1. Observation lors du survol du 16 juin 2009 réalisé par JF Roy.

- Coordonnée géographique (NAD 83 UTM (UPS) de la parcelle en pâturage :
  19T X : 0331565 Y : 5118875

- Appréciation de la parcelle (élément de conformité observé) :
  Aucun cours d'eau (ou plan d'eau) dans la parcelle : ☑
  Bande riveraine protégée : (fossé) ☑
  Abreuvoir détecté : ☐
  Nombre (et type) d'animaux approximatif : 30 bovins de race Holstein

Remarques :
- Point GPS exact du troupeau : 331571/5118502
- point # 423

- Infraction constatée :
  ☐ Oui
  ☑ Non

- Pièces annexées :
  ☑ Photos (nombre : 3)
  ☐ Résumé de conversation téléphonique
  ☑ Carte SAGO
  ☐ Autre :

2. Identification de la parcelle à la suite du survol :

A. Identification cadastrale :
  ☑ Selon Atlas SAGO ☐ Autre :
  Lot n° : 1a et 1b
  Rang ou concession : rang 4
  Municipalité : Saint-Pierre-de-Broughton
  MRC : Les Appalaches

B. Identification du propriétaire de la parcelle :
  ☑ Selon SAGO (recherche lieu d'intervention par numéro de lot)
  ☐ Registre foncier du MRNF
  ☐ Municipalité de :
  Nom du propriétaire : 9058-4863 Quebec inc. (Alain Bisson, président)
  Adresse (si disponible) : 984, rang 4, St-Pierre-de-Broughton. G0N 1T0
  Téléphone (si disponible) : [redacted]

C. Est-ce que le « propriétaire » est lié à un « lieu d'élevage » selon SAGO?

☑ Oui — Nom de l'intervenant : 9058-4863 Québec inc.
N° de l'intervenant : Y2021303
N° de lieu : 90253782

☐ Non

☐ Un appel a été réalisé auprès du propriétaire de la parcelle afin de valider **seulement** qui est le **propriétaire des animaux** et/ou l'**exploitant de la parcelle** :

Propriétaire des animaux : _____
Nom de l'intervenant : _____
N° de lieu : _____

Remarques :

_____

_____

_____

3. Autre intervention du MDDEP connexe au survol :

A. ☐ Une inspection terrain a été réalisée en 2009 pour cet intervenant.
B. ☐ Une inspection terrain est planifiée pour cet intervenant et aura lieu en 2009.
C. ☑ Aucune inspection n'est planifiée actuellement pour cet intervenant.

4. Indicateur (survol du _____) :

Accès des animaux au cours d'eau

☐ Oui (légal ou pas) ☑ Non (uniquement si aucun cours d'eau dans la parcelle)

Autres indicateurs (présence d'animaux ou cours d'eau)

☑ Conforme (A) (au moins un élément de conformité observé)
☐ Non conforme (C) (aucun élément de conformité observé)

5. Recommandation

☑ Puisque un élément de conformité a été observé, je recommande la fermeture du dossier.
☐ Puisque aucun élément de conformité n'a été observé, je recommande que l'intervention soit fermée dans SAGO mais qu'une inspection soit réalisée.
☐ _____

6. Vérifications :

Rédigé par : JF Roy et Maxime Lacroix (NOM) _____ (Signature) 2009 (a) 09 (m) 24 (j)

Approuvé par : _____ (NOM) _____ (Signature) 09 (a) 10 (m) 08 (j)

Commentaires du vérificateur :

_____

_____

_____

_____

_____

_____

Survol aérien 2009 - 16 juin 2009

point 423

100 m

Lieux d'élevage

Lieu d'élevage

Lieu inactif

Municipalités

Municipalités (sept. 2005)

Anciens cadastres et rangs

Cadastre

Rang

Anciens lots

Lot

Lots non actualisés

Orthos actuelles 1996-2007

Localisation - coordonnée 1

0331565 m, 5118875 m
zone UTM19

Annotation rouge

N

Source(s) des données :
Cours d'eau semble assèché, présence d'un passage à gué, bande riveraine

Développement durable, Environnement et Parcs
Québec

Préparé par :
JF Roy
2009-06-19

© Gouvernement du Québec, tous droits réservés, 2009

Développement durable, Environnement et Parcs
Québec

ANNEXE

Centre de contrôle environnemental du Québec
Région de la Capitale-Nationale et de la Chaudière-Appalaches

N° de référence : 7710-12-01-	**N° d'intervention :** 300518319

Photo numéro: 1

Date : 2009/06/16

Présence d'un troupeau composé d'une trentaine de bovins de race Holstein.

Photo numéro: 2

Date : 2009/06/16

Bandes riveraines sont protégées par une clôture. Présence d'un passage à gué.

Photo numéro: 3

Date : 2009/06/16

Vue d'ensemble des bovins et des fossés.

Photographe : Simon Frénette
(J'atteste que ces photos n'ont fait l'objet d'aucune modification ou altération et qu'elles doivent être considérées comme étant les photos originales).

Ministère de l'Environnement et de la Lutte contre les changements climatiques
Québec

RAPPORT D'INSPECTION
Centre de contrôle environnemental du Québec

Direction régionale de la Chaudière-Appalaches
Région : Chaudière-Appalaches

1 Identification

Date de l'intervention : 2021-07-12	**Heure de début :** 13 **h** 26	**Heure de fin :** 13 **h** 31
Intervention effectuée par : Arianne Lebel		
Accompagné par :		↓↑ - + ☑ SO

1.1 Demande ☐ SO

Nº de demande : 200400191	**Type de demande :** Programme de contrôle
Objet de la demande : P1- Programme de contrôle des pesticides (étudiants) - Volet Agricole (E et C8)	

1.2 Intervention

Nº d'intervention : 301543601	**Type d'intervention :** Intervention étudiante (terrain)
Nº de gestion doc. : 7710 12-01-13962-01	**Nº de document :** 402045872
But de l'intervention : P-1 Agricole - 9058-4863 Québec inc. - Saint-Pierre-de-Broughton	

2 Lieu concerné par l'intervention ↓↑ - +

1	**Nom du lieu :** 9058-4863 Québec inc.	
	Nom usuel du lieu :	
	Nº du lieu : 90253782	**Type de lieu :** lieu d'élevage
	Localisation du lieu : Adresse du lieu : 984, rang 4, Saint-Pierre-de-Broughton (Québec) G0N 1T0	
	Coordonnées géographiques du lieu (GÉO NAD 83 degrés décimaux) : 46,199754926200:-71,187072858200	

3 Intervenant du lieu ↓↑ - +

#	Nom	Implication dans le lieu	Adresse postale (si différente du lieu)	Nº intervenant SAGO	Nº de lieu SAGO
1	9058-4863 Québec inc.	Propriétaire	984, rang 4 Saint-Pierre-de-Broughton (Québec) G0N 1T0	Y2021303	90253782

4 Condition météo ☑ SO

5 Personne rencontrée (R) / contactée (C) ↓↑ - + ☐ SO

#	R	C	Nom	Fonction	Nº de téléphone
1	☐	☑	Marie-Claude Bégin	Conjointe du propriétaire	Rés [redacted]

5.1 Mode d'identification

But expliqué :	☑ **oui**	☐ **non**	☐ **s. o.**
Mode d'identification :	☑ **verbale**	☐ **preuve de statut**	
But expliqué à/Identification faite auprès de : Marie-Claude Bégin			

6 Plainte ☑ SO

7 Photo numérique ☑ SO

8 Grille d'intervention annexée ↓↑ - + ☑ SO

9 Autre pièce annexée au rapport ↓↑ - + ☑ SO

10 Équipement utilisé ↓↑ - + ☑ SO

11 Échantillon ↓↑ - + ☑ SO

12 Mise en contexte ☐ SO

Dans le cadre du programme de contrôle estival des pesticides par des étudiants, une vérification des entreprises agricoles qui pratiquent l'application de pesticides sur des cultures en plein champ est effectuée. Le but est de sensibiliser les producteurs agricoles aux normes attendues par la *Loi sur les pesticides*, le *Code de gestion des pesticides* et le *Règlement sur les permis et certificats pour la vente et l'utilisation de pesticides*.

13 Description de l'intervention

Appel téléphonique :

- J'appelle à 13h26.
- Je me présente à la conjointe d'Alain Bisson, propriétaire, et lui explique le but de mon appel.
- Madame Marie-Claude Bégin m'affirme que l'entreprise n'utilise pas de pesticides.
- Je lui demande alors s'ils utilisent de l'insecticide, rodenticide ou fongicide et s'ils gardent des restants. Elle m'indique que non, qu'ils ne font qu'étendre du fumier dans les champs puisqu'ils n'ont plus d'animaux.
- Je lui demande ensuite s'ils avaient l'intention d'en réutiliser et celle-ci me répond que non.
- Je la remercie et raccroche à 13h31.

14 Vérification complémentaire à l'intervention ☑ SO

15 Conclusion

Lors de cette vérification, aucun élément de non-conformité n'a été constaté en regard du *Règlement sur les permis et les certificats sur la vente et l'utilisation des pesticides*, du *Code de gestion des pesticides* et de la *Loi sur les* pesticides.

16 Évaluation de la gravité des conséquences des manquements constatés ↓↑ - + ☑ SO

17 Recommandations

Ainsi, je recommande de fermer le dossier.

Rédigé par : Arianne Lebel	**Fonction :** Étudiante
Signature : Arianne Lebel	**Date de signature :** 2021-07-15

18 Vérification du rapport d'intervention ☐ SO

Approuvé par : Henriette Ferland	**Fonction :** Inspectrice
Signature : Henriette Ferland	**Date :** 17-08-2021

Commentaires : En accord.

Coralie Silvestre

De: Accès à l'information - Chaudière-Appalaches <dr12acces@environnement.gouv.qc.ca>
Envoyé: 11 novembre 2025 11:58
À: Environnement QC
Objet: RE: 200918500_Accès information - ENV - Québec - Q-0614-PH1
Pièces jointes: Avis de recours en révision.pdf

Environnement, Lutte contre les changements climatiques, Faune et Parcs
Québec

V/Réf. : 0614

Bonjour,

La présente fait suite à votre demande d'accès, reçue le 11 novembre dernier, concernant la propriété au lot 4 545 156 au Parc éolien de Broughton.

Avec les informations que vous nous avez transmises, nous vous confirmons, après vérifications, que le Ministère ne détient aucun document permettant de répondre à votre demande.

Conformément à l'article 51 de la Loi sur l'accès aux documents des organismes publics et sur la protection des renseignements personnels (RLRQ, chapitre A-2.1), vous pouvez demander la révision de cette décision auprès de la Commission d'accès à l'information. Vous trouverez, en pièce jointe, une note explicative concernant l'exercice de ce recours.

Veuillez agréer l'expression de nos sentiments les meilleurs.

L'équipe de l'accès à l'information
Bureau de la Chaudière-Appalaches /MB
Direction de l'accès à l'information
Environnement, Lutte contre les changements climatiques, Faune et Parcs
www.environnement.gouv.qc.ca

De : Environnement QC <environnement.qc@groupegeos.ca>
Envoyé : 10 novembre 2025 14:32
À : Accès à l'information - Chaudière-Appalaches <dr12acces@environnement.gouv.qc.ca>
Objet : 200918500_Accès information - ENV - Québec - Q-0614-PH1

Attention! Ce courriel provient d'une source externe.

Bonjour,

Dans le cadre d'une évaluation environnementale de site – Phase 1, nous demandons accès à tout dossier de nature environnementale de même que les permis concernant notre projet :

Parc Éolien de Broughton
Lot 4 545 156 du cadastre du Québec.

Lots anciens : 7D, 7E et 8A Rang 9 du Canton de Broughton de la circonscription foncière de Beauce.

Vous trouverez en pièce jointe, l'autorisation du propriétaire.

Cordiales salutations,

Coralie Silvestre
Adjointe administrative – Environnement
c.silvestre@groupegeos.ca
Tél. : 418|688|8282 p.104

GROUPE GÉOS
L'humain d'abord.
- Environnement
- Géotechnique et matériaux
- Milieu naturel

groupegeos.ca
Ce courriel est destiné exclusivement au(x) destinataire(s) mentionné(s.). En d'autres situations, toute utilisation, transmission ou copie est interdite. Il doit être immédiatement détruit et l'expéditeur avisé.

Carey Canada inc.

PLAN DE RESTAURATION
SITE MINIER DU RANG IX

7 610 12-01-01142-04 Volume : 1 2000

CAREY CANADA INC.
EAST BROUGHTON
DAT RESTAURATION SITE MINIER DU RANG IX

MDDELCC Direction régionale de Chaudière-Appalaches P

RAPPORT

ROCHE

Carey Canada inc.

PLAN DE RESTAURATION
SITE MINIER DU RANG IX

RAPPORT

AVRIL 2000

ROCHE

N/Réf.: 20485-004

Roche ltée,
Groupe-conseil
3075, ch. des Quatre-Bourgeois
Sainte-Foy (Québec)
G1W 4Y4
Téléphone :
(418) 654-9600
Télécopieur :
(418) 654-9699

ÉQUIPE DE TRAVAIL

Michel Brousseau, technicien en cartographie

Rénald Pelletier, technicien senior

Raymond Juneau, ingénieur, M. Sc. (géotechnique)

Louis Paquet, ingénieur

MINISTÈRE DE L'ENVIRONNEMENT
10 AOÛT 2000
DIRECTION RÉGIONALE
Chaudière-Appalaches

André Vachon, biologiste, M.Sc.

Directeur de projet

Yves Thomassin, ingénieur forestier, M.Sc. Appl.

Chargé de projet

TABLE DES MATIÈRES

TABLE DES MATIÈRES i

1 INTRODUCTION 1

2 INFORMATION GÉNÉRALE 2
2.1 Résumé du plan de restauration 2
2.2 Identification du propriétaire actuel et des personnes-ressources 2
2.2.1 Propriétaire actuel 2
2.2.2 Conseillers techniques 3
2.3 Localisation de la propriété minière 3
2.4 Utilisation antérieure 5
2.5 Types d'activités et répercussions économiques 5
2.6 Autorisations diverses 5

3 DESCRIPTION DU MILIEU AMBIANT 7
3.1 Milieu physique 7
3.1.1 Climat 7
3.1.2 Géologie régionale 7
3.1.3 Topographie 7
3.1.4 Dépôts meubles 7
3.1.5 Réseau hydrographique 7
3.2 Milieu biotique 8
3.2.1 Végétation 8
3.2.2 Faune 8
3.3 Milieu humain 8

4 DESCRIPTION DU SITE MINIER 9
4.1 Description des activités antérieures et présentes 9
4.2 Géologie et minéralogie 9
4.2.1 Géologie locale 9
4.2.2 Minerai 9

4.3 Méthode d'exploitation 9
4.4 Bâtiments et infrastructures de surface 10
4.4.1 Aménagement général 10
4.4.2 Bâtiments 10
4.4.3 Infrastructures routières 10
4.4.4 Infrastructures énergétiques 10
4.5 Gestion des eaux sur le site 10
4.5.1 Gestion des eaux de ruissellement de surface 10
4.5.2 Gestion des eaux d'exhaure 10
4.6 Haldes de stériles 11
4.6.1 Description générale 11
4.6.2 Stabilité structurale 11
4.7 Haldes à mort-terrain 11
4.8 Autres terrains utilisés (sols contaminés) 11
4.9 Produits chimiques 11
4.10 Déchets domestiques et déchets solides 12
4.11 Matières dangereuses 12

5 PROGRAMME DE RESTAURATION DES LIEUX 13
5.1 Sécurité des lieux 13
5.2 Bâtiments et infrastructures de surface 13
5.3 Halde de stériles 13
5.4 Installations de traitement des eaux d'exhaure 13
5.5 Produits pétroliers, produits chimiques et déchets solides 13
5.6 Matières dangereuses, sols et matériaux contaminés 13

6 PLAN D'URGENCE ET PROGRAMME DE SURVEILLANCE 14
6.1 Plan d'urgence 14
6.2 Intégrité des ouvrages 14
6.3 Suivi environnemental 14
6.4 Suivi agronomique 14

7 CONSIDÉRATIONS ÉCONOMIQUES 15

1 INTRODUCTION

La compagnie Carey Canada inc. a exploité un gisement d'amiante dans le rang IX du Canton de Broughton de 1978 à 1983. Le minerai extrait était acheminé par camions à l'usine de Carey localisé au site principal soit à une distance de 10,5 kilomètres.

Le présent document constitue le plan de restauration de la propriété du rang IX. Le plan de restauration est conforme aux exigences contenues dans le document *"Guide et modalités de préparation du plan et exigences générales en matière de restauration des sites miniers au Québec"* (MRN, 1997).

Un plan de restauration visant spécifiquement le site principal Carey sera également déposé auprès du MRN .

2 INFORMATION GÉNÉRALE

2.1 RÉSUMÉ DU PLAN DE RESTAURATION

Le seul bâtiment que l'on retrouve sur le site est le garage. Celui-ci sera laissé tel quel puisqu'il peut encore servir au prochain acquéreur de la propriété.

Les haldes de stériles sont stables d'un point de vue géotechnique et très faiblemnt visibles de sorte qu'aucun travail de restauration n'est requis. La fosse d'extraction est ceinturé d'une forêt dense et haute de sorte qu'aucun travail de sécurisation n'est à réaliser, De plus, on retrouve une clôture de type industrielle.le long de la limite nord-est du site minier.

Un réservoir souterrain d'entreposage des huiles usées a été vidangé et retiré du site en mai 1999, de sorte que l'on ne retrouve actuellement aucun sol contaminé sur la propriété.

En fait, aucune activité de restauration n'est nécessaire avant de procéder à la vente de l'ensemble de la propriété.

2.2 IDENTIFICATION DU PROPRIÉTAIRE ACTUEL ET DES PERSONNES-RESSOURCES

2.2.1 Propriétaire actuel

Carey Canada inc.
C.P. 310
Route du rang III nord
East Broughton (Québec)
Canada
G0N 1G0

Téléphone: (418) 426-3050
Télécopieur: (418) 426-2564

La plan de restauration est déposée par M. Jean-Paul Bolduc, président. Une copie de la résolution du conseil d'administration autorisant M. Jean-Paul Bolduc à déposer le plan de restauration est fournie à l'annexe I.

2.2.2 Conseillers techniques

Le mandat de préparer le plan de restauration a été confié à:

Roche ltée, Groupe-conseil
3075, chemin des Quatre-Bourgeois
Sainte-Foy (Québec)
G1W 4Y4

Téléphone: (418) 654-9600
Télécopieur: (418) 654-9699

Représentée par M. André Vachon, biol., M. Sc.
Courriel: andré_vachon@roche.ca

2.3 LOCALISATION DE LA PROPRIÉTÉ MINIÈRE

La propriété est localisée dans le rang IX du canton de Broughton à environ 1 km au nord de la route 112 (figure 1).

La propriété couvre 134 hectares dont 52,6 hectares sont désignés forestier/agricole. Les limites de la propriété correspondent aux droits de surface (figure 1). Aucun droit minier spécifique (bail, concession, etc.) n'a été délivré pour la propriété.

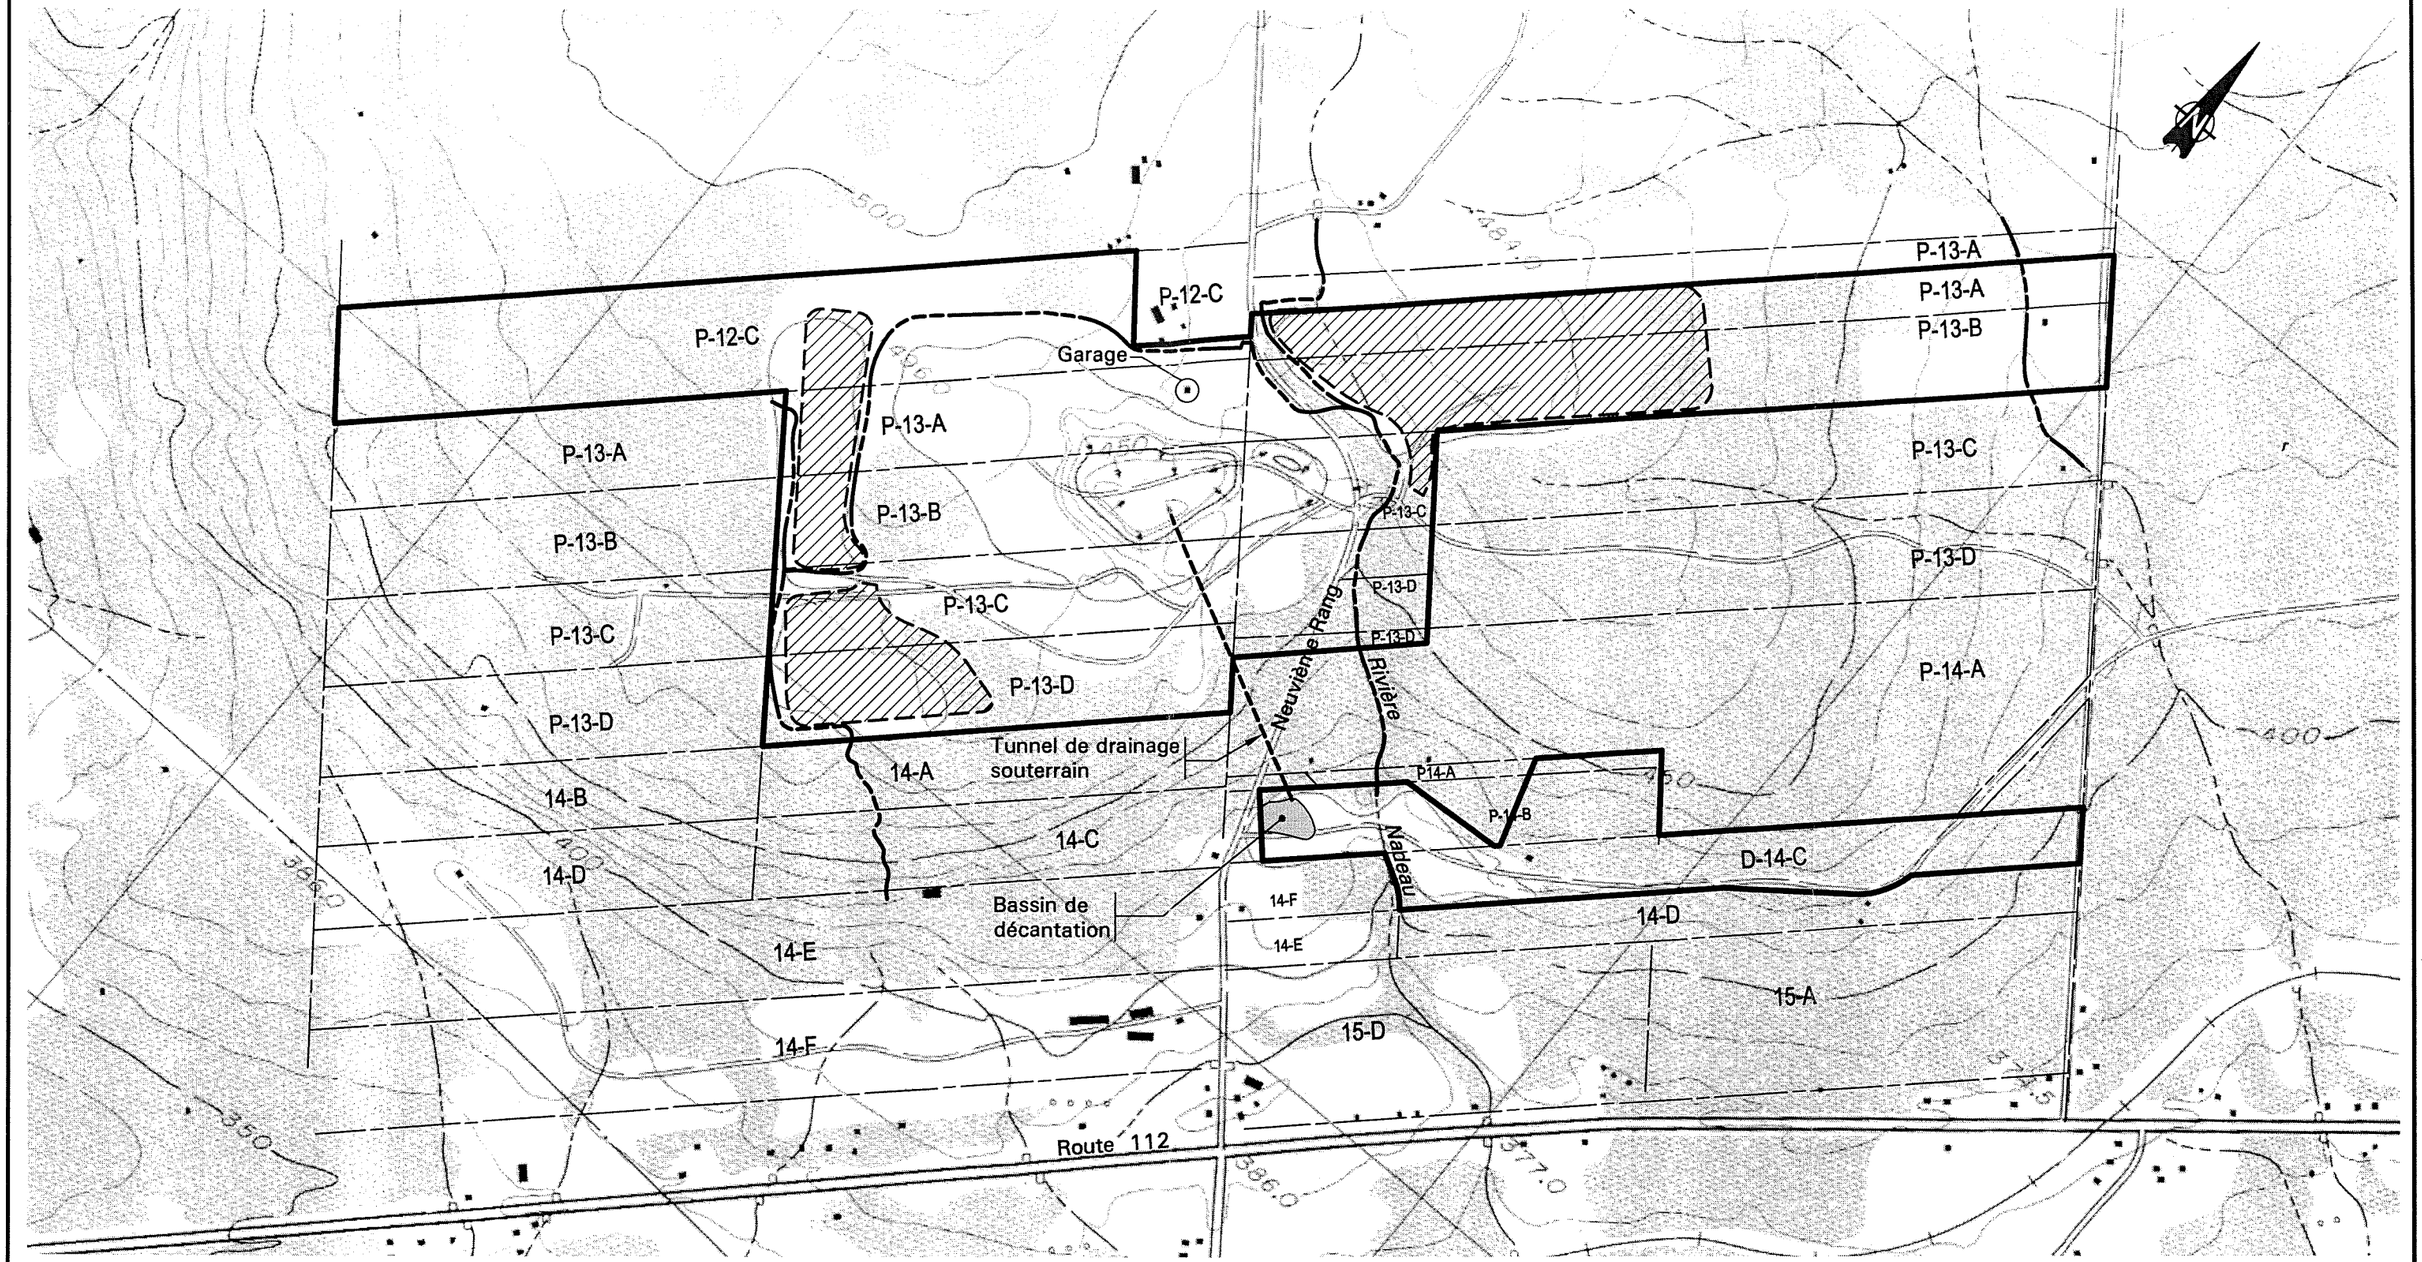

Haldes

Ruisseau

Limite de propriété

CLIENT

CAREY CANADA INC.

PROJET/SUJET

Site minier du Rang IX
Canton de Broughton

CONÇU: Y. Thomassin DESSINÉ: M. Brousseau

APPROUVÉ: Y. Thomassin DATE: 2000/05/25

N° PROJET CLIENT:

Roche ltée, Groupe-conseil
3075, ch. des Quatre-Bourgeois
Sainte-Foy (Québec)
Canada G1W 4Y4
Téléphone: (418) 654-9600
Télécopieur: (418) 654-9699
Site web: www.roche.ca

ROCHE

RAPPORT HOR.: 1 : 10 000
VERT.:

DIMENSIONS EN: mètres

N° PROJET	N° LOT	N° DAO	N° FEUILLET	N° ÉM.
20485	004	REFE0001	Figure 1	

DIRECTION TECHNIQUE: Environnement

FORMAT B IMPRIMANTE 17"x11"

Nom: p:\20250_20499\p20485\dwg\u018\004\refe0001.dwg IMPRIMÉ LE: 25 avril, 2000

2.4 UTILISATION ANTÉRIEURE

Le site minier a été exploité par fosse à ciel ouvert dans les années 40 et 50 par la défunte compagnie Québec Asbestos. La cessation des activités est fort probablement attribuable à un décrochement de la paroi de la fosse. Le minerai était acheminé à East Broughton par un petit train qui partait du fond de la fosse.

En 1961, Carey Canada Mines Ltd (qui deviendra Les Mines Carey Canadiennes en 1978 puis Carey Canada inc. en 1979) a acheté la propriété. Des travaux d'exploration ont été entrepris en 1976 (relevés magnétiques et forages au diamant) et l'exploitation de la mine a débuté en 1978 suite à des études géotechniques.

2.5 TYPES D'ACTIVITÉS ET RÉPERCUSSIONS ÉCONOMIQUES

Lors de l'exploitation du gisement environ 3 employés travaillaient au garage.

2.6 AUTORISATIONS DIVERSES

Un certificat d'autorisation a été émis par les Services de protection de l'environnement le 18 juillet 1977. Celui-ci permettait l'exploitation d'une mine à ciel ouvert, l'aménagement de deux haldes de roches stériles et la construction d'un bassin de sédimentation.

Le 27 juillet 1977, le Ministère des transports confirmait l'approbation des travaux visant à construire plus à l'est une partie du chemin du rang IX afin de pouvoir prolonger la fosse.

Le ministère des Ressources naturelles émettait son approbation pour la localisation d'une première halde de stériles le 2 août 1977.

Le 28 novembre 1977, les Services de protection de l'environnement émettaient un certificat d'autorisation pour un système d'approvisionnement en eau potable, un système de disposion des eaux usées comprenant d'une part, une fosse septique et un lit

d'absorption, d'autre part, un piège à sable et un séparateur d'huile et finalement un réservoir souterrain pour la récolte des huiles usées.

Une seconde halde a été aménagée en 1981. L'approbation pour l'emplacement de celle-ci a été émis le 21 mai 1981par le ministère des Ressources naturelles. Le 23 juin 1981 la Commission de protection du territoire agricole émettait un avis positif pour une utilisation pour des fins autres que l'agriculture. Finalement, un certificat d'autorisation était émis le 7 juillet 1981 par la Direction régionale de Québec du ministère de l'Environnement.

Tous ces documents sont présentés à l'annexe II.

3 DESCRIPTION DU MILIEU AMBIANT

3.1 MILIEU PHYSIQUE

3.1.1 Climat

Les données climatologiques sont présentées dans le plan de restauration portant sur le site principal de Carey Canada inc.

3.1.2 Géologie régionale

Le secteur du Thetford Mines - Asbestos est situé dans une zone ophiolitique. Cette zone est caractérisée par la présence de péridotites serpentinisées. Au nord-est de cette zone, on retrouve un ensemble de roches ultrabasiques appelé "Feuillet de Pennington". Le gisement du rang IX est situé le long de ce feuillet. On retrouve, de plus, un dépôt de talc au nord-ouest de la propriété.

3.1.3 Topographie

La zone immédiate du site est relativement plane.

3.1.4 Dépôts meubles

Dans le secteur immédiat du site minier, les affleurements rocheux sont nombreux et le mort-terrain très peu important.

3.1.5 Réseau hydrographique

Le site est localisé dans le bassin versant de la Rivière Nadeau qui se jette dans la Rivière des Cinq. Cette rivière se déverse elle-même dans la Rivière Victor, un tributaire de la rivière Chaudière.

3.2 MILIEU BIOTIQUE

3.2.1 Végétation

En fonction de la classification présentée dans Les régions écologiques du Québec méridional (Thibault, 1985), la région de East Broughton est localisée dans le domaine de l'érablière à bouleau jaune. On y retrouve également des érablières à hêtre, des sapinières à bouleau jaune et des sapinières à thuya (cèdre).

3.2.2 Faune

Au niveau de la faune terrestre, les principales espèces d'intérêt dans le secteur sont: le cerf de Virgine, l'orignal, le raton laveur, le vison d'Amérique, le rat musqué, le renard, le lièvre et le coyote. Au niveau de la faune avienne, on remarque le canard noir, le canard huppé, la sarcelle, la bernache et la gélinotte huppée.

3.3 MILIEU HUMAIN

Le site minier est localisé à environ 4 km du centre-ville de East Broughton et à 1 km de la route 112.

4 DESCRIPTION DU SITE MINIER

4.1 DESCRIPTION DES ACTIVITÉS ANTÉRIEURES ET PRÉSENTES

L'exploitation réalisée par Québec Asbestos a généré une petite halde de stériles localisée à proximité la fosse et à l'ouest de la route. Les quatre haldes de stériles générés par l'exploitation de la mine par Carey Canada inc. occupent une superficie totale de 59,5 hectares.

4.2 GÉOLOGIE ET MINÉRALOGIE

4.2.1 Géologie locale

Le site minier est localisé dans le feuillet de Pennington qui est formé presqu'exclusivement de serpentinite et de stéatite et qui est compris au sein d'un assemblage de schistes métamorphiques (shistes de Bennett). On estime généralement que la roche originale avait la constitution d'une péridotite.

4.2.2 Minerai

Le minerai est principalement constitué de chrysotile. Les fibres sont plus courtes que celles habituellement exploitées dans la région de Thetford Mines.

4.2.3 Stériles

Les stériles sont principalement constitués de serpentine et de schiste à séricite et chlorite.

4.3 MÉTHODE D'EXPLOITATION

L'extraction du minerai d'amiante chrysotile s'est fait à partir d'une fosse à ciel ouvert.

4.4 BÂTIMENTS ET INFRASTRUCTURES DE SURFACE

4.4.1 Aménagement général

On retrouve sur le site un garage, deux haldes de stériles à l'ouest de la fosse et trois haldes, dont une très petite à l'est de la fosse (figure 1).

4.4.2 Bâtiments

Le garage qui a été utilisé lors de l'exploitation est toujours en place. On ne retrouve aucun autre bâtiment.

4.4.3 Infrastructures routières

La propriété est accessible via la route 112 qui relie Vallée Jonction à Thetford Mines. Le rang IX permet l'accès au site (figure 1).

4.4.4 Infrastructures énergétiques

Les transformateurs sont encore sur le site et ils sont en parfait état de fonctionnement. La sous-station électrique qui était utilisée autrefois pour la pelle électrique, a déjà été complètement enlevée du site.

4.5 GESTION DES EAUX SUR LE SITE

4.5.1 Gestion des eaux de ruissellement de surface

Un sytème de fossé permet de canaliser dans la rivière Nadeau, l'ensemble des eaux de ruissellement du secteur des haldes (figure 1).

4.5.2 Gestion des eaux d'exhaure

Les eaux de la fosse sont acheminées par gravité (aucun pompage nécessaire) à un bassin de décantation via une fissure localisée au fond de la fosse.

4.6 HALDES DE STÉRILES

4.6.1 Description générale

On retrouve sur le site 4 haldes importantes et une petite halde (figure 1). Les stériles ne présentent pas de potentiel de génération d'acides de sorte que les eaux de ruissellement ne nécessitent pas de traitement particulier. Ces eaux sont toutefois collectées par le système de fossés dont il est fait mention à la section 4.5.1.

4.6.2 Stabilité structurale

Les haldes de stériles sont fondamentalement stables. En effet, une étude géotechnique réalisée par le Laboratoire d'Expertise de Québec inc. a permis de conclure que seuls de petits décollements de surface (décollements en écailles) sont susceptibles de se produire. Le rapport géotechnique complet est présenté à l'annexe III.

4.7 HALDES À MORT-TERRAIN

Il n'y a pas de halde de mort-terrain sur le site minier.

4.8 AUTRES TERRAINS UTILISÉS (SOLS CONTAMINÉS)

En mai 1999, un réservoir souterrain ayant servi pour la collecte et l'entreposage temporaire des huiles usées a été vidangé et retiré du sol. Les liquides présentant des traces d'huiles et le réservoir lui-même ont été récupérées par une firme spécialisée. Tous les sols contaminés ont été acheminés à un site autorisé par le MENV. L'annexe IV présente un rapport des activités réalisées et les résultats analytiques du laboratoire.

4.9 PRODUITS CHIMIQUES

On ne retrouve pas sur la propriété minière ni produit chimique ni explosif.

4.10 DÉCHETS DOMESTIQUES ET DÉCHETS SOLIDES

On retrouve sur la propriété minière ni déchet domestique ni déchet solide.

4.11 MATIÈRES DANGEREUSES

On ne retrouve aucune huile usée ni aucune autre matière dangereuse sur le site.

5 PROGRAMME DE RESTAURATION DES LIEUX

5.1 SÉCURITÉ DES LIEUX

La fosse d'extraction est ceinturé d'une forêt dense et haute de sorte qu'aucun travail de sécurisation n'est à réaliser.

5.2 BÂTIMENTS ET INFRASTRUCTURES DE SURFACE

Le seul bâtiment que l'on retrouve sur le site est le garage. Celui-ci sera laissé tel quel puisqu'il peut encore servir au prochain acquéreur de la propriété.

5.3 HALDE DE STÉRILES

Les haldes de stériles sont stables d'un point de vue géotechnique et très faiblement visibles de sorte qu'aucun travail de restauration n'est requis.

5.4 INSTALLATIONS DE TRAITEMENT DES EAUX D'EXHAURE

Le bassin de décantation actuel sera laissé tel quel.

5.5 PRODUITS PÉTROLIERS, PRODUITS CHIMIQUES ET DÉCHETS SOLIDES

On ne retrouve plus sur le site de réservoir de produits pétroliers, de produits pétroliers, de produits chimiques ou encore de déchets solides.

5.6 MATIÈRES DANGEREUSES, SOLS ET MATÉRIAUX CONTAMINÉS

Suite aux travaux réalisés à l'été 1999, on ne retrouve sur le site ni matières dangereuses ni sols contaminés.

6 PLAN D'URGENCE ET PROGRAMME DE SURVEILLANCE

6.1 PLAN D'URGENCE

On ne retrouve sur le site aucune installation ayant un potentiel à haut risque. Ainsi, aucun plan d'urgence n'est requis.

6.2 INTÉGRITÉ DES OUVRAGES

Aucun suivi spécifique des ouvrages ne sera réalisé puisque les haldes de stériles sont physiquement stables.

6.3 SUIVI ENVIRONNEMENTAL

On ne retrouve sur le site aucun stérile présentant de potentiel de génération d'acide. Ainsi, les eaux de surface ne nécessiteront pas de suivi environnemental.

6.4 SUIVI AGRONOMIQUE

Aucun suivi agronomique ne sera réalisé puisqu'aucune végétalisation des haldes de stériles ne sera réalisée.

7 CONSIDÉRATIONS ÉCONOMIQUES

Aucun coût n'est prévu puisqu'aucun travail de restauration n'est requis préalablemnt à la vente de la propriété à un tiers.

Annexe I

Lettre du Conseil d'administration de Carey Canada inc.

CAREY CANADA INC.

Résolution du conseil d'adminsitration

Autorisation pour signature de documents concernant l'environnement

IL EST RÉSOLU:

QUE le conseil d'administration de CAREY CANADA INC. autorise par la présente, monsieur Jean-Paul Bolduc, Président, à signer à titre de représentant pour CAREY CANADA INC., toute demande de certificat provenant du Ministère de l'environnement ou tout autre règlement législatif, directive ou autre du Gouvernement du Québec ou du Canada, en ce qui concerne l'environnement.

Je certifie que le paragraphe qui précède est une copie complète et conforme à la résolution du conseil d'administration de CAREY CANADA INC. adoptée le 29 juin 1999, cette résolution étant en vigueur, sans amendement en date d'aujourd'hui.

SIGNÉE ce 29 juin 1999.

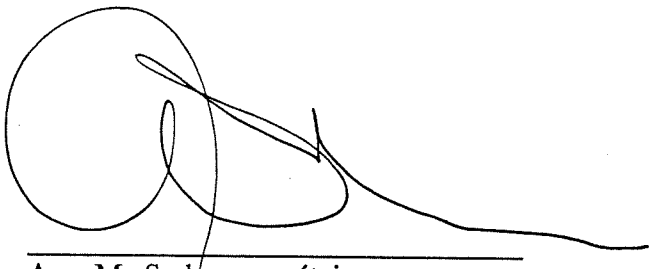

Ann M. Soden, secrétaire

Annexe II

Documents gouvernementaux variés

cc: M. Prud'
G. Gagnon
J.Y. Legace
M. Proulx
1/VIII/77

GOUVERNEMENT
DU QUÉBEC

SERVICES
DE PROTECTION
DE L'ENVIRONNEMENT

CABINET
DU DIRECTEUR

Québec, le 18 juillet 1977

Carey-Canadian Mines Ltée
C.P. 190
East Broughton
GON 1HO

A l'attention de: Monsieur J.P. Bolduc, vice-président

Objet: certificat d'autorisation
N/R. 1182-0347-01

Messieurs,

Suite à la demande d'autorisation que vous nous avez soumise le 27 mai 1977, je vous annonce que, en vertu des pouvoirs qui me sont conférés par la Loi de la qualité de l'environnement (1972, chapitre 49), j'autorise l'exécution des travaux décrits aux plans et devis mentionnés ci-dessous.

Les travaux autorisés par les présentes seront effectués sur les rangs VII et IX du Canton de Broughton et peuvent être décrits sommairement comme suit:

1) exploitation d'une mine à ciel ouvert;

2) aménagement de deux (2) haldes de roches stériles;

3) construction d'un bassin de sédimentation;

Poussières

Les émissions de poussières diffuses résultant de l'exploitation, du transport et de la disposition des stériles seront adéquatement contrôlées. Par ailleurs, en ce qui concerne l'extraction du minerai, les émissions de poussières lors du forage seront adéquatement dépoussiérées de façon à ce que la norme d'émission proposée de 2 fibres/c.c. soit respectée;

Eaux de mine

L'effluent du bassin de sédimentation respectera au niveau des solides en suspension les normes suivantes:

- échantillon instantané: 50 mg/l

- moyenne arithmétique mensuelle: 25 mg/l;

.../2

le tout tel que représenté aux plans et devis préparés par:

1) Carey-Canadian Mines Ltée en date du 5 avril 1977;

2) Gaudreault, Pigeon, Cassista a.g., plan S75-303 et plan topographique à l'échelle 1/600;

et suivant les précisions apportées par lettre du 15 juillet 1977 signée par Monsieur J.P. Bolduc, ing.

Ces travaux peuvent être entrepris à compter de la date des présentes et après avoir obtenu toute autre approbation ou autorisation requise par toute loi ou tout règlement le cas échéant. Ils devront être exécutés conformément aux plans et devis décrits ci-dessus et toute modification éventuelle aux plans et devis doit être autorisée par le soussigné avant que les travaux ne soient exécutés.

La présente autorisation ne vous soustrait pas à l'application de toute loi et de tout règlement.

Je vous prie d'agréer, Messieurs, l'expression de mes sentiments distingués.

Le Directeur des Services de
protection de l'environnement,

par: P.L. Gilles Dir. adj.

Gilles Jolicoeur, ing., M.Sc.

CC/ Municipalité de East Broughton
M. Marcel Bernard, I.H.P.
M. Guy Paradis, Ministère Richesses Naturelles

Gouvernement du Québec
Ministère de l'Énergie et des Ressources
Cabinet du Ministre

Québec, le 21 mai 1981

Monsieur Jean-Paul Bolduc, ing.
Vice-président - Opérations
CAREY CANADA INC.
C.P. 190
East Broughton Station (Qué.)
G0N 1H0

Objet: Demande de permis pour haldes de déchets industriels
N/D : 250-441/35

Monsieur,

Donnant suite à votre demande d'approbation de votre système de gestion des matériaux rejetés du 23 avril 1981, et requis par l'article 272 de la Loi sur les mines, il me fait plaisir d'acquiescer à votre demande, avec l'entente qu'un programme de réaménagement soit planifié et présenté à notre service du Milieu minier qui a mandat d'effectuer la surveillance et le contrôle des installations de surface des mines actives.

La Société Carey Canada Inc. est donc autorisée à déposer de la roche stérile sur les lots 13-A et 13-B, du rang VIII, du canton de Broughton.

Toutefois, je vous informe de plus qu'il vous sera nécessaire d'obtenir l'approbation de la Commission de la Protection du territoire agricole, qui situe ces terrains dans une zone verte, et aussi d'obtenir un certificat d'autorisation du ministère de l'Environnement avant de pouvoir procéder à vos travaux d'aménagement.

Veuillez agréer, monsieur, l'expression de mes salutations distinguées.

Le ministre,

YVES L. DUHAIME

Gouvernement du Québec
Ministère de l'Environnement
Direction régionale
de Québec

Sainte-Foy, le 7 juillet 1981

Carey Canada Inc.
Boîte Postale 190
East-Broughton Station
GON 1HO

A l'attention de: Monsieur J.P. Bolduc, vice-président.

OBJET: Certificat d'autorisation pour l'aménagement d'une halde de stériles.

N/DOSSIER: 1761 7457

Monsieur,

Suite à votre demande d'autorisation soumise le 8 mai 1981, je vous informe que en vertu des pouvoirs qui me sont conférés par la Loi sur la qualité de l'environnement, j'autorise l'exécution des travaux décrits ci-dessous.

Les travaux autorisés par la présente seront effectués sur les 2/3 ouest des parties des lots 13-A et 13-B du 8ième rang du canton de Broughton; le résidu, soit le 1/3 des lots mentionnés, ne pourra être utilisé pour les fins spécifiques du présent certificat.

Il s'agit de travaux d'aménagement d'une halde de stériles pour l'entreposage d'environ 14,700,000 tonnes de roche, au taux de 10,000 à 16,000 tonnes/jour, extraite d'une mine à ciel ouvert située sur le rang 1X du canton de Broughton. L'entreposage des stériles se fera sur une période d'environ 10 ans.

La superficie de la halde sera d'environ 54 acres, sa hauteur maximum aura 250 pieds et sa capacité théorique d'environ 17,000,000 de tonnes de pierres stériles.

Les travaux incluent également la construction d'un canal d'interception des eaux de drainage avec un remblai pour retenir les pierres qui pourraient rouler. La qualité des eaux de drainage qui retournent aux ruisseaux environnants doit être conforme aux normes suivantes:

	Concentration maximale de la moyenne arithmétique mensuelle	Conc. maximale dans un échantillon composé	Conc. maximale dans un échantillon instantané
Fe total	3,0 mg/l	4,5 mg/l	6,0 mg/l
Ni total	0,2 mg/l	0,3 mg/l	0,4 mg/l
Mg total	150 mg/l	150 mg/l	150 mg/l
pH	5,5-9,5	5,5-9,5	5,5-9,5

...../2

Le réaménagement de la halde de stériles devra se faire conformément aux exigences du Ministère de l'Energie et des Ressources.

Le tout, tel que présenté dans la lettre de demande d'autorisation signée le 23 avril 1981 par monsieur Jean-Paul Bolduc, vice-président de la compagnie Carey Canada Inc., suivant les documents accompagnant cette demande et selon les informations reçues subséquemment dans la période du 21 mai au 09 juillet 1981.

Ces travaux peuvent être entrepris à compter de la date de la présente et après avoir obtenu toute autre approbation ou autorisation requise par toute loi ou tout règlement, le cas échéant. Ils devront être exécutés conformément aux modalités décrites ci-dessus, et toute modification éventuelle au projet doit être autorisée par le soussigné avant que les travaux ne soient exécutés.

Veuillez agréer, Monsieur, l'expression de mes sentiments les meilleurs.

LE SOUS-MINISTRE DE
L'ENVIRONNEMENT

par: André Chamberland
Directeur régional de Québec

c.c.: Municipalité
Ministère de l'Energie et des Ressources
C.P.T.A.Q.

PROVINCE DE QUEBEC

DOSSIER NUMERO 2362-034745

Québec, le 23 JUIN 1981

COMMISSION DE PROTECTION DU TERRITOIRE AGRICOLE DU QUEBEC

(SIEGEANT EN DIVISION)

CAREY CANADA INC.
C.P. 190
East-Broughton
GON 1HO

Demanderesse

-et-

LAURENT NADEAU
Rang 7, Sacré-Coeur-de-Jésus
East-Broughton
Frontenac
GON 1GO

-et-

CORPORATION MUNICIPALE
DE SACRE-COEUR-DE-JESUS
Rang 8
East-Broughton
Frontenac
GON 1GO

Mis-en-cause

ETAIENT PRESENTS: LAUREAN TARDIF, vice-président
ARMAND GUERARD, commissaire

D E C I S I O N

Le 11 juin 1981, la Commission a entendu en audition publique le représentant de la demanderesse, Jean-Paul Bolduc, ingénieur.

Dans un premier temps, la demanderesse s'adresse à la Commission afin d'être autorisée à utiliser à une autre fin que l'agriculture des parties de lots 13A et 13B, du 8ème rang, au cadastre du canton de Broughton, division d'enregistrement de Beauce, qui ont fait l'objet d'une autorisation d'acquisition dans un dossier portant le numéro 2362-NR-331, conformément aux dispositions de la Loi sur l'acquisition des terres agricoles par des non-résidants.

La demanderesse est propriétaire de lots ou parties de lots contigus à ceux faisant l'objet de la présente demande, pour les avoir acquis antérieurement et sur lesquels, elle exploite actuellement un site d'extraction de matériaux, conformément à des permis qui auraient été émis à cette fin.

La superficie qui fait l'objet de cette requête d'utilisation à d'autres fins que l'agriculture, porte sur une superficie égale au 2/3 des parties des lots susmentionnées qui ont fait l'objet d'une autorisation dans le dossier 2362-NR-331.

En second lieu, la demanderesse a saisie la Commission d'une demande d'exclusion, tel qu'il apparait dans un rapport préparé par Zonexpert Inc. et intitulé "Requête pour exclusion du territoire agricole, propriétés de Carey Canada Inc., Municipalité de Sacré-Coeur-de-Jésus, Comté de Beauce, mars 1981" et dont par ailleurs, une copie a été adressée à la municipalité mise-en-cause dans le cadre de l'article 47 de la Loi.

En ce qui concerne la première partie de la requête, la preuve entendue, les pièces versées au dossier, l'état des lieux et le projet de la demanderesse ont convaincu la Commission qu'il pouvait y faire droit.

Pour ce qui est de la seconde partie de la demande, celle-ci ne peut être reçue par la Commission, tant que la zone agricole (permanente) n'aura pas été décrétée en vertu de l'article 50 de la Loi, elle est donc par conséquent prématurée et la Commission se voit dans l'obligation de la refuser.

PAR CES MOTIFS, LA COMMISSION:

- AUTORISE la demanderesse à utiliser à une autre fin que l'agriculture, les 2/3 Ouest des parties de lots TREIZE A et TREIZE B (Pties 13A et 13B), du 8ème rang,

...3/

au cadastre du canton de Broughton, division d'enregistrement de Beauce, et ce, sur toute leur largeur depuis la ligne séparative des propriétés de la demanderesse et de celle du mis-en-cause qui ont fait l'objet d'une autorisation d'acquisition de la Commission, dans le dossier 2362-NR-331.

La présente autorisation à des fins autres qu'agricoles est spécifique aux activités de la compagnie demanderesse.

Le résidu des parties de lots TREIZE A et TREIZE B (Pties 13A et 13B) dudit cadastre demeure soumis aux dispositions de la Loi et ne pourra faire l'objet d'une utilisation autres qu'agricoles, sans l'autorisation de la Commission.

La présente autorisation ne dispense pas la demanderesse de se soumettre à tout autre Loi ou règlement du gouvernement ou municipal applicable par ailleurs.

- REFUSE la demande d'exclusion.

LAUREAN TARDIF, vice-président

ARMAND GUERARD, commissaire

Commission de Protection du Territoire Agricole du Québec
Copie certifiée conforme par:

Annexe III
Rapport géotechnique

Rapport no 4350-30-02

ÉTUDE GÉOTECHNIQUE

Stabilité des haldes de la Mine Carey
Sacré-Cœur-de-Jésus (Québec)

Roche ltée Groupe-conseil

Dossier no 4350-30
Février 2000

LABORATOIRES
D'EXPERTISES
DE QUÉBEC LTÉE

2320, rue de Celles, Québec (Québec) CANADA G2C 1X8
Tél. : (418) 845-0858 • Téléc. : (418) 845-0300 • leql@globetrotter.qc.ca

TABLE DES MATIÈRES

Page

1.0 INTRODUCTION 1

2.0 DESCRIPTION DU SITE 2

3.0 MÉTHODE DE RECONNAISSANCE 3

3.1 Travaux de terrain 3
3.2 Mise en rapport 3

4.0 DESCRIPTION DES MATÉRIAUX 4

5.0 STABILITÉ DES HALDES 6

ANNEXE "A": Recueil photographique

ANNEXE "B": Localisation des photographies

1.0 INTRODUCTION

Les services professionnels des consultants en géotechnique, en hydrogéologie et en ingénierie des sols et matériaux de Laboratoires d'Expertises de Québec ltée ont été retenus par Roche ltée Groupe-conseil en vue de donner une opinion géotechnique sur la stabilité des haldes de stériles miniers, à la fosse du rang IX, propriété de Carey Canada inc., à Sacré-Cœur-de-Jésus.

L'étude des haldes et l'opinion doivent être orientées en prévision de la réhabilitation des diverses composantes de la mine.

Ce rapport fait état de tous les travaux de terrain et des conclusions qui en découlent du point de vue mécanique des sols.

2.0 DESCRIPTION DU SITE

Carey Canada inc. a opéré une mine d'amiante sur le rang IX à Sacré-Cœur-de-Jésus de 1978 à 1983, année de fermeture définitive du puits à ciel ouvert. Le long du rang IX, trois haldes de stériles ont été construites au cours de cette période. Les haldes occupent une faible superficie sur le territoire, soit de l'ordre de 200 mètres par 1000 mètres du côté est du rang IX, et de 350 mètres par 700 mètres de l'autre côté du rang IX, à l'ouest du puits de la mine.

Plusieurs photographies prises sur le site et présentées à l'annexe "A" montrent l'aspect qu'offre les haldes sur le terrain.

3.0 MÉTHODE DE RECONNAISSANCE

3.1 Travaux de terrain

Une visite de terrain a été faite par le soussigné le 9 novembre 1999. Les haldes de stériles ont fait l'objet d'une inspection afin de décrire les matériaux, de mesurer les pentes et d'observer tout indice permettant de statuer sur la stabilité des haldes. La crête des haldes en périphérie de chacune a été inspectée sur sa pleine longueur afin d'observer tout indice d'instabilité s'il y a lieu.

3.2 Mise en rapport

Les photographies les plus représentatives prises lors de notre visite de terrain sont présentées à l'annexe "A". La localisation des photographies est montrée sur le dessin no 4350-30-02 présenté à l'annexe "B" avec une indication de la direction dans laquelle les photographies ont été prises.

4.0 DESCRIPTION DES MATÉRIAUX

Les haldes de stériles sont constituées de trois piles, identifiées halde C pour celle située du côté est du rang IX et haldes A et B pour celles situées de l'autre côté du rang IX, respectivement au nord-ouest et au sud-ouest du puits de la mine.

L'inspection des pentes et de la surface des haldes a révélé que les stériles sont constitués de pierre dynamitée de calibre 0-750 mm avec des éléments pouvant atteindre 2000 mm de diamètre sur les haldes A et B, et même 4000 mm sur la halde C. Les éléments les plus volumineux ont souvent été observés en pied de pente, ayant roulé plus facilement sur la pente lors de leur déposition. Aucune érosion par lessivage des pentes n'a été observée entraînant des cônes de déposition en pied de pente. Au sommet des haldes, sur le plateau, les matériaux sont plus fins, n'offrant toutefois pas de prise à l'érosion.

Les haldes ont une hauteur maximale de l'ordre de 15 mètres et elles couvrent les superficies suivantes:

Halde	Dimension (m)
A	100 x 450
B	250 x 350
C	200 x 1000

Ces valeurs sont très approximatives et sont données pour obtenir un ordre de grandeur des volumes impliqués.

Les pentes des haldes ont été mesurées sur le terrain à l'aide d'un inclinomètre portatif et elles varient entre 32 et 36° par rapport à l'horizontale. L'angle le plus faible a été observé sur les stériles les plus fins alors que les éléments plus grossiers des stériles vont occuper une pente plus forte de l'ordre de 36°.

Finalement, il a été observé que la végétation constituée principalement d'arbustes, de bouleaux et de conifères réussissait à pousser à travers les stériles au sommet des haldes à cause des éléments plus fins, et occasionnellement sur les pentes.

L'aspect que présente les pentes et le sommet des haldes est montrée sur les photographies nos 1 à 13 présentées à l'annexe "A".

5.0 STABILITÉ DES HALDES

Les haldes de stériles sont en place depuis plus de quinze ans, les premiers remblais ayant été construits à la fin des années 1970. Bien qu'aucun sondage n'ait été effectué au pied des pentes des haldes, l'inspection du terrain en périphérie a révélé qu'elles reposent sur une couche de dépôt meuble de faible épaisseur, le socle rocheux étant rencontré en affleurement à plusieurs endroits dans le secteur. Les dépôts meubles sont surtout constitués de till, matériau généralement très stable sous le poids de remblais, compte tenu de leur angle de frottement interne élevé.

L'inspection du pied des pentes n'a révélé la présence d'aucun bourrelet de pied ou affaissement démontrant une faiblesse dans les fondations des haldes. De plus, comme la résistance au cisaillement des sols augmente avec les années au fur et à mesure de leur consolidation, le risque de rupture de la fondation est nulle compte tenu de l'ensemble des conditions rencontrées.

Quant à la stabilité intrinsèque des pentes des haldes, l'approche est différente. Les haldes ont été construites en déversant les matériaux au sommet des remblais en laissant les éléments dévaler les pentes pour adopter l'angle de repos du matériau. En moyenne, les pentes font un angle de l'ordre de 34° par rapport à l'horizontale.

Construites de cette façon, les pentes des haldes ont un facteur de sécurité contre la rupture légèrement supérieur à l'unité. Au départ, lors de la mise en place, le facteur de sécurité est de 1,0, mais au fil des années, avec la consolidation des haldes sous leur propre poids, le facteur de sécurité augmente légèrement au-delà de l'unité.

Dans ces conditions, il n'y a aucun risque de rupture profonde entraînant d'importantes quantités de stériles, même sous l'effet de secousses sismiques. Seuls les éléments de surface peuvent être déstabilisés et dévaler les pentes sous l'effet du gel, de la pluie, de la neige ou des tremblements de terre. Les volumes impliqués ne peuvent qu'être très faibles et les stériles se déposeront alors en pied de pente, contribuant ainsi à leur adoucissement, par un faible déplacement horizontal et vertical des stériles.

En conclusion, les haldes de stériles prises dans leur ensemble sont stables et seuls des éléments de surface sur les pentes peuvent glisser vers le pied impliquant de très faibles volumes de stériles.

Nous espérons que ce rapport répondra à vos attentes et nous demeurons à votre disposition pour toute information additionnelle.

LABORATOIRES D'EXPERTISES DE QUÉBEC LTÉE

Raymond Juneau, ing. M.Sc.A.
Vice-président

RJ/mjh

Québec, le 17 février 2000

Distribution:

. Roche ltée Groupe-conseil	8 copies
. Laboratoires d'Expertises de Québec ltée	1 copie

En conformité avec les normes ISO 9001 et ISO/CEI Guide 25, vous êtes informé que ce rapport est composé de 19 pages. Il ne peut être reproduit en partie sans l'autorisation écrite de Laboratoires d'Expertises de Québec Ltée.

ANNEXE "A"

Recueil photographique
Photographies nos 1 @ 13

Photographie no 1 - Vue de la halde A, pente sud.

Photographie no 2 - Vue de la halde A, pente ouest.

Photographie no 3 - Vue de la halde A, pente ouest, extrémité nord.

Photographie no 4 - Vue de la halde A, pente nord.

Photographie no 5 - Vue de la halde A, sommet partie nord.

Photographie no 6 - Vue de la halde A, partie est.

Photographie no 7 - Vue de la halde B, pente sud.

Photographie no 8 - Vue de la halde B, pente ouest.

Photographie no 9 - Vue de la halde B, sommet partie ouest.

Photographie no 10 - Vue de la halde C, vue d'ensemble.

Photographie no 11 - Vue de la halde C, sommet.

Photographie no 12 - Vue de la halde C, partie ouest.

Photographie no 13 - Vue de la halde C, partie nord.

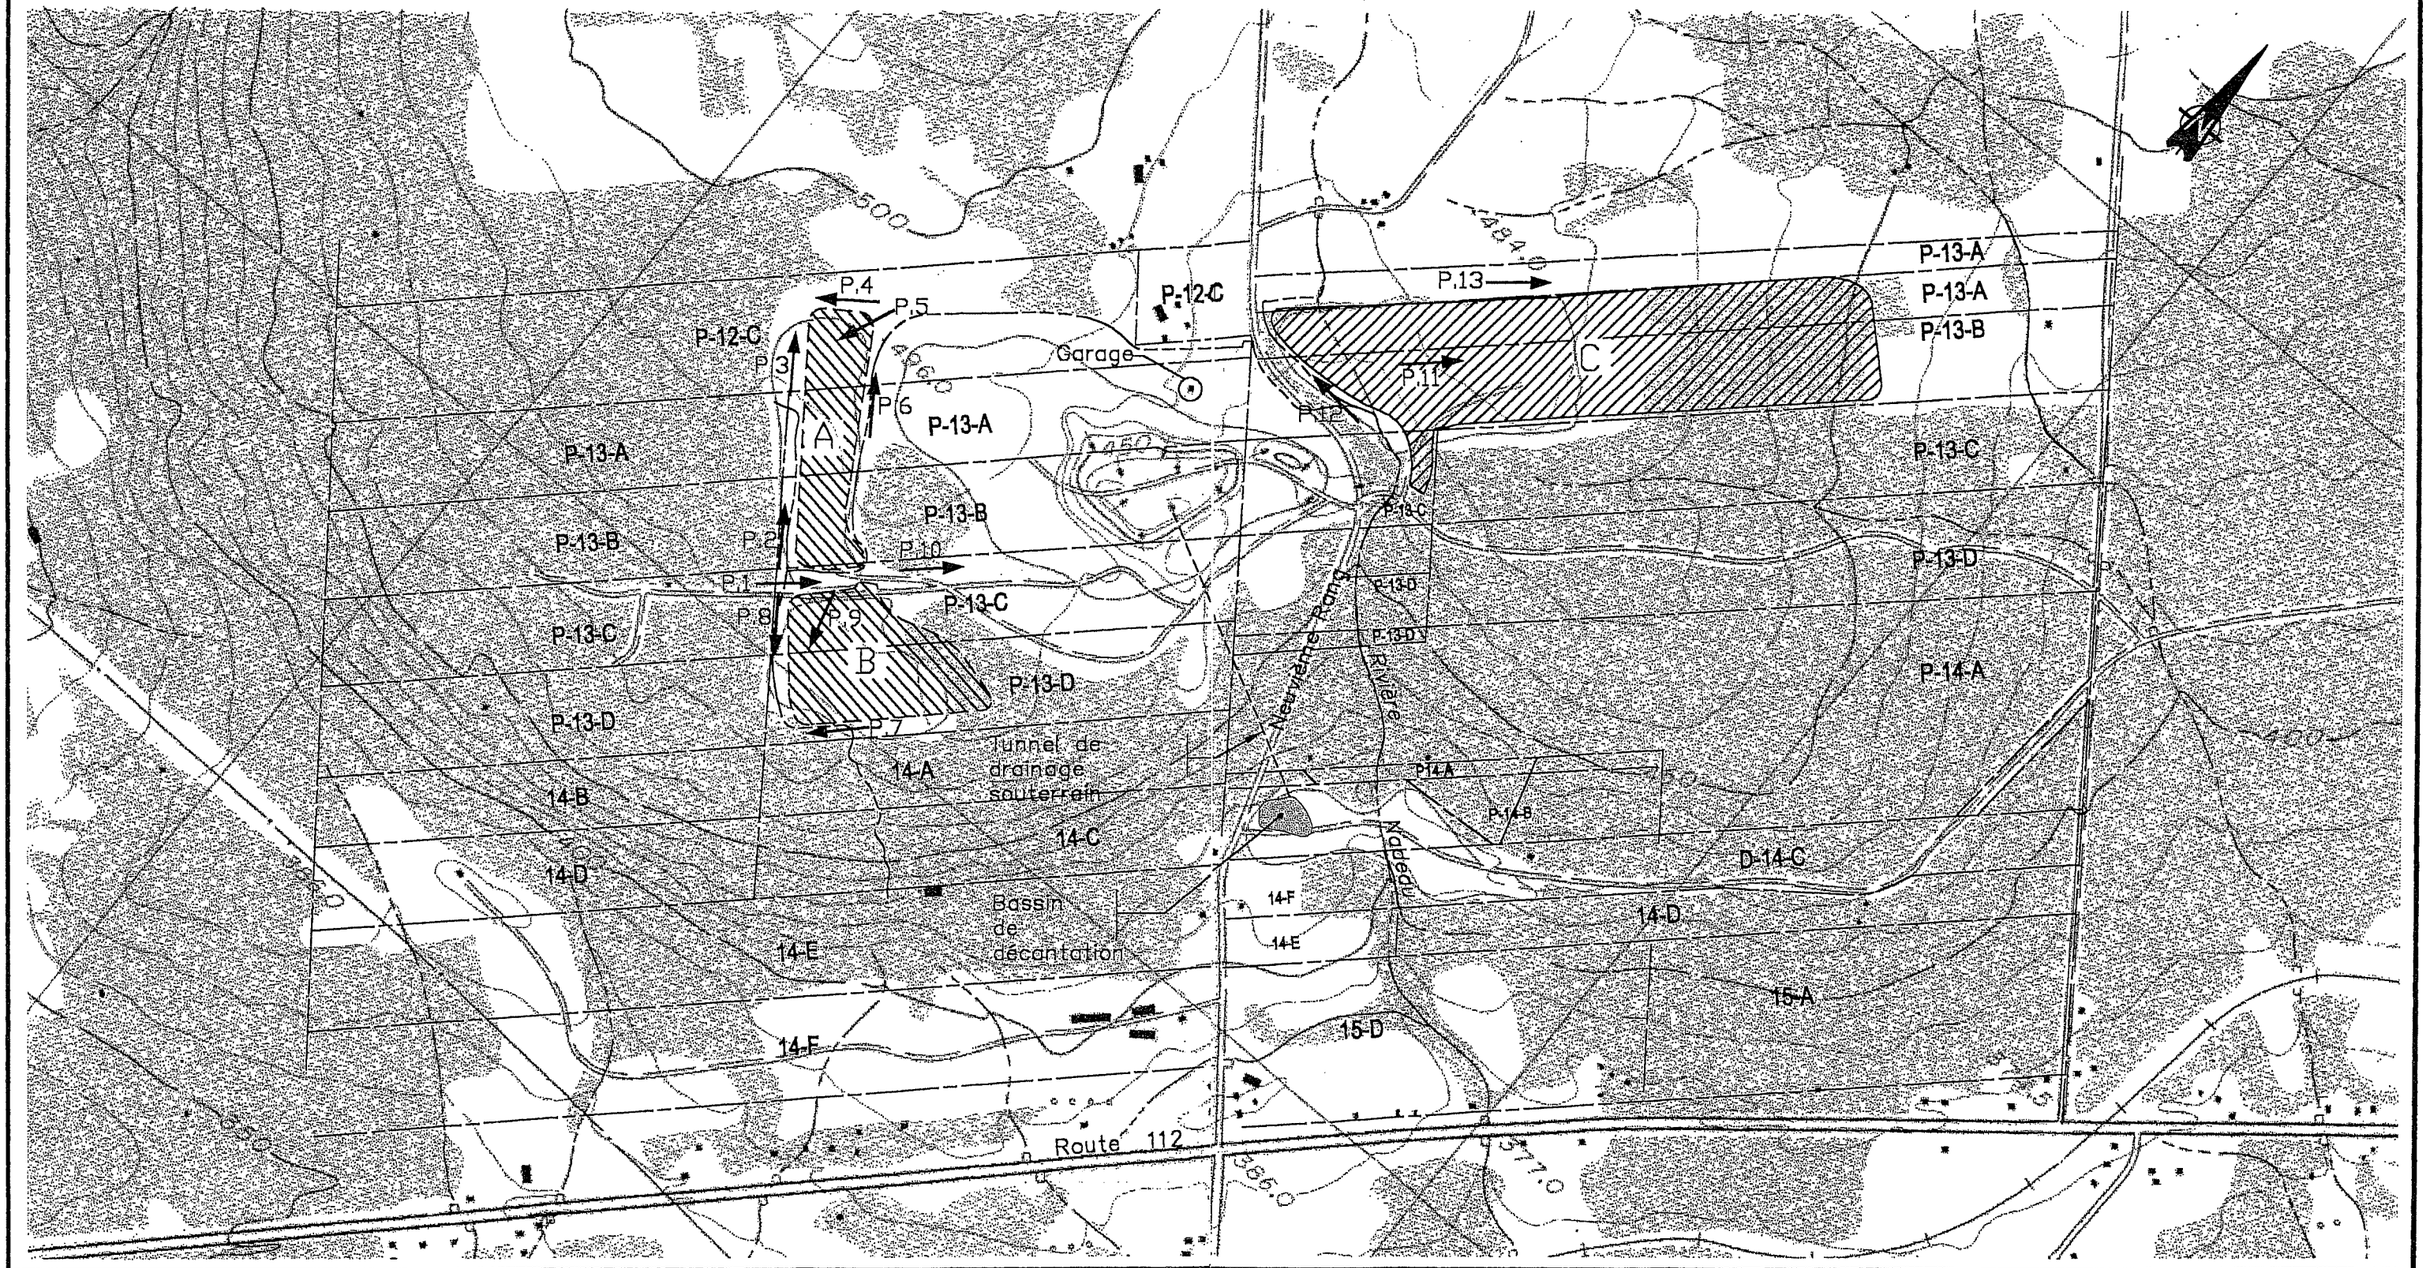

Haldes

Ruisseau

P.1 Photographie No. 1

CLIENT

CAREY CANADA INC.

PROJET/SUJET

Site minier du Rang IX
Canton de Broughton

CONÇU: Y. Thomassin		DESSINÉ: M. Brousseau	
APPROUVÉ: Y. Thomassin		DATE: 2000/02/01	
N° PROJET CLIENT:			
ROCHE		RAPPORT HOR.: 1 : 10 000 VERT.: DIMENSIONS EN: mètres	
N° PROJET	N° LOT	N° DAO	N° FEUILLET / N° EM
20485	004	REFE0001	4350-30-02

Annexe IV

Rapport des activités d'enlèvement du réservoir

ROCHE

Sainte-Foy, le 12 juillet 1999

Monsieur Jean-Paul Bolduc
Président
CAREY CANADA INC.
C.P. 310
East Broughton (Québec)
G0N 1G0

Objet: Rapport d'expertise – Enlèvement d'un réservoir souterrain, rang IX
N/RÉF.: 20485-003

Monsieur,

Nous vous transmettons notre rapport d'expertise relatif à l'enlèvement d'un réservoir souterrain d'huiles usées situé au site minier du rang IX.

Roche ltée
Groupe-conseil
3075, ch. des Quatre-Bourgeois
Sainte-Foy (Québec)
Canada, G1W 4Y4
Téléphone:
(418) 654-9600
Télécopieur:
(418) 654-9699

Déroulement des travaux

L'ensemble des travaux a été réalisé conformément aux directives et guides du ministère de l'Environnement (MENV) en matière de caractérisation de terrains contaminés. Notamment, l'échantillonnage a été effectué selon les directives du Guide d'échantillonnage à des fins environnementales, Cahier 5 : Échantillonnage des sols.

Les travaux ont été réalisés en date du 13 mai 1999, sous la supervision de Monsieur Rénald Pelletier de Roche. L'enlèvement du réservoir souterrain a été réalisé par l'entreprise Service Chauffage Amiante, division de Tuyauxtechnic S.L. inc. Avant d'enlever le réservoir, le contenu liquide (2200 litres) a été pompé par l'entreprise Leros Vac.

Après l'enlèvement du réservoir, celui-ci a été inspecté et ne présentait aucune perforation. Un échantillonnage de l'excavation a ensuite été réalisé. Quatre échantillons ont été prélevés dans la base des parois de la tranchée (PE, PO, PN, PS). Aucune odeur ou présence visuelle d'hydrocarbures n'a été observée. Par la suite, la tranchée a été remblayée avec du matériel propre. Les échantillons ont été transportés au laboratoire pour les fins d'analyses chimiques.

ROCHE

Analyses chimiques

Tous les échantillons ont fait l'objet d'analyses chimiques. Selon la nature du produit pétrolier, les huiles usées, les échantillons de sols ont été analysés pour le paramètre des hydrocarbures C_{10} à C_{50}. Également, un échantillon a été analysé pour les HAP (hydrocarbures aromatiques polycycliques) et les métaux lourds, soit le cadmium, le chrome, le cuivre, le nickel, le plomb et le zinc. Les analyses chimiques ont été réalisées par le laboratoire Envirolab, division de Roche ltée.

Les analyses effectuées ont permis de déterminer les concentrations et celles-ci ont été comparées aux Critères génériques de la contamination des sols élaborés par le MENV. Étant donné la vocation industrielle des lieux, le critère C a été retenu comme référence.

Ainsi, selon les analyses effectuées, toutes les concentrations retrouvées dans les échantillons de sols sont inférieures au critère A. Le tableau 1 présente les résultats d'analyses chimiques et le certificat d'analyse du laboratoire Envirolab est présenté à la fin du document.

Tableau 1

Résultats des analyses chimiques

Paramètres	Critères du MENV			Échantillons de sols			
	A	B	C	PN	PS	PE	PO
Hydrocarbures	300	700	3500	< 100	< 100	< 100	< 100
HAP	0,1	-	-	< 0,1	-	-	-
Métaux lourds							
Cd	1,5	5	20	< 0,5	-	-	-
Cr	85	250	800	21	-	-	-
Cu	40	100	500	20	-	-	-
Ni	50	100	500	36	-	-	-
Pb	50	500	1000	< 5	-	-	-
Zn	110	500	1500	29	-	-	-

ROCHE

Conclusion

Selon les observations effectuées et les résultats analytiques obtenus, aucune contamination des sols n'est présente à l'emplacement du réservoir souterrain de produits pétroliers situé sur le site minier du rang IX.

Pour toute information supplémentaire concernant notre expertise, n'hésitez pas à nous contacter. Espérant le tout conforme à vos attentes, nous vous prions d'agréer, Monsieur, l'expression de nos sentiments les meilleurs.

Louis Paquet, ingénieur et chimiste
Environnement, Santé et Aménagement

LP/jb

c.c. : Yves Thomassin, Roche ltée

p.j. : Certificat d'analyse chimique, Laboratoire Envirolab

CERTIFICAT D'ANALYSE

ENVIROLAB

Division de Roche ltée
Groupe-conseil
1818, rte de l'Aéroport
Sainte-Foy (Québec)
Canada, G2G 2P8
Téléphone:
(418) 871-8722
Télécopieur:
(418) 871-9556

Date d'émission du rapport: 99/05/19

Demande d'analyse : 043111

Sujet : ANALYSE DE SOL

Client : ROCHE
Responsable : M.LOUIS PAQUET
Prélevé par : M.RENALD PELLETIER

Votre référence : 20485-003
CAREY(ECH.DE SOLS)

Echantillon(s) recu(s) le : 99/05/13

PARAMETRE	Unité	No Labo: / V/Réf: / D.Pr.: / H.Pr.:				
		No Labo:	157102			
		V/Réf:	PN			
		D.Pr.:	99/05/12			
		H.Pr.:	11:15			
Cadmium	mg/kg Cd		<0.5			
Chrome	mg/kg Cr		21			
Cuivre	mg/kg Cu		20			
Nickel	mg/kg Ni		36			
Plomb	mg/kg Pb		<5			
Zinc	mg/kg Zn		29			

Ce rapport est pour l'usage exclusif du client et ne peut être reproduit, sinon en entier, sans une permission écrite d'Envirolab

Approuvé par:
BERNARD MONTMINY, Chimiste M.Sc.

CHIMISTE
Bernard Montminy
85-044
QUÉBEC

CERTIFIÉ ISO9002
SYSTÈME QUALITÉ ISO GUIDE 25 CONFORME

CERTIFICAT D'ANALYSE

ENVIROLAB

Division de Roche ltée
Groupe-conseil
1818, rte de l'Aéroport
Sainte-Foy (Québec)
Canada, G2G 2P8
Téléphone:
(418) 871-8722
Télécopieur:
(418) 871-9556

Date d'émission du rapport: 99/05/19

Demande d'analyse : 043111

Sujet : ANALYSE DE SOL

Client : ROCHE
Responsable : M.LOUIS PAQUET
Prélevé par : M.RENALD PELLETIER

Votre référence : 20485-003
CAREY(ECH.DE SOLS)

Echantillon(s) recu(s) le : 99/05/13

		No Labo:	157099	157100	157101	157102
		V/Réf:	PE	PO	PS	PN
		D.Pr.:	99/05/12	99/05/12	99/05/12	99/05/12
PARAMETRE	Unité	H.Pr.:	11:15	11:15	11:15	11:15
Hydrocarbures C10-C50	mg/kg		<100	<100	<100	<100
HAP (16 composés)						
Naphtalène	mg/kg					<0.2
Acénaphtylène	mg/kg					<0.1
Acénaphtène	mg/kg					<0.1
Fluorène	mg/kg					<0.1
Phénanthrène	mg/kg					<0.1
Anthracène	mg/kg					<0.1
Fluoranthène	mg/kg					<0.1
Pyrène	mg/kg					<0.1
Benzo(a)anthracène	mg/kg					<0.1
Chrysène	mg/kg					<0.1
Benzo(b)fluoranthène	mg/kg					<0.1
Benzo(k)fluoranthène	mg/kg					<0.1
Benzo(a)pyrène	mg/kg					<0.1
Indéno(1,2,3-cd)pyrène	mg/kg					<0.1
Dibenzo(a,h)anthracène	mg/kg					<0.1
Benzo(g,h,i)pérylène	mg/kg					<0.1
Récupération						-
Acénaphtène-D10	%					83
Fluoranthène-D10	%					86
Chrysène-D12	%					85

Ce rapport est pour l'usage exclusif du client et ne peut être reproduit, sinon en entier, sans une permission écrite d'Envirolab

Approuvé par: MARC PAQUET, Chimiste M.Sc

CHIMISTE
Marc Paquet
90-090
QUÉBEC

CERTIFIÉ ISO9002

SYSTÈME QUALITÉ ISO GUIDE 25 CONFORME

Gouvernement du Québec
Ministère des Ressources naturelles
Service des titres d'exploitation

Charlesbourg, le 21 septembre 2000

MINISTÈRE DE L'ENVIRONNEMENT
25 SEP. 2000
DIRECTION RÉGIONALE
CHAUDIÈRE-APPALACHES

Monsieur Jean-Paul Bolduc
Carey Canada Inc.
B.P. 190
East-Broughton (Québec)
G0N 1H0

Objet : Approbation du plan de restauration de la mine Carey et du Rang IX

Monsieur,

Nous vous confirmons l'acceptation du plan de restauration de la mine Carey et celui du rang IX couvrant les superficies décrites aux annexes A et B.

Cette approbation fait suite à l'examen des documents que vous nous avez soumis, d'une inspection du site et de la consultation auprès du ministère de l'Environnement et ce, conformément au protocole d'entente entre les deux ministères. Cette approbation est conditionnelle au respect des recommandations formulées par le ministère de l'Environnement le 11 septembre 2000 dont vous trouverez copie ci-jointe et de l'engagement de la Régie à poursuivre l'implantation d'un écran visuel sur les résidus d'amiante le long de la route 112 en fonction des succès d'implantation de l'écran sur les stériles.

Aucune révision et aucun dépôt de garantie financière ne sont prévus suite à l'approbation du plan étant donné que le site minier n'est plus en opération et en fonction du changement de vocation du terrain visé dans un avenir rapproché.

Si vous désirez obtenir plus de renseignements ou des précisions additionnelles sur votre dossier, nous vous prions de communiquer avec M. Louis Marcoux, ingénieur, au numéro suivant : (418) 627-6290, poste 5388.

Veuillez agréer, Monsieur, l'expression de nos sentiments les meilleurs.

Christian Morin, ing.
Chef de service

p.j.

5700, 4e Avenue Ouest, bureau A-115, Charlesbourg (Québec) G1H 6R1
Tél. : 627-6290 - Téléc. : (418) 643-4264

ANNEXE "A"

MUNICIPAL LOTS

NUMBER OF LOTS	ACREAGE	RANGE
13-A	53.50	V
13-G	43.30	IV
13-H	3.50	
14-A	60.73	
14-C	59.13	
15-A	111.60	
Part 15-E	17.36	
Part 16-A	32.70	
Part 139	30.73	III
Part 140	37.79	
Part 141	84.00	
142	102.00	
Part 143	101.00	
144	66.40	
Part 145	39.30	
Part 146	68.40	
147	61.0	
148	39.0	
149	61.0	
80-1	9.11	II
79-1	30.21	
Part 76 W.R. 112	21.5	
Part 76 S.R. 112	65.0	
Part 75-75A	40.2	
Part 74-74A	89.8	
TOTAL	1,328.26	

of Broughton Township

ANNEXE "B"

PLAN MONTRANT LES RANGS I, II, III et IV
DU CANTON DE BROUGHTON

PROPRIETES DE CAREY CANADA VISEES PAR L'OPTION
D'ACHAT ENVIRON 1,328.26 ACRES

LA PARTIE OMBRAGEE INDIQUE LA ZONE AGRICOLE

ANNEXE 13.

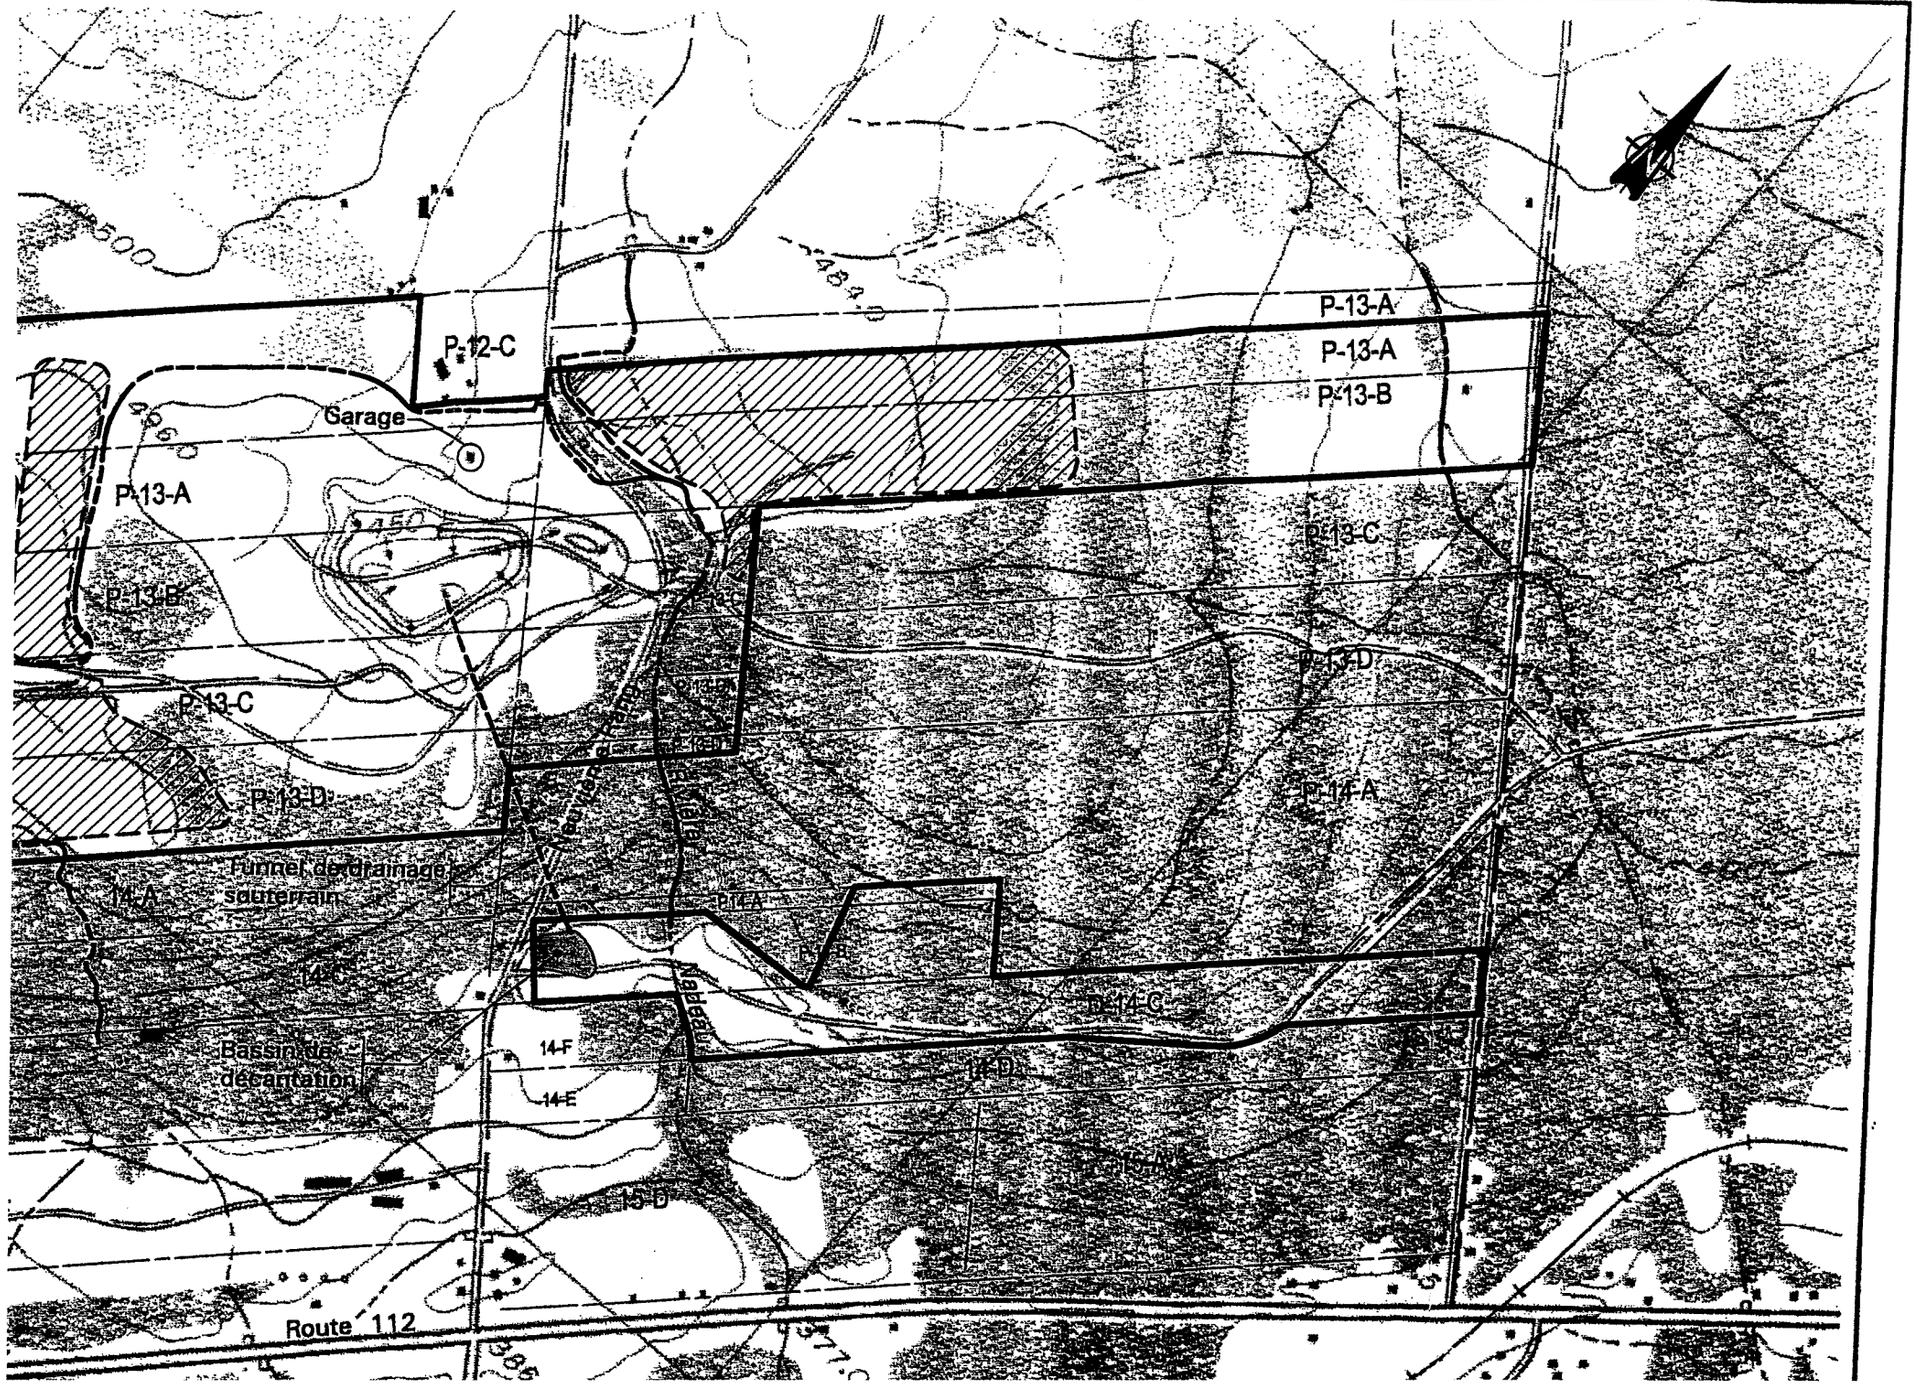
P-12-C
P-13-A
P-13-A
P-13-B
Garage
P-13-A
P-13-B
P-13-C
P-13-D
P-13-C
P-13-D
P-14-A
14-A
Tunnel de drainage souterrain
14-C
Bassin de décantation
14-F
14-E
15-D
Route 112

ROCHE

Le 17 novembre 2000

MINISTÈRE DE L'ENVIRONNEMENT
24 JAN.
DIRECTION RÉGIONALE
CHAUDIÈRE-APPALACHES

Monsieur Martin Drolet, ing.
Ministère de l'Environnement
Direction régionale Chaudière-Appalaches
Service de l'industriel et de l'urbain
700, rue Notre-Dame Nord, bureau E
Sainte-Marie G6E 2K9

Objet : Échantillonnage des eaux de surface et souterraines des deux propriétés de Carey Canada inc.
N/Réf : 20485-000

Monsieur,

Roche ltée
Groupe-conseil
3075, ch. des Quatre-Bourgeois
Sainte-Foy (Québec)
Canada, G1W 4Y4
Téléphone:
(418) 654-9600
Télécopieur:
(418) 654-9699

Tel que convenu, vous trouverez ci-après les résultats des échantillonnages réalisés conformément à l'entente à laquelle nous avons préalablement convenue et qui présentée dans notre lettre du 4 octobre 2000.
Toutes les données analytiques de laboratoire relatives aux échantillonnages réalisés sont jointes en annexe à la présente.

1. EAUX DE SURFACE

1.1 Description des travaux

L'échantillonnage a été réalisé le 6 octobre 2000. La localisation des sites d'échantillonnage de surface au site principal est indiquée à la figure 1 ci-jointe. Au site du rang IX, l'échantillonnage a été réalisé à la sortie du bassin de sédimentation.

1.2 Résultats

Les eaux de surface des deux sites miniers montrent des teneurs faibles pour tous les paramètres mesurés (tableau 1). Les teneurs en sulfates sont

CERTIFIÉ ISO9001

ROCHE

significatives, ce qui indique qu'il y a, à certains endroits, oxydation de sulfures. Toutefois, le pH alcalin des eaux reflète bien la très grande capacité de neutralisation du milieu. En effet, les teneurs en métaux lourds sont très faibles et pour la plupart des paramètres, elles sont inférieures au seuil de détection des appareils analytiques.

Tableau 1 : Qualité des eaux de surface (mg/L) (06/10/00)

	Fosse	Bassin (secteur des bâtiments)	Bassin (au pied d'une halde de résidus)	Fossé (au pied d'une halde de stériles)	Bassin du site du rang IX
Aluminium	0,6	0,5	0,5	0,4	0,5
Arsenic	0,010	0,003	0,003	0,002	0,25
Chrome	<0,02	<0,02	<0,02	<0,02	<0,02
Conductivité	600	530	2600	1800	440
Cuivre	<0,01	<0,01	0,01	<0,01	<0,01
Fer	0,17	0,16	0,13	0,14	0,02
Nickel	<0,01	<0,01	0,02	0,01	0,02
pH	8,3	8,3	8,5	8,2	8,5
Plomb	<0,05	<0,05	<0,05	<0,05	<0,05
MES	11	4	4	<4	4
Sulfates	231	113	506	576	109
Sulfures	<0,02	<0,02	<0,02	<0,02	<0,02
Zinc	<0,01	<0,01	<0,01	<0,01	<0,01

1.3 Suivi

Compte tenu des résultats observés, nous considérons qu'il est inutile de procéder à un nouvel échantillonnage lors des prochaines années. En effet, aucune des activités qui seront réalisées dans le futur (y compris les activités de restauration) n'est susceptible d'affecter la qualité des eaux de surface.

CERTIFIÉ ISO 9001

ROCHE

2. EAUX SOUTERRAINES

2.1 Contexte

Afin de mettre en perspective les résultats obtenus pour les eaux souterraines, une rétrospective des données récoltées depuis mai 1999 est présentée.

De mai 1999 à novembre 2000, trois campagnes d'échantillonnage de l'eau souterraine des puits d'observation du site principal ont été réalisées. Les deux premières campagnes ont été réalisés à la demande de Carey Canada inc. La troisième campagne est conforme à notre entente présentée dans notre lettre du 4 octobre 2000.

Rappelons que le critère retenu pour évaluer la qualité de l'eau souterraine est basé essentiellement sur l'usage de celle-ci. Dans le cas de la mine Carey, la présence de résidences, dans un rayon de 1 kilomètre, puisant leur eau potable à partir de la nappe phréatique fait en sorte que le critère applicable pour le site est celui de l'eau de consommation.

2.2 Présentation des travaux

La figure 2 ci-jointe présente la localisation de l'ensemble des puits d'observation sur le site principal à l'automne 2000. Aucun échantillonnage des eaux souterraines n'a été réalisé au site du rang IX.

La première campagne d'échantillonnage a été réalisée le 12 mai 1999 sur l'ensemble des puits d'observation existants à l'époque, soit P-1, P-2, P-3, MW-2, MW-4, MW-8 et BH-11. Tous les échantillons recueillis ont été analysés pour les hydrocarbures pétroliers C_{10}-C_{50}. De plus, certains échantillons ont aussi été analysés pour les hydrocarbures aromatiques polycycliques (HAP, puits MW-4 et BH-11) et les hydrocarbures aromatiques monocycliques (HAM, puits BH-11) dans les secteurs susceptibles de présenter ce type de contamination.

CERTIFIÉ ISO9001

ROCHE

La deuxième campagne a été effectuée les 23 novembre et 10 décembre 1999 sur l'ensemble des puits, à l'exception du puits BH-11A lequel présentait des hydrocarbures en phase libre lors de son aménagement. Notons que les hydrocarbures retrouvés à ce puits ont été identifiés comme étant du carburant diesel ou de l'huile à chauffage, ce qui correspond au contenu des réservoirs démantelés dans ce secteur. Les échantillons des puits P-3, MW-2, MW-4 et MW-8 ont été soumis à l'analyse chimique. Compte tenu des résultats obtenus lors de la première campagne d'échantillonnage, les échantillons d'eau souterraine recueillis ont uniquement été analysés pour les hydrocarbures pétroliers C_{10}-C_{50}.

Enfin, la plus récente campagne d'échantillonnage a été réalisée les 5 et 27 octobre, de même que le 1er novembre 2000. Lors de cette troisième campagne, les puits d'observation P-2 et MW-4 ont été échantillonnés tel que convenu avec le MENV, de même que le puits MW-2. Les échantillons d'eau souterraine prélevés ont été soumis à l'analyse pour les hydrocarbures pétroliers C_{10}-C_{50} et les HAP. Notons que durant cette période, l'eau souterraine du puits MW-2 a été échantillonnée et analysée à trois reprises pour les hydrocarbures pétroliers C_{10}-C_{50}. Cette démarche a été rendue nécessaire suite au premier résultat obtenu qui semblait erroné selon les observations organoleptiques réalisées lors du prélèvement.

2.3 Présentation des résultats généraux

La problématique identifiée initialement dans l'eau souterraine du site de la Mine Carey est essentiellement associées aux concentrations d'hydrocarbures pétroliers C_{10}-C_{50}. La présente section s'attarde plus particulièrement à ce paramètre. Le tableau 2 ci-dessous résume l'ensemble des résultats obtenus pour les hydrocarbures pétroliers C_{10}-C_{50} dans l'eau souterraine des différents puits d'observation, alors que le tableau 3 présente les résultats pour les HAP et les HAM.

CERTIFIÉ ISO 9001

ROCHE

Tableau 2 : Résultats analytiques pour les hydrocarbures pétroliers C_{10}-C_{50} des échantillons d'eau souterraine prélevés à partir des puits d'observation

Identification de l'échantillon	Concentration en hydrocarbures pétroliers C_{10}-C_{50} µg/L					
	Date d'échantillonnage					
	13 mai 99	23 nov. 99	10 déc. 99	5 oct.00	27 oct. 00	1er nov. 00
P-1	< 100	N/A	< 100	-	-	-
P-2	< 100	N/A	< 100	< 100	-	-
P-3	< 100	< 100	-	-	-	-
P-4	---	N/A	< 100	-	-	-
MW-2	640	< 100	N/A	7400	770	640
MW-4	170	160	N/A	-	< 100	-
MW-8	< 100	< 100	N/A	-	-	-
BH-11	42 000	(2)	(2)	(2)	-	-
BH-11 D(3)	84 000	(2)	(2)	(2)	-	-
BH-11 A (4)	-	-	-	-	-	-
Critère eau de consommation	-					
Critère eau de surface et d'égouts (1)	3 500					

Notes: [1] : Tiré de la grille des critères d'usages pour l'eau souterraine.
[2] : Puits d'observation démantelé
[3] : Duplicata de terrain
[4] : puits à sec dû à l'opération de la tranchée de récupération
N/A : Non-analysé

Résultats de la première campagne d'échantillonnage (13/05/1999)

Lors de cette campagne, les résultats analytiques ont révélé des concentrations de HAM et HAP dans l'eau souterraine des puits MW-4 et BH-11 inférieures au critère d'usage pour l'eau de consommation et l'eau de surface et les égouts du MENV à l'exception du phénanthrène (HAP) dans le puits BH-11. La concentration de phénanthrène obtenue à ce puits était de 54 µg/L, alors que le critère pour l'eau de surface et les égouts est fixé à 30 µg/L.

CERTIFIÉ ISO9001

ROCHE

Notons que dans le cas de ces paramètres, il existe un critère pour l'eau de consommation uniquement pour les HAM et le benzo(a)pyrène (HAP). Les résultats obtenus pour les HAM sont inférieurs au critère pour l'eau de consommation. Cependant, la précision des résultats analytiques n'a pas permis d'établir si ce critère était respecté pour le benzo(a)pyrène.

Pour les hydrocarbures pétroliers C_{10}-C_{50}, les résultats analytiques variaient d'inférieur à 100 à 640 µg/L, sauf au puits BH-11 où une concentration de 42 000 µg/L a été mesurée. Le résultat de l'échantillon duplicata de terrain de BH-11 a quant à lui révélé une concentration d'hydrocarbures pétroliers C_{10}-C_{50} de 84 000 µg/L. Rappelons que le critère pour l'eau de surface et les égouts est fixé à 3 500 µg/L pour ce paramètre, mais qu'aucun critère pour l'eau de consommation n'est défini .

Résultats de la deuxième campagne d'échantillonnage (23/11 et 10/12/1999)

Préalablement à la deuxième campagne d'échantillonnage, les sols contaminés du secteur entourant le puits d'observation BH-11 ont été excavés et ce puits a été détruit. Un nouveau puits d'observation identifiés BH-11A a donc été mis en place le 16 septembre 2000 en remplacement de BH-11, à quelques mètres vers le nord-ouest de l'emplacement initial. Par la même occasion, le puits d'observation P-4 a été mis en place dans le secteur est du bureau administratif pour évaluer l'impact sur la qualité de l'eau souterraine dû à la présence de sols contaminés au pied et sous la fondation du bâtiment.

Lors de cette campagne, les résultats analytiques des puits P-1 à P-4, MW-2 et MW-8 ont démontré des concentrations en hydrocarbures pétroliers C_{10}-C_{50} sous le seuil de détection analytique, alors que le puits MW-4 a révélé une concentration de 160 µg/L. Rappelons qu'aucun échantillon d'eau souterraine provenant du nouveau puits BH-11A n'a été soumis à l'analyse, puisque des hydrocarbures en phase libre ont été observés à cet endroit lors du forage.

CERTIFIÉ ISO9001

ROCHE

Tableau 3 **Résultats analytiques pour les HAP et HAM des échantillons d'eau souterraine prélevés à partir des puits d'observation**

Concentration en HAP et HAM µg/l								
Paramètre Analytique	Identification de l'échantillon et date d'échantillonnage						Critères d'usage µg/l	
	MW-4 12/05/99	BH-11 12/05/99	MW-4D 12/05/99	P-2 05/10/00	MW-2 27/10/00	MW-4 27/10/00	Eau de consommation	Eau de surface et d'égouts
Naphtalène	< 0,1	18	< 0,1	0,22	< 0,01	< 0,01		
Acénaphtylène	< 0,1	< 0,3	< 0,1	< 0,01	< 0,01	< 0,01		
Acénaphtène	< 0,1	< 0,3	< 0,1	< 0,01	< 0,01	< 0,01		
Fluorène	< 0,1	34	< 0,1	0,02	0,3	0,04		
Phénanthrène	< 0,2	[redacted]	< 0,2	0,02	< 0,01	< 0,01		
Anthracène	< 0,1	< 0,3	< 0,1	< 0,02	< 0,02	< 0,02		
Fluoranthène	< 0,1	< 0,3	< 0,1	< 0,02	< 0,02	< 0,02		
Pyrène	< 0,1	3,3	< 0,1	< 0,01	< 0,01	< 0,01		
Benzo (a) anthracène	< 0,1	< 0,3	< 0,1	< 0,01	< 0,01	< 0,01		
Chrysène	< 0,1	< 0,3	< 0,1	< 0,01	< 0,01	< 0,01		
Benzo(b)fluoranthène	< 0,3	< 0,8	< 0,3	< 0,03	< 0,03	< 0,03		
Benzo(k)fluoranthène	< 0,3	< 0,8	< 0,3	< 0,03	< 0,03	< 0,03		
Benzo(a)pyrène	<0,1	<0,3	<0,1	<0,01	<0,01	<0,01	0,01	
Indéno(1,2,3-cd)pyrène	< 0,1	< 0,3	< 0,1	< 0,01	< 0,01	< 0,01		
Dibenzo(a,h)anthracène	< 0,2	< 0,5	< 0,2	< 0,02	< 0,02	< 0,02		
Benzo(g,h,i)pérylène	< 0,1	< 0,3	< 0,1	< 0,01	< 0,01	< 0,01		
Benzène	-	0,7	-	-	-	-	5	
Toluène	-	0,2	-	-	-	-	24	
Éthylbenzène	-	0,3	-	-	-	-	2,4	
Xylènes	-	12,1	-	-	-	-	300	

Notes : * Tiré de la grille des critères d'usages du MENV pour l'eau souterraine.

Résultats de la troisième campagne d'échantillonnage (05/10, 27/10 et 01/11/2000)

La troisième campagne d'échantillonnage a révélé des concentrations d'hydrocarbures pétroliers C_{10}-C_{50} inférieures à la limite de détection dans l'eau souterraine des puits P-2 et MW-4, alors que le puits MW-2 a révélé des concentrations respectives de 770 et 640 µg/L lors des échantillonnages du 27 octobre et du 1er novembre 2000. Rappelons que ce deux échantillonnages ont

CERTIFIÉ ISO9001

ROCHE

été réalisés pour infirmer le résultat de 7 400 µg/L obtenus le 5 octobre 2000 qui semblait erroné basé sur les observations organoleptiques de terrain.

Les résultats analytiques ont également démontrés des concentrations en HAP sous le seuil de détection, ou très faibles, dans les trois puits.

Tous ces résultats sont inférieurs au critère d'usage de MENV pour l'eau de surface et les égouts. De plus, le résultat obtenu (<0,01 µg/L) pour le benzo(a)pyrène est inférieur au critère d'usage pour l'eau de consommation. Rappelons qu'aucun critère pour l'eau de consommation n'est défini pour les hydrocarbures pétroliers C_{10}-C_{50} et les HAP, mis à part le benzo(a)pyrène.

2.4 Présentation des résultats de la tranchée de récupération

Durant l'excavation des sols contaminés dans le secteur du puits BH-11 en novembre 1999, une phase flottante d'hydrocarbures était présente à la surface de l'eau souterraine. Conséquemment, une tranchée munie d'un puits de pompage de 0,15 m (6'') a été installée et mis en fonction en novembre 1999 pour permettre la récupération du produits en phase libre. Notons que la tranchée de récupération contrôle et influence la nappe d'eau souterraine sur plusieurs mètres, en amont et en aval hydraulique. Compte tenu de l'influence de cette tranchée sur la nappe phréatique, Roche considère que les échantillons prélevés à partir du puits de pompage sont représentatifs de la qualité de l'eau du secteur.

Récemment, soit le 1er novembre 2000, un échantillon d'eau souterraine a été prélevé dans le puits de pompage de la tranchée et analysé pour les hydrocarbures pétroliers C_{10}-C_{50}. Le résultat analytique a révélé une concentration de 2700 µg/L, ce qui est inférieur au critère d'usage pour l'eau de surface et les égouts du MENV.

En comparant ce résultat avec ceux obtenus précédemment dans ce secteur, soit 42 000 µg/L dans le puits BH-11 le 13 mai 1999 et 16 000 µg/L et 1 400 µg/L dans le puits de pompage les 8 juin et 8 août 2000 respectivement, on constate que depuis un an le système de récupération a permis une

CERTIFIÉ ISO 9001

ROCHE

amélioration marquée de la qualité de l'eau souterraine du secteur. De plus, sur la base de ces résultats, on constate que l'eau souterraine récupérée par le puits de pompage rencontre depuis environ trois mois le critère d'usage pour l'eau de surface et les égouts pour les hydrocarbures pétroliers C_{10}-C_{50}.

2.5 Conclusion

Selon les derniers obtenus pour les échantillons d'eau souterraine prélevés dans les puits d'observation P-2, MW-2 et MW-4, ainsi que dans le puits de pompage de la tranchée de récupération, l'eau souterraine du site de la mine Carey rencontre le critère d'usage pour l'eau de surface et les égouts du MENV pour les hydrocarbures pétroliers C_{10}-C_{50}, les HAP et les HAM. De plus l'eau souterraine du site rencontre également le critère d'usage pour l'eau de consommation pour les HAM et le benzo(a)pyrène (HAP), seuls paramètres pour lesquels un critère pour l'eau de consommation est défini par le MENV.

À la lumière de ces résultats, il est évident que le pompage des eaux souterraines à partir de la tranchée n'est plus nécessaire et, en conséquence, il sera interrompu.

En espérant le tout à votre entière satisfaction, veuillez agréer, Monsieur, l'expression de nos sentiments distingués.

Marc Houde, ing., M.Sc., Hydrogélogue

Dominique Marceau, ing.

Yves Thomassin, ing.f., M.Sc.

CERTIFIÉ ISO 9001

C.C. : M. Louis Marcoux, ministère des Ressources naturelles
M. Jean-Paul Bolduc, président, Carey Canada inc.

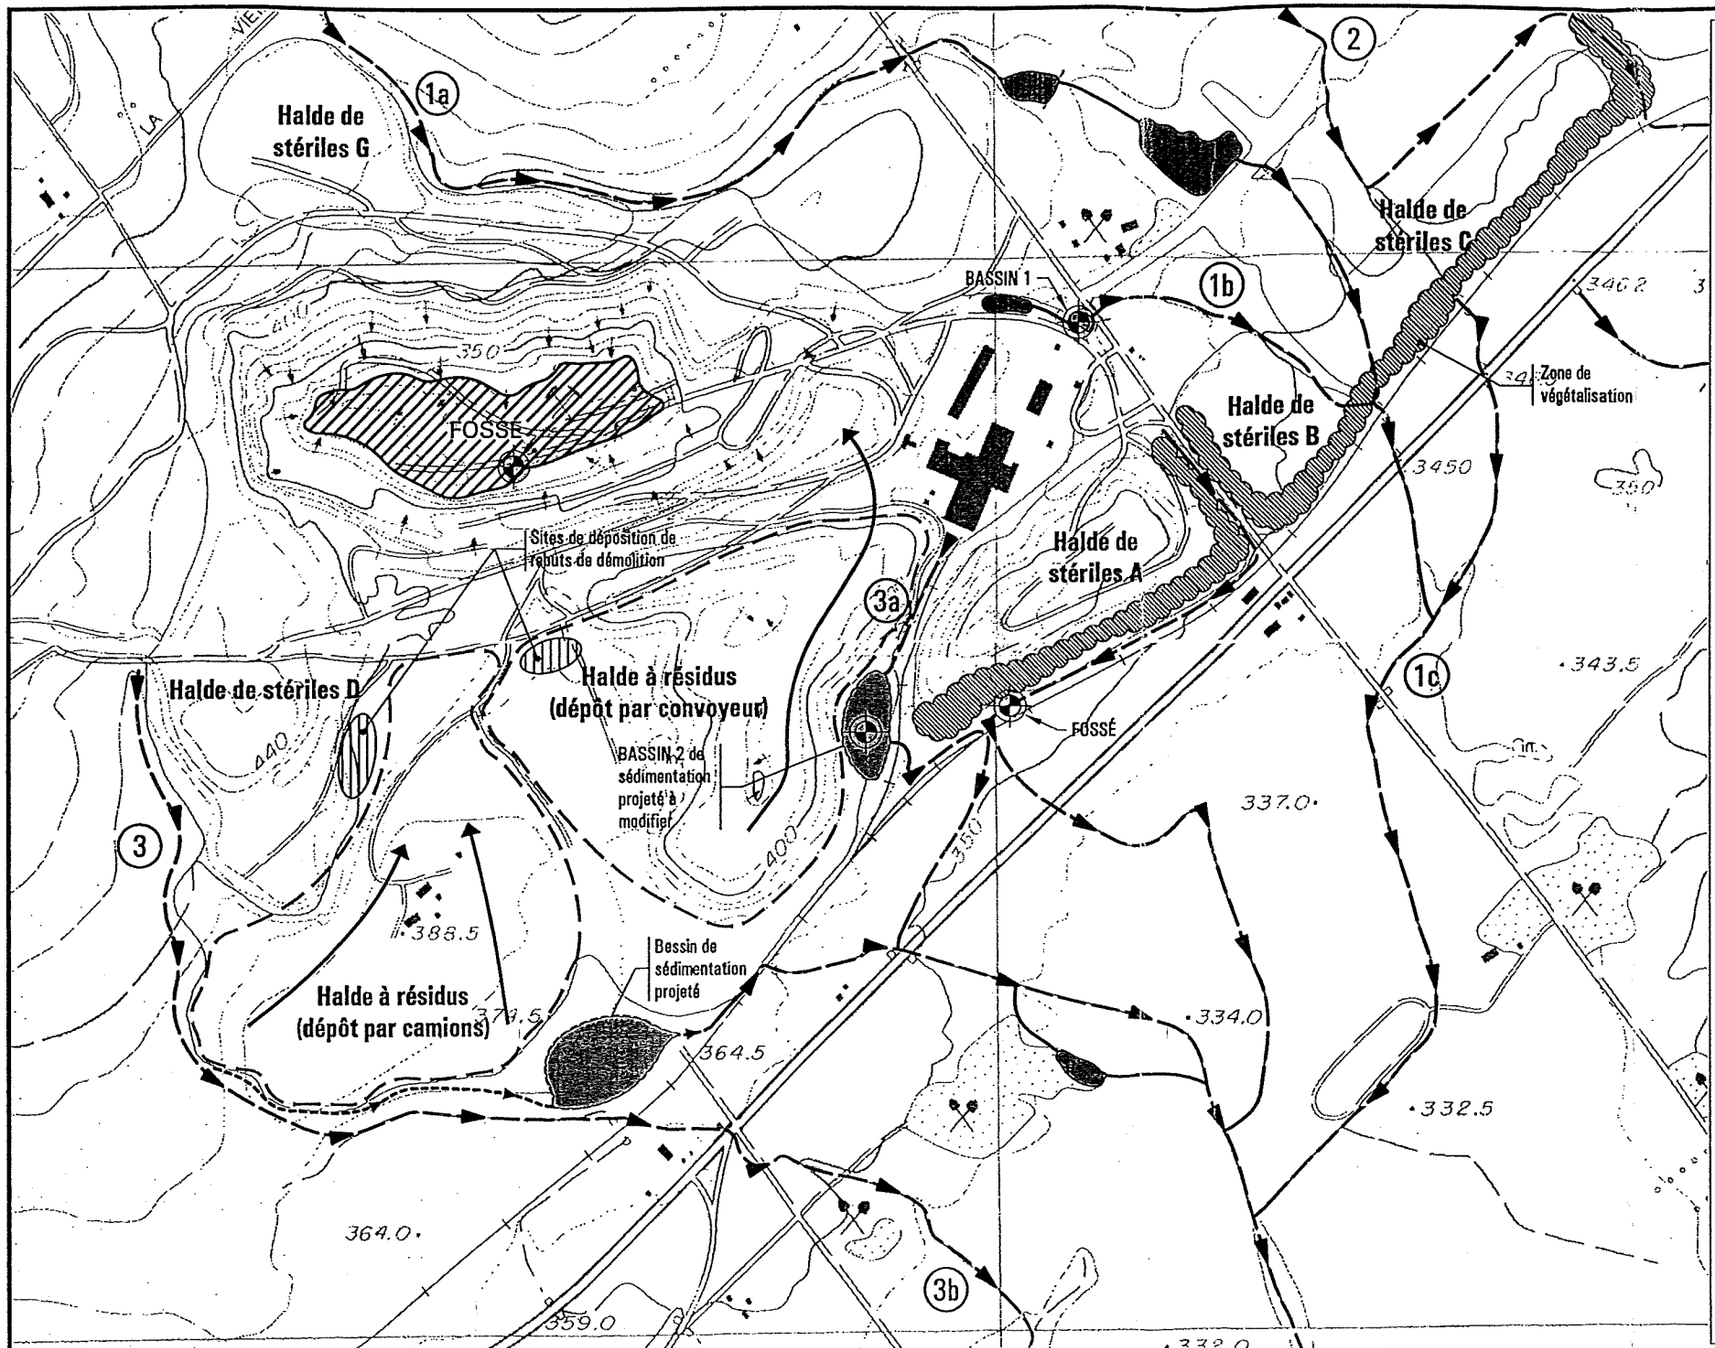

CAREY CANADA INC.

PLAN D'ENSEMBLE

Localisation des sites pour l'échantionnage du 6 octobre 2000

N° de projet : 20485-000
Date : Novembre 2000
Échelle: 1/10000

ROCHE

Figure 1

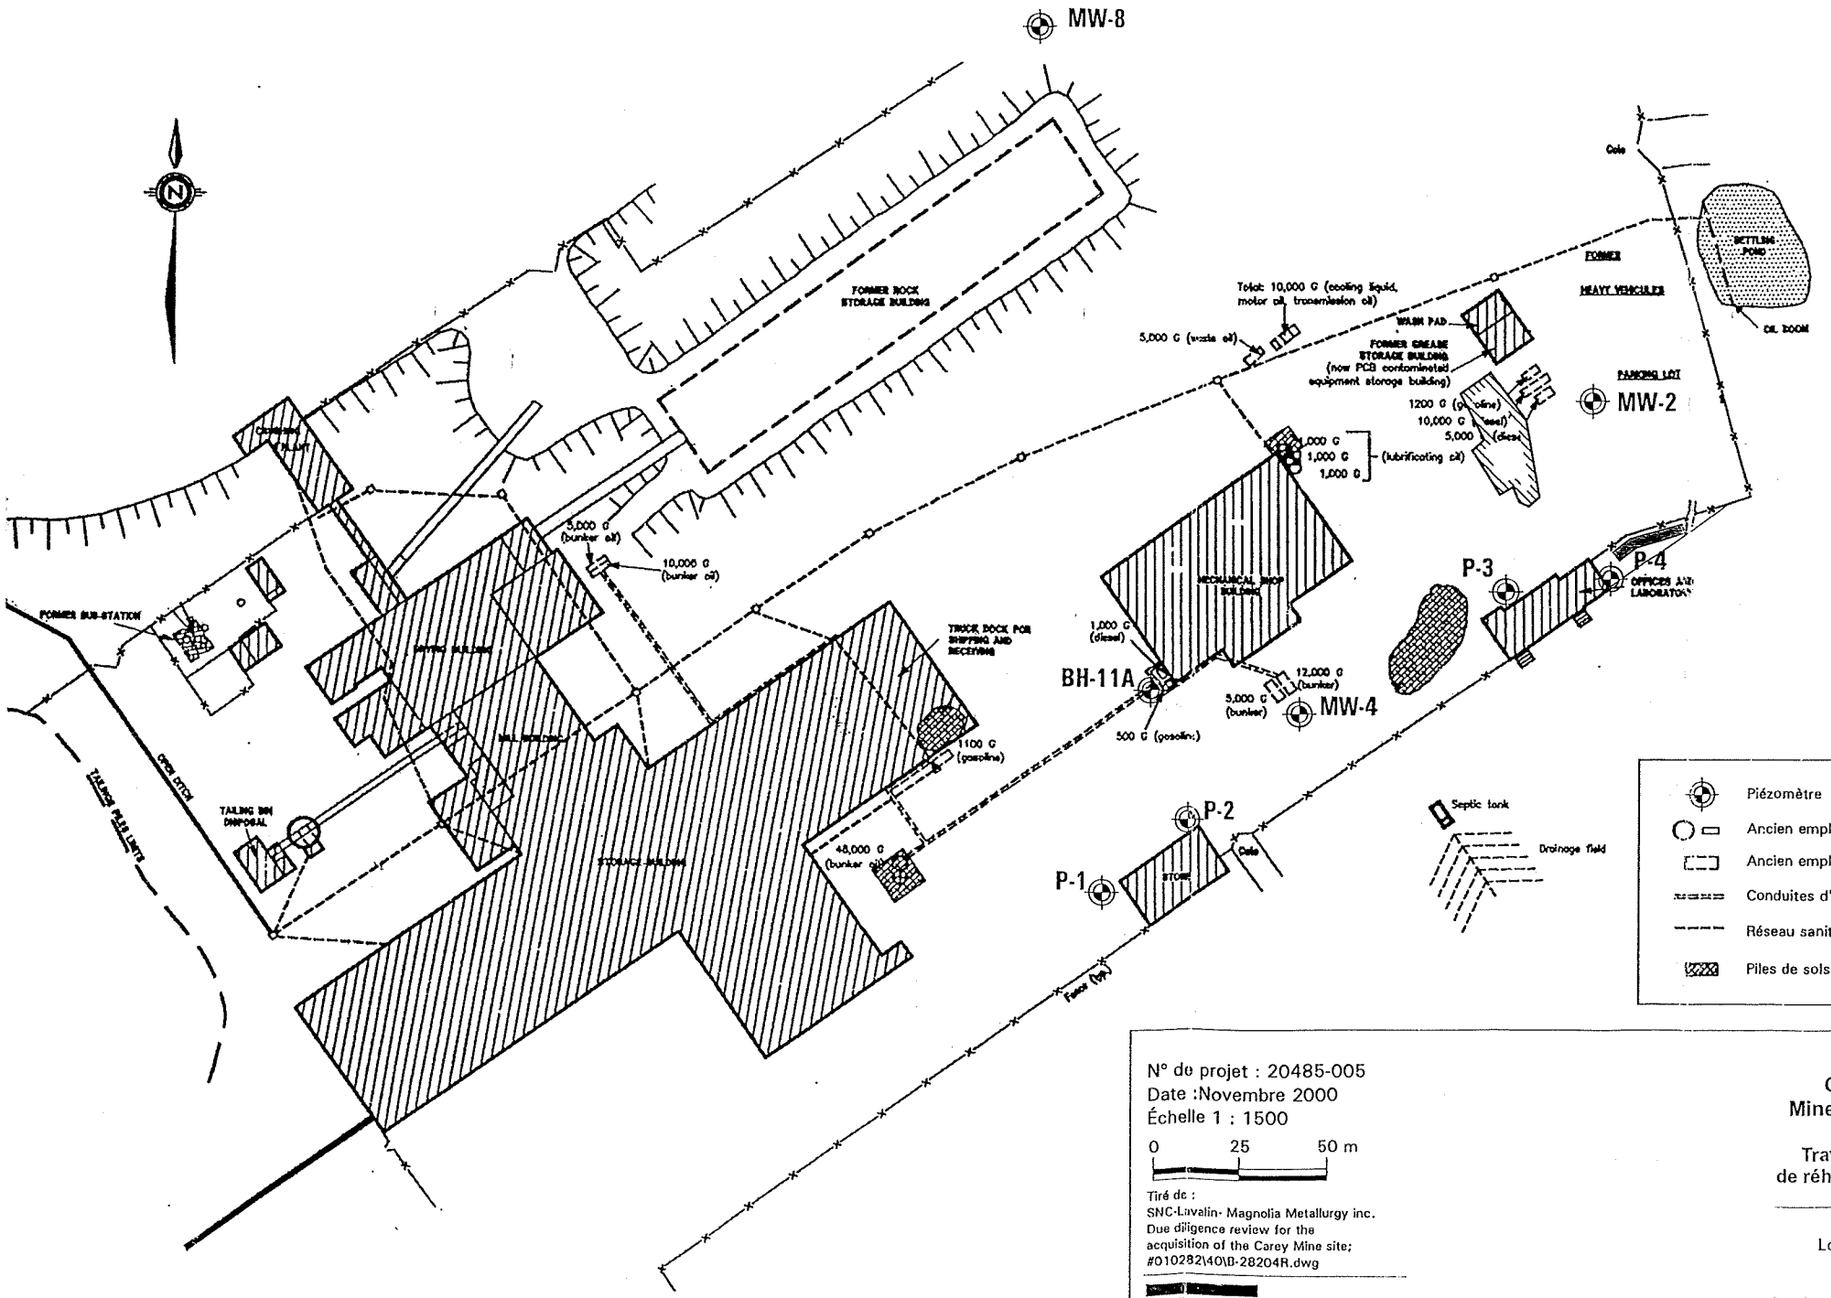

N° de projet : 20485-005
Date :Novembre 2000
Échelle 1 : 1500

0 25 50 m

Tiré de :
SNC-Lavalin- Magnolia Metallurgy inc.
Due diligence review for the acquisition of the Carey Mine site;
#010282\40\B-28204R.dwg

ROCHE

CAREY CANADA INC.
Mine Carey - East-Broughton

Travaux de caractérisation et de réhabilitation environnementale

Localisation des piézomètres à l'automne 2000

Figure 2

CERTIFICAT D'ANALYSE

ENVIROLAB

Division de Roche ltée
Groupe-conseil
1818, rte de l'Aéroport
Sainte-Foy (Québec)
Canada, G2G 2P8
Téléphone:
(418) 871-8722
Télécopieur:
(418) 871-9556

Date d'émission du rapport: 00/06/15

Demande d'analyse : 062996

Sujet : ANALYSE D'EAU

Client : ROCHE GROUPE CONSEIL
Responsable : M.YVES THOMASSIN
Prélevé par : M.MARC HOUDE

Votre référence : 20485-005
MINE CAREY

Echantillon(s) recu(s) le : 00/06/08

		No Labo:	232097			
		V/Réf:	SORTIE SEPARATEUR			
		D.Pr.:	00/05/30			
PARAMETRE	Unité	H.Pr.:				
Produits pétroliers présents			DIESEL			
Hydrocarbures C10-C50	µg/L		24000			

Ce rapport est pour l'usage exclusif du client et ne peut être reproduit, sinon en entier, sans une permission écrite d'Envirolab

Approuvé par:
PIERRE GAGNE, Chimiste M.Sc.

CHIMISTE
Pierre Gagné
93-023
QUÉBEC

CERTIFIÉ ISO 9002

SYSTÈME QUALITÉ ISO GUIDE 25 CONFORME

CERTIFICAT D'ANALYSE

ENVIROLAB

Division de Roche ltée
Groupe-conseil
1818, rte de l'Aéroport
Sainte-Foy (Québec)
Canada, G2G 2P8
Téléphone:
(418) 871-8722
Télécopieur:
(418) 871-9556

Date d'émission du rapport: 00/08/18

Demande d'analyse : 067354

Sujet : ANALYSE D'EAU

Client : ROCHE GROUPE CONSEIL
Responsable : M. YVES THOMASSIN
Prélevé par : M. BOLDUC

Votre référence : 20485-005

Echantillon(s) reçu(s) le : 00/08/11

		No Labo:	248045	248046		
		V/Réf:	SORTIE BARIL SEPARATEUR	SORTIE DE LA POMPE		
PARAMETRE	Unité	D.Pr.: H.Pr.:	00/08/08	00/08/08		
Hydrocarbures C10-C50	µg/L		1500	1400		

e rapport est pour l'usage exclusif du client et ne peut être reproduit, sinon en entier, sans une permission écrite d'Envirolab

Approuvé par:
PIERRE GAGNÉ, Chimiste M.Sc.

CHIMISTE
Pierre Gagné
93-023
QUÉBEC

CERTIFIÉ ISO9002
SYSTÈME QUALITÉ ISO GUIDE 25 CONFORME

CERTIFICAT D'ANALYSE

ENVIROLAB

Division de Roche ltée
Groupe-conseil
1818, rte de l'Aéroport
Sainte-Foy (Québec)
Canada, G2G 2P8
Téléphone:
(418) 871-8722
Télécopieur:
(418) 871-9556

Date d'émission du rapport: 00/10/17

Demande d'analyse : 071391

Sujet : ANALYSE D'EAU

Client : ROCHE GROUPE CONSEIL
Responsable : M.YVES THOMASSIN
Prélevé par : MME BRIGITTE DUTIL

Votre référence : 20485-000
MINES CAREY CANADA INC.

Echantillon(s) recu(s) le : 00/10/06

PARAMETRE	Unité	No Labo: / V/Réf: / D.Pr.: / H.Pr.:	261952 FOSSE 00/10/05	261953 BASSIN-1 00/10/05	261954 BASSIN-2 00/10/05	261955 FOSSE (LONGEANT HALDES) 00/10/05
Aluminium	mg/L Al		0.6	0.5	0.5	0.4
Arsenic	mg/L As		0.010	0.003	0.003	0.002
hrome	mg/L Cr		<0.02	<0.02	<0.02	<0.02
onductivité	µmhos/cm		600	530	2600	1800
Cuivre	mg/L Cu		<0.01	<0.01	0.01	<0.01
er	mg/L Fe		0.17	0.16	0.13	0.14
ickel	mg/L Ni		<0.01	<0.01	0.02	0.01
pH			8.3	8.3	8.5	8.2
Plomb	mg/L Pb		<0.05	<0.05	<0.05	<0.05
olides en suspension totaux	mg/L		11	4	4	<4
Sulfates[1]	mg/L SO4		231	113	506	576
Sulfures totaux	mg/L S2		<0.02	<0.02	<0.02	<0.02
inc	mg/L Zn		<0.01	<0.01	<0.01	<0.01

Ce rapport est pour l'usage exclusif du client et ne peut être reproduit, sinon en entier, sans une permission écrite d'Envirolab

Approuvé par:

BERNARD MONTMINY, Chimiste M.Sc.

Bernard Mont 85-044 QUÉBEC

CERTIFIÉ ISO9002
SYSTÈME QUALITÉ ISO GUIDE 25 CONFORME

CERTIFICAT D'ANALYSE

ENVIROLAB

Division de Roche ltée
Groupe-conseil
1818, rte de l'Aéroport
Sainte-Foy (Québec)
Canada, G2G 2P8
Téléphone:
(418) 871-8722
Télécopieur:
(418) 871-9556

Date d'émission du rapport: 00/10/17

Demande d'analyse : 071391

Sujet : ANALYSE D'EAU

Client : ROCHE GROUPE CONSEIL
Responsable : M.YVES THOMASSIN
Prélevé par : MME BRIGITTE DUTIL

Votre référence : 20485-000
MINES CAREY CANADA INC.

Echantillon(s) recu(s) le : 00/10/06

PARAMETRE	Unité	No Labo: / V/Réf: / D.Pr.: / H.Pr.:	261956 BASSIN DE DECANTATION RG IX 00/10/05			
Aluminium	mg/L	Al	0.5			
Arsenic	mg/L	As	0.25			
hrome	mg/L	Cr	<0.02			
onductivité	µmhos/cm		440			
Cuivre	mg/L	Cu	<0.01			
er	mg/L	Fe	0.02			
ickel	mg/L	Ni	0.02			
pH			8.5			
Plomb	mg/L	Pb	<0.05			
olides en suspension totaux	mg/L		4			
Sulfates[1]	mg/L	SO4	109			
Sulfures totaux	mg/L	S2	<0.02			
inc	mg/L	Zn	<0.01			

Ce rapport est pour l'usage exclusif du client et ne peut être reproduit, sinon en entier, sans une permission écrite d'Envirolab

Approuvé par: BERNARD MONTMINY, Chimiste M.Sc.

CERTIFIÉ ISO 9002
SYSTÈME QUALITÉ ISO GUIDE 25 CONFORME

CERTIFICAT D'ANALYSE

ENVIROLAB

Division de Roche ltée
Groupe-conseil
1818, rte de l'Aéroport
Sainte-Foy (Québec)
Canada, G2G 2P8
Téléphone:
(418) 871-8722
Télécopieur:
(418) 871-9556

Date d'émission du rapport: 00/10/17

Demande d'analyse : 071391

Sujet : ANALYSE D'EAU

Client : ROCHE GROUPE CONSEIL
Responsable : M.YVES THOMASSIN
Prélevé par : MME BRIGITTE DUTIL

Votre référence : 20485-000
MINES CAREY CANADA INC.

Echantillon(s) recu(s) le : 00/10/06

		No Labo:	261953			
		V/Réf:	BASSIN-1			
PARAMETRE	Unité	D.Pr.: H.Pr.:	00/10/05			
Hydrocarbures C10-C50	µg/L		<100			

Ce rapport est pour l'usage exclusif du client et ne peut être reproduit, sinon en entier, sans une permission écrite d'Envirolab

Approuvé par:
BERNARD MONTMINY, Chimiste M.Sc.

Montminy
5-044
QUÉBEC

CERTIFIÉ ISO 9002
SYSTÈME QUALITÉ ISO GUIDE 25 CONFORME

CERTIFICAT D'ANALYSE

ENVIROLAB

Division de Roche ltée
Groupe-conseil
1818, rte de l'Aéroport
Sainte-Foy (Québec)
Canada, G2G 2P8
Téléphone:
(418) 871-8722
Télécopieur:
(418) 871-9556

Date d'émission du rapport: 00/10/17

Demande d'analyse : 071391

Sujet : ANALYSE D'EAU SOUTERRAINE

Client : ROCHE GROUPE CONSEIL
Responsable : M.YVES THOMASSIN
Prélevé par : MME BRIGITTE DUTIL

Votre référence : 20485-000
MINES CAREY CANADA INC.

Echantillon(s) recu(s) le : 00/10/06

		No Labo:	261950	261951		
		V/Réf:	P-2	MW-2		
PARAMETRE	Unité	D.Pr.: H.Pr.:	00/10/05	00/10/05		
ydrocarbures C10-C50	µg/L		<100	7400		
HAP (32 composés)						
aphtalène	µg/L		0.22	0.05		
-méthylnaphtalène	µg/L		0.93	0.14		
1-méthylnaphtalène	µg/L		0.28	0.05		
,3-diméthylnaphtalène	µg/L		0.22	0.39		
cénaphtylène	µg/L		<0.01	<0.01		
2,3,5-triméthylnaphtalène	µg/L		0.07	0.63		
Acénaphtène	µg/L		<0.01	0.06		
luorène	µg/L		0.02	0.22		
hénanthrène	µg/L		0.02	0.20		
Anthracène	µg/L		<0.02	<0.02		
luoranthène	µg/L		<0.02	<0.02		
yrène	µg/L		<0.01	0.02		
Benzo(c)phénanthrène	µg/L		<0.01	<0.01		
enzo(a)anthracène	µg/L		<0.01	<0.01		
hrysène	µg/L		<0.01	<0.01		
5-méthylchrysène	µg/L		<0.01	<0.01		
Benzo(b,j,k)fluoranthène	µg/L		<0.03	<0.03		
,12-diméthylbenzo(a)anthrac	µg/L		<0.01	<0.01		
enzo(e)pyrène	µg/L		<0.01	<0.01		
Benzo(a)pyrène	µg/L		<0.01	<0.01		
-méthylcholanthrène	µg/L		<0.02	<0.02		
ibenzo(a,j)acridine	µg/L		<0.03	<0.03		
Indéno(1,2,3-cd)pyrène	µg/L		<0.01	<0.01		

rapport est pour l'usage exclusif du client et ne peut être reproduit, sinon en entier, sans une permission écrite d'Envirolab

CERTIFIÉ ISO9002
SYSTÈME QUALITÉ ISO GUIDE 25 CONFORME

ENVIROLAB

Division de Roche ltée
Groupe-conseil
1818, rte de l'Aéroport
Sainte-Foy (Québec)
Canada, G2G 2P8
Téléphone:
(418) 871-8722
Télécopieur:
(418) 871-9556

PARAMETRE	Unité	No Labo: / V/Réf: / D.Pr.: / H.Pr.:	261950 P-2 00/10/05	261951 MW-2 00/10/05		
ibenzo(a,h)anthracène	µg/L		<0.02	<0.02		
H-dibenzo(c,g)carbazole	µg/L		<0.01	<0.01		
Benzo(g,h,i)pérylène	µg/L		<0.01	<0.01		
ibenzo(a,l)pyrène	µg/L		<0.04	<0.04		
ibenzo(a,e)pyrène	µg/L		<0.04	<0.04		
Dibenzo(a,i)pyrène	µg/L		<0.03	<0.03		
ibenzo(a,h)pyrène	µg/L		<0.02	<0.02		
écupération			-	-		
cénaphtène-D10	%		57	43		
Fluoranthène-D10	%		80	69		
hrysène-D12	%		77	66		

Ce rapport est pour l'usage exclusif du client et ne peut être reproduit, sinon en entier, sans une permission écrite d'Envirolab

Approuvé par: BERNARD MONTMINY, Chimiste M.Sc.

Bernard Montminy
05-044
QUÉBEC

CERTIFIÉ ISO9002

SYSTÈME QUALITÉ ISO GUIDE 25 CONFORME

CERTIFICAT D'ANALYSE

Date d'émission du rapport: 00/10/31

Demande d'analyse : 072979

Sujet : ANALYSE D'EAU SOUTERRAINE

Client : ROCHE GROUPE CONSEIL
Responsable : M.YVES THOMASSIN
Prélevé par : M.DOMINIQUE MARCEAU

Votre référence : 02085-000 MINES CAREY
ECHANTILLON EAU SOUTERRAINE

Echantillon(s) recu(s) le : 00/10/30

PARAMETRE	Unité	No Labo: / V/Réf: / D.Pr.: / H.Pr.:	267768 MW-2 00/10/27 16:00	267769 MW-4 00/10/27 16:00		
Hydrocarbures C10-C50	µg/L		770	<100		
HAP (32 composés)						
Naphtalène	µg/L		<0.01	<0.01		
2-méthylnaphtalène	µg/L		<0.01	<0.01		
1-méthylnaphtalène	µg/L		<0.01	<0.01		
1,3-diméthylnaphtalène	µg/L		0.4	<0.01		
Acénaphtylène	µg/L		<0.01	<0.01		
2,3,5-triméthylnaphtalène	µg/L		0.3	<0.01		
Acénaphtène	µg/L		<0.01	<0.01		
Fluorène	µg/L		0.3	0.04		
Phénanthrène	µg/L		<0.01	<0.01		
Anthracène	µg/L		<0.02	<0.02		
Fluoranthène	µg/L		<0.02	<0.02		
Pyrène	µg/L		<0.01	<0.01		
Benzo(c)phénanthrène	µg/L		<0.01	<0.01		
Benzo(a)anthracène	µg/L		<0.01	<0.01		
Chrysène	µg/L		<0.01	<0.01		
5-méthylchrysène	µg/L		<0.01	<0.01		
Benzo(b,j,k)fluoranthène	µg/L		<0.03	<0.03		
7,12-diméthylbenzo(a)anthrac	µg/L		<0.01	<0.01		
Benzo(e)pyrène	µg/L		<0.01	<0.01		
Benzo(a)pyrène	µg/L		<0.01	<0.01		
3-méthylcholanthrène	µg/L		<0.02	<0.02		
Dibenzo(a,j)acridine	µg/L		<0.03	<0.03		
Indéno(1,2,3-cd)pyrène	µg/L		<0.01	<0.01		

Ce rapport est pour l'usage exclusif du client et ne peut être reproduit, sinon en entier, sans une permission écrite d'Envirolab

PARAMETRE	Unité	No Labo:	267768	267769		
		V/Réf:	MW-2	MW-4		
		D.Pr.:	00/10/27	00/10/27		
		H.Pr.:	16:00	16:00		
Dibenzo(a,h)anthracène	µg/L		<0.02	<0.02		
7H-dibenzo(c,g)carbazole	µg/L		<0.01	<0.01		
Benzo(g,h,i)pérylène	µg/L		<0.01	<0.01		
Dibenzo(a,l)pyrène	µg/L		<0.04	<0.04		
Dibenzo(a,e)pyrène	µg/L		<0.04	<0.04		
Dibenzo(a,i)pyrène	µg/L		<0.03	<0.03		
Dibenzo(a,h)pyrène	µg/L		<0.02	<0.02		
Récupération			-	-		
Acénaphtène-D10	%		79	92		
Fluoranthène-D10	%		76	83		
Chrysène-D12	%		70	74		

Ce rapport est pour l'usage exclusif du client et ne peut être reproduit, sinon en entier, sans une permission écrite d'Envirolab

Approuvé par:

BERNARD MONTMINY, Chimiste M.Sc.

CHIMISTE
Bernard Montminy
85-044
QUÉBEC

CERTIFICAT D'ANALYSE

Date d'émission du rapport: 00/11/03

Demande d'analyse : 073280

Sujet : ANALYSE D'EAU SOUTERRAINE

Client : ROCHE GROUPE CONSEIL
Responsable : M.MARC HOUDE
Prélevé par : M.DOMINIQUE MARCEAU

Votre référence : 20485-000
MINE CAREY

Echantillon(s) recu(s) le : 00/11/02

		No Labo:	268973	268974		
		V/Réf:	MW2-E2	PUITS POMPAGE-E1		
		D.Pr.:	00/11/01	00/11/01		
PARAMETRE	Unité	H.Pr.:	15:30	15:30		
Hydrocarbures C10-C50	µg/L		640	2700		

Ce rapport est pour l'usage exclusif du client et ne peut être reproduit, sinon en entier, sans une permission écrite d'Envirolab

Approuvé par:

BERNARD MONTMINY, Chimiste M.Sc

Bernard Mon
85-04

CERTIFICAT D'ANALYSE

ENVIROLAB

Division de Roche ltée
Groupe-conseil
1818, rte de l'Aéroport
Sainte-Foy (Québec)
Canada, G2G 2P8
Téléphone:
(418) 871-8722
Télécopieur:
(418) 871-9556

Date d'émission du rapport: 99/05/20

Demande d'analyse : 043109

Sujet : ANALYSE D'EAU SOUTERRAINE

Client : ROCHE
Responsable : M.LOUIS PAQUET
Prélevé par : M.RENALD PELLETIER

Votre référence : 20485-002
CAREY (EAU SOUTERRAINE)

Echantillon(s) recu(s) le : 99/05/13

		No Labo:	157090	157091	157092	157093
		V/Réf:	MW-8	MW-4	MW-2	BH-11
PARAMETRE	Unité	D.Pr.:	99/05/12	99/05/12	99/05/12	99/05/12
		H.Pr.:	14:00	14:00	14:00	14:00
Hydrocarbures C10-C50	µg/L		<100	170	640	42000
HAP (16 composés)						
Naphtalène	µg/L			<0.1		18
Acénaphtylène	µg/L			<0.1		<0.3
Acénaphtène	µg/L			<0.1		<0.3
Fluorène	µg/L			<0.1		34
Phénanthrène	µg/L			<0.2		54
Anthracène	µg/L			<0.1		<0.3
Fluoranthène	µg/L			<0.1		<0.3
Pyrène	µg/L			<0.1		3.3
Benzo(a)anthracène	µg/L			<0.1		<0.3
Chrysène	µg/L			<0.1		<0.3
Benzo(b)fluoranthène	µg/L			<0.3		<0.8
Benzo(k)fluoranthène	µg/L			<0.3		<0.8
Benzo(a)pyrène	µg/L			<0.1		<0.3
Indéno(1,2,3-cd)pyrène	µg/L			<0.1		<0.3
Dibenzo(a,h)anthracène	µg/L			<0.2		<0.5
Benzo(g,h,i)périylène	µg/L			<0.1		<0.3
Récupération				-		-
Acénaphtène-D10	%			58		68
Fluoranthène-D10	%			77		118
Chrysène-D12	%			69		98
BTEX						
Benzène	µg/L					0.7
Toluène	µg/L					0.2

Ce rapport est pour l'usage exclusif du client et ne peut être reproduit, sinon en entier, sans une permission écrite d'Envirolab

CERTIFIÉ ISO9002
SYSTÈME QUALITÉ ISO GUIDE 25 CONFORME

ENVIROLAB

Division de Roche ltée
Groupe-conseil
1818, rte de l'Aéroport
Sainte-Foy (Québec)
Canada, G2G 2P8
Téléphone:
(418) 871-8722
Télécopieur:
(418) 871-9556

PARAMETRE	Unité	No Labo: / V/Réf: / D.Pr.: / H.Pr.:				157093 / BH-11 / 99/05/12 / 14:00
Ethylbenzène	µg/L					0.3
p,m-xylènes	µg/L					5.6
o-xylène	µg/L					6.5
Récupération						-
Benzène-D6	%					82
Toluène-D8	%					77
Ethylbenzène-D10	%					43

Ce rapport est pour l'usage exclusif du client et ne peut être reproduit, sinon en entier, sans une permission écrite d'Envirolab

Approuvé par: _____
MARC PAQUET, Chimiste M.Sc

CHIMISTE
Marc Paquet
90-090
QUÉBEC

CERTIFIÉ ISO 9002
SYSTÈME QUALITÉ ISO GUIDE 25 CONFORME

CERTIFICAT D'ANALYSE

ENVIROLAB

Division de Roche ltée
Groupe-conseil
1818, rte de l'Aéroport
Sainte-Foy (Québec)
Canada, G2G 2P8
Téléphone:
(418) 871-8722
Télécopieur:
(418) 871-9556

Date d'émission du rapport: 99/05/20

Demande d'analyse : 043109

Sujet : ANALYSE D'EAU SOUTERRAINE

Client : ROCHE
Responsable : M.LOUIS PAQUET
Prélevé par : M.RENALD PELLETIER

Votre référence : 20485-002
CAREY (EAU SOUTERRAINE)

Echantillon(s) recu(s) le : 99/05/13

		No Labo:	157094	157095	157096	157097
		V/Réf:	BH-11-D	P-1	P-2	P-3
PARAMETRE	Unité	D.Pr.: H.Pr.:	99/05/12 14:00	99/05/12 14:00	99/05/12 14:00	99/05/12 14:00
ydrocarbures C10-C50	µg/L		84000	<100	<100	<100

Ce rapport est pour l'usage exclusif du client et ne peut être reproduit, sinon en entier, sans une permission écrite d'Envirolab

Approuvé par: MARC PAQUET, Chimiste M.Sc.

CHIMISTE
Marc Paquet
90-090
QUÉBEC

CERTIFIÉ ISO9002
SYSTÈME QUALITÉ ISO GUIDE 25 CONFORME

CERTIFICAT D'ANALYSE

ENVIROLAB

Division de Roche ltée
Groupe-conseil
1818, rte de l'Aéroport
Sainte-Foy (Québec)
Canada, G2G 2P8
Téléphone:
(418) 871-8722
Télécopieur:
(418) 871-9556

Date d'émission du rapport: 99/05/20

Demande d'analyse : 043109

Sujet : ANALYSE D'EAU SOUTERRAINE

Client : ROCHE
Responsable : M.LOUIS PAQUET
Prélevé par : M.RENALD PELLETIER

Votre référence : 20485-002
CAREY (EAU SOUTERRAINE)

Echantillon(s) recu(s) le : 99/05/13

PARAMETRE	Unité	No Labo: / V/Réf: / D.Pr.: / H.Pr.:	157098 MW-4-D 99/05/12 14:00			
HAP (16 composés)						
Naphtalène	µg/L		<0.1			
Acénaphtylène	µg/L		<0.1			
Acénaphtène	µg/L		<0.1			
Fluorène	µg/L		<0.1			
Phénanthrène	µg/L		<0.2			
Anthracène	µg/L		<0.1			
Fluoranthène	µg/L		<0.1			
Pyrène	µg/L		<0.1			
Benzo(a)anthracène	µg/L		<0.1			
Chrysène	µg/L		<0.1			
Benzo(b)fluoranthène	µg/L		<0.3			
Benzo(k)fluoranthène	µg/L		<0.3			
Benzo(a)pyrène	µg/L		<0.1			
Indéno(1,2,3-cd)pyrène	µg/L		<0.1			
Dibenzo(a,h)anthracène	µg/L		<0.2			
Benzo(g,h,i)pérylène	µg/L		<0.1			
Récupération			-			
Acénaphtène-D10	%		84			
Fluoranthène-D10	%		79			
Chrysène-D12	%		75			

Ce rapport est pour l'usage exclusif du client et ne peut être reproduit, sinon en entier, sans une permission écrite d'Envirolab

Approuvé par: _____
MARC PAQUET, Chimiste M.Sc.

CHIMISTE
Marc Paquet
00-090
QUÉBEC

CERTIFIÉ ISO 9002

SYSTÈME QUALITÉ ISO GUIDE 25 CONFORME

CERTIFICAT D'ANALYSE

ENVIROLAB

Division de Roche ltée
Groupe-conseil
1818, rte de l'Aéroport
Sainte-Foy (Québec)
Canada, G2G 2P8
Téléphone:
(418) 871-8722
Télécopieur:
(418) 871-9556

Date d'émission du rapport: 99/12/08

Demande d'analyse : 053490

Sujet : ANALYSE DE SOL

Client : ROCHE LTEE GROUPE CONSEIL
Responsable : M.MARC HOUDE
Prélevé par : M.STEFAN FOY

Votre référence : 20485
ECHANTILLONS SOLS + EAU SOUT.

Echantillon(s) recu(s) le : 99/11/23

		No Labo:	193880	193881	193882	193883
		V/Réf:	BH-11A CF-6	BH-11A CF-7	BH-11A CF-8	BH-11A CF-9
PARAMETRE	Unité	D.Pr.: H.Pr.:	99/11/16	99/11/16	99/11/16	99/11/16
Hydrocarbures C10-C50	mg/kg		920	2100	200	820

Ce rapport est pour l'usage exclusif du client et ne peut être reproduit, sinon en entier, sans une permission écrite d'Envirolab

Approuvé par:
PIERRE GAGNÉ, Chimiste M.Sc.

Pierre Gagné 93-023 QUEBEC

CERTIFIÉ ISO9002
SYSTÈME QUALITÉ ISO GUIDE 25 CONFORME

CERTIFICAT D'ANALYSE

ENVIROLAB

Division de Roche ltée
Groupe-conseil
1818, rte de l'Aéroport
Sainte-Foy (Québec)
Canada, G2G 2P8
Téléphone:
(418) 871-8722
Télécopieur:
(418) 871-9556

Date d'émission du rapport: 99/12/08

Demande d'analyse : 053490

Sujet : ANALYSE D'EAU SOUTERRAINE

Client : ROCHE LTEE GROUPE CONSEIL
Responsable : M.MARC HOUDE
Prélevé par : M.STEFAN FOY

Votre référence : 20485
ECHANTILLONS SOLS + EAU SOUT.

Echantillon(s) recu(s) le : 99/11/23

		No Labo:	193874	193876	193877	193878
		V/Réf:	P-3	MW-2	MW-4	MW-8
PARAMETRE	Unité	D.Pr.: H.Pr.:	99/11/16	99/11/16	99/11/16	99/11/16
Hydrocarbures C10-C50	µg/L		<100	<100	160	<100

Ce rapport est pour l'usage exclusif du client et ne peut être reproduit, sinon en entier, sans une permission écrite d'Envirolab

Approuvé par:
PIERRE GAGNE, Chimiste M.Sc.

CHIMISTE
Pierre Gagné
93-023
QUÉBEC

CERTIFIÉ ISO9002

SYSTÈME QUALITÉ ISO GUIDE 25 CONFORME

CERTIFICAT D'ANALYSE

ENVIROLAB

Division de Roche ltée
Groupe-conseil
1818, rte de l'Aéroport
Sainte-Foy (Québec)
Canada, G2G 2P8
Téléphone:
(418) 871-8722
Télécopieur:
(418) 871-9556

Date d'émission du rapport: 99/12/16

Demande d'analyse : 054526

Sujet : ANALYSE D'EAU

Client : ROCHE
Responsable : M. MARC HOUDE
Prélevé par : M. MARC HOUDE

Votre référence : 20458-005
MINE CAREY

Echantillon(s) recu(s) le : 99/12/10

		No Labo:	198414	198415	198416	
		V/Réf:	PO-1	PO-2	PO-4	
		D.Pr.:	99/12/10	99/12/10	99/12/10	
PARAMETRE	Unité	H.Pr.:				
Hydrocarbures C10-C50	µg/L		<100	<100	<100	

Ce rapport est pour l'usage exclusif du client et ne peut être reproduit, sinon en entier, sans une permission écrite d'Envirolab

Approuvé par:
PIERRE GAGNÉ, Chimiste M.Sc.

Pierre Gagné 93-022 QUÉBEC

CERTIFIÉ ISO 9002

SYSTÈME QUALITÉ ISO GUIDE 25 CONFORME

CERTIFICAT D'ANALYSE

ENVIROLAB

Division de Roche ltée
Groupe-conseil
1818, rte de l'Aéroport
Sainte-Foy (Québec)
Canada, G2G 2P8
Téléphone:
(418) 871-8722
Télécopieur:
(418) 871-9556

Date d'émission du rapport: 00/06/15

Demande d'analyse : 062996

Sujet : ANALYSE D'EAU

Client : ROCHE GROUPE CONSEIL
Responsable : M.YVES THOMASSIN
Prélevé par : M.MARC HOUDE

Votre référence : 20485-005
MINE CAREY

Echantillon(s) recu(s) le : 00/06/08

		No Labo:	232093	232094	232095	232096
		V/Réf:	PUITS RECUPERATION	ENTREE SEPARATEUR	SORTIE SEPARATEUR	SORTIE SEPARATEUR
PARAMETRE	Unité	D.Pr.: H.Pr.:	00/06/08	00/06/08	00/06/08	00/05/18
Hydrocarbures C10-C50	µg/L		16000	3300	4000	1200

Le rapport est pour l'usage exclusif du client et ne peut être reproduit, sinon en entier, sans une permission écrite d'Envirolab

Approuvé par:
PIERRE GAGNE, Chimiste M.Sc.

CHIMISTE
Pierre Gagné
93-023
QUÉBEC

CERTIFIÉ ISO9002

ISO GUIDE 25

Ministère
du Développement durable,
de l'Environnement
et de la Lutte contre les
changements climatiques
Québec

Sainte-Marie, le 28 novembre 2014

CERTIFICAT D'AUTORISATION
Loi sur la qualité de l'environnement
(RLRQ, chapitre Q-2, article 22)

Les Forages André Vachon inc.
766, 9e Avenue Nord
East Broughton (Québec) G0N 1H0

N/Réf. : 7610-12-01-01142-05
401195887

Objet : Exploitation d'une carrière

Mesdames,
Messieurs,

À la suite de votre demande de certificat d'autorisation datée du 29 août 2014, reçue le 3 septembre 2014 et complétée le 24 novembre 2014, j'autorise, conformément à l'article 22 de la *Loi sur la qualité de l'environnement* (RLRQ, chapitre Q-2), le titulaire ci-dessus mentionné à réaliser le projet décrit ci-dessous :

Exploiter une carrière d'une superficie approximative de 20,4 hectares sur une partie du lot 4 544 459, cadastre du Québec, municipalité de Sacré-Cœur-de-Jésus, Municipalité régionale de comté des Appalaches.

Les travaux d'exploitation s'effectueront, en tout temps, à plus d'un mètre au-dessus du niveau de la nappe phréatique.

Les travaux d'exploitation seront exécutés d'ici le 30 novembre 2024.

Les documents suivants font partie intégrante du présent certificat d'autorisation :

- Lettre au ministère du Développement durable, de l'Environnement et de la Lutte contre les changements climatiques, datée du 29 août 2014, signée par M. Charles D. Delisle, ing. f., Ressources Environnement, 2 pages, à laquelle était joint un cahier de demande, 12 pages et 7 annexes;

- Lettre au ministère du Développement durable, de l'Environnement et de la Lutte contre les changements climatiques, datée du 15 septembre 2014, signée par M. Charles D. Delisle, ing. f., Ressources Environnement, 1 page et 1 annexe;

- Lettre au ministère du Développement durable, de l'Environnement et de la Lutte contre les changements climatiques, datée du 29 octobre 2014, signée par M. Charles D. Delisle, ing. f., Ressources Environnement, 2 pages et 1 annexe;

- Lettre au ministère du Développement durable, de l'Environnement et de la Lutte contre les changements climatiques, datée du 31 octobre 2014, signée par M. Charles D. Delisle, ing. f., Ressources Environnement, 1 page;

- Lettre au ministère du Développement durable, de l'Environnement et de la Lutte contre les changements climatiques, datée du 12 novembre 2014, signée par M. Charles D. Delisle, ing. f., Ressources Environnement, 1 page;

- Lettre au ministère du Développement durable, de l'Environnement et de la Lutte contre les changements climatiques, datée du 24 novembre 2014, signée par M. Charles D. Delisle, ing. f., Ressources Environnement, 1 page.

En cas de divergence entre ces documents, l'information contenue au document le plus récent prévaudra.

Le projet devra être exploité conformément à ces documents.

En outre, ce certificat d'autorisation ne dispense pas le titulaire d'obtenir toute autre autorisation requise par toute loi ou tout règlement, le cas échéant.

Pour le ministre,

IO/MOB/db

Isabelle Olivier, ing.
Directrice régionale de l'analyse et de l'expertise de la Capitale-Nationale et de la Chaudière-Appalaches

ANALYSÉ PAR :
RECOMMANDÉ PAR :
VÉRIFIÉ PAR :

axxonlab
ANALYSE EN MATÉRIAUX RÈGLEMENTÉS

X Certificat d'Analyse

Certificat no. : **176759**

Client :	MDDELCC	**No. B.C. :**	N.D.
Notre Projet :	176759	**Votre Projet :**	CONTRACT SIGNÉ LE 27-06-2017
Date de Réception :	08 SEPTEMBRE 2017	**Date d'Analyse :**	18 SEPTEMBRE 2017

X Résultats

Les échantillons listés ci-dessous ont été analysés par microscopie à lumière polarisée (MLP) selon la méthode de l'I.R.S.S.T. MA-244 pour la détection d'amiante dans les échantillons de matériaux en vrac. Dans le cas où l'échantillon est constitué de plus d'une phase, l'analyse de chacune de ces phases est rapportée. Si aucune fibre d'amiante n'a été décelée dans les tuiles de plancher par l'analyse MLP, le détail d'une analyse MET est annexé à la fin de ce rapport, sauf refus du client.

Nom ou no. d'échantillon :
1- D-1 – RÉSIDU UTILISÉS DE HALDE MINIÈRE MINE CAREY (BOSTON)

Description visuelle au stéréomicroscope : ***Sol***
Nombre de phases : **1**

1- Phase Sol

Fibres d'amiante CHRYSOTILE	**< 1 % (> 0.1 %)**
Fibres organiques naturelles (CELLULOSE)	< 1 %
Particules anguleuses, fragments et autres	> 90 %

Nom ou no. d'échantillon :
2- D-2 – RÉSIDU NON-UTILISÉ DE HALDE MINIÈRE MINE CAREY (BOSTON)

Description visuelle au stéréomicroscope : ***Sol***
Nombre de phases : **1**

1- Phase Sol

Fibres d'amiante CHRYSOTILE	**50 – 75 %**
Fibres organiques naturelles (CELLULOSE)	< 1 %
Particules anguleuses, fragments et autres	25 – 50 %

ANNEXE 18450

Bourque, David

De: Michel Vallée <mvallee@granilake.com>
Envoyé: 19 septembre 2017 09:44
À: Bourque, David
Objet: Re: résultats d'analyse - amiante
Pièces jointes: Carrière_Broughton_Exova_244-3.pdf

Bonjour David,

art. 23-24

From: David.Bourque@mddelcc.gouv.qc.ca
Sent: Tuesday, September 19, 2017 9:33 AM
To: mvallee@granilake.com
Subject: résultats d'analyse - amiante

Bonjour M. Vallée,

Je suis toujours dans l'attente à recevoir tous les résultats d'analyse pour vérifier la présence de fibres d'amiante dans la carrière à Sacré-Cœur-de-Jésus. Selon l'engagement du certificat d'autorisation du propriétaire de la carrière, Les Forages André Vachon, une analyse à tous les 5000m3 devait être réalisé la première année et à tous les 10 000m3 pour les années suivantes.

Lors de l'inspection le 7 septembre 2017, vous avez affirmé par téléphone que le dernier échantillonnage d'agrégat avait été réalisé l'année passée. Devez-vous réaliser un prélèvement pour analyse cette année ou bien depuis le dernier prélèvement vous n'avez pas produit plus de 10 000m3?

Merci et bonne journée

David Bourque
Inspecteur - Secteur industriel
Centre de contrôle environnemental de la
Capitale-Nationale et de la Chaudière-Appalaches
Ministère du Développement durable, de l'Environnement et de la Lutte contre les changements climatiques
675, route Cameron, bureau 200
Sainte-Marie (Québec) G6E 3V7

Tél.: (418) 386-8000 poste 348
Fax: (418) 386-8080

Ministère
du Développement durable,
de l'Environnement
et de la Lutte contre les
changements climatiques
Québec

Garanti sans virus. www.avast.com

Ressources Environnement

Assistance technique en environnement

840, rue Raoul-Jobin
Bureau 310
Québec (QUÉBEC)
G1N 1S7
Téléphone
(418) 682-1332
Télécopieur
(418) 682-3807
Courriel
ress-env@ress-env.com
Site internet
www.ress-env.ca

MINISTÈRE DU DÉVELOPPEMENT DURABLE,
DE L'ENVIRONNEMENT ET DES PARCS

25 NOV. 2014

675, ROUTE CAMERON, BUREAU 200
SAINTE-MARIE (QUÉBEC) G6E 3V7

Québec, le 24 novembre 2014

Monsieur Marc-Olivier Bleau, analyste
Ministère du Développement durable, de l'Environnement
et de la Lutte contre les changements climatiques
Direction régionale de la Capitale-Nationale
et Chaudière-Appalaches
675, route Cameron, Bureau 200
Sainte-Marie (Québec) G6E 3V7

Objet : Implantation et exploitation d'une unité de concassage et de tamisage – East Broughton
Réponses aux questions et commentaires du 21 novembre 2014
V/ Réf : 7610-12-01-06330-01
N/ Réf : 1640

Monsieur Bleau,

Vous trouverez ici-bas les réponses à vos questions et commentaires formulés par courriel le 21 novembre dernier concernant le projet en rubrique. Les points suivants font références à ceux de votre correspondance.

1- Superficie et volume des résidus de la halde à exploiter.

La superficie de la halde présentée au plan de la demande de CA est d'environ 4,5 ha. Le volume de pierre est estimé à 250 000 mètres cubes.

2- Engagement échantillonnage 5000 m³ pour la première année, méthode IRSST 244-3, avec précision si résultat positif.

Carrière East Broughton inc. s'engage à échantillonner et faire analyser les échantillons à tous les 5 000 m³ lors de la première année, puis au 10 000 m³ par la suite. La méthode IRSST 244-3 avec analyses par microscopie électronique à transmission (MET), ou toute autre méthode reconnue par votre ministère sera utilisée pour déterminer la présence ou l'absence de fibre d'amiante.

En cas de dépassement de la norme applicable, les réserves pourront être sous-échantillonnées afin de limiter le volume de matériaux à isoler.

Ressources Environnement

Assistance technique en environnement

840, rue Raoul-Jobin
Bureau 310
Québec (QUÉBEC)
G1N 1S7
Téléphone
(418) 682-1332
Télécopieur
(418) 682-3807
Courriel
ress-env@ress-env.com
Site internet
www.ress-env.ca

3- Engagement soumettre résultats à M. Alain Boutin pour une période de 2 ans.

Carrière East Broughton inc. s'engage à transmettre les résultats des analyses à l'attention de M. Alain Boutin du MDDELCC pour une période de 2 ans.

4- Plan de restauration ?

Les aires exploitées seront restaurées sous couvert végétal.

En souhaitant le tout conforme, veuillez agréer, Monsieur Bleau, l'expression de nos sentiments distingués.

Charles D. Delisle, ing.f.
Chargé de projets
CD/cc

c.c. Monsieur Jean-François Vachon, Carrière East Broughton inc.

ANNEXE 18519

De : Michel Vallée [mailto:mvallee@granilake.com]
Envoyé : 19 septembre 2017 09:44
À : Bourque, David <David.Bourque@mddelcc.gouv.qc.ca>
Objet : Re: résultats d'analyse - amiante

art. 23-24

Ministère
du Développement durable,
de l'Environnement
et de la Lutte contre les
changements climatiques
Québec

Direction régionale du Centre de contrôle environnemental
de la Capitale-Nationale et de la Chaudière-Appalaches

Sainte-Marie, le 7 novembre 2017

AVIS DE NON-CONFORMITÉ

Les Forages André Vachon inc.
766, 9e Avenue Nord
East Broughton (Québec) G0N 1H0

N/Réf. : 7610-12-01-01142-00
682

Objet : Non-respect du certificat d'autorisation émis le 28 novembre 2014 pour l'exploitation d'une carrière sur une partie de lot 4 544 459 cadastre du Québec

Mesdames,
Messieurs,

Lors de l'inspection réalisée le 7 septembre 2017 par un inspecteur de notre direction régionale, nous avons constaté le manquement suivant :

- Étant titulaire d'une autorisation délivrée le 28 novembre 2014 en vertu de la présente loi pour l'exploitation d'une carrière, ne pas avoir respecté les conditions lors de la réalisation du projet, de la construction, de l'utilisation ou de l'exploitation de l'ouvrage, à savoir l'engagement à échantillonner et faire analyser les échantillons à tous les 5000 m³ d'agrégats produits lors de la première année et au 10 000 m³ par la suite.
  Loi sur la qualité de l'environnement, article 123.1

Correctif à prendre pour remédier à la situation

Nous vous demandons de prendre sans délai les mesures requises pour remédier à ce manquement.

...2

o Direction régionale du Centre de contrôle environnemental de la Capitale-Nationale et de la Chaudière-Appalaches
117S, boulevard Lebourgneuf, bureau 100
Québec (Québec) G2K 087
Téléphone : 418 644-8844
Télécopieur : 418 646-1214

☑ 8ureau de Sainte-Marie
675, route Cameron, bureau 200
Sainte-Marie (Québec) G6E 3V7
Téléphone : 418 386-8000, poste 247
Télécopieur : 418 386-8080
Courriel : anne.champagne@mddelcc.gouv.qc.ca
Internet : http://www.mddelcc.gouv.qc.ca

o 8ureau de Montmagny
116, St-Jean-8aptiste Ouest, bureau C
Montmagny (Québec) G5V 389
Téléphone : 418 248-0984
Télécopieur : 418 248-9669

Ce papier contient des fibres recyclées après consommation.

De plus, nous vous informons que l'échantillon prélevé le 7 septembre 2017 dans un amas d'agrégats destiné à la vente, confirme la présence de fibres d'amiante (< 1 % (> 0.1 %)). Puisque votre certificat d'autorisation stipule que les réserves devront être sous-échantillonnées afin de limiter le volume de matériaux à isoler, nous vous demandons de réaliser des prélèvements d'agrégats représentatifs et de procéder à leur analyse pour nous démontrer la présence ou l'absence de fibre d'amiante dans les réserves de la carrière. Nous vous demandons de nous transmettre les résultats d'ici le 8 décembre 2017.

Mesures administratives ou judiciaires

Vous êtes par la présente avisés que le Ministère se réserve le droit d'utiliser toute mesure administrative ou judiciaire à sa disposition pour faire respecter la loi et pour sanctionner le manquement constaté, et ce, même si vous vous conformez au présent avis.

Si un avis de non-conformité vous a déjà été notifié par le passé, vous êtes par la présente avisés que cela sera pris en considération dans toute décision relative à l'utilisation de toute mesure administrative ou judiciaire dont l'imposition d'une sanction administrative pécuniaire.

En vertu de l'article 115.13 de la Loi sur la qualité de l'environnement, nous vous informons qu'une sanction administrative pécuniaire pourrait vous être imposée. Cette sanction serait de :

- 2 500,00 $ - Loi sur la qualité de l'environnement, article 123.1

Communication avec le Ministère

Pour toute information additionnelle ou pour porter à notre attention des observations quant à un manquement constaté, vous pouvez communiquer avec M. David Bourque, inspecteur, au numéro de téléphone 418 386-8000, poste 348 ou à l'adresse courriel david.bourque@mddelcc.gouv.qc.ca.

De plus, pour obtenir plus d'informations sur les critères généraux guidant l'application des mesures administratives ou judiciaires, vous pouvez consulter le Cadre général d'application des sanctions administratives pécuniaires qui est disponible sur le site Web du Ministère (http://www.mddelcc.gouv.qc.ca/).

AC/DB/nd

Anne Champagne, inspectrice principale
Chef d'équipe - Secteur industriel

GRANILAKE
AGRÉGATS

Thetford Mines, le 27 novembre 2017. SANS ADMISSION

Transmis par télécopieur : 418-386-8080
et courriel : anne.champagne@mddelcc.gouv.qc.ca

Madame Anne Champagne
Ministère du Développement durable, de l'Environnement et de la Lutte contre les changements climatiques
Direction régionale du Centre de contrôle environnementale
Région Chaudière-Appalaches
675, route Cameron, bureau 200
Sainte-Marie (Québec) G6E 3V7

V/Réf. : 7610-12-01-01142-00
682

Objet : Avis de non-conformité – 7 novembre 2017 (Les Forages André Vachon inc.)

Madame Champagne,

Nous faisons suite à votre avis de non-conformité daté du 7 novembre 2017 dans lequel différents éléments nous sont reprochés.

L'engagement à échantillonner et faire analyser les échantillons à tous les 5000 m³ d'agrégats produits lors de la première année et au 10 000 m³ par la suite.

Considérant que la production totale en date du 27 novembre 2017 est de 24 433 m³,
Considérant que le MDDELCC a procédé à un échantillonnage le 7 septembre 2017,
Considérant que Granilake a procédé à un échantillonnage le 3 novembre 2017,
En conséquence, nous avons respecté le nombre d'échantillonnage requis par le certificat d'autorisation en date du 27 novembre 2017.

Présence de fibre d'amiante (<1% >0.1%) dans un amas d'agrégats destiné à la vente.

Vous nous informez avoir procédé à un échantillonnage dans un de nos amoncellements qui révèlerait la présence de fibres d'amiante.

Nous avons été informé que vous avez pris un échantillon dans l'amoncellement de MG20B lors de votre visite et présumons que c'est à cet amoncellement que vous référez dans votre avis.

Nous apprécierions vous nous transmettiez copie du résultat de cet échantillonnage.

Sans admission, nous avons, à titre préventif, pris les mesures suivantes avant de procéder à la vente de matériel en provenance de cet amoncellement :

1. S'il y a présence d'amiante sur une partie de cet amoncellement, rejeter définitivement la partie problématique. Cette opération a été effectuée au mois d'octobre 2017 et le résultat fut le rejet d'environ 100 m^3 d'agrégats qui provenait de la zone de contact entre la péridotite et le schiste à quartz.
2. Procéder à un test IRSST 244-3 représentatif de l'amas et si celui-ci est concluant, procédé à la vente. Ce test fut effectué le 6 novembre 2017.

En espérant le tout conforme à vos attente, veuillez recevoir, madame Champagne, nos sincères salutations.

X Michel Vallée

Michel Vallée, ing.
Surintendant des Opérations

2858-0702 Québec Inc.
GRANILAKE Agrégats
200, Chemin de la Mine
Saint-Joseph-de-Coleraine (Québec)
G0N 1B0

p. j. Analyse IRSST 244-3 par la firme Environex

c. c. Monsieur David Bourque
(par courriel : david.bourque@mddelcc.gouv.qc.ca)
Monsieur André Vachon
(par courriel : info@soapstonesupply.com)

GROUPE
EnvironeX
Emblème de qualité de vie
4495, boul. Wilfrid-Hamel, suite 150, Québec (Québec) G1P 2J7
418 977.1220 1 877 977 1220 labEnvironeX.com

[redacted]

Bio-visite numéro : 2017-288027

Client :	Granilake Agrégats		
Contact :	Vallée, Michel	Téléphone :	(418) 423-5507
Adresse :	C.P. 336 Thetford Mines Québec, Canada G6G 5T1	Télécopieur :	-

Date de prélèvement :	Date de réception :	Date de résultat :	Date d'approbation :
6 novembre 2017	14 novembre 2017	15 novembre 2017	15 novembre 2017

Entrepreneur :	Michel Vallée	# d'installation :	
No. Projet ou No. Bon Commande :	Vérification de nos réserve matériaux granulaires		
Prélevé par :	Michel Vallée		

01 : Identification de l'échantillon : 01 MG-20B

Lieu du prélèvement : Carrière Broughton	État à la réception : Conforme	Notre référence au MDDELCC :
Matrice / Nature de l'échantillon : Matériaux	Origine de l'échantillon : Roche	Point d'échantillonnage :

Analyse de l'Amiante et des Matériaux

Analyse		Méthode	Ini.
Amiante dans les matériaux (MLP) rég.		Microscopie à polarisation et dispersion des couleurs - Méthode IRSST 244	SMD
- Couche #1	Composition: Roches grises-bleues		
	FIBRES D'AMIANTE: Non détectées		
	Matériel non-fibreux: >90%		
	Fibres naturelles: <1%		

N.B. : Une mention «Fibres d'amiante : Détectées» confirme que la concentration est évaluée à être supérieure à 0,1 %.
Cette méthode analytique est semi-quantitative. Le domaine d'applicabilité de la méthode varie de < 1 % à 100 % (v/v).

Légende pour l'analyse de l'amiante dans les matériaux
Résultats confirmant la norme permise :
Négatif (non-détectées) / Trace (<0,1%)
Gammes confirmant la présence d'amiante dans l'échantillon :
Détectées (+); <1% / 1-5% / 5-10% / 10-25% / 25-50% / 50-75% / 75-90% / >90%

Approuvé par :

Sacha-Mickaël Desbiens, Responsable technique

Les analyses sont effectuées dans les Laboratoires EnvironeX de Québec. Ces derniers sont accrédités par le Ministère du Développement Durable, Environnement et Lutte contre les Changements Climatiques (MDDELCC) du Québec, selon la norme internationale ISO/CEI 17025.

Notre département d'analyse de l'amiante dans les matériaux participe aux séquences d'examens «BAPAT» de l'AIHA américaine, est certifié professionnel par cette dernière et est reconnu par l'IRSST.

Notre département de microbiologie de l'air au site de Québec, participe aux séquences d'examens «EMPAT» de l'AIHA américaine

Ce certificat ne peut être reproduit, sinon en entier, sans l'autorisation écrite du laboratoire. Résultats applicables qu'aux échantillons soumis à l'analyse.

Développement durable, Environnement et Lutte contre les changements climatiques
Québec

RAPPORT D'INSPECTION

Centre de contrôle environnemental du Québec

Direction régionale de la Capitale-Nationale et de la Chaudière-Appalaches
Région : Chaudière-Appalaches

1 Identification

Date de l'intervention : 2018-10-03	**Heure de début :** 8 h 55	**Heure de fin :** 9 h 30
Intervention effectuée par : David Bourque		
Accompagné par :		↓↑ - + ☑ SO

1.1 Demande

☐ SO

Nº de demande :	200266355	**Type de demande :**	Programme de contrôle
Objet de la demande :	Contrôle des activités minières - sites en phase de postexploitation ou postrestauration		

1.2 Intervention

Nº d'intervention :	301303923	**Type d'intervention :**	Inspection
Nº de gestion doc. :	7610-12-01-01142-00	**Nº de document :**	401750523
But de l'intervention :	Mine Montréal-Broughton Vérification de la conformité des opérations de carrières situées sur des sites miniers		

2 Lieu concerné par l'intervention

↓↑ - +

1	**Nom du lieu :**	Les Forages André Vachon inc.	
	Nom usuel du lieu :	Les Forages André Vachon inc Mine Montreal-Brougthon/Quebec-Asbestos, propriété Tachereau	
	Nº du lieu :	17617457	**Type de lieu :** mine
	Localisation du lieu :	Cadastre du Québec : 4544459	
	Coordonnées géographiques du lieu (GÉO NAD 83 degrés décimaux) :	46,207816666700:-71,120513888900	

3 Intervenant du lieu

↓↑ - +

#	Nom	Implication dans le lieu	Adresse postale (si différente du lieu)	Nº intervenant SAGO	Nº de lieu SAGO
1	2858-0702 Québec inc.	Exploitant	200, chemin de la mine Saint-Joseph-de-Coleraine (Québec) G0N 1B0	Y2099850	17617457

4 Condition météo

☐ SO

Description : Nuageux, environ 7°C ☐ Précisions

5 Personne rencontrée (R) / contactée (C)

↓↑ - + ☐ SO

#	R	C	Nom	Fonction	Nº de téléphone
1	☑	☐	Yvan Argouin	Conducteur Pelle-Mécanique identifiée à l'entreprise Granilake	----:
2	☐	☑	Michel Vallée	Surintendant aux opérations	----:

5.1 Mode d'identification

But expliqué :	☑ **oui**	☐ **non**	☐ **s. o.**
Mode d'identification :	☑ **verbale**	☐ **preuve de statut**	
But expliqué à/Identification faite auprès de : Yvan Argouin et Michel Vallée			

6 Plainte

☑ SO

7 Photo numérique

☐ SO

Nombre de photos prises sur le terrain : 14	**Nombre de photos intégrées au rapport :** 14

Toutes les photos intégrées à ce rapport ont été prises par David Bourque avec un appareil photo de type Panasonic DMC-TS4. L'original de ces photos a été conservé conformément à la Directive sur la gestion des photos numériques. La carte mémoire de l'appareil est demeurée en ma possession jusqu'au transfert des photos originales sur le serveur central.

Les photos sont conservées sur le ou les répertoires sécurisés suivants : M:\Rég-12\bouda19\7610-12-01-01142-00\2018-10-03

Toutes les photos apparaissant au présent rapport sont une fidèle représentation de ce que j'ai vu sur les lieux de l'inspection.

7.1	Modification apportée aux photos numériques	↓↑ - + ☐ SO

#	Identifications des photos	Modifications apportées
1	P1030972.jpg et P1030975.jpg	Bulles d'information ajoutées
2	P1030983.jpg et P1030985.jpg	Cercles rouges ajoutés

8	Grille d'intervention annexée	↓↑ - + ☑ SO

9	Autre pièce annexée au rapport	↓↑ - + ☐ SO

#	Type de pièce	Numéro	Titre
1	Document	1	Annexe photo
2	Document	2	Certificat d'analyse
3	Carte	3	Atlas Géomatique – Gouvernement du Québec

10	Équipement utilisé	↓↑ - + ☑ SO

11	Échantillon	↓↑ - + ☐ SO

#	Identification des échantillons	Nature	Type	Nombre de points de prélèvements	Nombre de contenants
1	G-1 à G-3	Sol ou sédiment	Échantillon ponctuel	3	3

Duplicata des échantillons remis :	☐ **oui**	☐ **non**	☑ **s. o.**
Demandes d'analyses jointes au rapport :	☐ **oui**	☑ **non**	☐ **s. o.**

12	Mise en contexte	☑ SO

13 Description de l'intervention

Préalablement à la présence intervention, l'exploitant n'a pas été avisé de la date de mon inspection.

J'arrive et je rencontre M. Argouin qui est le seul employé sur les lieux. J'informe M. Argouin que je viens faire une inspection de la carrière et réaliser des prélèvements d'agrégats produits. M. Argouin affirme :

- Les agrégats de granite proviennent de la carrière de Granilake et sont entreposés ici pour la vente (voir photos no 2 et 3)
- Les agrégats « noirs » ont été produits ici;
- Il n'y a pas eu de dynamitage en 2018 ni de concassage;
- Les agrégats qui proviennent de cette carrière ont été produits l'année passée.

Dans la carrière, il ne m'est pas possible de prendre des relevés GPS pour vérifier l'aire d'exploitation à cause des chemins restreints dans le haut des parois et du terrain accidenté (voir photos no 4 à 10 et carte en annexe)

Je ne constate pas d'exploitation sous la nappe phréatique.

Je constate deux amas d'agrégats dans la partie basse de la carrière. À 9h12, je débute un prélèvement d'agrégats pour chaque amas (voir photos no 4, 11 à 13 et carte). À 9h17 je réalise un prélèvement d'agrégat dans la partie haute de la carrière (voir photos no 1, 14 et carte)).

Je n'ai pas constaté de résidus de brique, de béton, d'asphalte ni de résidus de haldes minières.

14 Vérification complémentaire à l'intervention ☐ SO

Le 17 octobre 2018, réception du certificat d'analyse. Je constate que seul le prélèvement de l'amas d'agrégats dans la partie haute de la carrière contient des fibres d'amiante selon la méthode 244 de l'I.R.S.S.T. (voir annexe 2).

Le 29 octobre 2018, je communique avec M. Vallée et l'informe des résultats d'analyse des prélèvements réalisés dans la carrière. M. Vallée affirme que :

- L'amas d'agrégats visés par un résultat positif à la fibre d'amiante sera utilisé pour réparer les chemins dans la carrière et certains trous;
- Il n'a pas exploité la carrière cette année et les agrégats sur les lieux proviennent de la production de l'année passée;
- Il va me transmettre un courriel sous peu pour confirmer par écrit que l'amas d'agrégats positif à la fibre d'amiante sera exclusivement utilisé dans la carrière pour des travaux;
- Il va procéder différemment lors de la prochaine production (endroit de l'extraction du matériel consolidé) afin d'éviter la présence de fibre d'amiante dans les agrégats produits.

15 Conclusion

Aucun manquement constaté.

16	Évaluation de la gravité des conséquences des manquements constatés	↓↑ - + ☑ SO

17 Recommandations	
Ainsi, je recommande de mettre l'information au dossier et de fermer l'intervention. Je recommande également de poursuivre un suivi annuel de type inspection pour cette carrière étant donné la possibilité de production d'agrégats contenant des fibres d'amiante.	
Rédigé par : David Bourque	**Fonction :** Inspecteur
Signature :	**Date de signature :** 2018-10-29

18 Vérification du rapport d'intervention	☐ SO
Approuvé par : Anne Champagne	**Fonction :** Chef d'équipe secteur industriel
Signature :	**Date :** 2018/10/30
Commentaires :	

ANNEXE 1

ANNEXE PHOTO
Inspection réalisée le 3 octobre 2018

P1030972.JPG
PHOTO NO 1

P1030973.JPG
PHOTO NO 2

ANNEXE PHOTO
Inspection réalisée le 3 octobre 2018

P1030974.JPG
PHOTO NO 3

P1030975.JPG
PHOTO NO 4

ANNEXE PHOTO
Inspection réalisée le 3 octobre 2018

P1030976.JPG
PHOTO NO 5

P1030977.JPG
PHOTO NO 6

Intervention no 301303923

ANNEXE PHOTO
Inspection réalisée le 3 octobre 2018

P1030978.JPG
PHOTO NO 7

P1030979.JPG
PHOTO NO 8

ANNEXE PHOTO
Inspection réalisée le 3 octobre 2018

P1030980.JPG
PHOTO NO 9

P1030981.JPG
PHOTO NO 10

Intervention no 301303923

ANNEXE PHOTO
Inspection réalisée le 3 octobre 2018

P1030982.JPG
PHOTO NO 11

P1030983.JPG
PHOTO NO 12

ANNEXE PHOTO
Inspection réalisée le 3 octobre 2018

P1030984.JPG
PHOTO NO 13

P1030985.JPG
PHOTO NO 14

Intervention no 301303923

ANNEXE 2

EMSL Canada Inc.
2756 Slough Street Mississauga, ON L4T 1G3
Tél/Fax (289) 997-4602 / (289) 997-4607
http://www.EMSL.com / torontolab@emsl.com

Réf. Commande: 551811973
N° Client: 55AMAX34A
Bon de Commande: 18VDTMA0122
N° Projet:

Attn: Marilyne Lemire
Laboratoire Verdict
1090 rue Louis-Riel
Bureau 104
Québec City, QC G1W 4A8
Proj: 18VDTMA0122

Téléphone: (844) 741-6602
Fax:
Date de Réception: 09/10/2018
Date du Prélèvement: 03/10/2018
Date de l'analyse: 16/10/2018

Résumé du rapport d'analyse de l'amiante en utilisant la méthode analytique 244 de l'IRSST

Nom d'échantillion	Description d'échantillion	Couleur	ESSAI / Date d'analyse	Partie non-amiante Fibreux	Partie non-amiante Non Fibreux	Amiante
G- 1 EMSL 551811973-0001	Les Forges Andre Vachon Inc. - Sacre-Coeur-de-Jesus - Amas Agregats Ouest	Gris	**MLP** 16/10/2018 TEM recommended	2%	98%	Trace Actinolite Trace Chrysotile
G- 2 EMSL 551811973-0002	Les Forges Andre Vachon Inc. - Sacre-Coeur-de-Jesus - Amas Agregats Est	Gris	**MLP** 16/10/2018	<1%	100%	Non Détecté
			Fibers were found with refractive indices outside of the acceptable range for regulated asbestos. These fibers are possibly altered asbestos fibers and were not included in the final asbestos concentration.			
G- 3 EMSL 551811973-0003	Les Forges Andre Vachon Inc. - Sacre-Coeur-de-Jesus - Amas Agregats plate-forme superieure	Gris/Blanc/ Vert	**MLP** 16/10/2018 TEM recommended	2%	98%	<1% Actinolite Trace Chrysotile

Analyste(s):

Caroline Allen	MLP(2)
Ioana Taina	MLP(1)

Examiné et approuvé par:
Matthew Davis ou autre signataire autorisé

Les intervalles de concentration applicables à la méthode d'analyse de l' IRSST 244 sont les suivantes: ND (non détecté), Trace (4 fibres ou moins, contamination possible), <1, (1 à 5%), (entre 5 à 10%), (entre 10 à 25%), (entre 25 à 50%), (entre 50 à 75 %), (entre 75 à 90%), (> 90%). Les tuiles de plancher signalés comme "Non détecté" ou " Trace" par l'analyse de MLP doivent être analysés par MET (Méthode ELAP 198.4). La limite de détection pour les échantillons "Non détecté" est <0.1%. En raison des limites inhérentes à la méthode MLP, les fibres d'amiante de dimensions inférieures à la limite de la résolution ne seront pas détectées. Ce rapport d'essai ne concerne que les échantillons testés, et ne peut être reproduit sous aucune forme sans l'accord écrite d'EMSL. La responsabilité d' EMSL est limitée au coût de l'analyse. EMSL ne porte aucune responsabilité pour les activités de collecte d'échantillon ou des limites des méthodes analytiques. L'interprétation et l'utilisation des résultats des tests sont à la charge du client. Les échantillons ont été reçus en bon état, sauf indication contraire.

Analyses effectués par EMSL Canada Inc. Mississauga, ON PLM IRSST: NVLAP 200877-0; TEM IRSST: NYS ELAP 12027

Rapport initial du: 16/10/2018

ANNEXE 3

Date de l'intervention : 2018-10-03	No de gestion documentaire : 7610-12-01-01142-00

Carte

No : 1	Titre : Les Forages André Vachon – Carrière Mine Montréal-Broughton – Atlas Géomatique Gouvernement du Québec

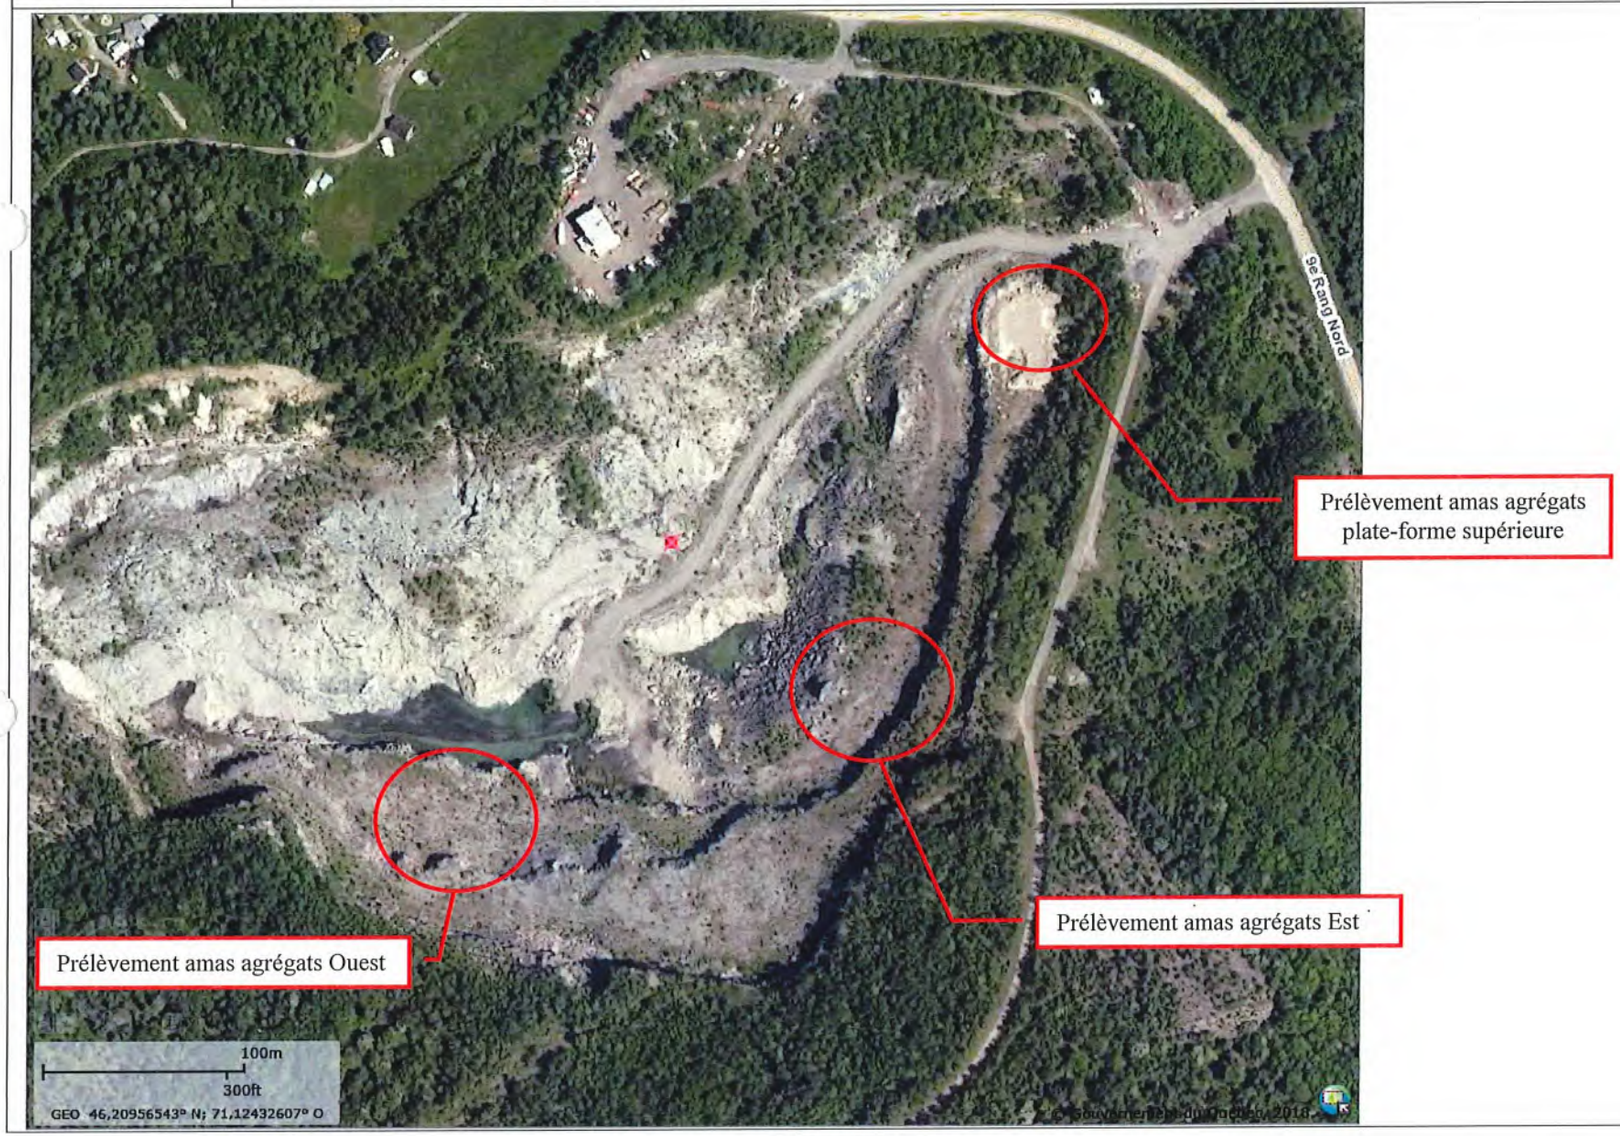

Ministère
de l'Environnement
et de la Lutte contre
les changements
climatiques
Québec
Direction régionale de l'analyse et de l'expertise
de la Chaudière-Appalaches

Sainte-Marie, le 12 novembre 2018

Pavage Centre Sud du Québec inc.
345, rue Cartier
Victoriaville (Québec) G6R 1E3

N/Réf. 7610-12-01-01142-06
401754870

Objet : Cession d'une autorisation pour l'exploitation d'une carrière

Mesdames,
Messieurs,

Nous avons bien reçu votre avis de cession transmis au ministre le 7 novembre 2018, afin de l'informer de la cession du certificat d'autorisation concernant le projet cité en objet. À partir du **7 décembre 2018**, l'autorisation identifiée au point 3 de l'avis de cession octroyée initialement à Les Forages André Vachon inc. sera dorénavant réputée être cédée à Pavage Centre Sud du Québec inc.

Prenez note que le nouveau titulaire d'autorisation se verra attribuer les mêmes droits et obligations que le titulaire précédent. Par le fait même, le nouveau titulaire se doit de se conformer aux obligations légales prévues par toute autre loi ou par tout autre règlement fédéral, provincial ou municipal.

Pour toute information supplémentaire, nous vous invitons à communiquer avec M. Alain Boutin au 418 386-8000, poste 293 ou par courriel à l'adresse suivante : alain.boutin@mddelcc.gouv.qc.ca

Veuillez agréer, Mesdames, Messieurs, nos salutations les meilleures.

La directrice régionale
de la Chaudière-Appalaches,

Ruth Drouin

RD/AB/db

Ruth Drouin, ing., M. Sc.

c. c. M. André Vachon, Les Forages André Vachon inc.

200-675, route Cameron
Sainte-Marie (Québec) G6E 3V7
Téléphone : 418 386-8000, poste 257
Télécopieur : 418 386-8080
Courriel : ruth.drouin@mddelcc.gouv.qc.ca
Internet : www.mddelcc.gouv.qc.ca

PRÉPARÉ PAR : A.B.

APPROUVÉ PAR : A.B.

Ce papier contient des fibres recyclées après consommation.

Date de l'inspection : 2021-07-05	No de gestion documentaire : 7610-12-01-01142-00

Croquis

No : 01	Titre : Carrière Broughton

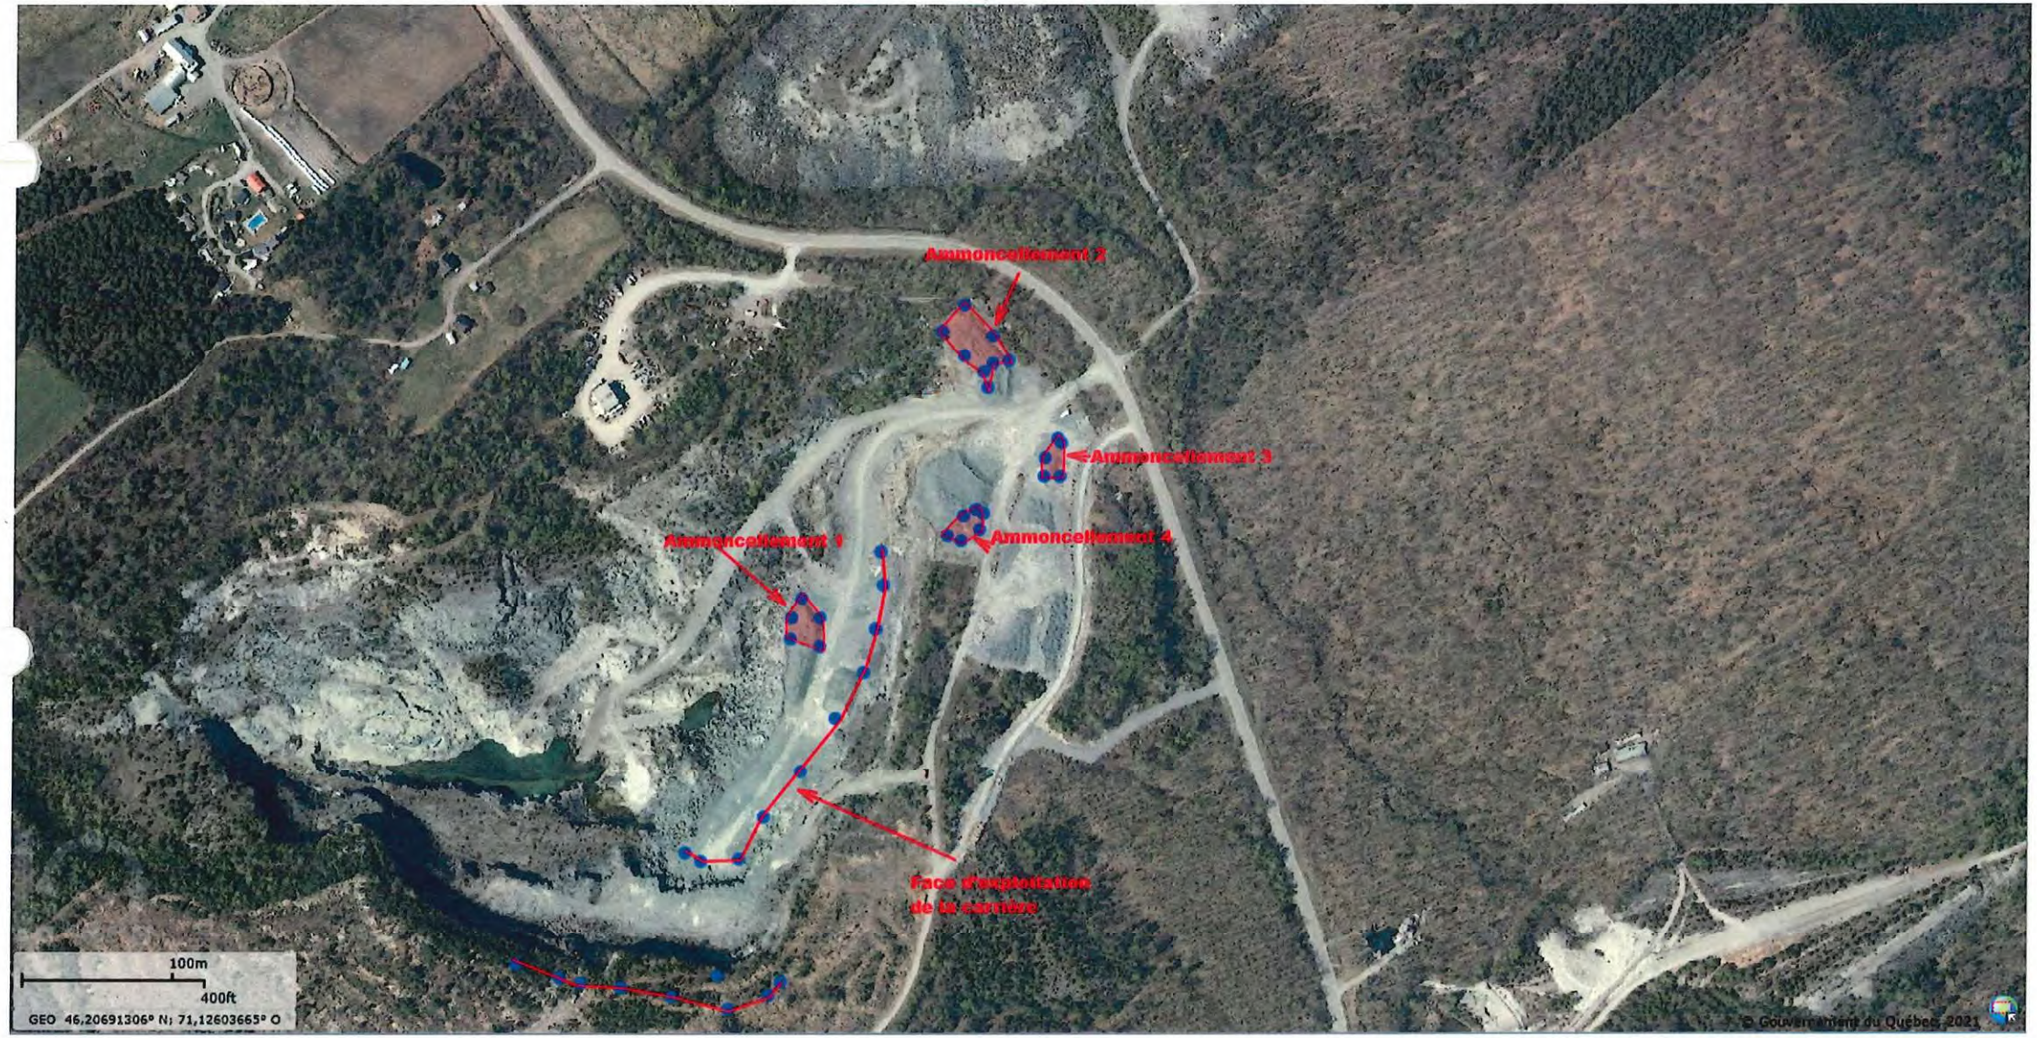

Ministère
de l'Environnement
et de la Lutte contre
les changements
climatiques
Québec

Direction régionale du contrôle environnemental
de Chaudière-Appalaches

Sainte-Marie, le 2 novembre 2021

AVIS DE NON-CONFORMITÉ

Pavage Centre Sud du Québec inc.
815, rue Flintkote
Thetford Mines (Québec) G6H 3H6

N/Réf. : 7610-12-01-01142-00
402066028

Objet : Présence d'amiante dans les agrégats à la carrière Broughton (lot 6 385 054)

Mesdames,
Messieurs,

Lors de l'inspection réalisée le 5 juillet 2021 par un inspecteur de notre direction régionale, nous avons constaté le manquement suivant :

- Étant titulaire d'une autorisation délivrée le 28 novembre 2014 en vertu de la présente loi et cédée le 7 décembre 2018 pour Exploitation d'une carrière, ne pas avoir respecté les normes, les conditions, les restrictions et les interdictions qui y sont prévues, à savoir des agrégats contenant de l'amiante au-delà de la norme n'ont pas été confinés sur le site minier et stabilisés avec de la végétation.
  Loi sur la qualité de l'environnement, article 123.1

Correctifs à prendre pour remédier à la situation

Nous vous demandons de prendre sans délai les mesures requises pour remédier à ce manquement.

Nous vous demandons aussi de nous transmettre d'ici le 26 novembre 2021, un plan des mesures correctives qui ont été ou qui seront mises en œuvre pour vous conformer à la loi. Prenez note que certains correctifs pourraient exiger une autorisation préalable du Ministère.

... 2

o Direction régionale du contrôle
environnemental de Capitale-Nationale
1175, boulevard Lebourgneuf, bureau 100
Québec (Québec) G2K 0B7
Téléphone : 418 644-8844
Télécopieur : 418 646-1214

☑ Direction régionale du contrôle
environnemental de Chaudière-Appalaches
675, route Cameron, bureau 200
Sainte-Marie (Québec) G6E 3V7
Téléphone : 418 386-8000, poste 247
Télécopieur : 418 386-8080
Courriel : anne.champagne@environnement.gouv.qc.ca
Internet : http://www.environnement.gouv.qc.ca

Ce papier contient des fibres recyclées après consommation.

Mesures administratives ou judiciaires

Par la présente, nous vous avisons que le Ministère se réserve le droit d'utiliser toute mesure administrative ou judiciaire à sa disposition pour faire respecter la loi et pour sanctionner le manquement constaté, et ce, même si vous vous conformez au présent avis.

Si un avis de non-conformité vous a déjà été notifié par le passé, nous vous avisons par la présente que cela sera pris en considération dans toute décision relative à l'utilisation de toute mesure administrative ou judiciaire dont l'imposition d'une sanction administrative pécuniaire. Une telle sanction pourrait vous être imposée pour un manquement à la Loi sur la qualité de l'environnement ou à ses règlements. En vertu de l'article 115.13 de la Loi sur la qualité de l'environnement, cette sanction serait de :

- 2 500 $ - Loi sur la qualité de l'environnement, article 123.1

Communication avec le Ministère

Pour toute information additionnelle ou pour porter à notre attention des observations quant à un manquement constaté, vous pouvez communiquer avec M. Alexandre Hamel-Stronikowski, inspecteur responsable du dossier, à l'adresse courriel alexandre.hamel-stronikowski@environnement.gouv.qc.ca ou au 418 386-8000, poste 253. Pendant la période de télétravail, le moyen de communication à privilégier est par courriel.

De plus, pour obtenir plus d'informations sur les critères généraux guidant l'application des mesures administratives ou judiciaires, vous pouvez consulter le Cadre général d'application des sanctions administratives pécuniaires qui est disponible sur le site Web du Ministère (http://www.environnement.gouv.qc.ca/lqe/renforcement/index.htm).

AC/AHS/nd

Anne Champagne, inspectrice principale
Chef d'équipe - Secteur industriel

c. c. Pavage Centre Sud du Québec inc., siège social

Ministère
de l'Environnement,
de la Lutte contre
les changements
climatiques, de la Faune
et des Parcs
Québec

Direction régionale de l'analyse et de l'expertise
de la Chaudière-Appalaches

Sainte-Marie, le 24 avril 2025

Eurovia Québec CSP inc.
5025, boulevard Lapinière, bureau 7000
Brossard (Québec) J4Z 0N5

N/Réf. : 7610-12-01-01142-00
402462453

Objet : Avis sur l'assujettissement
Prolongation de l'exploitation d'une carrière

Mesdames,
Messieurs,

Nous avons pris connaissance de votre demande du 31 octobre 2024 relativement au projet de :

> Prolongation de l'exploitation de la carrière située sur le lot 6 385 054, cadastre du Québec, à Sacré-Cœur-de-Jésus

Après avoir analysé le contenu de votre demande, nous vous avisons que :

Dans l'autorisation délivrée en 2014, une distance de 70 m devait être respectée entre la carrière et la voie publique. Après consultation des coordonnées transmises, il appert que l'exploitation a été réalisée à l'extérieur de l'aire autorisée, soit en deçà des 70 m prévus à l'autorisation.

L'exploitation dans les limites de l'aire autorisée en 2014 pourrait se poursuivre sans autorisation jusqu'en 2040, comme cela est mentionné dans la communication du 16 avril 2025. Pour la portion en dehors de l'aire autorisée, votre projet est assujetti à l'obtention d'une modification d'autorisation en vertu de l'article 30 de la *Loi sur la qualité de l'environnement*.

Cet avis d'assujettissement concerne uniquement le projet décrit dans les documents suivants :

- Courriel transmis le 31 octobre 2024 par M. Pascal Charbonneau;
- Courriel transmis le 16 avril 2025 par M. Pascal Charbonneau.

En cas de divergence entre ces documents, l'information contenue au document le plus récent prévaudra. De plus, toute modification à ce projet entraînera une réévaluation du

675, route Cameron, bureau 200
Sainte-Marie (Québec) G6E 3V7
Internet: www.environnement.gouv.qc.ca

Ce papier contient des fibres recyclées après consommation.

dossier. La modification devra préalablement nous être présentée par écrit, afin que nous puissions évaluer si le présent avis demeure valable.

En outre, cet avis d'assujettissement ne dispense pas le titulaire d'obtenir toute autre autorisation requise par toute loi ou tout règlement.

Pour de plus amples renseignements, n'hésitez pas à communiquer avec André Plante, à l'adresse suivante : andre.plante@environnement.gouv.qc.ca.

Veuillez agréer, mesdames, messieurs, nos salutations les meilleures.

André Plante, M. Sc., chimiste

André Plante

AP/cm

Analyste – Secteur industriel

Coralie Silvestre

De: Permis <permis@saintpierredebroughton.ca>
Envoyé: 19 novembre 2025 11:45
À: Environnement QC
Objet: RE: Demande d'accès à l'information - N/Réf.: Q-0614-PH1
Pièces jointes: Permis installation septique 02-15-2011.pdf

Bonjour,

Voir les informations demandées pour le lot **4 448 409** issues des archives municipales :

- Plainte de nature environnementale : **Aucune**
- Avis d'infraction de nature environnementale : **Aucun**
- Rapport d'étude géotechnique : **Aucun**
- Rapport d'étude environnementale : **Aucun**
- Rapport d'inspection de nature environnementale : **Aucun**
- Permis municipaux : **Permis d'installation septique chalet 02-15-2011**

- La présence ou non de puits d'approvisionnement en eau (prise municipale ou puits privé) dans un rayon d'un kilomètre : **Puits pour un chalet sur le lot concerné 4 448 409, 2 puits pour le lieu d'élevage sur le lot 4 448 375, puits résidence lot 4 448 410, puits résidence lot 4 448 411, un puits sur le lot 4 450 080 (peut-être le puits aussi de la résidence du 4 448 411), Puits pour chaque résidence longeant la route 271 : lots 4 448 476, 4 679 016, 4 448 462, 4 448 464, 4 448 460, 4 448 465, 4 448 471. Puits garage municipal 4 448 474. Bâtiment d'élevage 4 448 517. Puits résidence 4 450 189. Puits résidence 4 448 453. Puits résidence 6 487 628. Puits acéricole 4 448 407. Puits résidence 4 448 403. Puits cabane à sucre 4 450 108. (Je me suis fiée aux puits du MELCC et au fait que chaque résidence doit être alimentée par une source en eau)**

- La source et l'emplacement de la prise d'eau du système d'aqueduc : **Les prises d'eau municipale sont situées sur les lots 4 545 168, 4 545 118 et 4 448 701.**

- Le zonage et la grille d'usage du site à l'étude ainsi que des propriétés adjacentes.
Le lot concerné est situé dans les zones Afb12 et AG3. On retrouve aussi la zone AD1.

4.10.4 ZONES AGROFORESTIÈRES DE TYPE 2 AFb
Dans les zones AFb, sont autorisés les usages suivants :
- Habitations mixtes (h2)
- Habitations situées en zone agricole (h7-2)
- Abri sommaire en milieu boisé (h9)
- Commerce et service complémentaires aux activités agricoles ou forestières et liés à une entreprise agricole ou forestière (c5)
- Commerces et services complémentaires aux activités agricoles ou forestières (c6)
- Industries complémentaires aux activités agricoles ou forestières et liées à une entreprise agricole ou forestière (i3)
- Industries complémentaires aux activités agricoles ou forestières (i4)
- Usages reliés à l'exploitation agricole (a1)
- Chenil et chatterie (a2)
- Usages reliés à l'exploitation forestière (f1)
- Services d'utilités publics (p3)
- Exploitation minière (m1)
- Carrières, gravières et sablières (m2)

- Éolienne ou parc éolien ou mât de mesure (p4)

4.10.2 ZONES AGRICOLES AG
Dans les zones A, sont autorisés les usages suivants :
- Habitations mixtes (h2)
- Habitations unifamiliales situées en zone agricole (h6)
- Abri sommaire en milieu boisé (h9)
- Commerce et service complémentaires aux activités agricoles ou forestières et liés à une entreprise agricole ou forestière (c5)
- Commerces et services complémentaires aux activités agricoles ou forestières (c6)
- Industries complémentaires aux activités agricoles ou forestières et liées à une entreprise agricole ou forestière (i3)
- Industries complémentaires aux activités agricoles ou forestières (i4)
- Usages reliés à l'exploitation agricole (a1)
- Chenil, chatterie (a2)
- Usages reliés à l'exploitation forestière (f1)
- Services d'utilités publics (p3)
- Exploitation minière (m1)
- Carrières, gravières et sablières (m2)
- Éolienne ou parc éolien ou mât de mesure (p4)

4.10.1 ZONES AGRICOLES DYNAMIQUES AD
Dans les zones AD, sont autorisés les usages suivants :
- Habitations mixtes (h2)
- Habitations situées en zone agricole dynamique (h5)
- Abri sommaire en milieu boisé (h9)
- Commerces et services complémentaires aux activités agricoles ou forestières et liés à une entreprise agricole ou forestière (c5)
- Industries complémentaires aux activités agricoles ou forestières et liées à une entreprise agricole ou forestière (i3)
- Usages reliés à l'exploitation agricole (a1)
- Chenil, chatterie (a2)
- Usages reliés à l'exploitation forestière (f1)
- Services d'utilités publics (p3)
- Exploitation minière (m1)
- Carrières, gravières et sablières (m2)
- Éolienne ou parc éolien ou mât de mesure (p4)

Si vous avez des questions, n'hésitez pas à me joindre.

Au plaisir et bonne journée!

ST-PIERRE - DE-BROUGHTON
1856

Jessie Jacques
Responsable de l'urbanisme et inspectrice municipale

418 424-3572, poste 4
permis@saintpierredebroughton.ca

42, rue Saint-Pierre
Saint-Pierre-de-Broughton (Québec) G0N 1T0

De : Environnement QC <environnement.qc@groupegeos.ca>
Envoyé : 10 novembre 2025 14:09
À : Julie Lemelin <dg@saintpierredebroughton.ca>
Objet : Demande d'accès à l'information - N/Réf.: Q-0614-PH1

Bonjour,

Dans le cadre d'une évaluation environnementale de site - phase 1 pour le:

Parc Éolien de Broughton
Lot 4 448 409 du cadastre du Québec.

Nous demandons accès aux documents suivants :

- Plainte de nature environnementale
- Avis d'infraction de nature environnementale
- Rapport d'étude géotechnique
- Rapport d'étude environnementale
- Rapport d'inspection de nature environnementale
- Permis municipaux
- La présence ou non de puits d'approvisionnement en eau (prise municipale ou puits privé) dans un rayon d'un kilomètre
- La source et l'emplacement de la prise d'eau du système d'aqueduc
- Le zonage et la grille d'usage du site à l'étude ainsi que des propriétés adjacentes.

Vous trouverez en pièce jointe la procuration autorisant la présente demande.

S.v.p., nous transmettre un accusé réception avec notre numéro de référence en objet.

N'hésitez pas à communiquer avec nous pour de plus amples informations.

Meilleures salutations,

Coralie Silvestre
Adjointe administrative – Environnement
c.silvestre@groupegeos.ca
Tél. : 418|688|8282 p.104

GROUPE GÉOS — L'humain d'abord.
- Environnement
- Géotechnique et matériaux
- Milieu naturel

groupegeos.ca
Ce courriel est destiné exclusivement au(x) destinataire(s) mentionné(s.). En d'autres situations, toute utilisation, transmission ou copie est interdite. Il doit être immédiatement détruit et l'expéditeur avisé.

Municipalité ST-PIERRE-DE-BROUGHTON Permis N° 02-15-2011

RENSEIGNEMENTS GÉNÉRAUX

Propriétaire NELSON LAPLANTE Date 24-05-11

Adresse permanente [redacted]

Code posta[redacted] Tél.: [redacted]

Adresse d'installation 719 Rg 15

Code postal GONITO Tél.: ( )

Terrain (cadastre) 4729419070

Zone Superficie

UTILISATION DE LA PROPRIÉTÉ

Construction ☐ unifamiliale ☐ bifamiliale ☐ résidence secondaire

☐ autre vocation préciser: CHALET

Nombre de chambre à coucher déclaré par le propriétaire: 4

Ou débit si commercial: (calculer avec les données du ME).

ALIMENTATION EN EAU POTABLE

☐ puits privé

☐ aqueduc privé (N° du permis)

☐ aqueduc municipal

☑ eau d'un lac ou cours d'eau

SCHÉMA D'IMPLANTATION

Plan du terrain et de l'installation

Dessinez tous les éléments et les distances se rapportant à l'installation.

Indiquer les informations suivantes:

Aide mémoire (cochez les éléments une fois dessinés)

☐ les limites de la propriété et ses dimensions;

☐ les voies publiques ou privées et les droits de passage;

☐ les talus, arbres et forêt et accidents du terrain;

☐ localisation lac et cours d'eau

☐ bâtiment principal et dépendances (existants ou projetés) avec dimensions;

☐ installations septiques **existantes** et **projetées,** fosses et élément épurateur

☐ source d'approvisionnement d'eau potable, de celles des propriétés contiguës et leurs distances.

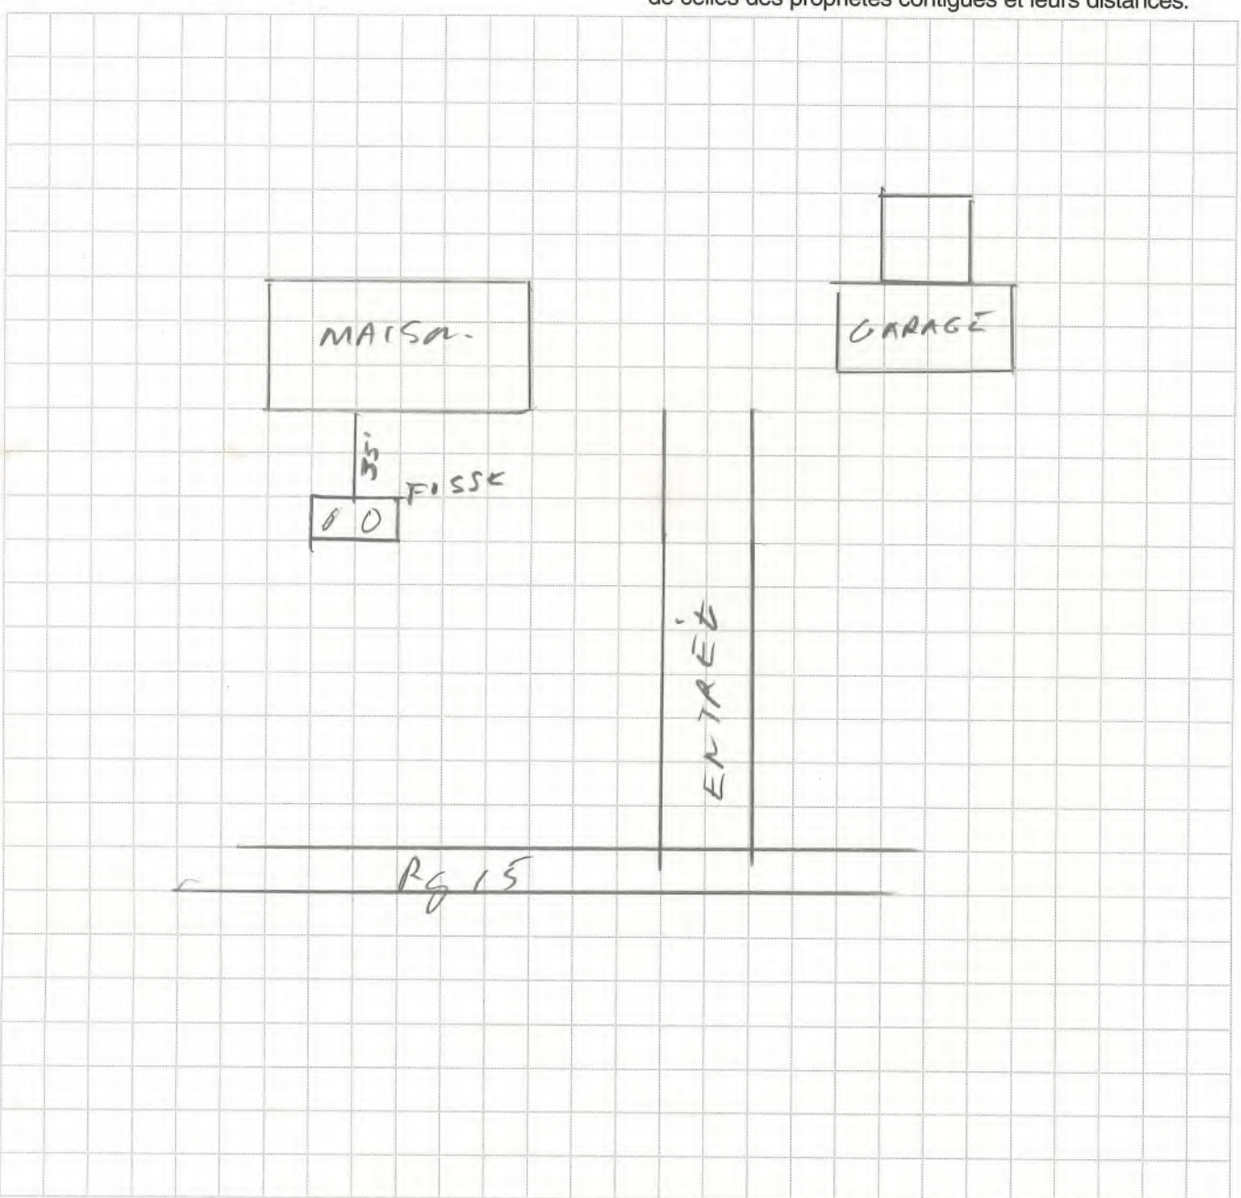

Coralie Silvestre

De: Permis <permis@saintpierredebroughton.ca>
Envoyé: 19 novembre 2025 10:24
À: Environnement QC
Objet: RE: Demande d'accès à l'information - N/Réf.: Q-0614-PH1
Pièces jointes: Carte zonage couleur.pdf

Bonjour,

Voir les informations demandées pour le lot **4 448 764** issues des archives municipales :

- Plainte de nature environnementale : **Aucune**
- Avis d'infraction de nature environnementale : **Avis non-conformité en 2015 au Q-2, r.22 (Toutefois j'ai un rapport de sol pour une nouvelle installation septique au dossier datant de 2006 pour la résidence)**
- Rapport d'étude géotechnique : **Aucun**
- Rapport d'étude environnementale : **Certificat d'autorisation du MELCC pour une installation d'élevage 7710-12-0102861-02**
- Rapport d'inspection de nature environnementale : **Aucun**
- Permis municipaux : **Permis de rénovation 2022-057-R, Permis construction 44-C-15**, **Permis installation septique pour cabane à sucre 05-99-IS, Permis fosse à purin 24-99-C, Permis construction cabane à sucre 23-99-C, permis de rénovation 05-R-2002.**
- La présence ou non de puits d'approvisionnement en eau (prise municipale ou puits privé) dans un rayon d'un kilomètre : **Aucun puits municipal, plusieurs puits privés : Selon le MELCC il y aurait 3 puits sur la propriété du 4 448 764, un puits sur le lot 4 603 255, un puits sur le lot 5 832 128 car il y a un chalet, un puits sur le lot 6 411 370 (chalet), il y aurait un puits sur le lot 4 448 739 à des fins acéricoles, puits résidentiel sur le lot 4 448 729, Puits résidence sur le lot 4 545 016, Puits sur le lot 4 910 341 résidence, un puits résidence sur le lot 4 448 731, un puits résidence sur le lot 4 448 732, puits résidence sur le lot 4 450 026, puits résidence sur le lot 4 448 733, puits résidence lot 4 448 734, puits résidence lot 4 448 736. (Pour la plupart j'ai inscrit un puits car il y a une résidence, car souvent les anciens puits ont été fait avant l'émission de permis par la municipalité.)**
- La source et l'emplacement de la prise d'eau du système d'aqueduc : **Les prises d'eau municipale sont situées sur les lots 4 545 168, 4 545 118 et 4 448 701.**
- Le zonage et la grille d'usage du site à l'étude ainsi que des propriétés adjacentes.
La propriété en question (lot 4 448 764) est située dans la zone AG12. On retrouve plusieurs zones tout le tour du lot : **Afa10, AG13, AG12, IDA10, Afa11, et autre zone située sur le territoire de Thetford.**

4.10.3 ZONES AGROFORESTIÈRES DE TYPE 1 AFa
Dans les zones AFa, sont autorisés les usages suivants :
- Habitations mixtes (h2)
- Habitations situées en zone agroforestière (h7-1)
- Abri sommaire en milieu boisé (h9)
- Commerce et service complémentaires aux activités agricoles ou forestières et liés à une entreprise agricole ou forestière (c5)
- Commerces et services complémentaires aux activités agricoles ou forestières (c6)
- Industries complémentaires aux activités agricoles ou forestières et liées à une entreprise agricole ou forestière (i3)
- Industries complémentaires aux activités agricoles ou forestières (i4)
- Usages reliés à l'exploitation agricole (a1)
- Chenil et chatterie (a2)
- Usages reliés à l'exploitation forestière (f1)
- Services d'utilités publics (p3)

- Exploitation minière (m1)
- Carrières, gravières et sablières (m2)
- Éolienne ou parc éolien ou mât de mesure (p4)

4.10.2 ZONES AGRICOLES AG

Dans les zones A, sont autorisés les usages suivants :
- Habitations mixtes (h2)
- Habitations unifamiliales situées en zone agricole (h6)
- Abri sommaire en milieu boisé (h9)
- Commerce et service complémentaires aux activités agricoles ou forestières et liés à une entreprise agricole ou forestière (c5)
- Commerces et services complémentaires aux activités agricoles ou forestières (c6)
- Industries complémentaires aux activités agricoles ou forestières et liées à une entreprise agricole ou forestière (i3)
- Industries complémentaires aux activités agricoles ou forestières (i4)
- Usages reliés à l'exploitation agricole (a1)
- Chenil, chatterie (a2)
- Usages reliés à l'exploitation forestière (f1)
- Services d'utilités publics (p3)
- Exploitation minière (m1)
- Carrières, gravières et sablières (m2)
- Éolienne ou parc éolien ou mât de mesure (p4)

4.10.5 ZONES ÎLOTS DÉSTRUCTURÉS AVEC MORCELLEMENT IDA

Dans les zones IDA, sont autorisés les usages suivants :
- Habitations permanentes (h1) de type unifamilial isolées
- Habitations mixtes (h2)
- Habitations mobiles (h3)
- Habitations saisonnières (h4)
- Abri sommaire en milieu boisé (h9)
- Commerce et service complémentaires aux activités agricoles ou forestières et liés à une entreprise agricole ou forestière (c5)
- Commerces et services complémentaires aux activités agricoles ou forestières (c6)
- Industries complémentaires aux activités agricoles ou forestières et liées à une entreprise agricole ou forestière (i3)
- Industries complémentaires aux activités agricoles ou forestières (i4)
- Usages reliés à l'exploitation agricole (a1)
- Usages reliés à l'exploitation forestière (f1)
- Services d'utilités publics (p3)
- Exploitation minière (m1)
- Carrières, gravières et sablières (m2)

Si vous avez des questions, n'hésitez pas à me joindre.

Au plaisir et bonne journée!

ST-PIERRE - DE-BROUGHTON
1856

Jessie Jacques
Responsable de l'urbanisme et inspectrice municipale

418 424-3572, poste 4
permis@saintpierredebroughton.ca

42, rue Saint-Pierre
Saint-Pierre-de-Broughton (Québec) G0N 1T0

De : Environnement QC <environnement.qc@groupegeos.ca>
Envoyé : 10 novembre 2025 14:15
À : Julie Lemelin <dg@saintpierredebroughton.ca>
Objet : Demande d'accès à l'information - N/Réf.: Q-0614-PH1

Bonjour,

Dans le cadre d'une évaluation environnementale de site - phase 1 pour le:

Parc Éolien de Broughton
Lot 4 448 764 du cadastre du Québec.

Nous demandons accès aux documents suivants :

- Plainte de nature environnementale
- Avis d'infraction de nature environnementale
- Rapport d'étude géotechnique
- Rapport d'étude environnementale
- Rapport d'inspection de nature environnementale
- Permis municipaux
- La présence ou non de puits d'approvisionnement en eau (prise municipale ou puits privé) dans un rayon d'un kilomètre
- La source et l'emplacement de la prise d'eau du système d'aqueduc
- Le zonage et la grille d'usage du site à l'étude ainsi que des propriétés adjacentes.

Vous trouverez en pièce jointe la procuration autorisant la présente demande.

S.v.p., nous transmettre un accusé réception avec notre numéro de référence en objet.

N'hésitez pas à communiquer avec nous pour de plus amples informations.

Meilleures salutations,

Coralie Silvestre
Adjointe administrative – Environnement
c.silvestre@groupegeos.ca
Tél. : 418|688|8282 p.104

Municipalité: St-Pierre de Broughton

RENSEIGNEMENTS GÉNÉRAUX

Propriétaire Alain Bisson Date 07-07 99

Adresse permanente [redacted]

code postal [redacted] Tél.: [redacted]

Terrain (cadastre, N° civique) 984

zone _____ superficie _____

UTILISATION DE LA PROPRIÉTÉ

Construction ☐ unifamiliale ☐ autre
☐ bifamiliale préciser: Cabane a sucre

Nombre de chambres à coucher —

Utilisation publique ou commerciale, préciser _____

ALIMENTATION EN EAU POTABLE

☑ puits privé ☐ aqueduc municipal

☐ aqueduc privé (N° du permis _____) ☐ eau d'un lac ou cours d'eau

SCHÉMA D'IMPLANTATION

Indiquer les informations suivantes:

- les limites de la propriété et ses dimensions;
- les voies publiques ou privées et les droits de passage;
- les talus, falaises et accidents du terrain;
- l'emplacement exact du bâtiment principal et des dépendances (existants ou projetés);
- l'emplacement exact des installations septiques existante et projetée;
- l'emplacement exact de la source d'approvisionnement d'eau potable, de celles des propriétés contigües et leurs distances de l'installation septique projetée.

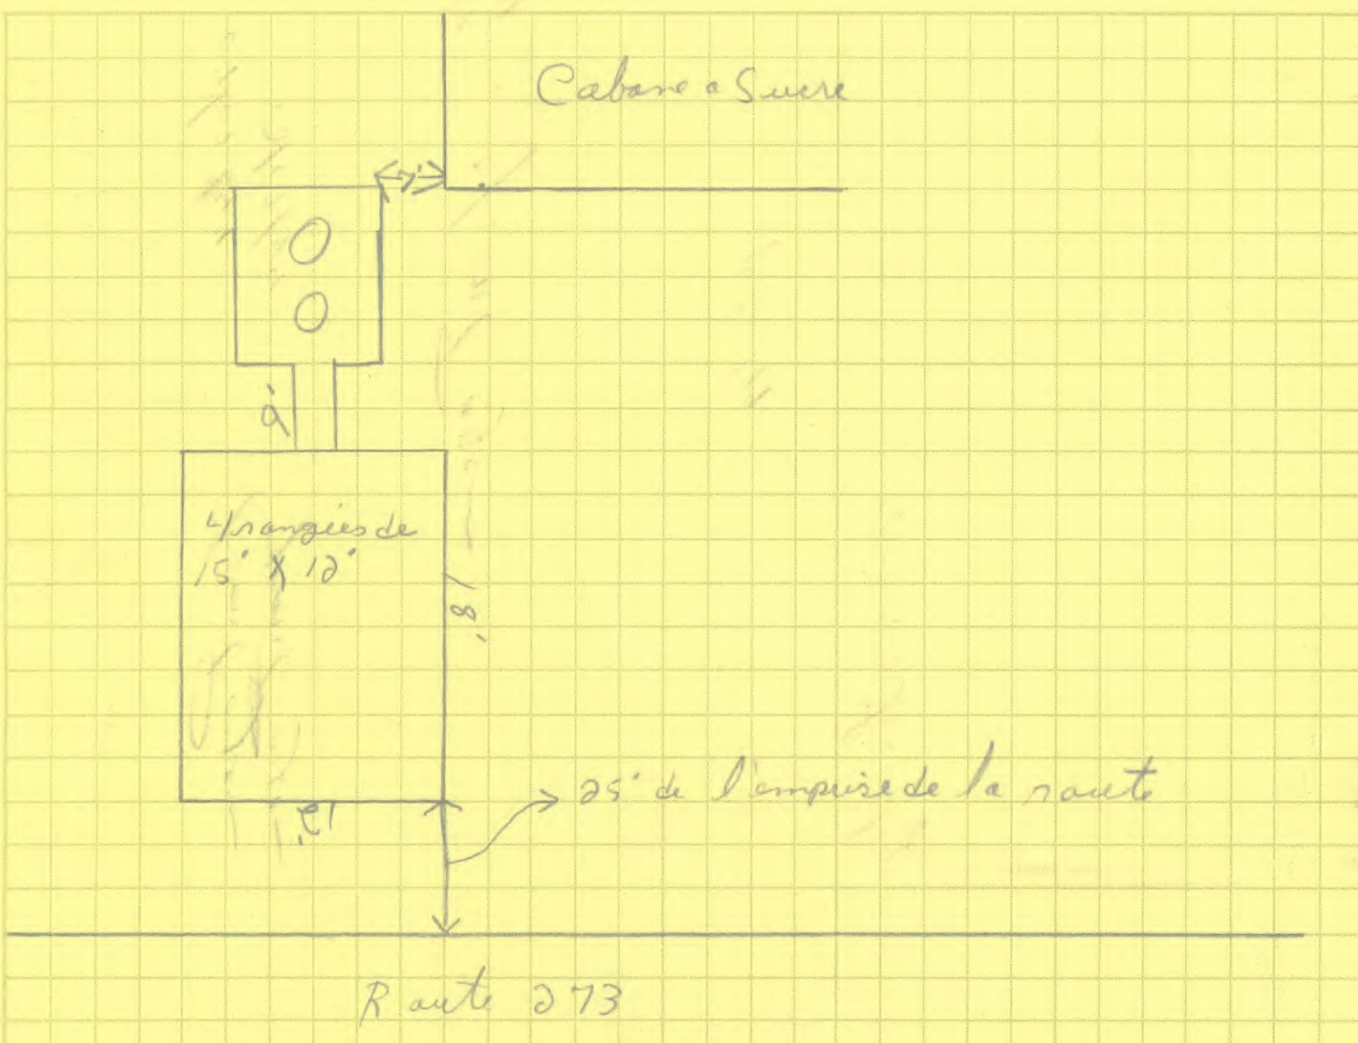

Municipalité de Saint-Pierre-de-Broughton
Hôtel de ville
29, rue de la Fabrique
Saint-Pierre-de-Broughton, (Québec) G0N 1T0
Téléphone: (418) 424-3572
Télécopieur: (418) 424-0389

COPIE _____

Permis

Demande débutée le: 20/09/2022 Demande complétée le: 20/09/2022 No demande: 2022-057

Saisie par: Anne-Sophie Lachance

Type de permis: **Rénovation résidentielle** **No permis:** 2022-057-R

Nature: Toiture

Identification

Propriétaire

9058-4863 QUÉBEC INC.
984 4E RANG,
SAINT-PIERRE-DE-BROU
GHTON, QUÉBEC
G0N1T0

Tél.: 418-334-6246

Demandeur

Alain Bisson

Tél.:

Courriel:

Emplacement

Matricule: 5217-13-8681-0-000-0000

Adresse: 984 4E RANG, SAINT-PIERRE-DE-BROUGHTON, QUÉBEC G0N1T0

Zones: AG 12

Lot distinct: ☐

Cadastre: 4 448 764

Frontage: 712.74 m

Profondeur: m

Superficie: 1 093 700.00 m²

Nombre de logements: 1

Année construction:

Nombre d'étages: 2

Aire de plancher m²:

Nombre d'unités touchées: 1

Travaux

Exécutant des travaux

9058-4863 QUÉBEC INC.
984 4E RANG,
SAINT-PIERRE-DE-BROUGHT
ON, QUÉBEC G0N1T0

Tél 418-334-6246

Téléc.:

No RBQ: No NEQ:

Responsable

Alain Bisson

Tél.: [redacted]

Date début des travaux: 26/09/2022

Date prévue fin des travaux:

Date fin des travaux:

Renseignements comptables

Valeur des travaux: 5 100 $ No facture:

Montant du permis:

Montant du dépôt garantie: No reçu:

Rénovation résidentielle

Rénovation intérieure ☐ **Rénovation extérieure** ☑

Unités de logement créées: 0 Unités de logement supprimées:

Changement au nombre de logements: ☐

Changement à l'usage du bâtiment: ☐

Changement au nombre de chambres: ☐ Avant: Après:

Niveau

Sous-sol ☐ Rez-de-chaussée ☐ Étage ☑

Autre:

Pièce

Salon ☐ Cuisine ☐ Salle de bain ☐ Salle de lavage ☐

Chambre à coucher ☐ Bureau ☐ Atelier ☐ Salle de jeux ☐

Autre: n/a

Éléments touchés par les travaux

Galerie ☐ Clôture ☐ Revêtement extérieur ☐ Mur de soutènement ☐ Bâtiment accessoire ☐

Isolation ☐ Plomberie ☐ Revêtement intérieur ☐ Mur de fondation ☐ Toiture ☑

Électricité ☐ Porte ☐ Revêtement de plancher ☐ Fenêtre ☐

Nombre de fenêtre:

Autre:

Description des travaux:

Réfection de la toiture en tôle (était en bardeaux d'asphalte)

NORMES:

Signature du demandeur

Je soussigné(e) Bisson Alain, déclare par la présente que les renseignements donnés ci-contre sont complets et exacts et que, si le permis m'est accordé, je me conformerai aux conditions du présent permis de même qu'aux dispositions des lois et règlements pouvant s'y rapporter.

Signé à la municipalité de Saint-Pierre-de-Broughton ce 26 Sept 2022

Signé par Alain Bisson

Permis

Date émission: 20/09/2022 En vigueur jusqu'au: 19/09/2023 **No permis:** 2022-057-R

Dossier fermé le: _____

Fermé par: _____

Responsable du dossier: Alexandre Caron

Signature : Alexandre Caron

ST-PIERRE - DE-BROUGHTON

1856 VERS DE NOUVEAUX DÉFIS

Permis No : **44-C-15**

Coût du permis : **40$**

DEMANDE DE PERMIS

No de matricule : 5217-13-8681 **N° de cadastre : 4 448 764** **No de zone : AD 3**

DEMANDE POUR	USAGE	DÉTAILS SUPPLÉMENTAIRES
Nouvelle construction : __√__	**Résidentiel : ____**	**Date de début : 2015-10-13**
Agrandissement : _____	**Agricole : ____**	**Date de fin : 2015-12-13**
Réparation : _____	**Commercial : ____**	**Coût des travaux : 800 $**
Démolition : _____	**Industriel : _____**	
Autre : _____	**Autre : Gazebo**	

NOM ET ADRESSE DU DEMANDEUR

Nom du propriétaire : **9058-4863 Québec Inc (Alain Bisson)**

Adresse permanente: **984, 4e Rang** Code Postal : **G0N 1T0**

Adresse des travaux : **984, 4e Rang** Code Postal : **G0N 1T0**

Téléphone : [redacted] Cellulaire : **418-** Courriel : _____

EXÉCUTION DES TRAVAUX : **Propriétaire :** [√] **Entrepreneur :** [ ]

Nom de l'entrepreneur :

Adresse : Code Postal :

Téléphone : Télécopieur : Cellulaire : _____

Courriel : _____ N° RBQ :

DESCRIPTION DE LA PROPRIÉTÉ CONCERNÉE PAR LE PERMIS

Dimensions : **712.74 m** de façade Superficie : **1 094 200 m²**

Élément(s) de structure du bâtiment concerné(s) par le permis

[ ] Fondations	[ ] Toit	[ ] Piscine	[ ] **Autre : Gazebo**
[ ] Mur intérieur	[ ] Plancher	[ ] Galerie ou patio	
[ ] Mur extérieur	[ ] Cheminée	[ ] Portes et fenêtres	

Matériaux utilisés : **Reconstruction du gazébo existant sur dalle existante.**

Gouvernement du Québec
Ministère de l'Environnement

Sainte-Marie, le 31 mai 1999

CERTIFICAT D'AUTORISATION

Monsieur Alain Bisson
984, rang 4
Saint-Pierre de-Broughton (Québec) G0N 1T0

N/Réf. : 7710-12-0102861-02
N° interv. : 120000056

Objet : Certificat d'autorisation pour une installation d'élevage

---

Mesdames,
Messieurs,

À la suite de votre demande de certificat d'autorisation datée du 10 août 1998, reçue le 27 janvier 1999 et complétée le 21 mai 1999, j'autorise, conformément à l'article 22 de la Loi sur la qualité de l'environnement (L.R.Q., chapitre Q-2), le titulaire ci-dessus mentionné à réaliser le projet décrit ci-dessous :

> Augmentation du nombre d'unités animales et exploitation d'une installation d'élevage passant de 30 vaches laitières, 16 taures et 9 veaux sous une régie solide à 40 vaches laitières, 26 taures (10-26 m) et 14 veaux (0-10 m) sous une régie liquide avec construction d'un ouvrage d'entreposage, sur le lot 1 B, Rang IV du cadastre du canton de Broughton, de la municipalité de Saint-Pierre-de-Broughton (M), dans la Municipalité régionale de comté de l'Amiante.

Les documents suivants font partie intégrante du présent certificat d'autorisation :

- Acte de demande de certificat d'autorisation, signé par Alain Bisson, le 10 août 1998;

- Dossier agronomique général ou particulier, grille de calcul, plan de localisation, grilles de distances, servitudes réelles enregistrées, le tout dûment complété, daté et signé par les personnes habilitées le cas échéant;

N/Réf. : 7710-12-01-02861-02 Le 31 mai 1999
No interv. : 120000056

- Plan et devis numéro 981217, signés et scellés par Ghislain Lambert, le 17 décembre 1998 et révisés le 11 mai 1999.

En cas de divergence entre ces documents, l'information contenue au document le plus récent prévaudra.

Le projet devra être réalisé et exploité conformément à ces documents.

En outre, ce certificat d'autorisation ne dispense pas le titulaire d'obtenir toute autre autorisation requise par toute loi ou tout règlement le cas échéant.

Pour le ministre,

PHB/CB/jl

Pierre-Hugues Boisvenu
Directeur régional
de la Chaudière-Appalaches

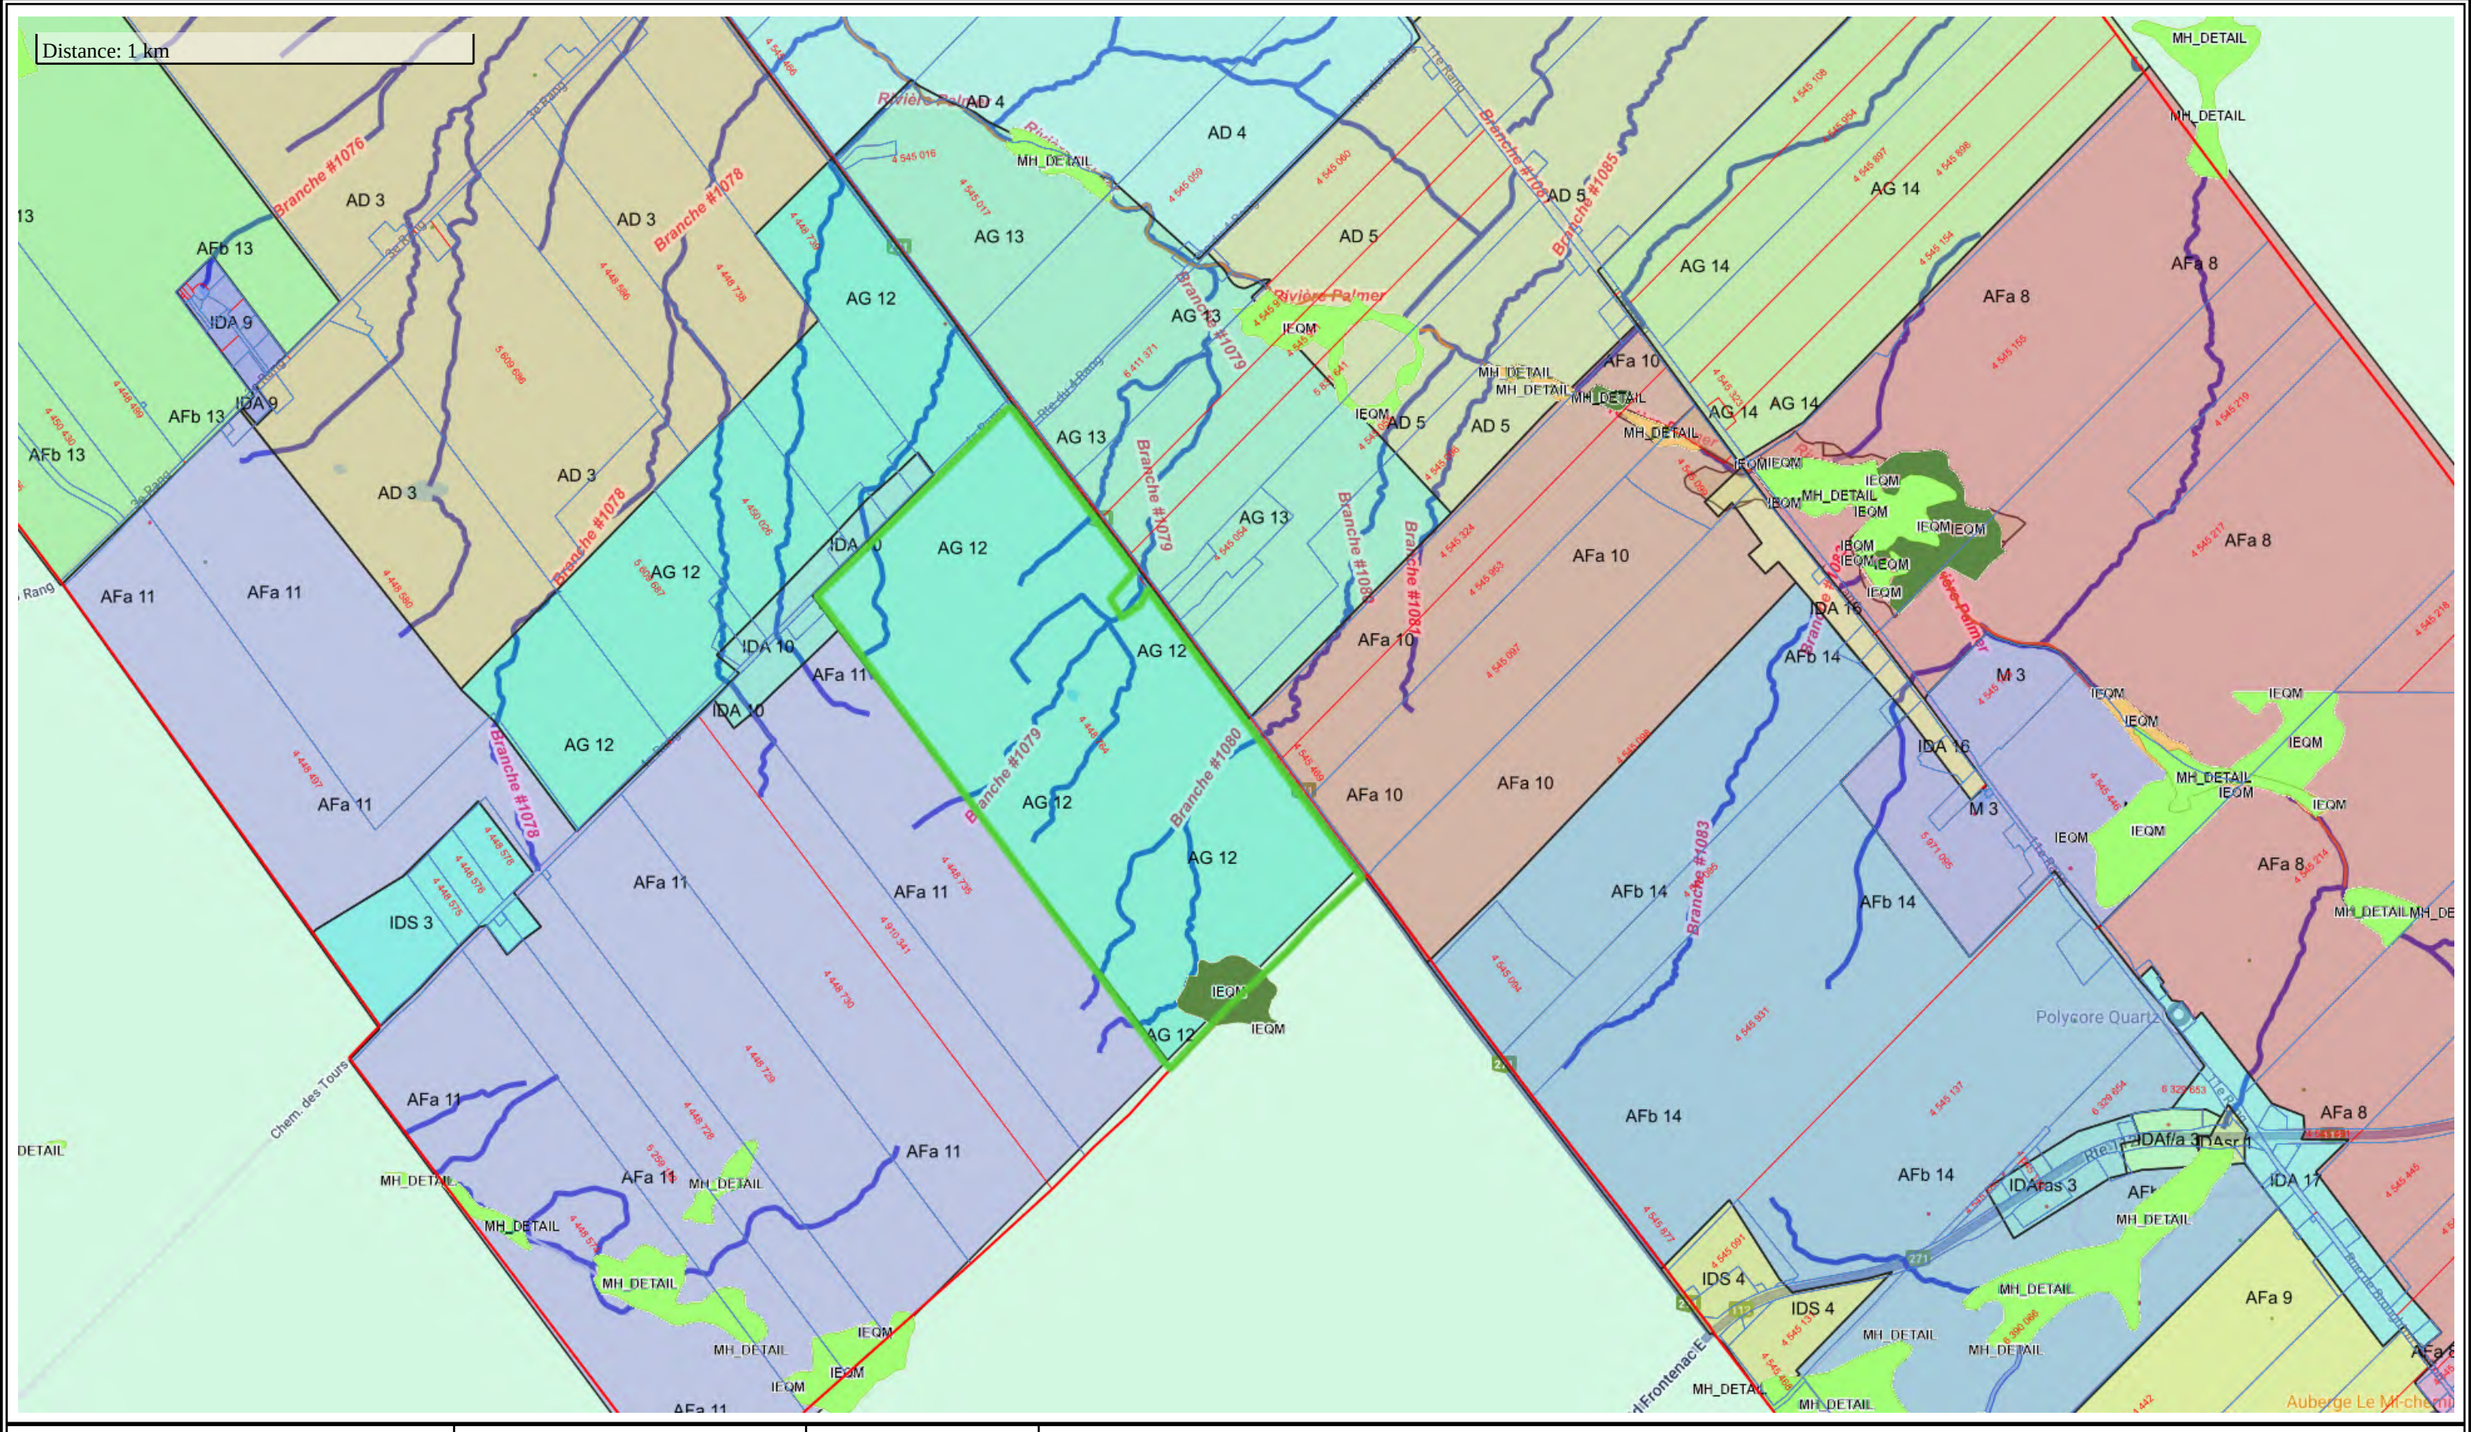

Date de mise à jour: 2025-08-12

Saint-Pierre-de-Broughton
3830, Boulevard Frontenac
Saint-Pierre-de-Broughton, QC
4184232757

Avis légal
Les renseignements cartographiques demeurent la propriété exclusive de l'organisme municipal. Ils ne peuvent être utilisés que pour la consultation. L'organisme municipal se dégage de toute responsabilité quant à la fiabilité, à l'exactitude et à la mise à jour des données cartographiques. Les données cadastrales font l'objet d'une autorisation écrite du Ministère des Ressources naturelles et de la Faune

Coralie Silvestre

De: Permis <permis@saintpierredebroughton.ca>
Envoyé: 19 novembre 2025 08:47
À: Environnement QC
Objet: RE: Demande d'accès à l'information - N/Réf.: Q-0614-PH1
Pièces jointes: Carte zonage.pdf

Bonjour,

Voir les informations demandées pour le lot **4 545 156** issues des archives municipales :

- Plainte de nature environnementale : **Aucune**
- Avis d'infraction de nature environnementale : **Aucun**
- Rapport d'étude géotechnique : **Aucune**
- Rapport d'étude environnementale : **Aucune**
- Rapport d'inspection de nature environnementale : **Aucun**
- Permis municipaux : **Aucun**
- La présence ou non de puits d'approvisionnement en eau (prise municipale ou puits privé) dans un rayon d'un kilomètre : **Puits tubulaire au 470, 9^{e} rang (4 545 160)**
- La source et l'emplacement de la prise d'eau du système d'aqueduc : **Les prises d'eau municipale sont situées sur les lots 4 545 168, 4 545 118 et 4 448 701.**
- Le zonage et la grille d'usage du site à l'étude ainsi que des propriétés adjacentes. **Le site à l'étude est situé dans 2 zones agricoles, soit Afa7 et Afb9 (Voir la carte en pièce jointe)**

Voici les usages autorisés :

4.10.3 ZONES AGROFORESTIÈRES DE TYPE 1 AFa

Dans les zones AFa, sont autorisés les usages suivants :
- Habitations mixtes (h2)
- Habitations situées en zone agroforestière (h7-1)
- Abri sommaire en milieu boisé (h9)
- Commerce et service complémentaires aux activités agricoles ou forestières et liés à une entreprise agricole ou forestière (c5)
- Commerces et services complémentaires aux activités agricoles ou forestières (c6)
- Industries complémentaires aux activités agricoles ou forestières et liées à une entreprise agricole ou forestière (i3)
- Industries complémentaires aux activités agricoles ou forestières (i4)
- Usages reliés à l'exploitation agricole (a1)
- Chenil et chatterie (a2)
- Usages reliés à l'exploitation forestière (f1)
- Services d'utilités publics (p3)
- Exploitation minière (m1)
- Carrières, gravières et sablières (m2)
- Éolienne ou parc éolien ou mât de mesure (p4)

4.10.4 ZONES AGROFORESTIÈRES DE TYPE 2 AFb

Dans les zones AFb, sont autorisés les usages suivants :
- Habitations mixtes (h2)
- Habitations situées en zone agricole (h7-2)
- Abri sommaire en milieu boisé (h9)

- Commerce et service complémentaires aux activités agricoles ou forestières et liés à une entreprise agricole ou forestière (c5)
- Commerces et services complémentaires aux activités agricoles ou forestières (c6)
- Industries complémentaires aux activités agricoles ou forestières et liées à une entreprise agricole ou forestière (i3)
- Industries complémentaires aux activités agricoles ou forestières (i4)
- Usages reliés à l'exploitation agricole (a1)
- Chenil et chatterie (a2)
- Usages reliés à l'exploitation forestière (f1)
- Services d'utilités publics (p3)
- Exploitation minière (m1)
- Carrières, gravières et sablières (m2)
- Éolienne ou parc éolien ou mât de mesure (p4)

Si vous avez des questions, n'hésitez pas à me joindre.

Au plaisir et bonne journée!

ST-PIERRE - DE-BROUGHTON
1856

Jessie Jacques
Responsable de l'urbanisme et inspectrice municipale

418 424-3572, poste 4
permis@saintpierredebroughton.ca

42, rue Saint-Pierre
Saint-Pierre-de-Broughton (Québec) G0N 1T0

De : Environnement QC <environnement.qc@groupegeos.ca>
Envoyé : 10 novembre 2025 14:29
À : Julie Lemelin <dg@saintpierredebroughton.ca>
Objet : Demande d'accès à l'information - N/Réf.: Q-0614-PH1

Bonjour,

Dans le cadre d'une évaluation environnementale de site - phase 1 pour le:

Parc Éolien de Broughton
Lot 4 545 156 du cadastre du Québec.

Nous demandons accès aux documents suivants :

- Plainte de nature environnementale
- Avis d'infraction de nature environnementale
- Rapport d'étude géotechnique
- Rapport d'étude environnementale
- Rapport d'inspection de nature environnementale
- Permis municipaux
- La présence ou non de puits d'approvisionnement en eau (prise municipale ou puits privé) dans un rayon d'un kilomètre
- La source et l'emplacement de la prise d'eau du système d'aqueduc

- Le zonage et la grille d'usage du site à l'étude ainsi que des propriétés adjacentes.

Vous trouverez en pièce jointe la procuration autorisant la présente demande.

S.v.p., nous transmettre un accusé réception avec notre numéro de référence en objet.

N'hésitez pas à communiquer avec nous pour de plus amples informations.

Meilleures salutations,

Coralie Silvestre
Adjointe administrative – Environnement
c.silvestre@groupegeos.ca
Tél. : 418|688|8282 p.104

GROUPE GEOS
L'humain d'abord.
- Environnement
- Géotechnique et matériaux
- Milieu naturel

groupegeos.ca
Ce courriel est destiné exclusivement au(x) destinataire(s) mentionné(s.). En d'autres situations, toute utilisation, transmission ou copie est interdite. Il doit être immédiatement détruit et l'expéditeur avisé.

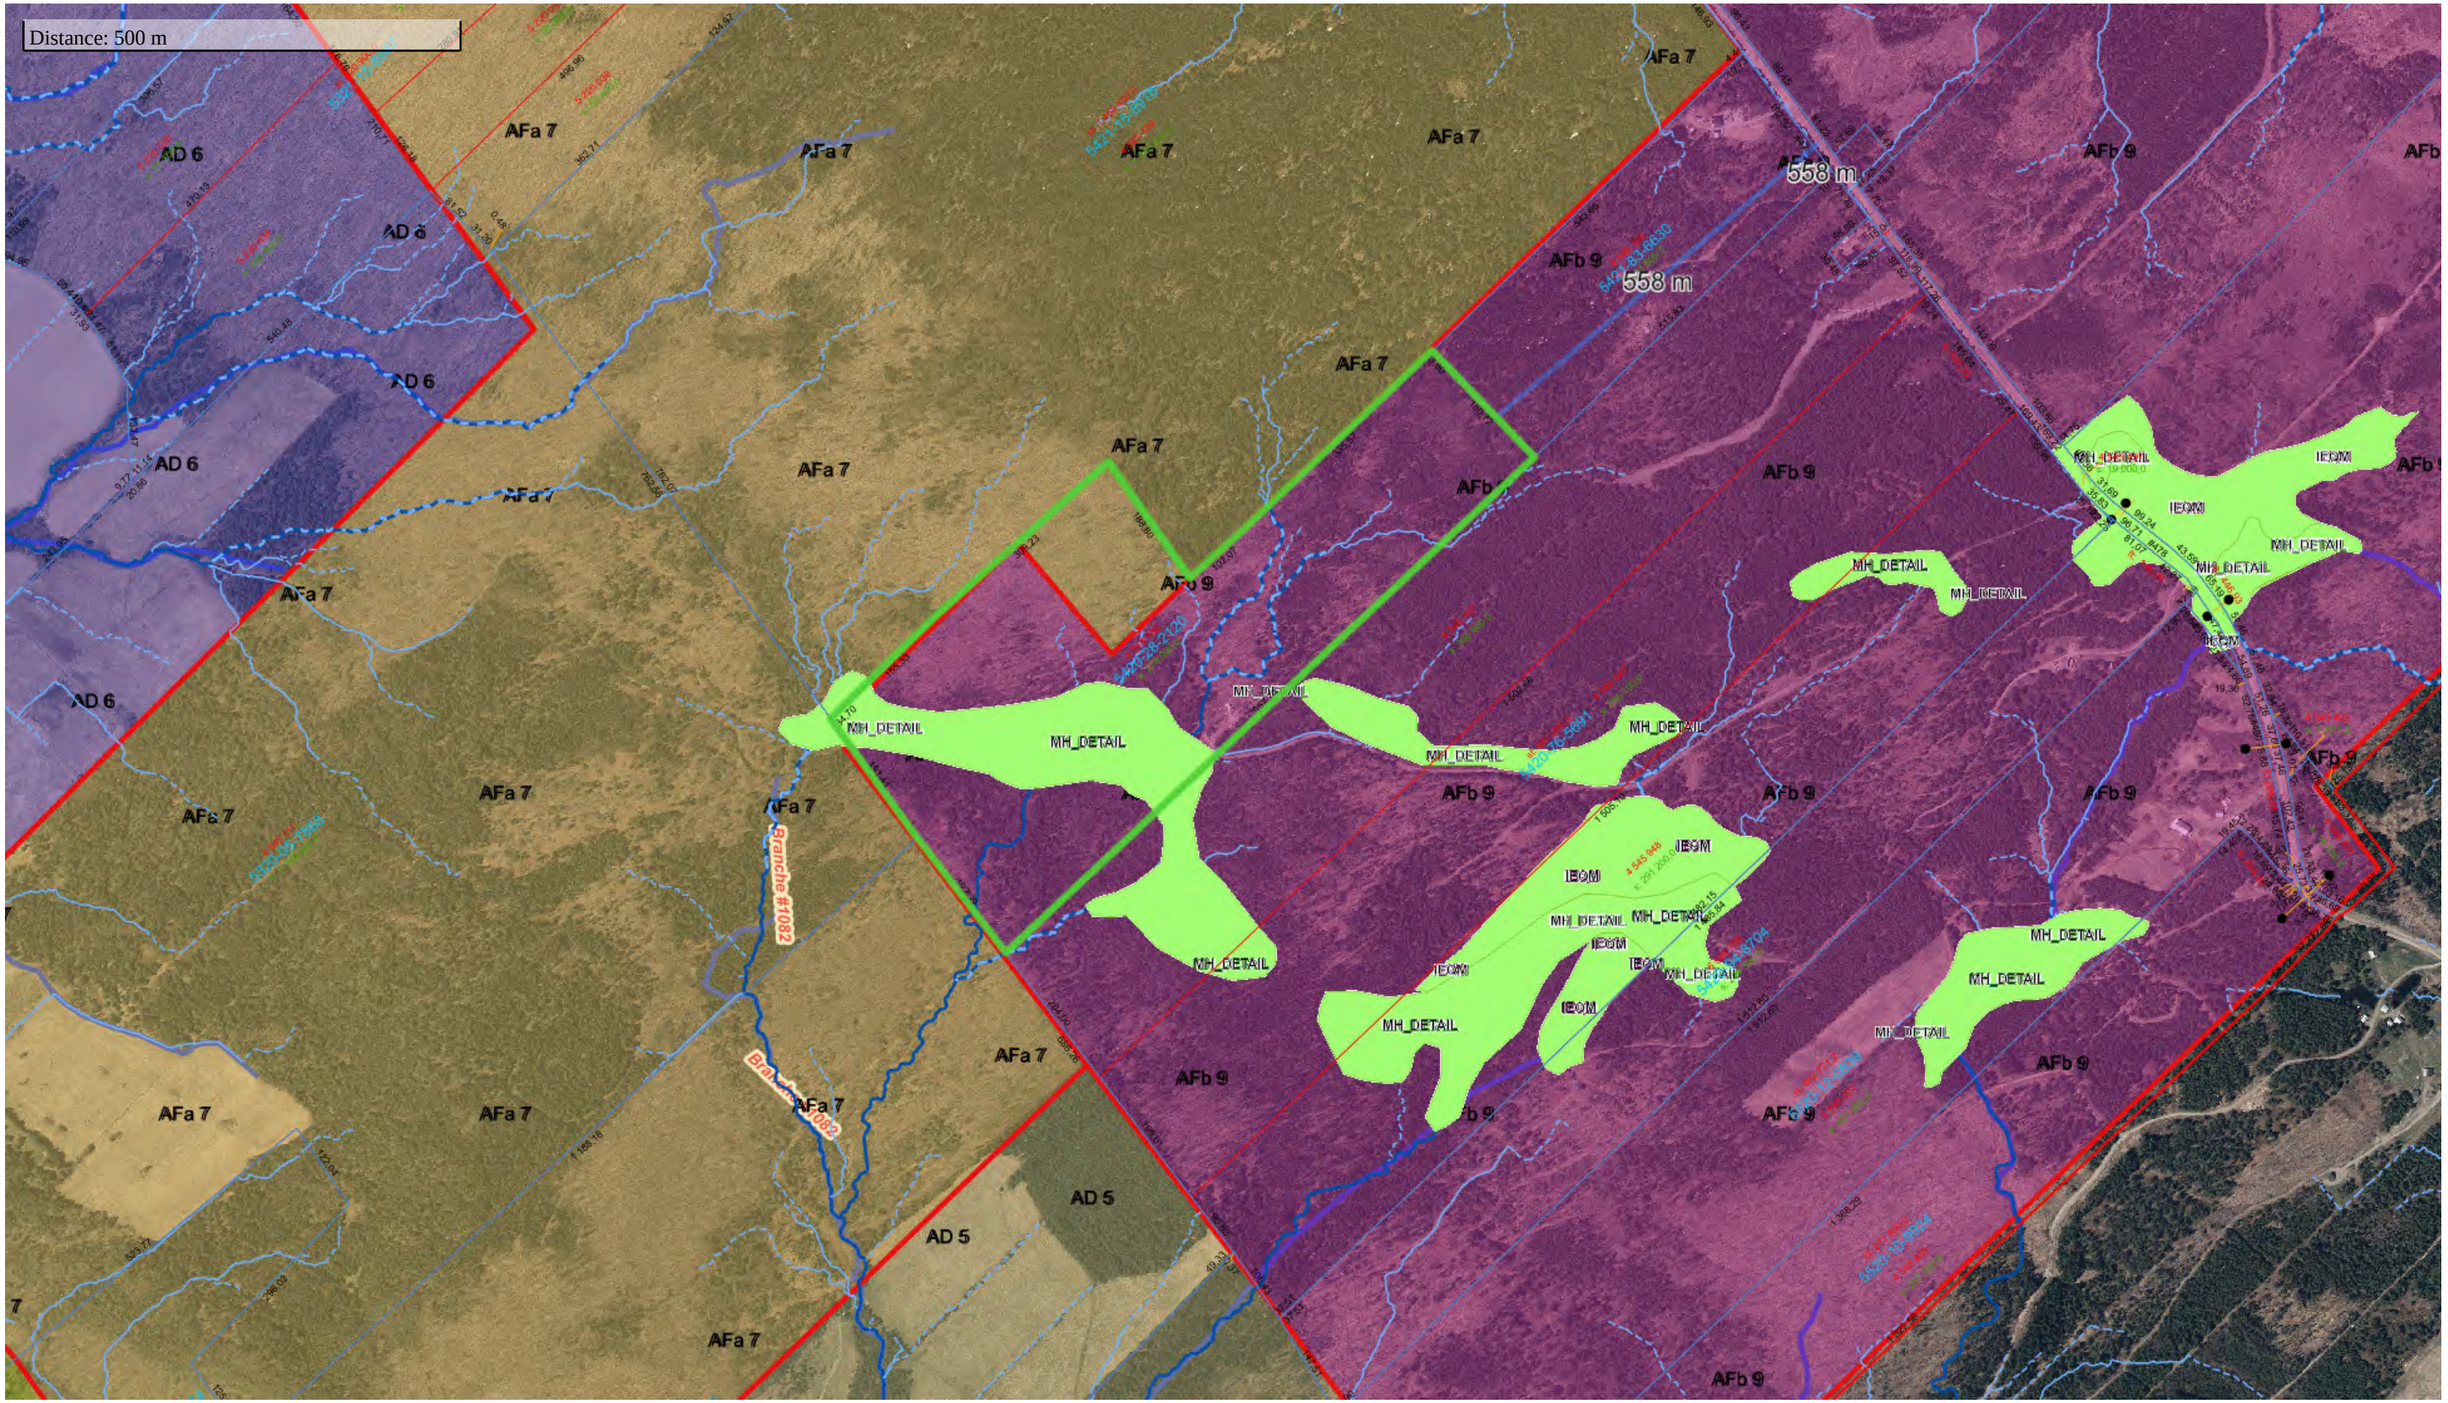

Date de mise à jour: 2025-08-12

Saint-Pierre-de-Broughton
3830, Boulevard Frontenac
Saint-Pierre-de-Broughton, QC
4184232757

Avis légal

Les renseignements cartographiques demeurent la propriété exclusive de l'organisme municipal. Ils ne peuvent être utilisés que pour la consultation. L'organisme municipal se dégage de toute responsabilité quant à la fiabilité, à l'exactitude et à la mise à jour des données cartographiques. Les données cadastrales font l'objet d'une autorisation écrite du Ministère des Ressources naturelles et de la Faune

Coralie Silvestre

De: Jessie Jacques <inspecteur@sacrecoeurdejesus.qc.ca>
Envoyé: 1 décembre 2025 11:09
À: Environnement QC
Cc: Isabelle Lessard
Objet: RE: Demande d'accès à l'information - N/Réf.: Q-0614-PH1
Pièces jointes: Permis prélèvement 015-09.pdf; Permis-C493-09.pdf; Permis-C493-09-2.pdf; Permis-LOL200022.pdf

Bonjour,

Voici les documents/informations demandés pour le lot **6 385 054** du cadastre du Québec situé à Sacré-Cœur-de-Jésus.

- Plainte de nature environnementale : Rien au dossier
- Avis d'infraction de nature environnemental : Rien au dossier
- Rapport d'étude géotechnique : Rien au dossier
- Rapport d'étude environnementale : Nous avons reçu une copie de leur demande au MELCC pour la restauration de la mine, peut-être vous avez déjà reçu ces documents du MELCC de la part de du groupe Synergis?

- Rapport d'inspection de nature environnementale : Rien au dossier

- Permis municipaux : Permis de lotissement LOL200022 (Décision CPTAQ 420095). Permis de construction C493-09 : construction d'un hangar de 50 x 60 pieds. Permis de prélèvement des eaux 015-09.

- La présence ou non de puits d'approvisionnement en eau (prise municipale ou puits privé) dans un rayon d'un kilomètre : Puits selon la carte du MELCC : puits cabane à sucre 906 9e rang, puits porcherie 924 B 9e rang nord, maison 923 9e rang nord, chalet 920 9e rang nord, 2 puits élevage 904 A 9e rang nord.

Présence de puits probable dû à la présence d'une résidence : chalet 916, 9e rang nord, plusieurs chalets 924A 9e rang nord, maison 924 9e rang nord, maison 926 9e rang nord, maison 932, 9e rang nord, maison 4416 route 112, maison 4415 route 112, maison 4421 route 112, maison 4434 route 112, maison 4436 route 112, maison 4444 route 112, maison 902 9e rang nord, industrie 4460 route 112, maison 4464 route 112, maison 4478 route 112, maison 4480 route 112, maison 4482 route 112, maison 4484 route 112, maison 4494 route 112.

- La source et l'emplacement de la prise d'eau du système d'aqueduc
La Municipalité de Sacré-Cœur-de-Jésus ne dispose pas de réseau d'aqueduc, mais les puits de la municipalité d'East Broughton sont sur son territoire. Leurs puits sont situés de part et d'autre du 6e rang sud.

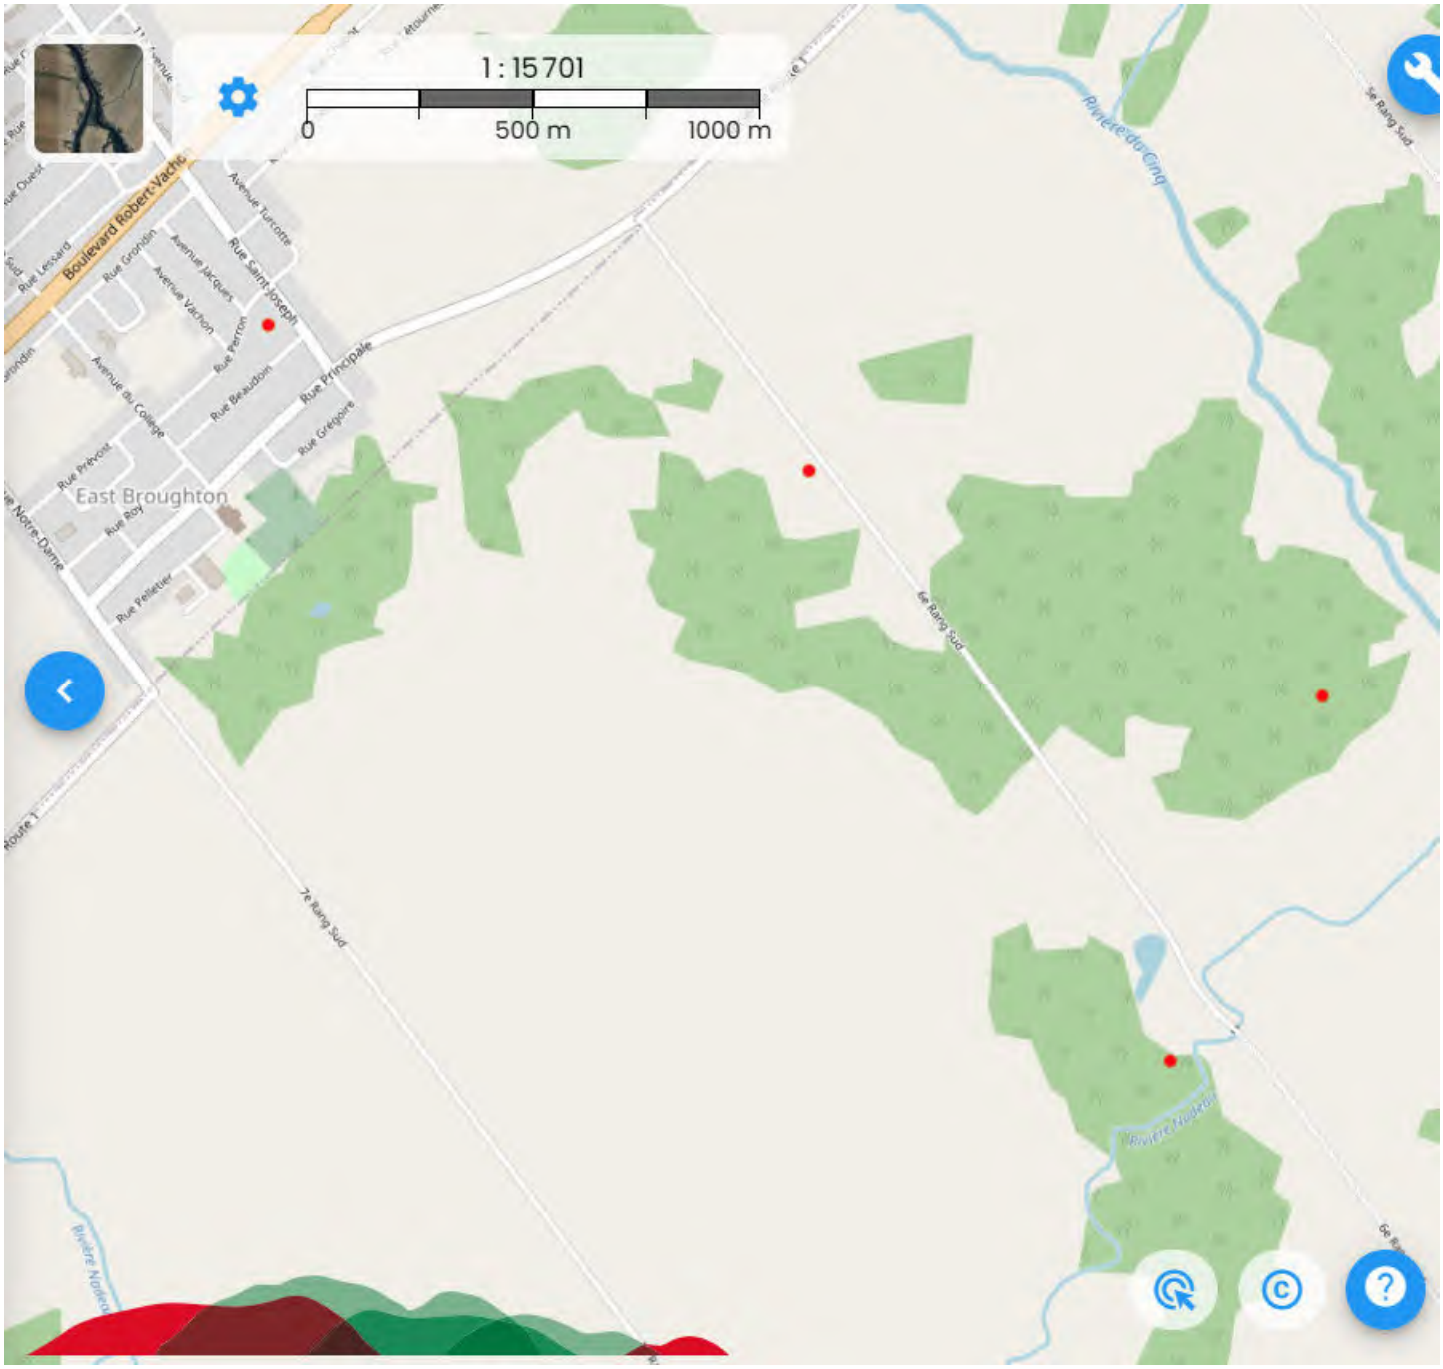

- Le zonage et la grille d'usage du site à l'étude ainsi que des propriétés adjacentes.

Le lot en question est situé dans la zone minière M2, alors que les propriétés voisines sont dans la zone Afb4 (agroforestière de type 2)

4.3.4 ZONES AGROFORESTIÈRES DE TYPE 2 (AFb)

Dans les zones AFb, sont autorisés les usages suivants :

➢ Habitations mixtes (h2)

➢ Habitations situées en zone agroforestière (h7-2)

➢ Abri sommaire en milieu boisé (h9)

➢ Commerce et service complémentaires aux activités agricoles ou forestières et liés à une entreprise agricole ou forestière (c3)

➢ Commerces et services complémentaires aux activités agricoles ou forestières (c4)

➢ Industries complémentaires aux activités agricoles ou forestières et liées à une entreprise agricole ou forestière (i3)

➢ Industries complémentaires aux activités agricoles ou forestières (i4)
➢ Services d'utilités publics (p2)
➢ Agriculture et sylviculture (a1)
➢ Exploitation minière (m1)
➢ Carrières et sablières (m2)

4.3.8 ZONES MINIÈRES (M)
Dans les zones M, sont autorisés les usages suivants :
➢ Commerces et services liés à l'exploitation minière (c2)
➢ Industries (i1)
➢ Industries liées à l'exploitation minière (i2)
➢ Services d'utilités publics (p2)
➢ Agriculture et sylviculture (a1)
➢ Exploitation minière (m1)
➢ Carrières et sablières (m2)

Si vous avez besoin de plus d'informations, n'hésitez pas à me joindre.

Au plaisir et bonne journée!

Jessie Jacques
Responsable de l'urbanisme et inspectrice municipale
Municipalité de Sacré-Cœur-de-Jésus
4118, route 112
Sacré-Cœur-de-Jésus
418-427-3447 poste 2

De : Environnement QC <environnement.qc@groupegeos.ca>
Envoyé : jeudi 27 novembre 2025 14:22
À : Isabelle Lessard <info@sacrecoeurdejesus.qc.ca>
Objet : TR: Demande d'accès à l'information - N/Réf.: Q-0614-PH1

Bonjour,

Je fais un suivi concernant cette demande.

En effet, le délai n'est pas encore dépassé, mais nous sommes en cours de réalisation d'une étude attestée pour un projet éolien et nous sommes très serrés dans les délais.

Est-ce possible d'avoir une réponse en début de semaine prochaine maximum, svp ?
Cela serait vraiment très apprécié.

Cordiales salutations,

Coralie Silvestre
Adjointe administrative – Environnement
c.silvestre@groupegeos.ca
Tél. : 418|688|8282 p.104

groupegeos.ca
Ce courriel est destiné exclusivement au(x) destinataire(s) mentionné(s.). En d'autres situations, toute utilisation, transmission ou copie est interdite. Il doit être immédiatement détruit et l'expéditeur avisé.

De : Environnement QC <environnement.qc@groupegeos.ca>
Envoyé : 18 novembre 2025 16:40
À : info@sacrecoeurdejesus.qc.ca
Objet : TR: Demande d'accès à l'information - N/Réf.: Q-0614-PH1
Importance : Haute

Bonjour,

Dans le cadre d'une évaluation environnementale de site - phase 1 pour le:

Parc Éolien de Broughton
Lot 6 385 054 du cadastre du Québec.

Nous demandons accès aux documents suivants :

- Plainte de nature environnementale
- Avis d'infraction de nature environnementale
- Rapport d'étude géotechnique
- Rapport d'étude environnementale
- Rapport d'inspection de nature environnementale
- Permis municipaux
- La présence ou non de puits d'approvisionnement en eau (prise municipale ou puits privé) dans un rayon d'un kilomètre
- La source et l'emplacement de la prise d'eau du système d'aqueduc
- Le zonage et la grille d'usage du site à l'étude ainsi que des propriétés adjacentes.

Vous trouverez en pièce jointe la procuration autorisant la présente demande.

S.v.p., nous transmettre un accusé réception avec notre numéro de référence en objet.

N'hésitez pas à communiquer avec nous pour de plus amples informations.

Meilleures salutations,

Coralie Silvestre
Adjointe administrative – Environnement
c.silvestre@groupegeos.ca
Tél. : 418|688|8282 p.104

Minute: 3188

MUNICIPALITÉ SACRÉ-COEUR-DE-JÉSUS
4118, ROUTE 112
SACRÉ-COEUR-DE-JÉSUS (QUÉBEC) G0N 1G0

Téléphone: (418) 427-3447
Télécopieur: (418) 427-4774
info@sacrecoeurdejesus.qc.ca
SACRÉ-COEUR-DE-JÉSUS

PERMIS DE LOTISSEMENT

N° demande	Ouverture	Page
DPLOL200023	2020/08/17 S	1/3

Matricule	N° permis
5618 86 3462 0 000 0000	LOL200022

-> Propriétaire

Nom : FORAGES ANDRE VACHON INC. (LES)

Adresse : 766 9E AVENUE NORD
Municipalité : EAST BROUGHTON
Province : QUÉBEC Pays : CANADA CP : G0N 1H0
Téléphone : ( ) - Tél.2 : ( ) -
Poste # Poste #
Télécopieur : ( ) -

-> Requérant

Nom : TONY FOURNIER A-G ECCE TERRA

Adresse : 85 RUE NOTRE-DAME OUEST
Municipalité : THETFORD MINES
Province : QUÉBEC Pays : CANADA CP : G6G 1J4
Téléphone : (418) 334-0393 Tél.2 : ( ) -
Poste # Poste #
Télécopieur : ( ) -

-> Arpenteur-géomètre

Nom : FOURNIER TONY

Adresse : 85 RUE NOTRE-DAME OUEST
Municipalité : THETFORD MINES
Province : QUÉBEC Pays : CANADA CP : G6G 1J4
Téléphone : ( ) - Poste #
Tél.2 : ( ) - Poste #
Télécopieur : ( ) -
Courriel :

N° du plan :
N° de minute :
Date du plan : / /

-> Emplacement des travaux

*Si même que le "Propriétaire", ne pas remplir cette section

N° civique: 918
Type et nom de voie: 9e Rang Nord
Municipalité: SACRÉ-COEUR-DE-JÉSUS
Appartement:
CP: G0N 1G0
N° Matricule apparaissant au rôle: 5618 86 3462 0 000 0000
N° lot 1: 4544459
Frontage: 588.51 Mètres
N° lot 2:
N° lot 3:
Profondeur: Mètres
Désignation secondaire:
Superficie: 564200.00 Mètres carrés
Nom du cadastre:
Zone agricole: En entier
Zone municipale: M 2
Nombre d'étages du bâtiment :
Aire de plancher : m³
Année de construction :
Nombre de logements :

Description du bâtiment ou des travaux :

Division du lot 4 544 459 en 2 lots distincts : 6 385 053 et 6 385 054. Ce dernier sera aliéné en vertu de l'autorisation #420095 émise par la CPTAQ le 11 octobre 2019.

Initiales du fonctionnaire désigné SB Initiales du requérant _____ Date 2020-08-17

MUNICIPALITÉ SACRÉ-COEUR-DE-JÉSUS
4118, ROUTE 112
SACRÉ-COEUR-DE-JÉSUS (QUÉBEC) G0N 1G0

Téléphone: (418) 427-3447
Télécopieur: (418) 427-4774
info@sacrecoeurdejesus.qc.ca
SACRÉ-COEUR-DE-JÉSUS

PERMIS DE LOTISSEMENT

N° demande	Ouverture	Page
DPLOL200023	2020/08/17	S 3/3

Matricule	N° permis
5618 86 3462 0 000 0000	LOL200022

DÉCLARATION ET SIGNATURES

DÉCLARATION DU PROPRIÉTAIRE OU DU REQUÉRANT

Je ECCE TERRA TONY FOURNIER A-G, soussigné(e) déclare que les renseignements donnés dans le présent document sont, à tous égards, vrais, exacts et complets et que je me conformerai aux dispositions du présent permis ou certificat, aux règlements municipaux en vigueur et à tous les codes, lois et règlements applicables au projet.

Je reconnais qu'il y a deux (2) copies authentiques du présent document dûment signées et paraphées. J'accepte que la production d'une seule suffise pour faire preuve de son contenu.

21/05/2020 _____ _____
Date Heure Signature du propriétaire ou du requérant

RÉSERVÉ À L'USAGE DE LA MUNICIPALITÉ

CONFORMITÉ AU RÈGLEMENT DE CONTRÔLE INTÉRIMAIRE

Conforme ☐ Non conforme ☐ Sans objet ☒

STEEVE BRETON
Signature du fonctionnaire désigné

CONFORMITÉ AUX RÈGLEMENTS MUNICIPAUX

Approuvé ☒ Refusé ☐

2020-08-17
Date

STEEVE BRETON
Signature du fonctionnaire désigné

DÉCISION :

Accordé ☒ Refusé ☐ Annulé ☐

Coût de la demande $ 60.00

N° reçu CE/2000069

Date d'émission: 2020/08/17
En vigueur jusqu'au: 2021/08/17

STEEVE BRETON
Signature du fonctionnaire désigné

Date travaux terminés _____ **Initiales** _____

Initiales du fonctionnaire désigné SB *Initiales du requérant* _____ *Date* 2020-08-17

- COÛT PROBABLE DES TRAVAUX $50.000

Compléter 1 et 2 dans tous les cas

3- Permis demandé: nouvelle construction et/ou agrandissement

3.1 PLANS (vérifier si votre règlement municipal exige de fournir un plan de location et/ou construction)

PLANS FOURNIS: OUI ☑ NON ☐

3.2 NATURE DES TRAVAUX:

DESCRIPTION DES TRAVAUX À EXÉCUTER Construction neuve Industrielle en bois rond

3.3 DESCRIPTION DU BÂTIMENT: (nouvelle construction et/ou agrandissement, partie agrandie).

UNITÉ DE MESURE UTILISÉE: PIED ☑ MÈTRE ☐ (SI AUTRE, SPÉCIFIEZ) .....

- Y AURA-T-IL UN SOUS-SOL	—	HAUTEUR	
- ÉPAISSEUR DU SOLAGE	8"		
- COMBIEN D'ÉTAGES (sans compter le sous-sol)	—		
- LONGUEUR FAÇADE AVANT	50'	FAÇADE ARRIÈRE	
CÔTÉ DROIT	60'	CÔTÉ GAUCHE	
- LONGUEUR COUR AVANT		COUR ARRIERE	
COUR LATÉRALE DROITE		COUR LATÉRALE GAUCHE	
- NOMBRE TOTAL DE PIÈCES PRÉVUES		CHAMBRES À COUCHER	
- QUEL TYPE DE CHAUFFAGE		CHAUFFAGE AUXILIAIRE	
- Y AURA-T-IL UN FOYER		SOUS-SOL FINI	
- FINITION EXTÉRIEURE: MURS	tôle	TOITURE	tôle
- Y AURA-T-IL UN GARAGE		ABRI D'AUTO	

- AUTRES .....

X

7- Permis demandé pour: (SOIT PISCINE, ENSEIGNE,

- SPECIFIER .....

DONNER LES DÉTAILS REQUIS AU RÈGLEMENT: .....

Remplir dans tous les cas

CROQUIS (I
POUR NOUVELLE CO

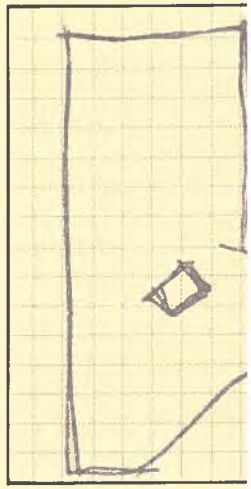

DÉCLARATION

JE, SOUSSIGNÉ(E), CERTIFIE QUE LES RENSEIGNEMENTS DONNÉS DANS LE PRÉSENT DOCUMENT SONT, À TOUS ÉGARDS, VRAIS, EXACTS ET COMPLETS.

SIGNÉ À Sainte-Anne-du-Lac

LE 11 mai 2009

PROPRIÉTAIRE OU REPRÉSENTANT AUTORISÉ

Réservé (à la municipalité)

LA PRÉSENTE DEMANDE DE PERMIS A ÉTÉ: SI REFUSÉE, DONNER L

APPROUVÉE, LE .....

REFUSÉE, LE .....

SIGNÉ: .....
(INSPE

COÛT DU PERMIS ..... REÇU N° .....

DATES DES VISITES D'INSPECTION 1 ..... REMARQUES .
2 .....
3 .....

LA PRÉSENTE DEMANDE EST CONFORME À LA RÉGLEMENTATION DE LA MUNICIPA

CERTIFIÉ LE 11 mai 2009 SIGNÉ Reserve

NOM: Forage Andre Vachon

ADRESSE: 766 9e ave Nord East Broughton

CODE POSTAL: G0N1G0 TÉL.: 427 2506

N° LOT: BROS 13-B-P

N° MATRICULE: 5618-97-31

PERMIS N°: C493-09

RAPPORT D'ÉVALUATION	COÛT PERMIS $ 15	COÛT D'ENTRÉE D'EAU $	CERTIFICAT $	TOTAL $ 15	REÇU N° CR/000057

MUNICIPALITÉ DE Sacre coeur de Jésus

PERMIS N° C 493 NUMÉRO AU RÔLE 5618-97

1- Codes de référence

- COCHER LES ITEMS CONCERNÉS, AU MOINS UNE CASE POUR CHACUNE DES TROIS COLONNES, (DEUX PREMIÈRES COLONNES POUR LOTISSEMENT).

PERMIS DEMANDÉ POUR	USAGE PRINCIPAL	GENRE DE CONSTRUCTION
☑ NOUVELLE CONSTRUCTION	☐ RÉSIDENTIEL	☐ RÉSIDENCE
☐ AGRANDISSEMENT	☑ COMMERCIAL	☐ HANGAR, REMISE
☐ RÉPARATION-MODIFICATION	☐ INDUSTRIEL	☐ GARAGE
☐ DÉMOLITION	☑ AGRICOLE agriculteur	☑ ENTREPÔT
☐ LOTISSEMENT	☐ VILLÉGIATURE	☐ PORCHERIE
☐ AUTRE	☐ AUTRE	☐ POULAILLER
		☐ AUTRE .....

N° DE LOT BROS 13-B-P TERRAIN CADASTRE: OUI ☐ NON ☐

SUPERFICIE DU TERRAIN ..... (INDIQUER SI: PIEDS, MÈTRES, ARPENTS, ETC.).

2- Renseignements

2.1 PROPRIÉTAIRE

NOM Forage Andre Vachon

ADRESSE 766 9e ave Nord East Broughton

CODE POSTAL G0N1G0 TÉLÉPHONE 427 2506

2.2. LOCALISATION DU TERRAIN (où les travaux seront réalisés).

ADRESSE 918 9e Rang Nord

2.3 EXÉCUTION DES TRAVAUX (entrepreneur, ou arpenteur, selon le cas).

NOM Donald Becotte

X ADRESSE Black Lake

CODE POSTAL ..... TÉLÉPHONE 334 2477

SI ZONAGE, N° DE LA ZONE (SI DISPONIBLE) .....

2.4 AUTRES DÉTAILS (si applicables)

4- Permis demandé pour réparation ou modification

4.1. DESCRIPTION DES TRAVAUX:

.....

.....

.....

4.2 CHANGEMENTS

EST-CE QUE LES RÉPARATIONS APPORTERONT DES CHANGEMENTS:

(OUI OU NON)

- AU NOMBRE DE PIÈCES ..... SI OUI, NOUVEAU TOTAL DES PIÈCES .....
- AU NOMBRE DE CHAMBRES À COUCHER ..... SI OUI, NOMBRE DE CHAMBRES À COUCHER
  AVANT LES RÉPARATIONS ..... APRÈS LES RÉPARATIONS .....
- AU GENRE DE CHAUFFAGE ..... SI OUI, NOUVEAU CHAUFFAGE .....
- À LA FINITION EXTÉRIEURE
  DES MURS ..... SI OUI, NOUVELLE FINITION .....
  DE LA TOITURE ..... SI OUI, NOUVELLE FINITION .....
- À L'UTILISATION ..... SI OUI, NOUVELLE UITLISATION .....

5- Permis demandé pour démolition

- DÉCRIRE LE BÂTIMENT À DÉMOLIR

GENRE DE BÂTIMENT .....

LONGUEUR ..... LARGEUR .....

6- Permis demandé pour lotissement

- DANS PRESQUE TOUS LES CAS, L'ARPENTEUR-GÉOMÈTRE PRÉPARE TOUT LE DOSSIER VOULU COMPRENANT LES PLANS ET LES CERTIFICATS À ÉMETTRE POUR LA M.R.C. SI NON, VÉRIFIER LE RÈGLEMENT MUNICIPAL ET DONNER CI-APRÈS LES DÉTAILS REQUIS ET NON DÉJÀ INDIQUÉS AUX ITEMS 1,2

.....

.....

DEMANDE DE PERMIS
OUVRAGES INDIVIDUELS DE CAPTAGE DES EAUX SOUTERRAINES

MUNICIPALITÉ DE Sacre coeur de Jesus

N° D'IDENTIFICATION DU PUITS (RÉF. MENV)

	N° DE LA MUNICIPALITÉ	ANNÉE	SÉQUENCE
PERMIS N° 015-09	31130	2009	016

NATURE DE LA DEMANDE (PERMIS) POUR 20 PERSONNES ET MOINS

- ☐ Forage d'un puits tubulaire scellé
- ☐ Forage d'un puits tubulaire
- ☐ Installation d'un puits de surface scellé
- ☐ Autres (précisez): _____
- ☐ Installation d'une pointe filtrante
- ☐ Captage de source
- ☐ Obturation d'ouvrages de captage inutilisés

IDENTIFICATION DU REQUÉRANT

Nom: Forage Andri Vachon
Adresse: 766 9e ave. Nord E. Broughton
N° de matricule: 5618-9731
N° de téléphone: (418) 427 2506
Date: 28 05 09

TERRAIN

N° de lot: BR08 13-B-P Rang: Rang 8 Canton: Broughton
Lot distinct: ☑ Oui ☐ Non Largeur: _____ (m) Profondeur: _____ (m) Superficie: _____ (m²)
Zonage: ☐ Zone blanche ☐ Zone verte (agricole) ➜ ☐ Autorisation ☐ Déclaration
Zone inondable: ☐ Oui ☐ Non **Zonage municipal:** N° de la zone: _____

EXÉCUTANT DES TRAVAUX

☐ Propriétaire ou donneur d'ouvrage ☐ Entrepreneur licencié (excavateur) ☐ Puisatier ☐ Installateur d'équipement de pompage
☐ Autres (précisez): _____

Nom: Forage Nelson Gagné
Adresse: 918 9e Rang Nord Sacré coeur de Jesus
N° de licence R.B.Q.: 8002-8855-96
Code postal: G0W 1C0
N° de téléphone : (418) 427-2296
N° de télécopieur: (418) 427-4253
N° d'entreprise - NEQ: 114 115 4915

LOCALISATION DU CAPTAGE

Adresse civique: 918 9e Rang Nord

Municipalité: Sacré coeur de Jesus
Lot: BR08 13 B -P
Rang: 8
Cadastre: Broughton

Coordonnées UTM ☐ Zone: _____
Longitude - Latitude ☐ Longitude X: _____
Latitude Y: _____
Volume journalier maximum projeté: _____ (m³)
Données facultatives:
NAD27 ☐ NAD83 ☐

PLAN DE LOCALISATION

Le plan de localisation doit montrer la distance de l'ouvrage de captage par rapport à tout système étanche et non étanche de traitement des eaux usées (incluant ceux des voisins).
S'il y a des parcelles en culture, indiquer la distance entre la parcelle et l'ouvrage de captage.

PLAN DE LOCALISATION

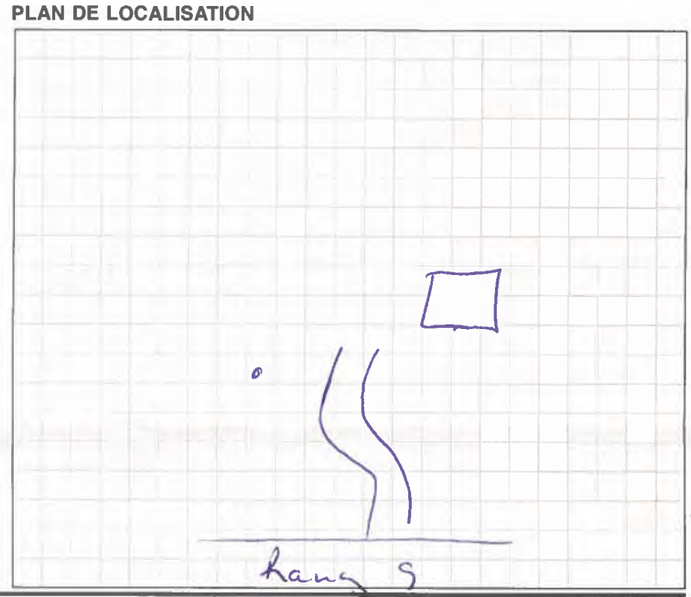

DÉCLARATION DU PROPRIÉTAIRE OU DE SON REPRÉSENTANT AUTORISÉ

Je, soussigné(e), déclare que les renseignements ci-haut donnés sont exacts et que si le permis m'est accordé, je me conformerai aux dispositions des règlements municipaux et provinciaux en vigueur en conformité des dispositions du règlement sur le captage des eaux souterraines (Q-2, r 1.3).

Signature: _____ Date: _____

À L'USAGE DE LA MUNICIPALITÉ

☐ Demande approuvée le: 28 05 09
☐ Demande refusée le: _____
Durée du permis: _____
Coût du permis: 40 00 $
Signature: Renaud Breton
Inspecteur municipal

RAPPORT D'INSPECTION

Commentaires: _____
Date: _____
Signature: _____
Inspecteur

Imprimerie CCL (418) 683-2175 / 1-800-463-4578 — M-223

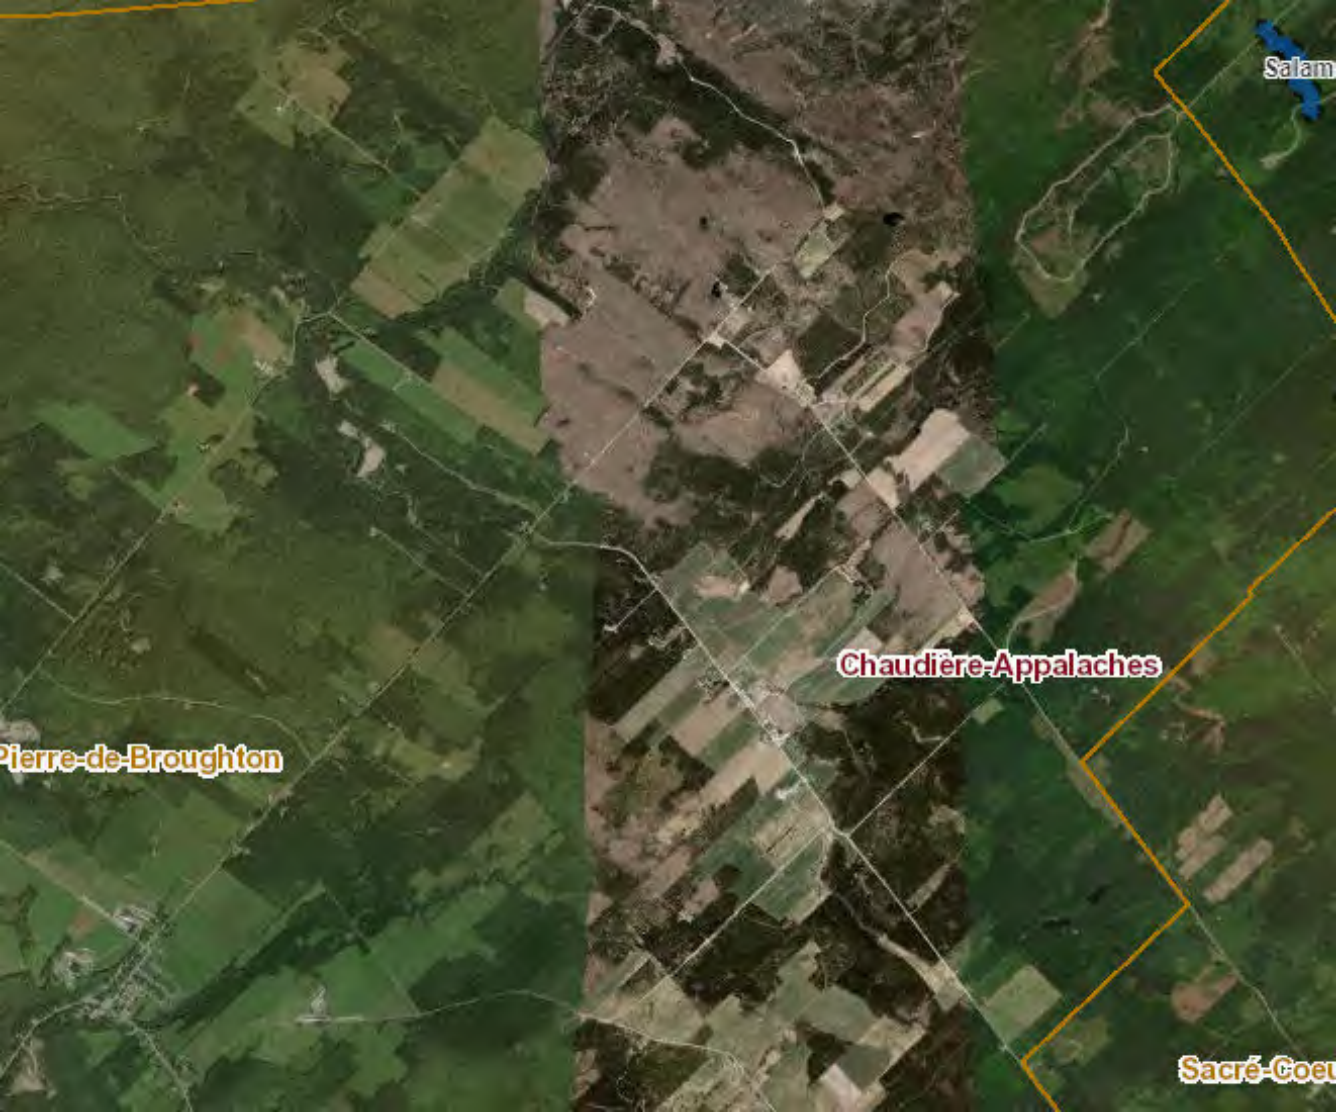
Salam
Chaudière-Appalaches
Pierre-de-Broughton
Sacré-Coeu

sse ou un
Salamandre sombre du Nord
Hirondelle de rivage
Salamandre sombre du Nord
Saint-Pierre-de-Broughton
Chaudière-Appalaches
rd
Salamandre sombre du Nord
Thetford Mine

erre-de-Broughton
Chaudière-Appalaches
ndre sombre du Nord

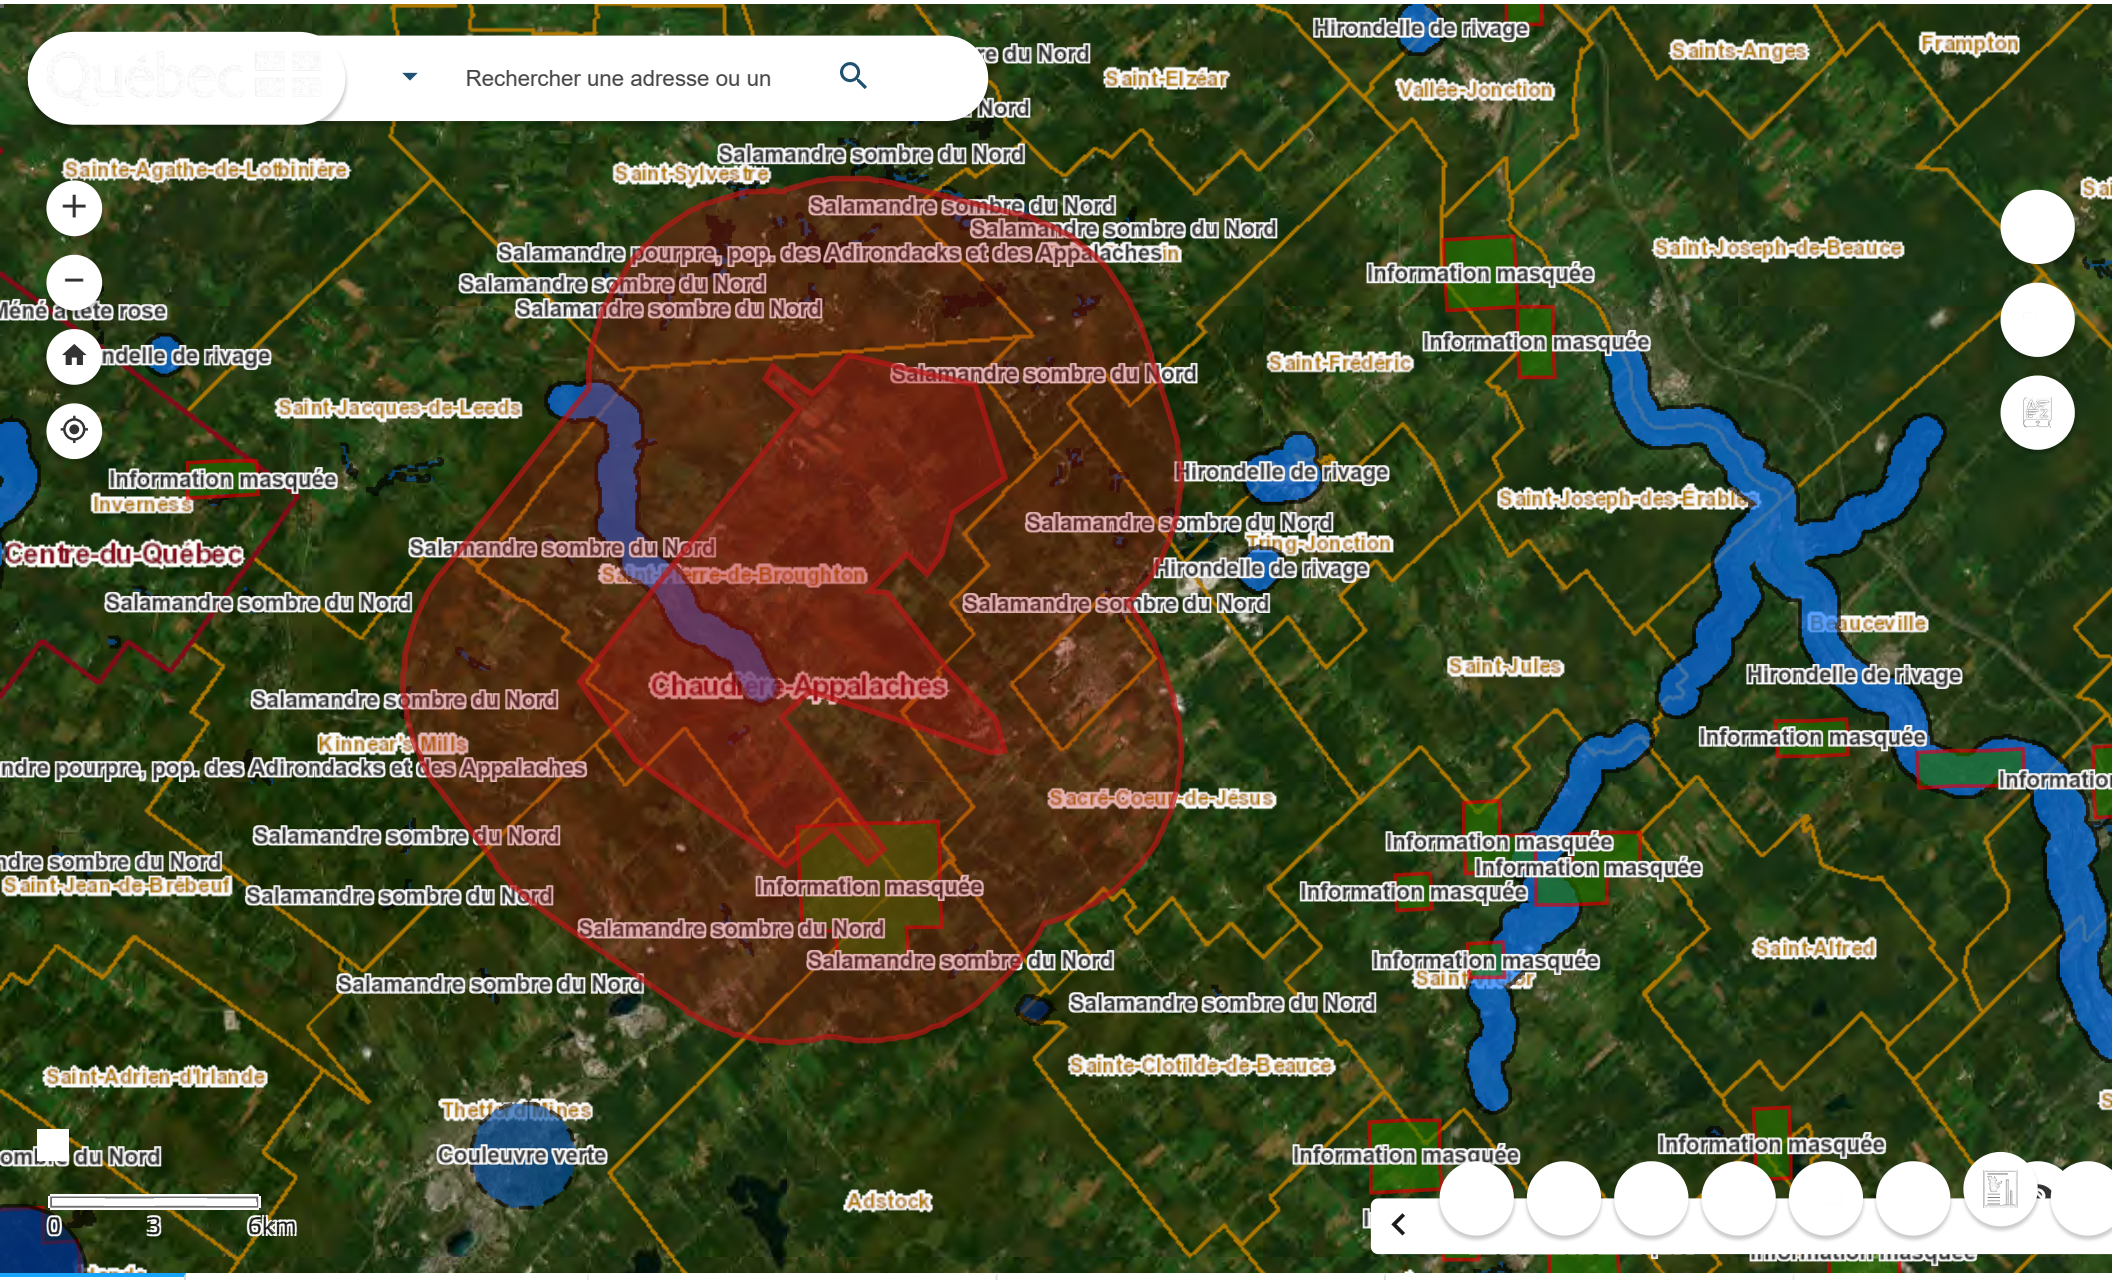

Projet | Occurrences floristiques | Occurrences floristiqu... | Occurrences fauniques | Occurrences fauniques...

Tracez les limites du projet

Recommencer à zéro

Distance de la zone tampon à appliquer

5 Kilomètres

ANNEXE 5
AUTRES DOCUMENTS PERTINENTS

LES GRANDES AFFECTATIONS DU TERRITOIRE

Légende

- Limites municipales
- Routes
- Lacs
- Zones inondables
- Cours d'eau
- Aire d'affectation agricole
- Aire d'affectation agricole dynamique
- Aire d'affectation agroforestière de type 1
- Aire d'affectation agroforestière de type 2
- Aire d'affectation agroforestière de type 3
- Affectation îlot déstructuré avec morcellement
- Affectation îlot déstructuré sans morcellement
- Périmètre d'urbanisation
- Affectation Pôle récréotouristique du Mont Adstock
- Affectation minière éducative
- Aire d'affectation Sentiers Pédestres des 3 Monts de Coleraine
- Aire d'affectation de villégiature
- Aire d'affectation forestière
- Aire d'affectation minière
- Aire d'affectation rurale de service
- Aire d'affectation récréo-minière
- Aire d'affectation récréoforestière
- Aire d'affectation récréotouristique
- Aire d'affectation récréotouristique en milieu agricole
- Aire d'affectation réserve écologique de la Serpentine-de-Coleraine
- Aire d'affectation Conservation Complémentaire à la Réserve Écologique de la Serpentine-de-Coleraine

Les affectations agroforestières de type 1 représentent les secteurs où il est possible d'implanter une résidence sur une unité foncière de 20 hectares et plus.

Les affectations agroforestières de type 2 représentent les secteurs où il est possible d'implanter une résidence sur une unité foncière de 10 hectares et plus.

Les affectations agroforestières de type 3 représentent les secteurs où il est possible d'implanter une résidence sur une unité foncière de 5 hectares et plus.

N
W E
S

0 2,5 5 10 km

Numéro du règlement	Objet du règlement	Entrée en vigueur
150	Nouvelle cartographie du schéma d'aménagement numéro 75	11 février 2014
151	Agrandissement du périmètre d'urbanisation de la municipalité de Saint-Jacques-de-Leeds	20 mars 2014
152	Agrandissement du périmètre d'urbanisation de la municipalité de Saint-Jacques-de-Leeds	16 mai 2014
154	Modification des limites de l'affectation Pôle récréotouristique du Mont Adstock	20 mars 2015
155	Identification d'une nouvelle affectation récréotouristique en milieu agricole	13 novembre 2014
158	Modification des limites reliées à la réserve écologique de la Serpentine-de-Coleraine et retrait de terrains de l'affectation minière vers l'affectation forestière	12 novembre 2015
163	Ajout de l'affectation rurale de service Mines en remplacement d'une partie de l'affectation forestière dans la ville de Thetford Mines	17 octobre 2016
166	Rectification des limites des affectations forestière et de villégiature dans la municipalité de Saint-Joseph-de-Coleraine, secteur rivière Ashberham	17 octobre 2016
167	Modification des limites du périmètre d'urbanisation et de l'affectation forestière dans la municipalité de Saint-Joseph-de-Coleraine	17 octobre 2016
170	Remplacement de certaines parties des affectations d'aménagement de réserve par des affectations minières et par une affectation forestière dans la municipalité d'East Broughton	22 mars 2018
176	Modification des limites des affectations récréo-minière et industrielle sur le territoire de la ville de Thetford Mines et rectification des limites des affectations forestière et agroforestière de type 2 sur le territoire de la municipalité de Saint-Pierre-de-Broughton	16 octobre 2017
177	Modification de certains éléments de l'affectation Pôle récréotouristique du mont Adstock	18 avril 2018
180	Agrandissement du périmètre d'urbanisation de la municipalité de Kinnear's Mills	8 mai 2018
182	Remplacement d'une partie de l'affectation forestière par une nouvelle partie de l'affectation rurale de service dans le secteur de la rue Flintkote sur le territoire de la ville de Thetford Mines	3 juillet 2018
183	Modification des limites des périmètres d'urbanisation de Saint-Joseph-de-Coleraine	6 février 2019
189	Modification des limites du périmètre d'urbanisation de Sainte-Clotilde-de-Beauce	16 mars 2019
197	Modification des limites des affectations forestière et de villégiature dans la municipalité de Saint-Joseph-de-Coleraine, secteur rivière Ashberham	26 août 2020
199	Modification des limites du périmètre d'urbanisation de Sainte-Clotilde-de-Beauce	1er décembre 2020
202	Modification les limites des affectations "Agroforestière de type 1" et "Récréoforestière" dans la municipalité de Sacré-Coeur-de-Jésus	4 mai 2021
210	Création d'une aire d'affectation minière éducative dans le secteur de la BC-1 à Thetford Mines	08-sept-23
213	Création d'une aire d'affectation de villégiature à Saint-Joseph-de-Coleraine secteur de la rivière Saint-François	5 décembre 2023
215	Modification des limites des affectations forestière et de villégiature dans la municipalité d'Adstock, secteur Grand Lac Saint-François	23 janvier 2024

Service de l'aménagement du territoire

Cette carte en annexe (Annexe A) fait partie intégrante du règlement numéro 75,

Authentifié le 22 août 2024

Préfet

Rick lavergne, Directeur général et greffier-trésorier

Ce produit comporte de l'information géographique de base provenant du gouvernement du Québec

© Gouvernement du Québec, tous droits réservés

MRC des Appalaches

par: Renée Vachon
14 août 2024

MELCCFP – Aires protégées et AMCE au Québec (version du 31 mars 2025)

Les données du Registre des aires protégées et des AMCE ont été mises à jour en date du 31 mars 2025 sur le site Données Québec.

Province de Québec | Abitibi-Témiscamingue | Bas-Saint-Laurent | Capitale-Nationale | Centre-du-Québec | Chaudière-Appalaches | Côte-Nord | Estrie | Gaspésie - Îles-de-la-Madeleine | Lanaudière | Laurentides | Laval | Mauricie

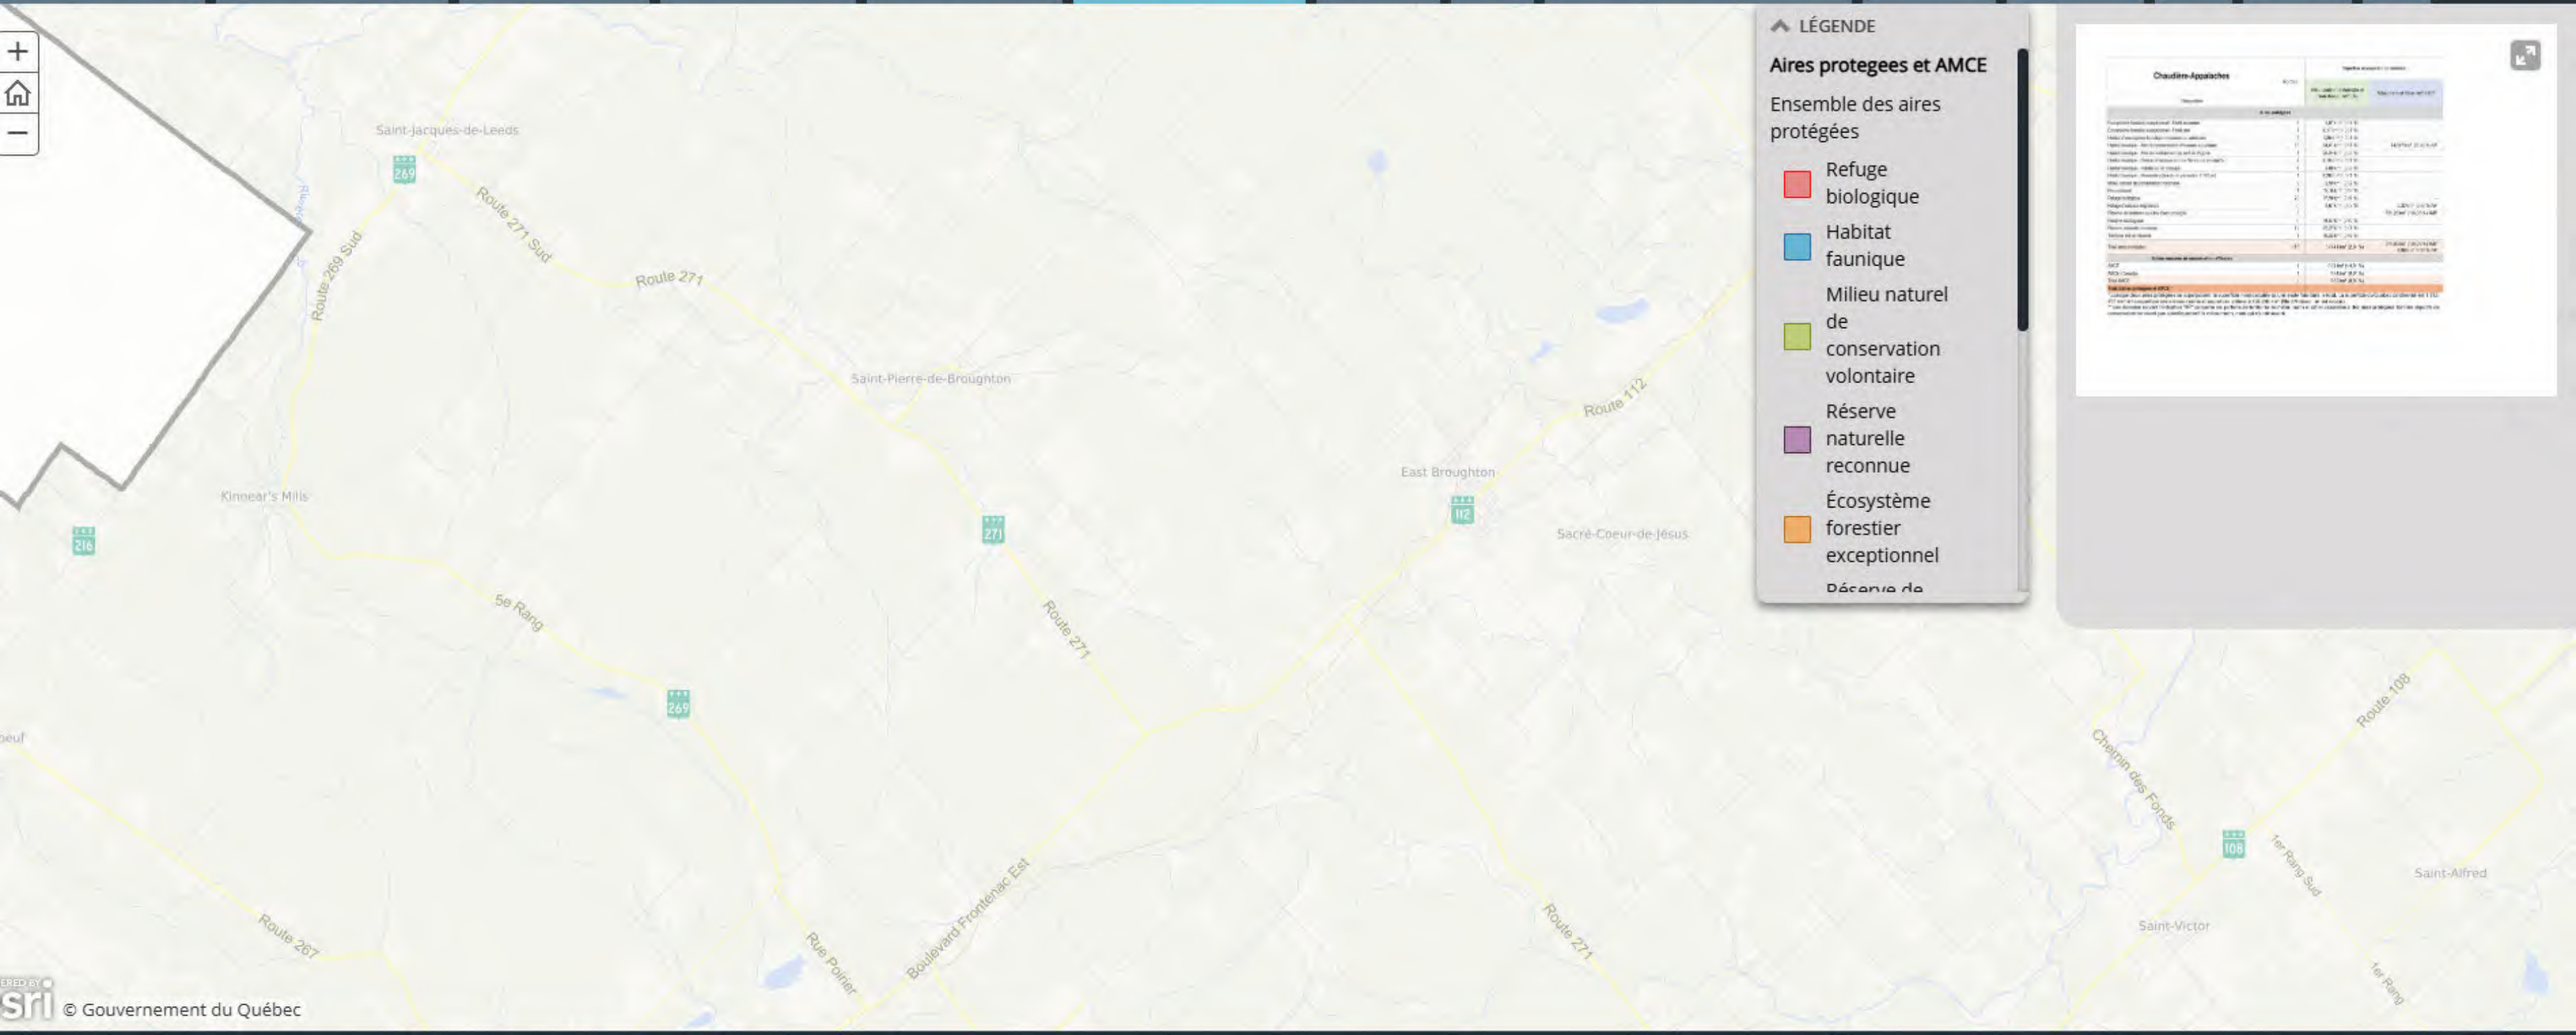

Rechercher un lieu ou une couche de données

Réseau hydrographique du Québec ...

Hydrographie linéaire

Cours d'eau intermittents (Rivières, ruisseaux, etc.)

Cours d'eau permanents (Fleuve, lacs, rivières,...

Sens d'écoulement des cours d'eau

Hydrographie surfacique

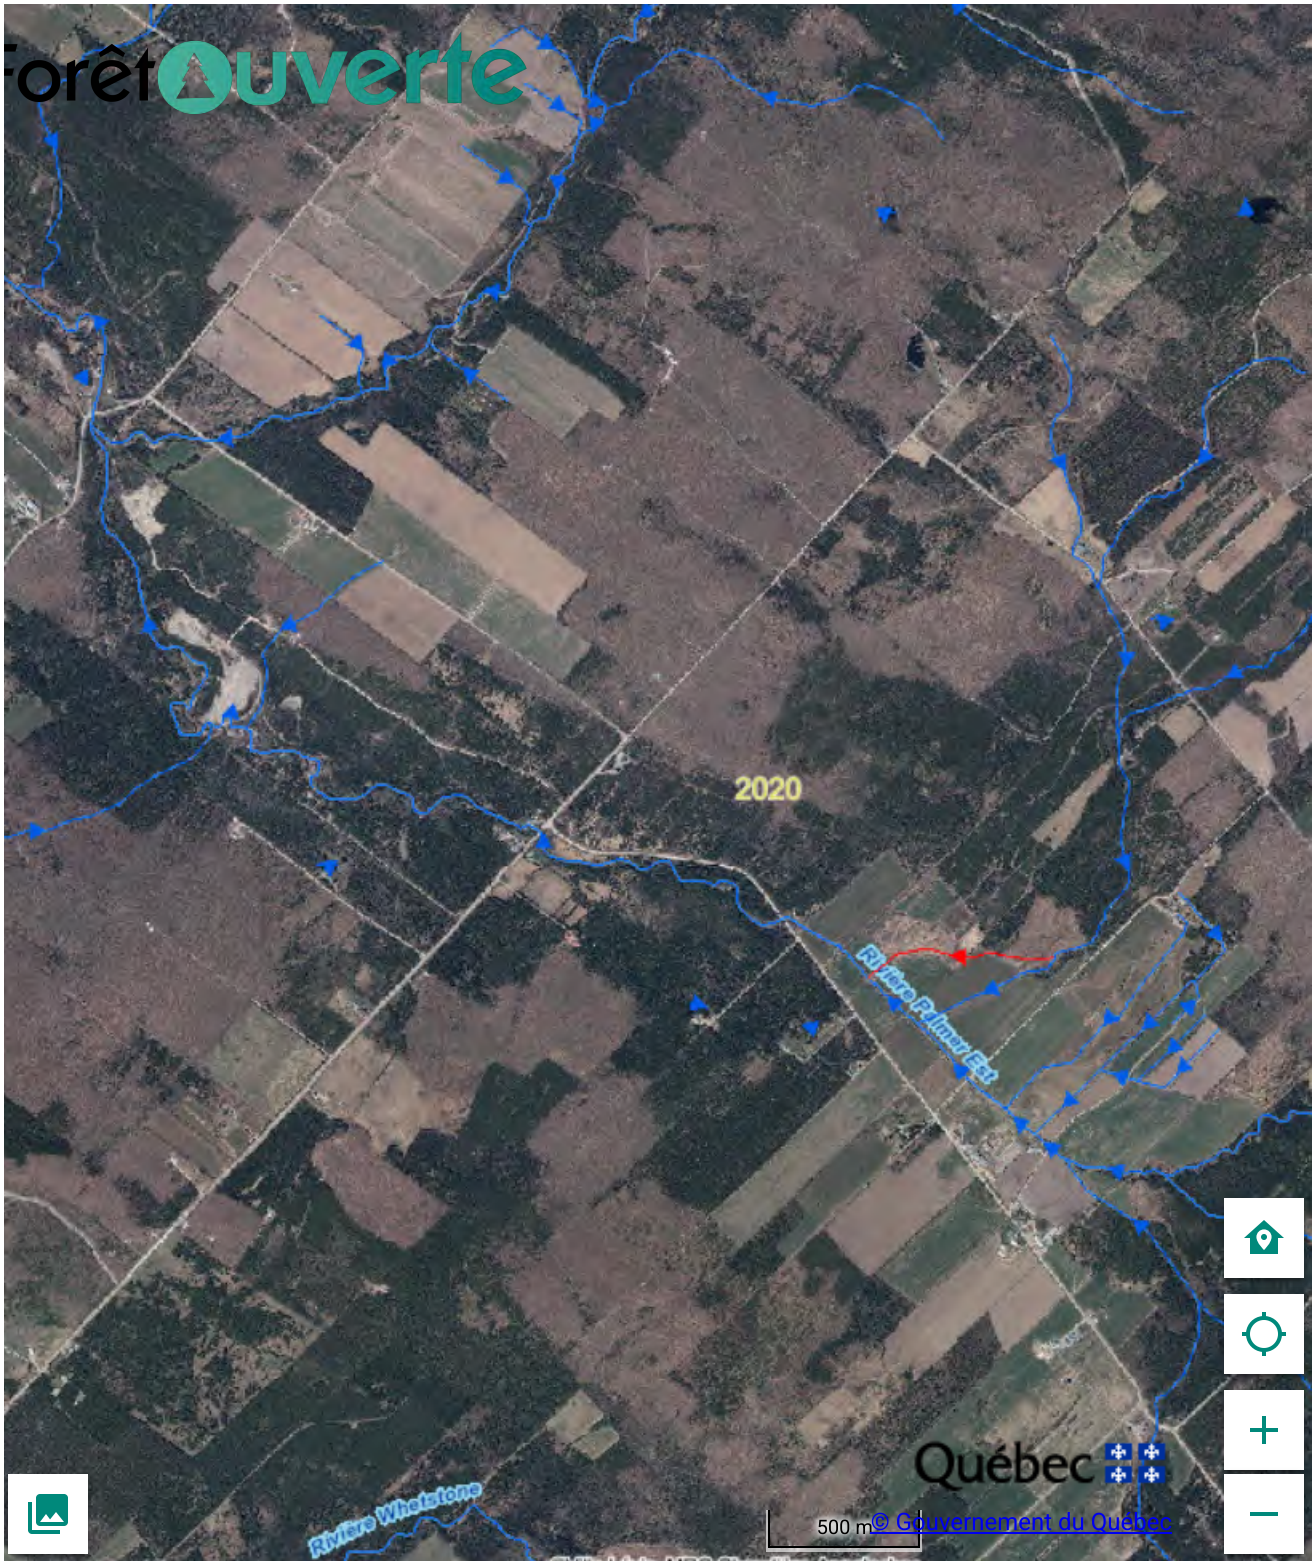

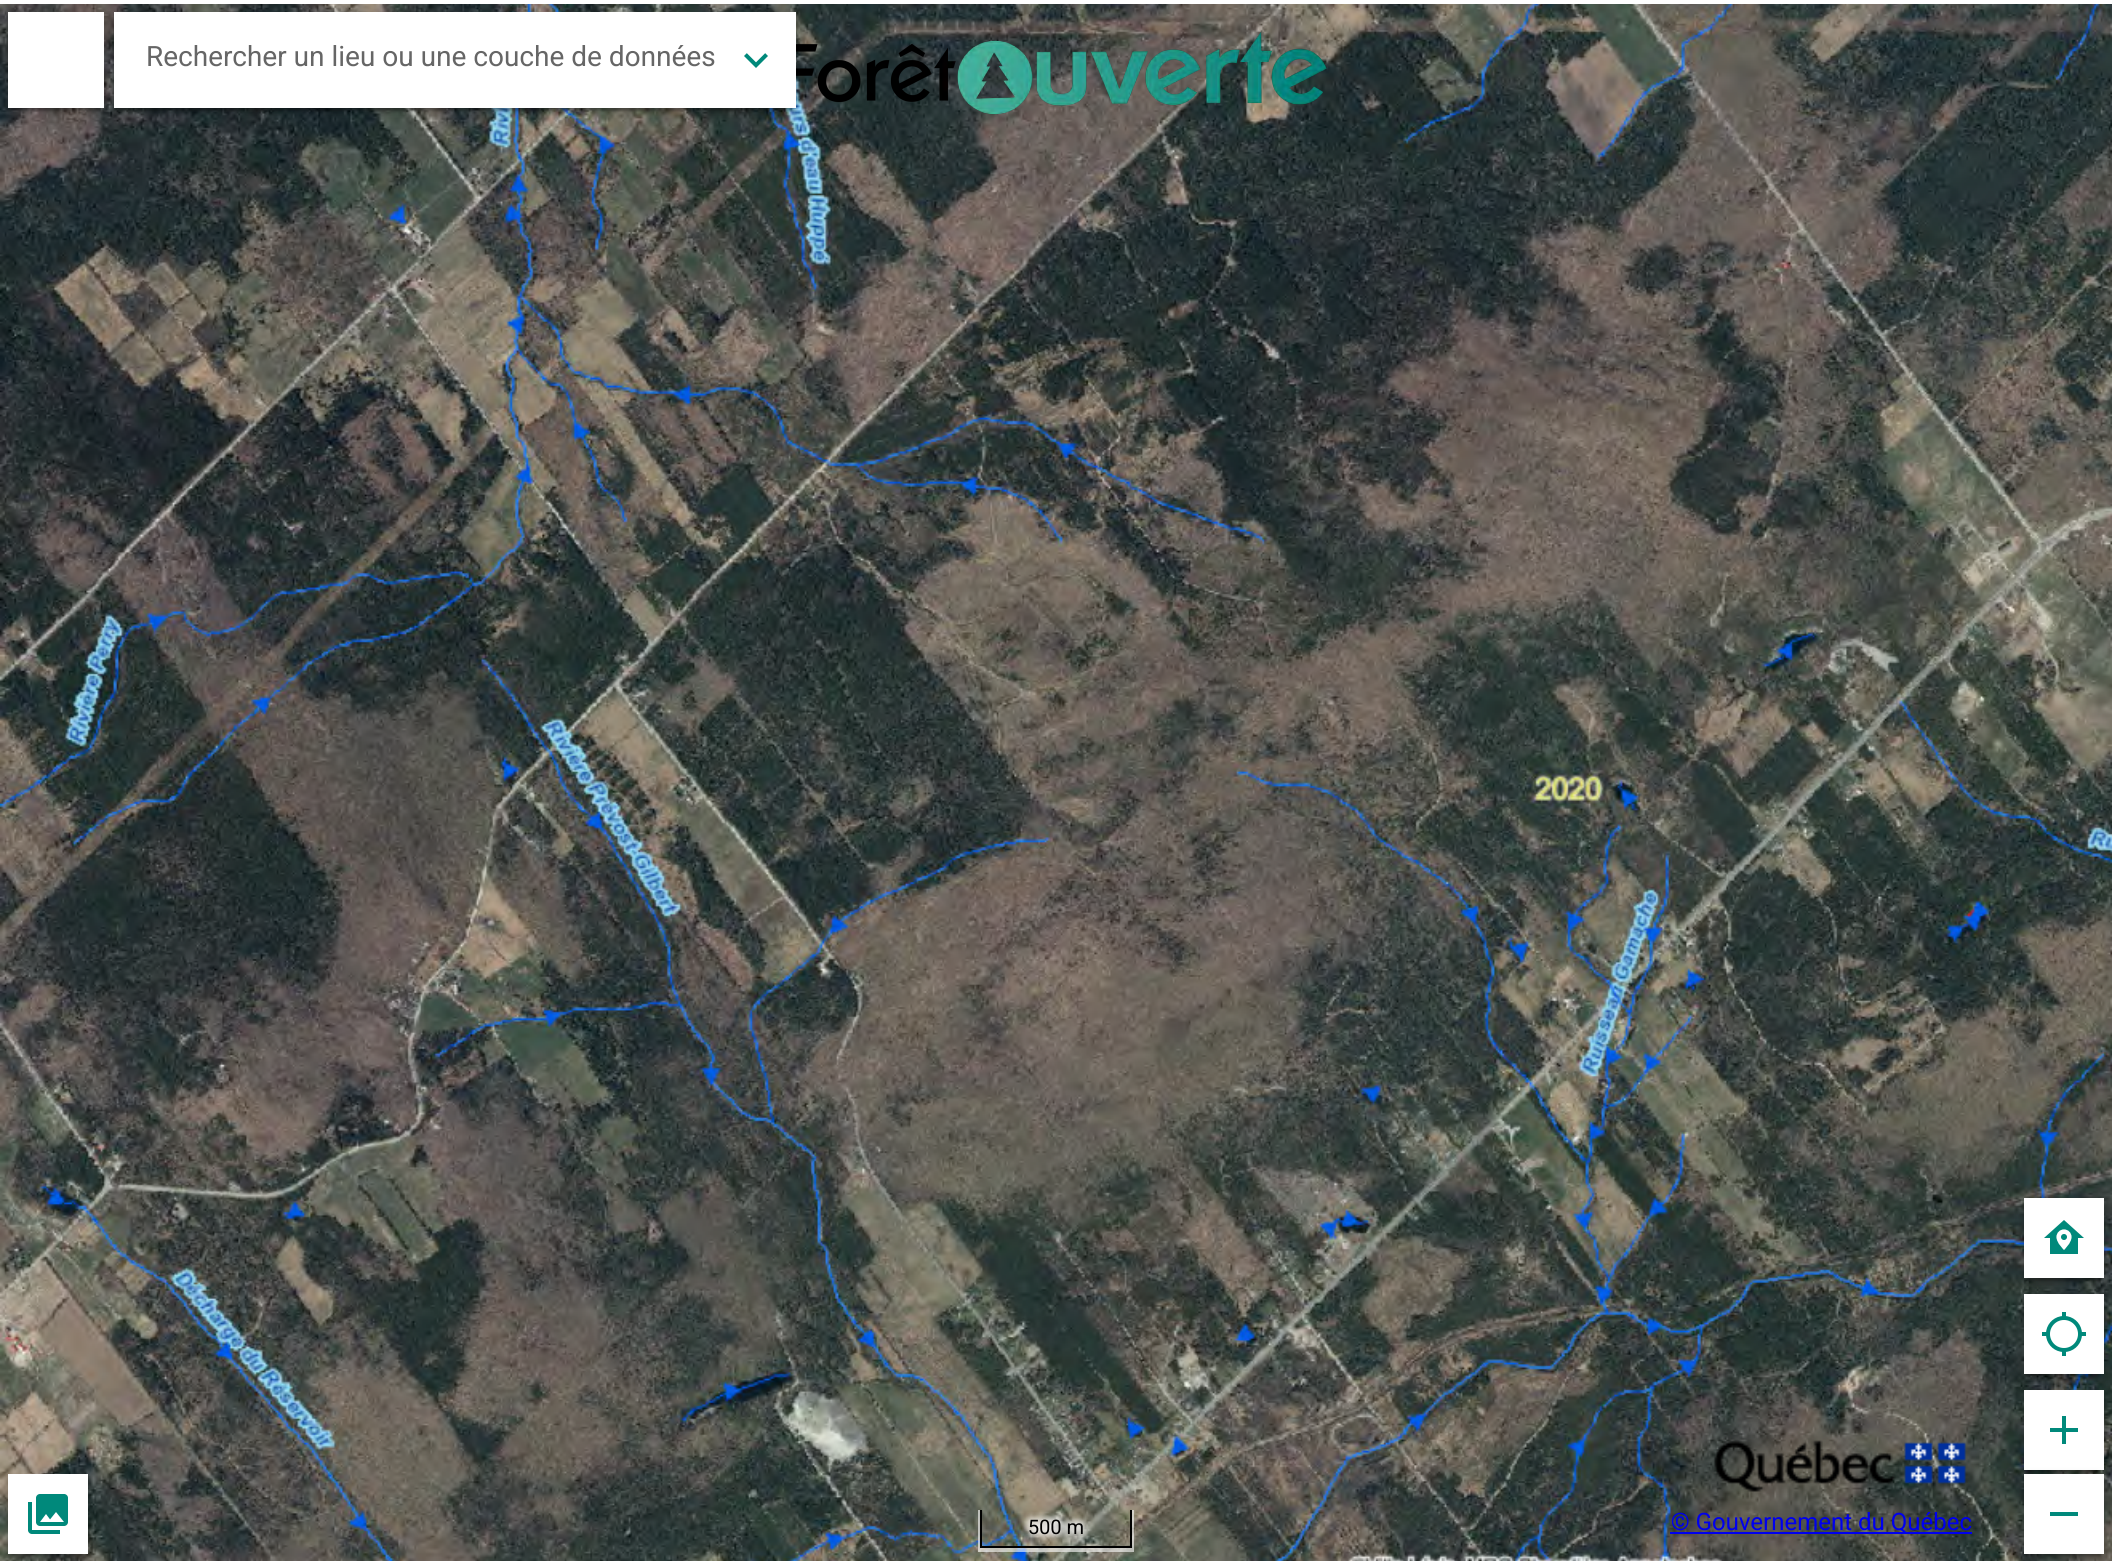
Rechercher un lieu ou une couche de données
ForêtOuverte
Rivière Perry
Rivière Prévost-Gilbert
Décharge du Réservoir
Ruisseau Camacho
2020
500 m
Québec
© Gouvernement du Québec

Rechercher un lieu ou une couche de données

Réseau hydrographique du Québec ...

Hydrographie linéaire

Cours d'eau intermittents (Rivières, ruisseaux, etc.)

Cours d'eau permanents (Fleuve, lacs, rivières,...

Sens d'écoulement des cours d'eau

Hydrographie surfacique

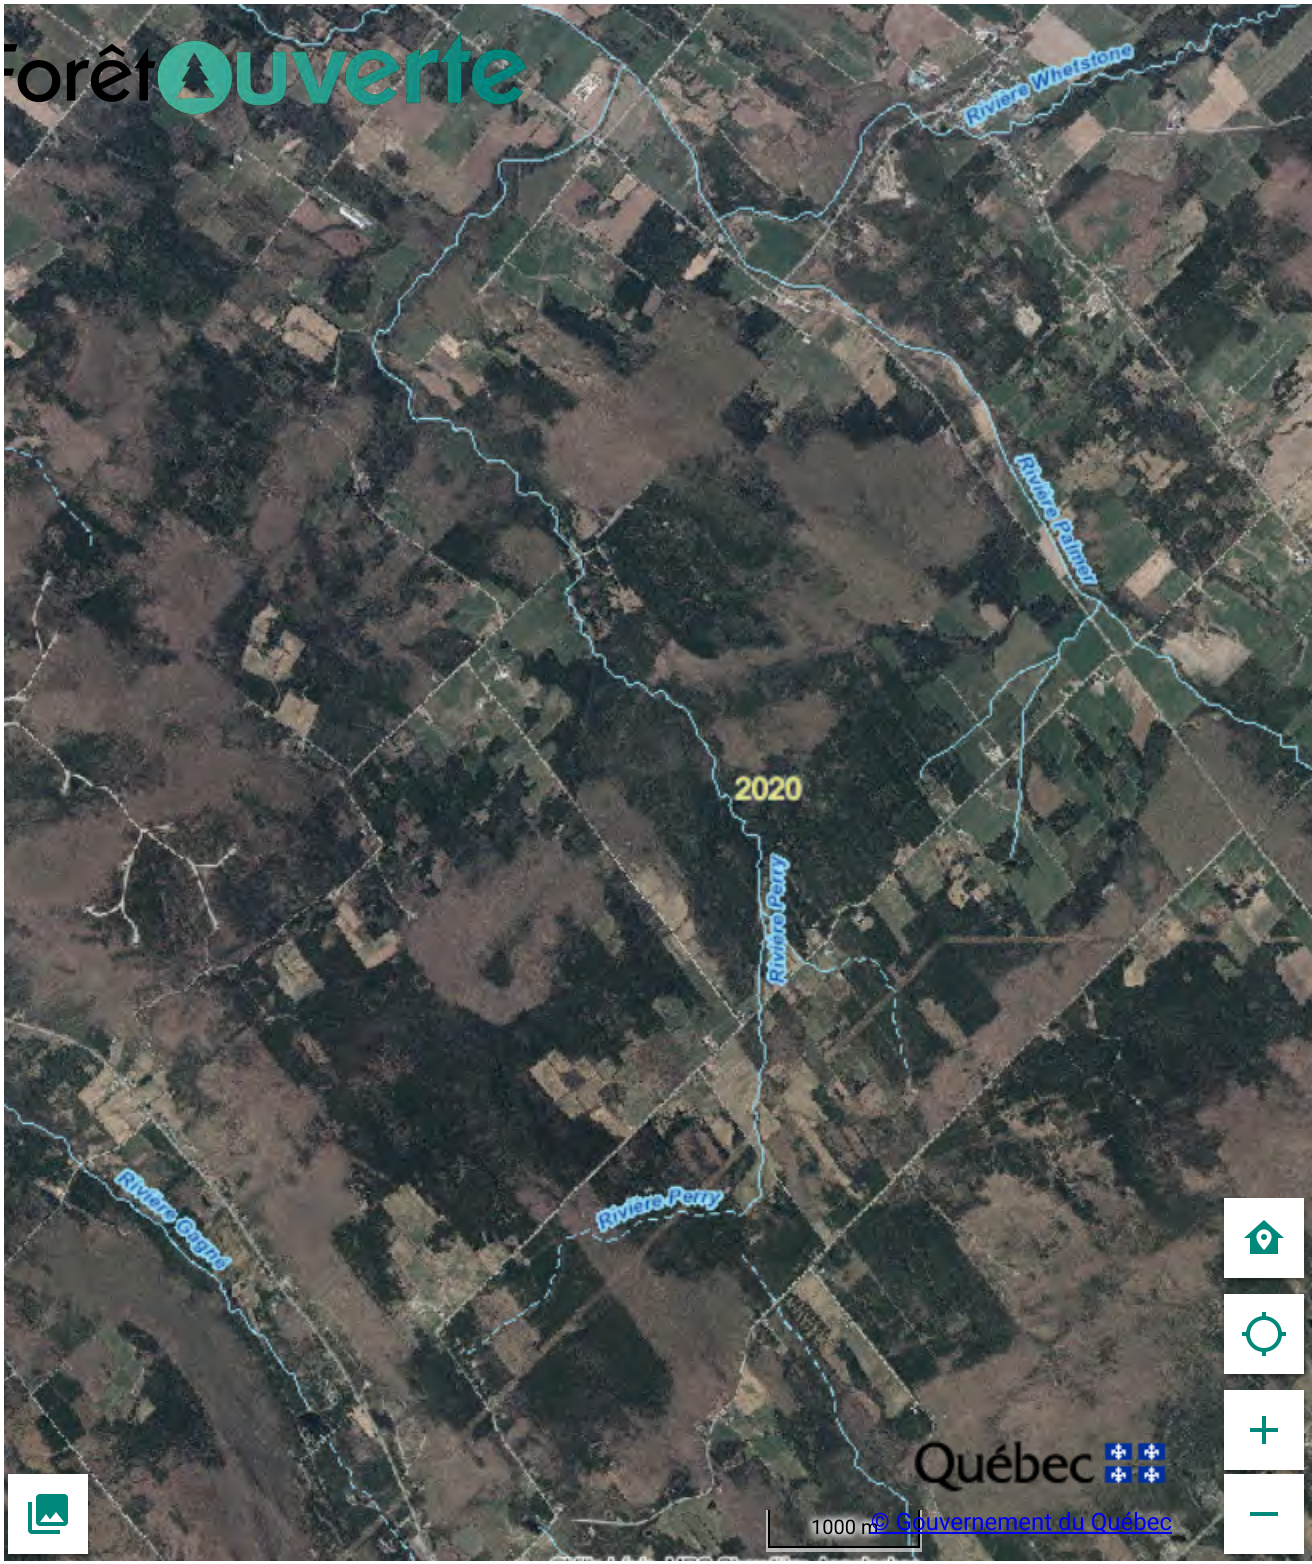

Rechercher un lieu ou une couche de données
ForêtOuverte
Cours d'eau Lessard
2020
200 m
Québec
© Gouvernement du Québec

Rechercher un lieu ou une couche de données

Réseau hydrographique du Québec ...

Hydrographie linéaire

Cours d'eau intermittents (Rivières, ruisseaux, etc.)

Cours d'eau permanents (Fleuve, lacs, rivières,...

Sens d'écoulement des cours d'eau

Hydrographie surfacique

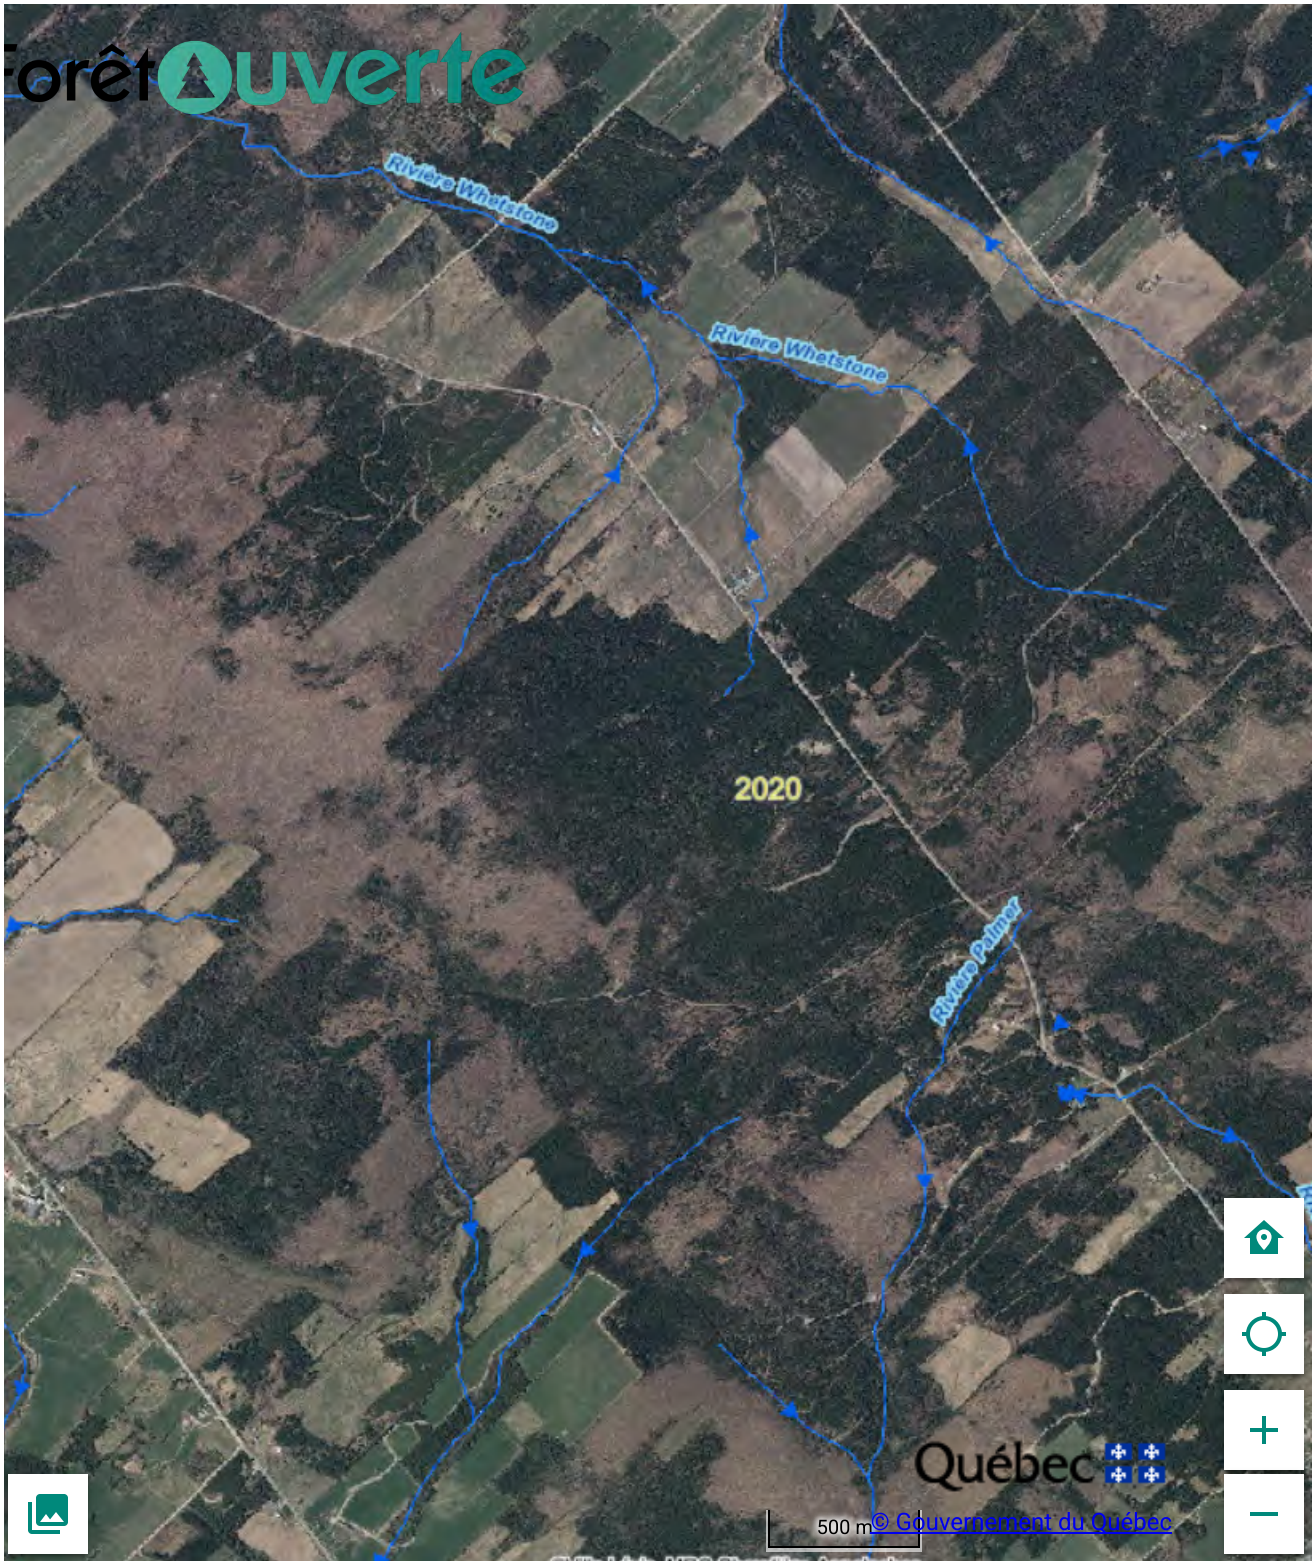

MELCCFP – Aires protégées et AMCE au Québec (version du 31 mars 2025)

Les données du Registre des aires protégées et des AMCE ont été mises à jour en date du 31 mars 2025 sur le site Données Québec.

Province de Québec | Abitibi-Témiscamingue | Bas-Saint-Laurent | Capitale-Nationale | Centre-du-Québec | Chaudière-Appalaches | Côte-Nord | Estrie | Gaspésie - Îles-de-la-Madeleine | Lanaudière | Laurentides | Laval | Mauricie

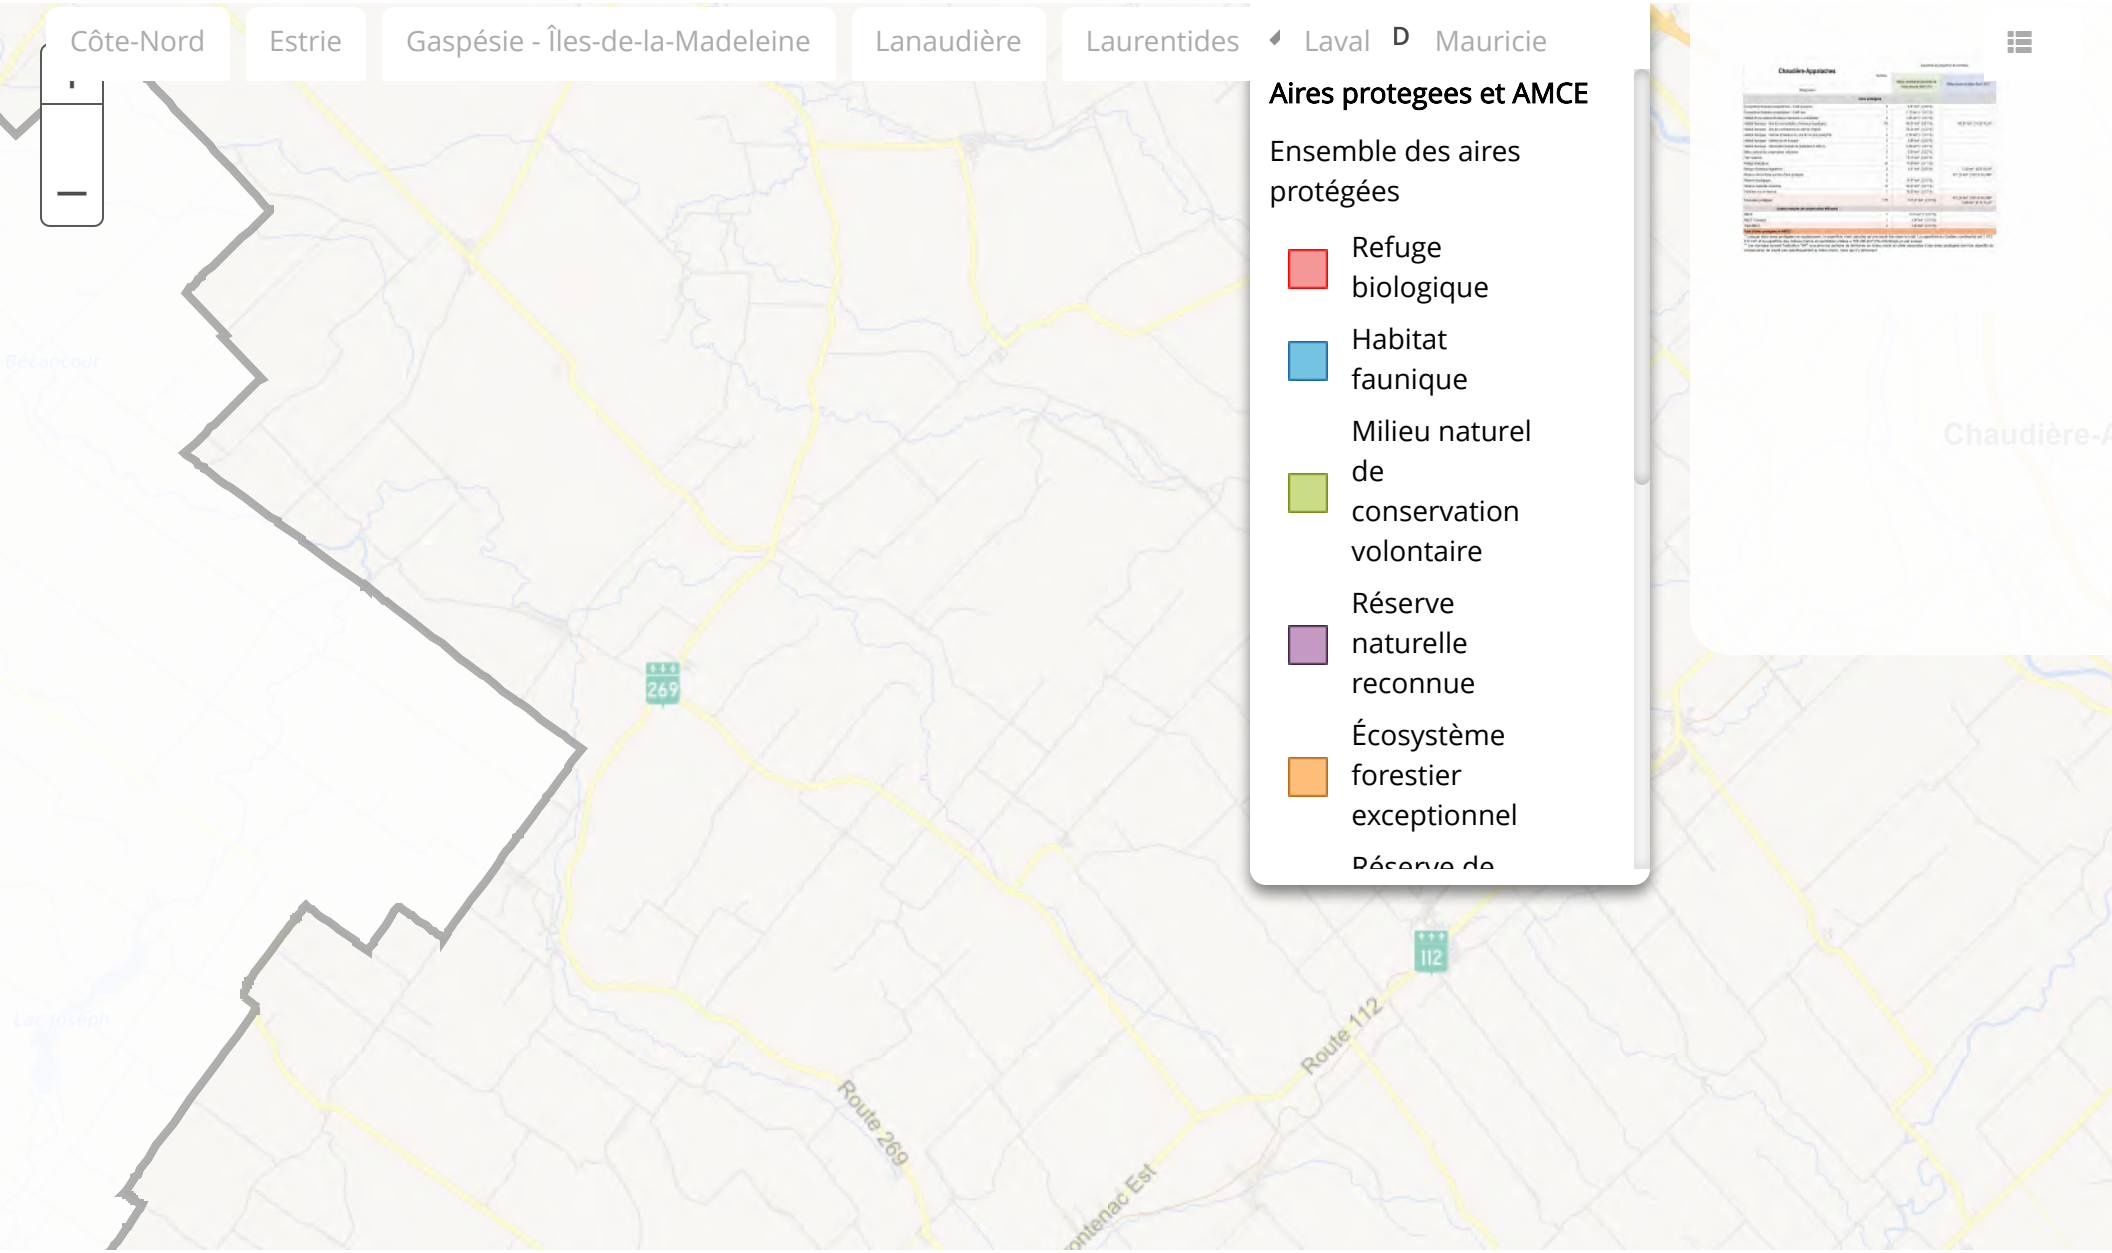

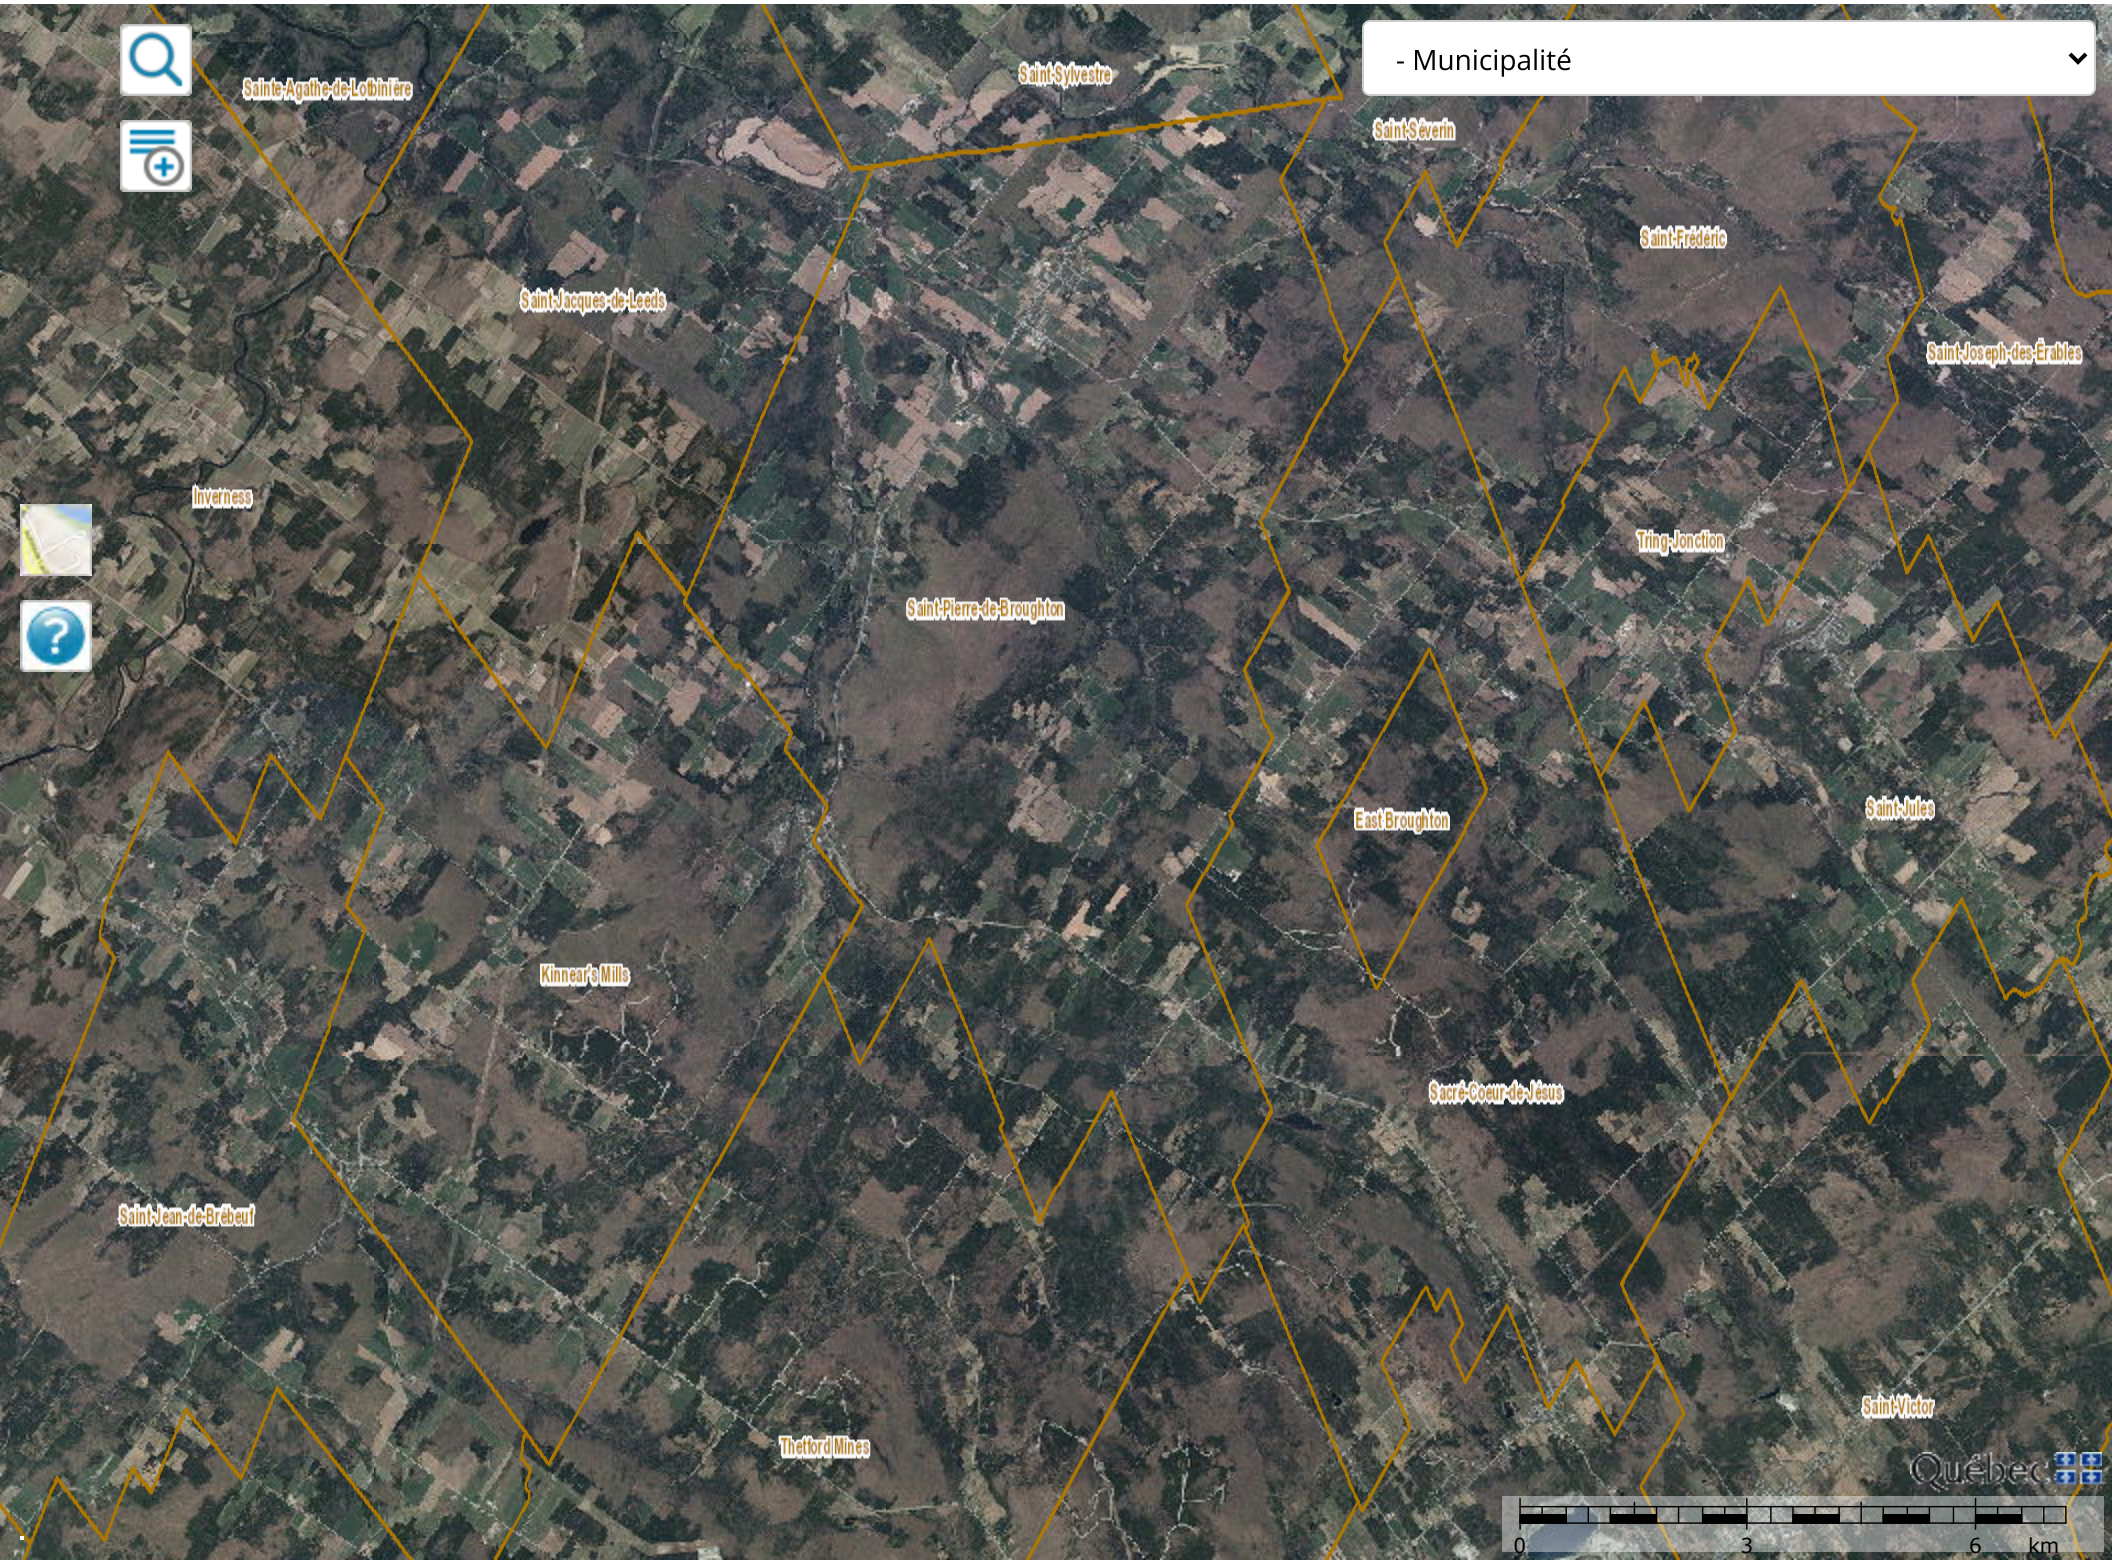
- Municipalité
Sainte-Agathe-de-Lotbinière
Saint-Sylvestre
Saint-Séverin
Saint-Frédéric
Saint-Jacques-de-Leeds
Saint-Joseph-des-Érables
Inverness
Tring-Jonction
Saint-Pierre-de-Broughton
East Broughton
Saint-Jules
Kinnear's Mills
Sacré-Cœur-de-Jésus
Saint-Jean-de-Brébeuf
Saint-Victor
Thetford Mines
Québec
0
3
6
km

Environnement et Lutte contre les changements climatiques Québec

enviro WEB > Navigateur cartographique

Repère GTC

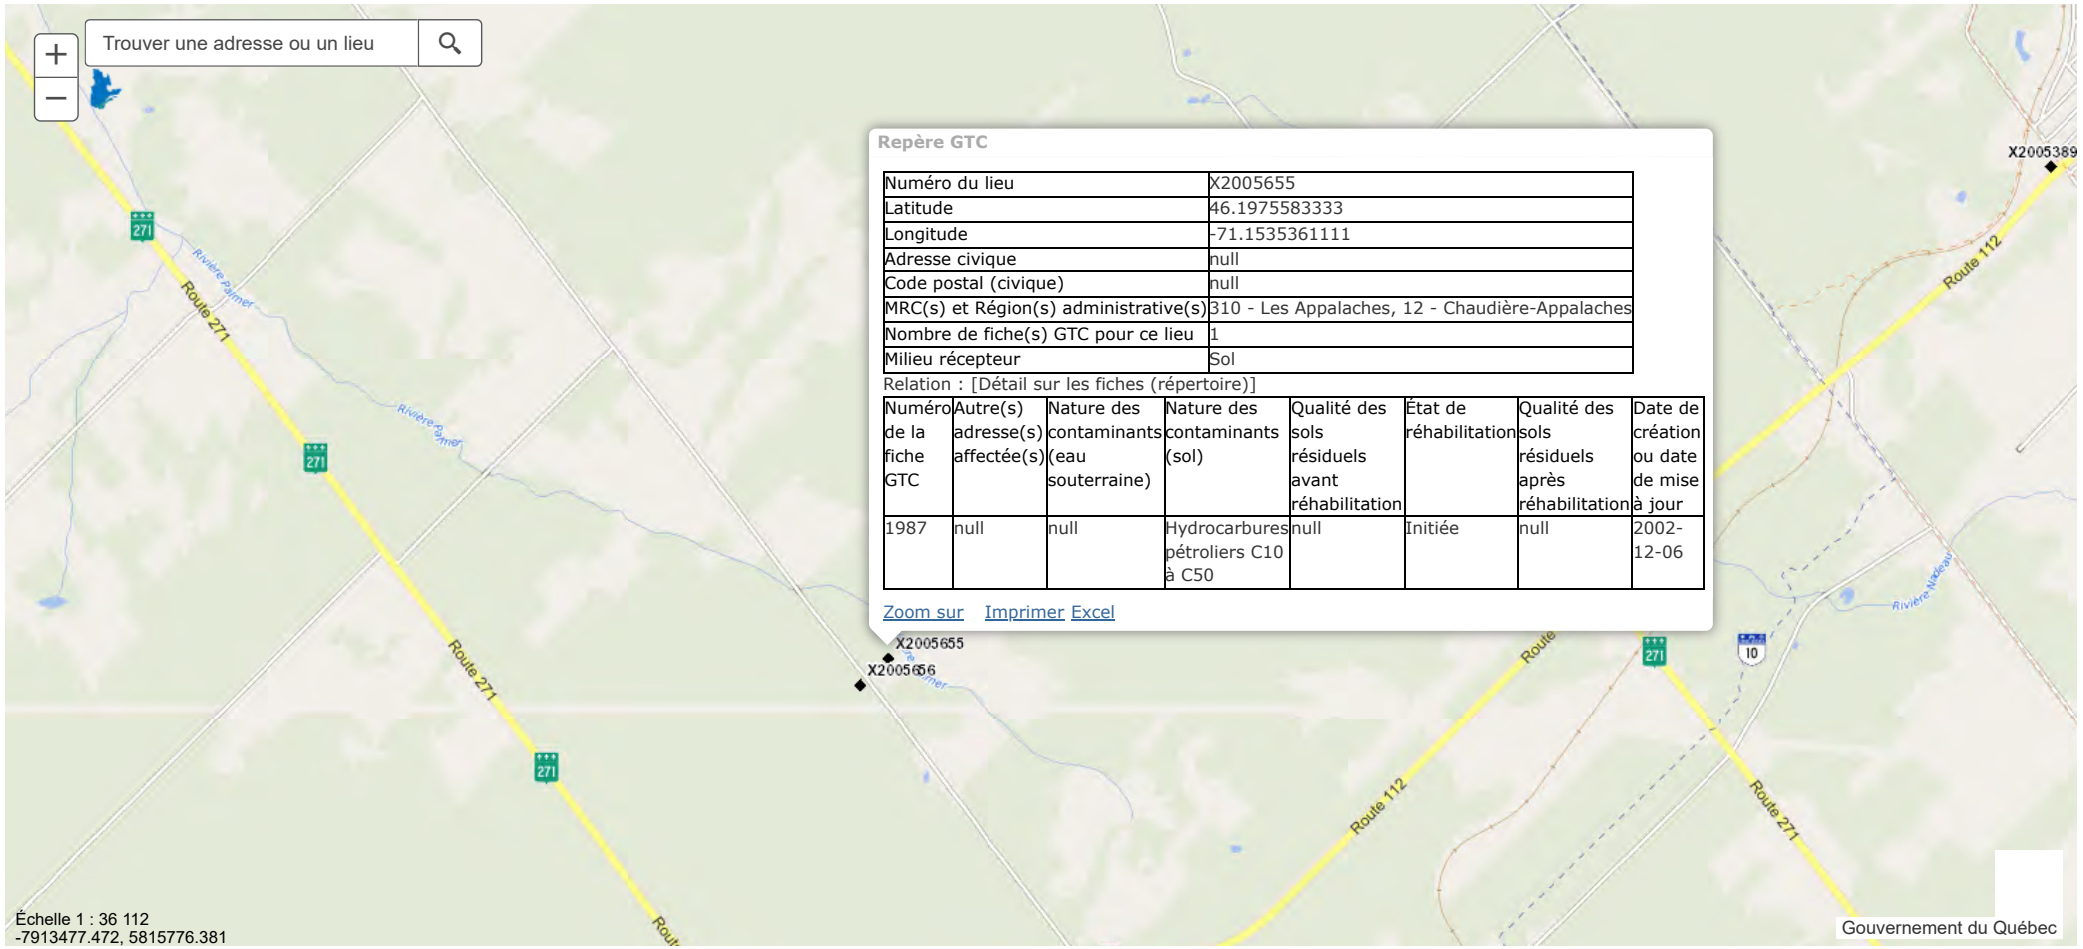

Environnement et Lutte contre les changements climatiques Québec

enviro WEB > Navigateur cartographique

Repère GTC

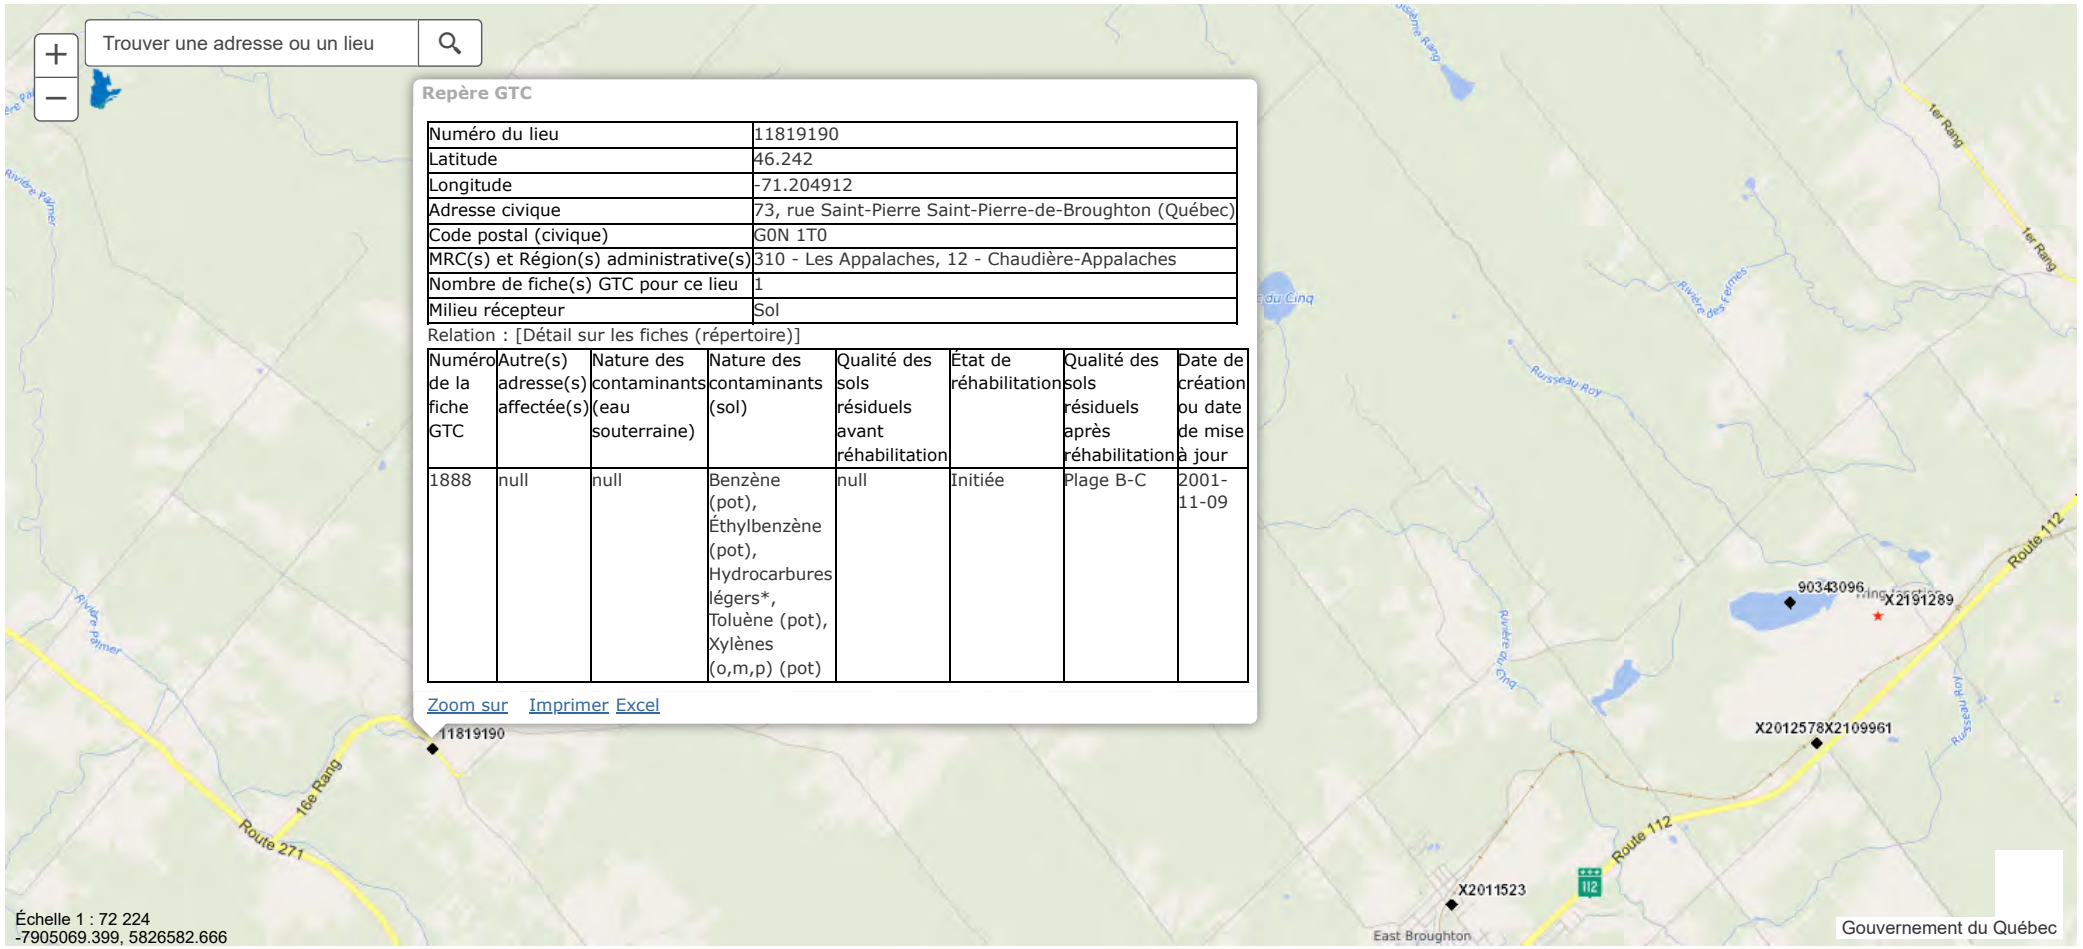

Numéro du lieu	11819190
Latitude	46.242
Longitude	-71.204912
Adresse civique	73, rue Saint-Pierre Saint-Pierre-de-Broughton (Québec)
Code postal (civique)	G0N 1T0
MRC(s) et Région(s) administrative(s)	310 - Les Appalaches, 12 - Chaudière-Appalaches
Nombre de fiche(s) GTC pour ce lieu	1
Milieu récepteur	Sol

Relation : [Détail sur les fiches (répertoire)]

Numéro de la fiche GTC	Autre(s) adresse(s) affectée(s)	Nature des contaminants (eau souterraine)	Nature des contaminants (sol)	Qualité des sols résiduels avant réhabilitation	État de réhabilitation	Qualité des sols résiduels après réhabilitation	Date de création ou date de mise à jour
1888	null	null	Benzène (pot), Éthylbenzène (pot), Hydrocarbures légers*, Toluène (pot), Xylènes (o,m,p) (pot)	null	Initiée	Plage B-C	2001-11-09

Zoom sur Imprimer Excel

Repère GTC

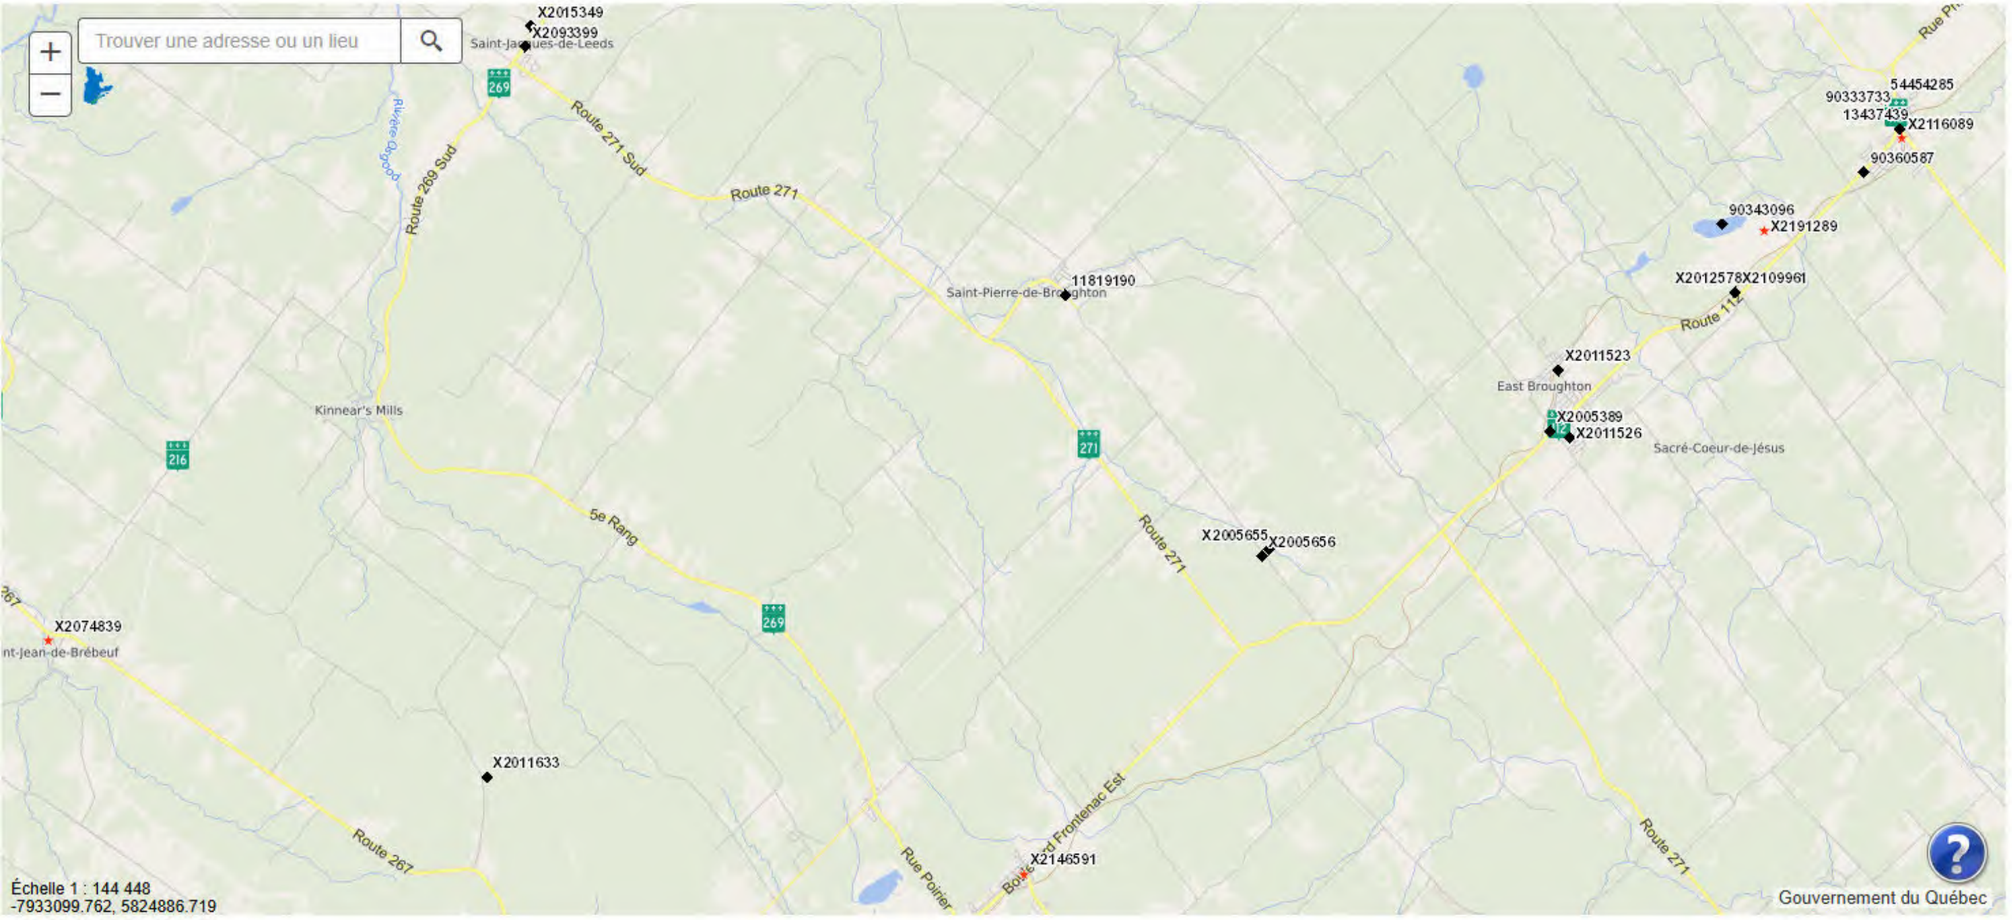

Légende

GTC - Répertoire des terrains contaminés

Milieu terrestre

GTC - Répertoire des terrains contaminés

- Sol
- Eau souterraine
- Sol et eau souterraine
- Indéterminé

Couches

Recherches

Mesures

Environnement et Lutte contre les changements climatiques Québec

enviro WEB > Navigateur cartographique

Repère GTC

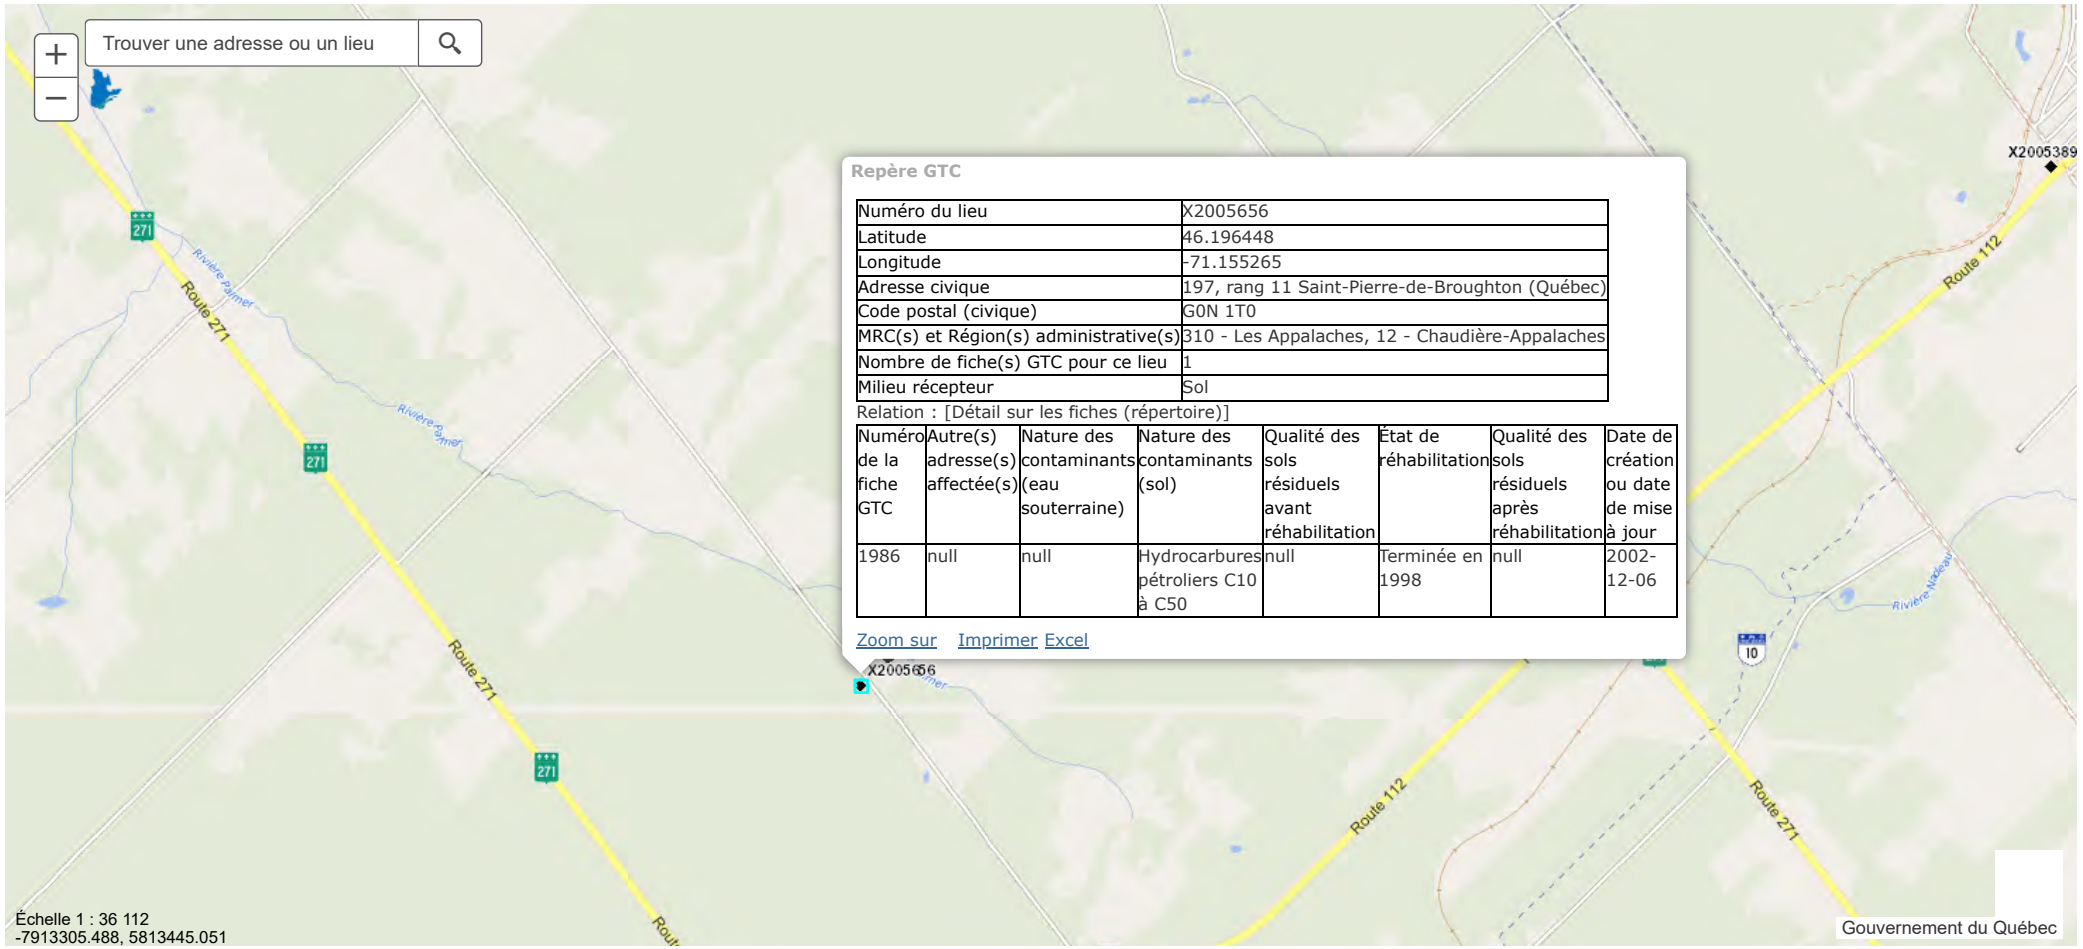

Repère GTC

Numéro du lieu	X2005656
Latitude	46.196448
Longitude	-71.155265
Adresse civique	197, rang 11 Saint-Pierre-de-Broughton (Québec)
Code postal (civique)	G0N 1T0
MRC(s) et Région(s) administrative(s)	310 - Les Appalaches, 12 - Chaudière-Appalaches
Nombre de fiche(s) GTC pour ce lieu	1
Milieu récepteur	Sol

Relation : [Détail sur les fiches (répertoire)]

Numéro de la fiche GTC	Autre(s) adresse(s) affectée(s)	Nature des contaminants (eau souterraine)	Nature des contaminants (sol)	Qualité des sols résiduels avant réhabilitation	État de réhabilitation	Qualité des sols résiduels après réhabilitation	Date de création ou date de mise à jour
1986	null	null	Hydrocarbures pétroliers C10 à C50	null	Terminée en 1998	null	2002-12-06

Zoom sur Imprimer Excel

310 - MRC des Appalaches

Code	Municipalité	Désignation	Population (2025)	Superficie Terrestre (km²)
31056	Adstock	M	3 170	291,2
31008	Beaulac-Garthby	M	945	75,3
31020	Disraeli	P	1 175	93,4
31015	Disraeli	V	2 389	6,8
31122	East Broughton	M	2 349	8,7
31040	Irlande	M	912	109,3
31105	Kinnear's Mills	M	417	93,5
31130	Sacré-Coeur-de-Jésus	P	573	104,9
31095	Saint-Adrien-d'Irlande	M	363	53,0
31030	Saint-Fortunat	M	285	76,4
31140	Saint-Jacques-de-Leeds	M	745	82,8
31025	Saint-Jacques-le-Majeur-de-Wolfestown	P	200	58,9
31100	Saint-Jean-de-Brébeuf	M	364	79,1
31045	Saint-Joseph-de-Coleraine	M	1 896	126,8
31035	Saint-Julien	M	394	82,5
31135	Saint-Pierre-de-Broughton	M	914	148,4
31060	Sainte-Clotilde-de-Beauce	M	592	60,3
31050	Sainte-Praxède	P	387	136,2
31084	Thetford Mines	V	26 891	225,4
		Total :	**44 961**	**1 912,8**

En cas de disparité entre les informations apparaissant sur cette carte et celles contenues dans le Répertoire des municipalités, ces dernières prévalent.

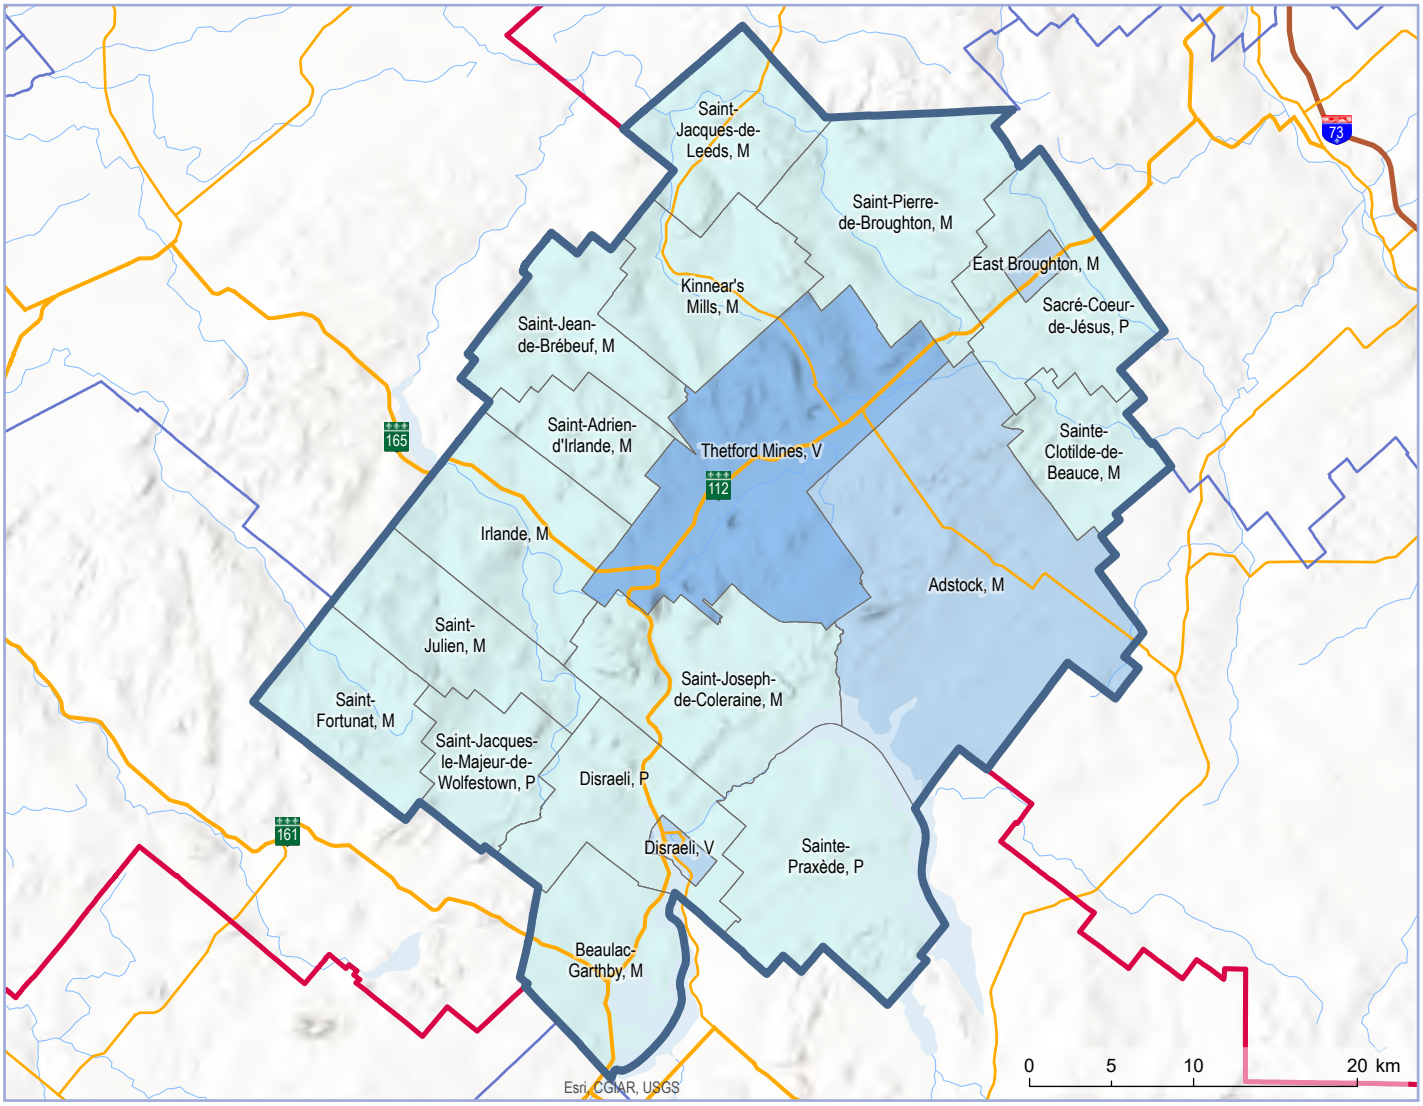

Population par municipalité (2025)
- moins de 2 000 hab.
- 2 000 > 10 000 hab.
- 10 000 > 50 000 hab.

Limites administratives
- Limite de MRC ou territoire équivalent
- Limite de région administrative

Réseau routier
- Autoroute
- Nationale
- Régionale

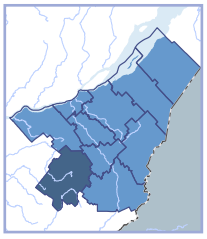

Direction de la transformation numérique, de la géomatique et de la bureautique, mars 2025
© Gouvernement du Québec

Source: Décret de population 1792-2024
Superficies compilées, janvier 2025
Découpages administratifs MRNF, janvier 2025

Affaires municipales et Habitation
Québec

Rechercher un lieu ou une couche de données

Ma carte

Couches | Légendes

Filtrer la liste de couches

- Réseau routier
- Municipalité
- Cadastre du Québec
- Courbe de niveau lidar
- Classe de pente polygonale issue du lidar
- Lit d'écoulement potentiel lidar
- Hydrographie surfacique forestière
- Écotone riverain issu du lidar
- Indice d'humidité topographique lidar (dégradé)
- Hauteur de canopée lidar (dégradé)
- Modèle numérique de terrain lidar (dégradé)
- Relief ombré lidar (dégradé)
- Pente lidar (dégradé)
- **Index**

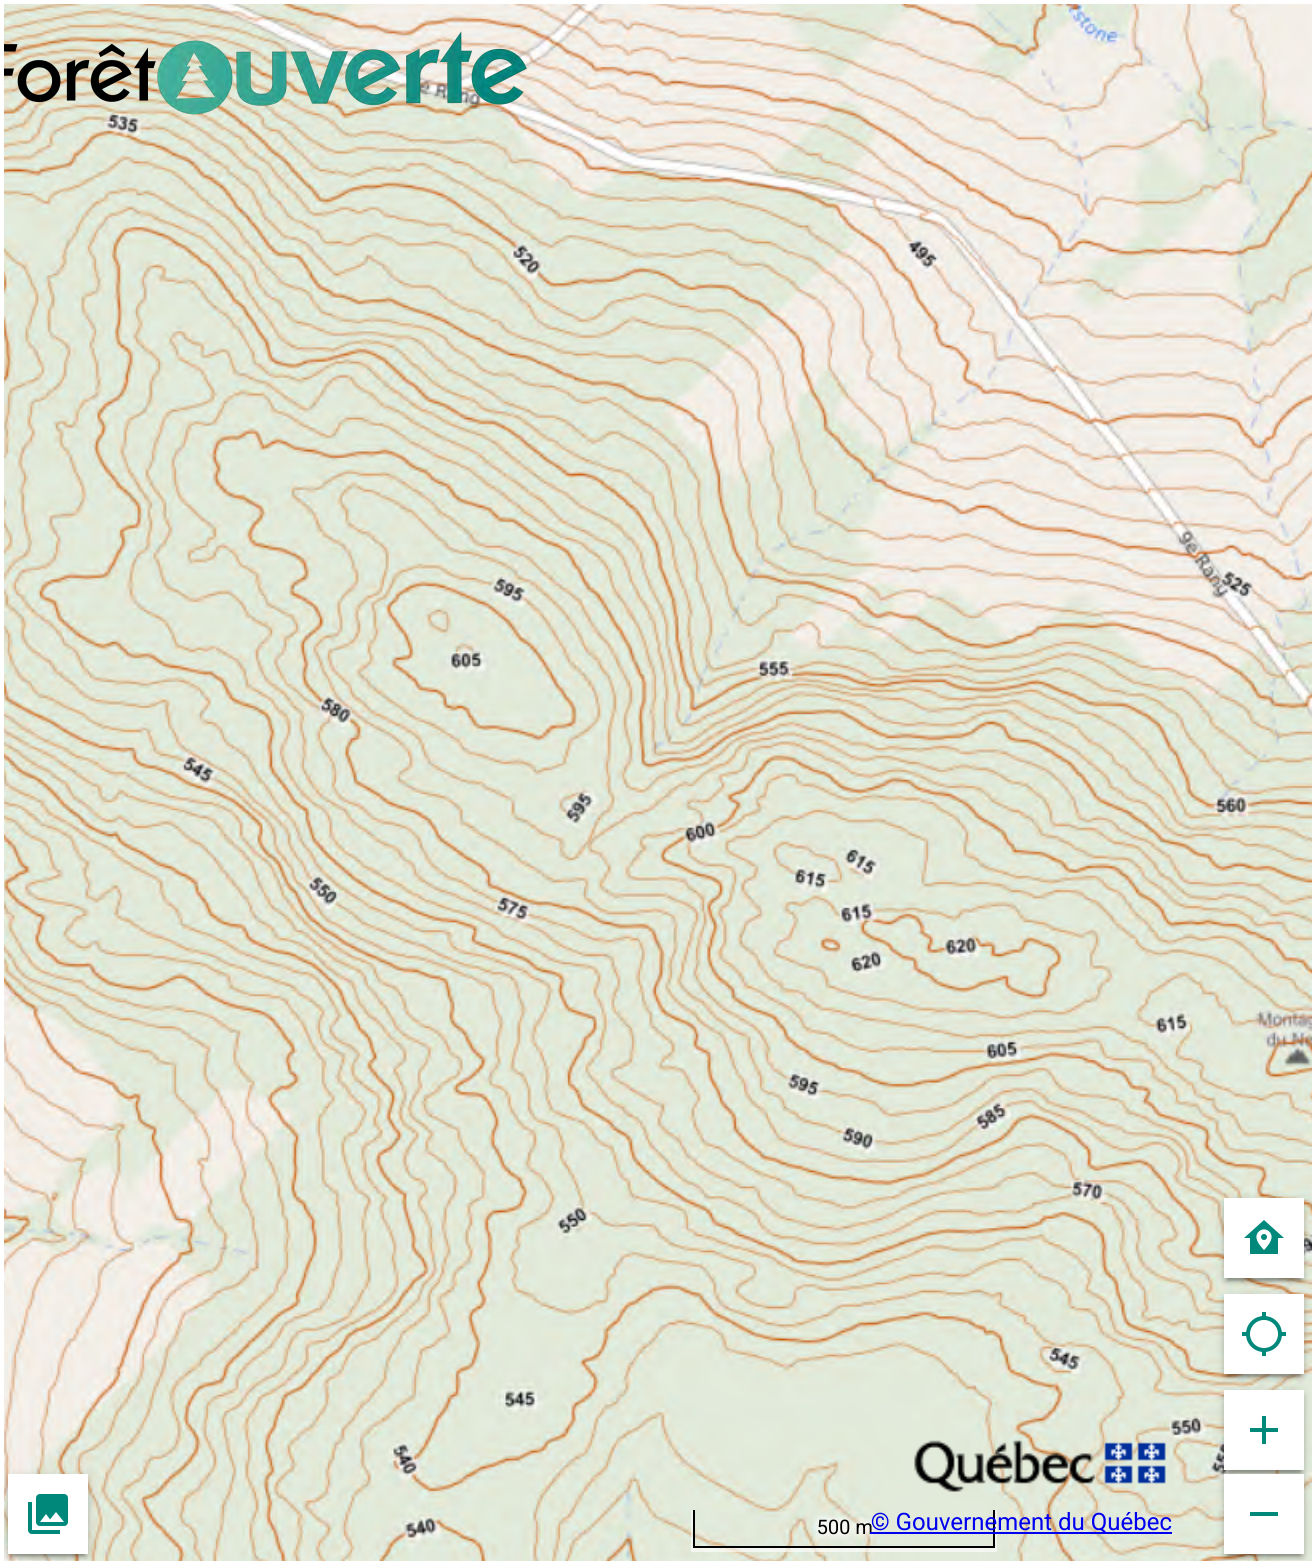

Rechercher un lieu ou une couche de données

Ma carte

Couches | Légendes

Filtrer la liste de couches

- Réseau routier
- Municipalité
- Cadastre du Québec
- **Courbe de niveau lidar**
- Classe de pente polygonale issue du lidar
- Lit d'écoulement potentiel lidar
- Hydrographie surfacique forestière
- Écotone riverain issu du lidar
- Indice d'humidité topographique lidar (dégradé)
- Hauteur de canopée lidar (dégradé)
- Modèle numérique de terrain lidar (dégradé)
- Relief ombré lidar (dégradé)
- Pente lidar (dégradé)
- **Index**

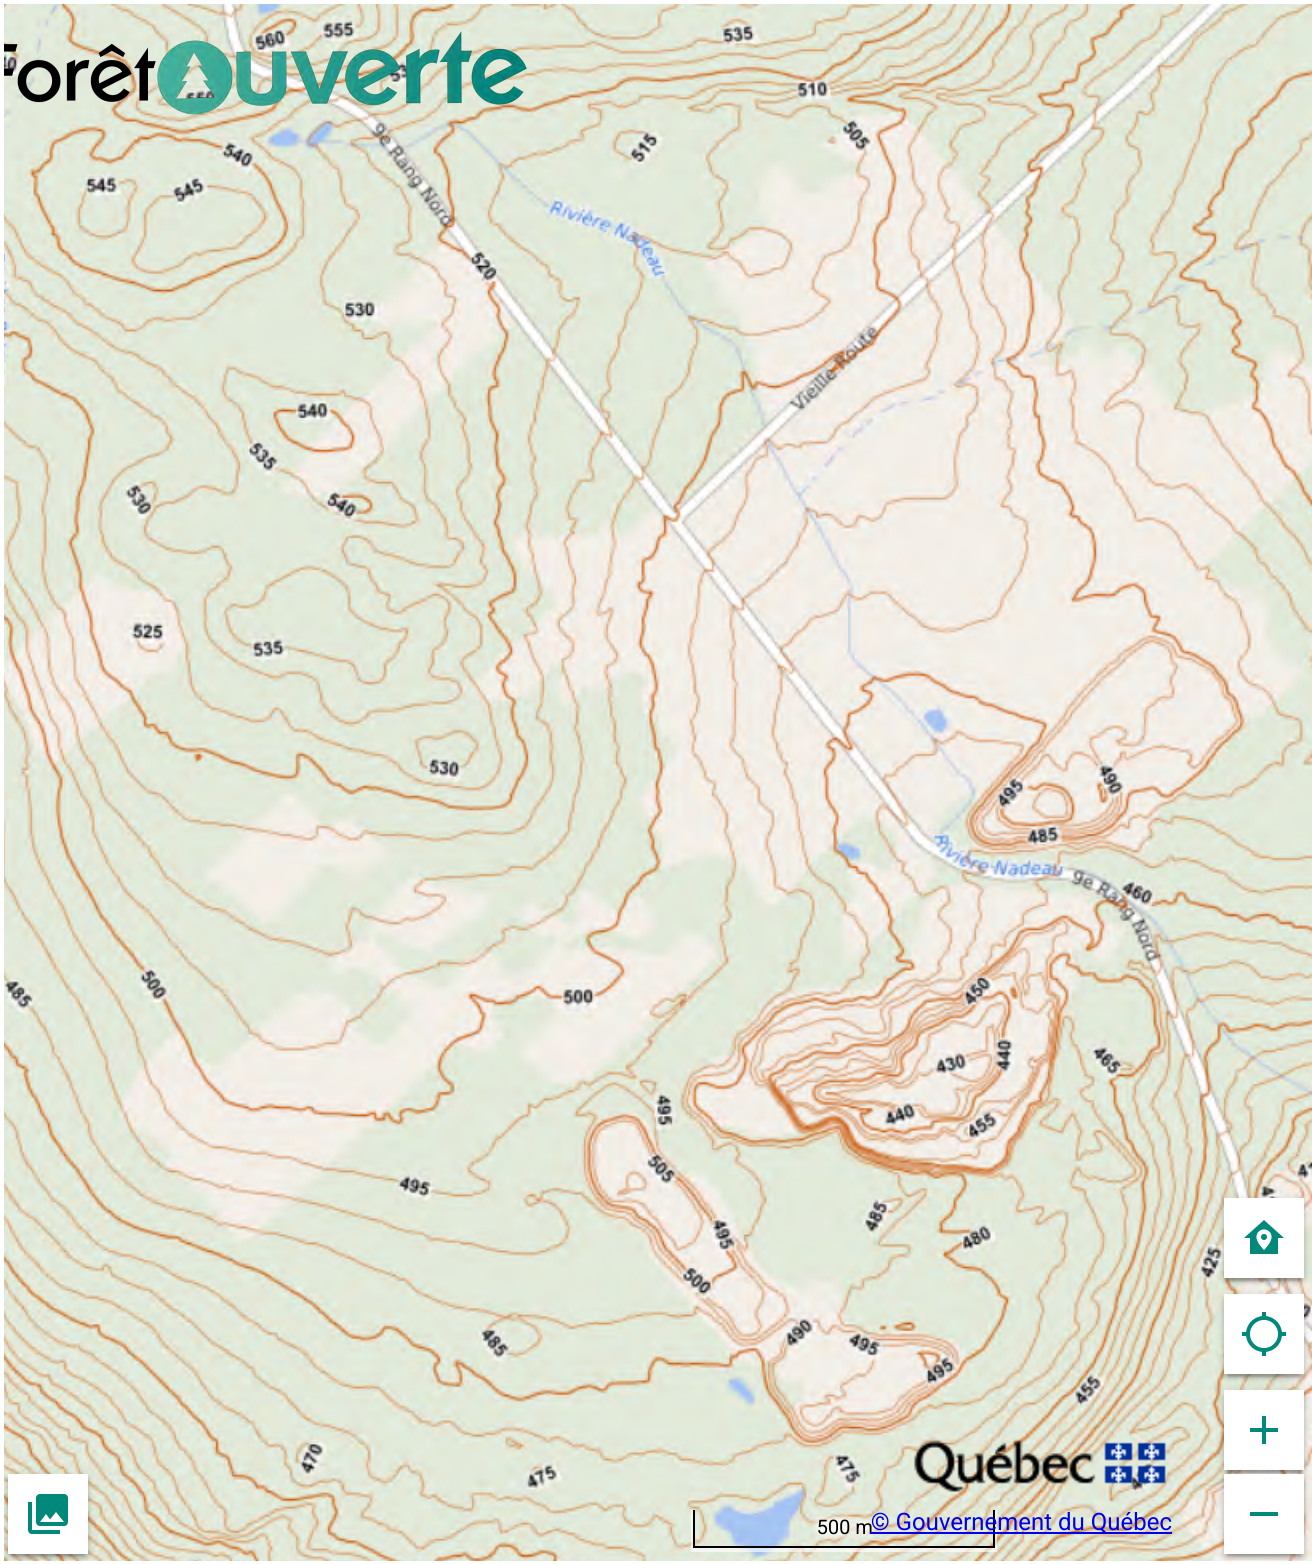

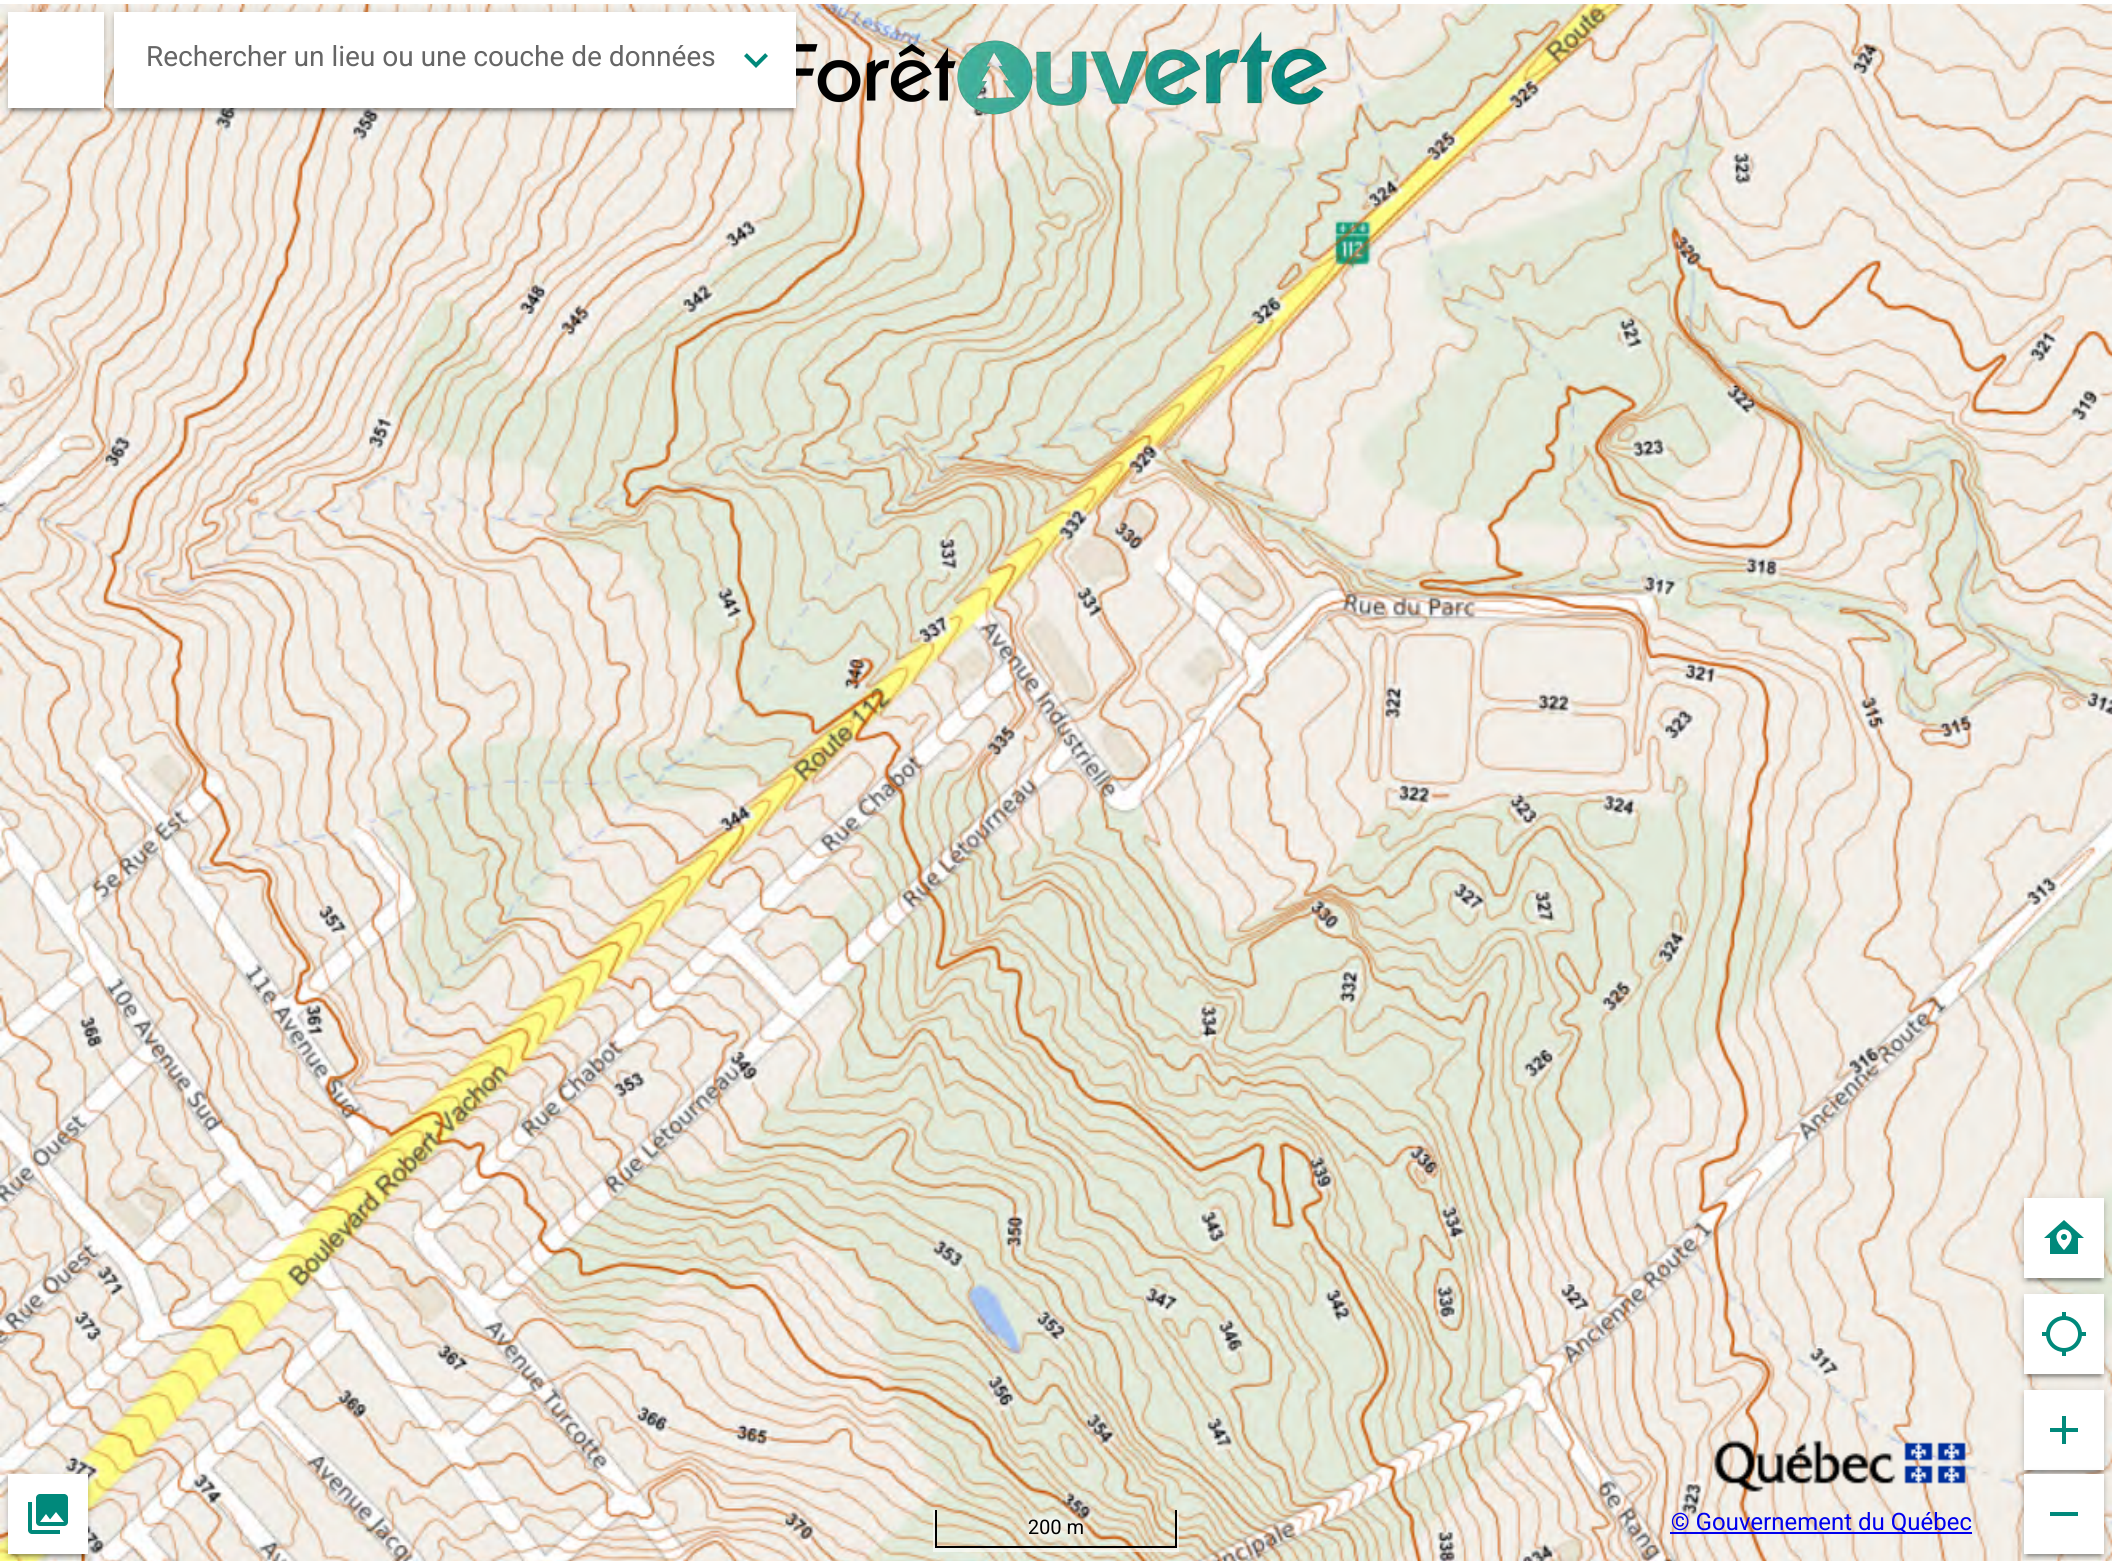
Rechercher un lieu ou une couche de données
Forêt Ouverte
Route 112
Rue du Parc
Avenue Industrielle
Rue Chabot
Rue Létourneau
5e Rue Est
10e Avenue Sud
11e Avenue Sud
Rue Ouest
Boulevard Robert-Lachon
Avenue Turcotte
Ancienne Route 1
6e Rang
200 m
Québec
© Gouvernement du Québec

Rechercher un lieu ou une couche de données

Ma carte

Couches | Légendes

Filtrer la liste de couches

- Réseau routier
- Municipalité
- Cadastre du Québec
- **Courbe de niveau lidar**
- Classe de pente polygonale issue du lidar
- Lit d'écoulement potentiel lidar
- Hydrographie surfacique forestière
- Écotone riverain issu du lidar
- Indice d'humidité topographique lidar (dégradé)
- Hauteur de canopée lidar (dégradé)
- Modèle numérique de terrain lidar (dégradé)
- Relief ombré lidar (dégradé)
- Pente lidar (dégradé)
- **Index**

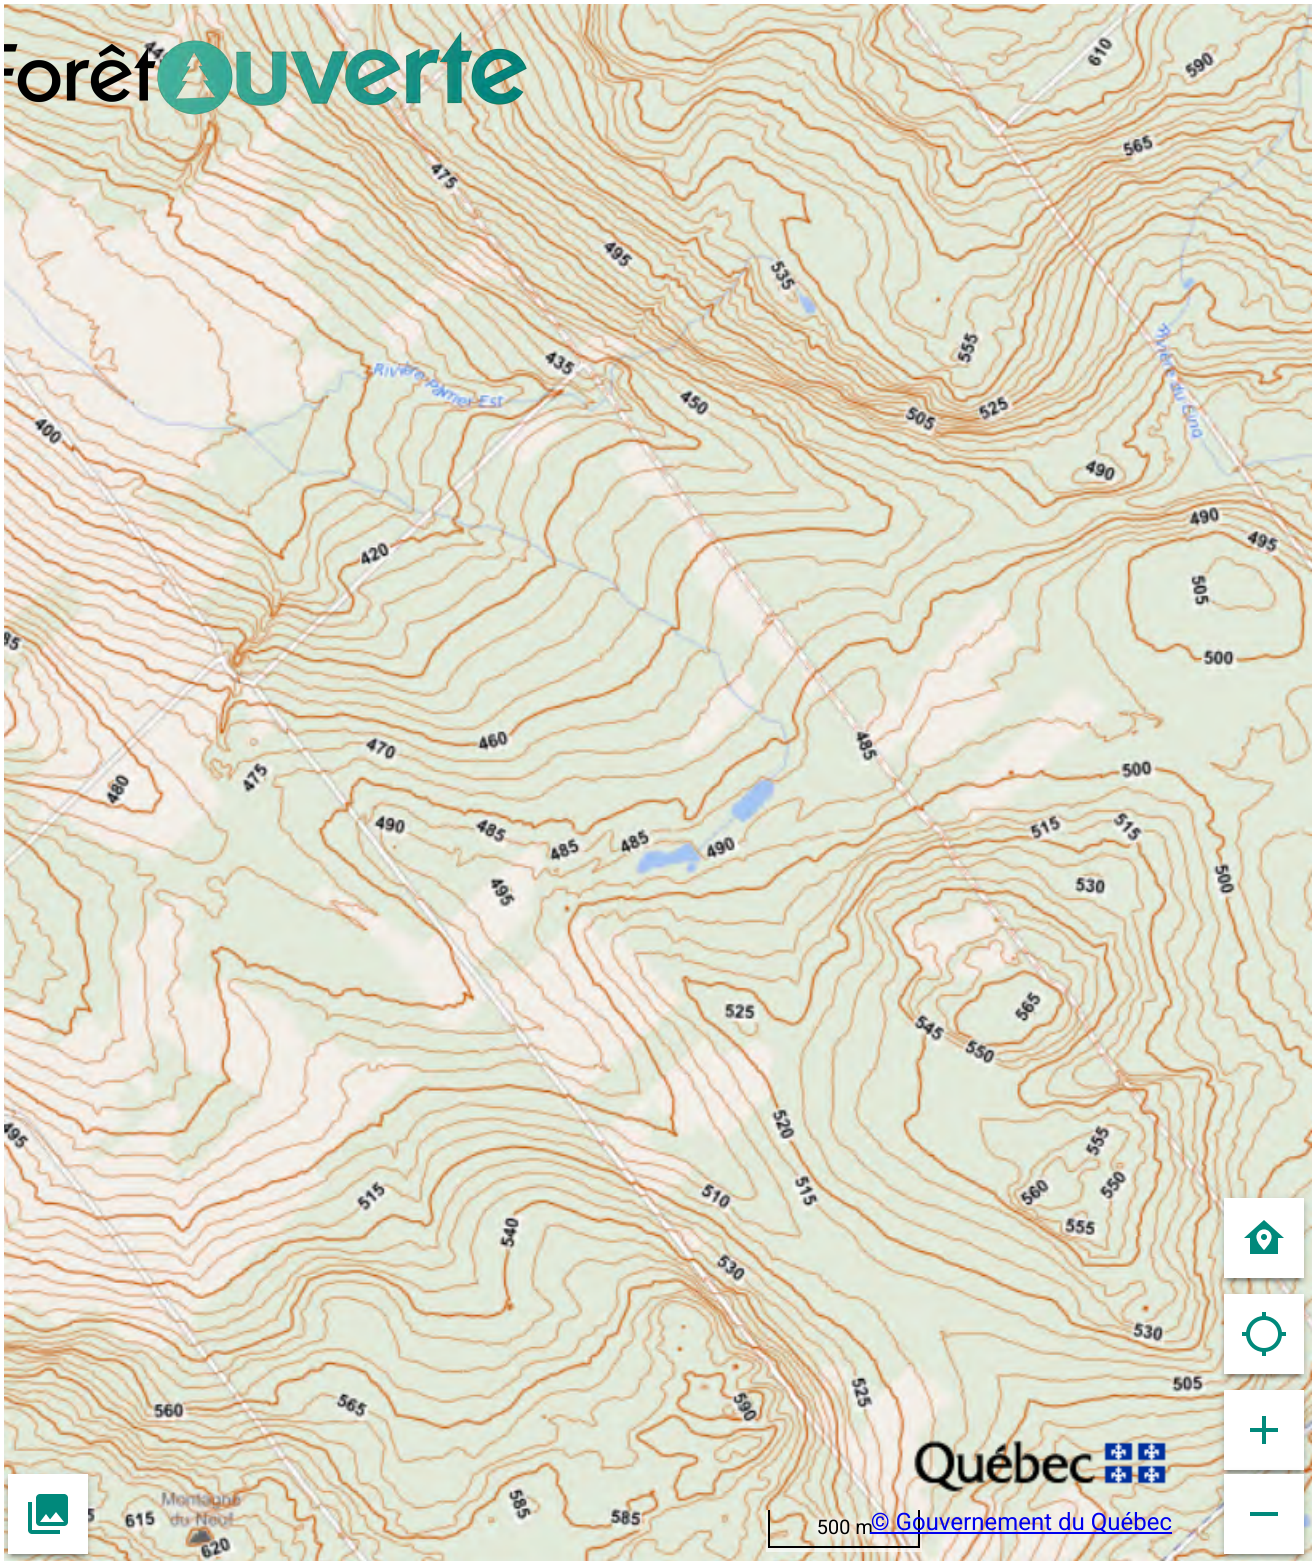

Rechercher un lieu ou une couche de données

Ma carte

Couches | Légendes

Filtrer la liste de couches

- Réseau routier
- Municipalité
- Cadastre du Québec
- **Courbe de niveau lidar**
- Classe de pente polygonale issue du lidar
- Lit d'écoulement potentiel lidar
- Hydrographie surfacique forestière
- Écotone riverain issu du lidar
- Indice d'humidité topographique lidar (dégradé)
- Hauteur de canopée lidar (dégradé)
- Modèle numérique de terrain lidar (dégradé)
- Relief ombré lidar (dégradé)
- Pente lidar (dégradé)
- **Index**

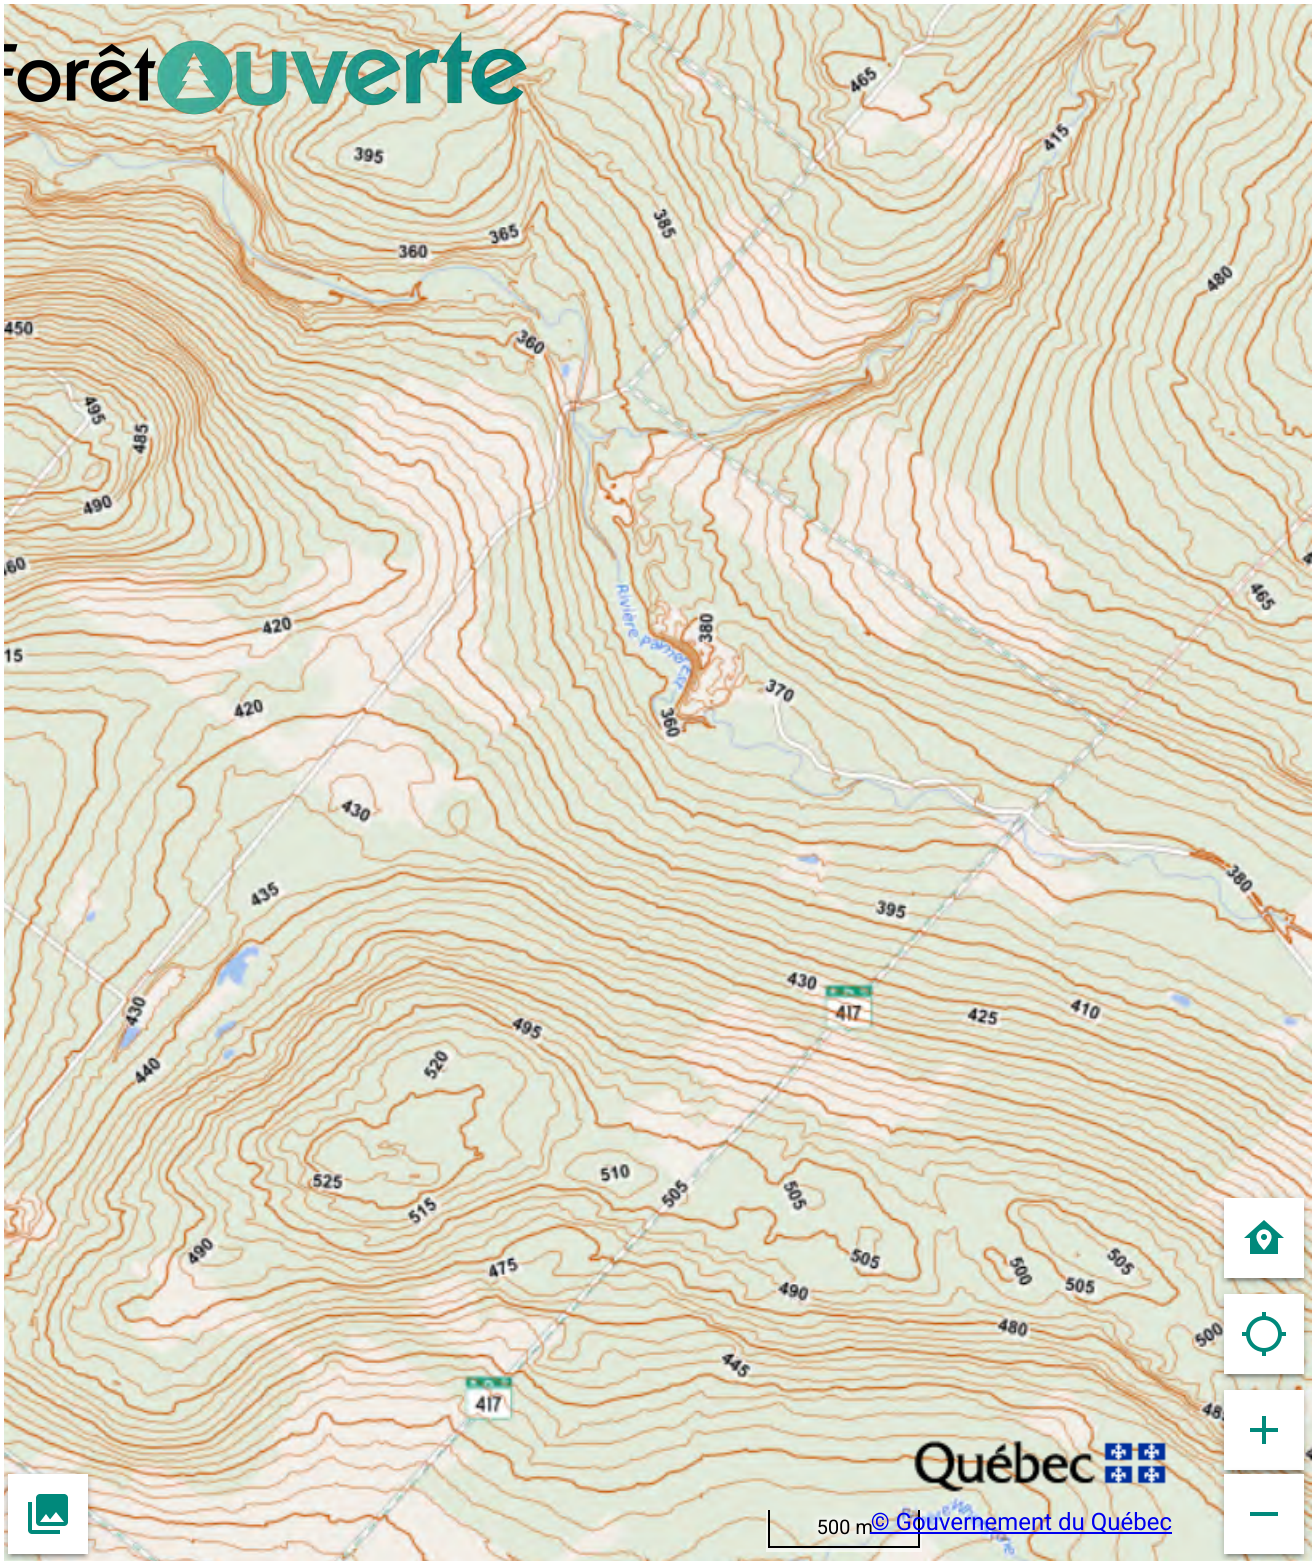

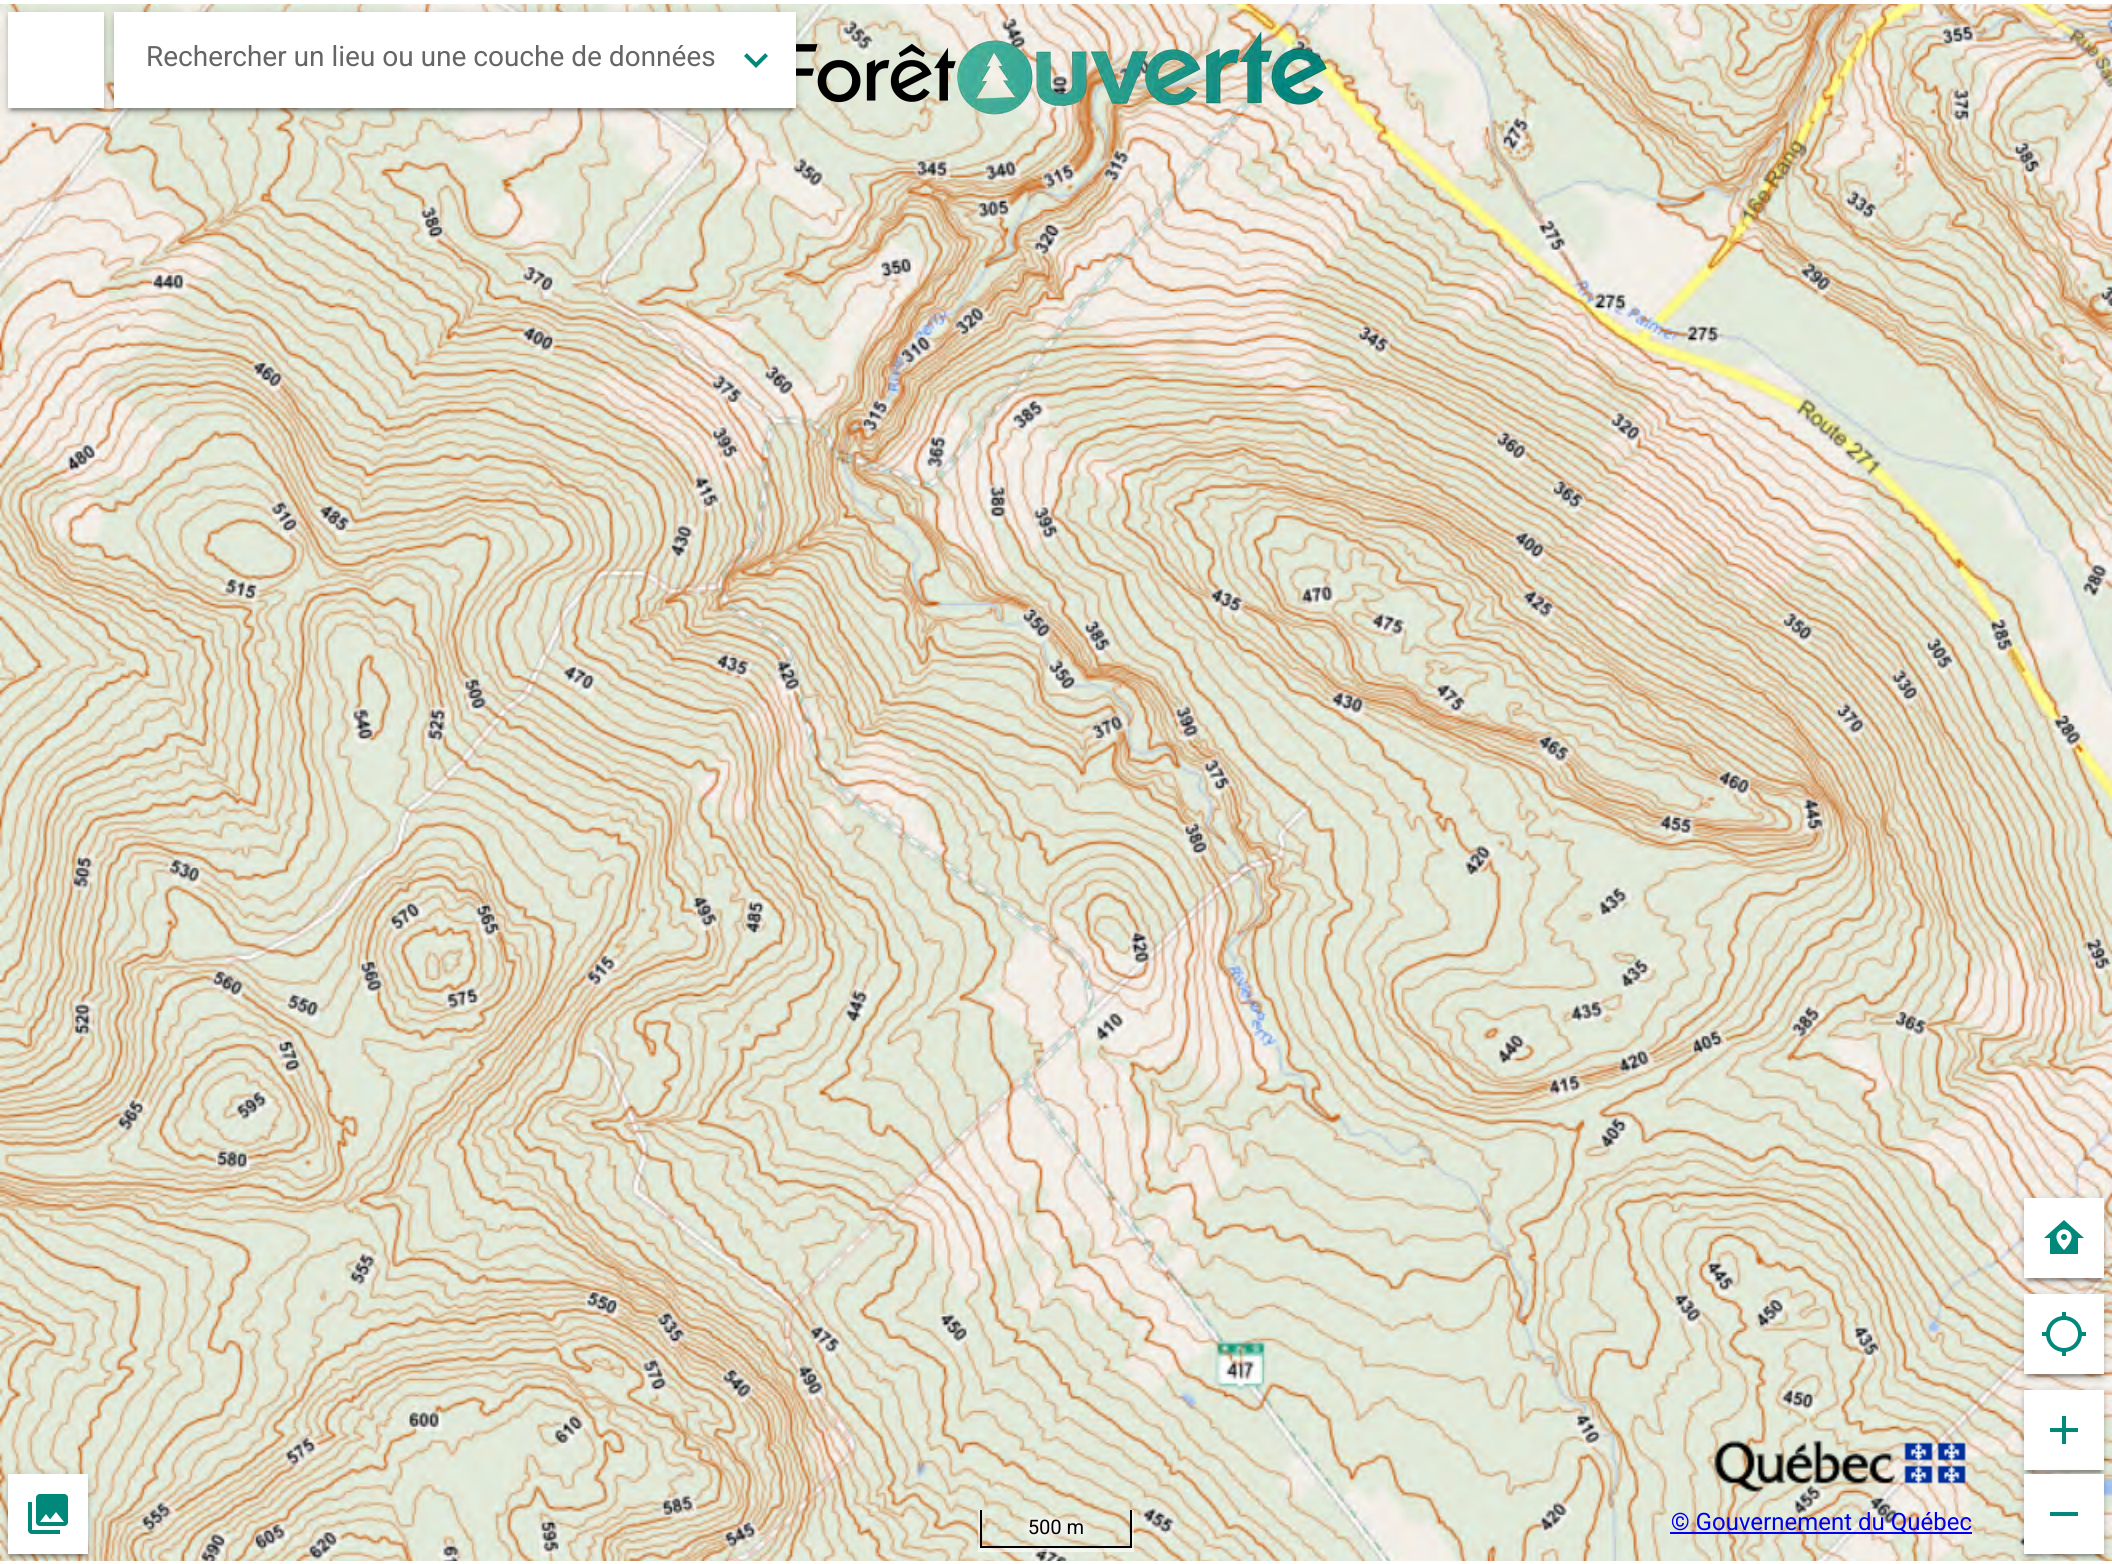
Rechercher un lieu ou une couche de données
ForêtOuverte
Route 271
1ère Rang
417
500 m
Québec
© Gouvernement du Québec

Rechercher un lieu ou une couche de données

Ma carte

Couches | Légendes

Filtrer la liste de couches

- Réseau routier
- Municipalité
- Cadastre du Québec
- Courbe de niveau lidar
- Classe de pente polygonale issue du lidar
- Lit d'écoulement potentiel lidar
- Hydrographie surfacique forestière
- Écotone riverain issu du lidar
- Indice d'humidité topographique lidar (dégradé)
- Hauteur de canopée lidar (dégradé)
- Modèle numérique de terrain lidar (dégradé)
- Relief ombré lidar (dégradé)
- Pente lidar (dégradé)
- **Index**

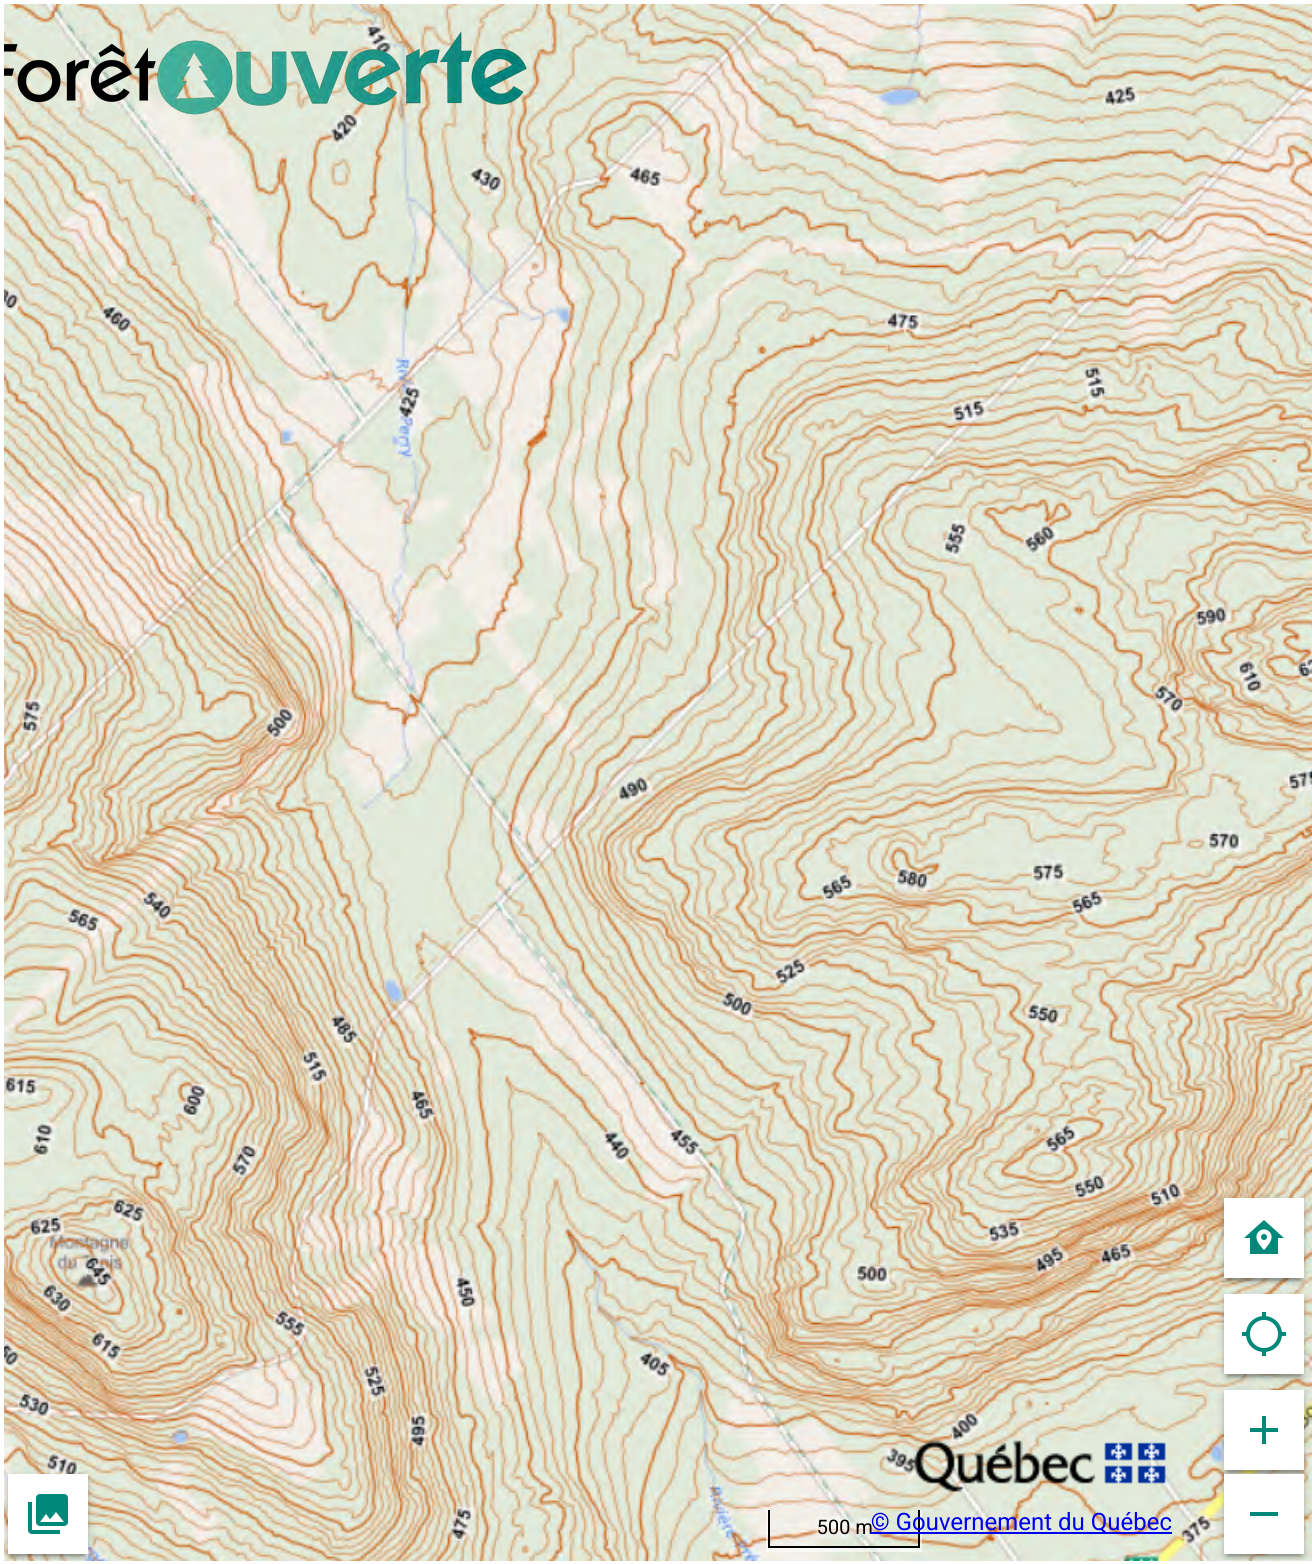

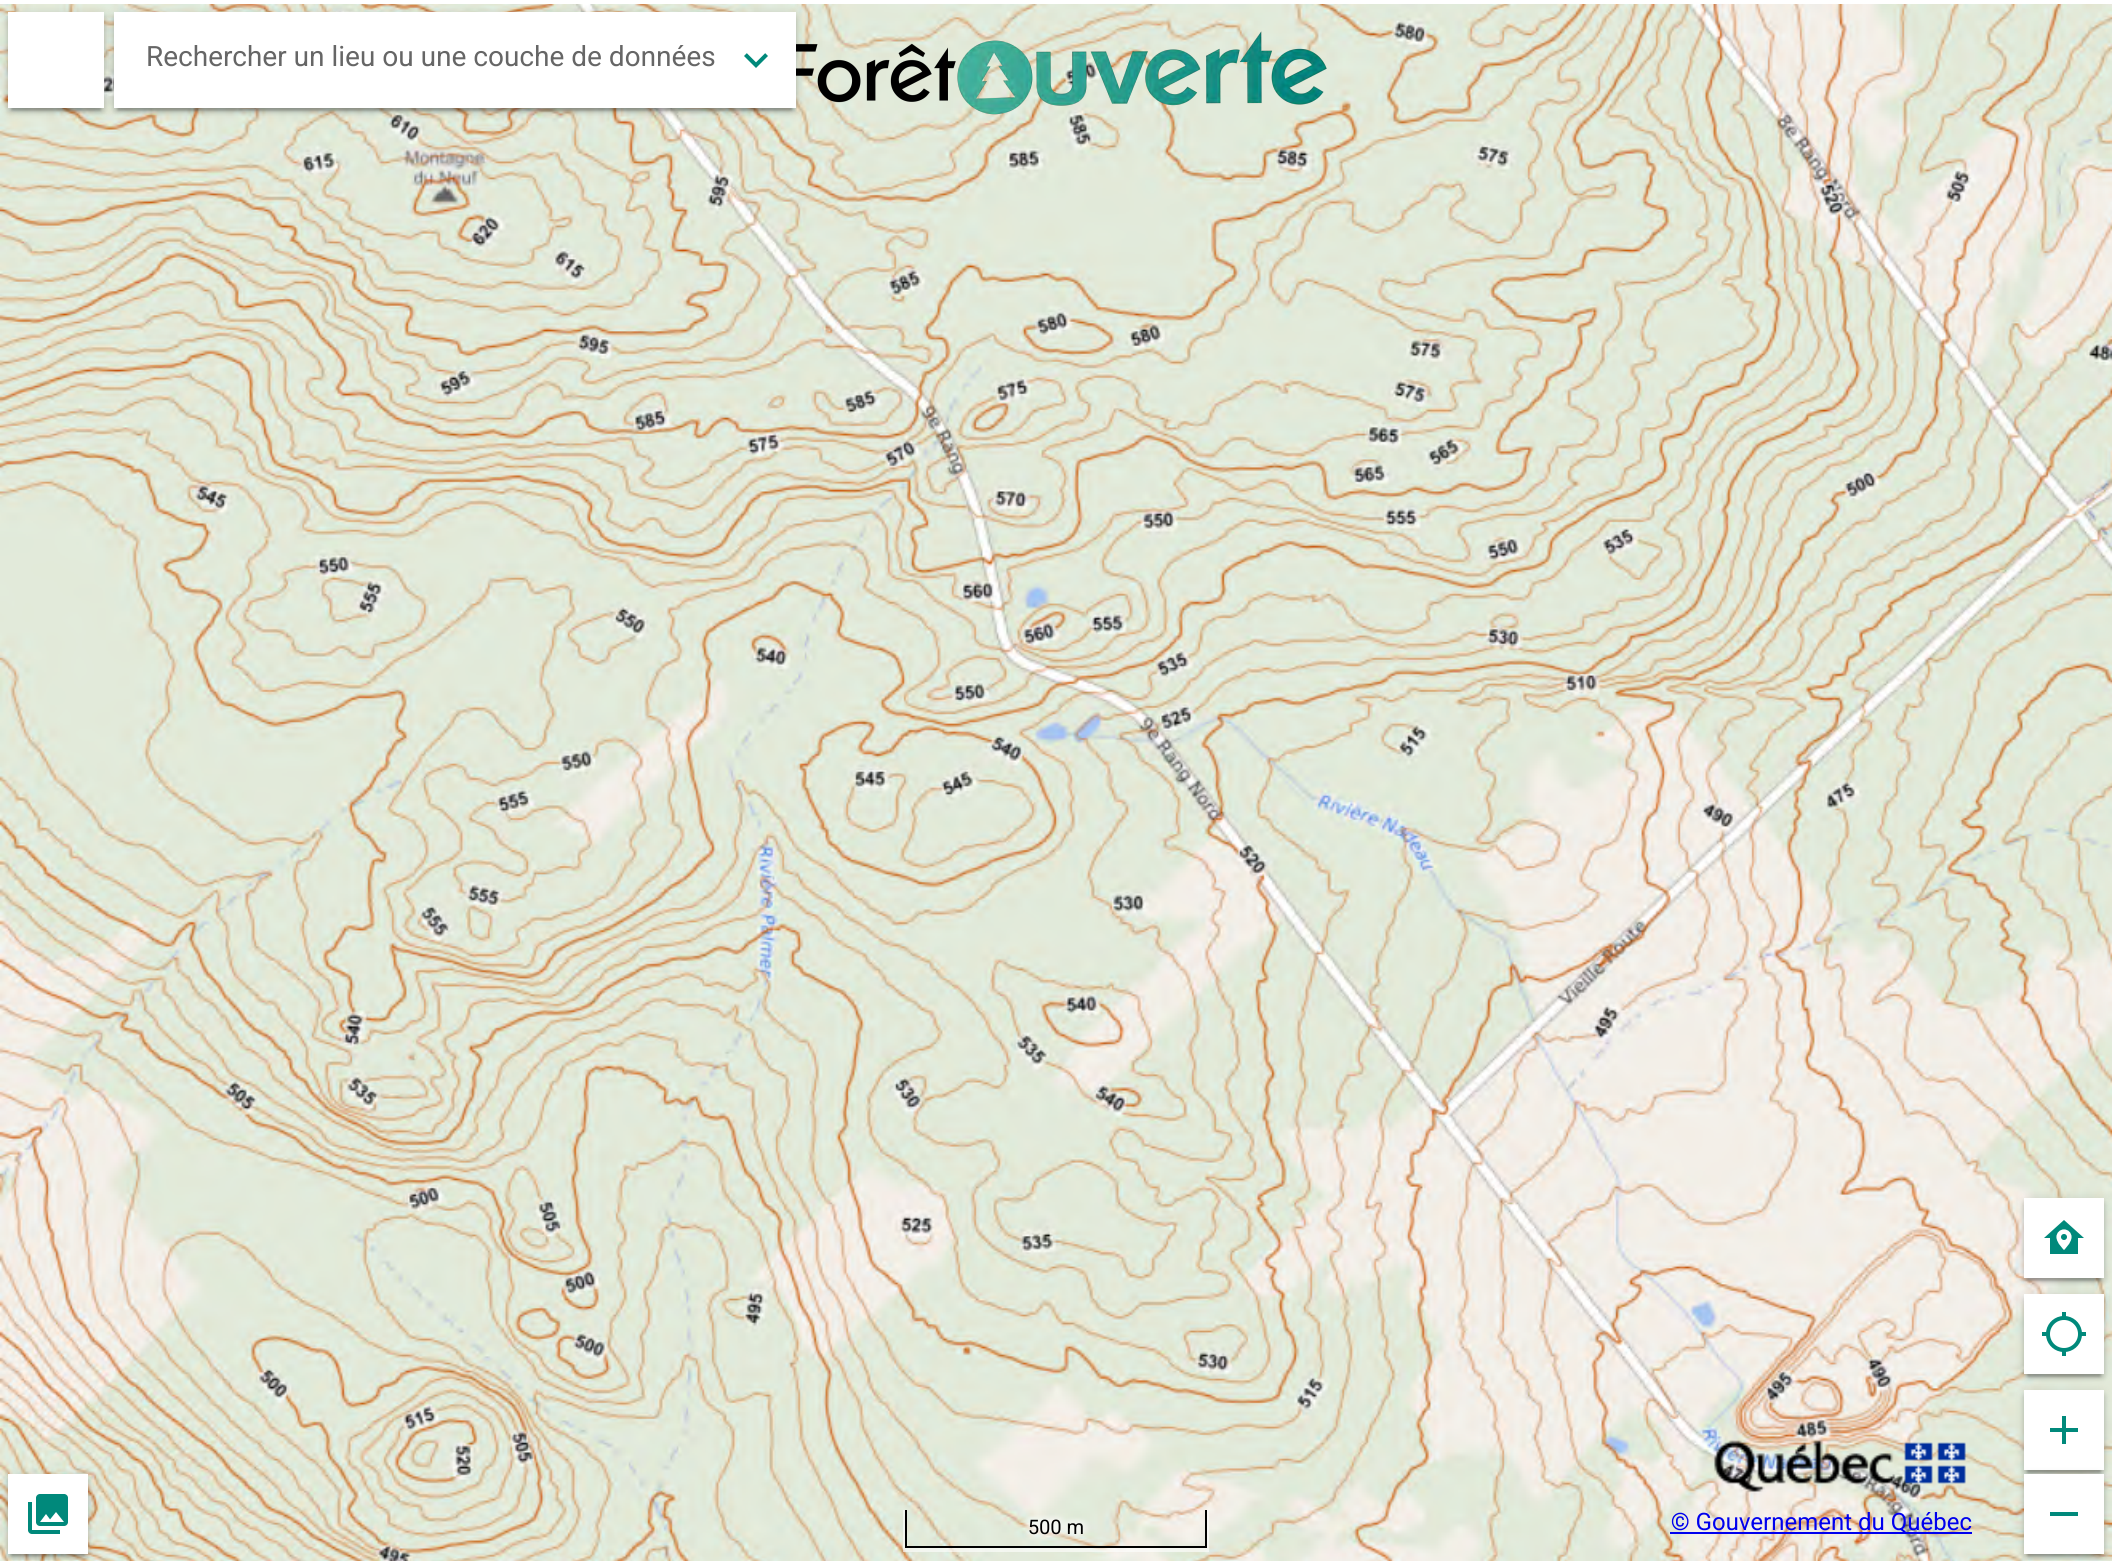
Rechercher un lieu ou une couche de données
ForêtOuverte
Montagne du Neuf
9e Rang
9e Rang Nord
Rivière Palmer
Rivière Nadeau
Vieille Route
500 m
Québec
© Gouvernement du Québec

PROVINCE DE QUEBEC

DOSSIER NUMERO: 2770D-065650

Québec, le 20 OCT. 1983

COMMISSION DE PROTECTION DU TERRITOIRE AGRICOLE DU QUEBEC

(SIEGEANT EN DIVISION)

EMILIEN BINET
R. R. no 2
ST-PIERRE-DE-BROUGHTON (Québec)
GON 1TO

Demandeur,

-ET-

LES GESTIONS RODNEY CLEARY ET FILS LTEE
Boîte 111
SAWYERVILLE
COMPTON (Québec)
JOB 3AO

-et-

LA CORPORATION MUNICIPALE DE
ST-PIERRE-DE-BROUGHTON
9, rue des Pins
ST-PIERRE-DE-BROUGHTON
FRONTENAC (Québec)
GON 1TO

Mises-en-cause,

ETAIENT PRESENTS: HELENE THIBAULT, vice-présidente
ARMAND GUERARD, commissaire

DECISION SUR DEMANDE EN RECTIFICATION
DE LA DECISION RENDUE LE 9 SEPTEMBRE 1983

(Dossier numéro 2770D-065650)

Le 9 septembre 1983, la Commission a rendu une décision dans le dossier cité en rubrique.

Dans la rédaction du jugement, une erreur s'est glissée dans l'un des numéros de lots ainsi que le numéro de rang, de sorte qu'il aurait fallu lire le lot 9-B du Rang XIII au lieu et place du lot 9-D du Rang XII.

Le demandeur, par le biais de son mandataire, Me Jacques Martel, notaire, demande également à la Commission que le nom de la mise-en-cause soit modifiée afin d'y ajouter un article au début du nom corporatif, de sorte qu'il soit lu dorénavant comme étant "Les Gestions Rodney Cleary et Fils Ltée".

Considérant que l'article 18 de la Loi stipule que toute décision entachée d'erreurs d'écriture ou de quelques autres erreurs de forme peut être rectifiée par la Commission.

PAR CES MOTIFS, LA COMMISSION:

- RECTIFIE la décision du 9 septembre 1983 afin que le lot 9-D soit remplacé par le lot 9-B, que le Rang XII soit remplacé par le Rang XIII et que le nom de la mise-en-cause soit remplacé par "Les Gestions Rodney Cleary et Fils Ltée", et ce, à chaque fois que ces mots sont mentionnés dans la décision.

Hélène Thibault

HELENE THIBAULT, vice-présidente

Armand Guérard

ARMAND GUERARD, commissaire

Procureur pour la Commission:
Me Ghislaine Thériault, avocat

PROVINCE DE QUEBEC

DOSSIER NUMERO: -# 2370D/ 072707

Québec ce, 23 MARS 1984

COMMISSION DE PROTECTION DU TERRITOIRE AGRICOLE DU QUEBEC

EMILIEN BINET

RITA MARTEL
R.R. 2
St-Pierre De Broughton
GON 1TO

Demandeurs

- et -

LES GESTIONS RODNEY, CLEARY
ET FILS LTEE
Boîte 111
Sawyerville
JOB 3AO

- et -

CORPORATION MUNICIPALE DE
ST-PIERRE DE BROUGHTON
9, des Pins
St-Pierre-de-Broughton
GON 1TO

Mises-en-cause

ETAIENT PRESENTS: PIERRE LUC BLAIN, président

ARMAND GUERARD, commissaire

D E C I S I O N

Dans son dossier portant le numéro 2370D/ 072707, la Commission, par une décision datée du 9 septembre 1983 et rectifiée le 20 octobre 1983, autorisait monsieur Emilien Binet, à acquérir de la mise-en-cause, Les Gestions Rodney, Cleary et Fils Ltée, une superficie approximative de 285 acres constituée des lots 8D, 10A, et de la demie Sud-Est des lots A et 9B, du treizième rang, au cadastre du canton de Leeds, division d'enregistrement de Thetford.

Au présent dossier, les demandeurs, par l'intermédiaire de leur mandataire, Me Jacques Martel, notaire, s'adressent à la Commission afin d'obtenir l'autorisation d'acquérir de la mise-en-cause Les Gestions Rodney, Cleary et Fils Ltée, les mêmes superficies de terrains que celles ayant fait l'objet de la décision susmentionnée.

Il y a lieu de reproduire ici, l'annexe produite par les demandeurs au soutien de la demande:

" La présente demande porte sur la possibilité d'obtention de toutes les autorisations suivantes, les intéressés devant pouvoir bénéficier de se servir de toutes lesdites autorisations ou de une ou plusieurs de celles-ci, le tout en rapport avec les immeubles dont description est donnée à l'annexe du paragraphe 8 de la présente demande, savoir:

-Possibilité d'aliénation par Les Gestions Rodney, Cleary & Fils Ltée à Emilien Binet seul.

-Possibilité d'aliénation par les Gestions Rodney, Cleary & Fils Ltée à Emilien Binet et Rita Martel en copropriété.

-Possibilité d'aliénation par Les Gestions Rodney, Cleary & Fils Ltée à la société d'exploitation agricole à être formée par Emilien Binet et Rita Martel.

-Possibilité d'aliénation par Emilien Binet, une fois l'acquisition faite, à Rita Martel en totalité ou en part indivise.

-Possibilité d'aliénation par Emilien Binet directement à la societété à être ainsi formée.

-Toute déclaration d'apport en société en rapport avec toutes les solutions ci-dessus prévues y compris, sans limitation, toute déclaration d'apport à ladite société soit par Emilien Binet, seul, soit par Emilien Binet et Rita Martel, soit par Rita Martel seule.

Les parties ont été entendues, dans le cadre de la présente demande d'autorisation, en audition publique tenue à Québec, le 13 mars 1984. A cette occasion, les demandeurs Emilien Binet et Rita Martel étaient présents.

Lors de ladite audition, les demandeurs expliquaient à la Commission qu'ils croyaient la demande nécessaire compte tenu des exigences de l'Office du crédit agricole du Québec, laquelle exigerait que l'acquisition soit faite suivant l'un ou l'autre des modes mentionnées à l'annexe 1 de la demande, telle que reproduite ci-dessus.

A l'avis de la Commission, après étude de la demande, il appert que les parties soumettent une demande hypothétique, aux fins d'obtenir une autorisation " Urbi et Orbi " , désirant couvrir toutes les éventualités possibles.

Il ne s'agit donc pas d'un projet défini et au surplus, il appert de l'annexe 1, que la plupart des possibilités d'aliénation requises peuvent déjà être réalisées sur la base de l'autorisation obtenue au dossier 65650, sans qu'ils aient besoin d'obtenir une autorisation additionnelle de la Commission.

Par ailleurs, en ce qui regarde la question des apports en société pouvant être effectués par Emilien Binet et/ou Rita Martel, les parties n'ont soumis aucun projet défini. Bien au contraire, les demandeurs ont allégué devant la Commission que leur projet était de constituer une société d'exploitation agricole comprenant toutes leurs propriétés respectives.

La Commission informe les parties que si la demande d'autorisation a pour objet d'obtenir un avis juridique de la Commission sur les diverses possibilités de création d'une entreprise agricole, de tels avis ne sauraient faire l'objet d'une décision de la Commission. La Commission invite les parties à lire la Loi et au besoin, à communiquer avec les services professionnels de la Commission si de plus amples informations apparaissaient nécessaires.

Au mérite, après étude de la demande, des documents produits à son soutien, des représentations soumises et des renseignements recueillis par ses services professionnels, la Commission croit qu'il n'y a pas lieu de faire droit à la demande telle que soumise.

Compte tenu des représentations des demandeurs, la Commission estime que leur projet peut être réalisé dans le cadre de l'autorisation obtenue au

.../.. 4

dossier 65650.

En l'absence d'un projet spécifique précis, la Commission ne peut faire droit à une demande hypothétique pour accorder dans le cas d'éventuels apports en société, une autorisation "tous risques" une telle demande d'autorisation devant faire l'objet, dans tous les cas, d'un examen au mérite.

Finalement, la Commission constate qu'au dossier 65650, le dispositif de l'autorisation accordée ne mentionnait pas les descriptions exhaustives des emplacements visés par cette demande. La Commission ne voit cependant rien qui justifierait de modifier le dispositif de ladite décision telle que rectifiée, les parties pouvant passer acte sans difficulté.

PAR CES MOTIFS, LA COMMISSION:

REFUSE de faire droit à la demande telle que soumise.

PIERRE LUC BLAIN, président

ARMAND GUERARD, commissaire

Procureur au dossier pour la Commission:
Me Bertrand Roy, avocat.

PROVINCE DE QUEBEC

DOSSIER NUMERO: 2770D-065650

Québec, le 1983 09 09

COMMISSION DE PROTECTION DU TERRITOIRE AGRICOLE DU QUEBEC

(SIEGEANT EN DIVISION)

EMILIEN BINET
R. R. no 2
ST-PIERRE DE BROUGHTON (Québec)
GON 1TO

Demandeur,

-ET-

GESTION RODNEY CLEARY ET FILS LTEE
Boîte 111
SAWYERVILLE
COMPTON (Québec)
JOB 3AO

-et-

LA CORPORATION MUNICIPALE DE
ST-PIERRE-DE-BROUGHTON
9, rue des Pins
ST-PIERRE-DE-BROUGHTON
FRONTENAC (Québec)
GON 1TO

Mis-en-cause,

ETAIENT PRESENTS: HELENE THIBAULT, vice-présidente
ARMAND GUERARD, commissaire

D E C I S I O N

Les parties ont été entendues en audition publique et après délibéré, la Commission rend sa décision.

Selon les faits au dossier et tel que plus amplement démontré lors de cette audition, le demandeur s'adresse à la Commission afin que la mis-en-cause soit autorisée à aliéner en sa faveur les lots 8-D, et 10-A et la demie sud-est des lots 9-A et 9-D, d'une superficie approximative de 285 acres, sis dans la municipalité de Saint-Pierre-de-Broughton. Lors de cette transaction, le vendeur se conservera des droits de propriété sur un lot contigu.

Il fut soumis lors de cette audition par monsieur Binet que l'acquisition des lots visés par la présente demande consoliderait sa ferme. En effet, le demandeur est agriculteur et est propriétaire d'une superficie de 600 acres de terres dont 300 en culture comprise sur les lots 8-B, 9-A, 9-B et 10 du Rang XII, ainsi que des lots 8-D, 8E et 9-A du Rang XI, sis dans la même municipalité. Il soumet qu'il veut acquérir également la résidence et les bâtiments de ferme ainsi qu'une partie du quota laitier du vendeur. Il semble que les bâtiments de ferme dont il est propriétaire sont désuets et que la présente transaction facilitera ses activités agricoles.

Quant à la mise-en-cause, c'est une compagnie spécialisée dans la coupe forestière et la culture des arbres de Noël. Elle est propriétaire d'une superficie de 3 500 acres de terre .

Des faits au dossier et des renseignements obtenus lors de cette audition, la Commission est d'opinion que l'autorisation recherchée ne causera pas de préjudice à l'agriculture, compte tenu d'une part qu'il y a consolidation de la ferme de l'acquéreur et que d'autre part, l'unité conservée par le vendeur pourra être viable en agriculture en regard de l'étendue et de la nature de son exploitation.

PAR CES MOTIFS, LA COMMISSION:

- AUTORISE la mis-en-cause à aliéner en faveur du demandeur, les lots 8-D et 10-A et la demie sud-est des lots 9-A et 9-D, le tout d'une superficie approximative de 285 acres, Rang XII, au cadastre du canton de Leeds, division d'enregistrement de Thetford.

HELENE THIBAULT, vice-présidente

ARMAND GUERARD, commissaire

Procureur pour la Commission: Me Ghislaine Thériault, avocat

COMMISSION DE PROTECTION DU TERRITOIRE AGRICOLE DU QUÉBEC (QUÉBEC)

D É C I S I O N

IDENTIFICATION DU DOSSIER:

No:	100 501
Lot(s):	15B, 16A, 16B, 17A, 17B, 18A, 18B, 18C, 19A
Cadastre:	Canton de Leeds
Div. d'enreg.:	Beauce
Municipalité:	Saint-Pierre de Broughton
MRC:	L'Amiante

NOM DES PARTIES: FLYING CROSS RESOURCES LTD.

Demanderesse

CONSTRUCTIONS CTM INC.
CORPORATION MUNICIPALE DE
SAINT-PIERRE DE BROUGHTON

Mises-en-cause

MEMBRES PRÉSENTS: Me Pierre Luc Blain, président
M. Armand Guérard, commissaire

DATE DE LA DÉCISION: Le 4 mars 1986

La demanderesse, par son notaire, soumet concurremment deux demandes, l'une en vertu de la Loi sur la protection du territoire agricole, et la seconde faisant l'objet d'une décision distincte de ce jour sous le numéro de dossier NR 851, en vertu de la Loi sur l'acquisition de terres agricoles par des non-résidants, puisque la demanderesse, au sens de cette dernière loi, est un non-résidant.

En fait, la demanderesse achèterait tous les lots dont la mise-en-cause est propriétaire et la remplacerait aux mêmes fins qu'à la décision antérieure de la Commission du 20 octobre 1981, sous le numéro 43684.

C'est ainsi qu'elle demande uniquement l'autorisation d'utiliser à des fins non agricoles, comme à la décision antérieure susmentionnée, les lots 17A et 17B à des fins minières. Comme la demanderesse acquiert toute la propriété de la mise-en-cause, il semble bien qu'aucune autorisation ne lui est nécessaire au sens de la Loi sur la protection du territoire agricole pour passer l'acte de vente projeté.

Quant à l'utilisation non agricole demandée, les autorisations de la Commission ayant une portée réelle, la décision antérieure pourrait encore valoir pour quelque acquéreur que ce soit, y compris pour la demanderesse. Dans le doute, le mandataire de la demanderesse a toutefois soumis une demande dont il y a lieu de décider dans la mesure où elle est nécessaire.

Les motifs de la décision antérieure sous le numéro 43684 sont encore valables aujourd'hui.

PAR CES MOTIFS, LA COMMISSION:

- Autorise, si nécessaire, la demanderesse ou ses ayants-droit à utiliser à d'autres fins que l'agriculture les lots 17A et 17B du rang 15, au cadastre du canton de Leeds, division d'enregistrement de Beauce, à toutes fins que de droit;

- Autorise de plus, et si nécessaire, la demanderesse ou ses ayants-droit à exercer les droits miniers sur les lots P.15B, 16A, 16B, 18A, 18B, 18C et partie 19A du rang 15, au même cadastre.

PIERRE LUC BLAIN, président

149805

DOSSIER RELATIF

AU MÊME DEMANDEUR

****

BIEN VOULOIR CONSULTER

LE DOSSIER NUMÉRO :

043684

152074

COMMISSION DE PROTECTION DU TERRITOIRE AGRICOLE DU QUÉBEC

D É C I S I O N

IDENTIFICATION DU DOSSIER:

No:	2370D - NR-851
Lot(s):	P.15B, 16A, 16B, P. 17A, 17B, 18A, 18B, 18C et P.19A - Rang 15
Cadastre:	Canton de Leeds
Div. d'enreg.:	Beauce
Superficie:	372.27 hectares
Municipalité:	St-Pierre de Broughton
MRC:	L'Amiante

NOM DES PARTIES: FLYING CROSS RESSOURCES LTD

PARTIE DEMANDERESSE

-et-

LES CONTRUCTIONS C.T.M. INC.

PARTIE MISE-EN-CAUSE

MEMBRES PRÉSENTS: ME PIERRE LUC BLAIN, président
M. ARMAND GUERARD, Commissaire

DATE DE LA DÉCISION: Le 4 mars 1986

NATURE DE LA DEMANDE:

La demanderesse est une personne morale qui ne réside pas au Québec en vertu de l'article 4 de la Loi sur l'acquisition des terres agricoles par des non-résidants.

152074

(décision no. NR-851) .../2

MOTIF(S) DE LA DÉCISION

Elle requiert l'autorisation d'acquérir une terre agricole aux termes de l'article 15 de ladite Loi comprise sur les lots 17A et 17B, d'une superficie approximative de 85.78 hectares, municipalité de St-Pierre de Broughton. Elle requiert également l'autorisation d'acquérir un droit de mine sur les lots P-15B, 16A, 16B, 18A, 18B, 18C, P.19A, rang 15, sis dans la même municipalité.

En ce qui concerne la demande portant sur les lots 17A et 17B, bien que ces lots soient situés par homogénéité dans la zone agricole de la municipalité en cause, ces lots ou parties de lots faisant l'objet de la demande sont formés de sols de catégorie 7PTR; le boisé y a été coupé. La demanderesse peut y prétendre à des droits reconnus sur une partie de cette superficie à l'endroit de l'exploitation de la mine; et, généralement, la Commission est d'avis que ces lots ne sont pas propices à l'agriculture et peuvent faire l'objet de l'autorisation demandée, compte tenu des critères de l'article 15 de la Loi.

En ce qui concerne la demande pour l'acquisition des droits de mine, la Commission considère qu'aucune autorisation n'est nécessaire en vertu de la Loi sur l'acquisition des terres agricoles par des non-résidants.

PAR CES MOTIFS, la Commission:

- AUTORISE la requérante à acquérir de la mise-en-cause, parties du lot 17A et le lot 17B, rang 15, d'une superficie approximative de 85.78 hectares, municipalité de St-Pierre de Broughton, division d'enregistrement de Beauce, le tout tel que plus amplement décrit au paragraphe 1 du titre de propriété enregistré le 11 février 1980 sous le numéro 93422.

- REJETTE le résidu de la demande parce qu'elle n'est pas nécessaire.

ME PIERRE LUC BLAIN, président

PROVINCE DE QUEBEC

DOSSIERS NUMEROS: 2370D/43684 et
2370D/NR 000449

Québec, le 20 octobre 1981.

COMMISSION DE PROTECTION DU TERRITOIRE AGRICOLE DU QUEBEC

(SIEGEANT EN DIVISION)

RESSOURCES CANBEC LTEE
42, Estérel
C.P. 195
Place Bonaventure
Montréal, QUEBEC
H5A 1A9

Demanderesse

et

LES CONSTRUCTIONS CTM INC.
3250, Forest Hill
Montréal, QUEBEC

et

CORPORATION MUNICIPALE DE
ST PIERRE DE BROUGHTON
9, rue des Pins
St-Pierre de Broughton
QUEBEC
GON 1TO

Mises-en-cause

ETAIENT PRESENTS: Me Pierre Luc Blain, président
M. Marc Rouleau, commissaire

D E C I S I O N

.../2

La demanderesse requiert l'autorisation d'acquérir de la mise-en-cause Les Constructions CTM Inc. une partie de la propriété de celle-ci, savoir: la moitié sud-est du lot 16-A et du lot 16-B du rang 15 au cadastre du canton de Leeds, division d'enregistrement de Thetford; une partie du lot 17-A du même rang; et les lots 18-A, 18-B et 18-C du même rang; la moitié sud-est du lot 19-A; de même que les droits de surface des lots 17-A et 17-B du rang 15 et tous les droits miniers sur lesdits lots, le tout tel que plus amplement décrit à une option d'achat portant la date du 9 avril 1980 consentie entre les parties, et dont copie est annexée à la présente décision pour valoir à toutes fins que de droit.

Conséquemment, la demanderesse requiert également l'autorisation d'utiliser lesdits lots à d'autres fins que l'agriculture pour y exploiter les droits miniers qu'elle entend acquérir.

De plus, la demanderesse n'étant pas résidante au sens de la Loi sur l'acquisition des terres agricoles par des non résidants, elle requiert l'autorisation nécessaire en vertu de cette Loi.

Bien que situés par homogénéité dans la zone agricole de la corporation municipale mise-en-cause, les lots ou parties de lots faisant l'objet de la demande sont formés de sols de catégorie 7 PTR; le boisé y a été coupé récemment; la demanderesse peut y prétendre à des droits reconnus sur une partie de cette superficie, à l'endroit de l'exploitation de la mine; et, généralement, la Commission est d'avis que ces lots ne sont pas propices à l'agriculture et peuvent faire l'objet de l'autorisation demandée, compte tenu des critères de l'article 12 de la Loi.

.../3

PAR CES MOTIFS, LA COMMISSION:

- Autorise la mise-en-cause Les Constructions CTM Inc., si elle conserve la propriété de lots contigus, à aliéner à la demanderesse les lots ci-haut mentionnés conformément à l'option d'achat dont copie est annexée à la présente décision;

- Autorise la demanderesse à utiliser lesdits lots à d'autres fins que l'agriculture;

- Autorise également la demanderesse à acquérir lesdits lots au sens de la Loi sur l'acquisition des terres agricoles par des non-résidants.

PIERRE LUC BLAIN, président

MARC ROULEAU, commissaire

p.j.

152074

COMMISSION DE PROTECTION DU TERRITOIRE AGRICOLE DU QUÉBEC

D É C I S I O N

IDENTIFICATION DU DOSSIER:

No:	2370D - NR-851
Lot(s):	P.15B, 16A, 16B, P. 17A, 17B, 18A, 18B, 18C et P.19A - Rang 15
Cadastre:	Canton de Leeds
Div. d'enreg.:	Beauce
Superficie:	372.27 hectares
Municipalité:	St-Pierre de Broughton
MRC:	L'Amiante

NOM DES PARTIES: FLYING CROSS RESSOURCES LTD

PARTIE DEMANDERESSE

-et-

LES CONTRUCTIONS C.T.M. INC.

PARTIE MISE-EN-CAUSE

MEMBRES PRÉSENTS: ME PIERRE LUC BLAIN, président
M. ARMAND GUERARD, Commissaire

DATE DE LA DÉCISION: Le 4 mars 1986

NATURE DE LA DEMANDE:

La demanderesse est une personne morale qui ne réside pas au Québec en vertu de l'article 4 de la Loi sur l'acquisition des terres agricoles par des non-résidants.

152074

(décision no. NR-851) .../2

MOTIF(S) DE LA DÉCISION

Elle requiert l'autorisation d'acquérir une terre agricole aux termes de l'article 15 de ladite Loi comprise sur les lots 17A et 17B, d'une superficie approximative de 85.78 hectares, municipalité de St-Pierre de Broughton. Elle requiert également l'autorisation d'acquérir un droit de mine sur les lots P-15B, 16A, 16B, 18A, 18B, 18C, P.19A, rang 15, sis dans la même municipalité.

En ce qui concerne la demande portant sur les lots 17A et 17B, bien que ces lots soient situés par homogénéité dans la zone agricole de la municipalité en cause, ces lots ou parties de lots faisant l'objet de la demande sont formés de sols de catégorie 7PTR; le boisé y a été coupé. La demanderesse peut y prétendre à des droits reconnus sur une partie de cette superficie à l'endroit de l'exploitation de la mine; et, généralement, la Commission est d'avis que ces lots ne sont pas propices à l'agriculture et peuvent faire l'objet de l'autorisation demandée, compte tenu des critères de l'article 15 de la Loi.

En ce qui concerne la demande pour l'acquisition des droits de mine, la Commission considère qu'aucune autorisation n'est nécessaire en vertu de la Loi sur l'acquisition des terres agricoles par des non-résidants.

PAR CES MOTIFS, la Commission:

- AUTORISE la requérante à acquérir de la mise-en-cause, parties du lot 17A et le lot 17B, rang 15, d'une superficie approximative de 85.78 hectares, municipalité de St-Pierre de Broughton, division d'enregistrement de Beauce, le tout tel que plus amplement décrit au paragraphe 1 du titre de propriété enregistré le 11 février 1980 sous le numéro 93422.

- REJETTE le résidu de la demande parce qu'elle n'est pas nécessaire.

ME PIERRE LUC BLAIN, président

COMMISSION DE PROTECTION DU TERRITOIRE AGRICOLE DU QUÉBEC

D É C I S I O N

IDENTIFICATION DU DOSSIER:

N°	:	31135 - 213897
Lot(s)	:	14A (ptie), 15A (ptie), 15B (ptie) et 16A (ptie), rang XV (QUINZE)
Sup. visée	:	153,3 acres
Cadastre	:	canton de Leeds
Cir. foncière	:	Thetford
Municipalité	:	Saint-Pierre-de-Broughton
M.R.C.	:	L'Amiante

NOM DES PARTIES: Luzenac inc.

partie demanderesse

MEMBRE PRÉSENT: Guy Lebeau, commissaire
Gaston Charest, vice-président
Boris Grondin, commissaire

DATE: Le 12 juillet 1994

NATURE DE LA DEMANDE:

Initialement, la demanderesse, Luzenac inc., s'adressait à la Commission pour que celle-ci lui accorde l'autorisation d'utiliser à des fins autres que l'agriculture, soit à des fins industrielles d'extraction de stéatite et, par voie de conséquence, de production de talc, une superficie d'environ 153,3 acres sur les lots 14A (ptie), 15A (ptie), 15B (ptie) et 16A (ptie), rang XV (QUINZE), au cadastre du canton de Leeds, circonscription foncière de Thetford, dont elle est propriétaire. La demanderesse a amendé sa demande pour réduire la superficie visée sur le lot 15B, de manière à limiter tout impact potentiel sur l'acériculture.

L'entreprise demanderesse (connue dans d'autres dossiers ainsi que dans certains documents sous les raisons sociales successives de Broughton Soapstone and Quarry Co. Ltd., Talc B.S.Q. Inc., Luzcan Inc.) allègue avoir besoin de la superficie requise au présent dossier comme faisant partie d'un projet d'ensemble, en vue de l'extraction d'environ 10 tonnes de stéatite supplémentaire à son exploitation actuelle et, en plus, en vue de la transformation de ses installations. Le projet permettrait de créer environ 15 nouveaux emplois.

La présente demande s'insère dans le contexte d'autorisations déjà accordées par la Commission ainsi que dans celui de deux autres demandes, à savoir:

- au dossier 075908, décision du 13 août 1984, autorisation donnée à Talc B.S.Q. inc. d'utiliser à une fin non agricole une étendue de 4,05 hectares sur le lot 15A, rang XIV (QUATORZE);

- au dossier 153979, décision du 12 juillet 1989, autorisation donnée à Luzcan inc. d'utiliser pour l'opération d'une carrière de stéatite une étendue de 51,7 hectares sur les lots 14 (ptie) et 15A (ptie), rang XIV (QUATORZE);

- au dossier 210309, décision du 16 mars 1994, autorisation donnée à Luzenac inc. d'utiliser aux mêmes fins que celles faisant l'objet de la présente demande une superficie d'environ 50 acres sur le lot 15B, rang XIV (QUATORZE) et, aussi, autorisation donnée pour la cession à la

municipalité de la superficie nécessaire sur les lots 14 (ptie), 15A (ptie) et 15B (ptie), rang XIV (QUATORZE), pour le réaménagement du chemin public;

- au dossier 214031, demande d'autorisation pour l'acquisition et l'utilisation à fin d'agrandissement de la carrière existante d'une étendue de 20,94 acres sur le lot 16A (ptie), rang XV (QUINZE);

- au dossier 214032, demande d'autorisation en vertu de la Loi sur l'acquisition de terres agricoles par des non-résidants en vue de l'acquisition de l'étendue visée au dossier 214031.

AVIS DE LA MUNICIPALITÉ:

Les membres du conseil de la municipalité appuient la demande comme le confirme la résolution déposée au dossier. Cette résolution indique que la demande est conforme à la réglementation en vigueur dans la municipalité.

AUDITION PUBLIQUE:

Une audition publique a été tenue à Québec le 16 juin 1994. Les représentations faites lors de l'audition se résument ainsi:

- la demanderesse exploite une carrière de stéatite près du terrain visé depuis plus de trente ans;

- il n'y a que deux gisements de stéatite exploités à des fins commerciales au Québec. Cette ressource est relativement rare dans la densité retrouvée sur le site visé;

- la stéatite est utilisée dans la composition de divers matériaux. Sa composition s'apparente au talc;

- la demanderesse entend développer certains nouveaux créneaux, notamment dans la composition de certains plastiques de finition, de telle sorte qu'elle doit s'assurer d'un approvisionnement en grande quantité;

- le terrain visé présente peu d'intérêt pour l'agriculture. Il est borné par des boisés.

MOTIFS DE LA COMMISSION:

Tel qu'indiqué au rapport d'analyse, selon les données de l'Inventaire des terres du Canada, le potentiel agricole des sols que l'on retrouve sur le lot faisant l'objet de la demande est majoritairement constitué de sols de classes 5 et 7.

En se basant sur les critères de l'article 62 de la loi, la Commission estime qu'elle peut faire droit à l'autorisation recherchée pour les motifs suivants:

- la demanderesse doit exploiter sa ressource première là où elle se trouve. Dans le présent dossier, heureusement, la partie de terrain visée est localisée dans un bout de rang où il n'y a pratiquement pas d'agriculture, à l'exception de certaines activités acéricoles. Or, la Commission constate que la demanderesse a amendé sa demande pour limiter l'impact potentiel sur l'acériculture. La demande, telle qu'amendée, ne revêt aucun impact significatif sur l'agriculture;

- le potentiel agricole du lot visé est relativement faible. Il est constitué d'un boisé de faible valeur et s'inscrit dans un secteur

principalement boisé;

- une autorisation à la demande n'affecterait pas les possibilités d'utilisation à des fins agricoles des lots avoisinants;

- la demande s'inscrit en continuité de parties de lots exploitées pour les mêmes fins. Ainsi, une autorisation n'affecterait pas l'homogénéité de la communauté;

- tel que soulevé par la municipalité, la Commission ne peut ignorer qu'une autorisation génèrerait une effet important sur le développement économique de la région.

PAR CES MOTIFS, LA COMMISSION:

AUTORISE l'utilisation à des fins autres que l'agriculture, soit pour des fins spécifiques d'exploitation d'une carrière de stéatite, sur partie des lots 14A (ptie), 15A (ptie), 15B (ptie) et 16A (ptie), rang XV (QUINZE), au cadastre du canton de Leeds, circonscription foncière de Thetford.

DESCRIPTION:

La partie de lot faisant l'objet de la présente autorisation est illustrée sur un plan annoté par le mandataire, Jacques Martel, notaire, le 5 mars 1994, document sur lequel la partie visée est montrée au moyen d'un hachuré rouge.

La partie du lot 15B faisant l'objet de l'autorisation est différente de celle qui est identifiée à ce plan. Elle est décrite comme suit:

a) partie du lot 15B, rang 15, canton de Leeds, mesurant 5 arpents de largeur dans ses lignes Nord-Ouest et Sud-Est (c'est-à-dire toute la largeur dudit lot 15-B) par une profondeur de 6 arpents dans ses lignes Nord-Est et Sud-Ouest, la ligne Sud-Est étant parallèle à et distante de six arpents (6 arpents) du côté Sud-Est de l'emprise actuelle du chemin public passant entre le quatorzième rang et le quinzième rang;

b) une partie du lot 15B, rang 15, canton de Leeds, mesurant 2½ arpents de largeur dans ses lignes Nord-Ouest et Sud-Est par une profondeur de 1,142 pieds dans ses lignes Nord-Est et Sud-Ouest, bornée au Nord-Est par le lot 16-A, au Sud-Est et au Sud-Ouest par d'autres parties dudit lot 15-B et au Nord-Ouest par la partie du lot 15-B dont il est ci-dessus question en a.

Ce plan est conservé au dossier de la Commission sous la cote A-1, portant les initiales du soussigné.

Guy Lebeau, commissaire

Gaston Charest, vice-président

Boris Grondin, commissaire

152074

COMMISSION DE PROTECTION DU TERRITOIRE AGRICOLE DU QUÉBEC

D É C I S I O N

IDENTIFICATION DU DOSSIER:

No:	2370D - NR-851
Lot(s):	P.15B, 16A, 16B, P. 17A, 17B, 18A, 18B, 18C et P.19A - Rang 15
Cadastre:	Canton de Leeds
Div. d'enreg.:	Beauce
Superficie:	372.27 hectares
Municipalité:	St-Pierre de Broughton
MRC:	L'Amiante

NOM DES PARTIES: FLYING CROSS RESSOURCES LTD

PARTIE DEMANDERESSE

-et-

LES CONTRUCTIONS C.T.M. INC.

PARTIE MISE-EN-CAUSE

MEMBRES PRÉSENTS: ME PIERRE LUC BLAIN, président
M. ARMAND GUERARD, Commissaire

DATE DE LA DÉCISION: Le 4 mars 1986

NATURE DE LA DEMANDE:

La demanderesse est une personne morale qui ne réside pas au Québec en vertu de l'article 4 de la Loi sur l'acquisition des terres agricoles par des non-résidants.

152074

(décision no. NR-851) .../2

MOTIF(S) DE LA DÉCISION

Elle requiert l'autorisation d'acquérir une terre agricole aux termes de l'article 15 de ladite Loi comprise sur les lots 17A et 17B, d'une superficie approximative de 85.78 hectares, municipalité de St-Pierre de Broughton. Elle requiert également l'autorisation d'acquérir un droit de mine sur les lots P-15B, 16A, 16B, 18A, 18B, 18C, P.19A, rang 15, sis dans la même municipalité.

En ce qui concerne la demande portant sur les lots 17A et 17B, bien que ces lots soient situés par homogénéité dans la zone agricole de la municipalité en cause, ces lots ou parties de lots faisant l'objet de la demande sont formés de sols de catégorie 7PTR; le boisé y a été coupé. La demanderesse peut y prétendre à des droits reconnus sur une partie de cette superficie à l'endroit de l'exploitation de la mine; et, généralement, la Commission est d'avis que ces lots ne sont pas propices à l'agriculture et peuvent faire l'objet de l'autorisation demandée, compte tenu des critères de l'article 15 de la Loi.

En ce qui concerne la demande pour l'acquisition des droits de mine, la Commission considère qu'aucune autorisation n'est nécessaire en vertu de la Loi sur l'acquisition des terres agricoles par des non-résidants.

PAR CES MOTIFS, la Commission:

- AUTORISE la requérante à acquérir de la mise-en-cause, parties du lot 17A et le lot 17B, rang 15, d'une superficie approximative de 85.78 hectares, municipalité de St-Pierre de Broughton, division d'enregistrement de Beauce, le tout tel que plus amplement décrit au paragraphe 1 du titre de propriété enregistré le 11 février 1980 sous le numéro 93422.

- REJETTE le résidu de la demande parce qu'elle n'est pas nécessaire.

ME PIERRE LUC BLAIN, président

Commission de protection du territoire agricole du Québec

D É C I S I O N

IDENTIFICATION DES DOSSIERS

Dossier 251392

No de lot	:	P.17A, P.17B
Superficie visée	:	61,5 hectares
Rang	:	XV
Cadastre	:	canton de Leeds
Circons. foncière	:	Thetford

Dossier 251394

No de lot	:	P.16B
Superficie visée	:	21,3 hectares
Rang	:	XV
Cadastre	:	canton de Leeds
Circons. foncière	:	Thetford

NOM DES PARTIES : LUZENAC INC.

partie demanderesse

BAKERTALS INC.
MONNIER, Jacques
FERME BLAIS SENC

parties mise en cause

MEMBRES PRÉSENTS Guy Lebeau, commissaire
Normand Lapointe, commissaire

DATE Le 20 novembre 1997

NATURE DE LA DEMANDE

Tel que confirmé lors de l'audition publique tenue à Québec le 4 novembre 1997, Luzenac inc., une corporation non-résidante, veut poursuivre et accroître les activités qu'elle a entreprises depuis plusieurs années dans la municipalité de St-Pierre-de-Broughton, activités spécialisées dans l'extraction de stéatite et de talc.
Elle a présenté à la Commission tant en application de la *Loi sur l'acquisition de terres agricoles par des non-résidants* qu'en application de la *Loi sur la protection du territoire et des activités agricoles,* cinq demandes différentes, lesquelles sont l'objet des dossiers numéros 251392, 251394, 251395, 251396 et 251397.

Ces demandes ont été réunies pour fins d'étude et d'audition commune par la Commission. Cependant, deux décisions ont été rendues, soit une pour chacune des lois visées par ces demandes.

Les demandes relatives à la *Loi sur l'acquisition de terres agricoles par des non-résidants* (LRQ Chap. A-4.1) se détaillent comme suit:

Dossier 251392

En application de la Loi sur l'acquisition de terres agricoles par des non-résidants (LRQ Chap. A-4.1), Luzenac inc. s'adresse à la Commission pour obtenir l'autorisation d'acquérir de la mise en cause, Bakertalc inc., une terre agricole contenant une superficie d'environ 61,5 hectares sur les lots P.17-A et P.17-B du Rang XV, au cadastre officiel pour le canton de Leeds, circonscription foncière de Thetford.

L'acquisition de cette terre agricole emporte morcellement de la propriété de Bakertalc inc. au sens de la *Loi sur la protection du territoire et des activités agricoles,* lequel morcellement fait l'objet de la demande formulée au dossier de la Commission numéro 251397.

Les renseignements au dossier démontrent que certaines transactions concernant la superficie à l'étude, antérieures à l'acquisition projetée par la demanderesse, ont été effectuées sans autorisation préalablement obtenue de la Commission en application de la Loi sur l'acquisition de terres agricoles par des non-résidants. Il s'agit des transactions suivantes: vente par International Larder Minerals inc. (corporation résultant de la fusion de Flying Cross Resources ltd. et de Larder Resources inc.) à Bakertalc inc., suivant acte reçu devant Me Jacques Martel, notaire le 24 août 1994, publié à Thetford sous les numéros 147,977 et 148,102, cette vente ayant été suivie d'un acte de rectification reçu devant Me Jacques Martel, notaire, le 15 mars 1996, publié à Thetford sous le numéro 153,371.

Afin de régulariser la chaîne des titres de propriété de Luzenac inc., en ce qui concerne la superficie à l'étude seulement, demande est faite à la Commission d'autoriser l'acquisition de cette superficie de terrain par les corporation acquéresses ci-dessus mentionnées, résultant des actes publiés à Thetford sous les numéro 111,147, 147,977, 148,102 et 153,371.

Dossier 251394

Luzenac inc. s'adresse à la Commission pour que celle-ci l'autorise à acquérir du mis en cause, Jacques Monier, une superficie d'environ 21,3 hectares, sur le lot P.16B du Rang XV, au cadastre du canton de Leeds, circonscription foncière de Thetford.

Selon les renseignements au dossier, cette acquisition n'emporte pas morcellement de la propriété du mis en cause et ne requiert pas par conséquent d'autorisation en application de la *Loi sur la protection du territoire et des activités agricoles*.

Dans les faits, la transaction dont autorisation est ici sollicitée a été effectuée entre les parties en date du 4 avril 1996 sous seing privé, dont copie a été publiée au Bureau de la publicité des droits de la circonscription foncière de Thetford, le 11 avril 1996 sous le numéro 153,589. La présente demande vise donc à régulariser cette transaction.

AVIS DE LA MUNICIPALITÉ

Les membres du conseil de la municipalité ont exprimé un avis favorable à la demande, comme le confirme la résolution déposée au dossier.

MOTIFS DE LA COMMISSION

Les lots visés sont boisés et s'inscrivent dans un milieu forestier où l'on retrouve deux carrières, dont une sert à l'extraction de stéatite et de talc.

Dans un contexte où la Commission fait droit à la demande d'utilisation à des fins autres que l'agriculture soumise aux dossiers #251395, #251396 et #251397, une autorisation à la demande n'aura aucune conséquence sur l'homogénéité de la communauté et de l'exploitation agricole.

Dans ces circonstances, faire droit à cette demande n'aura pas de conséquences économiques négatives pour l'agriculture. La Commission peut donc faire droit à la demande.

PAR CES MOTIFS LA COMMISSION

AUTORISE Luzenac inc. à acquérir une terre agricole contenant une superficie d'environ 61,5 hectares sur les lots P.17-A et P.17-B du Rang XV, au cadastre officiel pour le canton de Leeds, circonscription foncière de Thetford.

AUTORISE Luzenac inc. à acquérir une superficie d'environ 21,3 hectares, sur le lot P.16B du Rang XV, au cadastre du canton de Leeds, circonscription foncière de Thetford.

La partie de lots faisant l'objet de ces autorisations sont illustrées, en annexe, sur un plan joint à la décision pour en faire partie intégrante.

CONDITION

La réquisition d'inscription de l'acquisition des lots précités devra comporter

les mentions prévues à l'article 21 de la Loi sur l'acquisition des terres agricoles par les non-résidants et copie de cette réquisition portant preuve de son inscription au registre foncier devra être produite au greffe de la Commission, dans un délai d'une année à compter de la présente décision, à défaut de quoi l'autorisation accordée deviendra caduque et de nul effet.

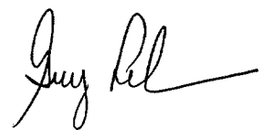

Guy Lebeau, commissaire

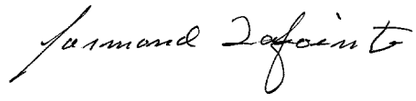

\fb

Normand Lapointe, commissaire

Dossier : Non-Résident

PLAN - #1

Annexe ..... faisant partie intégrante de la décision no 251392 à 251394

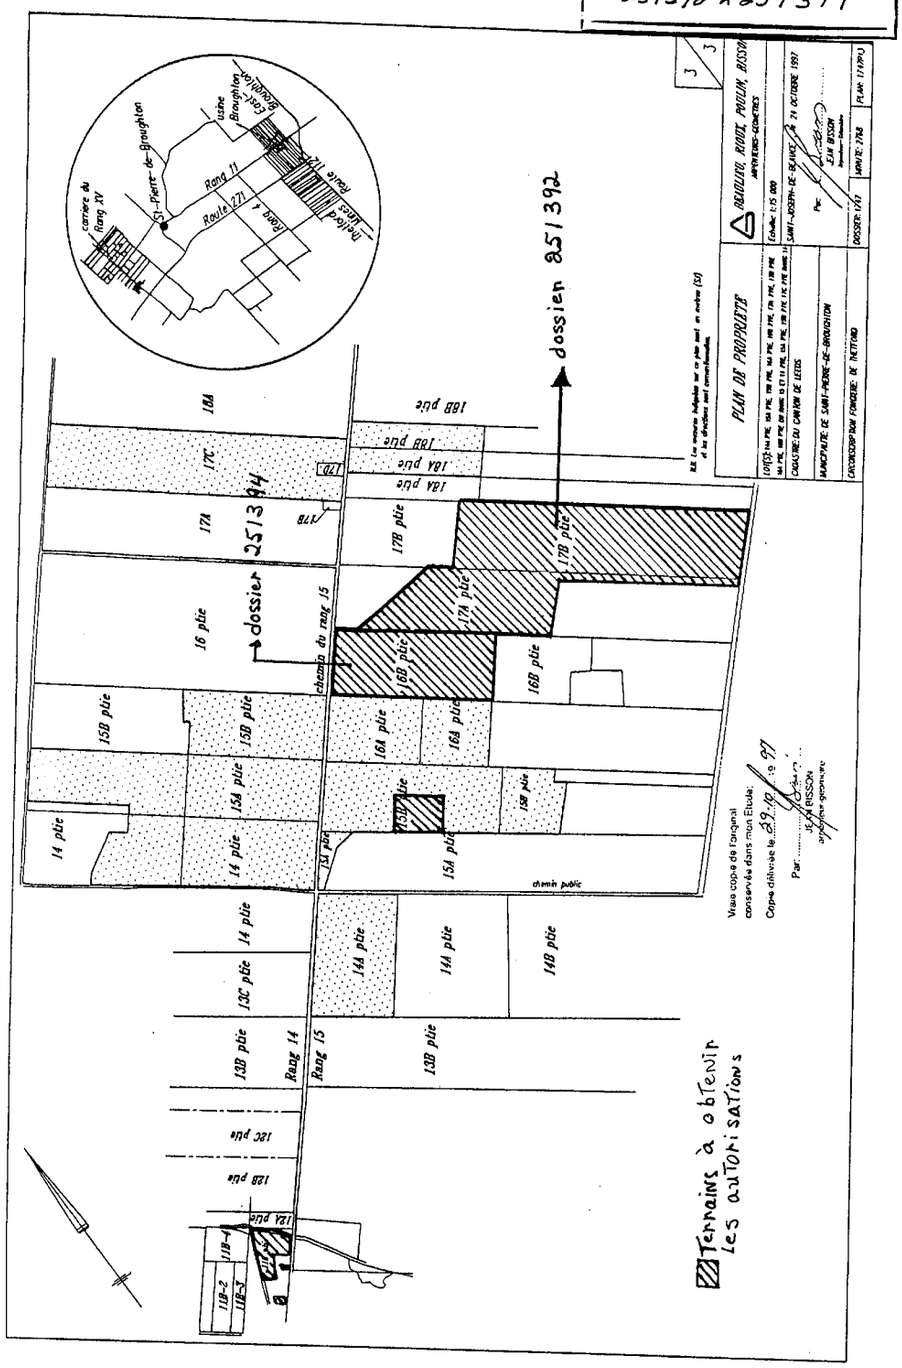

Dossier : L'autorisation d'utilisation à des fins autres que l'agriculture.

PLAN #3

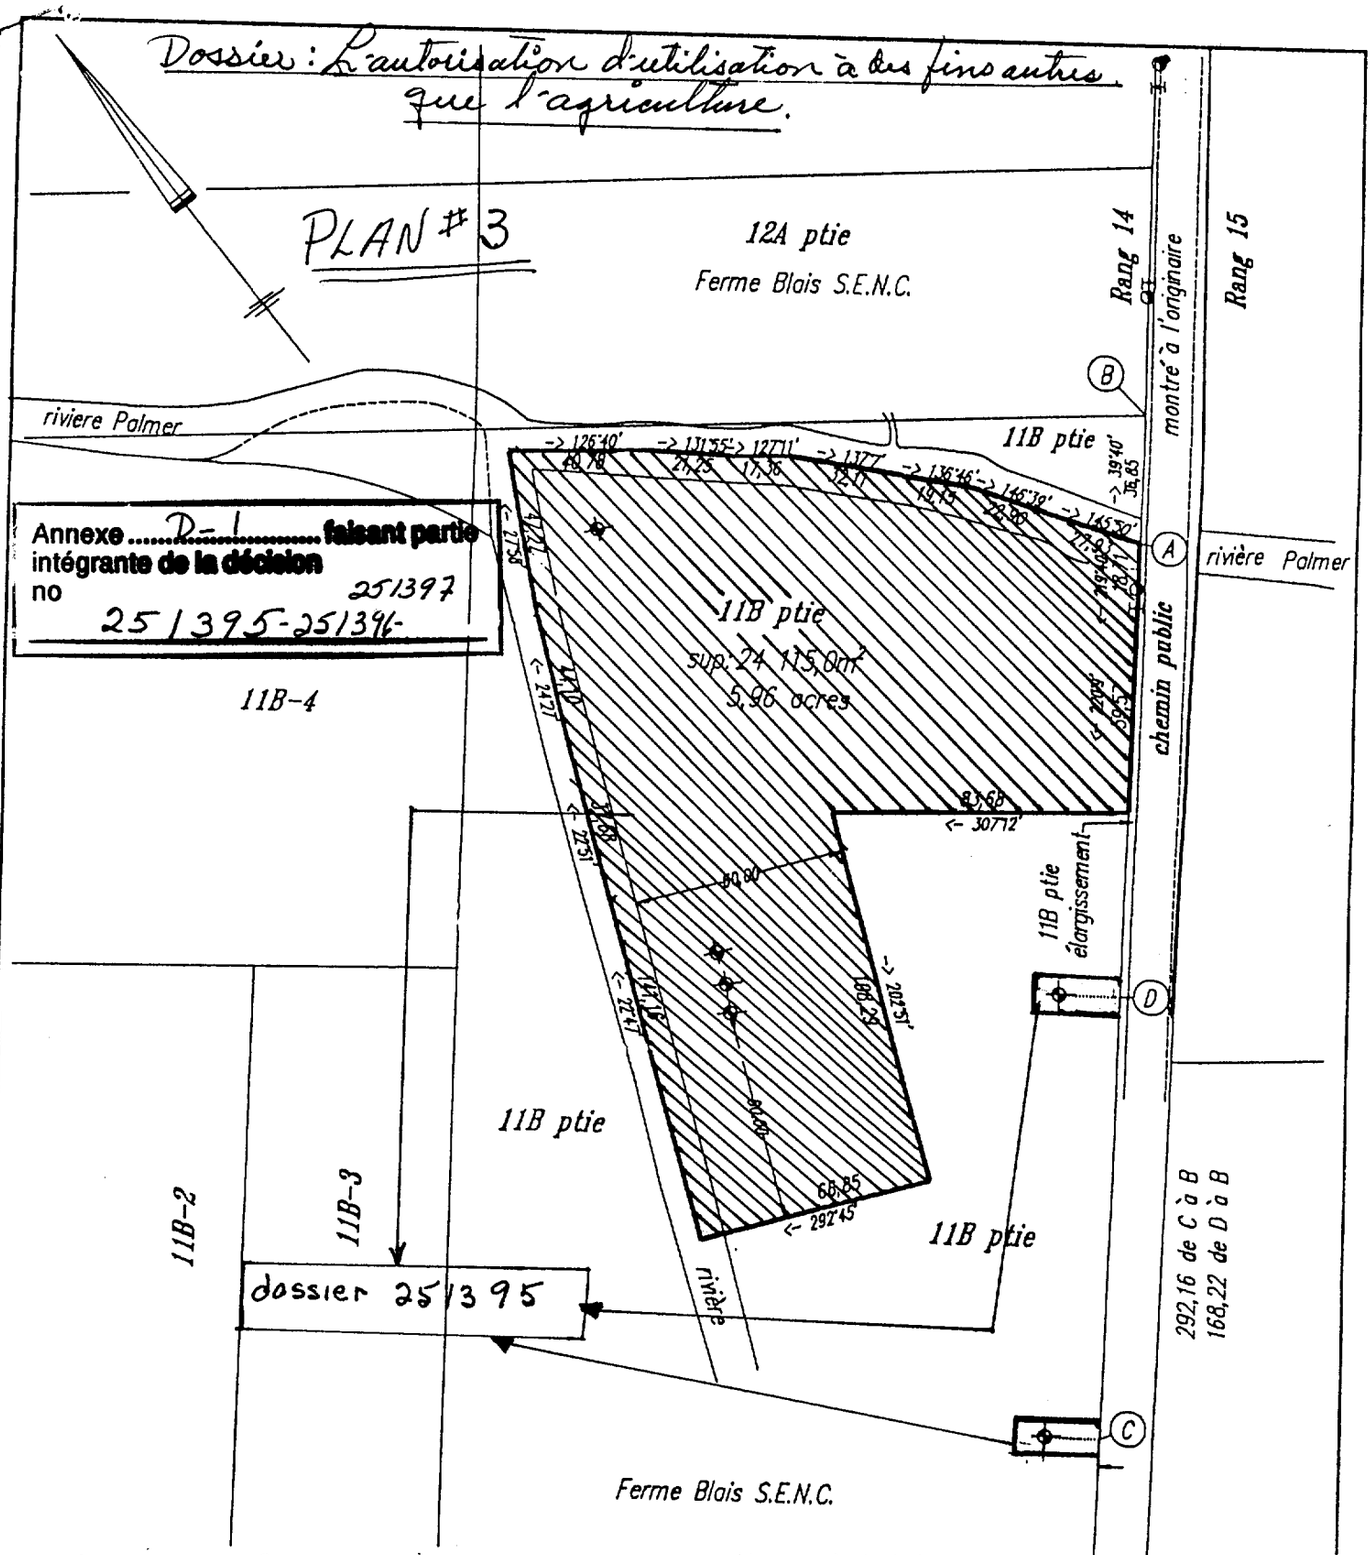

Annexe ..D-1.. faisant partie intégrante de la décision no 251397
25139 5-251396-

Droit de passage

Terrain à dézoner

Vraie copie de l'original conservée dans mon Étude:

Copie délivrée le 5-08 1997

Par: .....
JEAN BISSON
arpenteur-géomètre

PROPRIÉTAIRE ACTUEL: FERME BLAIS S.E.N.C.

LEGENDE

Piézomètre

N.B. Les mesures indiquées sur ce plan sont en mètres (S.I) et les directions sont SCOPQ

PLAN ANNEXE A LA
DESCRIPTION TECHNIQUE

BEAULIEU, RIOUX, POULIN, BISSON
ARPENTEURS-GEOMETRES

LOT(S): 11B PTIE DU RANG 14

Echelle: 1:2000

CADASTRE: DU CANTON DE LEEDS

SAINT-JOSEPH-DE-BEAUCE, le 5 AOUT 1997

Par: .....
JEAN BISSON
Arpenteur-Géomètre

MUNICIPALITE: DE SAINT-PIERRE-DE-BROUGHTON

CIRCONSCRIPTION FONCIERE: DE THETFORD

DOSSIER: 1862 | MINUTE: 2712 | PLAN: 1862DT1

PLAN #4

Dossier: L'autorisation d'utilisation à des fins autres que l'agriculture

Annexe D-2 faisant partie intégrante de la décision no 251395-251396 251397

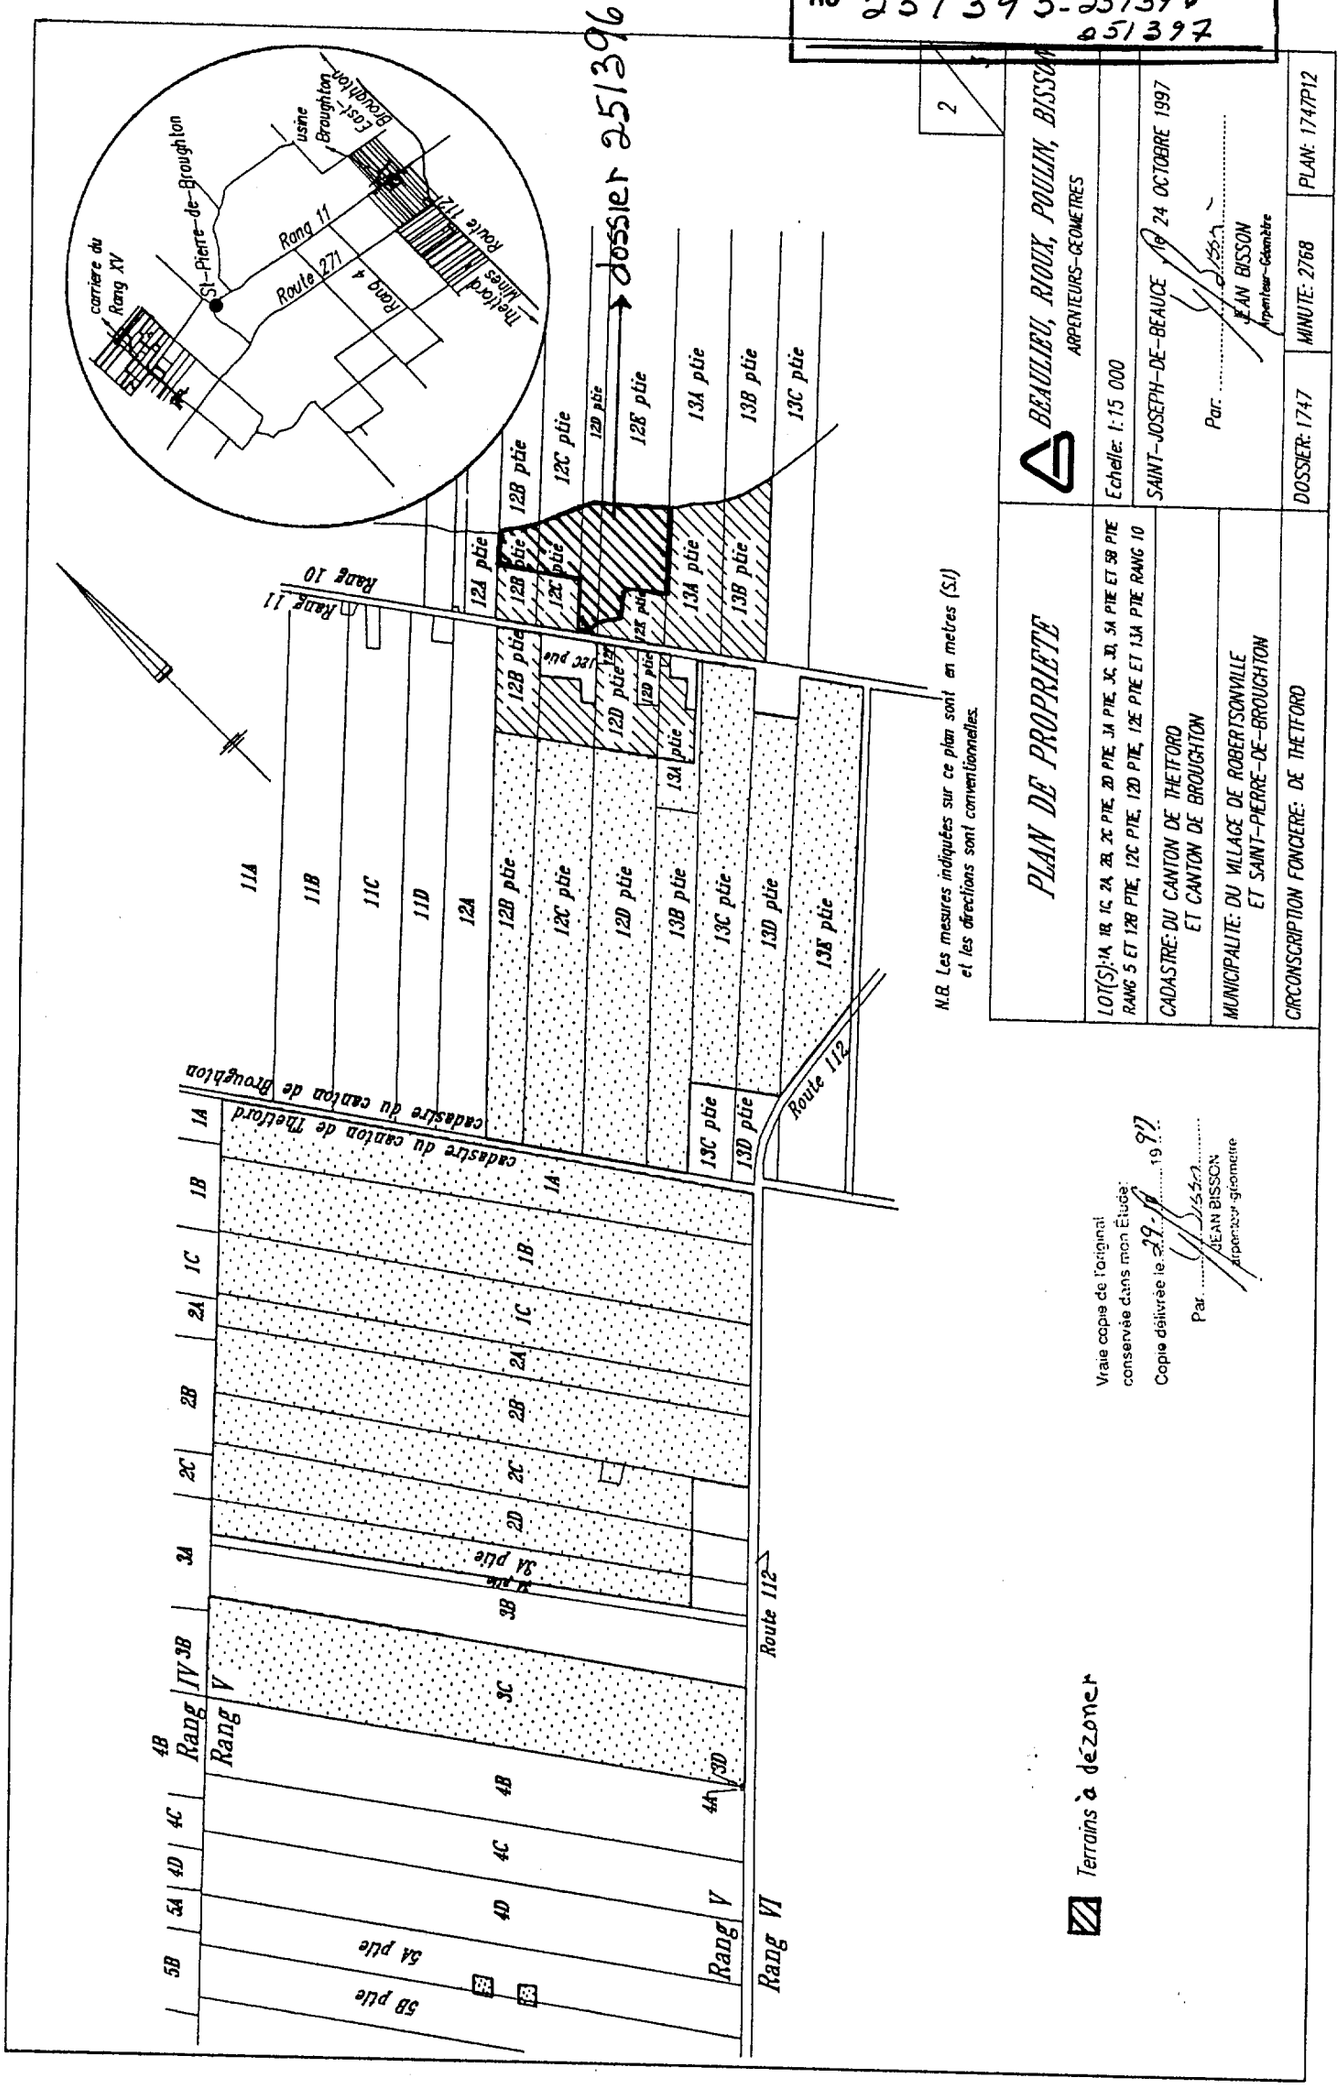

Dossier : d'autorisation d'utilisation à des fins autres que l'agriculture

Plan # 2

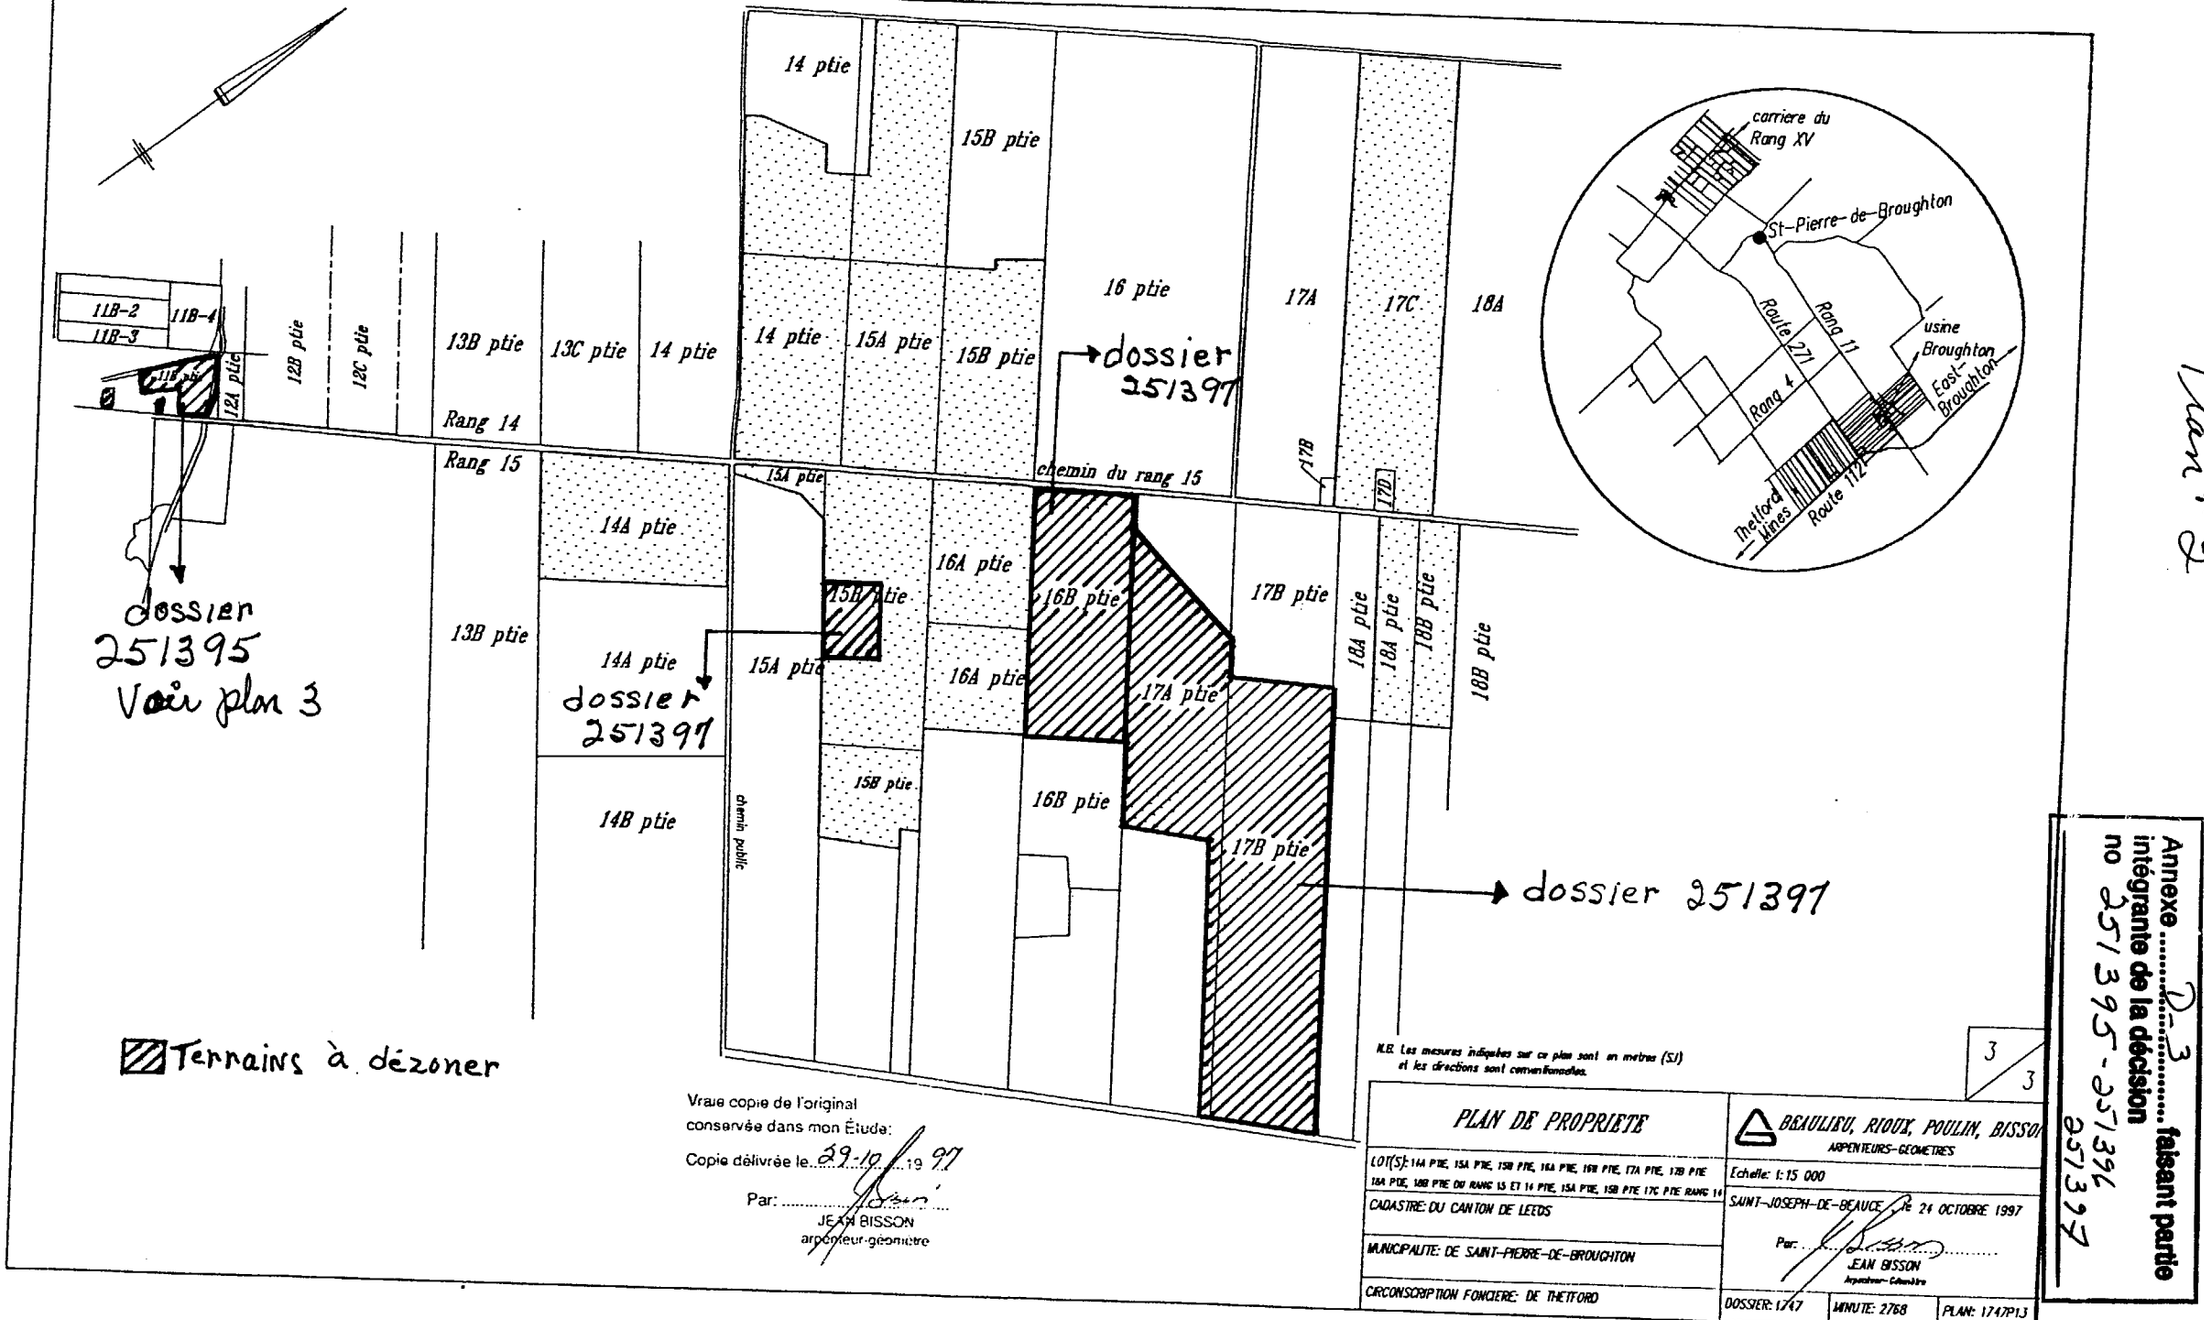

Vraie copie de l'original
conservée dans mon Étude:
Copie délivrée le 29-10-19 97
Par: JEAN BISSON
arpenteur-géomètre

N.B. Les mesures indiquées sur ce plan sont en mètres (SI) et les directions sont conventionnelles.

3/3

PLAN DE PROPRIETE	BEAULIEU, RIOUX, POULIN, BISSON ARPENTEURS-GEOMETRES
LOT(S): 14A PTIE, 15A PTIE, 15B PTIE, 16A PTIE, 16B PTIE, 17A PTIE, 17B PTIE 18A PTIE, 18B PTIE DU RANG 15 ET 14 PTIE, 15A PTIE, 15B PTIE 17C PTIE RANG 14	Echelle: 1:15 000
CADASTRE: DU CANTON DE LEEDS	SAINT-JOSEPH-DE-BEAUCE, le 24 OCTOBRE 1997
MUNICIPALITE: DE SAINT-PIERRE-DE-BROUGHTON	Par: JEAN BISSON Arpenteur-Géomètre
CIRCONSCRIPTION FONCIERE: DE THETFORD	DOSSIER: 1747 / MINUTE: 2768 / PLAN: 1747P13

Annexe 3 faisant partie intégrante de la décision no 251395-251396-251397

COMMISSION DE PROTECTION DU TERRITOIRE AGRICOLE DU QUÉBEC

IDENTIFICATION DU DOSSIER

Numéro	:	406609
Lots	:	4 448 551, 4 448 713-P
Cadastre	:	Cadastre du Québec
Superficie	:	101,61 hectares
Circonscription foncière	:	Thetford
Municipalité	:	Saint-Pierre-de-Broughton (M)
MRC	:	Les Appalaches
Date	:	Le 18 juin 2014

LE MEMBRE PRÉSENT Pierre Turcotte, vice-président

DEMANDERESSE Les Forages André Vachon inc.

PERSONNES INTÉRESSÉES Monsieur André Vachon
Madame Mélanie Hanley
Monsieur Thomas Brière

DÉCISION

LA DEMANDE

[1] La demanderesse, Les Forages André Vachon inc., s'adresse à la Commission afin qu'elle autorise l'aliénation, en faveur de trois acquéreurs éventuels, du lot 4 448 551 et d'une partie du lot 4 448 713 du Cadastre du Québec, circonscription foncière de Thetford, dans la municipalité de Saint-Pierre-de-Broughton, d'une superficie approximative de 101,61 hectares.

[2] Selon l'information versée au dossier, advenant autorisation, l'entreprise Les Forages André Vachon inc. se conserverait un droit d'aliénation sur une superficie résiduelle d'environ 52,65 hectares.

LA RECOMMANDATION DE LA MUNICIPALITÉ

[3] La Municipalité de Saint-Pierre-de-Broughton a appuyé cette demande lors de la réunion de son conseil tenue le 7 janvier 2014, tel qu'il appert de sa résolution numéro 2014-01-025 adoptée à cet effet. Cette résolution, qui n'est pas motivée en tenant compte des critères établis à l'article 62 de la *Loi sur la protection du territoire et des activités agricoles*[1] (la Loi), comme le prévoit l'article 58.2 de ladite loi, précise toutefois que la demande est conforme à sa réglementation municipale en vigueur.

LE RAPPEL DE L'ORIENTATION PRÉLIMINAIRE

[4] Le 7 mai 2014, la Commission émettait son orientation préliminaire au présent dossier. Elle indiquait alors que cette demande devrait être autorisée en partie seulement, pour les motifs y mentionnés.

LA RENCONTRE PUBLIQUE / LES OBSERVATIONS ADDITIONNELLES

[5] Depuis l'envoi de l'orientation préliminaire, aucune rencontre publique n'a été sollicitée et aucune observation additionnelle n'a été produite.

L'ANALYSE DE LA DEMANDE

[6] Pour rendre une décision sur cette demande, la Commission se base sur les dispositions des articles 12 et 62 de la Loi, en prenant en considération seulement les faits pertinents à ces dispositions.

[7] Ainsi, après examen des documents versés au dossier, avec sa connaissance du milieu en cause et selon les renseignements obtenus de ses services professionnels, la Commission fait les constats suivants.

LE CONTEXTE

Géographique

[8] Les parties de lots visées par la présente demande se localisent entre le 15e et le 16e Rang, dans la municipalité de Saint-Pierre-de-Broughton, comprise dans la MRC des Appalaches, et elles se situent de 1 à 1,4 kilomètre au nord du périmètre urbain.

Agricole

[9] Le site visé s'inscrit, pour sa part, dans un milieu agroforestier où la Commission a donné plusieurs autorisations pour de l'extraction de stéatite (pierre à savon). Les boisés présents sont souvent peuplés d'érablières à sucre et rouges.

1 L.R.Q., c. P-41.1

[10] Selon l'Inventaire des terres du Canada, le lot visé et les lots environnants sont à 77 % composés de sols de classe 7. On y trouve aussi, dans une proportion de 23 %, des sols de classes 4 et 5. Les sols classés 7 sont généralement en forêt et ceux classés 4 et 5 sont propices à la culture des végétaux.

De planification régionale et locale

[11] Le schéma d'aménagement et de développement révisé (SADR) de la MRC des Appalaches est en vigueur depuis le 10 octobre 2002.

[12] La parcelle visée y est inscrite, dans sa plus grande partie, dans une affectation agroforestière, mais aussi dans une aire d'affectation minière. Toutefois, à la suite de l'émission par la Commission d'une décision en vertu de l'article 59 de la Loi, la partie sud-ouest de 18,85 hectares fait maintenant partie d'une affectation agricole dynamique.

LES AUTRES ÉLÉMENTS PERTINENTS

Les autres informations fournies avec la demande

[13] La compagnie demanderesse est propriétaire d'une terre formée de plusieurs lots contigus dont la superficie totale est de 154,64 hectares.

[14] Monsieur André Vachon, président et actionnaire majoritaire de la compagnie demanderesse, aimerait que sa compagnie puisse procéder aux aliénations suivantes :

- Dans un premier temps, il aimerait que puisse être aliéné en sa faveur le lot 4 448 551 du cadastre du Québec, d'une superficie de 18,85 hectares. Ce lot, majoritairement recouvert d'un boisé mixte, comprend aussi 1,2 hectare en érables à sucre à son extrémité sud, ainsi qu'une tour de communication dans sa partie nord et bénéficiant d'une autorisation émise au dossier 404304. Ce lot bénéficie également d'une autorisation de la Commission, au dossier 213897, permettant l'extraction de stéatite sur toute sa superficie et sans limites de temps.

- Dans un deuxième temps, il aimerait que sa compagnie puisse céder à un éventuel acheteur une partie du lot 4 448 713 du cadastre du Québec, d'une superficie de 44,99 hectares. Cette partie dudit lot ne supporte aucun bâtiment et est recouverte d'un boisé mixte, incluant 0,4 hectare d'érables à sucre. Cette partie de lot bénéficie également d'autorisations sans limites de temps pour l'extraction de stéatite en vertu des décisions rendues aux dossiers 043684, 100501, 149805, 152074 et 251397.

- Dans un troisième temps, il aimerait que sa compagnie puisse céder à un éventuel acquéreur une autre partie dudit lot 4 448 713, d'une superficie de 37,75 hectares. Cette partie de lot, sans bâtiment et recouverte d'un boisé de feuillus, bénéficie également d'autorisations, sans limites de temps, pour l'extraction de stéatite en vertu des décisions rendues aux dossiers 043684, 100501, 149805, 152074 et 251397 précédemment mentionnées.

- Finalement, la partie sud-ouest dudit lot 4 448 713, d'une superficie de 52,65 hectares, demeurerait la propriété de la compagnie demanderesse. Cette partie dudit lot ne supporte aucun bâtiment, mais elle comprend un boisé d'érables à sucre de 2 hectares environ et une carrière couvrant une superficie de 22 hectares environ et bénéficiant d'autorisations pour l'extraction de stéatite, sans limites de temps, aux termes des décisions rendues aux dossiers 213897, 214031 et 251397. Éventuellement, cette partie pourrait être cédée aux enfants de monsieur André Vachon qui exploitent déjà une entreprise d'extraction de stéatite sur un autre site dans la même municipalité.

Les morcellements autorisés par la Commission dans le milieu environnant

[15] Au dossier 371581[2], la Commission a autorisé l'aliénation d'une superficie de 12,24 hectares à Ferme des Érables. La venderesse, Les Forages André Vachon inc., conservait une propriété contiguë de 217,85 hectares alors que la propriété de la demanderesse passait à 30,35 hectares. Il s'agissait d'un remembrement et cela permettait d'obtenir une unité foncière de plus de 30 hectares en culture.

[16] Au dossier 371748[3], la Commission a également autorisé l'aliénation d'une superficie de 39,85 hectares à monsieur David Fortin alors que la venderesse, Les Forages André Vachon inc., conservait une propriété contiguë de 178 hectares. À son avis, il s'agissait d'une superficie suffisante pour pratiquer l'agriculture selon le 8e paragraphe de l'article 62 de la Loi.

L'APPRÉCIATION DE LA DEMANDE

[17] Comme elle le mentionnait à son orientation préliminaire, la Commission, après pondération de l'ensemble des critères, est d'avis qu'il y a lieu d'autoriser l'aliénation du lot 4 448 551 du Cadastre du Québec en faveur de monsieur André Vachon. Bien qu'il ne soit que d'une superficie de 18,85 hectares, ce lot est très perturbé étant donné qu'il bénéficie d'une autorisation pour l'implantation d'une tour de communications sur une partie, qu'il a déjà fait l'objet d'extraction de stéatite sur une autre partie, et, surtout, qu'il bénéficie d'une autorisation sur toute sa superficie, et sans limites de temps, pour l'extraction de stéatite. Ses possibilités d'utilisation à des fins agricoles, quoique toujours existantes, s'en trouvent donc fortement amoindries.

[18] De plus, la séparation de cette partie d'avec le lot 4 448 713, présumé contigu, n'aura absolument aucun impact sur la ressource et les activités agricoles puisqu'ils ne sont contigus que par une petite bande de 30 mètres de largeur environ et que toute la partie sud-ouest de ce lot, soit 22 hectares environ, est actuellement utilisée à des fins d'extraction de la ressource et bénéficie à cette fin d'autorisations sans aucune limite de temps. Obliger ces deux entités à demeurer rattachées l'une à l'autre n'apporterait rien au point de vue agricole.

2 *Ferme des Érables*, no 371581, le 11 août 2011
3 *David Fortin*, no 371748, le 28 juillet 2011

[19] Pour la seconde partie de la demande, toutefois, la Commission est plutôt d'avis qu'il est préférable de refuser le morcellement recherché d'une partie du lot 4 448 713 dudit cadastre en deux entités de 37,75 hectares et 44,99 hectares. Ce morcellement ne présente, selon elle, aucun avantage au point de vue agricole et sylvicole, et il est préférable que cette superficie demeure en un seul et même bloc de 83,74 hectares.

[20] Comme mentionné encore une fois à son orientation préliminaire, la Commission aurait accepté d'autoriser le morcellement dudit lot 4 448 713 en deux entités, l'une de 52,65 hectares qui aurait été conservée par la demanderesse, qui l'exploite à des fins industrielles, soit pour l'exploitation de la stéatite, et une autre de 83,74 hectares ayant une vocation sylvicole. Toutefois, comme la Commission n'a reçu aucun commentaire de la part de la demanderesse sur ce point depuis l'émission de son orientation préliminaire, elle se contentera donc de rendre une décision selon la position annoncée à sa dite orientation.

PAR CES MOTIFS, LA COMMISSION

AUTORISE l'aliénation en faveur de monsieur André Vachon, du lot 4 448 551 du Cadastre du Québec, circonscription foncière de Thetford, dans la municipalité de Saint-Pierre-de-Broughton, d'une superficie de 18,85 hectares.

REFUSE quant au reste de la demande.

Pierre Turcotte, vice-président

p. j. Avis de recours autres que judiciaires prévus par la Loi, ainsi que les délais de recours

Commission de protection du territoire agricole Québec

DOSSIER : 406609
Les Forages André Vachon inc.

Vous trouverez ci-joint un compte rendu par lequel la Commission vous indique sa compréhension de la demande et son orientation préliminaire à l'égard de celle-ci.

L'emplacement visé par la présente demande est localisé sur une photographie aérienne, dont copie est soit annexée à ce document, soit disponible pour consultation au bureau de la municipalité concernée. Il est aussi possible de consulter la photographie aérienne ou le site visé sur notre site Internet dans la section « Cartographie – Géomatique ».

Pour toute question d'ordre général ou pour consulter le dossier, vous pouvez communiquer avec le **Service de l'information** au 1-800-667-5294 ou vous présenter à la Commission, entre 8 h 30 et 11 h 30, 13 h et 16 h, et ce, du lundi au vendredi, sur rendez-vous seulement. Il vous est également possible d'obtenir par la poste copie d'un document versé au dossier, après paiement, s'il y a lieu, des frais déterminés par règlement.

35 ans 1978-2013 CPTAQ

Dans les trente jours de la date indiquée sur ce compte rendu, il vous est possible, ainsi qu'à toute personne intéressée, de présenter des observations écrites qui seront prises en considération par la Commission avant de rendre sa décision.

Vous pouvez également demander, **par écrit,** une rencontre avec la Commission **dans ce même délai de trente jours**. Ainsi, vous devez adresser votre correspondance par courrier à l'adresse postale mentionnée ci-dessous, en indiquant votre numéro de dossier, ou par courriel à l'adresse suivante : info@cptaq.gouv.qc.ca. Vous recevrez ultérieurement un avis vous indiquant les coordonnées de cette rencontre.

Par ailleurs, nous vous invitons à consulter notre site Internet ***http://www.cptaq.gouv.qc.ca***, afin d'obtenir des informations de nature générale, notamment le texte intégral de la *Loi sur la protection du territoire et des activités agricoles*, les critères de décision, le processus de traitement, le rôle et les responsabilités des intervenants, ainsi que les formulaires.

200, chemin Sainte-Foy, 2e étage
Québec (Québec) G1R 4X6
Téléphone : (418) 643-3314 (local)
1-800-667-5294 (extérieur)
Télécopieur : (418) 643-2261

25, boul. La Fayette, 3e étage
Longueuil (Québec) J4K 5C7
Téléphone : (450) 442-7100 (local)
1-800-361-2090 (extérieur)
Télécopieur : (450) 651-2258

COMMISSION DE PROTECTION DU TERRITOIRE AGRICOLE DU QUÉBEC

IDENTIFICATION DU DOSSIER

Numéro	:	406609
Lots	:	4 448 551, 4 448 713-P
Cadastre	:	Cadastre du Québec
Superficie	:	101,61 hectares
Circonscription foncière	:	Thetford
Municipalité	:	Saint-Pierre-de-Broughton (M)
MRC	:	Les Appalaches
Date	:	Le 7 mai 2014

LES MEMBRES PRÉSENTS Pierre Turcotte, vice-président
Josette Dion, commissaire

DEMANDERESSE Les Forages André Vachon inc.

COMPTE RENDU DE LA DEMANDE ET ORIENTATION PRÉLIMINAIRE
(article 60.1 de la Loi sur la protection du territoire et des activités agricoles)

LA DEMANDE

La demanderesse, Les Forages André Vachon inc., s'adresse à la Commission afin qu'elle autorise l'aliénation en faveur de trois acquéreurs éventuels du lot 4 448 551 et d'une partie du lot 4 448 713 du Cadastre du Québec, circonscription foncière de Thetford, dans la municipalité de Saint-Pierre-de-Broughton, d'une superficie approximative de 101,61 hectares.

Selon l'information versée au dossier, advenant autorisation, l'entreprise Les Forages André Vachon inc. se conserverait un droit d'aliénation sur une superficie résiduelle d'environ 52,65 hectares.

LA RECOMMANDATION DE LA MUNICIPALITÉ

La Municipalité de Saint-Pierre-de-Broughton a appuyé cette demande lors de la réunion de son conseil tenue le 7 janvier 2014, tel qu'il appert de sa résolution numéro 2014-01-025 adoptée à cet effet. Cette résolution, qui n'est pas motivée en tenant compte des critères établis à

l'article 62 de la *Loi sur la protection du territoire et des activités agricoles*[1] (la Loi), tel que le prévoit l'article 58.2 de ladite loi, précise toutefois que la demande est conforme à sa réglementation municipale en vigueur.

LE RÉSUMÉ DES OBSERVATIONS AU DOSSIER

Pour rendre une décision sur cette demande, la Commission se base sur les dispositions des articles 12 et 62 de la Loi, en prenant en considération seulement les faits pertinents à ces dispositions.

Ainsi, après examen des documents versés au dossier, avec sa connaissance du milieu en cause et selon les renseignements obtenus de ses services professionnels, la Commission fait les constats suivants.

LE CONTEXTE

Géographique

Les parties de lots visées se localisent entre le 15e et le 16e rang, dans la municipalité de Saint-Pierre-de-Broughton, comprise dans la MRC des Appalaches, et elles se situent de 1 à 1,4 kilomètre au nord du périmètre urbain.

Agricole

Le site visé s'inscrit dans un milieu agroforestier où la Commission a donné plusieurs autorisations pour de l'extraction de stéatite (pierre à savon). Les boisés présents sont souvent peuplés d'érablières à sucre et rouges.

Selon l'Inventaire des terres du Canada, le lot visé et les lots environnants sont à 77 % composés de sols de classe 7. On y trouve aussi, dans une proportion de 23 %, des sols de classes 4 et 5. Les sols classés 7 sont généralement en forêt et ceux classés 4 et 5 sont propices à la culture des végétaux.

De planification régionale et locale

Le schéma d'aménagement et de développement révisé (SADR) de la MRC des Appalaches est en vigueur depuis le 10 octobre 2002.

La parcelle visée y est inscrite, dans sa plus grande partie, dans une affectation agroforestière, mais aussi dans une aire d'affectation minière. Toutefois, à la suite de l'émission par la Commission d'une décision en vertu de l'article 59 de la Loi, la partie sud-ouest de 18,85 hectares fait maintenant partie d'une affectation agricole dynamique.

1 L.R.Q., c. P-41.1

LES AUTRES ÉLÉMENTS PERTINENTS

Les autres informations fournies avec la demande

La compagnie demanderesse est propriétaire d'une terre formée de plusieurs lots contigus dont la superficie totale est de 154,64 hectares.

Monsieur André Vachon, président et actionnaire majoritaire de la compagnie demanderesse, aimerait que sa compagnie puisse procéder aux aliénations suivantes :

- Dans un premier temps, il aimerait que puisse être aliéné en sa faveur le lot 4 448 551 du Cadastre du Québec, d'une superficie de 18,85 hectares. Ce lot, majoritairement recouvert d'un boisé mixte, comprend aussi 1,2 hectare en érables à sucre à son extrémité sud ainsi qu'une tour de communication dans sa partie nord, bénéficiant d'une autorisation émise au dossier 404304. Ce lot bénéficie également d'une autorisation de la Commission, au dossier 213897, permettant l'extraction de stéatite sur toute sa superficie et sans limites de temps.

- Dans un deuxième temps, il aimerait que sa compagnie puisse céder à un éventuel acheteur une partie du lot 4 448 713 du Cadastre du Québec d'une superficie de 44,99 hectares. Cette partie dudit lot ne supporte aucun bâtiment et est recouverte d'un boisé mixte incluant 0,4 hectare d'érables à sucre. Cette partie de lot bénéficie également d'autorisations sans limites de temps pour l'extraction de stéatite en vertu des décisions rendues aux dossiers 043684, 100501, 149805, 152074 et 251397.

Dans un troisième temps, il aimerait que sa compagnie puisse céder à un éventuel acquéreur une autre partie dudit lot 4 448 713, d'une superficie de 37,75 hectares. Cette partie de lot, sans bâtiment et recouverte d'un boisé de feuillus, bénéficie également d'autorisations sans limites de temps pour l'extraction de stéatite en vertu des décisions rendues aux dossiers 043684, 100501, 149805, 152074 et 251397 précédemment mentionnées.

Finalement, la partie sud-ouest dudit lot 4 448 713, d'une superficie de 52,65 hectares demeurerait la propriété de la compagnie demanderesse. Cette partie dudit lot ne supporte aucun bâtiment, mais elle comprend un boisé d'érables à sucre de 2 hectares environ et une carrière couvrant une superficie de 22 hectares environ et bénéficiant d'autorisations pour l'extraction de stéatite, sans limites de temps, aux termes des décisions rendues aux dossiers 213897, 214031 et 251397. Éventuellement, cette partie pourrait être cédée aux enfants de monsieur André Vachon qui exploitent déjà une entreprise d'extraction de stéatite sur un autre site dans la même municipalité.

Les morcellements autorisés par la Commission dans le milieu environnant

Au dossier 371581[2], la Commission a autorisé l'aliénation d'une superficie de 12,24 hectares à Ferme des Érables. La venderesse, Les Forages André Vachon inc., conservait une propriété contiguë de 217,85 hectares alors que la propriété de la demanderesse passait à 30,35 hectares. Il s'agissait d'un remembrement et cela permettait d'obtenir une unité foncière de plus de 30 hectares en culture.

Au dossier 371748[3], la Commission a également autorisé l'aliénation d'une superficie de 39,85 hectares à monsieur David Fortin alors que la venderesse, Les Forages André Vachon inc., conservait une propriété contiguë de 178 hectares. À son avis, il s'agissait d'une superficie suffisante pour pratiquer l'agriculture selon le 8e paragraphe de l'article 62 de la Loi.

L'ORIENTATION PRÉLIMINAIRE

Si les observations énoncées précédemment reflètent bien la situation, la Commission, après pondération de l'ensemble des critères, considère que cette demande devrait être **autorisée** en ce qui concerne l'aliénation du lot 4 448 551 du Cadastre du Québec en faveur de monsieur André Vachon, mais **refusée** en ce qui concerne le morcellement d'une partie du lot 4 448 713 dudit cadastre en deux entités de 37,75 hectares et 44,99 hectares.

En ce qui concerne ledit lot 4 448 551, bien qu'il ne soit d'une superficie que de 18,85 hectares, la Commission est d'avis que ce lot est très perturbé étant donné qu'il bénéficie d'une autorisation pour l'implantation d'une tour de communications sur une partie, qu'il a déjà fait l'objet d'extraction de stéatite sur une autre partie, et surtout qu'il bénéficie d'une autorisation, sur toute sa superficie et sans limites de temps, pour l'extraction de stéatite. Ses possibilités d'utilisation à des fins agricoles, quoique toujours existantes, s'en trouvent cependant fortement amoindries.

De plus, la séparation de cette partie d'avec le lot 4 448 713, présumé contigu, n'aura absolument aucun impact sur la ressource et les activités agricoles puisqu'ils ne sont contigus que par une petite bande de 30 mètres de largeur environ et que toute la partie sud-ouest de ce lot, soit 22 hectares environ, est actuellement utilisée à des fins d'extraction de la ressource et bénéficie à cette fin d'autorisations sans aucune limite de temps. Obliger à ce que ces deux entités demeurent rattachées l'une à l'autre n'apporterait rien au point de vue agricole.

Pour ce qui est de l'autre partie de la demande, visant l'aliénation de toute la partie nord-est dudit lot 4 448 713, en la divisant en deux superficies distinctes de 44,99 hectares et 37,75 hectares, la Commission est d'avis que ce morcellement ne présente aucun avantage au point de vue agricole et sylvicole, et qu'il est préférable que cette superficie demeure en un seul et même bloc de 83,74 hectares.

2 *Ferme des Érables*, no 371581, le 11 août 2011
3 *David Fortin*, dossier no 371748, le 28 juillet 2011

La Commission accepterait d'autoriser le morcellement dudit lot 4 448 713 en deux entités, l'une de 52,65 hectares qui serait conservée par la demanderesse qui l'exploite à des fins industrielles, soit pour l'exploitation de la stéatite, et une autre de 83,74 hectares ayant une vocation sylvicole. Dans un tel cas, le détachement de la partie utilisée à des fins industrielles représenterait une perte minime pour l'agriculture, alors que la nouvelle entité de 83,74 hectares qui serait créée verrait quant à elle ses possibilités d'utilisation à des fins sylvicoles améliorées, notamment parce que la sylviculture requiert des terres de plus grandes superficies et qu'elle serait plus attrayante à acquérir par un producteur forestier.

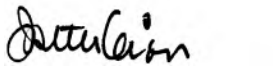

Pierre Turcotte, vice-président
Président de la formation

Josette Dion, commissaire

c. c. Fédération de l'UPA de la Chaudière-Appalaches
Municipalité de Saint-Pierre-de-Broughton
MRC Les Appalaches
Monsieur André Vachon
Madame Mélanie Hanley
Monsieur Thomas Brière

Les documents suivants sont versés au dossier :

- Photo aérienne annotée analyse
- Photo aérienne annotée analyse
- Titre de propriété
- Orthophoto
- Plan ou croquis
- Plan ou croquis
- Annexe au formulaire
- Mun/ Résolution
- Courriel
- Annexe A
- Formulaire de demande
- Corr / Accusé réception

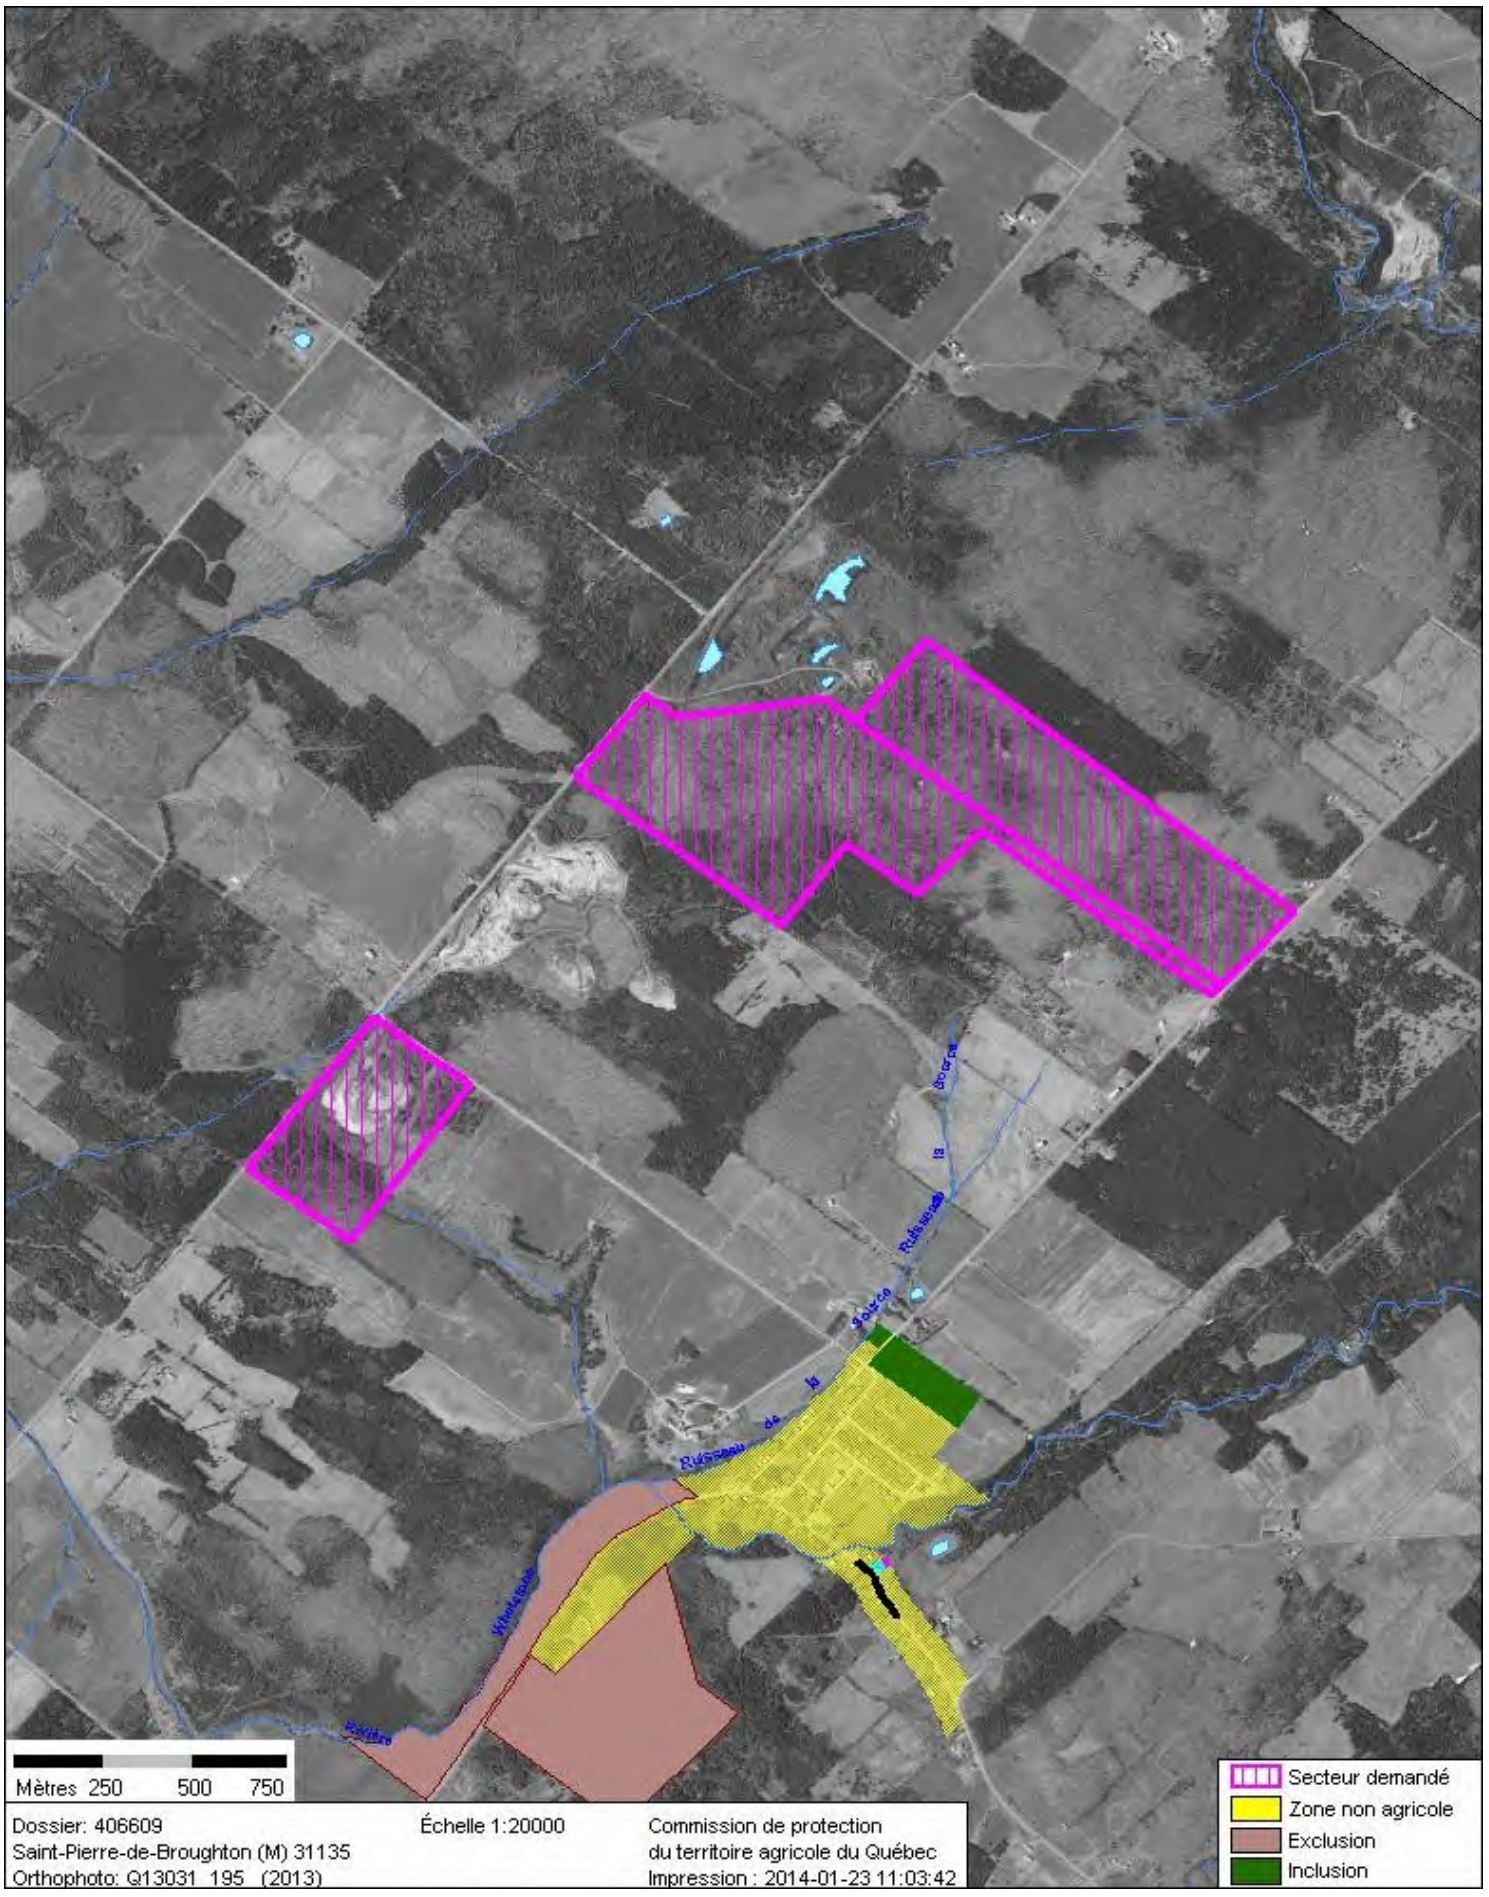

Dossier: 406609
Saint-Pierre-de-Broughton (M) 31135
Orthophoto: Q13031_195 (2013)

Échelle 1:20000

Commission de protection
du territoire agricole du Québec
Impression : 2014-01-23 11:03:42

COMMISSION DE PROTECTION DU TERRITOIRE AGRICOLE DU QUÉBEC

IDENTIFICATION DU DOSSIER

Numéro	:	408112
Lot	:	4 448 713-P
Cadastre	:	Cadastre du Québec
Superficie	:	82,72 hectares
Circonscription foncière	:	Thetford
Municipalité	:	Saint-Pierre-de-Broughton (M)
MRC	:	Les Appalaches
Date	:	Le 5 janvier 2015

LE MEMBRE PRÉSENT Normand Poulin, vice-président

DEMANDERESSE Les Forages André Vachon inc.

PERSONNE INTÉRESSÉE Monsieur Thomy Brière

DÉCISION

LA DEMANDE

[1] La demanderesse, Les Forages André Vachon inc., s'adresse à la Commission afin qu'elle autorise l'aliénation en faveur de Thomy Brière, d'une partie du lot 4 448 713 du cadastre du Québec, de la circonscription foncière de Thetford, dans la municipalité de Saint-Pierre-de-Broughton, d'une superficie approximative de 82,72 hectares.

[2] Selon l'information versée au dossier, advenant autorisation, la demanderesse se conserverait un droit d'aliénation d'une superficie approximative de 52,65 hectares.

LA RECOMMANDATION DE LA MUNICIPALITÉ

[3] La demande d’autorisation a été soumise à la Municipalité de Saint-Pierre-de-Broughton, laquelle l’a appuyée par sa résolution 2014-08-194, adoptée lors de la réunion du conseil tenue le 11 août 2014.

[4] Cette résolution précise que la demande est conforme à la réglementation municipale.

LE RAPPEL DE L'ORIENTATION PRÉLIMINAIRE

[5] Le 4 novembre 2014, la Commission émettait son orientation préliminaire au présent dossier. Elle indiquait alors que cette demande devrait être autorisée.

LA RENCONTRE PUBLIQUE / LES OBSERVATIONS ADDITIONNELLES

[6] Depuis l'envoi de l'orientation préliminaire, aucune rencontre publique n'a été sollicitée et aucune observation additionnelle n'a été produite.

L'ANALYSE DE LA DEMANDE

[7] Pour rendre une décision sur cette demande, la Commission se base sur les dispositions des articles 12 et 62 de la *Loi sur la protection du territoire et des activités agricoles*[1] (la Loi), en prenant en considération seulement les faits pertinents à ces dispositions.

[8] Après examen des documents versés au dossier, avec sa connaissance du milieu en cause et selon les renseignements obtenus de ses services professionnels, la Commission constate ce qui suit.

LE CONTEXTE

Géographique

[9] Le terrain visé par la demande se localise entre le 15e Rang et le 16e Rang, à environ 1,2 kilomètre au nord du périmètre urbain de la municipalité de Saint-Pierre-de-Broughton qui fait partie de la MRC des Appalaches, de la région administrative Chaudière-Appalaches.

Agricole

[10] Le potentiel agricole des sols du lot visé et des lots environnants est majoritairement de classe 7, selon les données de l'Inventaire des terres du Canada.

[11] Le milieu en cause doit être caractérisé comme étant agroforestier où la Commission a autorisé plusieurs demandes pour l'extraction de stéatite (pierre à savon). Plusieurs massifs d'érables sont présents dans ce secteur et l'exploitation l'acéricole est exercée de façon dynamique.

[12] Partant d'une propriété de superficie de 135,37 hectares, le morcellement recherché aurait pour conséquence de créer deux unités foncières dont les superficies respectives seraient de 82,72 hectares et de 52,65 hectares.

1 RLRQ, c. P-41.1

[13] La superficie visée de 82,72 hectares est boisée et elle est entourée de terres boisées.

[14] La superficie que se réserverait la demanderesse est de 52,65 hectares sans bâtiment, en boisé mixte, incluant un hectare en érablière à érables à sucre et une carrière couvrant environ 22 hectares autorisée au dossier 251397 sans date d'échéance.

De planification régionale et locale

[15] La MRC des Appalaches a adopté son schéma d'aménagement et de développement révisé (SADR), lequel est en vigueur.

[16] La superficie visée au schéma fait majoritairement partie d'une affectation minière et la superficie restante d'une affectation agricole viable.

Article 59 de la Loi

[17] La Commission a rendu le 23 janvier 2013, sur le territoire de la MRC des Appalaches, une décision (dossier 373059) concernant une demande à portée collective effectuée en vertu de l'article 59 de la Loi. Celle-ci visait les deux volets, soit les îlots déstructurés ainsi que les secteurs.

[18] La superficie visée fait partie d'un secteur identifié dans une affectation agroforestière où il est permis de construire une résidence sur une unité foncière vacante de 10 hectares et plus.

LES AUTRES ÉLÉMENTS PERTINENTS

Sur la même propriété

[19] Au dossier 406609[2], la Commission autorisait la vente d'une superficie de 18,85 hectares en faveur de monsieur André Vachon qui n'avait rien de contigu et refusait le reste soit le morcellement de 82,74 hectares boisés en deux parties de 37,75 hectares et 44,99 hectares en faveur d'acquéreur éventuel avec un résiduel de 52,65 hectares.

[20] Elle était d'avis qu'il y avait lieu d'autoriser l'aliénation du lot 4 448 551 du cadastre du Québec en faveur de monsieur André Vachon. Bien qu'il ne soit que d'une superficie de 18,85 hectares, ce lot était très perturbé étant donné qu'il bénéficiait d'une autorisation pour l'implantation d'une tour de communications sur une partie, qu'il avait déjà fait l'objet d'extraction de stéatite sur une autre partie, et, surtout, qu'il bénéficiait d'une autorisation sur toute sa superficie, et sans limites de temps, pour l'extraction de stéatite. Ses possibilités d'utilisation à des fins agricoles, quoique toujours existantes, s'en trouvaient fortement amoindries. Elle considérait qu'une autorisation de ce volet n'aurait aucun impact sur la ressource et les activités agricoles.

2 *Les Forages André Vachon inc.*, nº 406609, 18 juin 2014

[21] Pour la seconde partie de la demande, toutefois, la Commission était plutôt d'avis qu'il était préférable de refuser le morcellement recherché d'une partie du lot 4 448 713 dudit cadastre en deux entités de 37,75 hectares et 44,99 hectares.

[22] Elle considérait que ce morcellement ne présentait, selon elle, aucun avantage au point de vue agricole et sylvicole et il était préférable que cette superficie demeure en un seul et même bloc de 83,74 hectares.

[23] Elle mentionnait qu'elle aurait accepté d'autoriser le morcellement dudit lot 4 448 713 en deux entités, l'une de 52,65 hectares qui aurait été conservée par la demanderesse, qui l'exploite à des fins industrielles, soit pour l'exploitation de la stéatite, et une autre de 83,74 hectares ayant une vocation sylvicole (objet de la présente demande).

[24] Toutefois, comme la Commission n'a reçu aucun commentaire de la part de la demanderesse sur cette suggestion, elle autorisait donc que le premier volet de la demande.

L'APPRÉCIATION DE LA DEMANDE

[25] La Commission, après pondération de l'ensemble des critères, considère que cette demande devrait être autorisée.

[26] La demande est identique à la suggestion que la Commission proposait au dossier 406609.

La Commission aurait autorisé le second volet du dossier 406609 comme suit :

> « *le morcellement dudit lot 4 448 713 en deux entités, l'un de 52,65 hectares qui aurait été conservée par la demanderesse, qui l'exploite à des fins industrielles, soit pour l'exploitation de la stéatite, et une autre de 83,74 hectares ayant une vocation sylvicole*. »

[27] Compte tenu de la localisation, compte tenu également de la nature de l'utilisation requise et du caractère spécifique de cette demande, l'autorisation recherchée affectera peu l'homogénéité agroforestière qui prévaut actuellement dans ce milieu. De la même façon, l'utilisation projetée n'ajoutera pas de contraintes à la pratique des activités agricoles ou sylvicoles sur le lot visé ou sur les lots avoisinants.

PAR CES MOTIFS, LA COMMISSION

AUTORISE l'aliénation d'une partie du lot 4 448 713, d'une superficie approximative de 82,72 hectares, du cadastre du Québec, de la circonscription foncière de Thetford, dans la municipalité de Saint-Pierre-de-Broughton.

La superficie visée est illustrée sur une orthophoto annexée à la présente décision pour en faire partie intégrante.

Normand Poulin, vice-président

Annexe faisant partie intégrante de la décision 408112
Note : l'échelle inscrite n'est pas nécessairement représentative.

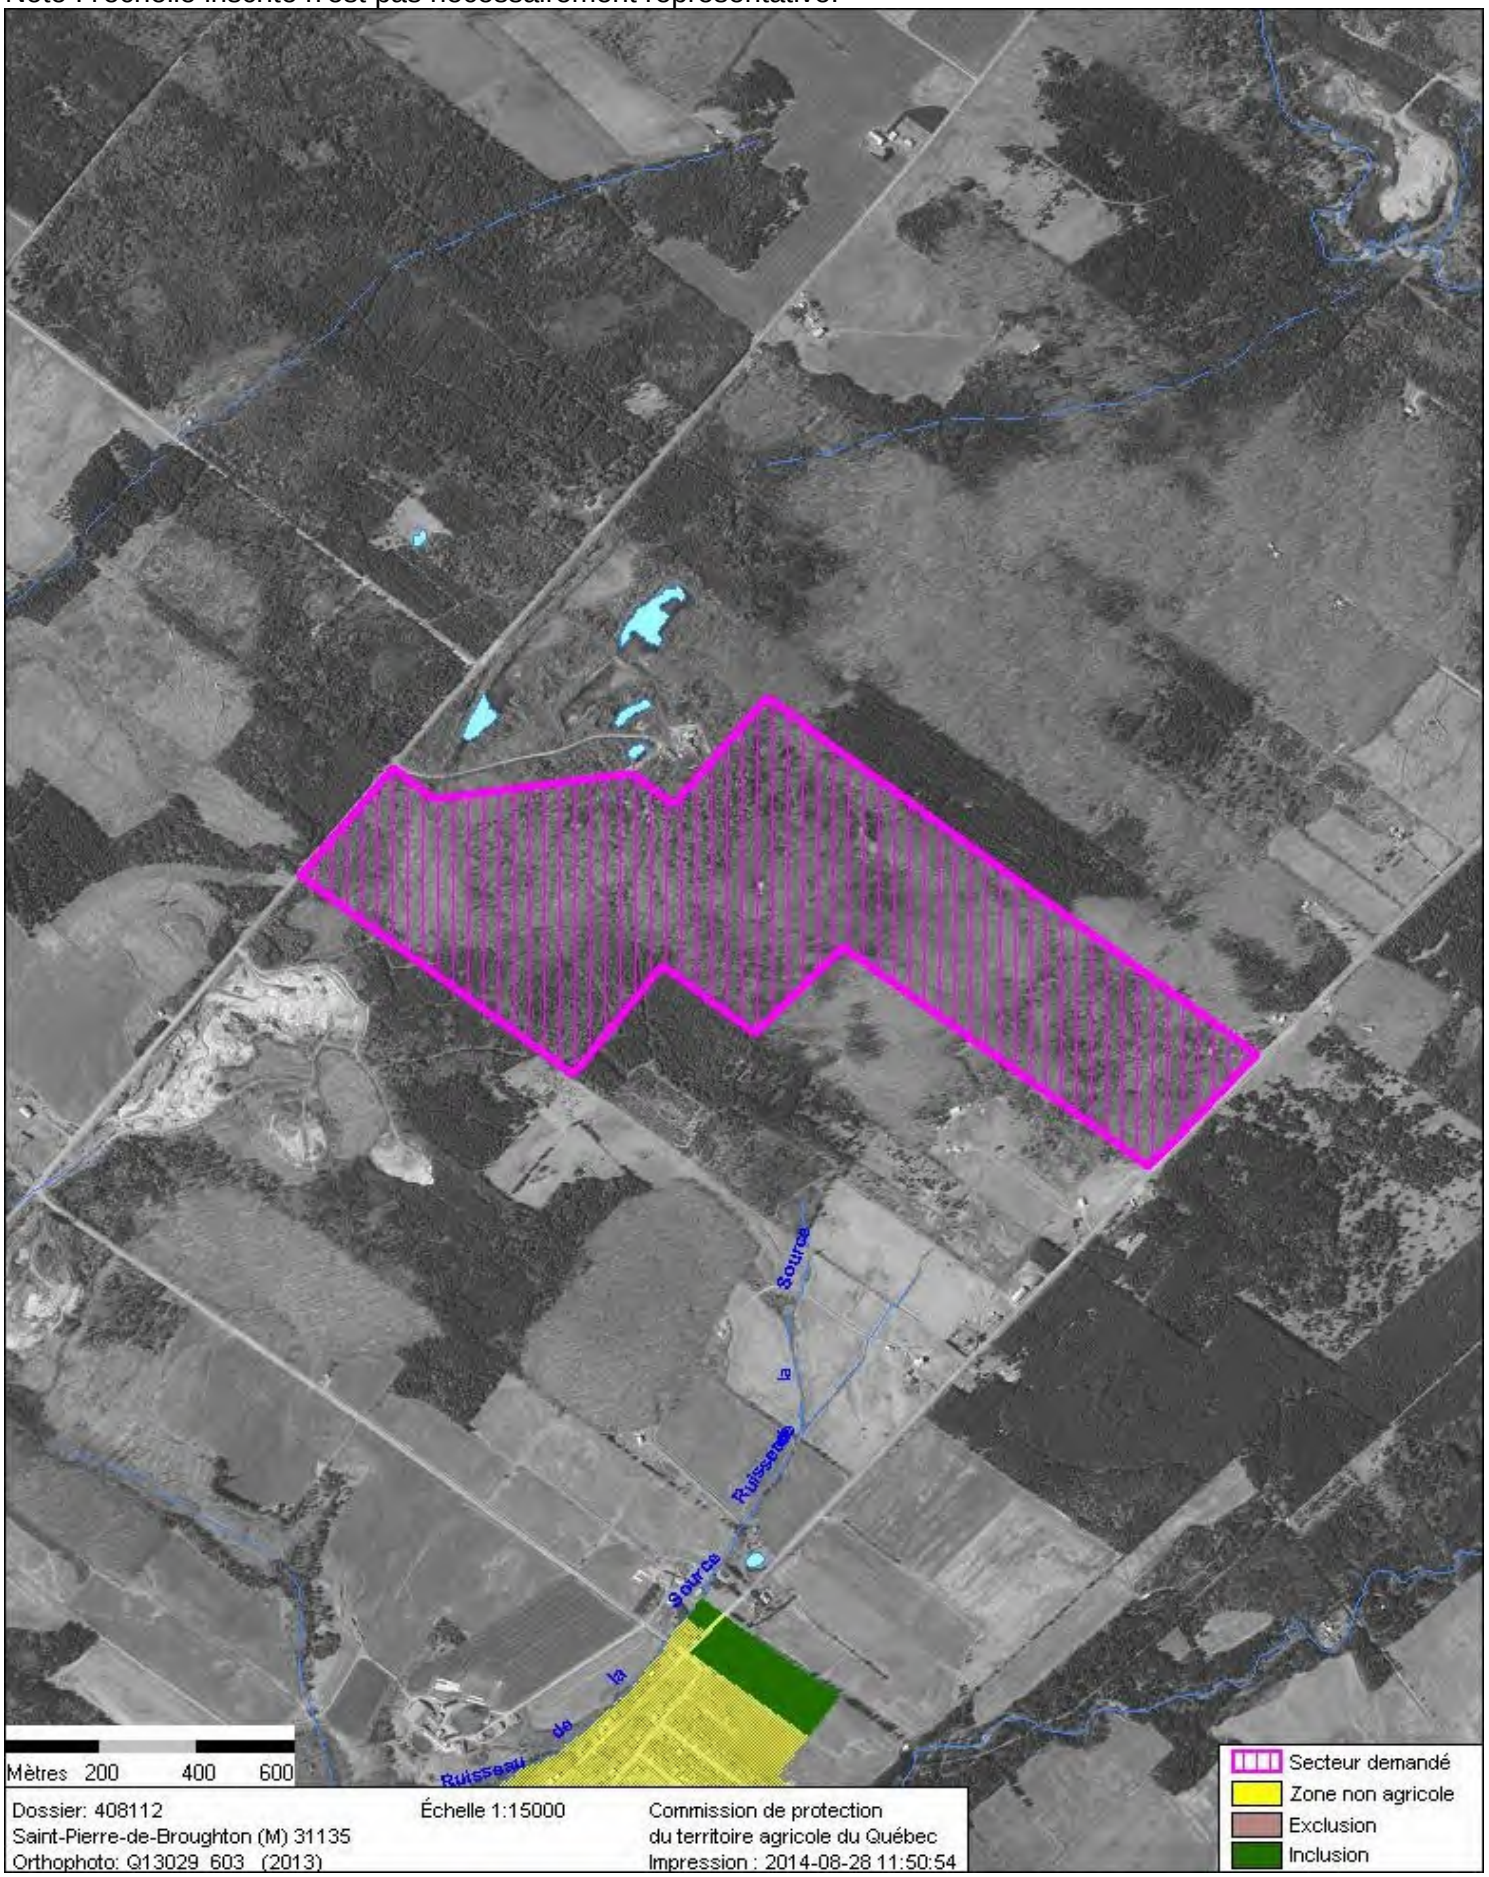

Commission
de protection
du territoire agricole
Québec

DOSSIER : 408112
Les Forages André Vachon inc.

Vous trouverez ci-joint un compte rendu par lequel la Commission vous indique sa compréhension de la demande et son orientation préliminaire à l'égard de celle-ci.

L'emplacement visé par la présente demande est localisé sur une photographie aérienne, dont copie est soit annexée à ce document, soit disponible pour consultation au bureau de la municipalité concernée. Il est aussi possible de consulter la photographie aérienne ou le site visé sur notre site Internet dans la section « Cartographie – Géomatique ».

Pour toute question d'ordre général ou pour consulter le dossier, vous pouvez communiquer avec le **Service de l'information** au 1-800-667-5294 ou vous présenter à la Commission, entre 8 h 30 et 11 h 30, 13 h et 16 h, et ce, du lundi au vendredi, sur rendez-vous seulement. Il vous est également possible d'obtenir par la poste copie d'un document versé au dossier, après paiement, s'il y a lieu, des frais déterminés par règlement.

35 ans 1978-2013 CPTAQ

Dans les trente jours de la date indiquée sur ce compte rendu, il vous est possible, ainsi qu'à toute personne intéressée, de présenter des observations écrites qui seront prises en considération par la Commission avant de rendre sa décision.

Vous pouvez également demander, **par écrit,** une rencontre avec la Commission **dans ce même délai de trente jours**. Ainsi, vous devez adresser votre correspondance par courrier à l'adresse postale mentionnée ci-dessous, en indiquant votre numéro de dossier, ou par courriel à l'adresse suivante : info@cptaq.gouv.qc.ca. Vous recevrez ultérieurement un avis vous indiquant les coordonnées de cette rencontre.

Par ailleurs, nous vous invitons à consulter notre site Internet ***http://www.cptaq.gouv.qc.ca***, afin d'obtenir des informations de nature générale, notamment le texte intégral de la *Loi sur la protection du territoire et des activités agricoles* , les critères de décision, le processus de traitement, le rôle et les responsabilités des intervenants, ainsi que les formulaires.

200, chemin Sainte-Foy, 2e étage
Québec (Québec) G1R 4X6
Téléphone : (418) 643-3314 (local)
1-800-667-5294 (extérieur)
Télécopieur : (418) 643-2261

25, boul. La Fayette, 3e étage
Longueuil (Québec) J4K 5C7
Téléphone : (450) 442-7100 (local)
1-800-361-2090 (extérieur)
Télécopieur : (450) 651-2258

COMMISSION DE PROTECTION DU TERRITOIRE AGRICOLE DU QUÉBEC

IDENTIFICATION DU DOSSIER

Numéro	:	408112
Lot	:	4 448 713-P
Cadastre	:	Cadastre du Québec
Superficie	:	82,72 hectares
Circonscription foncière	:	Thetford
Municipalité	:	Saint-Pierre-de-Broughton (M)
MRC	:	Les Appalaches
Date	:	Le 4 novembre 2014

LES MEMBRES PRÉSENTS Normand Poulin, vice-président
Ghislain Girard, commissaire

DEMANDERESSE Les Forages André Vachon inc.

COMPTE RENDU DE LA DEMANDE ET ORIENTATION PRÉLIMINAIRE
(article 60.1 de la Loi sur la protection du territoire et des activités agricoles)

LA DEMANDE

La demanderesse, Les Forages André Vachon inc., s'adresse à la Commission afin qu'elle autorise l'aliénation en faveur de Thomy Brière, d'une partie du lot 4 448 713, du cadastre du Québec, de la circonscription foncière de Thetford, dans la municipalité de Saint-Pierre-de-Broughton, d'une superficie approximative de 82,72 hectares.

Selon l'information versée au dossier, advenant autorisation, la demanderesse se conserverait un droit d'aliénation d'une superficie approximative de 52,65 hectares.

LA RECOMMANDATION DE LA MUNICIPALITÉ

La demande d’autorisation a été soumise à la Municipalité de Saint-Pierre-de-Broughton, laquelle l’a appuyée par sa résolution 2014-08-194, adoptée lors de la réunion du conseil tenue le 11 août 2014.

Cette résolution précise que la demande est conforme à la réglementation municipale.

LE RÉSUMÉ DES OBSERVATIONS AU DOSSIER

Pour rendre une décision sur cette demande, la Commission se base sur les dispositions des articles 12 et 62 de la *Loi sur la protection du territoire et des activités agricoles*[1] (la Loi), en prenant en considération seulement les faits pertinents à ces dispositions.

Après examen des documents versés au dossier, avec sa connaissance du milieu en cause et selon les renseignements obtenus de ses services professionnels, la Commission constate ce qui suit.

LE CONTEXTE

Géographique

Le terrain visé par la demande se localise entre le 15e Rang et le 16e Rang, à environ 1,2 kilomètre au nord du périmètre urbain de la municipalité de Saint-Pierre-de-Broughton qui fait partie de la MRC des Appalaches, de la région administrative Chaudière-Appalaches.

Agricole

Le potentiel agricole des sols du lot visé et des lots environnants est majoritairement de classe 7, selon les données de l'Inventaire des terres du Canada.

Le milieu en cause doit être caractérisé comme étant agroforestier où la Commission a autorisé plusieurs demandes pour l'extraction de stéatite (pierre à savon). Plusieurs massifs d'érables sont présents dans ce secteur et l'exploitation l'acéricole est exercée de façon dynamique.

Partant d'une propriété de superficie de 135,37 hectares, le morcellement recherché aurait pour conséquence de créer deux unités foncières dont les superficies respectives seraient de 82,72 hectares et de 52,65 hectares.

La superficie visée de 82,72 hectares est boisée et elle est entourée de terres boisées.

La superficie que se réserverait la demanderesse est de 52,65 hectares sans bâtiment, en boisé mixte, incluant un hectare en érablière à érables à sucre et une carrière couvrant environ 22 hectares autorisée au dossier 251397 sans date d'échéance.

De planification régionale et locale

La MRC des Appalaches a adopté son schéma d'aménagement et de développement révisé (SADR), lequel est en vigueur.

La superficie visée au schéma fait majoritairement partie d'une affectation minière et la superficie restante d'une affectation agricole viable.

1 RLRQ, c. P-41.1

Article 59 de la Loi

La Commission a rendu le 23 janvier 2013, sur le territoire de la MRC des Appalaches, une décision (dossier 373059) concernant une demande à portée collective effectuée en vertu de l'article 59 de la Loi. Celle-ci visait les deux volets, soit les îlots déstructurés ainsi que les secteurs.

La superficie visée fait partie d'un secteur identifié dans une affectation agroforestière où il est permis de construire une résidence sur une unité foncière vacante de 10 hectares et plus.

LES AUTRES ÉLÉMENTS PERTINENTS

Sur la même propriété

Au dossier 406609[2], la Commission autorisait la vente d'une superficie de 18,85 hectares en faveur de monsieur André Vachon qui n'avait rien de contigu et refusait le reste soit le morcellement de 82,74 hectares boisés en deux parties de 37,75 hectares et 44,99 hectares en faveur d'acquéreur éventuel avec un résiduel de 52,65 hectares.

Elle était d'avis qu'il y avait lieu d'autoriser l'aliénation du lot 4 448 551 du cadastre du Québec en faveur de monsieur André Vachon. Bien qu'il ne soit que d'une superficie de 18,85 hectares, ce lot était très perturbé étant donné qu'il bénéficiait d'une autorisation pour l'implantation d'une tour de communications sur une partie, qu'il avait déjà fait l'objet d'extraction de stéatite sur une autre partie, et, surtout, qu'il bénéficiait d'une autorisation sur toute sa superficie, et sans limites de temps, pour l'extraction de stéatite. Ses possibilités d'utilisation à des fins agricoles, quoique toujours existantes, s'en trouvaient fortement amoindries. Elle considérait qu'une autorisation de ce volet n'aurait aucun impact sur la ressource et les activités agricoles.

Pour la seconde partie de la demande, toutefois, la Commission était plutôt d'avis qu'il était préférable de refuser le morcellement recherché d'une partie du lot 4 448 713 dudit cadastre en deux entités de 37,75 hectares et 44,99 hectares.

Elle considérait que ce morcellement ne présentait, selon elle, aucun avantage au point de vue agricole et sylvicole et il était préférable que cette superficie demeure en un seul et même bloc de 83,74 hectares.

Elle mentionnait qu'elle aurait accepté d'autoriser le morcellement dudit lot 4 448 713 en deux entités, l'une de 52,65 hectares qui aurait été conservée par la demanderesse, qui l'exploite à des fins industrielles, soit pour l'exploitation de la stéatite, et une autre de 83,74 hectares ayant une vocation sylvicole (objet de la présente demande).

Toutefois, comme la Commission n'a reçu aucun commentaire de la part de la demanderesse sur cette suggestion, elle autorisait donc que le premier volet de la demande.

2 *Les Forages André Vachon inc.*, nº 406609, 18 juin 2014

L'ORIENTATION PRÉLIMINAIRE

Si les observations énoncées précédemment reflètent bien la situation, la Commission, après pondération de l'ensemble des critères, considère que cette demande devrait être **autorisée**.

La demande est identique à la suggestion que la Commission proposait au dossier 406609.

La Commission aurait autorisé le second volet du dossier 406609 comme suit :

> « *le morcellement dudit lot 4 448 713 en deux entités, l'un de 52,65 hectares qui aurait été conservée par la demanderesse, qui l'exploite à des fins industrielles, soit pour l'exploitation de la stéatite, et une autre de 83,74 hectares ayant une vocation sylvicole*. »

Compte tenu de la localisation, compte tenu également de la nature de l'utilisation requise et du caractère spécifique de cette demande, l'autorisation recherchée affecterait peu l'homogénéité agroforestière qui prévaut actuellement dans ce milieu. De la même façon, l'utilisation projetée n'ajouterait pas de contraintes à la pratique des activités agricoles ou sylvicoles sur le lot visé ou sur les lots avoisinants.

Normand Poulin, vice-président
Président de la formation

Ghislain Girard, commissaire

c. c. MRC Les Appalaches
Municipalité de Saint-Pierre-de-Broughton
Fédération de l'UPA de la Chaudière-Appalaches
Monsieur Thomy Brière

Les documents suivants sont versés au dossier :

- Photo aérienne annotée analyse
- Photo aérienne annotée analyse
- Corr/ Information additionnelle
- Corr / Examen préliminaire
- Courriels
- Orthophoto
- Plan ou croquis
- Titre de propriété
- Annexe A
- Mun/ Résolution
- Formulaire de demande
- Corr / Accusé réception

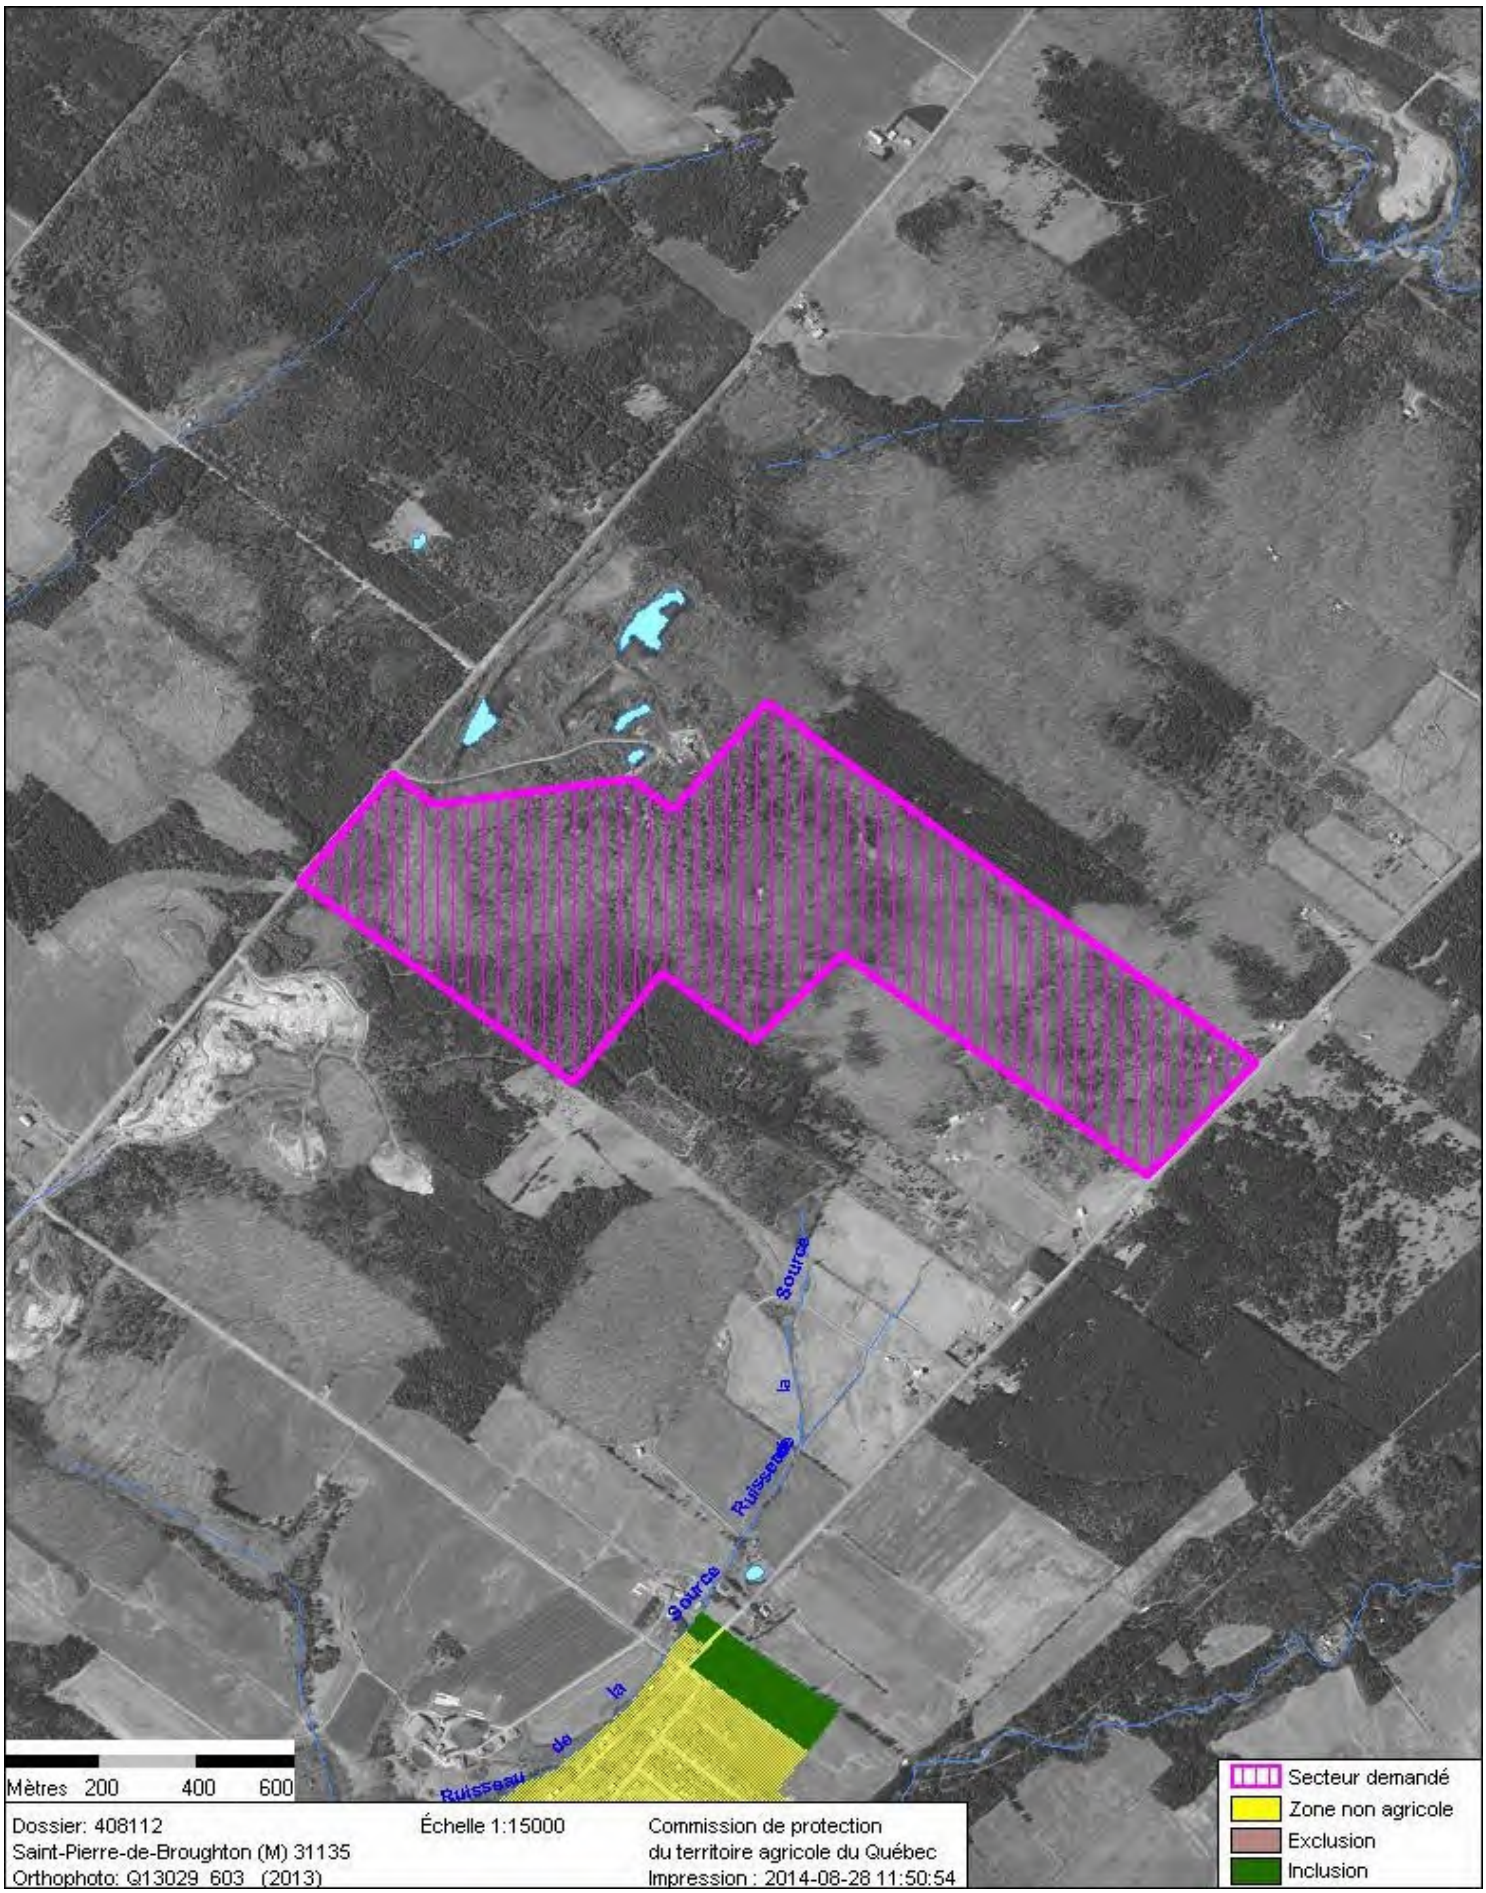

Dossier: 408112
Saint-Pierre-de-Broughton (M) 31135
Orthophoto: Q13029_603 (2013)

Échelle 1:15000

Commission de protection
du territoire agricole du Québec
Impression : 2014-08-28 11:50:54

Commission de protection du
territoire agricole du Québec

D É C I S I O N

IDENTIFICATION DU DOSSIER

Numéro	:	311147
Lots	:	12-P, 13A-P & 13C-P, Rang 15 12-P, 12A-P & 13A-P, Rang 16 1A-P, Rang 11
Cadastres	:	cantons de Leeds & Broughton
Circonscription foncière	:	Thetford & Beauce
Superficie visée	:	19,8000 hectares
Municipalité	:	Saint-Pierre-de-Broughton
M.R.C.	:	L'Amiante

DEMANDERESSE Mun. de Saint-Pierre-de-Broughton

PERSONNES INTÉRESSÉES Jo-Ann Cleary
Mary-Ann Cleary

MEMBRES PRÉSENTS Réjean St-Pierre, vice-président
Jacques Gagnon, commissaire

DATE Le 15 novembre 1999

DEMANDE

La municipalité de Saint-Pierre-de-Broughton s'adresse à la Commission pour faire exclure de sa zone agricole une partie du lot 12 d'une superficie approximative de 1,2 hectare dans le rang 15 du cadastre du canton de Leeds, une partie des lots 12 et 12A d'une superficie approximative de 15,86 hectares, dans le rang 16, du cadastre du canton de Leeds, une partie du lot 13A d'une superficie approximative de 2,7 hectares, dans le rang 16, du cadastre du canton de Leeds ainsi qu'une partie du lot 1A d'une superficie approximative de 0,038 hectare, dans le rang 2, du cadastre de canton de Broughton.

Elle demande également l'autorisation d'utiliser à des fins autres que l'agriculture soit l'aménagement d'un poste de pompage et l'enfouissement de conduites d'interception pouvant être requis pour acheminer les eaux usées du village au site de traitement futur, une partie du lot 13A d'une superficie indéterminé, dans le rang 16, au cadastre du canton de Leeds. Ce volet de la demande a fait l'objet d'un désistement en cours de traitement.

Tous ces emplacements sont situés dans la municipalité de Saint-Pierre-de-Broughton, de la circonscription foncière de Thetford à l'exception de la partie du lot 1A du cadastre du canton de Broughton qui fait partie de la circonscription foncière de Beauce.

AVIS DE LA MUNICIPALITÉ

La municipalité de Saint-Pierre-de-Broughton agit à titre de demanderesse à ce dossier tel que le confirme la résolution 99-05-118.

AVIS DE LA MRC

La MRC de l'Amiante appuie cette demande par sa résolution 99-06-3252.

AVIS DE L'UPA

Le Syndicat de l'UPA de Canton Broughton appuie également la demande.

RAPPEL DE L'ORIENTATION PRÉLIMINAIRE

Le 12 août 1999, la Commission acheminait son orientation préliminaire annonçant qu'elle s'apprêtait à refuser cette demande en fonction des observations consignées puisqu'elle estimait que l'exclusion requise ne répond pas à un besoin dans l'immédiat en vertu des dispositions de l'article 65.1 de la loi.

RENCONTRE PUBLIQUE

Après avoir pris connaissance de cette orientation préliminaire, la demanderesse a demandé à rencontrer la Commission afin de faire valoir le bien-fondé de son projet et justifier sa requête. Cette rencontre a été tenue à Québec, le 14 octobre 1999, à laquelle ont assisté M. Gilles Binet, consultant, M. Paul Gagnon, représentant le Comité industriel de la municipalité, M. Jean-Paul Vachon, maire et M. Rosaire Blais, représentant l'UPA.

Les représentations soumises lors de cette rencontre se résument comme suit:

- dans un premier temps, on confirme à la Commission que la municipalité renonce au volet de sa demande visant l'usage non agricole pour l'installation de conduites d'interception puisqu'il est impossible en ce moment d'en indiquer la localisation exacte compte tenu qu'il s'agit d'un projet actuellement peu élaboré;

- la superficie visée pour exclusion est requise pour l'établissement d'un parc industriel et commercial;

- la zone non agricole actuelle n'offre pas de superficie suffisante en raison de sa configuration actuelle puisque les espaces libres entourent un développement résidentiel;

- certains commerces installés en zone urbaine souhaitent prendre de l'expansion et s'installer dans une zone réservée à cette fin;

- il est pratiquement impossible d'installer le parc industriel à proximité du centre urbanisé puisqu'il est entouré de superficies agricoles très actives, d'ailleurs, une parcelle, autrefois en zone non agricole a été incluse à la zone agricole;

- la parcelle visée, pour sa part, représente une superficie occupée par une ancienne gravière dont l'exploitation est pratiquement complétée et qui n'a été l'objet d'aucune restauration au cours des années, ce qui lui donne l'aspect d'un paysage lunaire;

- entre la parcelle visée et le chemin public, se trouve une zone non agricole composée d'une élévation de roc escarpée où il est impossible d'installer des bâtiments industriels ou même résidentiels;

- une autre superficie exclue de la zone agricole au dossier 217087, située au nord-est du chemin public, est constituée d'une importante dépression, de pente allant jusqu'à 45 degrés, pour la majeure partie de sa surface;

- cette dernière superficie pourrait à la limite accueillir une résidence dans sa partie la moins escarpée;

- elle n'est donc pas apte à recevoir des bâtiments industriels;

- finalement, on souligne que le développement de certaines entreprises sises dans d'autres secteurs de la municipalité pourrait profiter d'un futur parc industriel comprenant des entreprises leur fournissant des services en sous-traitance.

PRÉAVIS

Le 25 octobre 1999, la Commission a émis un préavis informant les personnes intéressées qu'elle s'apprêtait à modifier la position prise lors de son orientation préliminaire.

Elle y indiquait que les représentations soumises lors de la rencontre publique l'incitent à conclure que l'exclusion demandée est somme toute justifiée en raison du besoin exprimé, de l'état de la superficie visée et de la topographie accidentée des espaces résiduels de la zone agricole.

APPRÉCIATION DE LA DEMANDE

Après avoir pris en considération les divers éléments au dossier et particulièrement les représentations entendues lors de la rencontre publique, la Commission estime qu'elle peut faire droit à cette demande en fonction de l'article 65.1 et des critères décisionnels énoncés à l'article 62 de la Loi sur la protection du territoire et des activités agricoles.

La superficie visée se localise dans un environnement agroforestier homogène, à proximité de la zone non agricole de la municipalité.

Les sols du lot visé offrent un potentiel agricole de classes 5 et 7, selon les données de l'Inventaire des terres du Canada. La parcelle en cause est le site d'une ancienne gravière dont l'exploitation est pratiquement complétée et qui n'a été l'objet d'aucune restauration au cours des années.

La demande vise l'exclusion de la superficie visée dans le but d'y aménager des espaces à des fins industrielles.

La Commission se déclare satisfaite de la preuve déposée à l'égard du besoin exprimé par la municipalité de disposer d'espaces à des fins industrielles sur son territoire. Elle constate également que les superficies résiduelles en zone agricole ne conviennent pas pour l'usage visé, en raison de leur localisation pour celles qui se trouvent dans le noyau urbanisé et en raison de leur topographie pour celles qui longent le chemin du 16e rang, notamment celle qui a été exclue au dossier 217097.

Par ailleurs, la Commission estime que la superficie visée, compte tenu de son état, de ses faibles possibilités d'utilisation agricole et de son éloignement relatif par rapport aux activités agricoles existantes, constitue un endroit approprié, pour réaliser le projet de la demanderesse. Ainsi, il s'agit d'un emplacement où les contraintes sur l'agriculture s'avèrent les plus réduites.

Au surplus, l'homogénéité du milieu concerné ne saurait être altérée davantage puisque la superficie visée fait l'objet d'un usage autre que l'agriculture depuis nombre d'années, et ce, même s'il s'agissait d'un usage plutôt extensif.

Il est toutefois clair que cette exclusion entraîne une perte de territoire agricole. Cependant, de l'avis de la Commission, l'effet positif potentiel sur le développement économique de la municipalité et la région fait contre poids suffisant.

PAR CES MOTIFS, LA COMMISSION

DONNE ACTE au désistement produit à l'égard d'une partie de la demande, soit l'installation de conduites d'interception des eaux usées.

ORDONNE l'exclusion de la zone agricole établie sur le territoire de la municipalité Saint-Pierre-de-Broughton d'une partie du lot 12 d'une superficie approximative de 1,2 hectare dans le rang 15 du cadastre du canton de Leeds, une partie des lots 12 et 12A d'une superficie approximative de 15,86 hectares, dans le rang 16, du cadastre du canton de Leeds, une partie du lot 13A d'une superficie approximative de 2,7 hectares, dans le rang 16, du cadastre du canton de Leeds ainsi qu'une partie du lot 1A d'une superficie approximative de 0,038 hectare, dans le rang 2, du cadastre de canton de Broughton.

La parcelle visée par cette exclusion est illustrée à titre indicatif sur un plan déposé au soutien de la demande. Une photocopie de ce plan est annexée à la présente pour en faire partie intégrante.

LA PRÉSENTE AUTORISATION EST TOUTEFOIS ASSUJETTIE AUX CONDITIONS SUIVANTES :

1- La présente ordonnance d'exclusion ne prendra effet, conformément à l'article 69 de la loi, qu'au moment du dépôt d'un avis de la présente décision au Bureau de la publicité des droits.

2- L'avis prévu à l'article 67 de la loi ne sera donc préparé qu'au moment du dépôt au greffe de la Commission, dans un délai **d'un an** à compter de la date des présentes, d'une désignation faite conformément aux articles 3036 ou 3037 du Code civil du Québec ayant pour objet les lots ou parties de lots visés par la présente décision.

3- À défaut par la demanderesse de produire les documents requis dans le délai imparti, la présente décision deviendra caduque.

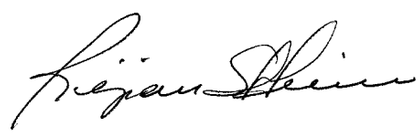

Réjean St-Pierre, vice-président

Jacques Gagnon, commissaire

/hg

LOCALISATION
BÂTIMENTS D'ÉLEVAGE
ÉCHELLE 1: 20 000
15 JUIN 1999
ZONE URBAINE EXISTANTE
Rang XV
Rang XVI
CADASTRE DU CANTON DE THETFORD
SECTEUR DEMANDE D'EXCLUSION
Annexe ..... faisant partie intégrante de la décision no 311147

Québec, le 12 août 1999

Municipalité de Saint-Pierre-de-Broughton
Case Postale 68
Saint-Pierre-de-Broughton Québec G0N 1T0

OBJET :

Dossier	:	311147
Lots	:	12-P, 13A-P & 13C-P, Rang 15 12-P, 12A-P & 13A-P, Rang 16 1A-P, Rang 11
Cadastre	:	cantons de Leeds & Broughton
Circ. foncière	:	Thetford & Beauce
Superficie visée	:	19,8000 hectares
Municipalité	:	Saint-Pierre-de-Broughton
M.R.C.	:	L'Amiante

NATURE DE LA DEMANDE :

La Municipalité de Saint-Pierre-de-Broughton s'adresse à la Commission pour faire exclure de sa zone agricole une partie du lot 12 d'une superficie approximative de 1,2 hectare dans le rang 15 du cadastre du canton de Leeds, une partie des lots 12 et 12A d'une superficie approximative de 15,86 hectares, dans le rang 16 du cadastre du canton de Leeds, une partie du lot 13A d'une superficie approximative de 2,7 hectares, dans le rang 16 du cadastre du canton de Leeds ainsi qu'une partie du lot 1A d'une superficie approximative de 0,038 hectare, dans le rang 2 du cadastre de canton de Broughton.

Elle demande également l'autorisation d'utiliser à des fins autres que l'agriculture, soit l'aménagement d'un poste de pompage et l'enfouissement de conduites d'interception pouvant être requis pour acheminer les eaux usées du village au site de traitement futur, une partie du lot 13A, dans le rang 16 du cadastre du canton de Leeds.

Tous ces emplacements sont situés dans la municipalité de Saint-Pierre-de-Broughton, de la circonscription foncière de Thetford, à l'exception de la partie du lot 1A du cadastre du canton de Broughton qui fait partie de la circonscription foncière de Beauce.

Pour rendre une décision sur cette demande, la Commission se basera sur les dispositions des articles 12, 61.1 et 65.1 de la *Loi sur la protection du territoire et des activités agricoles*, en prenant en considération seulement les faits pertinents à ces dispositions.

RÉSUMÉ DES OBSERVATIONS AU DOSSIER :

Après examen des documents versés au dossier, avec sa connaissance du milieu en cause et selon les renseignements obtenus de ses services professionnels, la Commission constate ce qui suit :

- la superficie visée se localise dans un environnement agroforestier homogène, à proximité de la zone non agricole de la municipalité ;

- les sols du lot visé offrent un potentiel agricole de classes 5 et 7, selon les données de l'Inventaire des terres du Canada ;

- la demande vise l'exclusion de la superficie visée dans le but d'y aménager des espaces à des fins industrielles ainsi qu'un système de traitement des eaux usées de la municipalité ;

- la municipalité demanderesse invoque un besoin d'espace pour expansion industrielle alors que la Commission a exclu de la zone agricole de la municipalité une superficie de 10,62 hectares pour ces mêmes fins au dossier 217087 en 1994 ;

- aucune indication n'est fournie à l'effet que la superficie exclue au dossier 217087 est utilisée à un degré avancé ;

- le projet d'assainissement des eaux apparaît embryonnaire ;

- la MRC de l'amiante appuie cette demande ;

- le Syndicat de l'UPA de Canton Broughton appuie également la demande.

ORIENTATION PRÉLIMINAIRE :

Si les observations énoncées précédemment reflètent bien la situation, la Commission, après pondération de l'ensemble des critères, considère que cette demande devrait être **refusée** puisque de l'avis de la Commission, il ne répond pas à un besoin dans l'immédiat en vertu des dispositions de l'article 65.1 de la Loi.

POUR LA COMMISSION,
Réjean St-Pierre, vice-président
Jacques Gagnon, commissaire

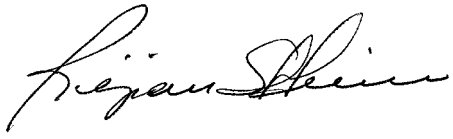

_____
Réjean St-Pierre, vice-président

/mg

c.c. Municipalité de Saint-Pierre-de-Broughton
MRC L'Amiante
Fédération de l'UPA Beauce
Jo-Ann Cleary
Mary-Ann Cleary
Fréchette LGL, division de SNC-Lavallin inc.

Les documents suivants sont versés au dossier :

- votre formulaire complété par l'officier municipal ;
- le titre et le plan ;
- la résolution de la municipalité ;
- la résolution de la MRC ;
- l'avis de l'UPA ;
- l'extrait de la carte de cadastre et de la carte de potentiel des sols selon l'ARDA ;
- une photographie aérienne des lieux datée du 12 juin 1993;
- document complémentaire préparé par Fréchette LGL

Québec, le 25 octobre 1999

Municipalité de Saint-Pierre-de-Broughton
Case postale 68
Saint-Pierre-de-Broughton Québec G0N 1T0

OBJET :	Dossier	:	311147
	Lots	:	12-P, 13A-P & 13C-P, Rang 15 12-P, 12A-P & 13A-P, Rang 16 1A-P, Rang 11
	Cadastre	:	cantons de Leeds & Broughton
	Circonscription foncière	:	Thetford & Beauce
	Superficie	:	19,8000 hectares
	Municipalité	:	Saint-Pierre-de-Broughton
	M.R.C.	:	L'Amiante

Tel que mentionné à la lettre qui accompagnait l'orientation préliminaire au dossier susmentionné, un délai de trente (30) jours était accordé à toute personne intéressée pour présenter des observations écrites.

À l'expiration de ce délai de trente (30) jours, la Commission a tenu une rencontre l'amenant à réévaluer son orientation vers une autorisation. En effet, les représentations soumises lors de cette rencontre, principalement à l'égard de la localisation et de l'état déstructuré sur le plan agricole de la parcelle en cause, qui s'avère être une très ancienne gravière-sablière non restaurée, incitent la Commission à conclure finalement que l'exclusion de cette superficie peut être justifiée. La Commission a également pris en considération que la zone urbanisée actuelle n'offre pas d'espaces suffisants pour l'établissement d'un parc industriel.

Par ailleurs, la topographie particulièrement accidentée d'une autre superficie, exclue par la Commission au dossier 217087, est telle qu'il est impossible d'y implanter des constructions industrielles.

Une période de dix (10) jours est accordée à toute personne intéressée à soumettre des observations écrites. Cette correspondance, sur laquelle doit se retrouver le numéro de dossier mentionné ci-haut, doit être adressée à madame **Nancy Bédard**, responsable de la gestion du rôle à Québec. À l'expiration de ce délai, la Commission rendra sa décision.

Réjean St-Pierre, vice-président

/hg

c.c. MRC L'Amiante
Fédération de l'UPA de la Beauce
Mme Jo-Ann Cleary
Mme Mary-Ann Cleary
Fréchette LGL, division SNC Lavallin inc.

Commission de protection du
territoire agricole du Québec

DÉCISION EN RECTIFICATION

IDENTIFICATION DU DOSSIER

Numéro	:	311147
Lots	:	12-P, 13A-P & 13C-P, Rang 15 12-P, 12A-P & 13A-P, Rang 16 1A-P, Rang 11
Cadastre	:	cantons de Leeds & Broughton
Circonscription foncière	:	Thetford & Beauce
Superficie visée	:	19,8000 hectares
Municipalité	:	Saint-Pierre-de-Broughton
M.R.C.	:	L'Amiante

DEMANDERESSE Mun. de Saint-Pierre-de-Broughton

PERSONNES INTÉRESSÉES Jo-Ann Cleary
Mary-Ann Cleary

MEMBRE PRÉSENT Réjean St-Pierre, vice-président

DATE Le 6 décembre 1999

LES FAITS

Le 15 novembre 1999, au dossier en titre, la Commission autorisait l'exclusion de la zone agricole établie sur le territoire de la municipalité Saint-Pierre-de-Broughton d'une partie du lot 12 d'une superficie approximative de 1,2 hectare dans le rang 15 du cadastre du canton de Leeds, une partie des lots 12 et 12A d'une superficie approximative de 15,86 hectares, dans le rang 16, du cadastre du canton de Leeds, une partie du lot 13A d'une superficie approximative de 2,7 hectares, dans le rang 16, du cadastre du canton de Leeds ainsi qu'une partie du lot 1A d'une superficie approximative de 0,038 hectare, dans le rang 2, du cadastre de canton de Broughton.

Or, il appert qu'une erreur a été décelée à l'item **demande** de même qu'au dispositif de cette décision. La parcelle de 0,038 hectare side sur le lot 1A se situerait dans le rang 11 (onze) plutôt que dans le rang 2 tel que libellé à la décision.

LES MOTIFS DE RECTIFICATION

En vertu des dispositions de l'article 18.5 de la Loi sur la protection du territoire et des activités agricoles, une décision ou ordonnance de la Commission comportant des erreurs d'écriture ou de calcul ou de quelque autre erreur de forme peut toujours être rectifiée d'office ou sur demande. Il en est de même d'une décision qui, par suite d'une inadvertance manifeste, accorde plus qu'il n'était demandé ou omet de se prononcer sur une partie de la demande.

Après vérification, la Commission constate qu'elle a manifestement identifié de façon erronée le rang dans lequel se trouve la parcelle de 0,038 hectare sise sur le lot 1A et qu'il s'agit effectivement du rang 11 (onze).

Ainsi, la Commission se doit de rectifier cette décision comportant une erreur d'écriture tel que le prévoit l'article 18.5 de la loi.

PAR CES MOTIFS, LA COMMISSION

Rectifie la décision 311147 datée du 15 novembre 1999, en remplaçant à la neuvième ligne du premier paragraphe de l'item **DEMANDE** de même qu'à la dernière ligne du deuxième paragraphe du dispositif de cette décision, « rang 2 » par « rang onze »

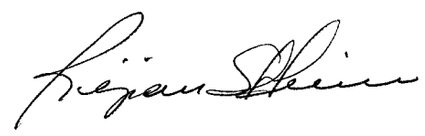

Réjean St-Pierre, vice-président

/hg

PROVINCE DE QUÉBEC

DOSSIER NO: 311147

QUÉBEC, le

COMMISSION DE PROTECTION DU TERRITOIRE AGRICOLE DU QUÉBEC

MUNICIPALITÉ DE SAINT-PIERRE-DE-BROUGHTON, 29, rue de la Fabrique, Saint-Pierre-de-Broughton, Québec, G0N 1T0;

demanderesse

AVIS DE DÉCISION (EXCLUSION)
SELON L'ARTICLE 67 DE LA LOI SUR LA PROTECTION DU TERRITOIRE ET DES ACTIVITÉS AGRICOLES

À L'OFFICIER DE LA PUBLICITÉ DES DROITS DE LA CIRCONSCRIPTION FONCIÈRE DE THETFORD.

PRENEZ AVIS, conformément à l'article 67 de la *Loi sur la protection du territoire et des activités agricoles*, que la commission, par une décision rendue le 15 novembre 1999 et rectifiée le 6 décembre suivant, dans le dossier ci-dessus mentionné, a ordonné l'exclusion de la zone agricole de la municipalité de Saint-Pierre-de-Broughton, d'une partie du lot 12, dans le rang 15, au cadastre du canton de Leeds, d'une partie du lot 12, dans le rang 16, au cadastre du canton de Leeds et d'une partie du lot 13A, dans le rang 16, au cadastre du canton de Leeds, tous en la circonscription foncière de Thetford.

Ces parties de lots peuvent être plus amplement décrites comme suit :

DESCRIPTION :

Un morceau de terrain, faisant partie du lot 12, du rang 15, au cadastre du canton de Leeds, borné et décrit comme suit :

Vers le nord-ouest par le chemin du rang 16, mesurant le long de cette limite 131,13 mètres, 61,04 mètres et 46,75 mètres; vers le nord-est par une partie du lot 13A, mesurant le long de cette limite 91,64 mètres; vers le sud-est par une partie du lot 12, du rang 16, mesurant le long de cette limite 242,35 mètres et vers le sud-ouest par une partie du lot 12, mesurant le long de cette limite 43,09 mètres.

Contenant une superficie de 1,6 hectare.

Un morceau de terrain, faisant partie du lot 12, du rang 16, au cadastre du canton de Leeds, borné et décrit comme suit :

Vers le nord-ouest par une partie des lots 12 et 13A, du rang 15, mesurant le long de cette limite 355,14 mètres; vers le nord-est par le lot 13A, mesurant le long de cette limite 316,21 mètres; vers le nord-est par le lot 13B, mesurant le long de cette limite 127,34 mètres; vers le sud-est par une partie du lot 12, du rang 16, mesurant le long de cette limite 135,69 mètres et 134,65 mètres; vers le sud-est par une partie du lot 1A, du rang 11, au cadastre du canton de Broughton, mesurant le long de cette limite 95,77 mètres et vers le sud-ouest par une partie du lot 12, mesurant le long de cette limite 438,12 mètres.

Contenant une superficie de 15,7 hectares.

Un morceau de terrain, faisant partie du lot 13A, du rang 16, au cadastre du canton de Leeds, borné et décrit comme suit :

Vers le nord-ouest par une partie des lots 13A et 13C, du rang 15, mesurant le long de cette limite 220,6 mètres; vers l'est par une partie du lot 13A, mesurant le long de cette limite 356,84 mètres et vers le sud-ouest par une partie du lot 12, mesurant le long de cette limite 316,21 mètres.

Contenant une superficie de 3,4 hectares.

Le tout tel que montré sur le plan préparé par Gérald Marois, arpenteur-géomètre, le 13 janvier 2000, sous le numéro 47423 de ses minutes, dont copie est annexée au présent avis.

EN CONSÉQUENCE, la commission requiert l'officier de la publicité des droits susnommé de prendre note du présent avis et de faire toutes les mentions requises au registre foncier et ce, conformément à l'article 68 de la loi.

_____

M^{e} Michel Blais, avocat
Commission de protection du territoire agricole
200, chemin Sainte-Foy, 2^{e} étage
Québec (Québec) G1R 4X6

PROVINCE DE QUÉBEC

DOSSIER NO: 311147

QUÉBEC, le

COMMISSION DE PROTECTION DU TERRITOIRE AGRICOLE DU QUÉBEC

MUNICIPALITÉ DE SAINT-PIERRE-DE-BROUGHTON, 29, rue de la Fabrique, Saint-Pierre-de-Broughton, Québec, G0N 1T0;

demanderesse

AVIS DE DÉCISION (EXCLUSION)
SELON L'ARTICLE 67 DE LA LOI SUR LA PROTECTION DU TERRITOIRE ET DES ACTIVITÉS AGRICOLES

À L'OFFICIER DE LA PUBLICITÉ DES DROITS DE LA CIRCONSCRIPTION FONCIÈRE DE BEAUCE.

PRENEZ AVIS, conformément à l'article 67 de la *Loi sur la protection du territoire et des activités agricoles*, que la commission, par une décision rendue le 15 novembre 1999 et rectifiée le 6 décembre suivant, dans le dossier ci-dessus mentionné, a ordonné l'exclusion de la zone agricole de la municipalité de Saint-Pierre-de-Broughton, d'une partie du lot 1A, dans le rang 11, au cadastre du canton de Broughton, circonscription foncière de Beauce.

Cette partie de lot peut être plus amplement décrite comme suit :

DESCRIPTION :

Un morceau de terrain, faisant partie du lot 1A, du rang 11, au cadastre du canton de Broughton, borné et décrit comme suit :

Vers le nord-ouest par une partie du lot 12, du rang 16, au cadastre du canton de Leeds, mesurant le long de cette limite 95,77 mètres, l'extrémité nord-est de cette ligne est située à 270,34 mètres de l'intersection de la ligne séparative des lots 12 et 13A avec la ligne séparative des cantons de Leeds et de Broughton; vers le sud-est par une partie du lot 1A, du rang 11, au cadastre du canton de Broughton, mesurant le long de cette limite 95,20 mètres et vers le sud-ouest par une partie du lot 1A, mesurant le long de cette limite 4,35 mètres.

Contenant une superficie de 206,0 mètres carrés.

Le tout tel que montré sur le plan préparé par Gérald Marois, arpenteur-géomètre, le 13 janvier 2000, sous le numéro 47423 de ses minutes, dont copie est annexée au présent avis.

EN CONSÉQUENCE, la commission requiert l'officier de la publicité des droits susnommé de prendre note du présent avis et de faire toutes les mentions requises au registre foncier et ce, conformément à l'article 68 de la loi.

_____

M^e^ Michel Blais, avocat
Commission de protection du territoire agricole
200, chemin Sainte-Foy, 2^e^ étage
Québec (Québec) G1R 4X6

Zones géologiques
Stratigraphie : **Groupe de Rosaire 1([camb][ordi]rs1)**
Âge : **Cambrien à Ordovicien inférieur**
Description de la zone géologique : **Quartzite schisteux et phyllade gris foncé à noir**
Code lithologique : **M12(M8)-M11**
Références : CG-21L06-2012-01; MB 2012-06
500 m
1000 ft
1 : 34 124
UTM 336065, 5126427 Zone:19
GEO 46.2716 N, 71.1276 O
Google
SIGÉOM © Gouvernement du Québec

Zones géologiques

Stratigraphie : **Groupe de Saint-Roch 1([cami]sr1)**
Âge :
Description de la zone géologique : **Phyllade vert et violacé, grès et quartzite phylliteux, métaconglomérat et schiste**
Code lithologique : **M11-S1-M12-S4(M)-M8**
Références : CG-21L06-2012-01; MB 2012-06

500 m
1000 ft
1 : 34 124

UTM 336468, 5127650 Zone:19
GEO 46.2827 N, 71.1228 O

Google
SIGÉOM © Gouvernement du Québec

Zones géologiques
Stratigraphie : **Schistes de Bennett 2([npro][ordo]ben2)**
Âge : **Néoprotérozoïque à Ordovicien**
Description de la zone géologique : **Schiste quartzifère à séricite; schiste à séricite; schiste à albite-séricite-chlorite**
Code lithologique : **M8,QZ,MV-M8,MV-M8-AB,MV,CL**
Références : CG-21L03-2012-01; MB 2012-06
1000 m
2000 ft
1 : 68 247
UTM 333606, 5118612 Zone:19
GEO 46.2007 N, 71.1567 O
Google
SIGÉOM © Gouvernement du Québec

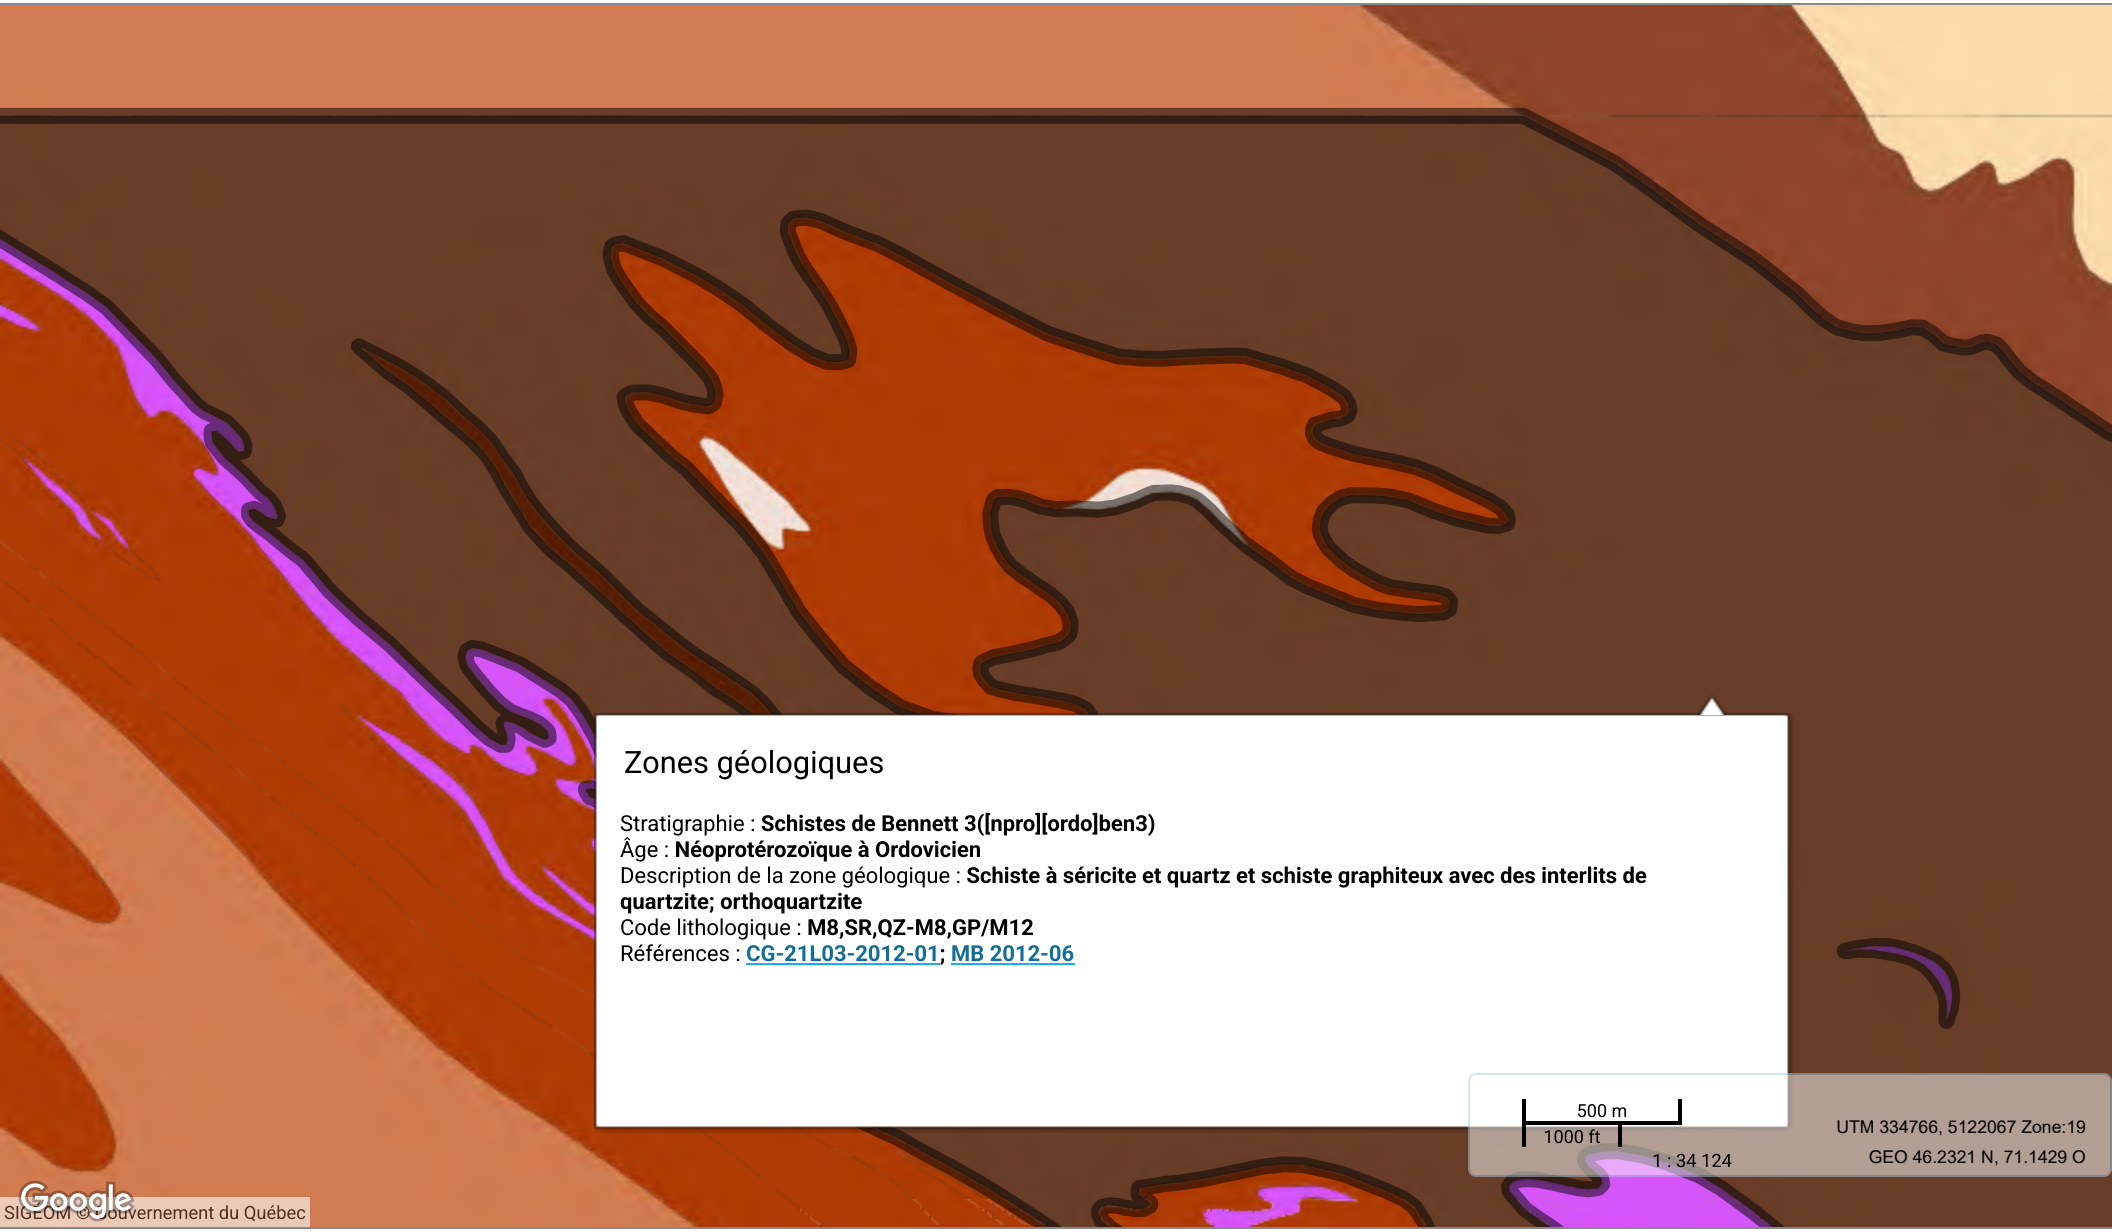
Zones géologiques
Stratigraphie : **Schistes de Bennett 3([npro][ordo]ben3)**
Âge : **Néoprotérozoïque à Ordovicien**
Description de la zone géologique : **Schiste à séricite et quartz et schiste graphiteux avec des interlits de quartzite; orthoquartzite**
Code lithologique : **M8,SR,QZ-M8,GP/M12**
Références : CG-21L03-2012-01; MB 2012-06
500 m
1000 ft
1 : 34 124
UTM 334766, 5122067 Zone:19
GEO 46.2321 N, 71.1429 O
Google
SIGÉOM © Gouvernement du Québec

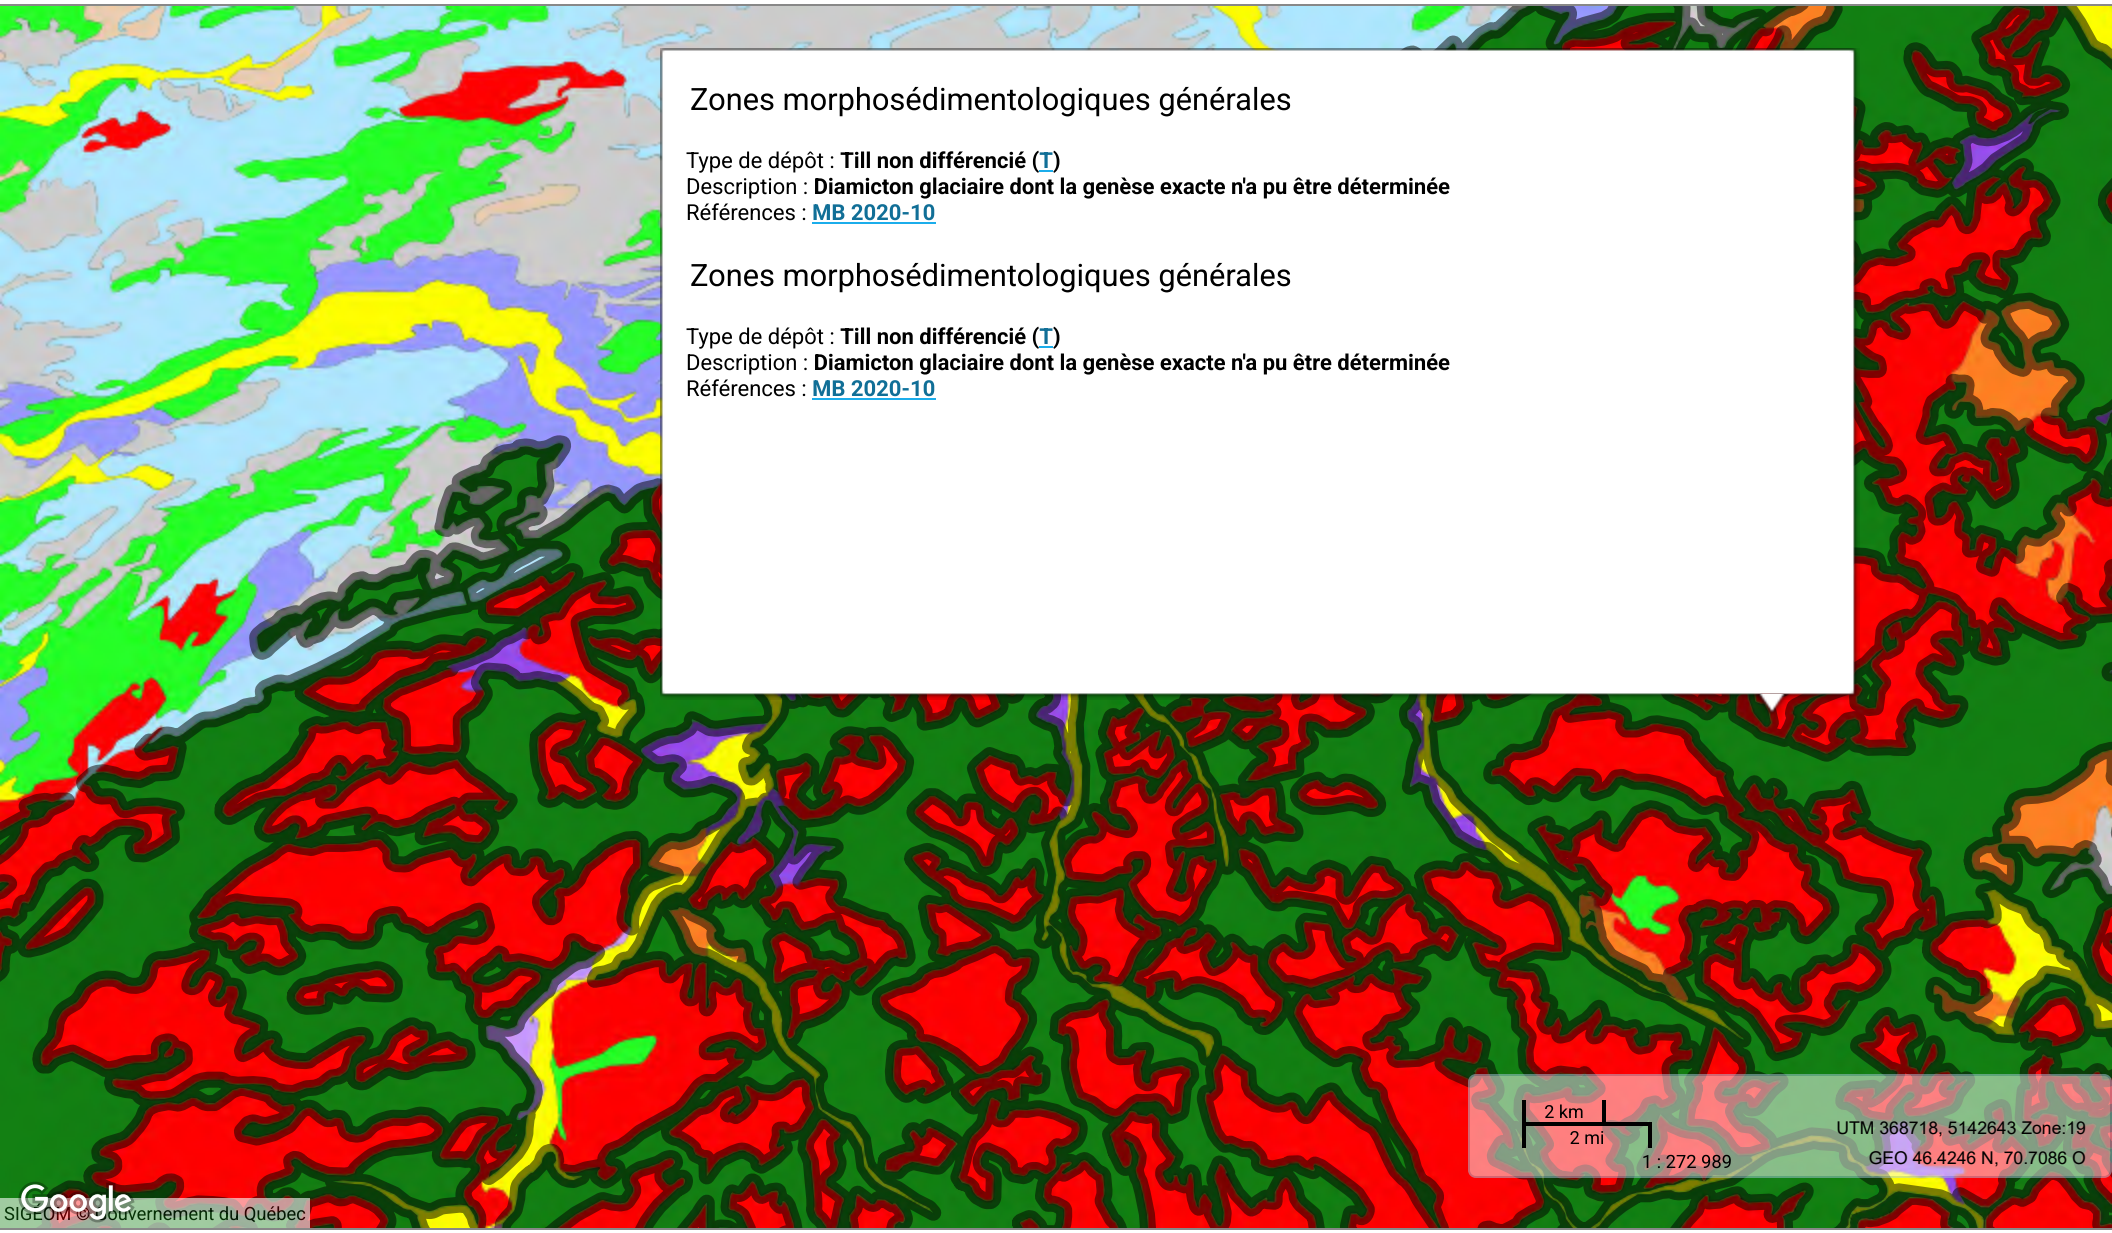
Zones morphosédimentologiques générales
Type de dépôt : **Till non différencié (T)**
Description : **Diamicton glaciaire dont la genèse exacte n'a pu être déterminée**
Références : MB 2020-10
Zones morphosédimentologiques générales
Type de dépôt : **Till non différencié (T)**
Description : **Diamicton glaciaire dont la genèse exacte n'a pu être déterminée**
Références : MB 2020-10
2 km
2 mi
1 : 272 989
UTM 368718, 5142643 Zone:19
GEO 46.4246 N, 70.7086 O
Google
SIGÉOM © Gouvernement du Québec

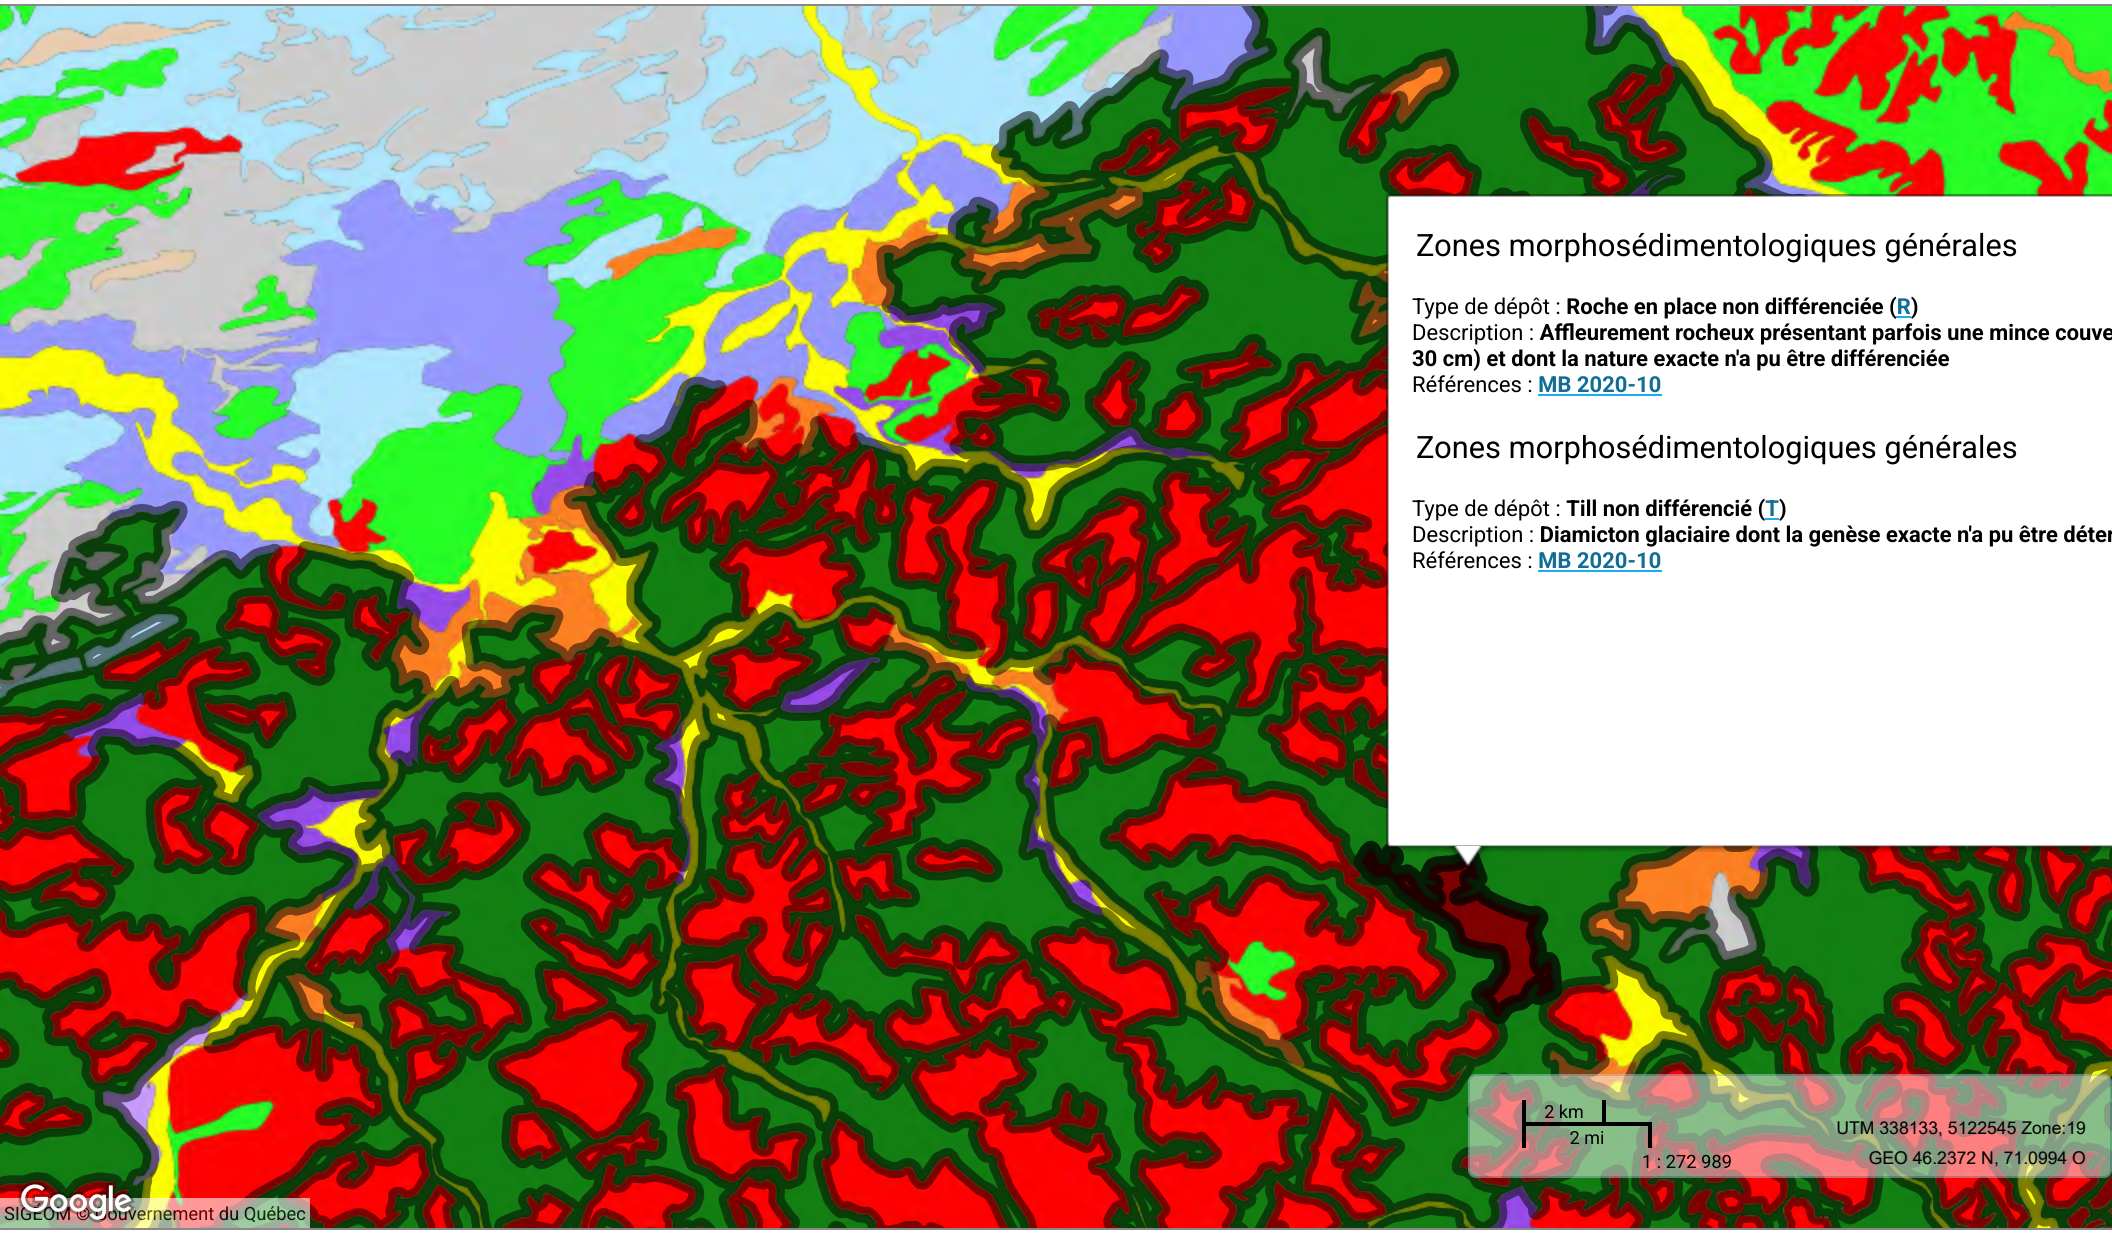
Zones morphosédimentologiques générales
Type de dépôt : **Roche en place non différenciée (R)**
Description : **Affleurement rocheux présentant parfois une mince couve**
30 cm) et dont la nature exacte n'a pu être différenciée
Références : MB 2020-10
Zones morphosédimentologiques générales
Type de dépôt : **Till non différencié (T)**
Description : **Diamicton glaciaire dont la genèse exacte n'a pu être déter**
Références : MB 2020-10
2 km
2 mi
1 : 272 989
UTM 338133, 5122545 Zone:19
GEO 46.2372 N, 71.0994 O
Google
SIGÉOM © Gouvernement du Québec

Susceptibilité de présence d'amiante dans le socle rocheux au Québec

Observatoire national de l'amiante

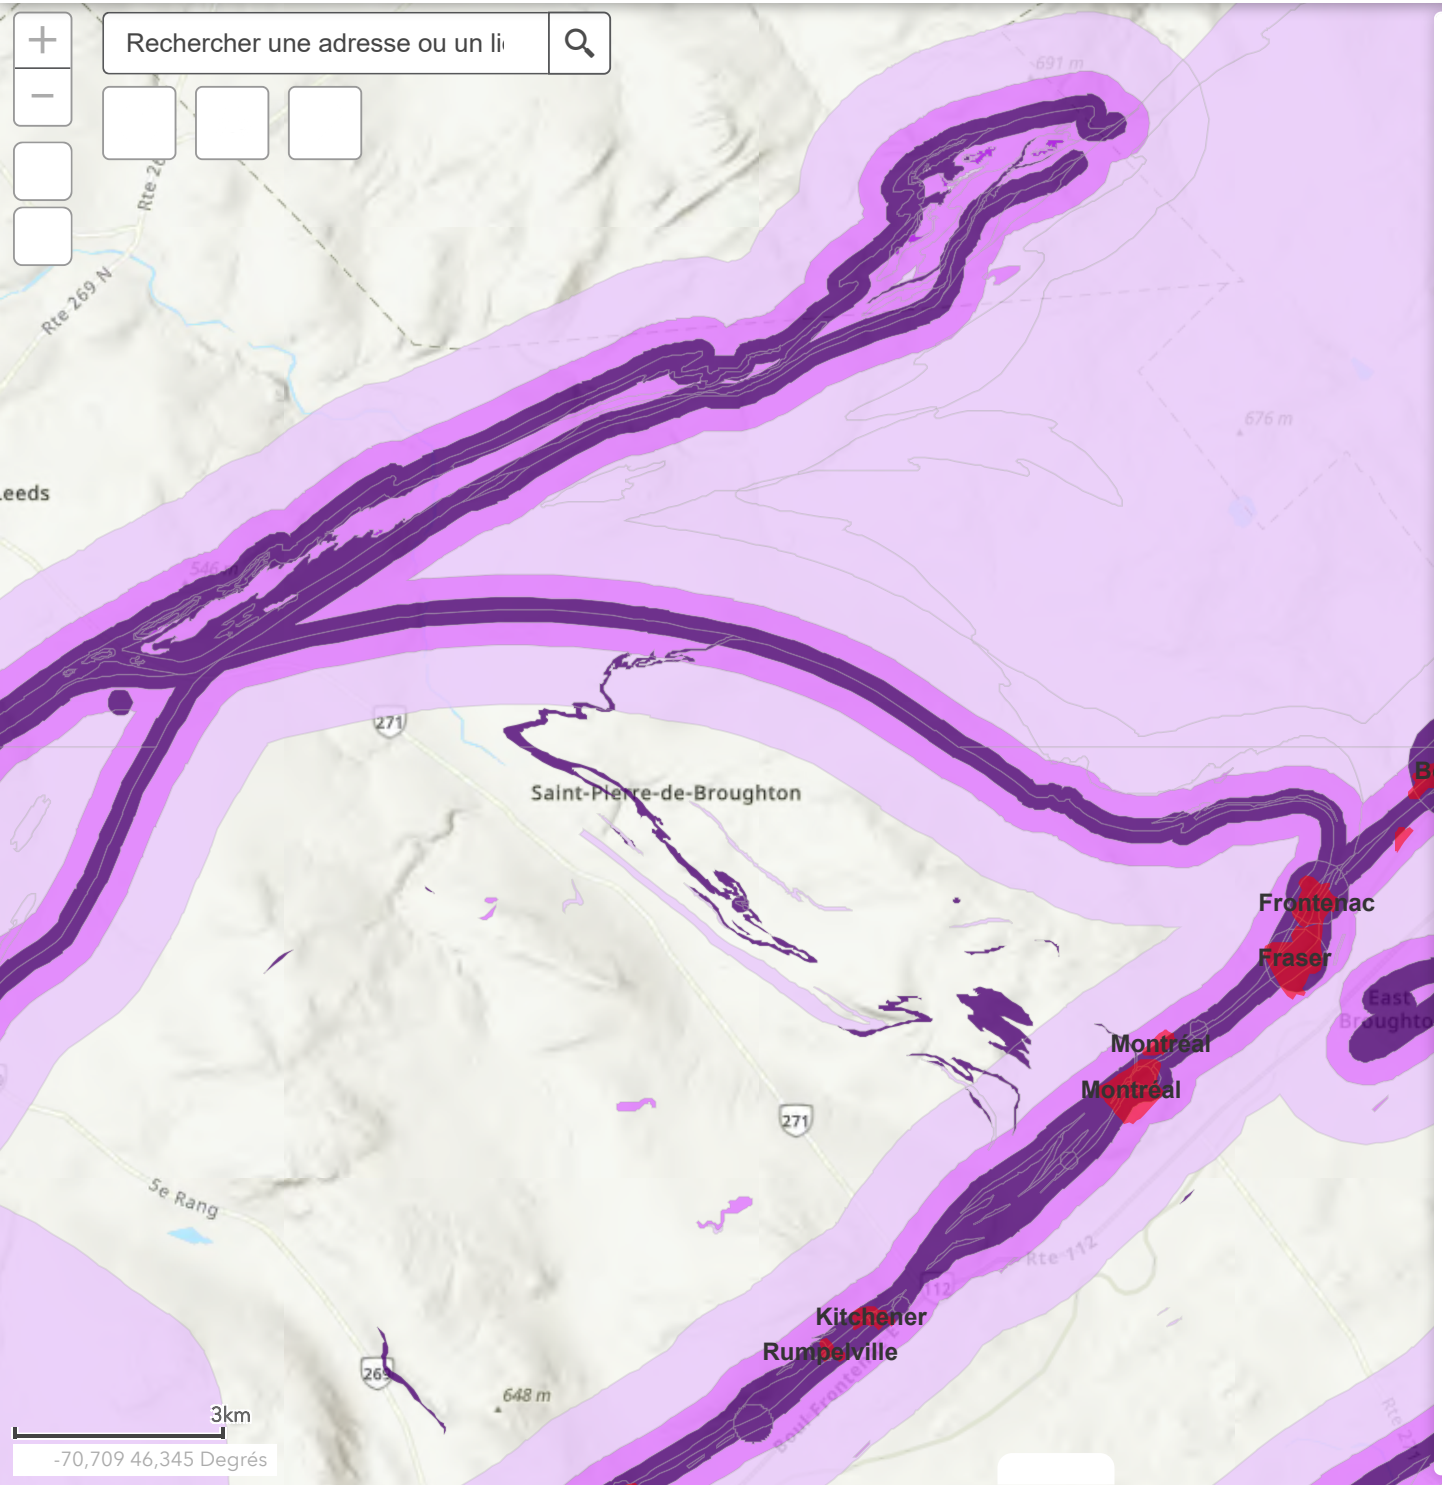

Légende

Sites miniers amiante fermés

Chaudières-Appalaches

- Élevée (probable)
- Moyenne (peu probable)
- Faible (improbable)
- Très faible (hautement improbable)

Abitibi-Témiscamingue

- Élevée (probable)
- Moyenne (peu probable)
- Faible (improbable)
- Très faible (hautement improbable)

Estrie

- Élevée (probable)
- Moyenne (peu probable)
- Faible (improbable)
- Très faible (hautement improbable)

Lanaudière

- Élevée (probable)
- Moyenne (peu probable)
- Faible (improbable)
- Très faible (hautement improbable)

Limitation du volume de données en exportation

Notez que, si votre résultat présente un grand nombre d'éléments, il est possible que l'exportation des données au format Excel soit impossible. Afin de contourner le problème, vous pouvez, par exemple, sélectionner une période de temps plus courte ou faire une recherche par région.

Loi sur la qualité de l'environnement

Autorisations délivrées

Région administrative : Chaudière-Appalaches
MRC : Les Appalaches
Municipalité : Sacré-Coeur-de-Jésus

Résultat : 1 à 41 sur un total de 41

Nom du titulaire Localisation	Numéro Objet du document	Type de document	Date de réception Date de délivrance	Références légales
Englobe Corp. 856, 8e Rang Sud Sacré-Coeur-de-Jésus (Québec)	**Nº 400962503** Entreposage de boues agroalimentaires dans la municipalité de Sacré-Coeur-de-Jésus. **Remarque :** Valide du 2012-09-05 au 2016-10-31 Modifie le document 400903125	Modification de certificat d'autorisation	2012-07-03 2012-09-05	Q-2, 122.2
Ferme Andrélène S.E.N.C. 856, 8e Rang Sud Sacré-Coeur-de-Jésus (Québec)	**Nº 400709565** Augmentation de la production annuelle de phosphore de 2599 kg de P2O5, par rapport au droit d'exploitation, d'un lieu d'élevage de bovins laitiers portant celle-ci à 4038 kg de P2O5 de par année.	Certificat d'autorisation	2010-02-25 2010-05-21	Q-2, r.11.1 Q-2, r.1.3 Q-2, 22
Ferme Andrélène S.E.N.C. 856, 8e Rang Sud Sacré-Coeur-de-Jésus (Québec)	**Nº 400903125** Entreposage de boues agroalimentaires et des biosolides municipaux dans la municipalité de Sacré-Coeur-Jésus. **Remarque :** Valide du 2012-03-07 au 2016-10-31 **Important :** Voir le document 400962503	Certificat d'autorisation	2011-11-28 2012-03-07	Q-2, 22

Ferme Andrélène S.E.N.C. 856, 8e Rang Sud Sacré-Coeur-de-Jésus (Québec)	**Nº 400917011** Certificat d'autorisation Recyclage d'un mélange de biosolides agroalimentaires, de biosolides municipaux et de déjections par épandage et fertilisation dans la municipalité de Sacré-Coeur-de-Jésus. **Remarque :** Valide du 2012-04-25 au 2012-09-20	2012-03-26 2012-04-25	Q-2, 22
Ferme Andrélène S.E.N.C. 856, 8e Rang Sud Sacré-Coeur-de-Jésus (Québec)	**Nº 400956090** Certificat d'autorisation Recyclage d'un mélange de biosolides municipaux et de déjections animales par épandage et fertilisation dans la municipalité de Sacré-Coeur-de-Jésus. **Remarque :** Valide du 2012-08-15 au 2012-10-31	2012-06-27 2012-08-15	Q-2, 22
Ferme Andrélène S.E.N.C. 856, 8e Rang Sud Sacré-Coeur-de-Jésus (Québec)	**Nº 401028774** Certificat d'autorisation Recyclage d 'un mélange de biosolides agroalimentaires et de déjections animales par épandage et fertilisation dans la municipalité de Sacré-Coeur-de-Jésus. **Remarque :** Valide du 2013-05-06 au 2013-10-31	2013-03-15 2013-05-06	Q-2, 22
Ferme Andrélène S.E.N.C. 856, 8e Rang Sud Sacré-Coeur-de-Jésus (Québec)	**Nº 401085250** Certificat d'autorisation Recyclage d'un mélange de biosolides agroalimentaires par épdandage et fertilisation dans la municipalité de Sacré-Coeur-de-Jésus. **Remarque :** Valide du 2013-11-06 au 2013-11-15	2013-10-10 2013-11-06	Q-2, 22
Ferme Andrélène S.E.N.C. 856, 8e Rang Sud Sacré-Coeur-de-Jésus (Québec)	**Nº 401131140** Certificat d'autorisation Recyclage de biosolides agroalimentaires et de déjections animales par épandage et fertilisation dans la municipalité de Sacré-Coeur-de-Jésus. **Remarque :** Valide du 2014-05-07 au 2014-11-15	2014-04-02 2014-05-07	Q-2, 22
Ferme Davelie inc. 714, rang 7 Sud Sacré-Coeur-de-Jésus (Québec)	**Nº 402301723** Modification d'autorisation ministérielle Augmentation de la production annuelle de phosphore d'un lieu d'élevage de bovins laitiers faisant en sorte de dépasser le seuil de 5 200 kg sans toutefois atteindre le seuil de 6 200 kg; agrandissement et réaménagement d'une section d'un bâtiment d'élevage de bovins laitiers	2023-08-22 2023-11-28	Q-2, 22 al. 1 (10) Q-2, 30 al. 1 (5)
FERME DAVELIE 2017 S.E.N.C. 714, rang 7 Sud Sacré-Coeur-de-Jésus (Québec)	**Nº 400645022** Certificat d'autorisation Augmentation de la production annuelle de phosphore de 1 302 kg de P2O5, par rapport aux droits d'exploitation, d'un lieu d'élevage de bovins laitiers portant celle-ci à 3 950 kg de P2O5 par année. **Important :** Voir le document 400962503, 402301723	2009-05-29 2009-10-15	Q-2, 22 Q-2, r.11.1 Q-2, r.1.3 Q-2, r.1.001
FERME G.E.C. INC. 2313, rue Principale Saint-Frédéric (Québec)	**Nº 401699276** Autorisation ministérielle Implantation d'un nouveau lieu d'élevage porcin dont la production annuelle de phosphore sera de 7 058 kg	2017-11-15 2018-06-04	Q-2, 22 al. 1 (10)
FERME G.E.C. INC. 521, 5e Rang Sud	**Nº 401832438** Autorisation ministérielle	2019-03-20 2019-07-19	Q-2, 22 al. 1 (10)

Sacré-Coeur-de-Jésus (Québec)	Augmentation de la production annuelle de phosphore d'un lieu d'élevage porcin faisant en sorte de dépasser le seuil de 7 200 kg sans toutefois atteindre le seuil de 8 200 kg		
Ferme Gyga Lait inc. 856, 8e Rang Sud Sacré-Coeur-de-Jésus (Québec)	**Nº 401333879** Certificat d'autorisation Entreposage de biosolides municipaux, de biosolides agroalimentaires, de poussières de four à chaux, de boues de chaux et de lisier de vaches laitières dans la municipalité de Sacré-Coeur-de-Jésus **Remarque :** Valide du 2016-03-03 au 2017-10-31	2015-06-02 2016-03-03	Q-2, 22
Ferme Gyga Lait inc. 856, 8e Rang Sud Sacré-Coeur-de-Jésus (Québec)	**Nº 401347115** Certificat d'autorisation Recyclage d'un mélange de biosolides agroalimentaires, de biosolides municipaux, de poussières de four à chaux (LKD) et de lisier de bovins laitiers par épandage dans la municipalité de Sacré-Coeur-de-Jésus **Remarque :** Valide du 2016-04-21 au 2016-11-30	2016-02-26 2016-04-21	Q-2, 22
Ferme Gyga Lait inc. 856, 8e Rang Sud Sacré-Coeur-de-Jésus (Québec)	**Nº 401592126** Certificat d'autorisation Recyclage d'un mélange de biosolides agroalimentaires, de biosolides municipaux, de poussières de four à chaux et de lisier de bovins laitiers par épandage dans la municipalité de Sacré-Coeur-de-Jésus **Remarque :** Valide du 2017-05-04 au 2017-10-09	2017-03-03 2017-05-04	Q-2, 22
Ferme Gyga Lait inc. 856, 8e Rang Sud Sacré-Coeur-de-Jésus (Québec)	**Nº 401641119** Certificat d'autorisation Entreposage de matières résiduelles fertilisantes (MRF) - Utilisation d'un ouvrage de stockage étanche afin d'y entreposer des biosolides municipaux, des biosolides agroalimentaires en diverses provenances et des poussières calciques de four à chaux et du fumier de chevaux et du lisier de vaches laitières provenant du lieu d'élevage de Ferme Gyga Lait inc. Ces matières fertilisantes destinées au recyclage par épandage.	2017-07-21 2017-11-10	Q-2, 22
Ferme Gyga Lait inc. 856, 8e Rang Sud Sacré-Coeur-de-Jésus (Québec)	**Nº 401682304** Autorisation ministérielle Recyclage d'un mélange de biosolides municipaux, de biosolides agroalimentaires, de lait déclassé, lactosérum et ses dérivés, de poussières calciques de four à chaux et des déjections animales produites sur le lieu d'élevage, par épandage dans la municipalité de Sacré-Coeur-de-Jésus	2018-02-07 2018-04-24	Q-2, 22 Q-2, 22 al. 1 (10)
Ferme Gyga Lait inc. 856, 8e Rang Sud Sacré-Coeur-de-Jésus (Québec)	**Nº 401796402** Autorisation ministérielle Recyclage d'un mélange de biosolides municipaux, de biosolides agroalimentaires, de lait déclassé, lactosérum et ses dérivés, de poussières calciques de four à chaux et des déjections animales produites sur le lieu d'élevage par épandage dans la municipalité de Sacré-Coeur-de-Jésus	2019-02-18 2019-04-04	Q-2, 22 al. 1 (8)
Ferme Gyga Lait inc. 856, 8e Rang Sud Sacré-Coeur-de-Jésus (Québec)	**Nº 401870397** Modification d'autorisation ministérielle Entreposage de matières résiduelles fertilisantes	2019-09-20 2019-11-14	Q-2, 30 al. 1 (3) vx
Ferme Gyga Lait inc. 856, 8e Rang Sud Sacré-Coeur-de-Jésus (Québec)	**Nº 401914657** Autorisation ministérielle Recyclage d'un mélange de biosolides municipaux, de biosolides agroalimentaires, d'amendements calciques et de déjections animales par épandage dans la municipalité de Sacré-Coeur-de-Jésus	2020-01-24 2020-04-14	Q-2, 22 al. 1 (8)

Ferme Gyga Lait inc. 856, 8e Rang Sud Sacré-Coeur-de-Jésus (Québec)	**Nº 402102837** Modification d'autorisation ministérielle Entreposage de matières résiduelles fertilisantes (MRF)	2021-08-17 2022-01-20	Q-2, 30 al. 1 (3) vx
Ferme Gyga Lait inc. 856, 8e Rang Sud Sacré-Coeur-de-Jésus (Québec)	**Nº 402102901** Modification d'autorisation ministérielle Gestion des déjections animales, en mélange avec des matières résiduelles fertilisantes, dans l'ouvrage de stockage	2021-08-17 2022-01-20	Q-2, 30 al. 1 (3) vx
Ferme J.S. Nadeau inc. 843, Rang 8 Sud Sacré-Coeur-de-Jésus (Québec)	**Nº 401645322** Certificat d'autorisation Entreposage des biosolides municipaux, des boues de fosses septiques, des poussières calciques de four à chaux, des biosolides agroalimentaires et des résidus de grains et poussières de meunerie dans la municipalité de Sacré-Coeur-de-Jésus. **Important :** Voir le document 400962503, 402301723, 401874075	2017-05-10 2017-11-29	Q-2, 22
Ferme J.S. Nadeau inc. 770, rang 7 Sud Sacré-Coeur-de-Jésus (Québec)	**Nº 401683322** Autorisation ministérielle Recyclage d'un mélange de biosolides municipaux, de biosolides agroalimentaires (boues primaires liquides, boues secondaires liquides et boues secondaires solides), de lait déclassé, lactosérum et ses dérivés (lait de beurre et mélange de lactosérum et eaux blanches), de résidus de grain, de poussières de meunerie et de poussières calciques de four à chaux par épandage dans la municipalité de Sacré-Coeur-de-Jésus	2018-02-09 2018-04-27	Q-2, 22 Q-2, 22 al. 1 (10)
Ferme J.S. Nadeau inc. 770, rang 7 Sud Sacré-Coeur-de-Jésus (Québec)	**Nº 401795572** Autorisation ministérielle Recyclage d'un mélange de biosolides municipaux, de biosolides agroalimentaires, de lait déclassé, de lactosérum et ses dérivés, et de poussières calciques de four à chaux par épandage dans la municipalité de Sacré-Coeur-de-Jésus	2019-02-06 2019-04-02	Q-2, 22 al. 1 (8)
Ferme J.S. Nadeau inc. 843, Rang 8 Sud Sacré-Coeur-de-Jésus (Québec)	**Nº 401874075** Modification d'autorisation ministérielle Entreposage de matières résiduelles fertilisantes	2019-09-20 2019-11-26	Q-2, 30 al. 1 (3) vx
Ferme J.S. Nadeau inc. 843, Rang 8 Sud Sacré-Coeur-de-Jésus (Québec)	**Nº 401933925** Modification d'autorisation ministérielle Entreposage de matières résiduelles fertilisantes	2020-05-20 2020-07-07	Q-2, 30 al. 1 (3) vx
Ferme J.S. Nadeau inc. 843, Rang 8 Sud Sacré-Coeur-de-Jésus (Québec)	**Nº 402082553** Modification d'autorisation ministérielle Entreposage de matières résiduelles fertilisantes (MRF)	2021-08-17 2021-11-10	Q-2, 30 al. 1 (3) vx
Ferme Laitière des Appalaches inc. 928, Route 271 Sud Sacré-Coeur-de-Jésus (Québec)	**Nº 402308773** Modification d'autorisation ministérielle Augmentation de la production annuelle de phosphore d'un lieu d'élevage de bovins laitiers AM000014803	2023-09-15 2023-12-18	Q-2, 22 al. 1 (10) Q-2, 30 al. 1 (2)
FERME MARIO & WENNIE S.E.N.C. 723, rang 7 Sacré-Coeur-de-Jésus (Québec	**Nº 400633979** Certificat d'autorisation Augmentation de la production annuelle de phosphore de 7357 kg de P2O5, par rapport aux droits d'exploitation, d'un lieu d'élevage porcin et de bovins portant celle-ci à 14199 kg de P2O5 par année.	2008-12-04 2009-09-15	Q-2, 22 Q-2, r.11.1 Q-2, r.1.3 Q-2, r.1.001 Q-2, G-3
FERME MARIO & WENNIE S.E.N.C. 723, rang 7	**Nº 400814473** Certificat d'autorisation	2011-03-24 2011-05-11	Q-2, 22 Q-2, r.11.1

Sacré-Coeur-de-Jésus (Québec	Valorisation de biosolides papetiers par épandage et fertilisation dans la municipalité de Sacré-Coeur-de-Jésus. **Remarque :** Valide du 2011-05-11 au 2011-06-30		Q-2, r.1.3
FERME MARIO & WENNIE S.E.N.C. 723, rang 7 Sacré-Coeur-de-Jésus (Québec	**Nº 400967428** Certificat d'autorisation Recyclage de biosolides agroalimentaires par épandage et fertilisation dans la municipalité de Sacré-Coeur-de-Jésus. **Remarque :** Valide du 2012-09-21 au 2012-10-31	2012-08-03 2012-09-21	Q-2, 22
LES ÉLEVAGES LESSARD INC. 422A, Rang 4 Sacré-Coeur-de-Jésus (Québec)	**Nº 400705755** Certificat d'autorisation Augmentation de la production annuelle de phosphore de 3185 kg de P2O5, par rapport aux droits d'exploitation, d'un lieu d'élevage porcin portant celle-ci à 17 347 kg de P2O5 par année.	2009-06-23 2010-05-06	Q-2, 22 Q-2, r.11.1 Q-2, r.1.3
LES ÉLEVAGES LESSARD INC. 422A, Rang 4 Sacré-Coeur-de-Jésus (Québec)	**Nº 401177351** Certificat d'autorisation Augmentation de la production annuelle de phosphore d'un lieu d'élevage porcin faisant en sorte que cette production est égale ou supérieure au seuil de 3200 kg ou au seuil de 3200 kg majoré de 500 kg ou d'un multiple de ce nombre calculé selon la formule suivante : [3200 + (500 kg X 1, 2, 3, 4, etc.)] **Important :** Voir le document 400962503, 402301723, 401874075, 401795732	2014-04-22 2014-09-19	Q-2, 22
LES ÉLEVAGES LESSARD INC. 422A, Rang 4 Sacré-Coeur-de-Jésus (Québec)	**Nº 401795732** Modification d'autorisation ministérielle Augmentation de la production annuelle de phosphore d'un lieu d'élevage porcin faisant en sorte de dépasser le seuil de 31 200 kg sans toutefois atteindre le seuil de 32 200 kg	2018-12-06 2019-04-02	Q-2, 30 al. 1 (2) vx
LES ÉLEVAGES LESSARD INC. 519, 5e Rang Sud Sacré-Coeur-de-Jésus (Québec)	**Nº 401837346** Modification d'autorisation ministérielle Augmentation de la production annuelle de phosphore d'un lieu d'élevage porcin faisant en sorte de dépasser le seuil de 7 200 kg sans toutefois atteindre le seuil de 8 200 kg	2019-04-03 2019-07-30	Q-2, 30 al. 1 (2) vx
Les Forages André Vachon inc. Lot(s) 4544459	**Nº 401195887** Certificat d'autorisation Exploitation d'une carrière **Remarque :** Valide du 2014-11-28 au 2024-11-30	2014-09-03 2014-11-28	Q-2, 22
PAVAGE CENTRE SUD DU QUÉBEC INC. Lot(s) 4544459	**Nº 401754870** Confirmation de cession d'autorisation ministérielle Cession d'une autorisation pour l'exploitation d'une carrière **Remarque :** Cède le document 401195887	2018-11-07 2018-11-12	Q-2, 31.0.2
PAVAGE CENTRE SUD DU QUÉBEC INC. Lot(s) 4544434	**Nº 402315655** Autorisation ministérielle Exploitation d'une sablière	2023-11-01 2024-01-16	Q-2, 22 al. 1 (10)
Pomerleau, Line Lot(s) 5615425	**Nº 400953358** Certificat d'autorisation Dragage d'un lac artificiel - Cours d'eau Nadeau - Municipalité de Sacré-Coeur-de-Jésus	2012-05-03 2012-08-03	Q-2, 22

9121-4718 QUÉBEC INC. 657, 6e Rang Sud Sacré-Coeur-de-Jésus (Québec)	**Nº 401797430** Autorisation ministérielle Implantation d'un nouveau lieu d'élevage porcin dont la production annuelle de phosphore sera de 31 467 kg	2018-12-21 2019-04-08	Q-2, 22 al. 1 (10)

© Gouvernement du Québec, 2025

Limitation du volume de données en exportation

Notez que, si votre résultat présente un grand nombre d'éléments, il est possible que l'exportation des données au format Excel soit impossible. Afin de contourner le problème, vous pouvez, par exemple, sélectionner une période de temps plus courte ou faire une recherche par région.

Loi sur la qualité de l'environnement

Avis/déclarations reçus

Région administrative : Chaudière-Appalaches
MRC : Les Appalaches
Municipalité : Sacré-Coeur-de-Jésus

Résultat : 1 à 16 sur un total de 16

Nom du demandeur Localisation	Numéro Objet de la demande	Date de réception	Références légales
Boucher, Sylvie 746, 7e Rang Sud Sacré-Coeur-de-Jésus (Québec)	**N° 200469938** Implantation d'un nouveau lieu d'élevage de bovins de boucherie avec gestion sur fumier solide dont la production annuelle de phosphore est supérieure à 1600 kg, mais n'atteint pas 3 200 kg	2016-10-17	Q-2, r. 26, 39 al. 2 vx
CRÉMANIMO INC.	**N° 200825310** Art. 239 - Transport et entreposage de déchets biomédicaux	2023-03-23	Q-2, r. 17.1, 239
FERME G.E.C. INC. 521, 5e Rang Sud Sacré-Coeur-de-Jésus (Québec)	**N° 200651982** Implantation d'un nouveau lieu d'élevage porcin avec gestion sur fumier liquide dont la production annuelle de phosphore n'atteint pas 4 200 kg	2018-04-18	Q-2, r. 26, 39 al. 1 vx
FERME HÉLÈNE ET RÉMI LACHANCE S.E.N.C. 716, rang 7 Sud Sacré-Coeur-de-Jésus (Québec)	**N° 200290137** Augmentation de la production annuelle de phosphore d'un lieu d'élevage de bovins laitiers faisant en sorte de dépasser le seuil de 2600 kg. Passage dans une installation d'élevage de bovins laitiers d'une gestion sur fumier solide à une gestion sur fumier liquide. Érection d'un ouvrage de stockage.	2010-10-22	Q-2, r.11.1, 39-3 Q-2, r.11.1, 39-4 Q-2, r.11.1, 40-1
GROUPE NADEAU INC.	**N° 200868668** Art. 117 - Sablière	2024-05-27	Q-2, r. 17.1, 117
Ministère de l'Environnement et de la Lutte contre les changements climatiques	**N° 200819472** Art. 343.2 - Activité réalisée dans un milieu humide d'origine anthropique	2023-01-24	Q-2, r. 17.1, 343.2

Ministère de l'Environnement et de la Lutte contre les changements climatiques	**Nº 200819475** Art. 335.1 - Culture de végétaux non aquatiques et de champignons dans le littoral	2023-01-24	Q-2, r. 17.1, 335.1
Ministère de l'Environnement et de la Lutte contre les changements climatiques	**Nº 200819474** Art. 343.1 - Déboisement relatif à la culture de végétaux non aquatiques et de champignons dans un milieu humide	2023-01-24	Q-2, r. 17.1, 343.1
Ministère des Transports Lot(s) 4373910, 4373911, 4375405, 4544952, 4545633	**Nº 200776221** Art. 336 - Construction d'un ouvrage temporaire	2021-11-02	Q-2, r. 17.1, 336 al. 1 (2)
Ministère des Transports Lot(s) 4373910, 4373911, 4375405, 4544952, 4545633	**Nº 200776220** Art. 333 - Construction d'un pont, d'un ponceau ou d'un banc d'appui temporaire	2021-11-02	Q-2, r. 17.1, 333
Ministère des Transports	**Nº 200871049** Art. 333 - Construction d'un pont, d'un ponceau ou d'un banc d'appui temporaire	2024-06-14	Q-2, r. 17.1, 333
Ministère des Transports	**Nº 200902768** Art. 333 - Construction d'un pont, d'un ponceau ou d'un banc d'appui temporaire	2025-05-26	Q-2, r. 17.1, 333
Ministère des Transports	**Nº 200910085** Art. 333 - Construction d'un pont, d'un ponceau ou d'un banc d'appui temporaire	2025-08-07	Q-2, r. 17.1, 333
Ranch Kreepes inc. 746, 7e Rang Sud Sacré-Coeur-de-Jésus (Québec)	**Nº 200828820** Art. 150 - Augmentation de la production annuelle de phosphore	2023-04-27	Q-2, r. 17.1, 150
Ranch Kreepes inc. 746, 7e Rang Sud Sacré-Coeur-de-Jésus (Québec)	**Nº 200831722** Art. 144 - Ouvrage de stockage étanche de déjections animales	2023-05-23	Q-2, r. 17.1, 144
9121-4718 QUÉBEC INC. 653, Rang 6 Sacré-Coeur-de-Jésus (Québec)	**Nº 200847532** Art. 343.1 - Déboisement relatif à la culture de végétaux non aquatiques et de champignons dans un milieu humide	2023-10-26	Q-2, r. 17.1, 343.1

© Gouvernement du Québec, 2025

Loi sur la qualité de l'environnement

Études de caractérisation reçues

Région administrative : Chaudière-Appalaches
MRC : Les Appalaches
Municipalité : Sacré-Coeur-de-Jésus

Résultat : 1 à 3 sur un total de 3

Nom du lieu Localisation	Numéro de dossier Type d'activité	Date de réception	Références légales
La Compagnie du Chemin de Fer de Québec Central 4010, route 112 Sacré-Coeur-de-Jésus (Québec)	**Nº 301236143** Réception d'une étude de caractérisation	2017-04-10	Q-2, 31.53 Q-2, 31.51
La Compagnie du Chemin de Fer de Québec Central 4010, route 112 Sacré-Coeur-de-Jésus (Québec)	**Nº 301236143** Réception d'une étude de caractérisation	2017-04-10	Q-2, 31.53 Q-2, 31.51
La Compagnie du Chemin de Fer de Québec Central 4010, route 112 Sacré-Coeur-de-Jésus (Québec)	**Nº 301277436** Réception d'une étude de caractérisation	2017-12-06	Q-2, 31.48 ancien

Environnement, Lutte contre les changements climatiques, Faune et Parcs
Québec

© Gouvernement du Québec, 2025

Limitation du volume de données en exportation

Notez que, si votre résultat présente un grand nombre d’éléments, il est possible que l’exportation des données au format Excel soit impossible. Afin de contourner le problème, vous pouvez, par exemple, sélectionner une période de temps plus courte ou faire une recherche par région.

Loi sur la qualité de l'environnement

Études d'impact sur l'environnement reçues (Québec méridional)

Région administrative : Chaudière-Appalaches
MRC : Les Appalaches
Municipalité : Sacré-Coeur-de-Jésus

Votre requête relative aux inscriptions de type « Études d'impact sur l'environnement reçues (Québec méridional) » selon vos critères de recherche ne donne aucun résultat.

Environnement, Lutte contre les changements climatiques, Faune et Parcs
Québec

© Gouvernement du Québec, 2025

Loi sur la qualité de l'environnement

Plans de réhabilitation approuvés

Région administrative : Chaudière-Appalaches
MRC : Les Appalaches
Municipalité : Sacré-Coeur-de-Jésus

Résultat : 1 à 1 sur un total de 1

Nom du demandeur Localisation	Numéro Type de document	Date de réception	Date de délivrance	Références légales
La Compagnie du Chemin de Fer de Québec Central 4010, route 112 Sacré-Coeur-de-Jésus (Québec)	**Nº 401593223** Approbation d'un plan de réhabilitation	2017-04-04	2017-05-09	Q-2, 31.51

Environnement, Lutte contre les changements climatiques, Faune et Parcs
Québec

© Gouvernement du Québec, 2025

Limitation du volume de données en exportation

Notez que, si votre résultat présente un grand nombre d’éléments, il est possible que l’exportation des données au format Excel soit impossible. Afin de contourner le problème, vous pouvez, par exemple, sélectionner une période de temps plus courte ou faire une recherche par région.

Loi sur la qualité de l'environnement

Attestations de conformité de travaux reçues

Région administrative : Chaudière-Appalaches
MRC : Les Appalaches
Municipalité : Saint-Pierre-de-Broughton

Votre requête relative aux inscriptions de type « Attestations de conformité de travaux reçues » selon vos critères de recherche ne donne aucun résultat.

© Gouvernement du Québec, 2025

Limitation du volume de données en exportation

Notez que, si votre résultat présente un grand nombre d'éléments, il est possible que l'exportation des données au format Excel soit impossible. Afin de contourner le problème, vous pouvez, par exemple, sélectionner une période de temps plus courte ou faire une recherche par région.

Loi sur la qualité de l'environnement

Autorisations délivrées

Région administrative : Chaudière-Appalaches
MRC : Les Appalaches
Municipalité : Saint-Pierre-de-Broughton

Résultat : 1 à 38 sur un total de 38

Nom du titulaire Localisation	Numéro Objet du document	Type de document	Date de réception Date de délivrance	Références légales
Binet, Michel Lot(s) 4448726, 4449955	**Nº 401191688** Exploitation d'une sablière **Remarque :** Valide du 2014-10-29 au 2017-07-05	Certificat d'autorisation	2014-09-10 2014-10-29	Q-2, 22
Binet, Michel Lot(s) 4448726, 4449955	**Nº 401746135** Exploitation d'une sablière-gravière	Autorisation ministérielle	2018-08-24 2018-10-15	Q-2, 22 al. 1 (10)
Coopérative d'aqueduc de St-Pierre-de-Broughton 45, rue de la Fabrique Saint-Pierre-de-Broughton (Québec)	**Nº 401160773** Permis d'exploitation d'un réseau privé d'aqueduc à Saint-Pierre-de-Broughton **Important :** Voir le document 401160775	Permis d'exploitation	2014-06-23 2014-06-23	Q-2, 32.1 vx
Coopérative d'aqueduc de St-Pierre-de-Broughton Saint-Pierre-de-Broughton 45, rue de la Fabrique Saint-Pierre-de-Broughton (Québec)	**Nº 401160775** Cession d'un réseau privé de distribution d'eau potable à la Municipalité de Saint-Pierre-de-Broughton **Remarque :** Cède le document 401160773	Cession de permis	2014-06-23 2014-07-29	Q-2, 32.7 vx

Dubreuil, Jules Saint-Pierre-de-Broughton	**Nº 401160999** Autorisation de cesser l'exploitation Cessation d'exploitation d'un réseau privé de distribution d'eau potable - Municipalité de Saint-Pierre-de-Broughton	2014-06-23 2014-08-26	Q-2, 32.7 vx
Énergir, s.e.c. Lieu situé dans 5 municipalités	**Nº 401698510** Autorisation ministérielle Travaux de prolongement d'une conduite de gaz naturel - Traverses de milieux humides et hydriques - Ville de Thetford Mines et municipalités d'Adstock, de Sainte-Clotilde-de-Beauce et de Saint Éphrem-de-Beauce	2017-10-16 2018-06-07	Q-2, 22 Q-2, 22 al. 1 (4) 2017, c.14, 57
Énergir, s.e.c. Lieu situé dans 5 municipalités	**Nº 401728324** Autorisation ministérielle Travaux de prolongement d'une conduite de gaz naturel - Traverses de milieux humides et hydriques - Municipalités d'Adstock, de Sainte-Clotilde-de-Beauce et de Saint-Éphrem-de-Beauce	2018-07-18 2018-08-09	Q-2, 22 al. 2 Q-2, 22 al. 1 (4) 2017, c.14, 57
Érablière Billy Labrecque inc. 820, route des Laughrea Saint-Pierre-de-Broughton (Québec)	**Nº 402325660** Autorisation ministérielle Exploitation d'une érablière	2023-08-15 2024-02-13	Q-2, 22 al. 1 (3), partie 2 Q-2, 22 al. 1 (10)
FERME BLAIS S.E.N.C. 1062, route 271 Saint-Pierre-de-Broughton (Québec)	**Nº 400760589** Certificat d'autorisation Augmentation de la production annuelle de phosphore (P2O5) d'un lieu d'élevage de bovins laitiers faisant en sorte de dépasser le seuil de 5 700 kg sans toutefois atteindre le seuil de 6 200 kg.	2010-02-23 2010-10-22	Q-2, 22 Q-2, r.11.1 Q-2, r.1.3
FERME BLAIS S.E.N.C. Saint-Pierre-de-Broughton	**Nº 400756929** Autorisation (Q-2) Système de traitement des eaux usées de laiterie	2010-02-23 2010-10-22	Q-2, 32
Ferme Janole enr. 525, rang 8 Saint-Pierre-de-Broughton (Québec)	**Nº 400974745** Certificat d'autorisation Augmentation de la production annuelle de phosphore d'un lieu d'élevage de bovins de boucherie faisant en sorte que cette production est égale ou supérieure au seuil de 3200 kg ou au seuil de 3200 kg majoré de 500 kg ou d'un multiple de ce nombre calculé selon la formule suivante : [3200 + (500 kg X 1, 2, 3, 4, etc.)].	2012-04-11 2012-10-17	Q-2, 22
Ferme J.D. Gagnon & Fils inc. 410, rang 10 Saint-Pierre-de-Broughton (Québec)	**Nº 402036760** Modification d'autorisation ministérielle Augmentation de la production annuelle de phosphore d'un lieu d'élevage de bovins laitiers faisant en sorte de dépasser le seuil de 8 200 kg sans toutefois atteindre le seuil de 9 200 kg	2020-08-10 2021-06-21	Q-2, 30 al. 1 (2) vx
FERME J.M. ROY & FILS INC. 43, route Roy Saint-Pierre-de-Broughton (Québec)	**Nº 400551890** Certificat d'autorisation Augmentation de la production annuelle de phosphore de 1796 kg de P2O5, par rapport aux droits d'exploitation, d'un lieu d'élevage de bovins laitiers portant celle-ci à 10 800 kg de P2O5 par année. **Important :** Voir le document 401160775, 402013044	2008-01-24 2009-01-15	Q-2, 22 Q-2, G-3 Q-2, r.11.1 Q-2, r.1.3 Q-2, r.1.001
FERME J.M. ROY & FILS INC. Saint-Pierre-de-Broughton	**Nº 401161016** Autorisation de cesser l'exploitation Cessation d'exploitation d'un réseau privé de distribution d'eau potable - Municipalité de Saint-Pierre-de-Broughton	2014-06-23 2014-08-26	Q-2, 32.7 vx

FERME J.M. ROY & FILS INC. 43, route Roy Saint-Pierre-de-Broughton (Québec)	**Nº 402013044** Modification d'autorisation ministérielle Augmentation de la production annuelle de phosphore d'un lieu d'élevage de bovins laitiers faisant en sorte de dépasser le seuil de 13 200 kg sans toutefois atteindre le seuil de 14 200 kg	2020-06-18 2021-04-12	Q-2, 30 al. 1 (2) vx
FERME KOBERT (1000) INC. 535, rang 8 Saint-Pierre-de-Broughton (Québec)	**Nº 402511419** Modification d'autorisation ministérielle Augmentation de la production annuelle de phosphore d'un lieu d'élevage de bovins laitiers faisant en sorte de dépasser le seuil de 12 200 kg sans toutefois atteindre le seuil de 13 200 kg; Réaménagement et agrandissement du bâtiment d'élevage; Modification d'équipements d'évacuation des déjections animales; Passage d'une conduite d'évacuation dans l'ouvrage de stockage de déjections animales existant	2025-07-15 2025-10-22	Q-2, 30 al. 1 (2)
Ferme Mélyco inc. 950, rang 3 Saint-Pierre-de-Broughton (Québec)	**Nº 402077118** Modification d'autorisation ministérielle Augmentation de la production annuelle de phosphore d'un lieu d'élevage de bovins laitiers faisant en sorte de dépasser le seuil de 9 200 kg sans toutefois atteindre le seuil de 10 200 kg	2021-04-14 2021-10-20	Q-2, 30 al. 1 (2) vx
Ferme Ronalyne inc. 60, route 204 Saint-Pierre-de-Broughton (Québec)	**Nº 401393073** Certificat d'autorisation Augmentation de la production annuelle de phosphore d'un lieu d'élevage de bovins laitiers faisant en sorte que cette production est égale ou supérieure au seuil de 3 200 kg ou au seuil de 3 200 kg majoré de 500 kg ou d'un multiple de ce nombre calculé selon la formule suivante : [3200 + (500 kg X 1, 2, 3, 4, etc.)]	2016-06-02 2016-09-28	Q-2, 22
Ferme Ronalyne inc. 60, route 204 Saint-Pierre-de-Broughton (Québec)	**Nº 402088526** Modification d'autorisation ministérielle Augmentation de la production annuelle de phosphore d'un lieu d'élevage de bovins laitiers faisant en sorte de dépasser le seuil de 10 200 kg sans toutefois atteindre le seuil de 11 200 kg et agrandissement du bâtiment d'élevage	2021-04-15 2021-11-29	Q-2, 30 al. 1 (2) vx
Gagnon, Marquis Saint-Pierre-de-Broughton	**Nº 401161046** Autorisation de cesser l'exploitation Cessation d'exploitation d'un réseau privé de distribution d'eau potable - Municipalité de Saint-Pierre-de-Broughton	2014-06-23 2014-08-26	Q-2, 32.7 vx
Gilbert, Serge 32, rue Principale (Broughton Station) Saint-Pierre-de-Broughton (Québec)	**Nº 400559686** Autorisation (Q-2) Captage d'eau souterraine pour l'alimentation en eau potable de l'Auberge Mi-Chemin	2008-08-19 2009-02-26	Q-2, 32 Q-2, r.1.3, 31
Groupe de concertation des bassins versants de la Zone Bécancour (GROBEC) Lot(s) 4448755 Saint-Pierre-de-Broughton	**Nº 401169355** Certificat d'autorisation Aménagement de seuils et de déflecteurs pour l'habitat de l'omble de fontaine - Rivière Palmer et rivière Perry	2014-07-04 2014-08-25	Q-2, 22
Henri & Norbert Nadeau inc. Lot(s) 4448782	**Nº 400997822** Certificat d'autorisation Exploitation d'une sablière **Remarque :** Valide du 2013-01-14 au 2017-07-31	2012-09-10 2013-01-14	Q-2, 22
LES CONSTRUCTIONS DE L'AMIANTE INC. Lot(s) 4448755, 4448756	**Nº 401289806** Certificat d'autorisation Exploitation d'une sablière **Remarque :** Valide du 2015-09-18 au 2020-04-10	2015-06-01 2015-09-18	Q-2, 22

LES PIERRES STÉATITES INC. Rang 14 Saint-Pierre-de-Broughton (Québec)	**Nº 401741007** Autorisation ministérielle Exploitation d'une carrière	2018-03-21 2018-09-26	Q-2, 22 al. 1 (10) Q-2, 22
Martineau, Marcel Saint-Pierre-de-Broughton	**Nº 401160967** Autorisation de cesser l'exploitation Cessation d'exploitation d'un réseau privé de distribution d'eau potable - Municipalité de Saint-Pierre-de-Broughton	2014-06-23 2014-08-26	Q-2, 32.7 vx
Ministère des Transports Lot(s) 4450358	**Nº 402148417** Autorisation ministérielle Travaux de remplacement du pont P-04728 sur le 16e Rang - Rivière Palmer - Saint-Pierre-de-Broughton	2021-12-22 2022-06-17	Q-2, 22 al. 1 (4) Q-2, 46.0.5 al. 1
MUNICIPALITÉ DE SAINT-GILLES Lot(s) 3838728, 4448727, 4527813	**Nº 401620314** Certificat d'autorisation Travaux de remblayage de milieux humides pour le développement résidentiel le Havre des Commissaires	2017-02-23 2017-08-17	Q-2, 22
MUNICIPALITE DE SAINT-PIERRE-DE-BROUGHTON Lot(s) 4448755, 4448756	**Nº 400652761** Certificat d'autorisation Exploitation d'une sablière **Remarque :** Valide du 2009-11-04 au 2014-09-14	2009-07-14 2009-11-04	Q-2, r.2 Q-2, 22
MUNICIPALITE DE SAINT-PIERRE-DE-BROUGHTON Saint-Pierre-de-Broughton 45, rue de la Fabrique Saint-Pierre-de-Broughton (Québec) Saint-Pierre-de-Broughton	**Nº 401160279** Autorisation (Q-2) Mise aux normes des installations de production d'eau potable et assainissement des eaux usées	2014-01-06 2014-07-29	Q-2, 32
MUNICIPALITE DE SAINT-PIERRE-DE-BROUGHTON Saint-Pierre-de-Broughton 45, rue de la Fabrique Saint-Pierre-de-Broughton (Québec)	**Nº 401154643** Autorisation (Q-2) Raccordement et exploitation d'une installation de captage d'eau souterraine - Source SPB/DC-01-09 et Puits SPB/PE-03-10	2014-01-06 2014-07-29	Q-2, r. 6, 31
MUNICIPALITE DE SAINT-PIERRE-DE-BROUGHTON Lot(s) 4448755, 4448756	**Nº 401362268** Certificat d'autorisation Exploitation d'une sablière **Remarque :** Valide du 2016-06-23 au 2021-05-06	2015-10-05 2016-06-23	Q-2, 22
Municipalité régionale de comté des Appalaches Lot(s) 4544982, 4544983 Lot(s) 4544981 Lot(s) 4544972, 4544974 Lot(s) 4448521, 4448522 Lot(s) 4450191, 4450433	**Nº 401875065** Autorisation ministérielle Autorisation générale - Travaux d'enlèvement de sédiments dans six cours d'eau entre la route 271 et la rivière Palmer	2019-09-20 2019-11-28	Q-2, 22 al. 1 (4)

Lot(s) 4450433

Myriam Guichereau et Michel Junior Desnoyers Saint-Pierre-de-Broughton	**Nº 401160978** Autorisation de cesser l'exploitation Cessation d'exploitation d'un réseau privé de distribution d'eau potable - Municipalité de Saint-Pierre-de-Broughton	2014-06-23 2014-08-26	Q-2, 32.7 vx
Paré, Steve Saint-Pierre-de-Broughton	**Nº 401160836** Autorisation de cesser l'exploitation Cessation d'exploitation d'un réseau privé de distribution d'eau potable - Municipalité de Saint-Pierre-de-Broughton	2014-06-23 2014-08-26	Q-2, 32.7 vx
Quartz Industrie inc. 219, Rang 11 (anc. bureau Luzenac) Saint-Pierre-de-Broughton (Québec)	**Nº 401400370** Certificat d'autorisation Exploitation d'une usine de broyage de quartz	2016-09-21 2016-10-25	Q-2, 22
Quartz Industrie inc. 219, Rang 11 (anc. bureau Luzenac) Saint-Pierre-de-Broughton (Québec)	**Nº 401562302** Cession de certificat d'autorisation Exploitation d'une usine de broyage de quartz **Remarque :** Cède le document 401400370	2016-07-08 2017-02-02	Q-2, 24
Service d'eau Saint-Pierre-de-Broughton Saint-Pierre-de-Broughton	**Nº 401160861** Autorisation de cesser l'exploitation Cessation d'exploitation d'un réseau privé de distribution d'eau potable - Municipalité de Saint-Pierre-de-Broughton	2014-06-23 2014-08-26	Q-2, 32.7 vx

© Gouvernement du Québec, 2025

Limitation du volume de données en exportation

Notez que, si votre résultat présente un grand nombre d’éléments, il est possible que l’exportation des données au format Excel soit impossible. Afin de contourner le problème, vous pouvez, par exemple, sélectionner une période de temps plus courte ou faire une recherche par région.

Loi sur la qualité de l'environnement

Avis/déclarations reçus

Région administrative : Chaudière-Appalaches
MRC : Les Appalaches
Municipalité : Saint-Pierre-de-Broughton

Résultat : 1 à 19 sur un total de 19

Nom du demandeur Localisation	Numéro Objet de la demande	Date de réception	Références légales
CRÉMANIMO INC.	**Nº 200825310** Art. 239 - Transport et entreposage de déchets biomédicaux	2023-03-23	Q-2, r. 17.1, 239
FERME GISANNE ENR. 947, rang III Saint-Pierre-de-Broughton (Québec)	**Nº 200264972** Passage d'une gestion sur fumier solide à une gestion sur fumier liquide d'un lieu d'élevage de bovins laitiers. Érection d'un ouvrage de stockage.	2010-02-08	Q-2, r.11.1, 40 Q-2, r.11.1, 39-5
Ferme Gymili S.E.N.C. 540, rang 8 Saint-Pierre-de-Broughton (Québec)	**Nº 200624915** Augmentation de la production annuelle de phosphore d'un lieu d'élevage de bovins laitiers faisant en sorte de dépasser le seuil de 4 100 kg sans toutefois atteindre 4 200 kg	2017-06-12	Q-2, r. 26, 39 al. 3 vx
Ferme Janole enr. 525, rang 8 Saint-Pierre-de-Broughton (Québec)	**Nº 200338054** Augmentation de la production annuelle de phosphore d'un lieu d'élevage de bovins de boucherie faisant en sorte de dépasser le seuil de 3100 kg sans toutefois atteindre 3200 kg.	2012-04-18	Q-2, r. 26, 39 al. 3 vx
Ferme J.D. Gagnon & Fils inc. 410, rang 10 Saint-Pierre-de-Broughton (Québec)	**Nº 200244044** Augmentation de la production annuelle de P2O5 inférieure à 500 kg et supérieure à 5% d'un lieu d'élevage de bovins laitiers, dont la production annuelle de P2O5 sera supérieure à 3200 kg.	2009-06-03	Q-2, r.11.1, 39-3
Ferme J.D. Gagnon & Fils inc. 410, rang 10	**Nº 200732824** Érection d'un ouvrage de stockage d'un lieu d'élevage de bovins laitiers	2020-08-10	Q-2, r. 26, 40 al. 1 vx

Saint-Pierre-de-Broughton (Québec)

Ferme Ronalyne inc. 60, route 204 Saint-Pierre-de-Broughton (Québec)	**Nº 200457405** Passage dans une installation d'élevage de bovins laitiers d'une gestion sur fumier solide à une gestion sur fumier liquide et érection d'un ouvrage de stockage d'un lieu d'élevage de bovins laitiers	2016-05-26	Q-2, r. 26, 39 al. 4 vx Q-2, r. 26, 40 al. 1 vx
Ferme Ronalyne inc. 60, route 204 Saint-Pierre-de-Broughton (Québec)	**Nº 200854181** Art. 335.1 - Culture de végétaux non aquatiques et de champignons dans le littoral	2024-01-17	Q-2, r. 17.1, 335.1
LES CONSTRUCTIONS DE L'AMIANTE INC. Lot(s) 4448755, 4448756	**Nº 200753736** Agrandissement d'une sablière et traitement des substances minérales de surface dans une sablière	2021-03-29	Q-2, r. 17.1, 117
LES CONSTRUCTIONS DE L'AMIANTE INC. Lot(s) 4448755, 4448756	**Nº 200753736** Agrandissement d'une sablière et traitement des substances minérales de surface dans une sablière	2021-03-29	Q-2, r. 17.1, 118
Ministère de l'Environnement et de la Lutte contre les changements climatiques	**Nº 200819474** Art. 343.1 - Déboisement relatif à la culture de végétaux non aquatiques et de champignons dans un milieu humide	2023-01-24	Q-2, r. 17.1, 343.1
Ministère de l'Environnement et de la Lutte contre les changements climatiques	**Nº 200819475** Art. 335.1 - Culture de végétaux non aquatiques et de champignons dans le littoral	2023-01-24	Q-2, r. 17.1, 335.1
Ministère de l'Environnement et de la Lutte contre les changements climatiques	**Nº 200819472** Art. 343.2 - Activité réalisée dans un milieu humide d'origine anthropique	2023-01-24	Q-2, r. 17.1, 343.2
Ministère des Transports Lot(s) 4545491, 4545874, 6329653, 6329654, 6390066	**Nº 200765881** Construction d'un ouvrage temporaire-Ponceau 112545	2021-05-19	Q-2, r. 17.1, 336 al. 1 (2)
Ministère des Transports Lot(s) 4545491, 4545874, 6329653, 6329654, 6390066	**Nº 200765866** Construction d'ouvrages-Ponceau 112545	2021-05-19	Q-2, r. 17.1, 333
Ministère des Transports Lot(s) 4450358	**Nº 200768350** Travaux de forage P04728	2021-06-04	Q-2, r. 17.1, 319 al. 1 (1)
Ministère des Transports Lot(s) 4545167, 4545501, 6313173	**Nº 200793435** Art. 319 - Forage	2022-04-26	Q-2, r. 17.1, 319 al. 1 (1)
Ministère des Transports	**Nº 200895660** Art. 336 - Construction de seuils et de déflecteurs	2025-03-26	Q-2, r. 17.1, 336 al. 1 (1)
Ministère des Transports	**Nº 200902768** Art. 333 - Construction d'un pont, d'un ponceau ou d'un banc d'appui temporaire	2025-05-26	Q-2, r. 17.1, 333

© Gouvernement du Québec, 2025

Loi sur la qualité de l'environnement

Études de caractérisation reçues

Région administrative : Chaudière-Appalaches
MRC : Les Appalaches
Municipalité : Saint-Pierre-de-Broughton

Votre requête relative aux inscriptions de type « Études de caractérisation reçues » selon vos critères de recherche ne donne aucun résultat.

Environnement, Lutte contre les changements climatiques, Faune et Parcs
Québec

© Gouvernement du Québec, 2025

Limitation du volume de données en exportation

Notez que, si votre résultat présente un grand nombre d’éléments, il est possible que l’exportation des données au format Excel soit impossible. Afin de contourner le problème, vous pouvez, par exemple, sélectionner une période de temps plus courte ou faire une recherche par région.

Loi sur la qualité de l'environnement

Études d'impact sur l'environnement reçues (Québec méridional)

Région administrative : Chaudière-Appalaches
MRC : Les Appalaches
Municipalité : Saint-Pierre-de-Broughton

Votre requête relative aux inscriptions de type « Études d'impact sur l'environnement reçues (Québec méridional) » selon vos critères de recherche ne donne aucun résultat.

Environnement, Lutte contre les changements climatiques, Faune et Parcs
Québec

© Gouvernement du Québec, 2025

Loi sur la qualité de l'environnement

Plans de réhabilitation approuvés

Région administrative : Chaudière-Appalaches
MRC : Les Appalaches
Municipalité : Saint-Pierre-de-Broughton

Votre requête relative aux inscriptions de type « Plans de réhabilitation approuvés » selon vos critères de recherche ne donne aucun résultat.

Environnement, Lutte contre les changements climatiques, Faune et Parcs
Québec

© Gouvernement du Québec, 2025

Livrable PACES no. 22A : VULNÉRABILITÉ DES AQUIFÈRES (DRASTIC - ABSOLU)

COTES ET COULEURS DRASTIC STANDARD

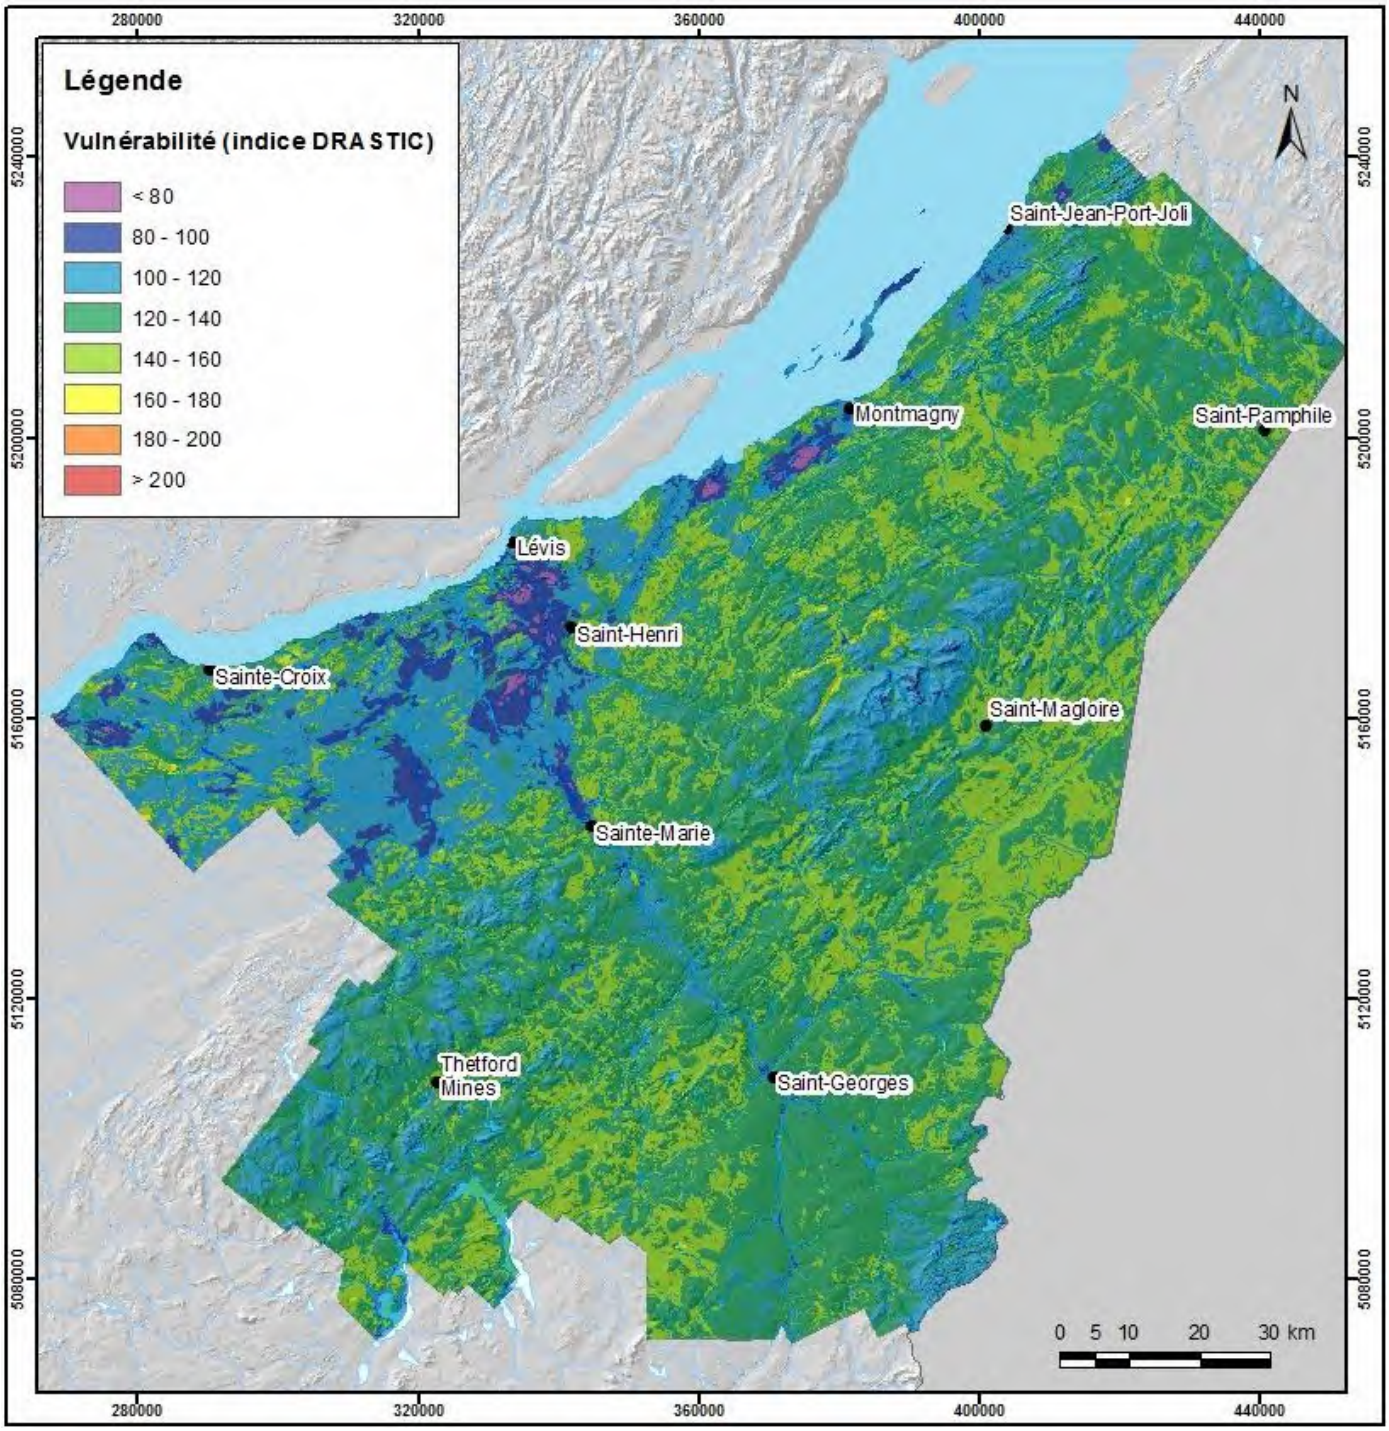

Figure 4.12 : Vulnérabilité de l'aquifère rocheux régional illustrée avec les cotes et couleurs standard DRASTIC (**carte 22A**)

Résultat de la recherche

Fichier de résultat en format .CSV Fichier de résultat en format .TXT Voir sur carte Signaler une erreur

#	COORDONNÉE x (degrés)	COORDONNÉE y (degrés)	IDENTIFIANT DU PUITS (?)	PROPRIÉTAIRE INITIAL	NIVEAU D'EAU À LA FIN DES TRAVAUX (mètres)	DATE POMPAGE	NO PUISATIER (?)	SÉQUENCE STRATIGRAPHIQUE	ÉPAISSEUR COUCHE (mètres)	DESCRIPTION MATÉRIAU (?)	SÉQUENCE STRATIGRAPHIQUE	ÉPAISSEUR COUCHE (mètres)	DESCRIPTION MATÉRIAU (?)	SÉQUENCE STRATIGRAPHI
1	-71.13005	46.17746	1979-100-28100023	PUITS D'ESSAI #2 SECTEUR BROUGHTON STATI	-0.91	1977-10-20	281	1	2.1	DEPO_Inconnu	2	60.4	ROCH_Inconnu	
2	-71.12365	46.21559	2005-150-63700010	Robert Charest	-4.57	2005-05-13	637	1	1.2	TILL_Inconnu	2	75	SHLE_Inconnu	
3	-71.12236	46.21153	1981-100-17401180	CAREY CANADIAN MINE	-0	1977-08-20	174	1	0.3	DEPO_Inconnu	2	5.8	ROCH_Inconnu	3
4	-71.12230	46.19154	2004-120-63722055	MARCEL DODIER	Inconnu	2000-05-24	637	1	3	TERR_Inconnu	2	3	ARGL_Inconnu	3
5	-71.11981	46.23135	2016-150-17900007	Patrice Boiteau	-1.83	2016-04-27	179	1	0.9	TERR_Inconnu	2	6.4	ARGL_Inconnu	3
6	-71.11978	46.21365	2000-110-62007569	REMI GAGNON	-3.05	1995-04-26	620	1	4.6	ARGL_Inconnu	2	19.8	ROCH_Inconnu	
7	-71.11839	46.19433	1978-100-17407213	ROY MICHEL	-2.44	1974-11-16	174	1	3	DEPO_Inconnu	2	21.6	ROCH_Inconnu	
8	-71.11839	46.19433	1978-100-17407214	GAGNON J-CLAUDE	-1.52	1976-06-09	174	1	4.6	DEPO_Inconnu	2	30.2	ROCH_Inconnu	
9	-71.11835	46.19343	1978-100-17407205	LACHANCE GASTON	-1.52	1975-07-28	174	1	5.2	TERR_Inconnu	2	3.4	SHLE_Inconnu	3
10	-71.11810	46.22864	2016-150-63700115	Charles Trepanier	-12.19	2016-10-28	637	1	2.1	TERR_Inconnu	2	89.3	ROCH_Inconnu	
11	-71.11751	46.20514	1986-100-17400176	MARCEL LETOURNEAU	-0.3	1985-08-12	174	1	3.7	TERR_Inconnu	2	22.9	ROCH_Inconnu	
12	-71.11713	46.19525	1981-100-17401191	LEON FORTIER	-4.57	1977-08-23	174	1	1.2	DEPO_Inconnu	2	4.3	ROCH_Inconnu	3
13	-71.11597	46.19887	1981-100-17401792	GILBERT BERTRAND	-0	1980-04-11	174	1	1.5	TERR_Inconnu	2	13.7	ROCH_Inconnu	
14	-71.11590	46.19707	1981-100-17401790	LECLERC DENIS	-0	1979-07-31	174	1	3	TERR_Inconnu	2	12.2	ROCH_Inconnu	
15	-71.11580	46.19437	1982-100-17408235	JEAN VACHON	-0.91	1981-05-06	174	1	4.9	DEPO_Inconnu	2	18.9	ROCH_Inconnu	
16	-71.11527	46.17528	2018-150-63700032	Adam Paquet	Inconnu	Inconnu	637	1	1.5	SABL_Inconnu	2	0.9	TERR_Inconnu	3
17	-71.11527	46.17528	2018-150-63700033	Adam Paquet	Inconnu	Inconnu	637	1	1.5	SABL_Inconnu	2	0.9	TERR_Inconnu	3
18	-71.11527	46.17528	2018-150-63700034	Adam Paquet	-3.05	2018-06-28	637	1	0.6	SABL_Inconnu	2	0.6	TERR_Inconnu	3
19	-71.11471	46.19979	1986-100-17500182	FIB VERRG NOMADE	-0.3	1985-05-06	175	1	7.9	TERR_Inconnu	2	23.2	ROCH_Inconnu	
20	-71.11417	46.17487	2004-150-63700067	Nicolas Rodrigue	Inconnu	2004-11-01	637	1	5.2	TILL_Inconnu	2	49.4	ROCH_Inconnu	
21	-71.11037	46.18999	2004-120-62023730	REJEAN LESSARD	-3.05	1993-09-22	620	1	10.7	TERR_AVEC_SILT	2	19.8	ROCH_Inconnu	
22	-71.10949	46.19899	1978-100-17407215	GAGNON THOMAS	-1.83	1976-06-08	174	1	6.7	DEPO_Inconnu	2	12.5	ROCH_Inconnu	
23	-71.10949	46.19899	1981-100-17401192	CLEMENT ST LAURENT	-0.91	1977-06-22	174	1	6.1	DEPO_Inconnu	2	2.1	ROCH_Inconnu	3
24	-71.10866	46.20167	2004-150-63700025	Jacques Vachon	Inconnu	2004-06-14	637	1	3	GRAV_Inconnu	2	27.4	ARGL_Inconnu	

25	-71.10745	46.25285	2006-150-57200061	Ginette Poulin	-36.58	2006-08-02	572	1	3.7	GRAV_Inconnu	2	39.9	ROCH_Inconnu	
26	-71.10717	46.20291	2010-150-63700055	Jean-Denis Lessard	-3.05	2010-08-24	637	1	1.5	TILL_Inconnu	2	15.9	ARGL/GRA_Inconnu	3
27	-71.10684	46.19724	1978-100-21107190	J. THOMAS GAGNON	-2.13	1969-03-18	211	1	2.1	TERR_Inconnu	2	23.2	ROCH_Inconnu	
28	-71.10680	46.19634	2004-120-17910219	GERMAIN PARE	-42.68	1995-06-13	179	1	0.6	TERR_Inconnu	2	7.3	ARGL/BLO_Inconnu	3
29	-71.10639	46.23972	2021-150-63700030	Jean-Paul Drouin	-9.15	2021-04-12	637	1	100	ROCH_Inconnu				
30	-71.10584	46.23911	2004-120-63722100	REJEAN LEPAGE	Inconnu	1997-12-12	637	1	0.3	TERR_Inconnu	2	94.2	ROCH_Inconnu	
31	-71.10547	46.19546	1978-100-17407187	ST-LAURENT CLEMENT	-1.52	1976-10-04	174	1	6.7	DEPO_Inconnu	2	16.2	ROCH_Inconnu	
32	-71.10455	46.19161	2004-150-63700066	Maurice Provost	Inconnu	2004-10-29	637	1	7.9	SABL_AVEC_GRAV/ARG	2	43.9	SHLE_Inconnu	
33	-71.10450	46.19640	2015-150-63700112	Bobby St-Pierre	-4.57	2015-12-01	637	1	7.6	TERR_Inconnu	2	22.9	ROCH_Inconnu	
34	-71.10398	46.19045	1985-100-17402550	MARCEL CHABOT	-1.22	1984-06-21	174	1	7.3	DEPO_Inconnu	2	16.8	ROCH_Inconnu	
35	-71.10365	46.19253	2009-150-63700019	Lucille Boulette	-4.57	2009-05-06	637	1	2.4	SABL/GRA_Inconnu	2	2.1	GRAV/GRO_Inconnu	3
36	-71.10319	46.20361	1978-100-17407208	LACHANCE CAMILLE	-7.32	1974-03-12	174	1	6.7	DEPO_Inconnu	2	16.2	ROCH_Inconnu	
37	-71.10319	46.20361	1978-100-17407209	GUAY BENOIT	-3.66	1974-11-27	174	1	11.6	DEPO_Inconnu	2	15.8	ROCH_Inconnu	
38	-71.10310	46.19309	2005-150-63700045	Michel Rouleau	-4.57	2005-09-30	637	1	9.1	SILT_Inconnu	2	27.4	ROCH_Inconnu	
39	-71.10309	46.19253	2010-150-63700068	Nicole Lagueux	-4.57	2010-09-14	637	1	7.6	ARGL_Inconnu	2	41.2	ROCH_Inconnu	
40	-71.10285	46.19461	1981-100-28101177	ROSAIRE NADEAU	-2.74	1977-04-01	281	1	0.6	DEPO_Inconnu	2	34.4	ROCH_Inconnu	
41	-71.10285	46.19461	1981-100-28101193	LOUIS GILBERT	Inconnu	1979-05-04	281	1	8.2	ARGL/BLO_Inconnu	2	60.4	ROCH_Inconnu	
42	-71.10277	46.19334	2012-150-63700050	Jeanne d'Arc Cote	-2.74	2012-07-13	637	1	7.6	TILL_Inconnu	2	68.6	ROCH_Inconnu	
43	-71.10226	46.19475	2016-150-63700020	Olivier Lachance - Julie Doyon	-3.05	2016-04-22	637	1	3	TERR_Inconnu	2	6.1	ARGL_Inconnu	3
44	-71.10162	46.19644	1981-100-17401668	GERARD LESSARD	-0.61	1979-05-03	174	1	5.5	DEPO_Inconnu	2	12.8	ROCH_Inconnu	
45	-71.10121	46.16914	2021-150-17900104	PATRICE NADEAU	-4.57	2021-10-07	179	1	1.2	TERR_Inconnu	2	56.7	ROCH_Inconnu	
46	-71.10115	46.19475	2016-150-63700052	Jean-Michel Paquet	-4.57	2016-07-01	637	1	3	TERR_Inconnu	2	4.6	ARGL_Inconnu	3
47	-71.10111	46.19527	2019-150-63700140	Raymond Lachance	-1.52	2019-11-18	637	1	7.6	TERR_Inconnu	2	83.8	ROCH_Inconnu	
48	-71.10032	46.19646	1978-100-17407216	LESSARD MARIO	-3.66	1976-06-11	174	1	8.5	DEPO_Inconnu	2	21	ROCH_Inconnu	
49	-71.10029	46.19556	1981-100-17401795	LAPOINTE CLERMONT	-0	1980-04-30	174	1	4	TERR_Inconnu	2	7.6	ROCH_Inconnu	
50	-71.09945	46.19062	1978-100-17307191	GERARD GREGOIRE	-2.13	1970-12-22	173	1	10.7	TERR_Inconnu	2	14.3	BLOC_Inconnu	
51	-71.09894	46.20773	1992-120-10805289	BRIGITTE GAGNON	Inconnu	1991-07-17	108	1	0.9	GRAV_Inconnu	2	50.9	ROCH_Inconnu	
52	-71.09833	46.20833	2022-150-63700011	Ghislaine Vachon	-4.57	2022-02-09	637	1	1.5	TERR_Inconnu	2	89.9	ROCH_Inconnu	
53	-71.09828	46.21090	1981-100-17401794	LESSARD LUCIEN	-0	1980-04-25	174	1	1.2	TERR_Inconnu	2	17.1	ROCH_Inconnu	
54	-71.09750	46.16556	2018-150-63700055	Pierre Grenier	-4.57	2018-08-03	637	1	3	TERR_Inconnu	2	3	SABL_Inconnu	3
55	-71.09749	46.16362	2017-150-63700100	Real Grenier	-3.05	2017-10-16	637	1	0.6	TERR_Inconnu	2	7.3	ARGL/GRA_Inconnu	3
56	-71.09692	46.20912	1978-100-17407217	DODIE REMY	Inconnu	1977-04-29	174	1	2.4	DEPO_Inconnu	2	4.9	ROCH_Inconnu	3

57	-71.09533	46.20004	2005-150-63700047	Yves Lessard	+0.31	2006-08-18	637	1	7.9	ARGL/GRA_Inconnu	2	10.4	ROCH_Inconnu	
58	-71.09310	46.16864	2016-150-63700034	Eric Lessard	-4.57	2016-05-27	637	1	3	ARGL_Inconnu	2	7.6	GRAV_Inconnu	3
59	-71.09286	46.20470	1978-100-17407198	GROLEAU LUCIEN	-4.57	1975-05-22	174	1	1.2	TERR_Inconnu	2	4.6	ROCH_Inconnu	3
60	-71.09271	46.18355	1978-100-19807212	MATHIEU PATRICE	Inconnu	1975-10-28	198	1	2.4	DEPO_Inconnu	2	43.3	ROCH_Inconnu	
61	-71.09212	46.20237	2002-110-63702794	Inconnu	Inconnu	1999-09-08	637	1	1.5	GRAV_Inconnu	2	3	ARGL_Inconnu	3
62	-71.09212	46.20237	2002-110-63702856	Inconnu	Inconnu	1999-09-08	637	1	1.5	GRAV_Inconnu	2	3	ARGL_Inconnu	3
63	-71.09100	46.25500	2017-150-75401171	Normand Carrier	-10.06	2017-11-21	754	1	1.5	ARGL_Inconnu	2	65.5	ROCH_Inconnu	
64	-71.08795	46.17779	1981-100-17401818	POULIN NORBERT	-0	1980-10-29	174	1	0.9	TERR_Inconnu	2	10.4	ROCH_Inconnu	
65	-71.08781	46.23725	2009-150-63700073	Gerard Lessard	-9.15	2009-09-11	637	1	0.3	TERR_Inconnu	2	118.6	ROCH_Inconnu	
66	-71.08349	46.19677	2002-110-63702795	Inconnu	Inconnu	1999-10-25	637	1	11.3	ARGL_Inconnu	2	19.2	ROCH_Inconnu	
67	-71.08349	46.19677	2002-110-63702855	Inconnu	Inconnu	1999-10-25	637	1	11.3	ARGL_Inconnu	2	19.2	ROCH_Inconnu	
68	-71.08032	46.19420	2010-150-63700085	Charles Rouleau	-6.1	2010-11-08	637	1	1.2	TERR_Inconnu	2	5.2	ARGL_Inconnu	3
69	-71.07872	46.17345	1978-100-17407210	PARE NORBERT	-6.1	1974-03-09	174	1	4.3	DEPO_Inconnu	2	18.9	ROCH_Inconnu	
70	-71.07845	46.26448	2006-150-63700007	Guy Moreau	-6.1	2006-04-14	637	1	12.2	ARGL_Inconnu	2	4	ROCH_Inconnu	
71	-71.07792	46.19012	2000-110-63714112	Inconnu	Inconnu	1996-08-22	637	1	12.2	ARGL_Inconnu	2	9.1	TILL_Inconnu	3
72	-71.07646	46.18907	1979-300-10000113	Inconnu	Inconnu	1979-07-19	100	1	6	DEPO_Inconnu	2	38	ROCH_Inconnu	
73	-71.07548	46.19061	1981-100-17401796	POMERLEAU FERNAND	-0	1980-05-19	174	1	4.9	TERR_Inconnu	2	8.8	ROCH_Inconnu	
74	-71.07417	46.21055	2021-150-63700213	Ferme Davelie inc.	-4.57	2021-11-10	637	1	6.7	TERR_Inconnu	2	109.1	ROCH_Inconnu	
75	-71.07412	46.18884	2000-110-63714091	Inconnu	Inconnu	1995-07-22	637	1	6.1	SABL/GRA_Inconnu	2	45.7	SHLE_Inconnu	
76	-71.07394	46.25633	2016-150-75000190	Marcel Lafleur	-6.1	2016-11-24	750	1	7.6	SILT/SAB_Inconnu	2	10.7	ROCH_Inconnu	3
77	-71.07378	46.18841	2006-150-63700022	Dany Gagne	-4.57	2006-06-08	637	1	0.3	TILL_Inconnu	2	1.2	GRAV_Inconnu	3
78	-71.07363	46.21045	1986-100-28101791	MICHEL BERNIER	Inconnu	1984-06-04	281	1	2.4	TERR_Inconnu	2	36.9	ROCH_Inconnu	
79	-71.07361	46.18805	2018-150-63700070	Renee Gagne	-4.57	2018-08-23	637	1	7	SABL/ARG_Inconnu	2	54	ROCH_Inconnu	
80	-71.06433	46.20432	2000-110-63714090	Inconnu	Inconnu	1995-05-27	637	1	3	TILL_Inconnu	2	20.7	SHLE_Inconnu	
81	-71.06430	46.20342	2002-110-63702791	Inconnu	Inconnu	1999-08-28	637	1	8.5	ARGL_Inconnu	2	43.3	ROCH_Inconnu	
82	-71.06430	46.20342	2002-110-63702859	Inconnu	Inconnu	1999-08-28	637	1	8.5	ARGL_Inconnu	2	43.3	ROCH_Inconnu	
83	-71.06417	46.20139	2021-150-63700211	Ferme Davelie inc.	-4.57	2021-11-04	637	1	6.1	ARGL_Inconnu	2	109.8	SHLE_Inconnu	
84	-71.06291	46.22045	1983-300-10000454	Inconnu	+0	1961-04-01	100	1	21.9	DEPO_Inconnu	2	49.7	ROCH_Inconnu	
85	-71.06253	46.17808	2014-150-63700078	Donald Vachon	-9.15	2014-10-22	637	1	0.6	TILL_Inconnu	2	60.4	SHLE_Inconnu	
86	-71.06092	46.21914	1983-300-10000455	Inconnu	Inconnu	1961-04-01	100	1	7.3	DEPO_Inconnu	2	68.9	ROCH_Inconnu	
87	-71.05979	46.22150	2000-110-63714092	Inconnu	Inconnu	1995-07-21	637	1	2.4	REMB_Inconnu	2	12.2	ARGL_Inconnu	3
88	-71.05959	46.21826	1983-300-10000456	Inconnu	Inconnu	1961-04-01	100	1	12.2	DEPO_Inconnu	2	64.3	ROCH_Inconnu	

89	-71.05815	46.24050	2004-150-63700034	Pierre Laporte	Inconnu	2004-07-02	637	1	16.5	TILL_Inconnu	2	68.9	ROCH_Inconnu	
90	-71.05767	46.21894	2006-150-63700006	Emmanuel de France de Tersant	-15.24	2006-04-12	637	1	21.3	ARGL_Inconnu	2	9.1	ROCH_Inconnu	
91	-71.05696	46.21525	2004-120-17417002	MUNICIPALITE EAST BROUGHTON	-10.37	1988-07-04	174	1	14.6	TERR_Inconnu	2	74.1	ROCH_Inconnu	
92	-71.05695	46.19584	2024-150-63700134	Martin Jacques	-4.57	2024-12-02	637	1	1.5	TERR_Inconnu	2	65.5	ROCH_Inconnu	
93	-71.05639	46.26250	2023-150-63700104	Germain Cliche et Sylvain Cliche	-4.57	2023-10-16	637	1	5.8	ARGL_Inconnu	2	85.7	ROCH_Inconnu	
94	-71.05528	46.19416	2022-150-63700100	Elvis Simard	-4.57	2022-06-17	637	1	6.1	TERR_Inconnu	2	42.7	ROCH_Inconnu	
95	-71.05477	46.22609	2004-120-17915108	GERMAIN GILBERT	Inconnu	1992-07-02	179	1	3	TERR_Inconnu	2	28.7	ROCH_Inconnu	
96	-71.05416	46.23694	2021-150-63700149	Francois Pare	-4.57	2021-08-11	637	1	6.1	TERR_Inconnu	2	6.1	GRAV_Inconnu	3
97	-71.05165	46.17880	2012-150-63700051	Andre Beaulieu	-12.19	2012-07-16	637	1	6.1	SABL/ARG_Inconnu	2	4.6	ARGL_Inconnu	3
98	-71.05081	46.18926	2004-120-17417005	PAUL HENRI CLICHE	-0.92	1987-05-14	174	1	9.1	TERR_Inconnu	2	18	ROCH_Inconnu	
99	-71.04898	46.20999	1981-100-17401886	MUNICIPALITE DE EAST BROUGHTON	-8.23	1980-08-11	174	1	21.3	TERR_Inconnu	2	41.1	ROCH_Inconnu	
100	-71.04861	46.20833	2018-150-63700112	Luc Buissiere	-3.05	2018-11-01	637	1	4.3	TERR_Inconnu	2	3.4	ROCH_Inconnu	3
101	-71.04845	46.19560	1981-100-17401183	LAURIAN POMERLEAU	-0	1977-07-12	174	1	6.7	DEPO_Inconnu	2	1.8	ROCH_Inconnu	3
102	-71.04795	46.18211	1981-100-28101802	LESSARD PAUL	Inconnu	1980-03-10	281	1	9.8	ARGL_Inconnu	2	56.4	ROCH_Inconnu	
103	-71.04614	46.18574	2000-110-63714113	Inconnu	Inconnu	1996-09-05	637	1	3.4	REMB_Inconnu	2	1.8	ARGL_Inconnu	3
104	-71.04558	46.20520	1992-120-17400783	JEAN-GUY LANDRY	-4.88	1991-08-06	174	1	11	DEPO_Inconnu	2	8.8	ROCH_Inconnu	
105	-71.04448	46.24503	2013-150-63700072	Raphael Lachance	-6.1	2013-08-30	637	1	0.3	TERR_Inconnu	2	6.1	ARGL/GRA_Inconnu	3
106	-71.04278	46.18278	2017-150-63700079	Andree Cloutier	-12.19	2017-09-14	637	1	2.4	TERR_Inconnu	2	46.3	ROCH_Inconnu	
107	-71.04261	46.21281	1981-100-28106047	DODIER FERDINAND	Inconnu	1980-07-18	281	1	23.8	TERR_Inconnu	2	6.7	ROCH_Inconnu	
108	-71.04178	46.22542	1978-100-17407204	GAUTHIER DENIS	-2.44	1975-10-10	174	1	0.6	TERR_Inconnu	2	32.9	ROCH_Inconnu	
109	-71.04175	46.20090	2006-150-63700042	Ferme Steemel	-6.1	2006-08-02	637	1	2.4	GRAV_Inconnu	2	28	SABL_Inconnu	3
110	-71.04101	46.20473	1978-100-17407202	ATHINSON EREK	-5.18	1975-12-04	174	1	4.9	TERR_Inconnu	2	0.9	SHLE_Inconnu	3
111	-71.04101	46.20473	1978-100-17407203	ATHINSON EREK	-5.18	1975-12-15	174	1	4.9	TERR_Inconnu	2	0.9	SHLE_Inconnu	3
112	-71.04043	46.22191	2006-150-10800440	Maurice Bilodeau	-1.52	2006-08-21	108	1	1.5	GRAV_AVEC_TERR	2	24.4	ROCH_Inconnu	
113	-71.03805	46.17734	1978-100-21107189	FERNAND GOSSELIN	-2.44	1967-10-23	211	1	6.1	TERR_Inconnu	2	25.6	ROCH_Inconnu	
114	-71.03776	46.22189	1978-100-17407211	GAUTHIER JEAN	-2.44	1975-10-10	174	1	0.6	DEPO_Inconnu	2	33.2	ROCH_Inconnu	
115	-71.03000	46.17111	2022-150-63700176	Daniel Lachance	-4.57	2022-10-17	637	1	2.1	TERR_Inconnu	2	34.5	ROCH_Inconnu	
116	-71.02864	46.16669	2016-150-63700031	Steven Nadeau	-4.57	2016-05-24	637	1	3.7	ARGL_Inconnu	2	54.3	ROCH_Inconnu	
117	-71.02757	46.16498	2010-150-57200076	Nicolas Cliche	-22.87	2010-08-16	572	1	1.5	GRAV_Inconnu	2	35.7	ROCH_Inconnu	
118	-71.02539	46.16406	2000-110-63714138	Inconnu	Inconnu	1996-12-07	637	1	6.1	ARGL_Inconnu	2	57.9	ROCH_Inconnu	
119	-71.02000	46.16551	2000-110-63714148	Inconnu	Inconnu	1997-06-26	637	1	6.1	TILL_Inconnu	2	30.5	ROCH_Inconnu	

120	-71.02000	46.16551	2004-120-63722089	GANOTEC INC.	Inconnu	1997-06-26	637	1	6.1	TILL_Inconnu	2	30.5	ROCH_Inconnu	
121	-71.01694	46.16531	2011-150-63700085	Marjolaine Charland	-3.05	2011-12-23	637	1	1.5	TERR_Inconnu	2	9.1	TILL_Inconnu	3
122	-71.01337	46.22169	2010-150-63700062	Serge Lachance	-4.57	2010-09-06	637	1	2.1	ARGL/SAB_Inconnu	2	43.6	SHLE_Inconnu	
123	-71.01276	46.17643	1981-100-21101186	PAUL VERREAULT	-6.1	1978-10-03	211	1	0.9	DEPO_Inconnu	2	90.5	ROCH_Inconnu	
124	-71.01171	46.21875	1981-100-28101800	FORTIN GERARD	Inconnu	1979-11-08	281	1	3.4	TERR_Inconnu	2	34.7	ROCH_Inconnu	
125	-70.99700	46.20641	1981-100-17401672	GASTON THIBODEAU	-6.71	1978-11-27	174	1	0.9	DEPO_Inconnu	2	18.9	ROCH_Inconnu	
126	-70.99112	46.19500	2024-150-63700084	Stephane Pare	-4.57	2024-09-13	637	1	1.8	TERR_Inconnu	2	40.9	ROCH_Inconnu	
127	-70.99000	46.18889	2019-150-63700105	Eric Perreault	-4.57	2019-09-26	637	1	4.1	TERR_Inconnu	2	11.1	ROCH_Inconnu	3

Québec
© Gouvernement du Québec

Résultat de la recherche

Fichier de résultat en format .CSV Fichier de résultat en format .TXT Voir sur carte Signaler une erreur

#	COORDONNÉE x (degrés)	COORDONNÉE y (degrés)	IDENTIFIANT DU PUITS (?)	PROPRIÉTAIRE INITIAL	ADRESSE	NIVEAU D'EAU À LA FIN DES TRAVAUX (mètres)	DATE POMPAGE	NO PUISATIER (?)	SÉQUENCE STRATIGRAPHIQUE	ÉPAISSEUR COUCHE (mètres)	DESCRIPTION MATÉRIAU (?)	SÉQUENCE STRATIGRAPHIQUE	ÉPAISSEUR COUCHE (mètres)	DESCRI MATÉRI
1	-71.29128	46.25354	1978-100-17908654	L. ROUTHIER	Inconnu	-1.52	1967-12-06	179	1	2.7	TERR_Inconnu	2	31.1	ROCH_I
2	-71.28832	46.26035	1978-100-17408679	SERGE PARE	Inconnu	-7.62	1975-05-24	174	1	5.8	TERR_Inconnu	2	0.9	ROCH_I
3	-71.28726	46.24837	2015-150-63700034	Marcel Gagnon	858 Route Lemesurier St-Pierre de Broughton	-4.57	2015-06-09	637	1	6.7	TERR_Inconnu	2	54.3	ROCH_I
4	-71.28651	46.24480	2013-150-75000058	Suzanne Bisson	850 Rang 13 Saint-Pierre-de-Broughton G0N1J0	Inconnu	2013-07-04	750	1	2.1	TERR_Inconnu	2	58.8	ROCH_I
5	-71.28573	46.26040	2004-120-17910213	YVON PARE	1007 RTE 271 Saint-Pierre-de-Broughton	-36.58	1995-06-05	179	1	3	ARGL_Inconnu	2	35.7	ROCH_I
6	-71.28128	46.24699	1978-100-17408681	BISSON DENIS	Inconnu	Inconnu	Inconnu	174	1	0.9	DEPO_Inconnu	2	5.2	ROCH_I
7	-71.28097	46.26141	2018-150-75000262	Jean-Gut Savoie	1011 foute 271 Saint-Pierre-de-Broughton	-4.57	2018-10-02	750	1	5.5	SABL_Inconnu	2	55.5	ROCH_I
8	-71.27994	46.24612	1979-300-10000080	Inconnu	Inconnu	Inconnu	1979-08-06	100	1	0.9	ARGL/BLO_Inconnu			
9	-71.27928	46.25513	1979-300-10000214	Inconnu	Inconnu	Inconnu	Inconnu	100	1	1.8	SABL/GRA_AVEC_BLOC			
10	-71.27794	46.24654	1985-100-17400454	GERARD VERREAULT	Inconnu	-2.13	1984-06-18	174	1	4.6	TERR_Inconnu	2	14	ROCH_I
11	-71.27628	46.25159	1978-100-17408667	PARE JEAN	Inconnu	-3.05	1977-09-16	174	1	1.2	DEPO_Inconnu	2	4.3	ROCH_I
12	-71.27367	46.24518	2018-150-17900080	Francoise Doyle	861 Route Lemesurier St-Pierre-de-Broughton G0N1T0	-1.52	2018-11-30	179	1	2.1	TERR_Inconnu	2	36.3	ROCH_I
13	-71.27261	46.25706	1981-100-17408484	RICHARD BISSON	Inconnu	-1.22	1979-03-29	174	1	2.1	DEPO_Inconnu	2	16.2	ROCH_I
14	-71.26901	46.23850	2014-150-75000003	Steve Donovan	859 Route Lemesurier Saint-Pierre-de-Broughton G0N1T0	Inconnu	2014-02-13	750	1	1.5	SABL_AVEC_GRAV	2	77.7	ROCH_I
15	-71.26750	46.25897	1978-100-17408665	BISSON GHISLAIN	Inconnu	-7.01	1977-06-13	174	1	4	DEPO_Inconnu	2	1.8	ROCH_I
16	-71.26668	46.25666	1978-100-17408666	BERNIER DONAT	Inconnu	-3.05	1977-09-13	174	1	0.9	DEPO_Inconnu	2	2.7	ROCH_I
17	-71.26590	46.25692	2012-150-17900026	Jacques Routhier	1029 route 271 Saint-Pierre-de-Broughton G0N1T0	-1.52	2012-05-25	179	1	1.5	TERR_Inconnu	2	30.5	ROCH_I
18	-71.26554	46.26234	2023-150-17900021	VERONIQUE FORTIER	880 13e RANG SAINT-PIERRE-DE-BROUGHTON G0N1T0	-2.44	2023-06-21	179	1	7.6	GRAV/MOY_Inconnu	2	54.3	ROCH_I
19	-71.26380	46.26354	2001-110-17902307	Inconnu	Inconnu	Inconnu	1999-04-28	179	1	3	SABL_Inconnu	2	61	CALC_I
20	-71.26165	46.24298	2008-150-63700066	Ferme Olympique du Plateau	805 Rang 14 Saint-Pierre de Broughton	-3.05	2008-10-14	637	1	0.6	TERR_Inconnu	2	84.8	ROCH_I
21	-71.26143	46.23749	1981-100-17408229	FERME DU PLATEAU INC	Inconnu	-5.18	1979-10-17	174	1	2.7	TERR_Inconnu	2	89	ROCH_I
22	-71.25977	46.23848	2018-150-24602482	Ferme du Plateau	805 Rang 14 Saint-Pierre-de-Broughton	-7.62	2018-08-23	246	1	6.7	ARGL/GRA_Inconnu	2	115.2	ROCH_I

23	-71.25686	46.20108	2011-150-17900008	JEAN-PIERRE LAPOINTE	934 RANG 1 Saint-PIERRE-DE-BROUGHTON G0N1T0	-7.93	2011-05-31	179	1	3.7	ARGL_Inconnu	2	40.5	ROCH_I
24	-71.25667	46.25333	2018-150-63700108	Michel Berube	1033 route 271 St-Pierre de Broughton G0N1T0	-4.57	2018-10-29	637	1	14.6	GRAV/ARG_Inconnu	2	52.4	ROCH_I
25	-71.25579	46.20018	2021-150-17900095	LISE BOULAY	938 RR1 SAINT-PIERRE-DE-BROUGHTON G0N1T0	-4.57	2021-09-24	179	1	7.6	ARGL_Inconnu	2	56.4	ROCH_I
26	-71.25504	46.20920	2016-150-63700112	Brigitte Fortier	931 Rang 1 St-Pierre de Broughton	-4.57	2016-10-21	637	1	1.8	TERR_Inconnu	2	89.6	ROCH_I
27	-71.25310	46.24781	2013-150-63700021	Miville Landry	866 Rang Custeau St-Pierre de Broughton	-1.52	2013-05-10	637	1	1.8	TERR_Inconnu	2	43.9	ROCH_I
28	-71.25280	46.24846	1981-100-17408473	AURELIEN POULIN	Inconnu	-10.06	1979-06-06	174	1	10.1	DEPO_Inconnu	2	0	ROCH_I
29	-71.25120	46.21204	2004-150-63700070	Eric Cousteau	911 rang 1 Kinnear's Mills G0N1T0	Inconnu	2004-11-08	637	1	4.3	TILL_Inconnu	2	27.7	ROCH_I
30	-71.25043	46.25390	2002-110-28103378	Inconnu	Inconnu	Inconnu	1997-07-31	281	1	9.1	SABL/GRA_Inconnu	2	5.5	GRAV_I
31	-71.25043	46.25390	2002-110-28103386	Inconnu	Inconnu	Inconnu	1997-03-28	281	1	9.1	SABL/GRA_Inconnu	2	4.9	GRAV_I
32	-71.25039	46.25300	2002-110-28103421	Inconnu	Inconnu	Inconnu	1998-11-13	281	1	12.5	SABL/GRA_Inconnu			
33	-71.24956	46.25502	2006-150-17900029	Joseph O. Beattie	815 14ieme Rang Saint-Pierre-de-Broughton G0N1T0	-0.61	2006-08-08	179	1	32.6	GRAV/ARG_AVEC_SABL	2	49.7	ROCH_I
34	-71.24610	46.24319	1982-100-17409771	FERME OLYMPIC GENTIL PORC	Inconnu	-7.62	1979-07-03	174	1	10.4	TERR_Inconnu	2	45.4	ROCH_I
35	-71.24580	46.21358	2005-150-63700044	Albert Custeau	907 Rang 1 Saint-Pierre-de-Broughton G0N1T0	-7.62	2005-09-27	637	1	2.7	SABL_Inconnu	2	27.7	SHLE_I
36	-71.24484	46.24411	1978-100-17408662	GAGNON PAUL	Inconnu	-21.34	1976-09-08	174	1	5.2	DEPO_Inconnu	2	68	ROCH_I
37	-71.24179	46.20395	2021-150-17900094	JOCELYN PROULX	981 ROUTE DU RANG 1 SAINT-PIERRE-DE-BROUGHTON G0N1T0	-9.15	2021-09-24	179	1	1.2	TERR_Inconnu	2	56.7	ROCH_I
38	-71.24167	46.21694	2024-150-63700030	Xavier Samuel Huppe	906 1er rang Saint-Pierre-de-Broughton Qc G0N1T0	-0.03	2024-06-06	637	1	1.5	GRAV_Inconnu	2	44.2	ROCH_I
39	-71.24039	46.24321	1978-300-10042056	Inconnu	Inconnu	Inconnu	Inconnu	100	1	0.3	SABL_Inconnu	2	4.3	GRAV/BLO
40	-71.24038	46.26220	1992-120-17400851	GESTION RODNEY CLEARY	Saint-Pierre-Baptiste	-2.13	1991-09-04	174	1	3.4	DEPO_Inconnu	2	58.2	ROCH_I
41	-71.23940	46.23792	1978-100-21108657	PAUL GAGNON	Inconnu	+0	1974-01-04	211	1	0.9	TERR_Inconnu	2	8.2	SABL_I
42	-71.23814	46.21858	2017-150-63700040	Jean-Francois Pigeon	904 Rang 1 St-Pierre de Broughton	-3.05	2017-06-22	637	1	15.2	ARGL/GRA_Inconnu	2	24.4	ROCH_I
43	-71.23699	46.24247	2002-110-63702797	Inconnu	Inconnu	Inconnu	1999-09-02	637	1	27.4	ARGL_Inconnu	2	3	GRAV_I
44	-71.23699	46.24247	2002-110-63702798	Inconnu	Inconnu	Inconnu	1999-10-15	637	1	36	ARGL/BLO_Inconnu	2	31.1	ROCH_I
45	-71.23699	46.24247	2002-110-63702852	Inconnu	Inconnu	Inconnu	1999-10-15	637	1	36	ARGL/BLO_Inconnu	2	31.1	ROCH_I
46	-71.23699	46.24247	2002-110-63702853	Inconnu	Inconnu	Inconnu	1999-09-02	637	1	27.4	ARGL_Inconnu	2	3	GRAV_I
47	-71.23588	46.27967	2017-150-17900029	Erabliere Blais Cyr SENC	823 route des Laughrea Saint-Pierre de Broughton G0N1T0	-1.22	2017-07-17	179	1	1.5	SABL_Inconnu	2	74.7	ROCH_I
48	-71.23509	46.25960	1992-120-17901585	RICHARD LANDRY	Saint-Pierre-de-Broughton	Inconnu	1990-07-12	179	1	0.6	DEPO_Inconnu	2	38.4	CALC_I
49	-71.23033	46.23753	2010-150-63700010	Alexandre Vachon - Melanie Grondin	1095 Route 271 Saint-Pierre de Broughton	-9.15	2010-04-22	637	1	3.7	REMB_Inconnu	2	4	SABL_I
50	-71.23004	46.24780	2014-150-63700041	Normand Beausejour	731 Rang 15 St-Pierre de Broughton	-4.57	2014-07-09	637	1	3	TERR_Inconnu	2	3	SABL/GRA
51	-71.22756	46.22420	1978-100-17408449	F. LONGCHAMP	Inconnu	-6.1	1972-07-29	174	1	4.3	TERR_Inconnu	2	3.4	SHLE_I
52	-71.22607	46.24097	2023-150-17900053	REAL McDONALD	727 15e RANG SAINT-PIERRE-DE-BROUGHTON	-54.88	2023-12-15	179	1	9.1	TERR_AVEC_GRAV/GRO	2	119.8	ROCH_I

				G0N1T0										
53	-71.22544	46.27578	2008-150-63700051	Mathieu Gourdes Vachon	832 Route Laughrea Saint-Pierre de Broughton	-7.62	2008-08-14	637	1	0.9	REMB_Inconnu	2	0.9	SABL/FIN
54	-71.22362	46.23283	1978-100-17408658	GAGNON PAUL	Inconnu	Inconnu	1975-09-02	174	1	11.9	DEPO_Inconnu	2	57.6	ROCH_I
55	-71.22116	46.27116	2015-150-75000116	Roger Lehoux	829 Rang 14 Saint-Pierre-de-Broughton G0N1T0	Inconnu	2015-08-04	750	1	0.6	TERR_Inconnu	2	103	ROCH_I
56	-71.22046	46.23808	2020-150-17900043	FRANCOIS MACDONALD	20 16e RANG SAINT-PIERRE-DE-BROUGHTON G0N1T0	-9.15	2020-08-17	179	1	3	TERR_Inconnu	2	85.4	ROCH_I
57	-71.22032	46.23197	2012-150-63700080	Jean-Nicolas Guerard	64 Rue des Pins St-Pierre de Broughton	-6.1	2012-09-11	637	1	1.8	SABL/GRA_Inconnu	2	4.6	ARGL_I
58	-71.22020	46.23820	2021-150-17900003	FRANCOIS MCDONALD	20 16e RANG SAINT-PIERRE DE BROUGHTON G0N1T0	-6.1	2021-02-25	179	1	2.7	TERR_Inconnu	2	104	ROCH_I
59	-71.21946	46.25811	1979-300-10000215	Inconnu	Inconnu	Inconnu	Inconnu	100	1	12.2	SHLE_Inconnu			
60	-71.21702	46.24025	2012-150-75000086	Rita Cote	28 Rang 16 Saint-Pierre-de-Broughton G0N1T0	Inconnu	2012-08-21	750	1	7.6	GRAV_Inconnu	2	41.2	ROCH_I
61	-71.21606	46.25305	2006-150-63700073	Marc Roy	60 Rte Roy Saint-Pierre-de-Broughton G0N1T0	-35.06	2006-11-04	637	1	2.4	TILL_Inconnu	2	2.1	ARGL_I
62	-71.21606	46.24009	1979-300-10000211	Inconnu	Inconnu	Inconnu	1979-07-06	100	1	10.7	SABL/GRA_AVEC_BLOC			
63	-71.21519	46.24874	1979-300-10000212	Inconnu	Inconnu	Inconnu	Inconnu	100	1	2.1	SABL/GRA_AVEC_BLOC			
64	-71.21399	46.28342	1984-100-17406044	ACHILLE BEGIN	Inconnu	-14.33	1982-06-11	174	1	1.2	TERR_Inconnu	2	41.5	ROCH_I
65	-71.21384	46.19927	1978-100-17408474	R. OUELLETTE	Inconnu	-5.49	1969-06-02	174	1	1.2	TERR_Inconnu	2	43.3	ROCH_I
66	-71.21341	46.26903	2002-110-63702789	Inconnu	Inconnu	Inconnu	1999-10-08	637	1	2.1	ARGL_Inconnu	2	58.8	ROCH_I
67	-71.21341	46.26903	2002-110-63702837	Inconnu	Inconnu	Inconnu	1999-10-08	637	1	2.1	ARGL_Inconnu	2	58.8	ROCH_I
68	-71.21320	46.23737	2020-150-17900044	WILLIAM MACDONALD	10 RUE SAINT-PIERRE SAINT-PIERRE-DE-BROUGHTON G0N1T0	-12.19	2020-08-17	179	1	0.9	SABL_Inconnu	2	75.3	ROCH_I
69	-71.21295	46.26724	2002-110-63702368	Inconnu	Inconnu	Inconnu	1997-02-10	637	1	76.2	SHLE_Inconnu			
70	-71.21231	46.24977	2004-120-63722150	ROSS DROUIN	884 RANG 13 Saint-Pierre-de-Broughton	Inconnu	2001-05-17	637	1	7.9	TERR_Inconnu	2	37.8	SHLE_I
71	-71.21224	46.24396	2009-150-10800182	Linda Clavet	11 St-Pierre Saint-Pierre-de-Broughton G0N1T0	-0.03	2009-09-29	108	1	1.5	TERR_Inconnu	2	99.1	ROCH_I
72	-71.21194	46.19833	2023-150-63700062	Angele Huppe	954 rang 3 Saint-Pierre-de-Broughton	-4.57	2023-08-16	637	1	12.2	SABL_Inconnu	2	12.2	ARGL_I
73	-71.21177	46.24431	2004-120-62023729	JEAN-CLAUDE PAQUET	11 RUE ST-PIERRE Saint-Pierre-de-Broughton	-5.18	1993-09-28	620	1	2.1	TERR_Inconnu	2	41.8	ROCH_I
74	-71.21096	46.24500	2023-150-44504136	IMAJS Construction	40 16e Rang Ouest Saint-Pierre-de-Broughton	-6.1	2023-06-27	445	1	6.1	SABL_Inconnu	2	1.2	GRAV_I
75	-71.20778	46.27084	2017-150-63700024	Gaetan Bolduc	839 Rang 15 St-Pierre de Broughton	-6.1	2017-05-25	637	1	1.8	SABL/ARG_Inconnu	2	104.9	ROCH_I
76	-71.20615	46.23362	1979-300-10000217	Inconnu	Inconnu	Inconnu	Inconnu	100	1	4.9	ARGL/BLO_Inconnu			
77	-71.20577	46.24037	1978-100-17907261	LECOURS CLAUDETTE	Inconnu	-2.13	1974-08-28	179	1	4	DEPO_Inconnu	2	21.6	ROCH_I
78	-71.20555	46.23722	2020-150-63700035	Richard Huppe	977-981 rang 4 St-Pierre de Broughton G0N1T0	-6.1	2020-06-03	637	1	5.5	SHLE_Inconnu	2	101.2	ROCH_I
79	-71.20548	46.24128	2007-150-63700011	Madeleine Begin	78 Rue Saint-Pierre Saint-Pierre-de-Broughton	+0.31	2007-06-01	637	1	1.5	TERR_Inconnu	2	27.4	SHLE_I
80	-71.20529	46.24805	2009-150-10800162	Rita Cote	30 rang 16 Saint-Pierre-de-Broughton G0N1T0	Inconnu	2009-08-12	108	1	3	GRAV_Inconnu	2	4.3	ARGL_I
81	-71.20417	46.20627	2022-150-17900104	DANY HUPPE	960 RANG 3 SAINT-PIERRE-DE-BROUGHTON G0N1T0	-7.62	2022-11-15	179	1	4.3	TERR_AVEC_GRAV	2	57.6	ROCH_I
82	-71.20395	46.24356	2002-110-63702799	Inconnu	Inconnu	Inconnu	1999-07-23	637	1	1.2	DEPO_Inconnu	2	59.8	ROCH_I

83	-71.20395	46.24356	2002-110-63702851	Inconnu	Inconnu	Inconnu	1999-07-23	637	1	1.2	DEPO_Inconnu	2	59.8	ROCH_I
84	-71.20369	46.24356	1978-100-17408656	ROMEO ROY	Inconnu	-11.28	1971-11-15	174	1	7.9	TERR_Inconnu	2	36.9	BLOC_I
85	-71.20343	46.24672	1981-100-42204711	SYNDICAT D'AQUEDUC	Inconnu	Inconnu	1980-06-26	422	1	6.7	TERR_Inconnu	2	116.7	ROCH_I
86	-71.20329	46.24330	1978-100-17408674	JOSEPHAT GAGNON	Inconnu	Inconnu	1972-05-26	174	1	1.8	TERR_Inconnu	2	2.4	ROCH_I
87	-71.20325	46.24222	1978-100-17407206	BOUTHER AURELE	Inconnu	-3.66	1975-10-14	174	1	4.6	TERR_Inconnu	2	1.2	SHLE_I
88	-71.20293	46.23413	1984-100-17402101	JULES DUBREUIL	Inconnu	-2.74	1983-07-05	174	1	4	TERR_Inconnu	2	18.9	ROCH_I
89	-71.20251	46.23937	2012-150-17900014	Daniel Leblond/Martine Pare	99 rang St-Pierre Saint-Pierre-de-Broughton G0N1T0	-2.44	2012-04-13	179	1	3.7	ARGL_Inconnu	2	84.8	ROCH_I
90	-71.20194	46.28116	2018-150-63700084	Karl Pare	744 Rang 15 St-Pierre de Broughton	-4.57	2018-09-22	637	1	7.6	TILL_Inconnu	2	68.6	ROCH_I
91	-71.20171	46.22956	2004-120-62023728	LEOPOLD VACHON	127 RANG 11 Saint-Pierre-de-Broughton	-3.05	1993-06-26	620	1	6.4	TERR_AVEC_ARGL	2	24.4	ROCH_I
92	-71.20104	46.23551	1979-300-10000093	Inconnu	Inconnu	Inconnu	1979-08-06	100	1	1.5	ARGL/BLO_Inconnu			
93	-71.20066	46.20987	1981-100-28104383	HUPPE GHYSLAIN	Inconnu	Inconnu	1979-10-09	281	1	12.8	TERR_Inconnu	2	55.8	ROCH_I
94	-71.20066	46.24227	2004-120-17417066	MAURICE ROUSSIN	Quebec	-2.13	1989-11-06	174	1	3.7	TERR_Inconnu	2	13.1	TILL_In
95	-71.19932	46.25330	2021-150-17900026	JOCELYN HUPPE	74 16e RANG ST-PIERRE DE BROUGHTON G0N1T0	-1.52	2021-05-13	179	1	7	ARGL_Inconnu	2	81.4	ROCH_I
96	-71.19708	46.23418	2015-150-63700022	Ferme Clagette	121 Rang 11 St-Pierre de Broughton G0N1T0	-3.05	2015-05-15	637	1	61	PUIT EXIS_Inconnu	2	30.5	ROCH_I
97	-71.19639	46.21166	2024-150-63700024	Ferme Melyco inc.	950 3e rang Saint-Pierre de Broughton G0N1T0	-4.57	2024-05-13	637	1	6.1	SABL_Inconnu	2	18.3	ARGL_I
98	-71.19605	46.25676	2004-120-17910159	80 RG 16	Saint-Pierre-de-Broughton	-42.68	1998-07-17	179	1	6.1	ARGL_Inconnu	2	38.1	ROCH_I
99	-71.19588	46.23336	2012-150-63700092	Stephane Vachon	121 Rang 11 St-Pierre de Broughton	-3.05	2012-09-27	637	1	1.5	TERR_Inconnu	2	59.5	ROCH_I
100	-71.19489	46.25596	2018-150-75000203	Jean-Guy Houle Jeannette Bilodeau	84 46e rang Saint-Pierre-de-Broughton G0N1T0	Inconnu	2018-08-24	750	1	1.2	DEPO_Inconnu	2	120.7	ROCH_I
101	-71.19224	46.22623	2004-120-17417067	GILBERT GERVAIS	Saint-Pierre-de-Broughton	-2.13	1989-09-15	174	1	0.6	TERR_Inconnu	2	16.8	ROCH_I
102	-71.19166	46.28578	2016-150-63700104	Jean - Jacques Gagnom	750 Rang 15 St-Pierre de Broughton	-3.05	2016-10-07	637	1	0.3	TERR_Inconnu	2	5.2	ARGL/GRA
103	-71.19120	46.19732	2024-150-75000131	Dominic Gagne	975 4ieme Rang St-Pierre-de-Broughton	Inconnu	2024-06-06	750	1	5.2	SABL/MOY_Inconnu	2	31.4	ROCH_I
104	-71.19087	46.19725	2015-150-63700018	Guy Binet	988 Rang 4 St-Pierre de Broughton	-3.05	2015-05-12	637	1	2.1	TERR_Inconnu	2	43.6	ROCH_I
105	-71.18968	46.22718	2004-120-62023756	ROBERT COUILLARD	129 RANG 11 Saint-Pierre-de-Broughton	-1.83	1993-11-25	620	1	0.5	TERR_Inconnu	2	23.3	ROCH_I
106	-71.18893	46.26059	2015-150-63700041	Michel Couture	88 Rang 16 St-Pierre de Broughton	-6.1	2015-06-25	637	1	1.5	TERR_Inconnu	2	89.9	ROCH_I
107	-71.18866	46.21775	1979-300-10000216	Inconnu	Inconnu	Inconnu	Inconnu	100	1	1.5	ARGL/BLO_Inconnu	2	1.2	SABL/SIL
108	-71.18661	46.20398	2012-150-75000042	Jocelyn Huppe	969 rg 4 Saint-Pierre-de-Broughton G0N1T0	Inconnu	2012-06-29	750	1	5.2	GRAV_Inconnu	2	68	ROCH_I
109	-71.18611	46.22556	2017-150-75000054	Guillaume Lecours	133 rang 11 Saint-Pierre-de-Broughton G0N1T0	Inconnu	2017-05-30	750	1	0.6	SABL_Inconnu	2	36	ROCH_I
110	-71.18601	46.26217	2004-120-62023731	GASTON CLOUTIER	89 RANG 16 Saint-Pierre-de-Broughton	-3.05	1993-05-08	620	1	1.5	TERR_Inconnu	2	15.5	ROCH_I
111	-71.18501	46.23852	2004-120-63722132	MARCEL PARADIS	1072 ROUTE 271 Saint-Pierre-de-Broughton	Inconnu	2002-08-16	637	1	18.3	ARGL/SIL_Inconnu			
112	-71.18125	46.22072	2009-150-63700033	Suzanne Jacques	165 11e Rang Saint-Pierre-de-Broughton	-6.1	2009-06-10	637	1	2.4	TERR_Inconnu	2	89	ROCH_I
113	-71.18034	46.18776	1981-100-28108296	LEO POULIN	Inconnu	Inconnu	1980-10-16	281	1	9.1	TERR_Inconnu	2	35.1	ROCH_I

114	-71.17997	46.29307	1978-100-17408655	P PARE	Inconnu	Inconnu	1969-04-19	174	1	2.1	TERR_Inconnu	2	90.2	ROCH_I
115	-71.17850	46.27240	1981-100-17408205	VACHON WILFRID	Inconnu	-0	1980-07-24	174	1	0.9	TERR_Inconnu	2	58.5	ROCH_I
116	-71.17817	46.21848	2021-150-17900148	GENEVIEVE GRONDIN	150 11e RANG SAINT-PIERRE-DE-BROUGHTON G0N1T0	-6.1	2021-12-14	179	1	3.7	TERR_Inconnu	2	42.1	ROCH_I
117	-71.17626	46.21574	1981-100-17401889	CLOUTIER VALERE	Inconnu	-0	1980-08-05	174	1	5.2	TERR_Inconnu	2	32.3	ROCH_I
118	-71.17577	46.27875	1979-300-10000213	Inconnu	Inconnu	Inconnu	Inconnu	100	1	3	SABL/GRA_AVEC_BLOC			
119	-71.16269	46.26640	1986-100-17400195	RAMIREZ RAVEL	Inconnu	-0.3	1985-06-22	174	1	5.5	TERR_Inconnu	2	23.8	ROCH_I
120	-71.15822	46.20213	1979-300-10000094	Inconnu	Inconnu	Inconnu	1979-08-06	100	1	0.9	ARGL/BLO_Inconnu			
121	-71.15489	46.26601	2004-120-63722157	DENIS BOLDUC	CH. DODIER Saint-Pierre-de-Broughton	Inconnu	2001-09-14	637	1	0.6	TERR_AVEC_SABL	2	78.7	SHLE_I
122	-71.15293	46.18288	1978-100-17407260	VACHON RAYMOND	Inconnu	-0.3	1976-12-06	174	1	5.8	DEPO_Inconnu	2	25.6	ROCH_I
123	-71.15136	46.19236	1979-300-10000077	Inconnu	Inconnu	Inconnu	1979-06-06	100	1	27.4	SHLE_Inconnu			
124	-71.15084	46.25682	2021-150-17900072	FERME GYMILI	540 RANG 8 NORD SAINT-PIERRE-DE-BROUGHTON G0N1T0	-4.57	2021-08-17	179	1	1.2	TERR_Inconnu	2	87.2	ROCH_I
125	-71.15038	46.18383	1978-100-28107201	POULIN ANDRE	Inconnu	Inconnu	1975-04-01	281	1	1.5	TERR_Inconnu	2	43.3	ROCH_I
126	-71.14888	46.18305	2023-150-63700056	Andre Poulin	360 Route 112 Saint-Pierre de Broughton	-4.57	2023-08-11	637	1	61	PUIT EXIS_Inconnu	2	54.9	ROCH_I
127	-71.14807	46.19107	1978-100-28107200	GAGNE FELIX	Inconnu	Inconnu	Inconnu	281	1	1.5	SILT/ARG_Inconnu	2	75.3	ROCH_I
128	-71.14807	46.19107	1978-100-28107258	GAGNE FELIX	Inconnu	Inconnu	Inconnu	281	1	1.5	ARGL_Inconnu	2	75.3	ROCH_I
129	-71.14793	46.18747	1982-100-17408234	FLORENT LAFLAME	Inconnu	-1.52	1981-07-25	174	1	13.4	DEPO_Inconnu	2	12.5	ROCH_I
130	-71.14670	46.18930	1984-100-17402099	FIDELE LEROUX	Inconnu	-10.36	1983-10-11	174	1	20.1	TERR_Inconnu	2	0.6	ROCH_I
131	-71.14666	46.27215	2011-150-75000035	Andre Cliche Sandra Cloutier	620 rg 7 Saint-Pierre-de-Broughton G0N1T0	Inconnu	2011-05-31	750	1	6.7	GRAV_AVEC_TERR	2	54.3	ROCH_I
132	-71.14639	46.23139	2021-150-63700196	Michel Lessard	470 Rang 9 Nord Saint-Pierre de Broughton	-4.57	2021-10-12	637	1	2.1	TERR_Inconnu	2	77.1	ROCH_I
133	-71.14572	46.18077	1979-300-10000032	Inconnu	Inconnu	Inconnu	1978-08-21	100	1	0.9	ARGL/BLO_Inconnu			
134	-71.14572	46.18077	1979-300-10000033	Inconnu	Inconnu	Inconnu	1978-08-08	100	1	0.9	ARGL/BLO_Inconnu			
135	-71.14572	46.18077	1979-300-10000034	Inconnu	Inconnu	Inconnu	1978-08-08	100	1	0.9	ARGL/BLO_Inconnu			
136	-71.14472	46.18500	2020-150-63700027	Raymond Vachon	369 route 112 St-Pierre de Broughton G0N1T0	-4.57	2020-05-21	637	1	4	TERR_Inconnu	2	86	ROCH_I
137	-71.14255	46.23517	2006-150-63700009	Patrick Fortin	4758 Chemin de l'Aeroport Thetford Mines	+0.31	2006-04-21	637	1	6.7	ARGL_Inconnu	2	26.8	ROCH_I
138	-71.14226	46.18225	2010-150-63700057	Michel Ferland	193 Rang 11 Saint-Pierre de Broughton	-4.57	2010-08-31	637	1	3	TILL_Inconnu	2	7.3	ARGL_I
139	-71.14195	46.18889	2019-150-63700070	Normand Cyr	59 rue de Broughton - Station St-Pierre de Broughton G0N1T0	-7.62	2019-08-14	637	1	22	ARGL_Inconnu	2	25.3	ROCH_I
140	-71.14118	46.18040	1979-100-28100024	PUITS D'ESSAI #1 SECTEUR BROUGHTON STATI	Inconnu	Inconnu	1977-01-20	281	1	2.4	DEPO_Inconnu	2	60	ROCH_I
141	-71.14111	46.18361	2021-150-63700175	Maxime Grenier	57 rue Grenier Saint-Pierre de Broughton	-3.05	2021-09-17	637	1	3	TERR_Inconnu	2	10.7	ARGL/GRA
142	-71.14050	46.27417	2016-150-17900044	Michel Laroche	610 rang 7 nord Saint-Pierre-de-Broughton G0N1T0	-2.13	2016-09-23	179	1	1.2	SABL_Inconnu	2	75	GRGN_I

143	-71.14009	46.18582	1978-100-17407257	PARE ARTHUR	Inconnu	-2.13	1974-11-22	174	1	16.8	DEPO_Inconnu	2	23.2	ROCH_I
144	-71.13862	46.18222	2024-150-63700090	Charlotte Nadeau	52 Rue de Broughton Station St-Pierre de Broughton G0N1T0	-4.57	2024-09-23	637	1	3	TERR_Inconnu	2	5.5	ARGL_I
145	-71.13528	46.24556	2019-150-63700110	Jean-Rock Gauthier	555 Rang 8 Nord St-Pierre-de-Broughton G0N1G0	-4.57	2019-10-04	637	1	7.6	ARGL_Inconnu	2	1.5	SHLE_I
146	-71.13355	46.18414	1978-100-17407259	LESSARD MARQUIS	Inconnu	-0.61	1976-12-13	174	1	7	DEPO_Inconnu	2	12.2	ROCH_I
147	-71.13320	46.17515	1982-100-28108236	GABRIEL BEAUDOIN	Inconnu	Inconnu	1980-09-30	281	1	4.3	DEPO_Inconnu	2	64.3	ROCH_I
148	-71.13239	46.18777	1979-300-10000210	Inconnu	Inconnu	Inconnu	Inconnu	100	1	0.9	SABL/GRA_AVEC_BLOC			
149	-71.13229	46.18507	1982-100-17909674	LESSARD L.	Inconnu	-30.48	1982-06-07	179	1	7.3	ARGL_Inconnu	2	25.3	CALC_I
150	-71.13191	46.24223	1978-100-17407192	H.PAUL PARE	Inconnu	-3.66	1972-09-18	174	1	14.3	TERR_Inconnu	2	22.9	ROCH_I
151	-71.13127	46.17564	1978-100-17407194	ARSENE GRENIER	Inconnu	-6.4	1973-08-31	174	1	1.2	TERR_Inconnu	2	12.2	GRAV/BLO
152	-71.13099	46.18509	1981-100-17908246	LESSARD PIERRE	Inconnu	-30.48	1979-09-11	179	1	4.9	TERR_Inconnu	2	27.1	ROCH_AV
153	-71.13038	46.17597	2005-150-63700058	Auberge Mi-Chemin	32 Rue Principale Broughton Station G0N1T0	-0.92	2005-12-08	637	1	0.9	GRAV_Inconnu	2	2.7	SABL/GRA
154	-71.12847	46.18694	1981-100-17401190	ANDRE LESSARD	Inconnu	-0.91	1978-06-21	174	1	2.4	DEPO_Inconnu	2	14.9	ROCH_I
155	-71.12838	46.18469	1979-300-10000209	Inconnu	Inconnu	Inconnu	Inconnu	100	1	1.8	SABL/GRA_AVEC_BLOC			
156	-71.12599	46.18968	1978-100-17407188	GREGOIRE GERARD	Inconnu	-2.13	1976-09-17	174	1	4	DEPO_Inconnu	2	17.4	ROCH_I

Québec
© Gouvernement du Québec

Liste des lieux récepteurs de sols contaminés à usage public* au Québec

Mise à jour : Juin 2025

Types de lieux récepteurs :

1- Centres de traitement de sols contaminés (CTSC)
2- Lieux d'élimination de sols contaminés (LESC)
3- Lieux de valorisation de sols contaminés
4- Lieux d'élimination et de valorisation de sols contaminés (REIMR + aire de résidus miniers)
    a. Lieux d'enfouissement technique (LET)
    b. Lieux d'enfouissement de débris de construction ou démolition (LEDCD)
    c. Lieux d'enfouissement en tranchée (LEET)
    d. Aires de résidus miniers
    e. Lieux d'enfouissement en milieu nordique (LEMN)
    f. Lieux d'enfouissement en territoire isolé (LETI)
5- Lieux de stockage de sols contaminés

1- Centres de traitement de sols contaminés (CTSC)

Région administrative	Nom du lieu	Coordonnées
Bas-Saint-Laurent Région 01	Centre de traitement BSL	375, rue de la Gare Saint-Anaclet-de-Lessard (Québec) G0K 1H0
	GFL Services Environnementaux Rimouski	195, rue des Négociants Rimouski (Québec) G5L 7C5
Saguenay - Lac-Saint-Jean Région 02	GFL Services Environnementaux Laterrière	3500, chemin des Sables Saguenay (Québec) G7N 1L9
	GFL Services Environnementaux St-Bruno	530, 6e rang Sud Saint-Bruno (Québec) G0W 2L0
	RSI Environnement	80, rue des Mélèzes Saint-Ambroise (Québec) G7P 2N4
Capitale-Nationale Région 03	Biogénie Lac St-Charles Traitement	15989, boulevard de la Colline Québec (Québec) G3G 3A7
	Solneuf	1300, chemin du Site Neuville (Québec) G0A 2R0
Estrie Région 05	Biogénie Sherbrooke - Traitement	855, rue Pépin Sherbrooke (Québec) J1L 2P8
Montréal Région 06	Biogénie Montréal-Est	8365, avenue Broadway Nord Montréal-Est (Québec) H1B 5X7
	CEME CTS	10000, boulevard Métropolitain Est Montréal-Est (Québec) H1B 4W3
	ECN SOL Inc.	8770, place Marien Montréal-Est (Québec) H1B 5W6
Outaouais Région 07	Uteau (Traitement)	211, route 301 Sud, Litchfield Portage-du-Fort (Québec) J0X 2T0
Abitibi-Témiscamingue Région 08	Atlas TSE inc	510, chemin Jolicoeur-et Sainte-Croix Malartic (Québec) J0Y 1Z0
	GFL Services Environnementaux Val d'Or	1995, 3e avenue Est Val-d'Or (Québec) J9P 0G2
Côte-Nord Région 09	Biogénie Baie-Comeau	2264, avenue du Labrador Baie-Comeau (Québec) G5C 2S9
	Biogénie Centre de traitement de sols de la Pointe-Noire	199, chemin de la Pointe-Noire Sept-Îles (Québec) G4R 4L4

1- Centres de traitement de sols contaminés (CTSC)

Région administrative	Nom du lieu	Coordonnées
Côte-Nord Région 09 (suite)	Pavage Béton T C	1984, rue Decoste Sept-Îles (Québec) G4R 4K1
Nord-du-Québec Région 10	Centre de traitement Nunatech Englobe	Coordonnées géographiques 58.086447, -68.447498 Kuujjuaq, QC, (Québec)
	Centre de traitement de sols Avataani	Coordonnées géographiques 60.051994, -77.232179 Puvirnituq (Québec)
Gaspésie - Îles-de-la-Madeleine Région 11	CTSC des Iles - Englobe	Lot de cadastre 3394805 Iles-de-la-Madeleine (Québec)
Chaudière-Appalaches Région 12	Biogénie St-Lambert	211, rue Léon-Vachon Saint-Lambert-de-Lauzon (Québec) G0S 2W0
	Biogénie Ste-Croix	6815, route Marie-Victorin Sainte-Croix (Québec) G0S 2H0
Laval Région 13	Biogénie Laval	1500, boulevard Saint-Martin Est Laval (Québec) H7G 4S8
Lanaudière Région 14	Signaterre Environnement Traitement	175, chemin de la Cabane-Ronde Mascouche (Québec) J7K 0P1
Montérégie Région 16	Northex Environnement inc	699, montée de la Pomme-d'Or Contrecoeur (Québec) J0L 1C0
	SOLUM Environnement	530, rue Bourgeois Nord Saint-Amable (Québec) J3V 5J8
Centre-du-Québec Région 17	Biogénie St-Rosaire Traitement	318, route de la Grande-Ligne Saint-Rosaire (Québec) G0Z 1K0
	Enfoui-bec Traitement	18055, rue Gauthier Bécancour (Québec) G9H 1C1

2- Lieux d’élimination de sols contaminés (LESC)

Région administrative	Nom du lieu	Coordonnées
Saguenay - Lac-Saint-Jean Région 02	GFL Environmental Inc. (Larouche)	1555, route Dorval Larouche (Québec) G0W 1Z0
Lanaudière Région 14	Signaterre Environnement Enfouissement	175, chemin de la Cabane-Ronde Mascouche (Québec) J7K 0P1
	Vitaliterre Inc.	1410, rang de la Côte-Saint-Charles L'Épiphanie (Québec) J5X 4N9
Centre-du-Québec Région 17	Enfoui-bec Elimination	18055, rue Gauthier Bécancour (Québec) G9H 1C1
	Gestion 3LB Élimination (LESC)	2085, boulevard du Parc-Industriel Bécancour (Québec) G9H 2Z3

3- Lieux de valorisation de sols contaminés

Région administrative	Nom du lieu	Coordonnées
Saguenay - Lac-Saint-Jean Région 02	Biogénie Carrière Cristal	725, boulevard Martel Saint-Honoré (Québec) G0V 1L0
	Carrière & Sablière Boivin Inc. (Site BY #1)	Lot de cadastre 4012606 Saguenay (Québec)
	Carrière Robin Morin	2468, rang Saint-Pierre Saguenay (Québec) G7H 0E1
	GFL Services Environnementaux Laterrière (Valorisation)	3500, chemin des Sables Saguenay (Québec) G7N 1L9
Capitale-Nationale Région 03	Biogénie Carrière Charlesbourg	201, boulevard Louis-XIV Québec (Québec) G2K 1W6
	Carrière St-Placide sud	Lot de cadastre 4822706 Baie Saint-Paul (Québec)
	Site Deschambault	54a, 2e rang Deschambault (Québec) G0A 1S0
	Valorisation Denis	16153, boulevard de la Colline Québec (Québec) G3G 3A7
Estrie Région 05	Biogénie LVMA Mine Jeffrey - Lieu de valorisation de matériaux Amiantés	111, boulevard Saint-Luc Val-des-Sources (Québec) J1T 3M9
	Biogénie Mine Jeffrey - Valorisation sols AB et BC nickel	111, boulevard Saint-Luc Val-des-Sources (Québec) J1T 2V1
	Biogénie Carrière Dunant	3800, Chemin Dunant Canton de Hatley, (Québec) J0B 2C0
Montréal Région 06	CEME Valo	10000, boulevard Métropolitain Est Montréal-Est (Québec) H1B 4W3
	Carrière Lafarge Montréal-Est	9990, boulevard Métropolitain Montréal-Est (Québec) H4T 1K2
	Complexe environnemental de Saint-Michel	2235, rue Michel-Jurdant Montréal (Québec) H1Z 4N1
Outaouais Région 07	Bioparc	99, chemin Industriel Nord Litchfield (Québec) J0X 1K0
	Carrière Lirette	284, chemin du Tour-du-Lac Lac Simon (Québec) J0V 1E0

3- Lieux de valorisation de sols contaminés

Région administrative	Nom du lieu	Coordonnées
	Uteau (Valorisation)	211, route 301 Sud, Litchfield Portage-du-Fort (Québec) J0X 2T0
Côte-Nord Région 09	Biogénie Carrière Lac Daigle	bloc 66, lot 4843785 Lac-Walker (Québec) G4R 4K9
	Biogénie Carrière Miller Baie-Comeau	Lot de cadastre 2905582 Baie-Comeau (Québec)
	Carrière de Manic II	Coordonnées géographiques 49.297293, -68.371991 TNO de Rivière-aux-Outardes (Québec)
	LEET MW	1000, route 389 Fermont (Québec) G0G 1J0
Nord-du-Québec Région 10	Écocentre Kuujjuaq	Coordonnées géographiques 58.150908, 68.359408 Kuujjuaq (Québec)
Gaspésie - Îles-de-la-Madeleine Région 11	Carrière Artho	190, chemin des Buttes Havre-aux-Maisons (Québec) G4T 5L5
	Carrière Ben Gallon	Lot, de cadastre 4 933 099 New Carlisle (Québec) G0C 1Z0
	Régie intermunicipale de Gestion des Déchets solides des Anses	785, rue Saint-Pierre Grande-Rivière (Québec) G0C 1W0
Chaudière-Appalaches Région 12	Biogénie Carrière Saint-David	2600, rue de l'Etchemin Lévis (Québec) G6W 7X5
	Biogénie LVMA Mine Black Lake - Lieu de valorisation de matériaux amiantés	3700, rue du Lac-Noir THETFORD MINES (Québec) G6H 1S9
	Biogénie Mine Black Lake - Valorisation sols AB	3700, rue du Lac-Noir Thetford Mines (Québec) G0N 1B0
	Biogénie Mine Carey - Valorisation sols AB	95, 3e rang Nord Tring-Jonction (Québec) G0N 1X0
	Carrière Aubert-Gallion	38, 6e avenue Nord Saint-Georges (Québec) G5Z 0R1

3- Lieux de valorisation de sols contaminés

Région administrative	Nom du lieu	Coordonnées
	Carrière Mont Granite	606, rue Piuze Thetford Mines (Québec) G6G 5R7
Chaudière-Appalaches Région 12 (suite)	Carrière National	3900, boulevard Frontenac Est Thetford Mines (Québec) G6H 4G2
	Fibres Sustana	3805, avenue Saint-Augustin Lévis (Québec) G6Z 8J4
	Halde Flintkote	800, rue Flintkote Thetford Mines (Québec) G6H 4E7
	Viridis (Mine Black Lake)	200, chemin de la mine Saint-Joseph-de-Coleraine (Québec) G0N 1B0
	Viridis (Mine National)	Coordonnées géographiques 46.133184, -71.253449 Thetford Mines (Québec)
Laval Région 13	Carrière DJL Laval	4297, rang Saint-Elzéar Est Laval (Québec) H7E 4P2
	Demix Laval	1500, boulevard Saint-Martin Est Laval (Québec) H7G 4S8
	Demix St-François	2950, montée Masson Laval (Québec) H7B 1E3
Lanaudière Région 14	Carrière L'Épiphanie	865, rang de l'Achigan Sud L'Épiphanie (Québec) J5X 3M9
	Carrière St-Barthélemy 2020 Inc.	460, rang Saint-Jacques Saint-Barthélemy (Québec) J0K 1X0
	Remblayage Solterra - Mascouche	1285, chemin de la Cabane-Ronde Mascouche (Québec) J7K 0P2
Laurentides Région 15	Granulats Provincial Mirabel	18625, chemin du Grand-Saint-Charles Mirabel (Québec) J7N 2E8
	Stablex Canada Inc.	760, boulevard Industriel Blainville (Québec) J7C 3V4

3- Lieux de valorisation de sols contaminés

Région administrative	Nom du lieu	Coordonnées
	Uniroc - Carrière Mirabel Agrégats Mirabel	5605, route Arthur-Sauvé Mirabel (Québec) J7N 2R4
Montérégie Région 16	CRS	950, chemin d'Anjou Boucherville (Québec) J4B 5E4
	CRSMM - St-Bruno	580, rang des Vingt-Cinq Est Saint-Bruno-de-Montarville (Québec) J3V 0G6
	CRSMM - St-Philippe	201, rang Saint-Marc Saint-Philippe (Québec) J0L 2K0
	Carrière Baillargeon	826, rue des Carrières Saint-Jean-sur-Richelieu (Québec) J3B 2P2
	Carrière Venise-en-Québec	Lot de cadastre 5 105 878 Venise-en-Québec (Québec) J0J 2K0
	Carrière de Melocheville	100, boulevard de Melocheville Beauharnois (Québec) J0S 1J0
	Carrière de la briqueterie La Prairie	955, chemin Saint-José La Prairie (Québec) J5R 3A9
	Demix Varennes	3350, chemin de la Butte-aux-Renards Varennes (Québec) J3X 0G7
	Eurovia Carignan	100, chemin de la Carrière Carignan (Québec) J3L 0N5
	Granulats Provincial St-Jacques	47, route Édouard-VII Saint-Jacques-le-Mineur (Québec) J0J 1Z0
Centre-du-Québec Région 17	Biogénie Carrière DG	23, route Fleury Warwick (Québec) J0A 1M0
	Enfoui-bec Valorisation RFPP	18055, rue Gauthier Bécancour (Québec) G9H 1C1

4- Lieux d'élimination et de valorisation de sols contaminés (REIMR + aire de résidus miniers)

a) Lieux d'enfouissement technique (LET)

Région administrative	Nom du lieu	Coordonnées
Bas-Saint-Laurent Région 01	LET de Matane	330, rue Yves-Bérubé Matane (Québec) G4W 3M6
	Lieu d'enfouissement technique RIDT	297, route 295 Dégelis (Québec) G5T 1R2
	Lieu d'enfouissement technique de Rimouski	835, chemin Victor-Gauvin Rimouski (Québec) G5L 8Y9
	Lieu d'enfouissement technique de Rivière-du-Loup	1707, route du Patrimoine Cacouna (Québec) G0L 1G0
Saguenay - Lac-Saint-Jean Région 02	Lieu d'enfouissement technique d'Hébertville-Station	100, 9e rang sud Hébertville-Station (Québec) G0W 1T0
	Centre Technologique AES - Chicoutimi	3199, Boulevard Talbot Chicoutimi,(Québec) G7H 5B1
Capitale-Nationale Région 03	Lieu d'enfouissement technique Clermont	119, chemin Snigole Clermont (Québec) G4A 1B1
	Régie régionale de gestion des matières résiduelles de Portneuf	1300, chemin du Site Neuville (Québec) G0A 2R0
Mauricie Région 04	GFL Environmental Inc. (LET Champlain)	295, route Sainte-Marie Champlain (Québec) G0X 1C0
	Lieu d'enfouissement technique St-Étienne-des-Grès	400, boulevard de la Gabelle Saint-Étienne-des-Grès (Québec) G0X 2P0
Estrie Région 05	GFL Environmental Inc. (LET Granby)	702, route 137 Sud Sainte-Cécile-de-Milton (Québec) J0E 2C0
	Régie intermunicipale de gestion des déchets solides de la région de Coaticook	1095, chemin Bilodeau Coaticook (Québec) J1A 2S4
	Valoris	107, chemin du Maine Central Bury (Québec) J0B 1J0

4- Lieux d'élimination et de valorisation de sols contaminés (REIMR + aire de résidus miniers)

a) Lieux d'enfouissement technique (LET)

Région administrative	Nom du lieu	Coordonnées
Outaouais Région 07	LET (Lieu d'enfouissement technique)	99, chemin Industriel Nord Litchfield (Québec) J0X 1K0
Abitibi-Témiscamingue Région 08	LET Ville d'Amos	5311, route 395 Nord Amos (Québec) J9T 3A1
	Lieu d'enfouissement technique de la MRC de La Vallée-de-l'Or	2001, 3e avenue Est Val-d'Or (Québec) J9P 7B4
	Multitech Environnement	1610, rang Lusko Rouyn-Noranda (Québec) J9X 6J2
Côte-Nord Région 09	Lieu d'enfouissement technique de la Ville de Sept-Iles	750, chemin du Lac Daigle Sept-Iles (Québec) G4R 2R4
	RGMRM - Lieu d'enfouissement technique de Ragueneau	5101, chemin de la Scierie-des-Outardes Ragueneau (Québec) G0H 1S0
Nord-du-Québec Région 10	Lieu d'enfouissement technique de Chibougamau	121, chemin du Lac-Dufault Chibougamau (Québec) G8P 1P1
Gaspésie - Îles-de-la-Madeleine Région 11	Municipalité de Saint-Alphonse LET	222, 5e rang Est Saint-Alphonse (Québec) G0C 2V0
	Régie Intermunicipale de Traitement des Matières Résiduelles de la Gaspésie	1050, montée Wakeham Gaspé (Québec) G4X 2A2
Chaudière-Appalaches Région 12	LET Armagh	50, 1er rang Nord-Est Armagh (Québec) G0R 1A0
	LET Saint-Lambert-de-Lauzon	517, rue Saint-Aimé Saint-Lambert-de-Lauzon (Québec) G0S 2W0
	Lieu d'enfouissement technique de Saint-Flavien	1450, rang de la Pointe-du-Jour Saint-Flavien (Québec) G0S 2M0

4- Lieux d'élimination et de valorisation de sols contaminés (REIMR + aire de résidus miniers)

a) Lieux d'enfouissement technique (LET)

Région administrative	Nom du lieu	Coordonnées
Lanaudière Région 14	Complexe Enviro Connexions	3779, chemin des Quarante-Arpents Terrebonne (Québec) J6V 9T6
	Dépôt Rive-Nord	1001, chemin Saint-Joseph Saint-Thomas (Québec) J0K 3L0
Laurentides Région 15	Complexe Environnemental de la Rouge	688, chemin du Parc-Industriel Rivière-Rouge (Québec) J0T 1T0
	WM Lachute	6985, chemin des Sources Lachute (Québec) J8H 2C5
	WM Ste-Sophie	2535, 1re rue Sainte-Sophie (Québec) J5J 2R7
Centre-du-Québec Région 17	Gestion 3LB - REIMR (Élimination)	2085, boulevard du Parc-Industriel Bécancour (Québec) G9H 2Z3
	LET St-Nicéphore	25, rue Gagnon Drummondville (Québec) J2A 3H3
	Lieu d'enfouissement technique de Saint-Rosaire	318, route de la Grande-Ligne Saint-Rosaire (Québec) G0Z 1K0
	Régie intermunicipale de gestion des matières résiduelles de Brome-Missisquoi	2500, rang Saint-Joseph Cowansville (Québec) J2K 0R7

4- Lieux d'élimination et de valorisation de sols contaminés (REIMR + aire de résidus miniers)

b) Lieux d'enfouissement de débris de construction ou démolition (LEDCD)

Région administrative	Nom du lieu	Coordonnées
Saguenay - Lac-Saint-Jean Région 02	LEDCD Excavation Dolbeau	981, 2e avenue Dolbeau-Mistassini (Québec) G8L 3A4
	Dépôt sec	4255, chemin des Pics Saguenay (Québec) G7B 3N8
Montérégie Région 16	Tria Écoénergie inc.	2025, rue Jean-Marie-Langlois La Prairie (Québec) J5R 5Z8
Centre-du-Québec Région 17	Lemay-bec	9125, chemin des Hêtres Bécancour (Québec) G9H 3L5

4- Lieux d'élimination et de valorisation de sols contaminés (REIMR + aire de résidus miniers)

c) Lieux d'enfouissement en tranchée (LEET)

Région administrative	Nom du lieu	Coordonnées
Côte-Nord Région 09	Bonne Esperance municipal landfill site	Lot de cadastre : 5 932 099 Bonne-Espérance (Québec) G0G 2P0
	LEET	300, route 138 Natashquan (Québec) G0G 2A0
	RIMMR	800, route 138 Longue-Pointe-de-Mingan (Québec) G0G 1V0

4- Lieux d'élimination et de valorisation de sols contaminés (REIMR + aire de résidus miniers)

d) Aires de résidus miniers

Région administrative	Nom du lieu	Coordonnées
Abitibi-Témiscamingue Région 08	Noranda-3	150, chemin Bradley Rouyn-Noranda (Québec) J9X 7G1

4- Lieux d'élimination et de valorisation de sols contaminés (REIMR + aire de résidus miniers)

e) Lieux d'enfouissement en milieu nordique (LEMN)

Région administrative	Nom du lieu	Coordonnées
Côte-Nord Région 09	Ancien lieu d'enfouissement en milieu nordique	Coordonnées géographiques 54.8179, 66.8679 Schefferville (Québec)
	Lieu d'enfouissement en milieu nordique de Blind Cliff	Lot de cadastre 5932313 Blanc-Sablon (Québec)
	Lieu d'enfouissement en milieu nordique de La Romaine	90, rue du Large La Romaine (Québec) G0G 1M0
Nord-du-Québec Région 10	LEMN de Salluit	Coordonnées géographiques 62.189736, -75.673877 Salluit (Québec)

5- Lieux de stockage de sols contaminés

Région administrative	Nom du lieu	Coordonnées
Capitale-Nationale Région 03	Biogénie La Compostière	1700, boulevard Jean-Talon Ouest Québec (Québec) G2K 2L8
	Biogénie Lac St-Charles (art. 10)	15989, boulevard de la Colline Québec (Québec) G3G 3A7
	Biogénie Lac St-Charles Stockage	15989, boulevard de la Colline Québec (Québec) G3G 3A7
Estrie Région 05	Biogénie Sherbrooke - (art. 10)	855, rue Pépin Sherbrooke (Québec) J1L 2P8
	Biogénie Sherbrooke - Stockage	855, rue Pépin Sherbrooke (Québec) J1L 2P8
Montréal Région 06	Biogénie Montréal-Est (art. 10)	8365, avenue Broadway Nord Montréal-Est (Québec) H1B 5X7
	CEME Stockage	10000, boulevard Métropolitain Est Montréal-Est (Québec) H1B 4W3
	CEME Stockage 8,9,10	10000, boulevard Métropolitain Est Montréal-Est (Québec) H1B 4W3
	Recyclage Notre-Dame	9000, avenue Marien Montréal-Est (Québec) H1B 0A6
Abitibi-Témiscamingue Région 08	AmNor Malartic - côté sols	501, chemin Jolicoeur-et Sainte-Croix Malartic (Québec) J0Y 1Z0
	GFL Environmental Services Inc (Rouyn-Noranda)	133, avenue Marcel-Baril Rouyn-Noranda (Québec) J9X 7B9
Côte-Nord Région 09	Amnor Baie-Comeau	17, avenue Babin Baie-Comeau (Québec) G4Z 3A6
Chaudière-Appalaches Région 12	(art. 8,9,10 du RSCTSC) Lieu récepteur des espèces floristiques envahissantes	720, rue Flintkote Thetford Mines (Québec) G6H 4W4
	Biogénie St-Lambert-de-Lauzon (art. 10)	211, rue Léon-Vachon Saint-Lambert-de-Lauzon (Québec) G0S 2W0

5- Lieux de stockage de sols contaminés

Région administrative	Nom du lieu	Coordonnées
Chaudière-Appalaches Région 12 (suite)	Lieu récepteur des espèces exotiques floristiques envahissantes: Roseau commun et renoué du Japon	720, rue Flintkote Thetford Mines (Québec) G6H 4W4
Laval Région 13	Biogénie Laval (art. 10)	1500, boulevard Saint-Martin Est Laval (Québec) H7G 4S8
Laurentides Région 15	Enviro Urgence inc (Lieux de stockage)	3777, rue Lafayette Ouest Boisbriand (Québec) J7H 1N5
Montérégie Région 16	Veolia Chambly	2630, boulevard Industriel Chambly (Québec) J3L 4V2
Centre-du-Québec Région 17	Biogénie St-Rosaire (art. 10)	318, route de la Grande Ligne Saint-Rosaire (Québec) G0Z 1K0
	Biogénie St-Rosaire stockage	318, route de la Grande-Ligne Saint-Rosaire (Québec) G0Z 1K0

* Cette liste a été établie à partir des données extraites du système de Traces Québec du MELCCFP en date du 23 juin 2025. Toutes erreurs ou omissions doivent être signalées à :

Direction de la protection et de la réhabilitation des terrains
lieuxrecepteurssols@environnement.gouv.qc.ca

Régie du bâtiment Québec

Titulaires d'un permis d'utilisation pour des équipements pétroliers à risque élevé

Titulaire du permis (No Intervenant)	Site Adresse (No de Site)	Date émission Date expiration (No Permis)	Date prochaine vérification	Capacité autorisée [litres]	Nombre de réservoirs autorisé
	Saint-Pamphile QC Canada G0R 3X0 (1-1535-67381892)	(1010218)			
Service J.O. inc. (5779-7425)	SERVICE J.O. INC. 1559 rang Double Saint-Pamphile QC Canada G0R 3X0 (1-5212286602)	2024-10-09 2026-09-27 (1029290)	2028-09-27	39709	1
Transbois TBM inc. (5785-8326)	Transbois TBM inc. 11 rang des Gagnon Saint-Pamphile QC Canada G0R 3X0 (1-1535-74323046)	2024-07-01 2026-06-30 (1011978)	2026-06-30	108950	3
Saint-Patrice-de-Beaurivage					
9127-7640 Québec inc. (5781-5680)	ACCOMMODATION CYBELAIR 526 rue Principale Saint-Patrice-de-Beaurivage QC Canada G0S 1B0 (1-5212425372)	2024-02-01 2026-01-31 (1013436)	2026-01-31	22600	3
Saint-Paul-de-Montminy					
9109-6727 Québec inc. (5666-6951)	MARCHÉ ASSELIN ET FILS 518 route 216 Saint-Paul-de-Montminy QC Canada G0R 3Y0 (1-49678-216)	2023-11-25 2025-11-24 (1021097)	2025-11-24	80000	1
Centre de services scolaire de la Côte-du-Sud (2803-6036)	ECOLE SEC. DE ST PAUL 420 route 283 Sud Saint-Paul-de-Montminy QC Canada G0R 3Y0 (1-1535-2107405)	2024-10-01 2026-09-30 (1012250)	2028-09-30	10000	1
Saint-Philémon					
Yvan Laflamme (5780-4130)	DEPANNEUR YVAN LAFLAMME 1280 rue Principale Saint-Philémon QC Canada G0R 4A0 (1-1540-3507091)	2025-08-01 2027-05-31 (1031588)	2029-05-31	50000	2
Saint-Philibert					
Pièces d'autos Fernand Bégin inc. (5779-6278)	PIÈCES D'AUTOS FERNAND BÉGIN INC. 416 rang F.-Bégin Saint-Philibert QC Canada G0M 1X0 (1-5212253012)	2024-09-13 2026-09-12 (1022895)	2028-09-12	13600	1
Saint-Pierre-de-Broughton					
Centre de services scolaire des Appalaches (8236-4027)	ECOLE PIERRE DOUCE 6 rue du Couvent Saint-Pierre-de-Broughton QC Canada G0N 1T0 (1-1535-11952002)	2024-12-01 2026-11-30 (1023627)	2026-11-30	4546	1
Coop de Solidarité Multiservices de St-Pierre-de-Broughton (5781-2406)	CSM St-Pierre-de-Broughton 24 rue Saint-Pierre Saint-Pierre-de-Broughton QC Canada G0N 1T0 (1-49676-50545)	2024-12-19 2026-12-18 (1014932)	2028-12-18	55000	1

Régie du bâtiment Québec

Titulaires d'un permis d'utilisation pour des équipements pétroliers à risque élevé

Titulaire du permis (No Intervenant)	Site Adresse (No de Site)	Date émission Date expiration (No Permis)	Date prochaine vérification	Capacité autorisée [litres]	Nombre de réservoirs autorisé
Saint-Prosper					
B Roy Transport inc. (5779-2715)	B.Roy Transport inc. 1415 8e rue Saint-Prosper QC Canada G0M 1Y0 (1-1535-62568469)	2023-12-09 2025-12-08 (1012821)	2027-12-08	49949	1
Centre de services scolaire de la Beauce-Etchemin (8229-7482)	Polyvalente des Abénaquis 2105 25e avenue Saint-Prosper QC Canada G0M 1Y0 (1-1535-3597705)	2024-06-01 2026-05-31 (1011725)	2028-05-31	15000	1
Centre de services scolaire de la Beauce-Etchemin (8229-7482)	ECOLE TRAIT D'UNION 2880 18e avenue Saint-Prosper QC Canada G0M 1Y0 (1-1535-60608960)	2024-06-01 2026-05-31 (1011719)	2028-05-31	5000	1
Chauffage Elie Nadeau inc. (8007-3588)	Chauffage Élie Nadeau inc. 2140 20e avenue Saint-Prosper QC Canada G0M 1Y0 (1-1535-65507653)	2024-12-17 2026-11-30 (1029781)	2024-11-30	18200	2
Chauffage Elie Nadeau inc. (8007-3588)	CHAUFFAGE ÉLIE NADEAU INC. 2121 19e avenue Saint-Prosper QC Canada G0M 1Y0 (1-5212262957)	2025-02-01 2027-01-31 (1010177)	2027-01-31	81900	4
Épicerie R. Buteau inc. (5781-6548)	Inter Marché R. Buteau Inc. 2650 25e avenue Saint-Prosper QC Canada G0M 1Y0 (1-327946699)	2024-05-10 2026-02-06 (1028274)	2028-02-06	100000	2
Saint-Prosper-de-Dorchester					
Énergies Sonic inc. (5792-5893)	CARD LOCK ST-PROSPER 2540 8e rue Saint-Prosper-de-Dorchester QC Canada G0M 1Y0 (1-5212163106)	2025-04-01 2027-03-31 (1010359)	2027-03-31	50000	1
Saint-Raphaël					
Groupe Ciment Québec inc. (5639-5130)	USINE DE BÉTON ATELIER D'ENTRETIEN 332 boulevard St-Pierre Saint-Raphaël QC Canada G0R 4C0 (1-5212203478)	2023-11-16 2025-11-15 (1012676)	2029-11-15	22700	1
Philippe Gosselin & associés limitée (8137-2674)	Filgo St-Raphaël 373 boulevard St-Pierre Saint-Raphaël QC Canada G0R 4C0 (1-2759972787)	2025-07-05 2027-07-04 (1025873)	2027-07-04	75660	1
Saint-Roch-des-Aulnaies					
9376-8349 Québec inc. (5781-5854)	MARCHÉ DES AULNAIES 943 route de la Seigneurie Saint-Roch-des-Aulnaies QC Canada G0R 4E0 (1-5212359355)	2024-09-03 2026-09-02 (1017208)	2028-09-02	34464	1

Régie du bâtiment Québec

Titulaires d'un permis d'utilisation pour des équipements pétroliers à risque élevé

Titulaire du permis (No Intervenant)	Site Adresse (No de Site)	Date émission Date expiration (No Permis)	Date prochaine vérification	Capacité autorisée [litres]	Nombre de réservoirs autorisé
Dépanneur Langevin Inc. (5820-7796)	Dépanneur LANGEVIN inc. 1412 route du Président-Kennedy Scott QC Canada G0S 3G0 (1-1535-67184899)	2025-05-26 2027-03-31 (1030933)	2029-03-31	68325	3
St-Charles-de-Bellechasse					
Philippe Gosselin & associés limitée (8137-2674)	Filgo St-Charles 9034 route 279 St-Charles-de-Bellechasse QC Canada G0R 2T0 (1-4056497321)	2024-05-25 2026-05-24 (1015804)	2026-05-24	75811	1
St-François-de-la-Rivière-du-S					
2857-2899 Québec inc. (5779-2806)	MTY EXPRESS 1 rue de l'Étang Bureau 25 St-François-de-la-Rivière-du-S QC Canada G0R 3A0 (1-5212199851)	2025-01-27 2027-01-12 (1030110)	2031-01-13	50000	1
St-Prosper					
Philippe Gosselin & associés limitée (8137-2674)	Filgo St-Prosper 2510 8e rue St-Prosper QC Canada G0M 1Y0 (1-2639254516)	2024-11-18 2026-11-17 (1015621)	2028-11-17	100000	2
Standon					
Pavages Abénakis Ltée (2750-5726)	PAVAGES ABÉNAKIS LTÉE rang Sainte-Marie Standon QC Canada G0R 4L0 (1-5212123297)	2023-12-01 2025-11-30 (1011646)	2029-11-30	50000	1
Thetford Mines					
9238-6010 QUÉBEC INC. (5852-3267)	Dépanneur BL 4200 boulevard Frontenac Ouest Thetford Mines QC Canada G6H 2A4 (1-4943947191)	2025-08-11 2027-06-25 (1031678)	2027-06-25	80000	1
9380-6909 Québec inc. (5869-8572)	Pétro Canada 37 1re rue Thetford Mines QC Canada G6G 4Y1 (1-49678-7776)	2025-08-04 2027-06-18 (1031602)	2027-06-18	100000	4
9407-5785 Québec inc. (5797-0923)	DEPANNEUR THETFORD 2274 rue Notre-Dame Est Thetford Mines QC Canada G6G 2W5 (1-1535-67470048)	2024-06-07 2026-05-24 (1028461)	2024-05-24	49777	1
9494-5839 Québec inc. (5871-9642)	Groupe Gagnon Thetford Mines 508 boulevard Frontenac Ouest Thetford Mines QC Canada G6G 5V9 (1-5212464610)	2024-02-21 2026-02-20 (1015542)	2028-02-20	85000	2
C I F métal ltée (5781-1507)	C.I.F. METAL 1900 rue Setlakwe	2025-01-15 2026-12-23	2026-12-23	13620	1

Régie du bâtiment Québec

Titulaires d'un permis d'utilisation pour des équipements pétroliers à risque élevé

Titulaire du permis (No Intervenant)	Site Adresse (No de Site)	Date émission Date expiration (No Permis)	Date prochaine vérification	Capacité autorisée [litres]	Nombre de réservoirs autorisé
	Thetford Mines QC Canada G6G 8B2 (1-1535-7050312)	(1029998)			
Centre de gestion de l'équipement roulant (CGER) (5780-0203)	SC0471 - Atelier Thetford Mines 1065 rue du Parc Thetford Mines QC Canada G6H 1A2 (1-5299330618)	2024-12-01 2026-11-30 (1014286)	2026-11-30	27252	2
Corporation Parkland (5781-7900)	Marché Express #42183 30 9e rue Nord Thetford Mines QC Canada G6G 5H9 (1-4124642315)	2024-06-20 2026-06-19 (1015815)	2026-06-19	130000	2
Corporation Parkland (5781-7900)	Marché Express #43286 696 boulevard Frontenac Est Thetford Mines QC Canada G6G 7M8 (1-5212360291)	2024-11-19 2026-11-18 (1017487)	2028-11-18	100000	1
Corporation Parkland (5781-7900)	ULTRAMAR #41661 9 rue Saint-Alphonse Nord Thetford Mines QC Canada G6G 3W4 (1-5212480937)	2023-12-01 2025-11-30 (1011351)	2025-11-30	85000	3
Couche-Tard inc. (5615-0667)	Couche-Tard #524 505 boulevard Frontenac Ouest Thetford Mines QC Canada G6G 6X9 (1-1535-60702194)	2025-09-10 2027-07-06 (1032007)	2029-07-06	100000	2
Couche-Tard inc. (5615-0667)	Couche-Tard #521 4195 boulevard Frontenac Ouest Thetford Mines QC Canada G6H 2A3 (1-49678-48062)	2025-06-29 2027-06-28 (1025847)	2027-06-28	65000	1
Ferme Désy inc. (5780-2712)	CABANE À SUCRE 903 5 rang Thetford Mines QC Canada G6G 5R5 (1-5212220326)	2023-12-01 2025-11-30 (1027344)	2025-11-30	22750	1
Ferme Désy inc. (5780-2712)	CABANE À SUCRE 1275 boulevard Frontenac Thetford Mines QC Canada G6H 2C5 (1-5212257224)	2023-12-01 2025-11-30 (1027343)	2025-11-30	22750	1
Gosselin Express ltée (5780-9055)	TRANSPORT GOSSELIN EXPRESS 1537 rue Caouette Ouest Thetford Mines QC Canada G6G 8A4 (1-1535-63923943)	2025-01-26 2027-01-25 (1018100)	2031-01-25	49949	1
Harnois Énergies inc. (5666-1994)	Proxi Extra Thetford 6108 boulevard Frontenac Est Thetford Mines QC Canada G6H 4J8 (1-49676-46916)	2025-10-01 2027-09-30 (1009234)	2027-09-30	151000	3
Harnois Énergies inc. (5666-1994)	Proxi Frontenac TM 111 boulevard Frontenac Est Thetford Mines QC Canada G6G 1N3 (1-49678-50696)	2024-09-27 2026-09-26 (1022940)	2028-09-26	59221	1

Régie du bâtiment Québec

Titulaires d'un permis d'utilisation pour des équipements pétroliers à risque élevé

Titulaire du permis (No Intervenant)	Site Adresse (No de Site)	Date émission Date expiration (No Permis)	Date prochaine vérification	Capacité autorisée [litres]	Nombre de réservoirs autorisé
J.T. Perron Inc. (5785-0216)	AUTOBUS J.T. PERRON INC. 117 rue Sapinière Thetford Mines QC Canada G6G 2V7 (1-5212289059)	2024-08-29 2026-08-28 (1016941)	2028-08-28	22700	1
Métallurgie Castech inc. (5780-8693)	METALLURGIE CASTECH 500 boulevard Frontenac Est Thetford Mines QC Canada G6G 7M8 (1-1535-1866460)	2025-06-01 2027-05-31 (1012899)	2029-05-31	68200	1
Philippe Gosselin & associés limitée (8137-2674)	Alimentation Chez Vous 390 rue Saint-Alphonse Sud Thetford Mines QC Canada G6G 3V8 (1-49676-116)	2024-12-08 2026-12-07 (1023674)	2026-12-07	34872	1
Philippe Gosselin & associés limitée (8137-2674)	Place d'Affaires de Thetford Mines 273 rue Monfette Ouest Thetford Mines QC Canada G6G 7Y3 (1-5212349059)	2025-10-01 2027-09-30 (1013877)	2027-09-30	312494	4
Services Sanitaires Denis Fortier inc (5619-3568)	Services Sanitaires Denis Fortier 3878 boulevard Frontenac Est Thetford Mines QC Canada G6H 4G2 (1-1535-67560773)	2024-12-10 2026-12-09 (1023964)	2028-12-09	49637	1
Société québécoise des infrastructures - du Sud de Québec (5781-7819)	Palais de Justice Thetford Mines 693 rue Saint-Alphonse Nord Thetford Mines QC Canada G6G 3X3 (1-1535-3507308)	2024-10-23 2026-07-05 (1029408)	2028-07-05	15000	1
Société québécoise des infrastructures - du Sud de Québec (5781-7819)	Sous-centre de transport 1065 rue du Parc Thetford Mines QC Canada G6H 1A2 (1-5212417884)	2024-12-01 2026-11-30 (1023744)	2026-11-30	27430	2
Station-service Jacques Blais inc. (5780-5434)	STATION-SERVICE JACQUES BLAIS INC. 880 rue Saint-Alphonse Nord Thetford Mines QC Canada G6G 3X5 (1-5212244641)	2024-06-01 2026-05-31 (1009086)	2026-05-31	91347	3
Syl-Go inc. (5712-7359)	Dépanneur Rivière-Blanche E 989 boulevard Frontenac Ouest Thetford Mines QC Canada G6G 6K6 (1-49678-5228)	2024-11-29 2026-11-28 (1014516)	2026-11-28	65000	1
Ville de Thetford Mines (8257-1456)	Établissement industriel - Centre de service Monfette 599 rue Jalbert Est Thetford Mines QC Canada G6G 6T1 (1-1535-8403516)	2024-12-01 2026-11-30 (1029680)	2026-11-30	43989	2
Ville de Thetford Mines (8257-1456)	BÂTIMENT COMMUNAUTAIRE DE L'AMITIÉ 5785 boulevard Frontenac Est Thetford Mines QC Canada G6H 4H5	2024-12-01 2026-11-30 (1029681)	2026-11-30	4450	1

Régie du bâtiment Québec

Titulaires d'un permis d'utilisation pour des équipements pétroliers à risque élevé

Titulaire du permis (No Intervenant)	Site Adresse (No de Site)	Date émission Date expiration (No Permis)	Date prochaine vérification	Capacité autorisée [litres]	Nombre de réservoirs autorisé
	(1-5212272381)				
Ville de Thetford Mines (8257-1456)	Aéroport de Thetford-Mines 3415 chemin de l'Aéroport Thetford Mines QC Canada G6G 0J8 (1-5212465078)	2025-01-21 2026-11-30 (1030067)	2028-11-30	34000	1
Tourville					
Centre Sportif Le Jasmin (5780-9790)	Centre Sportif Le Jasmin 895 rue Principale Tourville QC Canada G0R 4M0 (1-12219727)	2024-12-11 2026-11-27 (1029750)	2026-11-27	4633	1
Tring-Jonction					
Philippe Gosselin & associés limitée (8137-2674)	Filgo Tring-Jonction 238 rue Notre-Dame Tring-Jonction QC Canada G0N 1X0 (1-49676-180)	2025-04-01 2027-03-31 (1010520)	2029-03-31	70000	2
Vallée-Jonction					
Philippe Gosselin & associés limitée (8137-2674)	Filgo Vallée-Jonction 222 rue Principale Vallée-Jonction QC Canada G0S 3J0 (1-49678-1514)	2025-02-02 2027-02-01 (1009291)	2029-02-01	75000	2

RBIF/ISCF - Navigateur cartographique

Zone : Les Appalaches, Robert-Cliche **Contenu :** 0 Bien immobilier fédéral, 0 Bâtiment fédéral, 0 Site contaminé fédéral

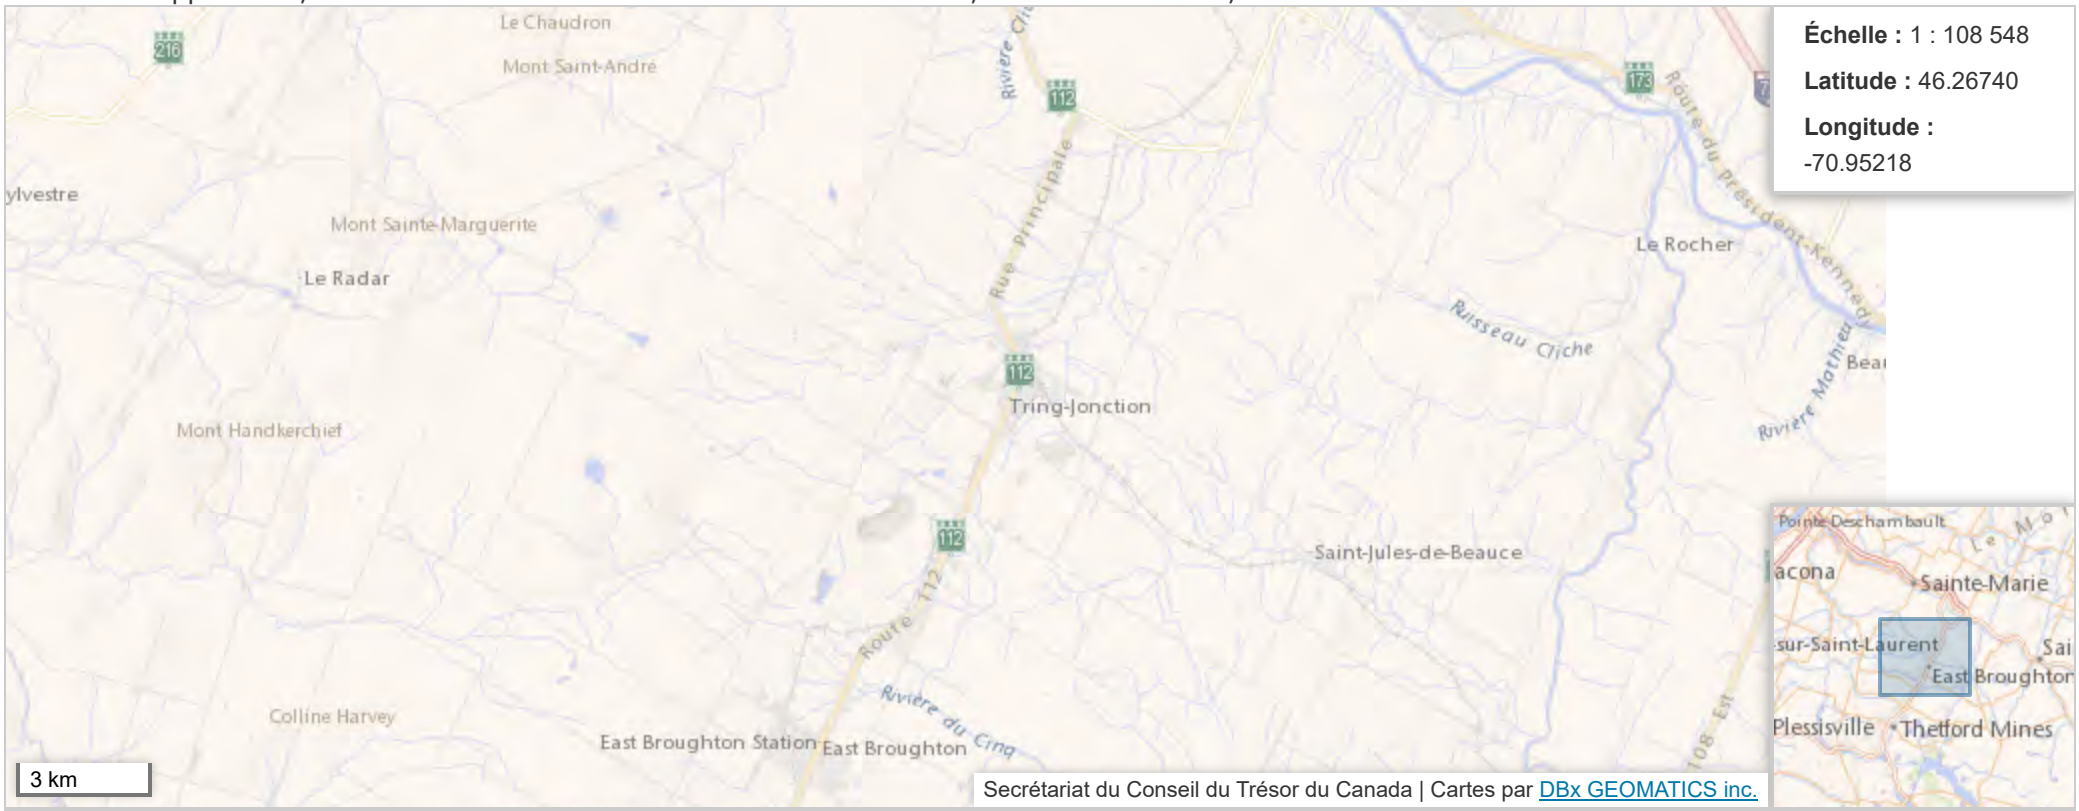

Couches

- Sites contaminés féd. de la requête
- Biens immobiliers fédéraux
- Bâtiments fédéraux
- Sites contaminés fédéraux actifs
- Sites contaminés fédéraux suspectés
- Sites contaminés fédéraux fermés
- Régions économiques
- Divisions de recensement
- Subdivisions de recensement
- Régions métropolitaines
- Circonscriptions électorales fédérales

Régions des traités

[1] Cette couche est visible lorsque l'échelle de la carte est inférieure à 1 : 3 000 000.

[2] Suspecté Actif Fermé

[3] Les fonds de carte de Google sont disponibles lorsque l'échelle de la carte est inférieure à 1 :60 000.

NOTE IMPORTANTE: Les tableaux ci-dessous ne sont présentement pas synchronisés avec le contenu de la carte.
Cliquer sur le bouton suivant pour mettre à jour le contenu des tableaux : METTRE À JOUR LES TABLEAUX

Biens immobiliers fédéraux (0) / Parcelles (0) | Bâtiments fédéraux (0) | Sites contaminés fédéraux (0)

Aucun enregistrement trouvé.

Répertoire des dépôts de sols et de résidus industriels

Les renseignements présentés sont ceux disponibles au 13 juillet 2025

L'ensemble du répertoire compte 347 enregistrements.
19 enregistrements répondent au critère suivant : Nom de région : Chaudière-Appalaches

Raffiner votre recherche | Nouvelle recherche

Nom du dossier	Adresse	MRC	Nature des contaminants[1]	Nature des résidus
(12) Chaudière-Appalaches				
Caisse populaire St-Méthode-de-Frontenac (Investissements Gilles Dorval)	382, Rang 10 Adstock	Les Appalaches	Composés phénoliques*	Résidus d'équarrissage, Résidus organiques (rognures)
Étang du terrain de Jean-Charles Lachance	109, rue du Fleuve Beaumont	Bellechasse	Cadmium (Cd), Plomb (Pb), Zinc (Zn)	Boues, Mixte industriel, Résidus de produits pétroliers
Halde de résidus miniers Québec Asbestos	East Broughton	Les Appalaches	Bases*	Résidus miniers
Raffinerie Ultramar, réservoir 5001 (lagune)	165, chemin des Iles Lévis	Ville de Lévis	Produits pétroliers*	Résidus de produits pétroliers
Dépotoir industriel, Fonderie Bibby	6200, rue Principale Sainte-Croix	Lotbinière	Composés phénoliques*, Plomb (Pb), Zinc (Zn)	Sable de fonderie
Ancien dépotoir municipal de St-Gédéon	rang 8 Saint-Gédéon-de-Beauce	Beauce-Sartigan	Métaux*, Produits pétroliers*	Mixte industriel, Ordures ménagères
Dépôt en tranchées de St-Gédéon	Saint-Gédéon-de-Beauce	Beauce-Sartigan	Solvants*	Boues de peinture, Mixte industriel, Ordures ménagères
Lagunes, Hervé Poirier	lot 347, rang St-Guillaume, Aubert-Gallion Saint-Georges	Beauce-Sartigan	Huiles usées*	Boues de fosses septiques, Matières organiques
Parc à résidus miniers, Canbec	Saint-Pierre-de-Broughton	Les Appalaches	À compléter	Résidus miniers
Terrain, Tannerie Bouchard	852, route de la Seigneurerie Saint-Roch-des-Aulnaies	L'Islet	Chrome total (Cr), Composés phénoliques*	Boues, Rognures au chrome

Halde de résidus miniers British Canadian 1 et 2	lots 446 et 447 du rang B, Black Lake Thetford Mines	Les Appalaches	Bases*	Résidus miniers
Halde de résidus miniers d'amiante Flintkote	lot 18ap-17-p du rang 4, Pontbriand Thetford Mines	Les Appalaches	Bases*	Résidus miniers
Halde de résidus miniers King, Beaver et Bell	lot 420p rang 5, lot 511p-26p rang 6,lot 542p-55l rang9 Thetford Mines	Les Appalaches	Bases*	Résidus miniers
Halde de résidus miniers Nationale	lots 15a et 14c du rang 4, Robertsonville Thetford Mines	Les Appalaches	Bases*	Mixte industriel, Résidus miniers
Halde de résidus miniers Normandie	lots 198-2p,198-1p,197-2p,199p du rang 3, Black Lake Thetford Mines	Les Appalaches	Bases*	Résidus miniers
Halde de résidus miniers, Lac d'Amiante du Québec	Black Lake Thetford Mines	Les Appalaches	Bases*	Résidus miniers
Lieu d'élimination de 1979 à 1982, Fonderie Métallurgie Frontenac	lot 560 du rang 10 Thetford Mines	Les Appalaches	Chrome total (Cr), Composés phénoliques*, Cuivre (Cu), Nickel (Ni), Plomb (Pb), Zinc (Zn)	Sable de fonderie
Lieu d'élimination depuis 1982, Fonderie Métallurgie Frontenac	lot 21a du rang 5 Thetford Mines	Les Appalaches	À compléter	Ordures ménagères, Sable de fonderie
Halde de résidus miniers Carey Canada	Rang 3 Nord Tring-Jonction	Beauce-Centre	Bases*	Résidus miniers

(1) : Certains renseignements concernant ce terrain n'y apparaissent pas compte tenu qu'ils sont susceptibles d'être protégés en vertu de la Loi sur l'accès aux documents des organismes publics et sur la protection des renseignements personnels. Si vous désirez obtenir la communication de ces renseignements pour ce terrain en particulier, vous devez en faire la demande au répondant régional en matière d'accès à l'information. Votre demande sera alors examinée et une décision sur l'accessibilité à ces renseignements sera rendue et vous sera communiquée dans les délais légaux.

*: Contaminant non listé dans la Politique de protection des sols et de réhabilitation des terrains contaminés.

© Gouvernement du Québec, 2025

No d'immeuble	Type de rue	Nom de la rue	No de site
399	rue	13e	1-1535-3600401
420	route	283	1-1535-2107405
518	route	216	1-49678-216
Saint-Philémon			
1280	rue	Principale	1-1540-3507091
Saint-Philibert			
416	rang	F.-Bégin	1-5212253012
Saint-Pierre-de-Broughton			
6	rue	du Couvent	1-1535-11952002
24	rue	Saint-Pierre	1-49676-50545
Saint-Pierre-de-la-Rivière-du-Sud			
873		NORD	1-1535-3455322
Saint-Prosper			
1415	rue	8e	1-1535-62568469
2105	avenue	25e	1-1535-3597705
2121	avenue	19e	1-5212262957
2140	avenue	20e	1-1535-65507653
2650	avenue	25e	1-327946699
2880	avenue	18e	1-1535-60608960
Saint-Prosper-de-Dorchester			
2540	rue	8e	1-5212163106
Saint-Raphaël			
321		La Petite-3E	1-5212315405
332	boulevard	St-Pierre	1-5212203478
373	boulevard	St-Pierre	1-2759972787
Saint-Roch-des-Aulnaies			
483	route	de la Seigneurie	1-4916385702
943	route	de la Seigneurie	1-5212359355
Saint-Romuald			
1850		2E	1-1535-7054419
Saint-Sylvestre			
828	rue	Principale	1-1535-3413988
859	rue	Principale	1-5212378848

No d'immeuble	Type de rue	Nom de la rue	No de site
146	rue	Principale	1-5212399568
311	rue	Principale	1-49676-50832
Sainte-Rose-de-Watford			
1020	route	204	1-1535-6911786
1190	route	204	1-1535-10453832
Saints-Anges			
397	route	des Érables	1-683370993
Scott			
1412	route	du Président-Kennedy	1-1535-67184899
St-Charles-de-Bellechasse			
9034	route	279	1-4056497321
St-François-de-la-Rivière-du-S			
1	rue	de l'Étang	1-5212199851
St-Prosper			
2510	rue	8e	1-2639254516
Standon			
	rang	Sainte-Marie	1-5212123297
Thetford Mines			
9	rue	Saint-Alphonse	1-5212480937
22	rue	Notre-Dame	1-1535-3507303
30	rue	9e	1-4124642315
37	rue	1re	1-49678-7776
111	boulevard	Frontenac	1-49678-50696
117	rue	Sapinière	1-5212289059
273	rue	Monfette	1-5212349059
390	rue	Saint-Alphonse	1-49676-116
500	boulevard	Frontenac	1-1535-1866460
505	boulevard	Frontenac	1-1535-60702194
508	boulevard	Frontenac	1-5212464610
560	rue	Saint-Alphonse	1-1535-10369586
599	rue	Jalbert	1-1535-8403516
693	rue	Saint-Alphonse	1-1535-3507308
696	boulevard	Frontenac	1-5212360291

No d'immeuble	Type de rue	Nom de la rue	No de site
880	rue	Saint-Alphonse	1-5212244641
903	rang	5	1-5212220326
989	boulevard	Frontenac	1-49678-5228
1065	rue	du Parc	1-5212417884
1065	rue	du Parc	1-5299330618
1275	boulevard	Frontenac	1-5212257224
1537	rue	Caouette	1-1535-63923943
1717	rue	Notre-Dame	1-1535-1870458
1900	rue	Setlakwe	1-1535-7050312
2274	rue	Notre-Dame	1-1535-67470048
3415	chemin	de l'Aéroport	1-5212465078
3878	boulevard	Frontenac	1-1535-67560773
3905	boulevard	Frontenac	1-49676-117
4195	boulevard	Frontenac	1-49678-48062
4200	boulevard	Frontenac	1-4943947191
4715	rue	de Pontbriand	1-20703720
4886	rue	de l'Église	1-49676-1448
5339	boulevard	Frontenac	1-5212124293
5785	boulevard	Frontenac	1-5212272381
6108	boulevard	Frontenac	1-49676-46916
Tourville			
895	rue	Principale	1-12219727
Tring-Jonction			
238	rue	Notre-Dame	1-49676-180
Vallée-Jonction			
222	rue	Principale	1-49678-1514

Titulaires d'autorisation - Matières dangereuses résiduelles

Mise à jour : 3 novembre 2025

Élimination des matières dangereuses
Traitement des matières dangereuses résiduelles
Entreposage des matières dangereuses résiduelles
Utilisation de matières dangereuses résiduelles à des fins énergétiques
Transport de matières dangereuses résiduelles vers un lieu d'élimination (aucune localisation sur carte)

Élimination des matières dangereuses

Lanaudière Carte de la région

Nom du titulaire / adresse Localisation	Nom du lieu / Adresse du lieu	Date de fin de validité de l'autorisation ministérielle	
General Dynamics produits de défense et systèmes tactiques-Canada inc. 5, Montée des Arsenaux Repentigny (Québec) J5Z 2P4	General Dynamics Produits de défense et Systèmes tactiques-Canada inc. (Repentigny) 5, montée des Arsenaux Repentigny (Québec) J5Z 2P4	2029-02-21	Localiser ce lieu

Laurentides Carte de la région

Nom du titulaire / adresse Localisation	Nom du lieu / Adresse du lieu	Date de fin de validité de l'autorisation ministérielle	
STABLEX CANADA INC. 760, boulevard Industriel Blainville (Québec) J7C 3V4	Stablex - Usine et cellules 1 à 5 760, boulevard Industriel Blainville (Québec) J7C 3V4		Localiser ce lieu

Montérégie Carte de la région

Nom du titulaire / adresse Localisation	Nom du lieu / Adresse du lieu	Date de fin de validité de l'autorisation ministérielle	
ArcelorMittal Produits longs Canada s.e.n.c. 4000, route des Aciéries Contrecoeur (Québec) J0L 1C0	Dépôt définitif de poussières (AMCO) - Dépôt #2, Usine Ouest (Décret 747-2006) 2050, route des Aciéries, C.P. 249 Contrecoeur (Québec) J0L 1C0	2026-08-25	Localiser ce lieu
ArcelorMittal Produits longs Canada s.e.n.c. 4000, route des Aciéries Contrecoeur (Québec) J0L 1C0	Dépôt définitif de poussières (AMC)- Dépôt #1, Usine Est (Décret 504-2008)	2028-06-23	Localiser ce lieu

3900, route des Aciéries Contrecoeur (Québec) J0L 1C0			
DYNO NOBEL CANADA INC. 3665, boulevard de la Grande-Allée Boisbriand (Québec) J7H 1H5	Dyno Nobel Canada inc. 2740, montée du Rocher Ormstown (Québec) J0S 1K0	2029-07-23	Localiser ce lieu
DYNO NOBEL CANADA INC. 3665, boulevard de la Grande-Allée Boisbriand (Québec) J7H 1H5	Dyno Nobel Canada inc. 2740, montée du Rocher Ormstown (Québec) J0S 1K0	2029-07-23	Localiser ce lieu
GENERAL DYNAMICS PRODUITS DE DÉFENSE ET SYSTÈMES TACTIQUES- CANADA VALLEYFIELD INC. 55, rue Masson Salaberry-de-Valleyfield (Québec) J6S 4V9	General Dynamics produits de défense et systèmes tactiques-Canada Valleyfield inc. 55, rue Masson Salaberry-de-Valleyfield (Québec) J6S 4V9	2028-08-11	Localiser ce lieu

Traitement des matières dangereuses résiduelles

Bas-Saint-Laurent Carte de la région

Nom du titulaire / adresse Localisation	Nom du lieu / Adresse du lieu	Date de fin de validité de l'autorisation ministérielle	
CAMPOR INC. 98, rue des Équipements Rivière-du-Loup (Québec) G5R 5W9	Centre de transfert MDR Campor inc. 98, rue des Équipements Rivière-du-Loup (Québec) G5R 3Y4		Localiser ce lieu

Capitale-Nationale Carte de la région

Nom du titulaire / adresse Localisation	Nom du lieu / Adresse du lieu	Date de fin de validité de l'autorisation ministérielle	
ENVIRONNEMENT SANIVAC INC. 1660, avenue de l'Énergie Alma (Québec) G8C 1M6	Sancovac 2000 inc. 1790, rue Provinciale Québec (Québec) G1N 4A2		Localiser ce lieu

Chaudière-Appalaches Carte de la région

Nom du titulaire / adresse Localisation	Nom du lieu / Adresse du lieu	Date de fin de validité de l'autorisation ministérielle	
9466-2780 Québec inc. 47, rue des Seigneurs Lévis (Québec)	9466-2780 Québec inc.		Localiser ce lieu

G6Z 7P4			
BEAUCE MÉTAL INC. 11855, 35e Avenue Saint-Georges (Québec) G5Y 5B9	Beauce Métal inc. 11855, 35e Avenue, C.P. 95 Saint-Georges (Québec) G5Y 5B9	2026-05-05	Localiser ce lieu
Centre environnement C.R. inc. 150, rue Damase-Breton Saint-Lambert-de-Lauzon (Québec) G0S 2W0	Environnement Sanivac 150, rue Damase-Breton Saint-Lambert-de-Lauzon (Québec) G0S 2W0		Localiser ce lieu
Ortec Environnement Services Inc. 1705, 3e Avenue (P.-a.-T.) Montréal (Québec) H1B 5M9	Ortec Environnement Services (2800, rue de l'Etchemin) 2800, rue de l'Etchemin Lévis (Québec) G6W 7X6	2027-12-08	Localiser ce lieu
Plastiques VPC inc. 144, route du Président-Kennedy Saint-Henri (Québec) G0R 3E0	Plastiques VPC inc. 144, route du Président-Kennedy Saint-Henri (Québec) G0R 3E0		Localiser ce lieu

Côte-Nord Carte de la région

Nom du titulaire / adresse Localisation	Nom du lieu / Adresse du lieu	Date de fin de validité de l'autorisation ministérielle	
9440-2393 Québec inc. 9100, boulevard Henri-Bourassa Est Montréal-Est (Québec) H1E 2S4	9440-2393 Québec inc. - Traitement de matières dangereuses résiduelles 46, avenue William-Dobell Baie-Comeau (Québec) G4Z 1T7	2028-02-03	Localiser ce lieu
Entreprise Lefebvre Industri-Al Inc. 132, boulevard Comeau Baie-Comeau (Québec) G4Z 3A8	Entreprise Lefebvre Industri-Al inc. 132, boulevard Comeau Baie-Comeau (Québec) G4Z 3A8	2030-03-31	Localiser ce lieu
Entreprise Lefebvre Industri-Al Inc. 132, boulevard Comeau Baie-Comeau (Québec) G4Z 3A8	Usine de recyclage de métaux et de matières dangereuses résiduelles 55, avenue William-Dobell Baie-Comeau (Québec) G4Z 1T8		Localiser ce lieu
SANI-MANIC COTE-NORD INC. 37 , de la Scierie, CP C.P.6028 Baie-Comeau, (QC) G5C 0B7	Centre de transfert (Sani-Manic Côte-Nord inc.) 37, chemin de la Scierie Case postale 2006 Baie-Comeau (Québec) G5C 2S8	2028-02-17	Localiser ce lieu

Estrie Carte de la région

Nom du titulaire / adresse Localisation	Nom du lieu / Adresse du lieu	Date de fin de validité de l'autorisation ministérielle	
BEAUCLAIR ENVIRONNEMENT INC. 3804, rue Bibeau Ascot Corner (Québec)	Beauclair Environnement inc. 3804, rue Bibeau Ascot Corner (Québec)		Localiser ce lieu

J1H 0E3	J1H 0E3		
Chemrec inc. 190, rue Brosseau Cowansville (Québec) J2K 3G6	Chemrec inc. 190, rue Brosseau Cowansville (Québec) J2K 3G6	2028-11-20	Localiser ce lieu
F.E.C. TECHNOLOGIE INC. 493, Boulevard Poirier Magog (Québec) J1X 7L1	FEC Technologie inc. (9155-6662 Québec inc.) 493, boulevard Poirier Magog (Québec) J1X 1A0	2029-05-22	Localiser ce lieu
SURPLEC INC. 1150, boulevard René-Lévesque Ouest Bureau 4100 Montréal (Québec) H3B 3V2	Surplec inc. 149, chemin Godin Saint-Élie d'Orford (Québec) J0B 2S0	2029-04-27	Localiser ce lieu

Laurentides Carte de la région

Nom du titulaire / adresse Localisation	Nom du lieu / Adresse du lieu	Date de fin de validité de l'autorisation ministérielle	
ORICA CANADA INC. 199, Bay Street 5300 Commerce Court W. Toronto (Ontario) M5L 1B9	Orica Canada inc. Rue des Érables Brownsburg-Chatham (Québec) J0V 1A0	2028-09-07	Localiser ce lieu
RPM Environnement ltée 100, rue Marius-Warnet bureau 101 Blainville (Québec) J7C 5P9	RPM Environnement Ltée 100, rue Marius-Warnet Blainville (Québec) J7C 5P9	2027-08-30	Localiser ce lieu
STABLEX CANADA INC. 760, boulevard Industriel Blainville (Québec) J7C 3V4	Stablex - Usine et cellules 1 à 5 760, boulevard Industriel Blainville (Québec) J7C 3V4		Localiser ce lieu

Mauricie Carte de la région

Nom du titulaire / adresse Localisation	Nom du lieu / Adresse du lieu	Date de fin de validité de l'autorisation ministérielle	
Laurentide Environnement Inc. 4660, boulevard de Shawinigan-Sud Shawinigan (Québec) G9N 6T5	Laurentide Re-Sources inc., 5230, boul. Royal 5230, boulevard Royal Shawinigan (Québec) G9N 4R6		Localiser ce lieu
Ortec Environnement Services Inc. 1705, 3e Avenue (P.-a.-T.) Montréal (Québec) H1B 5M9	Ortec Environnement Services inc. 2895, rue Jules-Vachon Parc Industriel no 2 Trois-Rivières (Québec) G9A 5E1		Localiser ce lieu

Montérégie Carte de la région

Nom du titulaire / adresse	Nom du lieu / Adresse du lieu	Date de fin de validité de l'autorisation ministérielle	

Localisation			
ENVIRONNEMENT P.S.L. INC. 121, rue Industrielle Delson (Québec) J5B 1W2	Environnement P.S.L. inc. 121, rue Industrielle Delson (Québec) J5B 1W2	2030-09-05	Localiser ce lieu
GFL ENVIRONMENTAL SERVICES INC. 100 , New Park Place Vaughan, (QC) L4K 0H9	GFL environmental services inc. 125, rue Bélanger Châteauguay (Québec) J6J 4Z2	2030-06-29	Localiser ce lieu
GFL ENVIRONMENTAL SERVICES ULC 888 , 4200 Bankers Hall West Calgary, (QC) T2P 5C5	GFL environmental services inc. 125, rue Bélanger Châteauguay (Québec) J6J 4Z2	2026-02-25	Localiser ce lieu
GFL ENVIRONMENTAL SERVICES ULC 888 , 4200 Bankers Hall West Calgary, (QC) T2P 5C5	GFL Environmental Services inc. (Enviro PB) 8925, boulevard Industriel Chambly (Québec) J3L 5G8	2027-12-14	Localiser ce lieu
H2O Traitements Industriels Inc. 2920, rue Star Longueuil (Québec) J3Y 3W6	H2O Traitements Industriels Inc. (Traitement de MDR) 2920, 2940, 2960, 2980, 3000, 3020 rue Star Longueuil (arr. Saint-Hubert) (Québec) J3Y 3W6	2028-07-07	Localiser ce lieu
LES ENTREPRISES CANEPTA LTÉE 4085, rue Industrielle Contrecoeur (Québec) J0L 1C0	Les Entreprises Canepta ltée (usine de Contrecoeur) 4085, rue Industrielle Contrecoeur (Québec) J0L 1C0	2028-04-19	Localiser ce lieu
LITHION SAINT-BRUNO INC. 960 , Rue Parent Saint-Bruno-de-Montarville, (QC) J3V 0A2	13681475 Canada inc. 960, rue Parent Saint-Bruno-de-Montarville (Québec) J3V 0A2	2029-04-24	Localiser ce lieu
Métaux & Poudres Solumet inc. 538, Elizabeth Drive Beaconsfield (Québec) H9W 6C4	Métaux et Poudres Solumet inc. no 2 538, rue Elizabeth Beaconsfield (Québec) H9W 6C4	2026-09-14	Localiser ce lieu
Multishred Inc. 1 -2750, DR Stevenage CP 41161 Ottawa (Ontario) K1G 3N2	MULTISHRED INC. (pas de lieu précis) Mandataire : Enviro 3D Conseils inc., Varennes		
RAFFINERIES DE NAPIERVILLE INC. 175, rue de l'Église Napierville (Québec) J0J 1L0	Raffineries de Napierville inc. 175, rue de l'Église Napierville (Québec) J0J 1L0	2029-05-26	Localiser ce lieu
RECYCLAGE HYDROCARB INC. 795, rue Lucien-Beaudin Saint-Jean-sur-Richelieu (Québec) J2X 5M3	Recyclage Hydrocarb Inc. 780, rue Lucien-Beaudin Saint-Jean-sur-Richelieu (Québec) J2X 5M3	2026-01-08	Localiser ce lieu
Reworld Chambly, Inc. 5150, Riverbend Drive Burnaby (Colombie-Britannique) V3N 4V3	Rewold Chambly, inc. (anc. Covanta Solutions Environnementales, Inc.) 7860, rue Samuel-Hatt Chambly (Québec) J3L 6W4	2027-09-13	Localiser ce lieu
SAFETY-KLEEN CANADA INC. 2730, boulevard Industriel Chambly (Québec) J3L 4V2	Safety-Kleen Canada inc. 2730, boulevard Industriel Chambly (Québec) J3L 4V2	2026-12-14	Localiser ce lieu

SANEXEN SERVICES ENVIRONNEMENTAUX INC. 9935, rue de Châteauneuf Brossard (Québec) J4Z 3V4	Sanexen Services environnementaux inc. 9935, avenue de Châteauneuf Brossard (Québec) J4Z 3V4	2028-08-04	Localiser ce lieu
SERVICES DE RECYCLAGE GLOBE MÉTAL, GMR INC. 1545, 1e Avenue Sainte-Catherine (Québec) J5C 1C5	Services de recyclage Globe Métal, GMR inc. 1545, 1re Avenue Sainte-Catherine (Québec) J5C 1C5	2026-11-16	Localiser ce lieu
SOLVA-REC ENVIRONNEMENT INC. 795, rue Lucien-Beaudin Saint-Jean-sur-Richelieu (Québec) J2X 5M3	Solva-Rec Environnement inc. 795, rue Lucien Beaudin Saint-Jean-sur-Richelieu (Québec) J2X 5M3	2029-09-07	Localiser ce lieu
TERRAPURE BR LTD. 1333 , Tonolli Road Mississauga, (ON) L4Y 4C2	Terrapure BR Ltd 1200, rue Garnier Sainte-Catherine (Québec) J5C 1B4	2028-11-15	Localiser ce lieu
TRIUMVIRATE ENVIRONMENTAL (CANADA), INC. 1223, montée de la Pomme-d'Or Contrecoeur (Québec) J0L 1C0	Triumvirate Environmental (Canada) inc. 1223, montée de la Pomme-d'Or Contrecoeur (Québec) J0L 1C0	2026-09-21	Localiser ce lieu
VEOLIA ES CANADA SERVICES INDUSTRIELS INC. 555, boulevard René-Lévesque Ouest Montréal (Québec) H2Z 1B1	Veolia ES Canada services industriels inc. 7950, avenue Pion Saint-Hyacinthe (Québec) J2R 1R9	2030-01-15	Localiser ce lieu
VEOLIA ES CANADA SERVICES INDUSTRIELS INC. 555, boulevard René-Lévesque Ouest Montréal (Québec) H2Z 1B1	Veolia ITI (ancien : Impérial traitement industriel inc.) 2700, boul. Industriel Chambly (Québec) J3L 4V2	2025-12-17	Localiser ce lieu
VEOLIA ES CANADA SERVICES INDUSTRIELS INC. 555, boulevard René-Lévesque Ouest Montréal (Québec) H2Z 1B1	Veolia es Canada services industriels inc. 2630, boulevard Industriel Chambly (Québec) J3L 4V2	2028-06-09	Localiser ce lieu

Montréal Carte de la région

Nom du titulaire / adresse Localisation	Nom du lieu / Adresse du lieu	Date de fin de validité de l'autorisation ministérielle	
SOLUTIONS ENVIRONNEMENTALES 360 (QUÉBEC) LTÉE 135, rue Richer Montréal (Québec) H8R 1R4	Solutions Environnementales 360 (Quebec) Ltée (anciennement Anachem ltée) 135, rue Richer Montréal (Québec) H8R 1R4	2029-10-25	Localiser ce lieu
SOLUTIONS ENVIRONNEMENTALES 360 (QUÉBEC) LTÉE 135, rue Richer Montréal (Québec) H8R 1R4	Solutions Environnementales 360 (Quebec) Ltée (anciennement Anachem ltée) 135, rue Richer Montréal (Québec) H8R 1R4	2029-10-25	Localiser ce lieu

Saguenay—Lac-Saint-Jean Carte de la région

Nom du titulaire / adresse Localisation	Nom du lieu / Adresse du lieu	Date de fin de validité de l'autorisation ministérielle	
8439117 CANADA INC. 80, rue des Mélèzes Saint-Ambroise (Québec) G7P 2N4	RSI Environnement 80, rue des Mélèzes Saint-Ambroise (Québec) G7P 2N4	2028-07-12	Localiser ce lieu
ENVIRONNEMENT SANIVAC INC. 1660, avenue de l'Énergie Alma (Québec) G8C 1M6	Environnement Sanivac inc. 1660, avenue de l'Énergie Alma (Québec) G8C 1M6	2029-02-13	Localiser ce lieu
GFL ENVIRONMENTAL SERVICES ULC 888 , 4200 Bankers Hall West Calgary, (QC) T2P 5C5	GFL ENVIRONMENT SERVICES INC - Usine Laterrière 3500, chemin des Sables Laterrière (Québec) G7N 1L9	2030-01-19	Localiser ce lieu
Industries Maltech ltée 1685, rue Manic Saguenay (Québec) G7K 1G8	Industrie Maltech Ltée 2324, rue de la Métallurgie Jonquière (Québec) G7X 7W3	2027-01-09	Localiser ce lieu
Innovation industrielle Boivin inc. 2205, rue de la Fonderie Saguenay (Québec) G7H 8B9	Innovation Boivin rue fonderie. (Traitement et entreposage de MDR) 2225, de la Fonderie Chicoutimi (Québec) G7H 5B1	2030-05-29	Localiser ce lieu
RIO TINTO ALCAN INC. 1955 , Boulevard Mellon, Édifice 100B, Bureau B-1030 Saguenay, (QC) G7S 0L4	Usine de brasques 1955, boulevard Mellon Jonquière (Québec) G7S 4L2	2029-07-11	Localiser ce lieu
SCEPTER ALUMINUM COMPANY 2030, chemin de la Réserve Chicoutimi (Québec) G7H 5B3	Usine Scepter Aluminium Company 2030, chemin de la Réserve Chicoutimi (Québec) G7H 5B3	2026-12-09	Localiser ce lieu
Services environnementaux Saint-Laurent inc. 111, rue des Routiers Saguenay (Québec) G7H 5B1	Services environnementaux Saint-Laurent inc. 150, rue des Routiers Chicoutimi (Québec) G7H 5B1	2029-02-26	Localiser ce lieu
SOTREM (1993) INC. 1685, rue Manic Saguenay (Québec) G7K 1G8	Groupe Sotrem-Maltech inc. 1685, rue Manic Chicoutimi (Québec) G7K 1G8	2029-09-09	Localiser ce lieu
STACA INC. 955, rue de l'Innovation Saguenay (Québec) G7B 3N8	Service de transformation d'alumine et de carbone Arvida inc. 2010, rue Drake Saguenay (Québec) G7S 4K8	2027-09-26	Localiser ce lieu

Entreposage des matières dangereuses résiduelles

Abitibi-Témiscamingue Carte de la région

Nom du titulaire / adresse	Nom du lieu / Adresse du lieu	Date de fin de validité de l'autorisation ministérielle	

Localisation			
GFL ENVIRONMENTAL SERVICES ULC 888 , 4200 Bankers Hall West Calgary, (QC) T2P 5C5	Terrapure - Centre de transfert de matières dangereuses résiduelles 133, avenue Marcel-Baril Rouyn-Noranda (Québec) J9X 7B9		Localiser ce lieu
Ortec Environnement Services Inc. 1705, 3e Avenue (P.-a.-T.) Montréal (Québec) H1B 5M9	Centre de transfert matières dangereuses résiduelles et de traitement eaux cont.(Véolia) 141, avenue Marcel-Baril Rouyn-Noranda J9X 7B9	2027-06-26	Localiser ce lieu

Bas-Saint-Laurent Carte de la région

Nom du titulaire / adresse Localisation	Nom du lieu / Adresse du lieu	Date de fin de validité de l'autorisation ministérielle	
CAMPOR INC. 98, rue des Équipements Rivière-du-Loup (Québec) G5R 5W9	Centre de transfert MDR Campor inc. 98, rue des Équipements Rivière-du-Loup (Québec) G5R 3Y4		Localiser ce lieu
CONSTRUCTION DJL INC. 5025, boulevard Lapinière Bureau 7000 Brossard (Québec) J4Z 0N5	Usine de béton bitumineux Construction DJL inc. - Lot 3 864 417	2028-03-16	Localiser ce lieu

Capitale-Nationale Carte de la région

Nom du titulaire / adresse Localisation	Nom du lieu / Adresse du lieu	Date de fin de validité de l'autorisation ministérielle	
SAFETY-KLEEN CANADA INC. 2730, boulevard Industriel Chambly (Québec) J3L 4V2	Safety-Kleen Canada inc. 85, rue de Hambourg Saint-Augustin-de-Desmaures (Québec) G3A 1S6	2028-05-03	Localiser ce lieu

Chaudière-Appalaches Carte de la région

Nom du titulaire / adresse Localisation	Nom du lieu / Adresse du lieu	Date de fin de validité de l'autorisation ministérielle	
9466-2780 Québec inc. 47, rue des Seigneurs Lévis (Québec) G6Z 7P4	9466-2780 Québec inc.		Localiser ce lieu
BEAUCE MÉTAL INC. 11855, 35e Avenue Saint-Georges (Québec) G5Y 5B9	Beauce Métal inc. 11855, 35e Avenue, C.P. 95 Saint-Georges	2026-05-05	Localiser ce lieu

(Québec) G5Y 5B9			
Centre environnement C.R. inc. 150, rue Damase-Breton Saint-Lambert-de-Lauzon (Québec) G0S 2W0	Environnement Sanivac 150, rue Damase-Breton Saint-Lambert-de-Lauzon (Québec) G0S 2W0		Localiser ce lieu
Ortec Environnement Services Inc. 1705, 3e Avenue (P.-a.-T.) Montréal (Québec) H1B 5M9	Ortec Environnement Services (2800, rue de l'Etchemin) 2800, rue de l'Etchemin Lévis (Québec) G6W 7X6	2027-12-08	Localiser ce lieu
Plastiques VPC inc. 144, route du Président-Kennedy Saint-Henri (Québec) G0R 3E0	Plastiques VPC inc. 144, route du Président-Kennedy Saint-Henri (Québec) G0R 3E0		Localiser ce lieu
VEOLIA ES CANADA SERVICES INDUSTRIELS INC. 555, boulevard René-Lévesque Ouest Montréal (Québec) H2Z 1B1	Veolia ES Canada Services industriels inc. (259, chemin des Ïles) 259, chemin des Îles Lévis (Québec) G6V 7M5	2028-03-23	Localiser ce lieu

Côte-Nord Carte de la région

Nom du titulaire / adresse Localisation	Nom du lieu / Adresse du lieu	Date de fin de validité de l'autorisation ministérielle	
Éco Nordique (équipements) inc. 440 , Holliday, CP 1200 Sept-Îles, (QC) G4R 4X6	Lieu d'entreposage de matières dangereuses 17, avenue Babin Baie-Comeau (Québec) G4Z 3A6	2028-11-08	Localiser ce lieu
SANI-MANIC COTE-NORD INC. 37 , de la Scierie, CP C.P.6028 Baie-Comeau, (QC) G5C 0B7	Centre de transfert (Sani-Manic Côte-Nord inc.) 37, chemin de la Scierie Case postale 2006 Baie-Comeau (Québec) G5C 2S8	2028-02-17	Localiser ce lieu

Estrie Carte de la région

Nom du titulaire / adresse Localisation	Nom du lieu / Adresse du lieu	Date de fin de validité de l'autorisation ministérielle	
BEAUCLAIR ENVIRONNEMENT INC. 3804, rue Bibeau Ascot Corner (Québec) J1H 0E3	Beauclair Environnement inc. 3804, rue Bibeau Ascot Corner (Québec) J1H 0E3		Localiser ce lieu
Chemrec inc. 190, rue Brosseau Cowansville (Québec) J2K 3G6	Chemrec inc. 190, rue Brosseau Cowansville (Québec) J2K 3G6	2028-11-20	Localiser ce lieu
F.E.C. TECHNOLOGIE INC. 493, Boulevard Poirier Magog (Québec) J1X 7L1	FEC Technologie inc. (9155-6662 Québec inc.) 493, boulevard Poirier Magog (Québec) J1X 1A0	2029-05-22	Localiser ce lieu

Lanaudière Carte de la région

Nom du titulaire / adresse Localisation	Nom du lieu / Adresse du lieu	Date de fin de validité de l'autorisation ministérielle	
9039-1848 Québec inc. 52, rue de l'Industrie L'Assomption (Québec) J5W 2V1	RÉCUPAR - 9039-1848 QUÉBEC INC. 52, rue de l'Industrie L'Assomption (Québec) J5W 2V1	2028-08-25	Localiser ce lieu
BÉTON PROVINCIAL LTÉE 1825, avenue du Phare Ouest Matane (Québec) G4W 3M6	Béton Provincial Ltée - Cimenterie de Joliette 966, chemin des Prairies Joliette (Québec) J6E 6H7	2029-10-29	Localiser ce lieu
BÉTON PROVINCIAL LTÉE 1825, avenue du Phare Ouest Matane (Québec) G4W 3M6	Béton Provincial Ltée - Cimenterie de Joliette 966, chemin des Prairies Joliette (Québec) J6E 6H7	2029-10-29	Localiser ce lieu
General Dynamics produits de défense et systèmes tactiques-Canada inc. 5, Montée des Arsenaux Repentigny (Québec) J5Z 2P4	General Dynamics Produits de défense et Systèmes tactiques-Canada inc. (Repentigny) 5, montée des Arsenaux Repentigny (Québec) J5Z 2P4		Localiser ce lieu

Laurentides Carte de la région

Nom du titulaire / adresse Localisation	Nom du lieu / Adresse du lieu	Date de fin de validité de l'autorisation ministérielle	
RPM Environnement ltée 100, rue Marius-Warnet bureau 101 Blainville (Québec) J7C 5P9	RPM Environnement Ltée 100, rue Marius-Warnet Blainville (Québec) J7C 5P9	2027-08-30	Localiser ce lieu

Laval Carte de la région

Nom du titulaire / adresse Localisation	Nom du lieu / Adresse du lieu	Date de fin de validité de l'autorisation ministérielle	
QUANTUM LIFECYCLE PARTNERS LP 700, Ormont Drive Toronto (Ontario) M9L 2V4	Quantum Partenaires Cycle de vie (Quantum Lifecycle Partners LP) 2995, boulevard Le Corbusier Laval (Québec) H7L 3M3	2029-03-19	Localiser ce lieu

Mauricie Carte de la région

Nom du titulaire / adresse Localisation	Nom du lieu / Adresse du lieu	Date de fin de validité de l'autorisation ministérielle	

Laurentide Environnement Inc. 4660, boulevard de Shawinigan-Sud Shawinigan (Québec) G9N 6T5	Laurentide Re-Sources inc., 5230, boul. Royal 5230, boulevard Royal Shawinigan (Québec) G9N 4R6		Localiser ce lieu

Montérégie Carte de la région

Nom du titulaire / adresse Localisation	Nom du lieu / Adresse du lieu	Date de fin de validité de l'autorisation ministérielle	
ALI EXCAVATION INC. 760, boulevard des Érables Salaberry-de-Valleyfield (Québec) J6T 6G4	Ali Excavation inc. 760, boulevard des Érables Salaberry-de-Valleyfield (Québec) J6T 6G4	2029-08-19	Localiser ce lieu
ENVIRONNEMENT P.S.L. INC. 121, rue Industrielle Delson (Québec) J5B 1W2	Environnement P.S.L. inc. 121, rue Industrielle Delson (Québec) J5B 1W2	2030-09-05	Localiser ce lieu
GFL ENVIRONMENTAL SERVICES INC. 100 , New Park Place Vaughan, (QC) L4K 0H9	GFL environmental services inc. 125, rue Bélanger Châteauguay (Québec) J6J 4Z2	2030-06-29	Localiser ce lieu
GFL ENVIRONMENTAL SERVICES ULC 888 , 4200 Bankers Hall West Calgary, (QC) T2P 5C5	GFL Environmental Services inc. (Enviro PB) 8925, boulevard Industriel Chambly (Québec) J3L 5G8	2027-12-14	Localiser ce lieu
H2O Traitements Industriels Inc. 2920, rue Star Longueuil (Québec) J3Y 3W6	H2O Traitements Industriels Inc. (Traitement de MDR) 2920, 2940, 2960, 2980, 3000, 3020 rue Star Longueuil (arr. Saint-Hubert) (Québec) J3Y 3W6	2028-07-07	Localiser ce lieu
IMMEUBLES RB LTÉE 500, route 112 Rougemont (Québec) J0L 1M0	Groupe Robert Inc. 20, boulevard Marie-Victorin Boucherville (Québec) J4B 1V5	2026-04-15	Localiser ce lieu
IMMEUBLES RB LTÉE 500, route 112 Rougemont (Québec) J0L 1M0	Immeubles RB Ltée 455, rue Jean-Neveu Longueuil (Québec) J4G 1P4	2026-04-15	Localiser ce lieu
MDR Traitements Industriels inc. 3000, rue Star Longueuil (Québec) J3Y 3W6	MDR Traitements industriels inc. (Centre de transfert MDR) 3000, et 3020 rue Star (arr. St-Hubert) Longueuil (Québec) J3Y 3W3	2028-07-07	Localiser ce lieu
RECYCLAGE HYDROCARB INC. 795, rue Lucien-Beaudin Saint-Jean-sur-Richelieu (Québec) J2X 5M3	Recyclage Hydrocarb Inc. 780, rue Lucien-Beaudin Saint-Jean-sur-Richelieu (Québec) J2X 5M3	2026-01-08	Localiser ce lieu
Reworld Chambly, Inc. 5150, Riverbend Drive Burnaby (Colombie-Britannique) V3N 4V3	Rewold Chambly, inc. (anc. Covanta Solutions Environnementales, Inc.) 7860, rue Samuel-Hatt Chambly (Québec) J3L 6W4	2027-09-13	Localiser ce lieu

SAFETY-KLEEN CANADA INC. 2730, boulevard Industriel Chambly (Québec) J3L 4V2	Safety-Kleen Canada inc. 2730, boulevard Industriel Chambly (Québec) J3L 4V2	2026-12-14	Localiser ce lieu
SERVICES DE RECYCLAGE GLOBE MÉTAL, GMR INC. 1545, 1e Avenue Sainte-Catherine (Québec) J5C 1C5	Services de recyclage Globe Métal, GMR inc. 1545, 1re Avenue Sainte-Catherine (Québec) J5C 1C5	2026-11-16	Localiser ce lieu
SERVICES ENVIRONNEMENTAUX CLEAN HARBORS QUÉBEC, INC. 6785, route 132 Sainte-Catherine (Québec) J5C 1B6	Services environnementaux Clean Harbors Québec inc. 6785, Route 132 Sainte-Catherine (Québec) J5C 1B6	2029-05-23	Localiser ce lieu
SOLVA-REC ENVIRONNEMENT INC. 795, rue Lucien-Beaudin Saint-Jean-sur-Richelieu (Québec) J2X 5M3	Solva-Rec Environnement inc. 795, rue Lucien Beaudin Saint-Jean-sur-Richelieu (Québec) J2X 5M3	2029-09-07	Localiser ce lieu
STERICYCLE, ULC 1066 2600, West Hastings street Vancouver (Colombie-Britannique) V6E 3X1	Stericycle, ULC 81, Rock-Lécuyer Saint-Rémi (Québec) J0L 2L0	2027-03-15	Localiser ce lieu
TERRAPURE BR LTD. 1333 , Tonolli Road Mississauga, (ON) L4Y 4C2	Terrapure BR Ltd 1200, rue Garnier Sainte-Catherine (Québec) J5C 1B4	2028-11-15	Localiser ce lieu
TRANSPORT TFI 4 INC. 280, route de Fossambault Saint-Augustin-de-Desmaures (Québec) G3A 2P9	Remorquage St-Michel inc.; Transport TFI 4 inc. 340, chemin Pigeon Saint-Michel-de-Napierville (Québec) J0L 2J0	2029-06-16	Localiser ce lieu
TRIUMVIRATE ENVIRONMENTAL (CANADA), INC. 1223, montée de la Pomme-d'Or Contrecoeur (Québec) J0L 1C0	Triumvirate Environmental (Canada) inc. 1223, montée de la Pomme-d'Or Contrecoeur (Québec) J0L 1C0	2026-09-21	Localiser ce lieu
VEOLIA ES CANADA SERVICES INDUSTRIELS INC. 555, boulevard René-Lévesque Ouest Montréal (Québec) H2Z 1B1	Veolia ES Canada services industriels inc. 7950, avenue Pion Saint-Hyacinthe (Québec) J2R 1R9	2030-01-15	Localiser ce lieu
VEOLIA ES CANADA SERVICES INDUSTRIELS INC. 555, boulevard René-Lévesque Ouest Montréal (Québec) H2Z 1B1	Veolia es Canada services industriels inc. 2630, boulevard Industriel Chambly (Québec) J3L 4V2	2028-06-09	Localiser ce lieu

Montréal Carte de la région

Nom du titulaire / adresse Localisation	Nom du lieu / Adresse du lieu	Date de fin de validité de l'autorisation ministérielle	
SOLUTIONS ENVIRONNEMENTALES 360 (QUÉBEC) LTÉE	Solutions Environnementales 360 (Quebec) Ltée (anciennement Anachem ltée)	2029-10-25	Localiser ce lieu

135, rue Richer Montréal (Québec) H8R 1R4	135, rue Richer Montréal (Québec) H8R 1R4		
SOLUTIONS ENVIRONNEMENTALES 360 (QUÉBEC) LTÉE 135, rue Richer Montréal (Québec) H8R 1R4	Solutions Environnementales 360 (Quebec) Ltée (anciennement Anachem ltée) 135, rue Richer Montréal (Québec) H8R 1R4	2029-10-25	Localiser ce lieu

Saguenay—Lac-Saint-Jean Carte de la région

Nom du titulaire / adresse Localisation	Nom du lieu / Adresse du lieu	Date de fin de validité de l'autorisation ministérielle	
9028-3771 QUÉBEC INC. 2440, rue Alexis-le-Trotteur Saguenay (Québec) G7X 0G1	Multitech 2440, Alexis-le-Trotteur Saguenay (Québec) G7X 1G0	2026-12-06	Localiser ce lieu
E. & J. Turcotte inc. 2030, rue Drake Saguenay (Québec) G7S 0L2	E.J. Turcotte inc. - C.E.T.A.L 4 anciennes salles de cuves à l'est 1025, rue des Pins Ouest Alma (Québec) G8B 7V7	2028-03-03	Localiser ce lieu
ENVIRONNEMENT SANIVAC INC. 1660, avenue de l'Énergie Alma (Québec) G8C 1M6	Environnement Sanivac inc. 1660, avenue de l'Énergie Alma (Québec) G8C 1M6	2029-02-13	Localiser ce lieu
GFL ENVIRONMENTAL SERVICES ULC 888 , 4200 Bankers Hall West Calgary, (QC) T2P 5C5	GFL ENVIRONMENT SERVICES INC - Usine Laterrière 3500, chemin des Sables Laterrière (Québec) G7N 1L9	2030-01-19	Localiser ce lieu
Industries Maltech ltée 1685, rue Manic Saguenay (Québec) G7K 1G8	Industrie Maltech Ltée 2324, rue de la Métallurgie Jonquière (Québec) G7X 7W3	2027-01-09	Localiser ce lieu
Innovation industrielle Boivin inc. 2205, rue de la Fonderie Saguenay (Québec) G7H 8B9	Innovation Boivin rue fonderie. (Traitement et entreposage de MDR) 2225, de la Fonderie Chicoutimi (Québec) G7H 5B1	2030-05-29	Localiser ce lieu
RIO TINTO ALCAN INC. 1955 , Boulevard Mellon, Édifice 100B, Bureau B-1030 Saguenay, (QC) G7S 0L4	Usine de brasques 1955, boulevard Mellon Jonquière (Québec) G7S 4L2	2029-07-11	Localiser ce lieu
SCEPTER ALUMINUM COMPANY 2030, chemin de la Réserve Chicoutimi (Québec) G7H 5B3	Usine Scepter Aluminium Company 2030, chemin de la Réserve Chicoutimi (Québec) G7H 5B3	2026-12-09	Localiser ce lieu
Services environnementaux Saint-Laurent inc. 111, rue des Routiers Saguenay (Québec) G7H 5B1	Services environnementaux Saint-Laurent inc. 150, rue des Routiers Chicoutimi (Québec) G7H 5B1	2029-02-26	Localiser ce lieu
STACA INC. 955, rue de l'Innovation Saguenay (Québec) G7B 3N8	Service de transformation d'alumine et de carbone Arvida inc. 2010, rue Drake Saguenay (Québec) G7S 4K8	2027-09-26	Localiser ce lieu

Utilisation de matières dangereuses résiduelles à des fins énergétiques

GROUPE COLAS QUÉBEC INC. 5500, avenue Royalmount bureau 335 Mont-Royal (Québec) H4P 1H7		2028-11-08	

Abitibi-Témiscamingue Carte de la région

Nom du titulaire / adresse Localisation	Nom du lieu / Adresse du lieu	Date de fin de validité de l'autorisation ministérielle	
LES SERRES COOPÉRATIVES DE GUYENNE 715, , DES SERRES, GUYENNE, (QC) J0Y 1L0	Les Serres coopératives de Guyenne 715, chemin des Serres Rang 5 Ouest Guyenne J0Y 1L0	2029-06-18	Localiser ce lieu
LES SERRES COOPÉRATIVES DE GUYENNE 715, , DES SERRES, GUYENNE, (QC) J0Y 1L0	Les Serres coopératives de Guyenne 715, chemin des Serres Rang 5 Ouest Guyenne J0Y 1L0	2029-06-18	Localiser ce lieu
Les Serres Gallichan ltée 487, de la Rivière Est Gallichan (Québec) J0Z 2B0	Les Serres Gallichan ltée 487, chemin de la Rivière Est Gallichan (Québec) J0Z 2B0	2029-08-07	Localiser ce lieu

Bas-Saint-Laurent Carte de la région

Nom du titulaire / adresse Localisation	Nom du lieu / Adresse du lieu	Date de fin de validité de l'autorisation ministérielle	
CONSTRUCTION DJL INC. 5025, boulevard Lapinière Bureau 7000 Brossard (Québec) J4Z 0N5	Usine de béton bitumineux Construction DJL inc. - Lot 3 864 417	2028-03-16	Localiser ce lieu
GROUPE COLAS QUÉBEC INC. 5500, avenue Royalmount bureau 335 Mont-Royal (Québec) H4P 1H7	Usine de béton bitumineux FIXE - Sintra inc. - Construction B.M.L. 37, route des Érables Témiscouata-sur-le-Lac (Québec) G0L 1E0		Localiser ce lieu

Capitale-Nationale Carte de la région

Nom du titulaire / adresse Localisation	Nom du lieu / Adresse du lieu	Date de fin de validité de l'autorisation ministérielle	
CIMENT QUÉBEC INC. 145 , boul. du Centenaire Saint-Basile, (QC) G0A 3G0	Ciment Québec inc. (Saint-Basile) 145, boulevard du Centenaire Saint-Basile (Québec) G0A 3G0	2027-11-20	Localiser ce lieu

Les Serres Sagami Charlevoix inc. 1102, route du Fleuve Les Éboulements (Québec) G0A 2M0	Serres Sagami Charlevoix inc. (anciennement Serres Lacoste 2000 inc.) 1102, route du Fleuve Les Éboulements (Québec) G0A 2M0		Localiser ce lieu
MEUNERIE CHARLEVOIX INC. 31, rang Saint-Georges Saint-Urbain (Québec) G0A 4K0	Meunerie Charlevoix inc. 31, rang Saint-Georges Saint-Urbain (Québec) G0A 4K0		Localiser ce lieu

Centre-du-Québec Carte de la région

Nom du titulaire / adresse Localisation	Nom du lieu / Adresse du lieu	Date de fin de validité de l'autorisation ministérielle	
Placages Beaulac inc. 300, 6e Rue Daveluyville (Québec) G0Z 1C0	Placages Beaulac et Fils inc. 300, 6e Rue Daveluyville (Québec) G0Z 1C0		Localiser ce lieu

Côte-Nord Carte de la région

Nom du titulaire / adresse Localisation	Nom du lieu / Adresse du lieu	Date de fin de validité de l'autorisation ministérielle	
PAVAGE BÉTON TC INC. 142, rue Maltais Sept-Îles (Québec) G4R 3J5	Pavage Béton T C inc. 1982, RUE DECOSTE SEPT-ILES G4R 4K3	2030-01-15	Localiser ce lieu

Estrie Carte de la région

Nom du titulaire / adresse Localisation	Nom du lieu / Adresse du lieu	Date de fin de validité de l'autorisation ministérielle	
L'Abri Végétal 350, chemin Drouin Compton (Québec) J0B 1L0	L'Abri végétal 350, chemin Drouin Compton (Québec) J0B 1L0	2028-11-13	Localiser ce lieu
Les Serres Lamarche 2.0 Inc. 415 , ch. de Hatley Compton, (QC) J0B 1L0	Les Serres Lamarche enr. 415, route 208 Ouest Compton Station J0B 1L0	2029-01-26	Localiser ce lieu

Gaspésie—Îles-de-la-Madeleine Carte de la région

Nom du titulaire / adresse Localisation	Nom du lieu / Adresse du lieu	Date de fin de validité de l'autorisation ministérielle	
CONSTRUCTION DJL INC. 5025, boulevard Lapinière Bureau 7000 Brossard	Usine de béton bitumineux - Construction DJL inc. à New Richmond	2030-03-06	Localiser ce lieu

(Québec)
J4Z 0N5

Lanaudière Carte de la région

Nom du titulaire / adresse Localisation	Nom du lieu / Adresse du lieu	Date de fin de validité de l'autorisation ministérielle	
BÉTON PROVINCIAL LTÉE 1825, avenue du Phare Ouest Matane (Québec) G4W 3M6	Béton Provincial Ltée - Cimenterie de Joliette 966, chemin des Prairies Joliette (Québec) J6E 6H7	2029-10-29	Localiser ce lieu
BÉTON PROVINCIAL LTÉE 1825, avenue du Phare Ouest Matane (Québec) G4W 3M6	Béton Provincial Ltée - Cimenterie de Joliette 966, chemin des Prairies Joliette (Québec) J6E 6H7	2029-10-29	Localiser ce lieu

Laurentides Carte de la région

Nom du titulaire / adresse Localisation	Nom du lieu / Adresse du lieu	Date de fin de validité de l'autorisation ministérielle	
LES SERRES BERGERON INC. 373, route 309 Sud Notre-Dame-du-Laus (Québec) J0X 2M0	2527-4572 Québec inc. 371, route 309 Sud Casier postal 245 Notre-Dame-du-Laus (Québec) J0X 2M0	2026-09-20	Localiser ce lieu

Montérégie Carte de la région

Nom du titulaire / adresse Localisation	Nom du lieu / Adresse du lieu	Date de fin de validité de l'autorisation ministérielle	
ALI EXCAVATION INC. 760, boulevard des Érables Salaberry-de-Valleyfield (Québec) J6T 6G4	Ali Excavation inc. 760, boulevard des Érables Salaberry-de-Valleyfield (Québec) J6T 6G4	2029-08-19	Localiser ce lieu
GFL ENVIRONMENTAL SERVICES INC. 100 , New Park Place Vaughan, (QC) L4K 0H9	GFL environmental services inc. 125, rue Bélanger Châteauguay (Québec) J6J 4Z2	2030-06-29	Localiser ce lieu
LES SERRES SAGAMI INC. 2743, boulevard Sainte-Sophie Sainte-Sophie (Québec) J5J 2V3	Les Serres Sagami inc. 335, chemin Sainte-Marie Sainte-Marthe (Québec) J0P 1W0	2027-03-16	Localiser ce lieu
TERRAPURE BR LTD. 1333 , Tonolli Road Mississauga, (ON) L4Y 4C2	Terrapure BR Ltd 1200, rue Garnier Sainte-Catherine (Québec) J5C 1B4	2028-11-15	Localiser ce lieu
VEOLIA ES CANADA SERVICES INDUSTRIELS INC. 555, boulevard René-Lévesque Ouest Montréal	Veolia ES Canada services industriels inc. 7950, avenue Pion Saint-Hyacinthe (Québec) J2R 1R9	2030-01-15	Localiser ce lieu

(Québec)
H2Z 1B1

Saguenay—Lac-Saint-Jean Carte de la région

Nom du titulaire / adresse Localisation	Nom du lieu / Adresse du lieu	Date de fin de validité de l'autorisation ministérielle	
GROUPE COLAS QUÉBEC INC. 5500, avenue Royalmount bureau 335 Mont-Royal (Québec) H4P 1H7	Usine de béton bitumineux - Compagnie Asphalte (CAL) division de Sintra Inc. - St-Nazaire 73, route 172 Est Saint-Nazaire (Québec) G0W 2V0	2026-04-14	Localiser ce lieu
PF RÉSOLU CANADA INC. 1010, rue De La Gauchetière Ouest Bureau 400 Montréal (Québec) H3B 2N2	Produits forestiers Résolu (Dolbeau) 1, 4e Avenue Dolbeau-Mistassini (Québec) G8L 2R4	2028-06-20	Localiser ce lieu

Transport de matières dangereuses résiduelles vers un lieu d'élimination (aucune localisation sur carte)

Nom du titulaire / adresse
100277 Canada ltée 440, rue Holliday, C.P. 1200 Sept-Îles (Québec) G4R 4X6
169361 Canada inc. 3500, Richelieu Saint-Hubert (Québec) J3Y 7B1
175042 CANADA INC. 2 , Avenue Wabush, (QC) A0R 1B0
2255057 Canada Inc. 11000 B, rue Sherbrooke Est, bureau 13 Montréal-Est (Québec) H1B 5W1
3471250 Canada inc. 440, rue Holliday Case postale 1200 Sept-Îles (Québec) G4R 4X6
3879623 Canada inc. 375, rue de la Gare Saint-Anaclet-de-Lessard (Québec) G0K 1H0
3887952 CANADA INC. 440 , Holliday CP 1200 Sept-Iles, (QC)

G4R 4X6

3887952 CANADA INC.
440 , Holliday CP 1200 Sept-Iles, (QC)
G4R 4X6

876947 ONTARIO LTÉE
166, South Service Road Box 164 Stoney Creek
(Ontario)
L8H 3H6

9009-8328 Québec inc.
2125, rue André-C.-Hamel Drummondville
(Québec)
J2C 8A7

9009-8328 Québec inc.
2125, rue André-C.-Hamel Drummondville
(Québec)
J2C 8A7

9128-5312 Québec inc.
700, avenue Jean Demers Bécancour (Québec)
G9H 3A3

9155-7561 Québec inc.
8600, rue Jarry Est Anjou (Québec)
H1J 1X7

9190-4532 Québec inc.
355, rue des Forges, C. P. 5024 Amqui (Québec)
G5J 3S5

9254-2893 Québec inc.
1601, rue Coulombe bureau 101 Sainte-Julie
(Québec)
J3E 0C2

9357-1230 Québec inc.
434, rue des Montérégiennes Québec (Québec)
G1C 7H3

9467-4082 Québec inc.
23 , Rue Lucienne-Charette Beauharnois, (QC)
J6N 0H5

ACV ENVIRONMENTAL SERVICES, INC.
18500 , North Allied Way Phoenix, (Arizona),
85054 ÉTATS-UNIS

ACV ENVIRONMENTAL SERVICES, INC.
18500 , North Allied Way Phoenix, (Arizona),
85054 ÉTATS-UNIS

AEVITAS INC.
75, Wanless Court Ayr (Ontario)
N0B 1E0

AEVITAS INC.
75, Wanless Court Ayr (Ontario)
N0B 1E0

AEVITAS INC.
75, Wanless Court Ayr (Ontario)

N0B 1E0

AEVITAS INC.
75, Wanless Court Ayr (Ontario)
N0B 1E0

AEVITAS INC.
75, Wanless Court Ayr (Ontario)
N0B 1E0

Aimco Solrec ltée
425, Morobel Drive Milton (Ontario)
L9T 4N6

Aimco Solrec ltée
425, Morobel Drive Milton (Ontario)
L9T 4N6

AMERITECH ENVIRONMENTAL SERVICES, INC.
93, Dow Highway Eliot ME 03903 USA

AMERITECH ENVIRONMENTAL SERVICES, INC.
93, Dow Highway Eliot ME 03903 USA

BEAUCE MÉTAL INC.
11855, 35e Avenue Saint-Georges (Québec)
G5Y 5B9

BEAUCE MÉTAL INC.
11855, 35e Avenue Saint-Georges (Québec)
G5Y 5B9

Bridgeland Terminals Limited
35, Oriole Parkway East PO Box 272 Elmira
(Ontario)
N3B 2Z7

Bridgeland Terminals Limited
35, Oriole Parkway East PO Box 272 Elmira
(Ontario)
N3B 2Z7

BUCKHAM TRANSPORT LIMITED
Lot 1 Conc 3 South Monaghan P.O. Box 601
Peterborough (Ontario)
K9J 6Z8

BUCKHAM TRANSPORT LIMITED
Lot 1 Conc 3 South Monaghan P.O. Box 601
Peterborough (Ontario)
K9J 6Z8

Camille Fontaine & Fils inc.
3525, boulevard Laurier Est Saint-Hyacinthe
(Québec)
J2R 2B2

CAMPOR ENVIRONNEMENT INC.
98, rue des Équipements Rivière-du-Loup
(Québec)
G5R 5W9

CAMPOR INC.
98, rue des Équipements Rivière-du-Loup

(Québec)
G5R 5W9

Casie Ecology Oil Salvage inc.
3209, North Mill Road Vineland NJ 08360 USA

Chalifoux Sani Laurentides inc.
2, boul. Maisonneuve Saint-Jérôme (Québec)
J5L 0A1

Chemrec inc.
190, rue Brosseau Cowansville (Québec)
J2K 3G6

Chemrec inc.
190, rue Brosseau Cowansville (Québec)
J2K 3G6

Chem-Tech Environnement inc.
16A, rue Principale, C.P. 130 Coteau-du-Lac
(Québec)
J0P 1B0

Clean Harbors Canada, inc.
44, Chipman Hill Unit 1000 Saint-John (Nouveau-
Brunswick)
E2L 2A9

Clean Harbors Canada, inc.
44, Chipman Hill, st. 1000 P.O. Box 7289, Station
"A" Saint-John (Nouveau-Brunswick)
E2L 2A9

Clean Harbors Energy and Industrial Services LP
500, 13 avenue Nisku (Alberta)
T9E 7P6

CLEAN HARBORS ENVIRONMENTAL SERVICES,
INC.
42, Longwater Drive Norwell MA 02061 USA

CLEAN HARBORS ENVIRONMENTAL SERVICES,
INC.
42, Longwater Drive Norwell MA 02061 USA

CLEAN HARBORS ENVIRONMENTAL SERVICES,
INC.
42, Longwater Drive Norwell MA 02061 USA

CLEAN HARBORS ENVIRONMENTAL SERVICES,
INC.
42, Longwater Drive Norwell MA 02061 USA

CLEAN VENTURE INC.
201, South First Street Elizabeth NJ 07206 USA

Connell Transport International inc.
1351, Road Speers Oakville (Ontario)
L6L 2X5

Construction David Brown limitée
79, boulevard René-Lévesque Est Québec
(Québec)
G1R 5N5

Contrans Tank Group GP inc.
1179, Ridgeway Road Woodstock (Ontario)
N4S 0A9

Contrans Tank Group GP inc.
1179, Ridgeway Road Woodstock (Ontario)
N4S 0A9

Courrier CAN-US Liaison (1986) inc.
9936, Côte-de-Liesse Lachine (Québec)
H8T 1A1

Courrier CAN-US Liaison (1986) inc.
9936, Côte-de-Liesse Lachine (Québec)
H8T 1A1

Courrier CAN-US Liaison (1986) inc.
9936, Côte-de-Liesse Lachine (Québec)
H8T 1A1

DANA TRANSPORT INC.
210, East Essex Avenue Avenel NJ 07001 USA

DART TRUCKING COMPANY INC.
41738, Esterly Drive, box 60 Columbiana OH
44408 USA

Detox environmental ltd.
322, Bennett Road, C.P. 458 Bowmanville
(Ontario)
L1C 3Z2

Detox environmental ltd.
322, Bennett Road, C.P. 458 Bowmanville
(Ontario)
L1C 3Z2

Detox environmental ltd.
322, Bennett Road, C.P. 458 Bowmanville
(Ontario)
L1C 3Z2

Detox environmental ltd.
322, Bennett Road, C.P. 458 Bowmanville
(Ontario)
L1C 3Z2

Drainamar inc.
8600, rue Jarry Est Anjou (Québec)
H1J 1X7

Drainamar inc.
8600, rue Jarry Est Anjou (Québec)
H1J 1X7

Drainamar inc.
8600, rue Jarry Est Anjou (Québec)
H1J 1X7

EAGLEBROOK, INC. DU CANADA
500, Creditstone Road Concord (Ontario)
L4K 3Z3

ECL Transportation ltd.
7100, 44th Street SE Calgary (Alberta)
T2C 2V7

ECL Transportation ltd.
7100, 44th Street SE Calgary (Alberta)
T2C 2V7

Éclair, plomberie & chauffage ltée
15, rue Oscar Gatineau (Québec)
J8T 2L5

ECOLOCYCLE INC.
7950 , av. Pion Saint-Hyacinthe, (QC)
J2R 1R9

ECOLOCYCLE INC.
7950 , av. Pion Saint-Hyacinthe, (QC)
J2R 1R9

Entrepreneurs Clarke & compagnie ltée
100, chemin de l'Horizon Saint-Sauveur
(Québec)
H4S 1C5

ENTREPRISES PAVCO INC.
2400, montée Saint-François Laval (Québec)
H7E 4P2

Entretien industriel Rovan ltée
280, boulevard de Melocheville Beauharnois
(Québec)
J6N 0E5

Entretien industriel Rovan ltée
280, boulevard de Melocheville Beauharnois
(Québec)
J6N 0E5

Enviro industries inc.
71, boulevard Baril Ouest Princeville (Québec)
G6L 3V4

Enviro ML inc.
435, rue Hervé Sud Saint-Amable (Québec)
J0L 1N0

Environmental Services inc.
1150, boulevard Saint-Joseph Est Bureau 300
Montréal (Québec)
H2J 1L5

ENVIRONMENTAL SERVICES INC.
22153, King & Whittle Road Tilbury (Ontario)
N0P 2L0

Environmental Services inc.
1150, boulevard Saint-Joseph Est Bureau 300
Montréal (Québec)
H2J 1L5

ENVIRONNEMENT P.S.L. INC.
121, rue Industrielle Delson (Québec)

J5B 1W2

ENVIRONNEMENT P.S.L. INC.
121, rue Industrielle Delson (Québec)
J5B 1W2

ENVIRONNEMENT P.S.L. INC.
121, rue Industrielle Delson (Québec)
J5B 1W2

Environnement Saint-Laurent inc.
111, rue des Routiers Saguenay (Québec)
G7H 5B1

Environnement Saint-Laurent inc.
1700, boulevard Talbot, bureau 400 Chicoutimi
(Québec)
G7H 7Y1

ENVIRONNEMENT SANIVAC INC.
1660, avenue de l'Énergie Alma (Québec)
G8C 1M6

ENVIROSERVE
4600 , Brookpark Cleveland, (Ohio), 44134
ÉTATS-UNIS

ENVIROSERVE
4600 , Brookpark Cleveland, (Ohio), 44134
ÉTATS-UNIS

ENVIROSERVE
4600 , Brookpark Cleveland, (Ohio), 44134
ÉTATS-UNIS

ENVIROSERVE
4600 , Brookpark Cleveland, (Ohio), 44134
ÉTATS-UNIS

EnviroServe Inc.
500, grande Allée Est Bureau 900 Québec
(Québec)
G1R 2J7

ENVIROSYSTEMS INCORPORATED
11, Brown Avenue Dartmouth (Nouvelle-Écosse)
B3B 1Z7

ENVIROSYSTEMS INCORPORATED
11, Brown Avenue Dartmouth (Nouvelle-Écosse)
B3B 1Z7

ENVIRO-URGENCE INC.
3777, rue La Fayette Ouest Boisbriand (Québec)
J7H 1N5

EQ NORTHEAST INC.
18500 , Way Phoenix, (Arizona), 85054 ÉTATS-
UNIS

EQ NORTHEAST INC.
18500 , Way Phoenix, (Arizona), 85054 ÉTATS-
UNIS

EXCAVATION DE CHICOUTIMI INC.
1201, boulevard Saint-Paul Saguenay (Québec)
G7J 3Y2

Exide Canada inc.
1959, Upper Water street, 800 Halifax (Nouvelle-Écosse)
B3J 3N2

Fisher Transport Limited
9034, Highway 14 PO Box 195 Shubenacadie (Nouvelle-Écosse)
B0N 2H0

Fortigo Freight Services inc.
50, Belfield Road Etobicoke (Ontario)
M9W 1G1

Fortress Trucking limited
7079, Wellington Road 124 Guelph (Ontario)
N1H 6J3

Fortress Trucking limited
7079, Wellington Road 124 Guelph (Ontario)
N1H 6J3

Fortress Trucking limited
7079, Wellington Road 124 Guelph (Ontario)
N1H 6J3

FRANKLIN ENVIRONMENTAL SERVICES INC.
185 Industrial Road, P.O. Box 617 Wrentham MA
02093 USA

FREEHOLD CARTAGE, INC.
825, Highway 33 East Freehold NJ 07728 USA

FREEHOLD CARTAGE, INC.
825, Highway 33 East Freehold NJ 07728 USA

FREEHOLD CARTAGE, INC.
825, Highway 33 East Freehold NJ 07728 USA

FREEHOLD CARTAGE, INC.
825, Highway 33 East Freehold NJ 07728 USA

G.H.L. inc.
7887, rue Grenache Montréal (Québec)
H1J 1C4

GAUMAR Environnement inc.
1707, boulevard Laure Sept-Îles (Québec)
G4R 4K1

General Chemical Corporation
138, Leland Street Framingham MA 01702 USA

GFL Environmental East Corporation
1070, Toy Avenue Pickering (Ontario)
L1W 3P1

GFL ENVIRONMENTAL SERVICES ULC
888 , 4200 Bankers Hall West Calgary, (QC)
T2P 5C5

GFL ENVIRONMENTAL SERVICES ULC
888 , 4200 Bankers Hall West Calgary, (QC)
T2P 5C5

Goulet Trucking inc.
8777, route Transcanadienne Montréal (Québec)
H4S 1Z6

GRACE TRANSPORT INC.
880, Wright Street Strathroy (Ontario)
N7G 3H8

GROUPE COLAS QUÉBEC INC.
5500, avenue Royalmount bureau 335 Mont-
Royal (Québec)
H4P 1H7

Groupe R.F.M. inc.
3206, avenue des Buissons Shawinigan (Québec)
G9N 6T6

Groupe R.F.M. inc.
3206, avenue des Buissons Shawinigan (Québec)
G9N 6T6

Groupe Sanyvan inc.
11000, rue Sherbrooke Bureau C-13 Montréal-
Est (Québec)
H1B 5W1

Harmac Transportation inc.
55, Arrow Road North York (Ontario)
M9M 2L4

Harmac Transportation inc.
55, Arrow Road North York (Ontario)
M9M 2L4

Harmac Transportation inc.
55, Arrow Road North York (Ontario)
M9M 2L4

Harold Marcus Limited
1295, croissant Carol Laval (Québec)
H7W 1G3

Harold Marcus Limited
1295, croissant Carol Laval (Québec)
H7W 1G3

Harold Marcus Limited
1295, croissant Carol Laval (Québec)
H7W 1G3

Harold Marcus Limited
1295, croissant Carol Laval (Québec)
H7W 1G3

Hazmat environmental group inc.
60, Commerce Drive Buffalo NY 14218-1040 USA

Hazmat environmental group inc.
60, Commerce Drive Buffalo NY 14218-1040 USA

Hazmat environmental group inc.
60, Commerce Drive Buffalo NY 14218-1040 USA

Hewitt HEL Limited
5001, autoroute Félix-Leclerc Pointe-Claire
(Québec)
H9R 1B8

HORWITH TRUCKS INC.
1449 , Nor-Bath Northampton, (Pennsylvania),
18067 ÉTATS-UNIS

HORWITH TRUCKS INC.
1449 , Nor-Bath Northampton, (Pennsylvania),
18067 ÉTATS-UNIS

HORWITH TRUCKS INC.
1449 , Nor-Bath Northampton, (Pennsylvania),
18067 ÉTATS-UNIS

HORWITH TRUCKS INC.
1449 , Nor-Bath Northampton, (Pennsylvania),
18067 ÉTATS-UNIS

INDUSTRIES AMNOR INC.
8, rue Doyon Rouyn-Noranda (Québec)
J9X 7B4

JMV Environnement inc.
7600, avenue Duplessis Saint-Hyacinthe
(Québec)
J2R 1S6

JOHN PFROMMER INC.
1320, Ben Franklin Hwy East Douglassville PA
19518 USA

JOHN PFROMMER INC.
1320, Ben Franklin Hwy East Douglassville PA
19518 USA

Jules Milette inc.
460, rue Dessureault Trois-Rivières (Québec)
G8T 2L9

KEMIRA WATER SOLUTIONS CANADA INC.
3405, route Marie-Victorin Varennes (Québec)
J3X 1P7

KEMIRA WATER SOLUTIONS CANADA INC.
3405, route Marie-Victorin Varennes (Québec)
J3X 1P7

Kleysen Transport ltée
2100, McGillivray blvd Winnipeg (Manitoba)
R3Y 1N3

Kleysen Transport ltée
2100, McGillivray blvd Winnipeg (Manitoba)
R3Y 1N3

LACY'S EXPRESS, INC.
26 , Mill street E, CP PO BOX 130 Pedricktown,
(New Jersey), 08067 ÉTATS-UNIS

LAIDLAW CARRIERS BULK GP INC.
1179, Ridgeway Road Woodstock (Ontario)
N4V 1E3

LAIDLAW CARRIERS BULK GP INC.
1179, Ridgeway Road Woodstock (Ontario)
N4V 1E3

Laidlaw Carriers inc.
1179, Ridgeway Road Woodstock (Ontario)
N4V 1E3

Laidlaw Carriers PCS GP inc.
1179, Ridgeway Road Woodstock (Ontario)
N4V 1E3

Laidlaw environmental services (Guelph), inc
520, Southgate Drive Guelph (Ontario)
N1G 4P5

LEROS VAC INC.
13125 , rue Industrielle Sorel-Tracy, (QC)
J3R 0E8

LEROS VAC INC.
13125 , rue Industrielle Sorel-Tracy, (QC)
J3R 0E8

LEROS VAC INC.
13125 , rue Industrielle Sorel-Tracy, (QC)
J3R 0E8

Les Déménagements industriels J.L.R. ltée
263, rue Principale Sainte-Cécile-de-Milton
(Québec)
J0E 2C0

Les Entreprises Philip inc.
100, King Street West Hamilton (Ontario)
L8N 4J6

LES ENTREPRISES PRESQU'ÎLE INC.
85, rue Arboit L'Assomption (Québec)
J5W 4P3

Les entreprises Q. I. E. inc.
2620, rue Paulus Saint-Laurent (Québec)
H4S 1G1

LES INDUSTRIES RST LIMITÉE
300, Union Street Saint John (Nouveau-
Brunswick)
E2L 4Z2

Les industries RST ltée
485, Mcallister Drive Saint-John (Nouveau-
Brunswick)
E2J 2S8

Les industries RST ltée
485, Mcallister Drive Saint-John (Nouveau-Brunswick)
E2J 2S8

Les Revêtements Nor-Lag ltée
105, avenue Nordic Pointe-Claire (Québec)
H9R 5E4

Les Revêtements Nor-Lag ltée
105, avenue Nordic Pointe-Claire (Québec)
H9R 5E4

Les Revêtements Nor-Lag ltée
105, avenue Nordic Pointe-Claire (Québec)
H9R 5E4

Les solutions environnementales US Ecology Canada inc.
145, RD Scott CP PO Box 2671 Sarnia (Ontario)
N7T 7V8

Les Transports Audec inc.
1485, 1ère Avenue Sainte-Catherine (Québec)
J5C 1C5

Les Transports Audec inc.
1485, 1ère Avenue Sainte-Catherine (Québec)
J5C 1C5

Lévy Transport ltée
315, rue de rotterdam Saint-Augustin-de-Desmaures (Québec)
G3A 2E5

Liaison Can./U.S. logistiques inc.
9936, chemin de la Côte-de-Liesse Montréal (Québec)
H8T 1A1

Liaison Can./U.S. logistiques inc.
9936, chemin de la Côte-de-Liesse Montréal (Québec)
H8T 1A1

Location-Excavation R.S.M.F. inc.
626, Route 138, case postale 367 Ragueneau (Québec)
G0H 1S0

Logano Transportation Co., inc.
209, Pickering Street, P.O. Box 186 Portland CT
06480 USA

Logano Transportation Co., inc.
209, Pickering Street, P.O. Box 186 Portland CT
06480 USA

Logistiques Trans2D inc.
750, boulevard Industriel Blainville (Québec)
J7C 3V4

M.R.S. Environnement Inc.
5010 , des Cinquante, CP 53010 Québec, (QC)
G1J 5K3

MANITOULIN TLX INC.
154 , 540B GORE BAY, (QC)
P0P 1H0

MANITOULIN TRANSPORT INC.
154 , 540B Gore Bay, (QC)
P0P 1H0

Marobi inc.
3410, rue des Seigneurs Est Saint-Hyacinthe
(Québec)
J2R 1Z3

Marobi inc.
3410, rue des Seigneurs Est Saint-Hyacinthe
(Québec)
J2R 1Z3

MATREC ENVIRONNEMENT INC.
4, chemin du Tremblay Boucherville (Québec)
J4B 6Z5

MATREC ENVIRONNEMENT INC.
4, chemin du Tremblay Boucherville (Québec)
J4B 6Z5

MATREC ENVIRONNEMENT INC.
4, chemin du Tremblay Boucherville (Québec)
J4B 6Z5

MATREC ENVIRONNEMENT INC.
4, chemin du Tremblay Boucherville (Québec)
J4B 6Z5

MGC Nettoyage Haute Pression inc.
902 , Rue Jacques-Pachini Bois-des-Filion, (QC)
J6Z 4W4

Miltrak Transport inc.
460, rue Dessureault Trois-Rivières (Québec)
G8T 2L9

NAPPI TRUCKING CORPORATION
151 C, Morristown Road Matawan NJ 07747 USA

Nettoyage de Réservoirs Industriels I.T.C. inc.
8700, rue Aimé-Geoffrion Montréal (Québec)
H1E 5V1

NEW ENGLAND DISPOSAL TECHNOLOGIES INC.
83, Gilmore Drive Sutton MA 01590 USA

NEW ENGLAND DISPOSAL TECHNOLOGIES INC.
83, Gilmore Drive Sutton MA 01590 USA

NEW ENGLAND DISPOSAL TECHNOLOGIES INC.
83, Gilmore Drive Sutton MA 01590 USA

NEWALTA CORPORATION
4500 -855, 2nd Street S.W. Calgary (Alberta)
T2P 4K7

NEWALTA INDUSTRIAL SERVICES INC.
855 - 2nd Street S.W., bureau 4500 Calgary
(Alberta)
T2P 4K7

NEWALTA INDUSTRIAL SERVICES INC.
855 - 2nd Street S.W., bureau 4500 Calgary
(Alberta)
T2P 4K7

Onyx Sanivan inc.
615, boul. René-Lévesque Ouest #1010 Montréal
(Québec)
H3B 1P9

Ortec Environnement Services Inc.
1705, 3e Avenue (P.-a.-T.) Montréal (Québec)
H1B 5M9

PAGE E.T.C. INC.
2758, Trombley Road P.O. Box 1290 Weedsport
NY 13166 USA

PAGE E.T.C. INC.
2758, Trombley Road P.O. Box 1290 Weedsport
NY 13166 USA

PAGE E.T.C. INC.
2758, Trombley Road P.O. Box 1290 Weedsport
NY 13166 USA

PAGE E.T.C. INC.
2758, Trombley Road P.O. Box 1290 Weedsport
NY 13166 USA

Papineau int, S.E.C.
8801, route Transcanadienne, bureau 500 St-
Laurent (Québec)
H4S 1Z6

Peter Hodge Transport Limited
100, Market Drive Milton (Ontario)
L9T 3H5

Peter Hodge Transport Limited
100, Market Drive Milton (Ontario)
L9T 3H5

Peter Hodge Transport Limited
100, Market Drive Milton (Ontario)
L9T 3H5

Peter Hodge Transport Limited
100, Market Drive Milton (Ontario)
L9T 3H5

Peter Hodge Transport Limited
100, Market Drive Milton (Ontario)
L9T 3H5

Philip Services inc.
519, Parkdale Avenue North Hamilton (Ontario)
L8H 5Y6

POMPAGE BAUVAC INC.
174 , rue de l'Église Saint-Rémi, (QC)
J0L 2L0

Pompage Claubert inc.
8600, rue Jarry Est Anjou (Québec)
H1J 1X7

Pompage Express M.D. inc.
121, rue Industrielle Delson (Québec)
J5B 1W2

Pompage Express M.D. inc.
121, rue Industrielle Delson (Québec)
J5B 1W2

Pompage Express M.D. inc.
121, rue Industrielle Delson (Québec)
J5B 1W2

PURE EARTH RECYCLING (NJ), INC.
3209, North Mill Road Vineland NJ 08360 USA

PURE EARTH RECYCLING (NJ), INC.
3209, North Mill Road Vineland NJ 08360 USA

Quality Carriers, inc.
4041, Park Oaks Boulevard, suite 200 Tampa FL
33610 USA

Quantex Technologies inc.
260, Shoemaker St Kitchener (Saskatchewan)
N2E 3E1

Quantex Technologies inc.
260, Shoemaker St Kitchener (Saskatchewan)
N2E 3E1

RADIAC RESEARCH CORP.
261 , Kent avenue Brooklyn, (New York), 11249
ÉTATS-UNIS

RADIAC RESEARCH CORP.
261 , Kent avenue Brooklyn, (New York), 11249
ÉTATS-UNIS

RADIAC RESEARCH CORP.
261 , Kent avenue Brooklyn, (New York), 11249
ÉTATS-UNIS

RECUBEC INC.
485, Rue Marien Montréal-Est (Québec)
H1B 4V8

RECUBEC INC.
485, Rue Marien Montréal-Est (Québec)
H1B 4V8

RECYCLAGE ARCTIC BÉLUGA INC.
188 , rue Radisson Trois-Rivières, (QC)
G9A 2C3

REPUBLIC ENVIRONMENTAL SYSTEMS
(TRANSPORTATION GROUP), INC.
21, Church Road Hatfield PA 19440 USA

REPUBLIC ENVIRONMENTAL SYSTEMS
(TRANSPORTATION GROUP), INC.
21, Church Road Hatfield PA 19440 USA

REPUBLIC ENVIRONMENTAL SYSTEMS
(TRANSPORTATION GROUP), LLC
21 , Church street Hatfield, (Pensylvanie), 19440
ÉTATS-UNIS

REVOLUTION ENVIRONMENTAL SOLUTIONS LP
100, New Park Place Bureau 500 Vaughan
(Ontario)
L4K 0H9

Robbie D Wood, inc.
1051, Old Warrior River RD P.O. Box 125
Dolomite AL 35061 USA

Robbie D Wood, inc.
1051, Old Warrior River RD P.O. Box 125
Dolomite AL 35061 USA

Robbie D Wood, inc.
1051, Old Warrior River RD P.O. Box 125
Dolomite AL 35061 USA

RSB LOGISTIC INC.
219, Cardinal CR. Saskatoon (Saskatchewan)
S7L 7K8

S.I.G.E.I.M., Société d'intervention et de gestion
en environnement industriel et maritime inc.
150, rue Damase-Breton Saint-Lambert-de-
Lauzon (Québec)
G0S 2W0

SAFETY-KLEEN CANADA INC.
2730, boulevard Industriel Chambly (Québec)
J3L 4V2

SAFETY-KLEEN CANADA INC.
2730, boulevard Industriel Chambly (Québec)
J3L 4V2

SAFETY-KLEEN CANADA INC.
2730, boulevard Industriel Chambly (Québec)
J3L 4V2

SAFETY-KLEEN CANADA INC.
2730, boulevard Industriel Chambly (Québec)
J3L 4V2

SANI MOBILE INC.
6500, boulevard de la Rive Sud, bureau 350
Lévis (Québec)
G6V 9H3

SANI-MANIC COTE-NORD INC.
37 , de la Scierie, CP C.P.6028 Baie-Comeau,
(QC)
G5C 0B7

SANI-MANIC COTE-NORD INC.
37 , de la Scierie, CP C.P.6028 Baie-Comeau, (QC)
G5C 0B7

Sani-Manic inc.
375, rue de la Gare Saint-Anaclet-de-Lessard (Québec)
G0K 1H0

Sani-Manic inc.
375, rue de la Gare Saint-Anaclet-de-Lessard (Québec)
G0K 1H0

Sani-Manic inc.
375, rue de la Gare Saint-Anaclet-de-Lessard (Québec)
G0K 1H0

SEABOARD LIQUID CARRIERS LIMITED
721, avenue Wilkinson Dartmouth (Nouvelle-Écosse)
B3B 0H4

SEABOARD LIQUID CARRIERS LIMITED
721, avenue Wilkinson Dartmouth (Nouvelle-Écosse)
B3B 0H4

SEABOARD LIQUID CARRIERS LIMITED
721, avenue Wilkinson Dartmouth (Nouvelle-Écosse)
B3B 0H4

SERVICES ENVIRONNEMENTAUX CLEAN HARBORS QUÉBEC, INC.
6785, route 132 Sainte-Catherine (Québec)
J5C 1B6

Services environnementaux Laidlaw ltée
4090, Telfer Road R.R. #1 Corunna (Ontario)
N0N 1G0

Services environnementaux Protec, Côte-Nord inc.
111, rue des Routiers Chicoutimi (Québec)
G7H 5B1

Services environnementaux Protec, Côte-Nord inc.
111, rue des Routiers Chicoutimi (Québec)
G7H 5B1

Services environnementaux Saint-Laurent inc.
111, rue des Routiers Saguenay (Québec)
G7H 5B1

SERVICES MATREC INC.
4, chemin Du Tremblay Boucherville (Québec)
J4B 6Z5

SERVICES MATREC INC.
4, chemin Du Tremblay Boucherville (Québec)
J4B 6Z5

SERVICES MATREC INC.
4, chemin Du Tremblay Boucherville (Québec)
J4B 6Z5

SERVICES MATREC INC.
4, chemin Du Tremblay Boucherville (Québec)
J4B 6Z5

Services sanitaires de recyclage Expert inc.
8381, Place Marien Montréal-Est (Québec)
H1B 5W6

Services sanitaires de recyclage Expert inc.
8381, Place Marien Montréal-Est (Québec)
H1B 5W6

Sim-Tran inc.
21, rue Hans-Selye Kirkland (Québec)
H9J 3W4

SITA CANADA INC.
4, chemin du Tremblay Boucherville (Québec)
J4B 6Z5

SITA CANADA INC.
4, chemin du Tremblay Boucherville (Québec)
J4B 6Z5

S-J TRANSPORTATION CO., INC.
1176, U.S. Route 40 Woodstown NJ 08098 USA

S-J TRANSPORTATION CO., INC.
1176, U.S. Route 40 Woodstown NJ 08098 USA

S-J TRANSPORTATION CO., INC.
1176, U.S. Route 40 Woodstown NJ 08098 USA

Société de transport de la communauté urbaine
de Montréal
8845, boulevard Saint-Laurent Montréal
(Québec)
H2N 1M2

SOCIÉTÉ DE TRANSPORT DE MONTRÉAL
800, rue De La Gauchetière Ouest Bureau 1170
Montréal (Québec)
H5A 1J6

SOCIÉTÉ DE TRANSPORT DE MONTRÉAL
800, rue De La Gauchetière Ouest Bureau 1170
Montréal (Québec)
H5A 1J6

SOCIÉTÉ DE TRANSPORT DE MONTRÉAL
800, rue De La Gauchetière Ouest Bureau 1170
Montréal (Québec)
H5A 1J6

SOLUTIONS ENVIRONNEMENTALES 360
(QUÉBEC) LTÉE

135, rue Richer Montréal (Québec)
H8R 1R4

SOLUTIONS ENVIRONNEMENTALES 360
(QUÉBEC) LTÉE
135, rue Richer Montréal (Québec)
H8R 1R4

SOLUTIONS ENVIRONNEMENTALES 360
(QUÉBEC) LTÉE
135, rue Richer Montréal (Québec)
H8R 1R4

SOLUTIONS ENVIRONNEMENTALES 360
(QUÉBEC) LTÉE
135, rue Richer Montréal (Québec)
H8R 1R4

SOLVA-REC ENVIRONNEMENT INC.
795, rue Lucien-Beaudin Saint-Jean-sur-Richelieu
(Québec)
J2X 5M3

SOLVA-REC ENVIRONNEMENT INC.
795, rue Lucien-Beaudin Saint-Jean-sur-Richelieu
(Québec)
J2X 5M3

SOLVA-REC ENVIRONNEMENT INC.
795, rue Lucien-Beaudin Saint-Jean-sur-Richelieu
(Québec)
J2X 5M3

SOLVA-REC ENVIRONNEMENT INC.
795, rue Lucien-Beaudin Saint-Jean-sur-Richelieu
(Québec)
J2X 5M3

STERICYCLE, ULC
1066 2600, West Hastings street Vancouver
(Colombie-Britannique)
V6E 3X1

Stone Transportation Company
1065, rue Hargrieve London (Ontario)
N6E 1P6

Tallman Transports limited
1003, Niagara street Welland (Ontario)
L3C 1M5

TCI INC.
39, Falls Industrial Park Road RD 3 Box 153T
Hudson NY 12534 USA

Thomas Bellemare ltée
171, rue Sainte-Anne Yamachiche (Québec)
G0X 3L0

Tomlinson Environmental Services Ltd.
100 , Citigate Ottawa, (QC)
K2J 6K7

Tomlinson Environmental Services Ltd.
100 , Citigate Ottawa, (QC)
K2J 6K7

Tomlinson Environmental Services Ltd.
100 , Citigate Ottawa, (QC)
K2J 6K7

Tomlinson Environmental Services Ltd.
100 , Citigate Ottawa, (QC)
K2J 6K7

TONAWANDA TANK TRANSPORT SERVICE INC.
1140, Military Road Buffalo NY 14217-2232 USA

Tradebe Treatment and Recycling Northeast, LLC
47, Gracey Avenue Meriden CT 06451 USA

Tradebe Treatment and Recycling Northeast, LLC
47, Gracey Avenue Meriden CT 06451 USA

Tradebe Treatment and Recycling Northeast, LLC
47, Gracey Avenue Meriden CT 06451 USA

Transport Alfred Boivin inc.
2205, de la Fonderie Chicoutimi (Québec)
G7H 8B9

Transport Alfred Boivin inc.
2205, de la Fonderie Chicoutimi (Québec)
G7H 8B9

Transport Alfred Boivin inc.
2205, de la Fonderie Chicoutimi (Québec)
G7H 8B9

Transport Alfred Boivin inc.
2205, de la Fonderie Chicoutimi (Québec)
G7H 8B9

Transport Alfred Boivin inc.
2205, de la Fonderie Chicoutimi (Québec)
G7H 8B9

Transport Baie-Comeau inc.
62, rue William Dobel Baie-Comeau (Québec)
G4Z 1T7

Transport Cabano-Kingsway inc.
6600, chemin Saint-François Saint-Laurent
(Québec)
H4S 1B7

Transport Dofralex inc.
1735, chemin du Pays-Brûlé Nicolet (Québec)
J3T 1T5

TRANSPORT F. GILBERT LTÉE
150, rue des Routiers Chicoutimi (Québec)
G7H 5B1

Transport H. Cordeau inc.
2630, rang St-Jacques Saint-Jacques (Québec)
J0K 2R0

Transport Lebon inc.
2481, boulevard Talbot Chicoutimi (Québec)
G7H 5B1

Transport Lebon inc.
2481, boulevard Talbot Chicoutimi (Québec)
G7H 5B1

TRANSPORT MIDLAND LIMITÉE
300, Union Sreet, 12th Floor PO Box 5777 Saint John (Nouveau-Brunswick)
E2L 4M3

Transport Queensway inc.
860, rue Archimède Lévis (Québec)
G6V 7M5

TRANSPORT ROBERT (1973) LTÉE
500, route 112 Rougemont (Québec)
J0L 1M0

TRANSPORT ROLLEX LTÉE
910 , boul. Lionel-Boulet Varennes, (QC)
J3X 1P7

Transport S.R.S. inc.
1625, rue Jean-Lachaîne Sainte-Catherine (Québec)
J5C 1C2

TRANSPORT SERRO INC.
250, route Campagna Saint-Henri (Québec)
G0R 3E0

TRANSPORT ST-ISIDORE LTÉE
124 , rte du Président-Kennedy Saint-Henri, (QC)
G0R 3E0

Transport Sylvester & Forget inc.
320, route 201 Saint-Stanislas-de-Kostka (Québec)
J0S 1W0

TRANSPORT TFI 2, S.E.C.
8801, route Transcanadienne, bur 500 Saint-Laurent (Québec)
H4S 1Z6

TRANSPORT TFI 2, S.E.C.
8801, route Transcanadienne, bur 500 Saint-Laurent (Québec)
H4S 1Z6

TRANSPORT TFI 4 INC.
280, route de Fossambault Saint-Augustin-de-Desmaures (Québec)
G3A 2P9

Transport TFI 4, S.E.C.
8801, route Transcanadienne Bureau 500 Saint-Laurent (Québec)
H4S 1Z6

TRIAD TRANSPORT INC.
1630, Diesel Avenue McAlester OK 74501 USA

TRIAD TRANSPORT INC.
1630, Diesel Avenue McAlester OK 74501 USA

Tri-Line Carriers GP inc.
1179, Ridgeway Road PO Box 1669 Woodstock
(Ontario)
N4S 0A9

Tri-Line Carriers GP inc.
1179, Ridgeway Road PO Box 1669 Woodstock
(Ontario)
N4S 0A9

Trimac Transportation Services inc.
3215, 12th Street NE Calgary (Alberta)
T2E 7S9

Trimac Transportation Services inc.
3215, 12th Street NE Calgary (Alberta)
T2E 7S9

Trimac Transportation Services inc.
3215, 12th Street NE Calgary (Alberta)
T2E 7S9

Trimac Transportation Services inc.
3215, 12th Street NE Calgary (Alberta)
T2E 7S9

TRIMAC TRANSPORTATION SERVICES LIMITED
PARTNERSHIP
3215 , 12th Calgary, (QC)
T2E 7S9

TRI-S ENVIRONMENTAL SERVICES, INC.
25, Pinney Street Ellington CT 06029-3812 USA

TRI-S ENVIRONMENTAL SERVICES, INC.
25, Pinney Street Ellington CT 06029-3812 USA

Tri-State Motor transit co.
7e, rue Est, C.P. 113 Joplin MO 64801 USA

TRIUMVIRATE ENVIRONMENTAL (CANADA), INC.
1223, montée de la Pomme-d'Or Contrecoeur
(Québec)
J0L 1C0

TRIUMVIRATE ENVIRONMENTAL, INC.
Triumvirate Environmental inc. 61, Innerbelt
Road Somerville, MA 02143 États-Unis
H4S 1B4

U.S. BULK TRANSPORT INC
205, Pennbriar Drive Erie PA 16509 USA

U.S. BULK TRANSPORT INC
205, Pennbriar Drive Erie PA 16509 USA

U.S. BULK TRANSPORT INC
205, Pennbriar Drive Erie PA 16509 USA

UNIVERSITÉ MCGILL
845, rue Sherbrooke Ouest Bureau 310 Montréal
(Québec)
H3A 0G4

UNIVERSITÉ MCGILL
845, rue Sherbrooke Ouest Bureau 310 Montréal
(Québec)
H3A 0G4

US Ecology Transportation Solutions, Inc.
1000, rue De La Gauchetière Ouest bureau 2500
Montréal (Québec)
H3B 0A2

US Environmental Inc.
409, Boot Road Downingtown PA 19335 USA

VACUUM DRUMMOND INC.
303 , boul. Industriel Châteauguay, (QC)
J6J 4Z2

VACUUM DRUMMOND INC.
303 , boul. Industriel Châteauguay, (QC)
J6J 4Z2

VACUUM DRUMMOND INC.
303 , boul. Industriel Châteauguay, (QC)
J6J 4Z2

Vacuum National - Services aux industries inc.
18160, rue J.A. Bombardier Mirabel (Québec)
J7J 0H5

VEOLIA ES CANADA INDUSTRIAL SERVICES INC.
3410, South Service Road Main Floor Burlington
(Ontario)
L7N 3T2

VEOLIA ES CANADA SERVICES INDUSTRIELS
INC.
1705 , 3e Avenue (P.-a.-T.) Montréal, (QC)
H1B 5M9

VEOLIA ES CANADA SERVICES INDUSTRIELS
INC.
1705, 3e Avenue (P.-a.-T.) Montréal (Québec)
H1B 5M9

VEOLIA ES CANADA SERVICES INDUSTRIELS
INC.
1705, 3e Avenue (P.-a.-T.) Montréal (Québec)
H1B 5M9

VEOLIA ES CANADA SERVICES INDUSTRIELS
INC.
555, boulevard René-Lévesque Ouest Montréal
(Québec)
H2Z 1B1

VEOLIA ES CANADA SERVICES INDUSTRIELS
INC.

1705, 3e Avenue (P.-a.-T.) Montréal (Québec)
H1B 5M9

VEOLIA ES CANADA SERVICES INDUSTRIELS INC.
1705, 3e Avenue (P.-a.-T.) Montréal (Québec)
H1B 5M9

VEOLIA ES CANADA SERVICES INDUSTRIELS INC.
1705, 3e Avenue (P.-a.-T.) Montréal (Québec)
H1B 5M9

VEOLIA ES CANADA SERVICES INDUSTRIELS INC.
1705, 3e Avenue (P.-a.-T.) Montréal (Québec)
H1B 5M9

Veolia ES Matières Résiduelles inc.
787, boulevard de la Chaudière Québec (Québec)
G1X 4B8

Veolia ES Matières Résiduelles inc.
787, boulevard de la Chaudière Québec (Québec)
G1X 4B8

Veolia ES Matières Résiduelles inc.
787, boulevard de la Chaudière Québec (Québec)
G1X 4B8

Veolia ES Matières Résiduelles inc.
787, boulevard de la Chaudière Québec (Québec)
G1X 4B8

Veolia ES Matières Résiduelles inc.
787, boulevard de la Chaudière Québec (Québec)
G1X 4B8

Veolia ES Services d'Assainissement inc.
8600, rue Jarry Est Anjou (Québec)
H1J 1X7

WASTE MANAGEMENT NEW ENGLAND ENVIRONMENTAL TRANSPORT INC.
209, Pickering Street Portland CT 06480 USA

WASTE MANAGEMENT NEW ENGLAND ENVIRONMENTAL TRANSPORT INC.
209, Pickering Street Portland CT 06480 USA

WEST CENTRAL ENVIRONMENTAL CORP.
250, Watervliet Shaker Road Watervliet NY
12189 USA

WEST CENTRAL ENVIRONMENTAL CORP.
250, Watervliet Shaker Road Watervliet NY
12189 USA

Wills Trucking, inc.
3185, Columbia Road Richfield OH 44286 USA

WM QUÉBEC INC.
117, Wentworth Court Brampton (Ontario)
L6T 5L4

WM QUÉBEC INC.
117, Wentworth Court Brampton (Ontario)
L6T 5L4

© Gouvernement du Québec, 2025

Registre des interventions d'Urgence-Environnement

Événement :	**Signalement de déversement de déjections animales**
Date de signalement de l'événement :	19 septembre 2009
Numéro de dossier :	T-12-2009-09-19-1 Catégorie : 1
Lieu de l'événement :	Rang 11
Municipalité ou territoire :	Saint-Pierre-de-Broughton
Région administrative :	Chaudière-Appalaches
Matière(s) en cause et quantité estimée* :	Déjections animales
Milieu(x) touché(s) :	Eau - Rivière Palmer
État du dossier :	Terminé pour le service d'Urgence-Environnement
Autres informations :	Lors de l'intervention, rien n'a été constaté. Un suivi sera effectué par le service agricole de la direction régionale.

* La quantité inscrite représente une première estimation du volume déversé.

Environnement, Lutte contre les changements climatiques, Faune et Parcs
Québec

© Gouvernement du Québec, 2025

Registre des interventions d'Urgence-Environnement

Événement :	**Accident routier**
Date de signalement de l'événement :	13 juin 2013
Numéro de dossier :	T-12-2013-06-13-01 Catégorie : 1
Lieu de l'événement :	1118, route 271
Municipalité ou territoire :	Saint-Pierre-de-Broughton
Région administrative :	Chaudière-Appalaches
Matière(s) en cause et quantité estimée* :	Huile à moteur et hydraulique - 100 litres Calcium - 15 tonnes
Milieu(x) touché(s) :	Sol - cour du garage municipal
État du dossier :	Terminé pour le service d'Urgence-Environnement

* La quantité inscrite représente une première estimation du volume déversé.

Environnement, Lutte contre les changements climatiques, Faune et Parcs

Québec

© Gouvernement du Québec, 2025

Registre des interventions d'Urgence-Environnement

Événement :	**Déversement de produits pétroliers**
Date de signalement de l'événement :	14 juin 2014
Numéro de dossier :	300890203 Catégorie : 1
Lieu de l'événement :	1118, route 271
Municipalité ou territoire :	Saint-Pierre-de-Broughton
Région administrative :	Chaudière-Appalaches
Matière(s) en cause et quantité estimée* :	Huiles usées - 300 litres
Milieu(x) touché(s) :	Eau - Fossé de drainage
Autres ministères et organismes publics impliqués :	Travaux publics de la municipalité de Saint-Pierre-de-Broughton
État du dossier :	Terminé pour le service d'Urgence-Environnement

* La quantité inscrite représente une première estimation du volume déversé.

Environnement, Lutte contre les changements climatiques, Faune et Parcs
Québec

© Gouvernement du Québec, 2025

Registre des interventions d'Urgence-Environnement

Événement :	**Travaux en milieu hydrique**
Date de signalement de l'événement :	13 août 2011
Numéro de dossier :	T-12-2011-08-13-01 Catégorie : 1
Lieu de l'événement :	Au coin du 13ième rang et de la route Lemesurier
Municipalité ou territoire :	Saint-Pierre-de-Broughton
Région administrative :	Chaudière-Appalaches
Matière(s) en cause et quantité estimée* :	Solides en suspension - inconnue
Milieu(x) touché(s) :	Eau - Lac privé
État du dossier :	Terminé pour le service d'Urgence-Environnement
Autres informations :	Cours d'eau privé sans exutoire

* La quantité inscrite représente une première estimation du volume déversé.

Environnement, Lutte contre les changements climatiques, Faune et Parcs
Québec

© Gouvernement du Québec, 2025

Registre des interventions d'Urgence-Environnement

Événement :	**Accident routier**
Date de signalement de l'événement :	6 décembre 2010
Numéro de dossier :	T-12-2010-12-06-01 Catégorie : 1
Lieu de l'événement :	Dans un champ en bordure de la route de Tring
Municipalité ou territoire :	Sacré-Coeur-de-Jésus
Région administrative :	Chaudière-Appalaches
Matière(s) en cause et quantité estimée* :	Huile à chauffage - 70 litres
Milieu(x) touché(s) :	Sol enneigé
État du dossier :	Terminé pour le service d'Urgence-Environnement

* La quantité inscrite représente une première estimation du volume déversé.

Environnement, Lutte contre les changements climatiques, Faune et Parcs
Québec

© Gouvernement du Québec, 2025

NO_LOT	Name	Status	L19 Infrastructure	Area_ha
4 545 128	PIERRE-LUC NADEAU	Signed	Access & Collector	30,306496
4 545 945	MICHELLE VERREAULT	Signed	Access & Collector	16,598475
4 545 989	MICHEL LAROCHE & HÉLÈNE BRIÈRE	Signed	Access & Collector	17,685803
4 545 241	MICHEL LAROCHE & HÉLÈNE BRIÈRE	Signed	Access & Collector	27,736754
4 545 156	MARILYN VACHON & FRANCIS PELLETIER	Signed	Access & Collector	27,797437
4 545 930	JEAN-PAUL PARÉ	Signed	Access & Collector	27,716148
4 545 243	JEAN-PAUL PARÉ	Signed	Access & Collector	18,100627
4 545 157	JEAN-CLAUDE GRONDIN	Signed	Access & Collector	30,0781
4 545 948	JEAN-CLAUDE GRONDIN	Signed	Access & Collector	29,111065
4 448 735	JEAN-BERNARD GAGNÉ SUCCESSION	Signed	Access & Collector	49,213414
4 545 264	FREDERIC CHARRON	Signed	Access & Collector	47,32775
4 545 371	FERME MULTI-PRO INC. (JEAN ROY)	Signed	Access & Collector	45,67251
5 014 842	FERME MILAN 2023 INC.	Signed	Access & Collector	27,751039
4 545 080	FERME LAROCHE ET NADEAU INC.	Signed	Access & Collector	9,844864
4 545 905	FERME LAROCHE ET NADEAU INC.	Signed	Access & Collector	11,182034
4 545 350	FERME JANOLE	Signed	Access & Collector	11,761223
4 545 381	FERME CEGUY INC.	Signed	Access & Collector	43,938742
5 220 037	ÉRABLIÈRE RENÉ VACHON INC.	Signed	Access & Collector	5,838638
5 220 036	ÉRABLIÈRE RENÉ VACHON INC.	Signed	Access & Collector	5,636533
4 545 933	DOMINIQUE BOLDUC	Signed	Access & Collector	44,303498
4 545 935	DOMINIQUE BOLDUC	Signed	Access & Collector	17,839521
4 545 936	DOMINIQUE BOLDUC	Signed	Access & Collector	26,917417
4 545 272	DIANE RODRIGUE	Signed	Access & Collector	29,376091
5 326 342	DIANE BILODEAU	Signed	Access & Collector	25,291466
4 910 341	CLAUDE GAGNÉ	Signed	Access & Collector	18,781383
4 544 430	CLAUDE BOSA	Signed	Access & Collector	51,922799
4 448 811	ANDRÉ LEBLOND	Signed	Access & Collector	40,35855
4 545 279	ADRIEN LESSARD	Signed	Access & Collector	26,722819
4 545 270	ADRIEN LESSARD	Signed	Access & Collector	15,930115
4 448 379	PIERRE DE LADURANTAYE	Signed	Collector	38,979086
4 602 676	GESTION GROUPE BOLDUC INC.	Signed	Collector	80,956186
6 009 136	ÉRABLIÈRE ROUTHIER ET FILS INC.	Signed	Collector	38,520426
6 157 821	ÉRABLIÈRE ROUTHIER ET FILS INC.	Signed	Collector	41,367371
6 157 820	ÉRABLIÈRE ROUTHIER ET FILS INC.	Signed	Collector	20,368794
4 448 374	ANDRE, DANIEL ET NICOLAS CLICHE	Signed	Collector	28,621317
4 450 001	ÉRABLIÈRE ROUTHIER ET FILS INC.	Signed	Substation	36,696318
4 448 727	ROSAIRE NADEAU & FILS INC.	Signed	T-001	110,526843
4 448 789	JONATHAN BRIÈRE	Signed	T-002	45,105435
4 448 812	JULIEN PARÉ	Signed	T-003	63,579654
4 448 817	9173-8575 QUEBEC INC.	Signed	T-004	208,023469
4 448 813	DENIS VACHON & AUTRE	Signed	T-005	78,093094
4 448 816	9343-4173 QUEBEC INC. (CLAUDE PELLETIER)	Signed	T-007	64,066706
4 545 242	FERME KOBERT (1000) INC.	Signed	T-008	44,678445
4 545 934	DOMINIQUE BOLDUC	Signed	T-009	8,949804
6 373 712	GROUPEMENT FORESTIER CHAUDIÈRE INC.	Signed	T-010	62,542194
4 545 267	HENRI LAGUEUX	Signed	T-011	38,995013
4 545 124	FERME KOBERT (1000) INC.	Signed	T-012	32,367518
4 448 729	NICOLAS JACQUES & FRANÇOISE GRENIER	Signed	T-013	44,792735
4 448 513	HENRI ET NORBERT NADEAU INC.	Signed	T-014	161,050184
4 448 454	FRANÇOIS CORRIVEAU & FRANÇOIS FAFARD	Signed	T-015	42,05692
4 545 944	MICHELLE VERREAULT	Signed	T-016	12,66313
4 545 159	THÉRÈSE GAGNON GOULET	Signed	T-017	131,601684
4 545 111	FERME RAYMOND GAGNÉ ENR.	Signed	T-018	139,866021
4 545 947	JEAN-CLAUDE GRONDIN	Signed	T-019	29,505823
4 545 110	FERME JACONETTE ENR.	Signed	T-020	67,714237
4 544 460	FERME MULTI-PRO INC. (JEAN ROY)	Signed	T-021	98,632508
4 448 764	9058-4863 QUEBEC INC. (ALAIN BISSON)	Signed	T-022	109,352177
4 448 730	CLAUDE GAGNÉ	Signed	T-023	44,732763
6 419 359	DOMINIQUE BOLDUC	Signed	T-024	82,42741
6 321 840	KARL PARÉ	Signed	T-025	46,170909
4 545 904	FERME LAROCHE ET NADEAU INC.	Signed	T-026	11,653624
4 448 409	DIANE LAPLANTE	Signed	T-027	43,184571
4 545 234	GROUPEMENT FORESTIER CHAUDIÈRE INC.	Signed	T-028	100,494293
5 650 653	LES FORAGES ANDRÉ VACHON INC.	Signed	T-029	82,755563
6 385 054	LES FORAGES ANDRÉ VACHON INC.			

Index des immeubles - Section informatisée

Index des immeubles

Circonscription foncière :	Thetford	**Dates de mise à jour du Registre**	
Cadastre :	Cadastre du Québec	**Droits :**	2025-11-05 14:59
Lot :	4 448 409	**Radiations :**	2025-08-12 15:56
Date d'établissement :	2011-09-23 09:00 Soumis à l'article 19 de la Loi sur le cadastre		
Plan :	Liste des plans		
Concordance :	Partie du (des) lot(s) 9A Rang 15 Canton de Leeds.		

Date de présentation	Numéro d'inscription	Nature de l'acte	Qualité	Nom des parties	Remarques	Avis d'adresse	Radiations
2016-03-15	22 179 676	Déclaration de transmission	Défunt Légataire	LAPLANTE, Huguette (Ann) RAYMOND, Pierre L.	droits indivis		

Index des immeubles

MESSAGE

Dans ce cadastre, pour consulter les actes publiés avant le 3 avril 1987, sélectionnez la circonscription foncière de Mégantic, entre le 4 avril 1987 et le 4 juillet 1989, sélectionnez la CF d'Arthabaska et Thetford à partir du 4 juillet 1989.

Circonscription foncière :	Thetford	**Dates de mise à jour du Registre**	
Cadastre :	Canton de Leeds	**Droits :**	2025-11-05 14:59
Lot :	9A Rang 15	**Radiations :**	2025-08-12 15:56
Date d'établissement :			
Plan :	Liste des plans		
Concordance :			

Date de présentation	Numéro d'inscription	Nature de l'acte	Qualité	Nom des parties	Remarques	Avis d'adresse	Radiations
	Voir section numérisée pour les inscriptions antérieures à 2003-07-28						
2007-05-30	14 273 978	Vente	Vendeur Acquéreur	Bourbonnais, Sylvie Bourbonnais, Albert Martin, Francine	5 000,00 $ payé		
2011-09-13	À 09:00. Début de la période d'interdiction : Réforme cadastrale.						
2011-09-23	À 09:00.Ce lot est rénové, voir nouveau(x) lot(s) 4 448 409, 4 448 455, 4 450 310 et 4 450 315 Cadastre du Québec. Pour plan(s) et/ou document joint, voir le(s) nouveau(x) lot(s). Voir propriétaire(s) par lot (La liste des propriétaires affichée n'a aucune valeur légale.)						

Index des immeubles

Section référence : Thetford - Canton de Leeds - 9A - Rang 15

Numéro d'inscription	Remarques	Avis d'adresse	Radiations
Acte au long			
127 892			T 23 967 591

INDEX DES IMMEUBLES

Feuillet N° 1 destiné au N° 9A, Rg 15

du cadastre Canton de Leeds

de l'index des immeubles pour le *Bureau de la Division d'enregistrement* de Thetford

Attesté à Thetford Mines le 1990 JAN 03 19

Par [signature] Registrateur

N° 9A, Rg 15

Déposé: le Liste de Vol. 2, f. 309

NOMS DES PARTIES	TITRE DE L'ACTE	ENREGISTREMENT		REMARQUES	RADIATION
		DATE	N°		
Irma Coutyere à Nelson Laflamme et Al.	Donation	90-01-27	127892	Préf-adjt au Dom. c.c. Laflamme Priv. Retrait Dpit Pub. Vic	
Richard Desbiens à Gaston Desbiens	Vente	95-05-17	150413	Ptie-Vol. 2 - f. 309 - Acc. joyé -	
Cie d'Electricité Shawinigan	Annulation	1995-07-24	151235	Re: 2597. -	
Gaston Desbiens ind. à Sylvie Gaudreau	Vente	1995-08-31	151585	Ptie - 5000. joyé -	

No 9A Rang XV Index aux Immeubles d DU CANTON DE LEEDS

dans le Comté d DE MEGANTIC

Date de l'Enregistrement			Indication de l'Enregistrement				Nature de l'Acte	Nom du Vendeur, Donateur, Créancier, etc., etc.	Nom de l'Acquéreur, Donataire, Débiteur, etc., etc.	MONTANT DES CRÉANCES ET TERMES DE PAIEMENT	Transports Noms des Cessionnaires	Montants transportés		Radiations	
Année	Mois	Jour	No.	Reg.	Vol.	Page						$	cts.	Partielles	Totales
1926	juil	12	170	Stn	1	30	Cession	Irénée Paré	Eudore Lagnon	1/3 ind. de droits sur pt. garde Marguerite & Cécile, charge.				1/633	633
1928	juillet	12	1707	"	"	342	Cession	Marguerite Lagnon	Eudore Lagnon	Droits sur pt. charge de garde Cécile					633.
1929	août	10	2597	"	2	121	Servitude	Pierre Couture	The Shawinigan W. & P. Co.	Pour lignes électrique & téléphonique à $5.00 par tour $200,000. ass. 25% hyp. add. $10,000.-					
1938	mars	8	3	Fr. C.	1	2	Fiducie	Montreal Trust Co.	" " "						
1934	juin	22	5066	Stn	3	224	Cession	Cécile Lagnon et al	Eudore Lagnon						
1941	mai	14	188	Bord.	1	34	Prêt Hyp.	L'Office Crédit Agricole Québec	Pierre Couture	Droit sur pt. Cause acquittée.					
1941	mai	14	307	adhésion	-	✓	Avis adhésion	L'Office Crédit Agr. Québec	Pierre Couture	partie: $1300 @ 2 1/2 % Hond. hyp. add $200.- Serv. Shaw. Re Prêt no. 188 "Hotel des Gouv. Québec"					21099 - 21099 -
1945	déc	13	15412	Stn	8	370	Vente	Eudore Lagnon	Patrick Mc Donald	partie: $200. payés. Bal $1000. à 3% Ed. Lacroix, Notaire ?/R. Lacroix no 15431		1000.00		5580	
1948	janv.	15	18459	"	11	118	Testament	Pierre Couture	Laura Mc Donald	1/2 ind. partie -					
1948	janv.	15	18460	"	"	118	Décès	Pierre Couture	Laura Mc Donald	" " " ✓ droit de passage à Shaw.					
1948	janv.	15	341	Cert.			Certificat	Pierre Couture succ.	Percepteur du Rev.	" " " ✓ " " "					
1952	mai	19	37990	Déplt		✓	Vente	Patrick Mc Donald	Gérard Goulet	partie - $1000. payés.					
1968	Fév.	9	55455	"			Obligation	Cie Rep. St-Pierre Broughton	Patrick McDonald	Ptie "2500. termes, 6 to, add. 300. Dalton, moins Ptie. Terres adresse 6652					16561 -
1972	Juillet	7	66771	"			Mand. agricole	Cie Rep. St-Pierre Broughton	Pierre Couture	"1,600.- Termes 5 1/2 70.					21432
1972	Sept.	28	67676	"			Vente	Gérard Goulet	Hervé Goulet	Ptie "900. payés, ✓ Donation à cause de mort					
1968	Févr.	15	56179	"			Mariage	Henri Goulet	Georgette Laplante	Ptie ✓ Cond. Conc.					
1972	Nov	9	68042	"			Décès	Henri Goulet	Georgette Laplante	Ptie ✓ Cond. conc.					
1972	Nov	9	3246	Cert			Certificat	Henri Goulet	Percepteur des Revenus	✓					
1973	Mai	31	69634	Dépôt			Testament	Laura Mc Donald	Marcellin Couture	✓ Moins Ptie -					
1973	Mai	31	69635	"			Décès	Laura Mc Donald	Marcellin Couture	✓ Moins Ptie.					
1973	Mai	31	3325	Cert.			Certificat	Laura Mc Donald	Percepteur du Revenu	Pour "3000. Moins Ptie, 1.00 payé - au 14/3/74					
1974	Mars	22	72328	Dépôt			Prom. de Vente	Marcellin Couture	Irena Couture	Pour "3000. au 14/3/1979 - Moins Ptie - 1.00 payé -					
1974	avril	11	72496	"			Prom. de Vente	Marcellin Couture	Irena Couture	"3000. payés - Moins ptie -					
1976	avril	28	78495	-			Vente	Marcellin Couture	Irena Couture	Ptie "4999. payés - Cond. Conc;					
1979	02	01	89226	-			Vente	Georgette Laplante	Gaston Deshaies et al	Re: 107069 porté sur Ptie de ce lot.					
1984	09	13	107068	-			avis	Jean Roy, syndic		✓ (Re: Faillite)					
1984	09	13	107069	-			cession & Nom.	Gaston Deshaies	Jean Roy, syndic	Ptie. 1/2 Ind. Comptant.					
1985	05	27	108709	-			Vente	Jean Roy, syndic	Richard Deshaies						

VOIR FEUILLET MOBILE

Index aux immeubles
2004568284

Index of the Township of LEEDS, in the County of Megantic.

Three hundred & sixth leaf

No 8 A. 15th Range. Canton de Leeds

No. of the Enregistration.	Date and hour of the Enregistration. hour	day	month	year	Register.	Volume.	Page.	Nature of the Deed Enregistered.	Name of the Vendor, Donor, Debtor, &c.	Name of the Purchaser, Donee, Creditor, &c.	When only a part of the lot affected, which part.	Amount of the Debt, Terms of Payment, Amount Transferred or for which Subrogation takes place.	Cancellations. Partial.	Total.
32561	10	27	Jan	1898	B	42	196	Sale	Robert W. Johnston	William Johnston				
37361	"	29	Nov	1902	"	44	251	Transmission	Margaret A. Wilson	Ann E. Johnston et al				
H05-88	"	18	"	1905	"	H5	373	Pow. atty.	Margaret J. Johnston	W. Lyman Hume				
H05-89	"	"	"	"	"	"	374	" "	James Johnston et al	" " "				
H05-90	"	"	"	"	"	"	"	" "	Andrew Johnston et al	" " "				
H05-91	"	"	"	"	"	"	"	" "	Thomas B. Johnston	" " "				
H05-92	"	"	"	"	"	"	375	" "	Francis Johnston et al	" " "				
H05-93	"	"	"	"	"	"	"	Sale	Margaret J. Johnston et al	William Johnston				
H1896	"	12	"	1906	"	H6	121	"	William Johnston et al	Urbain Roy				
50374	3	19	Sep	1912	"	H9	781	Vente	Urbain Roy, ptie	Thomas Roy,				

Suite au Vol. 24 p. 308

												right to Urbain Roy pls to occupy buildings with Vendor		

Index aux immeubles
2003084280

No 9a. 15th Range. Canton de Leeds

28700	11	7	Oct	1893	B	38	272	Transfer	Mary Johnson et al	Andrew Gillanders		Living for his mother		10726
28967	1	9	Feb	1894	"	"	402	Pow of atty	John Gillanders	William Gillanders	eighth			
28968	"	"	"	"	"	"	"	"	David Gillanders	"	eighth			
28969	"	"	"	"	"	"	403	Decision	David Gillanders et al	Andrew Gillanders	eighth			
32881	10	8	nov	1898	"	42	278	Sale	Mary Johnson	William Beattie				17345 29906
59516	"	26	Juin	1919	"	53	227	"	William Beattie	Wilfrid J. Beattie		$1000 in 10 pay 6 cent 3 ans		
61727	"	7	juillet	1920	"	54	256	"	Wilfrid J. Beattie	Pierre Couture		$5000 $200 payées bal $4800 en $24 vers.		19208.
												$2100. dont $500. à 1 an et la balance à $200. l'an	1 an intérêt 1/2 an $1300. 2 ans	22829 21576 23640
68407	"	24	oct	1924	"	57	225	Certificat	J. Bte. Gagnon.					
68409	"	"	"	"	"	"	"	Cession	Lorenzo " et al.	Lorenzo Gagnon et al.				25777 25776
68410	"	"	"	"	"	"	"	Transmission	J. Bte. Gagnon	Lorenzo Gagnon et al.				
68583	"	6	dec	"	"	"	251	Vente	Pierre Couture	Eudore Gagnon				

Suite au Vol. 24 p. 309

Mention de radiation - Section numérisée

	Radiations	Mention
T	23 967 591	L'inscription du droit viager, de la substitution et des droits hypothécaires les garantissant résultant du document ou de la réquisition N° 127 892 est supprimée.

Index des immeubles

MESSAGE

Dans ce cadastre, pour consulter les actes publiés avant le 3 avril 1987, sélectionnez la circonscription foncière de Mégantic, entre le 4 avril 1987 et le 4 juillet 1989, sélectionnez la CF d'Arthabaska et Thetford à partir du 4 juillet 1989.

Circonscription foncière :	Thetford	**Dates de mise à jour du Registre**	
Cadastre :	Canton de Thetford	**Droits :**	2025-11-05 14:59
Lot :	1A Rang 4	**Radiations :**	2025-08-12 15:56
Date d'établissement :			
Plan :	Liste des plans		
Concordance :			

Date de présentation	Numéro d'inscription	Nature de l'acte	Qualité	Nom des parties	Remarques	Avis d'adresse	Radiations
	Voir section numérisée pour les inscriptions antérieures à 2003-07-28						
2011-09-13	À 09:00. Début de la période d'interdiction : Réforme cadastrale.						
2011-09-23	À 09:00.Ce lot est rénové, voir nouveau(x) lot(s) 4 448 764, 4 448 765, 4 450 327, 4 450 328 et 4 450 329 Cadastre du Québec. Pour plan(s) et/ou document joint, voir le(s) nouveau(x) lot(s). Voir propriétaire(s) par lot (La liste des propriétaires affichée n'a aucune valeur légale.)						

Index des immeubles

Section référence : Thetford - Canton de Thetford - 1A - Rang 4

Numéro d'inscription	Remarques	Avis d'adresse	Radiations
Aucune entrée n'a été effectuée dans cette section à ce jour. Voir section numérisée.			

INDEX DES IMMEUBLES

Feuillet N° 1 destiné au N° 1A, Rg 4

du cadastre Canton de Thetford

de l'index des immeubles pour le *Bureau de la Division d'enregistrement*

de Thetford

Attesté à Thetford Mines le 1990 AOU 27 19

Par _____
Registrateur

N° 1A, Rg 4

Déposé: le

Suite au Vol. 1, f. 239

NOMS DES PARTIES	TITRE DE L'ACTE	ENREGISTREMENT		REMARQUES	RADIATION
		DATE	N°		
Cie Pap. de St-Pierre Broughton à Alain Bisson	Hyp.	91-01-07	130513	Ptie. ma, en. à 13 1/4 % priorité	
" " " US " "	Addition	91-01-07	20931	Re: 130513.	
Jean-Denis Bisson -à- Alain Bisson	Vente	91-01-10	130546	Solde prix Hyp.; Droit Hab. ouvrage	
Normand Parent -à- Sylvain Roch et	Vente	92-08-04	138659	ptie - Qué.	
Alain Bisson (Ferme Alain Bisson enr.) -à- 9068-4863 Québec Inc.	VENTE	2000-09-23	168522	Ptie, 2 lots 28 502 + 4 parc. + chem. Re: 130513	

Index aux immeubles

2004825244

BE-34 (83-05)

1811-BE

No 1A Rang 1V Index aux Immeubles d DU CANTON DE THETFORD

Date de l'Enregistrement			Indication de l'Enregistrement				Nature de l'Acte	Nom du Vendeur, Donateur, Créancier, etc., etc.	Nom de l'Acquéreur, Donataire, Débiteur, etc., etc.
Année	Mois	Jour	No.	Reg.	Vol.	Page			
1929	nov.	5	2830	Gin	2	177	Testament	Pierre Lessard	Gédéon Vachon
1929	nov	5	2831	"	"	"	Décès	Pierre Lessard	Gédéon Vachon
1929	nov	5	2832	"	"	"	Certificat	Succ. Pierre Lessard	Percep. de Rev.
1940	Juil	20	9198	"	5	397	Testament	Thomas Reed Thompson	Matthews J Rudell
1948	août	22	18795	"	11	185	Vente.	Reed Realties Ltée et al	Bell Asbestos Mines Ltée
1951	Sept	21	24077	Dépôt	"	"	Renouvellement	Bell Asbestos Mines Ltée	
1953	mars	13	26851	"	"	"	Vente	Gédéon Vachon	Isidore Bisson
1961	oct.	17	43890	"		✓	Vente	Isidore Bisson	Jean Denis Bisson
1968	Déc.	10	57338	"		✓	Vente	Isidore Bisson	Jean Denis Bisson
1968	Déc.	10	"	"		✓	annulation	Isidore Bisson	Jean-Denis Bisson
1969	août	1	58695	"		✓	Prise possession	Comm. hydroélectrique de Québec	
1970	Mai	11	60486	"		✓	Servitude	Jean-Denis Bisson	Comm. Hydroélectrique Qué.
1972	Mai	25	66333	"		✓	Vente	Jean-Denis Bisson	Jules Roy
1975	Juin	12	75985	"			Hypothèque	Banque Royale du Canada	Jules Roy
1975	Déc.	19	77584	"			Privilège	Les Boiseries Plessis Ltée	Jules Roy
1976	Mars	19	78179	"			Hyp.	Banque Can. Nationale	Jules Roy
1976	avril	6	78303	"			Nant. agric.	Cie Pop. Saint-Pierre de Broughton	Jean-Denis Bisson
1980	08	26	95606	"			Hyp.	Banque Nationale du Canada	Jules Roy
1981	09	04	724	avis			Saisie	Shérif District Frontenac	Jules Roy
1981	09	04	98778	"			avis	Claudette Lafleur	Jules Roy
1981	09	04	98779	Dépôt			Jugement	Claudette Lafleur	Jules Roy
1981	12	17	99552	"			avis	Jacques Marquis, syndic	
1981	12	17	99553	"			Cert. Nomination	M. Hallant, séquestre officiel	Jacques Marquis, syndic
1982	01	19	99705	"			avis (60)	Banque Nationale du Canada	
1982	07	15	100876				Jugement	Cour Supérieure	Banque nat canada
1983	09	28	104627	"			Vente	Banque Nationale du Canada	Francoise Ménard
1983	09	28	104628	"			Déclaration	Jean-Denis Bisson	Françoise Ménard
29 DEC. 1983			105215				FIDUCIE	COMPAGNIE MONTRÉAL TRUST	LES MINES D'AMIANTE BELL, LTÉE
84-06-14			106441				Vente	Françoise Ménard	Lauraine Roseberry.
28 JAN. 1986			110875				FIDUCIE	Fiducie du Québec	LES MINES D'AMIANTE BELL, LTÉE
1988	06	06	119133	"			Vente	Lauraine Roseberry -à-	Normand Parent

VOIR FEUILLET MOBILE

Folio deux cent trente neuf

dans le Comté d DE MEGANTIC

MONTANT DES CRÉANCES ET TERMES DE PAIEMENT	Transports Noms des Cessionnaires	Montants transportés $	Montants transportés cts.	Radiations Partielles	Radiations Totales
Lind. "					
" " "					
" " "					
Lind. droits miniers 2 AOU 1941 transmission No 10003, bail No 10004					
chattel Minier #200.00 Jaffés.					
De Vente #18795.					
7500. Tapées, Bal 1500. en Mines.				10421	
½ S. Lot. 3000. en 4 termes					15485 -
1,00 payé,					
½ S. Lot. Re: Vente no: 43890.					
Partie, servitudes, ligne transmission					
Sirière "1392. payés, Serv. perpétuelle pour lignes de transmissions, etc.					
Ptie "600. payés, Droit à source, Passage, Entretien.					
Ptie "8000., 13½%, addt. 1200., Talons, Droit à source, Passage, Entretien; Adresse 23947					20966 -
Ptie "1558.86 + Frais 118.					20996 -
Ptie "28440. à 13½% - Droit à source, passage. Adresse 13572					M.L. 25467 -
"5000. à 11¾% -					25625 -
Ptie - "20,000. 2 dont; Droit eau source, passage. Adresse 1936					28663
Ptie Sous saisie - Rés. droit eau, passage.					28663
Re: 98779 porté sur Ptie de ce lot - Rés. eau, passage.					28663
✓					28663
Re: 99553 porté sur Ptie de ce lot. rés. droit eau, passage.					M.L. 26748 -
✓ (Faillite Jules Roy)					M.L. 26748
Re: 95606 -					28663
Ptie - Déclare Propriétaire. - rés - droit eau, passage.					
Ptie - Comptant.					
Ptie - ✓					
Droits miniers $ 10,000,000. à 20% Adresse 21229					35241
Ptie. Comptant.					
Mines + Droits. $ 40,000,000. à 25% Adresse 21504					
Ptie Comptant.					

Index aux immeubles
2002003922

120

Index of part of the Township of THETFORD, County of Megantic.

Folio centroingt. H. B.

No. 28 - 3rd Range Canton de Thetford

No. of the Enregistration	Date and hour of the Enregistration: hour	day	month	year	Register	Volume	Page	Nature of the Deed Enregistered	Name of the Vendor, Donor, Debtor, &c.	Name of the Purchaser, Donee, Creditor, &c.	When only a part of the lot affected, which part.	Amount of the Debt, Terms of Payment, Amount Transferred or for which subrogation takes place.	Cancellations: Partial	Cancellations: Total
2034	11	31	aug	1907	H	1	357	Sale	James Reed	Onesime Gilbert	N. E. pt	Mines Reserved		
2035	"	"	"	"	"	"	358	"	" "	" "	S.W. 75 acres	" " Vente 26480. Vente 21501.		
HH532	10	H	Nov	1908	B	H7	200	"	Delphis St. Laurent	Cecile Vallerand		$1000 à rembrés en 3 ans avec 6% Résiliation No. 87524	Resil	13081
H5336	"	14	June	1909	"	"	368	"	" " "	Jos. B. Simoneau		$1000 en 10 payts. res de mines à qui de droit	182 75	
2820	9	7	Jan	1914	D	4	32	Decl. Trans	Estate James Reed	Jane Thompson et al	mining rights			
53283	10	20	Feb	1915	B	50	349	Del. of Legacy	The Royal Trust Co.	" " "	" "			
53775	"	18	June	"	"	51	32	" "	" "	Thomas R. Thompson	" "			
55504	9	2	Nov	1916	"	.	328	Sale	Jane Thompson et al	Reed Realties, Ltd.	unpt	Ratification No. 59086.		
59086	10	16	May	1919	"	53	145	Ratification	Frederick P. Peverley	"				
87524	9	2	Jan	1947	"	69	381	Resiliation	Cécile Vallerand	Delphis St. Laurent		Resiliant No. 44532.		

Suite au Vol. 1A p. 238

No. 12 - 4th Range Canton de Thetford

No. of the Enregistration	hour	day	month	year	Register	Volume	Page	Nature of the Deed Enregistered	Name of the Vendor, Donor, Debtor, &c.	Name of the Purchaser, Donee, Creditor, &c.	When only a part of the lot affected, which part.	Amount of the Debt, Terms of Payment, Amount Transferred or for which subrogation takes place.	Cancellations: Partial	Cancellations: Total
2097	11	31	aug	1907	H	1	361	Sale	James Reed	Lrs. gagné		Mines Reserved. Rs. 12696. Rents. $63.00	2961	
47717	10	11	Nov	1910	B	48	346	Will	Euphemie Pinson	François Boulanger	m 1/2	a mortgage of $300.		
2820	9	7	Jan	1914	D	4	32	Decl. Trans	Estate James Reed	Jane Thompson et al				
53272	10	18	Feb	1915	B	50	347	Will	Marie A. Gagnon	Gedeon Bachon	m 1/2			
53283	"	20	"	"	"	"	349	Del. of Legacy	The Royal Trust Co.	Jane Thompson et al	mining rights			
53775	"	18	June	"	"	51	32	" "	" "	Thomas R. Thompson	" "			
55504	9	2	Nov	1916	"	"	328	Sale	Jane Thompson et al	Reed Realties, Ltd.	unpt	Ratification No. 59086.		
56796	10	6	Nov	1917	"	52	149	Vente	Thomas Lessard	Pierre Lessard		Mines Reserved - Rs. 2450. à Thos. Boulanger - $350. au vendeur	17389	17388
59086	10	16	May	1919	"	53	145	Ratification	Frederick P. Peverley	Reed Realties Ltd.				

Suite au Vol. 1A p. 239

Index aux immeubles
2003378854

Index des immeubles

MESSAGE

Dans ce cadastre, pour consulter les actes publiés avant le 3 avril 1987, sélectionnez la circonscription foncière de Mégantic, entre le 4 avril 1987 et le 4 juillet 1989, sélectionnez la CF d'Arthabaska et Thetford à partir du 4 juillet 1989.

Circonscription foncière :	Thetford	**Dates de mise à jour du Registre**	
Cadastre :	Canton de Thetford	**Droits :**	2025-11-05 14:59
Lot :	1B Rang 4	**Radiations :**	2025-08-12 15:56
Date d'établissement :			
Plan :	Liste des plans		
Concordance :			

Date de présentation	Numéro d'inscription	Nature de l'acte	Qualité	Nom des parties	Remarques	Avis d'adresse	Radiations
	Voir section numérisée pour les inscriptions antérieures à 2003-07-28						
2011-09-13	À 09:00. Début de la période d'interdiction : Réforme cadastrale.						
2011-09-23	À 09:00.Ce lot est rénové, voir nouveau(x) lot(s) 4 448 764 et 4 450 329 Cadastre du Québec. Pour plan(s) et/ou document joint, voir le(s) nouveau(x) lot(s). Voir propriétaire(s) par lot (La liste des propriétaires affichée n'a aucune valeur légale.)						

Index des immeubles

Section référence : Thetford - Canton de Thetford - 1B - Rang 4

Numéro d'inscription	Remarques	Avis d'adresse	Radiations
Aucune entrée n'a été effectuée dans cette section à ce jour. Voir section numérisée.			

INDEX DES IMMEUBLES

Index aux immeubles

2004825245

Feuillet N° 1 destiné au N° 1 B, Rg 4

du cadastre Canton de Thetford

de l'index des immeubles pour le *Bureau de la Division d'enregistrement* de Thetford

N° 1 B, Rang 4

Attesté à Thetford Mines le 1990 AOU 27 19

Déposé: le

Par _____
Registrateur

Suite de Vol. 1, f. 240

NOMS DES PARTIES	TITRE DE L'ACTE	ENREGISTREMENT		REMARQUES	RADIATION
		DATE	N°		
Cse Pop. de St-Pierre de Broughton - à - Alain Bisson	Hyp.	91-01-07	130513	100,000. Priorité - c 13146.	
" à "	Release	91-01-07	20931	Re : 130513	
Jean-Denis Bisson - à - Alain Bisson	Vente	91-01-10	130546	Solde sous Hyp. - Droit Vol. 1 f. 240 au V. appl.	
ALAIN Bisson (Alain Bisson) - à - 2958-4848 Québec Inc.	VENTE	2000-08-23	168522	2820 Hyp. + Quitt. 94078 Re: 130513	

No 1B Rang IV Index aux Immeubles d DU CANTON DE THETFORD dans le Comté d DE MEGANTIC

Folio deuxcent quarante

Date de l'Enregistrement			Indication de l'Enregistrement				Nature de l'Acte	Nom du Vendeur, Donateur, Créancier, etc., etc.	Nom de l'Acquéreur, Donataire, Débiteur, etc., etc.	MONTANT DES CRÉANCES ET TERMES DE PAIEMENT	Transports Noms des Cessionnaires	Montants transportés		Radiations	
Année	Mois	Jour	No.	Reg.	Vol.	Page						$	cts.	Partielles	Totales
1926	juin	12	106	Stn	1	20	Vente	Louis Gagnon	Isidore Bisson	$1500. payés, Bal. à 2 ans, au Vendeur, Reserve des mines				4026	
1968	Déc.	10	57338	Dépôt			Vente	Isidore Bisson	Jean Denis Bisson	1,00 payé;					
1969	août	1	58695	"			Prise possession	Commission Hydroélectrique de Qué.		Partie, Serv. ligne transmission					
1970	Mai	11	60486	"			Servitude	Jean Denis Bisson	Comm. Hydroélectrique Qué.	Lisière $1392. payés, serv. perpétuelle pour ligne transmission, etc.					
1976	avril	6	78303	"			Nonl. agrie.	Cie Pop. de Saint-Pierre de Broughton	Jean-Denis Bisson	$5000. à 11 3/4%					35635

VOIR FEUILLET MOBILE

Index aux immeubles
2002003923

(2)

Index of part of the Township of THETFORD, County of Megantic.

Partie est rangée au H.C.

No. 1 E - 4 Le Rang — Canton de Thetford

No. of the Enregistration	Date and hour of the Enregistration: hour	day	month	year	Register	Volume	Page	Nature of the Deed Enregistered	Name of the Vendor, Donor, Debtor, &c.	Name of the Purchaser, Donee, Creditor, &c.	When only a part of the lot affected, which part.	Amount of the Debt, Terms of Payment, Amount Transferred or for which subrogation takes place.	Cancellations: Partial	Total
2163	10	11	Mar	1918	H	1	365	Renvoi	Jean B. Gagnon	Est. f. Bell 7 Rayth		Vente 79 S Mining Rights. Nom. Payis.		
67200	"	24	Oct	1923	B	58	2	Partement	Adelaide Mooney	Louis Gagnon		1/2 ind.		
67201	"	"	"	"	"	"	3	Divis	"	"		" "		
67202	"	"	"	"	"	"	4	Certificat	"	"		" "		

Suite au Vol. 1A p. 240

No. 1 E - 4 Le Rang — Canton de Thetford

2099	11	31	Aug	1907	H	1	361	Sale	James Reed	Pierre Lessard		Mines Reserved. No. 12188. Num. $ 98.00.		6691
2820	9	7	Jan	1914	D	4	32	Decl. Trans	Estate James Reed	Jane Thompson et al				
53272	10	18	Feb	1915	B	50	347	Will	Marie A. Gagnon	Gedeon Lachon				
53283	"	20	"	"	"	"	349	Del. of Legacy	The Royal Trust Co.	Jane Thompson et al				
53775	"	18	June	"	"	51	32	"	" "	Thomas R. Thompson				
55504	9	2	Nov	1916	"	"	328	Sale	Jane Thompson et al	Reed Realties, Ltd.				
59086	10	16	May	1919	"	53	145	Ratification	Frederick R. Reverley	" "				

Suite au Vol. 1A p. 241

nne 1/2 — mining rights — " " — nm b/p — Ratification No. 59086.

Index aux immeubles
2003378855

Index des immeubles

Dans ce cadastre, pour consulter les actes publiés avant le 3 avril 1987, sélectionnez la circonscription foncière de Mégantic, entre le 4 avril 1987 et le 4 juillet 1989, sélectionnez la CF d'Arthabaska et Thetford à partir du 4 juillet 1989.

Circonscription foncière :	Thetford	**Dates de mise à jour du Registre**	
Cadastre :	Canton de Thetford	**Droits :**	2025-11-05 14:59
Lot :	1C Rang 4	**Radiations :**	2025-08-12 15:56
Date d'établissement :			
Plan :	Liste des plans		
Concordance :			

Date de présentation	Numéro d'inscription	Nature de l'acte	Qualité	Nom des parties	Remarques	Avis d'adresse	Radiations
	Voir section numérisée pour les inscriptions antérieures à 2003-07-28						
2011-09-13	À 09:00. Début de la période d'interdiction : Réforme cadastrale.						
2011-09-23	À 09:00.Ce lot est rénové, voir nouveau(x) lot(s) 4 448 764 et 4 450 329 Cadastre du Québec. Pour plan(s) et/ou document joint, voir le(s) nouveau(x) lot(s). Voir propriétaire(s) par lot (La liste des propriétaires affichée n'a aucune valeur légale.)						

Index des immeubles

Section référence : Thetford - Canton de Thetford - 1C - Rang 4

Numéro d'inscription	Remarques	Avis d'adresse	Radiations
Aucune entrée n'a été effectuée dans cette section à ce jour. Voir section numérisée.			

INDEX DES II

Index aux immeubles

2004825246

Feuillet N° 1 destiné au N° 1 C, Rg 4

du cadastre Canton de Thetford

de l'index des immeubles pour le *Bureau de la Division d'enregistrement* de Thetford

Attesté à Thetford Mines le 1990 AOU 27 19

Par _____
Régistrateur

N° 1 C, Rang 4

Déposé: le

Suite de Vol. 1, f. 241

NOMS DES PARTIES	TITRE DE L'ACTE	ENREGISTREMENT		REMARQUES	RADIATION
		DATE	N°		
Cse Rép. de St-Pierre de Broughton - à - Alain Buisson	Hyp.	91-01-07	130513	100,000. à 13¼ %. Première	
- à - a	Adresse	91-01-07	20931	Re : 130513	
Jean-Denis Buisson - à - Alain Buisson	Vente	91-01-10	130546	Subdivisions Hyp. Deuxième	
Affiné (Jean-Denis Buisson) - à - 9058-4863 Québec inc.	VENTE	2000-08-23	168522	258 [illegible] + Annum. 94 075 à Bl : 130513	

No 1C Rang 1V Index aux Immeubles du CANTON DE THETFORD dans le Comté de DE MEGANTIC

Folio deux cent quarante-huit
MP

Date de l'Enregistrement			Indication de l'Enregistrement				Nature de l'Acte	Nom du Vendeur, Donateur, Créancier, etc., etc.	Nom de l'Acquéreur, Donataire, Débiteur, etc., etc.	MONTANT DES CRÉANCES ET TERMES DE PAIEMENT	Transports Noms des Cessionnaires	Montants transportés		Radiations	
Année	Mois	Jour	No.	Reg.	Vol.	Page						$	cts.	Particlles	Totales
1929	Nov.	5	2830	Lég	2	177	Testament	Pierre Lessard	Gédéon Vachon	1/2 ind. "					
1929	Nov	5	2831	"	"	"	Décès	Pierre Lessard	Gédéon Vachon	" " "					
1929	Nov.	5	2832	"	"	"	Certificat	Succ. Pierre Lessard	Percepteur des Br	" " "					
1940	Juil	20	9198	"	5	394	Testament	Thomas Reed Thompson	Matthews J. Redell	1/2 ind. droits mines 2 AOU 1941 beaumasson No 10003, bell No 10004.					
1948	Août	22	18795	"	11	185	Vente	Reed Realties Ltd. et al	Bell Asbestos Mines Ltd.	droits de Mines - $200.00 payés.					
1951	Sept	21	24077	Dépôt			RENOUVELLEMENT	BELL ASBESTOS MINES LTD.		De vente no 18795					
1953	Mars	13	26537	"			Vente	Gédéon Vachon	Isidore Bisson	750. payés Bell Asbestos Mines.				10421	
1961	Oct.	17	43890	"		✓	Vente	Isidore Bisson	Jean Denis Bisson	3000. au 4 termes					15485
1968	Déc.	10	57338	"			Vente	Isidore Bisson	Jean Denis Bisson	1.00 payé,					
1968	Déc.	10	"	"			annulation	Isidore Bisson	Jean-Denis Bisson	Re: Vente no: 43890 -					
1969	Août	1	58695	"			Puits jouissance	Commission hydroélectrique de Qué.		Partie, Serv. lignes transmission					
1970	Mai	11	60486	"			Servitude	Jean Denis Bisson	Comm. Hydroélectrique Qué	Lisière 1392. payés, Serv. perpétuelle pour lignes transmission, etc.					
1972	Mai	9	66200	"			Vente	Jean Denis Bisson	Léo Boulet	Maison 450. payés, avec droit passage, trottoirs, droit mouvoir, à 2 ans, Cond.					

VOIR FEUILLET MOBILE

Index aux immeubles
2002003924

(2)

Index of part of the Township of THETFORD, County of Megantic.

Partie est rangée au H.C.

No. 1 E - 4 Le Rang — Canton de Thetford

No. of the Enregistration	Date and hour of the Enregistration: hour	day	month	year	Register	Volume	Page	Nature of the Deed Enregistered	Name of the Vendor, Donor, Debtor, &c.	Name of the Purchaser, Donee, Creditor, &c.	When only a part of the lot affected, which part.	Amount of the Debt, Terms of Payment, Amount Transferred or for which subrogation takes place.	Cancellations: Partial	Total
2163	10	11	Mar	1918	H	1	365	Renvoi	Jean B. Gagnon	Est. f. Bell 7 Rayth		Vente 79 S Mining Rights. Nom. Payis.		
67200	"	24	Oct	1923	B	58	2	Partement	Adelaide Mooney	Louis Gagnon		1/2 ind.		
67201	"	"	"	"	"	"	3	Divis	"	"		" "		
67202	"	"	"	"	"	"	4	Certificat	"	"		" "		

Suite au Vol. 1A p. 240

No. 1 E - 4 Le Rang — Canton de Thetford

2099	11	31	Aug	1907	H	1	361	Sale	James Reed	Pierre Lessard		Mines Reserved. No. 12188. Num. $ 98.00.		6691
2820	9	7	Jan	1914	D	4	32	Decl. Trans	Estate James Reed	Jane Thompson et al				
53272	10	18	Feb	1915	B	50	347	Will	Marie A. Gagnon	Gedeon Lachon				
53283	"	20	"	"	"	"	349	Del. of Legacy	The Royal Trust Co.	Jane Thompson et al				
53775	"	18	June	"	"	51	32	"	" "	Thomas R. Thompson				
55504	9	2	Nov	1916	"	"	328	Sale	Jane Thompson et al	Reed Realties, Ltd.				
59086	10	16	May	1919	"	53	145	Ratification	Frederick R. Reverley	" "				

Suite au Vol. 1A p. 241

nne 1/2 — mining rights — " " — nm b/p — Ratification No. 59086.

Index aux immeubles
2003378855

Index des immeubles

MESSAGE

Dans ce cadastre, pour consulter les actes publiés avant le 3 avril 1987, sélectionnez la circonscription foncière de Mégantic, entre le 4 avril 1987 et le 4 juillet 1989, sélectionnez la CF d'Arthabaska et Thetford à partir du 4 juillet 1989.

Circonscription foncière :	Thetford	**Dates de mise à jour du Registre**	
Cadastre :	Canton de Thetford	**Droits :**	2025-11-05 14:59
Lot :	2A Rang 4	**Radiations :**	2025-08-12 15:56
Date d'établissement :			
Plan :	Liste des plans		
Concordance :			

Date de présentation	Numéro d'inscription	Nature de l'acte	Qualité	Nom des parties	Remarques	Avis d'adresse	Radiations
	Voir section numérisée pour les inscriptions antérieures à 2003-07-28						
2011-09-13	À 09:00. Début de la période d'interdiction : Réforme cadastrale.						
2011-09-23	À 09:00.Ce lot est rénové, voir nouveau(x) lot(s) 4 448 764 et 4 450 329 Cadastre du Québec. Pour plan(s) et/ou document joint, voir le(s) nouveau(x) lot(s). Voir propriétaire(s) par lot (La liste des propriétaires affichée n'a aucune valeur légale.)						

Index des immeubles

Section référence : Thetford - Canton de Thetford - 2A - Rang 4

Numéro d'inscription	Remarques	Avis d'adresse	Radiations
Aucune entrée n'a été effectuée dans cette section à ce jour. Voir section numérisée.			

INDEX DES IMMEUBLES

Index aux immeubles

2004825247

Feuillet N° 1 destiné au N° 2A, Rg 4.

du cadastre Canton de Thetford

de l'index des immeubles pour le *Bureau de la Division d'enregistrement* de Thetford

Attesté à Thetford Mines le 1990 AOU 27 19

Par _____ Registrateur

N° 2A, Rg 4

Déposé: le

Suite de Vol. 1, f. 242

NOMS DES PARTIES	TITRE DE L'ACTE	ENREGISTREMENT		REMARQUES	RADIATION
		DATE	N°		
Cne Pop. de St-Pierre de Broughton à Alain Bisson	Hyp.	91-01-07	130513	100,000.00 à 13½% Transféré	
" à "	Adhésion	91-01-07	20931	Re = 130513	
Jean-Denis Bisson - à - Alain Bisson	Vente	91-01-10	130546	Délaissement Hyp. Droit 1/4.	
Alain Bisson (Jean-Denis Bisson ens.) - à - 9058-4183 Québec Inc.	VENTE	2000-08-28	168522	218024 Hyp. + Cession. 940828 Re 130513	

8E-34 (83-05) 1811-8E

No 2A Rang 1V Index aux Immeubles d DU CANTON DE THETFORD dans le Comté d DE MEGANTIC

Folio deux cent quarante-deux

Date de l'Enregistrement			Indication de l'Enregistrement				Nature de l'Acte	Nom du Vendeur, Donateur, Créancier, etc., etc.	Nom de l'Acquéreur, Donataire, Débiteur, etc., etc.	MONTANT DES CRÉANCES ET TERMES DE PAIEMENT	Transports Noms des Cessionnaires	Montants transportés		Radiations	
Année	Mois	Jour	No.	Reg.	Vol.	Page						$	cts.	Partielles	Totales
1929	nov.	5	2830	Lév	2	177	Testament	Pierre Lessard	Gédéon Vachon	1/2 ind. ~					
1929	nov	5	2831	"	"	"	Décès	Pierre Lessard	Gédéon Vachon	" " ~					
1929	nov.	5	2832	"	"	"	Certificat	Succ. Pierre Lessard	Percy de Lisle	" " ~					
1953	mars	13	26551	Lév			Vente	Gédéon Vachon	Isidore Bisson	7504 payées Rd 1955 au C. Mines.				10421	
1961	Oct.	17	43890	Dépôt	V		Vente	Isidore Bisson	Jean Denis Bisson	3000. au V. termes					15485 —
1968	Déc.	10	57338	"			Vente	Isidore Bisson	Jean Denis Bisson	1.00 payé,					
1968	Déc.	10	[illegible]	"			annulation	Isidore Bisson	Jean Denis Bisson	Re: Vente no: 43890.					
1969	Août	1	58695	"			Plan soumission	Commission Hydroélectrique de Qué.							
1970	Mai	11	60486	"			Servitude	Jean-Denis Bisson	Comm. Hydroélectrique Qué.	Partie, Serv. lignes transmission.					
										Lisière 1392. payées, Serv. perpétuelle pour lignes transmission, etc.					

VOIR FEUILLET MOBILE

Index aux immeubles
2002003925

Index of part of the Township of Canton de Thetford

No. 22-4e Range

THETFORD, County of Megantic.

Folio cent soixante-deux. H-B.

No. of the Enregistration	Date and hour of the Enregistration: hour	day	month	year	Register	Volume	Page	Nature of the Deed Enregistered	Name of the Vendor, Donor, Debtor, &c.	Name of the Purchaser, Donee, Creditor, &c.	When only a part of the lot affected, which part.	Amount of the Debt; Terms of Payment, Amount Transferred or for which subrogation takes place.	Cancellations: Partial	Total
2164	10	11	Mar	1908	H	1	365	Renewal	Joseph Gagné	J. Bell Forsyth Estate	-	Mining Rights. Hunts no. 5711. Hons. Rayic.		
53272	"	18	Feb	1915	B	50	347	Will	Marie A. Gagnon	Gédéon Lachon	nre 1/2	✓		

Suite au Vol. 14 p. 242

Index aux immeubles
2003378856

No. 2-E-4e Range Canton de Thetford

H28HH	10	21	Aug	1907	B	H6	321	Vente	Alphonse Gagné	Louis Couture		$1750 in 10 payts Tut. Dlle Ida Bell. Hilda Romain. 69310-11-12 Mines		21070.
2162	"	11	Mar	1908	H	1	365	Renewal	Jean Gagné	from Est. J. Bell Forsyth		Mining Rights. Hunts no. 5712. Hons. Rayic.		
HH160	"	5	Aug	"	B	H7	140	Will	Louis Couture	Caroline Lebourneau	nre 1/2	✓		
H7146	"	12	July	1910	"	H8	235	Vente	Caroline Lebourneau	Gedéon Couture		$1000 in 10 payts sin q 1er payt to Wendress & mines à qui de droit the last payt to Leon Couture		20481
50064	"	10	"	1912	"	H9	627	"	Gédéon Couture	Pierre Couture		$2000 in 11 payts, mines à qui de droit		20482
61950	"	19	août	1920	"	54	294	"	Pierre Couture	Jos. Corriveau		$2000. à $100. l'an et " " " " "		27497

Suite au Vol 14 p. 243

Index des immeubles - Section informatisée

Index des immeubles

Circonscription foncière :	Thetford	**Dates de mise à jour du Registre**	
Cadastre :	Cadastre du Québec	**Droits :**	2025-11-05 14:59
Lot :	4 448 764	**Radiations :**	2025-08-12 15:56
Date d'établissement :	2011-09-23 09:00 Soumis à l'article 19 de la Loi sur le cadastre		
Plan :	Liste des plans		
Concordance :	Partie du (des) lot(s) 1A, 1B, 1C et 2A Rang 4 Canton de Thetford.		

Date de présentation	Numéro d'inscription	Nature de l'acte	Qualité	Nom des parties	Remarques	Avis d'adresse	Radiations
2015-06-10	21 602 829	Ouverture	Titulaire	Raymond Chabot Inc.	Voir fiche(s) droit réel d'exploitation :30-A-25		
2016-05-17	À 09:00.Modification(s) : Contenance (superficie, volume). Limites (position relative). Mesures. Voir plan(s) et/ou document joint : 1101345						
2018-02-28	À 09:00.Modification(s) : Limites (position relative). Mesures. Voir plan(s) et/ou document joint : 1175894						

Index des immeubles - Section informatisée

Index des immeubles

Circonscription foncière :	Beauce	**Dates de mise à jour du Registre**	
Cadastre :	Cadastre du Québec	**Droits :**	2025-11-05 16:00
Lot :	4 545 156	**Radiations :**	2025-08-12 11:46
Date d'établissement :	2012-12-12 09:00 Soumis à l'article 19 de la Loi sur le cadastre		
Plan :	Liste des plans		
Concordance :	Partie du (des) lot(s) 7D, 7E et 8A Rang 9 Canton de Broughton.		

Date de présentation	Numéro d'inscription	Nature de l'acte	Qualité	Nom des parties	Remarques	Avis d'adresse	Radiations
2024-10-10	29 007 886	Vente	Vendeur Acheteur	VACHON, Maurice VACHON, Marilyn PELLETIER, Francis	95 000,00 $		

Index des immeubles - Section informatisée

Index des immeubles

Circonscription foncière :	Beauce	**Dates de mise à jour du Registre**	
Cadastre :	Canton de Broughton	**Droits :**	2025-11-05 16:00
Lot :	7D Rang 9	**Radiations :**	2025-08-12 11:46
Date d'établissement :			
Plan :	Liste des plans		
Concordance :			

Date de présentation	Numéro d'inscription	Nature de l'acte	Qualité	Nom des parties	Remarques	Avis d'adresse	Radiations
	Voir section numérisée pour les inscriptions antérieures à 2003-05-26						
2012-12-03	À 09:00. Début de la période d'interdiction : Réforme cadastrale.						
2012-12-12	À 09:00.Ce lot est rénové, voir nouveau(x) lot(s) 4 545 156, 4 545 159 et 4 545 496 Cadastre du Québec. Pour plan(s) et/ou document joint, voir le(s) nouveau(x) lot(s). Voir propriétaire(s) par lot (La liste des propriétaires affichée n'a aucune valeur légale.)						

Index des immeubles

Section référence : Beauce - Canton de Broughton - 7D - Rang 9

Numéro d'inscription	Remarques	Avis d'adresse	Radiations
Acte au long			
450 494			T 18 440 656

SUITE de VOL 6.. PAGE 30

Lot no 7-D Rang IX Index aux immeubles de Beauchemin

NOMS DES PARTIES	Nature de l'Acte	ENREGISTREMENT Date	Reg.	Vol.	N°	Radiation numéro du dépôt Total "T" Partielle "P"	REMARQUES Prix de vente ; charges réelles : (montant des créances ; privilèges et hypothèques ; servitudes ; etc., etc.)
apprds de Vallée Chamberlain							
Le Groupement Fiduciaire et à - Mercier Thibeault	Vente	1991-01-10			409539		Rés. $9.000.- payés Lui-même
Succ. Thérèse VACHON - à - Lionel VACHON et al	Transmission	1995-02-21			437585		Rés. ½ ind. - Droit payé
Succ. Thérèse VACHON à - Mercier VACHON	Vente	1995-02-21			437586		Rés. ½ ind. Droit payé R-5.500.- payé
Cie Hy. D'Est Broughton - de - Mercier VACHON	Hypothèque	1997-05-23			450494		Rés. $58,815.54 QA-13337

Index aux immeubles
2003317689

No 7 C

Index aux Immeubles de Broughton dans le Comté de Beauce

Rang 9 E page 241 Sur Dpl 1

Date de l'Enregistrement			Indication de l'Enregistrement				Nature de l'Acte	Nom du Vendeur, Donateur, Créancier, etc., etc.	Nom de l'Acquéreur, Donataire, Débiteur, etc., etc.	MONTANT DES CRÉANCES ET TERMES DE PAIEMENT	Transports Noms des Cessionnaires	Montants transportés		Radiations	
Année	Mois	Jour	No.	Reg.	Vol.	Page						$	cts.	Partielles	Totales
1943	sept	10	131053	B	121	596	Cautionn	Auguste Vachon aupn	Florian Vachon	Chge Hyp ng majeurs & mineurs - Reste au mgee 300 = Cautionnement - Autres charges ng concernant la Cie, propre dettes Rés. mineurs				44845 44827	
ptie	1944	dec	5	3329	A	4	235	Bordereau	L'Office du credit agricole du Sudbee	Armand Vachon & Lionel Vachon	oblig R Mariette N.P. 3 dec 1944, $3850. Hyp add. $500.	Avis adr. # 1289 Vol # 137738			49133
"	1944	dec	5	1289	adresse		Avis adresse	L'Office du Credit agricole du Sudbee	Hotel gouvernement Sudbee	Vo. Bord. oblig # 3329					
"	1944	dec	11	3331	A	4	236	Bordereau	L'Office du Credit Agr. du Sudbe	Raymond Vachon	Oblig R Mariette NP. 5 dec. 1944 $2100 = hyp add. 400 = adresse 1292				58351
"	1944	dec	11	1292	adresse		Ch adresse	L'Off du Credit Agr. du Sudbe	Hotel des Gouv. Sudbee	Vo Bord oblig 3331					
"	1945	janv	15	135311	B	123	691	Vente	Florian Vachon	Armand & Lionel Vachon	$500 = comptant Avec sujet a Servitude				
"	1945	janv	16	135315	B	123	698	Vente	Florian Vachon	Raymond Vachon	$4000 = Comptant - Avec sujet a Servitude				
"	1945	mars	13	135640	B	124	506	Droit passage	Alcide Grondin	Armand Vachon & Lionel Vachon	Servitude active Vo 7A - 7B 1/10 / Broughton $1/2c comparant, cond. Voir acte. Voir # 137738				
droits superpie	1945	oct	9	137738	B	126	506	Vente	Lionel Vachon	Armand Vachon	charge de payer part indivise de $281.32 = a l'Off Credit Agricole pour enlevement ceinture, sers, avec droit passage dans lots # 135640				49133
ptie	1948	sept	11	147584	depot		Servitude	Shawinigan Water & Power Coy	Raymond Vachon	5 poteaux, (hauban) passage etc, perpetuite, comparant, cond. Voir acte					
Serv. sur ptie du mur	1949	juin	21	150832	depot		Supplémentaire	Montreal Trust Coy	Shawinigan W. & P. Coy	$200 000. 000. 6% Hyp add $10 000 000.					
	1953	juin	18	162195	acpt		Optem	Auguste Vachon	John Lacaille Ltée	100 ctes - 200 l'acre - droit passage etc					
ptie	1958	mai	20	178571	dépôt		Vente	Raymond Vachon	Maurice Poulet	400.00 comptant = avec & sujet servitudes réservée ptie de Armand Vachon - reserve pour Armand Jacques bois et passage ptie dans				80547	
"	1971	mars	1er	240257		"	Obligation	L'Office du Cr. Agric. du Sud	Fernand Vachon & ux	$8100.00 intérêt 2 1/2% Hyp. add. 15%					75942
"	"	"	"	240258		"	Décharge	" " " " " "	" " "	Re: 240257					
"	1971	août	31	243779		"	Vente	Armand Vachon	Dante Cioci	$10.00 l'acre # 50.00 comptant. Bal. 3 mois. Reserve coupe de bois Cabane à sucre					76220
"	1971	déc.	1	245706		"	Vente	Dante Cioci	Joachim J. Decarlo	$1.00 payé:					
"	1976	mars	23	464		"	avis saisie	Rodolphe Martel	Joachim et Christopher J. Decarlo	$463.07					100559
"	"	avril	27	466		"	avis de vente	"	" " "	le 25 mai 1976					100559
										# 520,156.68 payés					
ptie	1990	03	29	403582			Vente	Joachim J. de Carlo	Ronald Mercier, Equerry Bareau & le Vallée de la Chaudière Inc	# 91,757.69 payés					
ptie	1990	03	29	403583			Vente	Ronald Mercier, Francois Bareau	Le Rassemblement Fiduciaire d'Epargne						

SUITE à VOL. 7 PAGE 388

Index aux immeubles
2003316944

"9me Rang."

INDEX AUX IMMEUBLES DE LA PAROISSE DE BROUGHTON

Deux cent quarante deuxième feuille 6 3/4 Rs.

Nos.	Date de l'Enregistrement			Indication de l'Enregistrement				Nom du vendeur, donateur, créancier, &c., &c.	Nom de l'acquereur, donataire, débiteur, &c., &c.	Nature de l'acte	Montant des créances et termes de paiement.	Transports. Noms des Cessionnaires.	Montants transportés. $	cts.	Radiations Partielles	Radiations Totales
	Année	Mois	Jours	No.	Reg.	Vol.	Page									
	~~1895~~	~~Sept.~~	~~3~~	~~38607~~	~~B~~	~~38~~	~~446~~	~~Augustin Belleau~~ Suite à page 30 du Vol. 6	~~Celaire Belleau~~	~~Donation Lods & Ctrats~~	~~Ctrats nulle~~					
7 C.																
~~1931~~																
8 A. Roug 9 de page 241	1929	Jan	18	105012	B	92	278	Joseph Lebourneau Suite à page 32 du Vol. 6	Théophile Beaudoin	Vente	$800. payables à Laurent Frères Ratifications Thélesphore Breton	Récipiation No 115826				48486
1938	1888	Nov.	1	28726	B	33	4	Succ: Dlle Marie Lemaire, ux:	Samuel Rosebury	Décl. d'hérit.	Testament No 28725. &c. par remis. (70. VIII).					
	1890	Fév.	14	981	D	2		Veuve Jean Rosebury	Samuel Rosebury	Renouvell.	Vente 25227.				30984	
	1907	Août	29	60494	B	49	628	Augustin Dubois	Ferdinand Jacques	Vente	$450; bal. $150. à personne; Renoncia en faveur	Prête Sophie Rosebury			31264	44826
	1913	Juillet	29	74113	B	57	489	Ferdinand Jacques	Joseph Jacques	Vente	$600. comptant.					
	1921	Nov	15	91452	B	74	274	Joseph Jacques	Hégésippe Pichon	Vente	$2200. o/c $600 pds à termes Titre 74113.				44828	
7 D.								Suite à page 30 du Vol. 6								
~~1931~~																
1938	1891	Mars	22	891	Rois			Conseil de Comté de Beauce	Zacharie Fortier	Vente	11 Mars 1891, sans taxes.					18731
	1894	Mai	12	36086	B	37	469	Zacharie Fortier	Cyrille Poulin	Vente	$100. o/c $15. bal. à terme; réserve de mines.	Quitt:				18731
	1900	Nov.	5	46094	B	42	338	Hormi Poulin	Dominique Thivierge	Vente	$50. comptant; bal. $350. à personne.	Quitt:			18731	47707
	1905	Sept.	18	56238	B	47	521	Cyrille Poulin	Hormi Poulin	Vente	o/c $50; bal. $350. à personne.	Quitt:			18731	47753
	1909	Avril	22	3209	Ro.	1		Théophile Beaudoin	Dominique Thivierge	Ami d'hyp.	Jugement. 64321; frais d'exécu. $3.70.	Quitt: paiement				22420
7 E.	1910	Mars	18	66459	B	53		Dominique Thivierge	Samson Mahon	Vente	o/c $50; bal. $650. à terme (résolutoire).	Résolution:				66460
	1910	Mars	18	66460	B	52		Samson Mahon	Dominique Thivierge	Résolution de 66459; hypothèque $150. à terme, o.		Pr: 2378. Quitt: Théophile Beaudoin	150	00.		22420
	1910	Oct.	7	2420	AA.	3		Dominique Thivierge	Théophile Beaudoin	2e vente	Rapp. 36086; sur paiement pratiqué de 2209 & 66460 & 2378	Quitt.				18731
~~1931~~	1919	Oct	22	86779	B	69	320	Théophile Beaudoin Suite à page 31 du Vol. 6	Alphonse Leclerc	Vente	Consentement. Ant 146021					

Index aux immeubles
2003315434

Mention de radiation - Section numérisée

	Radiations	Mention
T	18 440 656	L'inscription des droits hypothécaires résultant du document ou de la réquisition N° 450 494 est supprimée.

Index des immeubles - Section informatisée

Index des immeubles

Circonscription foncière :	Beauce	**Dates de mise à jour du Registre**	
Cadastre :	Canton de Broughton	**Droits :**	2025-11-05 16:00
Lot :	7E Rang 9	**Radiations :**	2025-08-12 11:46
Date d'établissement :			
Plan :	Liste des plans		
Concordance :			

Date de présentation	Numéro d'inscription	Nature de l'acte	Qualité	Nom des parties	Remarques	Avis d'adresse	Radiations
Voir section numérisée pour les inscriptions antérieures à 2003-05-26							
2012-12-03	À 09:00. Début de la période d'interdiction : Réforme cadastrale.						
2012-12-12	À 09:00.Ce lot est rénové, voir nouveau(x) lot(s) 4 545 156, 4 545 160 et 4 545 496 Cadastre du Québec. Pour plan(s) et/ou document joint, voir le(s) nouveau(x) lot(s). Voir propriétaire(s) par lot (La liste des propriétaires affichée n'a aucune valeur légale.)						

Index des immeubles

Section référence : Beauce - Canton de Broughton - 7E - Rang 9

Numéro d'inscription	Remarques	Avis d'adresse	Radiations
Acte au long			
450 494			T 18 440 656

No 7 E — Index aux Immeubles de Broughton

Rang 9 Se page 241 du Vol: 1

dans le Comté de Beauce

Date de l'Enregistrement Année	Mois	Jour	Indication de l'Enregistrement No.	Reg.	Vol.	Page	Nature de l'Acte	Nom du Vendeur, Donateur, Créancier, etc., etc.	Nom de l'Acquéreur, Donataire, Débiteur, etc., etc.	MONTANT DES CRÉANCES ET TERMES DE PAIEMENT	Transports Noms des Cessionnaires	Montants transportés $ cts.	Radiations Partielles	Radiations Totales
1934	Avril	21	114084	B	102	509	obligation	Auguste Mercier	Bernard Grondin					
1934	Avril	26	114111	B	102	333	Vente	Stephanie Leclerc	Bernard Grondin					
1934	Mai	11	114163	B	102	359	Vente	Bernard Grondin	Lionel Cloutier					
1947	dec	10	145309	Depot	186		obligation	L'office du Credit agricole du Québec	Lionel Cloutier					
1947	dec	10	1490	Abreuv			Avis d'hyp	L'office du Credit agricole du Québec	Hotel gouvernement Québec					
1948	avril	13	146021	B	133	348	Radiation	Bernard Grondin	Lionel Cloutier					
1948	avril	13	146021	B	133	348	Radiation	Euphrosine Leclerc	Bernard Grondin					
1948	avril	13	146021	B	133	348	Radiation	Theophile Beaudoin	Euphrosine Leclerc					
1948	dec	17	147402	depot			Obligation	L'off du Credit agricole Québec	Lionel Cloutier					
1948	dec	17	1592	depot			Cession	L'off du Credit agricole Québec	Hotel du Gouvernement					
1954	Juil.	26	166231	dépôt			Obligation	Edmond Cloutier	Lionel Cloutier					
1954	nov	2	177024	dépôt			Release	Lionel Cloutier	Real Cloutier					
1958	mai	20	178874	dépôt			Vente	Real Cloutier	Bernard Nadeau & Armand Jacques					
1961	Nov	20	191730	dépot			Vente	Bernard Nadeau & Armand Jacques	Armand Vachon					
1961	Nov	21	191737	dépot			Vente	Bernard Nadeau & Armand Jacques	Laurent Lessard					
"	1971	Mars	1er	240257			Obligation	L'Office du Crédit Agric. du Québec	Armand Vachon & uxor					
"	"	"	1er	240258			Abreuve	" " " " " "	" "					
"	1971	Août	31	243749			Vente	Armand Vachon	Dante Cioci					
"	1971	Déc.	1	245706			Vente	Dante Cioci	Joachim J. de Carlo					
"	1976	mars	23	464			avis agrié	Rodolphe Martel	Joachim et Christopher J. de Carlo					
"	"	avril	27	466			Avis de Vente	" "	" " "					
Rés	1990	03	29	403582			Retro.	Joachim J. de Carlo.	Ronald Mercier, François Bourque & la Vallée de la Chaudière					
Rés	1990	03	29	403583			Retro	Ronald Mercier, François Bourque de la Vallée de la Chaudière	Le Groupement Forestier d'Agnold					
Rés	1991	01	10	409539			Retro	Le Groupement Forestier d'agnold.	Maurice Vachon					
Rés	1995	02	21	437585			Testament	Succ. Adelaïn Vachon.	Lionel VACHON et als					
Rés	1995	02	21	437586			Retro	Lionel VACHON (Succ Adelaïn Vachon)	Maurice VACHON					
Rés	1995	05	16	438817			Retro	Laurent LESSARD	Michel LESSARD.					
Rés	1997	05	23	450494			Hypothèque	Cie Fp. d'East Broughton	Maurice VACHON					

Droits

Ptie

Ptie

Armand Vachon

Dante Cioci

Joachim J. de Carlo.

Joachim et Christopher J. de Carlo

$200.00 ~~75~~ / demande 5% ann comp. Vol 114163

$1.00 comptant, charges, serv. Rut 146021

$765 a/c $100. Val à Rég. Mercier, reserves mines Rut 146021 — 38771

$1500.00 2½%. bornes, caus. Hyp add. $300.00 Vol vente, Reserve mines Avis dép $1490 — 47992

Vo. obligt $145309, Reserve mines

Vo Vente 114163 : 765 % : 100 = Val à Rég Mercier Reserves — 38771

Vo Vente 114111 : 1% Comptant Charges Lest.

Vo Vente 86779 Comptant

1500 = Cens 2½% hyp add 300 od 1792 Reserves Vo 177024 — 8 8801

Vo Obl 147402

1350 cens 5% Res mines act Cad — 57804

page 1288. 38/46 Off - 1500 à Co Cloutier — Res min aux cens & Lots — 38771 / 38801 / 57804 Cancel

3350.00 comptant - réserve mines, bâtisses - avec droit reprise

comptant sur perc. & charges.

comptant sur perc. Res Mines & Dr de mines. — 80594

$8100.00 int. 2½% hyp. add. 15% — 75942

Rés - 240257

$10.00 l'acre $50.00 comptant Bal. 3 mois. Réserve coupe de bois + Cabane à sucre — 76220

$1.00 Payé.

$463.07 — 100559

625 mai 1976 — 100559

$ 520.156.68 payés

$ 91.757.69 payés

$ 9.000. payés - Rég actual.

Droit payant.

Droit payant. 1/2 ord - $ 5.500. payés

Droit proposé. $ 4.000 payés.

58.815.54 A.M. 13377

Index aux immeubles
2003316945

"9me Rang."

INDEX AUX IMMEUBLES DE LA PAROISSE DE BROUGHTON

Deux cent quarante deuxième feuille 6 3/4 Rs.

Nos.	Date de l'Enregistrement			Indication de l'Enregistrement				Nom du vendeur, donateur, créancier, &c., &c.	Nom de l'acquereur, donataire, débiteur, &c., &c.	Nature de l'acte	Montant des créances et termes de paiement.	Transports. Noms des Cessionnaires.	Montants transportés. $	cts.	Radiations Partielles	Radiations Totales
	Année	Mois	Jours	No.	Reg.	Vol.	Page									
	~~1895~~	~~Sept.~~	~~3~~	~~38607~~	~~B~~	~~38~~	~~446~~	~~Augustin Belleau~~ Suite à page 30 du Vol. 6	~~Celaire Belleau~~	~~Donation Lods & Ctrats~~	~~Ctrats nulle~~					
7 C.																
~~1931~~																
8 A. Roug 9 de page 241	1929	Jan	18	105012	B	92	278	Joseph Lebourneau Suite à page 32 du Vol. 6	Théophile Beaudoin	Vente	$800. payables à Laurent Frères Ratifications Thélesphore Breton	Récipiation No 115826				48486
1938	1888	Nov.	1	28726	B	33	4	Succ: Dlle Marie Lemaire, ux:	Samuel Rosebury	Décl. d'hérit.	Testament No 28725. &c. par remis. (70. VIII).					
	1890	Fév.	14	981	D	2		Veuve Jean Rosebury	Samuel Rosebury	Renouvell.	Vente 25227.				30984	
	1907	Août	29	60494	B	49	628	Augustin Dubois	Ferdinand Jacques	Vente	$450; bal. $150. à personne; Renoncia en faveur	Prête Sophie Rosebury			31264	44826
	1913	Juillet	29	74113	B	57	489	Ferdinand Jacques	Joseph Jacques	Vente	$600. comptant.					
	1921	Nov	15	91452	B	74	274	Joseph Jacques	Hégésippe Pichon	Vente	$2200. o/c $600 pds à termes Titre 74113.				44828	
7 D.								Suite à page 30 du Vol. 6								
~~1931~~																
1938	1891	Mars	22	891	Rois			Conseil de Comté de Beauce	Zacharie Fortier	Vente	11 Mars 1891, sans taxes.					18731
	1894	Mai	12	36086	B	37	469	Zacharie Fortier	Cyrille Poulin	Vente	$100. o/c $15. bal. à terme; réserve de mines.	Quitt:				18731
	1900	Nov.	5	46094	B	42	338	Hormi Poulin	Dominique Thivierge	Vente	$50. comptant; bal. $350. à personne.	Quitt:			18731	47707
	1905	Sept.	18	56238	B	47	521	Cyrille Poulin	Hormi Poulin	Vente	o/c $50; bal. $350. à personne.	Quitt:			18731	47753
	1909	Avril	22	3209	Ro.	1		Théophile Beaudoin	Dominique Thivierge	Ami d'hyp.	Jugement. 64321; frais d'exécu. $3.70.	Quitt: paiement				22420
7 E.	1910	Mars	18	66459	B	53		Dominique Thivierge	Samson Mahon	Vente	o/c $50; bal. $650. à terme (résolutoire).	Résolution:				66460
	1910	Mars	18	66460	B	52		Samson Mahon	Dominique Thivierge	Résolution de 66459; hypothèque $150. à terme, o.		Pr: 2378. Quitt: Théophile Beaudoin	150	00.		22420
	1910	Oct.	7	2420	AA.	3		Dominique Thivierge	Théophile Beaudoin	2e vente	Rapp. 36086; sur paiement pratiqué de 2209 & 66460 & 2378	Quitt.				18731
~~1931~~	1919	Oct	22	86779	B	69	320	Théophile Beaudoin Suite à page 31 du Vol. 6	Alphonse Leclerc	Vente	Consentement. Ant 146021					

Index aux immeubles
2003315434

Mention de radiation - Section numérisée

	Radiations	Mention
T	18 440 656	L'inscription des droits hypothécaires résultant du document ou de la réquisition N° 450 494 est supprimée.

Index des immeubles - Section informatisée

Index des immeubles

Circonscription foncière :	Beauce	**Dates de mise à jour du Registre**	
Cadastre :	Canton de Broughton	**Droits :**	2025-11-05 16:00
Lot :	8A Rang 9	**Radiations :**	2025-08-12 11:46
Date d'établissement :			
Plan :	Liste des plans		
Concordance :			

Date de présentation	Numéro d'inscription	Nature de l'acte	Qualité	Nom des parties	Remarques	Avis d'adresse	Radiations
Voir section numérisée pour les inscriptions antérieures à 2003-05-26							
2012-12-03	À 09:00. Début de la période d'interdiction : Réforme cadastrale.						
2012-12-12	À 09:00.Ce lot est rénové, voir nouveau(x) lot(s) 4 545 156, 4 545 160 et 4 545 496 Cadastre du Québec. Pour plan(s) et/ou document joint, voir le(s) nouveau(x) lot(s). Voir propriétaire(s) par lot (La liste des propriétaires affichée n'a aucune valeur légale.)						

Index des immeubles

Section référence : Beauce - Canton de Broughton - 8A - Rang 9

Numéro d'inscription	Remarques	Avis d'adresse	Radiations
Acte au long			
450 494			T 18 440 656

No 8 A

Index aux Immeubles de Broughton dans le Comté de Beauce

Rang 9 de page 241 Sur Vol: 1

P.B.D.

	Date de l'Enregistrement			Indication de l'Enregistrement				Nature de l'Acte	Nom du Vendeur, Donateur, Créancier, etc., etc.	Nom de l'Acquéreur, Donataire, Débiteur, etc., etc.	MONTANT DES CRÉANCES ET TERMES DE PAIEMENT	Montants transportés		Radiations	
	Année	Mois	Jour	No.	Reg.	Vol.	Page					$	cts.	Partielles	Totales
	1934	avril	21	114084	B	102	509	obligation	Auguste Mercier	Bernard Grondin	$720.00 1/2 demande 5% ans compt. Vau # 114163				38771
Partie	1934	avril	26	114111	B	103	333	Vente	Alphonse Leclerc	Bernard Grondin	#1.00 Comptant charges, sers. Rad 146021				
	1934	Mai	11	114163	B	102	359	Vente	Bernard Grondin	Lionel Cloutier	#265. a/c #100. bal à Aug Mercier, reserves mines Rad 146021			38771	
	1935	juil	15	115826	B	104	566	Rectification	Donat Breton	Philias Breton	Vs: #82316				
	1935	juil	15	115826	B	104	566	Rectification	Joseph Letourneau	Donat Breton	Vs: #91426				
	1935	juil	15	115826	B	104	566	Rectification	Théophile Brandoin	Joseph Letourneau	Vs: #105012				
	1935	juil	15	115826	B	104	566	Main Levée	Edouard Lavoie		Rs: #105039, #95121, #82316, #91426, #105012 (Voici ceci)				
	1936	Mai	9	117166	B	106	490	Vente	Théophile Brandoin	Lionel Cloutier	#1333 35/100 c/p #333 35/100 Bal à termes, avec parchemin Resol. Reserve mines Vau vente cond. Vu Rad 146074			48701	
	1947	dec	10	145309	Dépôt	#86		Obligation	L'office du Crédit agricole du Québec	Lionel Cloutier	#1500.00 2½% termes cond Hyp and. #300.00 Vau vente, Reserve mines Avis at #1490				47992
	1947	dec	10	1490	copie			Avis d'avance	L'office du Crédit agricole du Québec	Hotel Gouvernement Québec	Vs: oblig #145309 Reserve mines				
Vu	1948	avril	13	146021	B	133	348	Radiation	Théophile Brandoin	Lionel Cloutier	Vs Vente 117166 1333 35/100 c 333.35 bal termes Rad-Res. mines Vu Cadu			48701	Vu 47992
"	1948	avril	13	146021	B	133	348	Radiation	Bernard Grondin	Lionel Cloutier	Vs Vente 114163 265.00 c 100 bal à Aug Mercier Reserve mines			38771	38771
"	1948	avril	13	146021	B	133	348	Radiation	Alphonse Leclerc	Bernard Grondin	Vs 114111 1er comptant Charges Sers.				
"	1948	avril	13	146021	B	133	348	Radiation	Théophile Brandoin	Alphonse Leclerc	Vs Vente 86774 comptant				
"	1948	sept	11	147589	Dépôt			Servitude	Shawinigan Water & Power Cie	Lionel Cloutier	6 poteaux, 2 haubans passage et cond. perpétuité, comptant vau vente				
	1948	dec	17	149402	copie			Obligation	L'office du Crédit agricole du Québec	Lionel Cloutier	1500 termes 2½% hyp and 300 Reserve mines ad 1502 Vu 117024				58801
	1948	dec	17	1502	copie			Avis d'avance	L'office du Crédit agricole du Québec	Hôtel du Gouv. Québec	Vs oblig 149402				
Deuxième	1949	juin	21	150837	dépôt			Supp Hypothèque	Montreal Trust Cie	Shawinigan W. & P. Cie	#20.000.000. 6% Hyp add. #10.000.000.				
	1951	juil	26	166231	copie			Obligation	Adrien Cloutier	Lionel Cloutier	1350 termes 5% Res mines - ad Cad				67874
	1951	nov	2	177024	copie			Filiation	Lionel Cloutier	Réal Cloutier	payé à L'off 1888.38 c/a 6 Cloutier 1000 Reserves au dept 6 Juin - Selon dep Cadastre			58801 58802	
	1958	mai	20	178574	dépôt			Vente	Réal Cloutier	Bernard Nadeau & Jr. Jacques	3350.00 - reserve mines, boisses, - sujet à nous servir.				
Partie	1961	Nov	20	191730	dépôt			Vente	Bernard Nadeau & Armand Jacques	Armand Vachon	comptant payé, pers. et charges				
Partie	1961	Nov	21	191734	dépôt			Vente	Bernard Nadeau & Armand Jacques	Laurent Lessard,	comptant payé pers & Reserves mines Droits de mines				
"	1971	Mars	1er	240257	"			Obligation	Off. du Cr. Agric. du Québec	Armand Vachon & autre					80594 78942
"	"	"	"	240258	"			Cédresse	" " " " " "	" "	#100.00 Vaine #850.00 comptant Bal 3 mois. Reserve coupe de bois + Cabane à suivre				76228
"	1971	août	31	243979	"			Vente	Armand Vachon	Dante Ciocci	#1.00 Payé.				
"	1971	déc.	1	245706	"			Vente	Dante Ciocci	Joachim J. Decarlo	$469.07				100557
"	1976	mars	23	464	"			avis cession	Rodolphe Martel	Joachim et Christopher J. Decarlo	Le 25 mai 1976 "				100557
"	"	avril	27	466	"			avis de Vente	" "	" " "	$500.00 payé.				
Partie	1979	09	28	319150	"			Vente	Edgar Cloutier	Claude Dupré	Rs: 319150 (lot 6 ranni).				
	1988	03	04	386693	—			Rectification	Edgar Cloutier	Claude Dupré	$20,156.68 payés				
Rés	1990	03	29	403582				Vente	Joachim J. Decarlo	Ernest Mercier, Francois Bernard	$1,757.69 payés.				
Rés	1990	03	29	403583				Vente	Ernest Mercier, Francois Bernard de la Chevalerie Inc.	Le Syndic et agents	$ 9.000. payé Reg achat				
Rés	1991	01	10	409539				Vente	Le Syndic et agents	Maurice Vachon et al	Doit payer:				
Rés	1995	02	21	437585				Testament	Succ. Adelaïde VACHON	Lionel Vachon et als	1/2 ap Doit payer $ 5,500.- payés				
Rés	1995	02	21	437586				Vente	Succ. Adelaïde Vachon (Lionel Vachon)	Maurice Vachon	Doit payer $ 9,000.- payés				
Rés	1995	05	16	438817				Vente	Lucien Lessard	Michel LESSARD	$ 58,815.54 #9.13397				
Rés	1997	05	23	450494				Hypothèque	en fv. D'East Broughton	Maurice VACHON					

Index aux immeubles 2003316946

"9me Rang."

INDEX AUX IMMEUBLES DE LA PAROISSE DE BROUGHTON

Deux cent quarante deuxième feuille 6 3/4 Rs.

Nos.	Date de l'Enregistrement			Indication de l'Enregistrement				Nom du vendeur, donateur, créancier, &c., &c.	Nom de l'acquereur, donataire, débiteur, &c., &c.	Nature de l'acte	Montant des créances et termes de paiement.	Transports. Noms des Cessionnaires.	Montants transportés. $	cts.	Radiations Partielles	Radiations Totales
	Année	Mois	Jours	No.	Reg.	Vol.	Page									
	~~1895~~	~~Sept.~~	~~3~~	~~38607~~	~~B~~	~~38~~	~~446~~	~~Augustin Belleau~~ Suite à page 30 du Vol. 6	~~Celaire Belleau~~	~~Donation Lods & Ctrats~~	~~Ctrats nulle~~					
7 C.																
~~1931~~																
8 A. Roug 9 de page 241	1929	Jan	18	105012	B	92	278	Joseph Lebourneau Suite à page 32 du Vol. 6	Théophile Beaudoin	Vente	$800. payables à Laurent Frères Ratifications Thélesphore Breton	Récipiation No 115826				48486
1938	1888	Nov.	1	28726	B	33	4	Succ: Dlle Marie Lemaire, ux:	Samuel Rosebury	Décl. d'hérit.	Testament No 28725. &c. par remis. (70. VIII).					
	1890	Fév.	14	981	D	2		Veuve Jean Rosebury	Samuel Rosebury	Renouvell.	Vente 25227.				30984	
	1907	Août	29	60494	B	49	628	Augustin Dubois	Ferdinand Jacques	Vente	$450; bal. $150. à personne; Renoncia en faveur	Prête Sophie Rosebury			31264	44826
	1913	Juillet	29	74113	B	57	489	Ferdinand Jacques	Joseph Jacques	Vente	$600. comptant.					
	1921	Nov	15	91452	B	74	274	Joseph Jacques	Hégésippe Pichon	Vente	$2200. o/c $600 pds à termes Titre 74113.				44828	
7 D.								Suite à page 30 du Vol. 6								
~~1931~~																
1938	1891	Mars	22	891	Rois			Conseil de Comté de Beauce	Zacharie Fortier	Vente	11 Mars 1891, sans taxes.					18731
	1894	Mai	12	36086	B	37	469	Zacharie Fortier	Cyrille Poulin	Vente	$100. o/c $15. bal. à terme; réserve de mines.	Quitt:				18731
	1900	Nov.	5	46094	B	42	338	Hormi Poulin	Dominique Thivierge	Vente	$50. comptant; bal. $350. à personne.	Quitt:			18731	47707
	1905	Sept.	18	56238	B	47	521	Cyrille Poulin	Hormi Poulin	Vente	o/c $50; bal. $350. à personne.	Quitt:			18731	47753
	1909	Avril	22	3209	Ro.	1		Théophile Beaudoin	Dominique Thivierge	Ami d'hyp.	Jugement. 64321; frais d'exécu. $3.70.	Quitt: paiement				22420
7 E.	1910	Mars	18	66459	B	53		Dominique Thivierge	Samson Mahon	Vente	o/c $50; bal. $650. à terme (résolutoire).	Résolution:				66460
	1910	Mars	18	66460	B	52		Samson Mahon	Dominique Thivierge	Résolution de 66459; hypothèque $150. à terme, o.		Pr: 2378. Quitt: Théophile Beaudoin	150	00.		22420
	1910	Oct.	7	2420	AA.	3		Dominique Thivierge	Théophile Beaudoin	2e vente	Rapp. 36086; sur paiement pratiqué de 2209 & 66460 & 2378	Quitt.				18731
~~1931~~	1919	Oct	22	86779	B	69	320	Théophile Beaudoin Suite à page 31 du Vol. 6	Alphonse Leclerc	Vente	Consentement. Ant 146021					

Index aux immeubles
2003315434

"9me Rang."

INDEX AUX IMMEUBLES DE LA PAROISSE DE BROUGHTON

Nos.	Date de l'Enregistrement: Année	Mois	Jours	Indication de l'Enregistrement: No.	Reg.	Vol.	Page	Nom du Vendeur, Donateur, Créancier, &c., &c.	Nom de l'Acquereur, Donataire, Débiteur, &c., &c.	Nature de l'Acte	Montant des Créances et Termes de Paiement.	Transports. Noms des Cessionnaires.	Montants transportés. $	cts.	Radiations: Partielles	Totales.
cir. 1938																
	1889	Mars	15	182	D	1	159	John H. Hall	Wm G. Cruickshank	Décl. Cad.	Nouveau de Partie de Droits miniers - 29026.					
	1891	Mars	23	891	Acte			Conseil de Comté de Beauce	Faulkner Fortier	Vente	4 Mars 1891 pour taxes. (Voir Adjudication)					
	1894	Mai	12	36086	B	74	469	Faulkner Fortier	Cyrille Poulin	Vente	#100. a/c #150. Bal. à Termes, Droits de mines - Quitt:					18731
	1905	Nov.	5	46094	B	42	538	Henri Poulin	Dominique Thivierge	Vente	#50. comptant, Bal. #350. a payer en 4 - Quitt.				18731	47707
Coupe de Bois 8 a.	1901	Mai	31	1639	BB	2	416	Philéas Breton	Théophile Beaudoin	Vente	Comptant: #250.-					47753
Droits miniers	1905	Sept	18	56238	B	47	521	Cyrille Poulin	Henri Poulin	Vente	a/c #50; bal. #350. à payer en 4 Quitt				18731	47707
	1906	Octobre	30	58795	B	45		Succ: John H. Hall	Anna A. Hall ux. Chs. A. Holland	Déclaration d'hérédité	Testament: 58796.					
	1909	Avril	22	2209	Je	1		Théophile Beaudoin	Dominique Thivierge	Avis de hyp.	Jugement 64321, frais d'Enregt. #3.70.	Quitt & paiement				2420
	1910	Mars	4	2372	B.B	3	207	Dame Annie Amelia Holland	John A. Qualey	Cession	comptant, cond, etc.					
	1910	Mars	8	2374	B.B	3	209	John A. Qualey & ux	Ellen M. Hopkins	Cession	comptant, cond, etc.					
	1910	Mars	18	66459	B	53		Dominique Thivierge	Samuel Nadeau	Vente	a/c #150; bal. #650. à termes, droits miniers - Réclamation					66460
	1910	Mars	18	66460	B	52		Samuel Nadeau	Dominique Thivierge	Retrocession	66459; hypothèque #150, à termes - Qte: 2378 Quitt	Théophile Beaudoin	150	00		2421
	1910	Oct.	7	2420	B	3		Dominique Thivierge	Théophile Beaudoin	Vente	Juge 36086; hypothèque 2209; 66460 & 2378 & Quitt	Reconveyance # 115826				18731
	1917	Oct.	11	82316	B	64	172	Philéas Breton	Donat Breton	Donation dans mariage	Jugement; hypothèque aux viagère #150; oblig. paiements, charges, etc.	Reconveyance # 115826			47753	47707
Partie payé 2411-	1919	Oct	22	86779	B.	69	320	Théophile Beaudoin	Joseph Letourneau	Vente	Comptant. Ref 14671				48531	27531 48632
	1921	Nov.	9	91426	B	74	265	Donat Breton	Joseph Letourneau	Vente	Prot #2560 Prot 102027 Decl 105029 Cert Rec #105037 Cession & Vente #105039	J.B. Lacroix & Frères	1600		Reconveyance # 115826	40123
	1922	Août	29	95121	B	79	458	Donat Breton	J.B. Lacroix & Frères	Transport	Prot #2560 Prot 102027 Decl 105029 Cert Rec 105037 Cession & Vente 105039 #1600 Du Jor 914 & 6	J. M. Lacroix & al				40123
	1889	Mars	15	182	D	1	159	John H. Hall	Wm G. Cruickshank	Décl. Cad.	Nouveau de Partie de Droits miniers. 29026.					
	1891	Mai	1	825	Y.B.	2	36	Corporation du Comté de Beauce	Jean Pouliot	Vente	#48.46 + payé comptant					
	1891	Juin	1	32166	B	35	235	Jean Pouliot	L. N. Beaudoin	Vente à réméré	#225.66 No. Remeré 3 ans du 11 Mai 1891. Quittance:					82256
1/2 ind.	1899	Juil.	24	43677	B	41	333	Succ: Adèle Vaillancourt, ux	Philéas Breton	déd. d'hérédité	Testament: 43676. C.P.R. # 117694					
Partie payé 87 B.	1901	Mai	31	47115	B	43	34	Jean Pouliot	Philéas Breton	Vente	#50. comptant, Bal #350. à Théophile Beaudoin Fr: 4188. Quitt:					14383
	1901	Mai	31	1639	BB	2	416	Philéas Breton	Théophile Beaudoin	Vente	Comptant #250.					
Droits miniers	1906	Octobre	30	58795	B	45		Succ: John H. Hall	Anna A. Hall ux. Chs. A. Holland	Déclaration d'hérédité	Testament: 58796.					
	1910	Mars	4	2372	B.B	3	207	Dame Annie Amelia Holland	John A. Qualey	Cession	comptant, cond, etc.					
	1910	Mars	8	2374	B.B	3	209	John A. Qualey & ux	Ellen M. Hopkins	Cession	comptant, cond, etc. Voir # 115826				47753	48632
	1917	Oct.	11	82316	B	64	172	Philéas Breton	Donat Breton	Donation dans mariage	Jugement; hypothèque aux viagère #150. oblig. paiements, charges, etc.	Reconveyance			27531	40123
	1921	Nov	9	91426	B	74	265	Donat Breton	Joseph Letourneau	Vente	Prot #2560 Prot 102027 Decl 105029 Cert Rec 105037 Cession & Vente 105039 #2500. c/ #400. bal à date à termes sans int tenue compte bois	J.B. Lacroix & Frères	1600	-	Voir # 115826	40123
	1922	Août	29	95121	B	79	458	Donat Breton	J.B. Lacroix & Frères	Transport	Prot #2560 Prot 102027 Decl 105029 Cert Rec 105037 Cession & Vente 105039 #1600 Du Jor 914 & 6	J. M. Lacroix & al				40123
	1929	Jan	18	105012	B	92	278	Joseph Letourneau	Théophile Beaudoin	Vente	#800. payable à Lacroix Frères Ratification Philéas Breton. (Voir # 115826)					48486
								Suite à page 23 du Vol 6								
	1889	Mars	15	183	D	1	159	John H. Hall	Wm G. Cruickshank	Décl. Cad.	Nouveau de Partie de Droits miniers 29026.					
1/2 ind.	1899	Juil.	24	43677	B	41	333	Succ: Adèle Vaillancourt, ux	Philéas Breton	Déd. d'Hérédité	Testament: 43676. C.P.R. # 117694					
Coupe de bois	1901	Mai	31	1639	BB	2	416	Philéas Breton	Théophile Beaudoin	Vente	Comptant: #250.-					
Droits miniers	1906	Octobre	30	58795	B	45		Succ: John H. Hall	Anna A. Hall ux. Chs. A. Holland	Déclaration d'hérédité	Testament: 58796.					
	1910	Mars	4	2372	B.B	3	207	Dame Annie Amelia Holland	John A. Qualey	Cession	comptant, cond, etc.					
8 c.	1910	Mars	8	2374	B.B	3	209	John A. Qualey & ux	Ellen M. Hopkins	Cession	comptant, cond, etc.					
	1929	Jan	18	105012	B	92	278	Joseph Letourneau	Théophile Beaudoin	Vente	#800. payable à Lacroix Frères Ratification Philéas Breton. (Voir # 115826)					48486
								Suite à page 24 du Vol 6								

Index aux immeubles
2003315435

Mention de radiation - Section numérisée

	Radiations	Mention
T	18 440 656	L'inscription des droits hypothécaires résultant du document ou de la réquisition N° 450 494 est supprimée.

Index des immeubles - Section informatisée

Index des immeubles

Circonscription foncière :	Thetford	**Dates de mise à jour du Registre**	
Cadastre :	Cadastre du Québec	**Droits :**	2025-11-10 10:59
Lot :	4 448 551	**Radiations :**	2025-08-12 15:56
Date d'établissement :	2011-09-23 09:00 Soumis à l'article 19 de la Loi sur le cadastre		
Plan :	Liste des plans		
Concordance :	Partie du (des) lot(s) 14A Rang 15 Canton de Leeds.		

Date de présentation	Numéro d'inscription	Nature de l'acte	Qualité	Nom des parties	Remarques	Avis d'adresse	Radiations
2013-07-05	20 093 719	Avis de bail	Locataire Locateur	Bell Mobilité inc. Vachon, André			
2014-07-09	20 901 690	Vente	Vendeur Acheteur	LES FORAGES ANDRÉ VACHON INC. VACHON, André	60 000,00 $ Payé		
2014-07-21	20 932 312	Vente	Vendeur Acheteur	VACHON, André PAIEMENT, Sylvie	droits indivis 30 000,00 $ Payé		

Index des immeubles - Section informatisée

Index des immeubles

Circonscription foncière :	Thetford	**Dates de mise à jour du Registre**	
Cadastre :	Cadastre du Québec	**Droits :**	2025-11-10 10:59
Lot :	4 448 713	**Radiations :**	2025-08-12 15:56
Date d'établissement :	2011-09-23 09:00 Soumis à l'article 19 de la Loi sur le cadastre		
Plan :	Liste des plans		
Concordance :	Partie du (des) lot(s) 15A, 15B, 16A, 16B, 17A et 17B Rang 15 Canton de Leeds.		

Date de présentation	Numéro d'inscription	Nature de l'acte	Qualité	Nom des parties	Remarques	Avis d'adresse	Radiations
2015-03-09	À 09:00.Lot inactif: voir nouveau(x) lot(s) 5 650 652 et 5 650 653 Voir plan(s) et/ou document joint : 1063643						

Index des immeubles - Section informatisée

Index des immeubles

Circonscription foncière :	Thetford	**Dates de mise à jour du Registre**	
Cadastre :	Cadastre du Québec	**Droits :**	2025-11-10 10:59
Lot :	4 448 717	**Radiations :**	2025-08-12 15:56
Date d'établissement :	2011-09-23 09:00 Soumis à l'article 19 de la Loi sur le cadastre		
Plan :	Liste des plans		
Concordance :	Partie du (des) lot(s) 17A et 17B Rang 15 Canton de Leeds.		

Date de présentation	Numéro d'inscription	Nature de l'acte	Qualité	Nom des parties	Remarques	Avis d'adresse	Radiations
2017-05-15	23 069 765	Préavis vente défaut de paiement impôt foncier	Municipalité Propriétaire	Municipalité régionale de comté des Appalaches Bakertalk Inc. Bonhomme, Jean-Claude			T 23 416 739
2017-07-05	23 215 627	Adjudication défaut paiement de l'impôt foncier	Municipalité Adjudicataire	MRC des Appalaches NAULT, YVES			T 23 416 739
2017-10-06	23 416 738	Retrait par le propriétaire	Propriétaire	BAKERTALK INC			
2019-06-11	24 666 772	Vente	Vendeur Acheteur	Bakertalc Inc. Fancamp Exploration Ltd.			

Mention de radiation - Section informatisée

	Radiations	Mention
T	23 416 739	L'inscription du préavis vente défaut de paiement impôt foncier résultant du document ou de la réquisition N° 23 069 765 est supprimée sur le lot 4 448 717 Cadastre du Québec.

	Radiations	Mention
T	23 416 739	L'inscription de l'adjudication défaut paiement d'impôt foncier résultant du document ou de la réquisition N° 23 215 627 est supprimée sur le lot 4 448 717 Cadastre du Québec.

Index des immeubles - Section informatisée

Index des immeubles

Circonscription foncière :	Thetford	**Dates de mise à jour du Registre**	
Cadastre :	Cadastre du Québec	**Droits :**	2025-11-10 10:59
Lot :	4 448 719	**Radiations :**	2025-08-12 15:56
Date d'établissement :	2011-09-23 09:00 Soumis à l'article 19 de la Loi sur le cadastre		
Plan :	Liste des plans		
Concordance :	Partie du (des) lot(s) 18A Rang 15 Canton de Leeds.		

Date de présentation	Numéro d'inscription	Nature de l'acte	Qualité	Nom des parties	Remarques	Avis d'adresse	Radiations
Aucune inscription n'apparaît au Registre foncier informatisé selon vos critères de recherche							

Index des immeubles - Section informatisée

Index des immeubles

Circonscription foncière :	Thetford	**Dates de mise à jour du Registre**	
Cadastre :	Cadastre du Québec	**Droits :**	2025-11-10 10:59
Lot :	5 650 652	**Radiations :**	2025-08-12 15:56
Date d'établissement :	2015-03-09 09:00 Soumis à l'article 19 de la Loi sur le cadastre		
Plan :	Liste des plans		
Concordance :	Partie du (des) lot(s) 4 448 713.		

Date de présentation	Numéro d'inscription	Nature de l'acte	Qualité	Nom des parties	Remarques	Avis d'adresse	Radiations
Aucune inscription n'apparaît au Registre foncier informatisé selon vos critères de recherche							

Index des immeubles - Section informatisée

Index des immeubles

Circonscription foncière :	Thetford	**Dates de mise à jour du Registre**	
Cadastre :	Cadastre du Québec	**Droits :**	2025-11-10 10:59
Lot :	5 650 653	**Radiations :**	2025-08-12 15:56
Date d'établissement :	2015-03-09 09:00 Soumis à l'article 19 de la Loi sur le cadastre		
Plan :	Liste des plans		
Concordance :	Partie du (des) lot(s) 4 448 713.		

Date de présentation	Numéro d'inscription	Nature de l'acte	Qualité	Nom des parties	Remarques	Avis d'adresse	Radiations
Aucune inscription n'apparaît au Registre foncier informatisé selon vos critères de recherche							

Plan cadastral Liste des plans Commander copie papier

Document à afficher : Plan originaire 1 de 2

Circonscription foncière : Thetford

Cadastre : Canton de Leeds

Lot : 17B Rang 15

Type de document : Plan originaire et livre de renvoi **Numéro de document :**

PLAN RECONSTITUÉ À ÉCHELLE RÉDUITE

Conformément aux dispositions de l'article 21.4 de la Loi sur le cadastre (L.R.Q., c.C-1), ce plan à échelle réduite est certifié équivalent à l'original. Son échelle correspond à 70 % de l'échelle originale.

Ministère des Ressources naturelles et de la Faune

Québec, le 25 novembre 2010

pour le ministre

* Un facteur de conversion de 1,43 doit être appliqué pour obtenir une estimation de la longueur de tout segment lorsqu'une règle graphique à l'échelle originale du plan est utilisée.

PLAN REMPLACÉ

Conformément aux dispositions de l'article 21.4 de la Loi sur le cadastre (L.R.Q., c.C-1), une nouvelle version numérique a été produite et est certifiée conforme à l'original.

Ministère des Ressources naturelles et de la Faune

Québec, le 22 juin 2011

SIGNÉ: GUILLAUME DEVOSTA-G

pour le ministre

OFFICIAL PLAN
OF THE
TOWNSHIP OF LEEDS
COUNTY OF MEGANTIC

Plan Reconstitué
Ce plan est certifié équivalent à l'original en vertu des dispositions de l'article 21.4 de la Loi sur le cadastre (L.R.Q., c.C-1)
Ministère des Ressources Naturelles du Québec
Charlesbourg, le 26 mai 1990

Scale of Chains.

Made in conformity with the provisions of Chapter 37 of the revised Statutes of Lower Canada.

"Signed." HENRY O'SULLIVAN
P.L. Surveyor

LÉGENDE:
CANTON DE LEEDS.
Comté de Mégantic. — La municipalité du canton de Leeds a été érigée en vertu de l'Acte 8 Vict. chap. 40, le 1er juillet 1845. — Plan déposé le 27 novembre 1882, mis en vigueur le 1er juin 1883.

"Compared"
Québec, 7 Novembre 1929.
Québec, 24 April 1933

NOTE.— The 6th & 7th ranges are comprised in the cadastre of the Parish of St.-Agatha; consequently the subdivisions of the lots in the said ranges are not indicated on this plan.

Lots Nos. 11-a and 11-b are corrected according to the Article 2174 of the Civil Code.
D.C.L., Québec, 20th June 1888.
"Signed." E.E. TACHÉ
Assistant-Commissioner.

Plan renouvelé en vertu de l'article 2176.1 du Code Civil
Ministère des Terres et Forêts
Québec, 2 octobre 1939
signé: Charles Gobeil
Pour le Sous-Ministre

Lots Nos. 11-a and 11-b corrected according to the Article 2174 of the Civil Code.
C.L. Dept. Quebec, April 26th, 1888.
"Signed." E.E. TACHÉ
Asst.-Commissioner

NELSON — STE-CROIX — ST-GILES — BROUGHTON

PARISH OF ST-AGATHA

R. VI | R. VII | R. VIII | R. IX | R. X | R. XI | R. XII | R. XIII | R. XIV | R. XV | R. XVI

Voir rénovation cadastrale déposée.
La date et la signature du Ministre apparaissent au plan cadastral de rénovation.
Dossier : 921416

Voir rénovation cadastrale déposée.
La date et la signature du ministre apparaissent au plan cadastral de rénovation.
Dossier : 939484

INVERNESS — THETFORD

R. V | R. IV | R. III | R. II | R. I

IRELAND

Voir rénovation cadastrale déposée.
La date et la signature du Ministre apparaissent au plan cadastral de rénovation.
Dossier : 939484

LEEDS VILLAGE
Scale of chains.

VILLAGE ST-PIERRE
Scale of chains.

KINNEAR'S VILLAGE
Scale of chains.

Lots Nos. 8-3 and 9-b marked thus " are corrected according to the Article 2174 of the Civil Code.
D.C.L. Québec, 29th April 1886.
"Signed." E.E. Taché
Assistant-Commissioner

Lots Nos. 3-a & 3-c corrected according to the Article 2174 of the Civil Code.
D.C.L. Québec, 29th October 1887.
"Signed." E.E. TACHÉ
Assistant-Commissioner C.L.

Let No. 4-b corrected according to the Article 2174 of the Civil Code.
D.C.L. Québec, 26th April 1886.
"Signed." E.E. TACHÉ
Assistant-Commissioner

fait conformément aux dispositions du Chap. 37 des Statuts Refondus du Bas-Canada et de l'Acte 37 et 28 Vict. Chap. 40.
Département des Terres de la Couronne.
Québec, 27 novembre 1882.
"Signed." E.E. TACHÉ
Assistant-Commissaire, C.T.C.

⑥ Remplacement, voir lot 18 du rang I D. 811935
⑦ Remplacement, voir lot(s) 3 D. 1004789

AVERTISSEMENT Plan reconstitué à échelle réduite. Voir le certificat de reconstitution pour connaître le facteur de réduction.
AVERTISSEMENT Plan reconstitué à échelle réduite. Voir le certificat de reconstitution pour connaître le facteur de réduction.

154

C00353606 2

LIVRE DE RENVOI

OFFICIEL

Township of Leeds County of Megantic

No. du lot ou lopin de terre indiqué sur le plan officiel.	NOM DU PROPRIETAIRE.	DESCRIPTION GENERALE.	REMARQUES.
		15th Range.	
16b.	Harvey Hill Copper Company.	Forming part of No. 16 of the 15th Range of the primitive sub-division of Leeds; bounded to the North West by the 14th Range, to the North East by No. 17a, to the South East by the 16th Range and to the South West by No. 16a; measuring in front fourteen Chains forty links; forming one hundred and twenty four acres. (124a.)	
17a.	Harvey Hill Copper Company.	Forming part of No. 17 of the 15th Range of the primitive sub-division of Leeds; bounded to the North West by the 14th Range, to the North East by No. 17b, to the South East by the 16th Range and to the South West by No. 16b; measuring in front fifteen Chains; forming one hundred and thirty acres. (130a.)	
17b.	Harvey Hill Copper Company.	Forming part of No. 17 of the 15th Range of the primitive sub-division of Leeds; bounded to the North West by the 14th Range, to the North East by No. 18a to the South East by the 16th Range and to the South West by No. 17a; measuring in front fifteen Chains; forming one hundred and thirty two acres. (132a.)	
18a.	Harvey Hill Copper Company.	Forming part of No. 18 of the 15th Range of the primitive sub-division of Leeds; bounded to the North West by the 14th Range; to the North East by No. 18b, to the South East by the 16th Range and to the South West by No. 17b; measuring in front ten Chains; forming eighty eight acres (88a.)	

LIVRE DE RENVOI

OFFICIEL

C003536063

Township of Leeds County of Megantic

No. du lot ou lopin de terre indiqué sur le plan officiel.	NOM DU PROPRIETAIRE.	DESCRIPTION GENERALE.	REMARQUES.
		15th Range.	
18b.	Harvey Hill Copper Company.	Forming part of No. 18 of the 15th Range of the primitive sub-division of Leeds; bounded to the North West by the 14th Range, to the North East by No. 18c, to the South East by the 16th Range and to the South West by No. 18a, measuring in front ten Chains; forming eighty nine acres. (89a.)	
18c.	Harvey Hill Copper Company.	Forming part of No. 18 of the 15th Range of the primitive sub-division of Leeds; bounded to the North West by the 14th Range, to the North East by No. 19a, to the South East by the 16th Range and to the South West by No. 18b; measuring in front twelve Chains; forming one hundred and eight acres. (108a.)	
19a.	Harvey Hill Copper Company.	Forming part of No. 19 of the 15th Range of the primitive sub-division of Leeds; bounded to the North West by the 14th Range, to the North East by No. 19b, to the South East by the 16th Range and to the South West by No. 18c; measuring in front fifteen Chains; forming one hundred and thirty four acres. (134a.)	
19b.	Harvey Hill Copper Company.	Forming part of No. 19 of the 15th Range of the primitive sub-division of Leeds, bounded to the North West by the 14th Range, to the North East by No. 20a, to the South East by the 16th Range and to the South West by No. 19a; measuring in front fifteen Chains; forming one hundred and thirty five acres. (135a.)	

04-1660

LIVRE DE RENVOI

OFFICIEL

Township of Leeds County of Megantic

No. du lot ou lopin de terre indiqué sur le plan officiel.	NOM DU PROPRIETAIRE.	DESCRIPTION GENERALE.	REMARQUES.
		16th Range.	
No. 29.	*Harvey Hill Copper Company.*	*Forming No. 29 of the 16th Range of the primitive sub-division of Leeds, of irregular figure, bounded to the North West by the 15th Range, to the North East by No. 30, to the South East by the Township of Broughton and to the South West by No. 28; forming one hundred and twenty two acres. (122a.)*	
No. 30	*Harvey Hill Copper Company.*	*Forming No. 30 of the 16th Range of the primitive sub-division of Leeds, of irregular figure bounded to the North West by the 15th Range, to the North by the division line between this Township and the Seigniory of St. Gilles, to the South East by the Township of Broughton and to the South West by No. 29; forming one hundred and forty acres. (140a.)*	*Lot Patenté* A.B.R. L75

Made in conformity with the provisions of Chap. 37 of the revised Statutes of Lower Canada and of the act 27 & 28 Victoria, chap 14.
Department of Crown Lands
Quebec, 27 Novembre 1882.

Assistant Commissioner of Crown Lands.

Leeds March 1878

Henry O'Sullivan P.L.S.

04-1660

170 Supplement au

LIVRE DE RENVOI

OFFICIEL

Du Township de Leeds, Comte de Megantic.

No. du lot ou lopin de terre indiqué sur le plan officiel.	NOM DU PROPRIETAIRE.	DESCRIPTION GENERALE.	REMARQUES.
		6ème Rang.	
8 K.	François Donavan.	Forming part of lot No. 8 of the 6th Range of the primitive Subdivision of Leeds, bounded to the N. W. by the line between Leeds and St. Croix, to the N. E. by No. 9a, to the S. E. & S. W. by No. 8; measuring in front twelve chains and sixty five links by fifteen chains and eighty one link in depth, containing twenty acres in superficies. (20.00)	
The No. 8 K added in conformity to the Article 2174 of the Civil Code. Department of Crown Lands Quebec, 29th April 1886 Assistant Commissioner.			

Index des immeubles

MESSAGE

Dans ce cadastre, pour consulter les actes publiés avant le 3 avril 1987, sélectionnez la circonscription foncière de Mégantic, entre le 4 avril 1987 et le 4 juillet 1989, sélectionnez la CF d'Arthabaska et Thetford à partir du 4 juillet 1989.

Circonscription foncière :	Thetford	**Dates de mise à jour du Registre**	
Cadastre :	Canton de Leeds	**Droits :**	2025-11-10 10:59
Lot :	14A Rang 15	**Radiations :**	2025-08-12 15:56
Date d'établissement :			
Plan :	Liste des plans		
Concordance :			

Date de présentation	Numéro d'inscription	Nature de l'acte	Qualité	Nom des parties	Remarques	Avis d'adresse	Radiations
	Voir section numérisée pour les inscriptions antérieures à 2003-07-28						
2006-04-27	13 228 751	Servitude	Requérant	Ferme J.M. Roy & Fils Inc. Roy, Guy et autres			
2006-04-28	13 231 697	Hypothèque	Créancier Débiteur	CAISSE DESJARDINS DE BROUGHTON FERME J.M. ROY & FILS INC	1 900 000,00 $	6 005 610	
2006-04-28	13 231 697	Cession de rang hypothécaire	Cédant Cessionnaire	CAISSE DESJARDINS DE BROUGHTON CAISSE DESJARDINS DE BROUGHTON	Réf. : 166 239, 176 058		
2006-09-14	13 646 264	Servitude	Requérant	FERME J.M. ROY & FILS INC. Roy, Gilles			
2007-05-17	14 233 116	Hypothèque	Créancier Débiteur	CAISSE DESJARDINS DE BROUGHTON FERME J.M. ROY & FILS INC	235 000,00 $	6 005 610	
2007-05-17	14 233 116	Cession de rang hypothécaire	Cédant Cessionnaire	CAISSE DESJARDINS DE BROUGHTON CAISSE DESJARDINS DE BROUGHTON	Réf. : 176 058		
2010-10-13	17 621 082	Vente	Vendeur	Luzenac Inc.	150 000,00 $ Payé		

			Acquéreur	Les Forages André Vachon Inc.			
2011-09-13	À 09:00. Début de la période d'interdiction : Réforme cadastrale.						
2011-09-23	À 09:00.Ce lot est rénové, voir nouveau(x) lot(s) 4 448 551, 4 448 552, 4 450 356 et 4 450 373 Cadastre du Québec. Pour plan(s) et/ou document joint, voir le(s) nouveau(x) lot(s). Voir propriétaire(s) par lot (La liste des propriétaires affichée n'a aucune valeur légale.)						

Index des immeubles

Section référence : Thetford - Canton de Leeds - 14A - Rang 15

Numéro d'inscription	Remarques	Avis d'adresse	Radiations
Acte au long			
132 006			T 13 277 761
132 448			T 12 545 791 T 13 261 348
133 409			T 13 277 761

INDEX DES IMMEUBLES

Feuillet N° 1 destiné au N° 14 A, Rg 15

du cadastre Canton de Leeds

de l'index des immeubles pour le *Bureau de la Division d'enregistrement*

de Thetford

Attesté à Thetford Mines le 1990 JAN 03 19

Par [signature] Régistrateur

N° 14 A, Rg 15

Déposé: le

Suite de Vol. 2, f. 322

NOMS DES PARTIES	TITRE DE L'ACTE	ENREGISTREMENT		REMARQUES	RADIATION
		DATE	N°		
Cre Pop-de St-Pierre de Broughton à la femme J.-M. Roy	Hyp.	91-04-23	132006	Ptie - 178000.- Prioité	
" à "	Cession	91-04-23	120931	Re = 132006	
Jean-Marie Roy à la femme J.-M. Roy et Fils Inc.	Vente	91-05-22	132448	Ptie - Assumption P. -	
Jean-Marie Roy et al.	Rectification	91-07-11	133409	Re: 132006. -	
~~C.P. St-Pierre Broughton de Jean-Marie Roy~~	~~Hypoth~~	~~91-10-04~~	~~entrée nulle 134384~~	~~3 (mainmise) Ptie: 84.000 $ dim/an 2093~~	
~~Jean-Marie Roy à C.P. St-Pierre Broughton~~	~~Cession~~	~~91-10-04~~	~~entrée nulle 134801~~	~~35. (dépôt réduction) de rang Ptie 132448~~	
~~Ferland Patrick Lalo à Femme J.M. Roy Gaston~~	~~Servitude~~	2000-10-16	169010	Ptie, environnement Lalonde	
~~Bell Canada à Femme J.M. Roy et Fils Inc.~~	~~Servitude~~	2000-10-16	169011	Ptie, environnement Lalonde	
C.P. Roj. de Broughton de Femme J.M. Roy et Fils Inc	Hypo.	2002-10-25	176058	Ptie 150 000$ AM2093	
" " " à " " "	Cession en rang	" "	" "	Ptie, modifiée.	
Jean-Marie Roy à C.P. Roj. de Broughton	Cession de rang	" "	" "	Ptie, 150 000$ RE: 132448	

Index aux immeubles
2003084492

No 14A Rang XV Index aux Immeubles d DU CANTON DE LEEDS

dans le Comté d DE MEGANTIC

Index aux immeubles
2004568297

Date de l'Enregistrement			Indication de l'Enregistrement				Nature de l'Acte	Nom du Vendeur, Donateur, Créancier, etc., etc.	Nom de l'Acquéreur, Donataire, Débiteur, etc., etc.	MONTANT DES CRÉANCES E	Transports Noms des Cessionnaires	Montants transportés		Radiations	
Année	Mois	Jour	No.	Reg.	Vol.	Page						$	cts.	Partielles	Totales
1927	sept	8	1077	Stie	1	227	jugement	William Tuite	Israel Labrecque et al	partie $672.00 à 6%, frais $107.90 à A. Lavoie et al					
1927	sept	8	12	avis	1	2	Avis hyp.	William Tuite	Israel Labrecque	" " " " " "					
1930	juillet	28	3284	Stie	2	269	Testament	Jean Bte Lacroix	J. Mireille Lacroix et al	1/3 ind. Usufruit à M.F.M. Dechêne jouissance 1/2 ind.					
1930	Juil	28	3285	"	"	270	Décès	Jean Bte Lacroix	J. Mireille Lacroix et al	1/3 ind. " " " " " " " " "					
1930	Juil	28	3286	"	"	271	Certificat	Succ. Jean Bte Lacroix	Percep. du Rev.	1/3 ind. ✓					
1930	Juil	28	3288	"	"	272	Vente	Succ. Jean Bte Lacroix	Charles Lacroix et al	tous droits Considérations payées.					
1930	Juil	28	3288	"	"	"	Vente	Charles Lacroix	Edouard Lacroix	tous droits Considérations payées.					
1942	sept	19	10963	"	6	377	Testament	Ephrem Frecteau	Adrienne Frecteau vve	1/2 & 1/3 partie - Mimis aux Enfants					
1942	sept	19	10964	"	"	"	Décès	Ephrem Frecteau	Adrienne Frecteau vve	" " " - " " " -					
1942	sept	19	10965	"	"	"	Certificat	Succ. Ephrem Frecteau	Percep. du Rev.	" " "					
1942	nov.	5	11087	"	7	3	Vente	adrienne Frecteau vve	Louis Richard Coyle	3/4 ind. 2 parties - #400 payées, Bal. #200. à Adrienne Frecteau, 4% Mimis rés.				5544	
1944	sept	14	13111	"	8	33	Vente	Wilfrid Labbé	Alfred Corriveau	partie #500 payées					
1945	nov.	30	15385	"	"	362	Vente	Edouard Lacroix et al	Romeo Lacroix et al	#40,000. payées. Reçu no. 15454 -					
1946	Janv.	4	15454	"	"	384	Rectification	Edouard Lacroix	Romeo Lacroix et al	Ac Vente no. 15385 pour Charte d'exécution, ci-dessus parties vendeuses. -					
1946	nov.	9	16961	"	9	316	Vente	Alfred Corriveau	Thomas Boulet	partie - #150 payées. Bal. #400 au 11 3 ans.	Rectification No: 66519 - Portée sur Ptie 13-8.				11800
1950	Avril	19	21634	Dégt			Testament	Edouard Lacroix	Romeo Lacroix et al	Droite 1/2 ind. ✓					
1950	Avril	19	21635	Dégt			Décès	Edouard Lacroix	Romeo Lacroix et al	" " " ✓					
1950	Avril	19	870	Cert			Certificat	Edouard Lacroix	Percepteur Rev.	" " " ✓					
1950	Avril	19	21636	Dégt			Vente	Dame Alida Routhier	Romeo Lacroix et al	Droite Considération déchargée.				5406	
1950	Juin	9	21887	"		✓	Vente	Louis Richard Coyle et Hyp	Jean Paul Jacques	1/2 ind. 2e et 3e partie #1000. payées. Bal. 3000. au plus tard.					
1950	nov.	9	22741	"		✓	Vente	J.B. Lacroix et Frères	Brayton Soby & Cie Ltée	2e partie. #2000. payées.					
1950	déc	28	22942	"		✓	Cert Hyp.	L'Office Créat. Agric. Québec	Jean Paul Jacques	1/2 & 1/3 partie. #1350. à 2½% Rens. Hyp. 1950 #200. Mines -				14037	
1950	déc	28	711	acheteur		✓	Quittance	L'Office Créat. Agricole Québec	Jean Paul Jacques	" " " L'Acte no. 22942 "Hôtel de Cour. Québec" ✓				14037	
1951	sept.	29	24217	Dégt.		✓	Remembrement	Israel Labrecque		1/2 & 1/3 partie droits de Mines de 66981, 10963, 10964.					
1951	sept.	29	24223	"		✓	Remembrement	Mimi Laure Frecteau vve		1/2 ind. Lot 20 Jacio. 8913.75 Payées 1000. Payées. 1319.25 à L'Office Agricole Québec				14037	
1952	Juil.	14	25378	"		✓	Vente	Jean Paul Jacques	Joseph Routhier	1/2 Lot & Ptie 2000. au 4% à 6 mois 1500. au 4% termes 5% 1011.22 à Off. Cr. Agr. Marion & garage réserve & Cond.				14037 / 22121	
1964	Janv.	15	48199	"		✓	Vente	Joseph Routhier	Jean Marie Roy	" 1500 à termes, 7½%,				19163	
1969	Fév.	10	57527	"		✓	Vente Agric.	Cesse Pop. St-Pierre de Broughton	Wilfrid Roy	Partie #1005.00 à l'Office de Crédit Agricole payable par Jean-Marie Roy.					
1970	Août	25	61480	"			Cession	Jean-Marie Roy	Wilfrid Roy	Droit Passage sur Ptie - 1.00 Payé - Pour 3 ans - Autres Cond.					
1970	Nov.	26	62431	"			Prom. Vente	Jean-Marie Roy	Léopold Duval	#3,000. termes, 8½%.				20815	
1971	Fév.	5	62809	"			Vente Agricole	Caisse Pop. St-Pierre Broughton	Wilfrid Roy	1/6 Ind. Droits Miniers sur 2 Ptie ✓					
1972	Mai	31	3183	Cert.			Certificat	Marie Laure Frecteau	Percepteur des Revenus	1/6 Ind. Droits Miniers sur 2 Ptie ✓					
1972	Mai	31	66397	Dépôt.			Cession.	Succ. Marie Laure Frecteau	Jean Marie Landry	✓					
1972	Juin	7	66460	"			Testament	Marie-Laure Frecteau	J.W. Landry	1/6 Ind. Droits Miniers sur 2 Ptie ✓					
1972	Juin	7	66461	"			Décès	Marie-Laure Frecteau	J.W. Landry	Levée des droits miniers.					
1972	Sept	27	67647	"			Avis	Ministère des Richesses Naturelles		" 2200. termes, 8%,				22708	
1973	Janv.	22	68525	"			Vente Agric	Cie Pop. St-Pierre de Broughton	Wilfrid Roy	Ptie " 13,000. à différents créanciers -				P.	
1977	Juin	6	82505	"			Vente	Wilfrid Roy	Jean-Marie Roy	Ptie " 75,000. à 10 3/4% - A-A-20931				43471	
1986	08	01	112776	"			Hyp.	Cie Pop. St-Pierre de Broughton Inc.	Jean-Marie Roy	Ptie - Prêt, l'achat - etc:					
1987	09	01	116566	"			Convention	Groupement agro-Forestier Ltée	Talc BSA Inc.	Ptie " 25000. A-A-21806				36296	
1988	04	20	118544	"			Hyp.	Cie Pop. St-Vincent de Paul de Montréal	Jean Marie Roy						

VOIR FEUILLET MOBILE

Index of the Township of LEEDS in the County of Megantic.

No 14a. 15th Range. Canton de Leeds

No. of the Enregistration.	Date and hour of the Enregistration: hour	day	month	year	Register:	Volume.	Page.	Nature of the Deed Enregistered.	Name of the Vendor, Donor, Debtor, &c.	Name of the Purchaser, Donee, Creditor, &c.	When only a part of the lot affected, which part.	Amount of the	Cancellations: Partial.	Total.
23188	1	1	Fevr	1887	B	33	191	Vente	Heirs late John Beattie	François Labrecque fils		$475. en 10 payts int 5%.	7825	10444 & 11149
26793	1	14	July	1891	"	36	456	do	François Labrecque fils	Ephrem Fecteau		1st payt $200. to Thos Wilkins in 4 payts int 5%.	see 7926.	11148 11149
"	"	"	"	"	"	"	"	Mortgage	do	do	N.W.	$375. guarantie		11155
30455	10	23	Nov.	1895	"	40	152	Vente	do	do	pt.			
39080	"	5	Aug	1904	"	H5	88	Obligation	Ephrem Fecteau	Michel Savoie	S. & 1/2	$2000. in 5 payts int 5%		15067
39080	"	"	"	"	"	"	"	"	"	"	pt	" " "		15067
40089	"	23	June	1905	"	"	284	Vente	"	Michel Bourbeau	S. & 1/2 pt	$4500 to Michel Savoie int 5% from 1 Aug 1904		15190
40089	"	23	"	1905	"	"	"	"	"	"	pt	$4500 to Michel Savoie int 5% from 1 Aug 1904		15190
50530	"	7	Nov	1912	"	49	784	Donation	François Labrecque et Bro	Israel Labrecque		Resp donors & Odelmie Labrecque 1/3 pt. $800.00	34228	34229
51608	"	26	Sep	1913	"	50	76	Vente	Michel Routhier	Ephrem Fecteau	S. & 1/2			
51608	"	"	"	"	"	"	76	"	"	"	pt			
51967	"	29	Dec	"	"	"	133	Obligation	Israel Labrecque	Joseph Couture	pt	$200 after 2 Months int 5%		30395
54695	"	22	Feb	1916	"	51	191	Vente	Ephrem Fecteau	J.B. Lacroix & Frère	S. & 1/2	$771.29 à remeré 5 yrs int 5%	Rétrocession & Quitt.	18170
54695	"	"	"	"	"	"	191	Vente			pt			
58803	"	25	March	1919	"	53	84	"	Ephrem Fecteau	Léon P. Marcotte	1/2 S.E. & Circuit	$2100 en 11 ans. int 5% an $1000		34227
58838	"	2	Avril	1919	"	"		Rétrocc.	J.B. Lacroix & Frères	Ephrem Fecteau	1/2 S.E. & Circuit	Nom. Rayée		
60580	"	12	Janv.	1920	"	54		Vente	Léon P. Marcotte	Israël Labrecque	1/2 S.E. & Circuit	$2000. à 58803		34227
66981	"	25	Août	1923	"	56	367	"	Israël Labrecque	Ephrem Fecteau	1/2 S.E. & Circuit	Res mines 2 arp. p.c. comptant, $1710. Jayes.		
68197	"	28	"	1924	"	57	189	"	"	J. B. Lacroix & Frère	—	$2255.00 payés.		

Suite au Vol. 24 p. 322

No 14b. 15th Range. Canton de Leeds

25024	10	15	Juin	1889	B	35	33	Testament	Richard Cyr	Célina Caron	pt.			
26298	4	4	Dec	1890	"	36	257	Judgment	Louis Rouleau	Jean Bilodeau	S.E. pt	$147.68 intérêt & costs	Sheriff	6610
187	10	20	"	"	"	"	"	Avis de saisi	do	do	S.E. pt		"	6610
26453	10	13	Feb	1891	"	"	324	Vente	Richard Cyr	Louis Rouleau				
26462	11	17	"	"	"	"	327	Transport	Célina Caron	Jean Bilodeau		$7.50 rente annuelle en a capital de $125.		
26580	11	14	Apr	"	"	"	370	Sale	Sheriff d'Arthabaska	do	pt	$50. due by Louis Rouleau & 2 others.		
28236	10	22	Nov	1893	"	38	62	"	Jean Bilodeau	Fred Poulin	S.E. pt			
28779	10	7	Nov	"	"	"	307	"	John Robinson	Pierre Boldue &	pt	$195.00 payés.		
28915	10	4	Janv	1894	"	"	376	Will	Rose Célina Routier	Frederic Poulin		$800 en 8 payts		10386
31634	"	29	May	1897	"	41	307	Vente	John Robinson	Richard Cyr	empt.			
31635	"	"	"	"	"	"	"	do	Ve Rich. Cyr	Hubert Turcotte		pt. right of canal reserve for 40 years		
31674	"	24	Jun	"	"	"	327	do	Hubert Turcotte	Pierre Boulduc		pt. $200. 1st Nov 1897		9467
34468	10	19	July	1900	"	43	133	Sale	Frederic R. Poulin	Augustin Simmons		pt. right to remove to repair dalles &c		
40082	"	21	June	1905	"	45	283	Obligation	Hubert Turcotte	réclame Turcotte	empt.	pt. $275. in 5 payts		17377
46598	"	26	Mch	1910	"	48	127	Hypothèque	do	Eudore Turcotte		pt $1000. in 6 yrs + int 5%		31965
47855	"	24	Dec	"	"	"	367	Will	Pierre Boldue	Georgianna Lessard		pt reserve for insurance &c	$6333 16332	31967 31270
2495	"	22	April	1911	D	4	4	Declaration	"	"	mpt.			
48564	"	19	June	"	B	49	12	Donation	Hubert-Turcotte	Eudore Turcotte		pt		
50865	"	22	Feb	1913	"	"	919	Vente	Georgianna Lessard	Delphis Roy		pt reserve usufruit of $200 rente & $30. rente à Ad. Turcotte	16332 16333	26964
												Rectification No. 55387 à ce Bur. 14 lot 15 Rang	30195	30386
												$2900 en 25 payts int on $2400 at 4%, Mines &c. usufruit of part	limited	
													To 355-354.	

Index aux immeubles
2003084287

Mention de radiation - Section numérisée

	Radiations	Mention
T	13 277 761	L'inscription des droits hypothécaires résultant du document ou de la réquisition N° 132 006 est supprimée.

	Radiations	Mention
T	12 545 791	L'inscription des droits hypothécaires résultant du document ou de la réquisition N° 76 638 est supprimée.
T	13 261 348	L'inscription des droits hypothécaires et de la clause résolutoire résultant du document ou de la réquisition N° 132 448 est supprimée.

	Radiations	Mention
T	13 277 761	L'inscription des droits hypothécaires résultant du document ou de la réquisition N° 133 409 est supprimée.

Index des immeubles

MESSAGE

Dans ce cadastre, pour consulter les actes publiés avant le 3 avril 1987, sélectionnez la circonscription foncière de Mégantic, entre le 4 avril 1987 et le 4 juillet 1989, sélectionnez la CF d'Arthabaska et Thetford à partir du 4 juillet 1989.

Circonscription foncière :	Thetford	**Dates de mise à jour du Registre**	
Cadastre :	Canton de Leeds	**Droits :**	2025-11-10 10:59
Lot :	15A Rang 15	**Radiations :**	2025-08-12 15:56
Date d'établissement :			
Plan :	Liste des plans		
Concordance :			

Date de présentation	Numéro d'inscription	Nature de l'acte	Qualité	Nom des parties	Remarques	Avis d'adresse	Radiations
	Voir section numérisée pour les inscriptions antérieures à 2003-07-28						
2004-10-13	11 773 211	Cession d'un immeuble	Cédant Cessionnaire	Vachon, Benoit Bergeron, Johanne			
2004-10-13	11 773 211	Usage	Cédant Cessionnaire	Bergeron, Johanne Vachon, Benoit Boulet, Gervaise			T 12 049 259
2006-07-21	13 512 018	Correction de désignation	1re part 2e part	Ferme Ronalyne Inc. Luzenac Inc.	Réf. : 130 266		
2006-10-18	13 731 707	Vente	Vendeur Acquéreur	BERGERON, JOHANNE EUGÈNE-ADOLPH, JOHANN MEPOR, JEANNE-SOPHIE	129 000,00 $ Payé		
2006-10-20	13 738 960	Hypothèque	Créancier Débiteur	Banque Royale du Canada Eugène-Adolph, Johann Mepor, Jeanne-Sophie	64 500,00 $	6 000 850	T 19 533 393
2010-10-13	17 621 082	Vente	Vendeur Acquéreur	Luzenac Inc. Les Forages André Vachon Inc.	150 000,00 $ Payé		
2011-09-13	À 09:00. Début de la période d'interdiction : Réforme cadastrale.						
2011-09-23	À 09:00.Ce lot est rénové, voir nouveau(x) lot(s) 4 448 684, 4 448 695, 4 448 696, 4 448 697, 4 448 702, 4 448 703, 4 448 713, 4 450 355, 4 450 370, 4 450 371, 4 450 372, 4 450 373 et 4 888 567 Cadastre du Québec. Pour plan(s) et/ou document joint, voir le(s) nouveau(x) lot(s). Voir propriétaire(s) par lot (La liste des propriétaires affichée n'a aucune valeur légale.)						

Index des immeubles - Section informatisée

Mention de radiation - Section informatisée

	Radiations	Mention
T	12 049 259	L'inscription du droit d'usage résultant du document ou de la réquisition N° 11 773 211 est supprimée.

	Radiations	Mention
T	19 533 393	L'inscription des droits hypothécaires résultant du document ou de la réquisition N° 13 738 960 est supprimée.

Index des immeubles

Section référence : Thetford - Canton de Leeds - 15A - Rang 15

Numéro d'inscription	Remarques	Avis d'adresse	Radiations
Acte au long			
111 251			T 12 785 007
150 982			T 29 622 531
169 271			T 22 760 890

INDEX DES IMMEUBLES

Feuillet N° 1 destiné au N° 15A, Rg 15

du cadastre Canton de Leeds

de l'index des immeubles pour le *Bureau de la Division d'enregistrement*

de Thetford

Attesté à Thetford Mines le 1990 JAN 03 19

Par [signature] Registrateur

N° 15A, Rg 15

Déposé: le

Suite de Vol. Supp. 1, fo. 52

NOMS DES PARTIES	TITRE DE L'ACTE	ENREGISTREMENT DATE	ENREGISTREMENT N°	REMARQUES	RADIATION
Romeo Roy -à- Ferme Ronalyne Inc.	Rectification	90-03-15	126289	Re: 119718	P.
L'Office du Cadastre de Québec Cad.	Ratification	90-03-16	126317	Re: 119718 et 119717	P.
Patrice Nadeau -à- Benoit Vachon.	Hyp.	90-07-31	128319	Ptie. 40 arp. + lot AA22301	T-38966
Ferme Ronalyne Inc -à- Eugenoe Inc.	Vente	90-12-19	130266	Ptie - Comptant -	
Ferme Ronalyne Inc -à- Eugenoe Inc.	annulation	90-12-19	"	Re: 6544 - 9476	
Cie Rep-de St-Pierre de Broughton -à- Brigitte Rou-	Hyp-	92-12-11	140592	2 Ptie - 32000. à 7.25	T-40851
" " "	Adresse	92-12-11	20931	Re: 140592	T-40851
Cie Rep St-Pierre Broughton à Brigitte Routhier	Prénis mens	94-12-15	149169	Ptie, Re: 140592. (Ptie Ptie)	T-40851
Brigitte Routhier et al -Vs- Cie Rep St-Pierre de Broughton	Jugement	95-01-23	150212	Ptie - (Titre)	
Cie Rep de St-Pierre de Broughton -à- Brigitte Rou-	Vente	95-06-29	150981	Ptie - 42 150. Imm.	
" de "	Hyp-	"	150982	Ptie - 44-203 $ 9.035. 8.5-94	
" de "	"	"	"	Ptie - 44-203 21	
" de "	Hypothèque	"	"	Ptie - 9.035. Hypothèque	
Marc Blois et al - à - Angel Blois	Vente	1996-02-28	153237	Ptie - $685. - 44-203 21	
C.P. DESS. DE BROUGHTON - de - FERME ROULMOND	HYPO.	2000-11-14	169271	Ptie - 2/3 ind - 336.34 (AA21149)	
ROMÉO ROY - à - MARC ROY	DONATION	2000-11-29	169390	Ptie, 176 000 $ à 7.9%	
" " "	STIPULATION	" " "	"	Ptie, gratuit	
MARC ROY - à - ROMÉO ROY et ANNE LACHANCE	DROIT USAGE	" " "	"	Ptie, saisie.	
				Ptie, 2 ans	

Index aux immeubles
2003084496

Vingt-sixième feuillet 32

Lot no 15A, Rang XV Index aux immeubles d DU CANTON DE LEEDS

Suite de Volume 2 Page 324

NOMS DES PARTIES	Nature de l'Acte	ENREGISTREMENT Date	Reg.	Vol.	N°	Radiation numéro du dépôt Total "T" Partielle "T"	REMARQUES Prix de vente ; charges réelles : (montant des créances ; privilèges et hypothèques ; servitudes ; etc., etc.)
Cse Pop. St-Pierre Broughton de Benoit Vachon	Rent agr.	79-11-06			92626	T-35124	Ptie, 7,62½ - à 15.50 %,
Cse Pop. St-Pierre Broughton de Romeo Roy	Rent agr.	80-06-30			94884	T-31904	8000. à 15.25 %
Comm. Protection du Territoire agric. Qué. - à - Patrick Paré vol	avis	81-12-21			99579		Ptie - (Inclus dans la zone agricole) le 81-12-21 -
Cse Pop. St-Pierre Broughton - à - Gilles Vachon	Hyp.	82-06-09			100723	T-33843	3 Ptie - adresse 2,9760 - 25,000 - à 19¼ %
Benoit Vachon à Ungel, Marc & Louis Blais	Vente	84-06-26			106510		Ptie. # 500. de Page - Réf. d'achat
Brigitte Routhier, ép. de - Gilles Vachon	déclaration	85-02-01			107853	T-31466	3 Ptie - déc. Rés. Familiale.
Gilles Vachon - à - Brigitte Routhier	Jugement	86-01-31			110899		3 Ptie - Déc. Propriétaire.
L'Office Crédit Agric. Qué - à - Roméo Roy	Déclaration	86-03-18			111251		Plan de gestion d'une forêt.
Cse Pop. de St-Pierre de Br. - à - Benoit Vachon	Hyp.	86-07-03			112509	T. 36697	Ptie - 35,000. A-A-20931
Cse Pop. de St-Pierre de Br. - à - Brigitte Routhier	Hyp.	86-07-09			112565	T-38830	3 Ptie - 28,000. à 9 3/4 % A-A-20931
Groupement Agro. Forest. Sott. - à - Tele BSQ Inc.	Convention	1987-09-01			116566		Ptie - Réf. d'achat - etc.
Roméo Roy & Terre Rosalyne Inc.	Vente	88-07-25			119718	P.	V. moins Ptie, Solde de 96,034. au V. Assermentation
Office Crédit Agricole du Québec & Roméo Roy	Priorité hyp.	88-07-25			"	T-40949	Re: 77249. -
Cse Pop. de St-Pierre de Broughton & Roméo Roy	Priorité hyp.	88-07-25			NULL	1988-07-25	DMPF Re: 110110 & 111227. -
Cse Pop. de St-Pierre de Broughton - à - Benoit Vachon "Les Excavation Vachon Inc."	Hyp.	89-08-24			123578	T. 40194	Ptie - 30,000. à 12¾ % A-A-20931

VOIR FEUILLET MOBILE

Index aux immeubles
2005101250

No 15A Rang XV Index aux Immeubles d DU CANTON DE LEEDS

dans le Comté d DE MEGANTIC

Index aux immeubles
2004568299

Date de l'Enregistrement			Indication de l'Enregistrement				Nature de l'Acte	Nom du Vendeur, Donateur, Créancier, etc., etc.	Nom de l'Acquéreur, Donataire, Débiteur, etc., etc.	MONTANT	Transports Noms des Cessionnaires	Montants transportés		Radiations	
Année	Mois	Jour	No.	Reg.	Vol.	Page						$	cts.	Partielles	Totales
1927	dec	27	1296	Gen	1	269	Testament	Sabina Scallon	Joseph Savoie		1/2 ind				
1927	"	"	1297	"	1	"	décès	Sabina Scallon	Joseph Savoie		" "				
1927	"	"	1298	"	1	"	certificat	Curé Rte Cyr	Succ Sabina Scallon		" "				
1937	Juil	20	6594	"	4	187	Vente	Joseph Savoie	Louis R. Cyr		Mines Serm à $250. l'acre franc Rivière Serm, Cond. chemin, Serm etc. - Delphis Roy - 13/159 droits.				
1940	oct.	29	9476	"	6	65	Rectification	Joseph Savoie	Olivia Cyr veuve Louis R. Cyr		Vente Serm No. 6594 portée sur ce Lot.				
1941	mars	4	177	Cond.		32	Dist. décès	Louis R. Cyr	H. Juliette Latimer vve		1/2 ind (Stéatite) Usufruit à Juliette Cyr.				
1941	mars	4	9673	Gén	6	109	Certificat	Succ. Louis R. Cyr	Percep. du Rev.		" " - "				
1941	mai	3	9797	"	"	132	Vente	Olivia Cyr, usufruit + Lot	Broughton Soapstone & Cy. Ltd.		1/2 ind. - $2000. payées. - Mentionné				
1940	Juil	10	9198	"	2	397	Testament	Thomas Reed Thompson	Matthew J Rudell		Huit droits miniers Réclamation No 10003, et No 10004				
1944	sept.	27	13159	Gén	8	44	Vente	Joseph Savoie	Delphis Roy		$4000. payées, Bal. 6000. au V. à 1000. from 4½. Mines rés.			5180	
1944	déc	11	13426	"	"	105	Jugement	Cour Supr. dist. accla.	Joseph Savoie		Déclaré Jugt. - Raison Stéatite à Cyr - & Mines				
1949	août	30	20799	Dépôt			Testament	Dame Ophélia Lessard	Delphis Roy.		1/2 ind				
1949	août	30	20798	"			Décès	Dame Ophélia Lessard	Delphis Roy.		" " Mines rés. & Stéatite				
1949	août	30	509	Cond.			Certificat	Succ. Ophélia Lessard	Percepteur du Rev.		" " " "				
1949	août	30	20799	Dépôt			Vente	Delphis Roy.	Ronaldo Roy		$500 à 3 mois à Joseph Savoie. Mines & stéatite			5180	
1950	janv.	20	21353	Dépôt	3 hres		Obligation	Commissn Prêt Canadien	Ronaldo Roy		$4250. à 4½ % Cond. hypoth. $20. Mines & stéatite.				9017
1950	janv	20	21354	"	3 hres		Obligation	Commissn Prêt Canadien	Ronaldo Roy		$800. à 6% from 5 a. Cond. hypoth. 100. " " "				9017
1950	fév.	2	495	adresse			avis adresse	Commissn Prêt Canadien	Ronaldo Roy.		Droits 21353 & 21354 - Cité de Québec".				"
1951	Juillet	20	23755	Dépôt			Congé	Reed Realties Ltd et al	David Gratton		Droits de Mines $7000. payés Bal 63000 au V. 1 an Clause Rés				6130
1951	Juillet	20	23756	Dépôt			Vente	David Gratton	Jacob A. Jacob		Droits de Mines $8800. payés Bal 74200 au V. 1 an Clause Rés Avis adresse 827			6130	6131
1951	sept.	28	24195	"			Vente	Jacob A. Jacobs	Louis Lowenstein		37/108 droits de mines Cons payée				
1951	sept.	29	24226	Cyr			Renouvellement	Jacob A. Jacobs et al	Louis Lowenstein et al		Droits de mines de 22 455 acres				
1952	mars	22	24840	"			Vente	Jacob A. Jacobs et al	Asbestos Crude Fibre Mines Ltd		Droits 1.000 acres payée.				
1957	Sept.	5	35512	"			Obligation	Office Crédit Agricole Québec	Ronaldo Roy		6000.00 termes 2½ add 900.00 - Mines & Stéatite Rés Droits à L.R.Cyr & D.Cyr				13899
1957	Sept.	5	3200	Adresse			Adresse	Office Crédit Agricole Québec	Ronaldo Roy		Re: Bref No. 35512 "Hotel du Gouvernement Québec"				13889
1965	Déc	2	51493	Dépôt			Vente	Ronaldo Roy	Roméo Roy.		$12,500. payés - $2500 p. termes à 2½ %. - Mines - Stéatite - Res droits à L.R.Cyr & D. Cyr.			13965	
1966	Fév	4	51735	"			Obligation	Office du Crédit Agricole Qué	Roméo Roy		Avis adresse 5870				
1966	mars	11	51871	"			Mont Agricole	Caisse Etablissement de l'U.C.C	Roméo Roy.		$12,000.00 termes - 2½ %, add $1800. Mines Ptie - Mines Stéatite - Res droits à L.R.Cyr & D. Cyr Ce Hyp 51493			13965	16251
1966	mars	11	51872	"			Hypothèque	Caisse Etablissement de l'U.C.C.	Roméo Roy		$2500. termes - 6¼ %. - Mines Ptie. Mines - Stéatite - Res droits à L.R.Cyr & D. Cyr				20662
1969	Déc.	13	59647	"			Obligation	Office Crédit agricole Québec	Roméo Roy		Avis adresse 5870				
1970	Mars	14	60086	"			Prior Hypothèque	Caisse Etablissement de la Chaudière	Office Crédit Agricole		$2500. termes, 6¼ % add $375. Dation. Moins Ptie (Mines) Stéatite Res droits L.R.Cyr & D.Cyr				20662
1970	Août	3	61275	"			Mont Agricole	Caisse Pop. St-Pierre Broughton	Roméo Roy		Avis adresse 7858			M.L.2 Ptie 20449 M.L.Ptie 20499 M.L.Ptie 20546 M.L.Ptie 20546	
1972	avril	4	65950	"			Vente	Roméo Roy	Gilles Vachon		$13,400. termes, 2½ %, add. $2000., Moins Ptie, Mines Stéatite Rés droits L.R.Cyr & D.Cyr, Mines rés;				20710
1872	Sept	8	67459	"			Mont Agricole	Caisse Pop. St-Pierre Broughton	Roméo Roy.		Re: 51871 & 51872.				
1972	Oct.	2	67692	"			Vente	Roméo Roy	Gilles Vachon		$2.500. termes, 8½ %.				20388
1972	Oct.	2	67693	"			Obligation	Cse Pop. St-Pierre de Broughton	Gilles Vachon		Ptie Maison - $2000. payés, Moins Ptie - Rectification No: 76014.				
1975	Mai	15	75767	"			Obligation	Cse Pop. de St-Pierre de Broughton	Gilles Vachon		$3000. Termes 8½ %,				27780
1975	Juin	12	75965	"			Vente	Roméo Roy	Benoit Vachon		Ptie 25'x100' $150. payés - Rectification No: 76014.				
1975	Juin	17	76014	"		288-95	Vente	Roméo Roy	Gilles Vachon		Ptie 113'x120' $5500. termes, 8¾ %, add. 1100. Dation, Moins Ptie - Avis adresse 10457 Rectification No: 76809. (Bornes)				28260
1975	Nov.	5	77249	"		451-95	Hypothèque	Office du Crédit agricole du Québec	Roméo Roy		Ptie 113'x120' $2000. termes, 12% add. 400. Dation, Moins Ptie (Coin ouest) Adresse 12883 Rectification No: 76809. (Bornes)				25350
1977	mars	4	81465	"			Mont Agr.	Cse Pop. St-Pierre Broughton	Raymond Mc Donald.		Ptie $1500. payés - Mines - avec droits Stéatite - Rés. droits à L.R.Cyr & D. Cyr -				
1977	Juin	22	82779	"			Vente	Roméo Roy	Patrick Paré		Ptie 50'x120' $150. payés - Adresse 13304				
1977	Oct.	6	84031	"			Mont Agric.	Cse Pop. de St-Pierre de Broughton	Roméo Roy		$29,600. 17%, add. 15%, Dation, avec droits Stéatite - Rés. droits à L.R.Cyr & D.Cyr - Mines rés, Moins Ptie			P. M.L.Ptie 22335	40949
											Ptie $6000. à 10 3/4 %,				23135
											Ptie 110'x120' $600. payés - avec droits Stéatite, Rés. Droits à L.R.Cyr & D Cyr., Mines rés;				
											$7990. à 9¼ %.				

Suite Volume Complémentaire numéro 1 — Page 52

Index of the Township of LEEDS in the County of Megantic.

Three hundred & Fourteenth Co 314

B1

No 15ère 15e Range. Canton de Leeds

No. of the Enregistration.	Date and hour of the Enregistration. hour	day	month	year	Register.	Volume.	Page.	Nature of the Deed Enregistered.	Name of the Vendor, Donor, Debtor, &c.	Name of the Purchaser, Donee, Creditor, &c.	When only a part of the lot affected, which part.	Amount of the Debt, Terms of Payment, Amount Transferred or for which Subrogation takes place.	Cancellations. Partial.	Total.
23608	10	14	Sept	1887	B	33	400	Sale	Charles Lionais	James A. Greenshields	Mining rights	$2275 int: 7% à réméré en 3 mois.	included by error	3 6 4 5 4
29605	10	4	Dec.	1894	"	39	235	Bail à rente	F. X. Savoie	Pierre Bergeron		$6. de rente annuelle rachetable		
30203	"	19	Aug.	1895	"	40	23	Obligation	François Xavier Savoie	Louis Lessard		$400. à demande avec int. à 6%		1 2 3 9 4
33615	10	30	"	1899	"	42	449	do	do	do		$600 à demande avec int. 6%		1 5 6 6 8
36364	2	10	Jan	1902	"	44	33	Sale	Wm. W. Shiarlo	James Reid				
36454	10	1	Mar	"	"	"	55	Rectification	James A. Greenshields	Charles Lionais	mining rights			
43857	"	13	Feb	1908	"	46	448	Transmission	Xavier Savoie	Odilon Savoie et al.	" "			
43858	"	"	"	"	"	"	448	Cession	Odilon Savoie et al.	Hélima Pageot	mm 1/2			
45906	"	8	Oct	1909	"	47	497	Abandon	Télesphore Savoie	Joseph Savoie	our rights	pay debts		
45907	"	"	"	"	"	"	"	Cession	" "	Hélima Pageot	rights	pay debts		
49027	10	16	"	1911	"	49	220	Donation	Délima Pageot	Joseph Savoie	rights	pay debts		
52820	9	7	Jan	1914	D	4	32	Decl. Trans.	Estate James Reid	Jane Thompson et al		$100 à Thelesphore Savoie $500 à Ars Savoie $200 à Wil Savoie & rem $25. Rep Dom 1914 25 430 1547 15989		33787
53054 53283	10	20	Feb	1915	B	50	349	Del. of Legacy	The Royal Trust Co.	" " "	mining rights			
53775	"	18	June	"	"	51	32	"	" "	Thomas P. Thompson	" "			
55504	9	2	Nov	1916	"	"	328	Sale	Jane Thompson et al	Reed Realties, Ltd	" "			
59086	10	16	May	1919	"	53	145	Ratification	Frederick R. Peverley.	" "	mm 1/2	Ratification No. 59086.		

Suite au Vol. 24 p. 324

No 15ère 15e Range. Canton de Leeds

20285	11	3	Nov.	1883	B	30	268	Sale	Sheriff of Athabaska	Consolid. Bank & Union Bank	Mining rights			
23491	11	13	July	1887	"	33	333	"	Henry Nuthrown	Orésime Coté		$2600. en 9 payts. int. 5% sur $600. mines reserved.	9536	
23607	10	14	Sept.	"	"	"	398	"	Union Bank of Canada	Charles Lionais	Mining rights	$14500 en 2 payts.		5796
23608	"	"	"	"	"	"	400	"	Charles Lionais	James A. Greenshields	Mining rights	$7275 int. 7% à réméré en 3 mois		
24350	"	13	Augt.	1888	"	34	239	Mortgage	James A. Greenshields	London & Counties T. Ass. Ltd	" "	£8000. Sterling pay. in 1 yr. int. 10% p.		6006
24488	11	10	Oct	"	"	"	314	Sale	Same	The Excelsior Copper Co. Ltd	" "	£400000. 0. 0 or shares		7577
29490	2	19	"	1894	"	39	181	"	The Excelsior Copper Co.	James Reid	" "			
144	10	11	July	1895	A	1	106	Will	Emelie Payens	Orésime Coté	her shares			
30812	10	26	May	1896	B	40	349	Sale	Orésime Coté	François Rousseau		pt $1000. in 5 payts int on $500 5%		9537
38472	3	13	Jan	1904	"	44	465	"	" "	Archie Coté	W ½ NW ½	Rente viagère Isidore & Marie Bélodeau - pay sisters	15633 11085	29468
38491	10	21	"	"	"	"	468	"	François Rousseau	Pierre Coutée		$A 801 in 4 payts int 5%		13625
28805	11	19	May	"	"	45	29	Vente	Archie Coté	Ephrem Leclerc	W ½ NW ½	$2400 in 2 payts - pt to Arès Coté & Marie Bélodeau	P. 31522 1 22 16 29468	
40309	10	1	Sept	1905	"	"	324	Rectification	" "	Richard Vadeau	W ½ NW ½	reserve of Mines		
51226 49480	9	14	June	1913	"	50	15	Vente	Orésime Coté	Jane Thompson et al		1 payt pt reserve mines a qui de droit, accord en pt. Usage du moulin 3 ans $10. payts.		
2820	"	7	Jan	1914	D	4	32	Decl. Trans.	Estate James Reid	Mrs. Ephrem Leclerc	Droits mines	Estimation $1450		
52425	1	26	May	"	B	50	211	Sale	Ephrem Leclerc	Jane Thompson et al	NW ½	$1500 a Arès et Arthur Coté. Pt. des mines		31522 29468
53233	10	20	Feb	1915	"	"	349	Dec. of Legacy	The Royal Trust Co.	Thomas P. Thompson	mining rights			
53775	"	18	June	"	"	51	32	"	" "	Reed Realties, Ltd.	" "			
55504	9	2	Nov	1916	"	"	328	Sale	Jane Thompson et al		mining rights	Ratification No. 59086.		

Index aux immeubles
2003084288

Mention de radiation - Section numérisée

	Radiations	Mention
T	12 785 007	L'inscription du plan de gestion résultant du document ou de la réquisition N° 111 251 est supprimée.

	Radiations	Mention
T	29 622 531	L'inscription des droits hypothécaires résultant du document ou de la réquisition No 150 982 est supprimée.

	Radiations	Mention
T	22 760 890	L'inscription des droits hypothécaires résultant du document ou de la réquisition No 169 271 est supprimée.

Index des immeubles

MESSAGE

Dans ce cadastre, pour consulter les actes publiés avant le 3 avril 1987, sélectionnez la circonscription foncière de Mégantic, entre le 4 avril 1987 et le 4 juillet 1989, sélectionnez la CF d'Arthabaska et Thetford à partir du 4 juillet 1989.

Circonscription foncière :	Thetford	**Dates de mise à jour du Registre**	
Cadastre :	Canton de Leeds	**Droits :**	2025-11-10 10:59
Lot :	15B Rang 15	**Radiations :**	2025-08-12 15:56
Date d'établissement :			
Plan :	Liste des plans		
Concordance :			

Date de présentation	Numéro d'inscription	Nature de l'acte	Qualité	Nom des parties	Remarques	Avis d'adresse	Radiations
	Voir section numérisée pour les inscriptions antérieures à 2003-07-28						
2004-10-13	11 773 211	Cession d'un immeuble	Cédant Cessionnaire	Vachon, Benoit Bergeron, Johanne			
2004-10-13	11 773 211	Usage	Cédant Cessionnaire	Bergeron, Johanne Vachon, Benoit Boulet, Gervaise			T 12 049 259
2005-07-26	Inscription 38 808 modifiée à 13:04 (Voir section référence)						
2006-10-10	13 711 908	Cession d'un immeuble	Cédant Cessionnaire	Vachon, Benoit Bergeron, Johanne			
2006-10-10	13 711 908	Servitude	Requérant	Bergeron, Johanne Les Érablières Stéphane Vachon Inc.			
2006-10-18	13 731 707	Vente	Vendeur Acquéreur	BERGERON, JOHANNE EUGÈNE-ADOLPH, JOHANN MEPOR, JEANNE-SOPHIE	129 000,00 $ Payé		
2006-10-18	13 731 707	Cession d'un immeuble	Cédant Cessionnaire	FERME CLAGETTE INC. EUGÈNE-ADOLPH, JOHANN MEPOR, JEANNE-SOPHIE			
2006-10-18	13 731 707	Servitude	Cédant Cessionnaire	FERME CLAGETTE INC. EUGÈNE-ADOLPH, JOHANN MEPOR, JEANNE-SOPHIE			

Index des immeubles - Section informatisée

2006-10-18	13 731 856	Jugement sur titre	Propriétaire	Luzenac Inc.			
2006-10-20	13 738 960	Hypothèque	Créancier Débiteur	Banque Royale du Canada Eugène-Adolph, Johann Mepor, Jeanne-Sophie	64 500,00 $	6 000 850	T 19 533 393
2007-03-06	14 044 301	Dation en paiement volontaire	Cédant Cessionnaire	Les Érablières Stephan Vachon Inc. Vachon, Stéphane			
2008-02-12	14 970 793	Vente	Vendeur Acquéreur	Vachon, Stéphane Marcoux, Luc	160 000,00 $ payé		
2010-10-13	17 621 082	Vente	Vendeur Acquéreur	Luzenac Inc. Les Forages André Vachon Inc.	150 000,00 $ Payé		
2011-09-13	À 09:00. Début de la période d'interdiction : Réforme cadastrale.						
2011-09-23	À 09:00.Ce lot est rénové, voir nouveau(x) lot(s) 4 448 685, 4 448 698, 4 448 703, 4 448 706, 4 448 707, 4 448 713, 4 450 355, 4 450 371 et 4 450 374 Cadastre du Québec. Pour plan(s) et/ou document joint, voir le(s) nouveau(x) lot(s). Voir propriétaire(s) par lot (La liste des propriétaires affichée n'a aucune valeur légale.)						

Mention de radiation - Section informatisée

	Radiations	Mention
T	12 049 259	L'inscription du droit d'usage résultant du document ou de la réquisition N° 11 773 211 est supprimée.

	Radiations	Mention
T	19 533 393	L'inscription des droits hypothécaires résultant du document ou de la réquisition N° 13 738 960 est supprimée.

Index des immeubles
Section référence : Thetford - Canton de Leeds - 15B - Rang 15

Numéro d'inscription	Remarques	Avis d'adresse	Radiations
Acte au long			
38 808	Mégantic, Le numéro d'inscription de la vente par Arthur Côté à Ephrem Fecteau (28 805, 17 mai 1904) est remplacé parle numéro d'inscription 38 808.		
	Inscription 38 808 modifiée le 2005-07-26 à 13:04		
117 449			T 13 754 083
117 450			T 13 754 083
144 870			T 21 407 635
158 288			T 12 049 259
162 516			T 12 977 362
162 518			T 12 977 362
163 140			P

INDEX DES IMMEUBLES

Feuillet Nº 1 destiné au Nº 15 B, Rg 15

du cadastre Canton de Leeds

de l'index des immeubles pour le *Bureau de la Division d'enregistrement* de Thetford

Attesté à Thetford Mines le 1990 JAN 03 19

Par [signature]
Registrateur

Nº 15 B, Rg 15

Déposé: le

Suite de Vol. Liasse 1, Fe. 4/5

NOMS DES PARTIES	TITRE DE L'ACTE	ENREGISTREMENT DATE	ENREGISTREMENT Nº	REMARQUES	RADIATION
Réal Boulanger - à - Hazel Blais	Servitude	90-08-27	128652	Ptie - passage en V.	
Cie Trust Central Guaranty à - International Forest Products Fiducie		91-07-11	133411	Droits Miniers - Ptie - Forages 3 pcs T-41763	
" " "	Fiducie	91-07-11	22551	Re: 133411	T-41763
Jean-Claude Vachon + Ale à - Ferme Clagette Inc.	Vente	93-11-08	144870	Ptie, Lot 454, 560 pas V. dimensions	P.
Jean-Claude Vachon + Ale -	Modification	93-11-08	144871	Ptie. Re: Ferme Clagette. EDR.	
International Forest Products Inc à - Robertable Inc	Vente	94-09-08	148102	Ptie - Droits Miniers - cpte.	
Réal Boulanger à - Martin Roy	Vente	1996-01-12	152.804	Ptie. Solde 90 pas en V.	T-44826
" " de "	Hyp.	1996-01-12	"	Ptie. 90,000 + int. (BD. 28814)	
Robertable Inc - à - Lugenac Inc -	Vente	1996-04-03	153540	Droits Miniers - cpte (P)	
" " "	Servitude	"	"	Non Compétition (P) durant	
BENOIT VACHON - à - STÉPHANE VACHON	DONATION	97-07-14	158288	PTIE - GRATUIT - INSAISISSABILITÉ	
STÉPHANE VACHON - à - BENOIT VACHON	USUFRUIT	97-07-14	158288	PTIE	
STEPHANE VACHON - à - LES ÉRABLIÈRES STEPHANE VACHON inc.	VENTE	98-10-15	162493	Ptie, 200 000$ (Serv. usufruit 162388 en faveur)	
B. NAT. DU CANADA - de - LES ÉRABLIÈRES STEPHANE VACHON inc	HYPO.	98-10-15	162516	Ptie, 230 000$ (Serv. usufruit 162388 en faveur)	
B. NAT. DU CANADA - de - LES ÉRABLIÈRES STEPHANE VACHON inc	HYPO.	98-10-15	162518	Ptie, 55 000$ (Cession)	
Martin Roy - à - Réal Boulanger	Vente	98-12-24	163133	Ptie 110,000 pas.	
RÉAL BOULANGER - à - RÉMI BOULANGER	DONATION	98-12-29	163140	Ptie, charge	
" " " " " "	STIPULATION	" " "	"	Ptie, insaisissabilité	
" " " " " "	STIPULATION	" " "	"	Ptie, insaisissabilité	
ELYSE BOULANGER et ANALYSE BOULANGER et JOHANNE BOULANGER - à - RÉMI BOULANGER	SERVITUDE	98-12-29	163140	Ptie, passage, gratuité	t. dom.
RÉMI BOULANGER - à - RÉAL BOULANGER	PROÎT USUFRUIT	98-12-29	163140	Ptie, usages	
Rémi Boulanger et Elyse Boulanger + ab (3)	Servitude	98-12-29	163140	Ptie puisage d'eau sur les 4 Ptés	

Index aux immeubles

2003084497

BE-34 (83-05) 1811-BE

Lot no 15-B Rang 15 Index aux immeubles d

Suite de Vol. 2 Page 325

DU CANTON DE LEEDS

NOMS DES PARTIES	Nature de l'Acte	ENREGISTREMENT Date	Reg.	Vol.	N°	Radiation numéro du dépôt Total "T" Partielle "T"	REMARQUES Prix de vente ; charges réelles : (montant des créances ; privilèges et hypothèques ; servitudes ; etc., etc.)
International Mogul Mines Limited & Les Mines Cougar Ltée	Bordereau	78-07-17		3900	87021	T-26566	Vente pour $17500. Droits sur ½ N.D. des Mines Droits Mines Re:
Réal Boulanger - à - Hugel Blais	Vente	79-10-11			92385		92824 Ptie - 500. Jogés - Minerais; Sujet serv.
Réal Boulanger - à - Hugel Blais	Servitude	79-10-11			"		Ptie - Serv. passage en faveur de Ptie 15-D
Cse Pop. St-Pierre de Broughton - de - Réal Boulanger	Vente-agric	79-10-15			92418	T-34918	$ 3500. à 15 %
Cse Pop. St-Pierre de Broughton - de - Benoit Vachon	Vente-agric	79-11-06			92626	T-35124	$ Ptie 7,624. à 15.50 %
Les Mines Cougar Ltée - à - Les Constructions C.T.M. Inc.	Vente	80-02-11			93422		Mines Droits Mines sur ½ N.D. $ 13500. Jogés
Les Mines Cougar Ltée - à - Les Constructions C.T.M. Inc.	Vente	80-02-11		6460	"		Droits d'action sur ½ N.D. $ 13500. Jogés
Cse Pop. St-Pierre de Broughton - à - Réal Boulanger	Vente-agric	80-10-02			96035	T-31147	$ 2300. à 13.75 %
Fiducie du Québec de Jean Claude Vachon	Hyp.	81-06-09		1860 1671	98030	T-42719	adresse 20030 $ Hyp. 6,082.00 à 10¾ % Moins Ptie Collesse 21530 Ltée
Les Constructions C.T.M. Inc. - à - Flying Cross Resources Ltd	Vente	86-03-05			111147	T-41776	3% ou V. Mines Droits mines sur ½ N.D. V Boy
Cse Pop. de St-Pierre de Br. - à - Benoit Vachon	Hyp.	86-07-03			112509	T. 36697	AA-20934 3 Ptie $ 35,000. Moins Ptie 67285
Jean-Claude Vachon - à - Ferme Clagette Enr.	Décl. apport	86-11-04			113604	T-42719	à Fiducie Québec de 98030 Ptie Corp. & D. V Moins Ptie, Hyp.
Groupement Agro-Forest Ltée - à - Talc DSQ Inc.	Convention	1987-09-01			116566		Ptie - Préf. achat - etc;
Fiducie du Québec à Ferme Clagette Enr.	Hyp.	87-11-26			117398	T-42719	Ptie. $ 44,839, 19 + int. AA-21504.
Jean Claude Vachon et al	Rectification	87-12-03			117448	T-42719	Re: 113604
Cse Pop. St-Pierre de Broughton - à - Ferme Clagette Enr. Jean-Claude Vachon et al	Hyp.	87-12-03			117449		Ptie - 102,000. à 10¼ % AA-20931
Cse Pop. St-Pierre de Broughton - à - Ferme Clagette Enr. Jean-Claude Vachon et al	Hyp.	87-12-03			117450		Ptie - 25,000. à 10¼ % AA-20931
Fiducie du Québec et al	Ratification	87-12-03			117451	T-42719	Re: 113604 - 117448
Cse Pop. de St-Pierre de Broughton - à - "Les Excavations Vachon Enr." Benoit Vachon	Hyp.	89-08-24			123578	T. 40194	3 Ptie - 30,000. à 12¾ % AA-20931

VOIR FEUILLET MOBILE

Index aux immeubles
2005101243

No 15B Rang XV Index aux Immeubles du CANTON DE LEEDS dans le Comté de DE MEGANTIC

Index aux immeubles
2004568300

Date de l'Enregistrement			Indication de l'Enregistrement				Nature de l'Acte	Nom de l'Acquéreur, Donataire, Débiteur, etc., etc.		MONTANT DES CRÉANCES ET TERMES DE PAIEMENT	Transports Noms des Cessionnaires	Montants transportés		Radiations	
Année	Mois	Jour	No.	Reg.	Vol.	Page						$	cts.	Partielles	Totales
1932	mars	1er	4066	Sén	3	29	Testament	Alma Gagnon	Irénée Paré	½ ind. de ptie.					
1932	mars	1er	4067	"	"	"	Décès	Alma Gagnon	Irénée Paré	" " "					
1932	mars	1er	4068	"	"	"	Certificat	Succ. Alma Gagnon	Percep. des Rev.	" " "					
1937	juil.	20	6594	"	4	187	Vente	Joseph Savoie	Louis R. Cyr et al	#250. l'acre, Lofière à Savon, Conditions, chemin, Source etc.				1848.	
1938	août	13	7508	"	5	3	Vente	Emile Gingras	L. R. Cyr et al	partie #1000. payées, Mines rés. Serv. passage + droit d'eau					
1940	oct.	25	9470	"	6	63	Cession	Emile Gingras et al	Irénée Paré	Tous droits Hyp. S.D.					
1940	oct.	29	9476	"	"	65	Rectification	Olivia Cyr et al requis.	Joseph Savoie	Vente no. 6594 erronée en ce que, partie aux 15 & 18.					
1940	nov.	25	160	Bord.	1	29	Bill Hyp.	L'Office Créd. Agr. Québec	Irénée Paré	Hyp. S.D. #2600 @ 2½ % Cond. Hyp. ad #400. Mines.					11723
1940	nov.	25	283	adresse	1	"	Avis adresse	L'Office Crédit Agr. Québec	Irénée Paré	" " Bill no. 160 "Hôtel du Gouv. Québec"					11723
1941	mars	4	179	Bord.	1	31	Test. & Décès	Louis R. Cyr	H. Juliette Latimer et al	½ ind. partie. Usufruit à Juliette Cyr, Mines rés.					
1941	mars	4	9673	Sén	6	107	Certificat	Succ. Louis R. Cyr	Percep. des Rev.	" " " "					
1941	mai	13	9797	Sén	6	132	Vente	Olivia Cyr et qual.	Brompton Sawmill & Co.	" " #2000. payées. Droits miniers à qui de droit.					
1941	mai	26	9856	"	"	144	Vente	Emile Gingras	Brompton Sawmill & Co.	partie - #30000. payées. " " " "					
1940	juil.	26	9198	"	5	391	Testament	Thomas Reed Thompson	Matthew Rudell	½ ind. droits mines à Transmission No 10003 & cert No 10004					
1944	juin	15	12788	Sén	7	366	Vente	J. Pierre Caroline	Aimé Goulet	partie - #4000. payées 1000. à dem. 8% et 2000. à 20% l'an, au V. Mines rés. Bois rés au V. à 2 ans.				8826	
1945	mars	16	13621	"	8	153	Vente	Aimé Goulet	Ludger Boulanger	partie - #4000. payées Bal 3000. à P. Caroline. Mines rés. Bois tris au mars 1949				7147	
1951	juillet	20	23755	Dépot	-	-	Vente	Reed Rattles Ltd et al	David S. Tait	Droits de Mines #7000. payés Bal 63000. au V. 1 an Clause Rés.					6130
1951	juillet	20	23756	Dépot	-	-	Vente	David Sprague Tait	Jacob A. Jacobs	Droits de Mines #8800. payés Bal 79200. au V. 1 an Clause Rés. Avis adresse 879				6130	6131
1951	sept.	28	24195	"		"	Vente	Jacob A. Jacobs	Louis Lowenstein	35/100 droits de mines Cons payés.					
1951	Sept	29	24226	"			Remembrement	Jacob A. Jacobs et al		droits de mines de 23755 et al.					
1952	mars	22	24840	"			Vente	Jacob A. Jacobs et al.	Asbestos Cude & Libre Mines Ltd	droits 1.00 et al payée.					
1953	juin	25	27017	"			Vente	Asbestos Cude & Libre Mines Ltd	Bornite Copper Mines Ltd	Droits de Mines ½ N.D. 1.00 et al payé					
1955	Juin	23	31646	"			Vente	Bornite Copper Mines Ltd	Megus Mining Corp. Ltd	Droits de Mines ½ N.D. 100 et al payé					
1957	Mars	12	34457	"			Servitude	Ludger Boulanger	The Honourable the Attorney General of Quebec	partie Pour Usage Electrique & Telephonique 165 et al payées.					
1957	Sept.	17	35589	"			Vente	Ludger Boulanger	Real Boulanger	Partie 5500. payée 600. au V. Serv. Poteaux + Droit Passage + Clause Mines Rés. Bornite Hyp 35590				12615	
1957	Sept	17	35590	"			Obligation	Office du Crédit Agricole Québec	Real Boulanger	Partie 5500. termes 3½ % add. 800.00 Serv. Poteaux + Droit Passage + Clause Mines + Cond.				M.L. Ptie 24627 - 25117	
1957	Sept	17	3807	Avis Adresse			Adresse	Office du Crédit Agricole Québec	Real Boulanger	Partie Re: Prêt no. 35590 "Hôtel du Gouvernement de Québec"					25117
1961	Janv.	14	42366	Dépot			Vente	Irene Paré	Raymond Paré	Partie Balance de paiements à Off. Cr. Agricole + Conditions					
1963	Avril	26	47470	"			Obligation	Ludger Boulanger	Real Boulanger	Partie 3500. termes Mines Rés.					12615
1964	Fév.	10	48307	"			Obligation	Florian Cliche	Real Boulanger	Partie 4000. dem. 4% add. 400. Nation Mines Rés. - Dépot sous No. 34457					17225
1969	août	9	58753	"			Testament	Raymond Paré	Rita Roussin						
1969	août	9	58754	"			Décès	Raymond Paré	Rita Roussin	Ptie ½ Ind.					
1969	août	9	2769	Cert.			Certificat	Raymond Paré	Percepteur des Revenus	Ptie ½ Ind.					
1969	août	12	58764	Dépot			Vente	Rita Roussin	Léopold Gagnon	Ptie 1500. payés, 3000. en V. termes.					26447
1971	Mars	18	63050	"			Bordereau	International Nugul Mines Limited	Marval Mines Inc.	½ N.D. Mines & Droits Mines - Option pour explorer - Pour 12 mois - & autres Cond.					
1971	Mars	18	"	"			" Bail	" " "	" "	½ N.D. Mines & Droits Mines. Bail - Pour 21 ans - (Voir acte pour Or & Argent ?)					
1972	août	24	67295	"			Vente	Léopold Gagnon	Jean-Claude Vachon	Ptie des 4 orp. S.D. "950. à F. Vachon, à 6 mois, Ptie rés. au V. Droit passage - Mais adresse 10325					20446
1972	Sept	1	67374	"			Vente	Léopold Gagnon	Florian Vachon	4 orp. S.D. "3000. payés, Moins Ptie -					
1973	Juin	21	69865	"			Vente	Florian Vachon	Benoit Vachon	4 orp. S.D. "10,000. payés - Moins Ptie - Préférence de rachat au Vendeurs -					
1973	Juin	21	69866	"			Obligation	Cse Pop. de St-Pierre de Broughton	Benoit Vachon	4 orp. S.D. "10,000. termes, 9¾ %, add. 2000., Baton, Moins Ptie - Hypothèque 11738					28165
1975	Juillet	7	76193	"			Vente	Jean-Claude Vachon	Benoit Vachon	Ptie des 4 orp. S.D. "700. payés -					
1976	avril	15	78406	"			Hyp.	Cse Pop. St-Pierre de Broughton	Adrien Paradis	Ptie 70' x 75' "8400. à 11½ % - Adresse 13461					
1977	09	27	83924				Vente	Jean Claude Vachon	Benoit Vachon	Ptie 50' x 45' "250. - payés,					

Suite au Vol. Supp. 1 Page 45

Index of the Township of LEEDS, in the County of Megantic.

No 15 E. 14th Range Continued — Canton de Leeds

Do page 284

No. of the Enregistration.	Date and hour of the Enregistration: hour	day	month	year	Register.	Volume.	Page.	Nature of the Deed Enregistered.	Name of the Vendor, Donor, Debtor, &c.	Name of the Purchaser, Donee, Creditor, &c.	en only a part he lot affected, which part.	Amount of the Debt, Terms of Payment, Amount Transferred or for which Subrogation takes place.	Cancellations. Partial.	Total.
58802	10	25	mars	1919	B	53		Vente	Stephen Pelkey	Joseph Savoie.		28. $1000. on payin - moins à qui de droit.		
58838	10	2	Avril	1919	B	53		Retrocess.	J.B. Lacroix + Frères	Ephrem Secteau		pt. "		
59086	10	16	May	1919	"	53	145	Ratification	Frederick R. Beverley	Reed Realties, Ltd.				

Suite au Vol. 2A p. 272

No. 25 Rang 16. continuée de page 348 — Canton de Leeds

66425	10	21	avril	1923	B	56	265	Obligation	Richard Custeau	Richard Drouin		pt- $1900. à demande, à 7% l. ann, hyp $200. spéciale		28551
67957	"	24	juin	1924	"	57	140	Vente	Wilfrid Austin	Adiland L'Abbé.		pt. $2000. on payin - $1500. on rendem sans int. moins Ri.	28454	
67958	"	"	"	"	"	"	"	Transport	"	E.J. Duncotte.		$600. on de 67957.		28454
68021	"	9	juil	"	"	"	152	Vente	Richard "	Richard Drouin		pt. $1900. on payin -		
69487	"	25	août	1925	"	58	62	"	" Drouin	Louis Rosebery		pt $800. on payin - $1600. on rendem à dem. 6%.		28551
69488	"	"	"	"	"	"	"	"	Louis Rosebery	Adiland Labbé		pt $200. on payin - $1900. on rendem à dem. 6%.		28551
70194	9	3	avril	1926	"	58		Transp.	" "	Richard Drouin		$1100 balance de no. 69488		28551

Suite au Vol 2A p. 385

No 15 E. 15th Range Cont. — Du page: 314 — Canton de Leeds

56850	10	15	Nov	1917	B	52	158	Vente	François Rousseau	Richard Nadeau		pt- $3850. in 3 pays - int. 5%		21921
56854	"	"	"	"	"	"	159	"	Richard Nadeau	Philémon Nadeau		4 arp. in part - $5000. à dem. int. 4%		21887
56855	"	"	"	"	"	"	"	Obligation	Philémon Nadeau	Joseph A. Dubois		4 arp. in part $4000. à dem. int. 5%		21448
58279	"	16	nov	1918	B	52	398	Vente	Norbert Secteau	Josaphat Nadeau		pt S.E. $1200, Arthur Thomas Cote $500, $700 Vendeur 3 pays. Riv. du moins	29468. 28550	
~~58802~~	~~"~~	~~25~~	~~mars~~	~~1919~~	~~"~~	~~53~~	~~84~~		~~Ephrem Secteau~~	~~Joseph Savoie~~		voir 156		
59086	"	16	May	1919	"	53	145	Ratification	Frederick R. Beverley	Reed Realties, Ltd.		pt. Cancelle aquadant (nulle doit être pt 15 E R 14 Leeds) J.W.S Dep. Reg.		mil.
68682	"	17	jan	1925	"	57	323	Obligation	Philémon Nadeau	Dagobert Ambert.		pt. S-O. dans. $1200. 6% à dem.		29339
69350	"	22	juil	1925	"	58	37	Vente	" "	Louis Ravi		" " " $4000. on payin. $1200. à D. Ambert $2300. on rendem. 72848	29468	29339
70005	"	29	janv	1926	"	58	157	"	Josaphat Nadeau	Emile Gingras		ins pt S.E. $950.00 payins, bal. 1050. dont $400. à Arthur Coté et $650.00 à N. Secteau	Réserves pt min	28550
70054	"	1	fév	"	"	"	245	"	Emile Gingras	Robertson Mills Soap Works Ltée		mêmes ins pt. $1000. on payins. Riv. du moins à qui de droit. Cie. 36+2 - No. 5709		

Suite au Vol. 2A p. 386

No. 26 Rang 16 continue de page 349. — Canton de Leeds

66425	10	21	avril	1923	B	56	265	Obligation	Richard Custeau	Richard Drouin		pt- $1900. à demande à 7% l. ann. hyp spéciale $200. on		28551
67957	"	24	juin	1924	"	57	140	Vente	Wilfrid Austin	Adiland L'Abbé.		pt. $2000. on payin - $1500. on rendem sans int. moins Ri.	28454	
67958	"	"	"	"	"	"	"	Transport	"	E.J. Duncotte		$600. on de 67957.		28454
68021	"	9	juil	"	"	"	152	Vente	Richard "	Richard Drouin.		pt. $1900. on payin.		
69487	"	25	août	1925	"	58	62	"	" Drouin	Louis Rosebery		pt. $800. on payin - $1600. on rendem à dem. 6%.		28551
69488	"	"	"	"	"	"	"	"	Louis Rosebery	Adiland Labbé		pt. $200. on payin - $1900. on rendem à dem. 6%.		28551
70194	9	3	avril	1926	"	"		Transp.	" "	Richard Drouin		$1100 balance de no. 69488,		28551

Index aux immeubles
2003084330

Index of the Township of LEEDS in the County of Megantic.

Three hundred & Fourteenth Co 314

B1

No 15ère 15e Range. Canton de Leeds

No. of the Enregistration.	Date and hour of the Enregistration. hour	day	month	year	Register.	Volume.	Page.	Nature of the Deed Enregistered.	Name of the Vendor, Donor, Debtor, &c.	Name of the Purchaser, Donee, Creditor, &c.	When only a part of the lot affected, which part.	Amount of the Debt, Terms of Payment, Amount Transferred or for which Subrogation takes place.	Cancellations. Partial.	Total.
23608	10	14	Sept	1887	B	33	400	Sale	Charles Lionais	James A. Greenshields	Mining rights	$2275 int: 7% à réméré en 3 mois.	included by error	3 6 4 5 4
29605	10	4	Dec.	1894	"	39	235	Bail à rente	F. X. Savoie	Pierre Bergeron		$6. de rente annuelle rachetable		
30203	"	19	Aug.	1895	"	40	23	Obligation	François Xavier Savoie	Louis Lessard		$400. à demande avec int. à 6%		1 2 3 9 4
33615	10	30	"	1899	"	42	449	do	do	do		$600 à demande avec int. 6%		1 5 6 6 8
36364	2	10	Jan	1902	"	44	33	Sale	Wm. W. Shiarlo	James Reid				
36454	10	1	Mar	"	"	"	55	Rectification	James A. Greenshields	Charles Lionais	mining rights			
43857	"	13	Feb	1908	"	46	448	Transmission	Xavier Savoie	Odilon Savoie et al.	" "			
43858	"	"	"	"	"	"	448	Cession	Odilon Savoie et al.	Hélima Pageot	mm 1/2			
45906	"	8	Oct	1909	"	47	497	Abandon	Télesphore Savoie	Joseph Savoie	our rights	pay debts		
45907	"	"	"	"	"	"	"	Cession	" "	Hélima Pageot	rights	pay debts		
49027	10	16	"	1911	"	49	220	Donation	Délima Pageot	Joseph Savoie	rights	pay debts		
52820	9	7	Jan	1914	D	4	32	Decl. Trans.	Estate James Reid	Jane Thompson et al		$100 à Thelesphore Savoie $500 à Ars Savoie $200 à Wil Savoie & rem $25. Rep Dom 1914 25 430 1547 15989		33787
53054 53283	10	20	Feb	1915	B	50	349	Del. of Legacy	The Royal Trust Co.	" " "	mining rights			
53775	"	18	June	"	"	51	32	"	" "	Thomas P. Thompson	" "			
55504	9	2	Nov	1916	"	"	328	Sale	Jane Thompson et al	Reed Realties, Ltd	" "			
59086	10	16	May	1919	"	53	145	Ratification	Frederick R. Peverley.	" "	mm 1/2	Ratification No. 59086.		

Suite au Vol. 24 p. 324

No 15ère 15e Range. Canton de Leeds

20285	11	3	Nov.	1883	B	30	268	Sale	Sheriff of Athabaska	Consolid. Bank & Union Bank	Mining rights			
23491	11	13	July	1887	"	33	333	"	Henry Nuthrown	Orésime Coté		$2600. en 9 payts. int. 5% sur $600. mines reserved.	9536	
23607	10	14	Sept.	"	"	"	398	"	Union Bank of Canada	Charles Lionais	Mining rights	$14500 en 2 payts.		5796
23608	"	"	"	"	"	"	400	"	Charles Lionais	James A. Greenshields	Mining rights	$7275 int. 7% à réméré en 3 mois		
24350	"	13	Augt.	1888	"	34	239	Mortgage	James A. Greenshields	London & Counties T. Ass. Ltd	" "	£8000. Sterling pay. in 1 yr. int. 10% p.		6006
24488	11	10	Oct	"	"	"	314	Sale	Same	The Excelsior Copper Co. Ltd	" "	£400000. 0. 0 or shares		7577
29490	2	19	"	1894	"	39	181	"	The Excelsior Copper Co.	James Reid	" "			
144	10	11	July	1895	A	1	106	Will	Emelie Payens	Orésime Coté	her shares			
30812	10	26	May	1896	B	40	349	Sale	Orésime Coté	François Rousseau		pt $1000. in 5 payts int on $500 5%		9537
38472	3	13	Jan	1904	"	44	465	"	" "	Archie Coté	W ½ NW ½	Rente viagère Isidore & Marie Bélodeau - pay sisters	15633 11085	29468
38491	10	21	"	"	"	"	468	"	François Rousseau	Pierre Coutée		$A 801 in 4 payts int 5%		13625
28805	11	19	May	"	"	45	29	Vente	Archie Coté	Ephrem Leclerc	W ½ NW ½	$2400 in 2 payts - pt to Arès Coté & Marie Bélodeau	P. 31522 1 22 16 29468	
40309	10	1	Sept	1905	"	"	324	Rectification	" "	Richard Vadeau	W ½ NW ½	reserve of Mines		
51226 49480	9	14	June	1913	"	50	15	Vente	Orésime Coté	Jane Thompson et al		1 payt pt reserve mines a qui de droit, accord en pt. Usage du moulin 3 ans $10. payts.		
2820	"	7	Jan	1914	D	4	32	Decl. Trans.	Estate James Reid	Mrs. Ephrem Leclerc	Droits mines	Estimation $1450		
52425	1	26	May	"	B	50	211	Sale	Ephrem Leclerc	Jane Thompson et al	NW ½	$1500 a Arès et Arthur Coté. Pt. des mines		31522 29468
53233	10	20	Feb	1915	"	"	349	Dec. of Legacy	The Royal Trust Co.	Thomas P. Thompson	mining rights			
53775	"	18	June	"	"	51	32	"	" "	Reed Realties, Ltd.	" "			
55504	9	2	Nov	1916	"	"	328	Sale	Jane Thompson et al		mining rights	Ratification No. 59086.		

Index aux immeubles
2003084288

Mention de radiation - Section numérisée

	Radiations	Mention
T	13 754 083	L'inscription des droits hypothécaires résultant du document ou de la réquisition N° 117 449 est supprimée.

	Radiations	Mention
T	13 754 083	L'inscription des droits hypothécaires résultant du document ou de la réquisition N° 117 450 est supprimée.

	Radiations	Mention
T	21 407 635	L'inscription des droits hypothécaires résultant du document ou de la réquisition N° 144 870 est supprimée.

	Radiations	Mention
T	12 049 259	L'inscription des droits viagers et hypothécaires en faveur de Benoit Vachon et Gervaise Boulet résultant du document ou de la réquisition N° 158 288 est supprimée.

	Radiations	Mention
T	12 977 362	L'inscription des droits hypothécaires résultant du document ou de la réquisition N° 162 516 est supprimée.

	Radiations	Mention
T	12 977 362	L'inscription des droits hypothécaires résultant du document ou de la réquisition N° 162 518 est supprimée.

	Radiations	Mention
P	25 109 130	L'inscription du droit d'usage et d'usufruit en faveur de Réal Boulanger et de Françoise Cliche résultant du document ou de la réquisition N° 163 140 est supprimée.

Index des immeubles

MESSAGE

Dans ce cadastre, pour consulter les actes publiés avant le 3 avril 1987, sélectionnez la circonscription foncière de Mégantic, entre le 4 avril 1987 et le 4 juillet 1989, sélectionnez la CF d'Arthabaska et Thetford à partir du 4 juillet 1989.

Circonscription foncière :	Thetford	**Dates de mise à jour du Registre**	
Cadastre :	Canton de Leeds	**Droits :**	2025-11-10 10:59
Lot :	16A Rang 15	**Radiations :**	2025-08-12 15:56
Date d'établissement :			
Plan :	Liste des plans		
Concordance :			

Date de présentation	Numéro d'inscription	Nature de l'acte	Qualité	Nom des parties	Remarques	Avis d'adresse	Radiations
	Voir section numérisée pour les inscriptions antérieures à 2003-07-28						
2005-07-26	Inscription 38 808 modifiée à 13:09 (Voir section référence)						
2006-03-27	13 147 945	Correction	1re part 2e part	Boulanger, Réal Luzenac Inc.	Réf. : 84 413		
2010-10-13	17 621 082	Vente	Vendeur Acquéreur	Luzenac Inc. Les Forages André Vachon Inc.	150 000,00 $ Payé		
2011-09-13	À 09:00. Début de la période d'interdiction : Réforme cadastrale.						
2011-09-23	À 09:00.Ce lot est rénové, voir nouveau(x) lot(s) 4 448 698, 4 448 707, 4 448 708, 4 448 713, 4 450 355 et 4 450 374 Cadastre du Québec. Pour plan(s) et/ou document joint, voir le(s) nouveau(x) lot(s). Voir propriétaire(s) par lot (La liste des propriétaires affichée n'a aucune valeur légale.)						
2012-10-31	À 09:00.Ce lot est rénové, voir nouveau(x) lot(s) 5 139 483 Cadastre du Québec. Pour plan(s) et/ou document joint, voir le(s) nouveau(x) lot(s). Voir propriétaire(s) par lot (La liste des propriétaires affichée n'a aucune valeur légale.)						

Index des immeubles
Section référence : Thetford - Canton de Leeds - 16A - Rang 15

Numéro d'inscription	Remarques	Avis d'adresse	Radiations
Acte au long			
38 808	Mégantic, Le numéro d'inscription de la vente par Arthur Côté à Ephrem Fecteau (38 805, 17 mai 1904) est remplacé parle numéro d'inscription 38 808.		
	Inscription 38 808 modifiée le 2005-07-26 à 13:09		
163 140			P

INDEX DES IMMEUBLES

Feuillet N° 1 destiné au N° 16 A, Rg 15

du cadastre Canton de Leeds

de l'index des immeubles pour le *Bureau de la Division d'enregistrement*

de Thetford

N° 16 A, Rg 15

Attesté à Thetford Mines le 1990 JAN 03 19

Déposé: le

Par _____
Régistrateur

Suite de Vol. 2, fs. 326

NOMS DES PARTIES	TITRE DE L'ACTE	ENREGISTREMENT DATE	ENREGISTREMENT N°	REMARQUES	RADIATION
Réal Boulanger -à- Angel Blais	Servitude	90-08-27	128652	Ptie- Passage, eau, etc.	15-2-16
Cie Trust Central Assurance -à- International Forest Products Ltd	Fiducie	91-07-11	133411	Droits Miniers - 4, sauf ceux	T-41763
" " "	Cession	91-07-11	22551	Re : 133411	T-41763
International Forest Products Ltée -à- Babastale Inc.	Vente	94-09-08	148102	Droits Miniers - Ptie -	
Réal Boulanger -à- Lugenec Inc.	Vente	94-12-16	149178	Ptie - 7000 - payé -	
Lugenec Inc. -à- Réal Boulanger	Cession	"	"	Cède Droits Ptie - (12 Mois)	
Marc Blais à Jacqueline Giguère	Vente	1995-09-25	151836	Ptie - $250. comptant	
Réal Boulanger à Martin Roy	Vente	1996-01-12	152804	Ptie - Sf 90 cm. ouest	T-44526
" " de "	Hyp.	1996-01-12	"	Ptie - 90 cm. ouest AA 33814	T-44526
Babastale Inc -à- Lugenec Inc.	Vente	1996-04-03	153540	Droits Miniers - Ptie	
" " "	Servitude	"	"	Non-Compétition Donne	
Martin Roy -à- Réal Boulanger	VENTE	98-12-24	163138	ptie 110.000$ payé	
RÉAL BOULANGER -à- RÉMI BOULANGER	DONATION	98-12-29	163140	Ptie, charge	
" " " " "	STIPULATION	" " "	"	Ptie, créance.	
" " " " "	STIPULATION	" " "	"	Ptie, cessions	
RÉAL BOULANGER -à- ÉLYSE BOULANGER et MARYSE BOULANGER et JOHANNE BOULANGER	DONATION	98-12-29	163140	Ptie, — AA 28173	
" " " " " " " "	STIPULATION	" " "	"	Ptie, créance.	
" " " " " " " "	STIPULATION	" " "	"	Ptie, cessions	
ÉLYSE BOULANGER et MARYSE BOULANGER et JOHANNE BOULANGER -à- RÉMI BOULANGER	SERVITUDE	98-12-29	163140	Ptie, Passage, Statuts f. serv. f. dom.	
RÉMI BOULANGER -à- ÉLYSE BOULANGER et MARYSE BOULANGER et JOHANNE BOULANGER	SERVITUDE	98-12-29	163140	Ptie, Passage, Statuts gratuite, f. serv. f. dom.	
ÉLYSE BOULANGER et MARYSE BOULANGER et JOHANNE BOULANGER -à- RÉMI BOULANGER et FRANÇOISE CLICHE	DROIT USAGE	98-12-29	163140	Ptie, viager, cessibles incessibles	
RÉMI BOULANGER -à- RÉAL BOULANGER	DROIT D'USUFRUIT	98-12-29	163140	Ptie, viager	

Index aux immeubles
2003084498

No 16A Rang XV Index aux Immeubles d DU CANTON DE LEEDS dans le Comté d DE MEGANTIC

Date de l'Enregistrement			Indication de l'Enregistrement				Nature de l'Acte	Nom du Vendeur, Donateur, Créancier, etc., etc.	Nom de l'Acquéreur, Donataire, Débiteur, etc., etc.	MONTANT DES CRÉANCES ET TERMES DE PAIEMENT	Transports Noms des Cessionnaires	Montants transportés		Radiations	
Année	Mois	Jour	No.	Reg.	Vol.	Page						$	cts.	Partielles	Totales
1940	Juil	20	9198	Sen	5	397	Jugement	Thomas Reed Thompson.	Matthew Rudell	Fluid droits miniers 2 AOU 1941 Tous minerais No 10063. Cert. No 16004					
1944	Juin	15	12788	Gin	7	366	Vente	J. Pierre Couture	Aimé Goulet	#4000 payés, 1000. à demande 3½ % + 2000. à 200. l'an av. V. Minerais, Boissis au V. 2 ans.				8826	
1945	mars	16	13621	"	8	153	Vente	Aimé Goulet	Ludger Boulanger	#4000 payés, Bal. 3000. à P. Couture, Minerais. Rés. de 1an à mars 1947.				7147	
1947	Mai	30	17430	"	10	75	Prom. Vente	Fait Syndicate	J. E. Jacoby	Droits de Mines au 31 déc. 1958 Cancellation					
1951	Juillet	20	23755	Dépôt	-	-	Vente	Reed Rattles Ltd al	David J. Fait	Droits de Mines #7000 payés 63.000 au V. 10% Clause Res					6130
1951	Juillet	20	23756	Dépôt	-	-	Vente	David Sprogge Fait	Jacob A. Jacobs.	Droits de Mines #8800 payés 79.200 au V. 10% Clause Res. Avis adresse 829				6130	6131
1951	sept	28	24175	"			Vente	Jacob A. Jacobs	Louis Lowenstein	35/100 droits de mines 6 mois payée.					
1951	sept	29	24226	"			Cautionnement	Jacob A. Jacobs et al		droits de mines de 23755 et al					
1952	mars	22	24840	"			Vente	Jacob A. Jacobs et al	Asbestos Crude Fibre Mines Ltd	droits 1.00 et al payé					
1953	juin	25	27017	"			Vente	Asbestos Crude Fibre Mines Ltd	Bernite Copper Mines Ltd	droits de mines. 1.00 et al payé					
1955	Juin	23	30646	"			Vente	Bernite Copper Mines Ltd	Mogul Mining Co Ltd	droits de mines. 1.00 et al payé					
1951	Mars	12	34457	"			Servitude	Ludger Boulanger	The Government of the Province of Quebec	Pour usage Electrique & Telephonique 165 ft payées					
1957	Sept	17	35589	"		✓	Vente	Ludger Boulanger	Real Boulanger	5500. payées 6000 au V. Serv. Poteaux & Passage à Mines Minier Rés Priorité Hyp/No 35590				12615 ✓	
1957	Sept	17	35590	"		✓	Obligation	Office Credit Agricole Quebec	Real Boulanger	5500 termes 4½ add 800. Serv. Poteaux & Passage à Mines Minier & Cond				M.L. 2 Folio 24622 M.L. 3 Folio 22659.	25117 -
1957	Sept	17	3207	Amt/Adsere			Réserve Déplacement	Office Credit Agricole Quebec	Real Boulanger	Re: Prêt No 35590 - "Hotel Gouvernement - Quebec"					25117 -
1963	Août	26	47470	Dépôt		✓	Obligation	Ludger Boulanger	Real Boulanger	3500. termes Minis Rés. & Cond.					12615 ✓
1964	Fev.	10	48307	"			Obligation	Florian Clicke	Real Boulanger	4000. dem. 4½ add. 400. Droits Minier Rés - Sujet Serv. No. 34457					17225 -
1971	Mars	18	63050	"			Bordereau	International Mogul Mines Limited	Marval Mines Inc.	Mines & Droits Mines - Option pour explorer - Pour 12 mois & autres Cond.					
1971	Mars	18	"	"			" Bail	" " " "	" "	Mines & Droits Mines - Bail - Pour 21 ans - (Voir acte pour Or & Argent ?)					
1977	Juin	27	82824	"			Servitude	Real Boulanger	Yvgel Blais	Droits sans services, passage. Perpétuelle Faisceau Ptie 15, & 16.					
1977	Nov.	7	84413	"			Vente	Réal Boulanger	Broughton Soapstone and Quarry Co. Ltd	Ptie 5 arp. x 7 arp. - #6000 payés -					
1978	Juillet	17	87021	"			Bordereau	International Mogul Mines Limited	Les Mines Cougar Ltée	Vente sur Mines & Droits Mines - Re: Vente pour #17500. -					26566
1979	10	11	92385	"			Vente	Réal Boulanger	Yvgel Blais	Ptie - #500. payés - mines rés; sujet serv. 82824 -					
1979	10	11	"	"			Servitude	Réal Boulanger	Yvgel Blais	Ptie Serv. passage sur Ptie 15-16.					
1979	10	11	"	"		✓	Vente	Réal Boulanger	Marc Blais	Ptie 200' x 200' - #500. payés - mines rés;					
1979	10	15	92418	"			Nantissement agricole	Cie Pop. St Pierre de Broughton	Réal Boulanger	#3500. à 15 % -					34918
1980	02	11	93422	"			Vente	Les Mines Cougar Ltée	Les Constructions C.T.M. Inc.	Mines & Droits de Mines - #3500. payés -					
1980	10	02	96035	"			Nantissement agricole	Cie Pop. Saint Pierre de Broughton	Réal Boulanger	#2300. à 13.75 % -					31147
1981	10	27	99184	"			Vente	Les Constructions C.T.M. Inc.	Ressources Cantec Ltée.	Mines, Minéraux & Droits de mines pur ½ S.E. - Comptant. Adresse 20298					
1981	10	27	99185	7956			Fiducie	Fiducie Prêt et Revenu	Ressources Cantec Ltée.	Mines, Minéraux, Droits de mines pur ½ S.E. - #200.000.00 à 23.75 %.					
1982	06	03	100691	8097			4 avis (60) Prise Possession	Fiducie Prêt et Revenu	Ressources Cantec Ltée.	Re: 99185					
1982	11	24	102243	8376			Vente	Fiducie Prêt et Revenu	Les Constructions C.T.M. Inc.	Mines, Minéraux & Droits de mines pur ½ S.E. - Comptant.					
1986	03	05	111147	"			Vente	Les Constructions C.T.M. Inc.	Flying Cross Resources Ltd	Mines & Droits Mines ✓ Royalty 3 % au V., Adresse 21538					41776
1987	09	01	116566	"			Convention	Aménagement Agro-Forest. Sob.	Tole BSA Inc.	Ptie - Préf. d'achat - etc;					

VOIR FEUILLET MOBILE

Index aux immeubles
2004568301

361

Index of the Township of LEED in the County of Megantic.

Three hundred & sixty first lot

No 13c 14th Range (No 284). Canton de Leeds

No. of the Enregistration.	Date and hour of the Enregistration. hour	day	month	year	Register:	Volume.	Page.	Nature of the Deed Enregistered.	Name of the Vendor, Donor, Debtor, &c.	Name of the Purchaser, Donee, Creditor, &c.	When only a part of the lot affected, which part.	Amount of the Debt, Terms of Payment, Amount Transferred or for which Subrogation takes place.	Cancellations. Partial.	Total.
59086	10	16	May	1919	B	53	145	Ratification Reclamation Droits de Mines	Frederick R. Peverley	Reed Realties, Ltd.	Droits de Mines			
102397	"	4	Dec	1959	B	35		Droits de Mines	Ministre des Mines		re: No. 102397			
117701	"	16	Mars	1970	"	98		Avis	" des Richesses Naturelles					

Suite au Vol. 24 p. 268

19 "A" Range 3 Lot 7. Canton de Leeds

65837	10	21	nov.	1922	B.	56	165	Obligation	Thomas Gendron	A. A. Vincent. Plre		Pt. $600. @ 6% à dem.		24455
68407	"	24	oct	1924	"	57	225	Certificat	J. Bte. Gagnon.		Pt. S-O de Pt. N-O.			
68407	"	"	"	"	"	"	"	"	"	"	Pt.			
68408	"	"	"	"	"	"	"	Cession	Wilfrid " et al.	Lorenzo Gagnon.	Pt. S-O de Pt. N-O.			
68409	"	"	"	"	"	"	"	"	Lorenzo " " "	Irénée Paré in-qual.	Pt.	A charge de remettre à Isidore Gagnon. Charge et cond. Réserves.	25777 25776	
68410	"	"	"	"	"	"	"	Transmission	J. Bte. Gagnon	Lorenzo Gagnon et al	Pt. S-O de Pt. N-O.			
68410	"	"	"	"	"	"	"	"	" " "	" " "	Pt.			
68494	"	8	mai	"	"	"		Vente	Edouard Boutet	Thomas Boutet	Pt. de Pt. N-O.	$1700. en espèces - Rés. de mines à qui de droit.		
73513	11	15	juin	1930	"	60		Rectification	Elzéar Garneau	Joseph Garneau	Pt.	Quant à No. 67034.		

Suite au Vol 24 p. 333

No 16a 15th Range (No 315). Canton de Leeds

59086	10	16	May	1919	B	53	145	Ratification	Frederick R. Peverley,	Reed Realties, Ltd.				

Suite au Vol. 24 p. 326

No. 6284-

Index aux immeubles
2003084335

Index of the Township of LEEDS in the County of Megantic.

Three hundred & fifteenth leaf 315

No 16 a 15th Range. Canton de Leeds

No. of the Enregistration.	Date and hour of the Enregistration. hour	day	month	year	Register.	Volume.	Page.	Nature of the Deed Enregistered.	Name of the Vendor, Donor, Debtor, &c.	Name of the Purchaser, Donee, Creditor, &c.	When only a part of the lot affected, which part.	Amount	Cancellations. Partial.	Total.
20285	11	3	Nov.	1883	B	30	268	Sale	Sheriff of Athabaska	Consolid. Bank & Union Bank				
23491	11	13	July	1887	"	33	353	"	Henry Nuthrown	Onésime Côté				
23607	10	14	Septr.	"	"	"	398	—	Union Bank of Canada	Charles Lionais				
23608	"	"	"	"	"	"	400	"	Charles Lionais	James N. Greenshields				
24350	"	13	Augt	1888	"	34	239	Mortgage	James N. Greenshields	London & Counties F. Ass. Ltd				
24488	11	10	Oct.	"	"	"	314	Sale	Same	The Excelsior Copper Co. Ltd				
29490	2	19	"	1894	"	39	181	"	The Excelsior Copper Co.	James Reed				
144	10	11	July	1895	A	1	106	Vente	Elzéar Payeur	Onésime Côté				
30812		26	May	1896	B	40	349	Sale	Onésime Côté	François Rousseau				
38472	3	13	Jan	1904	"	44	465	"	" "	Arthur Côté				
38491	10	21	"	"	"	"	468	"	François Rousseau	Pierre Couture				
38805	11	19	May	"	"	45	29	Vente	Arthur Côté	Ephrem Tessier				
40309 49480	10	1	Sep	1905	"	"	324	Rectification	" "	" "				
2820	9	7	Jan	1914	D	4	32	Decl. Trans	Estate James Reed	Jane Thompson et al				
52425	1	26	May	"	B	50	211	Sale	Ephrem Tessier	Norbert Tessier				
53283	10	20	Fév.	1915	"	"	349	Dél. & Legacy	The Royal Trust Co.	Jane Thompson et al				
53775	"	18	June	"	"	51	32	"	" "	Thomas P. Thompson				
54617	"	1	Feb	1916	"	"	177	Vente	Norbert Tessier	Pierre Couture				
55504	9	2	Nov	"	"	"	328	Sale	Jane Thompson et al	Reed Realties, Ltd				

No 16 b 15th Range. Canton de Leeds

20285	11	3	Nov	1883	B	30	268	Sale	Sheriff of Athabaska	Consol. Bank & Union Ba				
22937	1	9	oct	1886	"	33	52	Vente	Union Bank of L. C.	George Giroux				
23607	10	14	sept.	1887	"	"	398	"	Union Bank of Canada	Charles Lionais				
23608	"	"	"	"	"	"	400	"	Charles Lionais	James N. Greenshields				
24350	"	13	Augt	1888	"	34	239	Mortgage	James N. Greenshields	London & Counties F. Ass. Ltd				
24488	11	10	Oct.	"	"	"	314	Sale	Same	The Excelsior Copper Co. Ltd				
28581	10	5	Aug	1893	"	38	217	Donation	George Giroux	Alexis Giroux				
29490	2	19	Oct.	1894	"	39	181	Sale	The Excelsior Copper Co.	James Reed "				
32161	10	18	Jan	1898	"	42	97	Oblig	George Giroux	Elzear Payeur				
35865		23	Aug	1901	"	"	3420	"		Alphonse Delisle				
35866					"			Sale		Arth. Routhier				
2820	9	7	Jan	1914	D	4	32	Decl. Trans.	Alex. Giroux	Estate James Reed				
53283	10	20	Fév	1915	B	50	349	Dél. & Legacy	Estate James Reed	Jane Thompson et al				
53775	"	18	June	"	"	51	32	"	The Royal Trust Co.	" " "				
55504	9	2	Nov	1916	"	"	328	Sale	Jane Thompson et al	Thomas P. Thompson				
57315	10	30	Mar	1918	"	52	245	Obligation	Arthur Routhier	Reed Realties Ltd				
59086	10	16	May	1919	"	53	145	Ratification	Frederick A. Peverley	Marjorie Paré				
68805	"	3	mars	1925	"	59	345	Transport	Arthur Routhier	Reed Realties, Ltd				
69073	"	14	mai	"	"	"	389	Testament	" "	La Succion Routhier & Byg. Ste Zoé Gray.				

Index aux immeubles
2003084289

Mining rights	?			
	$2600. en 9 payts. int. 5% sur $600. mines reserved.	9536		
Mining rights	$14500 en 2 payts			3796
Mining rights	$7275 int. 7% à remiré en 3 mois.			
Mining rights	£8000. Sterling pay in 1y. int. 10 %.			6006
" "	£400000.0.0 ordinaires			7577
" "	✓			
her share	✓			
N½	pt $1000 en 5 payts sans int. 6% 0.0 at 5%.			9537
N½	Rente hypothécaire à Onésime Côté et Marie Bilodeau - payable à Québec	15333	11685	
	pt $9000 en 4 payts sans int 5%			13620
NW¼	$2400 en 24 payts pt à Onés. Côté et pt à Wm. Bilodeau	22363		31522
NW¼	✓ reserve of mines			
Mines	✓ Testament vol 4 f°			
NW¼	$1500 à Onés et Arthur Côté	Réserves de mines	19584	31527
Mining rights	✓			
" "	pt $200 à A. Côté $300 à Onés. Côté $700 au Vendeur, mines à qui de droit	19564	18736	
unb/	Ratification No 59086.			

Voir page 361.

mines reserved.

Mining rights	$14500 en 2 pays.		5796
Mining rights	$7275 int. 7% à remiré en 3 mois.		
Mining rights	£8000. Sterling pay in 1y. int. 10 %.		6006
Mining rights	£400000.0.0 ordinaires.		7577
	mines reserved for Union Bank of L.C. $217 au demand int 6%	42820	
" "	✓		
	$300. en 4 years & int 6%		10042
	$70.0 à demande int 6%		1238
	$250 à George Giroux $10.50 à vendeur Réserve de Mines	42820 17398	
Mining rights	✓ Testament vol 4 f° 70		
" "	✓		
unb/	Ratification No 59086.		
	$1100. à dem. int. 5%		17933

NB. Prohibitions à mines à savoir. Mé-
rimod. 2 NBa.

Page 365

Mention de radiation - Section numérisée

	Radiations	Mention
P	25 109 130	L'inscription du droit d'usage et d'usufruit en faveur de Réal Boulanger et de Françoise Cliche résultant du document ou de la réquisition N° 163 140 est supprimée.

Index des immeubles

MESSAGE

Dans ce cadastre, pour consulter les actes publiés avant le 3 avril 1987, sélectionnez la circonscription foncière de Mégantic, entre le 4 avril 1987 et le 4 juillet 1989, sélectionnez la CF d'Arthabaska et Thetford à partir du 4 juillet 1989.

Circonscription foncière :	Thetford	**Dates de mise à jour du Registre**	
Cadastre :	Canton de Leeds	**Droits :**	2025-11-10 10:59
Lot :	16B Rang 15	**Radiations :**	2025-08-12 15:56
Date d'établissement :			
Plan :	Liste des plans		
Concordance :			

Date de présentation	Numéro d'inscription	Nature de l'acte	Qualité	Nom des parties	Remarques	Avis d'adresse	Radiations
	Voir section numérisée pour les inscriptions antérieures à 2003-07-28						
2004-03-30	11 181 237	Vente	Vendeur Acquéreur	Cimon, Iréné Proulx, Mario	25 000,00 $ payé		
2005-04-27	12 245 420	Vente	Vendeur Acquéreur	Babin, Line Robitaille, Yvan	14 500,00 $ payé		
2005-07-25	12 545 763	Hypothèque	Créancier Débiteur	Caisse populaire Desajardins de Broughton Gagné, Élizabeth Lecours-Nadeau, Michaël	54 675,00 $	6 005 610	T 13 534 100
2005-07-25	12 545 765	Vente	Vendeur Acquéreur	Lecours, Diane Lécours-Nadeau, Michaël Gagné, Élizabeth	50 000,00 $ payé		
2006-06-28	13 437 880	Vente	Vendeur Acquéreur	LES ENTREPRISES DE DENEIGEMENT BROUGHTON INC LAROCHE, CLAUDE VERREAULT, MICHELE	1,00 $ Payé		
2006-07-12	13 482 812	Hypothèque	Créancier Constituant	Caisse Desjardins de Broughton GAGNÉ, Elizabeth LECOURS-NADEAU, Michaël	100 188,00 $	6 005 610	T 16 889 774
2008-07-29	15 458 461	Vente	Vendeur	DE GAGNE, PIERRE	97 500,00 $ Payé		

			Acquéreur	BILOCQ, MARC BEAUDOIN, FRANCINE			
2008-07-29	15 458 461	Cession d'un immeuble	Cédant Cessionnaire	Lecours Nadeau, Michaël Gagné, Élizabeth Bilocq, Marc Beaudoin, Francine			
2008-07-29	15 458 461	Cession d'un immeuble	Cédant Cessionnaire	DE GAGNE, PIERRE BILOCQ, MARC et autres Lecours Nadeau, Michaël Gagné, Élizabeth			
2008-07-30	15 461 225	Hypothèque	Créancier Débiteur	Caisse Desjardins de Broughton Laroche Nadeau, Rémi	48 000,00 $	6 005 610	
2008-07-30	15 461 226	Vente	Vendeur Acquéreur	Proulx, Mario Laroche Nadeau, Rémi	40 000,00 $ payé		
2009-05-13	16 156 820	Hypothèque	Créancier Constituant	Caisse Desjardins de Broughton LECOURS-NADEAU, Michaël	112 691,38 $	6 005 610	T 19 364 593
2009-05-13	16 156 978	Cession d'un immeuble	Cédant Cessionnaire	GAGNÉ, Elizabeth LECOURS-NADEAU, Michaël	½ indivise		
2010-10-13	17 621 082	Vente	Vendeur Acquéreur	Luzenac Inc. Les Forages André Vachon Inc.	150 000,00 $ Payé		
2011-09-13	À 09:00. Début de la période d'interdiction : Réforme cadastrale.						
2011-09-23	À 09:00.Ce lot est rénové, voir nouveau(x) lot(s) 4 448 711, 4 448 712, 4 448 713, 4 448 714, 4 448 715, 4 448 740, 4 448 741, 4 450 355 et 4 450 374 Cadastre du Québec. Pour plan(s) et/ou document joint, voir le(s) nouveau(x) lot(s). Voir propriétaire(s) par lot (La liste des propriétaires affichée n'a aucune valeur légale.)						

Mention de radiation - Section informatisée

	Radiations	Mention
T	13 534 100	L'inscription des droits hypothécaires résultant du document ou de la réquisition N° 12 545 763 est supprimée.

	Radiations	Mention
T	16 889 774	L'inscription des droits hypothécaires résultant du document ou de la réquisition N° 13 482 812 est supprimée.

	Radiations	Mention
T	19 364 593	L'inscription des droits hypothécaires résultant du document ou de la réquisition N° 16 156 820 est supprimée.

Index des immeubles

Section référence : Thetford - Canton de Leeds - 16B - Rang 15

Numéro d'inscription	Remarques	Avis d'adresse	Radiations
Acte au long			
143 890			T 12 581 255

Index aux immeubles

INDEX

2003084499

Feuillet N° 1 destiné au N° 16 B, Rg 15

du cadastre Canton de Leeds

de l'index des immeubles pour le *Bureau de la Division d'enregistrement*

de Thetford

Attesté à Thetford Mines le 1990 JAN 03 19

Par _____
Registrateur

N° 16 B, Rg 15

Déposé: le

Suites de Vol. Suff. 1, fo. 79

NOMS DES PARTIES	TITRE DE L'ACTE	ENREGISTREMENT		REMARQUES	RADIATION
		DATE	N°		
Patrice Nadeau à Les Entr. de Déneigement Broughton Inc.	Vente	90-07-31	128319	Ptie 12 p. (AA 22306) Ptie. Dette 10,000 ann.	T-38966
Patrice Nadeau à Les Entr. de Déneigement Broughton Inc.	Servitude	90-07-31	"	Ptie. Droit passage sur Lot	
Cne Pap de St-Pierre de Broughton à Les Entr. de Déneigement Broughton Inc.	Hyp.	90-07-31	128320	Ptie 25,000 à 15¼% (AA 20931)	T-36445
Patrice Nadeau Cne Pap. de St-Pierre de Broughton	Priorité	90-07-31	"	Re: 128319. -	T-36445
Cie Fonds Central Guaranty - à - International Harbert Finance	Cession	91-07-11	133411	Droits miniers - 4,000,000.	T-41763
" "	adresse	91-07-11	22551	Re: 133411	T-41763
Cne Pap de St-Pierre de Broughton à Les Entr. de Déneigement Broughton Inc.	Hyp.	91-12-05	135326	Ptie 23,000 à 9.75%	T. 40195
Patrice Nadeau à Cne Pap. St-Pierre Broughton	Priorité	91-12-05	"	Re: - 128319. -	T. 40195
Cne Pap de St-Pierre de Broughton à Les Entr. de Déneigement Broughton Inc.	Adresse	91-12-05	20931	Re: 135326. -	T. 40195
Rachel Tourangeau - à - Jacques Mannier	Donation	92-04-10	136782	Ptie - gratuité -	
Gaetan Nadeau - à - Pierre Lecours	Avis	93-01-26	1049	Ptie - Re: 813-PCR	T-39496
Patrice Nadeau Irène Cimon	Vente	93-05-02	143625	Ptie - Cpt. -	
Cne Pap. de St-Pierre de Broughton - à - Pierre Lecours	Hyp.	93-08-24	143890	Ptie 27,000 à 6½%	
" à "	Adresse	93-08-24	20931	Re: 143890	
Gaetan Nadeau - à - Pierre Lecours	Cession	93-09-02	144026	Ptie - ½ Ind. - Cpt.	
International Harbert Finance Inc - à - Robertsdale Inc	Vente	94-09-08	148102	Droits Miniers - Cpt.	
Robertsdale Inc - à - Eugene Inc -	Vente	1996-04-03	153540	Droits Miniers Cpt.	
" à "	Servitude	"	"	Non Compétition (Permis)	
André Bilodeau - à - Aurèle Routhier	Vente	1996-04-03	153545	Ptie - 500$ payé -	
Aurèle Routhier	Renonciation	1996-04-04	153563	Droits Réputés de 79778	
Jacques Mannier à Eugene Inc.	Vente	1996-04-11	153589	Ptie. 120,000 Cpt.	
Jacques Mannier et Eugene Inc.	RATIFICATION	98-11-18	162888	Anc. Co. 153589	
LOUIS BLAIS - à - MARC BLAIS	VENTE	2000-11-16	169284	Ptie, 150008 payé	

BE-34 (83-05) 1B11-BE

Index aux immeubles

2005101237

Lot no 16-B Rang 15 d

Suite de Vol. 2 Page 327

DU CANTON DE LEEDS

NOMS DES PARTIES	Nature de l'Acte	ENREGISTREMENT Date	Reg.	Vol.	N°	Radiation numéro du dépôt Total "T" Partielle "T"	REMARQUES Prix de vente ; charges réelles : (montant des créances ; privilèges et hypothèques ; servitudes ; etc., etc.)
Cse Pop. de St-Pierre de Broughton & André Bilodeau	Hyp.	77-08-30		2544	83583	T-29460	Ptie - $500. à 11¼% - adresse 15293
Napoléon Simoneau & Rochelle Tourangeau	Vente	78-04-14			85748		Ptie 960'x1150' - $2000. payés - Prés. achat - Mines rés;
Napoléon Simoneau & Rochelle Tourangeau	Servitude	78-04-14			"		Ptie - Droit passage en faveur de Ptie
Rochelle Tourangeau & Napoléon Simoneau	Servitude	78-04-14			"		Ptie - Droit prendre eau - passage en faveur de Ptie
Aurèle Routhier & Napoléon Simoneau	Rectification	78-04-14			"		Re: 79778 - (Quantité mesurée)
Rachel Tourangeau & Napoléon Simoneau	Cession	78-04-14			85749		Droit coupe bois - passage sur Ptie - prog. pour 5 ans - Mines rés;
Florian Vachon & Michel Paré	Vente	78-05-19			86230		Ptie - $600. payés - avec sujet droit minière, serv. Hom. sujet droit passage plus $7500. -
International Mogul Mines Limited & Les Mines Cougar Ltée	Bordereau	78-07-17			87021	T-26566	Droits sur Mines & Droits minier - Re-Vente sujet droits minières - sujet droit passage de C2311 à C2211 - Serv. Hom.
Michel Paré & Anita Carrier	Vente	78-12-29			88994		Ptie - $5000 payés - avec droit & sujet passage
Michel Paré & Anita Carrier	Servitude	78-12-29			"		Ptie - Droit passage en faveur de Ptie
Anita Paré & Michel Paré	Servitude	78-12-29		5453	"		Ptie - Droit prendre eau & passage en faveur de Ptie
Trust Général du Canada - de - Meunerie St-Pierre Brough. Inc	Fiducie	79-10-01		5665	92229	T-28752	3 Ptie - $1,085,000 à 13% - adresse 18147 - 21991
Paul dit Léopold Dagnon - à - Meunerie de St-Pierre Brough. Inc	Vente	79-10-22		5781	92502		Ptie - $1.00 payé - avec droit eau de 62314
Thomas McDonald - à - Pierre De Gagné	Vente	79-10-26			92549		Ptie - $7500 - payés - avec droit passage, Droit source rés. & passage
Co. du Trust National Ltée - à - Meunerie de St-Pierre de Br. Inc.	Fiducie	79-12-27			93083	T-28752	3 Ptie - 115% de $2,500,000 à 15% - adresse 18870
Les Mines Cougar Ltée - à - Les Constructions C.T.M. Inc.	Vente	80-02-11			93422		Mines & Droits de Mines - $13500 payés -
Trust Général du Canada - à - Meunerie St-Pierre de Br. Inc.	Fiducie	80-03-03			93657	T-28752	3 Ptie - $500,000 à 16½% - adresse 18628 - 21992
Trust Général du Canada - à - Co. du Trust National Ltée	Priorité	80-03-03		6662 6173	"	T-28752	Re: 93083
Michel Paré - à - Lise Babin	Vente	80-09-12		6747 7048	95786		Ptie, 4 cco. payés, sujet droit passage 62314 + al & 62211 - Serv. Hom. Droit source 93083 - Droit source 34458 & sujet droit passage
Fiducie Prêt et Revenu - à - Meunerie St-Pierre de Br. Inc.	Fiducie	80-12-29			96786	T-28752	3 Ptie - $200,000 à 12½% - adresse 19632
Co. du Trust National Ltée - à - Fiducie Prêt et Revenu	Priorité	80-12-29		7213	"	T-28752	Re: 93083 -
Napoléon Simoneau - à - Rachel Tourangeau	Vente	81-03-12			97244		Ptie - $9000 payés - Mines rés.
Napoléon Simoneau - à - Rachel Tourangeau	Rectification	81-03-12			"		Re: 85748 - (sujet droits de 30646 à 28581 - 34458 - 68805 -
Fiducie Prêt et Revenu - à - Meunerie St-Pierre de Broughton Inc.	Fiducie	81-05-25			97876	T-28752	3 Ptie - $270,000 à 11% - adresse 19886
Co. du Trust National Ltée	Prise Possession	81-09-30			98988	T-28752	3 Ptie - De: 93083 - avec droit source & passage -
Co. du Trust National Ltée - à - Meunerie St-Pierre de Broughton Inc.	avis (60)	81-09-30			98989	T-28752	Re: 93083
Trust Général du Canada - à - Meunerie de St-Pierre de Broughton Inc.	avis (60) & Prise de Possession	81-10-01			98993	T-28752	3 Ptie - Re: 92229 & 93657 - avec droit source & passage.
Fiducie Prêt et Revenu - à - Meunerie St-Pierre de Br. Inc.	avis (60)	81-10-02			99001	T-28752	Re: 96786
Fiducie Prêt et Revenu	Prise Possession	81-10-02			99002	T-28752	3 Ptie - De: 96786 - avec droit source & passage -
Fiducie Prêt et Revenu - à - Meunerie St-Pierre de Br. Inc.	avis (60)	81-10-02			99003	T-28752	Re: 97876
Fiducie Prêt et Revenu	Prise Possession	81-10-02			99004	T-28752	3 Ptie - De: 97876 - avec droit source & passage.
Les Constructions C.T.M. Inc - à - Ressources Canbec Ltée	Vente	81-10-27			99184		Mines, Minéraux & Droits de mines sur la S.E. Comptant
Fiducie Prêt et Revenu - à - Ressources Canbec Ltée	Fiducie	81-10-27		7956	99185		Adresse 20298 - $20,000.00 à 23.75%. Mines, Minéraux, Droits de mines sur ½ S.E. -
Ministère du Revenu Qué. - à - Meunerie St-Pierre Brough. Inc	Hyp. Légale & avis (60)	82-05-10			100478	T-31912 T-28752	3 Ptie - $1318.70 à 19% - adresse 20699
Fiducie Prêt et Revenu - à - Ressources Canbec Ltée	Prise Possession	82-06-03		8047	100691		Re: 99185
Shérif District Frontenac - à - Meunerie St-Pierre Broughton Inc.	Saisie	82-09-15			761	T-28752	3 Ptie. Sous Saisie avec droit source & passage
Shérif District Frontenac - à - Meunerie St-Pierre Broughton Inc.	avis Vente	82-11-18			770	T-28752	3 Ptie - Vente étant devenue le 83-01-14 avec droit sous & passage
Fiducie Prêt et Revenu - à - Les Constructions C.T.M. Inc.	Vente	82-11-24		8241	102243		Mines, Minéraux & Droits de mines sur ½ S.E., Comptant.
Shérif Dist. Frontenac - à - Trust Général du Canada	Vente	83-01-27			102684		3 Ptie - $455,559 - a été retenu, avec droit eau & passage -
André Bilodeau - à - Jacqueline Lecours	Vente	84-02-27			105562		Ptie - Comptant -
Cse Pop. St-Pierre Broughton - à - Jacqueline Lecours	Hyp.	84-02-27			105563	T-30397	Ptie - $8000. à 12 5/8% - adresse 20931
Trust Général du Canada - à - Meunerie Beauvivage S.P.B. Inc.	Vente	84-05-16			106163		Ptie - Comptant -
Patrice Nadeau de Meunerie Beauvivage S.P.B. Inc.	Hyp.	84-08-06			106813	T-29817	Ptie - $31,912 50% à 10% adresse 21281
Anita Carrier - à - Louis Blais	Vente	84-09-25			107169		Ptie. Comptant -
Patrice Nadeau - à - Meunerie Beauvivage S.P.B. Inc.	Hyp.	84-10-26			107370	T-29793	Ptie - $25,000. à 13% adresse 21324
Meunerie Beauvivage S.P.B. Inc - à - Rosaire Nadeau & Fils Inc.	Vente	84-12-19			107683		Ptie. Comptant -
Jacqueline Lecours & Gaétan Nadeau & Al.	Vente	85-07-16			109269		Ptie. Comptant. Mines rés.
Cse Pop. de St-Pierre de Broughton & Gaétan Nadeau & Al.	Hyp.	85-07-16			109270	T-39495	Ptie. $23,000. à 10¼% Adresse 20931.

SUITE PAGE 79

Lot no 16 B Rang XV Index aux immeubles d

Suite de Page 39

DU CANTON DE LEEDS

NOMS DES PARTIES	Nature de l'Acte	ENREGISTREMENT Date	Reg.	Vol.	N°	Radiation numéro du dépôt Total "T" Partielle "T"	REMARQUES Prix de vente ; charges réelles : (montant des créances ; privilèges et hypothèques ; servitudes ; etc., etc.)
Les Constructions C.T.M. Inc-à-Flying Cross Resources Ltd	Vente	86-03-05		111147	T-41776		ap V. adresse 21530 Mines, Droits Mines ✓ Royalty 3%
Rosaire Nadeau & Fils Inc-à-Patrice Nadeau	Vente	89-07-06		122903			ptie-Comptant-
Cse Pop. de St-Pierre de Broughton-à-Patrice Nadeau	Hyp.	89-07-06		122904	P.T-39015		ptie 55000. à 13¼%- AA-20931

VOIR FEUILLET MOBILE

Index aux immeubles
2005101277

No 16B Rang XV Index aux Immeubles d DU CANTON DE LEEDS

Index aux immeubles
2004568302

Date de l'Enregistrement			Indication de l'Enregistrement				Nature de l'Acte	Nom de l'Acquéreur, Donataire, Débiteur, etc., etc.	MONTANT DES CRÉANCES ET TERMES DE PAIEMENT	Transports Noms des Cessionnaires	Montants transportés		Radiations	
Année	Mois	Jour	No.	Reg.	Vol.	Page					$	cts.	Partielles	Totales
1926	Nov.	10	411	Sin	1	96	Obligation	Edmond Routhier	Joé Foy	$1200. à demande à 5%				3671.
1940	Juil	20	9198	"	5	399	Testament	Thomas Reid Thompson	Matthew Rudell	Paid droit mines 2 AOU 1941 Mines Mission No 10003. Cert No 10004				
1946	fév.	5	15523	"	9	4	Testament	Joé Foy	arthur Routhier	"				
1946	fév.	8	15524	"	"	4	Décès	Joé Foy	Arthur Routhier	"				
1946	fév.	5	185	Cert.	-	-	Certificat	Succ Joé Foy	Percep. du Rev.	"				
1947	mai	30	19430	Sin	10	75	Adm. Testa	Tract Syndicate	J. S. Jacobs	Droits de Mines au 31 Déc. 1950 Cancellations				
1951	Juillet	20	23755	Dépôt	-	-	Vente	Reed Rebates & Astral	David S. Tait	Droits de Mines $7000. payés Bel 63000. au V. 1 an Clause Rés			6130	
1951	Juillet	20	23756	Dépôt	-	-	Vente	David Spragg Tait	Jacob A. Jacobs.	Droits de Mines $8800. payés Bel 79200. au V. 1 an Clause Rés Avis adresse 829			6130	6131
1957	sept	28	24176	"	"	"	Vente	Jacob A. Jacobs	Louis Lowenstein	3 Droits de mines tous payés				
1957	sept	29	24226	"			Renouvellement	Jacob A. Jacobs et al		Droits de mines de 23155 et al				
1952	mars	22	24840	"			Vente	Jacob A. Jacobs et al	Asbestos Crude Fibre Mines Ltd	Droits 1.00 et al payés				
1953	juin	25	27017	"			Vente	Asbestos Crude Fibre Mines Ltd	Bornite Copper Mines Ltd	Droits de mines 1.00 et al payé				
1955	Juin	23	30646	"			Vente	Bornite Copper Mines Ltd	Mogul Mining Corp. Ltd	Droit de mines 1.00 et al payé				
1957	Mars	12	34458	"			Servitude	Arthur Routhier	The Stowmegdon Asbestos Ltd	Pour legis Electriques et Telephoniques 200. payés				
1966	Déc.	9	53247	"			Obligation	La Société du Crédit Agricole	arthur Routhier	Patins Adresse 6118 $10,500 termes, 5%, add. 1050, Dations, Sujet Serv. Shaw. 34458, Mines rés, etc.			M.L. Plte 16801	23975
1969	Janv.	6	57441	"			Vente	arthur Routhier	andré Bilodeau	$2979.32 payés, $1020.68 à S. Credit agric, Sujet Serv. Shaw. 34458 - Mines rés; Coupe bois rés. ou V. pour 5 ans avec droit passage.			23975 M.L. Plte 16801	
1970	Nov	5	62211	-			Vente	André Bilodeau	Thomas Mc Donald	Plte $960. payé. Avec droit passage. Droit prendre eau rés à Passage				
1970	Nov	16	62314	-			Vente	André Bilodeau	Léopold Gagnon	Plte 292'x170': $4,666.03 payés $5,633.97 à Soc. Crédit Agricole Sujet Serv. 34458 - Mines Droit Passage rés.				23975
1970	Nov	16	"	"			Servitude	André Bilodeau	Léopold Gagnon	Source sur Plte 2. Traitement. Avec droit passage Sujet droits miniers droit exploitation Pierre à savon				
1970	Déc	31	62633	-			Vente	André Bilodeau	Léopold Gagnon	Plte $1.00 payé Avec droit eau source Avec droit passage Sujet Serv 34458 - Mines rés				
1970	Déc	31	"	"			Servitude	André Bilodeau	Léopold Gagnon	Source sur Plte 1				
1971	Janv.	5	62650	"			Obligation	Caisse Pop. St-Pierre Broughton	Léopold Gagnon	Plte $4000. termes, 8% Add. 800, Dations Avec droit eau, Passage, sect Mines rés Serv Shawinigan Mines & Droits Mines - Option pour explorer - Pour 12 mois & autres Cond.				22391
1971	Mars	18	63050	"			Bordereau	International Mogul Mines Limited	Marval Mines Inc.	Mines & Droits Mines - Bail - Pour 21 ans - (Voir acte pour Or & Argent ?)				
1971	Mars	18	"	"			" Bail	" " "	" " "	2 Plte 292'x170' 314½'x170' - $33750. en garantie - Avec droit source & passage				18520
1971	avril	22	63301	"			Hypothèque	La Banque d'Expansion Industrielle	Paul Gagnon	Plte $1000 payés, $2000 à Moins 3 Plies, Sujet Serv. 34458, Sujet droits miniers, avec droit passage de 62314				19425
1971	Mai	31	63656	"			Vente	André Bilodeau	Adrien Paradis	Plte 314½'x170' $10,400 à C. Pop. St-Pierre Broughton, de 62650, avec droit source & Passage.			23975	28752
1973	Octobre	3	70979	"			Vente	Léopold Gagnon	Meunerie St-Pierre Broughton Inc	Re: Vente nos: 70979 (Quant aux créances) 10400. à C. Pop. de 70979.				28752
1973	Octobre	19	71122	"			Rectification	Léopold Gagnon	Meunerie de St-Pierre de Broughton Inc.	Plte $237,100. dans 10.8%, add. 35565, avec droit à source & Passage				25907
1974	avril	11	72491	"			Fiducie	Trust General du Canada	Meunerie de St-Pierre de Broughton Inc.	Plte 170'x292' $237,100 en garantie - avec droit à source & Passage				M.L. 25907
1974	avril	11	72492	"			Hypothèque	La Banque d'Expansion Industrielle	Léopold dit Paul Gagnon	Re: actes nos: 70979 & 71122 (Quant aux créances) 10400. à C. Pop. de 70979 - 3817.44 à S.C.A. de 53247			23975	28752
1974	avril	17	72522	"			Rectification	Léopold Gagnon	Meunerie St-Pierre de Broughton Inc	Re: actes nos: 62314-62633-62650-70979-71122 - Léopold / Léo - Paul Gagnon.			(2) 28752 22391	
1974	avril	19	72543	"			Rectification	Paul Gagnon		Plte 454'x1200' $750. payés - Moins Plte 130'x160'				
1974	Mai	14	72771	"			Vente	Florian Vachon	Joseph Lecours	Plte 454'x1200' $400. payés - Moins Plte 130'x173'				
1974	Mai	15	72787	"			Vente	Joseph Lecours	Florian Vachon	Plte Re: Vente no: 63656, dont Quitt. 19425 - Moins 3 Plies, Sujet à des Droits Miniers - Avec droit passage de 62314 - Sujet Serv. 34458 -				
1974	Mai	17	72812	"			Dation Paiement	Adrien Paradis	Florian Vachon	Re: actes nos: 70979-71122-72522 - (Quant aux créances) 10400. à C. Pof. de 70979 3817.44 à S.C.A. de 53247			23975	28752
1974	Juin	19	73171	"			Rectification	Paul Gagnon	Meunerie de St-P. de Broughton Inc	$300,000., 13% -				24783
1974	Nov.	18	74455	"			Nant-agric.	Canada Packers Limited	Meunerie St-Pierre de Broughton Inc.	Plte 575'x5 arp. Solde $1000. à A. Routhier -				
1976	août	26	79778	"			Echange	aurèle Routhier	Napoléon Simonneau	Plte Solde de $650. & Int. au V.				24689
1976	Sept.	9	79982	" 1956			Vente	Florian Vachon	Meunerie St-Pierre de Broughton Inc.	Plte $650,000. à 13½% Adresse 14277 - avec droit à source & passage.				25906
1976	Nov.	3	80538	" 1531			Fiducie	Trust Général du Canada	Meunerie St-Pierre de Broughton Inc.	Plte 170'x292' $650,000. Adresse 14280, avec droit à source & passage,				M.L. 25906
1976	Nov.	3	80540	" 1532			Hypo.	Banque Fédérale de Développement	Paul Gagnon	Plte $3,000. payés - Sujet Serv. 33458 - Sujet Droits miniers de 28581 & 68805 -				
1976	Déc.	29	81031	"			Vente	Florian Vachon	André Bilodeau	Plte $300,000. à 15% - Adresse 14977				24784
1977	Juin	14	82648	" 1461			Hypo.	Canada Packers Limited	Meunerie St-Pierre de Broughton Inc.					

Suite Vol. Supp. 1 Page 39 - 79

dans le Comté d

Index of the Township of LEEDS in the County of Megantic.

Three hundred and sixty-fifth Leaf

B51

No 16 B. 15 Rang. Du page: 315 — Canton de Leeds

No. of the Enregistration.	Date and hour of the Enregistration. hour	day	month	year	Register.	Volume.	Page.	Nature of the Deed Enregistered.	Name of the Vendor, Donor, Debtor, &c.	Name of the Purchaser, Donee, Creditor, &c.	When only a part of the lot affected, which part.	Amount of the Debt, Terms of Payment, Amount Transferred or for which Subrogation takes place.	Cancellations. Partial.	Total.
69074	10	14	mai	1925	B	57	389	Décès	Arthur Routhier					
69075	"	"	"	"	"	"	"	Certificat	"	"				

Reste au Vol. 24 p. 327

No 18 A. 15 Rang. Du page: 317. — Canton de Leeds

69073	10	14	mai	1925	B	57	388	Testament	Arthur Routhier	Jos Roy.		1/2 ind pt.		
69074	"	"	"	"	"	"	"	Décès	"	"		" " "		
69075	"	"	"	"	"	"	"	Certificat	"	"		" " "		

Reste au Vol. 24 p. 330

Index aux immeubles
2003084339

Index of the Township of LEEDS in the County of Megantic.

Three hundred & fifteenth leaf 315

No 16 a 15th Range. Canton de Leeds

No. of the Enregistration.	Date and hour of the Enregistration. hour	day	month	year	Register.	Volume.	Page.	Nature of the Deed Enregistered.	Name of the Vendor, Donor, Debtor, &c.	Name of the Purchaser, Donee, Creditor, &c.	When only a part of the lot affected, which part.	Amount	Cancellations. Partial.	Total.
20285	11	3	Nov.	1883	B	30	268	Sale	Sheriff of Athabaska	Consolid. Bank & Union Bank				
23491	11	13	July	1887	"	33	353	"	Henry Nuthrown	Onésime Côté				
23607	10	14	Septr.	"	"	"	398	—	Union Bank of Canada	Charles Lionais				
23608	"	"	"	"	"	"	400	"	Charles Lionais	James N. Greenshields				
24350	"	13	Augt	1888	"	34	239	Mortgage	James N. Greenshields	London & Counties F. Ass. Ltd				
24488	11	10	Oct.	"	"	"	314	Sale	Same	The Excelsior Copper Co. Ltd				
29490	2	19	"	1894	"	39	181	"	The Excelsior Copper Co.	James Reed				
144	10	11	July	1895	A	1	106	Vente	Elzéar Payeur	Onésime Côté				
30812		26	May	1896	B	40	349	Sale	Onésime Côté	François Rousseau				
38472	3	13	Jan	1904	"	44	465	"	" "	Arthur Côté				
38491	10	21	"	"	"	"	468	"	François Rousseau	Pierre Couture				
38805	11	19	May	"	"	45	29	Vente	Arthur Côté	Ephrem Tessier				
40309 49480	10	1	Sep	1905	"	"	324	Rectification	" "	" "				
2820	9	7	Jan	1914	D	4	32	Decl. Trans	Estate James Reed	Jane Thompson et al				
52425	1	26	May	"	B	50	211	Sale	Ephrem Tessier	Norbert Tessier				
53283	10	20	Fév.	1915	"	"	349	Dél. & Legacy	The Royal Trust Co.	Jane Thompson et al				
53775	"	18	June	"	"	51	32	"	" "	Thomas P. Thompson				
54617	"	1	Feb	1916	"	"	177	Vente	Norbert Tessier	Pierre Couture				
55504	9	2	Nov	"	"	"	328	Sale	Jane Thompson et al	Reed Realties, Ltd				

No 16 b 15th Range. Canton de Leeds

20285	11	3	Nov	1883	B	30	268	Sale	Sheriff of Athabaska	Consol. Bank & Union Ba				
22937	1	9	oct	1886	"	33	52	Vente	Union Bank of L. C.	George Giroux				
23607	10	14	sept.	1887	"	"	398	"	Union Bank of Canada	Charles Lionais				
23608	"	"	"	"	"	"	400	"	Charles Lionais	James N. Greenshields				
24350	"	13	Augt	1888	"	34	239	Mortgage	James N. Greenshields	London & Counties F. Ass. Ltd				
24488	11	10	Oct.	"	"	"	314	Sale	Same	The Excelsior Copper Co. Ltd				
28581	10	5	Aug	1893	"	38	217	Donation	George Giroux	Alexis Giroux				
29490	2	19	Oct.	1894	"	39	181	Sale	The Excelsior Copper Co.	James Reed "				
32161	10	18	Jan	1898	"	42	97	Oblig	George Giroux	Elzear Payeur				
35865		23	Aug	1901	"	"	3420	"		Alphonse Delisle				
35866					"			Sale		Arth. Routhier				
2820	9	7	Jan	1914	D	4	32	Decl. Trans.	Alex. Giroux	Estate James Reed				
53283	10	20	Fév	1915	B	50	349	Dél. & Legacy	Estate James Reed	Jane Thompson et al				
53775	"	18	June	"	"	51	32	"	The Royal Trust Co.	" " "				
55504	9	2	Nov	1916	"	"	328	Sale	Jane Thompson et al	Thomas P. Thompson				
57315	10	30	Mar	1918	"	52	245	Obligation	Arthur Routhier	Reed Realties Ltd				
59086	10	16	May	1919	"	53	145	Ratification	Frederick A. Peverley	Marjorie Paré				
68805	"	3	mars	1925	"	59	345	Transport	Arthur Routhier	Reed Realties, Ltd				
69073	"	14	mai	"	"	"	389	Testament	" "	La Succion Routhier & Byg. Ste Zoé Gray.				

Index aux immeubles
2003084289

Mining rights	?			
	$2600. en 9 payts. int. 5% sur $600. mines reserved.	9536		
Mining rights	$14500 en 2 payts			3796
Mining rights	$7275 int. 7% à remiré en 3 mois.			
Mining rights	£8000. Sterling pay in 1y. int. 10 %.			6006
" "	£400000.0.0 ordinaires			7577
" "	✓			
her share	✓			
N½	pt $1000 en 5 payts sans int. 6% 0.0 at 5%.			9537
N½	Rente hypothécaire à Onésime Côté et Marie Bilodeau - payable à Québec	15333	11685	
	pt $9000 en 4 payts sans int 5%			13620
NW¼	$2400 en 24 payts pt à Onés. Côté et pt à Wm. Bilodeau	22363		31522
NW¼	✓ reserve of mines			
Mines	✓ Testament vol 4 f°			
NW¼	$1500 à Onés et Arthur Côté	Réserves de mines	19584	31527
Mining rights	✓			
" "	pt $200 à A. Côté $300 à Onés. Côté $700 au Vendeur, mines à qui de droit	19564	18736	
unb/	Ratification No 59086.			

Voir page 361.

mines reserved.

Mining rights	$14500 en 2 pays.		5796
Mining rights	$7275 int. 7% à remiré en 3 mois.		
Mining rights	£8000. Sterling pay in 1y. int. 10 %.		6006
Mining rights	£400000.0.0 ordinaires.		7577
	mines reserved for Union Bank of L.C. $217 au demand int 6%	42820	
" "	✓		
	$300. en 4 years & int 6%		10042
	$70.0 à demande int 6%		1238
	$250 à George Giroux $10.50 à vendeur Réserve de Mines	42820 17398	
Mining rights	✓ Testament vol 4 f° 70		
" "	✓		
unb/	Ratification No 59086.		
	$1100. à dem. int. 5%		17933

NB. Prohibitions à mines à savoir. Mé-
rimod. 2 NBa.

Page 365

Mention de radiation - Section numérisée

	Radiations	Mention
T	12 581 255	L'inscription des droits hypothécaires résultant du document ou de la réquisition N° 143 890 est supprimée.

Index des immeubles

MESSAGE

Dans ce cadastre, pour consulter les actes publiés avant le 3 avril 1987, sélectionnez la circonscription foncière de Mégantic, entre le 4 avril 1987 et le 4 juillet 1989, sélectionnez la CF d'Arthabaska et Thetford à partir du 4 juillet 1989.

Circonscription foncière :	Thetford	**Dates de mise à jour du Registre**	
Cadastre :	Canton de Leeds	**Droits :**	2025-11-10 10:59
Lot :	17A Rang 15	**Radiations :**	2025-08-12 15:56
Date d'établissement :			
Plan :	Liste des plans		
Concordance :			

Date de présentation	Numéro d'inscription	Nature de l'acte	Qualité	Nom des parties	Remarques	Avis d'adresse	Radiations
	Voir section numérisée pour les inscriptions antérieures à 2003-07-28						
2005-05-18	12 315 202	Vente	Vendeur Acquéreur	Lecours, Jacqueline Houle, Jean-Guy Bilodeau, Jeannette	52 000,00 $ payé		
2005-08-01	12 562 076	Hypothèque	Créancier Débiteur	Banque Royale du Canada Houle, Jean-Guy Bilodeau, Jeannette	60 000,00 $	6 000 850	T 24 191 420
2006-08-28	13 596 176	Vente	Vendeur Acheteur	JACQUES, Gérard JACQUES, Solange et autres LACROIX, Richard ROUTHIER, Christine	87 000,00 $ Payé		
2010-10-13	17 621 082	Vente	Vendeur Acquéreur	Luzenac Inc. Les Forages André Vachon Inc.	150 000,00 $ Payé		
2011-09-13	À 09:00. Début de la période d'interdiction : Réforme cadastrale.						
2011-09-23	À 09:00.Ce lot est rénové, voir nouveau(x) lot(s) 4 448 713, 4 448 716, 4 448 717, 4 448 744, 4 450 354, 4 450 374 et 4 450 375 Cadastre du Québec. Pour plan(s) et/ou document joint, voir le(s) nouveau(x) lot(s). Voir propriétaire(s) par lot (La liste des propriétaires affichée n'a aucune valeur légale.)						

Mention de radiation - Section informatisée

	Radiations	Mention
T	24 191 420	L'inscription des droits hypothécaires résultant du document ou de la réquisition N° 12 562 076 est supprimée.

Index des immeubles

Section référence : Thetford - Canton de Leeds - 17A - Rang 15

Numéro d'inscription	Remarques	Avis d'adresse	Radiations
Acte au long			
148 292			T 13 520 941
170 751			T 17 569 214

INDEX DES IMMEUBLES

Feuillet N° 1 destiné au N° 17 A, Rg 15

du cadastre Canton de Leeds

de l'index des immeubles pour le *Bureau de la Division d'enregistrement* de Thetford

Attesté à Thetford Mines le 1990 JAN 03 19

Par Marie-Laure Fortier
Régistrateur

N° 17 A, Rg 15

Déposé: le

Greffe de Vale Suffe 1, fe. 53

NOMS DES PARTIES	NATURE DE L'ACTE	ENREGISTREMENT DATE	ENREGISTREMENT N°	REMARQUES	RADIATION
Cne Pop. St-Pierre de Broughton à Richard Blais et al	Hyp.	90-11-05	129626	Prin - 16600.- à 13 1/4%	T49189
" à "	Cession	90-11-25	209311	Re = 129626	
Cie Trust Central Guaranty & International Loan Inc.	Fiducie	91-07-11	133411	Droits miniers. Prin. 4,000.00 à 15%	T-41763
" - vs - "	Adresse	91-07-11	22551	Re: 133411. -	T-41763
International Forest Minerals Inc. à Bakertalc Inc.	Vente	94-08-26	147977	Prix - ✓ Payé.	
" à "	Vente	94-09-08	148102	Droits miniers Prix - Cpt.	
Gérard Jacques à Maurice Jacques et al	Vente de Usufruit	94-09-26	148292	Prix. 1/2 Cpt. (P)	
Lionel Jacques à Robert Jacques	"	"	"		
International Forest Minerals Inc. et Bakertalc Inc.	Correction	1996-03-15	153371	Re: 147977	
Bakertalc Inc - à - Luzenac Inc.	Vente	1996-04-03	153540	Droits miniers - cpt (P)	
" & "	Servitude	"	"	Non-compétition (P)	
" & "	"	"	"	Dominant (P)	
BAKERTALC INC - à - LUZENAC INC.	VENTE	98-11-18	162826	PAYÉ	
BRONZE GMBH - de - BAKERTALC INC.	HYPO.	2001-05-23	170751	Prin. 2640 000$ 11 26438	
Richard Blais et al - à - Jacqueline Lecours	vente	2003-07-22	178572	Prix 20 500$ payé	

Index aux immeubles

2003084500

Lot no 17-A Rang XV Index aux immeubles d

Suite de Vol-2 Page 328

DU CANTON DE LEEDS

NOMS DES PARTIES	Nature de l'Acte	ENREGISTREMENT Date	Reg.	Vol.	N°	Radiation numéro du dépôt Total "T" Partielle "T"	REMARQUES Prix de vente ; charges réelles : (montant des créances ; privilèges et hypothèques ; servitudes ; etc., etc.)
Les Mines Cougar Ltée - à - Les Constructions C.T.M. Inc.	Vente	80-02-11			93422		Mines - Droits Mines sur Ptie - $13500 payés
Les Mines Cougar Ltée - à - Les Constructions C.T.M. Inc.	Vente	80-02-11			"		Droits Surface - $13500 payés -
Les Constructions C.T.M. Inc - à - Napoléon Simoneau	Vente	81-03-12			97243		Coupe bois sur Ptie - $ avec Pouvoir payé - pour 2 ans (Mines - Droits) - Coupe de bois sur Ptie V. 5 ans Ptie, p.
Les Constructions C.T.M. Inc. à - Ressources Canbec Ltée	Vente	81-10-27			99184		Mines, Minéraux - Droits mines - Comptant, Moins p ptie
Les Constructions C.T.M. Inc - à - Ressources Canbec Ltée -	Vente	81-10-27			"		Mines, Minéraux - Droits Mines sur Ptie - Comptant 38017 Surf.
Les Constructions C.T.M. Inc - à - Ressources Canbec Ltée -	Vente	81-10-27			"		Droits Surface - Comptant - Moins Droits Surface Moins ptie 38017 Surf. Adresse 20298
Fiducie Prêt - Revenu - à - Ressources Canbec Ltée	Fiducie	81-10-27			99185		Mines, Minéraux - Droits mines - $200,000.00 à 23.75%
Fiducie Prêt - Revenu - à - Ressources Canbec Ltée	Fiducie	81-10-27			"		Adresse 20298 $200,000.00 à 23,75%
Fiducie Prêt - Revenu - à - Ressources Canbec Ltée	Fiducie	81-10-27	7956		"		Mines, Minéraux, Droits mines sur Ptie - Adresse 20298 de surface 38017
Fiducie Prêt - Revenu - à - Ressources Canbec Ltée	Fiducie	81-10-27			"		Droits Surface - $200,000.00 à 23.75%. Moins d... moins partie 38017 Surf.
Canbec Ressources Ltd. - à - Les Constructions C.T.M. Inc	Bordereau	81-10-27			99187		Espace - Entrepôt - Pte : Location pour 3 ans 4 cond.
Hydro-Québec - à - Les Ressources Canbec Ltée	Privilège	82-04-07			100257	M.L.T. 27527	$5,000.
Fiducie Prêt et Revenu - Ressources Canbec Ltée	avis 60 jrs Prise Possession	82-06-03	8047		100691		Re : 99185
Fiducie Prêt et Revenu - Les Constructions C.T.M. Inc.	Vente	82-11-24			102243		Ptie 38017 Surf. Mines, Minéraux - Droits mines - Comptant - Moins tant.
Fiducie Prêt et Revenu - Les Constructions C.T.M. Inc	"	82-11-24			"		Mines, Minéraux - Droits mines sur Ptie - Comp-
Fiducie Prêt et Revenu - Les Constructions C.T.M. Inc	"	82-11-24			"		Droits Surface - Comptant surface 38017 - Moins droits
Cse Pop. de St-Pierre de Broughton - à - Marcel Paradis	Hyp.	85-01-23			107810	T-36407	Ptie - $5000. à 11¼% - Adresse 20931
Pierre Cloutier - à - Gérard Jacques	Vente	85-06-18			108961		Ptie - Comptant - Mines rés;
Les Constructions C.T.M. Inc - à - Flying Cross Resources Ltd	Vente	86-03-05			111147	T-41776	Adresse 21538 Mines, Droits mines, Moins Ptie 3% sur V. Royalty
Les Constructions C.T.M. Inc - à - Flying Cross Resources Ltd	Vente	86-03-05			"	T-41776	Adresse 21538 Mines - Droits mines sur Ptie - 3% sur V. Royalty
Les Constructions C.T.M. Inc - à - Flying Cross Resources Ltd	Vente	86-03-05			"	T-41776	Adresse 21538 Droits Surface - Moins Ptie - Royalty 3% sur V.
Cse Pop. de St-Pierre de Broughton - à - Marcel Paradis et al	Hyp.	86-05-27			111993	T-36407	Ptie - $14683.09 à 10.2% P-A-20931
Adrien Paradis - à - Marcel Paradis et al	Rectification	88-12-28			121147		Re : 91344 porté sur Ptie de ce Lot
Adrien Paradis - à - Adrienne Paradis	Vente	79-07-19			91344		Ptie - $5000. payés - Minerais -
Marcel Paradis et Al - à - Gaétan Blais et Al.	Vente	88-12-28			121148	F 49194	$5,028.16 sur V. à 10% Ptie et P.A. 21994 Ptie et Solde 12,771.54 à Cse Pop. St-Pierre de 111993

VOIR FEUILLET MOBILE

Index aux immeubles
2005101251

No 17A Rang XV Index aux Immeubles d DU CANTON DE LEEDS

Date de l'Enregistrement			Indication de l'Enregistrement				Nature de l'Acte	Nom du Vendeur, Donateur, Créancier, etc., etc.	Nom de l'Acquéreur, Donataire, Débit etc., etc.
Année	Mois	Jour	No.	Reg.	Vol.	Page			
1931	Nov.	13	3938	Gén	3	2	Vente	Xavier Fillion	Emile Breton
1940	Juil	20	9198	Gen	5	398	Testament	Thomas Reed Thompson	John. Rudell
1940	Juil	20	9199	"	"	"	décès	Thomas Reed Thompson	John Rudell
1940	Juil	20	9200	"	"	"	certificat	Thomas Reed Thompson Succ	Pers Rep Pro
1940	Juil	20	9198	"	"	397	Testament	Thom Reed Thompson	Matthew J Rudell
1943	Sept	14	11994	"	7	202	Vente	Emile Breton	Romeo Laubert
1943	Sept	14	11995	"	"	203	Obligation	Cairn Pop. St Pierre Broughton	Romeo Laubert
1944	Mai	10	12669	"	"	-	Priorité Hyp.	Cairn Pop. St Pierre Brough.	Rodolphe Martel
1944	Nov	13	13339	"	8	86	Vente	Romeo Laubert	John McDonald
1945	Mars	28	13660	"	"	162	Obligation	Cairn Pop. Broughton	John Mc Donald
1947	Sept.	20	19943	Dépot	✓		Obligation	Albert Lallemand	John Mc Donald
1949	Janv.	21	20104	"		✓	Vente	John Mc Donald	J. M. Loiselle
1949	Nov.	9	21126	"		✓	Vente	J. Moïse Loiselle	Albert Lallemand
1951	Mai	8	200	avis			Avis Vente tapis	Corporation Co Mégantic	John Mc Donald
1951	Juil	20	23755	Dépot			Vente	Reed Realties Ltée. val.	David S. Tait
1951	Juil	20	23756	"			Vente	David Spragge Tait	Jacob A. Jacobs
1957	Sept.	28	31175	"		✓	Vente	Jacob A Jacobs.	Louis Silverstein
1957	Sept.	29	31226	"		✓	Remembrement	Jacob A Jacobs. val.	
1952	Mars	22	24640	"			Vente	Jacob A. Jacobs val.	Asbestos Canada & Tribute Mines Ltd
1953	Juin	25	27017	"			Vente	Asbestos Canada & Tribute Mines Ltd	Bornite Copper Mines Ltd
1953	Juin	25	"	"			Vente	Asbestos Canada & Tribute Mines Ltd	Bornite Copper Mines Ltd
1955	Juin	23	30646	"			Vente	Bornite Copper Mines Ltd	Mogul Mining Corp Ltd
1955	Juin	23	"	"		✓	Vente	Bornite Copper Mines Ltd	Mogul Mining Corp Ltd
1957	Avril	25	277	Avis			Avis Vente Taxes	Municipalité Comté Mégantic	Albert Lallemand
1958	Oct.	27	37902	Dépot		✓	Vente	Albert Lallemand	Raymond Mc Donald
1960	Mai	30	40917	"		✓	Vente	Raymond McDonald	Adrien Paradis
1960	Mai	30	40918	"		✓	Obligation	Raymond Clare	Adrien Paradis
1968	Oct	24	57106	"		✓	Obligation	Louis Marcel Paradis	adrien Paradis
1969	Fév.	8	487	avis			avis saisie	Shérif de Mégantic	adrien Paradis
1969	Fév.	13	57561	Dépot		✓	Obligation	Soc. Coop. agricole St Pierre Broughton	adrien Paradis
1969	Fév.	13	57562	"		✓	Vente. agricole	Soc. Coop agricole St Pierre Broughton	adrien Paradis
1971	Mars	18	63050	"			Bordereau	International Mogul Mines Limited	Marval Mines Inc.
1971	Mars	18	"	"			"	"	"
1971	Mars	18	"	"			- Bail	"	"
1971	Mars	18	"	"			- Bail	"	"
1978	Juillet	17	87021	"			Bordereau	International Mogul Mines Ltd	Les Mines Cougar Ltée
1978	Juillet	17	"	"			Bordereau	International Mogul Mines Ltd	Les Mines Cougar Ltée
1979	07	19	91345	"			Vente	adrienne Paradis	Pierre Cloutier
1979	07	19	91346	"	5887		Hyp.	Cie Pop. St-Pierre de Broughton	Pierre Cloutier
1980	01	14	93174	"			Vente	adrienne Paradis	Marcel Paradis et al
1980	01	14	93175	"	6011		Hyp.	Cie Pop: St-Pierre de Broughton	Marcel Paradis et al
1980	02	11	93421	"			Bordereau	International Mogul Mines Limited	Les Mines Cougar Ltée
1980	02	11	93422	"			Vente	Les Mines Cougar Ltée	Les Constructions C.T.M. Inc

Suite Vol. Suff. 1 Page 53

dans le Comté d DE MEGANTIC

Index aux immeubles
2004568303

MONTANT DES CI	Transports Noms des Cessionnaires	Montants transportés $	cts.	Radiations Partielles	Totales
ps 8 de pt S.O. $500 payés Mines, Garde Cont. à vie, Hyp.				1832	
cont. P. partie	"				
" "	"				
" "	"				
Paid discharges 2 AOU 1941 transmise in No 10003, Cert No 10004	9 gpmes Reg. No 13340	700.	Bal.	3133,6705	
ps 8 de pt S.O. $2000 payés Bal $1000. au C. - Hyp	Res mines L. Martel no. 12669.	300.	plus	3113,3705	
ps 8 de pt S.O. $1000. payers. $200 4 1/2% Hyp add 100. -	a "				3114
" " " R. Deliy. no. 11995. -				3113	
ps 8 de pt S.O. $1200 payés	Res mines.				18137
partie $600. à 800. Can à 4 1/2 %. Hyp add 100.	Mines rés.				6891.
partie $4300. à Can 6%.	Mines rés.				5112
partie $1100. payés.	Mines rés. 2400. à E. Bagnon, 400. à Cust. Pierre), 4320. à A. Lallemand.			5112 - 5113	
partie $6720. payés. Avis Vente & Hyp. Bal 400. à Cairn Pop.	Mines.			8131	
partie (50cc) - Avis Vente pour Taxes no. 200.	Avis de Nov Vente				201.
Droits pt $7000. Payés Bal 6300. au C. Can. Convenu.					6130
Droits pt $8800. Payés Bal 7920. au C. Can. Convenu.	Avis adresse 829.			6130	6131.
35/100 pte Consideration Payés.					
partie de 23755 et al.					
droits 1.00 val. payés.					
Droits 1.00 val. payés. moins partie					
Droits 1.00 val. payés. moins partie					
droits 1.00 val payés. moins partie					
Partie 5 acres Avis Vente Taxes No. 277					285
Ptie 51 acres 7300. payées - Mines Rés. - John McDonald [illegible] payés					
Partie 1650. payées Mines Rés					24589
Partie 45 ha dem. 6% Mines Rés à Cond.					15566
Ptie S.E. de Ptie S.O. 7000. à Dem. 5%, mines rés;					24453
Ptie S.E. de Ptie S.O. Sous Saisie, Mines rés;					24453
Ptie S.E. de Ptie S.O. 5392.22 termes, 8%, add 15% Dation, Mines rés);	Sans adresse 7262				24453
Ptie S.E. de Ptie S.O. 5392.22 termes, 8%, Mines rés;					
Droits surface - Mines & Droits Mines - Option pour explorer. Pour 12 mois & autres Cond. Moins Ptie.					
Mines & Droits Mines sur Ptie: Option pour explorer. Pour 12 mois & autres Cond.					
Mines & Droits Mines : : Bail - Pour 21 ans - (Voir acte pour Ds & Argent ?) Moins Ptie.					
Mines & Droits Mines sur Ptie - Bail - Pour 21 ans - (Voir acte pour Ds & Argent ?)					
Droits sur Mines & Droits miniers. Re: Vente, pour 17,500. - Moins Ptie -					26566
Droits sur Mines & Droits miniers sur Ptie - Re: Vente, pour 17,500.					26566
Ptie S.E. de Ptie S.O. 9500. payés - Mines rés; Moins Ptie - Sujet droit de passage					
Ptie S.E. de Ptie S.O. 8000. à 12 1/2 % - Moins Ptie - Adresse 17892					29766
Ptie 4500. payés - avec droit de passage de 91345 -					
Ptie 12,000. à 15 1/2 % - Adresse 18416					36407
Droits Convention supplementaire -					
Mines & Droits de Mines 13,500. payés - Moins Ptie -					

Index of the Township of LEEDS, Canton de Leeds, in the County of Megantic.

No 17a 15th Range. Lots de Harvey Hill Mines

No. of the Enregistration.	Date and hour of the Enregistration: hour	day	month	year	Register.	Volume.	Page.	Nature of the Deed Enregistered.	Name of the Vendor, Donor, Debtor, &c.	Name of the Purchaser, Donee, Creditor, &c.	n only a part lot affected, hich part.	Amount of the Debt, Terms of Payment, Amount Transferred or for which Subrogation takes place.	Cancellations. Partial.	Total.
20285	11	3	Nov.	1883	B	30	268	Sale	Sheriff of Cathabaska.	Consol. Bank + Union Bank				
23607	10	14	Sept.	1887	"	33	398	"	Union Bank of Canada	Charles Lionais				
23608	"	"	"	"	"	-	400	"	Charles Lionais	James N. Greenshields				
24350	"	13	Augt	1888	"	34	239	Mortgage	James N. Greenshields	London + Counties T. Ass. Ld.				
24488	11	10	oct.	"	"	-	314	Sale	Same	The Excelsior Copper Co. Ld.				
29490	2	19	"	1894	"	39	181	"	The Excelsior Copper Co.	James Reed.				
38017 49480	"	25	July	1903	"		379		James Reed	Mavis Hudson				
2820	9	7	Jan	1914	D	-	32	Will Transmission	Estate James Reed	Jane Thompson et al				
2820	"	"	"	"	"	"	32	"	"	"				
53283	10	20	Feb	1915	B	50	349	Del. of Legacy	The Royal Trust Co	"				
53283	"	"	"	"	"	"	349	"	"	"				
53775	"	18	June	"	"	51	32	"	"	Thomas R. Thompson				
53775	"	"	"	"	"	"	"	"	"	"				
55504	9	2	Nov	1916	"	-	328	Sale	Jane Thompson et al	Reed Realties Ltd.				
57878	10	26	July	1918	"	52	333	Mar. Cont.	Rosalie Goude	Fred Xavier Fallon				
59086	10	16	May	1919	"	53	145	Ratification	Frederick R. Peverley.	Reed Realties, Ltd.				

Aciete au Vol. 2A p. 328

No 17b 15th Range. Canton de Leeds. Lots de Harvey Hill mines

20285	11	3	Nov.	1883	B	30	268	Sale	Sheriff of Cathabaska	Consol. Bank + Union Bank				
23607	10	14	Sept.	1887	"	33	398	"	Union Bank of Canada	Charles Lionais				
23608	"	"	"	"	"	-	400	"	Charles Lionais	James N. Greenshields				
24350	"	13	Août	1888	"	34	239	Mortgage	James N. Greenshields	London + Counties T. Ass. Ld.				
24488	11	10	oct.	"	"	"	814	Sale	Same	The Excelsior Copper Co Ltd				
29490	2	19	"	1894	"	39	181	"	The Excelsior Copper Co.	James Reed.				
38017 49480	"	25	July	1903	"				James Reed	Mavis Hudson				
2820	9	7	Jan.	1914	D	4	32	Will Trans.	Estate James Reed	Jane Thompson et al				
53283	10	20	Feb	1915	B	50	349	Del. of Legacy	The Royal Trust Co.	" " "				
53775	"	18	June	"	"	51	32	"	"	Thomas R. Thompson				
55504	9	2	Nov	1916	"	"	328	Sale	Jane Thompson et al	Reed Realties. Ltd.				
59086	10	16	May	1919	"	53	145	Ratification	Frederick R. Peverley.	" " "				

Aciete au Vol. 2A p. 329

$14500 en 2 payts. 5796
$7275 int. 7% à rénéré en 3 mois.
£8000 Sterling pay. in 1 y. int. 10% - 6006
£400000.0.0 Sterling ou Shares 7577

R.E. & P.S.O. mines reserved Pt

ving rights pt - S.E. Pt & S.O. Pt
pt -
t. y S lo. pt mining rights
pt -
t. y. S. lo. pt. mining rights
- unty pt - Ratification No 59086.
S. E. pt of S.O. pt

$14500 en 2 payts. 5796
$7275 int. 7% à rénéré en 3 mois.
£8000 Sterling pay. in 1 y. int. 10% - 6006
£400000.0.0 Sterling ou Shares 7577

- Ratification No 59086.

Index aux immeubles
2003084290

Mention de radiation - Section numérisée

	Radiations	Mention
T	13 520 941	L'inscription du drtoi d'usufruit en faveur de Robert Jacques résultant du document ou de la réquisition N° 148 292 est supprimée.

	Radiations	Mention
T	17 569 214	L'inscription des droits hypothécaires résultant du document ou de la réquisition N° 170 751 est supprimée.

Index des immeubles

MESSAGE

Dans ce cadastre, pour consulter les actes publiés avant le 3 avril 1987, sélectionnez la circonscription foncière de Mégantic, entre le 4 avril 1987 et le 4 juillet 1989, sélectionnez la CF d'Arthabaska et Thetford à partir du 4 juillet 1989.

Circonscription foncière :	Thetford	**Dates de mise à jour du Registre**	
Cadastre :	Canton de Leeds	**Droits :**	2025-11-10 10:59
Lot :	17B Rang 15	**Radiations :**	2025-08-12 15:56
Date d'établissement :			
Plan :	Liste des plans		
Concordance :			

Date de présentation	Numéro d'inscription	Nature de l'acte	Qualité	Nom des parties	Remarques	Avis d'adresse	Radiations
	Voir section numérisée pour les inscriptions antérieures à 2003-07-28						
2010-10-13	17 621 082	Vente	Vendeur Acquéreur	Luzenac Inc. Les Forages André Vachon Inc.	150 000,00 $ Payé		
2011-09-13	À 09:00. Début de la période d'interdiction : Réforme cadastrale.						
2011-09-23	À 09:00.Ce lot est rénové, voir nouveau(x) lot(s) 4 448 713, 4 448 717, 4 450 354 et 4 450 375 Cadastre du Québec. Pour plan(s) et/ou document joint, voir le(s) nouveau(x) lot(s). Voir propriétaire(s) par lot (La liste des propriétaires affichée n'a aucune valeur légale.)						

Index des immeubles

Section référence : Thetford - Canton de Leeds - 17B - Rang 15

Numéro d'inscription	Remarques	Avis d'adresse	Radiations
Acte au long			
170 751			T 17 569 214

INDEX DES IMMEUBLES

Feuillet N° 1. destiné au N° 17 B, Rg 15

du cadastre Canton de Leeds

de l'index des immeubles pour le *Bureau de la Division d'enregistrement*

de Thetford

Attesté à Thetford Mines le 1990 JAN 03 19

Par _____
Régistrateur

N° 17 B, Rg 15

Déposé: le

Suites de Vol. 2, fo 329

NOMS DES PARTIES	TITRE DE L'ACTE	ENREGISTREMENT		REMARQUES	RADIATION
		DATE	N°		
Compagnie Hydraulique de Thetford -a- International Forbes Fiducie		91-07-11	133411	Droits fonciers: 4 000 000$	15B-T-41763
" " "	Abrogé	91-07-11	225511	Re: 133 411	T-41763
International Forbes Minerals Inc. -à- Baker Talc	Vente	94-08-26	147977	Payé -	
" à "	Vente	94-09-08	148102	Droits fonciers - Cpt.	
Baker Talc Inc. -à- Lugenac Inc.	Vente	1996-04-03	153540	Droits fonciers (pt) (P)	
" " "	Servitude	"	"	Non-compétition (P)	
" " "	"	"	"	" Dominant (P)	
BAKER TALC Inc. -a- LUZENAC INC.	VENTE	98-11-18	1609826	Radié	
BROUTA GMBH -de- BAKER TALC INC.	HYPO.	2001-05-23	1707551	Ptie, 2 640 000$ (AA 246 B8)	

Index aux immeubles
2003084501

No 17B Rang XV Index aux Immeubles d DU CANTON DE LEEDS

dans le Comté d DE MEGANTIC

Date de l'Enregistrement			Indication de l'Enregistrement				Nature de l'Acte	Nom du Vendeur, Donateur, Créancier, etc., etc.	Nom de l'Acquéreur, Donataire, Débiteur, etc., etc.	MONTANT DES CRÉANCES ET TERMES DE PAIEMENT	Transports Noms des Cessionnaires	Montants transportés		Radiations	
Année	Mois	Jour	No.	Reg.	Vol.	Page						$	cts.	Partielles	Totales
1940	Juil	20	9198	Gen	5	398	Testament	Thomas Reed Thompson	John. Rudell	ind 1/7.					
1940	Juil	20	9199	"	"	"	Cités	Thomas Reed Thompson	John. Rudell	" "					
1940	Juil	20	9200	"	"	"	Certificat	Thomas Reed Thompson	Succ Rudell	" "					
1957	Juil	20	23755	Dépôt.			Vente	Reed Realties Ltd	David A. Tait	droits. $7000 Joyces. Bnd. 63000. au V. 1/m. Chaussis.					6130
1957	Juil	20	23756	"			Vente	David Agregg Tait	Jacob A. Jacobs	droits. 8800 Joyces. Bnd. 79200 au V. 1/m. Chaussis. - Arrêtadress 829.				6130	6131.
1957	sept.	28	24175	"			Vente	Jacob A. Jacobs	Louis Bornstein	3 5/100. Cons. Joyce.					
1951	sept	29	24226	"			Renouvellement	Jacob A. Jacobs vdl		Do 23755 vdl					
1952	mars	22	24840	"			Vente	Jacob A. Jacobs vdl	Asbestos Crude Fibre Mines Ltd	droits 1.00 val payée.					
1953	juin	25	27019	"			Vente	Asbestos Crude Fibre Mines Ltd	Bordette Copper Mines Ltd	Droits 1.00 val payé.					
1955	Juin	23	30646	"			Vente	Bornite Copper Mines Ltd	Mogul Mining Corp Ltd	droits - 1.00 val payée					
1971	Mars	18	63050	"			Bordereau	International Mogul Mines Limited	Marval Mines Inc.	Droits surface - Mines & Droits Mines - Option pour explorer - Pour 12 mois & autres Cond.					
1971	Mars	18	"	"			" Bail	" " " " " "		Mines & Droits Mines - Bail - Pour 21 ans - (Voir date pour Argent ?)					26566
1978	Juillet	17	87021	"			Bordereau	International Mogul Mines Limited	Les Mines Cougar Ltée	Droits surface Mines & Droits de Mines - Re: Vente pour $7,500. -					
1980	02	11	93421	"			Bordereau	International Mogul Mines Limited	Les Mines Cougar Ltée	Droits - Convention supplementaire -					
1980	02	11	93422	"			Vente	Les Mines Cougar Ltée	Les Constructions C.T.M. Inc.	Mines & Droits de Mines - $13500. payés -					
1980	02	11	"	"			Vente	Les Mines Cougar Ltée	Les Constructions C.T.M. Inc.	Droits surface - $13500. payés -					
1981	10	27	99184				Vente	Les Constructions C.T.M. Inc.	Ressources Canbec Ltée	Mines, Minéraux & Droits de mines, comptant. Coupe de bois rés. V, 5 ans Passages.					
1981	10	27	"				Vente	Les constructions C.T.M Inc.	Ressources Canbec Ltée	Droits Surface - comptant.					
1981	10	27	99185				Fiducie	Fiducie Prêt & Revenu	Ressources Canbec Ltée	Mines, Minéraux, Droits de mines - $200,000.00 à 23.75%, Adresse 20298.					
1981	10	27	"			7956	Fiducie	Fiducie Prêt - Revenu.	Ressources Canbec Ltée	Droits Surface - $200,000.00 à 23.75%. Adresse 20298.					
1981	10	27	99187				Bordereau	Canbec Ressources Ltd.	Les Constructions C.T.M. Inc.	Expos & Entrepôt, Re: Locations pour 3 ans & conditions.					
1982	04	07	100257	"			Privilège	Hydro - Québec	Les Ressources Canbec Ltée	$55,000.					NL-27527
1982	06	03	100691	"			Prise Possession (Avis (AB))	Fiducie Prêt et Revenu.	Ressources Canbec Ltée	Re: 99185 -					
1982	11	24	102243	"			Vente	Fiducie Prêt et Revenu.	Les Constructions C.T.M. Inc.	Mines, Minéraux & Droits de mines - Comptant $ -					
1982	11	24	"	"			Vente	Fiducie Prêt et Revenu	Les Constructions C.T.M. Inc.	Droits surface - Comptant $ -					
1983	01	20	102656	"			Vente	Napoléon Simoneau	Richard Bisson	Coupe de bois sur Ptie - Comptant $ - Du 19 Janvier 83 au 10 Sept. 1984 - avec droit passage.					
1986	03	05	111147	"			Vente	Les Constructions C.T.M. Inc.	Flying Cross Resources Ltd	Mines & Droits Mines & Royalty 3% au V. Adresse 21530					41776
1986	03	05	"	"			Vente	Les Constructions C.T.M. Inc.	Flying Cross Resources Ltd	Droits Surface - & Royalty 3% au V. Adresse 21530					41776

VOIR FEUILLET MOBILE

Index aux immeubles
2004568304

Index of the Township of LEEDS, Canton de Leeds, in the County of Megantic.

No 17a 15th Range. Lots de Harvey Hill Mines

No. of the Enregistration.	Date and hour of the Enregistration: hour	day	month	year	Register.	Volume.	Page.	Nature of the Deed Enregistered.	Name of the Vendor, Donor, Debtor, &c.	Name of the Purchaser, Donee, Creditor, &c.	n only a part lot affected, hich part.	Amount of the Debt, Terms of Payment, Amount Transferred or for which Subrogation takes place.	Cancellations. Partial.	Total.
20285	11	3	Nov.	1883	B	30	268	Sale	Sheriff of Cathabaska.	Consol. Bank + Union Bank				
23607	10	14	Sept.	1887	"	33	398	"	Union Bank of Canada	Charles Lionais				
23608	"	"	"	"	"	-	400	"	Charles Lionais	James N. Greenshields				
24350	"	13	Augt	1888	"	34	239	Mortgage	James N. Greenshields	London + Counties T. Ass. Ld.				
24488	11	10	oct.	"	"	-	314	Sale	Same	The Excelsior Copper Co. Ld.				
29490	2	19	"	1894	"	39	181	"	The Excelsior Copper Co.	James Reed.				
38017 49480	"	25	July	1903	"		379		James Reed	Mavis Hudson				
2820	9	7	Jan	1914	D	-	32	Will Transmission	Estate James Reed	Jane Thompson et al				
2820	"	"	"	"	"	"	32	"	"	"				
53283	10	20	Feb	1915	B	50	349	Del. of Legacy	The Royal Trust Co	"				
53283	"	"	"	"	"	"	349	"	"	"				
53775	"	18	June	"	"	51	32	"	"	Thomas R. Thompson				
53775	"	"	"	"	"	"	"	"	"	"				
55504	9	2	Nov	1916	"	-	328	Sale	Jane Thompson et al	Reed Realties Ltd.				
57878	10	26	July	1918	"	52	333	Mar. Cont.	Rosalie Goude	Fred Xavier Fallon				
59086	10	16	May	1919	"	53	145	Ratification	Frederick R. Peverley.	Reed Realties, Ltd.				

Aciete au Vol. 2A p. 328

No 17b 15th Range. Canton de Leeds. Lots de Harvey Hill mines

20285	11	3	Nov.	1883	B	30	268	Sale	Sheriff of Cathabaska	Consol. Bank + Union Bank				
23607	10	14	Sept.	1887	"	33	398	"	Union Bank of Canada	Charles Lionais				
23608	"	"	"	"	"	-	400	"	Charles Lionais	James N. Greenshields				
24350	"	13	Août	1888	"	34	239	Mortgage	James N. Greenshields	London + Counties T. Ass. Ld.				
24488	11	10	oct.	"	"	"	814	Sale	Same	The Excelsior Copper Co Ltd				
29490	2	19	"	1894	"	39	181	"	The Excelsior Copper Co.	James Reed.				
38017 49480	"	25	July	1903	"				James Reed	Mavis Hudson				
2820	9	7	Jan.	1914	D	4	32	Will Trans.	Estate James Reed	Jane Thompson et al				
53283	10	20	Feb	1915	B	50	349	Del. of Legacy	The Royal Trust Co.	" " "				
53775	"	18	June	"	"	51	32	"	"	Thomas R. Thompson				
55504	9	2	Nov	1916	"	"	328	Sale	Jane Thompson et al	Reed Realties. Ltd.				
59086	10	16	May	1919	"	53	145	Ratification	Frederick R. Peverley.	" " "				

Aciete au Vol. 2A p. 329

$14500 en 2 payts. 5796
$7275 int. 7% à rénéré en 3 mois.
£8000 Sterling pay. in 1 y. int. 10% - 6006
£400000.0.0 Sterling ou Shares 7577

R.E. & P.S.O. mines reserved Pt

ving rights pt - S.E. Pt & S.O. Pt
pt -
t. y S lo. pt mining rights
pt -
t. y. S. lo. pt. mining rights
- unty pt - Ratification No 59086.
S. E. pt of S.O. pt

$14500 en 2 payts. 5796
$7275 int. 7% à rénéré en 3 mois.
£8000 Sterling pay. in 1 y. int. 10% - 6006
£400000.0.0 Sterling ou Shares 7577

- Ratification No 59086.

Index aux immeubles
2003084290

Mention de radiation - Section numérisée

	Radiations	Mention
T	17 569 214	L'inscription des droits hypothécaires résultant du document ou de la réquisition N° 170 751 est supprimée.

Index des immeubles

MESSAGE

Dans ce cadastre, pour consulter les actes publiés avant le 3 avril 1987, sélectionnez la circonscription foncière de Mégantic, entre le 4 avril 1987 et le 4 juillet 1989, sélectionnez la CF d'Arthabaska et Thetford à partir du 4 juillet 1989.

Circonscription foncière :	Thetford	**Dates de mise à jour du Registre**	
Cadastre :	Canton de Leeds	**Droits :**	2025-11-10 10:59
Lot :	18A Rang 15	**Radiations :**	2025-08-12 15:56
Date d'établissement :			
Plan :	Liste des plans		
Concordance :			

Date de présentation	Numéro d'inscription	Nature de l'acte	Qualité	Nom des parties	Remarques	Avis d'adresse	Radiations
	Voir section numérisée pour les inscriptions antérieures à 2003-07-28						
2004-02-02	11 052 906	Subrogation	Créancier Débiteur	Promutuel Capital, Société de Fiducie Inc. Lehoux, Denis	Réf. : 162 582	6 000 352	T 24 094 252
2005-12-08	12 915 122	Donation	Donateur Donataire	Couture, Raymond Paré, Monique Couture, Michel			
2007-07-10	14 430 244	Vente	Vendeur Acquéreur	CYR, Michel BLAIS, Marc	5 000,00 $ Payé		
2008-02-29	15 011 562	Cession de créance hypothécaire	Cédant Cessionnaire	Promutuel Capital, Société de Fiducie Inc. Financement agricole Canada	Réf. : 162 582		T 24 094 252
2008-03-04	15 018 392	Correction d'une référence à un avis d'adresse	Créancier	Financement Agricole Canada	Réf. : 15 011 562	6 000 761	
2011-09-09	18 461 502	Hypothèque	Créancier Constituant	Financement Agricole Canada/Farm Credit Canada Lehoux, Denis	25 000,00 $	6 001 341	T 24 094 252
2011-09-13	À 09:00. Début de la période d'interdiction : Réforme cadastrale.						
2011-09-23	À 09:00.Ce lot est rénové, voir nouveau(x) lot(s) 4 448 719, 4 448 745, 4 448 750, 4 450 094, 4 450 354 et 4 450 375 Cadastre du Québec. Pour plan(s) et/ou document joint, voir le(s) nouveau(x) lot(s).						

Index des immeubles - Section informatisée

	Voir propriétaire(s) par lot (La liste des propriétaires affichée n'a aucune valeur légale.)

Mention de radiation - Section informatisée

	Radiations	Mention
T	24 094 252	L'inscription des droits hypothécaires résultant du document ou de la réquisition N° 162 582 est supprimée.

	Radiations	Mention
T	24 094 252	L'inscription des droits hypothécaires résultant du document ou de la réquisition N° 162 582 est supprimée.

	Radiations	Mention
T	24 094 252	L'inscription des droits hypothécaires résultant du document ou de la réquisition N° 18 461 502 est supprimée.

Index des immeubles

Section référence : Thetford - Canton de Leeds - 18A - Rang 15

Numéro d'inscription	Remarques	Avis d'adresse	Radiations
Acte au long			
162 582			T 24 094 252
162 583			T 11 049 851

INDEX DES IMMEUBLES

Feuillet N° 1 destiné au N° 18 A, Rg 15

du cadastre Canton de Leeds

de l'Index des immeubles pour le *Bureau de la Division d'enregistrement*

de Thetford

Attesté à Thetford Mines le 1990 JAN 03 19

Par Marie-Laure Fortier
Régistrateur

N° 18 A, Rg 15

Déposé: le

Suite de Vol. 2, f. 330

NOMS DES PARTIES	TITRE DE L'ACTE	ENREGISTREMENT DATE	ENREGISTREMENT N°	REMARQUES	RADIATION
Co. Trust Central Guaranty - à - International Forest Products Ltée	Fiducie	91-07-11	133411	Prêt sommaire - 4 000 000 $	T-41763
" à "	Acte	91-07-11	22531	Re: 133411	T-41763
International Forest Products Ltée - à - Robert Leduc - Vente	Vente	94-09-08	148102	Droits miniers - cpte.	
Robert Leduc - à - Eugène Leduc	Vente	1996-04-03	153540	Droits miniers (cpte V)	
" et "	Servitude	"	"	Non compétition (commun)	
Succ. Alice Goulet - à - Gaétan Vachon + ab	déclarations	98-10-08	162447	1/2 ind. pré	
Succ. Florian Vachon - à - Gaétan Vachon (1/1) + ab	déclarations	98-10-08	162447	1/2 ind. pré	
Gaétan Vachon + ab (4) - à - Denis Lehoux	Vente	98-10-14	162491	94,000 $	
C.P. DIST. ST-NARCISSE DE NEUVOIS - de - DENIS LEHOUX	HYPO.	98-10-22	162582	Ptie, 75000 $ à 6 7/8	AA 23407
C.P. DIST. DE ST-NARCISSE DE NEUVOIS - de - DENIS LEHOUX	HYPO.	98-10-22	162583	Ptie, 20000 $ à 20%	AA 23407
Luzenac Inc. - à - GAÉTAN LEDUC et MARGUERITE SIMARD	CHANGE	2000-10-04	168940	Ptie, quittance 175000 $	
" - et - " " "	Renonciation	" " "	"	Ptie, droit de reprise	

Index aux immeubles
2003084502

No 18A Rang XV Index aux Immeubles d DU CANTON DE LEEDS

Index aux immeubles
2004568305

dans le Comté d DE MEGANTIC

Date de l'Enregistrement			Indication de l'Enregistrement					Nom de l'Acquéreur, Donataire, Débiteur, etc., etc.	MONTANT DES CRÉANCES ET TERMES DE PAIEMENT	Transports Noms des Cessionnaires	Montants transportés		Radiations	
Année	Mois	Jour	No.	Reg.	Vol.	Page					$	cts.	Partielles	Totales
1928	juin	25	1665	Gén	1	335	Testament	Marcel Tanguay	Rose Mc Cluskey	½ ind. de 2 ptes ~				
1928	Juin	25	1666	"	"	"	Décès	Marcel Tanguay	" "	" " " ~ sous réserves.				
1928	Juin	25	1667	"	"	"	Certificat	Succ. Marcel Tanguay	Percep. du Rev.	" " " " ~				
1929	oct.	24	2812	"	2	174	Vente	Rosie Mc Cluskey	Moses Cyr	2 parties. $350.00 payées. droits réservés & serv.				
1935	janv.	7	5319	"	3	280	Vente	Jos. Edouard Turcotte	Wilfrid Labbé	1 partie. $250.00 payée. Mines à qui de droit.				
1938	nov.	14	7720	"	5	60	Vente	Wilfrid Labbé	Armand Cyr	1 partie. $275.00 au Rendem. clause de limière. Mines.				4503
1940	Juin	10	9092	"	"	378	Testament	Moise Cyr	Modeste Poulin (dame)	½ ind. ptie ~				
1940	Juin	10	9093	"	"	4	Décès	Moise Cyr	Modeste Poulin	½ ind. ptie ~ Mines rés.				
1940	Juin	10	9094	"	"	"	Certificat	Succ. Moise Cyr	Percep. du Rev.	½ ind. ptie ~ " " "Droits miniers"				
1940	Juil	10	9198	"	"	397	Jugement	Thomas Reed Thompson	Matthew J. Rudell	Jugé déclaré valide le 15 juillet 1940 Transmission No 10003 Lot No 10004				
1942	Mars	13	10460	"	6	276	Vente	Dame Modeste Poulin	Olivia Cyr	1 partie. $300. val. payées. Mines & rés. à qui de droit				
1946	Fév.	5	15523	"	9	4	Testament	dame Zoé Fray	Arthur Routhier	1 partie. ~				
1946	Fév.	5	15524	"	"	4	Décès	Dame Zoé Fray	Arthur Routhier	1 partie. ~				
1946	Fév.	5	185	Cert.	-	-	Certificat	Succ. Zoé Fray	Percep. du Rev.	1 partie. ~				
1946	avril	25	15778	Gén	9	68	Vente	Arthur Routhier	Adélard Gilbert	1 partie. $2300 payées. Mines rés.				
1947	mai	30	17430	"	10	75	Prom. Vente	Tait Syndicate	J. A. Jacobs	Droits de Mines au 31 déc 1950 à exercer.				
1948	avril	9	18710	"	11	169	Vente	Armand Cyr. ptal	Olivia Cyr ptal	1 partie. $300 payée. ~ Mines rés.				
1951	Juillet	20	23755	Dépôt	-	-	Vente	Read Leatherbarrow	David S. Tait	Droits de Mines $7000. payés Bal 63000. dus V. 1 an Clauses				6130
1951	Juillet	20	23756	Dépôt	-	-	Vente	David S. Tait	Jacob A. Jacobs	Droits de Mines $8800 payés Bal 79200 au V. 1 an Clause Rés. Avis adressé 827				6130 6131
1951	sept.	28	24195	"			Vente	Jacob A. Jacobs	Louis Lowenstein	25/100 droits de mines 6 ans payée.				
1951	sept.	29	24226	"			Remaniement	Jacob A. Jacobs ptal.		Droits de mines de 23 755 ptal.				
1952	mars	22	24840	"			Vente	Jacob A. Jacobs ptal	Asbestos Crude & Fibre Mines Ltd	Droits 1.00 val payé				
1953	juin	25	27017	"			Vente	Asbestos Crude & Fibre Mines Ltd	Bornite Copper Mines Ltd	Droits de mines 1.00 val payé.				
1955	juin	23	30646	"			Vente	Bornite Copper Mines Ltd.	Mogul Mining Corp Ltd	Droits de mines 1.00 val payé				
1957	déc.	25	35836	"			Vente	J. Alfred Cyr	Brompton Soapstone & Quarry Co Ltd	Obié 54,427.48 payées Mines Rés				
1966	Mai	20	52187	"			Vente	Adélard Gilbert	Nadeau & Frères Limitée	Ptie $1975.00 payés Mines rés.				
1971	Mars	18	63050	"			Bordereau	International Mogul Mines Limited	Norval Mines Inc.	Mines Droits Mines - Option pour explorer, pour 12 mois - & autres Cond.				
1971	Mars	18	"	"			" Bail	" " "	" "	Mines & Droits Mines - Bail - pour 21 ans. (Voir actes pour Dr. Argent ?)				
1974	août	2	73612	"			Vente	Nadeau & Frères Ltée	Florian Vachon	Ptie $2750. payés - Mines rés;				
1975	Octobre	17	77083	"			Vente	Florian Vachon	Jacques Blais	Acc 3000.- payés, rés. droit passage sur V.				
1976	Mai	26	78794	"			Vente	Oliva Cyr	Michel Cyr	Ptie 2 emp x 10 emp. ½ ind. 1526. payés - Mines rés.				
1977	Fév.	7	81278	"			Vente	Gaëton Cyr	Michel Cyr	Ptie 2 emp x 10 emp. ½ ind - $22,500. payés - Mines rés;				
1978	juillet	17	87021	"			Bordereau	International Mogul Mines Ltd	Les Mines Cougar Ltée	Droits Mines & Droits de Mines - Re = Vente pour 17,500. -				26566
1980	02	11	93422	"			Vente	Les Mines Cougar Ltée	Les Constructions C.T.M. Inc.	Mines & Droits de Mines $3500. payés -				
1980	03	11	93724	"			Convention	Groupement Agro-Forestier de Pottonière (Mapattes inc.)	Jacques Blais	Ptie ~ Droit passage rés.				
1981	07	21	98438	"			Vente	Jacques Blais	Raymond Couture	Acte Comptant - Sujet droit passage rés de 77083 - Sujet Cond de 93724				
1981	10	27	99184	"			Vente	Les Constructions C.T.M. Inc.	Ressources Cambee Ltée.	Mines, Mine Radio & Droits de mines - Comptant.				
1981	10	27	99185	7756			Fiducie	Fiducie Prêt & Revenu	Ressources Cambee Ltée	Mines, Minéraux, Droits de mines — 200,000.00 à 93.75% Adresse 20298.				
1982	06	03	100691	8027			(2 avis (60) Prise Possession	Fiducie Prêt et Revenu	Ressources Cambee Ltée	Re: 99185				
1982	11	24	102243				Ventes	Fiducie Prêt et Revenu	Les Constructions C.T.M. Inc.	Mines, Minéraux & Droits de Mines - Comptant -				
1986	03	05	111147				Vente	Les Constructions C.T.M. Inc.	Flying Cross Resources Ltd	Mines & Droits Mines - Minéraux. ✓ Royalty 3% au V., Adresse 21530				41776
1987	09	01	116566				Convention	Groupement Agro-Forestier Lotbinière Inc. Mpg.	Tolc BS& Inc.	Ptie ✓ Préf. d'achat - etc.				
1988	09	19	120214				Servitude	Raymond Couture - à -	Florian Vachon	Ptie Droit puiser eau à source en faveur de Ptie à $40. par an, etc.				

VOIR FEUILLET MOBILE

VOIR FEUILLET MOBILE

Index of the Township of LEEDS in the County of Megantic.

Three hundred and sixty-fifth Leaf

B51

No 16 B. 15 Rang. Du page: 315 — Canton de Leeds

No. of the Enregistration.	Date and hour of the Enregistration. hour	day	month	year	Register.	Volume.	Page.	Nature of the Deed Enregistered.	Name of the Vendor, Donor, Debtor, &c.	Name of the Purchaser, Donee, Creditor, &c.	When only a part of the lot affected, which part.	Amount of the Debt, Terms of Payment, Amount Transferred or for which Subrogation takes place.	Cancellations. Partial.	Total.
69074	10	14	mai	1925	B	57	389	Décès	Arthur Routhier					
69075	"	"	"	"	"	"	"	Certificat	"	"				

Reste au Vol. 24 p. 327

No 18 A. 15 Rang. Du page: 317. — Canton de Leeds

69073	10	14	mai	1925	B	57	388	Testament	Arthur Routhier	Jos Roy.		1/2 ind pt.		
69074	"	"	"	"	"	"	"	Décès	"	"		" " "		
69075	"	"	"	"	"	"	"	Certificat	"	"		" " "		

Reste au Vol. 24 p. 330

Index aux immeubles
2003084339

Index of the Township of LEEDS, in the County of Megantic.

No 18a 15th Range. Canton de Leeds

No. of the Enregistration.	Date and hour of the Enregistration. hour	day	month	year	Register.	Volume.	Page.	Nature of the Deed Enregistered.	Name of the Vendor, Donor, Debtor, &c.	Name of the Purchaser, Donee, Creditor, &c.	When only a part of the lot affected, which part.	Amount transferred or for	Cancellations. Partial.	Total.
20285	11	3	Nov.	1883	B	30	268	Sale	Sheriff of Athabaska	Consol. Bank & Union Bank				
23607	10	14	Sept.	1887	"	33	398	"	Union Bank of Canada	Charlot Lionais		$14500 en 2 parts.		5796
23608	"	"	"	"	"	"	400	"	Charles Lionais	James N. Greenshields		$7275 int. 7% à rémére en 3 mois		
24350	"	13	Août	1888	"	34	239	Mortgage	James N. Greenshields	London & Counties F. Ass. Ltd		£8000 Sterling pay. in 4 y. int. 10%		6006
24488	11	10	Oct.	"	"	"	314	Sales	Same	The Excelsior Copper Co. Ltd		£400000-0-0 or Shares		7577
29490	2	19	"	1894	"	39	181	"	The Excelsior Copper Co.	James Reed				
31153	10	30	"	1896	"	40	39	"	James Reed	Marcel Tanguay	pt.	mines réservées		
37807	3	3	June	1903	"	HH	341	"	" "	" "	pt	mines reserved		
H3078	8	19	Oct.	1907	"	H	6361	"	James Reed	H. H. Pennington	pt	mines reserved		
48189	10	5	Apl.	1911	"	48	429	Will	Marcel Tanguay	Rose McCloskey	½	pt		
50344	"	13	Sep	1912	"	49	719	Sale	H. H. Pennington	Quebec & St. M. Ind. Co.	roaches	pt		
50352	2	14	"	"	"	"	723	"	Quebec & St. M. Ind. Co.	Ephrem Fecteau		pt $1000 in 1pt + int 5% mines à qui de droit		15454
50353	"	"	"	"	"	"	724	"	Ephrem Fecteau	Arthur Routhier	S &	pt mines à qui de droit.		
2820	9	7	Jan	1914	D	4	32	Decl. Trans	Estate James Reed	Jane Thompson et al	ing rights	Retranscrit 4 8 80		
53283	10	20	Fév	1915	B	50	349	Del. of Legacy	The Royal Trust Co.	" " "	"	"		
53775	"	18	June	"	"	51	32	"	" "	" "	un½	Ratification No 59086.		
55504	9	2	Nov	1916	"	"	328	Sale	Jane Thompson et al	Reed Realties, Ltd.	pt			
55513	11	"	"	"	"	"	333	Gentz	Ephrem Fecteau	Edouard Turcotte				
59086	10	16	May	1919	"	53	145	Ratification	Frederick R. Peverley	Reed Realties, Ltd				

Page: 365

No 18b 15th Range. Canton de Leeds

No. of the Enregistration.	Date and hour of the Enregistration. hour	day	month	year	Register.	Volume.	Page.	Nature of the Deed Enregistered.	Name of the Vendor, Donor, Debtor, &c.	Name of the Purchaser, Donee, Creditor, &c.	When only a part of the lot affected, which part.	Amount transferred or for	Cancellations. Partial.	Total.
20285	11	3	Nov.	1883	B	30	268	Sale	Sheriff of Athabaska	Consol. Bank & Union Bank				
23607	10	14	Sept.	1887	"	33	398	"	Union Bank of Canada	Charles Lionais		$14500 en 2 parts.		5796
23608	"	"	"	"	"	"	400	"	Charles Lionais	James N. Greenshields.		$7275 int. 7% à rémére en 3 mois.		
24350	"	13	Août	1888	"	34	239	Mortgage	James N. Greenshields	London & Counties F. Ass. Ltd.		£8000 Sterling pay. in 4 y. int. 10%.		6006
24488	11	10	Oct.	"	"	"	314	Sale	Same	The Excelsior Copper Co Ltd		£400000-0-0 or Shares		7577
29490	2	19	"	1894	"	39	181	"	The Excelsior Copper Co.	James Reed				
37807	3	3	June	1903	"	HH	341	"	James Reed	Marcel Tanguay	pt	mines reserved		
H3078	"	19	Oct.	1907	"	H	6361	"	" "	H. H. Pennington	pt	mines reserved		
50344	10	13	Sep	1912	"	49	719	"	H. H. Pennington	Quebec & St. M. Ind. Co.				
50352	2	14	"	"	"	"	725	"	Quebec & St. M. Ind. Co.	Ephrem Fecteau	pt	$1000 in 1pt + int. 5% Mines à qui de droit		15454
50354	"	"	"	"	"	"	724	"	Ephrem Fecteau	Elzear Corriveau	S &	pt mines à qui de droit		
2820	9	7	Jan	1914	D	4	32	Decl. Trans	Estate James Reed	Jane Thompson et al		Retranscrit 4 8 80		
52177	9	17	Mar	"	B	50	162	Rectification	Ephrem Fecteau	Arthur Routhier	S W	pt		
53139	10	23	Dec	"	"	"	325	Mariage	Rosalie Perron	Elzear Corriveau	un ½			
53283	"	20	Fév	1915	"	"	349	Del. of Legacy	The Royal Trust Co.	Jane Thompson et al	ing rights			
53775	"	18	June	"	"	51	32	"	" "	Thomas P. Thompson	"	"		
55504	9	2	Nov	1916	"	"	328	Sale	Jane Thompson et al	Reed Realties, Ltd.	un ½	Ratification No 59086.		
57033	10	17	Jan	1918	"	52	189	Donation	Elzear Corriveau	Alfred Corriveau	pt	$35. Rente annuelle à donner		30790
59086	10	16	May	1919	"	53	145	Ratification	Frederick R. Peverley	Reed Realties, Ltd.				

Page: 366.

Index aux immeubles
2003084291

Mention de radiation - Section numérisée

	Radiations	Mention
T	24 094 252	L'inscription des droits hypothécaires résultant du document ou de la réquisition N° 162 582 est supprimée.

	Radiations	Mention
T	11 049 851	L'inscription des droits hypothécaires résultant du document ou de la réquisition N° 162 583 est supprimée.

Index des immeubles - Section informatisée

Index des immeubles

Circonscription foncière :	Beauce	**Dates de mise à jour du Registre**	
Cadastre :	Cadastre du Québec	**Droits :**	2025-11-05 16:00
Lot :	4 544 459	**Radiations :**	2025-08-12 11:46
Date d'établissement :	2012-12-12 09:00 Soumis à l'article 19 de la Loi sur le cadastre		
Plan :	Liste des plans		
Concordance :	Partie du (des) lot(s) 13A, 13B, 13C, 13D et 14A Rang 8 Canton de Broughton et 12C, 13A, 13B, 13C et 13D Rang 9 Canton de Broughton. Territoire sans désignation cadastrale.		

Date de présentation	Numéro d'inscription	Nature de l'acte	Qualité	Nom des parties	Remarques	Avis d'adresse	Radiations
2020-11-25	À 09:00.Lot inactif: voir nouveau(x) lot(s) 6 385 053 et 6 385 054 Voir plan(s) et/ou document joint : 1263196						

Index des immeubles - Section informatisée

Index des immeubles

Circonscription foncière :	Beauce	**Dates de mise à jour du Registre**	
Cadastre :	Cadastre du Québec	**Droits :**	2025-11-05 16:00
Lot :	6 385 054	**Radiations :**	2025-08-12 11:46
Date d'établissement :	2020-11-25 09:00 Soumis à l'article 19 de la Loi sur le cadastre		
Plan :	Liste des plans		
Concordance :	Partie du (des) lot(s) 4 544 459.		

Date de présentation	Numéro d'inscription	Nature de l'acte	Qualité	Nom des parties	Remarques	Avis d'adresse	Radiations
Aucune inscription n'apparaît au Registre foncier informatisé selon vos critères de recherche							

Index des immeubles - Section informatisée

Index des immeubles

Circonscription foncière :	Beauce	**Dates de mise à jour du Registre**	
Cadastre :	Canton de Broughton	**Droits :**	2025-11-05 16:00
Lot :	12C Rang 9	**Radiations :**	2025-08-12 11:46
Date d'établissement :			
Plan :	Liste des plans		
Concordance :			

Date de présentation	Numéro d'inscription	Nature de l'acte	Qualité	Nom des parties	Remarques	Avis d'adresse	Radiations
	Voir section numérisée pour les inscriptions antérieures à 2003-05-26						
2003-06-25	10 520 787	Vente	Vendeur Acquéreur	9117-2015 Québec Inc Les Forages André Vachon Inc..	135 000,00 $ payé		
2003-06-25	10 520 794	Hypothèque	Créancier Débiteur	Caisse populaire Desjardins de Broughton Les Forages André Vachon Inc.		6 005 610	T 25 483 601
2006-10-19	13 736 130	Déclaration de transmission	Défunt Légataire	Drouin, Marie-Rose Vachon, Rénald Vachon, Lisette et autres			
2012-12-03	À 09:00. Début de la période d'interdiction : Réforme cadastrale.						
2012-12-12	À 09:00.Ce lot est rénové, voir nouveau(x) lot(s) 4 544 456, 4 544 458 et 4 544 459 Cadastre du Québec. Pour plan(s) et/ou document joint, voir le(s) nouveau(x) lot(s). Voir propriétaire(s) par lot (La liste des propriétaires affichée n'a aucune valeur légale.)						

Mention de radiation - Section informatisée

	Radiations	Mention
T	25 483 601	L'inscription des droits hypothécaires résultant du document ou de la réquisition N° 10 520 794 est supprimée.

Index des immeubles

Section référence : Beauce - Canton de Broughton - 12C - Rang 9

Numéro d'inscription	Remarques	Avis d'adresse	Radiations
Acte au long			
481 279			T 10 571 129

No 12 C — Index aux Immeubles de Broughton dans le Comté de Beauce

Rang 9 de page 249 du Vol. 1

	Date de l'Enregistrement			Indication de l'Enregistrement				Nature de l'Acte	Nom du Vendeur, Donateur, Créancier, etc., etc.	Nom de l'Acquéreur, Donataire, Débiteur, etc., etc.	MONTANT DES CRÉANCES ET TERMES DE PAIEMENT	Transports Noms des Cessionnaires	Montants transportés		Radiations	
	Année	Mois	Jour	No.	Reg.	Vol.	Page						$	cts.	Partielles	Totales
	1931	Mai	20	109276	B	96	652	Vente	Georges Vachon	Thomas Vachon	$1500 Comptant, mines, reserves					
prime N. lots 18	1931	Sept	17	110003	B	97	714	Cession	Philias Cliche	Gédéon Roy N.S.	droits mines cte $800 Comptant Titres #29355 & #56371-					
1 arpent Carré	1933	oct	13	113462	B	102	200	Vente	Thomas Vachon Substitute	Lee Pharo.	$250 Comptant, oblig. sujà reserves, promesse vente, droit passage etc Voir acte					
1 arpent carré	1944	oct	10	134709	B	123	555	Vente	Lee C. Pharo	L.C. Pharo Co Ltée	45000- comptant, de passage terre T Vachon - de achat terrain add. Lee Voir Acte					
Mods mines droits Mines	1945	Mai	26	136364	B	126	8	Decl Hered.	Succ: Gédéon Roy N.S.	Dame Henriette Brousse vad Ex Test	Jugement #136363 vol 125 P.133 une propriété aux enfants mineurs à Lépervier Canad. Voir acte. Titre #110003					
Mines	1945	Mai	26	787	Depot			Certificat Recu	Succ: Gédéon Roy		droits payés - titre #110003.					
	1948	sept	15	147662	Copie			Semblable	The Thos. Wolfe Lumber Co.	Thomas Vachon	2 pieds 2 hauteurs passage - à perpétuité comptant					
servitude	1949	juin	21	150432	Depot			Supp. Trust Deed	Montreal Trust Coy	Shawinigan W. & P. Coy	$200 000 000 Obl. Hypoth. #10 000 000.					
	1952	Juin	17	159383	Copie			Vente	Thomas Vachon	Ulysse Vachon	4000 / c 2800 - bal terme sans intérêt - pour cash moins exper. Les mines - droits Titres - taxes et ind. 69678				88670	
1 arpent carré	1961	avril	19	188795	Déjà			Vente	L. C. Pharo Co. Ltd	Merritt C. Pharo	100 $ comptant - droit passage sur terre T. Vachon - de achat terrain add. Lee Voir acte					
½ ind. Créance	1967	Avril	22	217482	"			Percepteur	Succ. Thomas Vachon.		Quittance Droit				38670	
pie	1977	Déc	7	261621	"			Servitude	Hydro-Québec	Ulysse Vachon	comptant					
"	1977	oct	11	299418	"			Vente	Merritt C. Pharo	" "	$50. à payer					
3 pts	"	déc	28	301337	"			Vente	Ulysse Vachon	Les Mines Carey — Canadian Ltée	$35,000. à payer					
"	"	"	"	301338	"			Bail	Les Mines Carey — Canadian Ltée	Ulysse Vachon	5 ans @ 1. à par an					
	1978	Janv	18	301558	"			Servitude	" " " "	Succ. Gédéon Roy	exploitation des mines					
½ 3 pts	1979	"	23	321709	"			Percepteur	Succ Ulysse Vachon	Rose Drouin						
" "	"	"	"	321711	"			Déclaré	" "	" "	Ref 321710					
	1987	02	03	376712				Percepteur	Succ. Gédéon Roy							
	1987	02	03	376713				Déliv. Legs	Trust General du Canada	Succ Gédéon Roy	Dont mines. Ri 136363					
	1995	11	22	441594				Rep. Légale	Mre du Revenu Canada	Carey Canada Ltée.	# 425.532.72 (AA 18077)					T-136967
	1995	11	22	441595				Rep. Légale	Mre du Revenu Canada	Carey Canada Ltée.	# 199.154.03 (AA 18078)					T-136966
	2002	11	27	481279				Expropriation	Cie Hy. Dev. Broughton	9117-2015 Québec Inc	# 200.000 (AA 13337)					
	--	-	-	..				Cancellement	— — —	- - - -	Modifications au dos de l'acte					
	2002	11	27	481280				Vente	Carey Canada Ltée.	9117-2015 Québec Inc	# 220.000. payé.					

Index aux immeubles
2003316966

"9me Rang."

INDEX AUX IMMEUBLES DE LA PAROISSE DE BROUGHTON

Deux cent cinquantième feuillet T.R.C.

Nos.	Date de l'Enregistrement			Indication de l'Enregistrement				Nom du vendeur, donateur, créancier, &c., &c.	Nom de l'acquereur, donataire, débiteur, &c., &c.	Nature de l'acte	Montant des créances et termes de paiement.	Transports. Noms des Cessionnaires.	Montants transportés. $	cts.	Radiations. Particulles	Totales.
	Année	Mois	Jours	No.	Reg.	Vol.	Page									
	1894	Jan.	19	35634	B	37	224	Richard Vachon	Thomas Vachon	Vente	$410. a/c $100; Bal. à terme & Main levée:					10733.
	1894	Nov.	15	36930	B	37	865	Thomas Vachon	Pierre Vachon	Donation	$200. par inst: annulé dsb 58: 1re Rad: en 25/12/96. à Richard Vachon					71633.
	1905	Sept	30	56371	R	47	583	Philias Cliche	Israël Lefebre	Vente	$800. à terme; titre 29384. Quitt: 67206. Rectification cad: 68307.					67206
	1910	Juillet	5	67206	B	52	726	Israel Lefebre	Thomas Grondin & Jos Dodier	Vente	$200. comptant. Réserve de mines, quittance de 56371. Rectification cad: 68307.					
1/2 ind:	1914	Jan.	15	75768	B	58	140	Succ: Célestine Cloutier, et al	Pierre Vachon	Decl. Succession	Testament: 75767					
12 B.	1917	Oct.	11	82319	B	65	180	Pierre Vachon	Alphonse Gregoire	Vente	$4000. a/c $2000. bal. à termes, reserve de mines. quitt.				32722	
								Suite à page 51 du Vol: 6								
Droits divid: 4081	1904	Mars	16	52803	B	45	993	Israël Lefebvre	Alphonse Charet	Vente	$25 comptant, $1500 en cas de prospérité de mines					
" "	1907	Déc.	6	61277	C			Caroline Dodier & Alph. Charet	Joseph Vachon	Remise de vente	15 mars de 3 en 1907, $15000, conditions obligatoires					
	1916	Nov.	18	68307	R	53		Philias Cliche	Israël Lefebre	Rectification	cadastrale de vente 56371.					
	1910	Nov.	18	68307	R	53		Israël Lefebre	Thomas Grondin & Jos Dodier	Rectification	cadastrale de vente 67206.					
	1913	Mars	1	73240	B	56	483	Thos. Grondin et al (3)	Thomas Grondin et al (3)	Remise & annulation	Jan. 1916 pour mines, conditions (janvier)					
12 C	1916	Oct.	10	80688	B	62	468	Thomas Grondin & Jos. Dodier à R.	George Vachon à Calixte	Vente	$1800. à Termes à cert. à Philippe Grondin; mines réservées Femme J. A. Perron, ses Ptie, etc				31941	
	1920	Nov.	23	89446	B	72	203	Thomas Grondin et al	Dame Caroline Dodier et al	Jugement	Annulant acte de société en date du 4 mai 1911;					
	1926	Nov.	26	101020	B	86	690	Femme de Rendu Grondin, syndic à L. Edouard	Georges Vachon	Vente	$1400; 1/c $200. par argent + billets bal à perp. réserve mines Voir acte (moins $200. déjà donné à l'acheteur)				31941	
1216	1926	Déc	2	101053	B	87	488	Philippe Grondin	Georges Vachon	Obligation	$1200; à dem. 6% semi-ann. composé. ass.					25250
Droits Mines	1928	Mars	10	103296	B	90	288	Succession à Orphise Charet	Caroline Dodier	Del. Decd.	Testament $103295 (préemption					
" "	1928	Mars	10	103297	B	89	765	Succession Orphise Charet		Certificat	perception Lgs. Pas de droit Exigible (préemption					
Droits Mines etc	1928	Mars	10	103298	B	90	288	Dame Caroline Dodier	Philippe Angers	Vente de droits	Mines & autres. 1/100. Comptant Folio $52803.					
								Suite à page 52 du Vol: 6								
	1890	Mai	26	30996	R	24	490	Augustin Dubois	Alfred Cliche	Vente	$300; a/c $200; bal. à terme. 17111 Quittance:					8352
	1891	Juil.	13	1420	D	2		C.B. Langlois et al	Hyman Lenard	Remise	Vente 9048.					
	1891	Oct.	29	32692	B	35	508	Alfred Cliche	Louis Beaudoin	Vente	$1200 1/c $600. Bal 8 ans du 28 Oct. 1891. Folio 30996. Quittance					8353
	1892	Fev.	4	1517	D	2		Fairchen Hall	Ephrem Cliche	Remise	Vente: 9048.					
	1900	Août	21	45676	B	42	328	Louis Beaudoin	Augustin Jacques	Vente	a/c $216. bal $432. à terme; mines réservées X - Quitt:					16134
13 A.	1902	Mars	12	1719	B.B.	2		Augustin Jacques	Théophile Beaudoin	Rémise	$365. 2 ans. 7% mines réservées X. Abandon: 1768.					
	1902	Mars	12	1768	B.B.	2		Augustin Jacques	Théophile Beaudoin	Abandon	de Droits de mines: 1719. Jacques & Beaudoin X					
	1905	Fév.	22	1949	B.B.	2		Théophile Beaudoin	Israël Lefebre	Vente	a/c $300. 7% bal $600. à terme; mines réservées, conditions à Délaissement X 2358 -				36094	
	1909	Oct.	27	2358	B.B.	3		Israël Lefebre	Théophile Beaudoin	Vente & délaissement	de droits de mines 1949. X comptant -					
	1916	Nov.	18	2704	B.B.	3	374	Ephrem Robert	Adolphe Cliche	Vente	a/c $200; bal. $1150. à terme, 6% par hypothèque; mines réservées X.				35983	
	1924	Avril	24	96206	B	80	210	Albert Thivierge	Adolphe Cliche	Obligation	$300. à dem. 6%. M. acc: 102285 Evangeline B. Cliche $300; à cert					36093
	1925	Juin	12	98362	B	82	562	Dame Evangeline Beaudoin	Adolphe Cliche	Obligation	$800; à dem. 6% ann. composé, cond. ass.					36092
	1925	Août	25	98786	B	82	779	Adolphe Cliche + uxor	Ephrem Cliche	Donation	charges, soins, oblig. rente. résol. Tr 133109 Voir transp. M. Lavoie					36122-36092
	1927	Août	1	102285	B	89	276	Albert Thivierge	Evangeline Beaudoin Cliche	Transport	$300; et intérêts, dû par 96206; Voir donation 98786. - Evangeline Beaudoin 1650 80				32874	
	1927	Déc	1	103012	B	90	72	Théophile Beaudoin	Ephrem Robert	Vente	$1200. à termes, mines réservées resal.					36093
	1928	Fév	7	103195	B	89	723	Ephrem Cliche	J. Ernest Cliche	Vente	Valables considérations acquittées				35984	
Suite à page 280																

Index aux immeubles
2003315442

Mention de radiation - Section numérisée

	Radiations	Mention
T	10 571 129	L'inscription des droits hypothécaires résultant du document ou de la réquisition N° 481 279 est supprimée.

Index des immeubles - Section informatisée

Index des immeubles

Circonscription foncière :	Beauce	**Dates de mise à jour du Registre**	
Cadastre :	Canton de Broughton	**Droits :**	2025-11-05 16:00
Lot :	13A Rang 9	**Radiations :**	2025-08-12 11:46
Date d'établissement :			
Plan :	Liste des plans		
Concordance :			

Date de présentation	Numéro d'inscription	Nature de l'acte	Qualité	Nom des parties	Remarques	Avis d'adresse	Radiations
	Voir section numérisée pour les inscriptions antérieures à 2003-05-26						
2003-06-25	10 520 787	Vente	Vendeur Acquéreur	9117-2015 Québec Inc Les Forages André Vachon Inc..	135 000,00 $ payé		
2003-06-25	10 520 794	Hypothèque	Créancier Débiteur	Caisse populaire Desjardins de Broughton Les Forages André Vachon Inc.		6 005 610	T 25 483 601
2009-08-13	16 455 284	Hypothèque	Créancier Débiteur	CAISSE POPULAIRE DESJARDINS DE SAINT-ALBERT LÉTOURNEAU, PASCAL	88 000,00 $	6 027 372	T 19 657 680
2012-11-26	19 588 899	Hypothèque	Créancier Débiteur	CAISSE DESJARDINS DES BOIS-FRANCS ÉRABLIÈRE DES L'ÉTOURNEAUX	200 000,00 $	6 004 202	
2012-11-26	19 588 907	Apport à société - propriété	Cédant Cessionnaire	LÉTOURNEAU, PASCAL ÉRABLIÈRE DES L'ÉTOURNEAUX			
2012-12-03	À 09:00. Début de la période d'interdiction : Réforme cadastrale.						
2012-12-12	À 09:00.Ce lot est rénové, voir nouveau(x) lot(s) 4 544 451 et 4 544 459 Cadastre du Québec. Pour plan(s) et/ou document joint, voir le(s) nouveau(x) lot(s). Voir propriétaire(s) par lot (La liste des propriétaires affichée n'a aucune valeur légale.)						

Mention de radiation - Section informatisée

	Radiations	Mention
T	25 483 601	L'inscription des droits hypothécaires résultant du document ou de la réquisition N° 10 520 794 est supprimée.

	Radiations	Mention
T	19 657 680	L'inscription des droits hypothécaires résultant du document ou de la réquisition N° 16 455 284 est supprimée.

Index des immeubles

Section référence : Beauce - Canton de Broughton - 13A - Rang 9

Numéro d'inscription	Remarques	Avis d'adresse	Radiations
Acte au long			
481 279			T 10 571 129

No 13a

Index aux Immeubles de Broughton dans le Comté de Beauce

Rang 9 Se page 280 du Vol 1

cinquante - troisième feuillet

P. 80.

	Date de l'Enregistrement			Indication de l'Enregistrement				Nature de l'Acte	Nom du Vendeur, Donateur, Créancier, etc., etc.	Nom de l'Acquéreur, Donataire, Débiteur, etc., etc.	MONTANT DES CRÉANCES ET TERMES DE PAIEMENT	Transports Noms des Cessionnaires	Montants transportés		Radiations	
	Année	Mois	Jour	No.	Reg.	Vol.	Page						$	cts.	Partielles	Totales
Sous-min	1929	mars	6	105166	B	92	350	Vente	Maurice Rousseau	The Quebec Asbestos Corp. Ltd	$50.00; m/c $20,000; bal. à termes 5% or + argent exceptés Voir: 157187					
	1932	oct.	20	111878	B	100	209	Vente	Dr J E Bliche	The Quebec Asbestos Corp Ltd	$350. comptant, réserve mines Dte 103195					
Cession	1944	mars	9	133109	B	123	121	Transport	Philias Cloutier	Evangeline Bourdon	1650 dus par 98786					
	1951	sept	28	157186	appt			Bordereau	La Couronne	William Hall and al	Lettres patentes 28 oct 1800					
Sous-min	1951	sept	28	157187	appt			Cer. Rad.	Quebec Asbestos Corporation Limited		Lettres patentes sup 157186 - 103464 - 103463 - 103425 - 103476 - 104791 - 104877 - 105166 - 607					
3/4 indiv	1953	juin	10	162226	dépôt			Cer. Rad.	Succ. Mary M. Pope	Barbara J. Pope	Fiat 90662					
"	1953	juin	10	162226	dépôt			Cer. Rad.	Succ. Barbara J. Pope	Petit de Granpré	Fiat 97047					
Vente	1961	janvier	7	187947	—			Vente	Quebec Asbestos Corporation	Henri-Louis Fauchet	Comptant. Avec passage. Servitudes					
	1961	janvier	18	188036	dépôt			Vente	Quebec Asbestos Co.	Carey Canadian Mines	Comptant. Servitudes — reserve mines Voir acte. Dist. Dte mines					
plie	1961	Nov	21	191734	dépôt			Vente	Henri Louis Fauchet	Félix Gagné	$1050.00 c/c $500.00 Bal. Vend sans int sup. pers. coupe de bois, passage Dte passage Reser				63607	
plie of p.d.	1967	Déc	22	221729	"			Vente	2 Henri Louis Fauchet et Mme	Marcel Letourneau	$1650.00 comptant + Dte d'passs.					
plie	1974	mai	13	270444	"			Vente	Félix Gagné	Marcel Letourneau	$1,000. — payé					
Plie	1986	04	14	369282				Donation	Marcel Letourneau	Pascal Letourneau	Usufruit					
plie	1989	08	09	398988				Main Certain	Off. C. Agr.	Pascal Letourneau						
Rés	1995	11	22	441894				Hyp. Légale	Mais des Jeunes (Canada)	Carey Canada Inc.	a 425,532.72 (AA 18077)				F-136807	
Rés	1995	11	22	441895				Hyp. Légale	Mais des Jeunes (Canada)	Carey Canada Inc.	b 188,154.03 (AA 18078)				F-136966	
Rés	2002	04	02	477009				Quittance	Carey Canada Inc.	Pascal LETOURNEAU	2e paye.					
Rés	2002	11	27	481279				Hypothèque	Cie Hy. Dép. Broughton	9117-2015 Québec Inc	200,000. (AA 13337)					
	"	"	"	"				Cancellement	—	—	Indépendant industrial					
Vte	2002	11	27	481280				Vente	Carey Canada Inc	9117-2015 Québec Inc	220,000 - payés					

Index aux immeubles
2003316967

"1ère Rang."

INDEX AUX IMMEUBLES DE LA PAROISSE DE BROUGHTON.

Deux cent quatre vingt unième feuillet Pers.

Nos.	Date de l'Enregistrement			Indication de l'Enregistrement				Nom du vendeur, donateur, créancier, &c., &c.	Nom de l'acquereur, donataire, débiteur, &c., &c.	Nature de l'acte	Montant des créances et termes de paiement.	Transports. Noms des Cessionnaires.	Montants transportés. $	cts.	Radiations partielles	Radiations totales.
	Année	Mois	Jours	No.	Reg.	Vol.	Page									
Cut. 905	1890	Fév.	25	1206	E	2	228	Succ: Exoïse Lebland	Elmina Jacques	Renouvellt	Testament 14807; Décl. d'hérédité 14811.					
	1916	Janv	12	79949	B	63	140	Thomas Morin	Joseph Morin	Donation	charges, réserves, paiements, renonciation Dlle Elmina Jacques					62209
								Suite à page 149 Reg Vol: 6								
8 B.																
35/44 indivis Droits M.	1928	Avril	16	103463	B	91	42	Succ. M. Magdalen Pozer	Dame B. Johanna Pozer	Décl. d'hér	Test #70662 Voir 157/187					
[redacted] "	1928	Avril	16	103464	B	90	367	Succ. M. Magdalen Pozer		Cert. Cer. Rel.	Droits payés "					
" " "	1928	Avril	20	103475	B	91	47	Succ. Dame B. Johanna Pozer	Peter W. Langlois	Décl. d'hér	Test #97027 "					
" 1/3 a "	1928	Avril	20	103476	B	90	372	Succ Dame B. Johanna Pozer		Cert. Cer. Rel.	Droits payés					
Droits indivis 1ère Rang 9e	1928	oct	11	607	E	1		J. Alphonse Fugere	L. Beaudoin et al		fois ordonnant l'exécution Vente 13 Nov 1928 — or, arg exceptés Voir 157/187					33542
page 249	1928	nov	13	104791	B	91	646	Protonotaire Cour Supérieure	Maurice Rousseau		Vente par licitation $300; comptant, or & argent réservés charges, parts					
1/3 Droits indivis 44	1928	Nov	23	104877	B	91	688	Georgiana Hall Vve James Stuart	Maurice Rousseau		Vente de droits, prétentions à droits Mines pas par or & argent $500. Comptant					
								Suite à page 53 Reg Vol: 6								
Cut... 905	1890	Fév.	25	1206	E	2	228	Succ: Exoïse Lebland	Elmina Jacques	Renouvellt.	Testament 14807; Décl. d'hérédité 14811.					
	1896	Juil	20	38991	B	38	925	Dlle Ozilia dit Pelton	Thomas Morin	Cautionnement	$200. 8% de 31 Oct 1895.					63394.
1/2 indiv.	1897	Sept.	7	40509	B	39	798	Succ: Elmina Jacques, ux	Thomas Morin, fils,	Décl. d'hérédité	Testament: 40508.					
	1916	Janv	12	79949	B	63	140	Thomas Morin	Joseph Morin	Donation	charges, réserves, paiements, renonciation Dlle Elmina Jacques					62209
								Suite à page 149 Reg Vol: 6								
8 C.																
[redacted]																
Cut. 905	1889	Déc.	16	30150	B	33	874	Succ: Mde Elmina Jacques, ux;	Vital Jacques	Décl. d'hérédité	Testament 30149; légataire universel.					
	1891	Sept.	16	32579	A	35	453	Lucie Letourneau	Vital Jacques	Vente	$200. comptant.					
	1897	Mai	13	40041	B	39	548	Vital Jacques	Thomas Morin	Vente	$650. à termes.	Quitt				13861
1/2 indiv.	1897	Sept.	7	40509	B	39	798	Succ: Elmina Jacques, ux:	Thomas Morin, fils	Décl. d'hérédité	Testament: 40508.					
	1916	Janv	12	79949	B	63	140	Thomas Morin	Joseph Morin	Donation	charges, réserves, paiements, renonciation Dlle Elmina Jacques					62208
								Suite à page 150 Reg Vol: 6								
8 D.																
[redacted]																
8 E.																
Voir page 310.																

Index aux immeubles
2003315473

"9me Rang."

INDEX AUX IMMEUBLES DE LA PAROISSE DE BROUGHTON

Deux cent cinquantième feuillet T.R.C.

Nos.	Date de l'Enregistrement			Indication de l'Enregistrement				Nom du vendeur, donateur, créancier, &c., &c.	Nom de l'acquereur, donataire, débiteur, &c., &c.	Nature de l'acte	Montant des créances et termes de paiement.	Transports. Noms des Cessionnaires.	Montants transportés. $	cts.	Radiations. Particulles	Totales.
	Année	Mois	Jours	No.	Reg.	Vol.	Page									
	1894	Jan.	19	35634	B	37	224	Richard Vachon	Thomas Vachon	Vente	$410. a/c $100; Bal. à terme & Main levée:					10733.
	1894	Nov.	15	36930	B	37	865	Thomas Vachon	Pierre Vachon	Donation	$200. par inst: annulé dsb 58: 1re Rad: en 25/12/96. à Richard Vachon					71633.
	1905	Sept	30	56371	R	47	583	Philias Cliche	Israël Lefebre	Vente	$800. à terme; titre 29384. Quitt: 67206. Rectification cad: 68307.					67206
	1910	Juillet	5	67206	B	52	726	Israel Lefebre	Thomas Grondin & Jos Dodier	Vente	$200. comptant. Réserve de mines, quittance de 56371. Rectification cad: 68307.					
1/2 ind:	1914	Jan.	15	75768	B	58	140	Succ: Célestine Cloutier, et al	Pierre Vachon	Decl. Succession	Testament: 75767					
12 B.	1917	Oct.	11	82319	B	65	180	Pierre Vachon	Alphonse Gregoire	Vente	$4000. a/c $2000. bal. à termes, reserve de mines. quitt.				32722	
								Suite à page 51 du Vol: 6								
Droits divid: 4081	1904	Mars	16	52803	B	45	993	Israël Lefebvre	Alphonse Charet	Vente	$25 comptant, $1500 en cas de prospérité de mines					
" "	1907	Déc.	6	61277	C			Caroline Dodier & Alph. Charet	Joseph Vachon	Remise de vente	15 mars de 3 en 1907, $15000, conditions obligatoires					
	1916	Nov.	18	68307	R	53		Philias Cliche	Israël Lefebre	Rectification	cadastrale de vente 56371.					
	1910	Nov.	18	68307	R	53		Israël Lefebre	Thomas Grondin & Jos Dodier	Rectification	cadastrale de vente 67206.					
	1913	Mars	1	73240	B	56	483	Thos. Grondin et al (3)	Thomas Grondin et al (3)	Remise & annulation	Jan. 1916 pour mines, conditions (janvier)					
12 C	1916	Oct.	10	80688	B	62	468	Thomas Grondin & Jos. Dodier à R.	George Vachon à Calixte	Vente	$1800. à Termes à cert. à Philippe Grondin; mines réservées Femme J. A. Perron, ses Ptie, etc				31941	
	1920	Nov.	23	89446	B	72	203	Thomas Grondin et al	Dame Caroline Dodier et al	Jugement	Annulant acte de société en date du 4 mai 1911;					
	1926	Nov.	26	101020	B	86	690	Femme de Rendu Grondin, syndic à L. Edouard	Georges Vachon	Vente	$1400; 1/c $200. par argent + billets bal à perp. réserve mines Voir acte (moins $200. déjà donné à l'acheteur)				31941	
1216	1926	Déc	2	101053	B	87	488	Philippe Grondin	Georges Vachon	Obligation	$1200; à dem. 6% semi-ann. composé. ass.					25250
Droits Mines	1928	Mars	10	103296	B	90	288	Succession à Orphise Charet	Caroline Dodier	Del. Decd.	Testament $103295 (préemption					
" "	1928	Mars	10	103297	B	89	765	Succession Orphise Charet		Certificat	perception Lgs. Pas de droit Exigible (préemption					
Droits Mines etc	1928	Mars	10	103298	B	90	288	Dame Caroline Dodier	Philippe Angers	Vente de droits	Mines & autres. 1/100. Comptant Folio $52803.					
								Suite à page 52 du Vol: 6								
	1890	Mai	26	30996	R	24	490	Augustin Dubois	Alfred Cliche	Vente	$300; a/c $200; bal. à terme. 17111 Quittance:					8352
	1891	Juil.	13	1420	D	2		C.B. Langlois et al	Hyman Lenard	Remise	Vente 9048.					
	1891	Oct.	29	32692	B	35	508	Alfred Cliche	Louis Beaudoin	Vente	$1200 1/c $600. Bal 8 ans du 28 Oct. 1891. Folio 30996. Quittance					8353
	1892	Fev.	4	1517	D	2		Fairchen Hall	Ephrem Cliche	Remise	Vente: 9048.					
	1900	Août	21	45676	B	42	328	Louis Beaudoin	Augustin Jacques	Vente	a/c $216. bal $432. à terme; mines réservées X - Quitt:					16134
13 A.	1902	Mars	12	1719	B.B.	2		Augustin Jacques	Théophile Beaudoin	Rémise	$365. 2 ans. 7% mines réservées X. Abandon: 1768.					
	1902	Mars	12	1768	B.B.	2		Augustin Jacques	Théophile Beaudoin	Abandon	de Droits de mines: 1719. Jacques & Beaudoin X					
	1905	Fév.	22	1949	B.B.	2		Théophile Beaudoin	Israël Lefebre	Vente	a/c $300. 7% bal $600. à terme; mines réservées, conditions à Délaissement X 2358 -				36094	
	1909	Oct.	27	2358	B.B.	3		Israël Lefebre	Théophile Beaudoin	Vente & délaissement	de droits de mines 1949. X comptant -					
	1916	Nov.	18	2704	B.B.	3	374	Ephrem Robert	Adolphe Cliche	Vente	a/c $200; bal. $1150. à terme, 6% par hypothèque; mines réservées X.				35983	
	1924	Avril	24	96206	B	80	210	Albert Thivierge	Adolphe Cliche	Obligation	$300. à dem. 6%. M. acc: 102285 Evangeline B. Cliche $300; à cert					36093
	1925	Juin	12	98362	B	82	562	Dame Evangeline Beaudoin	Adolphe Cliche	Obligation	$800; à dem. 6% ann. composé, cond. ass.					36092
	1925	Août	25	98786	B	82	779	Adolphe Cliche + uxor	Ephrem Cliche	Donation	charges, soins, oblig. rente. résol. Tr 133109 Voir transp. M. Lavoie					36122-36092
	1927	Août	1	102285	B	89	276	Albert Thivierge	Evangeline Beaudoin Cliche	Transport	$300; et intérêts, dû par 96206; Voir donation 98786. - Evangeline Beaudoin 1650 80				32874	
	1927	Déc	1	103012	B	90	72	Théophile Beaudoin	Ephrem Robert	Vente	$1200. à termes, mines réservées resal.					36093
	1928	Fév	7	103195	B	89	723	Ephrem Cliche	J. Ernest Cliche	Vente	Valables considérations acquittées				35984	
Suite à page 280																

Index aux immeubles
2003315442

Mention de radiation - Section numérisée

	Radiations	Mention
T	10 571 129	L'inscription des droits hypothécaires résultant du document ou de la réquisition N° 481 279 est supprimée.

Index des immeubles

Circonscription foncière :	Beauce	**Dates de mise à jour du Registre**	
Cadastre :	Canton de Broughton	**Droits :**	2025-11-05 16:00
Lot :	13A Rang 8	**Radiations :**	2025-08-12 11:46
Date d'établissement :			
Plan :	Liste des plans		
Concordance :			

Date de présentation	Numéro d'inscription	Nature de l'acte	Qualité	Nom des parties	Remarques	Avis d'adresse	Radiations
	Voir section numérisée pour les inscriptions antérieures à 2003-05-26						
2003-06-25	10 520 787	Vente	Vendeur Acquéreur	9117-2015 Québec Inc Les Forages André Vachon Inc..	135 000,00 $ payé		
2003-06-25	10 520 794	Hypothèque	Créancier Débiteur	Caisse populaire Desjardins de Broughton Les Forages André Vachon Inc.		6 005 610	P T 25 483 601
2003-09-16	10 721 461	Vente	Vendeur Acquéreur	Ferme Multi-Pro (2003) S.E.N.C. Ferme Multi-Pro Inc.	1 378 094,00 $		
2003-09-16	10 721 516	Hypothèque	Créancier Débiteur	Caisse Populaire Desjardins de Broughton Ferme Multi-Pro Inc.	630 000,00 $	6 005 610	T 21 119 918
2004-02-03	11 056 392	Hypothèque	Créancier Débiteur	Banque Royale du Canada Ferme Cécile et Charles Rouleau S.E.N.C.	40 000,00 $	6 000 055	
2004-02-17	11 083 810	Vente	Vendeur Acquéreur	9117-2015 Québec Inc. Ferme Cécile et Charles Rouleau S.E.N.C.	50 000,00 $ payé		
2010-02-22	16 950 998	Vente	Vendeur Acquéreur	LES FORAGES ANDRÉ VACHON INC. 3621235 CANADA INC.	24 000,00 $		
2010-02-22	16 950 998	Hypothèque	Créancier Débiteur	LES FORAGES ANDRÉ VACHON INC. 3621235 CANADA INC.	24 000,00 $	6 514 646	T 17 251 118
2010-10-01	17 594 855	Hypothèque universalité d'immeubles	Créancier Constituant	Banque Nationale du Canada 9214-4617 Québec Inc.	470 000,00 $		T 23 808 013

2010-10-01	17 594 856	Cession d'un immeuble	Cédant Cessionnaire	3621235 Canada Inc. 9214-4617 Québec Inc.			
2010-10-19	17 638 515	Correction d'une référence à un avis d'adresse	Créancier	Banque Nationale du Canada	Réf. : 17 594 855	6 003 689	
2012-12-03	À 09:00. Début de la période d'interdiction : Réforme cadastrale.						
2012-12-12	À 09:00.Ce lot est rénové, voir nouveau(x) lot(s) 4 544 459, 4 544 512, 4 544 513, 4 545 332, 4 545 371, 4 545 543 et 4 545 549 Cadastre du Québec. Pour plan(s) et/ou document joint, voir le(s) nouveau(x) lot(s). Voir propriétaire(s) par lot (La liste des propriétaires affichée n'a aucune valeur légale.)						

Mention de radiation - Section informatisée

	Radiations	Mention
P	17 038 529	L'inscription des droits hypothécaires résultant du document ou de la réquisition N° 10 520 794 est supprimée sur une partie des lots 13A, 13B, 13C et 13D Rang 8 Canton de Broughton telles que décritent à la réquisition.
T	25 483 601	L'inscription des droits hypothécaires résultant du document ou de la réquisition N° 10 520 794 est supprimée.

	Radiations	Mention
T	21 119 918	L'inscription des droits hypothécaires résultant du document ou de la réquisition No 10 721 516 est supprimée.

	Radiations	Mention
T	17 251 118	L'inscription des droits hypothécaires résultant du document ou de la réquisition N° 16 950 998 est supprimée.

	Radiations	Mention
T	23 808 013	L'inscription des droits hypothécaires résultant du document ou de la réquisition N° 17 594 855 est supprimée.

Index des immeubles

Section référence : Beauce - Canton de Broughton - 13A - Rang 8

Numéro d'inscription	Remarques	Avis d'adresse	Radiations
Acte au long			
277 912			T 10 787 267
399 445			T 10 764 838
446 016			T 10 754 734
480 974			T 10 754 734
481 279			T 10 571 129

No 13 a

Index aux Immeubles de Broughton dans le Comté de Beauce

Rang 8 de page 237 de ce Vol. C.B.D.

	Date de l'Enregistrement			Indication de l'Enregistrement				Nature de l'Acte	Nom du Vendeur, Donateur, Créancier, etc., etc.	Nom de l'Acquéreur, Donataire, Débiteur, etc., etc.	MONTANT DES CRÉANCES ET TERMES DE PAIEMENT	Transports Noms des Cessionnaires	Montants transportés		Radiations	
	Année	Mois	Jour	No.	Reg.	Vol.	Page						$	cts.	Partielles	Totales
	1976	sept.	2	287474	—			Nantissement	Cse. Pop. Sacré Coeur	Marcel Roy	#2000 ∞					100370
	1977	oct	3	299341	—			"	" " " "	" "	$3,500. ∞					100410
ptie	"	"	31	300012	—			obligation	Off. ent. Agr.	Gérard Cliche	$15,000. ∞ int 2½ %	—				133742
"	"	"	"	(1403)	—			Adresse	" " "	" "	re 300 012					
"	"	nov	28	300664	—			Servitude	Marie-Rose Lessard.	Marcel Roy.	passage.					
"	1978	mai	19	304402	—			Nantissement	Caisse Pop. S. Coeur de Jésus	" "	$3,500. ∞					104430
"	1979	06	22	315878	—			"	" " "	" "	$3,000. ∞	—				113412.
"	1981	01	29	331418	—			Vente	Talc B.L.Q. Inc	Laurent Nadeau	mais $1. ∞ payé					
"	"	"	"	331419	—			Vente	Laurent Nadeau	Carey Canada Inc	$24,000. ∞ payé					
"	"	"	"	331419	—			hypothèque	Min Revenu	Carey Canada Inc	$7,980. ∞	— — — —				98846
"	"	"	"	(16544)	—			adresse	" "	" " "	re 331419					
"	"	"	"	331480	—			Bail	Carey Canada Inc	Laurent Nadeau	1an, $1. ∞					
"	"	10	05	336948	—			Bail	Carey Canada Inc	Laurent Nadeau	1an $1. ∞					141149
"	"	"	"	336948	—			annulation	Carey Canada Inc	Laurent Nadeau	bail 331480					
"	"	"	"	336949	—			Vente	Laurent Nadeau	Carey Canada Inc	$24,000 ∞ payé	—				141149
"	"	"	"	336949	—			annulation	Laurent Nadeau	Carey Canada Inc	de Vente 331419					
"	"	"	"	336949	—			hypothèque	Min Revenu	Carey Canada Inc	$7,980. ∞	— — —		—		124007
"	"	"	"	(11863)	—			adresse	" "	" "	re 336949					
~~Ptie~~	~~1983~~	~~04~~	~~18~~	~~1013~~				~~P.V.T.~~	~~Mde C. Cloutier~~	~~Cie Immeubles Modernes Ltée~~	~~Cession mil 83-04-18 JW.~~					
Ptie	1989	08	28	399445				Hypothèque	Cse Pop. D'Est Beauceville	Marcel Roy	$60,000. - (AA-13337)					
ptie	1990	03	15	403325				Cession	Carey Canada Inc.	Mun. pse Ste Lucie des Laurentides	$1,000 payé.					
Ptie	1995	11	22	441894				Hyp Légale	Min du Revenu (Canada)	Carey Canada Inc.	425,532.72 (AA. 18077)					T-136907
Ptie	1995	11	22	441895				Hyp. Légale	Min du Revenu (Canada)	Cary. Canada Inc	199,154.03 (AA 18078)					T-136966
P.	1996	05	21	444473				Déclaration	Marcel Rojouls	Ferme Multi Rés.	apport					
P.	1996	08	08	446016				Hyp.	Cse Pop. East Bn.	Marcel Rojouls	4275,000. (AA 13337)					
Ptie	1996	10	07	447020				Vente	Gérard CLICHÉ	André CLICHÉ	" 50,000.					
Ptie	2002	11	05	480974				Subrogation	Immeubles Agricoles, Ste. Hélène Inc.	Ferme Multi-Résidence	Rs: 446016 (AA. 20270)					
Ptie	2002	11	27	481279				hypothèque	Cse Pop. Acq. Beauceville	2117-2015 Québec Inc.	" 200,000. (AA 13337)					
	"	"	"	"				Consentement	" "	" "	modification conditionnel					
Ptie	2002	11	27	481280				Vente	Carey Canada Inc	2117-2015 Québec Inc	" 220,000. payés.					

Index aux immeubles
2003316883

No 13a — Index aux Immeubles de Broughton dans le Comté de Beauce

Rangé de page 189 Sur Vol. 1

Index aux immeubles
2003316813

Date de l'Enregistrement			Indication de l'Enregistrement				Nature de l'Acte	Nom du Vendeur, Donateur, Créancier, etc., etc.	Nom de l'Acquéreur, Donataire, Débiteur, etc., etc.	MONTANT DES CRÉANCES ET TI	Transports des Cessionnaires	Montants transportés		Radiations	
Année	Mois	Jour	No.	Reg.	Vol.	Page						$	cts.	Partielles	Totales
Droits mines	1929	mars	6	105165	B	93	53	Vente	Maurice Rousseau	The Quebec Asbestos Corp Ltd	$40000; p/c $5000. bal à termes, 5%, or + argent exceptés				
Suite 1/2	1930	juin	13	107599	B	95	385	Vente	Siméon Blais	Edouard Lacroix et al (2)	$1000; p/c $200. bal à date, rés. mines, rés. passage, charge	Voir $144790			35287
"	1930	juin	13	107599	B	95	385	Option	Siméon Blais	Edouard Lacroix et al (2)	d'acheter Voir acte rés. passage	Voir $144790			37106
	1930	juin	13	107599	B	95	385	Convention	Siméon Blais	Edouard Lacroix et al (2)	préférence d'acheter Voir acte	Voir $144790	Voir: 184898		37106
Suite	1932	fev	23	110821	B	99	281	obligation	Thuribe Roy	Siméon Blais	$4649.50 à demande 7% ann. comp.				27108
"	1934	dec	15	115028	B	104	206	Vente	Siméon Blais	Quebec Asbestos Corporation	$700 00 comptant, mines reservées				
	1938	août	25	121742	B	112	147	Jugement		Siméon Blais Requerant	declarant requerant propriétaire, dest 2 plots, sujà droits carrière Edacroix et al, carrière mines (Voir acte)				
	1938	août	25	121743	B	111	775	obligation	L'office du Credit agricole du Quebec	Siméon Blais	Voir 147658 annexe $553 $1800. termes 2½% Cour. Hyp and $700, dest 2 plots, sujà droits carrière Edacroix et al, mines reservées, prorata sur $5113				37116
	1938	août	25	553	Annexe			Avis annexé	L'office du Credit agricole du Quebec	Hôtel Gouvernement Quebec	Vu: obbg $ 121743, dest 2 plots, sujà droits carrière, mines reservées.				
1/2 droits sur carrière	1941	mai	5	127298	B	116	707	Cert Rec Rel	Succ Louis R Cyr		pas de droits vu pour				
1/2 ind. droits carrière Pte	1941	mai	5	127299	B	117	549	Vente	Succ Louis R Cyr	Broughton Soapstone, Quarry Co Ltd	$2000 = comptant;				
1/2 ind. droits carrière	1947	août	14	143843	B	131	166	Cer Hér	Succ Louis R Cyr	Gladys Evelyn Lefebvre (wife) (5)	Tut 143842 remplacé Juliette Cyr				
1/2 ind. droits	1947	août	14	143844	B	132	267	Cer Hér	Succ Louis R Cyr	Gladys Evelyn Lefebvre (5)	Tut 143842 remplacé Juliette Cyr résultant de 107599				
1/2 ind. droits	1947	août	14	659	Copie			Cert Rec	Succ Louis R Cyr		pas de droits				
1/2 ind. droits	1947	oct	23	144790	B	139	685	Vente	Edouard Lacroix	Broughton Soapstone & Quarry Co	$500 00 comptant - y compris droits aux carrière prorata à 500 on (1/2 ind droits dans #107599 + #115027 compris)				
Pte servitude	1948	sept	15	147653	Copie			Servitude	The Shawinigan Water & Power Co	Siméon Blais	1/2 droits passage à perpétuité comptant Solde d'eff courant				
Chemin Rés	1949	juin	21	150832	Copie			Expropriation dead.	Montreal Trust Co	Shawinigan W & P Co	$200 000 000 69%. Hyp add $70 000 000.				
	1951	sept.	11	157005	copie			Communications	Quebec Asbestos Corporation	Mun paroisse Jean Guy	relativ à divisio				
	1956	fev	4	171105	copie			Vente	Siméon Blais	Maurice Gilbert	3000 lc 1000 bal à dat 5 ans ct - Rés mines - ass sept à tous - Chemin - droit Rés - Sept de carrières			566/58 173303	
	1956	sep	18	173353	copie			Cession	Maurice Gilbert	Siméon Blais	en faveur dit Rés et Mines				
Rés	1957	août	26	176336	copie			Vente	Siméon Blais	Simon Cloutier	3000 lc 1500 bal 5 ans ct - Ass sept à tous - sept de carrières -				70509
Mines	1951	sept	28	157186	Dépôt			Sommaire	Province Bas-Canada	William Hall	De lettres - Patentes en date 28 octobre 1800. (aug. 157162).				
Mines	1951	sept	28	157192	dépôt			avis Renouv	Quebec Asbestos Corporation Ltd		de lettres - patentes 157162, 5 3222, 59012, 2044, 1457, 2045, 60731, 61561, 66013, 66013, 66458, 75700. 80229, 82816, 83802, 84546, 85915, 105165				
	1960	fev	9	184898	dépôt			renonciation	Broughton Soapstone Co Ltd	Siméon Blais	à préférence d'achat et relâche dans 107599 - ; conserve droit us: carrière passon - -				
Rte	1960	mars	7	185060	—			Vente	Siméon Blais	Laurent Nadeau	2100.00 ai. 1200.00. Rés. mines et carrière. Servitudes.				70507
Rte	1960	juillet	25	186290	"			ret. emploi	Alphonse Cloutier	Robert Cloutier	Transit fourni. $1500.00 à B. Cronsier. Rés. mines. Servitudes.				77612
Rte	1961	janvier	18	188086	"			Vente	Quebec Asbestos Co.	Lacey-Canadian Mines	comptant - mines réservées - Voir acte.				
"	1968	Nov	14	226645	"			Obligation	Société du Cr. Agricole	Laurent Nadeau & Victor	Voir Rectif. 227209 mines sup. rés. $24000 00 termes 5% hyp. add. $2400 00 Dation Réserve des mines & Dr. de ½				81372
"	1968	Nov	14	226646	"			Adresse	Société du Cr. Agricole 2700 Blvd Laurier $ 410 et 410 Ste Foy 2 me 10		V/ obbg 226446 (226645).				
"	1968	Nov	14	1947	"			Nantissement	Société du Crédit Agricole	Laurent Nadeau	$9400 00 termes 5%				81372
	1968	Dec	24	227209	"			Rectification	Société du Cr. Agricole	Laurent Nadeau	V/ obbg 226645				
"	1969	Fev	1	227614	"			Obligation	Alphonse Cloutier & Vor	Robert Cloutier	Pour garantir obbg. charges Nivagères & autres. V. acte			77200 77644	81372 77820
"	1971	Juin	28	242398	"			Vente	Alphonse Cliche	Gerard Cliche	$3000 00 c/c $500.00; Bal à termes, 3% — sujet à servitude.			76024	88817
"	1971	Juin	28	242399	"			adresse	Alphonse Cliche	Cert Broughton	Vu 242398. -				
"	1971	nov	15	245378	"			Rectification	Simeon Blais	F. Cliche & G. Cliche	Re 176336 et 242398				
"	"	"	"	245379	"			Obligation	Off. Crédit agricole Québec	Gérard Cliche	$14,600.00 int. 2½% hyp add. 15%				88464
"	"	"	"	245380	"			Adresse	" " " " "	" "	Re 245379				
"	1974	août	23	268223	"			Obligation	Soc. Crt. Agr. -	Laurent Nadeau	$39,000.00 int. 6¼%				96571
"	—	—	—	268224	"			Adresse	" " "	" " "	~ 268223				
"	1975	mai	26	277967	"			Rectification	Alphonse Cloutier	Robert Cloutier	vs 186390 (désignation)				
"	1975	Sept.	29	277911	"			cession	Robert Cloutier	Marcel Roy	$ 20,000 00 comptant				
"	"	"	29	277912	"			Obligation	Off. Crédit Agricole	" "	$ 24,300 00 bal, 24½%				
"	"	"	29	277913	"			Adresse	" "	" "	Vu: 277912				

Suite à la page 307 de ce vol.

"7me Rang."

INDEX AUX IMMEUBLES DE LA PAROISSE DE BROUGHTON

Cadastre vingt-dixième feuillet 3 P.O.

Nos.	Date de l'Enregistrement			Indication de l'Enregistrement				Nom du vendeur, donateur, créancier, &c., &c.	Nom de l'acquereur, donataire, débiteur, &c., &c.	Nature de l'acte	Montant des créances et termes de paiement.	Transports. Noms des cessionnaires.	Montants transportés.		Radiations	
	Année	Mois	Jours	No.	Reg.	Vol.	Page						$	cts.	Partielles	Totales.
Lt 3905																
1/2 ind.	1894	Jan.	11	942	B.B.	2	88	Succ: Angelina Breton, ux:	Lucien Joseph Jacques	Decl. d'hérédité	Testament 35609. Cad Plan 130423					
Valeur	1912	Août	26	71958	B	14	61	Joseph Jacques	Et Lucien Joseph Jacques	Vente	$300. comptant.					
								Suite à page 152 Vol: 5								
27 D.																
1/2 ind	1922	Sept	30	93166	B.	76	307	Succ: Augustin Jacques	Treffle Jacques.	Decl. d'hérédité	Test 93165;					
" "	1922	Sept	30	93167	B	77	274	Succ: Augustin Jacques		Certif. Pers. Rep.	Pas de droits exigibles					
Ptie	1922	Sept	30	93161	B	79	272	Thomas Roy ux	Acphonse Pennon ux	Déclaration	Succ. Vente #92627 — $2000. termes Test Succ Vente pour 2. ans. à 5	Treffle Jacques	1300	—	44358	
28-B-	1925	Juin	12	98367	B	82	554	Treffle Jacques	Odilon Jacques	Vente	$2600, à termes réserve,				37744	
des 7me Rg-								Suite à page 154 Vol: 5								
de Lot 27 ind.																
cad. 1689	1913	Sept.	10	74355	B	57	874	Augustin Jacques & ux.	Joseph Jacques.	Donation.	Reste viager ann. $150, conditions, charges & c. & Réciliation					75847
fromagerie, etc.	1917	Déc.	29	82697	B	65	308	Thomas Roy —	Jos. Veilleux à Majo.	Vente						82616
Ptie	1917	Déc.	29	82697	B	65	308	Thomas Jacques	Joseph Veilleux	Louage	p/c $300. bal. $1500. à termes, résol. etc; Hap. Veilleux, responsable ass. Resil.					75847
fromagerie etc	1919	Juill	26	86043	B.	69	30	Succ Jos Veilleux ux	Marie Anne Jacques.	Decl. d'héredité	payer $2.50. par année, droit à sommes,					87256
" 1/2 Ind	1919	Juill	26	86044	B.	68	259	Succ. Jos Veilleux, née	Marie Anne Jacques	Decl. Percep.	Testament 86042, Decl Percep 86044.					
28-A...	1922	Janvier	11	91605	B	75	351	Succ: Olivie Dorgan	Treffle Jacques	Decl. d'Hérédité	Pas de droit exigible					
" "	1922	Janvier	11	91606	B	74	340	Succ: Olivine Dorgan		Certif. Percep: Rev:	Decl. d'Hérédité Test 91604.					
Suite à page 189 ci-dessous											Certif. Percep: Rev: pas de droits					
	1913	Sept	10	74355	B	57	874	Augustin Jacques ux	Joseph Jacques	Donation	Reste viager ux, conditions Réciliation					82616
1/2 ind	1922	Janvier	11	91605	B	75	351	Succ: ml. Olivine Dorgan	Treffle Jacques	Decl. d'hérédité	Test: 91604					
cad: 1689	1922	Janvier	11	91606	B	74	340	Succ: Olivine Dorgan		Certif. Percep: Rev.	pas de droits.					
1/2 ind 28-B	1922	Sept	30	93166	B.	76	307	Succ: Augustin Jacques.	Treffle Jacques.	Decl d'hérédité	Test 93165.					
" "	1922	Sept	30	93167	B.	77	274	Succ: Augustin Jacques.		Certif. Pers. Rep.	Pas de droits exigibles.					
	1925	Juin	12	98367	B	82	554	Treffle Jacques	Odilon Jacques	Vente	$2600, à termes, réserve,				37744	
								Suite à page 155 Vol: 5								
	~~1919~~	~~Sept~~	~~21~~	~~xxxxx~~	~~B~~	~~xxx~~	~~xxx~~	~~Augustin Jacques & ux~~	~~Joseph Jacques.~~	~~Donation~~	~~Reste viager ann. $150, conditions, charges & Réciliation~~					~~82616~~
Bâtisses mineures	1919	Juin	5	467	E.	1	53	Maurice Rousseau	Ptie testimentaire adverse ux	Avis de Saisie	Emis 8 Avril 1919 - Double - Vente à Sheriff					26079.
" "	1919	Juillet	12	85915	B.	67	785	Sheriff Bégaree.	Maurice Rousseau	Vente	$500. Comptant Vair: 157192					
" "	1920	Sept	16	88942	B	70	779	Maurice Rousseau		Déclaration	Pas possession 6 ans B.C.					
" "	1926	Dec	14	89594	B	72	254	La Banque Nationale	Maurice Rousseau	Garantie Hypothécaire	$50000.00	Main Levée				29914
~~28-B~~	1923	Juin	30	2278	A	3	257	Succ: Isidore Blais	Amanda Vallée	Bord: Décl:	23 Mai 1923. Test: 21 Nov. 1887, charges.	Guill:				29285
13-A	1923	Juin	30	94713	B.	79	211	Succ: Isidore Blais		Certif. Perc. Rev.	Pas de droit exigible					
8-11 ang	1923	Août	29	95113	B	79	455	Amanda Vallée	Siméon Blais	Donation	Charges soins Hle. Rente Ass. Cond: $150.00 Voir acte.	(Prise à #121743)			37105	76024.
ptie	1923	Déc	17	95694	B.	78	751	Siméon Blais	Noël Cloutier	Vente	$500 comptant, réserves.					
depuis 115	1923	Déc	17	95699	B	79	754	Noël Cloutier & ux.	Alphonse Cloutier.	Donation	Charges cond obligate. Reserves mines, etc.				25256	
	1926	Juillet	5	100197	B	87	45	Wilfrid Lessard	Siméon Blais	Obligation	$1700, à dem. 6%, ass. etc				37107	39898
								Suite à page 237 Vol: 5								

Index aux immeubles
2003315381

INDEX AUX IMMEUBLES DE LA PAROISSE DE BROUGHTON

Quatre cent cinquante cinquième et dernier feuillet [illegible]

Nos.	Date de l'Enregistrement: Année	Mois	Jours	Indication de l'Enregistrement: No.	Reg.	Vol.	Page	Nom du Vendeur, Donateur, Créancier, &c., &c.	Nom de l'Acquéreur, Donataire, Débiteur, &c., &c.	Nature de l'Acte	Montant des Créances et Termes de Paiement.	Transports. Noms des Cessionnaires.	Montants transportés. $	cts.	Radiations: Partielles	Totales.
Annulé le 21 juin 1965 — Droits 14-B-169 du 5e Rang	1910	Août	26	62630	B	52	886	F. X. Labranche.	Jos. Louis Trichette		maintenue Quitt: Lubrog: 74611	L. Théod. Beaudoin 69483	1200	00		58625
	1911	Juillet	21	69484	B	54		La Banque Provinciale du Canada	F. X. Labranche	Vente	$9050.00 c. à 4 personnes termes et privilège en faveur de Jos. Morin	$4200.00 etc. Résiliation avec	1500	00		58625
	1913	Oct	13	74612	B	56		La Banque Provinciale du Canada	Théodule Beaudoin	Garantie Hyp.	de billets $20.000.00.	Tr 74612 acc	charges			58625
	1913	Oct	13	74613	B	57		F. X. Labranche	Louis Théodule Beaudoin	Vente et transport de droits dans 69484, $350.00 comptant						
	1917	Sept	12	82149	B	65	113	Louis Théodule Beaudoin	Ernest Dorion	Vente	$9.000.00 comptant					25406
								Suite à page 234 du Vol. 3		Vente	$4200. c/ $1500. bal a termes du 6% Titre 74613 — Quitt					
Annulé le 21 juin 1965 — Droits 14-B-170 du 5e Rang	1910	Août	26	62630	B	52	886	F. X. Labranche	Jos. Louis Trichette		maintenue Quitt: Lubrog: 74611	L. Théod. Beaudoin 69483	1200	00	21158	58625
	1911	Juillet	21	69484	B	54		La Banque Provinciale du Canada	F. X. Labranche	Vente	$9050.00 c. à 4 personnes termes et privilège en faveur de Jos. Morin	$4200.00 etc. Résiliation avec	1500	00		58625
	1913	Oct	13	74612	B	56		La Banque Provinciale du Canada	Théodule Beaudoin	Garantie Hyp.	de billets $20.000.00.	Tr 74612 acc	charges			58625
	1913	Oct	13	74613	B	57		F. X. Labranche	Louis Théodule Beaudoin	Vente et transport de droits dans 69484, $350.00 comptant						
	1917	Sept	12	82149	B	65	113	Louis Théodule Beaudoin	Ernest Dorion	Vente	$9.000.00 comptant					25406
								Suite à page 235 du Vol. 3		Vente	$4200. c/ $1500. bal a termes du 6% Titre 74613 — Quitt					
Annulé le 21 juin 1965 — Droits 14-B-171 du 5e Rang	1910	Août	26	62630	B	52	886	F. X. Labranche	Jos. Louis Trichette		maintenue Quitt: Lubrog: 74611	L. Théod. Beaudoin 69483	1200	00	21158	58625
	1911	Juillet	21	69484	B	54		La Banque Provinciale du Canada	F. X. Labranche	Vente	$9050.00 c. à 4 personnes termes et privilège en faveur de Jos. Morin	$4200.00 etc. Résiliation avec	1500	00		58625
	1913	Oct	13	74613	B	57		La Banque Provinciale du Canada	Théodule Beaudoin	Garantie Hyp.	de billets $20.000.00.	Tr 74612 acc	charges			58625
	1917	Sept	12	82149	B	65	113	F. X. Labranche	Louis Théodule Beaudoin	Vente et transport de droits dans 69484, $350.00 comptant						
								Louis Théodule Beaudoin	Ernest Dorion	Vente	$9.000.00 comptant					25406
								Suite à page 236 du Vol. 3		Vente	$4200. c/ $500. bal a termes du 6% Titre 74613 Quitt					
Annulé le 21 juin 1965 — Droits 14-B-172 du 5e Rang	1910	Août	26	62630	B	52	886	F. X. Labranche.	Jos. Louis Trichette.		maintenue Quitt: Lubrog: 74611	L. Théod. Beaudoin 69483	1200	00	21158	58625
	1911	Juillet	21	69484	B	54		La Banque Provinciale du Canada	F. X. Labranche	Vente	$9050.00 c. à 4 personnes termes et privilège en faveur de Jos. Morin	$2110.29 etc. Résiliation avec	1500	00		58625
	1913	Oct	13	74612	B	56		La Banque Provinciale du Canada	Théodule Beaudoin	Garantie Hyp.	de billets $20.000.00.	Tr 74612 acc	charges			58625
	1913	Oct	13	74613	B	57		F. X. Labranche	Louis Théodule Beaudoin	Vente et transport de droits dans 69484, $350.00 comptant						
	1917	Sept	12	82149	B	65	113	Louis Théodule Beaudoin	Ernest Dorion	Vente	$9.000.00 comptant					25406
								Suite à page 237 du Vol. 3		Vente	$4200. c/ $1800. bal a termes du 6% Titre 74612 Quitt.					
Droits de mines & mines or & argent / Droits de mines. Moins 00 c. augmt. 12 droits Droits de mines Moins or & argent — Mines, moins or & argent 13 C — Mines, minerais or & argent — Mines, moins or & argent — Droits — mines or & argent 16 C " au 6e Rang " de page 386 " "	1912	Août	5	71728	B	74	995	Etienne Pépin	Isidore Blais	Vente	a/c $2500. bal $2500. à termes, reçu à Compte (15323) Quitt Quitt Vr 72886	Thomas Blondin	2500	00	39594 26079.	31231
	1912	Sept	16	2272	H	1	191	Henry C. Argand al. Liquidateurs Re:	The Montreal Asbestos Co. en liquidation	Acte Authentique: Jugement en suspension de paiement 16-72171 - Annulation Jugement:						74859
	1913	Dec	29	75100	B	56	109	Shérif de Beauce	Maurice Rousseau & Horace Dussault	Vente	$501. Comptant: , Deed. de Partage 80327 Vair: 157192					
	1916	Août	4	80789	B	63	257	Horace Dussault	Maurice Rousseau	Vente	$5000. Comptant Vair 157192					
	1917	Oct.	27	2724	B.B	3		Alleyn Taschereau	Horace Dussault	Procuration pour vendre etc louer, etc.						
	1918	Jan	30	82815	B	65	347	Alleyn Taschereau	Maurice Rousseau	Cession	$1000. Comptant Vair: 157192					
	1918	Juin	6	460	B	1		Maurice Rousseau, Or.	Stanislaus J. Poulton et al. Vg.	Saisie	Vente 2 Juillet 1918, à 10 hrs. a.m. Rd.					
	1918	Août	16	83502	B	66	8	Shériz de Beauce	Maurice Rousseau	Vente	$1000. comptant; dist. terres appt. à Jos. Vallaire. Vair: 157192					26186
	1919	Janvier	16	84546	C	2		Maurice Rousseau	The Interstate Asbestos Co.	Vente	moins or & argent etc. $60.000. c/ $11000. bal 49.000. 6%. resté Vendu par shériz Vair 157192					26079
Vente 16 C " au 6e Rang " de page 386 " "	1918	Nov.	21	84224	B	66	220	Richard Cliche	Hilaire Lessard	Vente	$120. comptant.					
	1918	Déc	4	84328	B	66	269	Cure: Hilaire Lemaire, ès:	Georgianna Roncevaut	Deel. Hmisté Jugement 84327 - Decl. Remplem: 2816						
	1918	Déc.	4	2816	B.B	3	431	Cure: Hilaire Lemaire	Perceptrice de Recens	Déclaration Par la Droite et feuilles &-						
	1919	Fev.	7	84637	B	67	256	Joseph Blouin	Auguste Blouin	Vente	$500. à fera, termes, 6%, dest. Prov., reçu à compte au 9 #6.00 à Vve N. Cliche, acc.					
	1919	Avril	1	84892	B	66	548	Rev. J. A. Laflamme	Ernest Coeture	Vente	$500. Val $1100. à termes acc. Vair $ 30879 Ex. Dec #85386	Dame Evangeline Beaudoin	1100	00		44410
	1919	Avril	25	85119	B	66	452	Auguste Blouin	Rev. Alexandre Lafrance.	Vente	Comptant: Reste Jane cmm $6.00 à Vve Richard Cliche.					
	1919	Juin	11	85483	B.	67	607	Vital Gilbert	Rev. Alex. Lafrance	Vente	$1000. à termes, reste au jour: $6.00 acc. p/ à Vve Richard Cliche Quitt					27464

Index aux immeubles
2003315648

"8me Rang."

INDEX AUX IMMEUBLES DE LA PAROISSE DE BROUGHTON

Deux cent douzième Juillet 31 Res.

Nos.	Date de l'Enregistrement			Indication de l'Enregistrement				Nom du Vendeur, Donateur, Créancier, &c., &c.	Nom de l'Acquereur, Donataire, Débiteur, &c., &c.	Nature de l'Acte	Montant des Créances et Termes de Paiement.	Transports. Noms des Cessionnaires.	Montants transportés. $	cts.	Radiations Partielles	Totales.
	Année	Mois	Jours	No.	Reg.	Vol.	Page									
Lot 3612																
	1894	Nov.	15	36928	B	37	865	Thomas Vachon	Noël Chartier	Vente	$141.50 à termes					83215
	1923	Déc	17	95699	B	79	754	Noël Chartier & ux. Suite à page 234 Sur Folio 5	Alphonse Chartier	Donation	Charges, cond. obligs. etc. Réserve de Usufruit etc.				35256	
12 E.																
12 F, 12 G. "Voir page 371."																
Lot: 2679 3612 + 1879	1906	Août	18	58320	C	1		Mary Magdalen Pope	Louis Pondreau	Dépôt de Procuration de Droits miniers, 17 août 1906. V: 59012: V: 61545: Quitt					26079	
	1906	Août	20	58322	C	1		Louis Pondreau	C. Alleyn Taschereau	Vente Droits miniers, ptie $3000. à 17 Novembre 1906. V: 59012 - V: 61545 - Quitt. Voir 157192					26079	
	1906	Août	20	58323	C	1		Etienne Pepin	Alleyn Taschereau	Dépôt de Procuration & Contrat de surface: 19 août 1906.						
	1906	Déc.	15	2044	D	2	593	Mary Magdalen Pope	Alleyn Taschereau	Déd. cadastrale. Cession 59012 (ptie $1000. à la présente) Quitt. V: 61545 Voir 157192 Quitt. Alfred Holet.				100 00	26079 15900	
	1906	Déc.	15	2045	D	2	593	Alleyn Taschereau	Albert de la Grandville	Déd. cad. Accord: 1457. Voir 157192 Quitt					26079.	
13 A.	1907	Oct.	8	60731	C	1	823	Aley. Phidime Sirvar	Alleyn Taschereau & Ad. Lafleur de la Grandville	Dépôt de 3 actes sans mise à prix, 1 cens, & 2 conventions à Voir 157192 Quitt. & Woodruff Quitt.					26079.	
Droits miniers ptie S.C.	1909	Nov.	5	2221	B	1		Alfred Holet	Alleyn Taschereau & al	Avis d'hypothèque pour les frais ~~ordonnés~~ $286.65; jugement 65726. Délai pour paiement à 6 janvier 1910: voir 66014.					26079	
" " "	1909	Nov.	5	2222	B	1		Aley. Phidime Sirvar	Alleyn Taschereau & al.	Avis d'hyp. Jugement 65727. Modification & Rectification 2230, frais $198.80 déc. Quitt. de 65727 seulement 66014					26079 66014	
" " "	1909	Nov.	5	2223	B	1		Aley. Phidime Sirvar	Alleyn Taschereau & al.	Avis d'hyp. Jugement 65728 Modification & Rectif: 2231, frais $188.80 déc. Quitt. de 65728 seulement 66014					26079 66014	
" " "	1909	Nov.	5	2224	B	1		Aley. Phidime Sirvar	Alleyn Taschereau & al	Avis d'hyp. Jugement 65729. Modif. & Rectif: 2232, frais $188.80 déc. Quitt. de 65729 seulement 66014					26079 66014	
" " ministère public	1909	Déc	1	66010	C	1	880	Alleyn Taschereau & al	Albani A. Normandin	Promesse de Vente ptie $20000 ~~00~~, bal. $22500, ~~00~~ à termes, cond. Voir: 157192 "Quitt. annulation de Vente à Province de Qué. Co." Voir 65741						26079
ptie " " "	1909	Déc	1	66015	C	1	881	Albani A. Normandin	Joseph Elie & Zenon Charland	Vente & Conventions ptie $5000; bal. $5000; payable suivant contrat cond. & oblig. Voir 157192 Quitt.					26079	
" " "	1910	Mars	17	66458	C	1	883	Jos. Elie & Zénon Charland	The Montreal Asbestos Company Limited	Vente ptie $12500; bal $7500. à personne entendue, obligations, jouissance à M.L.V. ptie $300000. Voir 157192 Quitt.						26079
Permis de mines	1910	Mai	2	66711	C	2	16	C.A. Wright & ux. B. Kingan	The Montreal Asbestos Coy Ltd.	Trust fixed, Hypothèque, $300.000,00 int. charges, cond. oblig. débentures 30 ans, 7%. Quitt.					26079	
Droits miniers	1911	Mars	23	364	E	1	42	Alfred Holet	Alleyn Taschereau	Avis de dem. Cond. 21 Mars 1911 - Vente - Shérif					26079.	
"Suite à page 1578-1879 —	1911	Juin	27	373	E	1	44	Alfred Gamache	The Montreal Asbestos Co. Ltd	Avis de rém. Cond. 23 Août 1911 - Vente - Shérif						26079
Lot: 2679:	1890	Fév.	25	1315	B	2	282	Apollinaire Bégin, Vte pour Leonard Honoré Côté	Jean Chrisippe Lenard	Remboursé. Donation 23664. Voir transmission dans 37574. Quitt.					39594 37574	17257
	1891	Août	27	32505	B	35	414	Vve Chrisippe Lenard	Chrisippe Lenard	Hypothèque, $400.6% du 12 août 91. Priorité Donation 23664. Quitt:						10228
	1894	Déc.	5	37027	B	37	907	Théodule Bilodeau	Théodule Bilodeau	Vente, Payen 23664, 32505, a/c $200; Bal. $50, à termes - Quitt.					39594 (1891)	19272 19268
Partie	1895	Mai	31	37574	B	38	237	Théodule Bilodeau	Joseph at Dallaire	Vente. $525. à termes; transmission à 23664, [illegible] Quitt.					19244	14903
Partie	1895	Mai	31	37575	B	38	237	Théodule Bilodeau	Etienne Gagnon	Vente: Payen $400.2 [illegible] personne nommée & V: Quitt.						10228.
13 B.	1906	Août	18	58320	C	1		Mary Magdalen Pope	Louis Pondreau	Dépôt de procuration & contrat de surface, 19 Août 1906. V: 59012 Quitt.					26079	11900
	1906	Août	20	58322	C	1		Louis Pondreau	C. Alleyn Taschereau	Vente de droits miniers, payen $2000. à 17 Novembre 1906. V: 59012 - V: 61545 - Quitt. Voir 157192.					26079	
	1906	Août	20	58323	C	1		Etienne Pepin	Alleyn Taschereau	Dépôt de procuration & contrat de surface; 19 Août 1906 Voir 157192						
	1906	Déc	15	2044 59012	D	2	593	Mary Magdalen Pope	Alleyn Taschereau	Déclaration cadastrale. Cession 59012 mimo ($1000. à la présente) Voir: 157192 Quitt. V: 61545 Emma Pope Alfred Holet.				100 00	26079 11900	
	1906	Déc	15	2045	D	2	593	Alleyn Taschereau	Albert de la Grandville	Déd. cadastrale. Accord: 1457 Voir: 157192						
Partie S.E.	1907	Sept	24	60632	B	50	417	Joseph at Dallaire	Philippe Boudro	Vente $7000, ptie $2500, bal à termes, conditions [illegible] Tr. # 105252 Tr # 105252 Quitt. Maurice Rousseau & al de la part de Maurice Rousseau					26079 19242	
	1907	Oct.	8	60731	C	1	823	Aley. Phidime Sirvar	Alleyn Taschereau & Ad. de la Grandville	Dépôt de 3 actes sans mise à prix, 1 cens, & 2 Conventions à Voir: 157192					26079	
Droits miniers ptie S.C.	1909	Nov.	5	2221	B	1		Alfred Holet	Alleyn Taschereau & al	Avis d'hyp. pour les frais ~~ordonnés~~ $286.65; jugement 65726. Délai pour paiement à 6 janvier 1910: voir 66014.					26079	
" " "	1909	Nov.	5	2222	B	1		Aley. Phidime Sirvar	Alleyn Taschereau & al	Avis d'hyp. Jugement 65727. Modifications & Rectifications 2230 frais $198.80 déc. Quitt. de 65727 seulement					66014 26079	
" " "	1909	Nov.	5	2223	B	1		Aley. Phidime Sirvar	Alleyn Taschereau & al	Avis d'hyp. Jugement 65728. Modif. & Rectif. 2231 frais $188.80 déc. Quitt. de 65728 seulement					66014 26079	
" " "	1909	Nov.	5	2224	B	1		Aley. Phidime Sirvar	Alleyn Taschereau & al	Avis d'hyp. Jugement 65729. Modif. & Rectif. 2232 frais $188.80 déc. Quitt. de 65729 seulement					66014 26079	

Mention de radiation - Section numérisée

	Radiations	Mention
T	10 787 267	L'inscription des droits hypothécaires résultant du document ou de la réquisition N° 277 912 est supprimée.

	Radiations	Mention
T	10 764 838	L'inscription des droits hypothécaires résultant du document ou de la réquisition N° 399 445 est supprimée.

	Radiations	Mention
T	10 754 734	L'inscription des droits hypothécaires résultant du document ou de la réquisition N° 446 016 et 480 974 est supprimée.

	Radiations	Mention
T	10 754 734	L'inscription des droits hypothécaires résultant du document ou de la réquisition N° 446 016 et 480 974 est supprimée.

	Radiations	Mention
T	10 571 129	L'inscription des droits hypothécaires résultant du document ou de la réquisition N° 481 279 est supprimée.

Index des immeubles - Section informatisée

Index des immeubles

Circonscription foncière :	Beauce	**Dates de mise à jour du Registre**	
Cadastre :	Canton de Broughton	**Droits :**	2025-11-05 16:00
Lot :	13B Rang 9	**Radiations :**	2025-08-12 11:46
Date d'établissement :			
Plan :	Liste des plans		
Concordance :			

Date de présentation	Numéro d'inscription	Nature de l'acte	Qualité	Nom des parties	Remarques	Avis d'adresse	Radiations
	Voir section numérisée pour les inscriptions antérieures à 2003-05-26						
2003-06-25	10 520 787	Vente	Vendeur Acquéreur	9117-2015 Québec Inc Les Forages André Vachon Inc..	135 000,00 $ payé		
2003-06-25	10 520 794	Hypothèque	Créancier Débiteur	Caisse populaire Desjardins de Broughton Les Forages André Vachon Inc.		6 005 610	T 25 483 601
2009-08-13	16 455 284	Hypothèque	Créancier Débiteur	CAISSE POPULAIRE DESJARDINS DE SAINT-ALBERT LÉTOURNEAU, PASCAL	88 000,00 $	6 027 372	T 19 657 680
2012-11-26	19 588 899	Hypothèque	Créancier Débiteur	CAISSE DESJARDINS DES BOIS-FRANCS ÉRABLIÈRE DES L'ÉTOURNEAUX	200 000,00 $	6 004 202	
2012-11-26	19 588 907	Apport à société - propriété	Cédant Cessionnaire	LÉTOURNEAU, PASCAL ÉRABLIÈRE DES L'ÉTOURNEAUX			
2012-12-03	À 09:00. Début de la période d'interdiction : Réforme cadastrale.						
2012-12-12	À 09:00.Ce lot est rénové, voir nouveau(x) lot(s) 4 544 451 et 4 544 459 Cadastre du Québec. Pour plan(s) et/ou document joint, voir le(s) nouveau(x) lot(s). Voir propriétaire(s) par lot (La liste des propriétaires affichée n'a aucune valeur légale.)						

Mention de radiation - Section informatisée

	Radiations	Mention
T	25 483 601	L'inscription des droits hypothécaires résultant du document ou de la réquisition N° 10 520 794 est supprimée.

	Radiations	Mention
T	19 657 680	L'inscription des droits hypothécaires résultant du document ou de la réquisition N° 16 455 284 est supprimée.

Index des immeubles

Section référence : Beauce - Canton de Broughton - 13B - Rang 9

Numéro d'inscription	Remarques	Avis d'adresse	Radiations
Acte au long			
481 279			T 10 571 129

No 13-B Index aux Immeubles de Broughton dans le Comté de Beauce

Rang 9 Se page 292 Sur Vol: 1

P.as.

	Date de l'Enregistrement			Indication de l'Enregistrement				Nature de l'Acte	Nom du Vendeur, Donateur, Créancier, etc., etc.	Nom de l'Acquéreur, Donataire, Débiteur, etc., etc.	MONTANT DES CRÉANCES ET TERMES DE PAIEMENT	Transports Noms des Cessionnaires	Montants transportés		Radiations	
	Année	Mois	Jour	No.	Reg.	Vol.	Page						$	cts.	Partielles	Totales
droits miniers	1929	mars	6	105166	B	92	350	Vente	Maurice Rousseau	the Quebec Asbestos Corp Ltd	$500 m/c $20000, bal à termes, 5%, or + argent exceptés	Voir: 157187				629
	1930	jour	29	6.27	C	1		Avis Vente	Corporation Cté Beauce	Thomas Vachon	pour temps 6 mois 1930 Montant dû $ 10.8.2%	Retrait				
	1931	Mai	21	109295	B	97	402	bail Per Rev	Succ. Cyrille Cloutier		Pas de droits exigibles.					
	1931	Mai	21	109296	B	96	659	bail Per Rev	Succ Adélaïde Vachon		Pas de droits exigibles.					
	1931	Mai	21	109302	B	96	660	Vente	Thomas Vachon / Cession	Quebec Asbestos Corporation Ltd	#3500 de #2500 bal à dité, mines, pouvoirs, autres réserves				35782	
	1951	sept	28	157186	dépôt			Bordereau	La Couronne	William Hall et al	Lettres Patentes 28 mai 1800					
mines 27144 & mines	1951	sept	28	157187	dépôt			Cire Rem	Quebec Asbestos Corporation Limited		Vo 157186 - 103463 - 103464 - 103475 - 103476 - 104791 - 607 - 104897 - 105166					
	1953	juin	10	162226	dépôt			Cer Hec	Jean Mary M Pye	Barbara J Pye	Test 20662					
"	1953	juin	10	162226	dépôt			Cer Hec	Jean Barbara J Pye	Peter W Rayfield	Test 97047					
plie	1961	janvier	7	187947				Vente	Québec Asbestos Corporation	Henri-Louis Fauchet	Comptant. Avec passage Servitudes.					
	1961	janvier	18	188036	dépôt			Vente	Québec Asbestos Co.	Carey-Canadian Mines	Comptant - servitudes réserve dist. de tie minières voir acte.					
plie Lot 1 Lot 2 P.D.O.	1961	Nov	21	191734	dépôt			Vente	Henri Louis Fauchet	Felip Gagné	$1050 - $650 = Bal. Vend. Fonsint - Res. coupe de bois p. pte. mines + Dr de mines, passage pers. pers				63607	
	1967	Dec.	23	221729	"			Vente	Henri Louis Fauchet & Mor	Marcel Letourneau	$650.00 comptant + Dr de pass.					
plie	1974	nov.	13	970444	"			Vente	Felix Gagné	" " " "	$1,000. à payé					
Plie	1986	04	14	369382				Déclaration	Marcel Letourneau	Pascal Letourneau	Testament					
"	1989	08	09	398988				Plan Restein	Off. de Rég.	Pascal Letourneau						
Plie	1995	11	22	441844				Byp. Legale	Min. du Revenu (Canada)	Carey Canada Inc.	$25,532.72 (AA 18077)				T-136947	
Plie	1995	11	22	441895				Byp. Legale	Min. du Revenu (Canada)	Carey Canada Inc.	199,154.03 (AA 18078)				T-136966	
Clô 6/6	2002	04	02	477009				Mentionne	Carey Canada Inc.	Pascal LETOURNEAU	2 ... payés					
Plie	2003	11	27	481279				Byp. Légale	Cie Rg. Dep. Broughton	9117-2015 Québec Inc.	200,000 (AA 13337)					
	..	..	..	..				Cancellement	- -	- -	modification industrielle					
Plie	2003	11	27	481280				Vente	Carey Canada Inc.	9117-2015 Québec Inc.	220,000 payés					

Index aux immeubles
2003316968

"1ère Rang."

INDEX AUX IMMEUBLES DE LA PAROISSE DE BROUGHTON

Deux cent quatre vingt treizième feuillet 293 R.S.

Nos.	Date de l'Enregistrement			Indication de l'Enregistrement				Nom du vendeur, donateur, créancier, &c., &c.	Nom de l'acquereur, donataire, débiteur, &c., &c.	Nature de l'Acte	Montant des créances et termes de paiement.	Transports. Noms des Cessionnaires.	Montants transportés.		Radiations	
	Année	Mois	Jours	No.	Reg.	Vol.	Page						$	cts.	Partielles	Totalcs.
Cert. 4532	1898	Mai	2	41171	B	40	271	Christopher McFee	Hermenegilde Dallaire	Vente	$90. comptant. Rectification de titre: 34656.					126529
	1898	Sept.	3	42146	B	40	593	Hem. Dallaire	Alph. Delisle	Vente	$1000. comptant Résiliation					
	1898	Sept.	3	42147	B	40	593	Alphonse Delisle	Hem. Dallaire	Bail à loyer	$60. an. an 1er Janv. conditions de retrocession					73366 27472
	1920	Mars	6	87458	B	70	158	Hermenegilde Dallaire	Damien Dallaire	Suite	$1000. 4½ p%, termes, resol, reserve, cond. Titre 41511, etc Res: 89577, Quitt					
	1920	Dec	16	89577	B	73	84	Damien Dallaire	Hermenegilde Dallaire	Resiliation de	87458.					
16 D.	1923	Avril	16	94301	B	77	297	Hermenegilde Dallaire	Damien Dallaire	Donation	Payer rente an $300. charges, oblig, reserves, cond. &c.				36131	
				Suite à page 178 Sur Vol: 6												
27/44 ins. Droits m.	1928	Avril	20	103475	B	91	47	Succ. Dame B. Johanna Rozer	Peter W. Langlois	Décl. d'Hér.	Test. #9702? Voir: 157187					
" " "	1928	Avril	20	103476	B	90	372	Succ. Dame B. Johanna Rozer		Cert. Per. Rev.	Droits payés					
Bail à loyer	1928	Oct	11	607	E	1		J. Alphonse Fugère	L. Beaudoin et al	Jugement	ordonnant Licitation Vente 13 Nov 1928. Exception + argent — Voir 157187					33542
rôle 9 "de"	1928	Nov	18	104791	B	91	646	Protonotaire Cour Supérieure	Maurice Rousseau	Vente par Licitation	$100. comptant or + argent réservés, charges, serv.	"				
page 250	1928	Nov	23	104877	B	91	688	Georgiana Hall Vve James Stuart	Maurice Rousseau	Vente de droits + prétentions à droits de mines sauf or + argent	$500. Comptant	"				
				Suite à page 54 Sur Vol: 6												
Cert. 4532	1898	Mai	2	41171	B	40	271	Christopher McFee	Hermenegilde Dallaire	Vente	$90. comptant, rectification de titre 34656.					126529
	1898	Sept.	3	42146	B	40	593	Hem. Dallaire	Alph. Delisle	Vente	$1000. comptant Résiliation					
	1898	Sept.	3	42147	B	40	593	Alphonse Delisle	Hem. Dallaire	Bail à loyer	$60. an. an 1er Janv. conditions de retrocession					73366 27472
	1920	Mars	6	87458	B	70	158	Hermenegilde Dallaire	Damien Dallaire	Suite	$1000. 4½ p%, termes, resol, reserve, cond. Titre 41511, etc Res: 89577, Quitt					
	1920	Dec	16	89577	B	73	84	Damien Dallaire	Hermenegilde Dallaire	Resiliation de	87458.					
16 E.	1923	Avril	16	94301	B	77	297	Hermenegilde Dallaire	Damien Dallaire	Donation	Payer rente an $300. charges, oblig, Reserves cond. etc.				56131	
				Suite à page 179 Sur Vol: 6												
35/44 ins. Droits m.	1928	Avril	20	103475	B	91	47	Succ. Dame B. Johanna Rozer	Peter W. Langlois	Décl. d'Hér.	Test. #9702? Voir: 157187					
" " "	1928	Avril	20	103476	B	90	372	Succ. Dame B. Johanna Rozer		Cert. Per. Rev.	Droits payés					
13 D.	1928	Juin	19	103811	B	91	208	Auguste Poulin	Hervé Poulin	Echange	foyer $750, à Pte Ch. Drouin, rés. mines T. acc #104194	Dame Rosalie Drouin	200	00	35764-35765	
Cession de	1928	Août	8	104194	B	90	720	Dame Hélène Provençal	Dame Rosalie Drouin	Transport	$200. dû par #103811 + $2446	Voir 157187				35764
mines 9 pages 250	1928	Oct	11	607	E	1		J. Alphonse Fugère	L. Beaudoin et al	Jugement	ordonnant Licitation Vente 13 Nov 1928. Exception + argent reçu	"				33542
" "	1928	Nov	13	104791	B	91	646	Protonotaire Cour Supérieure	Maurice Rousseau	Vente par Licitation	$300. comptant or + argent réservés, charges, serv.	"				
" " 13/44	1928	Nov	22	104877	B	91	688	Georgiana Hall Vve James Stuart	Maurice Rousseau	Vente de droits + prétentions à droits de mines sauf or + argent	$500. Comptant	"				
				Suite à page 56 Sur Vol: 6												
Cert. 4532	1898	Mai	2	41171	B	40	271	Christopher McFee	Hermenegilde Dallaire	Vente	$90. comptant, rectification de titre 34656.					126529
	1898	Sept.	3	42146	B	40	593	Hem. Dallaire	Alph. Delisle	Vente	$1000. comptant. Résiliation:					
	1898	Sept.	3	42147	B	40	593	Alph. Delisle	Hem. Dallaire	Bail à loyer	$60. an. an 1er Janv; conditions de retrocession.					73366 27472
	1920	Mars	6	87458	B	70	158	Hermenegilde Dallaire	Damien Dallaire	Suite	$1000. 4½ p%, termes, resol, cond. Titre 41511, etc Res: 89577, Quitt					
	1920	Dec	16	89577	B	73	84	Damien Dallaire	Hermenegilde Dallaire	Resiliation de	87458.					
16 F.	1923	Avril	16	94301	B	77	297	Hermenegilde Dallaire	Damien Dallaire	Donation	Payer rente an $300. charges, oblig. Reserves, cond. etc.				56131	
				Suite à page 180 Sur Vol: 6												
	1928	Juin	19	103811	B	91	208	Auguste Poulin	Hervé Poulin	Echange	foyer $750, à Vte Ch. Drouin, rés. mines T. acc #104194	Dame Rosalie Drouin	200	00	35764-35765	
créance (N)	1928	Août	8	104194	B	90	720	Dame Hélène Provençal	Dame Rosalie Drouin	Transport	$200. dû par #103811 + $2446					35764
droit pour mines	1928	Oct	11	607	E	1		J. Alphonse Fugère	L. Beaudoin et al	Jugement	ordonnant Licitation Vente 13 Nov 1928. Exception + argent	Voir: 157187				33542
rôle 9 "de" page 250	1928	Nov	13	104791	B	91	646	Protonotaire Cour Supérieure	Maurice Rousseau	Vente par Licitation	$300. comptant, or + argent réservés, charges, serv.	"				
	1928	Nov	28	104877	B	91	688	Georgiana Hall Vve James Stuart	Maurice Rousseau	Vente de droits + prétentions à droits de mines sauf, or + argent	$500. comptant	"				
				Suite à page 55 Sur Vol: 6												

Index aux immeubles
2003315485

Index aux immeubles
2003315443

"9me Rang."

I EUBLES DE LA PAROISSE DE BROUGHTON

Deuxieme cinquante neuvieme feuillet des Ces.

Nos.	Date de l'Enregistrement			Indication de l'Enregistrement				Nom du Vendeur, Donateur, Créancier, &c., &c.	Nom de l'Acquereur, Donataire, Débiteur, &c., &c.	Nature de l'Acte	Montant des Créances et Termes de Paiement.	Transports. Noms des Cessionnaires.	Montants transportés. $	cts.	Radiations. Particles	Totales.
	Année	Mois	Jours	No.	Reg.	Vol.	Page									
	1889	Juil.	2	29377	B	33	416	Hubert Corriveau	Noël Cloutier	Vente	$660; p/c $25 Bal. comptant acte: réserve de mines &				18332	
	1892	Fév.	4	1517	D	2		Héritiers Hall	Veuve Chs Cloutier	Renouvell.	Vente: 9035; Lettre Renouv. 7.12.2.18.	Quitt: Quitt. & cession de 1/24 ind. de mines -			13685	
1/24 ind. de mines	1892	Mai	2	33343	B	35		Hubert Corriveau	Louis Beaudoin	Vente de mines	$75. comptant; 1/24 des profits nets &					
	1894	Nov.	15	36927	B	37	864	Noël Cloutier	Cyrille Cloutier	Vente	$425. à termes & Ces sus fes 109287-109288-109289 Voir #109280 #109290 #109286				35257	
4/8 ind.	1899	Déc.	6	44488	B	41	741	Noël Cloutier, Val (4)	Adélaïde Vachon vc Cy. Cloutier	Cession	4/8 ind. cens Cy. Cloutier, à Intestat, franc de dettes - Mines réservées &					
3/24 ind. 13 B	1904	Mars	8	52766	C	11	785	Hubert Corriveau	Louis Beaudoin	Vente de mines	$75. comptant 1/24 des profits nets - 13685 (a & Ces) - C.H. Pozer -					
1/24 ind. mines	1905	Sept.	13	2006	B.B.	3	36	Louis Beaudoin	Théophile Beaudoin	Vente de mines	1/24 ind; exclusives & -					
	1909	Juin	19	2341	B.B	3	194	Adelaïde Vachon Vve Elie Cloutier	Théophile Beaudoin	Promesse de Vente	a 1/2 jour 1910, $10 cpt à termes,					
18	1910	Juil	18	2390	B.B.	3	247	Dlle Adelaïde Vachon	Théophile Beaudoin	Vente	p/c $400 Bal $1100. à termes &	Quitt			19652	
	1911	Nov.	20	2471	B.B	3		Théophile Beaudoin	Adelaïde Vachon Vve Elie Cloutier	Vente	$1500. comptant; réserve de mines, terrain rach. à $10. vc l'acre etc.	Voir acte # 109280				
	1914	Déc.	1	77148	B	58	871	Dlle Adélaïde Vachon	Adélaïde Vachon	Obligation	$400.67 m, mb composé & Ces sus fes # 109299, # 109300 # 109361. Réserve 109286				35259	
	1916	Mai	20	79814	B	62	158	Succ: Adelaïde Vachon vc Elie Cloutier	Geo. Cloutier & Joséphine Cloutier	Décl. Succ.	Succession: 79813. Ces sus fes # 109299 + 109300 Ces sus fes # 99555	Voir acte # 109296				
	1916	Juin	23	80050	B	62	243	George Cloutier & Vve Joséphine Cloutier	Alfred Vachon & Calixte	Vente	p/c # 500. bal. $1000. à pers. termes & cert. Noël Cloutier acc. pour 77148, sujet à réserve 2471, etc. Ces sus fes # 109299 + # 109300 Cert Rec # 99555	In # 99512 ass. J.B. Cloche Rapt 109297-109298	1	00	35260-35259 25258 - 35256-35260	
Suite à folio 292	1916	Juin	23	80051	B	63	174	Alfred Vachon à Calixte	Thomas Vachon à Calixte	Vente	$1500. à pers. termes & cert. real. etc.	In # 99512 ass. J.B. Cloche Rapt 109297 - 109298 -	1	00	24822	
Erreur	1926	Fev	19	99512	B	84	586	Vendeurs George Cloutier	J.B. Cloche	Transport	Erreur $100. Dû par $800 - $80051 - Ratification 109297 + 109298.					35260
27/44 ind. Droits M.	1928	Avril	16	103463	B	91	42	Succ. M. Magdalen Pozer	Dame B. Johanna Pozer	Décl. d'hér.	Test. # 70662. Voir 157187					
" " " "	1928	Avril	16	103464	B	90	367	Succ. M. Magdalen Pozer		Cert. Per. Rec.	Droits payés Voir 157187					
	1890	Jan.	7	521	D	1	339	Joseph Normandin	Philias Drouin	Renouvellt.	Obligation 15587.	quittance.			9194	
	1892	Fév.	4	1517	D	2		Héritiers Hall	Philéas Drouin	Renouvellt.	Vente: 5069. - 5082. - 10720.					
	1896	Nov.	11	971	A	1		Magloire Drouin	Philéas Drouin	Donation	Mariage à Hélène Provencal / communauté de biens -					
	1897	Mai	13	40049	B	39	552	Joseph Chaminard	Philéas Drouin	Obligation	$300.6% en 24 jan. 97.	Quitt			18683	
	1909	Juin	19	2342	B.B	3	194	Philias Drouin	Théophile Beaudoin	Vente	$1500. à termes.	Quitt.			68308	
13 C.	1910	Nov.	18	68308	B	521	44	Théophile Beaudoin	Philéas Drouin	Vente & Retro.	$400.00 comptant; & Quitt: 2342.					
	1910	Juin	18	68309	B	523	775	Thomas Lemaire, à Ignace	Joseph Drouin	Obligation	$300.67 m, mb en cert. comp:	Quitt.			22062	
Partie	1911	Déc.	1	70396	B	524	599	Philéas Drouin	Rest A. Lefrançois	Vente	$400. comptant; mb Lemaire.					
13 D.	1911	Déc.	7	70454	B	524	613	Joseph Drouin	Joseph Drouin	Remise	$325; 3 ans, 6% à mb Lemaire & Rétrocession # 91188					
"	1917	Avril	16	81880	B	62	23	Philéas Drouin	Caroline Ferland	Vente	p/c $100; bal $1200. à termes, mb Cert. Rec. Rev. # 10 # 325 Mary Lewis, Renvoi # 98978				35765	
"	1921	oct	4	91188	B	74	154	Rer a Lafrance		Rétrocession	Rémère # 70454					
1/2 ind	1922	Fev.	4	91724	B	74	401	Succ: Joseph Drouin		Décl. de décès	Test. 91723;					
"	1922	Fev.	4	91725	B	75	406	Succ: Joseph Drouin		Certg. Pers. Rec.	Pas de droit exigible.					
	1922	Juin	17	92446	B	74	776	Dame Joseph Drouin	Théodore Poulin	Vente	$3250. 9/c # 2250. bal à Philéas Drouin à termes, rés de mines, exclu à 81880. # 104194 ass.	Rosalie Drouin Mary Lewis, Renvoi # 98978	200	—	35764-35765	
	1922	Juill	8	92615	B.	77	34	Théodore Poulin	Alfred Poulin & mpse.	Donation dans mariage	Payer $3250. à dem. & à termes, exclu à titre onéreux rés de mines	Quitté Mary Lewis, Renvoi # 98978			35763-35765	
	1923	Déc	17	95703	B	79	756	Clovis Lessard	Alfred Poulin	Obligation	$100. à dem. 6% composé	Décl. exempt. comm. de biens			31055	
Suite à folio 292	1925	Août	25	98793	B	83	760	Alfred Poulin	Clovis Lessard	Vente	$3300; p/c $1350; bal. à pers. réserve de mines Voir acte				35762	
	1892	Fév.	4	1517	D	2		Héritiers Hall	Louis Beaudoin	Renouvellt.	Vente: 5069. - 5082. - 10720.					
Partie	1896	Nov.	11	971	A	1		Magloire Drouin	Philéas Drouin	Donation	Mariage à Hélène Provencal.					
	1911	Déc	1	2129	D	2		Dlle Adélaïde Vachon	Joseph Drouin	Renouvellt. de Vente	7019 - p/c $25; bal. $250, à termes; -	quittance (mines réservées &			19701	
Partie	1911	Déc	1	70396	B	524	599	Philéas Drouin	Rest A. Lefrançois	Vente	$400. comptant; mb Lemaire					
	1911	Déc.	7	70454	B	524	613	Joseph Drouin	Joseph Drouin	Remise	$325; 3 ans, 6% à mb Lemaire & Rétrocession # 91188					
13 D.	1921	oct	4	91188	B	74	154	Rer a Lafrance	Caroline Ferland	Rétrocession	Rémère # 70454.					
1/2 ind	1922	Fev.	4	91724	B	74	401	Succ: Joseph Drouin		Décl. de décès	Test. 91723;					
"	1922	Fev.	4	91725	B	75	406	Succ: Joseph Drouin		Certg. Pers. Rec.	Pas de droit exigible.					
	1922	Juin	17	92446	B	74	776	Dame Joseph Drouin	Théodore Poulin	Vente	$3250. 9/c # 2250. bal à Philéas Drouin termes, rés de mines exclu à 81880. # 104194 ass.	Rosalie Drouin Mary Lewis, Renvoi # 98978	200	—	35764-35765	
	1922	Juill	8	92615	B.	77	34	Théodore Poulin	Alfred Poulin & mpse.	Donation dans mariage	Payer $3250. à dem. & à termes, exclu à titre onéreux rés de mines	Quitté Mary Lewis, Renvoi # 98978			35763-35765	
	1923	Déc	17	95703	B	79	756	Clovis Lessard	Alfred Poulin	Obligation	$100. à dem. 6% composé	Décl. exempt. comm. de biens			31055	
Suite à folio 292	1925	Août	25	98793	B	83	760	Alfred Poulin	Clovis Lessard	Vente	$3300; p/c $1350; bal. à pers. réserve de mines Voir acte.				35762	
jardin Templ.	1925	Sept	21	98928	B	84	81	Philéas Drouin		Rouc. Lewis & Renvoi Jardin Templ. 20 # 81880 - # 92446 - # 92615					35762-35765	
	1925	Déc	23	99262	B	84	245	Clovis Lessard	Auguste Poulin	Vente	$900. à Vve Ch. Drouin, termes, mines réservées, réserve,				35765	
35/44 ind. Droits M.	1928	Avril	16	103463	B	91	42	Succ. M. Magdalen Pozer	Dame B. Johanna Pozer	Décl. d'hér.	Test: # 70662 Voir 157187					
" " " "	1928	Avril	16	103464	B	90	367	Succ. M. Magdalen Pozer		Cert. Per. Rec.	Droits payés "					

Mention de radiation - Section numérisée

	Radiations	Mention
T	10 571 129	L'inscription des droits hypothécaires résultant du document ou de la réquisition N° 481 279 est supprimée.

Index des immeubles

Circonscription foncière :	Beauce	**Dates de mise à jour du Registre**	
Cadastre :	Canton de Broughton	**Droits :**	2025-11-05 16:00
Lot :	13B Rang 8	**Radiations :**	2025-08-12 11:46
Date d'établissement :			
Plan :	Liste des plans		
Concordance :			

Date de présentation	Numéro d'inscription	Nature de l'acte	Qualité	Nom des parties	Remarques	Avis d'adresse	Radiations
	Voir section numérisée pour les inscriptions antérieures à 2003-05-26						
2003-06-25	10 520 787	Vente	Vendeur Acquéreur	9117-2015 Québec Inc Les Forages André Vachon Inc..	135 000,00 $ payé		
2003-06-25	10 520 794	Hypothèque	Créancier Débiteur	Caisse populaire Desjardins de Broughton Les Forages André Vachon Inc.		6 005 610	P T 25 483 601
2004-02-03	11 056 392	Hypothèque	Créancier Débiteur	Banque Royale du Canada Ferme Cécile et Charles Rouleau S.E.N.C.	40 000,00 $	6 000 055	
2004-02-17	11 083 810	Vente	Vendeur Acquéreur	9117-2015 Québec Inc. Ferme Cécile et Charles Rouleau S.E.N.C.	50 000,00 $ payé		
2010-02-22	16 950 998	Vente	Vendeur Acquéreur	LES FORAGES ANDRÉ VACHON INC. 3621235 CANADA INC.	24 000,00 $		
2010-02-22	16 950 998	Hypothèque	Créancier Débiteur	LES FORAGES ANDRÉ VACHON INC. 3621235 CANADA INC.	24 000,00 $	6 514 646	T 17 251 118
2010-10-01	17 594 855	Hypothèque universalité d'immeubles	Créancier Constituant	Banque Nationale du Canada 9214-4617 Québec Inc.	470 000,00 $		T 23 808 013
2010-10-01	17 594 856	Cession d'un immeuble	Cédant Cessionnaire	3621235 Canada Inc. 9214-4617 Québec Inc.			
2010-10-19	17 638 515	Correction d'une référence à un avis d'adresse	Créancier	Banque Nationale du Canada	Réf. : 17 594 855	6 003 689	

Index des immeubles - Section informatisée

2012-12-03	À 09:00. Début de la période d'interdiction : Réforme cadastrale.
2012-12-12	À 09:00.Ce lot est rénové, voir nouveau(x) lot(s) 4 544 459, 4 544 513, 4 545 332, 4 545 543 et 4 545 549 Cadastre du Québec. Pour plan(s) et/ou document joint, voir le(s) nouveau(x) lot(s). Voir propriétaire(s) par lot (La liste des propriétaires affichée n'a aucune valeur légale.)

Mention de radiation - Section informatisée

	Radiations	Mention
P	17 038 529	L'inscription des droits hypothécaires résultant du document ou de la réquisition N° 10 520 794 est supprimée sur une partie des lots 13A, 13B, 13C et 13D Rang 8 Canton de Broughton telles que décritent à la réquisition.
T	25 483 601	L'inscription des droits hypothécaires résultant du document ou de la réquisition N° 10 520 794 est supprimée.

	Radiations	Mention
T	17 251 118	L'inscription des droits hypothécaires résultant du document ou de la réquisition N° 16 950 998 est supprimée.

	Radiations	Mention
T	23 808 013	L'inscription des droits hypothécaires résultant du document ou de la réquisition N° 17 594 855 est supprimée.

Index des immeubles

Section référence : Beauce - Canton de Broughton - 13B - Rang 8

Numéro d'inscription	Remarques	Avis d'adresse	Radiations
Acte au long			
481 279			T 10 571 129

SUITE du VOL. 5 PAGE 238

Trois cent dix-huitième feuillet

No 13B98 Index aux Immeubles de Broughton dans le Comté de Beauce

	Date de l'Enregistrement			Indication de l'Enregistrement				Nature de l'Acte	Nom du Vendeur, Donateur, Créancier, etc., etc.	Nom de l'Acquéreur, Donataire, Débiteur, etc., etc.	MONTANT DES CRÉANCES ET TERMES DE PAIEMENT	Transports Noms des Cessionnaires	Montants transportés		Radiations	
	Année	Mois	Jour	No.	Reg.	Vol.	Page						$	cts.	Partielles	Totales
A	1981	10	05	336948		5		Bail	Carey Canada Inc	Laurent Rodeau	lon 21 ans 331420					
"	"	"	"	336948		"		annulation	Carey Canada Inc	Laurent Rodeau	debut 331420					
"	"	"	"	336949		"		Vente	Laurent Rodeau	Carey Canada Inc	394,000 - page -					
"	"	"	"	336949		"		annulation	Laurent Rodeau	Carey Canada Inc	devente 331919					
"	"	"	"	336949		"		Hypothèque	Mun Revenue	Carey Canada Inc	$7,920 -	—	—	—		124007
"	"	"	"	11863		"		Avis	" "	" "	re 336949					
"	1990	03	15	403395	—			Cession	Carey Canada Inc.	Mun. pa. Ste Marie Beauce Jonc	#1,00 payé:					
A.	1995	11	22	441894				Hyp. Legale	Mun de Beauce Canada	Carey Canada Inc.	M 425532.72 (AA. 18077)					T-136967
A.	1995	11	22	441895				Hyp. Legale	Mun de Beauce Canada	Carey Canada Inc	# 199,154.03 (AA. 18078)					T-136966
A.	1997	11	14	453552				Rectification	Mun Henri Rodeau	Albert Boutet	Re: 224058 lot erroné.					
Rés	2002	11	21	481229				Hypothèque	Cie Dév. Broughton	9117-2015 Quebec Inc	# 200,000. (AA 13337)					
"	"	"	"	"				cautionnement	- - -	- - - -	modifications acceptables					
Rés	2002	11	21	481230				Vente	Carey Canada Inc	9117-2015 Quebec Inc	# 220,000 payés.					

Index aux immeubles
2003316894

No 12 B

Index aux Immeubles de Broughton dans le Comté de Beauce

Rang 8 Lot page 357 Sur Lot 1

C.61

Index aux immeubles
2003316814

Date de l'Enregistrement			Indication de l'Enregistrement				Nature de l'Acte	Nom du Vendeur, Donateur, Créancier, etc., etc.	Nom de l'Acquéreur, Donataire, Débiteur, etc., etc.	MONTANT DES CRÉANCES ET TERMES DE PAIEMENT	Radiations	Totales
Année	Mois	Jour	No.	Reg.	Vol.	Page						
1929	mars	6	105165	B	93	53	Vente	Maurice Rousseau	The Quebec Asbestos Corp Ltd	$40,000. p/c $5000. bal. à termes, 5% ovr argent exceptés Voir: 157/92.		
1929	mars	25	105252	B	92		Transport	Philippe Boldue et al (2)	Maurice Rousseau & al (2)	En créances & droits dans #66563. #60632 Cession #105223	Maurice Rousseau 1/2 ind. droits	
1929	mars	25	105253	B	93		Cession	Horace Brassard	Maurice Rousseau	1/2 ind. de créances & droits dans #66563. #60632, #105252		
1934	Nov	15	114919	B	103	720	Vente	Mme Amanda Vallée (Mre Isidore Blais)	Quebec Asbestos Corporation	$700.00 Comptant, reserve mines etc		
1934	dec	15	115026	B	104	206	Donation	Mme Amanda Vallée (Mre Isidore Blais)	Siméon Blais	Charges, servis, oblig rente viagaire $150, dist ptie mines réserves etc Montée à $121743		71861. 35287
1934	dec	15	115027	B	103	778	Rectification	Siméon Blais	Edouard Lacroix et al (2)	Vs: Vente #107599 $1000. p/c $300. bal à date, reserve mines, reserve passage, charges, dist ptie, reserves mines etc Voir #144790		
1934	dec	15	115027	B	103	778	Rectification	Siméon Blais	Edouard Lacroix et al (2)	Vs: option d'acheter #107599 Voir acte, reserve passage, dist ptie reserve mines etc Voir #144790		
1934	dec	15	115027	B	103	778	Rectification	Siméon Blais	Edouard Lacroix et al (2)	Vs: préférence d'acheter #107599 Voir acte, dist ptie, reserve mines etc Voir #144790		
1934	dec	15	115029	B	103	779	Garantie Hyp.	Wilfrid Lessard	Siméon Blais	add. $1500. re oblig #100197, 5%, dist ptie		39898
1938	août	25	121742	B	112	147	Jugement		Siméon Blais requerant	declarant requerant propriétaire dist ptie sujet à droits carrière Edouard Lacroix et al, mines réservées Voir acte.		
1938	août	25	121743	B	111	776	Obligation	L'office du Crédit agricole du Québec	Siméon Blais	#1600 termes, 2½% Cond hyp add. $300 dist pte, sujet à droits carrière & Lacroix et al, mines réservées (mi-acte) Voir 147653 reporté aussi #115026 Voir aussi #5553		57716
1938	août	25	553	Assens			Avis assens	L'office du Crédit Agricole du Québec	Hon le Gouvernement Québec	Vs: oblig #121743, dist pte, sujet à droits carrière mines réservées		
1947	août	14	143844	B	132	267	Cert Hér.	Succ Louis R Cyr	Gladys Evelyn Paterson et al (5)	Test 143842 mentionne Juliette Cyr dist Pte		
1947	août	14	659	dépôt			Cert Hér.	Succ Louis R Cyr		pas de droit dist Pte		
1947	août	14	143844	B	132	267	Cert Hér.	Succ Louis R Cyr	Gladys Evelyn Paterson (5)	Test 143842 mentionne Juliette Cyr recueillant Rest 115027		
1947	août	14	659	dépôt			Cert Hér.	Succ Louis R Cyr		pas de droit		
1947	oct	23	144790	B	132	685	Vente	Edouard Lacroix	Brompton Soapstone & Quarry Co Ltée	$500 cr. comptant, dist ptie Québec Asbestos Corp. excluant termes (mine Lambert 107599 & 115027 compris)		
1948	sept	15	147653	dépôt			Jugement	The Ideal Water Power Co.	Siméon Blais	4/plateaux passage à perpétuité Complément Jugt de Déguerpissement		
1949	juin	21	150832	dépôt			Supp mandat	Montreal Trust Coy	Shawinigan W & P Coy	$200 000 000. 6% Hyp add. $10 000 000.		
1951	avril	12	155256	dépôt			Vente	Rem Cuillet	Henri Roy	1000 comptant - sans empêt & lots -		
1951	mar	31	156088	dépôt			Jugement		Henri Roy requerant	declarant requerant propriétaire		
1951	sept	11	157005	dépôt			Concessions	Québec Asbestos Corporation	Mun Paroisse Ste Marie de Beauce	relativ à chemin		
1955	sept	29	170076	dépôt			Vente	Henri Roy	M-Henri Nadeau	50 comptant - sans empêt & lots -		
1956	fév	4	171105	dépôt			Vente	Siméon Blais	Maurice Gilbert	7000 p/c 1000 bal date lettres patentes - Réserves - sans empêt & lots - Ch. Road — dist Pte empêt de carrière	Quebec Asbestos Corp Ltd	193393
1956	sept	18	173353	dépôt			Cession	Maurice Gilbert	Siméon Blais	en faveur dist Pte Réserves		
1951	sept	28	157186	dépôt			Procureur	Province Nos-Ecosse	William Hall	de Lettres-patentes en date du 28 octobre 1800. (Concerne: 157/62)		
1951	sept	28	157192	dépôt			Avis Personnel	Québec Asbestos Corp Ltd		Vs: lettres-patentes: 157/62; 58322, 59012, 2044, 1457, 2048, 60731, 61861, 66013, 66015, 64458, 75100. 80289, 92815, 83802, 84246, 85915, 105165.		
1960	mars	17	185060	—			Vente	Siméon Blais	Laurent Nadeau	210 ac ou 1200 ac. Roi. mines et arrérages. Servitudes.		70507
1961	janvier	18	188036	—			Vente	Québec Asbestos Co.	Carey Canadian Mines	Bom Haut - réserve mines, etc. (Voir acte)		
1968	juil	3	224258	"			Vente	Mgr Henri Nadeau	Albert Boulet	120 ac comptant		
1968	Nov	14	226645	"			Obligation	Société du Cr. Agricole	Laurent Nadeau & Mgr	$24000. ac Termes 5% hyp. add. $2400. ac Dakon Réserve mines & Voir Rect. 224209. mines suppos.		81972
1968	Nov	14	226646	"			Adresse	Société du Cr. Agricole 2700 Blvd Laurier, Bur 410 A-417, Ste Foy Québec		V/Bobly 226645.		
1968	Nov	14	1947	"			Mention	Société du Cr. Agricole.	Laurent Nadeau	$9400. ac termes 5%		81972
1968	Dec	24	227209	"			Rectification	Société du Cr. Agricole.	Laurent Nadeau	V/Bobly 226645.		81972
1974	avril	23	268923	"			Obligation	" " "	" " "	$81,000. 15 ans int. 6¼%		96571
—	—	—	268924	"			Adresse	" " "	" " "	N 268923 aucun droit.		
1978	fév	7	302043	"			Remplacement	Succ Rachel Champagne	Albert Boulet	Test 302043		
"	"	"	302044	"			Déclaration	" " "	" "	$1. ac payé		
1981	01	29	331418	"			Vente	Talc B.S.Q. Inc	Laurent Nadeau	$34000. ac payé		
"	"	"	331419	"			Vente	Laurent Nadeau	Carey Canada Inc	$7,930. ac		
"	"	"	331419	"			Hypothèque	Min Revenu	Carey Canada Inc	re 331419		98846
"	"	"	10544	"			Adresse	" "	" " "	1 an, $1. ac		
"	"	"	331420	"			Bail	Carey Canada Inc	Laurent Nadeau			

SUITE VOL. 5. PAGE 318

INDEX AUX IMMEUBLES DE LA PAROISSE DE BROUGHTON

Nos.	Date de l'Enregistrement			Indication de l'Enregistrement				Nom du vendeur, donateur, créancier, &c., &c.	Nom de l'acquereur, donataire, débiteur, &c., &c.	Nature de l'Acte	Montant des créances et termes de paiement.	Transports. Noms des Cessionnaires.	Montants transportés.		Radiations	
	Année	Mois	Jours	No.	Reg.	Vol.	Page						$	cts.	Partielles	Totales.
3377	1918	Mars	12	82988	B	64	416	Succ: Louis Gagné, vivant	Dlle Célina Comeau et al	Decl: d'hérédité ab intestat.	Decl: Annulation					87375
	1920	Jan	27	87277	B	69	552	Dame Marie Louise Moreau	Emile Gagné	Obligation	$800 a demande 6% comp. ann. Hyp. add. $100.	Quitt.				32171
	1920	Fev	20	87375	B	69	602	Succ Louis Gagné	Emile Gagné	Decl. Heredité ab Intestat Certificat # 87376.						
	1920	Fev	20	87376	B	70	123	Succ Louis Gagné		Decl percepteur Tax de Droit exigible.						
Bang 4	1920	Mai	22	87929	B	71	73	Dame Marie Louise Moreau	Emile Gagné	Obligation	$200 a demande 6% Hyp add. $50.00 ex 5	Quitt.				32171
Lacerq IV	1921	Sept	28	91143	B	75	129	Odilon Jacques.	Emile Gagné	Obligation	$500. a demande 7% annuel hyp add. $100.00 comptée					32760
174	1921	Oct	4	91184	B	74	153	La Fabrique Sacré Coeur de Jesus Dame M. Ste Gyreau Vve R.J. Catellier	Emile Gagné	Obligation	$400. a demande 6% annuel comprenant jugement 9416/13: $200.00 à 6% - $32.00 à 5% - frais $74.00					33867
174	1923	Mars	24	2370		3	23									
"de page 47"	1923	Juin	30	94689	B	79	202	Odilon Jacques	Emile Gagné et Ernest Gervais Cabana	Vente	$1800 c/c $800. bal. à Dlle Catellier 6% cond. etc.	Quitt.			32171	32759
				Suite à page 164 1/2 Vol. 2												
3377	1918	Mars	12	82988	B	64	416	Succ: Louis Gagné viv.	Dlle Célina Comeau et al	Decl: d'hérédité ab intestat.	Decl: Annulation					87375
	1920	Jan	27	87277	B	69	552	Dame Marie Louise Moreau	Emile Gagné	Obligation	$800 a demande 6% comp. ann. Hyp add. $100.00	Quitt.				32171
	1920	Fev	20	87375	B	69	602	Succ Louis Gagné	Emile Gagné	Decl Heredité ab Intestat Certificat #87376						
	1920	Fev	20	87376	B	70	123	Succ Louis Gagné		Decl percepteur Tax de Droit exigible.						
Bang 4	1920	Mai	22	87929	B	71	73	Dame Marie Louise Moreau	Emile Gagné	Obligation	$200 Demande 6% Hyp. add. $50.00 ex 5	Quitt.				32171
Lacerq IV	1921	Sept	28	91143	B	75	129	Odilon Jacques	Emile Gagné	Obligation	$500. à demande 7% annuel hyp add. $100.00 comptée					32760
171	1921	Oct	4	91184	B	74	153	La Fabrique Sacré Coeur de Jesus Dame M. Ste Gyreau Vve R.J. Catellier	Emile Gagné et Ernest Gervais Cabana	Obligation	$400. à demande 6% annuel Comprenant jugement 9416/13: $200; à 6% $32.00 à 5% - frais $74.00					33867
"de page 47"	1923	Mars	24	2370		3	23									
	1923	Juin	30	94689	B	79	202	Odilon Jacques		Vente	$1800 c/c $800. bal. à Dlle Catellier 6% cond. etc.	Quitt.			32171	32759
				Suite à page 164 Vol. 2												
				Suite à page 177 Vol. 2												
20 E rang 4 de page 51																
cancelled mainlevée en argent	1918	Août	16	83802	B	66	8	Sheriff de Beauce	Maurice Rousseau	Vente	$2000. comptant, dist. tenancier aff. à Jos. Vallancourt etc.	Voir: 157192				
droits miniers	1919	Janvier	16	84546	B	66		Maurice Rousseau et al	The Interstate Asbestos Co	Vente mainlevée en argent $60.000, c/c $11000, bal. $49000, 6% avec	Vente par sheriff	Voir: 157192				26089
" "	1919	Juin	5	467	E	1	53	Sheriff Beauce	The Interstate Asbestos Co	Acte de Faire. Suite & Suite 1919 - Vente par sheriff						26079
" "	1919	Juillet	12	85915	B	67	785	Maurice Rousseau	Maurice Rousseau	Vente	$500. comptant /.	Voir 157192				
" "	1920	Sept	16	88942	B	70	779	La Banque Nationale	Maurice Rousseau	Dégl prise possession V. H. B. Lee.						
" "	1920	Dec	14	89574	B	72	254	Succ Eleusippe Lessard	Félix Jacques	Garantie Hyp. $50,000.00		Mainlevée				29914
13 B	1921	Nov	15	91458	B	74	274	Letts Bond Guarantee Trust Corp Canada	Asbestos Mines Limited	Decl Held: Certificat # 91449						
~~Reg 8 Rg 4~~	~~1922~~	~~Fev~~	~~27~~	~~91882~~	~~B~~	~~74~~		Succ: Isidore Blais	Amanda Vallii	Trust Bond Hypothèque $250000.00 8% charges etc.	Entrée nulle 26/10/1934 forclusion Dpt Reg.					
de page 48	1923	Juin	30	2278	A	3	257	Succ: Isidore Blais		Bord: Decl: 23 mai 1923 Certificat: 21 Nov. 1887, charges.	Quitt.					29285
	1923	Juin	30	94713	B	79	211	Succ: Isidore Blais		Certy. Pers. Pas de droit exigible						
				Suite à page 238 Vol. 5												

Index aux immeubles
2003315551

Index aux immeubles
2003315612

UX IMMEUBLES DE LA

Quatre cent dix-neuvième feuillet E.M.R.D.

PAROISSE DE BROUGHTON

Nos.	Date de l'Enregistrement: Année	Mois	Jours	Indication de l'Enregistrement: No.	Reg.	Vol.	Page	Nom du vendeur, donateur, créancier, &c., &c.	Nom de l'acquereur, donataire, débiteur, &c., &c.	Nature de l'acte	Montant des créances et termes de paiement.	Transports. Noms des cessionnaires.	Montants transportés. $	cts.	Radiations: Partielles	Totales.
Droits miniers & autres moins	1909	Déc	1	66013	C	1	880	Allegyn Taschereau et al	Albani A. Normandin	Promesse de Vente	p/c $20000.00 bal $22000.00, à termes, cond. annulation de vente à Provincial Asb. Co.	Voir 157192 Voir 61561				26079
Droits " " " "	1909	Déc.	1	66015	C	1	881	Albani A. Normandin	Joseph Elie, Zenon Charland	Vente & Convention	p/c $5000.00 bal $5000 payable suivant contrat, cond. & oblig.	Voir 157192.			26079	
" " "	1910	Mars	17	66658	C	1	883	Jos. Elie & Zenon Charland	The Montreal Asbestos Coy Ltd	Vente	p/c $125000, bal $92500 à paiements, conditions & obligations remises à Dep. $30000.	Voir: 157192				
Droits en patente	1910	Avril	11	66863	B	53	249	Philippe Boldeu	Antoine A. Normandin	Vente	p/c $500, bal $500 à terme, p/c $1500, à Jos. Vallaire & autres	Pt. #105253 Pt. #105252 Maurice Rousseau vol			26079	
terrains & mines	1910	Mai	2	66711	C	1	16	E.A. Wright & Ls. B. Shingan	The Montreal Asbestos Coy Ltd	Trust Deed, Hypothec, $300,000.00 civil, charges, cond. oblig. debentures 30 ans, 7%.					26079	
"13" S.E.	1911	Jan.	20	1675	A	2		Philippe Boldeu	The Montreal Asbestos Coy Ltd	Bordereau de Dépôt	vaniks p/c $500. 8%, fait $160.25 cts.				26079	
Ces 8 lots sont dans le canton de Broughton	1911	Fév.	23	364	E	1	42	Alfred Bolet	Allegyn Taschereau	Avis de Saisie	Bref 21 Mars 1911.				26079	
de par 21	1911	Mars	3	365	E	1	42	Philippe Boldeu	The Montreal Asbestos Coy Ltd	Avis de Saisie	Bref 29 Mars 1911.				26079	
Tenant numéro	1911	Avril	27	373	E	1	44	Alfred Gamache	The Montreal Asbestos Coy Ltd	Avis de Saisie	Bref 27 Août 1911.				26079	
Partie	1912	Août	5	21728	B	54	985	Etienne Prejone	Isidore Blais	Vente	p/c $2100, bal $2100. à terme, enregistrement (25323)	Pt. #72896 Thomas Brodeur	2500	00	39594	31231
Droits miniers moins or & argent	1912	Sept.	16	2272	B	1	191	Henry C. Ogan et al Liquidateurs &c.	The Montreal Asbestos Coy Limitée	Jugement	Pour homologation de compromis en conformité de procédure: #72171 - Annulation Jugement					74859
Droits miniers moins or & argent. 1/2 Droit Boutonnais Minéraux & argent	1913	Déc	29	75100	B	56	109	Shérif de Beauce	Maurice Rousseau & Horace Dussault	Vente	$50. comptant. Décl. de Partage 80327 Voir: 157192					
	1916	Août	4	80289	B	63	257	Horace Dussault	Maurice Rousseau	Vente	$500. Comptant Voir: 157192					
	1917	Oct.	27	2724	B-53	3		Allegyn Taschereau	Horace Dussault	Revendication pour vendre ou louer, etc.						
Mines minéraux & argent	1918	Janv	30	82815	B	65	347	Allegyn Taschereau	Maurice Rousseau	Cession	$1000. Comptant Voir 157192					
Inscrite page 357	1918	Juin	6	460	B	1		Maurice Rousseau, Ecr.	Stanislaus J. Pambrun et al Esq.	Saisie	Vente 2 juillet 1918, à 10 hrs. a.m.; Rd.					25186
Droits miniers & argent	1910	Mars	17	66658	C	1	883	Jos. Elie & Zenon Charland	The Montreal Asbestos Coy Ltd	Vente	p/c $125000, bal $92500 à paiements, conditions & obligations remises à Dep. $30000.	Voir: 157192				
Droits &	1910	Avril	11	66863	B	53	249	Philippe Boldeu	Antoine A. Normandin	Vente	p/c $500, bal $500 à terme, p/c $1500, à Jos. Vallaire & autres	Pt. #105253 Pt. #105252 Maurice Rousseau vol			26079	
terrains mines	1910	Mai	2	66711	C	1	16	E.A. Wright & Ls. B. Shingan	The Montreal Asbestos Coy Ltd	Trust Deed, Hypothec, $300,000.00, civil, charges, cond. oblig. débentures, 30 ans, 7%.					26079	
" "	1911	Jan.	20	1675	A	2		Philippe Boldeu	The Montreal Asbestos Coy Ltd	Bordereau de Dépôt	vaniks p/c $500. 8%, fait $160.25 cts.				26079	
Droits de Mines	1911	Fév.	23	364	E	1	42	Alfred Bolet	Allegyn Taschereau	Avis de Saisie	Bref 21 Mars 1911.				26079	
	1911	Mars	3	365	E	1	42	Philippe Boldeu	The Montreal Asbestos Coy Ltd	Avis de Saisie	Bref 29 Mars 1911.				26079	
Tenant 13 S.E. numéro	1911	Avril	27	373	E	1	44	Alfred Gamache	The Montreal Asbestos Coy Ltd	Avis de Saisie	Bref 27 Août 1911.					
Tenant numéro Droits miniers & argent de par 21.	1912	Sept.	16	2272	B	1	191	Henry C. Ogan et al Liquidateurs &c.	The Montreal Asbestos Coy Ltd	Jugement	Pour homologation de compromis en conformité de procédure: #72171 - Annulation Jugement					74859
Droits miniers moins or & argent. 1/2 Droit Boutonnais Minéraux & argent	1913	Déc	29	75100	B	56	109	Shérif de Beauce	Maurice Rousseau & Horace Dussault	Vente	$50. Comptant. Décl. de Partage 80327 Voir: 157192					
	1916	Août	4	80289	B	63	257	Horace Dussault	Maurice Rousseau	Vente	$500. Comptant Voir: 157192					
	1917	Oct.	27	2724	B-53	3		Allegyn Taschereau	Horace Dussault	Revendication pour vendre ou louer, etc.						
Mines minéraux & argent	1918	Janv	30	82815	B	65	347	Allegyn Taschereau	Maurice Rousseau	Cession	$1000. Comptant (Droit partie Jos Vallaire) Voir 157192					
" " " "	1918	Juin	6	460	B	1		Maurice Rousseau, Ecr.	Stanislaus J. Pambrun et al Esq.	Saisie	Vente 2 juillet 1918, à 10 hrs. a.m.; droit: terrain & bâtisse, Rd:					25186
" " " "	1918	Août	14	83802	B	66	8	Shérif de Beauce	Maurice Rousseau	Vente	$1000. comptant, droit terrain appt. à Jos. Vallaire	Voir 157192				
Droits miniers,	1919	Janvier	16	84546	B	66		Maurice Rousseau	The Interstate Asbestos Co.	Vente moins or & argent; $60000. a/c $11000. bal. $49000. 6%, réal.		reserves Vente par shérif Voir 157192				26079.
Droits miniers, Vente par Shff page 38	1919	Juin	5	467	B	1	53	Le shérif Beauce	The Montreal Asbestos Co.	Avis de Vente	: vente 8 juin 1919. Vente par shérif					26079.
" " & Ptie	1919	Juillet	12	85915	B	67	785	Shérif Beauce	Maurice Rousseau	Vente	$50. Comptant	Voir: 157192				
	1909	Déc	6	66049	B	53		J. A. Rousseau	The Boston Asbestos Co. Ltd.	Hypothèque	$6475.65 cts int. 8% à demande & c.	Quitt:				26779
	1909	Déc.	23	66120	C	1		J. A. Rousseau	The Boston Asbestos Co. Ltd	Effect. Hypothécaire	$5700. à demande, int. 8%, an,	Quitt:				20599
	1910	Jan.	8	2235	A	1		Albani A. Normandin	The Boston Asbestos Co. Ltd	Certificat Hypothèque	Jugement: 66163.	L: 66278 - Pr: 66705	J. A. Rousseau Arthur Dion	5235	77	26779
	1910	Nov	5	68185	C	2		The Boston Asbestos Co. Ltd Liquidateurs	Arthur Dion créancier	Hypothèque	$3100. à demande.	Quitt:		5235	77	20599
Mines.	1910	Nov	"	68185	C			The Boston Asbestos Co. Ltd	Arthur Dion	Hypothèque	$3100. à demande.	Quitt:				26779
ptie	1911	Déc.	4	70410	B	54	603	Vital Lessard	Thomas Gadeau	Obligation	$400. à demande, int. 6%, etc	Quitt:				20599
"	1912	Avril	22	71076	B	54	782	Apollinaire Gosselin	Thomas Gadeau	Obligation	$1000.77, int. comptant 3 mois d'avis & hypothèque	Quitt: Pr: 73821.	Madame Honoré Garneau	1000		20581
13 B Hypothèque etc.	1913	Janv.	24	73077	C	2	217	Liquidateurs "The Boston Asb. Co. Ltd."	Jeffrey Alex. Rousseau	Vente	$6300. comptant.					21750
de 5 Rang " Terrains, de page 375	1913	Janv.	24	73077	C	2	217	Liquidateurs "The Boston Asb. Co. Ltd"	Jeffrey Alex. Rousseau	Vente	$6300. comptant.					
Mines & droits ptie	1920	Oct	16	89130	B	72	68	Jeffrey Alex Rousseau	Jacobs & Jacobs	Promesse de Vente	Voir acte & Conditions.					
Mines	1920	Oct	28	89208	B	72	101	J. Alexandre Rousseau	Asbestos Mines Limited	Vente	$400,000.00 comptant, ratifié par J. A. Jacobs.					
Ptie	1920	Oct.	28	89208	B	72	101	J. Alexandre Rousseau	Asbestos Mines Limited	Vente	$400,000.00 comptant. ratifié par J. A. Jacobs.					
1/2 ind de Ptie	1921	Jan	13	89728	B	72	324	Succ: Amanda Rodeau	Thomas Gadeau	Acte de Partage	Pour Droits indivis					
Droits & ptie 8%	1922	Fév.	4	91720	B	74	399	Louis Isolet et Canada	Asbestos Mines Limited	Obligation	$350.00 1 an 6% Renouvel Comptant	Quitt:				917
Mines & partie	1922	Fév	27	91807	A	74	435	The Title Bond Guarantee Trust Co	The Montreal Asbestos Co.	Trust Deed Hypothèque	$250,000. charges 8% etc	Quitt:				9362
mines & partie	1924	Juin	24	96600	B	80	444	Title Bond & Trust Corporation of Canada	Asbestos Mines Limited	Trust Deed & Hypothèque	$1000000. 5 ans, 7%, voir acte Fidei Comm #6. Vois #99217.	Quitt:				9362

"8me Rang."

INDEX AUX IMMEUBLES DE LA PAROISSE DE BROUGHTON

Deux cent douzième Juillet 31 Res.

Nos.	Date de l'Enregistrement			Indication de l'Enregistrement				Nom du Vendeur, Donateur, Créancier, &c., &c.	Nom de l'Acquereur, Donataire, Débiteur, &c., &c.	Nature de l'Acte	Montant des Créances et Termes de Paiement.	Transports. Noms des Cessionnaires.	Montants transportés. $	cts.	Radiations Partielles	Totales.
	Année	Mois	Jours	No.	Reg.	Vol.	Page									
Lot 3612																
	1894	Nov.	15	36928	B	37	865	Thomas Vachon	Noël Chartier	Vente	$141.50 à termes					83215
	1923	Déc	17	95699	B	79	754	Noël Chartier & ux. Suite à page 234 Sur Folio 5	Alphonse Chartier	Donation	Charges, cond. obligs. etc. Réserve de Usufruit etc.				35256	
12 E.																
12 F, 12 G. "Voir page 371."																
Lot: 2679 3612 + 1879	1906	Août	18	58320	C	1		Mary Magdalen Pope	Louis Pondreau	Dépôt de Procuration de Droits miniers, 17 août 1906. V: 59012: V: 61545: Quitt					26079	
	1906	Août	20	58322	C	1		Louis Pondreau	C. Alleyn Taschereau	Vente Droits miniers, ptie $3000. à 17 Novembre 1906. V: 59012 - V: 61545 - Quitt. Voir 157192					26079	
	1906	Août	20	58323	C	1		Etienne Pepin	Alleyn Taschereau	Dépôt de Procuration & Contrat de surface: 19 août 1906.						
	1906	Déc.	15	2044	D	2	593	Mary Magdalen Pope	Alleyn Taschereau	Déd. cadastrale. Cession 59012 (ptie $1000. à la présente) Quitt. V: 61545 Voir 157192 Quitt. Alfred Holet.				100 00	26079 15900	
	1906	Déc.	15	2045	D	2	593	Alleyn Taschereau	Albert de la Grandville	Déd. cad. Accord: 1457. Voir 157192 Quitt					26079.	
13 A.	1907	Oct.	8	60731	C	1	823	Aley. Phidime Sirvar	Alleyn Taschereau & Ad. Lafleur de la Grandville	Dépôt de 3 actes sans mise à prix, 1 cens, & 2 conventions à Voir 157192 Quitt. & Woodruff Quitt.					26079.	
Droits miniers ptie S.C.	1909	Nov.	5	2221	B	1		Alfred Holet	Alleyn Taschereau & al	Avis d'hypothèque pour les frais ~~ordonnés~~ $286.65; jugement 65726. Délai pour paiement à 6 janvier 1910: voir 66014.					26079	
" " "	1909	Nov.	5	2222	B	1		Aley. Phidime Sirvar	Alleyn Taschereau & al.	Avis d'hyp. Jugement 65727. Modification & Rectification 2230, frais $198.80 déc. Quitt. de 65727 seulement 66014					26079 66014	
" " "	1909	Nov.	5	2223	B	1		Aley. Phidime Sirvar	Alleyn Taschereau & al.	Avis d'hyp. Jugement 65728 Modification & Rectif: 2231, frais $188.80 déc. Quitt. de 65728 seulement 66014					26079 66014	
" " "	1909	Nov.	5	2224	B	1		Aley. Phidime Sirvar	Alleyn Taschereau & al	Avis d'hyp. Jugement 65729. Modif. & Rectif: 2232, frais $188.80 déc. Quitt. de 65729 seulement 66014					26079 66014	
" " ministère public	1909	Déc	1	66010	C	1	880	Alleyn Taschereau & al	Albani A. Normandin	Promesse de Vente ptie $20000 ~~00~~, bal. $22500, ~~00~~ à termes, cond. Voir: 157192 "Quitt. annulation de Vente à Province de Qué. Co." Voir 65741						26079
ptie " " "	1909	Déc	1	66015	C	1	881	Albani A. Normandin	Joseph Elie & Zenon Charland	Vente & Conventions ptie $5000; bal. $5000; payable suivant contrat cond. & oblig. Voir 157192 Quitt.					26079	
" " "	1910	Mars	17	66458	C	1	883	Jos. Elie & Zénon Charland	The Montreal Asbestos Company Limited	Vente ptie $12500; bal $7500. à personne entendue, obligations, jouissance à M.L.V. ptie $300000. Voir 157192 Quitt.						26079
Permis de mines	1910	Mai	2	66711	C	2	16	C.A. Wright & ux. B. Kingan	The Montreal Asbestos Coy Ltd.	Trust fixed, Hypothèque, $300.000,00 int. charges, cond. oblig. débentures 30 ans, 7%. Quitt.					26079	
Droits miniers	1911	Mars	23	364	E	1	42	Alfred Holet	Alleyn Taschereau	Avis de dem. Cond. 21 Mars 1911 - Vente - Shérif					26079.	
"Suite à page 1578-1879 —	1911	Juin	27	373	E	1	44	Alfred Gamache	The Montreal Asbestos Co. Ltd	Avis de rém. Cond. 23 Août 1911 - Vente - Shérif						26079
Lot: 2679:	1890	Fév.	25	1315	B	2	282	Apollinaire Bégin, Vte pour Leonard Honoré Côté	Jean Chrisippe Lenard	Remboursé. Donation 23664. Voir transmission dans 37574. Quitt.					39594 37574	17257
	1891	Août	27	32505	B	35	414	Vve Chrisippe Lenard	Chrisippe Lenard	Hypothèque, $400.6% du 12 août 91. Priorité Donation 23664. Quitt:						10228
	1894	Déc.	5	37027	B	37	907	Théodule Bilodeau	Théodule Bilodeau	Vente, Payen 23664, 32505, a/c $200; Bal. $50, à termes - Quitt.					39594 (1891)	19272 19268
Partie	1895	Mai	31	37574	B	38	237	Théodule Bilodeau	Joseph at Dallaire	Vente. $525. à termes; transmission à 23664, [illegible] Quitt.					19244	14903
Partie	1895	Mai	31	37575	B	38	237	Théodule Bilodeau	Etienne Gagnon	Vente: Payen $400.2 [illegible] personne nommée & V: Quitt.						10228.
13 B.	1906	Août	18	58320	C	1		Mary Magdalen Pope	Louis Pondreau	Dépôt de procuration & contrat de surface, 19 Août 1906. V: 59012 Quitt.					26079	11900
	1906	Août	20	58322	C	1		Louis Pondreau	C. Alleyn Taschereau	Vente de droits miniers, payen $2000. à 17 Novembre 1906. V: 59012 - V: 61545 - Quitt. Voir 157192.					26079	
	1906	Août	20	58323	C	1		Etienne Pepin	Alleyn Taschereau	Dépôt de procuration & contrat de surface; 19 Août 1906 Voir 157192						
	1906	Déc	15	2044 59012	D	2	593	Mary Magdalen Pope	Alleyn Taschereau	Déclaration cadastrale. Cession 59012 mimo ($1000. à la présente) Voir: 157192 Quitt. V: 61545 Emma Pope Alfred Holet.				100 00	26079 11900	
	1906	Déc	15	2045	D	2	593	Alleyn Taschereau	Albert de la Grandville	Déd. cadastrale. Accord: 1457 Voir: 157192						
Partie S.E.	1907	Sept	24	60632	B	50	417	Joseph at Dallaire	Philippe Boudro	Vente $7000, ptie $2500, bal à termes, conditions [illegible] Tr. # 105252 Tr # 105252 Quitt. Maurice Rousseau & al de la part de Maurice Rousseau					26079 19242	
	1907	Oct.	8	60731	C	1	823	Aley. Phidime Sirvar	Alleyn Taschereau & Ad. de la Grandville	Dépôt de 3 actes sans mise à prix, 1 cens, & 2 Conventions à Voir: 157192					26079	
Droits miniers ptie S.C.	1909	Nov.	5	2221	B	1		Alfred Holet	Alleyn Taschereau & al	Avis d'hyp. pour les frais ~~ordonnés~~ $286.65; jugement 65726. Délai pour paiement à 6 janvier 1910: voir 66014.					26079	
" " "	1909	Nov.	5	2222	B	1		Aley. Phidime Sirvar	Alleyn Taschereau & al	Avis d'hyp. Jugement 65727. Modifications & Rectifications 2230 frais $198.80 déc. Quitt. de 65727 seulement					66014 26079	
" " "	1909	Nov.	5	2223	B	1		Aley. Phidime Sirvar	Alleyn Taschereau & al	Avis d'hyp. Jugement 65728. Modif. & Rectif. 2231 frais $188.80 déc. Quitt. de 65728 seulement					66014 26079	
" " "	1909	Nov.	5	2224	B	1		Aley. Phidime Sirvar	Alleyn Taschereau & al	Avis d'hyp. Jugement 65729. Modif. & Rectif. 2232 frais $188.80 déc. Quitt. de 65729 seulement					66014 26079	

Mention de radiation - Section numérisée

	Radiations	Mention
T	10 571 129	L'inscription des droits hypothécaires résultant du document ou de la réquisition N° 481 279 est supprimée.

Index des immeubles - Section informatisée

Index des immeubles

Circonscription foncière :	Beauce	**Dates de mise à jour du Registre**	
Cadastre :	Canton de Broughton	**Droits :**	2025-11-05 16:00
Lot :	13C Rang 9	**Radiations :**	2025-08-12 11:46
Date d'établissement :			
Plan :	Liste des plans		
Concordance :			

Date de présentation	Numéro d'inscription	Nature de l'acte	Qualité	Nom des parties	Remarques	Avis d'adresse	Radiations
	Voir section numérisée pour les inscriptions antérieures à 2003-05-26						
2003-06-25	10 520 787	Vente	Vendeur Acquéreur	9117-2015 Québec Inc Les Forages André Vachon Inc..	135 000,00 $ payé		
2003-06-25	10 520 794	Hypothèque	Créancier Débiteur	Caisse populaire Desjardins de Broughton Les Forages André Vachon Inc.		6 005 610	T 25 483 601
2009-08-13	16 455 284	Hypothèque	Créancier Débiteur	CAISSE POPULAIRE DESJARDINS DE SAINT-ALBERT LÉTOURNEAU, PASCAL	88 000,00 $	6 027 372	T 19 657 680
2012-11-26	19 588 899	Hypothèque	Créancier Débiteur	CAISSE DESJARDINS DES BOIS-FRANCS ÉRABLIÈRE DES L'ÉTOURNEAUX	200 000,00 $	6 004 202	
2012-11-26	19 588 907	Apport à société - propriété	Cédant Cessionnaire	LÉTOURNEAU, PASCAL ÉRABLIÈRE DES L'ÉTOURNEAUX			
2012-12-03	À 09:00. Début de la période d'interdiction : Réforme cadastrale.						
2012-12-12	À 09:00.Ce lot est rénové, voir nouveau(x) lot(s) 4 544 451 et 4 544 459 Cadastre du Québec. Pour plan(s) et/ou document joint, voir le(s) nouveau(x) lot(s). Voir propriétaire(s) par lot (La liste des propriétaires affichée n'a aucune valeur légale.)						

Mention de radiation - Section informatisée

	Radiations	Mention
T	25 483 601	L'inscription des droits hypothécaires résultant du document ou de la réquisition N° 10 520 794 est supprimée.

	Radiations	Mention
T	19 657 680	L'inscription des droits hypothécaires résultant du document ou de la réquisition N° 16 455 284 est supprimée.

Index des immeubles

Section référence : Beauce - Canton de Broughton - 13C - Rang 9

Numéro d'inscription	Remarques	Avis d'adresse	Radiations
Acte au long			
481 279			T 10 571 129

No 13 C

Index aux Immeubles de Broughton dans le Comté de Beauce

Rang 9 Se page 292 sur Vol 1

	Date de l'Enregistrement			Indication de l'Enregistrement				Nature de l'Acte	Nom du Vendeur, Donateur, Créancier, etc., etc.	Nom de l'Acquéreur, Donataire, Débiteur, etc., etc.	MONTANT DES CRÉANCES ET TERMES DE PAIEMENT	Transports Noms des Cessionnaires	Montants transportés		Radiations	
	Année	Mois	Jour	No.	Reg.	Vol.	Page						$	cts.	Partielles	Totales
Broughton	1929	mars	6	105166	B	92	350	Vente	Maurice Rousseau	The Quebec Asbestos Corp. Ltd	$50000 p/c $20000 bal à termes 5% or + argent effectifs relatives à dommages souffert 2 eau $400 Comptant	Voir 157187				
	1930	Dec	23	108640	B	96	357	Convention	Quebec Asbestos Corporation Ltd	Herve Poulin						
	1932	fev	25	110839	B	99	288	Vente	Herve Poulin	Quebec Asbestos Corporation Ltd	$2600 comptant, sujet à ces mines etc					
	1957	sept	28	157186	affet			Bail vente	La Couronne	William Hall et al	Lettres Patentes 28 oct 1800					
dans mines 35/44	1957	sept	28	157187	affet			Cess. Rem.	Quebec Asbestos Corporation Limited		Vs 157186 - 103463 - 103464 - 103475 - 103476 - 609 - 104791 - 104817 - 105166 -					
	1953	Juin	20	162226	affet			Cess. Bail	Jean Marie Ida Pope	Barbara J. Pope	Tel 70662					
	1953	Juin	20	162226	affet			Cess. Bail	Jean Barbara J. Pope	Philip W. Rawlins	Tel 97027					
Plée	1961	janvier	7	187947				Vente	Quebec Asbestos Corp.	Henri-Louis Fauchet	bonification. Avec pass. servitudes					
	1961	Janvier	18	188036	dépôt			Vente	Quebec Asbestos Corp.	Canadian Mines	bon droit. Permis avec mines et autre distinctes sur argent. Voir acte					
plée	1961	Nov	21	191734	dépôt			Vente	Henri Louis Fauchet	Philip Pagne	$10500 c/ $4500 c Bal vend Comptant Res. coupe de bois pin rouge dr de passage Dr de mines Voir acte				63607	
Partielle P.D.O.	1967	Déc	22	221729	"			Vente	Henri Louis Fauchet et Uxor	Marcel Letourneau	$650 au comptant + Dr de pass.					
plée	1974	mars	13	270444	"			Vente	Philip Pagné	" " "	$1,050 10 ans					
Rée	1986	04	14	369282				Rectification	Marcel Letourneau	Marcel Letourneau	Protêt					
Rée	1989	08	29	398988				Main Gestion	Off. U. Agr.	Marcel Letourneau						
Rée	1995	11	22	441894				Hyp. Légale	Min du Revenu Canada	Canty Canada Inc	$ 425,532.72 (AR 18077)				T-136967	
Rée	1995	11	22	441895				Hyp. Légale	Min du Revenu Canada	Canty Canada Inc	$ 199,154.03 (AR 18078)				T-136966	
Rée	2002	04	02	477009				Subrogée	Canty Canada Inc.	Marcel LETOURNEAU	1000 parts					
Rée	2002	11	27	481279				Hypothèque	Ce Hyp. Dep. Broughton	9117-2015 Quebec Inc	$ 200,000. (AR 13337)					
	..	..	..	..				Consentement	— —	.. .. ..	modifications Industrielle					
Rée	2002	11	27	481280				Vente	Canty Canada Inc.	9117-2015 Quebec Inc	$ 220,000 parts					

Index aux immeubles
2003316969

"1ère Rang."

INDEX AUX IMMEUBLES DE LA PAROISSE DE BROUGHTON

Deux cent quatre vingt treizième feuillet 293 R.S.

Nos.	Date de l'Enregistrement			Indication de l'Enregistrement				Nom du vendeur, donateur, créancier, &c., &c.	Nom de l'acquereur, donataire, débiteur, &c., &c.	Nature de l'Acte	Montant des créances et termes de paiement.	Transports. Noms des Cessionnaires.	Montants transportés.		Radiations	
	Année	Mois	Jours	No.	Reg.	Vol.	Page						$	cts.	Partielles	Totalcs.
Cert. 4532	1898	Mai	2	41171	B	40	271	Christopher McFee	Hermenegilde Dallaire	Vente	$90. comptant. Rectification de titre: 34656.					126529
	1898	Sept.	3	42146	B	40	593	Hem. Dallaire	Alph. Delisle	Vente	$1000. comptant Résiliation					
	1898	Sept.	3	42147	B	40	593	Alphonse Delisle	Hem. Dallaire	Bail à loyer	$60. an. an 1er Janv. conditions de retrocession					73366 27472
	1920	Mars	6	87458	B	70	158	Hermenegilde Dallaire	Damien Dallaire	Suite	$1000. 4½ p%, termes, resol, reserve, cond. Titre 41511, etc Res: 89577, Quitt					
	1920	Dec	16	89577	B	73	84	Damien Dallaire	Hermenegilde Dallaire	Resiliation de	87458.					
16 D.	1923	Avril	16	94301	B	77	297	Hermenegilde Dallaire	Damien Dallaire	Donation	Payer rente an $300. charges, oblig, reserves, cond. &c.				36131	
				Suite à page 178 Sur Vol: 6												
27/44 ins. Droits m.	1928	Avril	20	103475	B	91	47	Succ. Dame B. Johanna Rozer	Peter W. Langlois	Décl. d'Hér.	Test. #9702? Voir: 157187					
" " "	1928	Avril	20	103476	B	90	372	Succ. Dame B. Johanna Rozer		Cert. Per. Rev.	Droits payés					
Bail à loyer	1928	Oct	11	607	E	1		J. Alphonse Fugère	L. Beaudoin et al	Jugement	ordonnant Licitation Vente 13 Nov 1928. Exception + argent — Voir 157187					33542
rôle 9 "de"	1928	Nov	18	104791	B	91	646	Protonotaire Cour Supérieure	Maurice Rousseau	Vente par Licitation	$100. comptant or + argent réservés, charges, serv.	"				
page 250	1928	Nov	23	104877	B	91	688	Georgiana Hall Vve James Stuart	Maurice Rousseau	Vente de droits + prétentions à droits de mines sauf or + argent	$500. Comptant	"				
				Suite à page 54 Sur Vol: 6												
Cert. 4532	1898	Mai	2	41171	B	40	271	Christopher McFee	Hermenegilde Dallaire	Vente	$90. comptant, rectification de titre 34656.					126529
	1898	Sept.	3	42146	B	40	593	Hem. Dallaire	Alph. Delisle	Vente	$1000. comptant Résiliation					
	1898	Sept.	3	42147	B	40	593	Alphonse Delisle	Hem. Dallaire	Bail à loyer	$60. an. an 1er Janv. conditions de retrocession					73366 27472
	1920	Mars	6	87458	B	70	158	Hermenegilde Dallaire	Damien Dallaire	Suite	$1000. 4½ p%, termes, resol, reserve, cond. Titre 41511, etc Res: 89577, Quitt					
	1920	Dec	16	89577	B	73	84	Damien Dallaire	Hermenegilde Dallaire	Resiliation de	87458.					
16 E.	1923	Avril	16	94301	B	77	297	Hermenegilde Dallaire	Damien Dallaire	Donation	Payer rente an $300. charges, oblig, Reserves cond. etc.				56131	
				Suite à page 179 Sur Vol: 6												
35/44 ins. Droits m.	1928	Avril	20	103475	B	91	47	Succ. Dame B. Johanna Rozer	Peter W. Langlois	Décl. d'Hér.	Test. #9702? Voir: 157187					
" " "	1928	Avril	20	103476	B	90	372	Succ. Dame B. Johanna Rozer		Cert. Per. Rev.	Droits payés					
13 D.	1928	Juin	19	103811	B	91	208	Auguste Poulin	Hervé Poulin	Echange	foyer $750, à Pte Ch. Drouin, rés. mines T. acc #104194	Dame Rosalie Drouin	200	00	35764-35765	
Cession de	1928	Août	8	104194	B	90	720	Dame Hélène Provençal	Dame Rosalie Drouin	Transport	$200. dû par #103811 + $2446	Voir 157187				35764
mines 9 pages 250	1928	Oct	11	607	E	1		J. Alphonse Fugère	L. Beaudoin et al	Jugement	ordonnant Licitation Vente 13 Nov 1928. Exception + argent reçu	"				33542
" "	1928	Nov	13	104791	B	91	646	Protonotaire Cour Supérieure	Maurice Rousseau	Vente par Licitation	$300. comptant or + argent réservés, charges, serv.	"				
" " 13/44	1928	Nov	22	104877	B	91	688	Georgiana Hall Vve James Stuart	Maurice Rousseau	Vente de droits + prétentions à droits de mines sauf or + argent	$500. Comptant	"				
				Suite à page 56 Sur Vol: 6												
Cert. 4532	1898	Mai	2	41171	B	40	271	Christopher McFee	Hermenegilde Dallaire	Vente	$90. comptant, rectification de titre 34656.					126529
	1898	Sept.	3	42146	B	40	593	Hem. Dallaire	Alph. Delisle	Vente	$1000. comptant. Résiliation:					
	1898	Sept.	3	42147	B	40	593	Alph. Delisle	Hem. Dallaire	Bail à loyer	$60. an. an 1er Janv; conditions de retrocession.					73366 27472
	1920	Mars	6	87458	B	70	158	Hermenegilde Dallaire	Damien Dallaire	Suite	$1000. 4½ p%, termes, resol, cond. Titre 41511, etc Res: 89577, Quitt					
	1920	Dec	16	89577	B	73	84	Damien Dallaire	Hermenegilde Dallaire	Resiliation de	87458.					
16 F.	1923	Avril	16	94301	B	77	297	Hermenegilde Dallaire	Damien Dallaire	Donation	Payer rente an $300. charges, oblig. Reserves, cond. etc.				56131	
				Suite à page 180 Sur Vol: 6												
	1928	Juin	19	103811	B	91	208	Auguste Poulin	Hervé Poulin	Echange	foyer $750, à Vte Ch. Drouin, rés. mines T. acc #104194	Dame Rosalie Drouin	200	00	35764-35765	
créance (N)	1928	Août	8	104194	B	90	720	Dame Hélène Provençal	Dame Rosalie Drouin	Transport	$200. dû par #103811 + $2446					35764
droit pour mines	1928	Oct	11	607	E	1		J. Alphonse Fugère	L. Beaudoin et al	Jugement	ordonnant Licitation Vente 13 Nov 1928. Exception + argent	Voir: 157187				33542
rôle 9 "de" page 250	1928	Nov	13	104791	B	91	646	Protonotaire Cour Supérieure	Maurice Rousseau	Vente par Licitation	$300. comptant, or + argent réservés, charges, serv.	"				
	1928	Nov	28	104877	B	91	688	Georgiana Hall Vve James Stuart	Maurice Rousseau	Vente de droits + prétentions à droits de mines sauf, or + argent	$500. comptant	"				
				Suite à page 55 Sur Vol: 6												

Index aux immeubles
2003315485

"9me Rang.

INDEX AUX IMMEUBLES DE LA PAROISSE DE BROUGHTON

Nos.	Date de l'Enregistrement			Indication de l'Enregistrement				Nom du Vendeur, Donateur, Créancier, &c., &c.	Nom de l'Acquereur, Donataire, Débiteur, &c., &c.	Nature de l'Acte	Montant des Créances et Termes de Paiement.	Transports. Noms des Cessionnaires.	Montants transportés.		Radiations	
	Année	Mois	Jours	No.	Reg.	Vol.	Page						$	cts.	Particles	Totales.
ecl. 1768																
	1911	Avril	6	69410	B	120	331	Ernest Benoin	Ezechiel Perron	Rectification	de désignation dans Vente 17863.					
	1911	Juillet	6	69411	B	88	81	Eucebe Perron.	Joseph Drouin	Rectification	de désignation dans Vente 44488	Quitt:				24810
1/2 ind	1922	Fev	4	91724	B	74	401	Succ: Joseph Drouin	Caroline Ferland	Décl. de décès	Cert. 91723.					
"	1922	Fev.	4	91725	B	75	406	Succ: Joseph Drouin		Certif. Rec. Rev.	Pas de droit exigible.					
	1922	Juill	8	22625	B	77	37	Caroline Ferland	Thomas Vachon	Vente	$800. % $200. bal. à termes;				37374	
14 D.								Suite à page 60 du Vol: 6								
Jardin Cemple.	1925	Sept	21	98978	B	84	81	Philias Drouin		Nom Lever.	Succ. Jardin Cemple. vs #81880-92446-93615					
12 c 9	1925	Déc	23	99262	B	84	245	Clovis Lessard	Auguste Poulin	Vente	$900. à Vve Ph. Drouin, termes, mines réservées, réserve				35765	
25/94 mut. Droits M.	1928	Avril	16	103463	B	91	42	Succ. M. Magdalen Rozer	Doute B. Johanna Rozer	Décl. d'hér.	Test. #76662 Vol: 157 187					
Rx page 250 " "	1928	Avril	16	103464	B	90	367	Succ. M. Magdalen Rozer		Cert. Rec. Rev.	Droits payés "					
" " page 292	1928	Avril	20	103475	B	91	47	Succ. Doute B. Johanna Rozer	Peter W. Laughois	Décl. d'hér.	Test. #97027 "					
suite à page 292	1928	Avril	20	103476	B	90	372	Succ. Doute B. Johanna Rozer		Cert. Rec. Rev.	Droits payés "					
ecl. 1768	1892	Oct.	8	33880	B	36	243	Achille Couture	Joseph Lemaire	Obligation	$200. 6 % du 1er Oct. /92. Lr: 35948. Quitt:	D. E. Ernest Lamy	200	00		15561
	1894	Mars	24	35877	B	37	365	Joseph Lemaire	Napoléon Baldwin	Vente	$950. à termes. Quitt:					18603
	1899	Juin	24	43495	B	41	241	Napoléon Baldwin	Paul Perron	Vente	a/c $200. Paye $1300. balance à personnes M.L:				11245	17561 / 11245
	1899	Oct.	28	44220	B	41	618	Alfred Paquet	Paul Perron	Obligation	$200. 6 % du 1 Oct. /99. Quitt:					17536
	1903	Sept	12	57863	B	45	878	François Boucher	Ezechiel Perron	Vente	$300. complétant. Rectification de désignation.					69410
14 E.	1909	Déc	2	66017	B	53	88	Thomas Paré	Philippe Lardy, Thomas Paré	Vente	% $1300. bal. $2800. à termes clo; Libre 47847. Quitt Transport: 68038	Honoré Labrecque.	2150			31144
	1910	Août	18	67583	B	53	1644	Paul Perron		Rectification de Vente 47847. Voir. 14 D.		Quitt:				18666
	1916	Août	22	80407	B	63	295	Philippe Lardy	Adelard Poulin	Vente	$5550. % $2500. bal. $3050. à pers. termes, résol. etc. Quitt: Quitt:				31226 / 31144	
	1919	Oct	10	86694	B	68	556	Adelard Poulin	France Gagnon	Vente	$6000 % $4150 bal à pers. $ Quitt. Quitt: Quitt:				31226 / 31144 / 31268	65870 / 65250
	1927	Déc	3	103034	B	90	82	France Gagnon	Stanislas Gagnon	Vente	$2500, termes.					
								Suite à page 61 du Vol: 6								
ecl 1768	1892	Oct.	8	33880	B	36	243	Achille Couture	Joseph Lemaire	Obligation	$200. 6 % du 1er Oct. /92. Lr: 35948. Quitt:	D. E. Ernest Lamy	200	00		15561
	1894	Mars	24	35877	B	37	365	Joseph Lemaire	Napoléon Baldwin	Vente	$950. à termes. Quitt:					18603
	1899	Juin	24	43495	B	41	241	Napoléon Baldwin	Paul Perron	Vente	a/c $200. Paye $1300. balance à personnes M.L:				11245	17561 / 11245
	1899	Oct.	28	44220	B	41	618	Alfred Paquet	Paul Perron	Obligation	$200. 6 % du 1 Oct. /99. Quitt:					17536
	1901	Sept.	21	47847	B	43	432	Paul Perron	Thomas Paré	Vente	a/c $200. bal. $1800. à personnes M.L:				18602	18666
14 H.	1909	Déc	2	66017	B	53	88	Thomas Paré	Philippe Lardy	Vente	% $1300. bal. $2800. à termes, clo; Libre 47847, Quitt Dr: 68038	Honoré Labrecque	2150			31144
	1916	Août	22	80407	B	63	295	Philippe Lardy	Adelard Poulin	Vente	$5550. % $2500. bal. $3050. à pers. termes, résol. etc. Quitt: Quitt:				31226 / 31144	
	1919	Oct	10	86694	B	68	556	Adelard Poulin	France Gagnon	Vente	$6000 % $4150 bal à pers. $ Quitt Quitt: Quitt:				31226 / 31144 / 31268	65870 / 65259
	1927	Déc	3	103034	B	90	82	France Gagnon	Stanislas Gagnon	Vente	$2500, termes.					
								Suite à page 62 du Vol: 6								

Index aux immeubles
2003315445

Index aux immeubles
2003315443

"9me Rang."

I EUBLES DE LA PAROISSE DE BROUGHTON

Deuxieme cinquante neuvieme feuillet des Ces.

Nos.	Date de l'Enregistrement			Indication de l'Enregistrement				Nom du Vendeur, Donateur, Créancier, &c., &c.	Nom de l'Acquereur, Donataire, Débiteur, &c., &c.	Nature de l'Acte	Montant des Créances et Termes de Paiement.	Transports. Noms des Cessionnaires.	Montants transportés. $	cts.	Radiations. Particles	Totales.
	Année	Mois	Jours	No.	Reg.	Vol.	Page									
	1889	Juil.	2	29377	B	33	416	Hubert Corriveau	Noël Cloutier	Vente	$660; p/c $25 Bal. comptant acte: réserve de mines &				18332	
	1892	Fév.	4	1517	D	2		Héritiers Hall	Veuve Chs Cloutier	Renouvell.	Vente: 9035; Lettre Renouv. 7.12.2.18.	Quitt: Quitt. & cession de 1/24 ind. de mines -			13685	
1/24 ind. de mines	1892	Mai	2	33343	B	35		Hubert Corriveau	Louis Beaudoin	Vente de mines	$75. comptant; 1/24 des profits nets &					
	1894	Nov.	15	36927	B	37	864	Noël Cloutier	Cyrille Cloutier	Vente	$425. à termes & Ces sus fes 109287-109288-109289 Voir #109280 #109290 #109286				35257	
4/8 ind.	1899	Déc.	6	44488	B	41	741	Noël Cloutier, Val (4)	Adélaïde Vachon vc Cy. Cloutier	Cession	4/8 ind. cens Cy. Cloutier, à Intestat, franc de dettes - Mines réservées &					
3/24 ind. 13 B	1904	Mars	8	52766	C	11	785	Hubert Corriveau	Louis Beaudoin	Vente de mines	$75. comptant 1/24 des profits nets - 13685 (a & Ces) - C.H. Pozer -					
1/24 ind. mines	1905	Sept.	13	2006	B.B.	3	36	Louis Beaudoin	Théophile Beaudoin	Vente de mines	1/24 ind; exclusives & -					
	1909	Juin	19	2341	B.B	3	194	Adelaïde Vachon Vve Elie Cloutier	Théophile Beaudoin	Promesse de Vente	a 1/2 jour 1910, $10 cpt à termes,					
18	1910	Juil	18	2390	B.B.	3	247	Dlle Adelaïde Vachon	Théophile Beaudoin	Vente	p/c $400 Bal $1100. à termes &	Quitt			19652	
	1911	Nov.	20	2471	B.B	3		Théophile Beaudoin	Adelaïde Vachon Vve Elie Cloutier	Vente	$1500. comptant; réserve de mines, terrain rach. à $10. vc l'acre etc.	Voir acte # 109280				
	1914	Déc.	1	77148	B	58	871	Dlle Adélaïde Vachon	Adélaïde Vachon	Obligation	$400.67 m, mb composé & Ces sus fes # 109299, # 109300 # 109361. Réserve 109286				35259	
	1916	Mai	20	79814	B	62	158	Succ: Adelaïde Vachon vc Elie Cloutier	Geo. Cloutier & Joséphine Cloutier	Décl. Succ.	Succession: 79813. Ces sus fes # 109299 + 109300 Ces sus fes # 99555	Voir acte # 109296				
	1916	Juin	23	80050	B	62	243	George Cloutier & Vve Joséphine Cloutier	Alfred Vachon & Calixte	Vente	p/c # 500. bal. $1000. à pers. termes & cert. Noël Cloutier acc. pour 77148, sujet à réserve 2471, etc. Ces sus fes # 109299 + # 109300 Cert Rec # 99555	In # 99512 ass. J.B. Cloche Rapt 109297-109298	1	00	35260-35259 25258 - 35256-35260	
Suite à folio 292	1916	Juin	23	80051	B	63	174	Alfred Vachon à Calixte	Thomas Vachon à Calixte	Vente	$1500. à pers. termes & cert. real. etc.	In # 99512 ass. J.B. Cloche Rapt 109297 - 109298 -	1	00	24822	
Erreur	1926	Fev	19	99512	B	84	586	Vendeurs George Cloutier	J.B. Cloche	Transport	Erreur $100. Dû par $800 - $80051 - Ratification 109297 + 109298.					35260
27/44 ind. Droits M.	1928	Avril	16	103463	B	91	42	Succ. M. Magdalen Pozer	Dame B. Johanna Pozer	Décl. d'hér.	Test. # 70662. Voir 157187					
" " " "	1928	Avril	16	103464	B	90	367	Succ. M. Magdalen Pozer		Cert. Per. Rec.	Droits payés Voir 157187					
	1890	Jan.	7	521	D	1	339	Joseph Normandin	Philias Drouin	Renouvellt.	Obligation 15587.	quittance.			9194	
	1892	Fév.	4	1517	D	2		Héritiers Hall	Philéas Drouin	Renouvellt.	Vente: 5069. - 5082. - 10720.					
	1896	Nov.	11	971	A	1		Magloire Drouin	Philéas Drouin	Donation	Mariage à Hélène Provencal / communauté de biens -					
	1897	Mai	13	40049	B	39	552	Joseph Chaminard	Philéas Drouin	Obligation	$300.6% en 24 jan. 97.	Quitt			18683	
	1909	Juin	19	2342	B.B	3	194	Philias Drouin	Théophile Beaudoin	Vente	$1500. à termes.	Quitt.			68308	
13 C.	1910	Nov.	18	68308	B	521	44	Théophile Beaudoin	Philéas Drouin	Vente & Retro.	$400.00 comptant; & Quitt: 2342.					
	1910	Juin	18	68309	B	523	775	Thomas Lemaire, à Ignace	Joseph Drouin	Obligation	$300.67 m, mb en cert. comp:	Quitt.			22062	
Partie	1911	Déc.	1	70396	B	524	599	Philéas Drouin	Rest A. Lefrançois	Vente	$400. comptant; mb Lemaire.					
13 D.	1911	Déc.	7	70454	B	524	613	Joseph Drouin	Joseph Drouin	Remise	$325; 3 ans, 6% à mb Lemaire & Rétrocession # 91188					
"	1917	Avril	16	81880	B	62	23	Philéas Drouin	Caroline Ferland	Vente	p/c $100; bal $1200. à termes, mb Cert. Rec. Rev. # 10 # 325 Mary Lewis, Renvoi # 98978				35765	
"	1921	oct	4	91188	B	74	154	Rer a Lafrance		Rétrocession	Rémère # 70454					
1/2 ind	1922	Fev.	4	91724	B	74	401	Succ: Joseph Drouin		Décl. de décès	Test. 91723;					
"	1922	Fev.	4	91725	B	75	406	Succ: Joseph Drouin		Certg. Pers. Rec.	Pas de droit exigible.					
	1922	Juin	17	92446	B	74	776	Dame Joseph Drouin	Théodore Poulin	Vente	$3250. 9/c # 2250. bal à Philéas Drouin à termes, rés de mines, exclu à 81880. # 104194 ass.	Rosalie Drouin Mary Lewis, Renvoi # 98978	200	—	35764-35765	
	1922	Juill	8	92615	B.	77	34	Théodore Poulin	Alfred Poulin & mpse.	Donation dans mariage	Payer $3250. à dem. & à termes, exclu à titre onéreux rés de mines	Quitté Mary Lewis, Renvoi # 98978			35763-35765	
	1923	Déc	17	95703	B	79	756	Clovis Lessard	Alfred Poulin	Obligation	$100. à dem. 6% composé	Décl. exempt. comm. de biens			31055	
Suite à folio 292	1925	Août	25	98793	B	83	760	Alfred Poulin	Clovis Lessard	Vente	$3300; p/c $1350; bal. à pers. réserve de mines Voir acte				35762	
	1892	Fév.	4	1517	D	2		Héritiers Hall	Louis Beaudoin	Renouvellt.	Vente: 5069. - 5082. - 10720.					
Partie	1896	Nov.	11	971	A	1		Magloire Drouin	Philéas Drouin	Donation	Mariage à Hélène Provencal.					
	1911	Déc	1	2129	D	2		Dlle Adélaïde Vachon	Joseph Drouin	Renouvellt. de Vente	7019 - p/c $25; bal. $250, à termes; -	quittance (mines réservées &			19701	
Partie	1911	Déc	1	70396	B	524	599	Philéas Drouin	Rest A. Lefrançois	Vente	$400. comptant; mb Lemaire					
	1911	Déc.	7	70454	B	524	613	Joseph Drouin	Joseph Drouin	Remise	$325; 3 ans, 6% à mb Lemaire & Rétrocession # 91188					
13 D.	1921	oct	4	91188	B	74	154	Rer a Lafrance	Caroline Ferland	Rétrocession	Rémère # 70454.					
1/2 ind	1922	Fev.	4	91724	B	74	401	Succ: Joseph Drouin		Décl. de décès	Test. 91723;					
"	1922	Fev.	4	91725	B	75	406	Succ: Joseph Drouin		Certg. Pers. Rec.	Pas de droit exigible.					
	1922	Juin	17	92446	B	74	776	Dame Joseph Drouin	Théodore Poulin	Vente	$3250. 9/c # 2250. bal à Philéas Drouin termes, rés de mines exclu à 81880. # 104194 ass.	Rosalie Drouin Mary Lewis, Renvoi # 98978	200	—	35764-35765	
	1922	Juill	8	92615	B.	77	34	Théodore Poulin	Alfred Poulin & mpse.	Donation dans mariage	Payer $3250. à dem. & à termes, exclu à titre onéreux rés de mines	Quitté Mary Lewis, Renvoi # 98978			35763-35765	
	1923	Déc	17	95703	B	79	756	Clovis Lessard	Alfred Poulin	Obligation	$100. à dem. 6% composé	Décl. exempt. comm. de biens			31055	
Suite à folio 292	1925	Août	25	98793	B	83	760	Alfred Poulin	Clovis Lessard	Vente	$3300; p/c $1350; bal. à pers. réserve de mines Voir acte.				35762	
jardin Templ.	1925	Sept	21	98928	B	84	81	Philéas Drouin		Rouc. Lewis & Renvoi Jardin Templ. 20 # 81880 - # 92446 - # 92615					35762-35765	
	1925	Déc	23	99262	B	84	245	Clovis Lessard	Auguste Poulin	Vente	$900. à Vve Ch. Drouin, termes, mines réservées, réserve,				35765	
35/44 ind. Droits M.	1928	Avril	16	103463	B	91	42	Succ. M. Magdalen Pozer	Dame B. Johanna Pozer	Décl. d'hér.	Test: # 70662 Voir 157187					
" " " "	1928	Avril	16	103464	B	90	367	Succ. M. Magdalen Pozer		Cert. Per. Rec.	Droits payés "					

Mention de radiation - Section numérisée

	Radiations	Mention
T	10 571 129	L'inscription des droits hypothécaires résultant du document ou de la réquisition N° 481 279 est supprimée.

Index des immeubles - Section informatisée

Index des immeubles

Circonscription foncière :	Beauce	**Dates de mise à jour du Registre**	
Cadastre :	Canton de Broughton	**Droits :**	2025-11-05 16:00
Lot :	13C Rang 8	**Radiations :**	2025-08-12 11:46
Date d'établissement :			
Plan :	Liste des plans		
Concordance :			

Date de présentation	Numéro d'inscription	Nature de l'acte	Qualité	Nom des parties	Remarques	Avis d'adresse	Radiations
	Voir section numérisée pour les inscriptions antérieures à 2003-05-26						
2003-06-25	10 520 787	Vente	Vendeur Acquéreur	9117-2015 Québec Inc Les Forages André Vachon Inc..	135 000,00 $ payé		
2003-06-25	10 520 794	Hypothèque	Créancier Débiteur	Caisse populaire Desjardins de Broughton Les Forages André Vachon Inc.		6 005 610	P T 25 483 601
2010-02-22	16 950 998	Vente	Vendeur Acquéreur	LES FORAGES ANDRÉ VACHON INC. 3621235 CANADA INC.	24 000,00 $		
2010-02-22	16 950 998	Hypothèque	Créancier Débiteur	LES FORAGES ANDRÉ VACHON INC. 3621235 CANADA INC.	24 000,00 $	6 514 646	T 17 251 118
2010-10-01	17 594 855	Hypothèque universalité d'immeubles	Créancier Constituant	Banque Nationale du Canada 9214-4617 Québec Inc.	470 000,00 $		T 23 808 013
2010-10-01	17 594 856	Cession d'un immeuble	Cédant Cessionnaire	3621235 Canada Inc. 9214-4617 Québec Inc.			
2010-10-19	17 638 515	Correction d'une référence à un avis d'adresse	Créancier	Banque Nationale du Canada	Réf. : 17 594 855	6 003 689	
2012-12-03	À 09:00. Début de la période d'interdiction : Réforme cadastrale.						
2012-12-12	À 09:00.Ce lot est rénové, voir nouveau(x) lot(s) 4 544 459, 4 544 514, 4 545 332, 4 545 543 et 4 545 549 Cadastre du Québec. Pour plan(s) et/ou document joint, voir le(s) nouveau(x) lot(s). Voir propriétaire(s) par lot (La liste des propriétaires affichée n'a aucune valeur légale.)						

Mention de radiation - Section informatisée

	Radiations	Mention
P	17 038 529	L'inscription des droits hypothécaires résultant du document ou de la réquisition N° 10 520 794 est supprimée sur une partie des lots 13A, 13B, 13C et 13D Rang 8 Canton de Broughton telles que décritent à la réquisition.
T	25 483 601	L'inscription des droits hypothécaires résultant du document ou de la réquisition N° 10 520 794 est supprimée.

	Radiations	Mention
T	17 251 118	L'inscription des droits hypothécaires résultant du document ou de la réquisition N° 16 950 998 est supprimée.

	Radiations	Mention
T	23 808 013	L'inscription des droits hypothécaires résultant du document ou de la réquisition N° 17 594 855 est supprimée.

Index des immeubles

Section référence : Beauce - Canton de Broughton - 13C - Rang 8

Numéro d'inscription	Remarques	Avis d'adresse	Radiations
Acte au long			
453 552			T 14 310 700
481 279			T 10 571 129

No 12 C

Index aux Immeubles de Broughton dans le Comté de Beauce

Rang 8 de page 361 sur Vol. 1

Date de l'Enregistrement			Indication de l'Enregistrement				Nature de l'Acte	Nom du Vendeur, Donateur, Créancier, etc., etc.	Nom de l'Acquéreur, Donataire, Débiteur, etc., etc.	MONTANT DES CRÉANCES ET TERMES DE PAIEMENT	Transports Noms des Cessionnaires	Montants transportés		Radiations	
Année	Mois	Jour	No.	Reg.	Vol.	Page						$	cts.	Partielles	Totales
1929	mars	6	105165	B	93	53	Vente	Maurice Rousseau	the Quebec Asbestos Corp Ltée	$40,000, p/c $5000. bal à termes, 5% or + argent acceptés droits mines compris. Dist ptie voir: 157192.					
1929	mars	25	105252	B	92		Transport	Philippe Boldue et al (2)	Maurice Rousseau et al (2)	de créances et droits dans #66563 #60632 Cession #105253 Maurice Rousseau 1/2 ind. droits					
1929	mars	25	105253	B	93		Cession	Horace Dussault	Maurice Rousseau	1/2 ind de créances et droits dans #66563-#60632-#105252					
1951	sept.	28	157186	déjà ét			Jugement	Province Bas-Canada	William Hall	de Lettres-patentes en date 28 octobre 1800 (enr. 157162)					
"	1951	sept.	28	157192	déjà ét		Renoncel.	Quebec Asbestos Corp. Ltd		87813, 83802, 84374, 85915, 105165					
Ptie	1961	janvier	9	187964	—		Vente	Quebec Asbestos Corp Ltd	Robert Fowler	Vo. Lettres-patentes 157162, 58322, 59012, 2044, 1457, 2046, 60731, 61356, 66013, 66015, 66488, 75100, 80289.					
	1961	janvier	18	188036	—		Vente	Quebec Asbestos Co.	Carey Canadian Mines	Comptant - Servitude					
ptie	1962	Oct	17	200265	dépôt		Vente	Robert Fowler	Henri Claude Vachon	comptant - aux mines et cens or + argent. -					
"	1967	Oct	20	220701	"		Vente	Henri Claude Vachon	Albert Boulet	$12000.00 ~~comptant~~ 3 mois dist ptie + Réserve sup. dist. mines Dde mines Quebec Asbestos.					
1/2 indivise	1976	fév	7	303043	"		Rectification	Succ. Rachel Champagne	" "	$4000.00 comptant dist ptie sup. D de mines & mines.					
"	"	"	"	303044	"		Déclaration	" " "	" "	mêmes droits					
Ptie	1990	03	15	403325	—		Cession	Carey Canada Inc.	Mines Pte. Sacré Cœur Jean	Test 303043					
P.	1995	11	22	446844			Bref Legale	Min du Revenu Canada	Carey Canada Inc.	$1.00 payé:					
P.	1995	11	22	446845			Bref Legale	Min du Revenu Canada	Carey Canada Inc.	4255 3272 (AA 18077)					T-136967
P-	1997	11	14	453552			Donation	Albert Boulet	Gilles Boulet et al	$199,154.03 (AA 18078)					T-136966
"	"	"	"	"			Droit usage	" "	"	gratuit					
"	"	"	"	"			Radiation	Marie Hélène Nadeau	Albert Boulet	Re: 224258 partie non et lot.					
Ptie	2002	04	02	477009			Jugement	Carey Canada Inc.	Raoul LETOURNEAU	$1.00 payé:					
Ptie	2002	11	27	481279			Hypothèque	Cie Dép. Immobilière	9117-2015 Québec Inc	200,000.00 - AA 13337					
"	"	"	"	"			Consentement	— —	— —	Modification conditionnelle					
Ptie	2002	11	27	481280			Vente	Carey Canada Inc	9117-2015 Québec Inc	$ 220,000. payés.					
Ptie	2003	02	26	483263			Vente	Maurice et Gilles BOULET	Marie COUTURE	$ 42,100. payés.					
—	—	—	—	—			Renonciation	Albert BOULET		Dont Quittance. Voir acte.					

Index aux immeubles
2003316815

INDEX AUX IMMEUBLES DE LA

trois cent soixante douzième feuillet N.R.S.

PAROISSE DE BROUGHTON

Nos.	Date de l'Enregistrement: Année	Mois	Jours	Indication de l'Enregistrement: No.	Reg.	Vol.	Page	Nom du vendeur, donateur, créancier, &c., &c.	Nom de l'acquereur, donataire, débiteur, &c., &c.	Nature de l'acte	Montant des créances et termes de paiement.	Transports. Noms des cessionnaires.	Montants transportés. $	cts.	Radiations: Partielles	Totales.
3100																
ptie	1912	Dec	4	72843	B	54	29	Philibert Gravel Suite à page 244 du Vol: 3	Cléophas Gravel	Obligation	$800, à demande, int 5%.					38294
16 C. "de Y page 83." 5 Rang																
w 1923	1919	Juin	11	85479	B.	67	605	Vve Hharriet Paré	Bernard Paré	Donation	Sous charges reste ann: à faire cette Privil 89103;					38924
	1920	Oct	13	89103	B.	71		Bernard Paré	Dame Clara Boucher	liation de donation 85479.	(voir # 38924)					
	1920	Oct	13	89104	B.	72	57	Bernard Paré	Dame Clara Boucher	peu garantie de donation $4000.00						38924
								Suite à page 245 du Vol: 3								
5ième Rang 16 D. rang 5 "de Y page 83."																
maison : ptie	1927	nov.	17	102917	B	89	587	Arthur Veilleux	Adelard Gagnière	Vente	$1287.50 pers: rente jouc ann: $10, réserve				41920 37407 37397	77439
créance :	1927	nov.	17	102916	B	90	28	Camille Paré	Valère Paré	support	$800, et autres droits dus par #101965.					37401
16 C. 2 Rang 5 rg de page 6								Suite à page 18 du Vol: 2								
Droits Miniers Ptie	1920	Sept	16	88942	B	70	729	Maurice Rousseau		Declaration Prise possession No H. B. Lee.						
13 C. " etc.	1920	Dec	14	89574	B	72	254	La Banque Nationale	Maurice Rousseau	Vente	$5,000.00	Marie Lavoie				29914
du 8e " Rang	1921	Nov	18	91450	B	74	274	Lucc Eldesse Lessard	Gélia Jacques	Cedé Verbal	Testament #91449.					
de Pas. 418.								Suite à page 239 du Vol: 5								
17 C. rang 5 "de Y page 85."								Suite à page 250 du Vol: 2								

Index aux immeubles
2003315555

Index aux immeubles
2003315612

UX IMMEUBLES DE LA

Quatre cent dix-neuvième feuillet E.M.R.D.

PAROISSE DE BROUGHTON

Nos.	Date de l'Enregistrement: Année	Mois	Jours	Indication de l'Enregistrement: No.	Reg.	Vol.	Page	Nom du vendeur, donateur, créancier, &c., &c.	Nom de l'acquereur, donataire, débiteur, &c., &c.	Nature de l'acte	Montant des créances et termes de paiement.	Transports. Noms des cessionnaires.	Montants transportés. $	cts.	Radiations: Partielles	Totales.
Droits miniers & autres moins	1909	Déc	1	66013	C	1	880	Allegyn Taschereau et al	Albani A. Normandin	Promesse de Vente	p/c $20000.00 bal $22000.00, à termes, cond. annulation de vente à Provincial Asb. Co.	Voir 157192 Voir 61561				26079
Droits " " " "	1909	Déc.	1	66015	C	1	881	Albani A. Normandin	Joseph Elie, Zenon Charland	Vente & Convention	p/c $5000.00 bal $5000 payable suivant contrat, cond. & oblig.	Voir 157192.			26079	
" " "	1910	Mars	17	66658	C	1	883	Jos. Elie & Zenon Charland	The Montreal Asbestos Coy Ltd	Vente	p/c $125000, bal $92500 à paiements, conditions & obligations remises à Dep. $30000.	Voir: 157192				
Droits en patente	1910	Avril	11	66863	B	53	249	Philippe Boldeu	Antoine A. Normandin	Vente	p/c $500, bal $500 à terme, p/c $1500, à Jos. Vallaire & autres	Pt. #105253 Pt. #105252 Maurice Rousseau vol			26079	
terrains & mines	1910	Mai	2	66711	C	1	16	E.A. Wright & Ls. B. Shingan	The Montreal Asbestos Coy Ltd	Trust Deed, Hypothec, $300,000.00 civil, charges, cond. oblig. debentures 30 ans, 7%.					26079	
"13" S.E.	1911	Jan.	20	1675	A	2		Philippe Boldeu	The Montreal Asbestos Coy Ltd	Bordereau de Dépôt	vaniks p/c $500. 8%, fait $160.25 cts.				26079	
Ces 8 lots sont dans le canton de Broughton	1911	Fév.	23	364	E	1	42	Alfred Bolet	Allegyn Taschereau	Avis de Saisie	Bref 21 Mars 1911.				26079	
de par 21	1911	Mars	3	365	E	1	42	Philippe Boldeu	The Montreal Asbestos Coy Ltd	Avis de Saisie	Bref 29 Mars 1911.				26079	
Tenant numéro	1911	Avril	27	373	E	1	44	Alfred Gamache	The Montreal Asbestos Coy Ltd	Avis de Saisie	Bref 27 Août 1911.				26079	
Partie	1912	Août	5	21728	B	54	985	Etienne Prejone	Isidore Blais	Vente	p/c $2100, bal $2100. à terme, enregistrement (25323)	Pt. #72896 Thomas Brodeur	2500	00	39594	31231
Droits miniers moins or & argent	1912	Sept.	16	2272	B	1	191	Henry C. Ogan et al Liquidateurs &c.	The Montreal Asbestos Coy Limitée	Jugement	Pour homologation de compromis en conformité de procédure: #72171 - Annulation Jugement					74859
Droits miniers moins or & argent. 1/2 Droit Boutonnais Minéraux & argent	1913	Déc	29	75100	B	56	109	Shérif de Beauce	Maurice Rousseau & Horace Dussault	Vente	$50. comptant. Décl. de Partage 80327 Voir: 157192					
	1916	Août	4	80289	B	63	257	Horace Dussault	Maurice Rousseau	Vente	$500. Comptant Voir: 157192					
	1917	Oct.	27	2724	B-53	3		Allegyn Taschereau	Horace Dussault	Revendication pour vendre ou louer, etc.						
Mines minéraux & argent	1918	Janv	30	82815	B	65	347	Allegyn Taschereau	Maurice Rousseau	Cession	$1000. Comptant Voir 157192					
Inscrite page 357	1918	Juin	6	460	B	1		Maurice Rousseau, Ecr.	Stanislaus J. Pambrun et al Esq.	Saisie	Vente 2 juillet 1918, à 10 hrs. a.m.; Rd.					25186
Droits miniers & argent	1910	Mars	17	66658	C	1	883	Jos. Elie & Zenon Charland	The Montreal Asbestos Coy Ltd	Vente	p/c $125000, bal $92500 à paiements, conditions & obligations remises à Dep. $30000.	Voir: 157192				
Droits &	1910	Avril	11	66863	B	53	249	Philippe Boldeu	Antoine A. Normandin	Vente	p/c $500, bal $500 à terme, p/c $1500, à Jos. Vallaire & autres	Pt. #105253 Pt. #105252 Maurice Rousseau vol			26079	
terrains mines	1910	Mai	2	66711	C	1	16	E.A. Wright & Ls. B. Shingan	The Montreal Asbestos Coy Ltd	Trust Deed, Hypothec, $300,000.00, civil, charges, cond. oblig. débentures, 30 ans, 7%.					26079	
" "	1911	Jan.	20	1675	A	2		Philippe Boldeu	The Montreal Asbestos Coy Ltd	Bordereau de Dépôt	vaniks p/c $500. 8%, fait $160.25 cts.				26079	
Droits de Mines	1911	Fév.	23	364	E	1	42	Alfred Bolet	Allegyn Taschereau	Avis de Saisie	Bref 21 Mars 1911.				26079	
	1911	Mars	3	365	E	1	42	Philippe Boldeu	The Montreal Asbestos Coy Ltd	Avis de Saisie	Bref 29 Mars 1911.				26079	
Tenant 13 S.E. numéro	1911	Avril	27	373	E	1	44	Alfred Gamache	The Montreal Asbestos Coy Ltd	Avis de Saisie	Bref 27 Août 1911.					
Tenant numéro Droits miniers & argent de par 21.	1912	Sept.	16	2272	B	1	191	Henry C. Ogan et al Liquidateurs &c.	The Montreal Asbestos Coy Ltd	Jugement	Pour homologation de compromis en conformité de procédure: #72171 - Annulation Jugement					74859
Droits miniers moins or & argent. 1/2 Droit Boutonnais Minéraux & argent	1913	Déc	29	75100	B	56	109	Shérif de Beauce	Maurice Rousseau & Horace Dussault	Vente	$50. Comptant. Décl. de Partage 80327 Voir: 157192					
	1916	Août	4	80289	B	63	257	Horace Dussault	Maurice Rousseau	Vente	$500. Comptant Voir: 157192					
	1917	Oct.	27	2724	B-53	3		Allegyn Taschereau	Horace Dussault	Revendication pour vendre ou louer, etc.						
Mines minéraux & argent	1918	Janv	30	82815	B	65	347	Allegyn Taschereau	Maurice Rousseau	Cession	$1000. Comptant (Droit partie Jos Vallaire) Voir 157192					
" " " "	1918	Juin	6	460	B	1		Maurice Rousseau, Ecr.	Stanislaus J. Pambrun et al Esq.	Saisie	Vente 2 juillet 1918, à 10 hrs. a.m.; droit: terrain & bâtisse, Rd:					25186
" " " "	1918	Août	14	83802	B	66	8	Shérif de Beauce	Maurice Rousseau	Vente	$1000. comptant, droit terrain appt. à Jos. Vallaire	Voir 157192				
Droits miniers,	1919	Janvier	16	84546	B	66		Maurice Rousseau	The Interstate Asbestos Co.	Vente moins or & argent; $60000. a/c $11000. bal. $49000. 6%, réal.		reserves Vente par shérif Voir 157192				26079.
Droits miniers, Vente par Shff page 38	1919	Juin	5	467	B	1	53	Le shérif Beauce	The Montreal Asbestos Co.	Avis de Vente	: vente 8 juin 1919. Vente par shérif					26079.
" " & Ptie	1919	Juillet	12	85915	B	67	785	Shérif Beauce	Maurice Rousseau	Vente	$50. Comptant	Voir: 157192				
	1909	Déc	6	66049	B	53		J. A. Rousseau	The Boston Asbestos Co. Ltd.	Hypothèque	$6475.65 cts int. 8% à demande & c.	Quitt:				26779
	1909	Déc.	23	66120	C	1		J. A. Rousseau	The Boston Asbestos Co. Ltd	Effect. Hypothécaire	$5700. à demande, int. 8%, an,	Quitt:				20599
	1910	Jan.	8	2235	A	1		Albani A. Normandin	The Boston Asbestos Co. Ltd	Certificat Hypothèque	Jugement: 66163.	L: 66278 - Pr: 66705	J. A. Rousseau Arthur Dion	5235	77	26779
	1910	Nov	5	68185	C	2		The Boston Asbestos Co. Ltd Liquidateurs	Arthur Dion créancier	Hypothèque	$3100. à demande.	Quitt:		5235	77	20599
Mines.	1910	Nov	"	68185	C			The Boston Asbestos Co. Ltd	Arthur Dion	Hypothèque	$3100. à demande.	Quitt:				26779
ptie	1911	Déc.	4	70410	B	54	603	Vital Lessard	Thomas Gadeau	Obligation	$400. à demande, int. 6%, etc	Quitt:				20599
"	1912	Avril	22	71076	B	54	782	Apollinaire Gosselin	Thomas Gadeau	Obligation	$1000.77, int. comptant 3 mois d'avis & hypothèque	Quitt: Pr: 73821.	Madame Honoré Garneau	1000		20581
13 B Hypothèque etc.	1913	Janv.	24	73077	C	2	217	Liquidateurs "The Boston Asb. Co. Ltd."	Jeffrey Alex. Rousseau	Vente	$6300. comptant.					21750
de 5 Rang " Terrains, de page 375	1913	Janv.	24	73077	C	2	217	Liquidateurs "The Boston Asb. Co. Ltd"	Jeffrey Alex. Rousseau	Vente	$6300. comptant.					
Mines & droits ptie	1920	Oct	16	89130	B	72	68	Jeffrey Alex Rousseau	Jacobs & Jacobs	Promesse de Vente	Voir acte & Conditions.					
Mines	1920	Oct	28	89208	B	72	101	J. Alexandre Rousseau	Asbestos Mines Limited	Vente	$400,000.00 comptant, ratifié par J. A. Jacobs.					
Ptie	1920	Oct.	28	89208	B	72	101	J. Alexandre Rousseau	Asbestos Mines Limited	Vente	$400,000.00 comptant. ratifié par J. A. Jacobs.					
1/2 ind de Ptie	1921	Jan	13	89728	B	72	324	Succ: Amanda Rodeau	Thomas Gadeau	Acte de Partage	Pour Droits indivis					
Droits & ptie 8%	1922	Fév.	4	91720	B	74	399	Louis Isolet et Canada	Asbestos Mines Limited	Obligation	$350.00 1 an 6% Renouvel Comptant	Quitt:				917
Mines & partie	1922	Fév	27	91807	A	74	435	The Title Bond Guarantee Trust Co	The Montreal Asbestos Co.	Trust Deed Hypothèque	$250,000. charges 8% etc	Quitt:				9362
mines & partie	1924	Juin	24	96600	B	80	444	Title Bond & Trust Corporation of Canada	Asbestos Mines Limited	Trust Deed & Hypothèque	$1000000. 5 ans, 7%, voir acte Fidei Comm #6. Vois #99217.	Quitt:				9362

Index aux immeubles
2003315404

"8me Rang."

[EUBLES DE LA

Nos.	Date de l'Enregistrement			Indication de l'Enregistrement				Nom du vendeur, donateur, créancier, &c., &c.	Nom de l'acquereur, donataire, débiteur, &c., &c.
	Année	Mois	Jours	No.	Reg.	Vol.	Page		
	1890	Fév.	25	1315	B	2	232	Apolline Dayon, vve Jean Lenard	Jean Chrisippe Lenard
	1891	Août	27	32505	B	35	414	Hanni Côté	Chrisippe Lenard
	1894	Déc.	5	37027	B	37	907	Vve Chrisippe Lenard	Théodule Bibeau
	1895	Mai	21	39574	B	38	287	Théodule Bibeau	Josaphat Dallaire
	1906	Août	18	58320	C	1		Mary Magdalen Pozer	Louis Jandreau
13 C.	1906	Août	20	58322	C	1		Louis Jandreau	C. Alleyn Larcheveque
	1906	Déc	15	2044	D	2	593	Mary Magdalen Pozer	Alleyn Larcheveque
	1906	Déc	15	2045	D	2	593	Alleyn Larcheveque	Albert de la Grandville
Droits [illegible] etc.	1907	Sept	24	60632	B	50	47	Josephat Dallaire.	Philippe Bolduc.
	1907	Oct.	8	60731	C	1	823	Alex. Phidime Simard	Alleyn Larcheveque et A. de la Grandville
Droits miniers etc 36	1909	Nov.	5	2221 B	F	1		Alfred Holet	Alleyn Larcheveque et al
" " " "	1909	Nov.	5	2222	F	1		Alex. Phidime Simard	Alleyn Larcheveque et al
" " " "	1909	Nov.	5	2223	F	1		Alex. Phidime Simard	Alleyn Larcheveque et al
" " " "	1909	Nov.	5	2224	F	1		Alex. Phidime Simard	Alleyn Larcheveque et al
" " mines ou argent	1909	Déc	1	66013	C	1	880	Alleyn Larcheveque et al	Albini A. Normandin
Droits " " " "	1909	Déc	1	66015	C	1	881	Albini A. Normandin	Joseph Elie et Zenon Charland
" " "	1910	Mars	17	66458	C	1	883	Jos. Elie et Zenon Charland	The Montreal Asbestos Coy. Ltée
Droits sur -	1910	Avril	11	66563	B	53	249	Philippe Bolduc	Antonio A. Normandin
Terrain ou mines	1910	Mai	2	66711	C	2	16	E.A. Wright et Ls. B. Lavigueur	The Montreal Asbestos Coy. Ltée
	1892	Fév.	4	1518	D	2		Héritiers Welch et Cowan	Magloire Gravel
45 24 Partie	1894	Juin	25	36255	B	37	551	Magloire Gravel	Conseil municipal de la P.C. de Ste B.
	1902	Oct.	30	50129	B	44	658	Pierre Gravel	Alfred Giguère
	1902	Oct.	30	50131	B	44	659	Pierre Lapointe	Alfred Giguère
	1905	Sept	8	56188	B	47	498	Alfred Giguère	Robert C. Cowling
14 A Partie	1907	Sept	24	60632	B	50	47	Josephat Dallaire	Philippe Bolduc.
Droits Partie No.	1910	Avril	11	66563	B	53	249	Philippe Bolduc	Antonio A. Normandin
" "	1910	Sept.	19	1648	A	2		Philippe Bolduc	Antonio A. Normandin
Droits etc	1916	Déc	23	81106	B	62	596	Robert C. Cowling	Pierre Labranche
2/3 ind. mines Etc	1917	Mars	10	81330	B	62	666	Alexandre Bernard	Alphonse Beaudoin et Ernest Caveau
Droits 1/2 S.E.	1917	Mars	15	81355	B	63	633	Damase Larochelle	Alexandre Bernard.
	1917	Avril	5	81432	B	62	691	Alexandre Bernard	George Labrecque
Vente à Etc	1917	Avril	5	81432	B	62	691	Alfred Giguère	Alexandre Bernard
	1921	Juin	7	90477	B.	73	620	Evangeline Beaudoin	Pierre Labranche
Etc	1923	Mars	16	94123	B.	77	708	Georges Labrecque et uxor	Delphis Labrecque
"	1923	Mars	16	94123	B.	77	708	Georges Labrecque et uxor.	Ernest Labrecque
	1923	Août	29	95104	B	78	475	Isabelle Beaudoin (Epouse)	Evangeline B. Labranche

Deux cent treizième feuillet Ptie

PAROISSE DE BROUGHTON

Nature de l'Acte	Montant des créances et termes de paiement.	Transports. Noms des Cessionnaires.	Montants transportés. $	Montants transportés. cts.	Radiations. Partielles	Radiations. Totales.
Renouvellement	Donation 23664	Rem: Quitt:			37574	19287
Obligation.	$400. 6% du 12 Août 91. Privilège Donation 23664.	Quitt:				10228
Vente	payé 23664-3250 5% c $200. Bal. à terme $ 118.	Quitt:				19287 19274 19268
Vente	$525. à terme; renonciation à 23664.	Quitt:			19244	16903
Dépôt Reproches	vente de droits miniers, 17 Août 1906.	Quitt:				11908
Vente de droits	miniers; payé $2000. à 17 Nov. 1906.	Voir: 157192			26079	
Décl. cadastrale	Cession 59012 Renvoi ($1000. à la Fondation)	Voir 157192 Quitt: M.M. Pozer Alfred Holet	500	00	15900	
Décl. cad.	Accord 1457	Voir 157192				
Vente	$7000, 5% $3500, bal à termes, réserves, conditions etc	9% #105253 9% #105252 Quitt: Maurice Rousseau			26079 19242	
Dépôt de 3 actes	conventions	Voir: 157192			26079	
Avis de Lyp.	pour les frais #285.68; jugement 65726. Délai pour paiement à 6 Janvier 1910. voir 66014				26079	
Avis de Lyp.	jugement 65727. Rivet Rectification 2230 frais $195.80 dû Quitt. de 65727 seulement				66014 26079	
Avis de Lyp.	jugement 65728. Rivet Rectification 2231 frais $185.80 dû Quitt. de 65728 seulement				66014 26079	
Avis de Lyp.	jugement 65729, Rivet Rectification 2232 frais $185.80 dû Quitt. de 65729 seulement				66014 26079	
Promesse de Vente	5% #20000, 00 bal. #22000.00, à termes, cond. annulation de Vente "Provincial Ash Co"	Voir 157192 Voir 61564				26079
Vente et Conventions	5% #5000; bal. #5000; payable suivant contrat, cond. et oblig.	Voir 157192				26079
Vente	5% #125000; bal. #92500. à promesse	Voir: 157192				
Vente	5% #500; bal #1600. à terme, 5% #1100. à	9% #105253 9% #105252 Maurice Rousseau et al			26079	
Trust Deed, Hypothèque	#300,000.00, int. charges, cond. oblig. débentures 30 ans, 7%				26079	
Renouvellement	Vente: 13143,					
Cession	$20. comptant					
Vente	5% #200; bal. #500. à terme.	Quitt:				12787
Obligation	#400. 6% 10 ans.	Quitt:				14675
Vente	#900; Comptant					
Vente	$500, 5% $3500, bal à terme, conditions et réserves etc	9% #105253 9% #105252 Quitt: Maurice Rousseau et al Maurice Rousseau			33794 19242	
Vente et	a/c #500; bal #1600, à terme, 5% #1100. à	9% #105253 9% #105252 Maurice Rousseau et al Maurice Rousseau			33794	
Bordereau de Renouvellement	#717.87 inscrit le 27 Juin 1911, pour #47.61 (V #105254)					33794
Vente	a/c #500. bal #500. à termes et int. Pierre Labranche, droits de coupe etc				33928	
Vente	2/3 ind. de mines, passage, droits d'exploit. etc, comptant.	Rem 152 332				
Vente	5% Comptant:					
Rectif. de dénom.	dans Vente 77460 (#600. comptant)					
Rectif. de dénom.	dans Vente 54472 (#400. comptant)					
Obligation	#1000.00 à deux. 8%					33927
Donation	Charges, voir vente, oblig. paiement etc Reconnaissance #105836				33748 33742	
Donation	Gratuite					
Vente	#1000. Quittance. Voir acte. Rectification Reconnaissance #105835					

Mention de radiation - Section numérisée

	Radiations	Mention
T	14 310 700	L'inscription du droit d'usage en faveur de Albert Boulet résultant du document ou de la réquisition N° 453 552 est supprimée.

	Radiations	Mention
T	10 571 129	L'inscription des droits hypothécaires résultant du document ou de la réquisition N° 481 279 est supprimée.

Index des immeubles - Section informatisée

Index des immeubles

Circonscription foncière :	Beauce	**Dates de mise à jour du Registre**	
Cadastre :	Canton de Broughton	**Droits :**	2025-11-05 16:00
Lot :	13D Rang 9	**Radiations :**	2025-08-12 11:46
Date d'établissement :			
Plan :	Liste des plans		
Concordance :			

Date de présentation	Numéro d'inscription	Nature de l'acte	Qualité	Nom des parties	Remarques	Avis d'adresse	Radiations
	Voir section numérisée pour les inscriptions antérieures à 2003-05-26						
2003-06-25	10 520 787	Vente	Vendeur Acquéreur	9117-2015 Québec Inc Les Forages André Vachon Inc..	135 000,00 $ payé		
2003-06-25	10 520 794	Hypothèque	Créancier Débiteur	Caisse populaire Desjardins de Broughton Les Forages André Vachon Inc.		6 005 610	T 25 483 601
2009-08-13	16 455 284	Hypothèque	Créancier Débiteur	CAISSE POPULAIRE DESJARDINS DE SAINT-ALBERT LÉTOURNEAU, PASCAL	88 000,00 $	6 027 372	T 19 657 680
2012-11-26	19 588 899	Hypothèque	Créancier Débiteur	CAISSE DESJARDINS DES BOIS-FRANCS ÉRABLIÈRE DES L'ÉTOURNEAUX	200 000,00 $	6 004 202	
2012-11-26	19 588 907	Apport à société - propriété	Cédant Cessionnaire	LÉTOURNEAU, PASCAL ÉRABLIÈRE DES L'ÉTOURNEAUX			
2012-12-03	À 09:00. Début de la période d'interdiction : Réforme cadastrale.						
2012-12-12	À 09:00.Ce lot est rénové, voir nouveau(x) lot(s) 4 544 451 et 4 544 459 Cadastre du Québec. Pour plan(s) et/ou document joint, voir le(s) nouveau(x) lot(s). Voir propriétaire(s) par lot (La liste des propriétaires affichée n'a aucune valeur légale.)						

Mention de radiation - Section informatisée

	Radiations	Mention
T	25 483 601	L'inscription des droits hypothécaires résultant du document ou de la réquisition N° 10 520 794 est supprimée.

	Radiations	Mention
T	19 657 680	L'inscription des droits hypothécaires résultant du document ou de la réquisition N° 16 455 284 est supprimée.

Index des immeubles

Section référence : Beauce - Canton de Broughton - 13D - Rang 9

Numéro d'inscription	Remarques	Avis d'adresse	Radiations
Acte au long			
481 279			T 10 571 129

No. 125 — Index aux Immeubles de Broughton — dans le Comté de Beauce

Rang 9 de page 292 Sur Dol.1

Date de l'Enregistrement Année	Mois	Jour	Indication de l'Enregistrement No.	Reg.	Vol.	Page	Nature de l'Acte	Nom du Vendeur, Donateur, Créancier, etc., etc.	Nom de l'Acquéreur, Donataire, Débiteur, etc., etc.	MONTANT DES CRÉANCES ET TERMES DE PAIEMENT	Transports Noms des Cessionnaires	Montants transportés $ cts.	Radiations Partielles	Radiations Totales
Partie mine	1929	mars	6	105166	B	92	350	Vente	Maurice Rousseau	The Quebec Asbestos Corp Ltd	$50,000 p/c $20000, bal. à termes, 5% or + argent especes	Voir: 157187.		
	1930	dec	23	108640	B	96	257	Conventions	Quebec Asbestos Operation Ltd	Herve Poulin	relatives à dommages soufferts Eau $400. Comptant			
	1932	fev	25	110839	B	99	288	Vente	Herve Poulin	Quebec Asbestos Corporation Ltd	$2600 Comptant, reste à paiements prompts etc			
	1957	sept	28	157186	depot			Bordereau	La Cie Minière	William Hall et al	Lettres Patentes 28 de 1800			
dans mines 35/44 lots	1957	sept	28	157187	depot			Cert. Rem.	Quebec Asbestos Corporation Limited		Vs 157186 - 103463 - 103464 - 103475 - 103476 - 607 - 104791 - 104877 - 105166			
- -	1963	juin	20	162226	depot			Cert. Hér.	Jean Mary Mc Poza	Barbara J. Poza	Test 70662			
- -	1963	juin	20	162226	depot			Cert. Hér.	Jean Barbara J. Poza	Peter W. Langlois	Test 9787			
Partie	1961	janvier	7	187947	—			Vente	Quebec Asbestos Corp.	Henri Louis Fauchet	Comptant. Avec passage. Servitudes.			
	1961	janvier	18	188036	depot			Vente	Quebec Asbestos Corp.	Casey Canadian Mines	dist. ptie. Comptant. - servitudes - avec mines et carrières or & argent. Vaincte. -			
Partie 2 pties Vs B.O.	1961	Nov.	21	191734	depot			Vente	Henri Louis Fauchet	Philip Gagné	$10500 p/c 500 + Bal Vendeur p. 5 ans + Res. coupe de bois pas ptie, mines + Dr de mines; passage: $ 4 p. arp.	6360		
	1967	Dec.	22	221729	"			Vente	Henri Louis Fauchet et Vor	Marcel Letourneau	$650.00 comptant + Dr de pass. dist. ptie.			
	1972	oct.	4	2786	"			Nant.	Caisse Pop. S.C. Jésus	Alcide Gagnon	$3000. 2e			
Ptie	1974	mai	13	278444	"			Vente	Philias Gagné	Marcel Letourneau	$1,000. 3e payé			
Ptie	1986	04	14	368282				Quitatem	Marcel Letourneau	Marcel Letourneau	Quittance			
Ptie	1989	08	09	398988				Plan Gestion	Off. C. Agr.	Marcel Letourneau				
Ptie	1995	11	22	441894				Cert Legale	Min. du Revenu (Canada)	Casey Canada Inc	$ 435,532.72 AA 18077			T-136967
Ptie	1995	11	22	441895				Cert Legale	Min. du Revenu (Canada)	Casey Canada Inc	199,154.03 AA 18078			T-136966
Ptie	2002	04	02	477009				Lucidité	Casey Canada Inc.	Marcel LETOURNEAU	1er paye.			
Ptie	2002	11	27	481229				Cert Hypothèque	Cie Ap-Dep. Broughton	9117-2015 Quebec Inc	200.000 - AA 13337			
	..	..	..	..				Consentement	— —	— —	mod fiducies cédantes			
Ptie	2002	11	27	481280				Vente	Casey Canada Inc	9117-2015 Quebec Inc	$ 220.000 = payé.			

Index aux immeubles
2003316970

"1ère Rang."

INDEX AUX IMMEUBLES DE LA PAROISSE DE BROUGHTON

Deux cent quatre vingt treizième feuillet 293 R.S.

Nos.	Date de l'Enregistrement			Indication de l'Enregistrement				Nom du vendeur, donateur, créancier, &c., &c.	Nom de l'acquereur, donataire, débiteur, &c., &c.	Nature de l'Acte	Montant des créances et termes de paiement.	Transports. Noms des Cessionnaires.	Montants transportés.		Radiations	
	Année	Mois	Jours	No.	Reg.	Vol.	Page						$	cts.	Partielles	Totalcs.
Cert. 4532	1898	Mai	2	41171	B	40	271	Christopher McFee	Hermenegilde Dallaire	Vente	$90. comptant. Rectification de titre: 34656.					126529
	1898	Sept.	3	42146	B	40	593	Hem. Dallaire	Alph. Delisle	Vente	$1000. comptant Résiliation					
	1898	Sept.	3	42147	B	40	593	Alphonse Delisle	Hem. Dallaire	Bail à loyer	$60. an. an 1er Janv. conditions de retrocession					73366 27472
	1920	Mars	6	87458	B	70	158	Hermenegilde Dallaire	Damien Dallaire	Suite	$1000. 4½ p%, termes, resol, reserve, cond. Titre 41511, etc Res: 89577, Quitt					
	1920	Dec	16	89577	B	73	84	Damien Dallaire	Hermenegilde Dallaire	Resiliation de	87458.					
16 D.	1923	Avril	16	94301	B	77	297	Hermenegilde Dallaire	Damien Dallaire	Donation	Payer rente an $300. charges, oblig, reserves, cond. &c.				36131	
				Suite à page 178 Sur Vol: 6												
27/44 ins. Droits m.	1928	Avril	20	103475	B	91	47	Succ. Dame B. Johanna Rozer	Peter W. Langlois	Décl. d'Hér.	Test. #9702? Voir: 157187					
" " "	1928	Avril	20	103476	B	90	372	Succ. Dame B. Johanna Rozer		Cert. Per. Rev.	Droits payés					
Bail à loyer	1928	Oct	11	607	E	1		J. Alphonse Fugère	L. Beaudoin et al	Jugement	ordonnant Licitation Vente 13 Nov 1928. Exception + argent — Voir 157187					33542
rôle 9 "de"	1928	Nov	18	104791	B	91	646	Protonotaire Cour Supérieure	Maurice Rousseau	Vente par Licitation	$100. comptant or + argent réservés, charges, serv.	"				
page 250	1928	Nov	23	104877	B	91	688	Georgiana Hall Vve James Stuart	Maurice Rousseau	Vente de droits + prétentions à droits de mines sauf or + argent	$500. Comptant	"				
				Suite à page 54 Sur Vol: 6												
Cert. 4532	1898	Mai	2	41171	B	40	271	Christopher McFee	Hermenegilde Dallaire	Vente	$90. comptant, rectification de titre 34656.					126529
	1898	Sept.	3	42146	B	40	593	Hem. Dallaire	Alph. Delisle	Vente	$1000. comptant Résiliation					
	1898	Sept.	3	42147	B	40	593	Alphonse Delisle	Hem. Dallaire	Bail à loyer	$60. an. an 1er Janv. conditions de retrocession					73366 27472
	1920	Mars	6	87458	B	70	158	Hermenegilde Dallaire	Damien Dallaire	Suite	$1000. 4½ p%, termes, resol, reserve, cond. Titre 41511, etc Res: 89577, Quitt					
	1920	Dec	16	89577	B	73	84	Damien Dallaire	Hermenegilde Dallaire	Resiliation de	87458.					
16 E.	1923	Avril	16	94301	B	77	297	Hermenegilde Dallaire	Damien Dallaire	Donation	Payer rente an $300. charges, oblig, Reserves cond. etc.				56131	
				Suite à page 179 Sur Vol: 6												
35/44 ins. Droits m.	1928	Avril	20	103475	B	91	47	Succ. Dame B. Johanna Rozer	Peter W. Langlois	Décl. d'Hér.	Test. #9702? Voir: 157187					
" " "	1928	Avril	20	103476	B	90	372	Succ. Dame B. Johanna Rozer		Cert. Per. Rev.	Droits payés					
13 D.	1928	Juin	19	103811	B	91	208	Auguste Poulin	Hervé Poulin	Echange	foyer $750, à Pte Ch. Drouin, rés. mines T. acc #104194	Dame Rosalie Drouin	200	00	35764-35765	
Cession de	1928	Août	8	104194	B	90	720	Dame Hélène Provençal	Dame Rosalie Drouin	Transport	$200. dû par #103811 + $2446	Voir 157187				35764
mines 9 pages 250	1928	Oct	11	607	E	1		J. Alphonse Fugère	L. Beaudoin et al	Jugement	ordonnant Licitation Vente 13 Nov 1928. Exception + argent reçu	"				33542
" "	1928	Nov	13	104791	B	91	646	Protonotaire Cour Supérieure	Maurice Rousseau	Vente par Licitation	$300. comptant or + argent réservés, charges, serv.	"				
" " 13/44	1928	Nov	22	104877	B	91	688	Georgiana Hall Vve James Stuart	Maurice Rousseau	Vente de droits + prétentions à droits de mines sauf or + argent	$500. Comptant	"				
				Suite à page 56 Sur Vol: 6												
Cert. 4532	1898	Mai	2	41171	B	40	271	Christopher McFee	Hermenegilde Dallaire	Vente	$90. comptant, rectification de titre 34656.					126529
	1898	Sept.	3	42146	B	40	593	Hem. Dallaire	Alph. Delisle	Vente	$1000. comptant. Résiliation:					
	1898	Sept.	3	42147	B	40	593	Alph. Delisle	Hem. Dallaire	Bail à loyer	$60. an. an 1er Janv; conditions de retrocession.					73366 27472
	1920	Mars	6	87458	B	70	158	Hermenegilde Dallaire	Damien Dallaire	Suite	$1000. 4½ p%, termes, resol, cond. Titre 41511, etc Res: 89577, Quitt					
	1920	Dec	16	89577	B	73	84	Damien Dallaire	Hermenegilde Dallaire	Resiliation de	87458.					
16 F.	1923	Avril	16	94301	B	77	297	Hermenegilde Dallaire	Damien Dallaire	Donation	Payer rente an $300. charges, oblig. Reserves, cond. etc.				56131	
				Suite à page 180 Sur Vol: 6												
	1928	Juin	19	103811	B	91	208	Auguste Poulin	Hervé Poulin	Echange	foyer $750, à Vte Ch. Drouin, rés. mines T. acc #104194	Dame Rosalie Drouin	200	00	35764-35765	
créance (N)	1928	Août	8	104194	B	90	720	Dame Hélène Provençal	Dame Rosalie Drouin	Transport	$200. dû par #103811 + $2446					35764
droit payé"	1928	Oct	11	607	E	1		J. Alphonse Fugère	L. Beaudoin et al	Jugement	ordonnant Licitation Vente 13 Nov 1928. Exception + argent	Voir: 157187				33542
rôle 9 "de"	1928	Nov	13	104791	B	91	646	Protonotaire Cour Supérieure	Maurice Rousseau	Vente par Licitation	$300. comptant, or + argent réservés, charges, serv.	"				
page 250 13/44	1928	Nov	28	104877	B	91	688	Georgiana Hall Vve James Stuart	Maurice Rousseau	Vente de droits + prétentions à droits de mines sauf, or + argent	$500. comptant	"				
				Suite à page 55 Sur Vol: 6												

Index aux immeubles
2003315485

Index aux immeubles
2003315443

"9me Rang."

I EUBLES DE LA PAROISSE DE BROUGHTON

Deuxieme cinquante neuvieme feuillet des Ces.

Nos.	Date de l'Enregistrement			Indication de l'Enregistrement				Nom du Vendeur, Donateur, Créancier, &c., &c.	Nom de l'Acquereur, Donataire, Débiteur, &c., &c.	Nature de l'Acte	Montant des Créances et Termes de Paiement.	Transports. Noms des Cessionnaires.	Montants transportés. $	cts.	Radiations. Particles	Totales.
	Année	Mois	Jours	No.	Reg.	Vol.	Page									
	1889	Juil.	2	29377	B	33	416	Hubert Corriveau	Noël Cloutier	Vente	$660; p/c $25 Bal. comptant acte: réserve de mines &				18332	
	1892	Fév.	4	1517	D	2		Héritiers Hall	Veuve Chs Cloutier	Renouvell.	Vente: 9035; Lettre Renouv. 7.12.2.18.	Quitt: Quitt. & cession de 1/24 ind. de mines -			13685	
1/24 ind. de mines	1892	Mai	2	33343	B	35		Hubert Corriveau	Louis Beaudoin	Vente de mines	$75. comptant; 1/24 des profits nets &					
	1894	Nov.	15	36927	B	37	864	Noël Cloutier	Cyrille Cloutier	Vente	$425. à termes & Ces sus fes 109287-109288-109289 Voir #109280 #109290 #109286				35257	
4/8 ind.	1899	Déc.	6	44488	B	41	741	Noël Cloutier, Val (4)	Adélaïde Vachon vc Cy. Cloutier	Cession	4/8 ind. cens Cy. Cloutier, à Intestat, franc de dettes - Mines réservées &					
3/24 ind. 13 B	1904	Mars	8	52766	C	11	785	Hubert Corriveau	Louis Beaudoin	Vente de mines	$75. comptant 1/24 des profits nets - 13685 (a & Ces) - C.H. Pozer -					
1/24 ind. mines	1905	Sept.	13	2006	B.B.	3	36	Louis Beaudoin	Théophile Beaudoin	Vente de mines	1/24 ind; exclusives & -					
	1909	Juin	19	2341	B.B	3	194	Adelaïde Vachon Vve Elie Cloutier	Théophile Beaudoin	Promesse de Vente	a 1/2 jour 1910, $10 cpt à termes,					
18	1910	Juil	18	2390	B.B.	3	247	Dlle Adelaïde Vachon	Théophile Beaudoin	Vente	p/c $400 Bal $1100. à termes &	Quitt			19652	
	1911	Nov.	20	2471	B.B	3		Théophile Beaudoin	Adelaïde Vachon Vve Elie Cloutier	Vente	$1500. comptant; réserve de mines, terrain rach. à $10. vc l'acre etc.	Voir acte # 109280				
	1914	Déc.	1	77148	B	58	871	Dlle Adélaïde Vachon	Adélaïde Vachon	Obligation	$400.67 m, mb composé & Ces sus fes # 109299, # 109300 # 109361. Réserve 109286				35259	
	1916	Mai	20	79814	B	62	158	Succ: Adelaïde Vachon vc Elie Cloutier	Geo. Cloutier & Joséphine Cloutier	Décl. Succ.	Succession: 79813. Ces sus fes # 109299 + 109300 Ces sus fes # 99555	Voir acte # 109296				
	1916	Juin	23	80050	B	62	243	George Cloutier & Vve Joséphine Cloutier	Alfred Vachon & Calixte	Vente	p/c # 500. bal. $1000. à pers. termes & cert. Noël Cloutier acc. pour 77148, sujet à réserve 2471, etc. Cession # 109299 + # 109300 Corp Rec. # 99555	Ins # 99512 Rec. J.B. Cloche Rad 109297 109298	1	00	35260-35259 25258 - 35256-35260	
Suite à folio 292	1916	Juin	23	80051	B	63	174	Alfred Vachon à Calixte	Thomas Vachon à Calixte	Vente	$1500. à pers. termes & cert. real. etc.	Ins # 99512 au J.B. Cloche	1	00	24822	
Preuve	1926	Fev	19	99512	B	84	586	Vendeurs George Cloutier	J.B. Cloche	Transport	Preuve $100. Dû pour # 80050 - # 80051 - Ratification # 109297 + # 109298.					35260
27/44 ind. Droits M.	1928	Avril	16	103463	B	91	42	Succ. M. Magdalen Pozer	Dame B. Johanna Pozer	Décl. d'hér.	Test. # 70662. Voir 157187					
" " " "	1928	Avril	16	103464	B	90	367	Succ. M. Magdalen Pozer		Cert. Per. Rec.	Droits payés Voir 157187					
	1890	Jan.	7	521	D	1	339	Joseph Normandin	Philias Drouin	Renouvellt.	Obligation 15587.	quittance.			9194	
	1892	Fév.	4	1517	D	2		Héritiers Hall	Philéas Drouin	Renouvellt.	Vente: 5069. - 5082. - 10720.					
	1896	Nov.	11	971	A	1		Magloire Drouin	Philéas Drouin	Donation	Mariage à Hélène Provencal / communauté de biens -					
	1897	Mai	13	40049	B	39	552	Joseph Chaminard	Philéas Drouin	Obligation	$300.6% en 24 jan. 97.	Quitt			18683	
	1909	Juin	19	2342	B.B	3	194	Philias Drouin	Théophile Beaudoin	Vente	$1500. à termes.	Quitt.			68308	
13 C.	1910	Nov.	18	68308	B	521	44	Théophile Beaudoin	Philéas Drouin	Vente & Retro.	$400.00 comptant; & Quitt: 2342.					
	1910	Juin	18	68309	B	523	775	Thomas Lemaire à Jean	Joseph Drouin	Obligation	$300.67 m, mb en 1er lot comp:	Quitt.			22062	
Partie	1911	Déc.	1	70396	B	524	599	Philéas Drouin	Rest A. Lefrançois	Vente	$400. comptant; mb 1 terme.					
1/24 ind.	1911	Déc.	7	70454	B	524	613	Joseph Drouin	Joseph Drouin	Remise	$325; 3 ans, 6% 1 mb 1 terme & Retrocession # 91188	Cert. Per. Rec. # 10 $325				
"	1917	Avril	16	81880	B	62	23	Philéas Drouin	Caroline Leeland	Vente	p/c $100; bal $1200. à termes, remise &	Mariage Lemire, Renonc # 98978			35765	
"	1921	oct	4	91188	B	74	154	Rest A. Lefrançois	Joseph Drouin	Retrocession Remise # 70454						
1/2 ind	1922	Fev.	4	91724	B	74	401	Succ: Joseph Drouin	Caroline Leeland	Décl. de décès	Test. 91723;					
"	1922	Fev.	4	91725	B	75	406	Succ: Joseph Drouin		Certg. Pers. Rec.	Pas de droit exigible.					
	1922	Juin	17	92446	B	74	776	Dame Joseph Drouin	Théodore Poulin	Vente	$3250. p/c $2250. bal à Philéas Drouin à termes, rés de mines, exclu à 81880.	Dt # 104194 acc. Rosalie Drouin	200	—	35764-35765	
	1922	Juill	8	92615	B.	77	34	Théodore Poulin	Alfred Poulin & expse.	Donation dans mariage	Payer $3250. à dem. à termes, exclu à titre auth. rés de mines	Quitt. Mariage Lemire, Renonc # 98978			35764-35765	
	1923	Déc	17	95703	B	79	756	Clovis Lessard	Alfred Poulin	Obligation	$100. à dem. 6% composé	Décl. exempt. commun. Droits			31055	
Suite à folio 292	1925	Août	25	98793	B	83	760	Alfred Poulin	Clovis Lessard	Vente	$33 00; p/c $1300; bal. à pers. réserve de mines Voir acte				35762	
	1892	Fév.	4	1517	D	2		Héritiers Hall	Louis Beaudoin	Renouvellt.	Vente: 5069. - 5082. - 10720.					
Partie	1896	Nov.	11	971	A	1		Magloire Drouin	Philéas Drouin	Donation	Mariage à Hélène Provencal.					
	1911	Déc	1	2129	D	2		Dlle Adélaïde Vachon	Joseph Drouin	Renouvellement de Vente	70396 - p/c $25; bal. $250, à termes; -	Quittance (mines réservées &			19701	
Partie	1911	Déc	1	70396	B	524	599	Philéas Drouin	Rest A. Lefrançois	Vente	$400. comptant; mines réservées					
	1911	Déc.	7	70454	B	524	613	Joseph Drouin	Joseph Drouin	Remise	$325; 3 ans, 6% 1 mines réservées &	Retrocession # 91188				
13 D	1921	oct	4	91188	B	74	154	Rest A. Lefrançois	Caroline Leeland	Retrocession Remise # 70454						
1/2 ind	1922	Fev.	4	91724	B	74	401	Succ: Joseph Drouin		Décl. de décès	Test. 91723;					
"	1922	Fev.	4	91725	B	75	406	Succ: Joseph Drouin	Théodore Poulin	Certg. Pers. Rec.	Pas de droit exigible.					
	1922	Juin	17	92446	B	74	776	Dame Joseph Drouin	Alfred Poulin & expse.	Vente	$3250. p/c $2250. bal à Philéas Drouin termes, rés de mines exclu à 81880.	Dt # 104194 acc. Rosalie Drouin	200	—	35764-35765	
	1922	Juill	8	92615	B.	77	34	Théodore Poulin	Clovis Lessard	Donation dans mariage	Payer $3250. à dem. à termes, exclu à titre auth. rés de mines	Quitt. Mariage Lemire, Renonc # 98978			35764-35765	
	1923	Déc	17	95703	B	79	756	Clovis Lessard	Alfred Poulin	Obligation	$100. à dem. 6% composé	Décl. exempt. commun. Droits			31055	
Suite à folio 292	1925	Août	25	98793	B	83	760	Alfred Poulin	Clovis Lessard	Vente	$33 00; p/c $1300; bal. à pers. réserve de mines Voir acte.				35762	
jardin Templ.	1925	Sept	21	98928	B	84	81	Philéas Drouin	Auguste Poulin	Renouvellement	Lemire, Renonc Jardin Templ. 20 # 81880 - # 92446 - # 92615				35762-35765	
	1925	Déc	23	99262	B	84	245	Clovis Lessard	Dame B. Johanna Pozer	Vente	$900. à Vve Ch. Drouin, termes, mines réservées, réserve,				35765	
35/44 ind. Droits M.	1928	Avril	16	103463	B	91	42	Succ. M. Magdalen Pozer		Décl. d'hér.	Test: # 70662 Voir 157187					
" " " "	1928	Avril	16	103464	B	90	367	Succ. M. Magdalen Pozer		Cert. Per. Rec.	Droits payés "					

Mention de radiation - Section numérisée

	Radiations	Mention
T	10 571 129	L'inscription des droits hypothécaires résultant du document ou de la réquisition N° 481 279 est supprimée.

Index des immeubles

Circonscription foncière :	Beauce	**Dates de mise à jour du Registre**	
Cadastre :	Canton de Broughton	**Droits :**	2025-11-05 16:00
Lot :	13D Rang 8	**Radiations :**	2025-08-12 11:46
Date d'établissement :			
Plan :	Liste des plans		
Concordance :			

Date de présentation	Numéro d'inscription	Nature de l'acte	Qualité	Nom des parties	Remarques	Avis d'adresse	Radiations
	Voir section numérisée pour les inscriptions antérieures à 2003-05-26						
2003-06-25	10 520 787	Vente	Vendeur Acquéreur	9117-2015 Québec Inc Les Forages André Vachon Inc..	135 000,00 $ payé		
2003-06-25	10 520 794	Hypothèque	Créancier Débiteur	Caisse populaire Desjardins de Broughton Les Forages André Vachon Inc.		6 005 610	P T 25 483 601
2003-06-25	10 520 794	Hypothèque	Créancier Débiteur	Caisse populaire Desjardins de Broughton Les Forages André Vachon Inc.		6 005 610	T 25 483 601
2010-02-22	16 950 998	Vente	Vendeur Acquéreur	LES FORAGES ANDRÉ VACHON INC. 3621235 CANADA INC.	24 000,00 $		
2010-02-22	16 950 998	Hypothèque	Créancier Débiteur	LES FORAGES ANDRÉ VACHON INC. 3621235 CANADA INC.	24 000,00 $	6 514 646	T 17 251 118
2010-10-01	17 594 855	Hypothèque universalité d'immeubles	Créancier Constituant	Banque Nationale du Canada 9214-4617 Québec Inc.	470 000,00 $		T 23 808 013
2010-10-01	17 594 856	Cession d'un immeuble	Cédant Cessionnaire	3621235 Canada Inc. 9214-4617 Québec Inc.			
2010-10-19	17 638 515	Correction d'une référence à un avis d'adresse	Créancier	Banque Nationale du Canada	Réf. : 17 594 855	6 003 689	
2012-12-03	À 09:00. Début de la période d'interdiction : Réforme cadastrale.						
2012-12-12	À 09:00.Ce lot est rénové, voir nouveau(x) lot(s) 4 544 459, 4 544 503, 4 544 515, 4 545 332, 4 545 543, 4 545 549 et 4 545 946 Cadastre du Québec. Pour plan(s) et/ou document joint, voir le(s) nouveau(x) lot(s).						

Index des immeubles - Section informatisée

	Voir propriétaire(s) par lot (La liste des propriétaires affichée n'a aucune valeur légale.)

Mention de radiation - Section informatisée

	Radiations	Mention
P	17 038 529	L'inscription des droits hypothécaires résultant du document ou de la réquisition N° 10 520 794 est supprimée sur une partie des lots 13A, 13B, 13C et 13D Rang 8 Canton de Broughton telles que décritent à la réquisition.
T	25 483 601	L'inscription des droits hypothécaires résultant du document ou de la réquisition N° 10 520 794 est supprimée.

	Radiations	Mention
T	25 483 601	L'inscription des droits hypothécaires résultant du document ou de la réquisition N° 10 520 794 est supprimée.

	Radiations	Mention
T	17 251 118	L'inscription des droits hypothécaires résultant du document ou de la réquisition N° 16 950 998 est supprimée.

	Radiations	Mention
T	23 808 013	L'inscription des droits hypothécaires résultant du document ou de la réquisition N° 17 594 855 est supprimée.

Index des immeubles

Section référence : Beauce - Canton de Broughton - 13D - Rang 8

Numéro d'inscription	Remarques	Avis d'adresse	Radiations
Acte au long			
481 279			T 10 571 129

Deces cent quarante-sixième feuillet

No 135

Index aux Immeubles de Broughton dans le Comté de Beauce

Rang 8 de page 421 Sur Vol: 1

C.G.S.

	Date de l'Enregistrement			Indication de l'Enregistrement				Nature de l'Acte	Nom du Vendeur, Donateur, Créancier, etc., etc.	Nom de l'Acquéreur, Donataire, Débiteur, etc., etc.	MONTANT DES CRÉANCES ET TERMES DE PAIEMENT	Transports Noms des Cessionnaires	Montants transportés		Radiations	
	Année	Mois	Jour	No.	Reg.	Vol.	Page						$	cts.	Partielles	Totales
	1929	mars	6	105165	B	93	53	Vente	Maurice Rousseau	The Quebec Asbestos Corp. Ltd	$4000, 6% $5000, bal-à termes, 5% or + argent exceptés, droits miniers compris, dist-plie Voir: 157192.					
créances	1929	mars	25	105252	B	92		Transport	Philippe Boldue et al (2)	Maurice Rousseau et al (2)	Les créances et droits dans #66563 #60632 Cession #105253 Maurice Rousseau ½ ind droits					
droits	1929	mars	25	105253	B	93		Cession	Horace Dussault	Maurice Rousseau	½ ind de créances + droits dans #66563 #60632 #105252					
miniers	1951	sept	28	157186	dépôt			Bordereau	Province Que - Canada	William Hall	de lettres - patentes en date du 28 octobre 1800. (Enreg. 157162)					
"	1951	sept	28	157192	dépôt			Avis Gen.	Quebec Asbestos Corp Ltd.		Voir Lettres - patentes: 157162, 58222, 79012, 80044, 14577, 20417, 60731, 61861, 66012, 66018, 66458, 95109 80289. 82818, 83862, 84246, 85915, 105165.					
	1961	janvier	18	188086	—			Vente	Quebec Asbestos Ltée	Carey Canadian Mines	con Haut - avec mines excepté or + argent - Voir acte -					
plie	1961	juillet	20	190082	dépôt			Vente	Quebec Asbestos Corp Ltd.	Martin Gagnon	$3500.00 comptant sup. Serv. reserve des mines + Droit de mines.					
plie	1963	Oct	16	200291	dépôt			Vente	Martin Gagnon	Steve Roy	$6000.00 a/c $3000.00 bal $4000.00 vend termes. Interv Valere Roy caution reserve mines + Droit de mines. + Droit				66426.	
"	1967	Nov	14	221151	"			Vente	Steve Roy	Réal Labé	$500.00 comptant - sup pers.					
"	1968	Fev	1	222118	"			Vente	Steve Roy.	Walter Sylvain	$3000.00 comptant dist plie					
"	1972	juillet	24	249863	"			Vente	Walter Sylvain	Gaetan Lecours	$2000.00 Payé.					
"	1987	09	08	382691	—			Vente	Réal Labé	Jean Roy	$5,000. payé.					
Plie	1988	02	24	394487				Vente	Carey Canada Inc.	Carmelle Roy	$ 1,000. - payés.					
Plie	1988	04	22	387903				Clem Lecours	L'Office Credit Agricole Inc	Jean Roy	$ 1,000. - payés.					
Plie	1989	10	25	400811				Vente	Carey Canada Inc.	Carmelle Roy	$1,00 payé:					
Plie	1990	03	15	403325				Cession	Carey Canada Inc.	Mun. Pte-Ste-Marie Jonction	$ 425,532.72 (AA-18077)					T-136967
Plie	1995	11	22	441894				Avis Legale	Mise en Demeure Canada	Carey Canada Inc	$ 179,154.03 (AA-18078)					T-136966
Plie	1995	11	22	441895				Avis Legale	Mise en Demeure Canada.	Carey Canada Inc	Plie: 386487 (Cédédi: 2001-09-25 à 10.00 heures). J.G.					
P.	1989	10	25	400811				Annulation	Carey Canada Inc.	Carmelle Roy et al	$ 00 payés:					
Plie	2002	04	02	477009				Jugement de	Carey Canada Inc.	Raoul LETOURNEAU	$ 200,000. AA-13337					
Plie	2002	05	22	477851				Cession	Mun. Ste-Marie Beauce Jonct.	Carey Canada Inc.	Modifications cadastrale					
Plie	2002	11	27	481279				Hypothèques	Cie Ry-Dry Broughton	9117-2015 Quebec Inc	$ 220,000. payés.					
	"	"	"	"				Amendement	— — — —	- - - -						
Plie	2002	11	27	481280				Droits	Carey Canada Inc	9117-2015 Quebec Inc						

Index aux immeubles
2003316816

INDEX AUX IMMEUBLES DE LA PAROISSE DE BROUGHTON

Quatre cent vingt-deuxième feuillet N.P.Res.

Nos.	Date de l'Enregistrement			Indication de l'Enregistrement				Nom du vendeur, donateur, créancier, &c., &c.	Nom de l'acquereur, donataire, débiteur, &c., &c.	Nature de l'acte	Montant des créances et termes de paiement.	Transports. Noms des Cessionnaires.	Montants transportés. $	cts.	Radiations partielles	Radiations totales
	Année	Mois	Jours	No.	Reg.	Vol.	Page									
Droits primes.	1910	Juin	11	67025	B	53	395	The Royal Trust Company.	Amalgamated Asbestos Corporation Ltd.	Hypothèque	$15,000,000.00 en garantie de (Gold Bonds). Déclaration de parties: 72008					
Rights or Privileges	1910	Juin	11	67025	B	53	395	The Royal Trust Company	Amalgamated Asbestos Corporation Ltd.	Hypothèque.	$15,000,000.00 en garantie de (Gold Bonds) " " " "					
" "	1912	Août	30	72008	C	2		The Royal Trust Co	Albert Jr Brown esq: et al	Vente	comptant; partie de premier acquéreur 67025					
" "	1912	Août	30	72008	C	2		The Royal Trust Co.	Albert Jr Brown esq: et al	Vente	comptant; titre de premier acquéreur 67025 Voir: 157/167					
" "	1912	Août	30	72009	C	2		Albert Jr Brown esq: et al	The Asbestos Corp of C. Ltd	Vente	comptant + conditions + Voir: 157/167					
" "	1912	Août	30	72009	C	2		Albert Jr Brown esq: et al	The Asbestos Corp of C. Ltd	Vente	comptant + conditions +					
" "	1912	Août	30	72010	C	2		The Royal Trust Co.	The Asbestos Corp of C. Ltd	Trust Deed	$5,000,000; 5%, 20 ans, fideicommissaire bonds +					37693
14 F 6 Romg	1912	Août	30	72010	C	2		The Royal Trust Co.	The Asbestos Corp of C. Ltd	Trust Deed	$5,000,000; 5%, 30 ans, fideicommissaire bonds +					37693
Droits primes et Privileges	1926	Nov.	6	99400	B	84	336	Asbestos Corp. of Canada Ltd	Asbestos Corp. Ltd	Vente	charges, conditions, obligations Voir acte Titre 64791 Voir: 157/167.				37693	
" " " " "	1926	Nov.	6	99401	B	85	279	The Royal Trust Co	Asbestos Corp. Ltd	Trust Deed et Hypothèque	$3,000,000; 15 ans, 6% hyp. add. $600,000; Voir acte Titre 64791 Avis d'Add. #48 Immeubles #10					36090
" " " " "	1926	Nov.	6	99402	B	84	390	The Royal Trust Co.	Asbestos Corp. Ltd	Trust Deed et Hypothèque	$10,000,000; 30 ans 6% hyp. add. $2,000,000; Voir acte Titre 64791 Avis d'Add. #49 Immeubles #11					36091
" " " " "	1926	Nov.	18	48	Adresse			The Royal Trust Co.		Avis d'Adresse	105 St-James Street Montreal No # 99401					
" " " " "	1926	Nov.	18	49	Adresse			The Royal Trust Co.		Avis d'Adresse	105 St-James Street Montreal No # 99402					
								Suite à page 122 du Vol. 4								
ptie	1912	Déc	4	72843	B	57	29	Philibert Gravel	Elciophas Gravel	Obligation	$800, à demande, int 5%.					38294
"	1913	Janv.	31	73117	B	57	131	Georges Lebourg	Félix Bisson	Vente	pc #675. bal. $100. à Hilaire Provencal par termes, reciève de cuivre Quitt:					22963
"	1914	Nov.	10	77019	B	59	592	Joseph Gervais	Adélard Gravel	Obligation	$1500, 6% à demande. int. comp.					37004
"	1918	Nov.	21	84242	B	66	227	Ernest Trépanier	Ephrem Robert	Vente	comptant; droit de passage etc.					
"	1920	Oct	12	89099	B	71	661	Ernest Trépanier	Charles Trépanier	Vente	pc #2000. Bal $1500. à Joseph Gervais 6% rés. droits passage etc.					37004
"	1920	Oct	13	89105	B	71	654	Charles Trépanier & uxor	Noé Trépanier	Donation	Payer 2000.00 à père à Lepp. 6%. Retrocession $1,021.15 Noé Trépanier					37004
17 B "	1924	Juin	18	96560	B	80	412	Noé Trépanier	Ernest Trépanier	Vente	$3500 à père, 6% réserve de passage. Hôtel + Transf #99440 Caisse Pop. S. C. de Jesus	1000 — 1000 00				32403
du 5e Rang	1925	Juin	12	98369	B	82	556	Ernest Trépanier	Joseph Doyon	Vente	$2700; pc $700; bal à père termes; int réserve passage, etc quitt:					32365
de Pap 8 H.	1925	Nov.	14	99076	B	84	144	Joseph Doyon	Joseph Rodrigue	Vente	$500; pc $100; bal à Ed. Trépanier, cult: Voir acte					32402
"	1925	Nov.	14	99087	B	85	99	Joseph Rodrigue	Ephrem Robert	Echange	Payer retour $2500; à père cult: Rés: passage Voir acte quitt:					32365
droits	1925	Déc	18	99243	B	85	175	Banque Hôtelière & Power Co	St-Francis Water & Power Co	Vente	$1,000 comptant, charges, paiements, Voir acte					32994
prise.	1926	Nov.	12	100946	B	86	647	Joseph Doyon	Noé Trépanier	Vente	$2500. à père; charges cult: Rentes. Serv. fonciers					32403
Creance partie	1927	Juil	8	102157	B	89	216	La Caisse Populaire P.F. Jesus	Félix Bisson	Retrocession	$1000. du pc #9650 & Jr pc #99440 Quitt					32403
partie	1928	mai	25	103613	B	91	118	Félix Bisson	Rosaire Lessard	Vente	$950; pc $100; bal à date & à termes, 4% Retrait en paiement #125221 Réserve de mesures.					41492
								Suite à page 247 du Vol. 3								
Droits primes.	1911	Jan.	11	1675	a	2		Philippe Baldwin	The Montreal Asbestos Co. Ltd	Bordereau de paiement hypothèque	$500, 1%, pour $160. 2nd rang 1%		✓		26079	
Droits de mines	1911	Fév.	23	364	E	1	42	Alfred Robert	Alleyn Taschereau	Avis d'Adresse	Droit: 21 Mars 1911.		✓			
	1911	Mars	3	365	E	1	42	Philippe Baldwin	The Montreal Asbestos Co. Ltd	Avis d'Adresse	Droit: 29 Mars 1911.		✓		26079	
Droits mines	1911	Juil	27	373	E	1	44	Alfred Gamache	The Montreal Asbestos Co. Ltd	Avis d'Adresse	Droit 23 Juil. 1911.		✓			
"3 D"	1912	Sept	16	2272	Dr.	1	191	Henry C. Ayer et al, Liquidateurs, &c.	The Montreal Asbestos Co. Ltd	Cess. hypothèque	Jug: autorisant vente de procédure: # 72171 Annulation jugement.					
Droits mines	1913	Déc	29	75100	B	88	109	Shérif de Beauce	Maurice Rousseau & Horace Dussault	Vente	$3001. Comptant: Bal: de Patente $0327. Voir: 157/192.					74859
Droits mines Sud Droits Mines Droits Privilèges	1916	Août	4	80789	C	63	257	Horace Dussault	Maurice Rousseau	Vente	$500. 00 Comptant (Retrait partie)					
de Pap 2nd	1917	Oct.	27	2724	B-B	3		Alleyn Taschereau	Horace Dussault	Procuration	pour vendre ou louer, etc.					
Mines Minéraux Privilèges	1918	Janv	30	82815	B	65	347	Alleyn Taschereau	Maurice Rousseau	Cession	$1000. Comptant (Droit partie Jos Dallaire) Voir 157/192.					
" " " "	1918	Juin	6	460	B	1		Maurice Rousseau, Ecr	Stanislaus J. Poulton et al, Shff	Saisie	Vente 2 juillet 1918, à 10 hrs. a.m., dist. terrain + batisse. Rd.					
" " " "	1918	Août	16	83802	B	66	8	Shérif de Beauce	Maurice Rousseau	Vente	$1000. comptant, dist. terrain appr. à Jos. Dallaire. Voir 157/192					25186
" " " "	1919	Janvier	16	84546	B	66		Maurice Rousseau	The Interstate Asbestos Co. Ltd	Vente moins or + argent	$60,000. c/c $11000, bal $49000. 6% réal, etc, Voir 157/192 Vente par Shérif					
Droits minéraux	1919	Juin	5	467	E	1	53	Shérif Beauce	The Interstate Asb. Co	Cond de Vente	Vente: 8 Juillet 1919 — Vente par shérif					26079
"	1919	Juin	5	467	E	1	53	Shérif Beauce	Maurice Rousseau	Vente	$500. Comptant Voir: 157/192					26079
Suite à page 247	1919	Juillet	12	85915	B	67	785	Maurice Rousseau	La Banque Nationale	A cet prix possession vs # B Lee						
Suite à page 247 du Vol. 3	1930	Sept	16	88942	B	70	779	La Banque Nationale	Maurice Rousseau	Garantie hypo	$50,000.00 Main Levée					29914
" "	1920	Déc	14	89574	B	72	254									

Index aux immeubles
2003315615

Index aux immeubles
2003315404

"8me Rang."

[EUBLES DE LA

Nos.	Date de l'Enregistrement			Indication de l'Enregistrement				Nom du vendeur, donateur, créancier, &c., &c.	Nom de l'acquereur, donataire, débiteur, &c., &c.
	Année	Mois	Jours	No.	Reg.	Vol.	Page		
	1890	Fév.	25	1315	B	2	232	Apolline Dayon, vve Jean Lenard	Jean Chrisippe Lenard
	1891	Août	27	32505	B	35	414	Hanni Côté	Chrisippe Lenard
	1894	Déc.	5	37027	B	37	907	Vve Chrisippe Lenard	Théodule Bibeau
	1895	Mai	21	39574	B	38	287	Théodule Bibeau	Josaphat Dallaire
	1906	Août	18	58320	C	1		Mary Magdalen Pozer	Louis Jandreau
13 C.	1906	Août	20	58322	C	1		Louis Jandreau	C. Alleyn Larcheveque
	1906	Déc	15	2044	D	2	593	Mary Magdalen Pozer	Alleyn Larcheveque
	1906	Déc	15	2045	D	2	593	Alleyn Larcheveque	Albert de la Grandville
Droits [illegible] etc.	1907	Sept	24	60632	B	50	47	Josephat Dallaire.	Philippe Bolduc.
	1907	Oct.	8	60731	C	1	823	Alex. Phidime Simard	Alleyn Larcheveque et A. de la Grandville
Droits miniers etc 36	1909	Nov.	5	2221 B	F	1		Alfred Holet	Alleyn Larcheveque et al
" " " "	1909	Nov.	5	2222	F	1		Alex. Phidime Simard	Alleyn Larcheveque et al
" " " "	1909	Nov.	5	2223	F	1		Alex. Phidime Simard	Alleyn Larcheveque et al
" " " "	1909	Nov.	5	2224	F	1		Alex. Phidime Simard	Alleyn Larcheveque et al
" " mines ou argent	1909	Déc	1	66013	C	1	880	Alleyn Larcheveque et al	Albini A. Normandin
Droits " " " "	1909	Déc	1	66015	C	1	881	Albini A. Normandin	Joseph Elie et Zenon Charland
" " "	1910	Mars	17	66458	C	1	883	Jos. Elie et Zenon Charland	The Montreal Asbestos Coy. Ltée
Droits sur -	1910	Avril	11	66563	B	53	249	Philippe Bolduc	Antonio A. Normandin
Terrain ou mines	1910	Mai	2	66711	C	2	16	E.A. Wright et Ls. B. Lavigueur	The Montreal Asbestos Coy. Ltée
	1892	Fév.	4	1518	D	2		Héritiers Welch et Cowan	Magloire Gravel
45 24 Partie	1894	Juin	25	36255	B	37	551	Magloire Gravel	Conseil municipal de la P.C. de Ste B.
	1902	Oct.	30	50129	B	44	658	Pierre Gravel	Alfred Giguère
	1902	Oct.	30	50131	B	44	659	Pierre Lapointe	Alfred Giguère
	1905	Sept	8	56188	B	47	498	Alfred Giguère	Robert C. Cowling
14 A Partie	1907	Sept	24	60632	B	50	47	Josephat Dallaire	Philippe Bolduc.
Droits Partie No.	1910	Avril	11	66563	B	53	249	Philippe Bolduc	Antonio A. Normandin
" "	1910	Sept.	19	1648	A	2		Philippe Bolduc	Antonio A. Normandin
Droits etc	1916	Déc	23	81106	B	62	596	Robert C. Cowling	Pierre Labranche
2/3 ind. mines Etc	1917	Mars	10	81330	B	62	666	Alexandre Bernard	Alphonse Beaudoin et Ernest Caveau
Droits 1/2 S.E.	1917	Mars	15	81355	B	63	633	Damase Larochelle	Alexandre Bernard.
	1917	Avril	5	81432	B	62	691	Alexandre Bernard	George Labrecque
Vente à Etc	1917	Avril	5	81432	B	62	691	Alfred Giguère	Alexandre Bernard
	1921	Juin	7	90477	B.	73	620	Evangeline Beaudoin	Pierre Labranche
Etc	1923	Mars	16	94123	B.	77	708	Georges Labrecque et uxor	Delphis Labrecque
"	1923	Mars	16	94123	B.	77	708	Georges Labrecque et uxor.	Ernest Labrecque
	1923	Août	29	95104	B	78	475	Isabelle Beaudoin (Epouse)	Evangeline B. Labranche

Deux cent treizième feuillet Ptie

PAROISSE DE BROUGHTON

Nature de l'Acte	Montant des créances et termes de paiement.	Transports. Noms des Cessionnaires.	Montants transportés. $	Montants transportés. cts.	Radiations. Partielles	Radiations. Totales.
Renouvellement	Donation 23664	Rem: Quitt:			37574	19287
Obligation.	$400. 6% du 12 Août 91. Privilège Donation 23664.	Quitt:				10228
Vente	payé 23664-3250 5% c $200. Bal. à terme $ 118.	Quitt:				19287 19274 19268
Vente	$525. à terme; renonciation à 23664.	Quitt:			19244	16903
Dépôt Reproches	vente de droits miniers, 17 Août 1906.	Quitt:				11908
Vente de droits	miniers; payé $2000. à 17 Nov. 1906.	Voir: 157192			26079	
Décl. cadastrale	Cession 59012 Renvoi ($1000. à la Fondation)	Voir 157192 Quitt: M.M. Pozer Alfred Holet	500	00	15900	
Décl. cad.	Accord 1457	Voir 157192				
Vente	$7000, 5% $3500, bal à termes, réserves, conditions etc	9% #105253 9% #105252 Quitt: Maurice Rousseau			26079 19242	
Dépôt de 3 actes	conventions	Voir: 157192			26079	
Avis de Lyp.	pour les frais #285.68; jugement 65726. Délai pour paiement à 6 Janvier 1910. voir 66014				26079	
Avis de Lyp.	jugement 65727. Rivet Rectification 2230 frais $195.80 dû Quitt. de 65727 seulement				66014 26079	
Avis de Lyp.	jugement 65728. Rivet Rectification 2231 frais $185.80 dû Quitt. de 65728 seulement				66014 26079	
Avis de Lyp.	jugement 65729, Rivet Rectification 2232 frais $185.80 dû Quitt. de 65729 seulement				66014 26079	
Promesse de Vente	5% #20000, 00 bal. #22000.00, à termes, cond. annulation de Vente "Provincial Ash Co"	Voir 157192 Voir 61564				26079
Vente et Conventions	5% #5000; bal. #5000; payable suivant contrat, cond. et oblig.	Voir 157192				26079
Vente	5% #125000; bal. #92500. à promesse	Voir: 157192				
Vente	5% #500; bal #1600. à terme, 5% #1100. à	9% #105253 9% #105252 Maurice Rousseau et al			26079	
Trust Deed, Hypothèque	#300,000.00, int. charges, cond. oblig. débentures 30 ans, 7%				26079	
Renouvellement	Vente: 13143,					
Cession	$20. comptant					
Vente	5% #200; bal. #500. à terme.	Quitt:				12787
Obligation	#400. 6% 10 ans.	Quitt:				14675
Vente	#900; Comptant					
Vente	$500, 5% $3500, bal à terme, conditions et réserves etc	9% #105253 9% #105252 Quitt: Maurice Rousseau et al Maurice Rousseau			33794 19242	
Vente et	a/c #500; bal #1600, à terme, 5% #1100. à	9% #105253 9% #105252 Maurice Rousseau et al Maurice Rousseau			33794	
Bordereau de Renouvellement	#717.87 inscrit le 27 Juin 1911, pour #47.61 (V #105254)					33794
Vente	a/c #500. bal #500. à termes et int. Pierre Labranche, droits de coupe etc				33928	
Vente	2/3 ind. de mines, passage, droits d'exploit. etc, comptant.	Rem 152 332				
Vente	5% Comptant:					
Rectif. de dénom.	dans Vente 77460 (#600. comptant)					
Rectif. de dénom.	dans Vente 54472 (#400. comptant)					
Obligation	#1000.00 à deux. 8%					33927
Donation	Charges, voir vente, oblig. paiement etc Reconnaissance #105836				33748 33742	
Donation	Gratuite					
Vente	#1000. Quittance. Voir acte. Rectification Reconnaissance #105835					

Mention de radiation - Section numérisée

	Radiations	Mention
T	10 571 129	L'inscription des droits hypothécaires résultant du document ou de la réquisition N° 481 279 est supprimée.

Index des immeubles - Section informatisée

Index des immeubles

Circonscription foncière :	Beauce	**Dates de mise à jour du Registre**	
Cadastre :	Canton de Broughton	**Droits :**	2025-11-05 16:00
Lot :	14A Rang 8	**Radiations :**	2025-08-12 11:46
Date d'établissement :			
Plan :	Liste des plans		
Concordance :			

Date de présentation	Numéro d'inscription	Nature de l'acte	Qualité	Nom des parties	Remarques	Avis d'adresse	Radiations
	Voir section numérisée pour les inscriptions antérieures à 2003-05-26						
2003-06-25	10 520 787	Vente	Vendeur Acquéreur	9117-2015 Québec Inc Les Forages André Vachon Inc..	135 000,00 $ payé		
2003-06-25	10 520 794	Hypothèque	Créancier Débiteur	Caisse populaire Desjardins de Broughton Les Forages André Vachon Inc.		6 005 610	T 25 483 601
2003-09-17	10 723 050	Cession d'un immeuble	Cédant Cessionnaire	Cliche, Steeve Gilbert, Jocelyn	1/2 indivise		
2003-09-17	10 723 050	Cession d'un immeuble	Cédant Cessionnaire	Gilbert, Jocelyn Cliche, Steeve	1/2 indivise		
2005-11-23	12 874 441	Hypothèque	Créancier Débiteur	Caisse Desjardins de Broughton Lessard, Pierre	100 000,00 $	6 005 610	T 25 844 362
2005-11-23	12 874 442	Vente	Vendeur Acquéreur	Cliche, Steeve Lessard, Pierre	145 000,00 $ payé		
2008-01-08	14 896 697	Vente	Vendeur Acquéreur	Lachance, Julien Cloutier, Lisette Lessard, Valmond	30 000,00 $ payé		
2009-11-16	16 722 439	Déclaration de transmission	Défunt Légataire	GILBERT, Jocelyn DOYON, Nicole			
2012-12-03	À 09:00. Début de la période d'interdiction : Réforme cadastrale.						
2012-12-12	À 09:00.Ce lot est rénové, voir nouveau(x) lot(s) 4 544 459, 4 544 502, 4 544 503, 4 544 506, 4 544 509, 4 544 515, 4 544 586, 4 544 595, 4 545 443, 4 545 543, 4 545 549 et 4 545 899 Cadastre du Québec. Pour plan(s) et/ou document joint, voir le(s) nouveau(x) lot(s). Voir propriétaire(s) par lot (La liste des propriétaires affichée n'a aucune valeur légale.)						
2017-03-13	Inscription 367 948 ajoutée à 08:59 (Voir section référence)						

Mention de radiation - Section informatisée

	Radiations	Mention
T	25 483 601	L'inscription des droits hypothécaires résultant du document ou de la réquisition N° 10 520 794 est supprimée.

	Radiations	Mention
T	25 844 362	L'inscription des droits hypothécaires résultant du document ou de la réquisition N° 12 874 441 est supprimée.

Index des immeubles

Section référence : Beauce - Canton de Broughton - 14A - Rang 8

Numéro d'inscription	Remarques	Avis d'adresse	Radiations
Acte au long			
367 948	Donation - Raymond Lessard à Carmelle Roy - 1986-02-06 - Gratuit.		
	Inscription 367 948 ajoutée le 2017-03-13 à 08:59		
481 279			T 10 571 129
481 693			T 12 894 192

Deux cent quatre-vingt dix-huitième page
298

SUITE de VOL. 5 PAGE 241

Lot no 14-A, Rang 8 Index aux immeubles de Beauchêne

NOMS DES PARTIES	Nature de l'Acte	ENREGISTREMENT Date	Reg.	Vol.	N°	Radiation numéro du dépôt Total "T" Partielle "P"	REMARQUES Prix de vente ; charges réelles : (montant des créances ; privilèges et hypothèques ; servitudes ; etc., etc.)
L'office credit agricole Inc-et-Jean Roy	Plan Cadastré	1988-04-22			387903		Rés.
Carey Canada Inc - à - Carmelle Roy	Vente	1989-10-25			400811		Rés. ptie 1,000.- payé.
Carey Canada Inc. à Mun. par Sacré Coeur Jésus	Cession	1990-03-15			403325		ptie $1.00 payé.
Min du Revenue Canada VS Carey Canada Inc.	Byp-Legale	1995-11-22			441894	T-136967	Rés 475532.72 AA-18077
Min du Revenu Canada VS Carey Canada Inc.	Byp. Legale	1995-11-22			441895	T-136966	Rés 199,154.03 AA 18078
~~Cie Dy. C. Sant Beauchêne - de - Sylvain Pelletier~~	~~Hypothèque~~						
Carey Canada Inc. et Carmelle Roy - cel	Annulation	1989-10-25			400811		R: 386487 (index 2001-09-25 à 10 h.
Mun. Par Sacré Coeur Jésus-à-Carey Canada Inc.	Cession	2002-05-27			477951		Rés
Cie Dy. Beauchêne - de - 9117-2015 Québec Inc.	Hypothèque	2002-11-27			481279		Rés 200,000.- AA 13337
— — — — — —	Consentement	— — —			—		Rés - mde spécifications ordinaires
Carey Canada Inc - à - 9117-2015 Québec Inc.	Vente	2002-11-27			481280		Rés 220,000. payé.
C.P.D. Beauchêne de Steve Cliche	Hyp.	2002-12-27			481693		p. 76,800. AA 13337
" " "	Consentement	"			"		Modifications.
9117-2015 Québec Inc. à Steve Cliche et al	Vente	2002-12-27			481694		p. 75,000. payé.

Index aux immeubles
2003317598

No 140

Index aux Immeubles de Broughton dans le Comté de Beauce

Rangé de page 212 Sur Vol: 1

Delle cent quarante - neuvième feuillet 241

O.610.

	Date de l'Enregistrement			Indication de l'Enregistrement				Nature de l'Acte	Nom du Vendeur, Donateur, Créancier, etc., etc.	Nom de l'Acquéreur, Donataire, Débiteur, etc., etc.	MONTANT DES CRÉANCES ET TE	Transports des Cessionnaires	Montants transportés		Radiations	
	Année	Mois	Jour	No.	Reg.	Vol.	Page						$	cts.	Partielles	Totales
ptie	1929	Mars	1	105148	B	92	339	Vente	Delphis Labrecque	Quebec Asbestos Corp. Ltd	#2800, Comptant reserve, mines reserves, sur à passage					
ptie cessionnaire N.D. ptie	1929	mars	25	105252	B	92	387	Transport	Philippe Boldue et al (2)	Maurice Rousseau et al (2)	Ecrivains et Droits dans #66563 #66632	Cession #105253	Maurice Rousseau	1/2 ind. droits		33794
n.d. droits ptie	1929	mars	25	105253	B	93	95	Vente	Horace Dussault	Maurice Rousseau	valables considérations	Rectification # 105441				
	1929	mars	25	105253	B	93	95	Cession	Horace Dussault	Maurice Rousseau	1/2 ind. de créances droits dans #66563-#66632-#105252					33794
	1929	mars	25	105254	B	92	387	Vente	Albani A. Normandin	Maurice Rousseau	valables considérations, cependant -	reconnaissance # 105835 + #105836 Rectification # 105441				
1/2 ind ptie	1929	avril	5	105306	B	92	411	Cert. Per Rev	Succ. Agnès Gravel		pas droit exigible					
ptie N.D.	1929	avril	24	105441	B	93	193	Rectification	Maurice Rousseau	vs Albani Normandin et al	en vente # 105253 + # 105254					
" "	1929	Juin	26	105835	B	93	377	Reconnaissance	Evangeline Beaudoin ux Jos Cloutier	Maurice Rousseau	vs #95104 + #105254 comportant prétipication Voir acte					
" "	1929	Juin	26	105836	B	92	656	Reconnaissance	Delphis Labrecque	Maurice Rousseau	vs 94123 + 105254					
" "	1929	Nov	6	106521	B	93	709	Vente	Maurice Rousseau	The Quebec Asbestos Corporation Ltd	#1.00 comptant, mines droits mines reserves					
ptie	1930	avril	14	107268	B	94	584	Vente	Dame Evangeline Beaudoin	The Quebec Asbestos Corporation Ltd	$300. Comptant, reserves de mines, Serv					
" droits	1937	oct	20	111879	B	101	20	Servitude	Evangeline Beaudoin - cloche	The Quebec Asbestos Corporation Ltd	exiger, maintenir, reparer ligne de transmission electrique etc, couper arbres exiger + maintenir hauteur				#50.00 Comptant	
ptie	1936	Mars	12	116927	B	107	81	Decl Hered	Succ: Ernest Labrecque	Dame Alexina Lessard	Testament: # 116926, dest ptie Quebec asbestos Corp,					
	1936	Mars	12	116928	B	105	351	Cert Per Rev	Succ: Ernest Labrecque		Pas de droits exigibles, dest ptie Quebec asbestos Corp.					
1/2 ind mines ptie 1/2 ind mines ptie	1947	Sept	8	144185	B	131	351	Decl Hered.	Succ: Zenaide Poulin Vve Alex Bernard	Eugène Bernard	Testament # 144184					
	1947	Sept	8	674	Depot			Cert Per Rev	Succ: Zenaide Poulin Vve Alex Bernard		pas de droits exigibles					
Pte	1951	Juin	22	156332	dépôt			Remembrement	Cléph. Brandon + Ernest Cormier		de mines, cession, remettant de partie lot no 81330					
Pte de mines Pte	1951	Juil.	6	156435	dépôt			Vente	Delphis Labrecque	Lucien Gilbert Arsenault	1er comptant dest. Pte					
	1951	Sept	8	156878	dépôt			Cert Per	Succ Ernest Alexandre Brandon		de mines sept Ten Asbestos					
	1955	Oct	29	170360	dépôt			Vente	Succ Ernest Alexandre Brandon	Maurice Gagnon	439 # 500 bal dét. Comptant - Mines - droits sept & Ten - Dép - Res de surface - Cl Rest -				66366.	
1/3 ind mines ptie 1/3 ind mines ptie	1958	Nov.	18	180726	dépôt	décl. Hered		Succ: Ernest Carreau		Dame Annie-A. Carreau Dumoulin et Arnaud	Test: 180725 -					
	1958	Nov.	18	180727	dépôt	cert. Succ.		Succ: Ernest Carreau.			droits requisitoires -					
	1951	Sept.	28	157186	dépôt	Bordereau		Province Pas - Canada	William Holt		de lettres patentes en date 28 oct 1800 (reg. 15-716-2)					
Pte N.D.	1961	Janvier	18	188036	dépôt	Vente		Québec Asbestos Co.	Carey - Canadian Mines		Comptant mines + droits mines réservés, voir acte.					
ptie 1/2 ind mines ptie	1961	Juillet	20	190082	dépôt	Vente		Quebec Asbestos Co.	Martin Gagnon		$3500.00 comptant Surf. Serv. mines + Droits de mines réservés					
ptie 1/2 ind mines ptie	1962	mars	16	192787	dépôt	Dec Heredité		Succ. Ernest Carreau	Dame Annie A. Carreau Dumoulin et als (2)		Testament 180725.					
Vente 1/2 ind mines 2 ptie	1962	Mai	28	193627	dépôt	Vente		Dame Vve Hte. Dumoulin et al (2) Dr. (2) Frais		Mlle Hélène Allaire	$20,080.00 Comptant Dr. sur 1/2 ind. mines.					
2 ptie	1963	Oct	16	200241	dépôt	Vente		Martin Gagnon		Hervé Roy	$6000.00 9/$2000.00 bal. Vend. termes Inter Valère Roy Caution Réserve mines					66426
ptie	1966	Nov	8	215568	"	Vente		Hervé Roy		Raymond Lessard	$2100.00 comptant Reserve mines + Dr de mines sur Serv.					
"	1967	Nov.	14	221157	"	Vente		Hervé Roy		Réal Labbé	$500.00 comptant. Surf. Serv.					
2 ptie	1968	Fev	1	222118	"	Vente		Hervé Roy		Walter Sylvain	$3000.00 comptant réserve des mines + Dr de mines. dist ptie.					
ptie	1968	Mai	24	223539	"	Vente		Walter Sylvain + Vor.		Raymond Lessard	$200.00 comptant réserve des mines + Dr de mines + Dr de Jass a Jeep.					
"	1969	Juillet	25	230064	"	Vente		Raymond Lessard		Edgard Cloutier + ux	$600.00 Payé					
2 ptie	1972	"	24	249863	"	Vente		Walter Sylvain		Gaétan Pecore	$2000.00 Payé.					
ptie	1977	mai	11	275917	"	Vente		Succ Sylvio Lessard		Jean-Léo Poulin	$1,350.00 payé					
Pte	1985	01	25	359823		Vente		Edgar Cloutier		Michel Gagnon	10,000. payés					
Pte	1985	01	25	359824		Bail		Michel Gagnon		Edgar Cloutier	Pour 10 ans					
Pte	1985	11	04	366196		Vente		Jean Léo Poulin		Jacques Tardif et Lisette Cloutier	4,500. payés					
Pte	1987	09	08	382691		Vente		Réal Labbé		Jean Roy	$ 5,000. payé.					
Pte	1988	02	18	386357		Vente		Carey Canada Inc.		Michel Gagnon	500. payés					
Pte	1988	02	24	386487		Vente		Carey Canada Inc.		Carmelle Roy	1,000. payés					
Pte	1988	02	24	386487		Lenitude		Carey Canada Inc.		Carmelle Roy	dont garanti					
Pte	1988	02	24	386488		Vente		Carmelle Roy		Carey Canada Inc.	1er payé					

SUITE 8 VOL 7 ... PAGE 298

Index aux immeubles
2003316817

Index aux immeubles
2003315404

"8me Rang."

[EUBLES DE LA

Nos.	Date de l'Enregistrement			Indication de l'Enregistrement				Nom du vendeur, donateur, créancier, &c., &c.	Nom de l'acquereur, donataire, débiteur, &c., &c.
	Année	Mois	Jours	No.	Reg.	Vol.	Page		
	1890	Fév.	25	1315	B	2	232	Apolline Dayon, vve Jean Lenard	Jean Chrisippe Lenard
	1891	Août	27	32505	B	35	414	Hanni Côté	Chrisippe Lenard
	1894	Déc.	5	37027	B	37	907	Vve Chrisippe Lenard	Théodule Bibeau
	1895	Mai	21	39574	B	38	287	Théodule Bibeau	Josaphat Dallaire
	1906	Août	18	58320	C	1		Mary Magdalen Pozer	Louis Jandreau
13 C.	1906	Août	20	58322	C	1		Louis Jandreau	C. Alleyn Larcheveque
	1906	Déc	15	2044	D	2	593	Mary Magdalen Pozer	Alleyn Larcheveque
	1906	Déc	15	2045	D	2	593	Alleyn Larcheveque	Albert de la Grandville
Droits [illegible] etc.	1907	Sept	24	60632	B	50	47	Josephat Dallaire.	Philippe Bolduc.
	1907	Oct.	8	60731	C	1	823	Alex. Phidime Simard	Alleyn Larcheveque et A. de la Grandville
Droits miniers etc 36	1909	Nov.	5	2221 B	F	1		Alfred Holet	Alleyn Larcheveque et al
" " " "	1909	Nov.	5	2222	F	1		Alex. Phidime Simard	Alleyn Larcheveque et al
" " " "	1909	Nov.	5	2223	F	1		Alex. Phidime Simard	Alleyn Larcheveque et al
" " " "	1909	Nov.	5	2224	F	1		Alex. Phidime Simard	Alleyn Larcheveque et al
" " mines ou argent	1909	Déc	1	66013	C	1	880	Alleyn Larcheveque et al	Albini A. Normandin
Droits " " " "	1909	Déc	1	66015	C	1	881	Albini A. Normandin	Joseph Elie et Zenon Charland
" " "	1910	Mars	17	66458	C	1	883	Jos. Elie et Zenon Charland	The Montreal Asbestos Coy. Ltée
Droits sur -	1910	Avril	11	66563	B	53	249	Philippe Bolduc	Antonio A. Normandin
Terrain ou mines	1910	Mai	2	66711	C	2	16	E.A. Wright et Ls. B. Lavigueur	The Montreal Asbestos Coy. Ltée
	1892	Fév.	4	1518	D	2		Héritiers Welch et Cowan	Magloire Gravel
45 24 Partie	1894	Juin	25	36255	B	37	551	Magloire Gravel	Conseil municipal de la P.C. de Ste B.
	1902	Oct.	30	50129	B	44	658	Pierre Gravel	Alfred Giguère
	1902	Oct.	30	50131	B	44	659	Pierre Lapointe	Alfred Giguère
	1905	Sept	8	56188	B	47	498	Alfred Giguère	Robert C. Cowling
14 A Partie	1907	Sept	24	60632	B	50	47	Josephat Dallaire	Philippe Bolduc.
Droits Partie No.	1910	Avril	11	66563	B	53	249	Philippe Bolduc	Antonio A. Normandin
" "	1910	Sept.	19	1648	A	2		Philippe Bolduc	Antonio A. Normandin
Droits etc	1916	Déc	23	81106	B	62	596	Robert C. Cowling	Pierre Labranche
2/3 ind. mines Etc	1917	Mars	10	81330	B	62	666	Alexandre Bernard	Alphonse Beaudoin et Ernest Caveau
Droits 1/2 S.E.	1917	Mars	15	81355	B	63	633	Damase Larochelle	Alexandre Bernard.
	1917	Avril	5	81432	B	62	691	Alexandre Bernard	George Labrecque
Vente à Etc	1917	Avril	5	81432	B	62	691	Alfred Giguère	Alexandre Bernard
	1921	Juin	7	90477	B.	73	620	Evangeline Beaudoin	Pierre Labranche
Etc	1923	Mars	16	94123	B.	77	708	Georges Labrecque et uxor	Delphis Labrecque
"	1923	Mars	16	94123	B.	77	708	Georges Labrecque et uxor.	Ernest Labrecque
	1923	Août	29	95104	B	78	475	Isabelle Beaudoin (Epouse)	Evangeline B. Labranche

Deux cent treizième feuillet Ptie

PAROISSE DE BROUGHTON

Nature de l'Acte	Montant des créances et termes de paiement.	Transports. Noms des Cessionnaires.	Montants transportés. $	Montants transportés. cts.	Radiations. Partielles	Radiations. Totales.
Renouvellement	Donation 23664	Rem: Quitt:			37574	19287
Obligation.	$400. 6% du 12 Août 91. Privilège Donation 23664.	Quitt:				10228
Vente	payé 23664-3250 5% c $200. Bal. à terme $ 118.	Quitt:				19287 19274 19268
Vente	$525. à terme; renonciation à 23664.	Quitt:			19244	16903
Dépôt Reproches	vente de droits miniers, 17 Août 1906.	Quitt:				11908
Vente de droits	miniers; payé $2000. à 17 Nov. 1906.	Voir: 157192			26079	
Décl. cadastrale	Cession 59012 Renvoi ($1000. à la Fondation)	Voir 157192 Quitt: M.M. Pozer Alfred Holet	500	00	15900	
Décl. cad.	Accord 1457	Voir 157192				
Vente	$7000, 5% $3500, bal à termes, réserves, conditions etc	9% #105253 9% #105252 Quitt: Maurice Rousseau			26079 19242	
Dépôt de 3 actes	conventions	Voir: 157192			26079	
Avis de Lyp.	pour les frais #285.68; jugement 65726. Délai pour paiement à 6 Janvier 1910. voir 66014				26079	
Avis de Lyp.	jugement 65727. Rivet Rectification 2230 frais $195.80 dû Quitt. de 65727 seulement				66014 26079	
Avis de Lyp.	jugement 65728. Rivet Rectification 2231 frais $185.80 dû Quitt. de 65728 seulement				66014 26079	
Avis de Lyp.	jugement 65729, Rivet Rectification 2232 frais $185.80 dû Quitt. de 65729 seulement				66014 26079	
Promesse de Vente	5% #20000, 00 bal. #22000.00, à termes, cond. annulation de Vente "Provincial Ash Co"	Voir 157192 Voir 61564				26079
Vente et Conventions	5% #5000; bal. #5000; payable suivant contrat, cond. et oblig.	Voir 157192				26079
Vente	5% #125000; bal. #92500. à promesse	Voir: 157192				
Vente	5% #500; bal #1600. à terme, 5% #1100. à	9% #105253 9% #105252 Maurice Rousseau et al			26079	
Trust Deed, Hypothèque	#300,000.00, int. charges, cond. oblig. débentures 30 ans, 7%				26079	
Renouvellement	Vente: 13143,					
Cession	$20. comptant					
Vente	5% #200; bal. #500. à terme.	Quitt:				12787
Obligation	#400. 6% 10 ans.	Quitt:				14675
Vente	#900; Comptant					
Vente	$500, 5% $3500, bal à terme, conditions et réserves etc	9% #105253 9% #105252 Quitt: Maurice Rousseau et al Maurice Rousseau			33794 19242	
Vente et	a/c #500; bal #1600, à terme, 5% #1100. à	9% #105253 9% #105252 Maurice Rousseau et al Maurice Rousseau			33794	
Bordereau de Renouvellement	#717.87 inscrit le 27 Juin 1911, pour #47.61 (V #105254)					33794
Vente	a/c #500. bal #500. à termes et int. Pierre Labranche, droits de coupe etc				33928	
Vente	2/3 ind. de mines, passage, droits d'exploit. etc, comptant.	Rem 152 332				
Vente	5% Comptant:					
Rectif. de dénom.	dans Vente 77460 (#600. comptant)					
Rectif. de dénom.	dans Vente 54472 (#400. comptant)					
Obligation	#1000.00 à deux. 8%					33927
Donation	Charges, voir vente, oblig. paiement etc Reconnaissance #105836				33748 33742	
Donation	Gratuite					
Vente	#1000. Quittance. Voir acte. Rectification Reconnaissance #105835					

Mention de radiation - Section numérisée

	Radiations	Mention
T	10 571 129	L'inscription des droits hypothécaires résultant du document ou de la réquisition N° 481 279 est supprimée.

	Radiations	Mention
T	12 894 192	L'inscription des droits hypothécaires résultant du document ou de la réquisition N° 481 693 est supprimée.

Index des immeubles - Section informatisée

Index des immeubles

Circonscription foncière :	Thetford	**Dates de mise à jour du Registre**	
Cadastre :	Cadastre du Québec	**Droits :**	2025-11-10 11:59
Lot :	4 448 533	**Radiations :**	2025-08-12 15:56
Date d'établissement :	2011-09-23 09:00 Soumis à l'article 19 de la Loi sur le cadastre		
Plan :	Liste des plans		
Concordance :	Partie du (des) lot(s) 12, 13A et 13C Rang 15 Canton de Leeds et 12 et 13A Rang 16 Canton de Leeds. Territoire sans désignation cadastrale.		

Date de présentation	Numéro d'inscription	Nature de l'acte	Qualité	Nom des parties	Remarques	Avis d'adresse	Radiations
2012-02-24	À 09:00.Modification(s) : Contenance (superficie, volume). Limites (position relative). Mesures. Voir plan(s) et/ou document joint : 992842						
2021-09-16	À 09:00.Lot inactif: voir nouveau(x) lot(s) 6 457 866 et 6 457 867 Voir plan(s) et/ou document joint : 1319719						

Index des immeubles - Section informatisée

Index des immeubles

Circonscription foncière :	Thetford	**Dates de mise à jour du Registre**	
Cadastre :	Cadastre du Québec	**Droits :**	2025-11-10 11:59
Lot :	6 457 866	**Radiations :**	2025-08-12 15:56
Date d'établissement :	2021-09-16 09:00 Soumis à l'article 19 de la Loi sur le cadastre		
Plan :	Liste des plans		
Concordance :	Partie du (des) lot(s) 4 448 533.		

Date de présentation	Numéro d'inscription	Nature de l'acte	Qualité	Nom des parties	Remarques	Avis d'adresse	Radiations
2021-10-26	26 765 558	Servitude	Cédant Cessionnaire	MUNICIPALITÉ DE SAINT-PIERRE-DE-BROUGHTON SOGETEL INC.			

Index des immeubles

MESSAGE

Dans ce cadastre, pour consulter les actes publiés avant le 3 avril 1987, sélectionnez la circonscription foncière de Mégantic, entre le 4 avril 1987 et le 4 juillet 1989, sélectionnez la CF d'Arthabaska et Thetford à partir du 4 juillet 1989.

Circonscription foncière :	Thetford	**Dates de mise à jour du Registre**	
Cadastre :	Canton de Leeds	**Droits :**	2025-11-10 11:59
Lot :	12 Rang 16	**Radiations :**	2025-08-12 15:56
Date d'établissement :			
Plan :	Liste des plans		
Concordance :			

Date de présentation	Numéro d'inscription	Nature de l'acte	Qualité	Nom des parties	Remarques	Avis d'adresse	Radiations
	Voir section numérisée pour les inscriptions antérieures à 2003-07-28						
2005-03-01	12 109 569	Vente	Vendeur Acheteur	CLEARY, Jo Ann CLEARY, Mary Ann NAULT, Germain	10 000,00 $ Payé		
2010-02-01	16 905 039	Vente	Vendeur Acquéreur	Doyle, François Nault, Germain	1 000,00 $ payé		
2011-09-13	À 09:00. Début de la période d'interdiction : Réforme cadastrale.						
2011-09-23	À 09:00.Ce lot est rénové, voir nouveau(x) lot(s) 4 448 519, 4 448 533 et 4 448 541 Cadastre du Québec. Pour plan(s) et/ou document joint, voir le(s) nouveau(x) lot(s). Voir propriétaire(s) par lot (La liste des propriétaires affichée n'a aucune valeur légale.)						

Index des immeubles

Section référence : Thetford - Canton de Leeds - 12 - Rang 16

Numéro d'inscription	Remarques	Avis d'adresse	Radiations
Acte au long			
115 549			T 16 953 442
174 113			T 11 898 207

INDEX DES IMMEUBLES

Feuillet N° 1 destiné au N° 12, Rg 16

du cadastre Canton de Leeds

de l'index des immeubles pour le *Bureau de la Division d'enregistrement*

de Thetford

Attesté à Thetford Mines le 1990 JAN 03 19

Par _____
Registrateur

N° 12, Rg 16

Déposé: le

Suite de Vol. 2, fo. 358

NOMS DES PARTIES	TITRE DE L'ACTE	ENREGISTREMENT DATE	ENREGISTREMENT N°	REMARQUES	RADIATION
Ministre du Revenu - à - Rodney Cleary	Hyp. légale	91-01-15	130607	Ptie - 272894.50 - Rad.	T-39279
" à "	Adresse	91-01-15	22936	Re: 130607	T-39279
Shérif District Frontenac à Rodney Cleary	Saisie	93-01-21	1048	Ptie - sans saisie	T-39612
Sa Majesté la Reine - à Rodney Cleary	Avis	93-06-22	143004	Ptie. Re: 143005.	MT-45484
Sa Majesté la Reine - à Rodney Cleary	Certificat	93-06-22	143005	94,187. 2e & Lot. + 145. frais	MT-45484
- - - vs - - -	Adresse	93-06-22	22943	Re: 143004, 143005.	
Sa Majesté la Reine - à Rodney Cleary	Avis	93-06-22	143006	Ptie. Re: 143007. -	MT-45484
Sa Majesté la Reine - à Rodney Cleary	Certificat	93-06-22	143007	284,896. 29 & Lot. + 145. fr.	MT-45484
- - - vs - - -	Adresse	93-06-22	22944	Re: 143006 143007 -	
C.P.D.S.J. de Robertsonville - de - JoAnn Cleary et Rodney Cleary	HYPO.	98-07-13	161663	Ptie, 29000$ a 7.95%. Mtg 209328	T-45511
François Huot + Ass. syndic. à - Jo-Ann Cleard + al	vente	98-09-28	162254	ptie 27.000$ payé	
JoAnn Cleary + al. - à - Mun. St Pierre-de-Broughton	Vente	2000-01-21	166403	Ptie, 60000$ payé	
C.B.T.A.Q. - à - MUNIC. DE ST-PIERRE DE BROUGHTON	AVIS EXCLUSION	2000-02-07	166526	Ptie —	
Ind. Fonciers Inc. à Jean-Marc Martineau	Vente	2002-03-05	173539	p. 19,000. payé	
C.P. de Ste-Agathe de Lotbinière - de - Stéphane Martineau	Hyp.	2002-05-03	174113	Ptie, 20000$, ts les droits (RM 31 (06))	
" "	Consentement	"	"	Ptie. mod. cadastrale	
Jean-Marc Martineau - à - Stéphane Martineau	Vente	2002-05-03	174114	Ptie. 20000$ payé, ts les droits	

Index aux immeubles
2003084532

No 12 Rang XV1 Index aux Immeubles d DU CANTON DE LEEDS

dans le Comté d DE MEGANTIC

Date de l'Enregistrement Année	Mois	Jour	Indication de l'Enregistrement No.	Reg.	Vol.	Page	Nature de l'Acte	Nom du Vendeur, Donateur, Créancier, etc., etc.	Nom de l'Acquéreur, Donataire, Débiteur, etc., etc.	MONTANT DES CRÉANCES ET TERMES DE PAIEMENT	Transports Noms des Cessionnaires	Montants transportés $	cts.	Radiations Partielles	Totales
1946	oct.	24	16689	Soi 9		300	Vente	Edmond Gagnon	John Mc Donald.	$5000. payées Bal. à 2700. à 300. Cas 3% au V. Clause Rés.					5713
1947	sept.	30	17943	Dépôt	✓		Obligation	Albert Lallemand	John Mc Donald	$4320. à 1an 6 %					5112
1949	janv.	31	20104	"		✓	Vente	John Mc Donald	J. M. Laiselle	$1100. payées : 2400. à E. Gagnon; 400. à Cie Pop. St-Pierre de Br.; 4320. à A. Lallemand.				5112, 5113	
1949	nov.	9	21126	"		✓	Vente	J. Marie Laiselle	Albert Lallemand	$6720. payées.					
1951	mai	8	200	avis		✓	Avis Vente Jour Taxes	Corporation de St Magloire	John Mc Donald	Avis Vente Jour Taxes no. 200.	annule x au Vente				201
1958	Avril	25	277	Avis		✓	Avis Vente Taxe	Municipalité du Comté Mégantic	Albert Lallemand	Avis Vente de Taxe avec no 277					283
1958	Oct.	27	37902	dépôt		✓	Vente	Albert Lallemand	Raymond Mc Donald	7300. payées - John Mc Donald renonce à ses Droits - Cons. Payée.					
1962	Sept.	22	45648	"		✓	Vente	Raymond Mc Donald	Emile Boulanger	$10,000. payées					
1963	Mai	16	46743	"		✓	Obligation	Caisse Pop St Pierre Broughton	Emile Boulanger	$5000.00 à 5% à 1 ans add 500.00 Dation & Cond.				Mainlevée 14803	14858
1965	Oct	8	51234	"			Avis Exprop.	Municipalité de la Voirie	Emile Boulanger	Ilôt 1 Avis Expropriation - Quittance no: 55153 -					
1966	Mai	5	52112	"		✓	Vente	Emile Boulanger.	Télesphore Routhier	Ptie 2.00x65' $500. payées avec Droit passage.					
1966	Mai	5	52113	"			Obligation	Caisse Pop. St-Pierre de Broughton	Télesphore Routhier	Ptie 2.00x65' $4000. termes 5 % add 400. Dation. Avec droit passage					26699.
1971	Sept.	23	64717	"			Procès-Verbal de Bornage	Emile Boulanger		Procès-Verbal de Bornage no: 64717 -					
1972	avril	24	66018	"			Vente	Emile Boulanger	Télesphore Routhier	Ptie 100'x100' 1.er payé - à Cond.					
1972	avril	24	"	"			Servitude	Emile Boulanger	Télesphore Routhier	Ptie Droit prendre eau source, entretien; Droit passage chemin - à Passage.					
1972	avril	24	66019	"			Obligation	Cie Pop. St-Pierre de Broughton	Télesphore Routhier	2 Ptie 200'x65' 100'x100' $4000. termes 8 1/2 %, add 400. Dation, avec droit passage - avec droit prendre eau,					26699.
1972	Mai	18	66268	"			Obligation	Berthe Boulanger	Télesphore Routhier	2 Ptie 200'x65' 100'x100' $10,000. à demi, 8 1/2 %, avec droit passage, avec droit prendre eau passage -					4-L-28207
1981	10	04	99249				Certificat	Succ. Télesphore Routhier		2 Ptie, avec droit passage - avec sujet servi à 66018 -					
1981	11	04	99250				Testament	Télesphore Routhier		✓					
1981	11	04	99251				Transmission	Télesphore Routhier	Berthe Boulanger	2 Ptie avec droit passage - avec sujet servi à 66018					
1983	04	25	103321	"			Vente	Berthe Boulanger	Lise Routhier	2 Ptie - Comptant -					
1983	04	25	"	"			Rectification	Emile Boulanger	Berthe Boulanger	Re: 52112 (Quant aux bornes)					
1983	04	25	103322	"			Hypothèque	Cie Pop. de St-Pierre de Broughton	Lise Routhier	2 Ptie $36,000. à 12 1/8 %. Adhésion 21931					32965
1983	06	02	103685	"			Transm-Rectification	Berthe Boulanger		Re: 99251 - (Quant aux bornes sur Ptie; sorte aussi sur Ptie 12 à 15 Leeds) avec permis de disposer -					
1987	03	10	114590	"			Vente	Emile Boulanger	Rodney Cleary	Comptant - Moins Ptie -					
1987	06	01	115537	"			Vente	Lise Routhier	François Doyle.	2 Ptie. Comptant, -					
1987	06	01	115549	"			Hyp.	Jacques Hébert	François Doyle	2 Ptie $26,000. + Int.; AA-21683					
1989	02	09	121425	"			Hyp.	Ministère du Revenu du Québec à	Rodney Cleary	$628576.94 + Int. AA-21939; Moins Ptie -					3928.

VOIR FEUILLET MOBILE

Index aux immeubles
2004568332

Index of the Township of LEEDS, in the County of Megantic.

Three hundred & thirtieth leaf

No 12 16th Range. Canton de Leeds

No. of the Enregistration.	Date and hour of the Enregistration. hour	day	month	year	Register.	Volume.	Page.	Nature of the Deed Enregistered.	Name of the Vendor, Donor, Debtor, &c.	Name of the Purchaser, Donee, Creditor, &c.	When only a part of the lot affected, which part.	Amount of the Debt, Terms of Payment, Amount Transferred or for which Subrogation takes place.	Cancellations. Partial.	Total.
24764	1	13	Feby	1889	B	34	428	Cession	Alice Dunn et al.	Thomas Harney jr.	rights.	rente Viagère &c	$282	
25848	11	7	July	1890	"	35	472	Obligation	Thos Harney	John Fraser		$200. 2 payts & int at 7%		$2645
25850	11	9	"	"	"	"	473	Cession	Cath. Harney	Pat & Thos Harney	her shares			
29636	1	14	Dec	1894	"	39	251	do	Sarah Harney	Thomas Harney	her rights			
31372	10	3	Feby	1897	"	41	162	Discharge &c	Agnes Harney	do	do			
31979	"	28	Oct	1897	"	"	495	Vente	Thomas Harney	Eleusippe Gingras		$1200 in 24 payts		
H1794	"	13	"	1906	"	H	6103	"	Eleusippe Gingras	Jean B. Gagnon		$2500 in 16 payts & int on $1000 at 5%		20844
56810	10	8	Nov	1917	"	52	152	Bond	Jean Bte. Gagnon	Corp. East Leeds		Surety for R. P. Man w16, Sec. Treas.		39614
56842	"	14	"	"	"	"	157	Obligation	Jean Bte. Gagnon	Joseph A. Dubois		$2 000. @ 5%		21685
66529	2	9	Mai	1923	"	56	381	Donation	" " "	Edmond Gagnon		Joyce ditto au donateur de $3300.		39614

Suite au Vol. 2A p. 358

No 13a 16th Range. Canton de Leeds

21292	11	8	Janv	1883	B	31	247	Patent	Government	Louis Mercier				
21293	"	"	"	"	"	"	248	Vente	Guillaume Mercier & ux	Octave Mercier & ux		$60.00 + other charges.	4883. 4884	
212 94	"	"	"	"	"	"	"	Transp. & Vente	Majorique Rousseau	Same				
21432	"	7	March	"	"	"	318	Accord & Marché	Joseph L. Beaudoin	Same		privilège d'eau -		
21486	"	19	"	"	"	"	243	Obligation	Octave Mercier	Pierre Côté		$400 & int. en 6 ans.	6833	6610
25268	10	14	Oct	1889	"	35	162	Vente	Same	Louis Rouleau		1 pt - Empl. $100. Paid cash.		
25269	"	"	"	"	"	"	162	Oblig.	Louis Rouleau	Jean Bte Bilodeau		1 pt. empl. $903.79 à demande & int 6%		6610.
25767	"	17	May	1890	"	"	424	Will	Octave Mercier	Marie Routier		pt.		
187	10	20	Dec	"	"			Ans de saisi	Louis Routeau	Jean Bilodeau		1/2 pt		6610
26580	11	14	Apr	1891	"	36	370	Sale	Shérif d'Arthabaska	do		1/2 pt		
28236	10	22	Mar	1893	"	38	62	"	Jean Bilodeau	Fred Poulin		1/2 pt		
28915	10	4	Janv	1894	"	"	376	Will	Rose Delvina Poulin	Frank Poulin		empt.		
30243	1	6	Sept	1895	"	40	72	Vente	Eleonore Boulanger et al	Augustin Roy,		pt. $250 in 3 payts & int 6%		8513
31022	10	8	"	1896	"	"	468	Obligation	Augustin Roy	Alina Roy		empt. $300. à demande int 6%		11723
31617	"	22	May	1897	"	44	299	Will	Marie Routier	Richard Nadeau		divers charges		
31617	"	"	"	"	"	"	"	"	do	do		vente due by Eusebe Côté		
32935	"	18	Nov	1898	"	42	291	Sale.	Frederick Poulin	F.X. Filion		pt		
34506	2	1	Aug	1900	"	43	141	do	Jos. Mercier & vir	Richard Nadeau		empt. int.		
35407	10	3	May	1901	"	43	319	Pow. Atty	Abraham Filion	Louis Filion		1/2 1/2 pt		
35408	"	"	"	"	"	"	"	Sale	do	Adele Savoie		1/2 1/2 pt		

Index aux immeubles
2003084304

347-560

Mention de radiation - Section numérisée

	Radiations	Mention
T	16 953 442	L'inscription des droits hypothécaires résultant du document ou de la réquisition N° 115 549 est supprimée.

	Radiations	Mention
T	11 898 207	L'inscription des droits hypothécaires résultant du document ou de la réquisition N° 174 113 est supprimée.

Index des immeubles

MESSAGE

Dans ce cadastre, pour consulter les actes publiés avant le 3 avril 1987, sélectionnez la circonscription foncière de Mégantic, entre le 4 avril 1987 et le 4 juillet 1989, sélectionnez la CF d'Arthabaska et Thetford à partir du 4 juillet 1989.

Circonscription foncière :	Thetford	**Dates de mise à jour du Registre**	
Cadastre :	Canton de Leeds	**Droits :**	2025-11-10 11:59
Lot :	12 Rang 15	**Radiations :**	2025-08-12 15:56
Date d'établissement :			
Plan :	Liste des plans		
Concordance :			

Date de présentation	Numéro d'inscription	Nature de l'acte	Qualité	Nom des parties	Remarques	Avis d'adresse	Radiations
	Voir section numérisée pour les inscriptions antérieures à 2003-07-28						
2004-10-27	11 818 049	Vente	Vendeur Acquéreur	McDonald, Gérard McDonald, François	5 000,00 $ payé		
2005-03-01	12 109 569	Vente	Vendeur Acheteur	CLEARY, Jo Ann CLEARY, Mary Ann NAULT, Germain	10 000,00 $ Payé		
2006-06-12	13 375 805	Vente	Vendeur Acquéreur	McDonald, François Vachon, Ronald Jacques, Thérèse	7 000,00 $ payé		
2006-06-12	13 375 805	Annulation partielle de servitude	Requérant	McDonald, François Vachon, Ronald et autres	Réf. : 152 594		
2006-08-22	13 580 769	Donation	Donateur Donataire	M. Bonarrigo, Christine K. Gillan, Dawne			
2008-11-04	15 726 994	Vente	Vendeur Acquéreur	McDonald, François Côté, Rita	12 000,00 $ payé		
2008-11-04	15 726 994	Annulation partielle de servitude	1re part 2e part	McDonald, François Côté, Rita McDonald, William	Réf. : 152 594		
2009-05-29	16 206 064	Hypothèque	Prêteur Emprunteur	BANQUE ROYALE DU CANADA COTE, RITA	50 000,00 $	6 000 850	T 19 329 130

Index des immeubles - Section informatisée

2009-08-18	16 468 601	Hypothèque	Prêteur Emprunteur	BANQUE ROYALE DU CANADA COTE, RITA	65 000,00 $	6 000 850	T 19 329 130
2010-02-01	16 905 039	Vente	Vendeur Acquéreur	Doyle, François Nault, Germain	1 000,00 $ payé		
	Inscription 16 905 039 du 2010-02-01 ajoutée le 2010-02-17 à 09:10						
2010-02-17	Inscription 16 905 039 du 2010-02-01 ajoutée à 09:10						
2011-09-13	À 09:00. Début de la période d'interdiction : Réforme cadastrale.						
2011-09-23	À 09:00.Ce lot est rénové, voir nouveau(x) lot(s) 4 448 479, 4 448 481, 4 448 528, 4 448 529, 4 448 533, 4 450 357, 4 450 358, 4 450 426 et 4 888 563 Cadastre du Québec. Pour plan(s) et/ou document joint, voir le(s) nouveau(x) lot(s). Voir propriétaire(s) par lot (La liste des propriétaires affichée n'a aucune valeur légale.)						

Mention de radiation - Section informatisée

	Radiations	Mention
T	19 329 130	L'inscription des droits hypothécaires résultant du document ou de la réquisition N° 16 206 064 est supprimée.

	Radiations	Mention
T	19 329 130	L'inscription des droits hypothécaires résultant du document ou de la réquisition N° 16 468 601 est supprimée.

Index des immeubles

Section référence : Thetford - Canton de Leeds - 12 - Rang 15

Numéro d'inscription	Remarques	Avis d'adresse	Radiations
Acte au long			
115 549			T 16 953 442

INDEX DES IMMEUBLES

Feuillet N° 1 destiné au N° 12, Rg 15
du cadastre Canton de Leeds
de l'index des immeubles pour le *Bureau de la Division d'enregistrement*
de Thetford
Attesté à Thetford Mines le 1990 JAN 03 19
Par [signature]
Registrateur

N° 12, Rg 15

Déposé: le

Suite de Vol 2, f. 399

NOMS DES PARTIES	TITRE DE L'ACTE	ENREGISTREMENT DATE	ENREGISTREMENT N°	REMARQUES	RADIATION
Ministre du Revenu - à - Rodney Cleary	Hyp. Légale	91-01-15	130607	Ptie - 272894.50 $	T-39279
" à "	adresse	91-01-15	22436	Re: 130607	T-39279
Céline Lagacé - à - William McDonald	Donation	92-09-22	139395	Ptie - Gratuit -	
Shérif, dist. Frontenac à Rodney Cleary	Saisie	93-01-22	1048	Ptie - Sous saisie	T-39612
Sa Majesté la Reine c. Rodney Cleary. -	Avis	93-06-22	143004	Ptie Re: 143005.	mr-45484
Sa Majesté la Reine c. Rodney Cleary.	Certificat	93-06-22	143005	94,187.22 $ Lt. + 145 frais	mr-45484
- - vs - -	adresse	93-06-22	22943	Re: 143004, 143005. -	
Sa majesté la Reine c. Rodney Cleary	Avis	93-06-22	143006	Ptie Re: 143007. -	mr-45484
Sa Majesté la Reine c. Rodney Cleary	Certificat	93-06-22	143007	216,890.22 $ Lt. + 145. frais	mr-45484
" " vs - -	adresse	93-06-22	22944	Re: 143006, 143007. -	
William McDonald - à - Gérard McDonald	Donation	9542-11	152594	Ptie - Gratuit -	
" et "	Usufruit	"	"	Ptie -	
" - à - François McDonald	Donation	"	"	Ptie - Gratuit -	
" et "	Usufruit	"	"	Ptie -	
Gérard McDonald, al - à - William McDonald	Servitude	"	"	Ptie - Passage (suivant)	
Ptie de ce lot subd - 12-1	Le	1996-06-03		Plan 2276	
C.P.T.A.Q. - à - Mun. St-Pierre de Broughton	Avis Exclusion	1996-06-18	154393	Ptie.	
C.P. Dess. de Robertsonville - de - Jo Ann Cleary et Cleary (Mary-Ann)	HYPO.	1998-07-13	1616163	Ptie, 270000 $ à 7.95%	T. 45511
François Huot-Asst. syndic - à - Jo Ann Cleary Cleary (+ mary-ann)	Vente	90-09-06	162354	ptie 27.000 $ payé	
Succ. Thomas MacDonald - à - Cécile MacDonald + al.	Décl. Transm.	99-08-19	165193	Ptie	
Cécile MacDonald al - à - Gillen (Dawn K.) et Bourdeau (Christiane M.)	Vente	99-09-07	165389	Ptie, 21 000 $ payé	
" " "	Convention	" " "	"	Ptie, indiv. + ch. prélimp.	
Jo Ann Cleary + al. - à - Mun. St-Pierre-de-Broughton	Vente	2000-01-21	166403	Ptie, 60000 $ Payé	
C.P.T.A.Q. - à - MUN. DE ST-PIERRE DE BROUGHTON	Avis Exclusion	2000-02-07	166526	Ptie	
William McDonald - à - Ferme J.M. Roy & Fils Inc	Servitude	2000-10-16	169010	Ptie, environnement & pour	
Succ. Raymond McDonald - à - Carmelle Routhier	Décl. trans.	2002-01-14	173093	Ptie	
Gérard McDonald - à - Linda Vault	Vente	2003-01-24	176785	Ptie, 3000 $ Payé	
Linda Vault - à - Gérard McDonald	Servitude	" "	" "	Ptie de passage	
C.P. Dess. de Broughton de Linda Vault	Hypo	2003-01-29	176791	Ptie, 25 000 $	
" " " à " "	Consentement	" "	" "	Ptie, modif. à V.	
Partie de ce lot est subd Use 12-2 déposé	Le	2003-03-28	Plan 2921	(Au nom de Linda Vault 176785)	

Index aux immeubles
2003084485

BE-34 (83-05) 1811-BE

No 12. Rang XV
Suite de page 316

Index aux Immeubles d DU CANTON DE LEEDS dans le Comté d DE MEGANTIC

Index aux immeubles
2004568373

Date de l'Enregistrement			Indication de l'Enregistrement				Nature de l'Acte	Nom de l'Acquéreur, Donataire, Débiteur, etc., etc.	MONTANT DES CRÉANCES ET TERMES DE PAIEMENT	Transports Noms des Cessionnaires	Montants transportés		Radiations	
Année	Mois	Jour	No.	Reg.	Vol.	Page					$	cts.	Partielles	Totales
1963	Mai	16	46743	Dépôt		✓	Obligation	Csse Pop. St Pierre Broughton	Ptie $5000.00 @ 5% à terme add 500.00 Batiss & Land				M.L. Lévesque 14863	14858
1963	Oct.	19	47834	"		✓	Testament	alphonse Bilodeau	Ptie ½ Ind. – Moins Rés. Moins Etie, Moins carrière & Etie & Passage					–
1963	Oct.	19	47835	"		✓	Vente	alphonse Bilodeau	Ptie ½ Ind. – " " " "					
1963	Oct.	19	2052	Cert.		✓	Certificat	alphonse Bilodeau	Ptie 8000. payées, Moins Rés. Résolution no: 47874					
1963	Oct.	25	47856	Dépôt		✓	Vente	Thomas Mc Donald	Ptie De Vente No. 47856 – 8000. payées – Moins Rés & Cond de présence d'objet.					
1963	Oct	28	47874	"		✓	Résiliation	Thomas S. Beattie	Ptie 3705,25 payées – $1726.00 1568,75 payées dont Quitt. No. 12516 – De Oblig. 46036 – Moins Suyet Nos. 38619 & 47874				15577	
1963	Oct	28	47875	"		✓	Dation Paiement	Thomas Mc Donald	Ptie 5000 payées 2½% à 1 termes – Moins – Moins Etie – Moins carrière & Etie & Passage				I 16348	
1965	Mars	4	49972	"			Vente	Delphine Gauthier	Ptie 9200. termes 2½% – add. 1400. – Moins – Moins Etie – Moins carrière & Etie & Passage – P. Hyp. 49972					16024
1965	Mars	4	49973	"			Obligation	L'Office du Crédit Agr. Québec	Ptie Re: Obligation 49973 "Hotel du Cour Québec"					16024
1965	Mars	4	55555	Adresse		✓	Avis Adresse	L'Office du Crédit Agricole Québec	2 Diviseés Avis Appropriation – Quittance no: 55153					
1965	Oct	8	51234	Dépôt		✓	Avis Approp.	Ministre de la Voirie	2 Diviseés Avis route $1060. payés.					
1966	Mai	7	52126	"		✓	Vente	Patrick McDonald	Ptie $2500. termes, 6% add 300. Batiss, Moins Ptées – Avis adresse 66521.					16561
1968	Fév.	9	55455	"		✓	Obligation	Csse Pop. St-Pierre de Broughton	3 Ptées $3200. termes, 2½%, add $500, Minesres, Avis adresse 7274 PRIOR-HYP. nos. 38619 – 47875.					16434
1969	Fév.	25	57586	"		✓	Obligation	Office Crédit agricole Qué.	Ptie 4000. à 5 Lessd Moins Rés – Moins Etie – Moins Carrière & Etie & Passage & Cond. Avis adresse 8079				16435	
1969	Nov.	5	59406	"		✓	Vente	Alcide Bilodeau	4 Ptées $7200. termes, 2½%, add. 15%, Batiss, Minesres, Moins Etie – Moins Carrière & Etie & Passage & Cond. PRIOR-HYP. Nos: 38619-47875					47609
1970	Mai	2	60426	"		✓	Obligation	L'Office du Crédit Agricole Qué.	Ptie ½ Ind.					
1970	Août	25	61474	"		✓	Testament	Patrick Mc Donald	Ptie ✓					
1970	Août	25	61475	"		✓	Décès	Patrick Mc Donald	2 Diviseés sur Ptie – $9000. payées – à remérés, Avis adresse 10240					20453
1970	Août	25	2937	Cert.		✓	Certificat	Patrick Mc Donald	Ptie $2000. termes, 8½%, Add. 200., Batiss, Minesres,					21821
1972	Juin	16	66569	Dépôt		✓	Vente à Rémérée	Michel Mc Donald	Ptie $3,800. termes, 8%.					24979
1972	Juillet	28	67057	"		✓	Obligation	Csse Pop. St-Pierre de Broughton	Ptie 150'x188' – $800 payés – Droit passage rés. au V.					
1973	Juillet	16	70163	"		✓	Mont. Agricole	Csse Pop. St-Pierre de Broughton	2 Diviseés Ptie $9,000. dont quitt no: 20453					
1974	août	30	73878	"		✓	Vente	Raymond Mc Donald	Ptie $6000. à 10 3/4%,					23135
1975	août	21	76636	"		✓	Retrocession	Csse Populaire St-Pierre Broughton	Ptie Sans recours & gré pour Hypo de transmission.					
1977	mars	4	81465	"		✓	mont. agr.	Csse Pop. St-Pierre Broughton	Ptie Sans recours & gré pour Hypo de transmission.					
1977	Juillet	14	83007	"		✓	Servitude	Cécile Gagnon	Ptie – Comptant –					
1977	Juillet	14	83008	"		✓	Servitude	Emile Boulanger	Re: 52112 porté sur Ptie de ce lot.					
1983	04	25	103321	"		✓	Vente	Berthe Boulanger	Ptie – Comptant – avec droit passage –					
1983	04	25	"	"		✓	Rectification	Emile Boulanger	Ptie – $36,000. à 12½% – Adresse 20931					
1966	05	05	52112	"		✓	Vente	Emile Boulanger	Ptie – La $99250. (Rect. de $9925) porté sur ptie de ce lot – Avec permis de disposer					32965
1983	04	25	103322	"		✓	Hypothèque	Csse Pop. St-Pierre de Broughton	~~Ptie.~~ ✓ Entrée subd. – H. 83-06-03					
1983	06	02	103685	"		✓	Transm. – Rectif.	Berthe Boulanger	✓					
1981	11	04	99250	"		✓	Testament	Télesphore Routhier	Droits sur Ptie ✓ avec permis disposer – cond. conc.;					
~~1981~~	~~11~~	~~04~~	~~99251~~	~~"~~		~~✓~~	~~Transmission~~	~~Télesphore Routhier~~	~~Berthe Boulanger~~					
1986	07	31	112755	"		✓	Testament	Gérard Lacroix	Ptie Comptant –					
1986	07	31	112756	"		✓	Transm.	Gérard Lacroix	J. –	Mariette Veilleux				
1987	03	10	114590	"		✓	Vente	Emile Boulanger	Droits sur Ptie. –	Rodney Cleary				
1987	04	28	115088	"		✓	Testament	Mariette Veilleux	Ptie. – Comptant.					
1987	04	28	115089	"		✓	Transmission	Mariette Veilleux	Ptie $26,000. 2 Ind. H-A-21683	Jacques Lacroix,				
1987	06	01	115537	"		✓	Vente	Lise Routhier	Ptie $628,576.94 2 Ind. H-A-21939	François Doyle				
1987	06	01	115549	"		✓	Hyp.	Jacques Hébert		François Doyle				
1989	02	09	121425	"		✓	Hyp. légale	Ministère du Revenu du Québec		Rodney Cleary				

VOIR FEUILLET MOBILE

No 12 Rang XV — Index aux Immeubles du CANTON DE LEEDS dans le Comté de DE MEGANTIC

Index aux immeubles
2004568291

Date de l'Enregistrement			Indication de l'Enregistrement				Nature de l'Acte	Nom de l'Acquéreur, Donataire, Débite, etc., etc.	MONTANT DES CRÉANCES ET TERMES DE PAIEMENT	Transports Noms des Cessionnaires	Montants transportés		Radiations	
Année	Mois	Jour	No.	Reg.	Vol.	Page					$	cts.	Partielles	Totales
1926	juil	12	170	Stn	1	30	Cession	Irinie Paré	Eudore Gagnon				6 33	6 34
1927	août	4	1003	"	"	212	Obligation	Thomas & Urbain Roy	Arthur Côté					
1928	juillet	12	1707	"	"	342	Cession	Marguerite Gagnon	Eudore Gagnon					
1928	oct.	1er	1982	"	"	376	Jugement	Clerkippe Grégras	Arthur Côté					
1928	oct.	1er	21	avis	"	3	Avis & Ky.	Clerkippe Grégras	Arthur Côté					
1928	oct.	18	22	Saisie			Saisie	Shérif d. Arthabaska	Arthur Côté					
1928	nov.	19	2039	Stn	2	10	Vente	Shérif d. Arthabaska	Edouard Lacroix					
1934	juin	22	5066	"	3	224	Cession	Cécile Gagnon et al	Eudore Gagnon					
1943	avril	10	9198	"	5	391	Testament	Thomas Reed Thompson	Matthew Riddell					
1944	mars	27	12552	"	7	317	Vente	John Mc Donald	Raymond Mc Donald					
1944	sept.	27	281	Bsse	1	51	Ctt Hyp.	L'Office Crédit Agricole Qué.	Raymond Mc Donald					
1944	sept.	27	378	Bsse			Quittance	L'Office Crédit Agricole Qué.	Raymond Mc Donald					
1945	déc.	13	15412	Stn	8	370	Vente	Eudore Gagnon	Patrick Mc Donald					
1946	oct.	24	16689	"	9	300	Vente	Edmund Gagnon	John Mc Donald					
1946	nov.	9	16760	"	9	316	Vente	Eudore Gagnon	John Mc Donald et al					
1947	mai	30	17430	"	10	75	Avis Vente	Tout Syndicate	J. A. Jacobs					
1947	sept.	20	17943	Dépôt	✓		Obligation	Albert Lallemand	John Mc Donald					
1949	janv.	31	20104	"		✓	Vente	John Mc Donald	J. M. Laiselle					
1949	nov.	9	31126	"		✓	Vente	J. Marie Laiselle	Albert Lallemand					
1950	avril	19	21634	Dépôt			Testament	Edouard Lacroix	Bonis Lacroix & Al.					
1950	avril	19	21635	Dépôt			Décès	Edouard Lacroix	Bonis Lacroix & Al.					
1950	avril	19	570	Act			Certificat	Edouard Lacroix	Percepteur Revenu					
1950	avril	19	21636	Dépôt			Vente	Dame Alida Routhier	Bonis Lacroix et al					
1950	déc	2	22856	"		✓	Vente	Edouard Lacroix	Alphonse Bilodeau					
1950	déc	21	22930	"		✓	Ctt Hyp.	L'Office Crédit Agricole Qué	Alphonse Bilodeau					
1950	déc	21	780	Bsse		✓	Quittance	L'Office Crédit Agricole Qué.	Alphonse Bilodeau					
1951	mars	27	23220	Dépôt			Vente	Roland Lacroix et al	Alphonse Bilodeau					
1951	mai	8	700	avis			Avis Vente Taxes	Cap. Comté de Mégantic	John Mc Donald					
1951	juillet	20	23755	Dépôt		✓	Vente	Reed Rentals Ltd et al	Ward & Tait					
1951	juillet	20	23756	Dépôt		✓	Vente	Ward Spragge Tait	Peter A. Jacobs					
1951	sept	28	24195	"		✓	Vente	Jacob A. Jacobs	Louis Lowenstein					
1951	sept	29	24226	"		✓	Renouvellement	Jacob A. Jacobs et al						
1952	mars	22	24840	"		✓	Vente	Jacob A. Jacobs et al	Asbestos Cruder Fibre Mines Ltée					
1956	mars	14	32356	"		✓	Ptt Hyp.	L'Office Crédit Agricole Québec	Raymond Mc Donald					
1956	mars	14	1955	"		✓	Cédesse	L'Office Crédit Agricole Québec	Raymond Mc Donald					
1956	août	14	33387	"		✓	Renouvellement	Arbour Ray et al	Arthur Côté					
1957	avril	25	277	Avis		✓	Avis Vente Taxes	Municipalité Comté Mégantic	Albert Lallemand					
1958	oct.	27	37902	Dépôt		✓	Vente	Albert Lallemand	Raymond Mc Donald					
1959	avril	6	38619	"		✓	Donation	Joseph Mc Donald	Thomas Mc Donald					
1961	mai	13	42860	"			Renouvellement	Gérard Lacroix						
1961	août	26	43576	"		✓	Renonciation	Dame Zélia Laverrière	Thomas Mc Donald					
1962	sept.	22	45648	"		✓	Vente	Raymond Mc Donald	Emile Boulanger					
1962	Nov.	30	46036	"		✓	Obligation	Raymond Mc Donald	Thomas Mc Donald					

droits 3/16 ind. de pt. — garde Marguerite et Cécile, charges.
1re partie — #1500. à 5½ % à demande. — Par vente du Shérif sur pt. 165. — 8639
droits sur pt. — Charge de garde Cécile Gagnon.
1re partie — #300. @ 60%, frais #72.15. — 633
2e partie — " " " " — 165
3e partie — "Sans Saisie No. 22" — 165
4e partie — #2085.00. payées; - droits de mines distraits. — 165
droits sur 5e ptie. "considérations acquittées."
1/2 ind. droits mines 2 AOU 1961 transmission No 10003. Cest No 10004
2 parties — #1000. payées. — Mines ici.
2e partie — #2500. à 3½ % Cons. 1/4 pour 400. Mines. — 8078
" " R. Ptt No. 281 "Hotel des Cours Québec" — 8078
3e partie — #200. payées Bal 1000 à 3½ % Ed. Lacroix. Mines ? R. Lacroix vol. 1543, 1000.00 — 5580
4e partie — #5000. payée Bal 2700. à 3 ans 6 pour 3½ and Cons ici. — 5113
droits 5e ptie — #40. payées. - Conditions ?
droits de Mines au 31 déc. 1950 Considérations
1re partie — #4370. à 1 an. 6 %. — 5112
2e partie — #1100. payées. "2400. à E. Gagnon), 400. à Cie Pap. Ste-Pierre de P.Q., "4320. à A. Lallemand. — 5112, 5113
3e partie — #6720. payées.
4e partie — 1/2 ind. ✓
" " ✓ Mines ici.
" " ✓ " "
" Droits, Considération déclarée Mines ici.
1re partie — #3400 au 6 % à termes Cons ici. Mines et réserves. — 5635
2e partie — #2200 à 2½ % 6 Cond. hyp. 800 300. Mines et réserves. — 13380
3e partie — R. Ptt No. 22930 "Hotel des Cours Québec" — 13380
4e partie — #3400. payées en satisfaction 6 Cont 22856. Mines réserves.
5e partie (nue). — avis de Vente pour taxes 200. — avis de mun. Vente — 201-
Droit de Mines #7000. payées Bal 63.000 au 1/1 an Clause Ris — 6130
Droit de Mines #8800. payées Bal 79.200 au 1 an Clause Ris Cons ici 829 — 6130 — 6131
35/100 droits de mines dans payées
droits de mines de 23755 et al.
Droits 1.00 et al payée
2 parties — 3000 à 5 ans à 2½ % Mines et Cons ajd 500. Cons à échoir 1955. — 15625
" Ptt Hyp. No. 32356. Hotel des Cours Québec — 15625
4e partie #2000 Renouvellement d'Obligations No 1003. — 8639
5e partie — Avis Vente Taxe No. 277 — 284
Partie — 7300. payées - John Mc Donald renonce à ses droits - Cons. Payée.
Dtre Surf. & Q. - Droit d'habitation à Donateur + épouse vie durant, R. Vingère annuelle de 200. + Cond. Mines Ris. — Défense de couper arbres, vendre ou hypothéquer: Mainlevée Partielle 11126 — 15577
Partie — De Droit de Carrière de Guerre à Sanschagrin et autres de 22856 + autres et Vente 21636.
Acte No. 38619 - Renonc. à Défense de vendre, hypothéquer et couper arbres.
Partie — 10,000 payées
Partie — 1500. à 2 ans 5% add. 150.00 Donation Mines ici. — 12516

Ptt. Page 399

Index of the Township of LEEDS in the County of Megantic.

Canton de Leeds

No 1 - 15th Range Con.

de page 310

No. of the Enregistration.	Date and hour of the Enregistration. hour	day	month	year	Register.	Volume.	Page.	Nature of the Deed Enregistered.	Name of the Vendor, Donor, Debtor, &c.	Name of the Purchaser, Donee Creditor, &c.	When only a part of the lot affected, which part.	Amount of the Debt, Terms of Payment, Amount Transferred or for which Subrogation takes place.	Cancellations. Partial.	Total.
H8878	9	5	Sep.	1911	B.	49	174	Obligation	Joseph Mc Donald	François Rousseau				
50716	10	24	Dec	1912	"	"	869	"	John Mc Donald	J. B. Lacroix & Frères				
2820	9	7	Jan	1914	10	4	32	Decl. Trans	Estate James Reid	Jane Thompson et al				
53283	10	20	Feb	1915	B	50	849	Del. of Legacy	The Royal Trust Co.	" " "				
53775	"	18	June	"	"	51	32	" "	"	"				
55504	9	2	Nov	1916	"	51	328	Sale	Jane Thompson et al	Thomas R. Thompson				
56237		29	Juin	1917	"	52		Renonciation	Succ Hubert Turcotte	Reed Realties, Ltd.				
56255	10	30	June	1917	"	52	55	Obligation	Joseph Mc Donald	Pte Fagnan et al Joseph A. Dubois				
56842	"	14	Nov	"	"	"	151	Obligation	Jean Bte. Gagnon	Joseph A. Dubois				
59086	10	16	May	1919	"	53	148	Ratification	Frederick G. Peverley	Reed Realties, Ltd.				
66529	2	9	"	1923	"	56	281	Donation	Jean B. Gagnon	Edmond Gagnon				
67882	10	7	juin	1924	"	57	197	Obligation	Joseph Mac Donald	John Donahue				
68407	"	24	oct	"	"	"	325	Certificat	J. Bte. Gagnon.					
68409	"	"	"	"	"	"	"	Cession	Lorenzo " et al.	Ernest Parisien et al.				
68410	"	"	"	"	"	"	"	Transmission	J. Bte. Gagnon.	Lorenzo Gagnon et al.				
102397	"	4	Dec.	1959	B	35		Acquits de Mines	Ministre des Mines					

Suite au Vol. 2A p. 316

No 2, 9th Range Con.

Canton de Leeds

2197	10	30	Nov	1908	H	1	369	Will	Mary Mc Caffrey	Samuel Carroll				
47574	3	5	Oct	1910	B	48	313	Sale	Samuel Carroll	Daniel J. Carroll				
50343	11	12	Sep	1912	"	49	719	"	Edward J. Carroll	" " "				
50533	10	6	Nov	"	"	"	793	Vente	Daniel J. Carroll	Aram Caré et al				
50580	"	19	"	"	"	"	797	Mortgage	Cleophas Caré et al	Patrick Harney				
57285	"	26	Mar	1918	"	52	241	Vente	Cleophas Paré et al	Louis Toussaint				
57286	"	"	"	"	"	"	"	Obligation	Louis D. Toussaint	Joseph A. Madeau				
58428	"	13	Déc.	"	"	53		Hypothèque	" " "	Bélonie Paré				
62950	"	26	Mars	1921	"	56	81	"	Stanislas Trépanier	Wm. H. Rothera				
825429		10	July	1942	"	66	77	Rectification	Daniel Carroll et al.	Louis Toussaint.				
44411	10	30	Sept	1908	"	47	181	Vente	Alphonse Poulin	Zoé Hamel & Wife				
45174	"	10	Mai	1909	"	"	339	"	Zoé Hamel	Stanislas Trépanier				
87536	1	5	Juin	1947	"	69	388	Avis de Cadastre	Alfred Trépanier					
87537	"	"	"	"	"	"	389	Rectification	" "	" "		Succ Mary Mc Caffrey		

Suite au Vol. 2 p. 3

Three hundred & fifty first leaf.

When only a part of the lot affected, which part.	Amount of the Debt, Terms of Payment, Amount Transferred or for which Subrogation takes place.	Cancellations. Partial.	Total.
	pl 8W 5 acres $500 à dem Instl. 5%		17210
	central 3 a/c undef pl $1000 à dem Instl 6%		30812
	mining rights		
	" "		
	" "		
	Ratification No 59086.		
	pl 5 acres S W $1000 à dem inst 5%		21359
	S. 2 pl - 92 ac. 5%		21685
	pl - charge en faveur du donataire de $300.		39633
W. 5 acres	S-O. $1000 - 6% à dem.		32303
	pl.	25777	
	pl. A charge de remettre à Eudore Gagnon. Charge discond.	25776	
	pl.		
Acquits de Mines			

Index aux immeubles
2003084325

Estimated as 44480, Décès 03-2243

pl	Cow en $28 each to Catherine J. Mary ann Reid	13 2 3	13 2 8 6	13 4 19
pl	living for bender $316 to Ed. J. Carroll	14 1 6 5 0	14 7 2 5	
W 1/4	pl 5			
	pl $1500 in 10 pay's & int 4% Rectification No. 825-42. -			20618
S.E. of Red River	pl $500 in 1 yr & int 6%			17301
	pt. S.W. of Chaudière River pl $1650. in 11 pay's Transport No. 58428 $1500, Rectification No. 825-42. -			23945
	pt. S.W. Chaudière River $500. à dem. int. 6%			22665
	pt $1500, en 10 pay's			23945
N.W. pt River	$3000, 3 ans 200, 8 ans 300, mis 3% Transp. à Dlle. Bonnier. 68899.			26754
	Dans Nos. 5-5532 & 5-7285 c'est la partie au N.O. de la rivière qui est réservé.			
St. M.A.	$100 - 5% à Alph. Lecours $600 à Jos. Marin	16431		24419 19533
	$500 à Jos. Marin $825 à les Venderesse.	16431		19530
" "	de Nos. 44411 & 45174.			
Pt	Nos. 44480, 2243 D-3 & 2197 H. effectuent la Rectification au S.E. Rivière & au Chemin Craig.			

Index of the Township of LEEDS, in the County of Megantic.

Three hundred & twenty-first leaf 321

No 12. 15th Range. Canton de Leeds

No. of the Enregistration.	Date and hour of the Enregistration. hour	day	month	year	Register.	Volume.	Page.	Nature of the Deed Enregistered.	Name of the Vendor, Donor, Debtor, &c.	Name of the Purchaser, Donee, Creditor, &c.	When only a part of the lot affected, which part.	Amount of the Debt, Terms of Payment, Amount Transferred or for which Subrogation takes place.	Cancellations. Partial.	Total.
20285	11	3	Nov	1883	B	30	268	Sale	Sheriff of Arthabaska	Consolid. Bank & Union Bank				
22030	3	17	oct	1885	"	32	118	"	Union Bank of L.C.	Henry Nuttbrown				
23607	10	14	Sept.	1887	"	33	395	"	Union Bank of Canada	Charles Lionais				5796
23608	"	"	"	"	"	"	HDD	"	Charles Lionais	James N. Greenshields				
496	11	10	fev	1888	D	3		Notice of condition	Union Bank of Canada	Charles Lionais				
497	11	..	"	"	D	3		" " "	Charles Lionais	James N. Greenshields				
24350	10	13	avril	"	B	34	239	Mortgage	James N. Greenshields	London & Counties F. Ass. Ltd				6006
24488	11	10	oct	"	"	"	314	Sale	Same	The Excelsior Copper Co. Ltd				7577
25279	10	17	"	1889	"	35	166	Vente	Henry Nutbrown	H. Turcotte & J. B. Gagnon fils				10437
29490	2	19	"	1894	"	39	181	"	The Excelsior Copper Co.	James Reed		Mining Rights $10.500.00 payés.		
33735	9	11	"	1899	"	42	476	Sale	Henry Nuttbrown Jr.	Alfred Baldwin		1/2 pt — $1750 in 14 payts & int at 400 at 6% from 1st Nov 1899. Rés de mines. m.L.M 10495	23624	
33736	"	"	"	"	"	"	"	"	" " "	George McDonald		1/2 pt S.W. at $850 in 12 payts & int at 5% on $200. Rés. de mines.	14106	14106
33737	"	"	"	"	"	"	"	"	" " "	John McDonald		Central pt. $450 in 9 payts & int at 5% on $200. Rés. de mines.	14107	14107
36627	11	22	april	1902	"	44	99	"	Alfred Baldwin	Archim Coté		N.O. pt $1650 à Henry Nuttbrown jr. Rés de mines. m.L.M 10495.	23624	
37078	"	10	sep	"	"	"	187	Donation	Herbert Jno Coté	Jean B. Gagnon fils	Std	N.E. pt? not build Mills &c Reserve de bois		
37221	3	27	oct	"	"	"	219	Sale	Archim Coté	John McDonald		1/2 pt N.W. pts		
38505	11	17	may	1904	"	H5	29	Hypothèque	"	Archim Coté et ux	V	N.W. pt $960 & 4 3/8 vendu Viagère	P. 22363	23661
H1342	3	18	july	1906	"	H6	22	Sale	Thomas McDonald	Joseph McDonald		5 acres S.E. $600. à Henry Nuttbrown. Rés. de mines.	14106	14106
H1920	10	16	Nov	"	"	"	125	Obligation	Jean B. Gagnon fils	Napoléon Couture		S.E. pt $900. in 9 payts & int 5%		16921
												To 351		

No 13a. 15th Range. Canton de Leeds

21772	3	12	June	1885	B	31	491	Sale	Henry Nuttbrown	Henry Nuttbrown jr.		$1.00 payés.		
25279	10	17	Oct	1889	"	35	166	Vente	Henry Nut. Brown	H. Turcotte & J. B. Gagnon fils		S.E. pt $250 in 5 terms & int 6%		10437
33735	9	11	"	1899	"	42	476	Sale	Henry Nuttbrown. Junior	Alfred Baldwin	V	N.W. pt $1750 in 14 payts & int at 400 at 6% from 1st Nov 1899. Mines	23624	
36627	11	22	April	1902	"	H4	99	"	Alfred Baldwin	Archim Coté	V	N.O. pt $1650 à Henry Nuttbrown jr. Rés. de mines à qui de droit.	23624	
37078	"	10	Sep	"	"	"	187	Donation	Herbert Jno Coté	Jean B. Gagnon fils	V	N.E. pt? not build Mills &c Reserve de bois		
38505	11	17	May	1904	"	H5	29	Hypothèque	Archim Coté	Ernestine Coté et ux	V	N.W. pt $960 & 4 3/8 vendu Viagère	P. 22363	23661
H1920	10	16	Nov	1906	"	H6	125	Obligation	Jean B. Gagnon fils	Napoléon Couture		S.E. pt $900 in 9 payts & int 5%		16921
56287														
58842	"	14	Nov	1917	"	52	157	Obligation	Jean Bte. Gagnon	Joseph A. Quirois		S.E. pt $2m. 5%		21685
66539	2	9	Mai	1923	"	56	281	Donation	" " "	Edmond Gagnon		pt. à charge des dettes du donateur de $3300.		39633
68407	10	24	Oct	1924	"	57	325	Bénéficiat	" " "			pt.		
68409	"	"	"	"	"	"	"	Session Jouzo	" et al.	Irénée Paré-Gratton		pt. A charge de remettre à Rendons Gagnon. Mariages et Cond.	25777	
68410	"	"	"	"	"	"	"	Transmission J. Bte. Gagnon.		Lorenzo Gagnon et al.		pt.	25776	

Acte de Vol. 24 p. 317

Index aux immeubles
2003084284

Mention de radiation - Section numérisée

	Radiations	Mention
T	16 953 442	L'inscription des droits hypothécaires résultant du document ou de la réquisition N° 115 549 est supprimée.

Index des immeubles

MESSAGE

Dans ce cadastre, pour consulter les actes publiés avant le 3 avril 1987, sélectionnez la circonscription foncière de Mégantic, entre le 4 avril 1987 et le 4 juillet 1989, sélectionnez la CF d'Arthabaska et Thetford à partir du 4 juillet 1989.

Circonscription foncière :	Thetford	**Dates de mise à jour du Registre**	
Cadastre :	Canton de Leeds	**Droits :**	2025-11-10 11:59
Lot :	13A Rang 15	**Radiations :**	2025-08-12 15:56
Date d'établissement :			
Plan :	Liste des plans		
Concordance :			

Date de présentation	Numéro d'inscription	Nature de l'acte	Qualité	Nom des parties	Remarques	Avis d'adresse	Radiations
	Voir section numérisée pour les inscriptions antérieures à 2003-07-28						
2003-11-13	10 870 400	Vente	Vendeur Acquéreur	McDonald, Gérard Nault, Bernard	875,00 $ payé		
2003-11-13	10 870 400	Annulation partielle d'une servitude	Requérant	McDonald, William McDonald, Gérard et autres	Réf. : 152 594		
2004-10-27	11 818 049	Vente	Vendeur Acquéreur	McDonald, Gérard McDonald, François	5 000,00 $ payé		
2005-03-01	12 109 569	Vente	Vendeur Acheteur	CLEARY, Jo Ann CLEARY, Mary Ann NAULT, Germain	10 000,00 $ Payé		
2008-01-21	14 920 867	Hypothèque	Créancier Débiteur	Citifinancière Canada, Inc. Nault, Bernard	25 821,00 $	6 002 064	T 18 372 400
2008-11-04	15 726 994	Vente	Vendeur Acquéreur	McDonald, François Côté, Rita	12 000,00 $ payé		
2008-11-04	15 726 994	Annulation partielle de servitude	1re part 2e part	McDonald, François Côté, Rita McDonald, William	Réf. : 152 594		
2009-05-29	16 206 064	Hypothèque	Prêteur Emprunteur	BANQUE ROYALE DU CANADA COTE, RITA	50 000,00 $	6 000 850	T 19 329 130

2009-08-18	16 468 601	Hypothèque	Prêteur Emprunteur	BANQUE ROYALE DU CANADA COTE, RITA	65 000,00 $	6 000 850	T 19 329 130
2009-12-08	16 788 085	Vente	Vendeur Acquéreur	MCDONALD, FRANCOIS COTE, RITA	250,00 $ Payé		
2009-12-08	16 788 085	Annulation partielle de servitude	Requérant	MCDONALD, FRANCOIS COTE, RITA et autres	Réf. : 152 594		
2011-07-19	18 328 969	Hypothèque	Créancier Constituant	BANQUE LAURENTIENNE DU CANADA NAULT, Bernard	100 000,00 $	6 000 117	T 20 080 140
2011-09-13	À 09:00. Début de la période d'interdiction : Réforme cadastrale.						
2011-09-23	À 09:00.Ce lot est rénové, voir nouveau(x) lot(s) 4 448 529, 4 448 530, 4 448 531, 4 448 533, 4 450 356, 4 450 358, 4 450 359, 4 450 421, 4 450 423 et 4 888 564 Cadastre du Québec. Pour plan(s) et/ou document joint, voir le(s) nouveau(x) lot(s). Voir propriétaire(s) par lot (La liste des propriétaires affichée n'a aucune valeur légale.)						

Mention de radiation - Section informatisée

	Radiations	Mention
T	18 372 400	L'inscription des droits hypothécaires résultant du document ou de la réquisition N° 14 920 867 est supprimée.

	Radiations	Mention
T	19 329 130	L'inscription des droits hypothécaires résultant du document ou de la réquisition N° 16 206 064 est supprimée.

	Radiations	Mention
T	19 329 130	L'inscription des droits hypothécaires résultant du document ou de la réquisition N° 16 468 601 est supprimée.

	Radiations	Mention
T	20 080 140	L'inscription des droits hypothécaires résultant du document ou de la réquisition N° 18 328 969 est supprimée.

Index des immeubles

Section référence : Thetford - Canton de Leeds - 13A - Rang 15

Numéro d'inscription	Remarques	Avis d'adresse	Radiations
Aucune entrée n'a été effectuée dans cette section à ce jour. Voir section numérisée.			

INDEX DES IMMEUBLES

Feuillet N° 1 destiné au N° 13A, Rg 15

du cadastre Canton de Leeds

de l'Index des Immeubles pour le *Bureau de la Division d'enregistrement* de Thetford

Attesté à Thetford Mines le 1990 JAN 03 19

Par Cécile Lamontagne
Régistrateur

N° 13 A, Rg 15

Déposé: le

Suite de Vol. Suppl. 1, fo. 1

NOMS DES PARTIES	TITRE DE L'ACTE	ENREGISTREMENT DATE	ENREGISTREMENT N°	REMARQUES	RADIATION
Ministre du Revenu à Rodney Cleary	Hyp. légale	91-01-15	130607	Ptie - 272894-50 ind.	T-39279
" à "	Adresse	91-01-15	22436	Re: 130607	T-39279
Cécile Lapoint - à - William McDonald	Donation	92-09-22	139395	Ptie - Usufruit -	
Shérif d'Dist. de Frontenac - à - Rodney Cleary	Saisie	93-01-22	1048	Ptie - Immeuble	T-39612
Sa Majesté la Reine à Rodney Cleary.	Avis	93-06-22	143004	Ptie. Re: 143005. -	mr-45484
Sa Majesté la Reine à Rodney Cleary.	Certificat	93-06-22	143005	94, 182.22 + Int. + 145 frais	mr-45484
" - vs - "	Adresse	93-06-22	22943	Re: 143004, 143005.	
Sa majesté la Reine à Rodney Cleary.	Avis	93-06-22	143006	Ptie. Re: 143007.	mr-45484
Sa majesté la Reine à Rodney Cleary.	Certificat	93-06-22	143007	216, 890.29 + Int. + 145. frais	mr-45484
" " vs " "	Adresse	93-06-22	22944	Re: 143006, 143007.	
William McDonald - à - Gérard McDonald	Donation	95-12-11	152594	Ptie - Usufruit -	
" à "	Usufruit Succession	"	"	Ptie -	
Gérard McDonald - à - William McDonald	Servitude	"	"	Ptie - Passage (Garage)	
C.P.T.A.Q. - à Mun. St-Pierre de Broughton	Avis Exclusion	1996-06-18	154393	Ptie	
C.P. DEST. DE ROBERTSONVILLE - de - JO AND CLEARY ET MARY ANN CLEARY	HYPO.	1998-07-13	1611663	Ptie, 27000$ a 7.95% RM 20928	T-45511
François Huot + ass. syndic - à - Jo. Ann + marq - Ann Cleary	Vente	1999-09-28	162334	ptie 87.000$ payé	
JoAnn Cleary + al. - à - Mun. St-Pierre-de-Broughton	Vente	2000-01-21	166403	Ptie, 60000$ payé	
WILLIAM MCDONALD - À - FERME J.M. ROY & FILS INC.	SERVITUDE	2000-10-16	169010	Ptie, environnement, Fleuve	
Succ. Raymond Mc Donald - à - Carmelle Routhier	Déc. transm.	2002-01-14	173093	Ptie, 1/2 ind. de commune	
Linda Vault - & - Gérard McDonald	Servitude	2003-01-24	176965	Ptie, de passage + dem	

Index aux immeubles
2003084487

Lot no 13-A rang XV Index aux immeubles d

Suite de Vol. 2 - Page 317

DU CANTON DE LEED

NOMS DES PARTIES	Nature de l'Acte	ENREGISTREMENT Date	Reg.	Vol.	N°	Radiation numéro du dépôt Total "T" Partielle "T"	REMARQUES Prix de vente ; charges réelles : (montant des créances ; privilèges et hypothèques ; servitudes ; etc., etc.)
Patrick McDonald + Sa Majesté Reine Chef II	Vente	7 mai 1966			52126 ✓		Lisière - 1060. payées pour routes
Cse Pop. St-Pierre Broughton + Patrick Mc Donald	Obligation	9 Fév. 1968			55455	✓ T-16561 ✓	Ptie, 2500. termes, 6%, add. 300, Datio[illegible] (avis adresse 6659) moins Ptie
Emile Boulanger + Patrick Mc Donald	Cession	13 Juillet 1968			56388 ✓		Ptie, 200 payés.
Patrick Mc Donald + alcide Bilodeau	Vente	16 Juillet 1968			56403 ✓		Ptie 200. payés,
alcide Bilodeau + Raymond Mc Donald	Vente	5 Nov. 1969			59406	P-16435 ✓	Ptie - 4000. à F. Lessard, Carrière Pierre à Sour[illegible] Mines - Nom Ptie & [illegible]
L'Office Crédit Agricole Qué + Raymond Mc Donald	Obligation	2 Mai 1970			60426	✓ T-47609	Ptie - 7200. termes 3½%, add. 15%, Datio[illegible] (avis adresse 8079) moins Ptie [illegible]
Patrick Mc Donald + Cécile Gagnon	Testament	25 août 1970			61474		✓
Patrick Mc Donald + Cécile Gagnon	Décès	25 août 1970			61475		2 Ptie 1/2 Ind.
Patrick Mc Donald + Percepteur du Revenu	Certificat	25 août 1970			2937		2 Ptie ✓
alfred Corriveau + Thomas Boulet	Vente	9 Nov. 1946			16761	T-11800	Ptie - 150. payés, Bal. 400. au V. 3%
Thomas Boulet + adrien Paradis	Vente	22 Mai 1948			18935		Ptie - 150. payés - Mines rés;
adrien Paradis + D. Corriveau + Fils	Vente	25 Mai 1950			21812		Ptie - 180. payés - Mines rés, bât. [illegible]
Lionel Corriveau [illegible] + Robert Nadeau	Vente	29 Juillet 1957			35277		Ptie - 180. payés - Mines rés. + Cond.
alfred Corriveau [illegible]	Rectification	13 Juin 1972			66517		Re: actes nos: 16761-18935-21812 & 35277 pour [illegible] sur Ptie de ce lot
Cse Pop. St-Pierre de Broughton + Cécile Gagnon	Obligation	28 Juillet 1972			67057	T-21821	2 Ptie - 2000 termes, 8½%, add. 200 Datio[illegible] (avis adresse 10240) moins Ptie [illegible] Mine
Cse Pop. St-Pierre Broughton + Raymond Mc Donald	vente à réméré	16 Juillet 1973			70163	T-24979	Ptie, 3,600. Termes 8%
Emile Boulanger + André Fortin	Vente	7 Juin 1977			82532		Ptie - 17,000 payés -
Cse d'Entr. Econ. de l'Amiante + André Fortin	Hyp.	7 Juin 1977	2200		82533	T-27259	Ptie - 17425 - à 12½% - (adresse 14929)
Emile Boulanger + Com. Hydro-Québec	Servitude	14 Juillet 1977			83008		Ptie, Servitude + pcpe pour ligne de trans[illegible]
Créd. Entr. Econ. de l'Amiante + André Fortin	Hyp.	74-07-16	5322		91300	T-27259	Ptie - 24.700. à 11½% (Adresse 19339 / 18774)
alcide Bilodeau - à - La Mun. St-Pierre de Brough[illegible] ton	Vente	80-06-16			94710		Ptie - 2750 payés -
André Fortin - à - Jean Claude Paquet [illegible]	Vente	80-12-19	1292		96731	T-27259	Ptie - Solde 24,256.23 de 91300 (adresse 8526)
Cse Pop. St-Maurice Ltée - à - Jean Claude Paquet [illegible]	Hyp.	82-07-12			100855	T-31024 T-30815	Ptie - 23.000. à 19 3/4%, moins Ptie
Jean Claude Paquet [illegible] - à - Emile Boulanger	Echange	86-02-06			110941		Ptie - sans soulte -
Gérard Lacroix	Testament	86-07-31			112755		✓
Gérard Lacroix - à - Mariette Veilleux	Transm.	86-07-31			112756		Droits sur Ptie ✓ avec permis disp. C. Conc.
Emile Boulanger - à - Rodney Cleary	Vente	87-03-10			114590		Ptie - Comptant
Mariette Veilleux	Testament	87-04-28			115088		✓
Mariette Veilleux + Jacques Lacroix	Transm.	87-04-28			115089		Droits sur Ptie. -
Ministère du Revenu - à - Rodney Cleary	Hyp. légale	89-02-09			121425	T-39280	Ptie - 628,576.94 + Int. (A.A. 21938)

VOIR FEUILLET MOBILE

Index aux immeubles
2005101199

No. 13A Rang XV Index aux Immeubles du CANTON DE LEEDS dans le Comté de DE MEGANTIC

Index aux immeubles
2004568292

Date de l'Enregistrement			Indication de l'Enregistrement				Nature de l'Acte	Nom du Vendeur, Donateur, Créancier, etc., etc.	Nom de l'Acquéreur, Donataire, Débiteur, etc., etc.	MONTANT DI	Transports Noms des Cessionnaires	Montants transportés		Radiations	
Année	Mois	Jour	No.	Reg.	Vol.	Page						$	cts.	Partielles	Totales
														1/623	634
1926	juil	12	170	Sin	1	30	Cession	Irénée Paré	Eudore Lagnon	1/5 ind. de pt. garde Marguerite et Cécile, charges					
1927	août	14	1003	"	"	212	Obligation	Thomas Herbain Roy	Arthur Côté	$1500. à 5%, à demande.	Par vente au Shérif sur pt.		165.		8639
1928	juillet	12	1707	"	"	342	Cession	Marguerite Lagnon	Eudore Lagnon	droits sur pt. - charge de Garde Cécile Lagnon.					633
1928	Oct	10	1902	"	"	376	jugement	Eleuthère Lagnon	Arthur Côté	partie $300. @6% frais $ 72.15					165
1928	sept	29	21	avis	"	3	Avis et Opp	Eleuthère Lagnon	Arthur Côté	" " " " "					165
1928	oct.	9	1925	Sin	1	381	Vente	Arthur Côté	L. R. Coyle	sauf et réserve à savoir. $50. payées, Bal $950. au Vendeur, clôtures, dans 5 ans	Par vente au Shérif sur pt.		165		
1928	oct.	9	"	"	"	"	Vente	Arthur Côté	L. R. Coyle	pt. à chemin " " " " " " " "					
1928	oct.	18	22	Saisie			Saisie	Shérif d'Athabaska	Arthur Côté	partie - "Sans Saisie No. 22"					$165
1928	nov.	19	2039	Sin	2	10	Vente	Shérif d'Athabaska	Edouard Lacroix	partie - $2085.00 payées, - droits de mines réservés.					
1933	juillet	12	4710	Sin	3	155	Testament	Henry Nutbrown	Harry Nutbrown et al (3)	Droit Mines sur pte. -					
1938	juil.	12	4711	"	"	"	Décès	Henry Nutbrown	Harry Nutbrown et al.	" " " -					
1938	Jul.	12	4712	"	"	"	Certificat	Succ. Henry Nutbrown	Harry Nutbrown et al.	" " " -					
1934	juin	22	5066	"	3	224	Cession	Cécile Lagnon et al.	Eudore Lagnon	droits sur pte. - Comd. acquittés.					
1938	juin	10	7360	Sin	4	386	Donation	Harry Nutbrown	Jane Beattie	Droits Mines sur pte. - Statut. Droit de réserve au Donr.					
1939	juin	20	8266	"	5	203	Donation	Jane Beattie	Harry Nutbrown	" " " - Garde Donr. vie durant avec hyp.					2597
1944	juil	14	12882	"	7	-	Renonciation	Gilbert Nutbrown	Harby Nutbrown	" " " - Gratuitement.					
1945	déc.	13	15412	"	8	370	Vente	Eudore Lagnon	Patrick Mc Donald	partie, $200. payées, Bal. 1000, à 3½% à Cl. Lacroix, Mineur, R Lacroix et al 20/15431, 1000 =			5580		
1946	oct	24	16689	"	9	300	Vente	Edmond Lagnon	John Mc Donald	partie - $5000. payées, Bal. 2700 à 300. tous les 6 M. Mines rés.					5113
1947	sept.	20	17943	Dépot.	✓		Obligation	Albert Lallemand	John Mc Donald	partie. $ 4320, à raison 6%.					5112
1949	Janv.	21	20104	"	✓		Vente	John Mc Donald	J. M. Laiselle	partie. $1100. payées - [illegible], 2400. à E. Lagnon, 400. à Cie Pp. St-Pierre de Bs, 4320. à A. Lallemand -					5114 5113
1949	nov.	9	21126	"	✓		Vente	J. Moise Laiselle	Albert Lallemand	partie - $6920. payées					
1950	Avril	19	21634	Dépot			Testament	Edouard Lacroix	Rosaire Lacroix et al	partie 1/3 ind. ✓					
1950	Avril	19	21635	Dépot			Décès	Edouard Lacroix	Rosaire Lacroix et al	" " ✓ Mines rés					
1950	Avril	19	871	Cert			Certificat	Edouard Lacroix	Succession Rés.	" " ✓ " "					
1950	Avril	19	21636	Dépot			Vente	Dame Alida Bouthier	Rosaire Lacroix et al	Droits sur pte, Considération déclarée Mines.					
1950	déc	20	22856	"	✓		Vente	Edouard Lacroix	Alphonse Bilodeau	partie $3400. au Vdr à terme, sauf ses Mines & réserves				5635	
1950	déc	21	22930	Dépot.	✓		Cert Hyp	L'Office Crédit Agricole Qué	Alphonse Bilodeau	partie $2200. à 2½% Rend. hyp add. 300. Mines - réserves -					13380
1950	déc	21	710	Échue	✓		avis échue	L'Office Crédit Agricole Qué	Alphonse Bilodeau	partie Re Lettre 22930 "Hôtel du Lourd Québec"					13380
1957	mars	27	23220	Dépot			Vente	Roland Lacroix et al	Alphonse Bilodeau	partie $3400. payées en satisfaction à Vente no 22856 - Mines réservées					
1957	mai	8	200	avis			Certificat Taxes	Corp. Comté Mégantic	John Mc Donald	partie (suite) Avis de Vente pour Taxes no 200.	avis de vente				201
1956	Août	14	33387	Dépot	Bas	Renouvellement		Ubalde Roy et al.	Arthur Côté	1/5 Renouvellement d'Obligation Reg. 1003.	Meubles				8639
1957	Avril	25	277	Avis			Avis Vente Taxes	Municipalité Comté Mégantic	Albert Lallemand	Partie Avis Vente Taxes No 277					284
1958	Oct	27	37902	Dépot	✓		Vente	Albert Lallemand	Raymond Mc Donald	Partie 7300. payées - John Mc Donald renonce à ses Droits - Cor. Payée.					
1961	Mai	13	42860	"			Renouvellement	Gérard Lacroix		De Droit de Carrière de Pierre à Savon + autres de 22856 + autres & vente 21636.					
1962	Sept	22	45648	"	✓		Vente	Raymond Mc Donald	Emile Boulanger	Partie $ 10,000. payées					
1963	Mai	16	46743	"	✓		Obligation	Cairn Pp. St Pierre Bras d'Or	Emile Boulanger	Partie $5000. à 5% 5 Terms add 500.00 Notaire & cout				m. L. Lières 14803 & 14858	
1963	Oct.	19	47834	"	✓		Testament	Alphonse Bilodeau	Delphine Bouthier	✓					
1963	Oct.	19	47835	"	✓		Décès	Alphonse Bilodeau	Delphine Bouthier	Ptie ½ Ind. ✓ Mines Rés. Moins Ptie - Moins carrière & ptie & Passage					
1963	Oct.	19	2052	Cert.	✓		Certificat	Alphonse Bilodeau	Succession Bilodeau	Ptie ½ Ind. ✓ " " " "					
1965	Mars	4	49972	Dépot			Vente	Delphine Bouthier	Aleide Bilodeau	Partie 5000.00 payés 2000. à Rend. termes - Mines Rés. Moins Ptie - Moins carrière & ptie & Passage.				16348	
1965	Mars	4	49973	"			Obligation	Office du Crédit Agricole Québec	Aleide Bilodeau	Partie 9200. termes 2½% add. 1400. Mines - Moins Ptie - Moins carrière & ptie & passage - P. Hyp. sur 49972					16024
1965	Mars	4	5555	Adresse			Avis Adresse	Office du Crédit Agricole Québec	Aleide Bilodeau	Partie Re: Obligation 49973 "Hôtel du Tour Québec"					16024
1965	Oct	8	51234	Dépôt			Avis Approp.	Ministère de la Voirie	Emile Boulanger	2 Lières Avis Appropriation Quittance No: 55153.					

Suite Vol. Supplementaires No. 1 Page 1

Index of the Township of LEEDS, in the County of Megantic.

Three hundred & twenty-first leaf 321

No 12. 15th Range. Canton de Leeds

No. of the Enregistration.	Date and hour of the Enregistration. hour	day	month	year	Register.	Volume.	Page.	Nature of the Deed Enregistered.	Name of the Vendor, Donor, Debtor, &c.	Name of the Purchaser, Donee, Creditor, &c.	When only a part of the lot affected, which part.	Amount of the Debt, Terms of Payment, Amount Transferred or for which Subrogation takes place.	Cancellations. Partial.	Total.
20285	11	3	Nov	1883	B	30	268	Sale	Sheriff of Arthabaska	Consolid. Bank & Union Bank				
22030	3	17	oct	1885	"	32	118	"	Union Bank of L.C.	Henry Nuttbrown				
23607	10	14	Sept.	1887	"	33	395	"	Union Bank of Canada	Charles Lionais				5796
23608	"	"	"	"	"	"	HDD	"	Charles Lionais	James N. Greenshields				
496	11	10	fev	1888	D	3		Notice of condition	Union Bank of Canada	Charles Lionais				
497	11	..	"	"	D	3		" " "	Charles Lionais	James N. Greenshields				
24350	10	13	avril	"	B	34	239	Mortgage	James N. Greenshields	London & Counties F. Ass. Ltd				6006
24488	11	10	oct	"	"	"	314	Sale	Same	The Excelsior Copper Co. Ltd				7577
25279	10	17	"	1889	"	35	166	Vente	Henry Nutbrown	H. Turcotte & J. B. Gagnon fils				10437
29490	2	19	"	1894	"	39	181	"	The Excelsior Copper Co.	James Reed		Mining Rights $10.500.00 payés.		
33735	9	11	"	1899	"	42	476	Sale	Henry Nuttbrown Jr.	Alfred Baldwin		1/2 pt — $1750 in 14 payts & int at 400 at 6% from 1st Nov 1899. Rés de mines. m.L.M 10495	23624	
33736	"	"	"	"	"	"	"	"	" " "	George McDonald		1/2 pt S.W. at $850 in 12 payts & int at 5% on $200. Rés. de mines.	14106	14106
33737	"	"	"	"	"	"	"	"	" " "	John McDonald		Central pt. $450 in 9 payts & int at 5% on $200. Rés. de mines.	14107	14107
36627	11	22	april	1902	"	44	99	"	Alfred Baldwin	Archim Coté		N.O. pt $1650 à Henry Nuttbrown jr. Rés de mines. m.L.M 10495.	23624	
37078	"	10	sep	"	"	"	187	Donation	Herbert Jno Coté	Jean B. Gagnon fils	Std	N.E. pt? not build Mills &c Reserve de bois		
37221	3	27	oct	"	"	"	219	Sale	Archim Coté	John McDonald		1/2 pt N.W. pts		
38505	11	17	may	1904	"	H5	29	Hypothèque	"	Archim Coté et ux	V	N.W. pt $960 & 4 3/8 vendu Viagère	P. 22363	23661
H1342	3	18	july	1906	"	H6	22	Sale	Thomas McDonald	Joseph McDonald		5 acres S.E. $600. à Henry Nuttbrown. Rés. de mines.	14106	14106
H1920	10	16	Nov	"	"	"	125	Obligation	Jean B. Gagnon fils	Napoléon Couture		S.E. pt $900. in 9 payts & int 5%		16921
												To 351		

No 13a. 15th Range. Canton de Leeds

21772	3	12	June	1885	B	31	491	Sale	Henry Nuttbrown	Henry Nuttbrown jr.		$1.00 payés.		
25279	10	17	Oct	1889	"	35	166	Vente	Henry Nut. Brown	H. Turcotte & J. B. Gagnon fils		S.E. pt $250 in 5 terms & int 6%		10437
33735	9	11	"	1899	"	42	476	Sale	Henry Nuttbrown. Junior	Alfred Baldwin	V	N.W. pt $1750 in 14 payts & int at 400 at 6% from 1st Nov 1899. Mines	23624	
36627	11	22	April	1902	"	H4	99	"	Alfred Baldwin	Archim Coté	V	N.O. pt $1650 à Henry Nuttbrown jr. Rés. de mines à qui de droit.	23624	
37078	"	10	Sep	"	"	"	187	Donation	Herbert Jno Coté	Jean B. Gagnon fils	V	N.E. pt? not build Mills &c Reserve de bois		
38505	11	17	May	1904	"	H5	29	Hypothèque	Archim Coté	Ernestine Coté et ux	V	N.W. pt $960 & 4 3/8 vendu Viagère	P. 22363	23661
H1920	10	16	Nov	1906	"	H6	125	Obligation	Jean B. Gagnon fils	Napoléon Couture		S.E. pt $900 in 9 payts & int 5%		16921
56287														
58842	"	14	Nov	1917	"	52	157	Obligation	Jean Bte. Gagnon	Joseph A. Quirois		S.E. pt $2m. 5%		21685
66539	2	9	Mai	1923	"	56	281	Donation	" " "	Edmond Gagnon		pt. à charge des dettes du donateur de $3300.		39633
68407	10	24	Oct	1924	"	57	325	Bénéficiat	" " "			pt.		
68409	"	"	"	"	"	"	"	Session Jouzo	" et al.	Irénée Paré-Gratton		pt. A charge de remettre à Rendons Gagnon. Mariages et Cond.	25777	
68410	"	"	"	"	"	"	"	Transmission J. Bte. Gagnon.		Lorenzo Gagnon et al.		pt.	25776	

Acte de Vol. 24 p. 317

Index aux immeubles
2003084284

Index des immeubles

MESSAGE

Dans ce cadastre, pour consulter les actes publiés avant le 3 avril 1987, sélectionnez la circonscription foncière de Mégantic, entre le 4 avril 1987 et le 4 juillet 1989, sélectionnez la CF d'Arthabaska et Thetford à partir du 4 juillet 1989.

Circonscription foncière :	Thetford	**Dates de mise à jour du Registre**	
Cadastre :	Canton de Leeds	**Droits :**	2025-11-10 11:59
Lot :	13A Rang 16	**Radiations :**	2025-08-12 15:56
Date d'établissement :			
Plan :	Liste des plans		
Concordance :			

Date de présentation	Numéro d'inscription	Nature de l'acte	Qualité	Nom des parties	Remarques	Avis d'adresse	Radiations
	Voir section numérisée pour les inscriptions antérieures à 2003-07-28						
2003-10-06	10 771 553	Vente	Vendeur Acquéreur	Maheux, Alain Côté, Serge Jobin, Jacqueline	26 800,00 $ payé	6 078 464 6 078 465	
2003-10-06	10 771 553	Correction de désignation	1ère part 2e part et autres	Maheux, Alain Côté, Serge	Réf. : 57 232, 129 037		
1968-11-15	57 232	Vente	Vendeur Acquéreur	Gingras, Wilfrid Simoneau, Napoléon	5 000,00 $ payé		
1990-09-20	129 037	Vente	Vendeur Acquéreur	Simoneau, Mario Simoneau, Jean-Guy et autres Maheux, Alain	47 500,00 $ payé		
2003-10-27	10 826 274	Hypothèque	Créancier Débiteur	Caisse Populaire Desjardins de Broughton Lagueux, Bruno	19 500,00 $	6 005 610	T 29 535 137
2003-10-27	10 826 276	Vente	Vendeur Acquéreur	Huppé, Colette Huppé, Johanne Lagueux, Bruno	26 000,00 $ payé		
2004-07-13	11 528 103	Hypothèque	Créancier Débiteur	Banque Royale du Canada McDonald, Jean	41 250,00 $	6 000 850	T 12 684 358

				Vachon, Isabelle			
2004-07-19	11 550 848	Hypothèque	Créancier Débiteur	Caisse Populaire Desjardins de Broughton Côté, Daniel Vachon, Sophie	91 221,38 $	6 005 610	T 15 443 609
2004-07-19	11 550 851	Vente	Vendeur Acquéreur	Huppé, Denise Côté, Daniel Vachon, Sophie	90 000,00 $ Payé	6 141 013 6 141 014	
2004-07-27	11 570 570	Hypothèque	Créancier Débiteur	Caisse Populaire Desjardins de Broughton Côté, Daniel Vachon, Sophie	91 221,38 $	6 005 610	T 15 443 609
2004-08-24	11 637 073	Servitude	Cédant Cessionnaire	Blanchette, Patrick Lavallière, Annie Côté, Daniel Vachon, Sophie			
2005-03-01	12 109 569	Vente	Vendeur Acheteur	CLEARY, Jo Ann CLEARY, Mary Ann NAULT, Germain	10 000,00 $ Payé		
2005-05-26	12 338 740	Hypothèque	Créancier Constituant	Caisse populaire Desjardins des Hauts-Reliefs (Frontenac) Bélanger, Nelson	50 000,00 $	6 004 041	
2005-06-27	12 457 628	Cession d'un immeuble	Cédant Cessionnaire	McDonald, Jean Vachon, Isabelle	1/2 indivise 10 000,00 $ payé		
2005-06-30	12 474 274	Hypothèque	Créancier Débiteur	Citifinancière Canada, Inc. Vachon, Isabelle	44 604,61 $	6 002 064	T 14 448 611
2005-12-14	12 930 060	Hypothèque	Créancier Débiteur	Citifinancière Canada, Inc. Côté, Serge Jobin, Jacqueline	22 044,19 $	6 002 064	T 13 778 975
2006-05-26	13 318 365	Hypothèque	Créancier Constituant	Caisse Desjardins de Broughton Côté, Serge Jobin, Jacqueline	24 000,00 $	6 005 610	T 18 902 704
2006-06-08	13 364 181	Hypothèque	Créancier Débiteur	Banque Laurentienne du Canada St-Hilaire, Alain Jacques, France	60 000,00 $	6 000 117	
2006-06-20	13 406 963	Hypothèque	Créancier Débiteur	CAISSE DESJARDINS DE BROUGHTON CLOUTIER, Jimmy FORTIN, Mélanie	70 281,00 $	6 005 610	T 21 528 948
2006-06-22	13 415 308	Vente	Vendeur Acquéreur	PARÉ, Pierrette CLOUTIER, Jimmy	25 000,00 $ Payé		

				FORTIN, Mélanie			
2006-12-27	13 915 213	Hypothèque	Créancier Débiteur	Citifinancière Canada, Inc. Côté, Daniel Vachon, Sophie	11 161,54 $	6 001 734	T 15 032 334
2007-06-21	14 361 852	Hypothèque	Créancier Débiteur	Citifinancière Canada, Inc. Vachon, Isabelle	44 931,18 $	6 002 064	T 17 437 805
2007-06-21	14 361 897	Hypothèque	Créancier Débiteur	CitiFinancière Canada, Inc. Vachon, Isabelle	15 184,00 $	6 002 064	T 17 437 805
2007-12-17	14 865 243	Hypothèque	Créancier Débiteur	Financière Macquarie Ltée Côté, Daniel Vachon, Sophie	110 160,00 $	6 233 467	T 16 985 237
2008-01-10	14 899 784	Cession d'un immeuble	Cédant Cessionnaire	Boulanger, Berthe Municipalité de Saint-Pierre de Broughton Côté, Daniel Vachon, Sophie			
2008-01-10	14 899 784	Cession d'un immeuble	Cédant Cessionnaire	François Huot & Associés syndic Ltée syndic à l'actif de Rodney Cleary Boulanger, Berthe			
2008-06-12	15 301 087	Cession de créance hypothécaire	Cédant Cessionnaire	Macquarie Financial Ltd Computershare Trust Company of Canada	Réf. : 14 865 243	6 014 036	T 16 985 237
2008-10-07	15 650 882	Servitude	Cédant Cessionnaire	Jacques, France St-Hilaire, Alain Municipalité de Saint-Pierre-de-Broughton			
2009-08-07	16 437 990	Vente	Vendeur Acheteur	GILBERT, Marie-Blanche VANIÉ-ZAORÉ, Roger	28 000,00 $ Payé		
2009-08-20	16 475 687	Cession de créance hypothécaire	Cédant Cessionnaire	Computershare Trust Company of Canada Macquarie Financial Ltd	Réf. : 14 865 243		T 16 985 237
2009-09-25	16 578 723	Préavis d'exercice - Prise en paiement	Créancier Débiteur	Financière Macquarie Ltée Côté, Daniel Vachon, Sophie et autres	Réf. : 14 865 243		T 16 985 237
2010-03-08	16 985 198	Jugement en délaissement - Prise en paiement	Demandeur Défendeur	Financière Macquarie Ltée Côté, Daniel Vachon, Sophie et autres			
2010-07-12	17 375 719	Hypothèque	Créancier	Commandite Société Financière	68 442,00 $	6 285 599	T 21 980 885

			Constituant	First National Vachon, Isabelle			
2011-09-13	À 09:00. Début de la période d'interdiction : Réforme cadastrale.						
2011-09-23	À 09:00.Ce lot est rénové, voir nouveau(x) lot(s) 4 448 533, 4 448 536, 4 448 538, 4 448 543, 4 448 544, 4 448 547, 4 448 548, 4 448 591, 4 448 592, 4 448 593, 4 448 594, 4 448 606, 4 448 609, 4 448 610, 4 450 360, 4 450 361 et 4 679 053 Cadastre du Québec. Pour plan(s) et/ou document joint, voir le(s) nouveau(x) lot(s). Voir propriétaire(s) par lot (La liste des propriétaires affichée n'a aucune valeur légale.)						
2016-11-14	À 09:00.Modification de la concordance : Ce lot est rénové, voir nouveau(x) lot(s) 4 450 361 Cadastre du Québec. Pour plan(s) et/ou document joint, voir le(s) nouveau(x) lot(s).						

Mention de radiation - Section informatisée

	Radiations	Mention
T	29 535 137	L'inscription des droits hypothécaires résultant du document ou de la réquisition N° 10 826 274 est supprimée.

	Radiations	Mention
T	12 684 358	L'inscription des droits hypothécaires résultant du document ou de la réquisition N° 11 528 103 est supprimée.

	Radiations	Mention
T	15 443 609	L'inscription des droits hypothécaires résultant du document ou de la réquisition N° 11 550 848 est supprimée.

	Radiations	Mention
T	15 443 609	L'inscription des droits hypothécaires résultant du document ou de la réquisition N° 11 570 570 est supprimée.

	Radiations	Mention
T	14 448 611	L'inscription des droits hypothécaires résultant du document ou de la réquisition N° 12 474 274 est supprimée.

	Radiations	Mention
T	13 778 975	L'inscription des droits hypothécaires résultant du document ou de la réquisition N° 12 930 060 est supprimée.

	Radiations	Mention
T	18 902 704	L'inscription des droits hypothécaires résultant du document ou de la réquisition N° 13 318 365 est supprimée.

	Radiations	Mention
T	21 528 948	L'inscription des droits hypothécaires résultant du document ou de la réquisition N° 13 406 963 est supprimée.

Mention de radiation - Section informatisée

	Radiations	Mention
T	15 032 334	L'inscription des droits hypothécaires résultant du document ou de la réquisition N° 13 915 213 est supprimée.

	Radiations	Mention
T	17 437 805	L'inscription des droits hypothécaires résultant du document ou de la réquisition N° 14 361 852 est supprimée.

	Radiations	Mention
T	17 437 805	L'inscription des droits hypothécaires résultant du document ou de la réquisition N° 14 361 897 est supprimée.

	Radiations	Mention
T	16 985 237	L'inscription des droits hypothécaires résultant du document ou de la réquisition N° 14 865 243 est supprimée sur une partie des lots 13A, 13B, 13G et 13H, rang 16, Canton de Leeds de la circonscription foncière de Thetford.

	Radiations	Mention
T	16 985 237	L'inscription du préavis d'exercice - prise en paiement résultant du document ou de la réquisition N° 16 578 723 est supprimée sur

		une partie des lots 13A, 13B, 13G et 13H, rang 16, Canton de Leeds de la circonscription foncière de Thetford.

	Radiations	Mention
T	21 980 885	L'inscription des droits hypothécaires résultant du document ou de la réquisition No 17 375 719 est supprimée.

Index des immeubles

Section référence : Thetford - Canton de Leeds - 13A - Rang 16

Numéro d'inscription	Remarques	Avis d'adresse	Radiations
Acte au long			
130 780			T 11 603 443
154 033			P
157 440			T 11 604 463
160 709			T 21 225 005
163 148			T 11 603 443
174 905			T 13 389 897
175 648			T 11 692 905

INDEX DES IMMEUBLES

Feuillet N° 1 destiné au N° 13 A, Rg 16

du cadastre Canton de Leeds

de l'index des immeubles pour le *Bureau de la Division d'enregistrement* de Thetford

Attesté à Thetford Mines le 1990 JAN 03 19

Par [signature] Registrateur

N° 13 A, Rg 16

Déposé: le

NOMS DES PARTIES	TITRE DE L'ACTE	ENREGISTREMENT		REMARQUES	RADIATION
		DATE	N°		
M.C.P. DE ST-PIERRE DE BROUGHTON - de - STÉPHANIE DAIGLE et SYLVIE FORTIN	HYPO.	1998-04-30	160709	Ptie, 24000$ à 8.45% AA-20851	
GERMAINE POUTHIER - à - STÉPHANIE DAIGLE et SYLVIE FORTIN	VENTE	1998-04-30	160710	Ptie, 24000$ payé à qui de droit.	
C.P. DESJ. DE ROBERTSONVILLE - de - JO ANN CLEARY et MARY ANN CLEARY	HYPO.	1998-07-13	161663	Ptie, 27000$ à 7.95% AA-20958	T-45511
François Huot → Ass. synd. - à - Jo-ann Cleary et al	Vente	98-09-08	162324	ptie 27.000$ payé	
C.P. St Pierre Broughton de Denise Huppé	Hyp	98-12-30	163148	ptie 78.000$ à 6.5% AA-20978	
Denise Huppé	Sepu -	98-12-30	163148	ptie, part de dot F com.	
Succ. Napoleon Simoneau, Succ. Jeanne D'Arc Vermeil - Clement Hachance, D. Huppé	Rectif	98-12-30	163148	ptie Rs: 64238 (clôture)	
Clement Hachance → Denise Huppé	Rectif.	98-12-30	163148	ptie Rf: 138959 (désignation)	
Marie-Blanche Gilbert - et - Berthe Boulanger	Échange	99-05-28	164328	Ptie, —	
Partie de ce lot est subdivisée : 13A-1, déposé 1999-10-07 à 09h00, Plan #2578, (Alain Bélanger 1576dc)					
JoAnn Cleary + al. - à - Mun. St-Pierre-de-Broughton	Vente	2000-01-21	166403	Ptie 60000$ payé	
C.P.T.A.D. - à - MUNIC. DE ST-PIERRE DE BROUGHTON	AVIS EXCLUSION	2000-02-07	166526	Ptie —	
Jérusalem Tousaint et Denise Huppé et Alida Huppé - à - Colette Huppé et Johanne Huppé	SERVITUDE	2000-05-24	167420	Ptie, alimentation en eau à la source, non hab. f. com.	
Fernand Paradis - à - Ferme J.M. Roy & Fils Inc.	SERVITUDE	2000-10-16	169010	Ptie, environnement, f. pour	
Pierrette Paré - à - Ferme J.M. Roy & Fils Inc.	SERVITUDE	2000-10-16	169010	Ptie, environnement, f. pour	
Lucie Vachon - à - Ferme J.M. Roy & Fils Inc.	SERVITUDE	2000-10-16	169010	Ptie, environnement, f. pour	
Nelson Bélanger - à - Ferme J.M. Roy & Fils Inc.	SERVITUDE	2000-10-16	169010	Ptie, environnement, f. pour	
Jean Vadnais et Isabelle Vachon - à - Ferme J.M. Roy & Fils Inc.	SERVITUDE	2000-10-16	169010	Ptie, environnement, f. pour	
Alain Bélanger - à - Ferme J.M. Roy & Fils Inc.	SERVITUDE	2000-10-16	169010	Ptie, environnement, f. pour	
C.P. Desj. Beauce-Centre de St-Hilaire et Alain France Jacques	Hyp.	2002-06-27	174905	ptie, 20 000$ AA-21449	
C.P. Desj. Beauce-Centre à St-Hilaire et Alain France Jacques	consentement	2002-06-27	174905	ptie, modif cadastre	
Renald Robitaille et al à Alain St-Hilaire et al.	Vente	2002-06-27	174906	ptie, 35 000$ payé AA-21724	
CITIFINANCIÈRE Cartes Inc. de - Jean Thibault et Isabelle Vachon	Hypo	2002-09-13	175648	Ptie 21419.75$ AA-21939	

Index aux immeubles

2003084534

8E-34 (83-05) 1811-8E

Index aux immeubles

INDEX

2003084533

Feuillet No 1 destiné au No 13 A, Rg 16

du cadastre Canton de Leeds

de l'Index des immeubles pour le *Bureau de la Division d'enregistrement*

de Thetford

Attesté à Thetford Mines le 1990 JAN 03 19

Par _____
Registreteur — cgf.

No 13 A, Rg 16

Déposé: le Liste de Vol. Lot 1, Ja. 11

NOMS DES PARTIES	TITRE DE L'ACTE	ENREGISTREMENT DATE	ENREGISTREMENT No	REMARQUES	RADIATION
Ministre du Revenu - à - Rodney Cleary	Hyp. légale	91-01-15	130607	Ptie - 272,894.50 à	T-39279
" à "	Adresse	91-01-15	22436	Re: 130607	T-39279
Cie Rel. de St-Pierre de Broughton - à - Clément Lachance	Hyp.	91-01-24	130780	Ptie 60,000. à 13 3/4.	
" à "	adresse	91-01-24	20931	Re: 130780	
Angeline Doyle à J. Albert Savoie	Vente	91-07-12	133440	Ptie N. Dist. Lot 1 Rang 1 Canton Tring	T-39380
Irène Bégin à - Guy Regné et al	Transm.	91-11-05	134955	Droits Ptie - ✓	
Irène Bégin - à - Guy Regné et al	Transm.	91-11-05	"	Créance 10.50 De 12885 et al	
Cie Rel. de St-Pierre de Broughton - à - Renald Robitaille	Hyp.	91-11-26	135182	Ptie - 29000. à 9-90	T-41812
" à "	Adresse	91-11-26	20931	Re: 135182	
François McDonald - à - Renald Robitaille et al	Vente	91-12-04	135301	Ptie - Comptant - Clause de Préemption	
Angéline Doyle - à - J. Albert Savoie	Rectification	92-01-28	135867	Re: 133440	
Clément Lachance - à - Denise Huppé	Partage	92-08-25	138959	Droits Ptie ✓	
Cie Rel. St-Pierre de Broughton à Réjean Cloutier	Hyp.	92-10-16	139783	Ptie 26,000. à 6 1/2 %	T-41870
" " " vs " "	Adresse	92-10-16	20931	Re: 139783. -	T-41870
J. Albert Savoie - à - André Simoneau	Vente	92-10-22	139907	Ptie - Cpt.	
Shérif Dist. Frontenac à - Rodney Cleary	Saisie	93-01-22	1048	Ptie - sans mise	T-39612
Shérif Dist. Frontenac Vs - Guy Regné et al	Avis Vente	93-05-06	1061	Ptie - en licitation	
Sa Majesté la Reine à Rodney Cleary	Avis	93-06-22	143004	Ptie s. Re: 143005. -	MT-45484
Sa Majesté la Reine à Rodney Cleary. -	Certificat	93-06-22	143005	94,187. 22 Mt. à 145.	MT-45484
" - vs "	Adresse	93-06-22	22943	Re: 143004, 143005. -	
Sa Majesté la Reine à Rodney Cleary	Avis	93-06-22	143006	Ptie s. Re: 143007. -	MT-45484
Sa Majesté la Reine à Rodney Cleary.	Certificat	93-06-22	143007	216,870. 39 Mt. à 145.	MT-45484
" - vs "	Adresse	93-06-22	22944	Re: 143006, 143007. -	
Shérif Dist. Frontenac à Gabrielle Cagné	Vente	93-07-21	143521	Ptie. Cpt. -	
Gabrielle Cagné à Irène Doyle	Vente Bordereau	93-08-06	143678	Ptie. Cpt.	
J. Albert Savoie à Françoise Doyle	Vente 90 65	93-09-23	144286	Ptie. Cpt. -	
J. Albert Savoie - à - Paul-Eugène Lafrenière	Vente	93-10-08	144531	Ptie - Cpt.	
Cie Rel. de St-Pierre de Broughton - à - Marie-Blanche Gilbert	Hyp.	93-10-13	144556	Ptie - 18750. à 6 1/2	T-42240
" à "	Adresse	93-10-13	20931	Re: 144556	T-42240
Françoise Doyle - à - Marie Blanche Gilbert	Vente	93-10-13	144557	Ptie - Cpt.	
Berthe Boulanger et Gabrielle Gagné	Cornage	94-11-01	148721	Ptie - Procès-Verbal	
J. Albert Savoie et Berthe Boulanger	Servitude	1995-11-06	152289	Dominant servant B.A. 30221	
Cie Rel. de Robertson - de - Alain Bélanger	Hyp.	1996-02-29	153239	Ptie - 12000. à 7.80	
Gérard Rocheray - à - "	Vente	"	153240	Ptie - 20000. payé -	
Réjean Cloutier - à - Pierrette Paré	Transm.	1996-05-09	153884	Ptie - ½ Ind.	
Michelle Rousseau - à - Gérald Vachon	Vente	1996-06-28	154572	Ptie - 20000. payé -	
André Simoneau - à - "	Vente	"	"	Ptie - 20000. payé -	
Cie Rel. de Robertson - de - Gérald Vachon	Hyp.	1996-06-28	154573	Ptie - 20000.	T-42945
J. Albert Savoie - à - Germaine Routhier	Transm.	1996-08-14	154969	Ptie - ½ Ind.	
Gabrielle Cagné à Berthe Boulanger	Vente	1996-10-03	155501	Ptie - 15,175. Cpt.	
" - à Germaine Routhier Savoie	"	-	-	Ptie - 500. Cpt.	
Berthe Boulanger et Germaine Routhier-Savoie	Annulation	-	-	Servitude 32786.	
" - à - - -	Servitude	-	-	Ptie. Servant - Dominant	
~~Germaine Routhier-Savoie à Berthe Boulanger~~	-	Entrée Nulle MAF		1996-10-07 ~~Ptie Servant - Dominant~~	
Germaine Routhier - Savoie à Berthe Boulanger	Servitude	1996-10-03	155501	Ptie Servant - Dominant	
Paul-Eugène Lafrenière - à - Marie-Blanche Gilbert	Vente	1997-04-02	157027	Ptie - 12500. Cpt.	
Marie-Blanche Gilbert	Extinction	-	-	Re: Servitude 155B Passage de	
Raymond Chabot Inc - Re: Gérald Vachon	Ordonnance	1997-04-22	157211	Re: faillite (B)	
Raymond, Chabot Inc Re: Gérald Vachon	Certificat	"	157212	Re: faillite (B)	
Cie Rel. de Robertson - de - Jean McDonald	Hyp.	1997-05-12	157440	Ptie 19100. ~~Mt-20928~~	
Raymond Chabot Inc agissant - à - Jean McDonald	Vente	1997-05-12	157441	Ptie - 22100. Cpt.	
Jean McDonald et al	Radiation	"	"	Ptie ~~Mt-20928~~	
PIERRETTE PARÉ à ALAIN BELANGER	VENTE	97-11-24	159606	PTIE 1500 payé	
Reynold McDonald à Lucie Vachon	Vente	98-03-19	160351	p. Solde à Hon. R: 147828	

Lot no 13A Rang XVI Index aux immeubles d DU CANTON DE LEEDS

Suite de Page 14

NOMS DES PARTIES	Nature de l'Acte	ENREGISTREMENT Date	Reg.	Vol.	N°	Radiation numéro du dépôt Total "T" Partielle "T"	REMARQUES Prix de vente ; charges réelles : (montant des créances ; privilèges et hypothèques ; servitudes ; etc., etc.)
alice L'Heureux -à- Guy Dubreuil	Vente	84-05-11			106107		Ptie - Comptant -
Cse Pop. St-Pierre Broughton -à- Guy Dubreuil	Hyp.	84-05-11			106108	T. 34554	Ptie - 10,000. - Int - 20931 adresse
Berthe Boulanger -à- Ernest Blais	Bornage	84-06-13			106413		Ptie - Procès-verbal.
Ernest Blais -à- Berthe Boulanger	Bornage	84-06-13			"		Ptie - Procès-verbal.
Jean-Guy Aubé -à- Fernand Paradis	Vente	86-04-11			111472		Ptie - Comptant - Unies rés
Davila Gagné	Testament	86-05-20			111878		✓
Davila Gagné -à- Irène Bégin	Transm-	86-05-20			111879		Ptie - ½ Ind. avec permis sep. disp.
Albert Doyle -à- Françoise Doyle	Donation	87-02-06			114281	T-35043	Ptie 53'x82' - Gratuit -
Berthe Boulanger -à- Rodney Cleary	Vente	87-02-06			114282		2 Ptiés - Comptant - Unies rés;
Léo Simoneau -à- Michelle Rousseau	Vente	87-02-12			114331		Ptie 190'x135' - Comptant - R.F. 10.50
Cse Pop. du Village Huron -à- Michelle Rousseau	Hyp.	87-02-12			114332	T-37155	AA 21651 Ptie 190'x135' - 50,000. à 10.50% -
Ernest Blais -à- Raynald McDonald + al	Vente	87-03-31			114827		Ptie - Comptant - Unies rés - 20931
Cse Pop. St-Pierre de Broughton -à- Raynald McDonald + al	Hyp.	87-03-31			114828	-	Ptie - 22,000. à 9¾% - A.R. -
Maurice Huppé -à- Johanne Huppé + al	Donation	1987-09-10			116678	-	Ptie - Gratuit - rés. au bon. à Yon - Droit prétorie - droit d'hab. + usage
Succ. Irene Gagné + al -à- Eudore Landry	Rectification	1988-07-07			119545		Re: 20545 à 53495 (Quant au bon. nep)
Eudore Landry -à- Réjean Cloutier + al	Vente	1988-07-07			119546		Ptie 200'x135' - Comptant -
Cse Pop. de St-Pierre de Broughton -à- Réjean Cloutier + al	Hyp.	1988-07-07			119547	T-38526	AA-20931 Ptie 200'x135' - 25000. à 9¾%.
Guy Dubreuil + Réjean Cloutier + Al.	Vente	88-07-27			119726		Ptie. Comptant. -
Ministère Revenu du Que - à - Rodney Cleary	Hyp. légale	89-09-09			121425	T-39280	AA-21839 2 Ptiés - 628576.99 + Int.

VOIR FEUILLET MOBILE

Index aux immeubles
2005101269

Index aux immeubles
2005101212

Septième Feuillet 14

Lot no 13-A Rang 16

Suite de Vol 2 Page 392

d DU CANTON DE [illegible]

NOMS DES PARTIES	Nature de l'Acte	ENREGISTREMENT Date	Reg.	Vol.	N°	Radiation numéro du dépôt Total "T" Partielle "T"	REMARQUES Prix de vente ; charges réelles : (montant des créances ; privilèges et hypothèques ; servitudes ; etc., etc.)
Ministère de Voirie & Ernest Blais	Cert. Exprop.	7 Sept. 1971			64591		Ptie - ✓ Pour route -
Ernest Blais & Sa Majesté Reine Elis. II	Quittance	12 Janv. 1972			65504		Re: acte no: 64591 - $450. payés -
Clément Lachance & Maurice Huppé	Vente	4 avril 1972			65949		Ptie - $1000. payés - Sujet droit passage tuyau -
Cse Pop. St-Pierre de Broughton & Télesphore Routhier	Obligation	24 avril 1972			66019	T-26699 -	Avis adresse 19706 Ptie - $4000. termes, 8½%, add. 400, Station,
Berthe Boulanger & Télesphore Routhier	Obligation	18 Mai 1972			66268	M.L.T-28204	Ptie - $10,000. dem. 8%, Avis adresse 10006
Sa Majesté Reine Elis. II & Gérard Roseberry	Echange	8 Juin 1972			66483		Ptie - ✓
Gérard Roseberry & Sa Majesté Reine Elis. II	Echange	8 Juin 1972			"		Lis. $1503. payés,
Robert Nadeau & Sa Majesté Reine Elis. II -	Vente	8 Juin 1972			66484		2 Ptie - $7550. payés, Pour route -
Cse Pop. St-Pierre de Broughton & Maurice Huppé	Obligation	25 août 1972			67297	T-28158 -	Avis adresse 10326 Ptie - $10,000. termes, 8½%, add: $1000, Station, Sujet droit passage tuyau
Albert Doyle & Irène Doyle	Servitude	14 Sept. 1972			67538		Lis - Serv. perp. de Passage & Entretien
Achille Jacques & Sylvia Lecours	Testament	8 Mars 1973			68854		✓
Achille Jacques & Sylvia Lecours	Pièces	8 Mars 1973			68855		3 Ptie 45'x135' 26'x135' ✓ Sujet droit passage égout rés. - 15758 - avec droit passage de 7
Achille Jacques & Percepteur du Revenu	Certificat	8 Mars 1973			3292		2 Ptie 45'x135' 26'x135' ✓ Sujet droit passage égout rés. - avec droit passage de 15758 -
Robert John Muthrown & Jean-Guy Aubé	Vente	11 Mai 1973			68440		Ptie 14'x26' - $400 payés, Droit Passage - Mines
Irenée Gagné & Davila Gagné ✓	Testament	7 Mai 1974			72681		✓
Irenée Gagné & Davila Gagné ✓	Pièces	7 Mai 1974			72682		Ptie ✓
Irenée Gagné & Davila Gagné ✓	Pièces	7 Mai 1974			"		Ptie R.F. 10.50, Cap. 500. Une Par Damien Couture
Irenée Gagné & Percepteur du Revenu	Certificat	7 Mai 1974			3456		Ptie ✓
Irenée Gagné & Percepteur du Revenu	Certificat	7 Mai 1974			3457		Ptie R.F. 10.50 Cap. 500. Une Par Damien Couture
Sylvia Lecours & Marie Reine Lecours	Donation	2 Juillet 1974			73289		Ptie 71' x 135', 3000. payés Sujet droit passage égout
Eudore Landry & La Co. de Téléphone Bell du Canada	Servitude	30 août 1974			73879		Ptie - Droit placer, etc. poste de répéteurs, Serv. de Passage de cables - $250. payés -
Marie Reine Lecours et al & Gérard Paré	Vente	6 Mai 1975			75703		Ptie 71'x135' - $3500. payés - Sujet droit passage aqueduc, égout
Cse Pop. de la St-Pierre de Broughton & Gérard Paré	Obligation	16 Mai 1975			75787	T-24531	Adresse 12888 Sujet droit passage égout Ptie 71'x135' - 2500. Termes, 11%, add. 500. Station,
Irène Doyle & Angéline Doyle ✓	Vente	5 Mai 1976			78578		2 Ptie - 10,000. payés - Moins ptie de 41760 & 44337
Damien Couture & Léo Simoneau	Vente	10 Mai 1977			82158		Ptie 190'x135', 2500. payés R.F. 10.50
Cse Pop. de Th.-Mines & Léo Simoneau	Hyp.	78-02-20		3221	85221	T-23717	Adresse 5884 Ptie 190'x135' - 10,000. à 10% la - R.F. 10.50,
Cse Pop. de St-Pierre de Br. & Léo Simoneau	Hyp.	78-08-25		4045	87552	T-23698 T-26312	Adresse 16682 Ptie 190'x135' - 35,000. à 11½% - R.F. 10.50
Cse Pop St-Pierre Broughton & Léo Simoneau	Hyp.	79-03-07		4681 7360	89507	T-27863	Adresse 17234 Ptie, 190'x135', 40,000 à 12½%, R.F. 10.50
Elise Cloutier Lachance et al à Robert Routhier	Vente	81-06-18			98169		Ptie - $15000. payés - Sujet droits passage
Cse Pop - St-Pierre de Broughton - à - Robert Routhier	Hyp.	81-06-18			98170	T-28164	Ptie - $15,000 à 16¼% Adresse 20062
Sœur. Rosilda Fauchet	Certificat	81-08-13			98582		Ptie - ✓ Sujet droit passage 15976 - 41545
Rosilda Fauchet	Testament	81-08-13			98583		✓
Rosilda Fauchet & Elise Cloutier Lachance et al	Transm.	81-08-13			98584		Ptie ✓ Sujet droit passage 15976 - 41545 Sujet droit passage aqueduc - égout
Sœur. Télesphore Routhier	Certificat	81-11-04			99249		3 Ptie, Mines rés, accès droit de 41588 - Mines
Télesphore Routhier	Testament	81-11-04			99250		✓ avec droit passage aqueduc égout
Télesphore Routhier & Berthe Boulanger	Transmission	81-11-04			99251		3 Ptie, Mines rés, avec droit de 41588, Mines
Cse Pop. St-Pierre de Broughton	avis (60)	82-01-26			99726	T-28312 T-27863	Re: 89507 -
Cse Pop. St-Pierre de Broughton - à - Clément Lachance	Hyp.	82-07-26			101091	T-36451	Ptie - 30,000. à 19½% Adresse 20852
Clément Lachance	Père Famille Serv. Destination	82-07-26			"		Ptie - Droit passage sur 13H 2 13H 1-16
Clément Lachance	Père Famille Serv. Destination	82-07-26			"		Ptie - Droits de 328368 à Bowie sur 1-Pt. Broughton
Robert Routhier - à - François McDonald	Vente	82-10-12			101912		Ptie - Comptant - Sujet passage avec droit eau - 41545
Cse Pop. St-Pierre de Broughton - à - François McDonald	Hyp.	82-10-12			101913	T-37546	Ptie - 16,000. à 17¾% Adresse 20931
Léo Simoneau - à - Cse Pop. St-Pierre de Broughton	Jugement	82-12-10			102395		Ptie 190'x135' - Déel - Prop - R.F. 10.50,
Davila Gagné - à - Berthe Boulanger	Vente	83-05-09			103439		Ptie - Comptant - Mines Rés;
Berthe Boulanger.	Transm. - Certif. Testam.	83-06-02			103685		Re: 9925 (quant à une moitié) avec permis
Gérard Paré	Testament	84-02-10			105462		✓
Gérard Paré & Alice L'Heureux	Transmission	84-02-10			105463		Ptie. ½ Ind. Avec permis de disposer -
Cse Pop. de St-Pierre de Broughton & Léo Simoneau -	Vente	84-02-10			105464		Ptie. Comptant. R.F. 10,50. -

Suite Page 71

Index aux immeubles
2004568366

No. 13a Rang 16 -
suite de folio 359 -

CANTON DE LEEDS

dans le Comté d DE MEGANTIC

Date de l'Enregistrement			Indication de l'Enregistrement				Nature de l'Acte	Nom du Vendeur, Donateur, Créancier, etc., etc.	Nom de l'Acquéreur, Donataire, Débiteur, etc., etc.	MONTANT DES CRÉANCES ET TERMES DE PAIEMENT	Transports Noms des Cessionnaires	Montants transportés		Radiations	
Année	Mois	Jour	No.	Reg.	Vol.	Page						$	cts.	Partielles	Totales
1950	mars	24	21545	Depot		✓	Vente	Irène Gagné	Arthur Boulanger ✓	partie - $400. payées, 1950 à Banque Rép. 1450 sur D. Mines. Serv. de canal.				5251,1260	
1950	août	14	22285	"		✓	Vente	Robert Ruxberry	Le Richard Cyr	partie - $1200. payées. Mines rés.					
1951	fév.	9	23071	"		✓	Vente	Thomas Boulet	Irène Gagné ✓	partie 190'x135' - $1000. payées remises au U. au 1/6/50. rente f. 10.50				6721	
1953	août	4	27255	"		✓	Vente	Thomas Boulet	Irène Gagné ✓	partie 190'x135' - 1265.06 payées Remise comme avec 4lb. - rente f. 10.					
1955	mai	26	30472	"		✓	Vente	Louis Richard Cyr	Robert Nadeau	partie 500. payées. 910' aval G.C. Serv. de tuyaux				13347	
1956	mai	18	32786	"			Vente	Irène Gagné	Albert Savoie	partie 90. payés chemin en commun Serv. de Bâtes & de ses Ayretures & Cond.					
1957	mars	22	34495	"		✓	Testament	Urbain Roy	Albert Savoie Et ux	partie ✓ Décès de feu a Rosilda Faucher & survivant a Dennis Rop. Butty époux sa mère & cond.					
1957	mars	22	34496	"		✓	Décès	Urbain Roy	Albert Savoie Et ux	partie ✓					
1957	mars	22	1269	Cert.			Certificat	Urbain Roy	Percepteur Revenu.	partie ✓					
1957	Juil.	8	34577	Dépot			Engagement Emploi & Autre Certificat Propagation Feu		Rosilda Faucher	partie Propriétaire de l'appartement acte de Remploi - En propre à cond.					
1957	sept.	21	35632	"		✓	Retrocession	Irène Gagné	Thomas Boulet ✓	Stie 190'x135' 1200. payées R. Fonc. 10.50					
1957	sept.	21	35633	"		✓	Vente	Thomas Boulet	Gédéon Drouin	Stie 190'x135' 1200. payées R. Fonc. 10.50					
1957	sept.	21	35634	"		✓	Obligation	Caisse H. Pierre Broughton	Gédéon Drouin	Stie 190'x135' 1200. termes 5% add 300. station R. Fonc. 1950 Cond.					12976
1958	avril	8	36537	"		✓	Retrocession	Irène Gagné	Thomas Boulet ✓	Stie Retrocession de 27255 - $1265.06 payées					
1959	déc.	31	40264	"		✓	Vente	Irène Gagné	Jules Arné Lachance	Terre 100. payés Lopt Serv. Ceinture Rues & aux droits d'aqueduc					
1960	août	22	41545	"		✓	Vente	Dame Rosilda Faucher	Clément Lachance	Stie 200. payées 600. à Cond. - Droit Passage pour prendre eau & égouts sur autre Stie					
1960	août	30	41588	"		✓	Vente	Irène Gagné	Télesphore Routhier	3 Stées 3200. payées moins Stie Lopt & avec Droit Passage Lopt aqueduc & tuyaux égouts & Cond.					
1960	sept.	23	41760	"		✓	Donation	Mellé Irène Doyle	Albert Doyle	Stie 38'x82' (Passage inclus) Gratuitement					
1960	Oct.	4	41818	"		✓	Obligation	Caisse Pop. St. Pierre Broughton	Télesphore Routhier	3 Stées 7000. termes 5% add. 1000. station Mines Rés & Cond. Droit Passage 38'x82'					26699 -
1961	mars	29	42655	"		✓	Vente	Irène Gagné	J. Albert Savoie ✓	Stie 10'x34'-9" 20.00 payées avec Droit Passage sur autre Stie en commun					
1961	juin	10	43038	"			Obligation	Domaine Fillion	Robert Nadeau	2 Stées 1172.69 termes 6% add. 110.00 station					
1961	juillet	3	43170	"		✓	Obligation	Caisse Pop. St. Pierre Broughton	Albert Doyle	Stie 38'x82' + Droit Passage 4000. termes 5% add. 400. station					18035 -
1962	janv.	12	44337	"		✓	Donation	Irène Doyle	Albert Doyle	Stie 15'x82' Gratuit (Droit de Passage de 41760 éteint par confusion)					
1964	Avril	18	49161	"			Vente	Gédéon Drouin	Damien Couture	Stie 190'x135' 1500. payées R.F. 10.50					
1964	Sept.	8	49269	"		✓	Testament	Mary Aubert	Arsène Savoie	✓					
1964	Sept.	8	49270	"		✓	Décès	Mary Aubert	Arsène Savoie	Stie 1/2 Ind. ✓ Mines Rés.					
1964	Sept.	8	2140	Cert.			Certificat	Mary Aubert	Percepteur Revenu	Stie 1/2 Ind. ✓ Mines Rés.					
1965	juillet	13	50706	Dépot			Testament	Jules Arné Lachance	Germaine Lehoux	✓					
1965	juillet	13	50707	"			Décès	Jules Arné Lachance	Germaine Lehoux	Lisière 1/2 Ind. Mines Rés.					
1965	juillet	13	2263	Cert.			Certificat	Jules Arné Lachance	Percepteur Revenu	Lisière 1/2 Ind. Mines Rés.					
1965	Avril	6	50843	Dépot			Vente	Arsène Savoie	Ernest Blais	Stie 2700. payées Mines Rés.					
1966	mai	5	52113	"			Obligation	Caisse Pop. St. Pierre Broughton	Télesphore Routhier	Stie 4000. termes, 5% add. 400. Station					26699
1966	Nov.	22	53176	"			Testament	Arthur Jacques	Laurence Jacques et al	✓					
1966	Nov.	22	53177	"			Décès	Arthur Jacques	Laurence Jacques et al	Droits miniers ✓					
1966	Nov.	22	2436	Cert.			Certificat	Arthur Jacques	Percepteur Revenu	Droits miniers ✓					
1967	Fév.	14	53495	Dépot			Vente	Arthur Boulanger	Eudore Landry	Stie 200'x135' 4000. payées, mines rés, sous rés. pass. canal, égouts, Droit hab. au U. et Hon. etc. rés., moins Stie 26'x135'					33453
1967	Sept.	19	54792	"			Vente	Louis Richard Cyr	Gérard Roseberry	Stie 5500. payées, mines rés, moins Stie de 30472.					
1968	Oct.	18	57081	"			Testament	Lucienne Payeur	Albert Doyle	✓					
1968	Oct.	18	57082	"			Décès	Lucienne Payeur	Albert Doyle	Stie 53'x82' 1/2 Ind.					
1968	Oct.	18	2672	Cert.			Certificat	Lucienne Payeur	Percepteur du Revenu	Stie 53'x82' 1/2 Ind.					
1969	Nov.	14	59464	Dépôt			Vente	Germaine Lehoux	Clément & Lachance	Stie 525. payés, 2,475. à V. termes, Mines, Suj. droit d'aqueduc					21935 -
1971	Sept.	7	64591	"			Cert. Approp.	Ministère Voirie	Robert Nadeau	Stie Pour route.					
1971	Sept.	7	"	"			Cert. Approp.	Ministère Voirie	Gérard Roseberry	Stie Pour route.					

Index aux immeubles
2004568333

No 13A Rang XV1 — CANTON DE LEEDS — dans le Comté de DE MEGANTIC

Date de l'Enregistrement			Indication de l'Enregistrement				Nature de l'Acte	Nom du Vendeur, Donateur, Créancier, etc., etc.	Nom de l'Acquéreur, Donataire, Débi etc., etc.	MONTANT DES CRÉANCES ET TERMES DE PAIEMENT	Transports Noms des Cessionnaires	Montants transportés		Radiations	
Année	Mois	Jour	No.	Reg.	Vol.	Page						$	cts.	Partielles	Totales
1926	juil.	12	170	Lieu	1	30	Cession	Irénée Pari	Eudore Lagnon	droits 1/2 md. de pt. garden Marguerite et Cécile, charges, lès. de mines				1/633 2/634	
1928	juillet	12	1707	"	"	342	Cession	Marguerite Lagnon	Eudore Lagnon	droits sur pt. charge de garden Cécile.					633
1930	Août	13	3308	"	2	277	Testament	Delvina L'Abbé	Augustin Roy	1/2 md pt.					
1930	août	13	33309	"	"	"	Décès	Delvina L'abbé	Augustin Roy	1/2 nid pt					
1930	août	13	33310	"	"	"	Cert	Succ Delvina L'Abbé	Percep. du Revenu	1/2 " "					
1931	nov.	13	3938	"	3	2	Vente	Xavier Fillion	Emile Breton	partie #500.00 payées, Lundis vendeur à vie, hyp.					1832.
1933	déc	22	4888	"	"	191	Vente	Irénée Lagné	Alphonse Lafrenière	1ère 180'x135'- Rente an. de #150 réserve servitudes, Mines, réserve lès.				5433	
1934	Juin	22	5066	"	3	224	Cession	Cécile Lagnon, et al	Eudore Lagnon	droits sur ptie. Lunes acquittées.					
1934	Juin	29	5076	"	"	226	Vente	Eudore Lagnon	Irénée Lagné	partie. #175.00 payées, Lès. de bois dus 1/11/35, servitudes & Mines.					1603
1935	Juin	28	5480	"	"	310	Obligation	Joseph Demers	Alphonse Lafrenière	parties #200.00 à 50 ct an @ 7%. droit de pas. rés.					
1939	oct.	19	8575	"	5	267	Vente	Alphonse Lafrenière	J. Alfred Lafrenière	partie 180'x135' droits #850. payées, Bal #600. à D. Aubert, Cond. #4888 Rente f.		I 5433		I 1847.	
1939	nov.	28	8675	"	"	285	Transmission	Augustin Roy	Thomas Ulbain Roy	partie.					
1939	nov.	28	8676	"	"	"	Certificat	Succ. Augustin Roy	Percep. du Rev.	partie.					
1939	nov.	28	8678	"	"	"	Rectification	Jean Roy, Sol.	Thomas Ulbain Roy	droits partie.					
1941	oct.	23	10,187	"	6	319	Vente	Adéline Doyle	Irène Doyle	2 parties. #1000. payées. Droits & Hortistation à Adéline & Rosanne Doyle.					8134
1943	Sept	14	11994	"	7	201	Vente	Emile Breton	Roméo Lambert	partie #2000 payées Bal #1000, au 4 ans 6	Resmise à Emery Roy no 13340 / Resmise à Marcel no 12669	700. Bal. 333 / 300. ptie 370, 6105			
1943	Sept	14	11995	"	"	"	Obligation	Caisse Pop St-Pierre Broughton	Roméo Lambert	partie - #1000, pauvres #200, int 4 1/2 %, Hyp 800. 100.00 -					3114.
1943	oct	4	12110	"	"	221	Vente	Irénie Lagné	J. Alfred Lafrenière	partie. - Rente f. de 5.00 l'an (cap. 83.33) - à charge de clore.					
1944	mai	10	12668	"	"	347	Obligation	Caisse Populaire St-Rémi B.	J. A. Lafrenière	partie. #1500. à 4 1/2 %. Créditeurs. Mines rés. Hyp 800/150.					5251
1944	mai	10	12669	"	"	"	Quittance Hyp	Caisse Populaire St-Rémi B.	Joseph Marcel	— R. obl. no. 11995.					
1944	Juil.	14	12885	"	"	386	Vente	Irénée Lagné	La Métairie des Bois Francs	partie. Rente foncière de 15.00 au 4 an cap. de 250. 6 Polices.				R.F. #50 Cap. 75. No: 20403	
1944	sept	8	13074	"	8	76	Hypothèque	Irénée Lagné	La Métairie des Bois Francs	partie. en paiement à société				Mainlevée sur ptie f. No 3668 - 4937.	
1945	Janv.	10	13474	"	"	116	Vente	Irénée Lagné	Albert Savoie	partie. Rente f. 15.00 au cap. 250. - Cons. Clare, Mines. Passage. Privilège -					18740.
1945	fév.	30	13565	"	"	139	Vente	Irénée Lagné	Soc. Exp. agricole Broughton	Terrain sur ptie. #3500 payées avec Emplacement de Scierie & Droit de Cours & Passage.					
1945	Sept.	25	15161	"	"	305	Vente	Emilie Routhier	Irénée Lagné	partie. #500 payées. Bal 250 à 3 ans à 4 % Cons. Créd. -					6006
1946	avril	23	15758	"	9	63	Partage	La Métairie des Bois Francs	J. A. Lafrenière	partie 45'x135' - Rente f. #45 à Irénée Lagné Sens Passage & Hon. Boulet				R.F. 20403	
1946	avril	23	"	"	"	"	Partage	La Métairie des Bois Francs	Thomas Boulet	partie 190'x135' 500 à J. A. Lafrenière 4 %. Rente 19.50 à I. Lagné Hyp 2360. Mines rés.				6719	
1946	Juin	4	16022	"	9	133	Vente	Dagobert Aubert	Georges Boulanger	partie. #2060. payées. Mines rés.					5404
1946	Juin	25	16131	"	9	159	Obligation	Caisse Pop St-Rémi Broughton	Roméo Lambert	partie. #1000. à 150. l'an 4 %. 3 ans. Hyp 600/100. Mines.					
1946	oct	31	16718	"	"	306	Vente	Georges Boulanger	Arsène Savoie	partie. #1500. payées Bal 1000. au Vendeur Mines.				4492	
1946	nov.	7	16744	"	9	313	Vente	J. Alfred Lafrenière	Gérard Jean	partie. #1450. payées, Rente f. 45.00 Serv. de passage.				R.F. 20403	
1946	nov.	7	16745	"	"	313	Vente à Rem.	Gérard Jean	Caisse Pop. St-Rémi Bro.	partie. #1450 payées Remise à 29 Janvier 4 %. Rente f. 45 passage rés.					
1947	Janv.	7	16964	"	"	365	Testament	Thomas Roy	Urbain Roy	2ème ptie					
1947	Janv.	7	16965	"	"	"	Décès	Thomas Roy	Urbain Roy	" "					
1947	Janv.	7	261	Dept.	—	Certificat	Succ Thomas Roy	Percep. du Rev.	" "						
1947	avril	10	17220	Lieu	10	20	Echange	Roméo Lambert	Robert Rosebery	partie. #1000 à Caisse Pop. Broughton. Mines rés.				5404	
1947	sept.	25	17968	Dépôt	✓	Obligation	Caisse Pop. St. P. Broughton	J. A. Lafrenière	Gérard Jean	partie. #1900. au lieu de 1500. à obligation no. 12668. - Hyp add 400. -					5251.
1948	fév	5	18504	Lieu	11	128	Vente	J. Alfred Lafrenière	Gérard Jean	droits partie. 26'x135' - Rente f. 2.00 l'an cap. 33.34. Serv. canaux & clotures.	#15.00 payées. à Irénée Lagné			R.F. 20403	
1949	fév.	22	20190	Dépôt.	✓	Vente	Gérard Jean	Achille Jacques	partie. #1600. payées. Rente f. 40.00. réduit de passage -				R.F. 20403		
1949	fév	22	"	"	✓	Vente	Gérard Jean -	Achille Jacques	partie 36'x135' - " " Rente f. 2.00 réduit de passage canal.				R.F. 20403		
1949	mai	10	20375	"	✓	Vente	Thomas Boulet	Robert John Meltonvean	partie 14'x26' - 2.75 payés. Mines -						
1949	mai	17	20404	Dépôt.	✓	Retrocession	Caisse Pop. St-Pierre Broug.	Gérard Jean	partie #1450. payées. Rente f. 45 passage.						
1949	août	27	20990	"	✓	Vente	J. A. Lafrenière	Irénée Lagné	maison & droits sur ptie. 1091.87 payés. 175 à Caisse Pop. Mines. Rente f. 18.00 à Bro. & Boul.				II 5251, I 5433		

Suite à page 392.

Suite à page 392 -

Index of the Township of LEEDS in the County of Megantic.

Three hundred & Sixty Eight Leaf 368

No 13A 16th Range East of page 347 Canton de Leeds

No. of the Enregistration.	Date and hour of the Enregistration. hour	day	month	year	Register.	Volume.	Page.	Nature of the Deed Enregistered.	Name of the Vendor, Donor, Debtor, &c.	Name of the Purchaser, Donee, Creditor, &c.	When only a part of the lot affected, which part.	Amount of the Debt, Terms of Payment, Amount Transferred or for which Subrogation takes place.	Cancellations. Partial.	Total.
57878	10	26	July	1918	B	52		Mar. Cont	Rosalie Gourde	Fno. Xavier Fillion		½ ind. 2 pts		
61949	"	19	août	1920	"	54	293	Vente	J.B. Gagnon	Télesphore Routhier		" " " "		
62163	"	29	sept.	"	"	"	330	Testament	Télesphore Routhier	Emilie Routhier		" " " "		
62164	"	"	"	"	"	"	"	Décès	"	"		pte à pt $1750. à dem. @ 5%		2 35013 / 29276
62165	"	"	"	"	"	"	"	Certificat	"	" Succ. Percepteur Revenu Provl		pt $500. de 40705		
62363	"	2	nov.	"	"	"	365	Vente	Emilie Routhier	Irénée Gagné		pt. $100.00 payés - $900.00 à vendemn. 1er juin 1924, Droit d'habitation		2 1281
65761	"	9	"	1922	"	56	152	Cert. Pcl	Percepteur Revenu	Que Pierre Grondin		pt. $100.00 payés -		
67279	"	18	"	1923	"	57	15	Vente	R.D. Boissonnault	Odilon Doyle.		pt.		
67329	"	21	"	"	"	"	23	"	Emilie Routhier	" "		pt. A charge de remettre à Isidore Gagnon. Charges cond.	25777 / 25776	
68407	"	24	oct	1924	"	"	225	Certificat	J. Bte. Gagnon			pt.		
68409	"	"	"	"	"	"	"	Cession	Lorenzo " et al.	Irénée Pariseau et al.				
68410	"	"	"	"	"	"	"	Transmission	J. Bte. "	" Lorenzo Gagnon et al.				

Suite au Vol. 2A p. 359

No 18C 15th Range de page 318 Canton de Leeds

No. of the Enregistration.	Date and hour of the Enregistration. hour	day	month	year	Register.	Volume.	Page.	Nature of the Deed Enregistered.	Name of the Vendor, Donor, Debtor, &c.	Name of the Purchaser, Donee, Creditor, &c.	When only a part of the lot affected, which part.	Amount of the Debt, Terms of Payment, Amount Transferred or for which Subrogation takes place.	Cancellations. Partial.	Total.
58385	10	7	Déc.	1918	B	53	12	Vente	Almanzor Roseberry	Thomas Grondin		pt. $750. Rés. de mines - Rés. de bois.	2 24454 / 17986	17986
58760	"	17	mars	1919	"	"	76	Hypothèque	Thomas Grondin	Elzéar Corriveau		pt. N. Ed. 1/2 S.E. En garantie billet de $600, int. 6%, à dem.		20851
59086	"	16	May	1919	"	"	145	Rétrocession	Frederick R. Beverley	Reed Realties, Ltd				
65837	"	21	nov.	1922	"	56	165	Obligation	Thomas Grondin	A. A. Vincent. Pltf.		pt. $600.00 6%. à dem.		24455
68407	"	24	oct	1924	"	57	225	Certificat	J. Bte. Gagnon.			pte.		
68408	"	"	"	"	"	"	"	Cession	Wilfrid " et al.	Lorenzo Gagnon.		Pcl. N.W. Ed. 44 - N.O. 2		
68410	"	"	"	"	"	"	"	Transmission	J. Bte. Gagnon	" " et al.		" " " " "		

Suite au Vol. 2A p. 332

Index aux immeubles
2003084334

No 4C 7e Range. Index of the Township of LEEDS, in the County of Megantic.

Canton de Leeds

No. of the Enregistration.	Date and hour of the Enregistration. hour	day	month	year	Register.	Volume.	Page.	Nature of the Deed Enregistered.	Name of the Vendor, Donor, Debtor, &c.	Name of the Purchaser, Donee, Creditor, &c.	When only a part of the lot affected, which part.	Amount of the Debt, Terms of Payment, Amount Transferred or for which Subrogation takes place.	Cancellations. Partial.	Total.
25730	3	29	april	1890	B	35	HD1	Obligation	James Cameron	Henry Sullivan		$850. in 9 pay[s] 4 inst at 7%		see 4e 7 Range
								Recité p. 117 de ce volume						

Index aux immeubles
2003084321

No 13A 16th Range. Canton de Leeds

Report page 330

35414	10	4	May	1901	B	43	321	Rem. ally. Sale	J.B. Gilion	Louis Gilion	1/9 & 1/2 ind			
35415	"	"	"	"	"	"	"		Adele Savoie wife	D.K. Gilion	1/4 1/9 ind & 1/2			
38548	"	31	"	1904	"	45	37	Bond	Augustin Roy	Municip. Leeds. Cass 10		pl. $600.		37661
41705	"	20	Dec	1905	"	45	394	Obligation	" "	Pierre Gjordin		pl $500 à dem & int 6%		24619
43845	"	12	May	1908	"	47	65	Vente	Richard Nadeau	Thomas Jacques		$1000 in 10 pay[s] - 1 cent pre $6 rente au 8 Cote $4.50 1/2 Mercier 1 oz. by 4 pay		17208
45604	"	"	Aug	1909	"	"	444	Echange	Remi Lapointe	Rose H. Boissonneault		pl		
45791	11	20	Sep	"	"	"	479	Cession	Thomas Jacques	Arthur Jacques		pl. $1000 à Richard Nadeau		17208
45812	10	22	"	"	"	"	483	Vente	Arthur Jacques	Remi Lapointe		pl Terre		
49899	"	4	June	1912	"	49	522	Obligation	" "	Marie L. Fauche		pl $1000 in 5 pay[s] & int 4%	Mainlevee pl	18026 17175
51225	9	14	"	1913	"	50	15	Vente	Joseph Mercier	Richard Nadeau	1/2 ind 1/2 ind			
51260	10	23	"	"	"	"	20	"	Arthur Jacques	Société Co-opérative Agricole		pl Terre of aqueduct		
52737	11	5	Sep.	1914	"	"	260	"	" "	Gagnon Albert		pl mines à qui de droit		
53362	10	16	Mar	1915	"	"	364	"	Jacques Rousseau	Majorique Rousseau		pl		
53362	"	"	"	"	"	"	"	"	" "	" "		Right to make potash		
53362	"	"	"	"	"	"	"	"	" "	" "		Roads		
56841	"	14	Nov	1917	"	52	156	"	Arthur Jacques	Jean Bte. Gagnon		lots empts Mines Reserved - $200. à dem. int. 5%		17417
56842	"	"	"	"	"	"	157	Obligation	Jean Bte Gagnon	Joseph A. Dubois		lots empts $200. int. 5%		21685
57437	"	25	April	1918	"	"	264	Quintz	Arthur Jacques	Télesphore Routhier		pl		
57785	"	8	July	"	"	"		Quintz	La Cie Coop Agricole de St Pd de B.	Irénée Gagné		empts Mine of aqueduct		

To Page 330

Index of the Township of LEEDS, in the County of Megantic.

Three hundred & thirtieth leaf

No 12 16th Range. Canton de Leeds

No. of the Enregistration.	Date and hour of the Enregistration. hour	day	month	year	Register.	Volume.	Page.	Nature of the Deed Enregistered.	Name of the Vendor, Donor, Debtor, &c.	Name of the Purchaser, Donee, Creditor, &c.	When only a part of the lot affected, which part.	Amount of the Debt, Terms of Payment, Amount Transferred or for which Subrogation takes place.	Cancellations. Partial.	Total.
24764	1	13	Feby	1889	B	34	428	Cession	Alice Dunn et al.	Thomas Harney jr.	rights.	rente Viagère &c	$282	
25848	11	7	July	1890	"	35	472	Obligation	Thos Harney	John Fraser		$200. 2 payts & int at 7%		$2645
25850	11	9	"	"	"	"	473	Cession	Cath. Harney	Pat & Thos Harney	her shares			
29636	1	14	Dec	1894	"	39	251	do	Sarah Harney	Thomas Harney	her rights			
31372	10	3	Feby	1897	"	41	162	Discharge &c	Agnes Harney	do	do			
31979	"	28	Oct	1897	"	"	495	Vente	Thomas Harney	Eleusippe Gingras		$1200 in 24 payts		
H1794	"	13	"	1906	"	H	6103	"	Eleusippe Gingras	Jean B. Gagnon		$2500 in 16 payts & int on $1000 at 5%		20844
56810	10	8	Nov	1917	"	52	152	Bond	Jean Bte. Gagnon	Corp. East Leeds		Surety for R. P. Man w16, Sec. Treas.		39614
56842	"	14	"	"	"	"	157	Obligation	Jean Bte. Gagnon	Joseph A. Dubois		$2 000. @ 5%		21685
66529	2	9	Mai	1923	"	56	381	Donation	" " "	Edmond Gagnon		Joyce ditto au donateur de $3300.		39614

Suite au Vol. 2A p. 358

No 13a 16th Range. Canton de Leeds

21292	11	8	Janv	1883	B	31	247	Patent	Government	Louis Mercier				
21293	"	"	"	"	"	"	248	Vente	Guillaume Mercier & ux	Octave Mercier & ux		$60.00 + other charges.	4883. 4884	
212 94	"	"	"	"	"	"	"	Transp. & Vente	Majorique Rousseau	Same				
21432	"	7	March	"	"	"	318	Accord & Marché	Joseph L. Beaudoin	Same		privilège d'eau -		
21486	"	19	"	"	"	"	243	Obligation	Octave Mercier	Pierre Côté		$400 & int. en 6 ans.	6833	6610
25268	10	14	Oct	1889	"	35	162	Vente	Same	Louis Rouleau		1 pt - Empl. $100. Paid cash.		
25269	"	"	"	"	"	"	162	Oblig.	Louis Rouleau	Jean Bte Bilodeau		1 pt. empl. $903.79 à demande & int 6%		6610.
25767	"	17	May	1890	"	"	424	Will	Octave Mercier	Marie Routier		pt.		
187	10	20	Dec	"	"			Ans de saisi	Louis Routeau	Jean Bilodeau		1/2 pt		6610
26580	11	14	Apr	1891	"	36	370	Sale	Shérif d'Arthabaska	do		1/2 pt		
28236	10	22	Mar	1893	"	38	62	"	Jean Bilodeau	Fred Poulin		1/2 pt		
28915	10	4	Janv	1894	"	"	376	Will	Rose Delvina Poulin	Frank Poulin		empt.		
30243	1	6	Sept	1895	"	40	72	Vente	Eleonore Boulanger et al	Augustin Roy,		pt. $250 in 3 payts & int 6%		8513
31022	10	8	"	1896	"	"	468	Obligation	Augustin Roy	Alina Roy		empt. $300. à demande int 6%		11723
31617	"	22	May	1897	"	44	299	Will	Marie Routier	Richard Nadeau		divers charges		
31617	"	"	"	"	"	"	"	"	do	do		vente due by Eusebe Côté		
32935	"	18	Nov	1898	"	42	291	Sale.	Frederick Poulin	F.X. Filion		pt		
34506	2	1	Aug	1900	"	43	141	do	Jos. Mercier & vir	Richard Nadeau		empt. int.		
35407	10	3	May	1901	"	43	319	Pow. Atty	Abraham Filion	Louis Filion		1/2 1/2 pt		
35408	"	"	"	"	"	"	"	Sale	do	Adele Savoie		1/2 1/2 pt		

Index aux immeubles
2003084304

347-560

Mention de radiation - Section numérisée

	Radiations	Mention
T	11 603 443	L'inscription des droits hypothécaires résultant du document ou de la réquisition N° 130 780 est supprimée.

	Radiations	Mention
P	10 771 558	L'inscription des droits hypothécaires résultant du document ou de la réquisition N° 154 033 est supprimée sur la partie du lot 13D et sur la partie du lot 13A, tous du rang 16 Cad. Canton de Leeds.

	Radiations	Mention
T	11 604 463	L'inscription des droits hypothécaires résultant du document ou de la réquisition N° 157 440 est supprimée.

	Radiations	Mention
T	21 225 005	L'inscription des droits hypothécaires résultant du document ou de la réquisition No 160 709 est supprimée.

	Radiations	Mention
T	11 603 443	L'inscription des droits hypothécaires résultant du document ou de la réquisition N° 163 148 est supprimée.

	Radiations	Mention
T	13 389 897	L'inscription des droits hypothécaires résultant du document ou de la réquisition N° 174 905 est supprimée.

	Radiations	Mention
T	11 692 905	L'inscription des droits hypothécaires résultant du document ou de la réquisition N° 175 648 est supprimée.

Index des immeubles

MESSAGE

Dans ce cadastre, pour consulter les actes publiés avant le 3 avril 1987, sélectionnez la circonscription foncière de Mégantic, entre le 4 avril 1987 et le 4 juillet 1989, sélectionnez la CF d'Arthabaska et Thetford à partir du 4 juillet 1989.

Circonscription foncière :	Thetford	**Dates de mise à jour du Registre**	
Cadastre :	Canton de Leeds	**Droits :**	2025-11-10 11:59
Lot :	13C Rang 15	**Radiations :**	2025-08-12 15:56
Date d'établissement :			
Plan :	Liste des plans		
Concordance :			

Date de présentation	Numéro d'inscription	Nature de l'acte	Qualité	Nom des parties	Remarques	Avis d'adresse	Radiations
	Voir section numérisée pour les inscriptions antérieures à 2003-07-28						
2003-11-13	10 870 400	Vente	Vendeur Acquéreur	McDonald, William Nault, Bernard	800,00 $ payé		
2005-03-01	12 109 569	Vente	Vendeur Acheteur	CLEARY, Jo Ann CLEARY, Mary Ann NAULT, Germain	10 000,00 $ Payé		
2005-11-22	12 869 516	Hypothèque	Créancier Constituant	CAISSE POPULAIRE DESJARDINS DE QUEBEC TREMBLAY, Monique PAQUET, Jean-Claude	350 000,00 $	6 001 841	T 15 625 633
2008-01-21	14 920 867	Hypothèque	Créancier Débiteur	Citifinancière Canada, Inc. Nault, Bernard	25 821,00 $	6 002 064	T 18 372 400
2008-09-25	15 616 612	Hypothèque	Créancier Débiteur	Banque Royale du Canada Clavet, Linda Flynn, Nicole	180 000,00 $	6 000 850	T 16 444 187
2008-09-25	15 616 614	Vente	Vendeur Acquéreur	Tremblay, Monique Paquet, Jean-Claude Clavet, Linda Flynn, Nicole	225 000,00 $ payé	6 430 426 6 430 427	
2008-10-24	15 698 202	Vente	Vendeur	La Municipalité de Saint-Pierre de Broughton	50,00 $ payé		

			Acquéreur	Clavet, Linda Flynn, Nicole			
2009-04-17	16 087 596	Déclaration de transmission 1/2 indivise	Défunt Légataire	Flynn, Nicole Clavet, Linda			
2009-12-08	16 788 085	Annulation partielle de servitude	Requérant	MCDONALD, FRANCOIS COTE, RITA et autres	Réf. : 152 594		
2010-12-16	17 792 727	Cession d'un immeuble	Cédant Cessionnaire	Municipalité de Saint-Pierre de Broughton Clavet, Linda			
2010-12-16	17 792 727	Déclaration de transmission amendée	Défunt Légataire	Flynn, Nicole Clavet, Linda	Réf. : 16 087 596 droits indivis		
2010-12-16	17 792 727	Correction	1re part 2e part	Clavet, Linda Municipalité de Saint-Pierre de Broughton	Réf. : 15 698 202		
	Inscription 17 792 727 du 2010-12-16 ajoutée le 2010-12-16 à 15:23						
2010-12-16	Inscription 17 792 727 du 2010-12-16 ajoutée à 15:23						
2011-07-19	18 328 969	Hypothèque	Créancier Constituant	BANQUE LAURENTIENNE DU CANADA NAULT, Bernard	100 000,00 $	6 000 117	T 20 080 140
2011-07-29	18 359 632	Hypothèque	Prêteur Constituant	BANQUE ROYALE DU CANADA CLAVET, Linda	300 000,00 $	6 000 850	
2011-09-13	À 09:00. Début de la période d'interdiction : Réforme cadastrale.						
2011-09-23	À 09:00.Ce lot est rénové, voir nouveau(x) lot(s) 4 448 531, 4 448 532, 4 448 533, 4 448 534, 4 450 359, 4 450 420, 4 450 422 et 4 910 349 Cadastre du Québec. Pour plan(s) et/ou document joint, voir le(s) nouveau(x) lot(s). Voir propriétaire(s) par lot (La liste des propriétaires affichée n'a aucune valeur légale.)						
2016-11-14	À 09:00.Modification de la concordance : Ce lot est rénové, voir nouveau(x) lot(s) 4 448 534 et 5 974 882 Cadastre du Québec. Pour plan(s) et/ou document joint, voir le(s) nouveau(x) lot(s). Voir propriétaire(s) par lot (La liste des propriétaires affichée n'a aucune valeur légale.)						

Mention de radiation - Section informatisée

	Radiations	Mention
T	15 625 633	L'inscription des droits hypothécaires résultant du document ou de la réquisition N° 12 869 516 est supprimée sur les lots 13C et 13D, Rang 15, Canton de Leeds, Circonscription foncière de Thetford.

	Radiations	Mention
T	18 372 400	L'inscription des droits hypothécaires résultant du document ou de la réquisition N° 14 920 867 est supprimée.

	Radiations	Mention
T	16 444 187	L'inscription des droits hypothécaires résultant du document ou de la réquisition N° 15 616 612 est supprimée.

	Radiations	Mention
T	20 080 140	L'inscription des droits hypothécaires résultant du document ou de la réquisition N° 18 328 969 est supprimée.

Index des immeubles

Section référence : Thetford - Canton de Leeds - 13C - Rang 15

Numéro d'inscription	Remarques	Avis d'adresse	Radiations
Aucune entrée n'a été effectuée dans cette section à ce jour. Voir section numérisée.			

INDEX DES IMMEUBLES

Feuillet N° 1 destiné au N° 13 C, Rg 15

du cadastre Canton de Leeds

de l'index des immeubles pour le *Bureau de la Division d'enregistrement*

de Thetford

Attesté à Thetford Mines le 1990 JAN 03 19

Par _____
Régistrateur

N° 13 C, Rang 15

Déposé: le

Lettre de Val. Greffe 1, Fo. 36

NOMS DES PARTIES	TITRE DE L'ACTE	ENREGISTREMENT		REMARQUES	RADIATION
		DATE	N°		
Ministre du Revenu - à Rodney Cleary	Hyp. légale	91-01-15	130607	Ptie - 272 894.50 $	T-39279
" - " - "	Réserve	91-01-15	22436	Re = 130607	T-39279
Cécile Hogues - à William McDonald	Donation	92-09-22	139395	Ptie - gratuité.	
Shérif District Frontenac - à Rodney Cleary	Saisie	93-01-22	1048	Ptie - Sans saisie	T-39612
Sa Majesté la Reine c. Rodney Cleary	Avis	93-06-22	143004	Ptie. Re: 143005	mt 45484
Sa Majesté la Reine c. Rodney Cleary - Certificat		93-06-22	143005	$26,187.22 + Int. + 145. frais	mt-45484
- - - us - - -	Adresse	93-06-22	22943	Re: 143004, 143005. -	
Sa Majesté la Reine c. Rodney Cleary	Avis	93-06-22	143006	Ptie. Re: 143007. -	mt-45484
Sa Majesté la Reine c. Rodney Cleary - Certificat		93-06-22	143007	$216,590.39 + Int. + 145. frais	mt-45484
- - - us - - -	Adresse	93-06-22	22944	Re: 143006, 143007. -	
Cie Rg. Dej. St-Maurice de Th. & Jean-Claude Paquet & Als	Hyp.	93-11-09	144879	Ptie. $52,000. à 6.50%	T-45379
La même vs Les mêmes	Adresse	93-11-09	20919	Re: 144879. -	
Daniel Custeau - à - Bernard Moulton	Vente	95-11-14	152345	Ptie - 4500 $ payé.	
Mun. de St-Pierre de Broughton - à - Daniel Custeau	Vente	"	152346	Ptie - 150 $ payé.	
Gérard McDonald Ltée - à - William McDonald	Servitude	95-12-11	152594	Ptie - Passage (commun)	
C.P.T.A.Q. - à - Mun. St-Pierre de Broughton	Avis Exclusion	1996-06-18	154393	Ptie. Rad 20928	
C.P.B.J. DE BEAUCEVILLE - à - JO ANN CLEARY et MARY-ANN CLEARY	HYPO.	1998-07-13	1616163	Ptie, 270008 à 7.95%	T-43511
François Huot + Ass., syndic - à - Jo-Ann Cleary + al	Vente	98-09-28	1623334	Ptie 87.000 $ payé	
JoAnn Cleary + al - à - Mun. St-Pierre-de-Broughton	Vente	2000-01-21	166403	Ptie, 60000 $ payé	
JEAN-CLAUDE PAQUET et MARIUS TREMBLAY - à - FABRIQUE J.M. ROY DE LES P.V.C.	SERVITUDE	2000-10-16	169010	Ptie, environnement, pour	
WILSON GAGNON - à - FABRIQUE J.M. ROY DE LES P.V.C.	SERVITUDE	2000-10-16	169010	Ptie, environnement, pour	
WILLIAM McDONALD - à - FABRIQUE J.M. ROY DE LES P.V.C.	SERVITUDE	2000-10-16	169010	Ptie, environnement, pour	

Index aux immeubles

2003084489

BE-34 (83-06)

1B11-BE

Dix-huitième feuillet 336

Lot no 13-D Rang 15 Index aux immeubles d

Suite de Vol. 2 Page 319

DU CANTON DE LEEDS

NOMS DES PARTIES	Nature de l'Acte	ENREGISTREMENT Date	Reg.	Vol.	N°	Radiation numéro du dépôt Total "T" Partielle "T"	REMARQUES Prix de vente ; charges réelles : (montant des créances ; privilèges et hypothèques ; servitudes ; etc., etc.)
Emile Boulanger à André Fortin	Vente	7 Juin	1977		82532		Ptie - 17,000 - payés - moins lis - 12',
Emile Boulanger à André Fortin	Préf-achat	7 Juin	1977		"		Ptie ✓
Cie d'Entr. Econ. de l'amiante à André Fortin	Hyp.	7 Juin	1977	2200	82533	T-27259	Ptie - 17425 - à 10 1/2 % - Moins lis - 12', adresse 14928
Emile Boulanger à Cesn. Hydro Québec	Servitude	14 Juillet	1977		83008		Ptie Lieu - elle à peu près sur ligne de transmission moins lis de 12' - 19339
Cie d'Entr. Econ de L'Amiante à André Fortin	Hyp.	79-07-16		5322	91300	T-27259	Ptie - 24.700 à 11 1/2 % adresse 17874
Alcide Bilodeau à La Nativité-de-Broughton-Ste-Pierre de	Vente	80-06-16			94710		Ptie - 2750 - payés -
André Fortin à Jean Claude Paquet et al	Vente	80-12-19		7242	96731	T-27259	Ptie - Solde de 24256.73 à 91300 moins Ptie de 45648
Cie Pap. St-Maurice Ltée de Jean Claude Paquet et al	Hyp.	82-07-12			100955	P.T-31024	Ptie - 23,000 - à 19 3/4 %, moins Ptie. adresse 20820
Emile Boulanger - à - Jean-Claude Paquet et al	Echange	86-02-06			110941		Ptie - Comptant -
Jean-Claude Paquet et al - à - Emile Boulanger	Echange	86-02-06			"		Ptie - Comptant -
André Fortin	Renonciation	86-02-06			-		à Préf-d'achat à 82532 -
Emile Boulanger - à - Rodney Cleary	Vente	87-03-10			114590		Ptie - Comptant -
Eudore Dagnon - à - Nelson Dagnon	Vente	88-10-13			120424		Ptie - Comptant -
Ministère du Revenu du Qué - à - Rodney Cleary	Hyp. légale	89-02-09			121425	T-39280	Ptie - $28,576.94 & Int. A-A-21939

VOIR FEUILLET MOBILE

Index aux immeubles
2005101234

Index aux immeubles
2004568294

No 13C Rang XV U CANTON DE LEEDS dans le Comté de DE MEGANTIC

Date de l'Enregistrement			Indication de l'Enregistrement				Nature de l'Acte	Nom du Vendeur, Donateur, Créancier, etc., etc.	Nom de l'Acquéreur, Donataire, Débiteur, etc., etc.	MONTANT DES CRÉANCES ET TERMES DE PAIEMENT	Transports Noms des Cessionnaires	Montants transportés		Radiations	
Année	Mois	Jour	No.	Reg.	Vol.	Page						$	cts.	Partielles	Totales
1926	juil.	12	170	Lin	1	30	Cession	Irénée Pari	Eudore Gagnon	1/5 ind. de pt. garder Marguerite et Cécile, charges.				633	634
1927	août	1er	983	"	"	209	Testament	Joseph Nadeau	Elmire Ferland	1/2 ind. de partie ✓					
1927	août	1er	984	"	"	"	Décès	Joseph Nadeau	Elmire Ferland	1/2 ind. de partie ✓					
1927	août	1er	985	"	"	"	Certificat	Succ. Joseph Nadeau	Percep. du Rev.	1/2 ind. de partie ✓					
1928	juillet	12	1707	"	"	343	Cession	Marguerite Gagnon	Eudore Gagnon	droits sur pt. charge de garder Cécile.					633
1928	août	23	1807	"	"	360	Vente	Elmire Ferland	Agapit Labbé	partie $1290. payées. $1800. à V. Reste f. $10.00				1054	R.F. 11799
1929	déc	7	2892	"	2	189	Cession	Eudore Gagnon & al	Edmond Gagnon	droits sur pt. Rien.					
1933	mars	30	H624	"	3	135	Servitude	Wilfrid Labbé	The Shawinigan W. & P. Co.	partie. Pour ligne électrique téléphonique $1.00 payé.					
1934	fév.	2	8	F.C.	1	27	Fiducie	Montreal Trust Co.	" " "	droits sur pt. $200,000,000 @ 6%, hyp. add. $10,000,000.-					26880
1934	juin	22	5066	Lin	3	224	Cession	Cécile Gagnon & al	Eudore Gagnon	droits sur pt. Tous, acquittés.					
1944	août	11	12965	"	8	2	Vente	Agapit Labbé	Wilfrid Labbé	partie. $1000. payées. Reste f. 6 ans garder Q. sur pce à vie.				R. Foncière 11799	11806
1944	août	11	12966	"	"	3	Obligation	Caisse Pop. de St-Pierre Brough.	Wilfrid Labbé	partie. $2000. à 3 ans à 4½%. - Hyp. add. 250. - Lien t.					6535
1945	oct.	23	15250	"	"	327	Cession	Cécile Gagnon & al.	Edmond Gagnon	droits sur pt. ✓					
1945	déc	13	15412	"	"	340	Vente	Eudore Gagnon	Patrick McDonald	partie. $200. payées. Bal. $1000. à 3½% à Fcs Lacroix (Marie) P.L.C. Lacroix ltée	P.L.C. Lacroix ltée	$1000.00	✓	5580	
1945	déc	20	15423	"	"	347	Jugement	Cour Supre Québec	Eudore Gagnon	partie. Déclaré Jugt.					
1945	déc	20	15424	"	"	347	Jugement	Cour Supre Québec	Eudore Gagnon	partie. en faillite.					
1945	dec	20	"	"	"		Jugement	Cour Supre Québec	Edmond Gagnon	partie. en faillite.					
1946	oct.	24	16689	"	9	300	Vente	Edmond Gagnon	John Mc Donald	partie. $5060. payés. Bal. 2760. à 300. f. an 3 ans 4 Chaux Cie.					5113
1947	sept.	20	17943	Dépôt	✓		Obligation	Albert Lallemand	John Mc Donald	partie. $4320. à 1 an 6%.					5112
1949	janv.	21	20104	"		✓	Vente	John Mc Donald	J. M. Laiselle	partie. $1100. payés. 2400. à E. Gagnon, 400. à Cie Pop. St-Pierre de B.; 4320. à A. Lallemand -				5112, 5113	
1949	juil.	16	20598	"		✓	Vente	Wilfrid Labbé	Corriveau & Fils	partie. $5300. payés. -1700. à Caisse Pop. 1000. au vendeur. Bal.				6469, 6535	
1949	nov.	9	21126	"		✓	Vente	J. Moise Laiselle	Albert Lallemand	partie. $6720. payés					
1951	mai	8	200	avis			Avis Vente tapée.	Corporation de Cté Mégantic	John Mc Donald	partie (Cne) - Avis Vente Jour Tapée sur 200.				Avis de vente	201.
1952	déc.	13	26262	Dépôt		✓	Vente	Lionel Corriveau	E. Corriveau & Fils Enrg	Succession partie. 2000. payés. Payer Caisse Pop.					
1955	avril	14	30278	"		✓	Vente	Rosaire Corriveau & al	Onésime Corriveau	partie. 6 mois payés.					
1957	mai	25	277	Avis			Avis Vente Tapée	Municipalité Comté Mégantic	Gilbert Lallemand	partie. Avis Vente Tapée No 277					284
1958	Janv.	20	36273	Dépôt		✓	Vente en Bloc	Eudore Gagnon	Eudore Gagnon Fils Ltée	Partie. 20 000 parts payées par actions. Bal. 17850.27 payé de la manière mentionnée aux actes	Rectification No. 38038 Cassé	Nantissement Ptie		9278 - 13882	
1958	Juillet	11	37185	"		✓	Vente	Eudore Gagnon & Fils Ltée	Eudore Gagnon	Partie & droit Passage. 100. payées Cassé					
1958	Oct.	27	37902	"		✓	Vente	Albert Lallemand	Raymond Mc Donald	Partie. 7300. payées - John Mc Donald renonce à ses droits - Cons. Payée.					
1961	Fev.	27	42543	"		✓	Vente	Raymond Mc Donald	Marc Mc Donald	Partie. 3000. au 4, à 4 Mois - Mines Rés - Droit Passage Rés - Droit prendre Eau + Cond.	c/R			11094	
1961	Avril	5	43419	"		✓	Option Paiement	Marc Mc Donald	Raymond Mc Donald	Partie. 3000. de Quitt No. 11094 - Mines Rés - Avec droits à Passage + Eau de Vente No. 42543					
1962	Sept	22	45648	"		✓	Vente	Raymond Mc Donald	Emile Boulanger	Partie. 10,000. payées.					
1963	Mai	16	46743	"		✓	Obligation	Caisse Pop. St Pierre Broughton	Emile Boulanger	Partie. $5000. à 5½% à Terme add 500. Option à Cond.		M.L. Thivierge	14803	14858	
1965	Oct	8	51234	"			Avis Expropri.	Ministère de la Voirie	Emile Boulanger	2 Lisières. Avis Expropriation. 2 Quittance no: 55153 -					
1966	mai	1	52126	"		✓	Vente	Patrick Mc Donald	La Majesté Elisabeth II	1 Lisière. Ouverture - 1060. payés.					
1966	Juillet	29	52636	"		✓	Vente	Onésime Corriveau	Sa Majesté Elisabeth II	1 Lisière. $1150 payés, Mines réservés.					
1968	Fév.	9	55455	"		✓	Obligation	Cie Pop. St-Pierre de Broughton	Patrick Mc Donald	Ptie. 2500. termes, 6%, add. 300. Option, Moins Ptie. Avec adresse 1966					16561
1968	Juillet	13	56388	"		✓	Cession	Emile Boulanger	Patrick Mc Donald	Ptie. $200. payés.					
1968	Juillet	16	56403	"		✓	Vente	Patrick Mc Donald	Alcide Bilodeau	Ptie. $200. payés.					
1970	Août	25	61474	"			Testament	Patrick Mc Donald	Cécile Gagnon	✓					
1970	Août	25	61475	"			Décès	Patrick Mc Donald	Cécile Gagnon	2 Ptie. ½ Ind. Moins Ptie					
1970	Août	25	2937	Cert.			Certificat	Patrick Mc Donald	Perception du Revenu	2 Ptie. Moins Ptie.					
1972	Juillet	28	67057	Dépôt			Obligation	Cie Pop. St-Pierre de Broughton	Cécile Gagnon	2 Ptie. $2000. termes, 8½%, add. $200. Option, Mines, Moins Ptie. Avec adresse 1974					21831

Suite Vol. Supp. 1 Page 36

No 13 b. 15th Range.

Index of the Township of LEEDS in the County of Megantic.

Canton de Leeds

Three hundred & eleventh leaf

No. of the Enregistration.	Date and hour of the Enregistration. hour	day	month	year	Register.	Volume.	Page.	Nature of the Deed Enregistered.	Name of the Vendor, Donor, Debtor, &c.	Name of the Purchaser, Donee, Creditor, &c.	When only a part of the lot affected, which part.	Amount of the Debt, Terms of Payment, Amount Transferred or for which Subrogation takes place.	Cancellations. Partial.	Total.
82	11	30	oct	1883	H	I	24	Renewal	Jacques Rousseau	Robert Hamilton Esq		Vente 2344		34367
31371	10	3	July	1897	B	41	161	Transfer	Ex John Hamilton	Robert Hamilton		$150 half interest due by Jacques Rousseau		34367
32706	3	20	Aug	1898	"	42	230	Vente	Jacques Rousseau P.	Louis Filion		$150 to Rob. Hamilton & 81/200 to Vendor $700. o/s	11298	34367
32847	10	25	Oct	.	.	.	264	Will	Robert Hamilton	John Hamilton				
31906	L	12	Nov	-	-	-	284	Transfer	Ex. Robert John Hamilton	James Reed		$150 held due by Louis Filion.		34367
53812	10	29	June	1915	"	51	41	Vente	Louis Filion	J.B. Lacroix & Frères		$ 5200. en 7 paiements. Reserve de mines & qui de droit		
73603	11	14	août	1930	"	60	212	Testament	J. B. D. Lacroix	J. M. Lacroix - all		Part dans créance due par Delphis Roy.		36057
73604	"	"	"	"	"	"	"	Décès	" " "			" " " " " " "		36057
73608	"	"	"	"	"	"	214	Certificat	" " "			" " " " " " "		36057
73624	"	19	"	"	"	"	216	Vente	Succ " " " - all	Léon. & Ed. Lacroix		" " " " " " "		36057
73624	"	"	"	"	"	"	"	"	Charles Lacroix	Edouard "		" " " " " " "		36057
73655	"	19	août	"	"	60	Bordereau	Dél. de Hyp	Succ J. B. D.	J. M. " - all.		" " " " " " "		36057

Suite au Vol. 2A p. 318

No 13 c. 15th Range. Canton de Leeds

82	11	30	oct	1883	H	I	24	Renewal	Jacques Rousseau	Robert Hamilton Esq		Vente no. 2344.		
31371	10	3	July	1897	B	41	161	Transfer	& Jacques Rousseau	Robert Hamilton		$150 due by Jacques Rousseau, half interest	P. 31951	34367
32847	10	25	Oct	1898	"	42	265	Will	Robert Hamilton	John Hamilton			P. 31950	34367
37097	11	10	sep	1902	"	44	186	Vente	Ovide Turcotte	Jean B. Gagnon				34367
H6598	10	26	Mch	1910	"	H8	127	Donation	Hubert Turcotte	Eudore Turcotte		$100 Ls Jacques Rousseau & $6. rente		31951
H6564	"	19	June	1911	"	49	12	"	"	"		reserve jouissance v. Voir Rectif. no 85939	16333 / 16332	31964
54212	"	9	Oct	1915	"	51	107	Vente	Eudore Turcotte	Philias Turcotte		Voir Rectif. no 85939	16333	16332
55595	"	25	Nov	1916	"	"	347	Rectification	"	"		réserve usufruit sur $200 rente & $30 rente à Ad Turcotte	31963	31270
55595	"	"	"	"	"	"	347	"	Eudore Turcotte	Philias Turcotte		$3000. 3/10 en $1000. 5 A. 2 vie - Mines reserved	Voir Rectif. no. 85939	P. 31257
57086	"	12	Feb	1918	"	52	196	Vente	Philias Turcotte	Eudore Turcotte		Voir Rectification no. 85939		31965
66802	"	"	juill	1923	"	56	337	Obligation	Eudore "	Joseph Routhier		" " " "		31965
67788	"	"	mai	1924	"	57	111	Vente	" "	Achille "		" " " "		31965
68407	"	24	oct	"	"	"	225	Certificat	J. Bte. Gagnon	"		$2000. à 2 ans à 6%		
68407	"	"	"	"	"	"	225	"	" "	"		$2500. 00 payées. $1500. au vendeur comme ci-dessus. $6. rente	31270.	31257
68409	"	"	"	"	"	"	"	Cession	Lorenzo " et al.	Irénée Parisien - quit.				P. 31256
68410	"	"	"	"	"	"	"	Transmission	J. Bte. Gagnon	Lorenzo Gagnon et al.				
68411	"	"	"	"	"	"	226	Cession	Lorenzo Gagnon et al.	Richmond "				
68412	"	"	"	"	"	"	"	"	Wilfrid "	"				
67780	"	19	fév	1925	"	"	341	Transmission	Achille Routhier	Virginie Gagné				
67781	"	"	"	"	"	"	"	Certificat	"	"				

Pt. A charge de remettre à Eudore Gagnon. A charge de rente. 25777 25776

Voir Rectif. No. 85939.

Page 363.

RÔLE D'ÉVALUATION FONCIÈRE (Consultation partielle)

Municipalité de Saint-Pierre-Broughton

en vigueur pour les exercices financiers **2025, 2026 et 2027**

Avertissement: Les informations présentées ici sont sujettes à modifications sans préavis. Elles correspondent au contenu du rôle de la municipalité en date du **2025/08/27 16:57:01**. En aucun temps, elles ne peuvent servir à des fins de contestation ou de preuve. De plus, elles ne tiennent pas compte des certificats émis ou des modifications effectuées depuis cette date.

1. Identification de l'unité d'évaluation

Adresse:	**719 15e rang**
Cadastre(s) et numéro(s) de lot:	**4448409**
Numéro de matricule:	**4721 53 3976 0 000 0000**
Utilisation prédominante:	**Autres immeubles résidentiels**
Numéro d'unité de voisinage:	**8000**
Dossier no:	**112**

ouvrir avec Google Maps

2. Propriétaire

Nom:	**LAPLANTE DIANE**
Statut aux fins d'imposition scolaire:	**Personne physique**
Date d'inscription au rôle:	**1990/06/27**
Nom:	**LAPLANTE GÉRARD**
Statut aux fins d'imposition scolaire:	**Personne physique**
Date d'inscription au rôle:	**1990/06/27**
Nom:	**LAPLANTE OLIVIERE**
Statut aux fins d'imposition scolaire:	**Personne physique**
Date d'inscription au rôle:	**1990/06/27**
Nom:	**LAPLANTE LISE**
Statut aux fins d'imposition scolaire:	**Personne physique**
Date d'inscription au rôle:	**1990/06/27**
Nom:	**LAPLANTE NELSON**
Statut aux fins d'imposition scolaire:	**Personne physique**
Date d'inscription au rôle:	**1990/06/27**
Nom:	**LAPLANTE DONALD**
Statut aux fins d'imposition scolaire:	**Personne physique**
Date d'inscription au rôle:	**2016/08/19**
Nom:	**RAYMOND PIERRE L.**
Statut aux fins d'imposition scolaire:	**Personne physique**
Date d'inscription au rôle:	**2016/03/15**

3. Caractéristiques de l'unité d'évaluation

Caractéristiques du terrain

Mesure frontale:	**282.08 m**
Superficie:	**431 900.00 m²**
Zonage agricole:	**En entier**

Caractéristiques du bâtiment principal

Nombre d'étages:	**1**
Année de construction:	
Aire d'étages:	
Genre de construction:	
Lien physique:	
Nombre de logements:	**1**
Nombre de locaux non résidentiels:	**0**
Nombre de chambres locatives:	**0**

4. Valeur au rôle d'évaluation

Rôle courant (2025, 2026 et 2027)

Date de référence au marché:	**2023/07/01**
Valeur du terrain:	**226 600 $**
Valeur du bâtiment:	**6 300 $**
Valeur de l'immeuble:	**232 900 $**

Rôle antérieur (2022, 2023 et 2024)

Valeur du terrain au rôle antérieur:	**163 300 $**
Valeur du bâtiment au rôle antérieur:	**4 900 $**
Valeur de l'immeuble au rôle antérieur:	**168 200 $**

5. Répartition fiscale

Catégorie et classe d'immeuble à des fins d\'application des taux variés de taxation: **Résiduelle**

Valeur imposable de l'immeuble:	**232 900 $**	Valeur non imposable de l'immeuble:	**0 $**

Répartition des valeurs

Imposabilité	Montant
Terrain imposable exempt de taxe scolaire	**25 500 $**
Terrain imposable à vocation forestière	**201 100 $**
Bâtiment imposable	**6 300 $**
Immeuble imposable de l'EAE situé hors d'une zone agricole (cat. imm. agricoles)	**232 900 $**

Source législative

Nom de la loi	Article	Alinéa
Loi sur la fiscalité municipale		
Loi sur la fiscalité municipale	**244.36.0.1**	**1**
Loi sur la fiscalité municipale		
Loi sur la fiscalité municipale		

Afficher les autres informations

Coopérative d'informatique municipale
© 2007-2025 - Tous droits réservés
Dernière mise à jour: **2025/08/27 16:57:01**

RÔLE D'ÉVALUATION FONCIÈRE (Consultation partielle)

Municipalité de Saint-Pierre-Broughton

en vigueur pour les exercices financiers **2025, 2026 et 2027**

Avertissement: Les informations présentées ici sont sujettes à modifications sans préavis. Elles correspondent au contenu du rôle de la municipalité en date du **2025/08/27 16:57:01**. En aucun temps, elles ne peuvent servir à des fins de contestation ou de preuve. De plus, elles ne tiennent pas compte des certificats émis ou des modifications effectuées depuis cette date.

1. Identification de l'unité d'évaluation

Adresse:	**984 4e rang**
Cadastre(s) et numéro(s) de lot:	**4448764**
Numéro de matricule:	**5217 13 8681 0 000 0000**
Utilisation prédominante:	**Élevage de bovins laitiers**
Numéro d'unité de voisinage:	**8000**
Dossier no:	**544**

ouvrir avec Google Maps

2. Propriétaire

Nom:	**9058-4863 QUEBEC INC.**
Statut aux fins d'imposition scolaire:	**Personne morale**
Date d'inscription au rôle:	**2000/08/23**
Condition particulière d'inscription:	**(ALAIN BISSON)**

3. Caractéristiques de l'unité d'évaluation

Caractéristiques du terrain

Mesure frontale:	**712.74 m**
Superficie:	**1 093 700.00 m²**
Zonage agricole:	**En entier**

Exploitation agricole enregistrée (EAE)

Superficie totale:	**1 093 700.00 m²**
Superficie en zone agricole:	**1 090 700.00 m²**

Caractéristiques du bâtiment principal

Nombre d'étages:	**2**
Année de construction:	**1923**
Aire d'étages:	**152.80 m²**
Genre de construction:	**À étages enti**
Lien physique:	**Détaché**
Nombre de logements:	**1**
Nombre de locaux non résidentiels:	**0**
Nombre de chambres locatives:	**0**

4. Valeur au rôle d'évaluation

Rôle courant (2025, 2026 et 2027)

Date de référence au marché:	**2023/07/01**
Valeur du terrain:	**686 000 $**
Valeur du bâtiment:	**232 300 $**
Valeur de l'immeuble:	**918 300 $**

Rôle antérieur (2022, 2023 et 2024)

Valeur du terrain au rôle antérieur:	**459 200 $**
Valeur du bâtiment au rôle antérieur:	**190 800 $**
Valeur de l'immeuble au rôle antérieur:	**650 000 $**

5. Répartition fiscale

Catégorie et classe d'immeuble à des fins d\'application des taux variés de taxation: **Agricole**

Valeur imposable de l'immeuble: **918 300 $** Valeur non imposable de l'immeuble: **0 $**

Répartition des valeurs

Source législative

Imposabilité	Montant	Nom de la loi	Article	Alinéa
Terrain imposable exempt de taxe scolaire	**25 500 $**	**Loi sur la fiscalité municipale**		
Terrain imposable de l'EAE situé en zone agricole	**437 400 $**	**Loi sur le MAPA**	**36.0.1**	**1**
Terrain imposable de l'EAE à vocation forestière ou en friche	**223 100 $**	**Loi sur la fiscalité municipale**	**231.3.1**	**2**
Bâtiment imposable	**119 600 $**	**Loi sur la fiscalité municipale**		
Bâtiment imposable de l'EAE situé en zone agricole	**112 700 $**	**Loi sur le MAPA**	**36.0.1**	**1**
Immeuble imposable de l'EAE situé hors d'une zone agricole (cat. imm. agricoles)	**145 100 $**	**Loi sur la fiscalité municipale**		
Immeuble imposable de l'EAE situé dans une zone agricole (cat. imm. agricoles)	**773 200 $**	**Loi sur le MAPA**	**36.0.10**	**1a**

Répartition des valeurs d'une EAE aux fins scolaires

Source législative

Imposabilité	Montant	Nom de la loi	Article	Alinéa
Terrain imposable exempt de taxe scolaire	**25 500 $**	**Loi sur la fiscalité municipale**		
Terrain non imposable de l'EAE	**619 599 $**	**Loi sur la fiscalité municipale**	**231.3**	**1**

Terrain imposable de l’EAE situé en zone agricole	**40 901 $**	**Loi sur le MAPA**	**36.0.1**	**1**
Bâtiment imposable	**232 300 $**	**Loi sur la fiscalité municipale**		
Immeuble imposable de l'EAE situé hors d'une zone agricole (cat. imm. agricoles)	**298 701 $**	**Loi sur la fiscalité municipale**		
Immeuble non imposable (compensable)	**619 599 $**	**Loi sur la fiscalité municipale**		

Afficher les autres informations

Coopérative d’informatique municipale
© 2007-2025 - Tous droits réservés
Dernière mise à jour: **2025/08/27 16:57:01**

RÔLE D'ÉVALUATION FONCIÈRE (Consultation partielle)

Municipalité de Saint-Pierre-Broughton

en vigueur pour les exercices financiers **2025, 2026 et 2027**

Avertissement: Les informations présentées ici sont sujettes à modifications sans préavis. Elles correspondent au contenu du rôle de la municipalité en date du **2025/08/27 16:57:01**. En aucun temps, elles ne peuvent servir à des fins de contestation ou de preuve. De plus, elles ne tiennent pas compte des certificats émis ou des modifications effectuées depuis cette date.

Imprimé le 2025-11-10 14:27:54

1. Identification de l'unité d'évaluation

Adresse:	**9e rang**
Cadastre(s) et numéro(s) de lot:	**4545156**
Numéro de matricule:	**5420 28 2120 0 000 0000**
Utilisation prédominante:	**Exploitation forestière**
Numéro d'unité de voisinage:	**8000**
Dossier n^{o}:	**693**

2. Propriétaire

Nom:	**VACHON MARILYN**
Statut aux fins d'imposition scolaire:	**Personne physique**
Nom:	**PELLETIER FRANCIS**
Statut aux fins d'imposition scolaire:	**Personne physique**
Date d'inscription au rôle:	**2024/10/09**

3. Caractéristiques de l'unité d'évaluation

Caractéristiques du terrain

Mesure frontale:	**6.10 m**
Superficie:	**278 000.00 m^2**
Zonage agricole:	**En entier**

Caractéristiques du bâtiment principal

Nombre d'étages:	**0**
Année de construction:	**0**
Air d'étages:	**0.00 m^2**
Genre de construction:	
Lien physique:	
Nombre de logements:	**0**
Nombre de locaux non résidentiels:	**0**
Nombre de chambres locatives:	**0**

4. Valeur au rôle d'évaluation

Rôle courant (2025, 2026 et 2027)

Date de référence au marché:	**2023/07/01**
Valeur du terrain:	**120 900 $**
Valeur du bâtiment:	**0 $**
Valeur de l'immeuble:	**120 900 $**

Rôle antérieur (2022, 2023 et 2024)

Valeur du terrain au rôle antérieur:	**87 900 $**
Valeur du bâtiment au rôle antérieur:	**0 $**
Valeur de l'immeuble au rôle antérieur:	**87 900 $**

5. Répartition fiscale

Catégorie et classe d'immeuble à des fins d'application des taux variés de taxation: **Résiduelle**

Valeur imposable de l'immeuble: **120 900 $** Valeur non imposable de l'immeuble: **0 $**

Autres informations

Facteur comparatif:		*Terrain*	*Bâtiment*	*Immeuble*
1.00	Valeur uniformisée	**120 900 $**	**0 $**	**120 900 $**

1.00	Valeur uniformisée administrative	**120 900 $**	**0 $**	**120 900 $**

Taxation annuelle 2025 (donnée de base: 120 900.00 $)

Taxes foncières:	**1 293.63 $**
Autres taxes et services:	**0.00 $**
Total taxes:	**1 293.63 $**

Registraire des entreprises Québec

État des informations
Convention unanime, actionnaires, administrateurs, dirigeants, bénéficiaires ultimes et fondé de pouvoir
Établissements
Index des documents
Index des noms
Historique

ÉTAT DE RENSEIGNEMENTS D'UNE PERSONNE MORALE AU REGISTRE DES ENTREPRISES

Renseignements en date du 2025-11-06 00:00:00

État des informations

Identification de l'entreprise

Numéro d'entreprise du Québec (NEQ)	1142283747
Nom	LES FORAGES ANDRE VACHON INC.

Adresse du domicile

Adresse	766 9e Avenue N East Broughton (Québec) G0N1H0 Canada

Adresse du domicile élu

Adresse	Aucune adresse

Immatriculation

Date d'immatriculation	1995-02-02
Statut	Radiée d'office suite à une fusion
Date de mise à jour du statut	2022-02-02
Date de fin d’existence prévue	Aucune date de fin d'existence n'est déclarée au registre.

Forme juridique

Forme juridique	Société par actions ou compagnie
Date de la constitution	1983-11-14 Constitution
Régime constitutif	QUÉBEC : Loi sur les compagnies partie 1A, RLRQ, C. C-38
Régime courant	QUÉBEC : Loi sur les sociétés par actions (RLRQ, C. S-31.1)

Dates des mises à jour

Date de mise à jour de l'état de renseignements	2022-02-02
Date de la dernière déclaration de mise à jour annuelle	2021-06-29 2020
Date de fin de la période de production de la déclaration de mise à jour annuelle de 2025	2025-11-15
Date de fin de la période de production de la déclaration de mise à jour annuelle de 2024	2024-11-15

Faillite

Aucune information n'a été déclarée concernant l'existence d'une faillite.

Fusion, scission et conversion

La personne morale a fait l'objet de fusion(s).

Fusion, scission et conversion

Type	Loi applicable	Date	Nom et domicile de la personne morale	Composante	Résultante
Fusion simplifiée	QUÉBEC : Loi sur les sociétés par actions (RLRQ, C. S-31.1)	2022-02-01	LES FORAGES ANDRE VACHON INC. 766 9e Avenue N East Broughton (Québec) G0N1H0 Canada	1142283747	1142282988

Continuation et autre transformation

Aucune continuation ou autre transformation n'a été déclarée.

Liquidation ou dissolution

Aucune intention de liquidation ou de dissolution n'a été déclarée.

Activités économiques et nombre de salariés

1er secteur d'activité

Code d'activité économique (CAE)	0921
Activité	Forage à forfait (sauf pétrole et gaz)

Précisions (facultatives)	FORAGE À FORFAIT (SAUF PÉTROLE ET GAZ)

2e secteur d'activité

Aucun renseignement n'a été déclaré.

Nombre de salariés

Nombre de salariés au Québec	De 1 à 5
Proportion de salariés qui ne sont pas en mesure de communiquer en français au travail	Aucun renseignement n'a été déclaré.

CONVENTION UNANIME, ACTIONNAIRES, ADMINISTRATEURS, DIRIGEANTS, BÉNÉFICIAIRES ULTIMES ET FONDÉ DE POUVOIR

Actionnaires

Premier actionnaire	Le premier actionnaire est majoritaire.
Nom	LES GESTIONS M.C.J. INC.
Adresse du domicile	766 9e Avenue N East Broughton (Québec) G0N1H0 Canada

Convention unanime des actionnaires

Il n'existe pas de convention unanime des actionnaires conclue en vertu d'une loi du Québec ou d'une autre autorité législative du Canada.

Administrateurs

Liste des administrateurs

Nom de famille	VACHON

Prénom	ANDRÉ
Date du début de la charge	
Fonctions actuelles	Président
Adresse du domicile	766 9e Avenue N East Broughton (Québec) G0N1H0 Canada

Nom de famille	VACHON
Prénom	SUZANNE
Date du début de la charge	
Fonctions actuelles	Secrétaire
Adresse du domicile	766 9e Avenue N East Broughton (Québec) G0N1H0 Canada

Dirigeants non membres du conseil d’administration

Aucun dirigeant non membre du conseil d’administration n’a été déclaré.

Déclaration relative aux Bénéficiaires ultimes

En attente d'être déclaré.

Fondé de pouvoir

Aucun fondé de pouvoir n'a été déclaré.

Administrateurs du bien d'autrui

Aucun administrateur du bien d'autrui n'a été déclaré.

ÉTABLISSEMENTS

Aucun établissement n’a été déclaré.

INDEX DES DOCUMENTS

Documents en traitement

Aucun document n'est actuellement traité par le Registraire des entreprises.

Documents conservés

Documents conservés

Type de document	Date de dépôt au registre
DÉCLARATION DE MISE À JOUR ANNUELLE 2020	2021-06-29
DÉCLARATION DE MISE À JOUR ANNUELLE 2019	2020-02-29
DÉCLARATION DE MISE À JOUR ANNUELLE 2018	2019-02-15
DÉCLARATION DE MISE À JOUR ANNUELLE 2017	2018-02-21
DÉCLARATION DE MISE À JOUR ANNUELLE 2016	2017-01-17
DÉCLARATION DE MISE À JOUR ANNUELLE 2015	2016-02-24
DÉCLARATION DE MISE À JOUR ANNUELLE 2014	2015-05-25
DÉCLARATION DE MISE À JOUR ANNUELLE 2013	2014-02-20
DÉCLARATION DE MISE À JOUR ANNUELLE 2012	2013-02-25

Type de document	Date de dépôt au registre
Déclaration annuelle 2011	2012-03-08
Déclaration annuelle 2010	2011-04-28
État et déclaration de renseignements 2009	2010-01-08
État et déclaration de renseignements 2008	2009-04-29
État et déclaration de renseignements 2007	2008-12-11
État et déclaration de renseignements 2006	2007-03-19
Déclaration annuelle 2005	2005-12-20
Déclaration annuelle 2004	2005-01-18
Déclaration annuelle 2003	2003-12-20
Déclaration annuelle 2002	2002-12-13
Déclaration annuelle 2001	2001-12-07
Déclaration annuelle 2000	2000-11-13
Déclaration annuelle 1999	1999-12-08
Déclaration annuelle 1998	1998-09-26
Déclaration annuelle 1997	1998-01-14
Déclaration annuelle 1996	1997-02-15
Déclaration annuelle 1995	1995-11-14
Déclaration d'immatriculation	1995-02-02

INDEX DES NOMS

Date de mise à jour de l'index des noms	2022-02-02

Nom

Nom	LES FORAGES ANDRE VACHON INC.
Versions du nom dans une autre langue	
Date de déclaration du nom	1983-11-14
Date de déclaration du retrait du nom	2022-02-02
Situation	Antérieur

Autres noms utilisés au Québec

Autre nom	LES FORAGES ANDRÉ VACHON INC
Versions du nom dans une autre langue	
Date de déclaration du nom	2008-12-11
Date de déclaration du retrait du nom	2022-02-02
Situation	Antérieur

Municipalité
Sacré-Coeur-de-Jésus

RÔLE D'ÉVALUATION FONCIÈRE (Consultation partielle)

Municipalité de Sacré-Coeur-de-Jésus

en vigueur pour les exercices financiers **2025, 2026 et 2027**

Avertissement: Les informations présentées ici sont sujettes à modifications sans préavis. Elles correspondent au contenu du rôle de la municipalité en date du **2025/07/21 09:22:41**. En aucun temps, elles ne peuvent servir à des fins de contestation ou de preuve. De plus, elles ne tiennent pas compte des certificats émis ou des modifications effectuées depuis cette date.

1. Identification de l'unité d'évaluation

Adresse:	**918 9e Rang Nord**
Cadastre(s) et numéro(s) de lot:	**6385054**
Numéro de matricule:	**5618 87 0146 0 000 0000**
Utilisation prédominante:	**Autres services professionnels miniers**
Numéro d'unité de voisinage:	**9590**
Dossier no:	**35**

ouvrir avec Google Maps

2. Propriétaire

Nom:	**FORAGES ANDRE VACHON INC. (LES)**
Statut aux fins d'imposition scolaire:	**Personne morale**
Adresse postale:	**766 9E AVENUE NORD, EAST BROUGHTON, QUÉBEC, G0N1H0**
Date d'inscription au rôle:	**2003/06/25**

3. Caractéristiques de l'unité d'évaluation

Caractéristiques du terrain

Mesure frontale:	**401.97 m**
Superficie:	**401 800.00 m²**
Zonage agricole:	**En entier**

Caractéristiques du bâtiment principal

Nombre d'étages:	**1**
Année de construction:	**1977**
Aire d'étages:	**185.80 m²**
Genre de construction:	
Lien physique:	**Détaché**
Nombre de logements:	**0**
Nombre de locaux non résidentiels:	**1**
Nombre de chambres locatives:	**0**

4. Valeur au rôle d'évaluation

Rôle courant (2025, 2026 et 2027)

Date de référence au marché:	**2023/07/01**
Valeur du terrain:	**165 100 $**
Valeur du bâtiment:	**120 500 $**
Valeur de l'immeuble:	**285 600 $**

Rôle antérieur (2022, 2023 et 2024)

Valeur du terrain au rôle antérieur:	**126 700 $**
Valeur du bâtiment au rôle antérieur:	**76 200 $**
Valeur de l'immeuble au rôle antérieur:	**202 900 $**

5. Répartition fiscale

Catégorie et classe d'immeuble à des fins d\'application des taux variés de taxation: **Non résidentielle classe 10**

Valeur imposable de l'immeuble: **285 600 $** Valeur non imposable de l'immeuble: **0 $**

Afficher les autres informations

Facteur comparatif:		Terrain	Bâtiment	Immeuble
1.00	Valeur uniformisée	**165 100 $**	**120 500 $**	**285 600 $**
1.00	Valeur uniformisée administrative	**165 100 $**	**120 500 $**	**285 600 $**

Taxation annuelle 2025 (donnée de base: 285 600.00 $)

Taxes foncières:	2 627.52
Autres taxes et services:	350.00
Total taxes:	2 977.52

Coopérative d’informatique municipale
© 2007-2025 - Tous droits réservés
Dernière mise à jour: **2025/07/21 09:22:41**

Rechercher une propriété...

Imprimer

...

2025-09-30

Rechercher une propriété...

Imprimer

...

2025-09-30

ANNEXE 6
RÉFÉRENCES

Note : Tous les ouvrages ont été consultés en juillet 2024.

Ministère de l'Environnement, de la Lutte contre les changements climatiques, de la Faune et des Parcs du Québec (MELCCFP ou toute autre appellation antérieure)

- Répertoire des terrains contaminés
  https://www.environnement.gouv.qc.ca/sol/terrains/terrains-contamines/recherche.asp
- Répertoire des dépôts de sols et des résidus industriels
  https://www.environnement.gouv.qc.ca/sol/residus_ind/recherche.asp
- Liste des centres régionaux de traitement de sols contaminés autorisés au Québec pour usage public
  https://www.environnement.gouv.qc.ca/sol/lieux/lieux-enfouis.pdf
- Lieux commerciaux d'enfouissement sécuritaire de sols contaminés conformes au Règlement sur l'enfouissement des sols contaminés
  https://www.environnement.gouv.qc.ca/sol/lieux/lieux-enfouis.pdf
- Titulaire de permis - Matières dangereuses résiduelles
  https://www.environnement.gouv.qc.ca/matieres/dangereux/titulaire-permis/index.asp
- Système d'information hydrogéologique (SIH)
  https://www.environnement.gouv.qc.ca/eau/souterraines/sih/index.htm
  - Projets d'acquisition de connaissances sur les eaux souterraines
    https://www.environnement.gouv.qc.ca/eau/souterraines/programmes/acquisition-connaissance.htm
- Réseaux municipaux de distribution d'eau potable
  https://www.environnement.gouv.qc.ca/eau/potable/distribution/resultats.asp
- Registre des aires protégées au Québec (carte interactive)
  https://www.environnement.gouv.qc.ca/biodiversite/aires_protegees/carte-interactive.htm
- Données sur les espèces en situation précaire
  https://www.quebec.ca/gouvernement/gouvernement-ouvert/transparence-performance/indicateurs-statistiques/donnees-especes-situation-precaire
- Registre des interventions d'Urgence environnement

  Registre des interventions d'Urgence-Environnement (gouv.qc.ca)
- Registres publics de la LQE

  Registres publics - Loi sur la qualité de l'environnement - Ministère du développement durable, de l'Environnement et de la Lutte contre les changements climatiques (gouv.qc.ca)

Commission de protection du territoire agricole du Québec (CPTAQ)

- Cartographie et géomatique – Application Déméter
  https://geoegl.msp.gouv.qc.ca/igo/cptaq_demeter/

Régie du bâtiment du Québec (RBQ)

- Registre des sites d'équipements pétroliers
  https://www.rbq.gouv.qc.ca/domaines-dintervention/equipements-petroliers/acces-a-linformation/repertoire-des-sites-dequipements-petroliers/
- Liste des titulaires d'un permis d'utilisation pour des équipements pétroliers à risque élevé
  https://www.rbq.gouv.qc.ca/domaines-dintervention/equipements-petroliers/acces-a-linformation/liste-des-titulaires-dun-permis-dutilisation/

Registre foncier du Québec

- https://www.registrefoncier.gouv.qc.ca/

Gouvernement du Canada

- Inventaire des sites contaminés fédéraux

  https://www.tbs-sct.gc.ca/fcsi-rscf/home-accueil-fra.aspx
- Inventaire des sites contaminés fédéraux – Navigateur cartographique

  https://map-carte.tbs-sct.gc.ca/map-carte/fcsi-rscf/map-carte.aspx?Language=FR&backto=www.tbs-sct.gc.ca/fcsi-rscf/searchby-recherchepar-fra.aspx

Géomathèque

- Q66146_029 (1966, échelle 1:40 000)
- Q66146_072 (1966, échelle 1:40 000)
- Q66146_073 (1966, échelle 1:40 000)
- Q75912_210 (1975, échelle 1:40 000)
- Q84304_022 (1984, échelle 1:40 000)
- Q93810_017 (1993, échelle 1:40 000)
- Q93809_137 (1993, échelle 1:40 000)

Google Earth, Digital Globe

- https://earth.google.com/web/

Base de données toponymiques du Canada (BDTC)

- https://toponymes.rncan.gc.ca/recherche-de-noms-de-lieux/search?lang=fr

Commission de toponymie du Québec

- https://toponymie.gouv.qc.ca/ct/ToposWeb/recherche.aspx

Bibliothèque et archives nationales du Québec en ligne

- http://services.banq.qc.ca/sdx/cep/accueil.xsp
- Dubreuil, Loraine & Woods, Cheryl A. (2002) Catalogue of Canadian fire Insurance plans 1875-1975. Association of Canadian map Libraries and Archives Number 6, Ottawa.

Énergie et Ressources Naturelles Québec

- Système d'information géominière du Québec (SIGEOM) https://sigeom.mines.gouv.qc.ca/signet/classes/I1108_afchCarteIntr

Ressources Naturelles Canada

- L'Atlas du Canada – Toporama https://atlas.gc.ca/toporama/fr/index.html

Informations géographiques sur les terres agricoles

- Portail accès https://www.info-sols.ca/

Canards Illimités Canada

- Carte interactive des milieux humides https://ducksunlimited.maps.arcgis.com/apps/MapTools/index.html?appid=77c2d088f93d44a1b2ef3edaf030ec30&extent=-77.5327,44.1868,-66.6563,48.9195

Opta Intelligence Informationnelle (juillet 2024) rapport d'inspection de 1986 et 1991.

Énergir, Communication personnelle.

Cartes géologiques et pédologiques

- Thériault, R., Bilodeau, C., Garneau, C., Bisier, D., Fournier, J., Leblond N. et Madore L. (2002) Carte géologique du Québec. Édition 2002. Ministère des Ressources naturelles, DV 2002-06, échelle 1:2 000 000.

Association Canadienne de Normalisation (ACNOR)

- Association Canadienne de Normalisation (2016) Z768-01 Évaluation environnementale de site, phase 1 – Technique de l'environnement. Produit d'information du CSA, Toronto (Ontario), 22 pages.

Gouvernement du Québec

- Loi sur la qualité de l'environnement, L.R.Q., 2023, c.Q-2 https://www.legisquebec.gouv.qc.ca/fr/document/lc/Q-2

Ministère de l'Environnement, de la Lutte contre les changements climatiques, de la Faune et des Parcs du Québec (MELCCFP ou toute autre appellation antérieure)

- Anderson, Louise (2003) Guide de caractérisation des terrains. Les Publications du Québec, Québec (Québec), 111 pages.
- Ministère de l'Environnement et de la Lutte contre les Changements Climatiques : Guide d'intervention - Protection des sols et réhabilitation des terrains contaminés https://www.environnement.gouv.qc.ca/sol/terrains/guide-intervention/guide-intervention-protection-rehab.pdf
- Règlement sur la protection et la réhabilitation des terrains, R.R.Q., 2019, c Q-2, r 37 https://www.environnement.gouv.qc.ca/sol/terrains/loi-reg.htm#reglement
- Ministère du Développement durable, de l'Environnement et de la Lutte aux Changements Climatiques (2001) Politique de protection des sols et de réhabilitation des terrains contaminés. Publications du Québec, Sainte-Foy (Québec), 124 pages.

Rapport

Stratégie PEG Inc. 2025. Rapport de caractérisation écologique. Projet éolien Broughton.

ANNEXE 7
PORTÉE ET LIMITATIONS

Ce document est publié conformément et sous réserve d'un contrat entre Groupe GÉOS inc. (GÉOS) et son client. La portée du mandat est décrite dans le contrat entre les parties, incluant toute modification subséquente entendue par écrit. Toute personne ou organisation qui s'appuie sur ou utilise ce document à des fins ou pour des raisons autres que celles convenues par GÉOS et son client sans avoir obtenu au préalable le consentement écrit du client, le fait à ses propres risques. Par exemple, la description des sols dans une étude de caractérisation environnementale ne peut être utilisée à des fins d'évaluation géotechnique.

Ce document est confidentiel et la propriété du client. GÉOS décline toute responsabilité pour d'éventuelles pertes, préjudices, réclamations ou dommages reliés directement ou indirectement par toute personne physique ou morale autre que celle à qui ce document est destiné en ce qui concerne l'utilisation (publication, renvoi, référence, citation ou diffusion) de ce document, ainsi que toute décision prise ou action entreprise sur la foi dudit document par quelconque tiers non autorisé.

Ce document est destiné à être lu comme un tout et des sections ou des parties ne doivent donc pas être lues, utilisées ou invoquées hors de leur contexte afin de conserver l'intégralité des faits et propos rapportés, de même que l'analyse et les conclusions présentées.

La reproduction de ce document en entier ou en partie est autorisée sous réserve de faire référence à GÉOS comme en étant l'auteur.

Les investigations ou inventaires scientifiques permettent de réduire, sans nécessairement éliminer, l'incertitude concernant les composantes biophysiques, la qualité environnementale ou géotechnique d'un site. L'interprétation, les recommandations et la conclusion ne réfèrent qu'aux données, informations et résultats d'analyses recueillis lors du mandat d'investigation ou d'inventaire ou provenant de toute autre information rendue disponible avant ou durant le mandat. L'interprétation des résultats fait référence aux lois, politiques et règlements en vigueur au moment de la rédaction.

Les phénomènes naturels et anthropologiques sont souvent singuliers, variables et complexes. Les résultats obtenus au cours du mandat sont jugés représentatifs des composantes et caractéristiques biophysiques présentes aux endroits ayant fait l'objet d'une investigation ou d'un inventaire, et ce, pour les paramètres ou composantes sélectionnés tels que définis dans le mandat. Ces résultats ne constituent pas une garantie que les composantes et caractéristiques biophysiques sont identiques pour les endroits n'ayant pas fait l'objet d'investigation ou d'inventaire. Ces résultats ne sont valides que pour la période où l'inventaire ou l'investigation est réalisée. Toute extrapolation à partir des résultats est formulée sur une base interprétative et doit être considérée comme telle.

Tout changement dans les conditions biophysiques du site, de son administration, des activités ou de son utilisation peut modifier de façon significative les conclusions et les informations décrites dans ce document.

Ce document est préparé en utilisant les niveaux de compétence et de diligence normalement exercés par des scientifiques spécialisés dans les domaines d'expertises requis pour répondre aux objectifs du mandat. Lors de la préparation de ce document, GÉOS a suivi une méthodologie et des procédures et pris les précautions appropriées au degré d'exactitude visé, en se basant sur ses compétences professionnelles en la matière et avec les précautions qui s'imposent. GÉOS est d'opinion que les recommandations issues de ce document doivent être considérées comme valides avec une marge d'erreur raisonnable pour ce type d'étude.

À moins d'indication contraire, GÉOS n'a pas contrevérifié les hypothèses, données et renseignements en provenance du client et autres sources sur lesquels peut être fondée son opinion et conséquemment n'en assume nullement l'exactitude et décline toute responsabilité à leur égard. Ainsi, GÉOS ne pourra être tenu responsable d'aucune erreur, donnée ou propos erronés ou inexacts contenus dans le rapport résultant d'erreurs, d'omissions, de fausses représentations ou d'actes frauduleux commis par le personnel de service, les employés ou les représentants du propriétaire du site à l'étude ayant transmis des informations à GÉOS.

GÉOS se réserve le droit de rectifier toute conclusion établie sur la base des résultats obtenus durant le mandat, d'informations ou données fournies ou obtenues par une tierce partie ainsi que par le client qui s'avéreraient incorrectes, faussement rapportées ou basée sur d'informations additionnelles rendues disponibles et qui ne l'étaient pas auparavant ou n'avaient pas été divulguées.

groupegeos.ca

Environnement
Ingénierie
Matériaux

Drummondville • Lévis • Montréal • Québec • Saguenay

Si vous avez besoin d'information, d'une soumission ou de l'avis d'un expert, nous sommes là pour vous répondre.

info@groupegeos.ca / 1-844-979-GÉOS (4367)