



**LÉGENDE**

- | PROPOSÉ | EXISTANT | DESCRIPTION          |
|---------|----------|----------------------|
|         |          | AQUEDUC              |
|         |          | SANITAIRE            |
|         |          | SURFACE PAVÉE        |
|         |          | SURFACE GRAVIER      |
|         |          | SURFACE NON-PAVÉE    |
|         |          | SURFACE D'EAU        |
|         |          | PLANTES PHRAGMITES   |
|         |          | CRD BRUT             |
|         |          | LIMITE DE ZONE       |
|         |          | DRAINS DE PLANCHER   |
|         |          | Eaux de Ruisellement |
|         |          | Eaux de Procédés     |
|         |          | Eaux de Purge        |

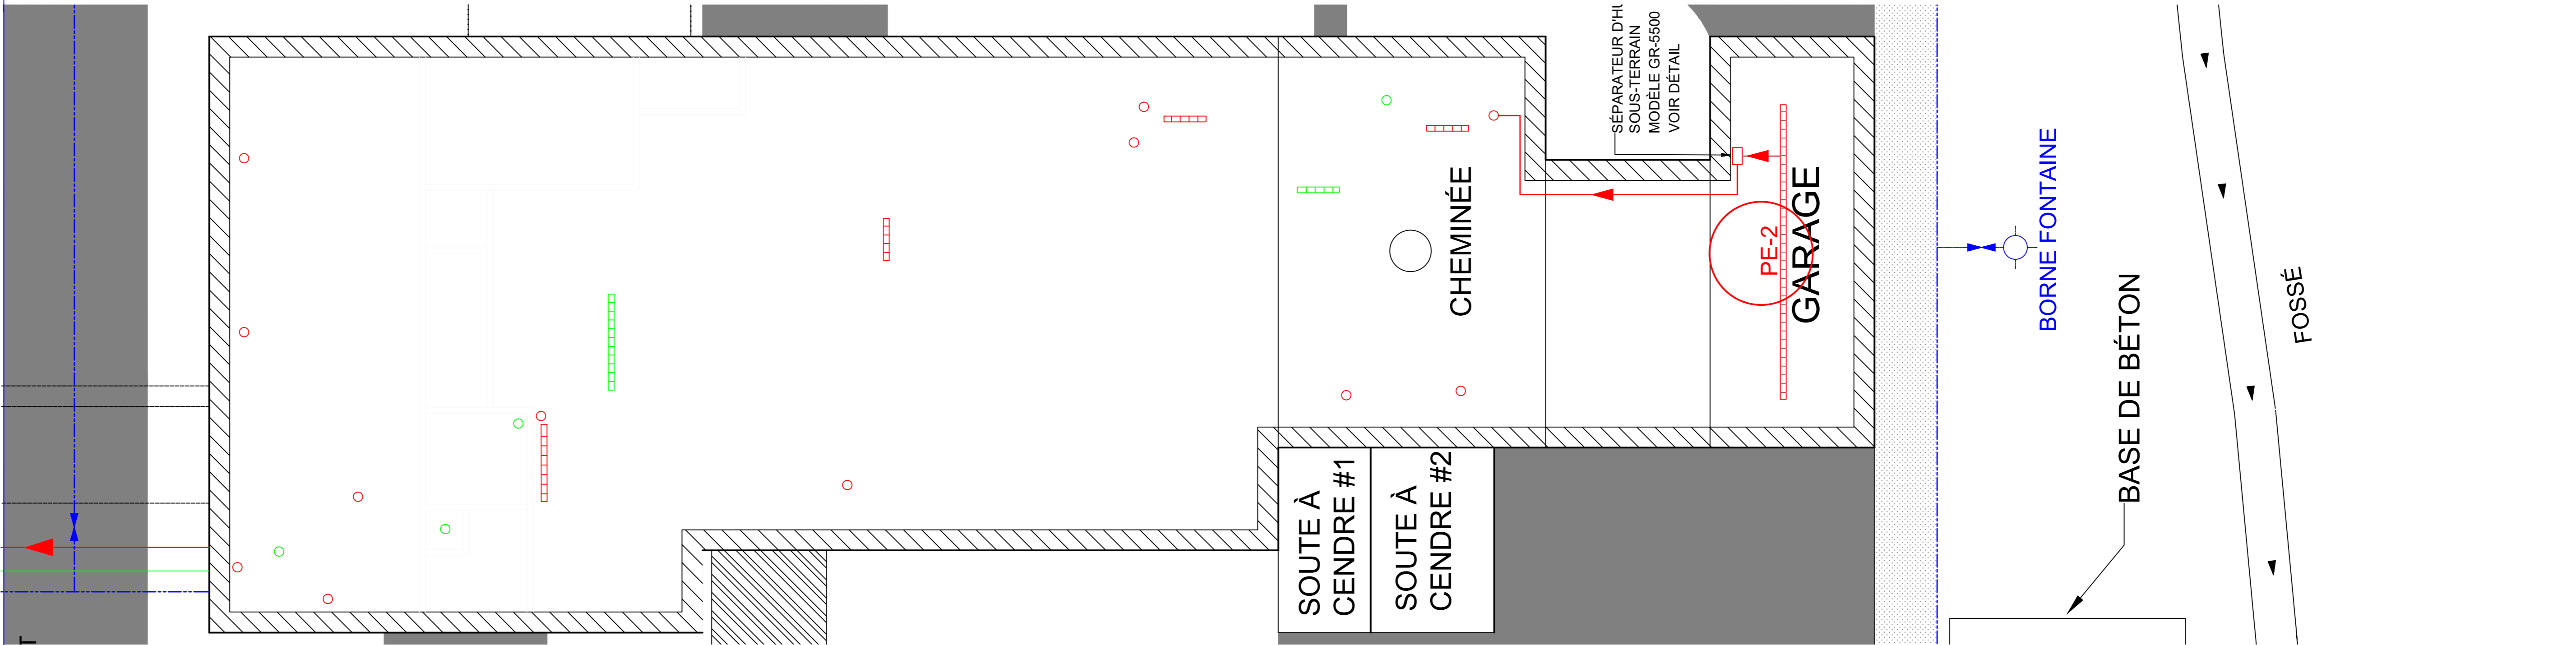

No. REV.	DATE	DESCRIPTION	POUR INFORMATION	LD
07	11/12/2017		POUR INFORMATION	LD
06	29/09/2017		POUR INFORMATION	LD
05	22/09/2017		POUR INFORMATION	LD

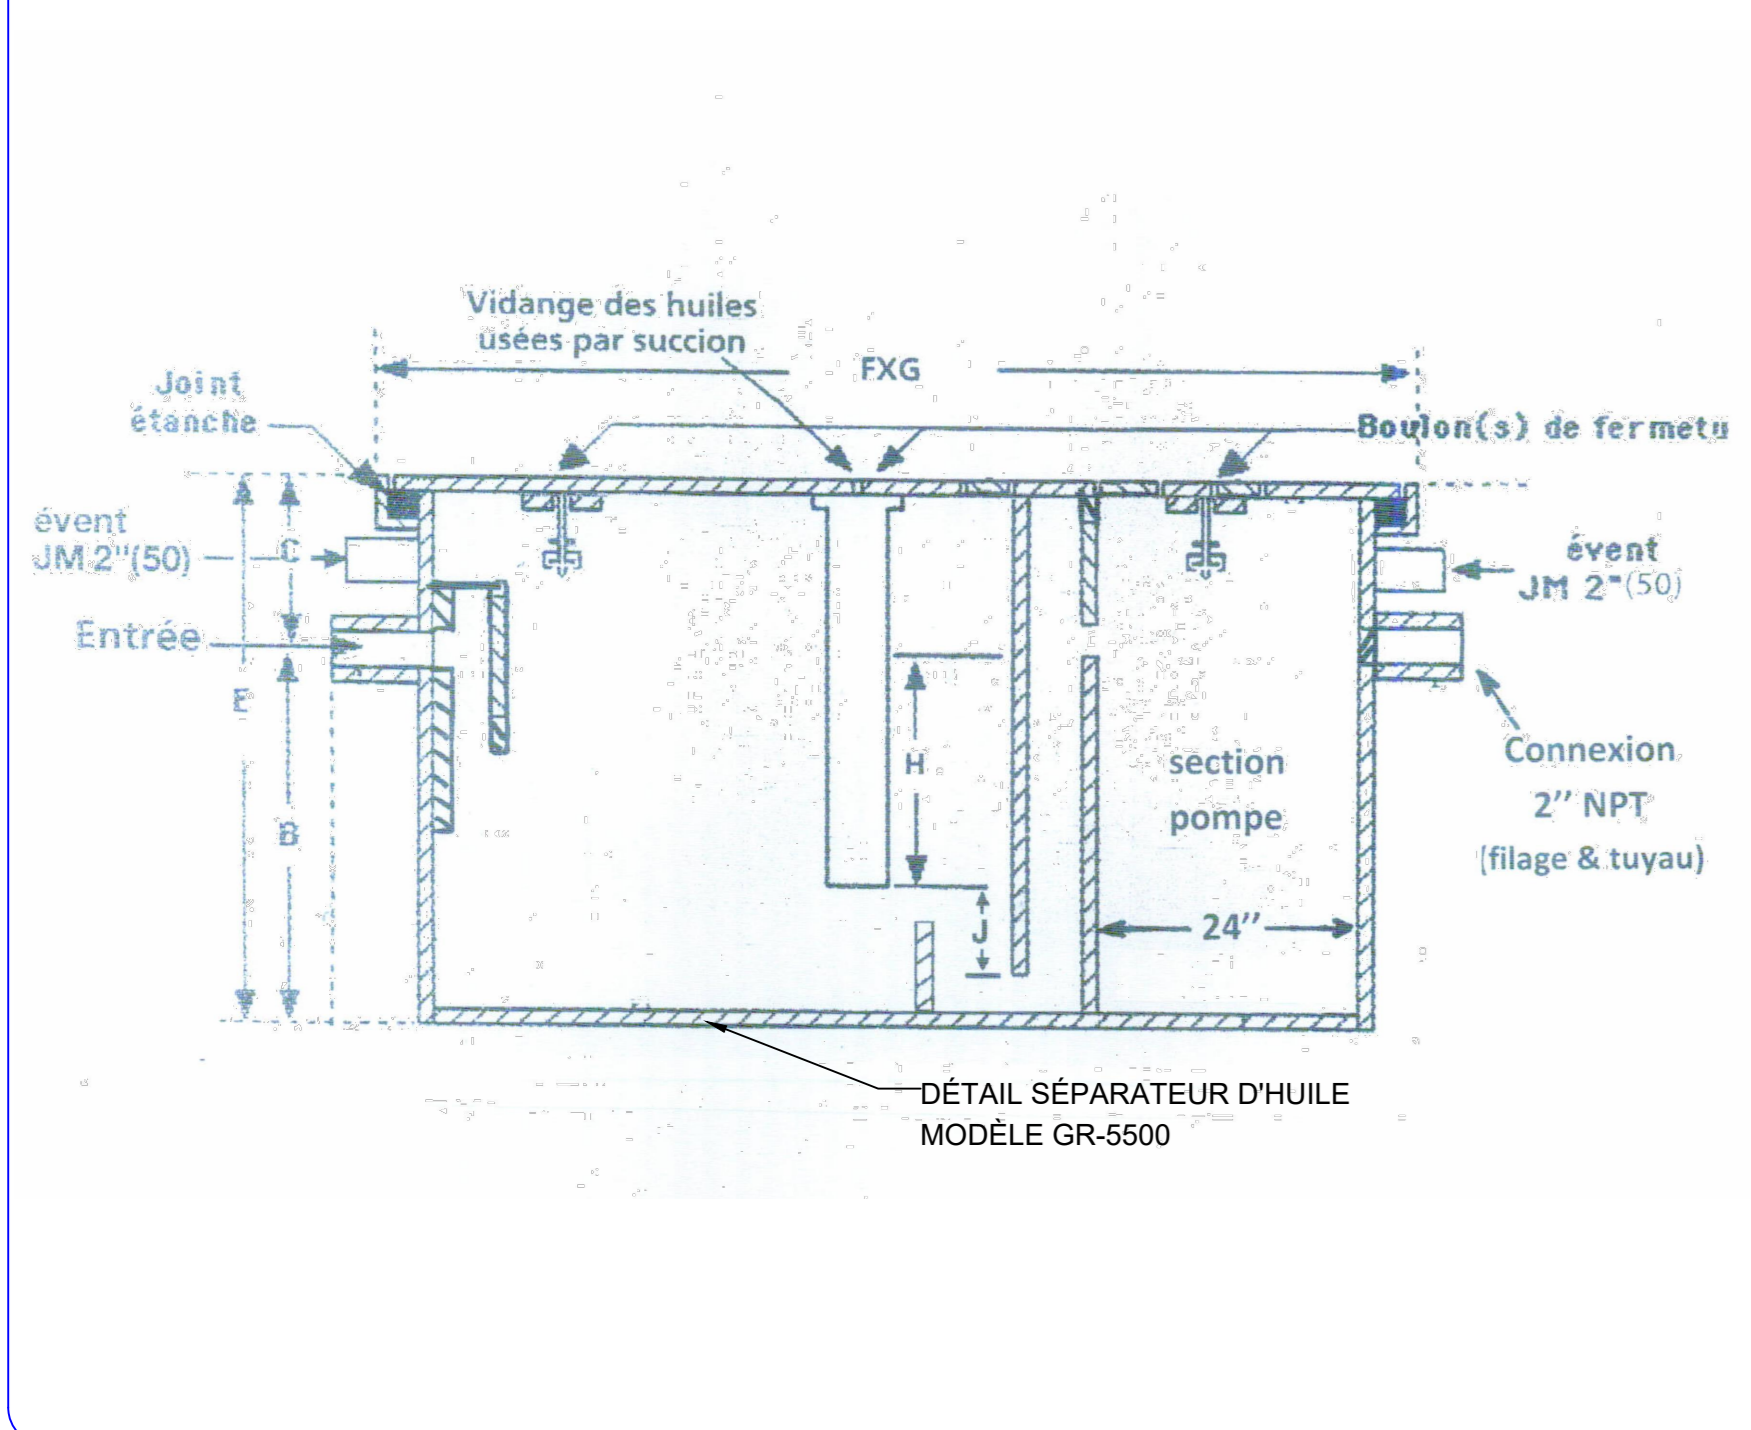

Les Consultants AURUS inc.  
315, 5<sup>ème</sup> Rue  
Châteauguay (Québec)  
Canada G8P 1T2  
Téléphone: (418) 770-2004  
Télécopieur: (418) 770-3004  
Courriel: aurus@symptonic.ca

CHAPAIS ÉNERGIE  
PLAN D'AMÉNAGEMENT

DESCRIPTION DU PROJET:

CHAPAIS ÉNERGIE  
PLAN D'AMÉNAGEMENT

DESCRIPTION DU PLAN:

VUE EN PLAN  
COUR EXTÉRIEURE

CONCEPTEUR: LOUIS CHARLES DESY, ING.	CONTRAT No.: 13-01400-00
DESSINATEUR: LOUIS CHARLES DESY, ING.	NOM DU FICHIER: 01400-00-100
APPROUVÉ PAR: LOUIS CHARLES DESY, ING.	NOM FEUILLE: 0401400-00-100
DATE: JUIN 2013	No. PLAN: 1 DE 1