




Annexe A

Utilisation du sol de 1976 à 2004 selon les photographies aériennes

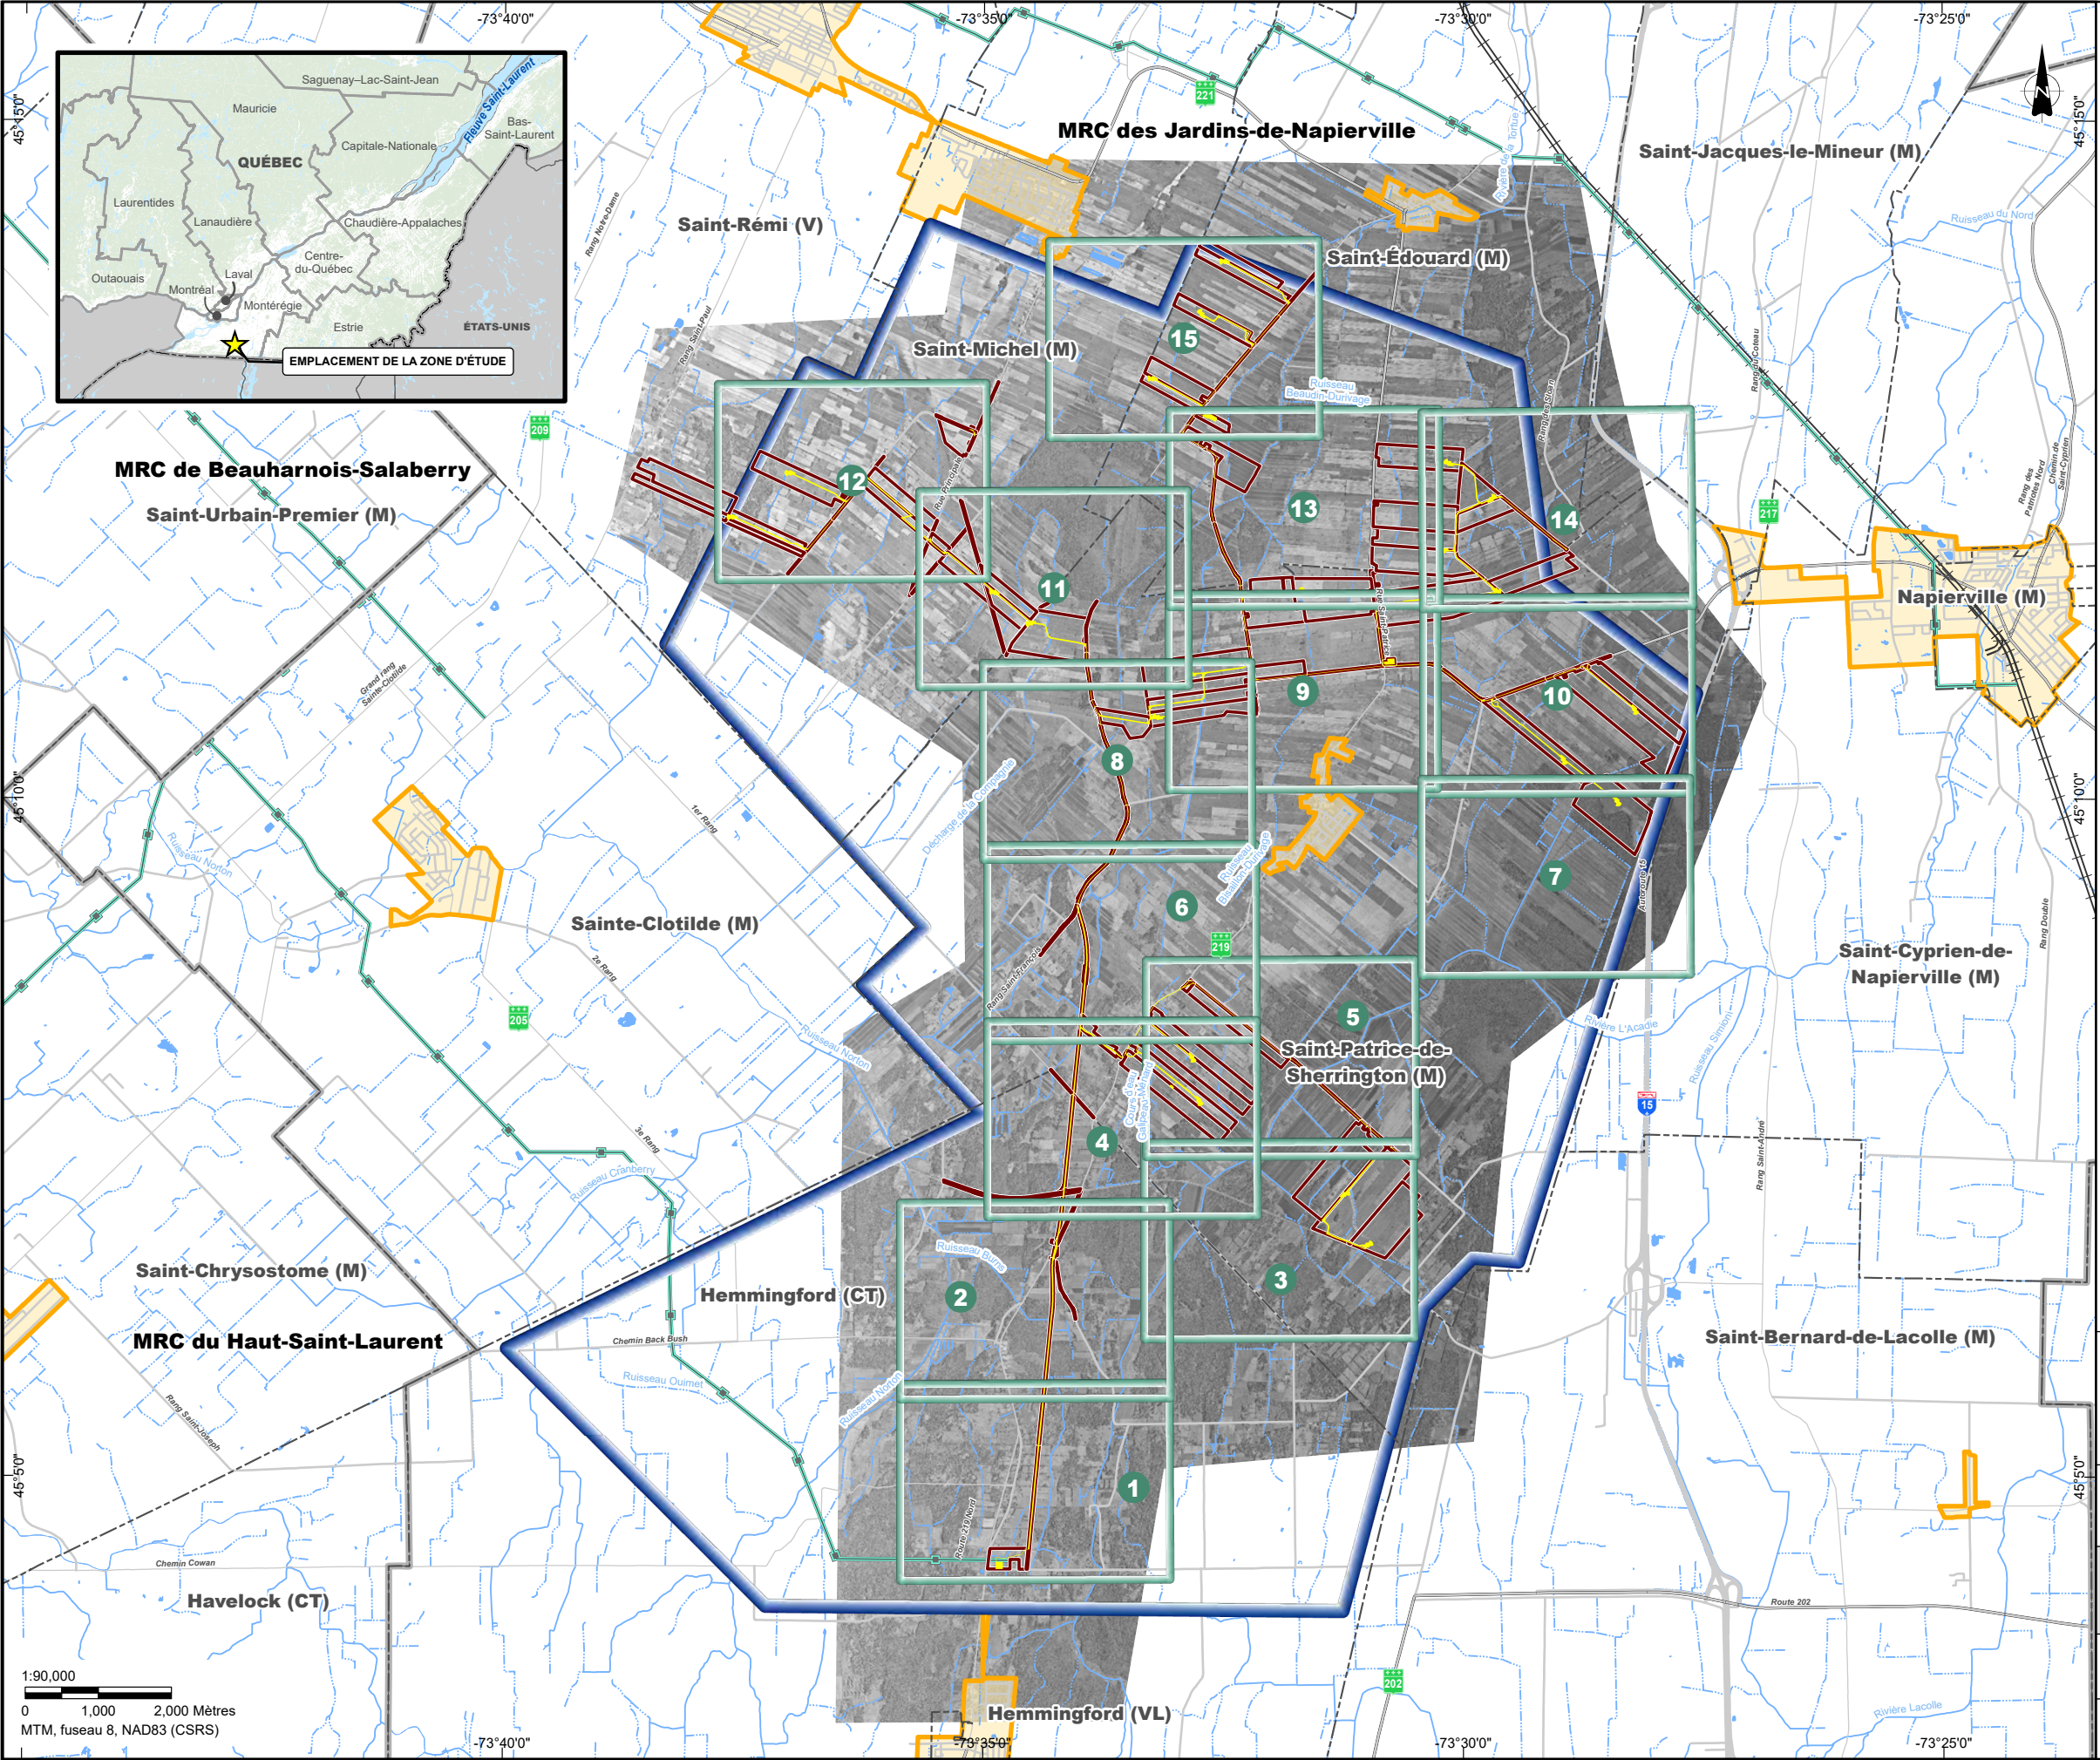

- 1

Feuillet
- COMPOSANTE DE PROJET *
- Zone d'étude
- Aire d'implantation du projet
- Lot concerné
- COMPOSANTES ENVIRONNEMENTALES
- Étendue d'eau
- Cours d'eau intermittent
- Cours d'eau permanent
- COMPOSANTES HUMAINES
- Limite de MRC
- Limite municipale
- Périmètre urbain
- Chemin de fer
- Route

* Localisé de façon approximative.

Sources:
MRNF (Adresses Québec, réseau routier) 2024.
MRNF (SDA 20k, découpages administratifs) 2024.
RNCan (Canvec 250k) 2019.
MRNF (GRHQ 20-50K, hydrographie) 2023.
MERN (GESTIM, périmètre urbanisé) 2022.
MTMDET (réseau ferroviaire) 2023.
Kruger Energie (données de projet) 2024.

Geoselec (orthophotos) 1976.


**GROUPE
CONSEIL
UDA**

**Kruger
Energy**
Kruger Energy Les Jardins L.P.

Parc éolien Les Jardins

EES Phase I – Photographies aériennes 1976

Chargé de projet:	Projet:	2881-207
Geneviève Brouillet-Gauthier, Biol., M. Sc.	Date :	2025-03-21
Cartographie:		
François Massé		1

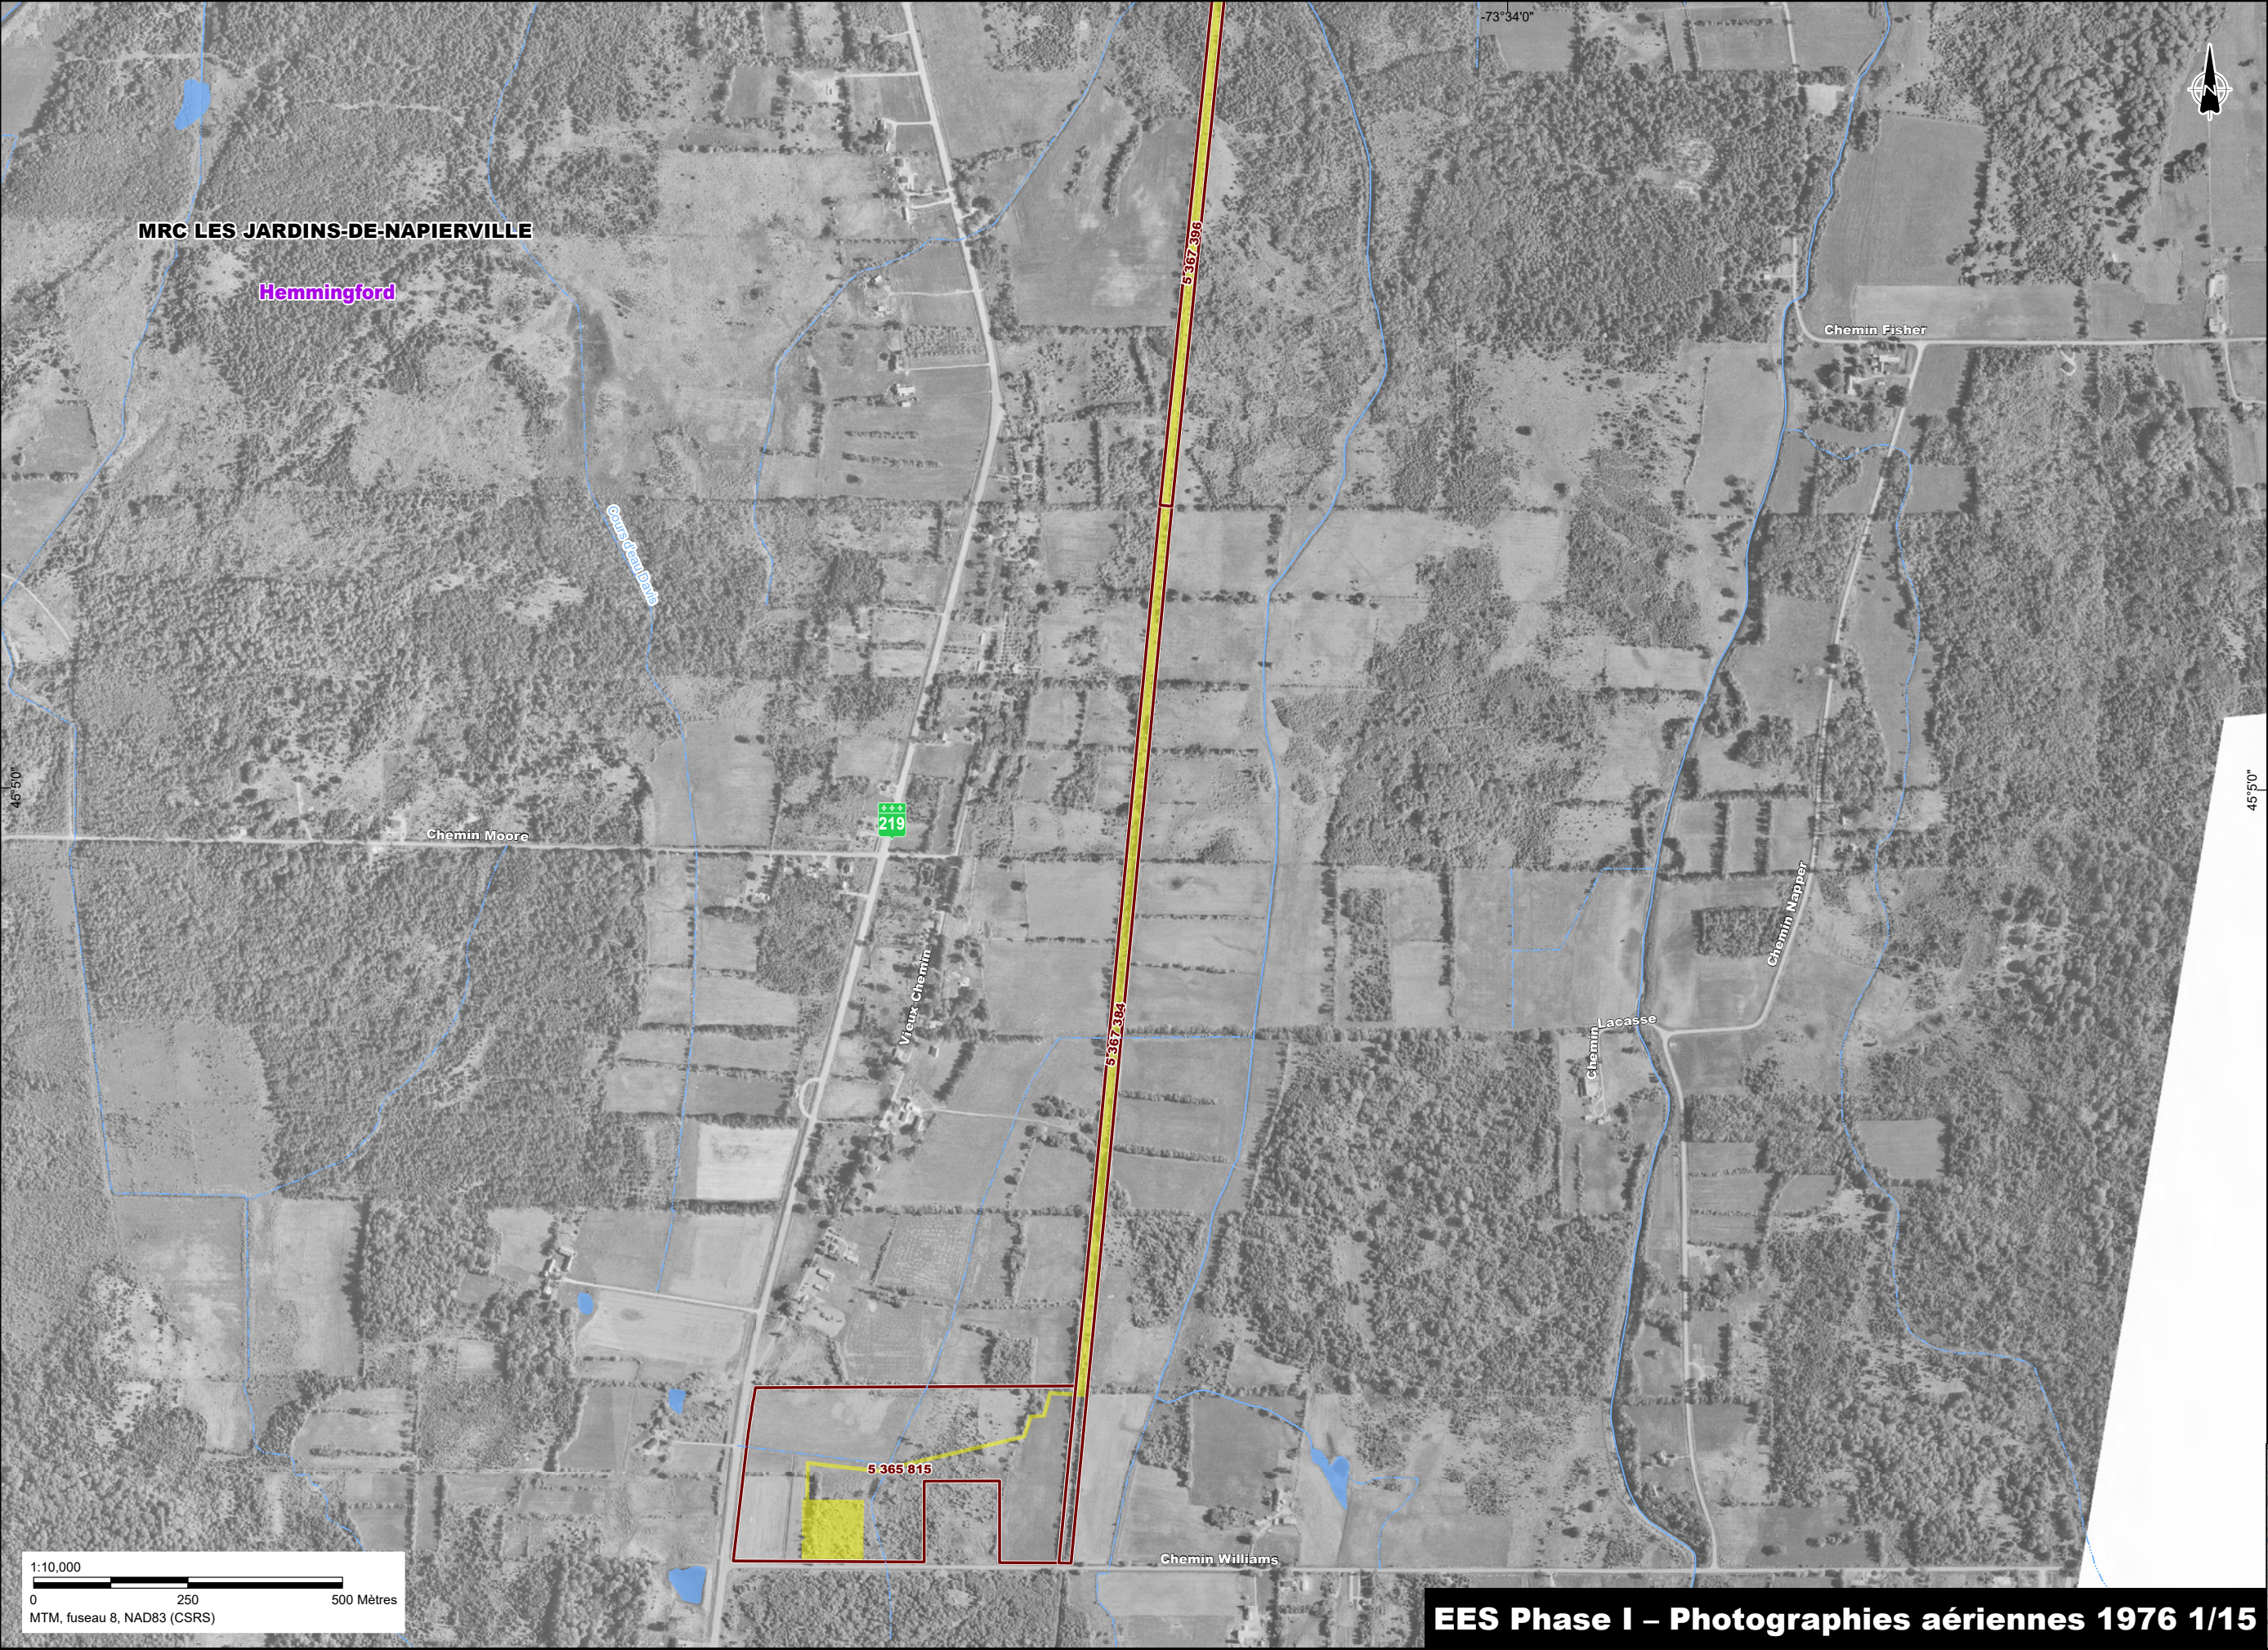

Zone d'étude

Limite municipale

Périmètre urbain

Cours d'eau permanent

Cours d'eau intermittent

Étendue d'eau


Aire d'implantation du projet


Lot concerné

1:10,000


0 250 500 Mètres


MTM, fuseau 8, NAD83 (CSRS)

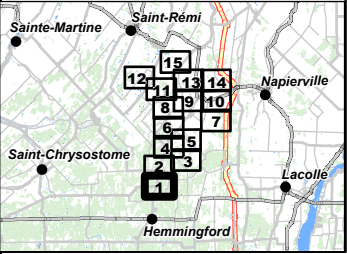


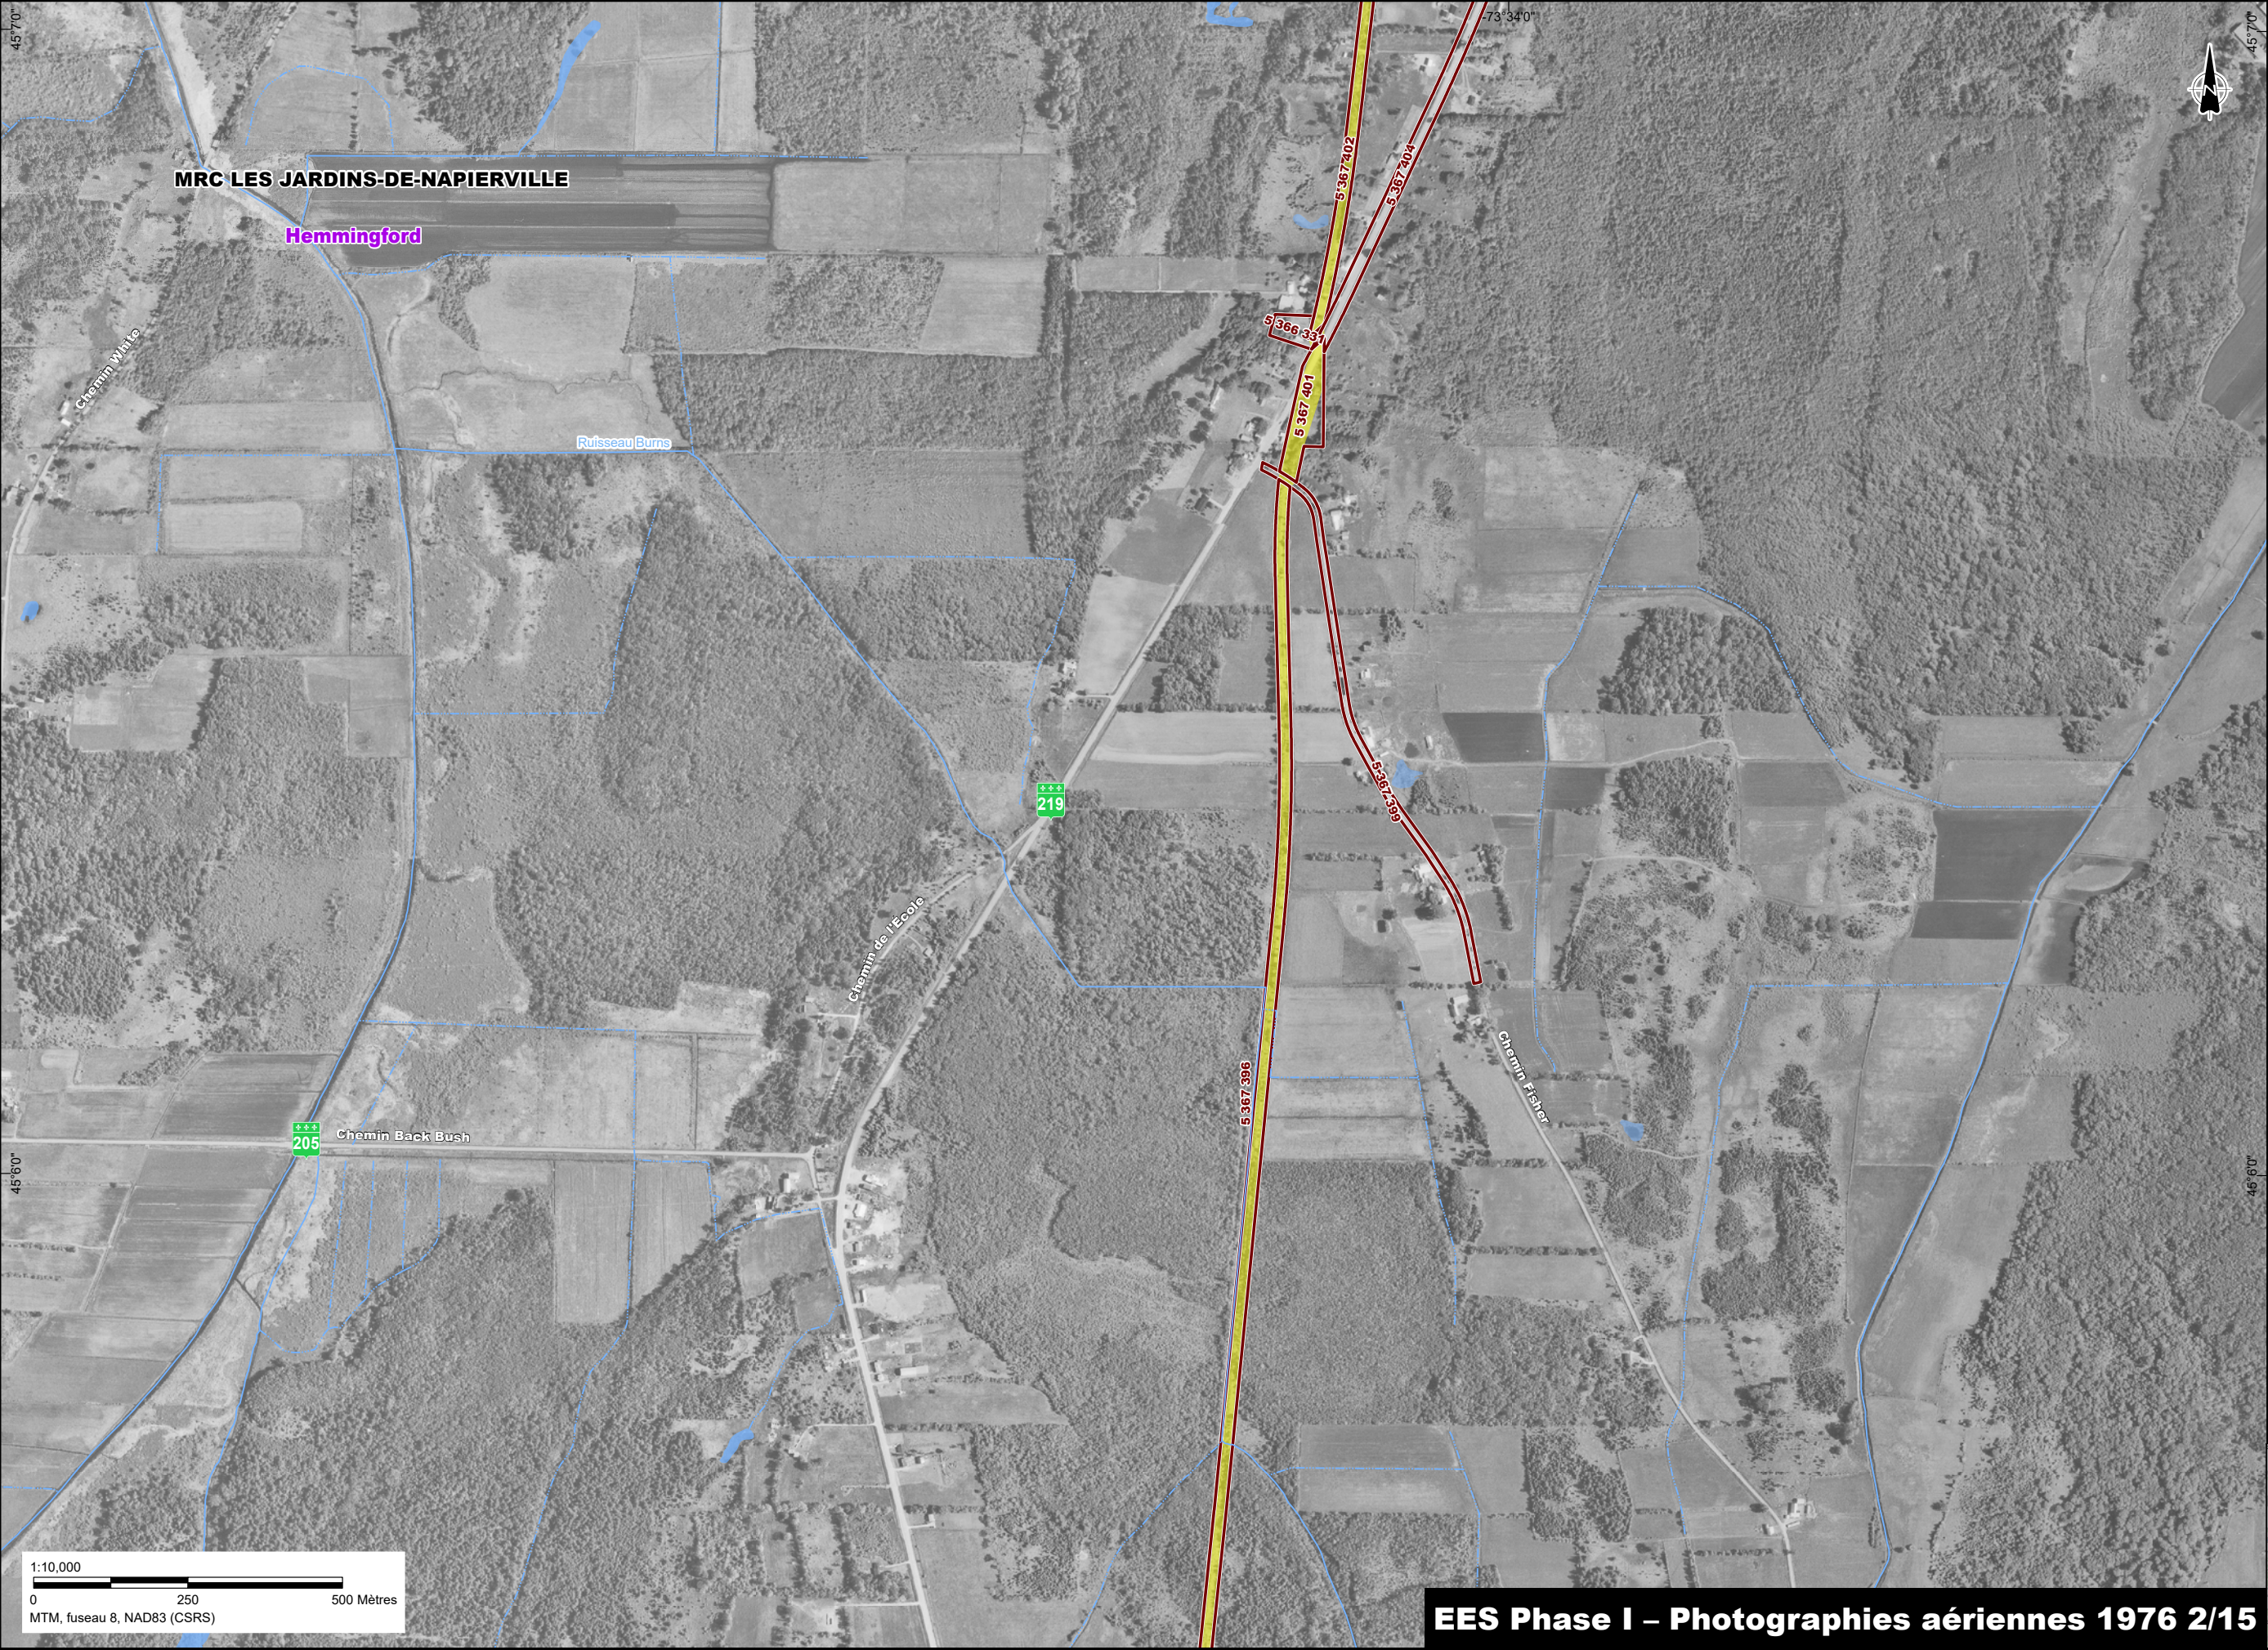



- Zone d'étude
- Limite municipale
- Périmètre urbain
- Cours d'eau permanent
- Cours d'eau intermittent
- Étendue d'eau
- Aire d'implantation du projet
- Lot concerné

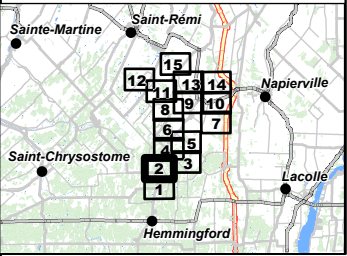

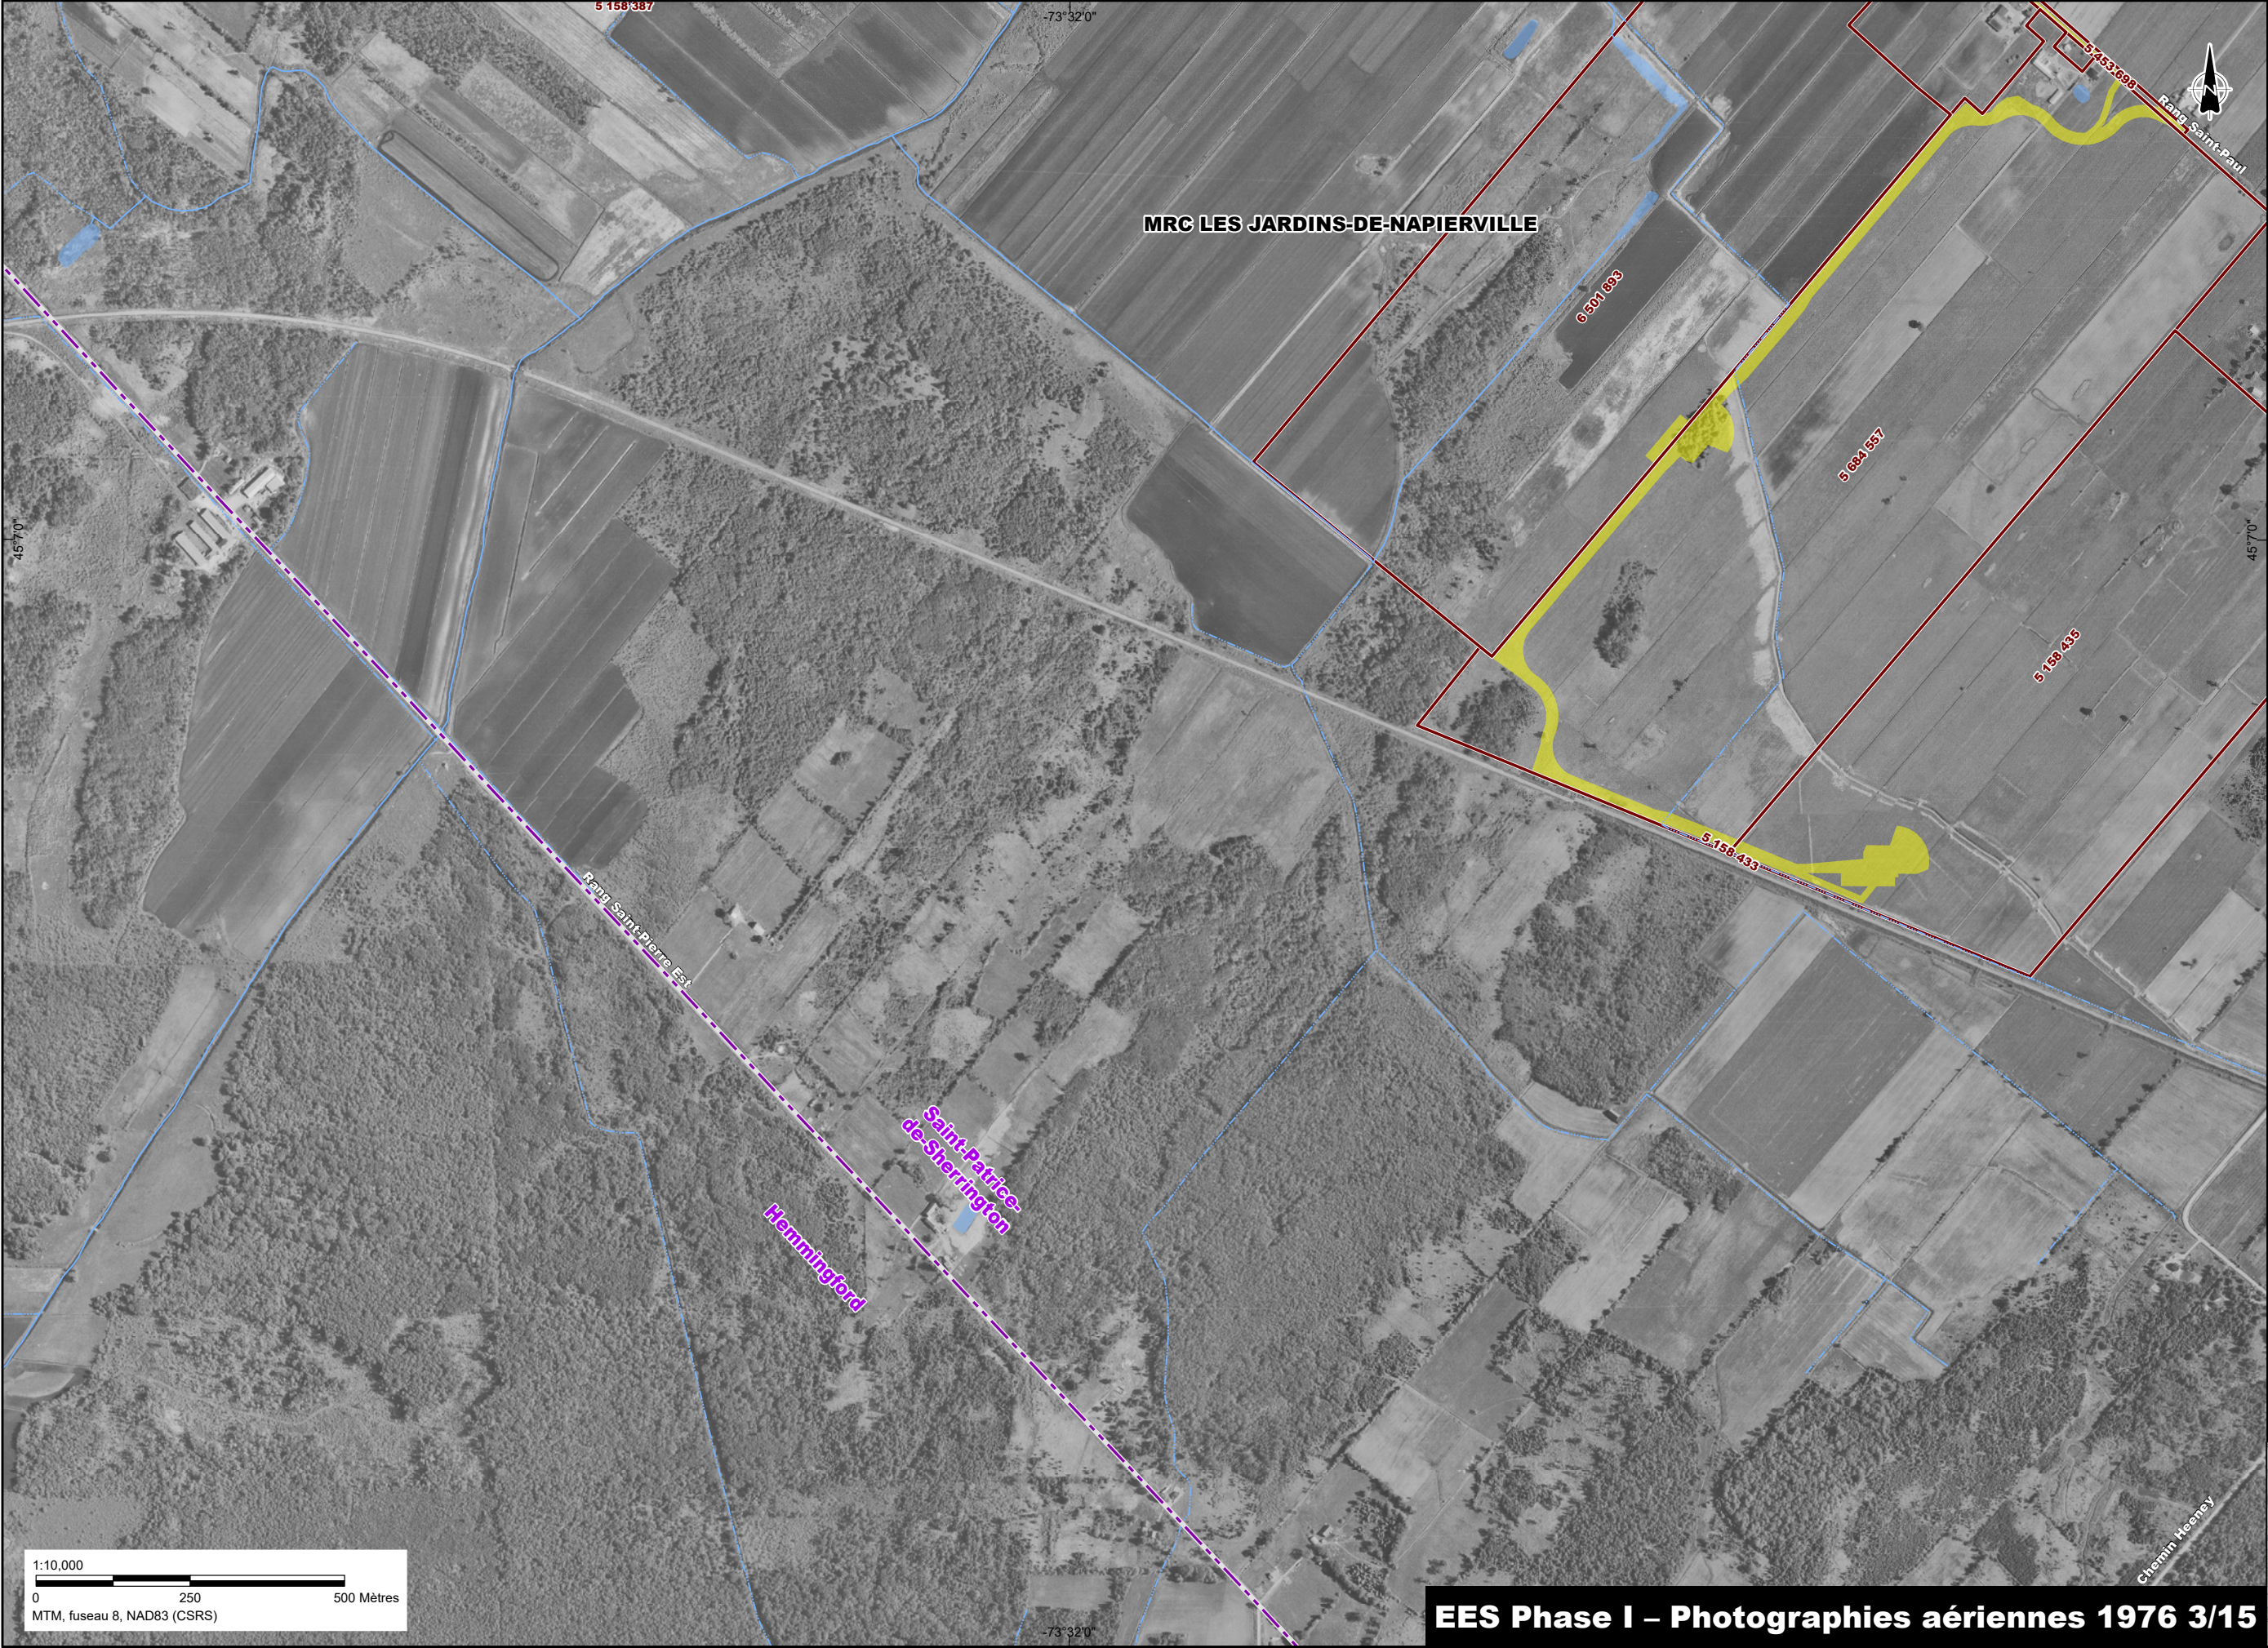


- Zone d'étude
- Limite municipale
- Périmètre urbain
- Cours d'eau permanent
- Cours d'eau intermittent
- Étendue d'eau
- Aire d'implantation du projet
- Lot concerné

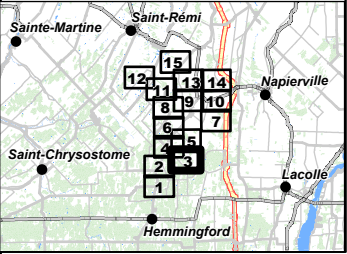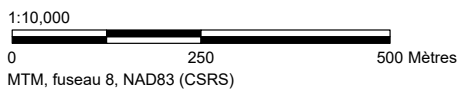


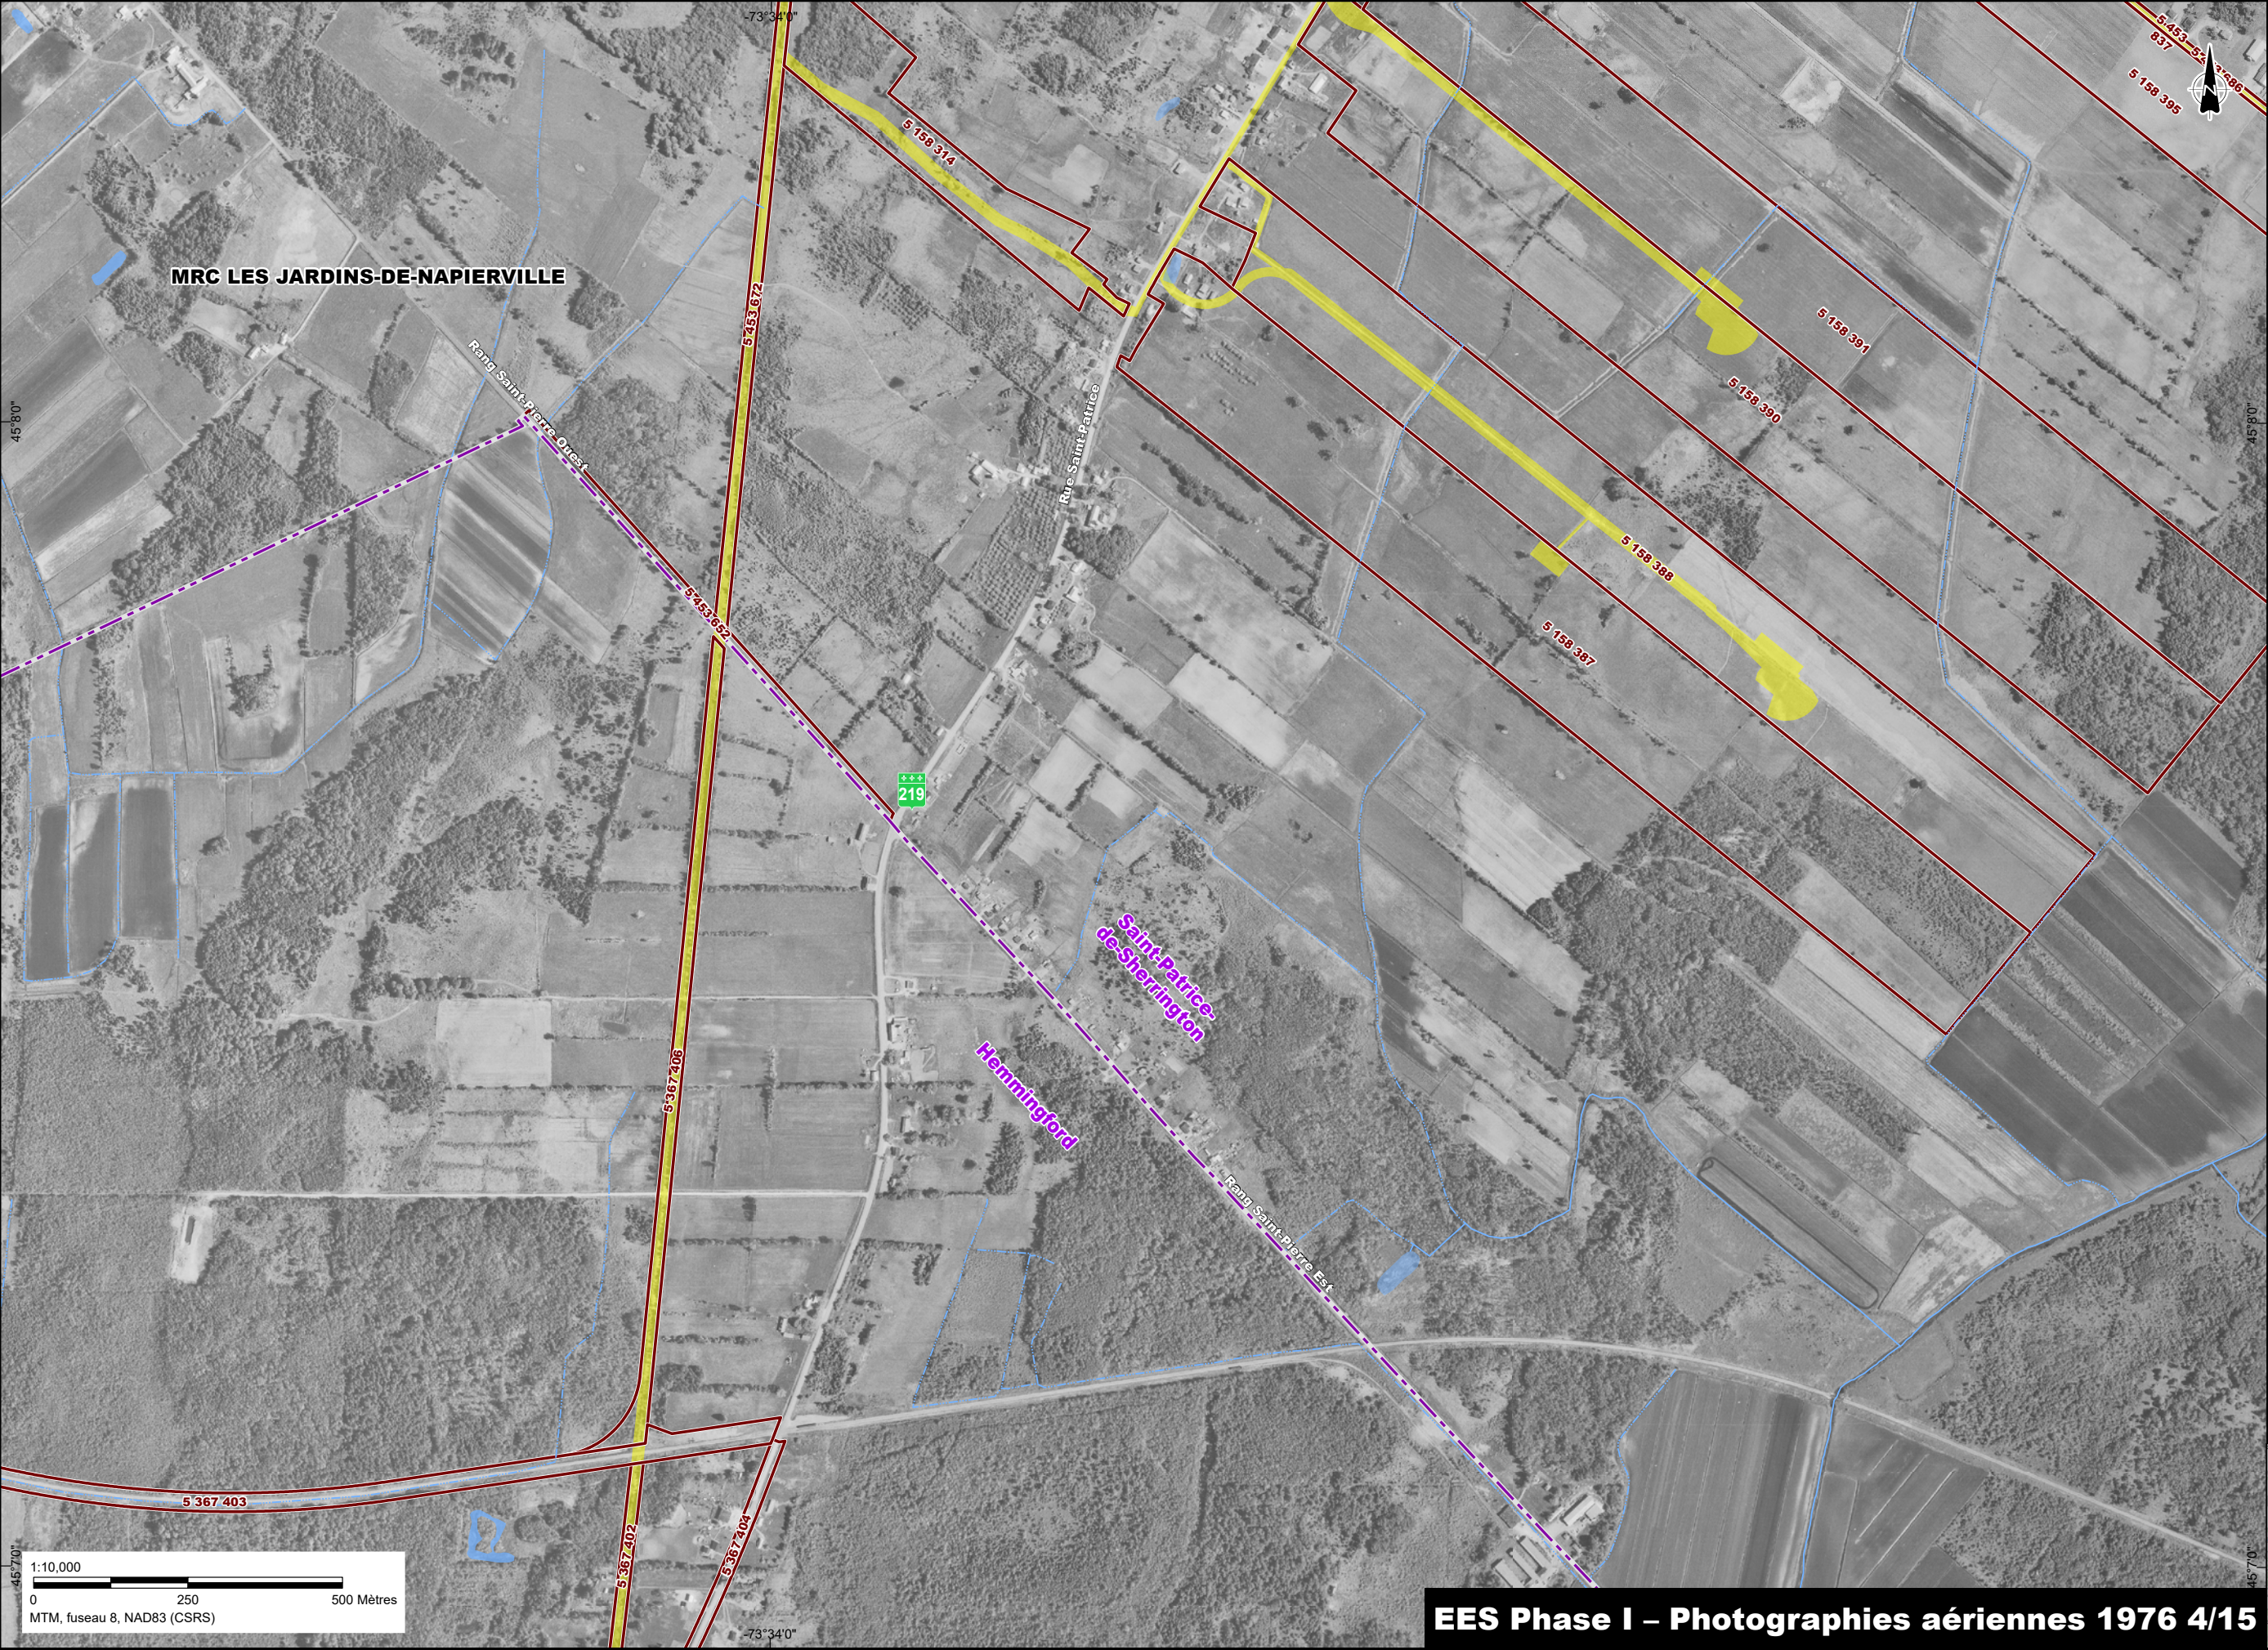


- Zone d'étude
- Limite municipale
- Périmètre urbain
- Cours d'eau permanent
- Cours d'eau intermittent
- Étendue d'eau
- Aire d'implantation du projet
- Lot concerné

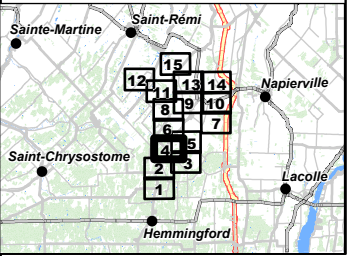

EES Phase I – Photographies aériennes 1976 4/15

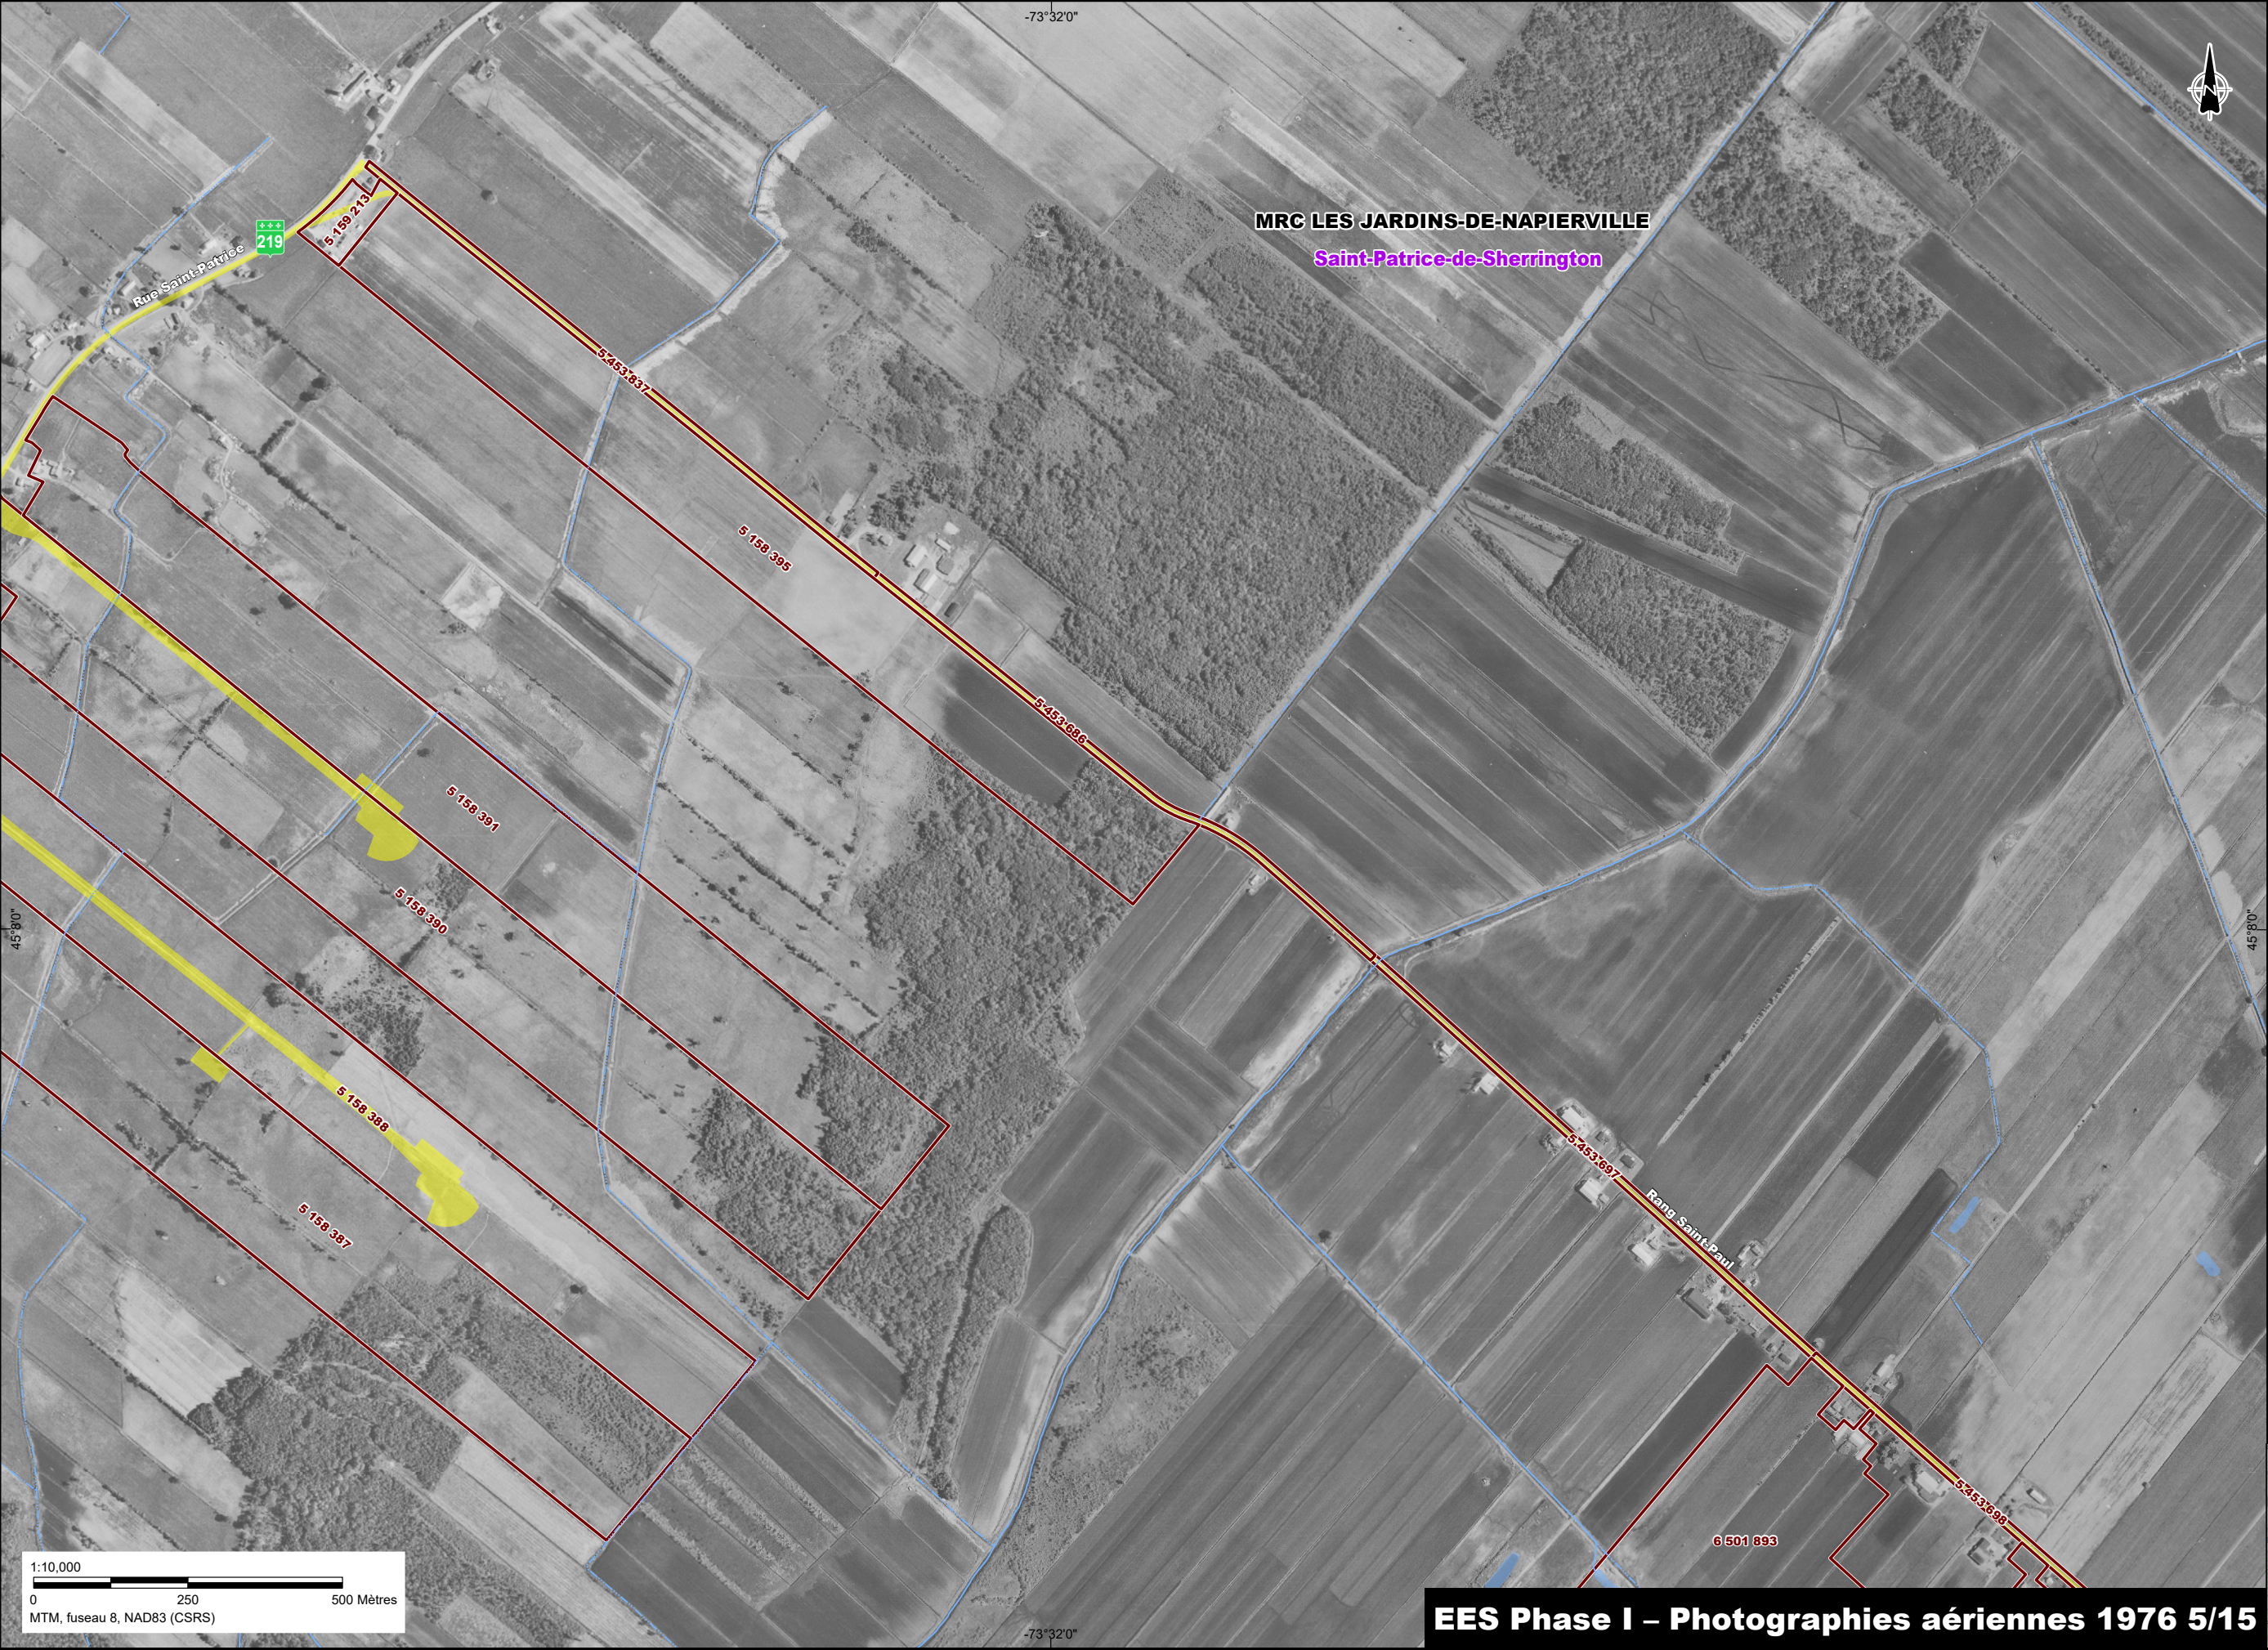

- Zone d'étude
- Limite municipale
- Périmètre urbain
- Cours d'eau permanent
- Cours d'eau intermittent
- Étendue d'eau
- Aire d'implantation du projet
- Lot concerné

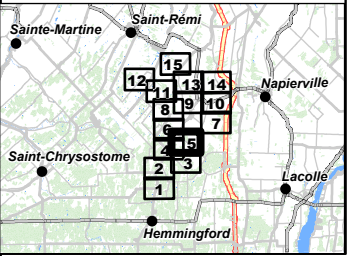





- Zone d'étude
- Limite municipale
- Périmètre urbain
- Cours d'eau permanent
- Cours d'eau intermittent
- Étendue d'eau
- Aire d'implantation du projet
- Lot concerné

1:10,000
0 250 500 Mètres
MTM, fuseau 8, NAD83 (CSRS)

EES Phase I – Photographies aériennes 1976 6/15

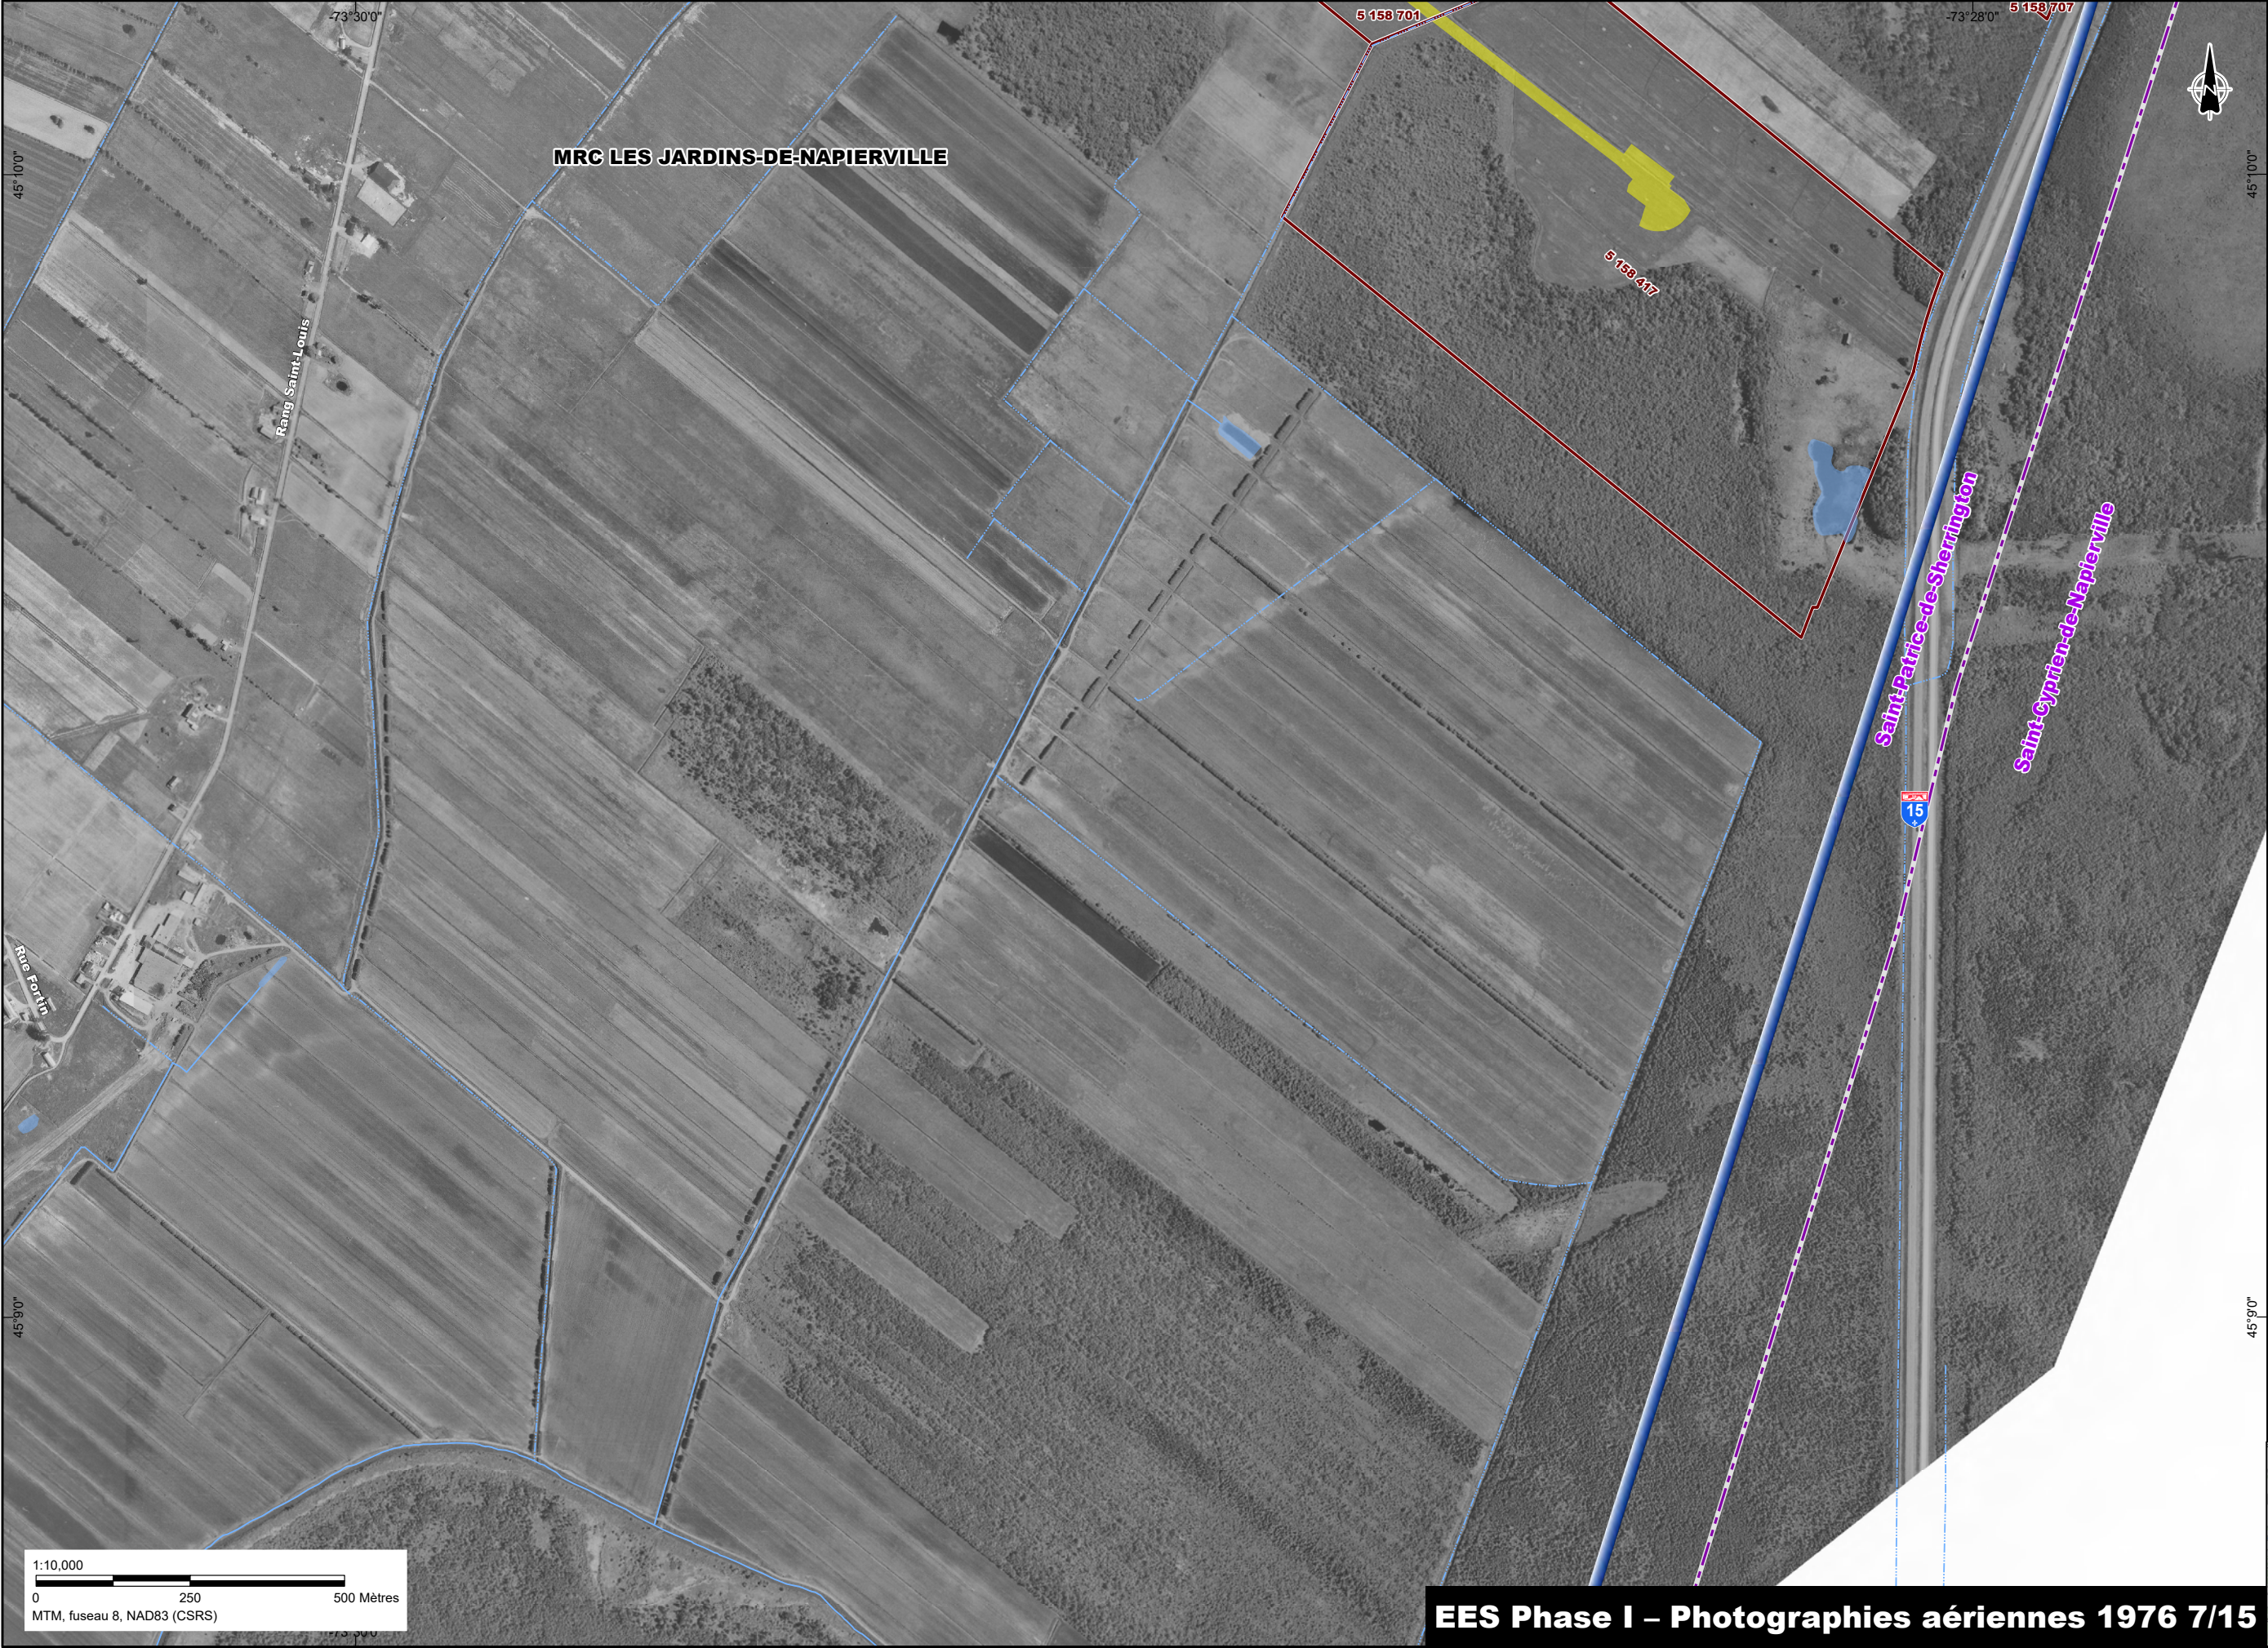


- Zone d'étude
- Limite municipale
- Périmètre urbain
- Cours d'eau permanent
- Cours d'eau intermittent
- Étendue d'eau
- Aire d'implantation du projet
- Lot concerné

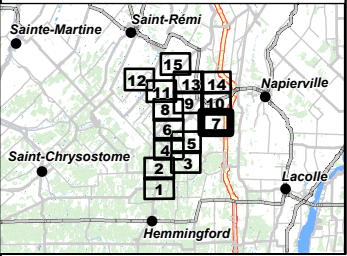

1:10,000
0 250 500 Mètres
MTM, fuseau 8, NAD83 (CSRS)

EES Phase I – Photographies aériennes 1976 7/15

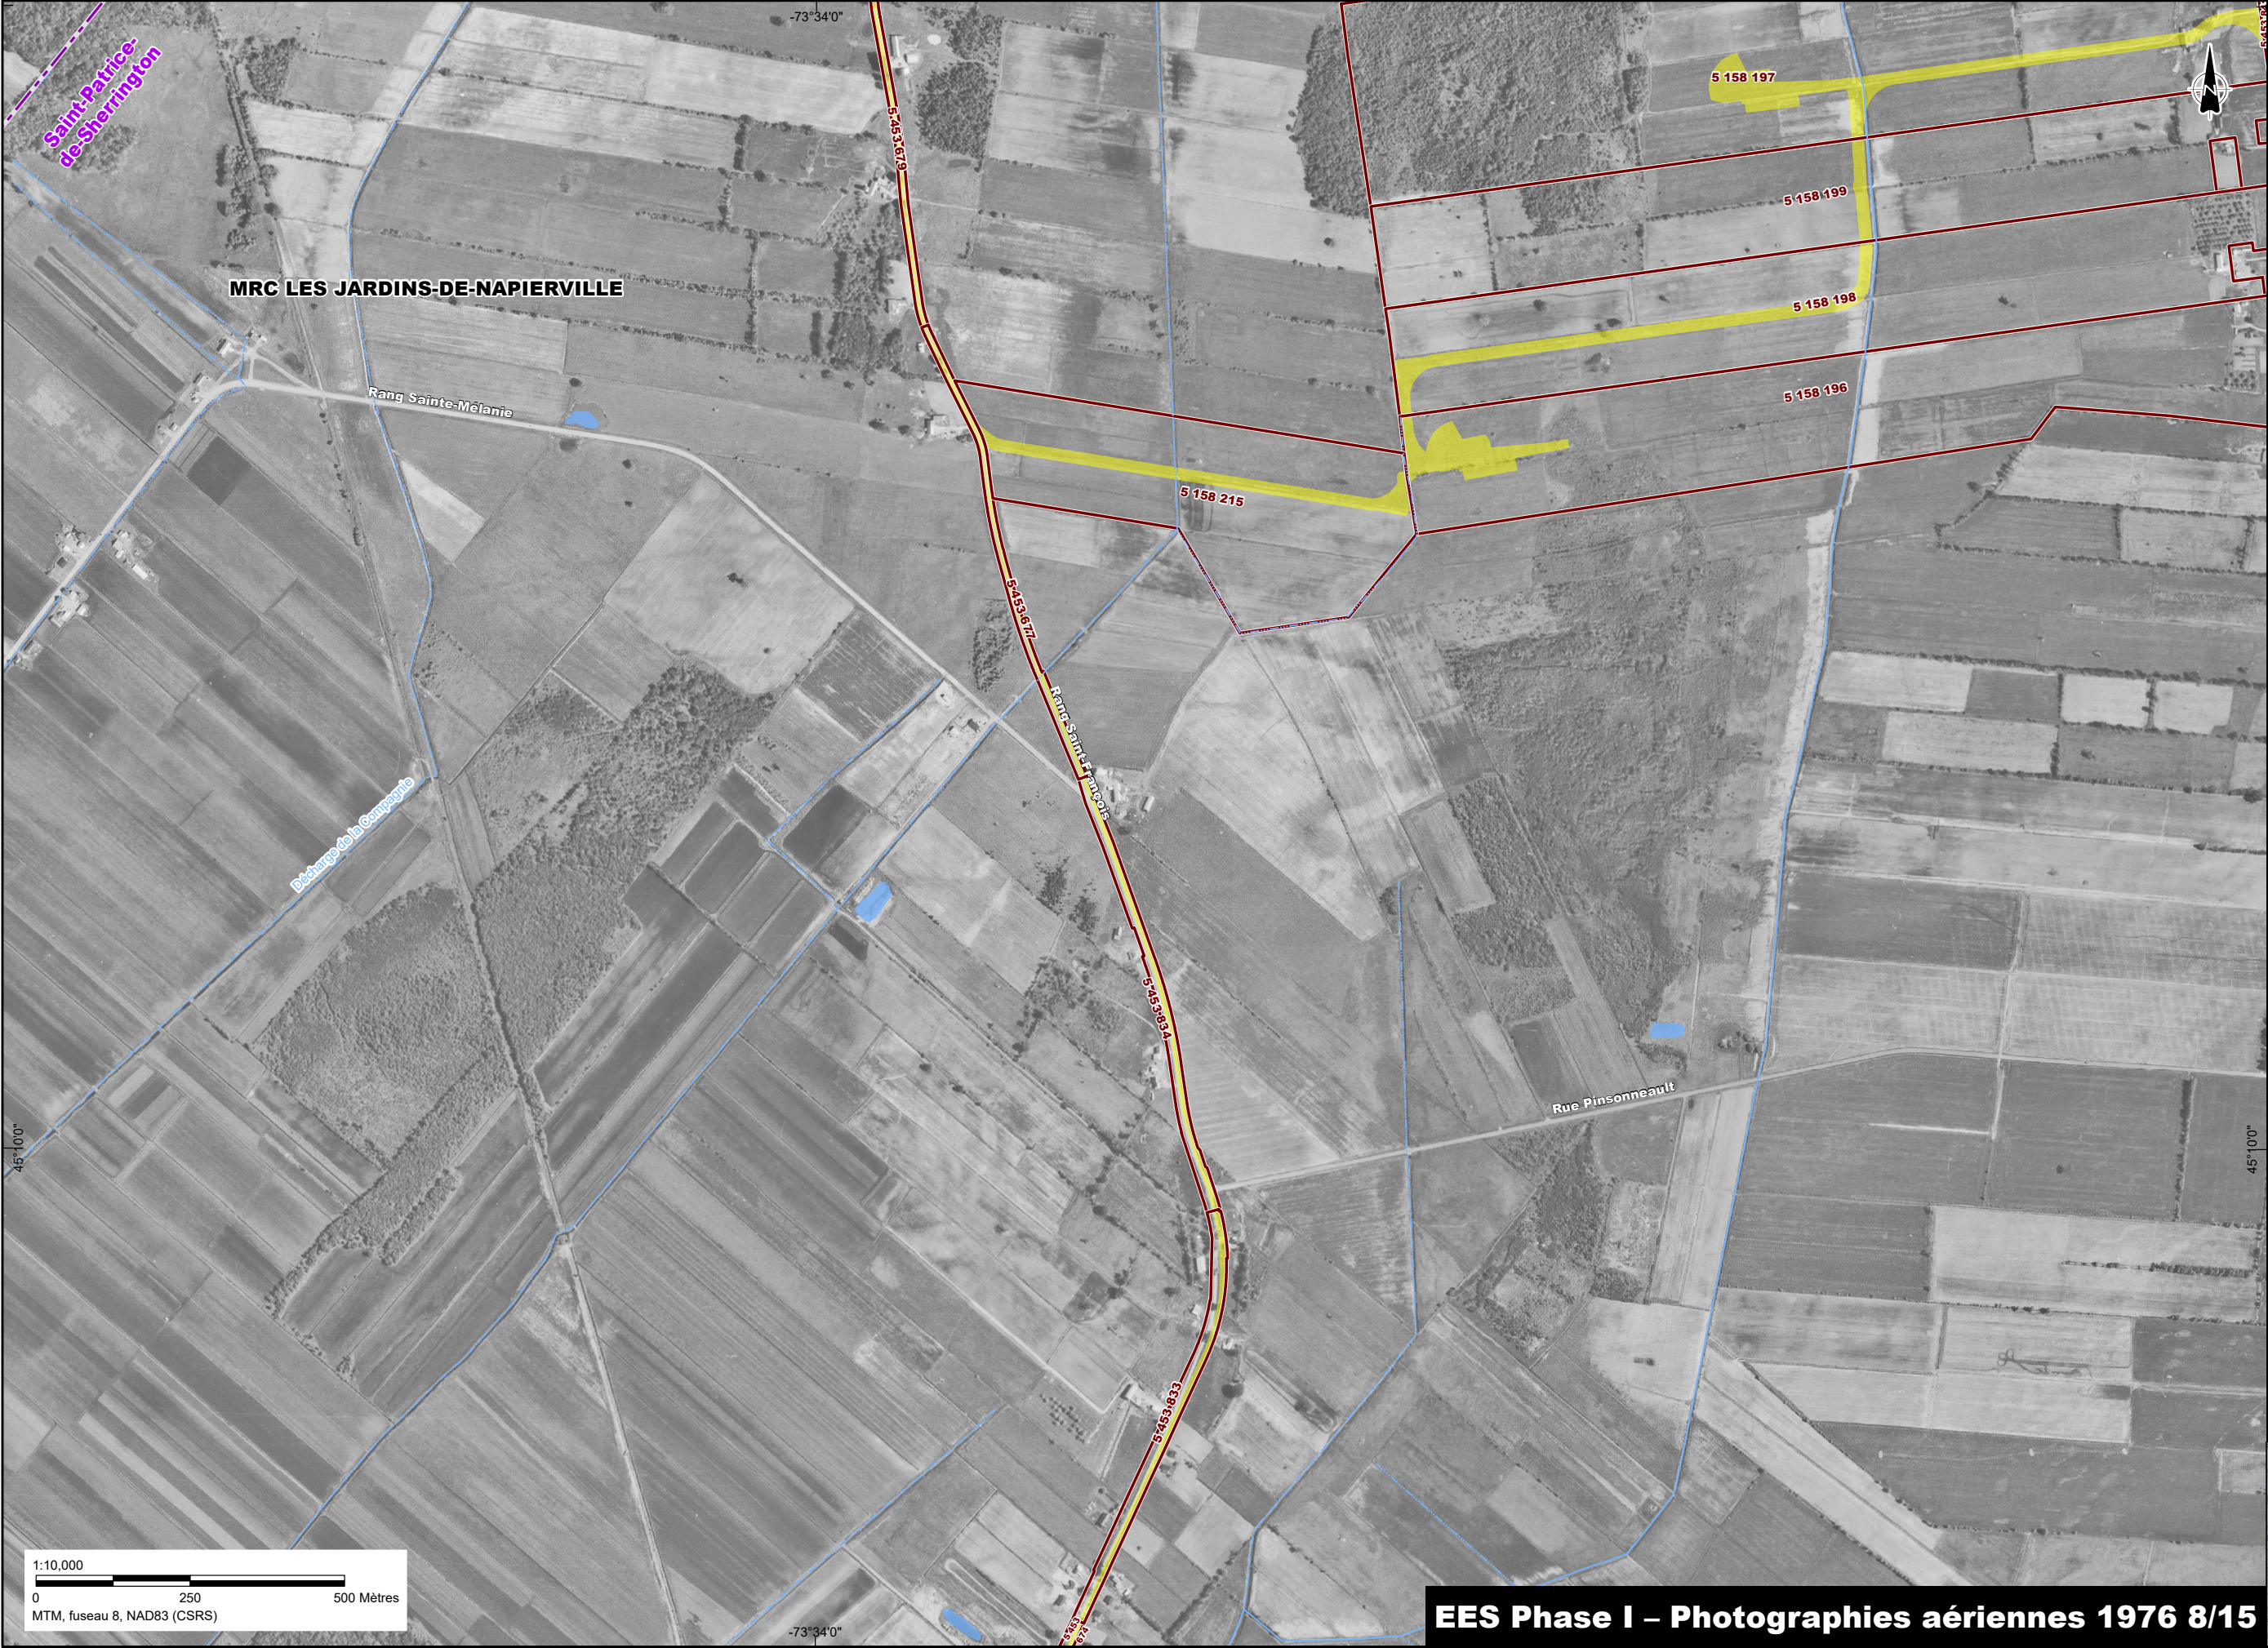

Zone d'étude

Limite municipale

Périmètre urbain


Cours d'eau permanent


Cours d'eau intermittent

Étendue d'eau


Aire d'implantation du projet

Lot concerné

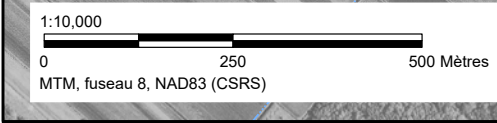


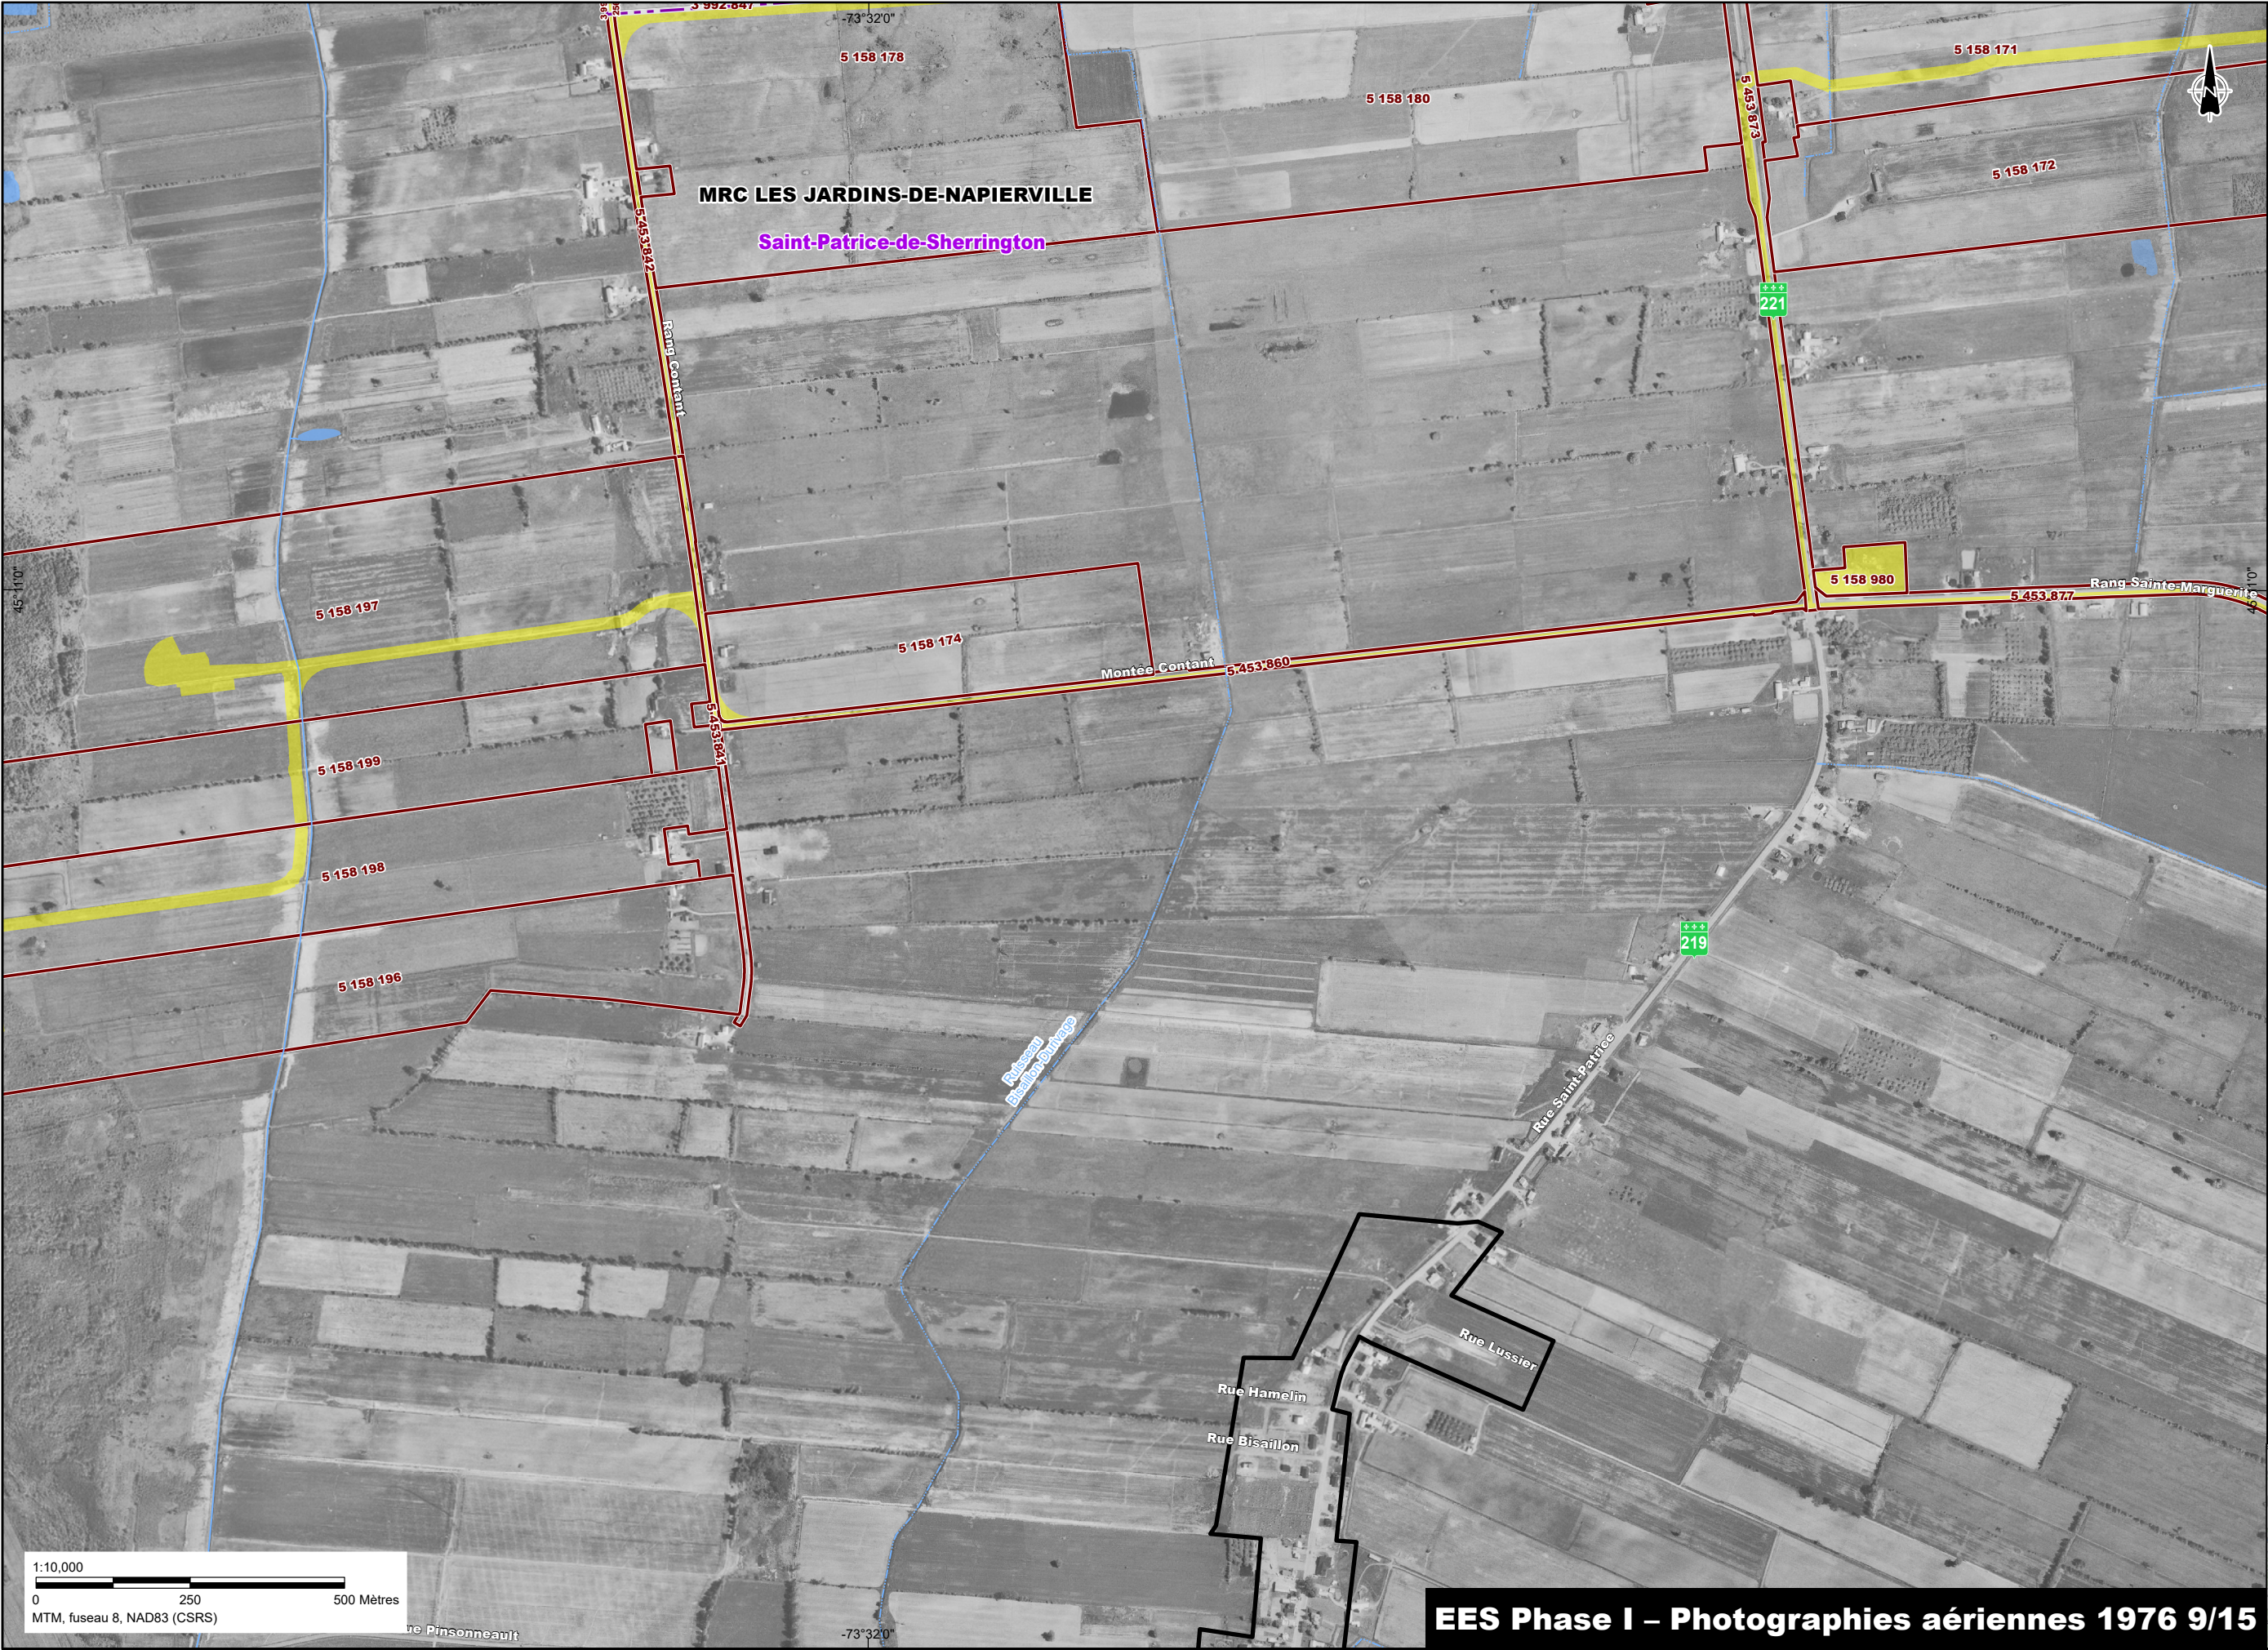


- Zone d'étude
- Limite municipale
- Périmètre urbain
- Cours d'eau permanent
- Cours d'eau intermittent
- Étendue d'eau
- Aire d'implantation du projet
- Lot concerné

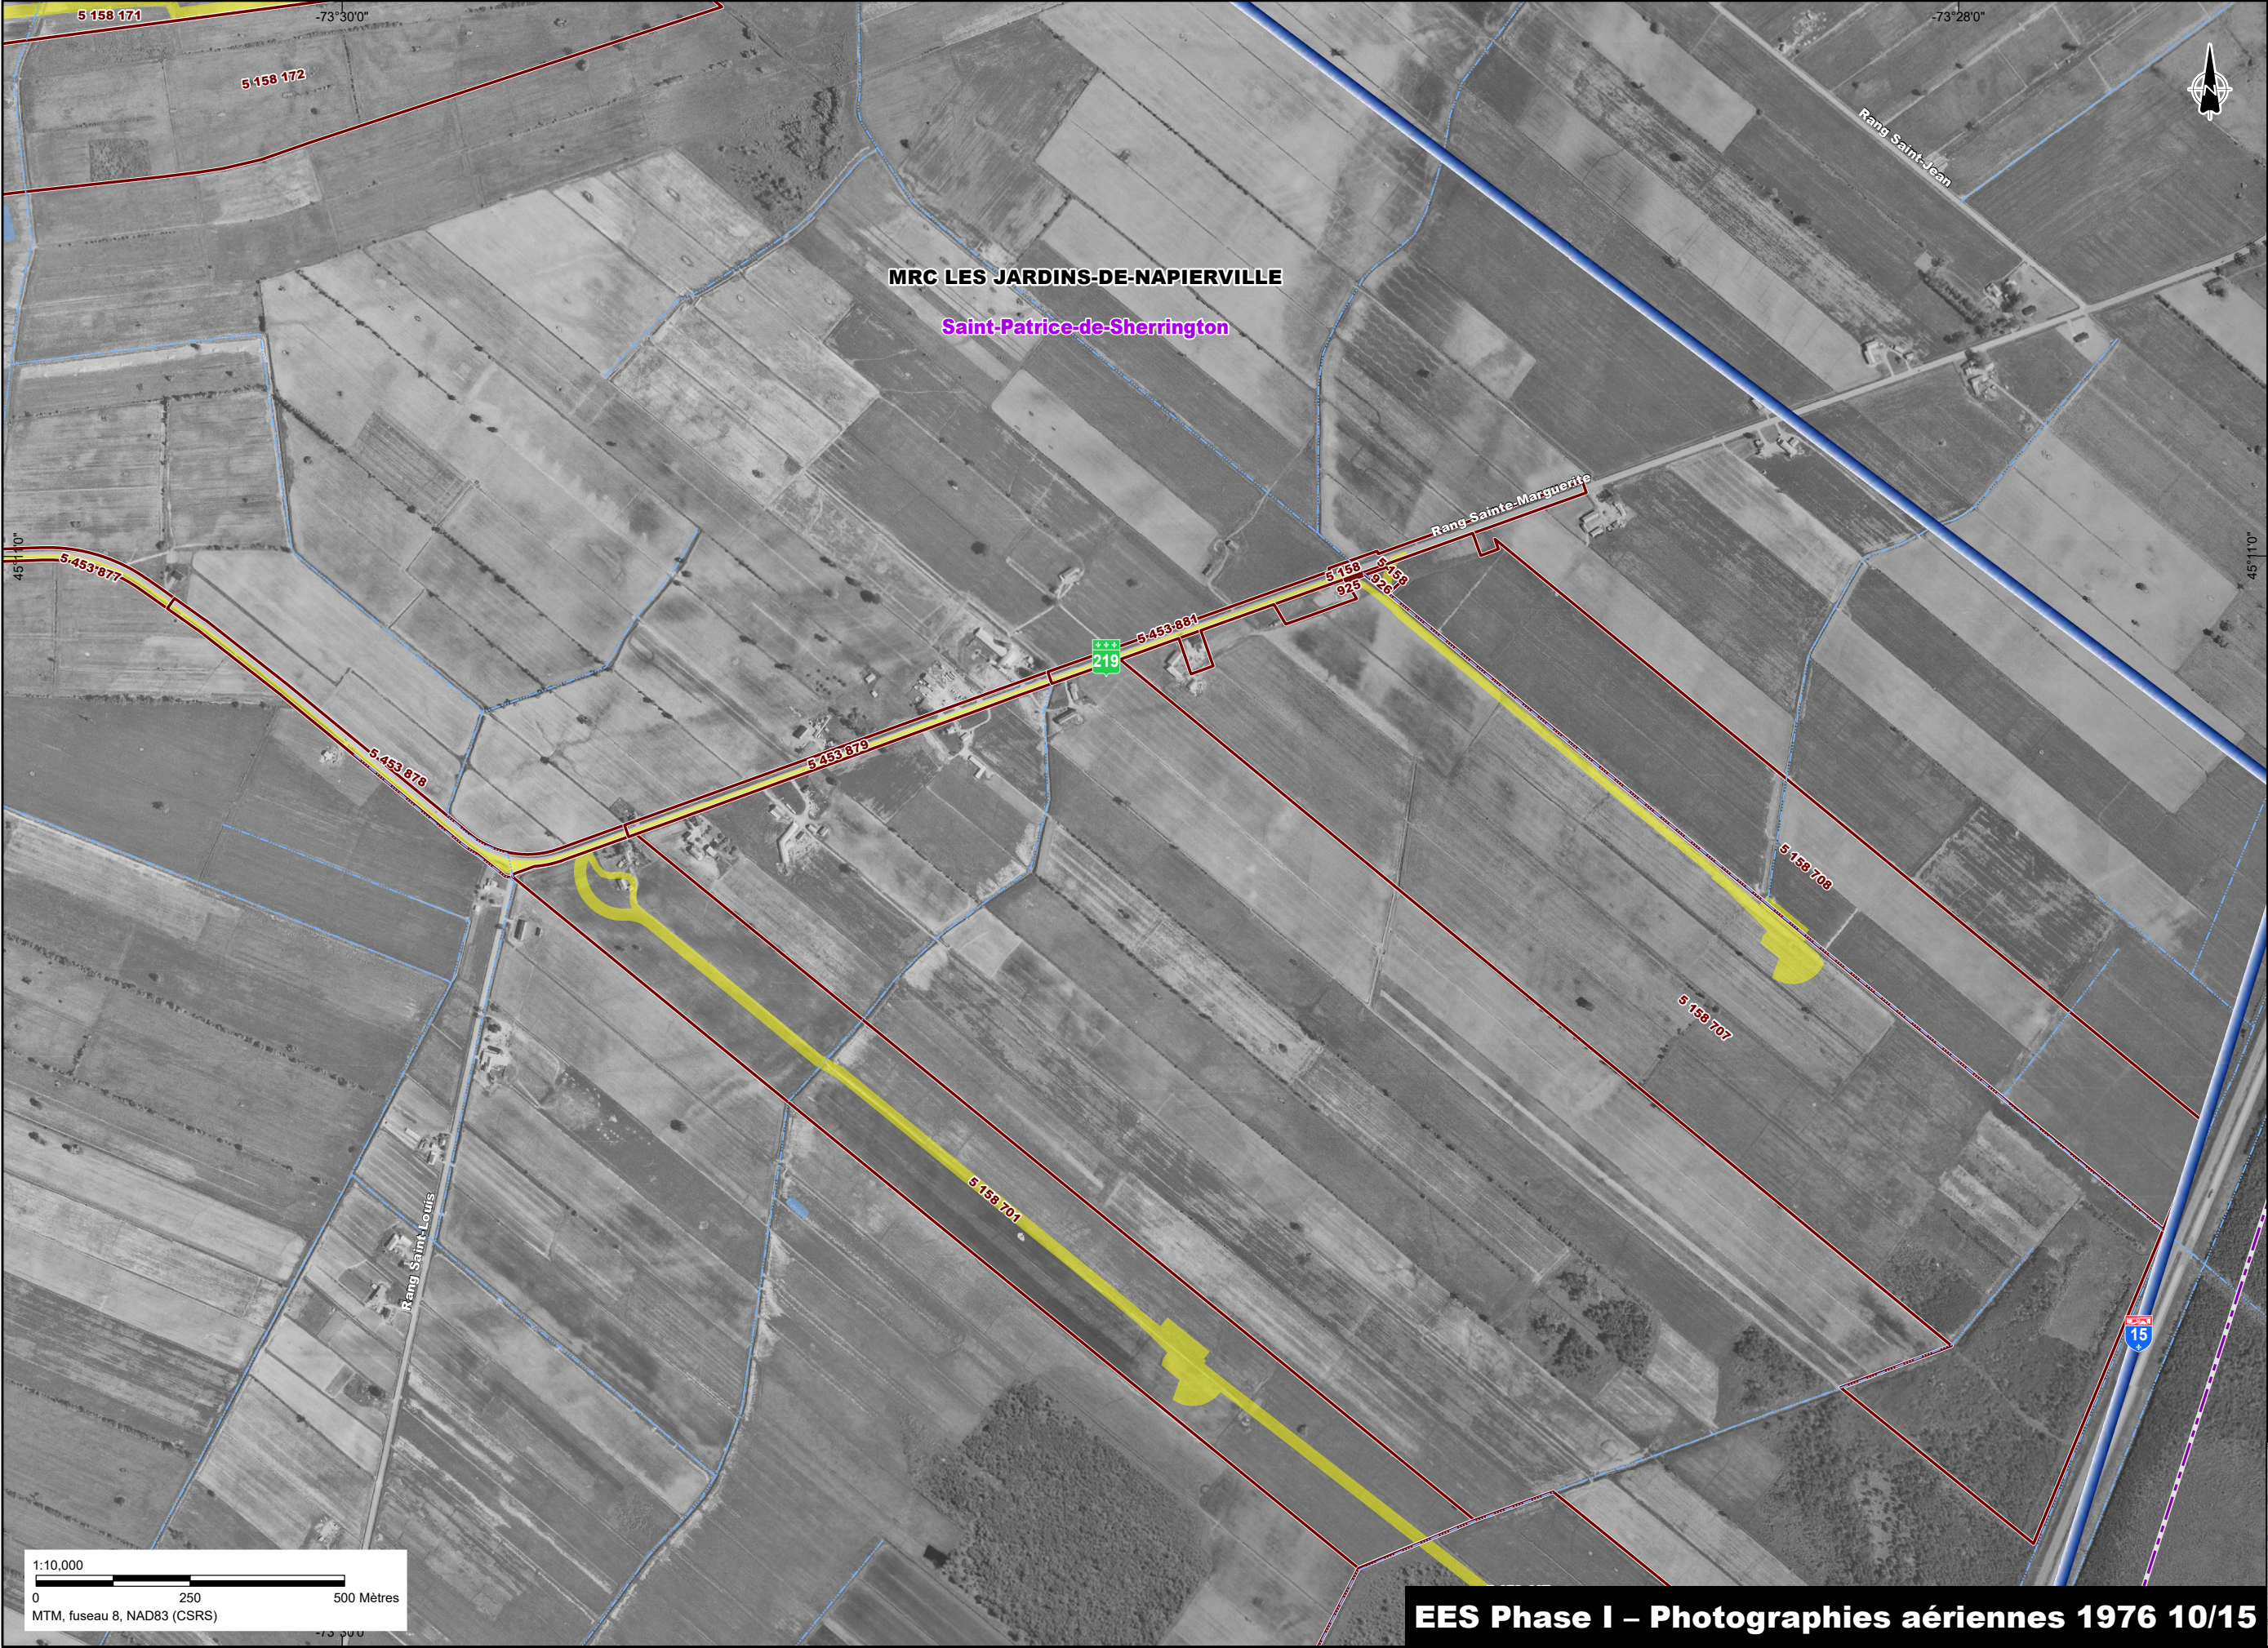


- Zone d'étude
- Limite municipale
- Périmètre urbain
- Cours d'eau permanent
- Cours d'eau intermittent
- Étendue d'eau
- Aire d'implantation du projet
- Lot concerné

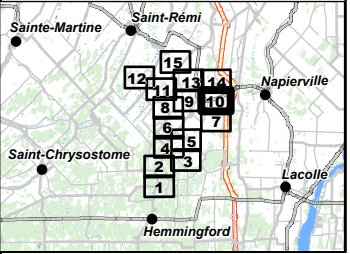


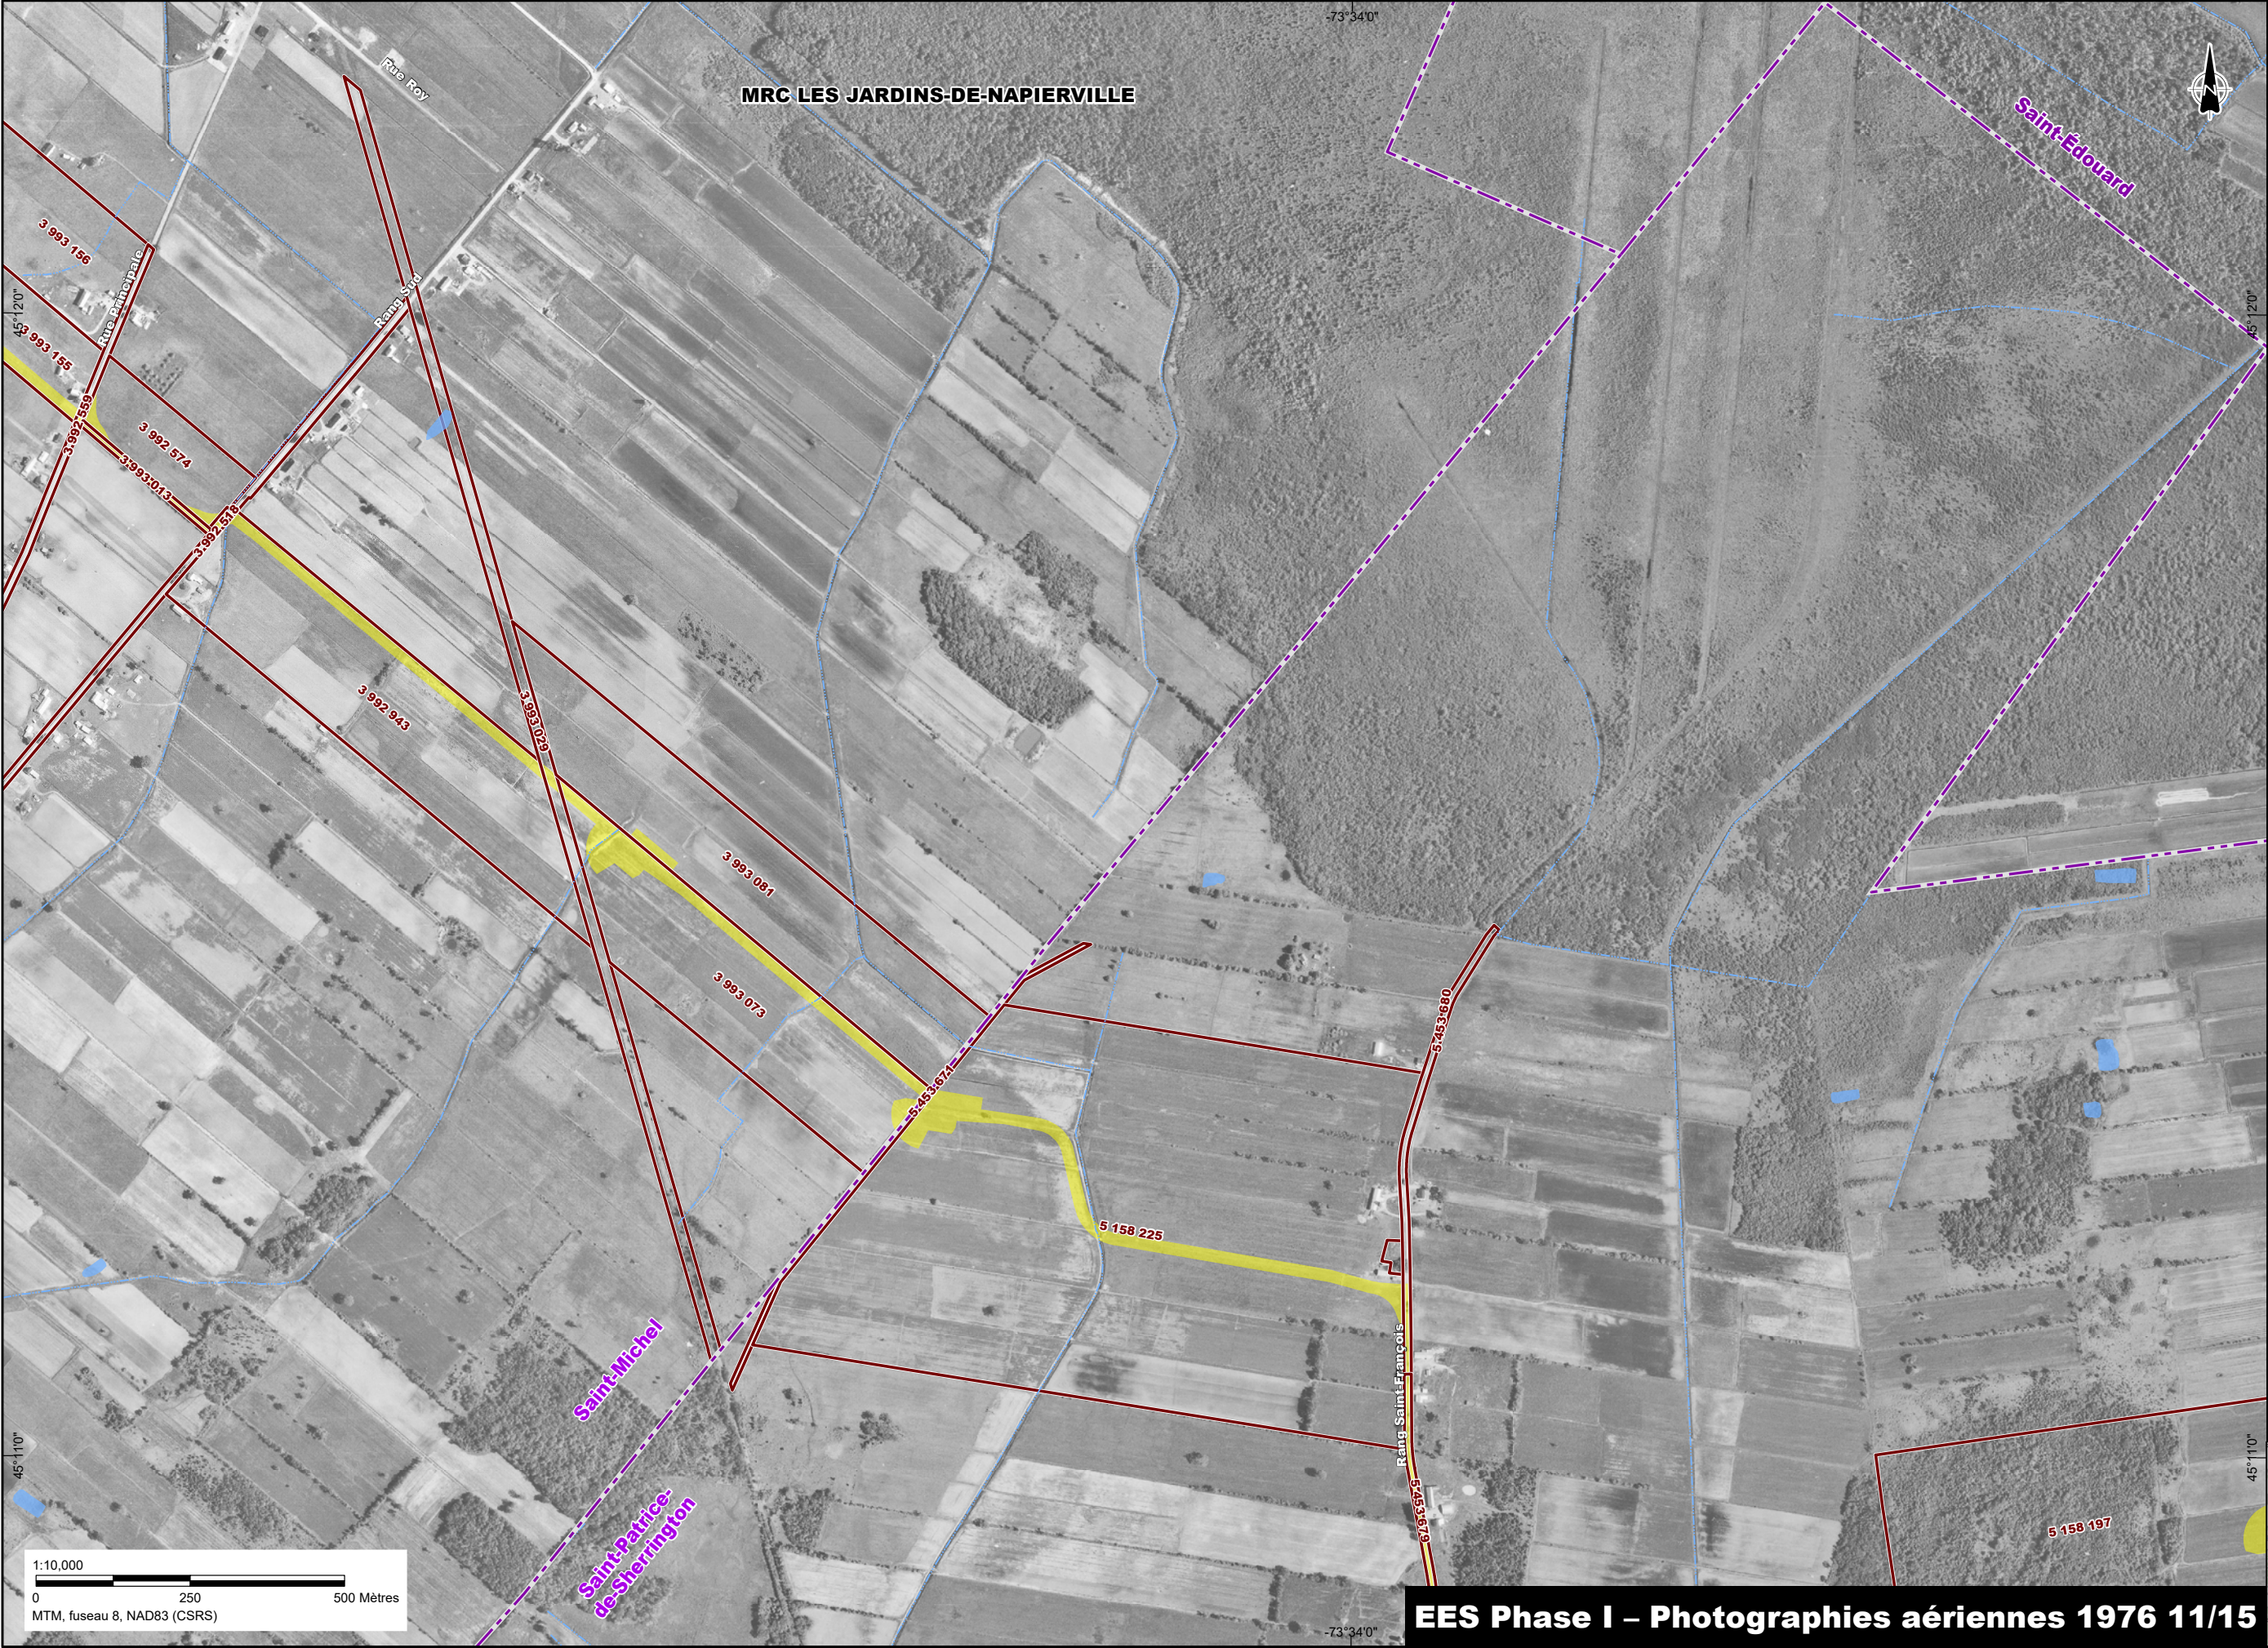


- Zone d'étude
- Limite municipale
- Périmètre urbain
- Cours d'eau permanent
- Cours d'eau intermittent
- Étendue d'eau
- Aire d'implantation du projet
- Lot concerné

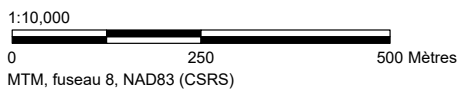


EES Phase I – Photographies aériennes 1976 11/15

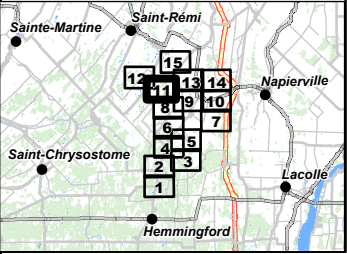


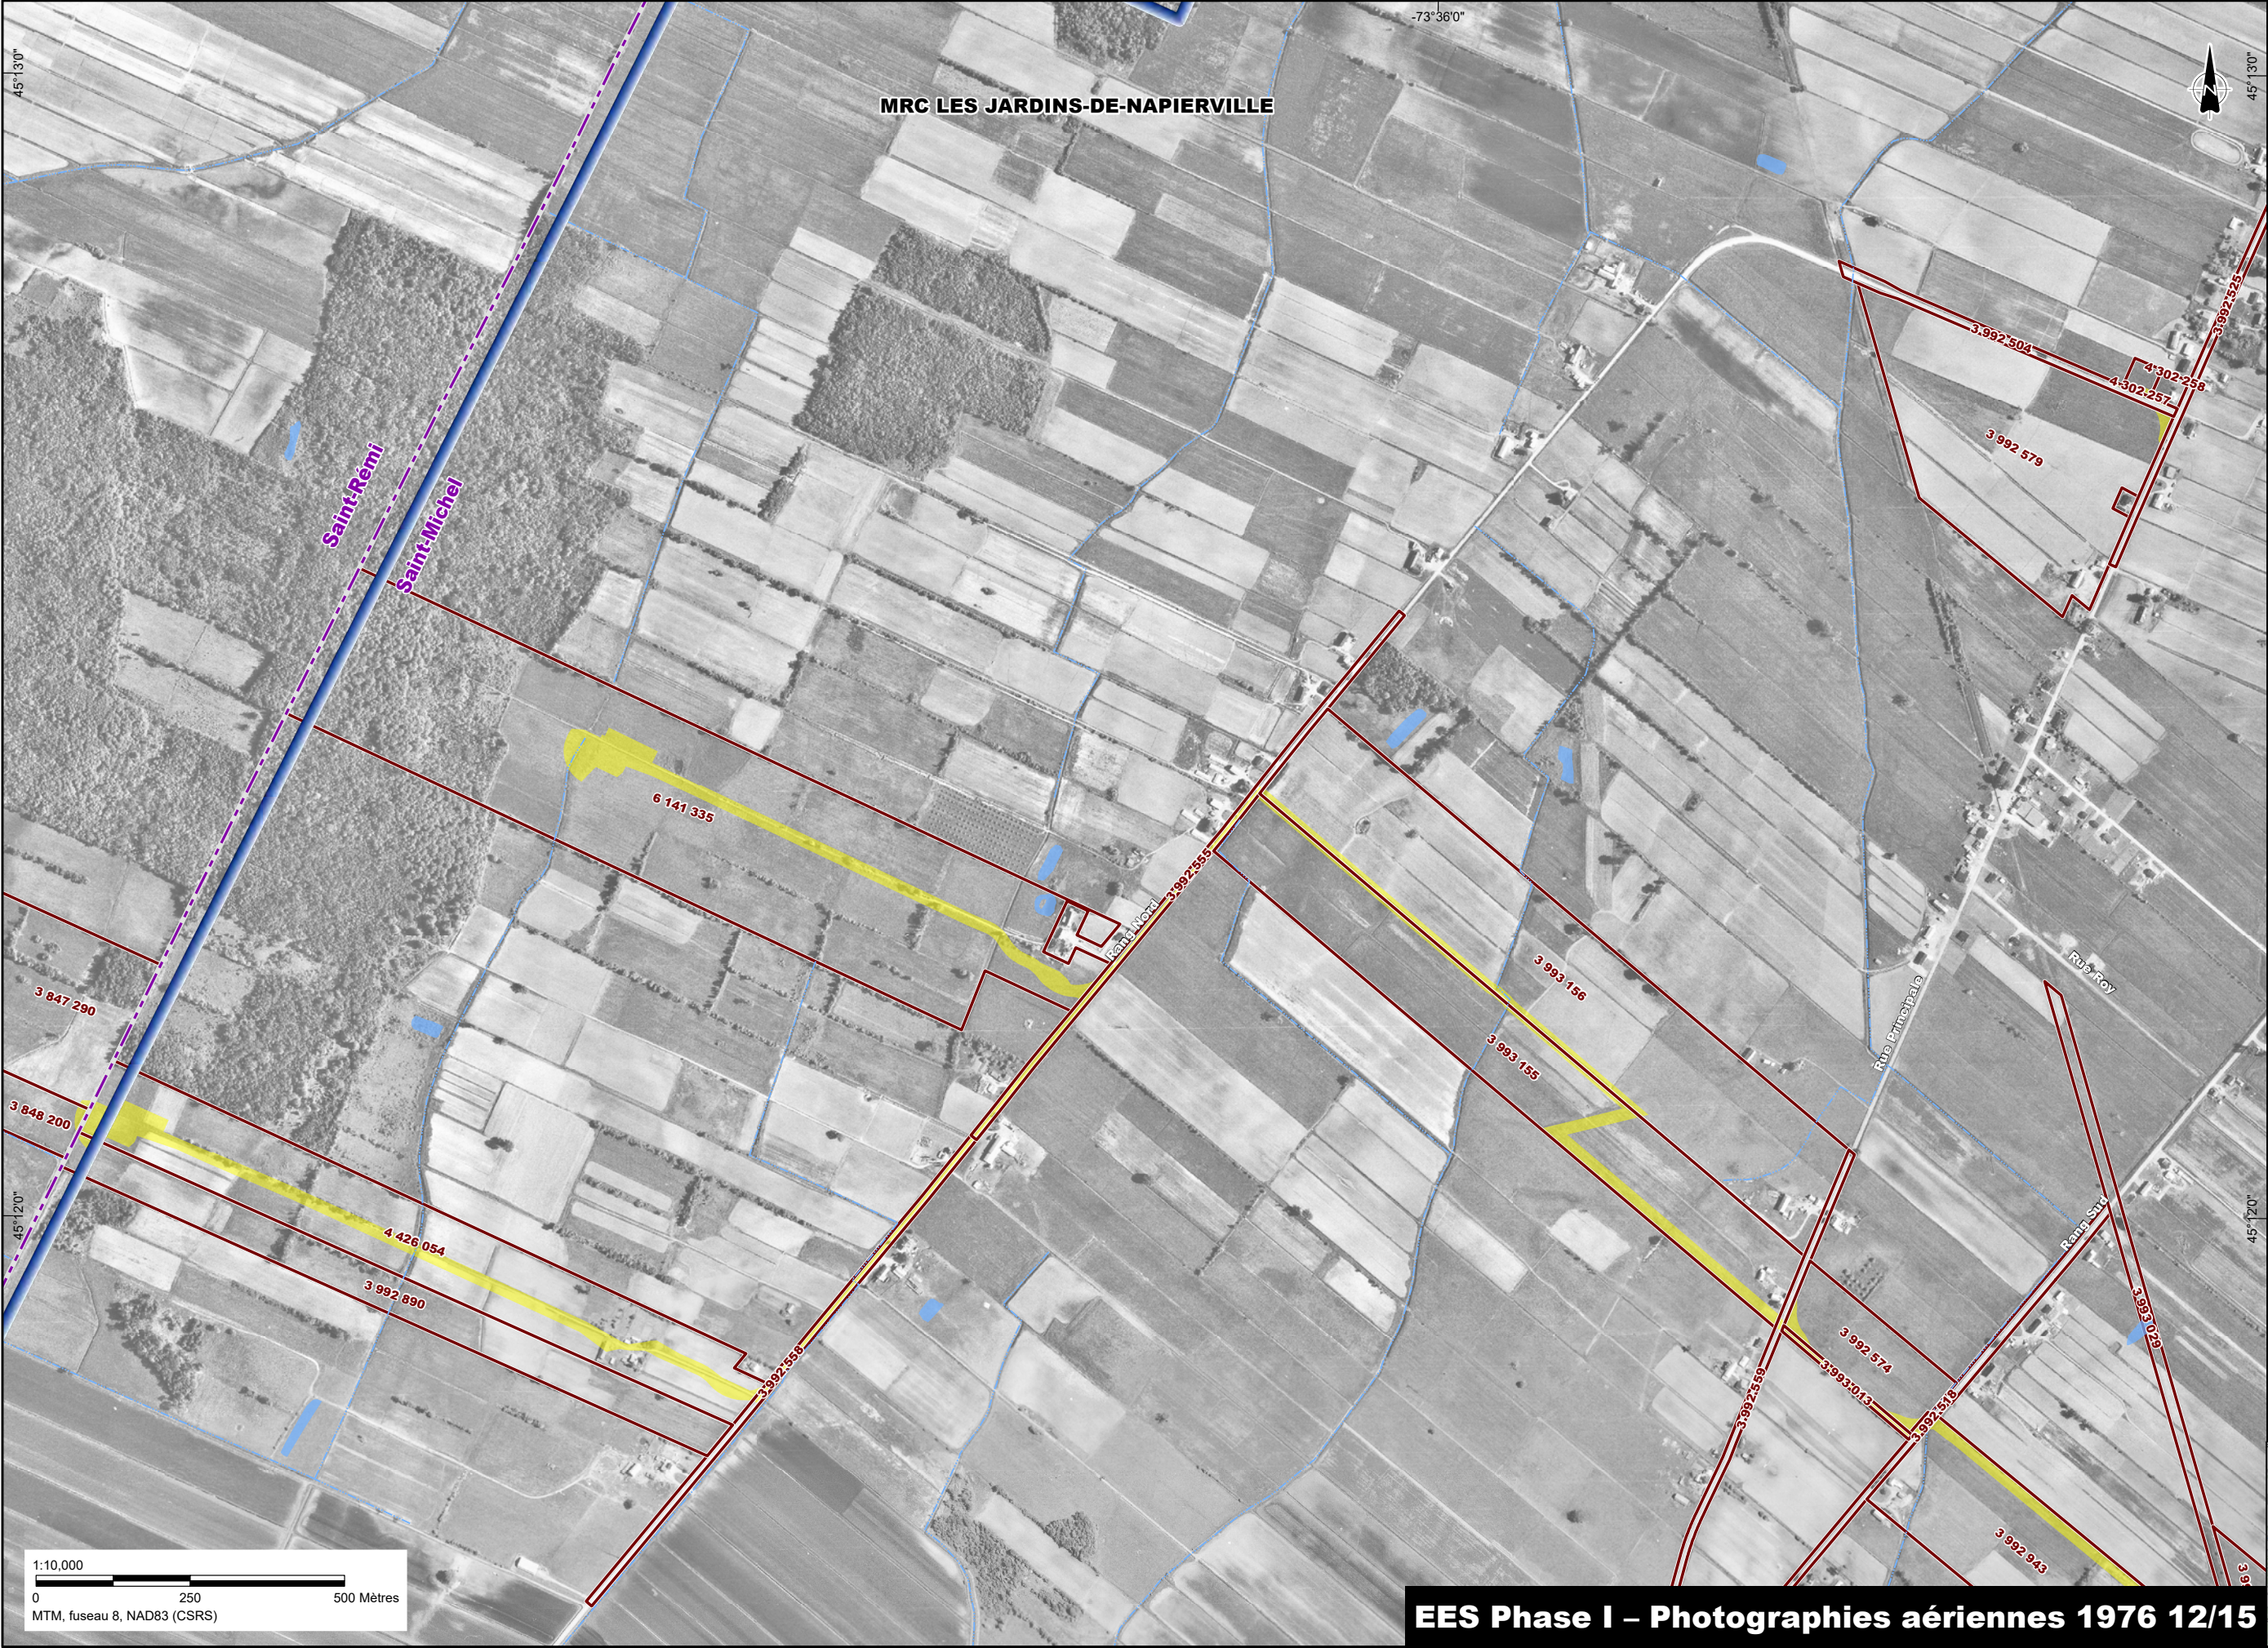


- Zone d'étude
- Limite municipale
- Périmètre urbain
- Cours d'eau permanent
- Cours d'eau intermittent
- Étendue d'eau
- Aire d'implantation du projet
- Lot concerné

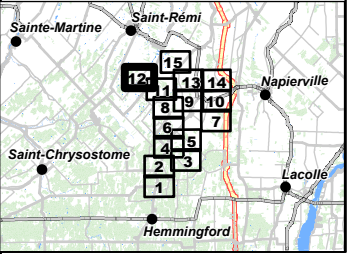


EES Phase I – Photographies aériennes 1976 12/15

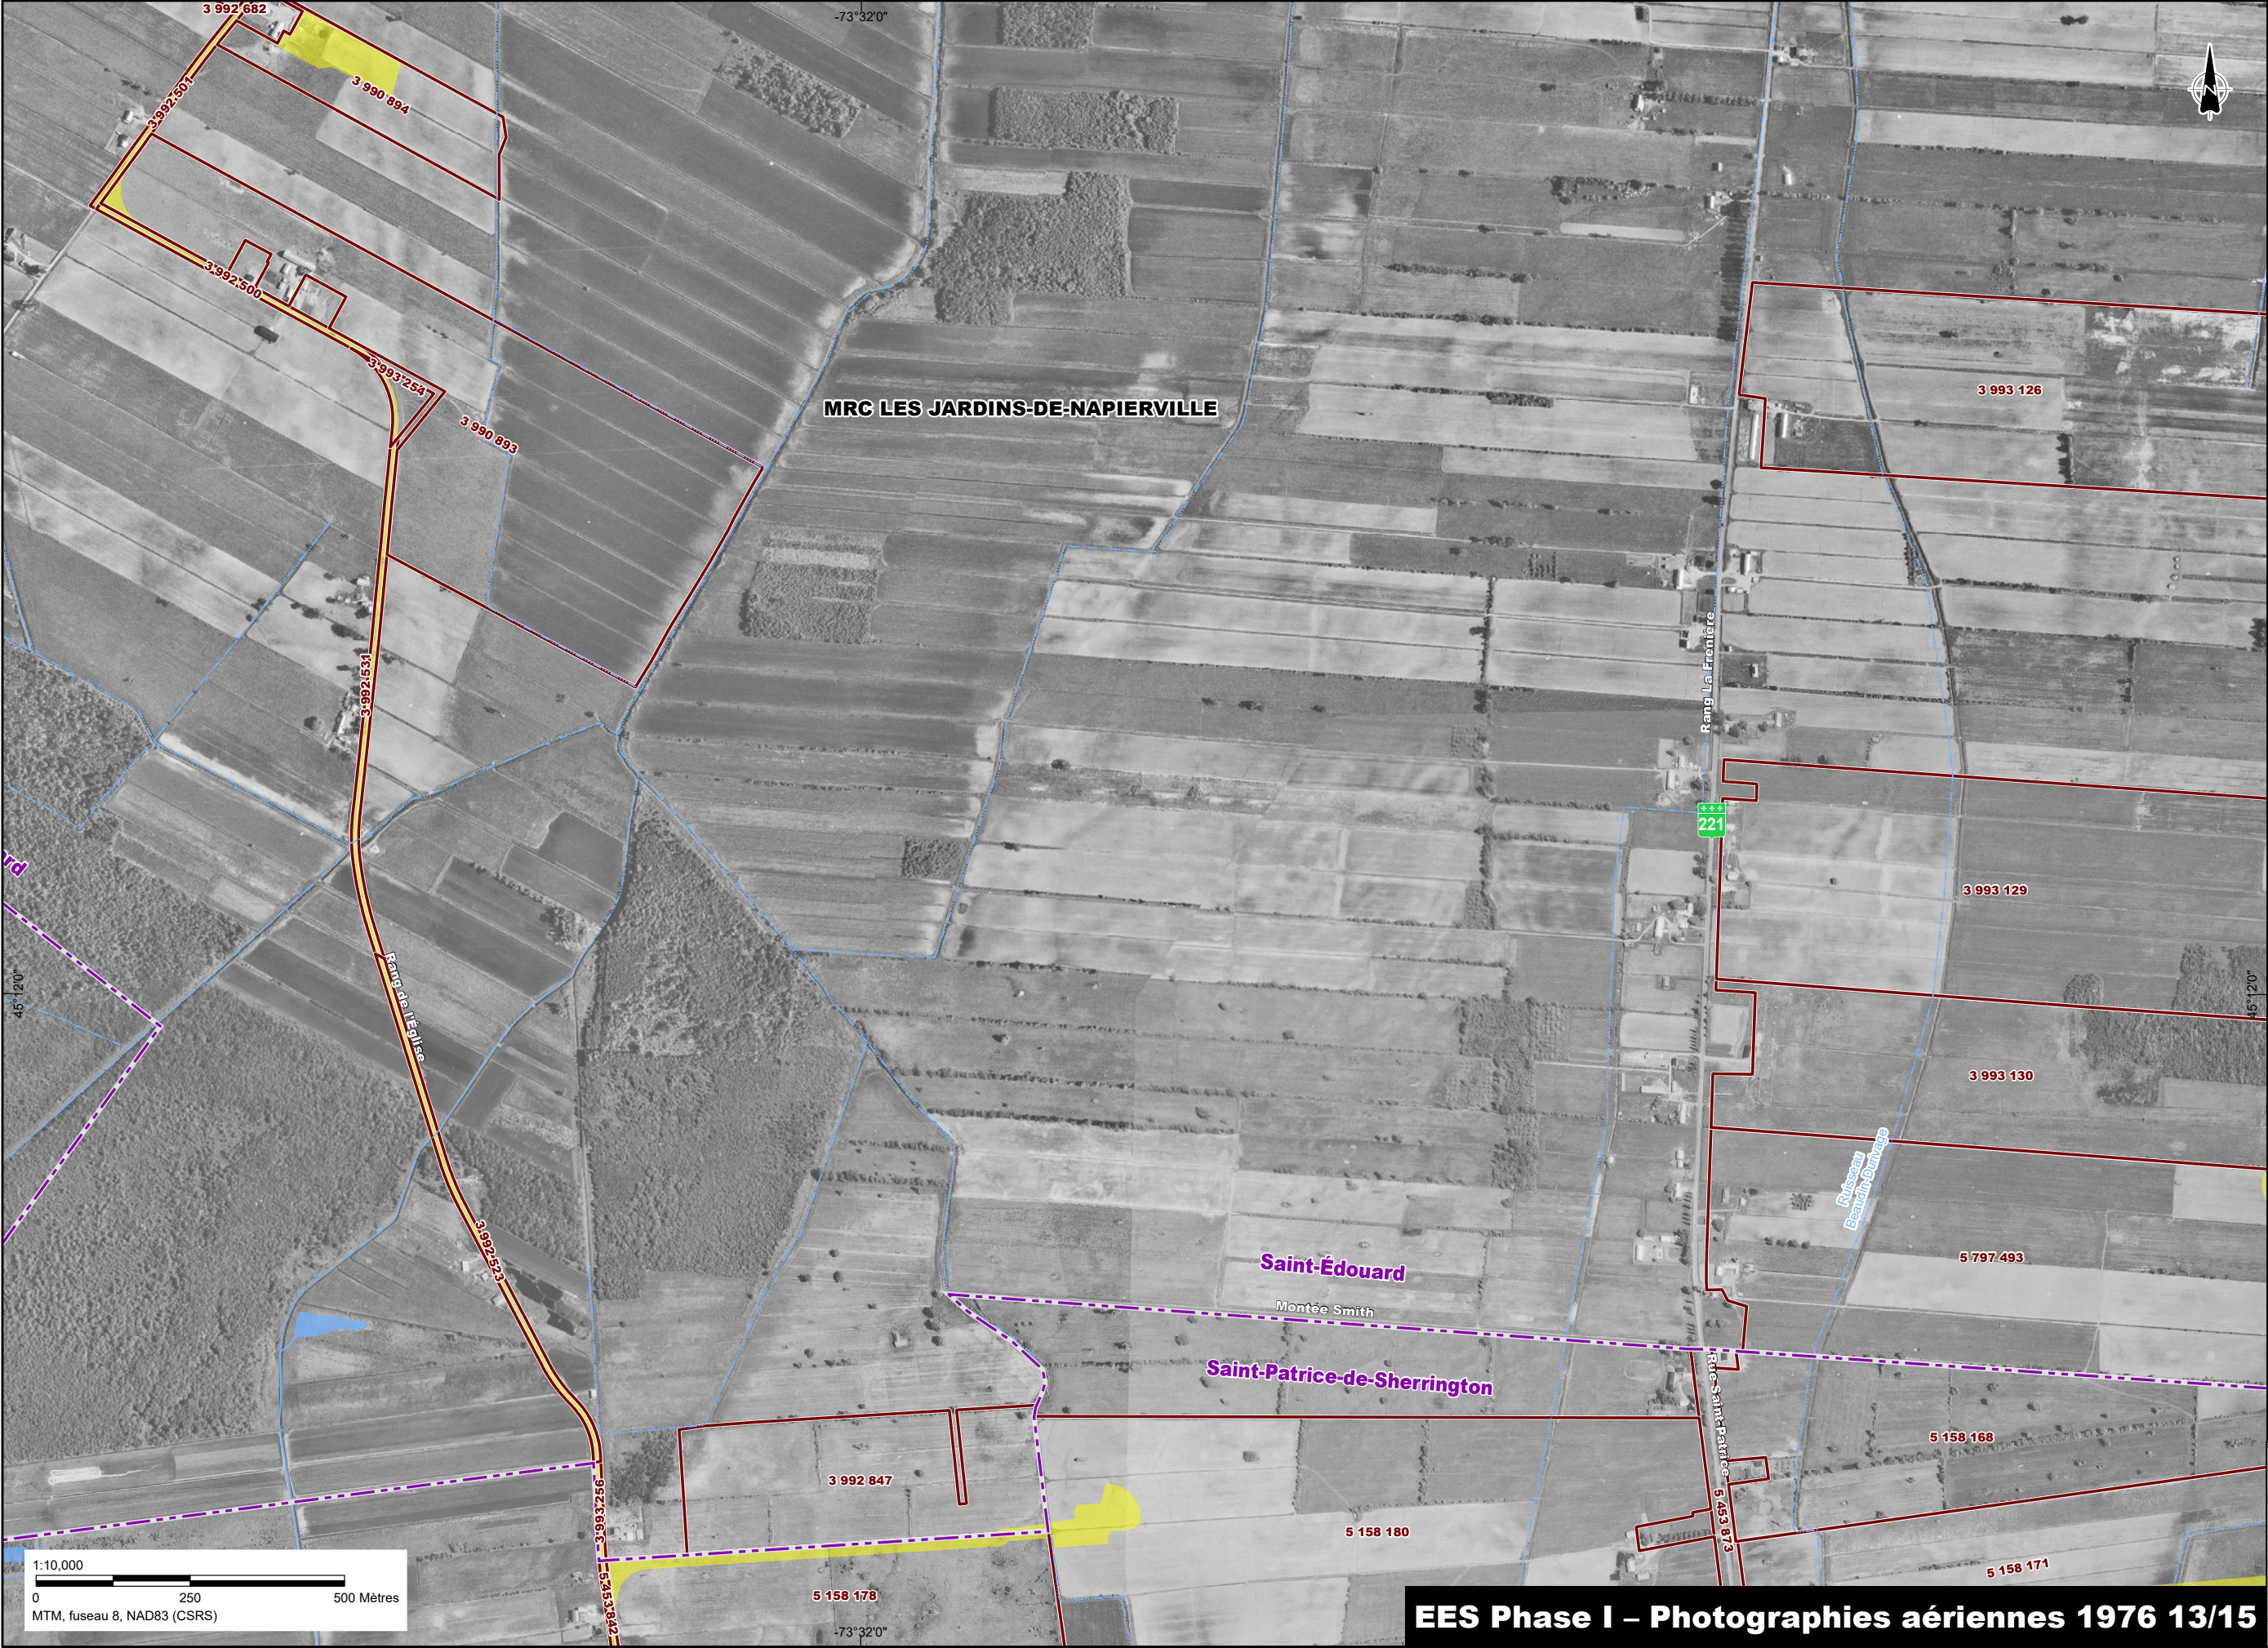


- Zone d'étude
- Limite municipale
- Périmètre urbain
- Cours d'eau permanent
- Cours d'eau intermittent
- Étendue d'eau
- Aire d'implantation du projet
- Lot concerné

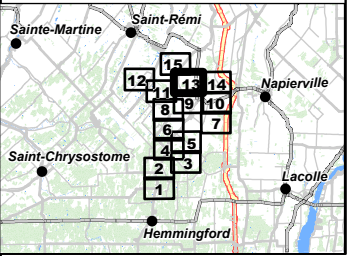

EES Phase I – Photographies aériennes 1976 13/15

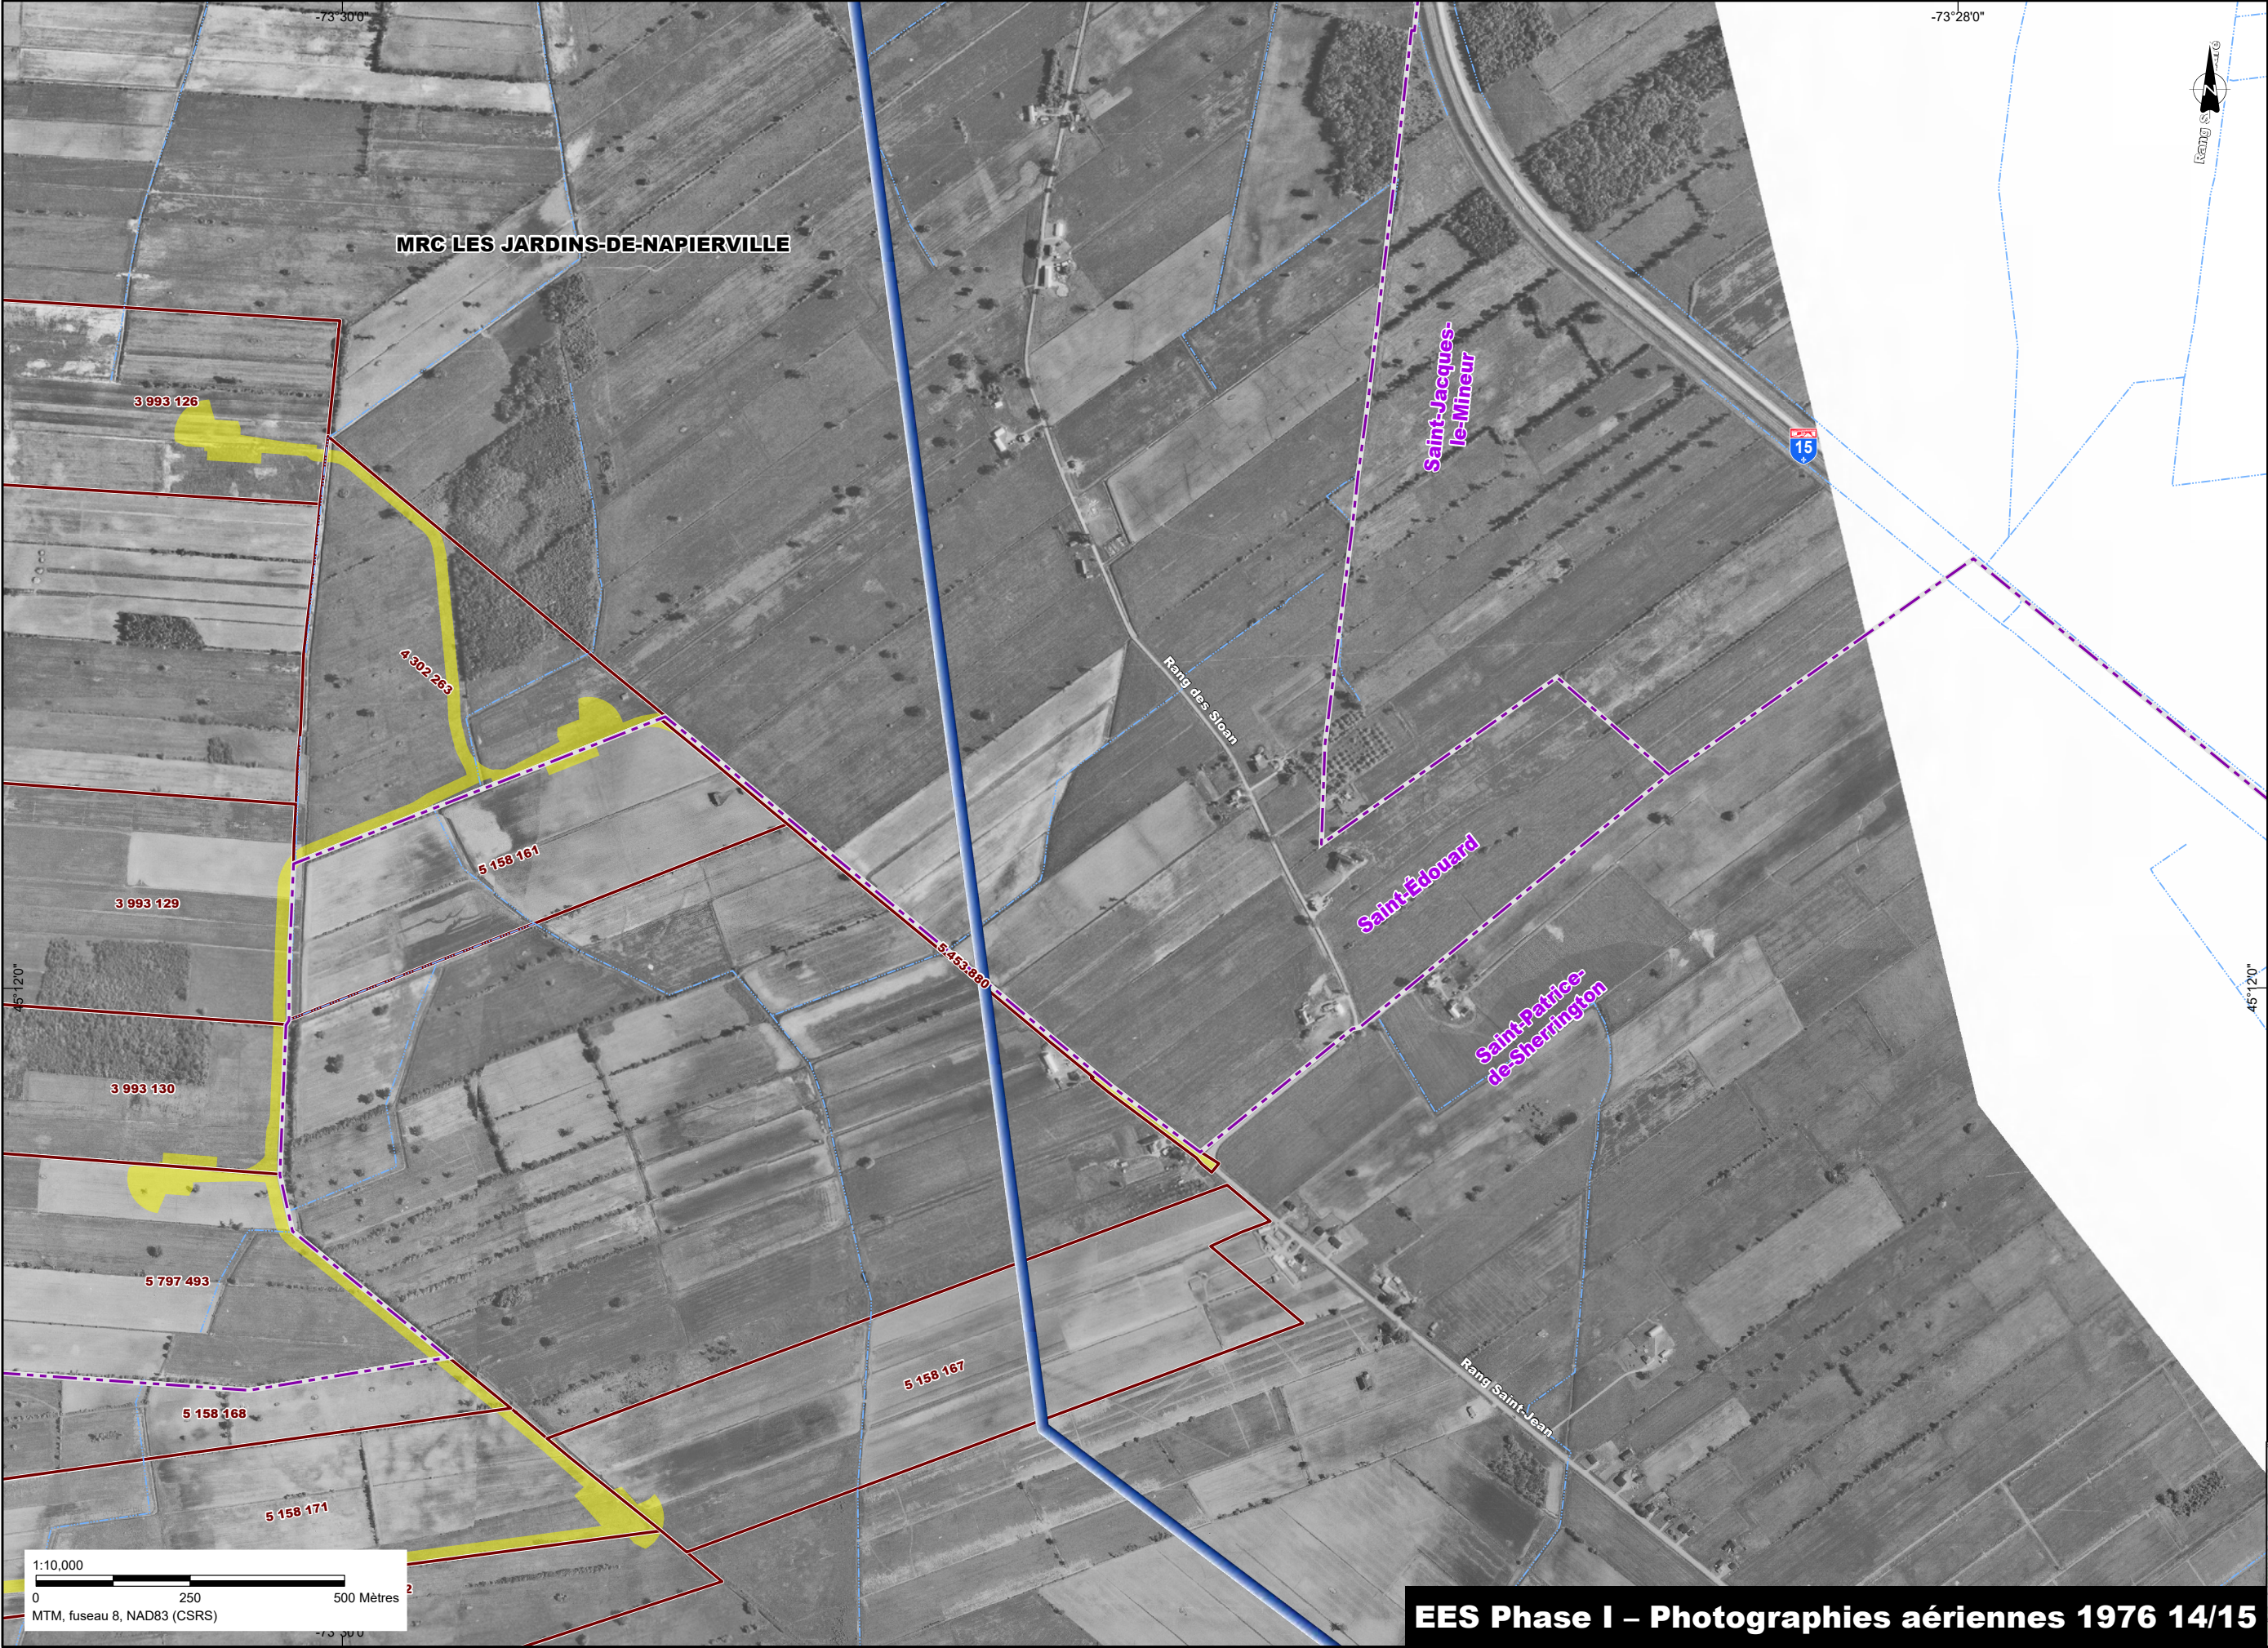


- Zone d'étude
- Limite municipale
- Périmètre urbain
- Cours d'eau permanent
- Cours d'eau intermittent
- Étendue d'eau
- Aire d'implantation du projet
- Lot concerné

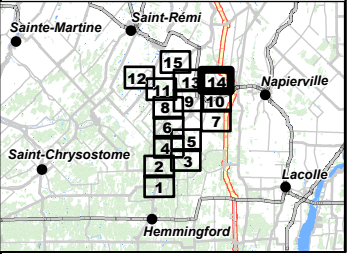

EES Phase I – Photographies aériennes 1976 14/15



- Zone d'étude
- Limite municipale
- Périmètre urbain
- Cours d'eau permanent
- Cours d'eau intermittent
- Étendue d'eau
- Aire d'implantation du projet
- Lot concerné

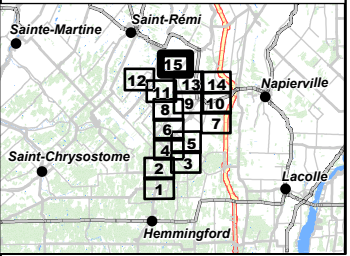

EES Phase I – Photographies aériennes 1976 15/15