


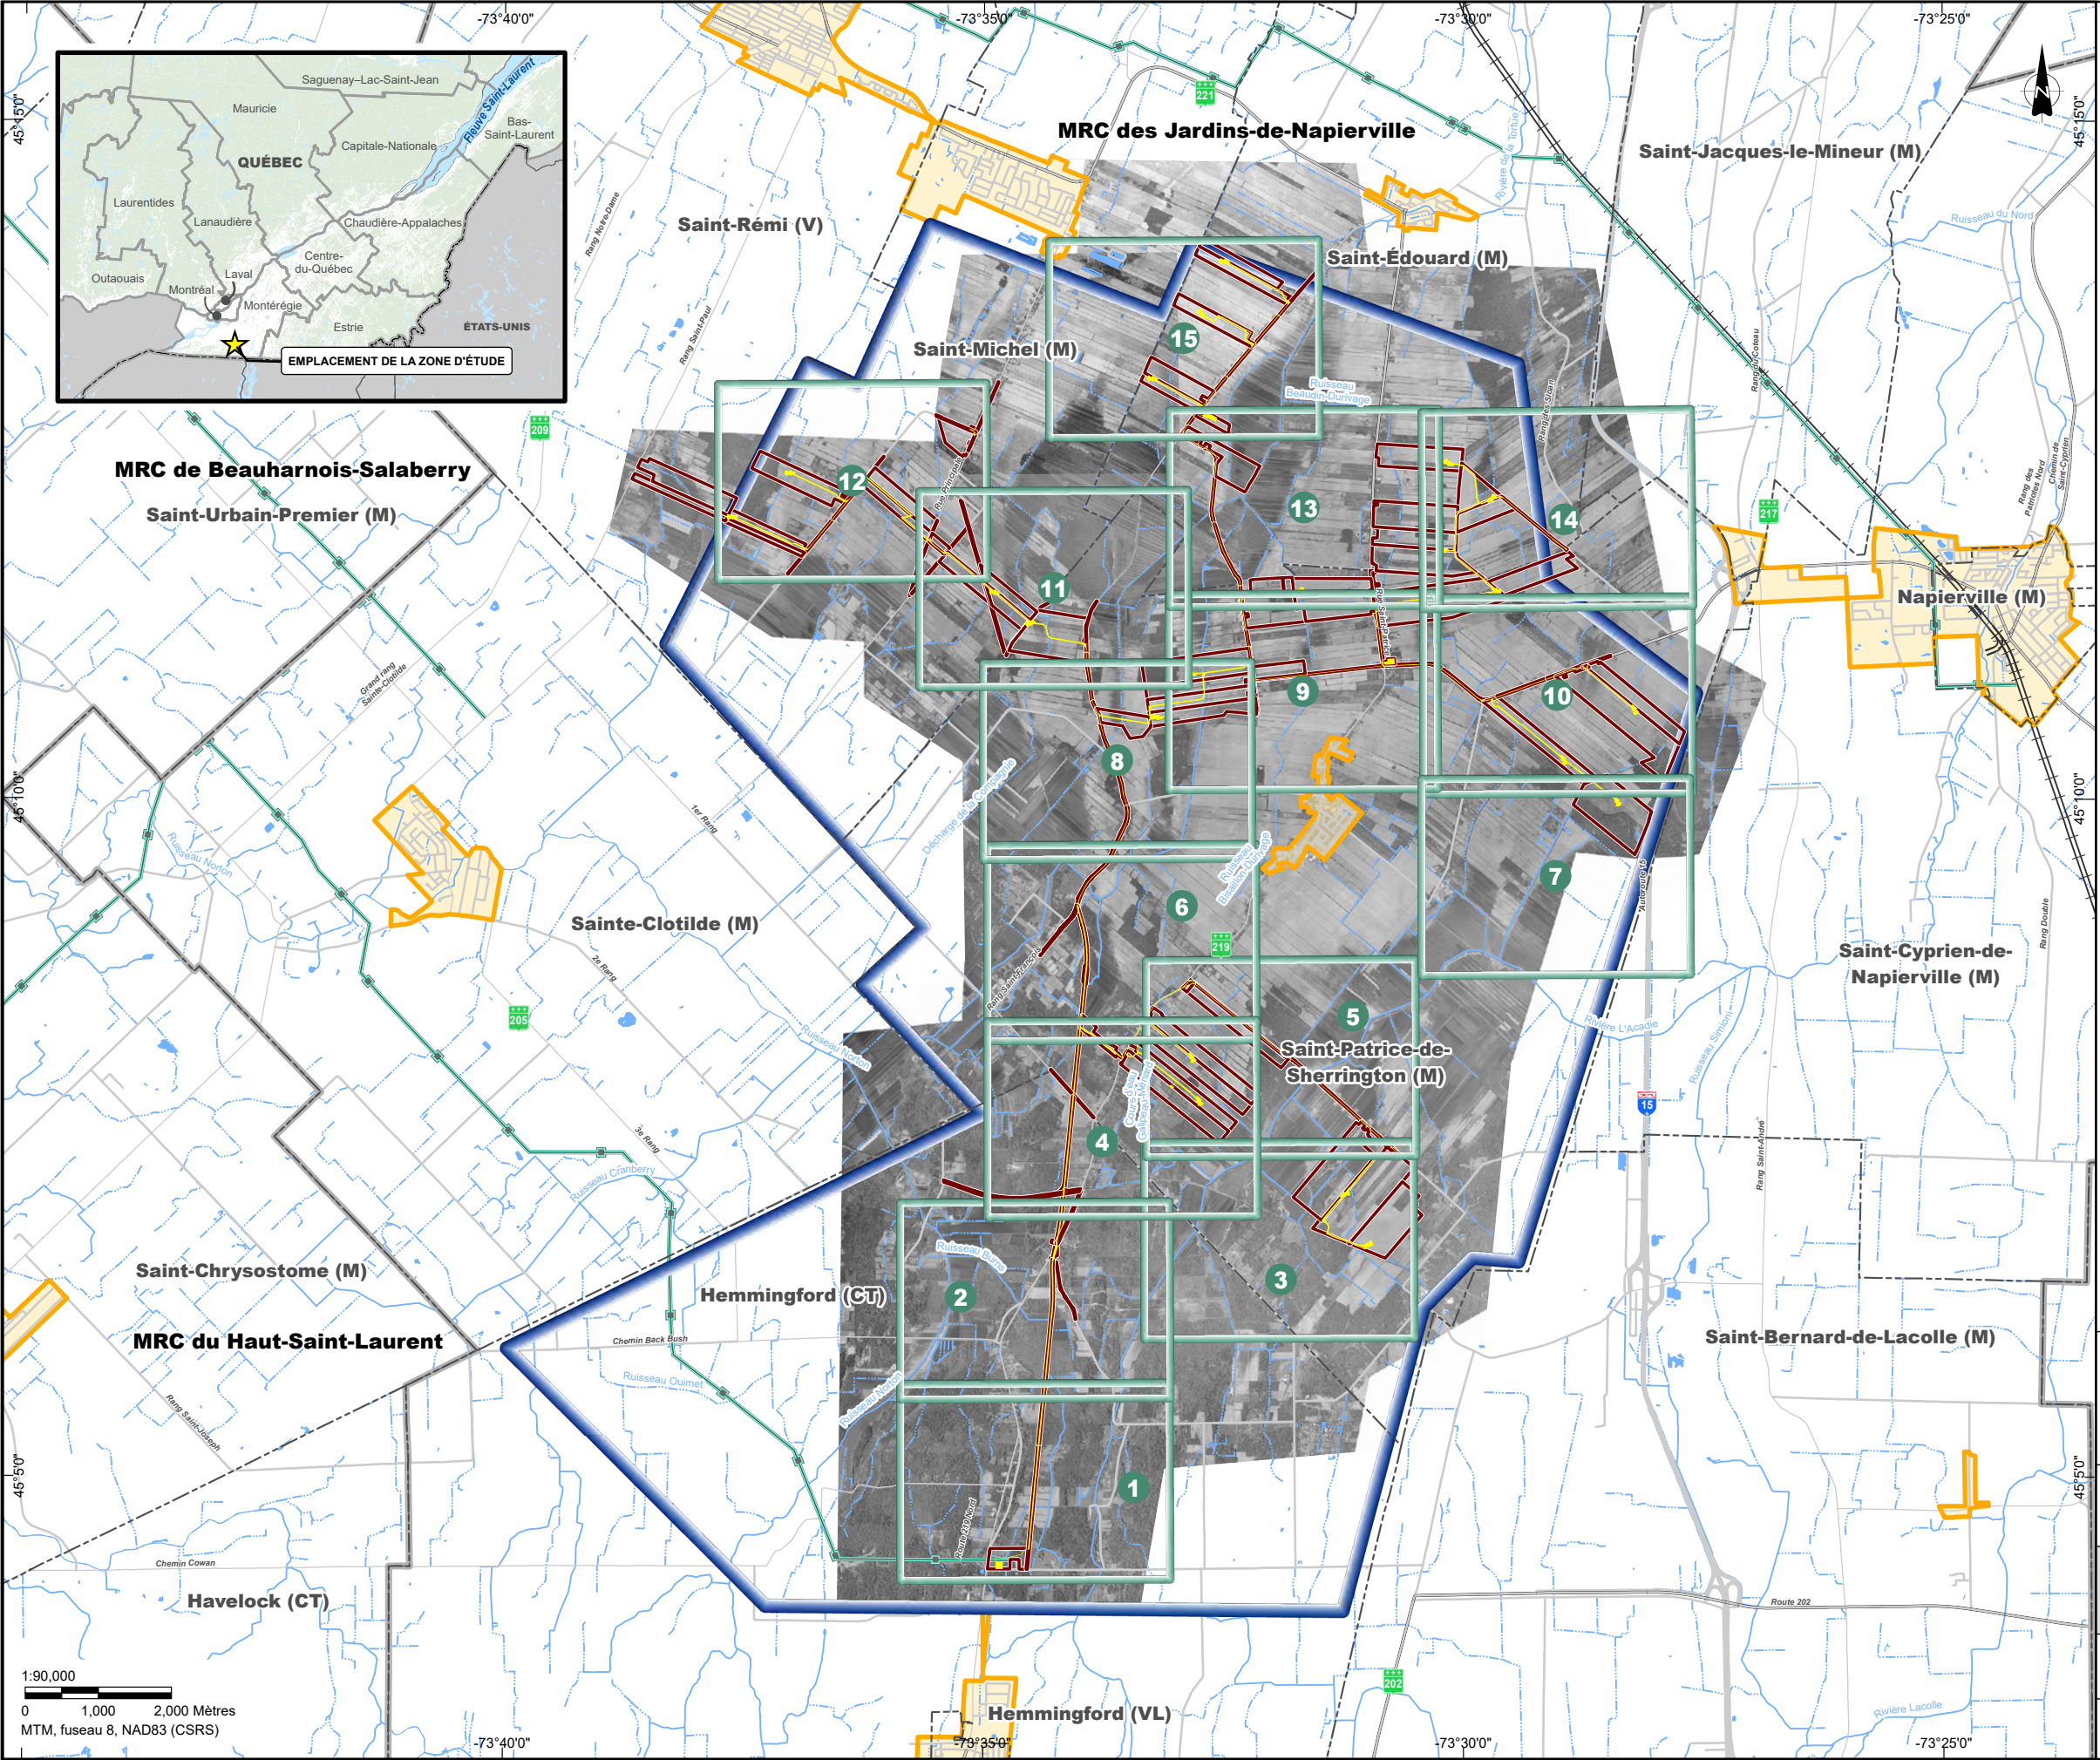

- 1** Feuille
- COMPOSANTE DE PROJET ***
- Zone d'étude
 - Aire d'implantation du projet
 - Lot concerné
- COMPOSANTES ENVIRONNEMENTALES**
- Étendue d'eau
 - Cours d'eau intermittent
 - Cours d'eau permanent
- COMPOSANTES HUMAINES**
- Limite de MRC
 - Limite municipale
 - Périmètre urbain
 - Chemin de fer
 - Route
 - Ligne électrique

* Localisé de façon approximative.


Sources:
MRNF (Adresses Québec, réseau routier) 2024.
MRNF (SDA 20k, découpages administratifs) 2024.
RNCAN (Canvec 250k) 2019.
MRNF (GRHQ 20-50K, hydrographie) 2023.
MERN (GESTIM, périmètre urbanisé) 2022.
MTMDET (réseau ferroviaire) 2023.
Kruger Énergie (données de projet) 2024.

Geoselec (orthophotos) 1976.





Parc éolien Les Jardins
EES Phase I – Photographies aériennes 2004

Chargé de projet:	Projet:	2881-207
Geneviève Brouillet-Gauthier, Biol., M. Sc.	Date :	2025-03-21
Cartographie:		
François Massé		4

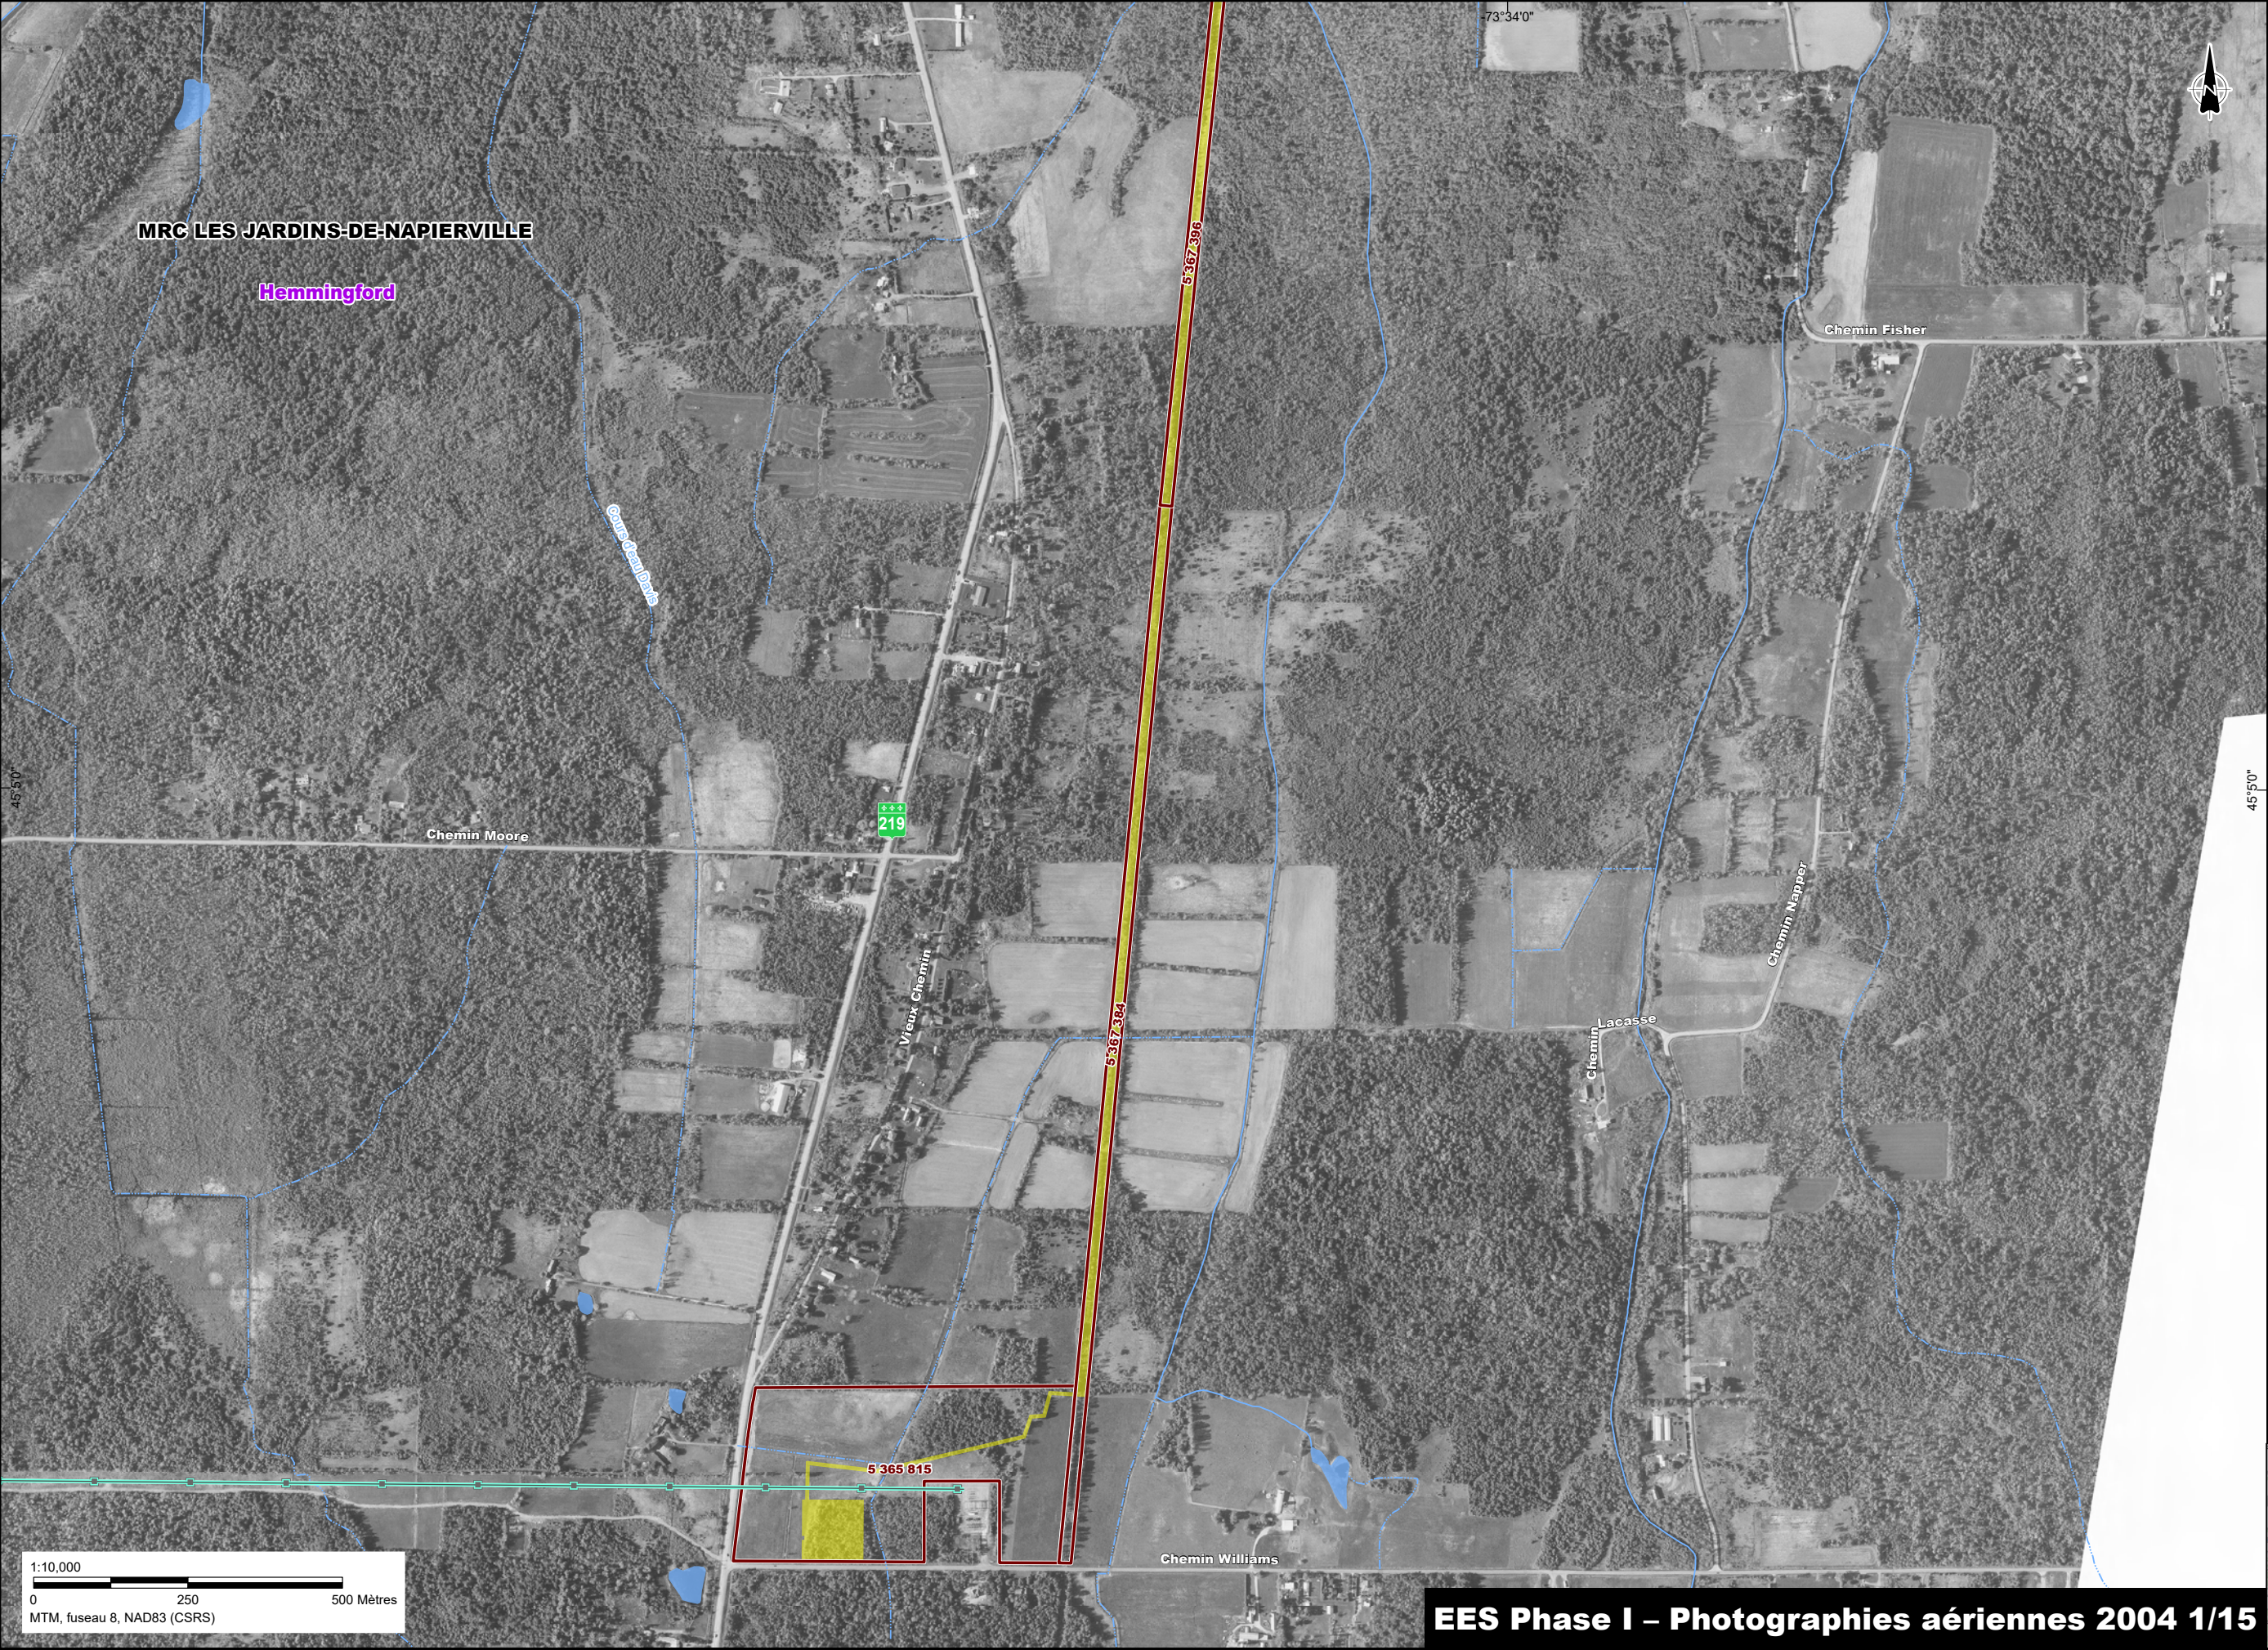


- Zone d'étude
- Limite municipale
- Périmètre urbain
- Ligne électrique
- Cours d'eau permanent
- Cours d'eau intermittent
- Étendue d'eau
- Aire d'implantation du projet
- Lot concerné

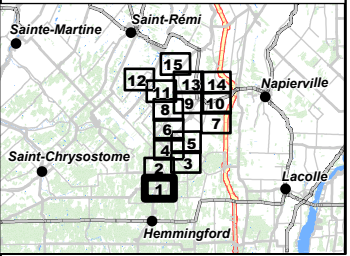


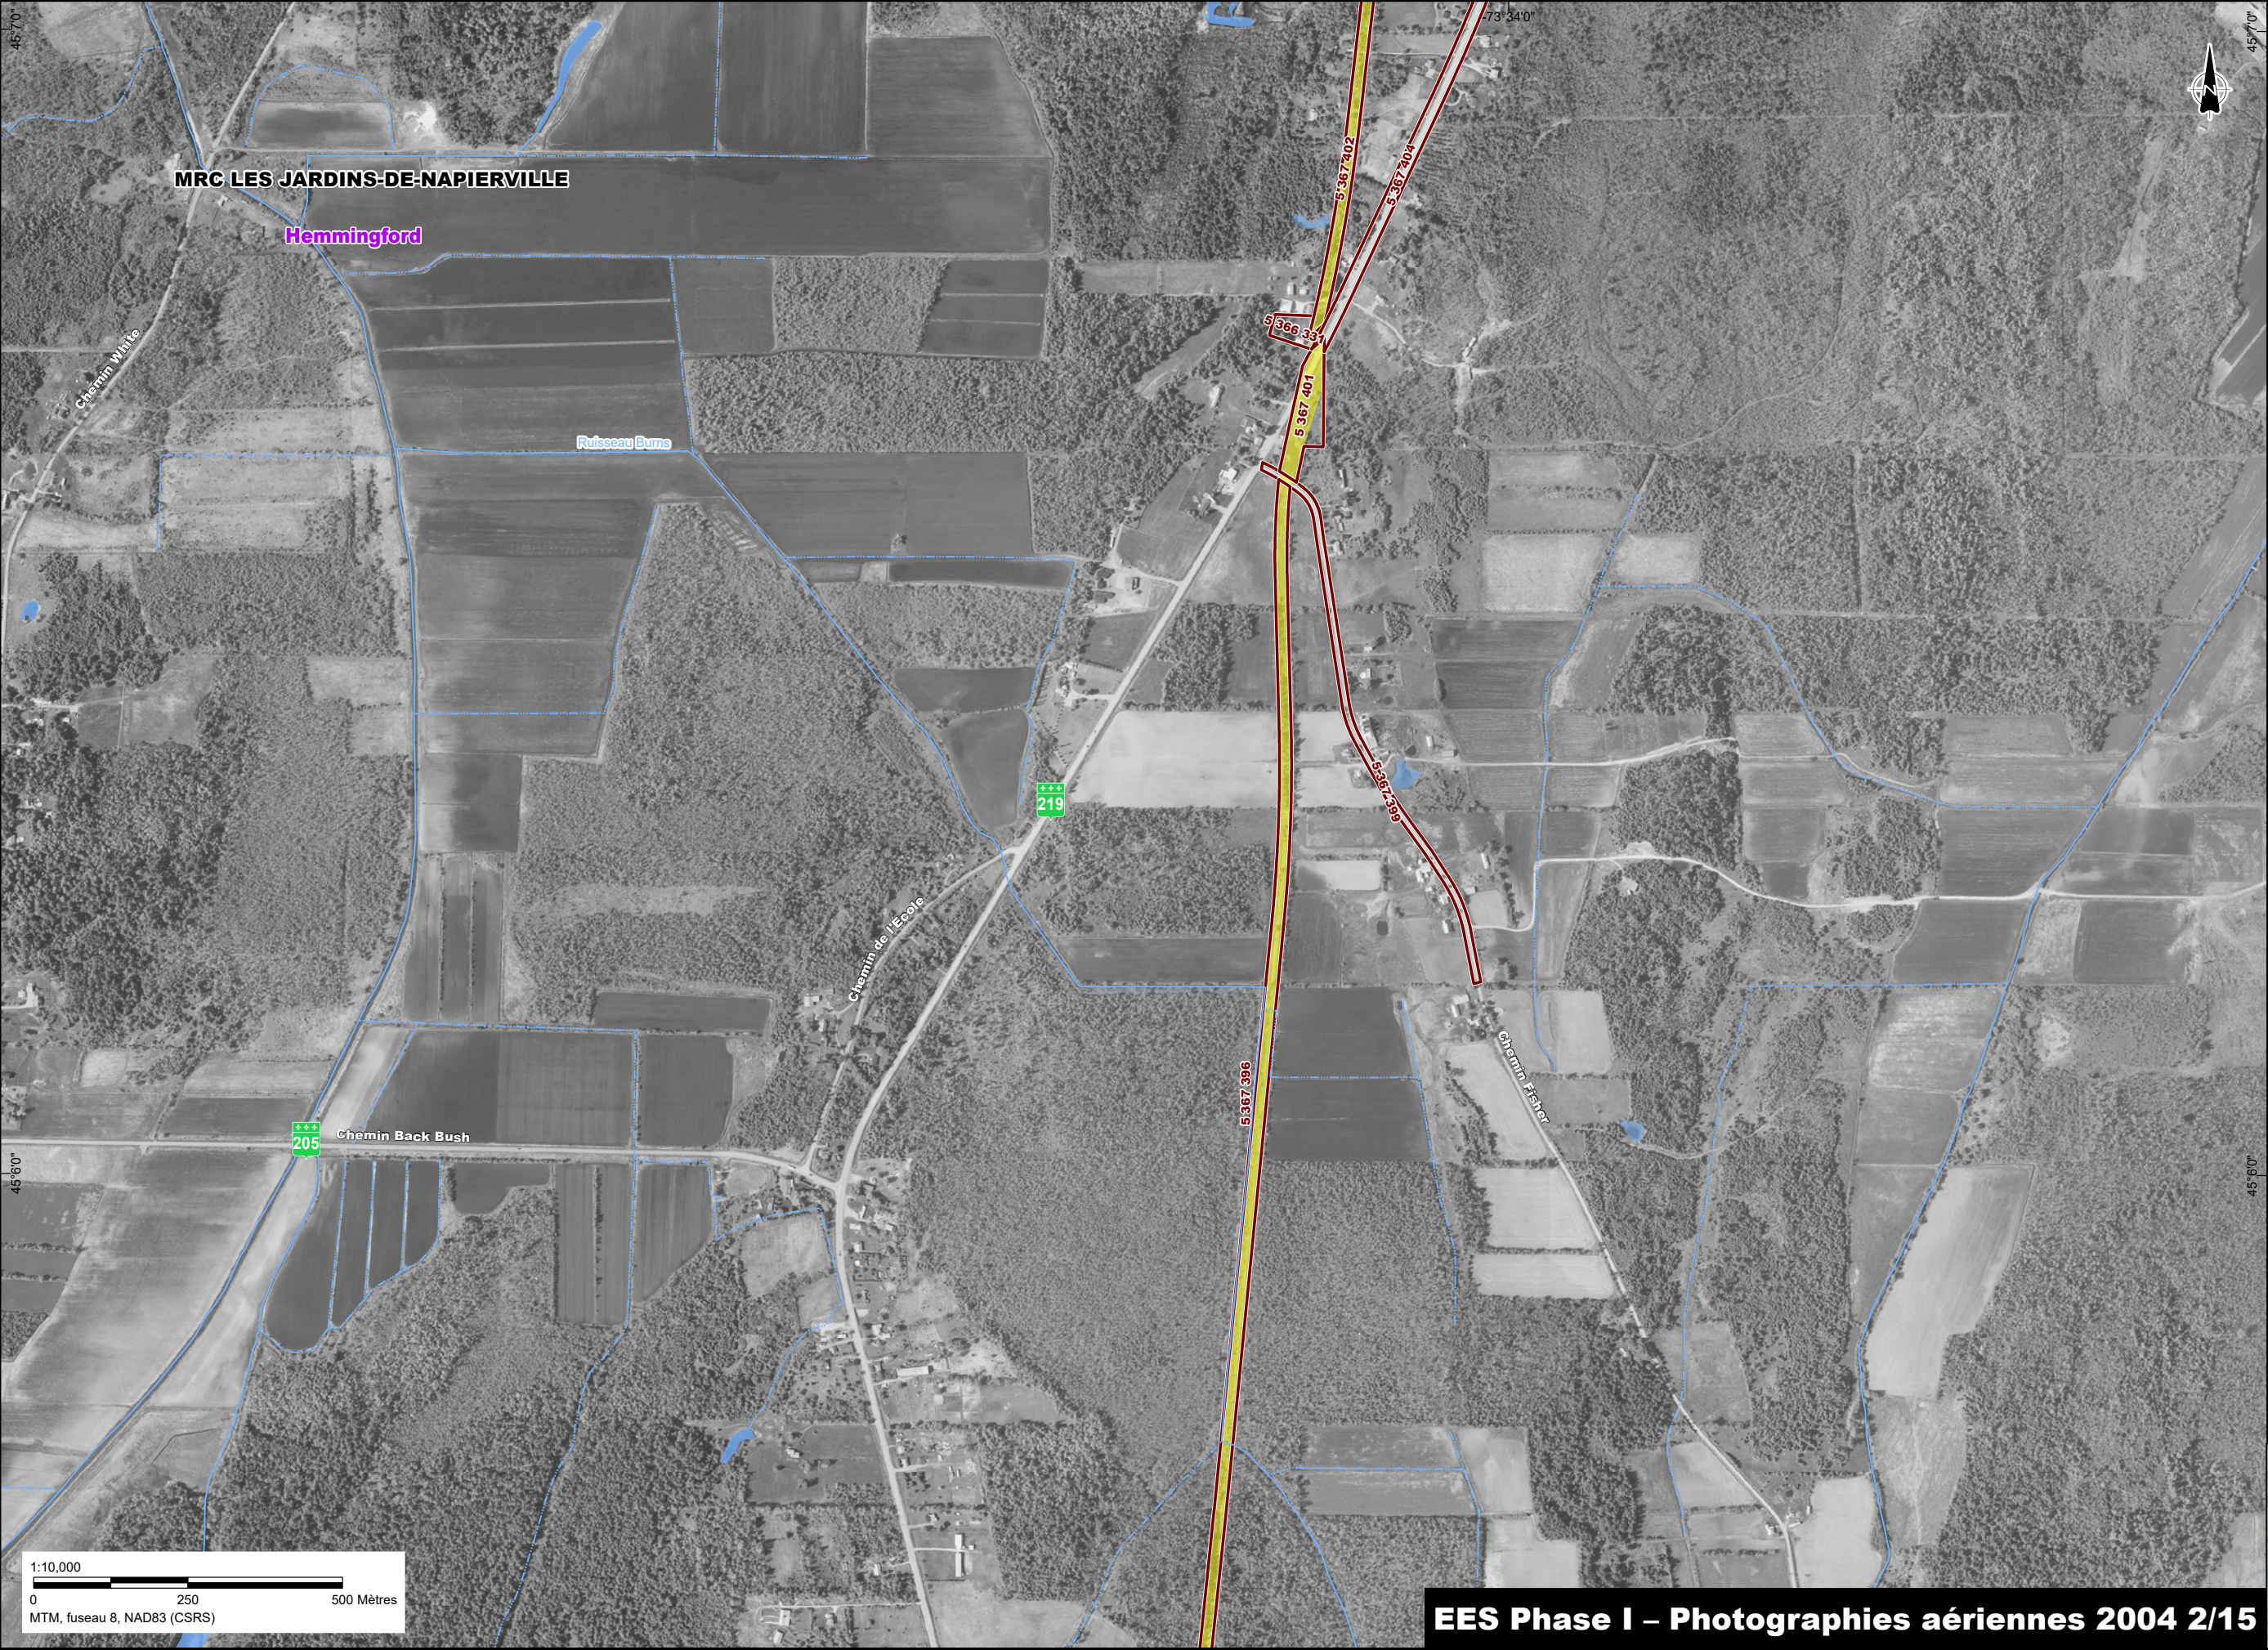

- Zone d'étude
- Limite municipale
- Périmètre urbain
- Ligne électrique
- Cours d'eau permanent
- Cours d'eau intermittent
- Étendue d'eau
- Aire d'implantation du projet
- Lot concerné


1:10,000
0 250 500 Mètres
MTM, fuseau 8, NAD83 (CSRS)

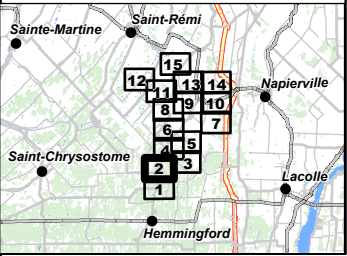


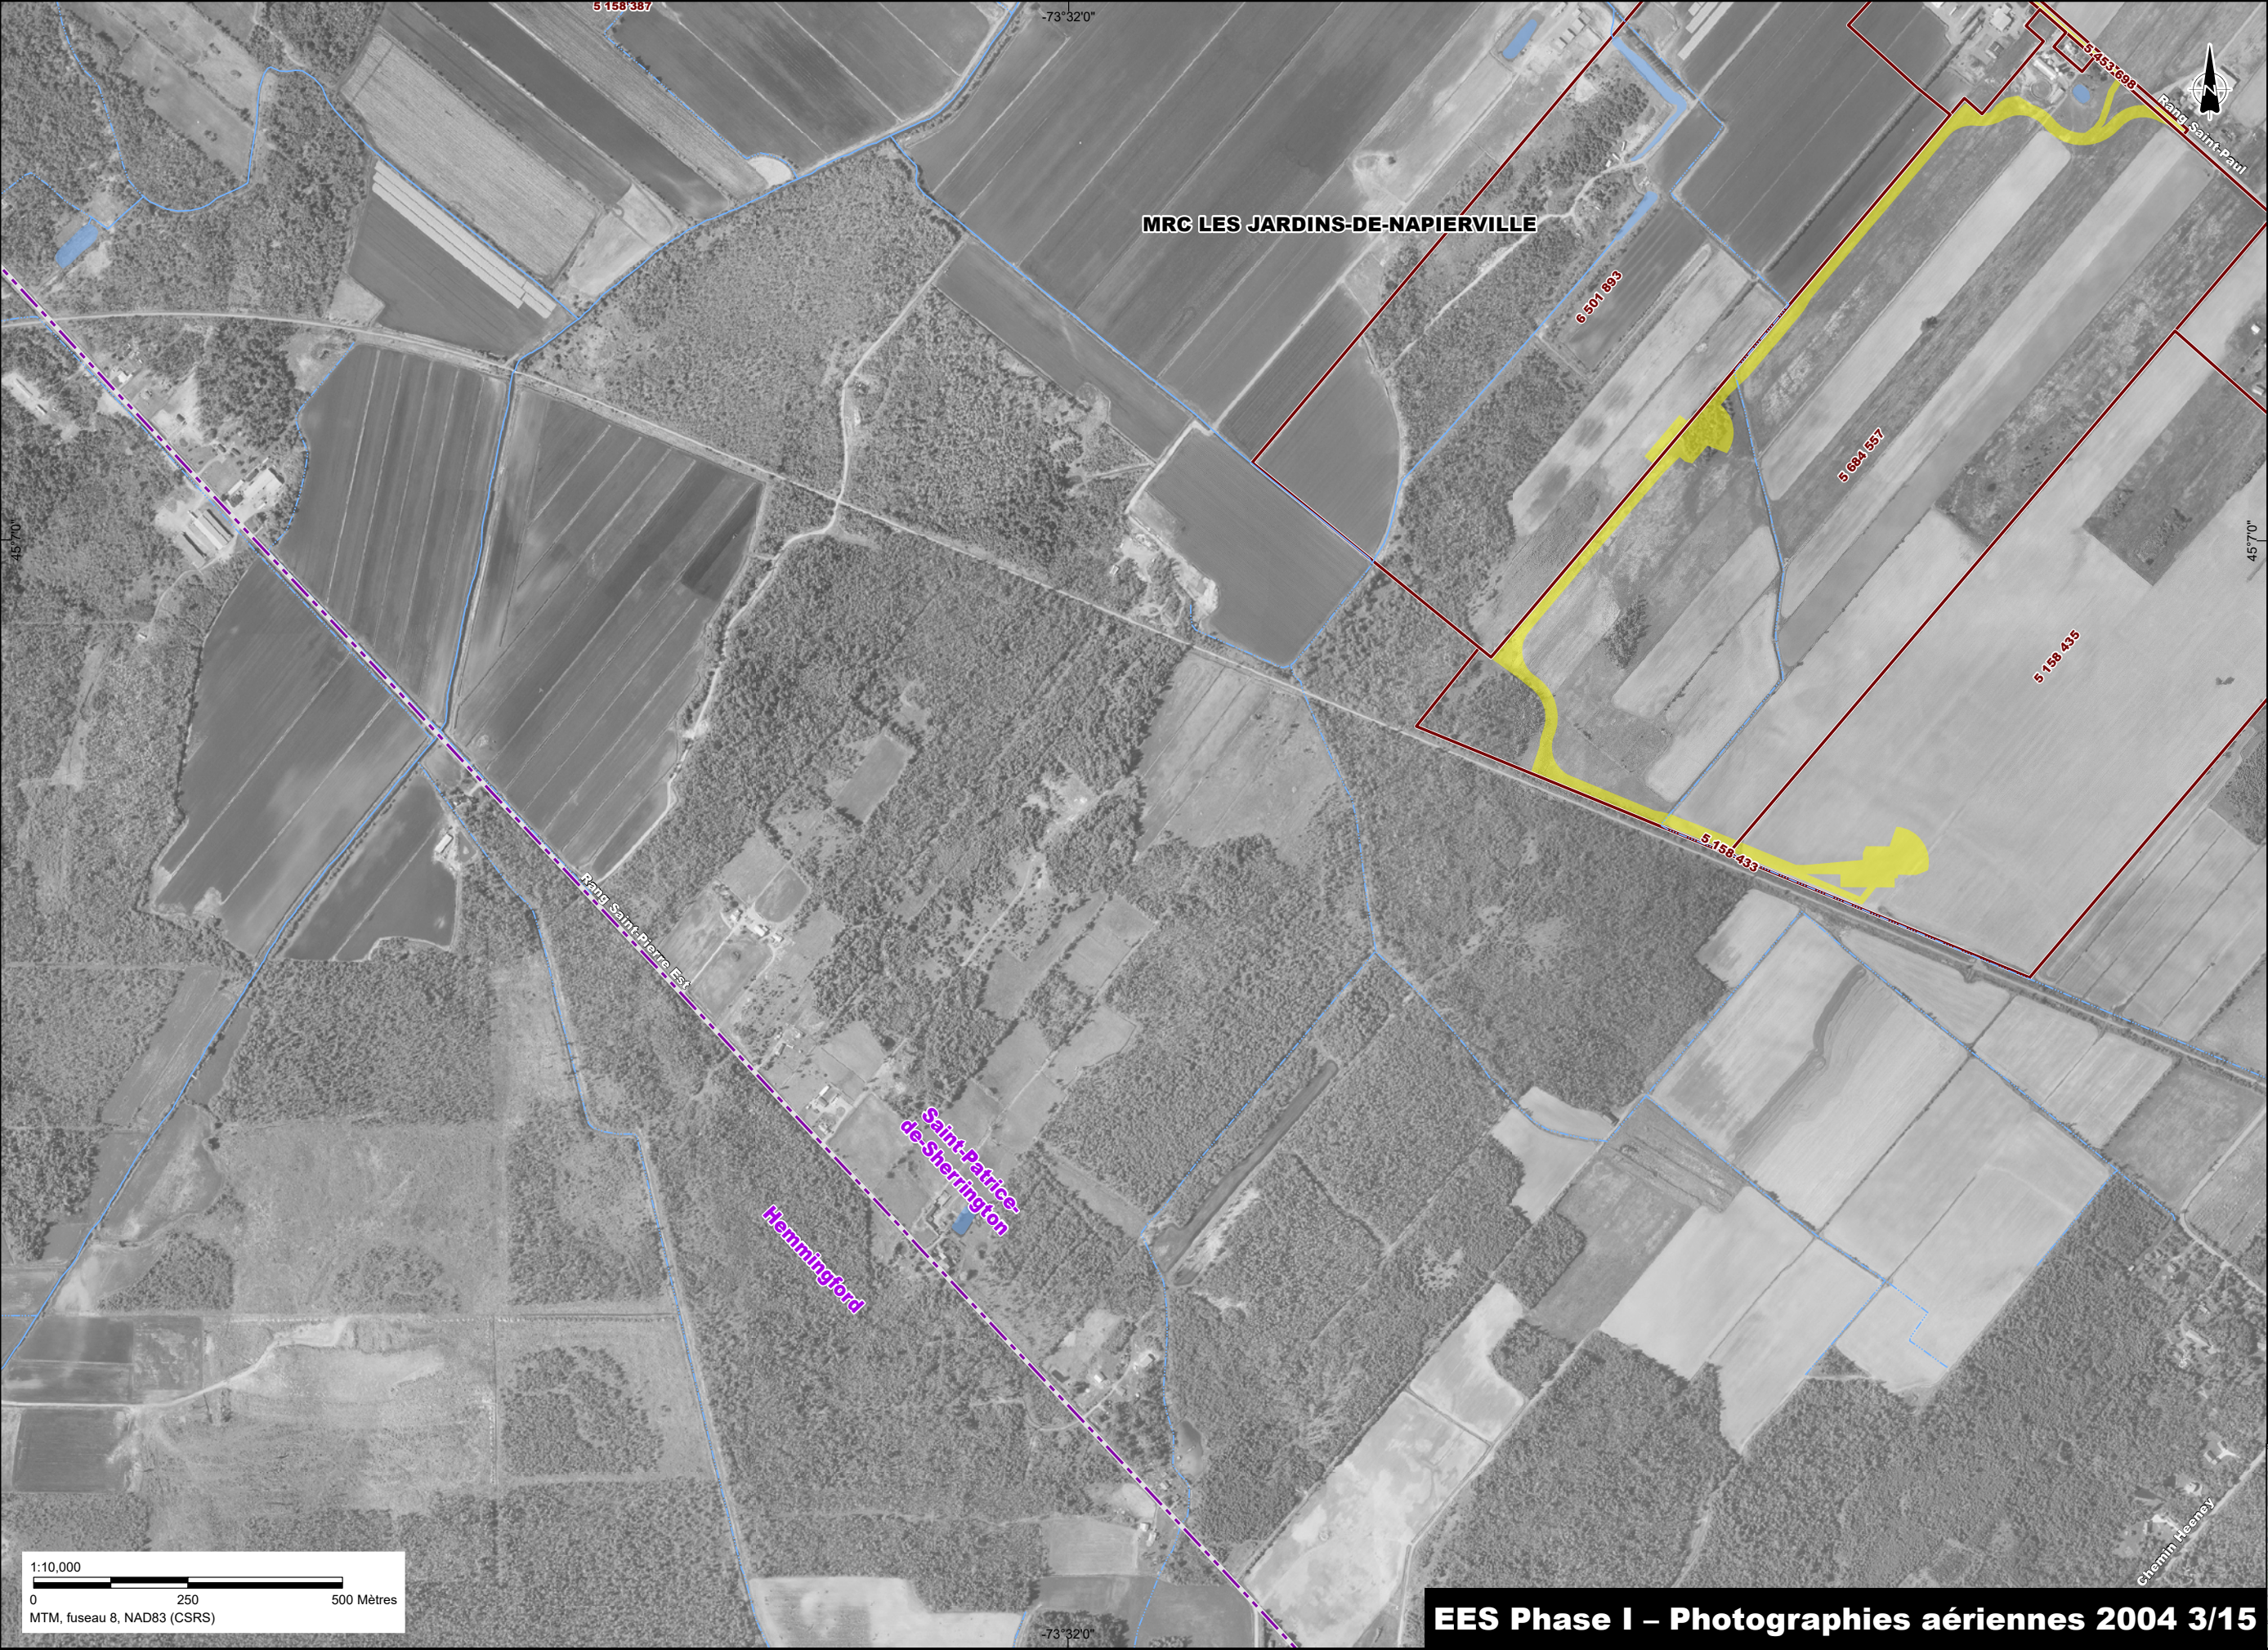



- Zone d'étude
- Limite municipale
- Périmètre urbain
- Ligne électrique
- Cours d'eau permanent
- Cours d'eau intermittent
- Étendue d'eau
- Aire d'implantation du projet
- Lot concerné

1:10,000
0 250 500 Mètres
MTM, fuseau 8, NAD83 (CSRS)

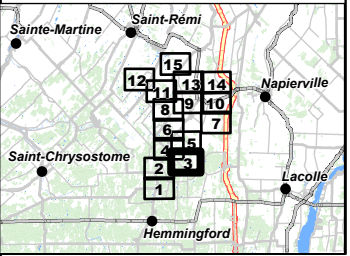


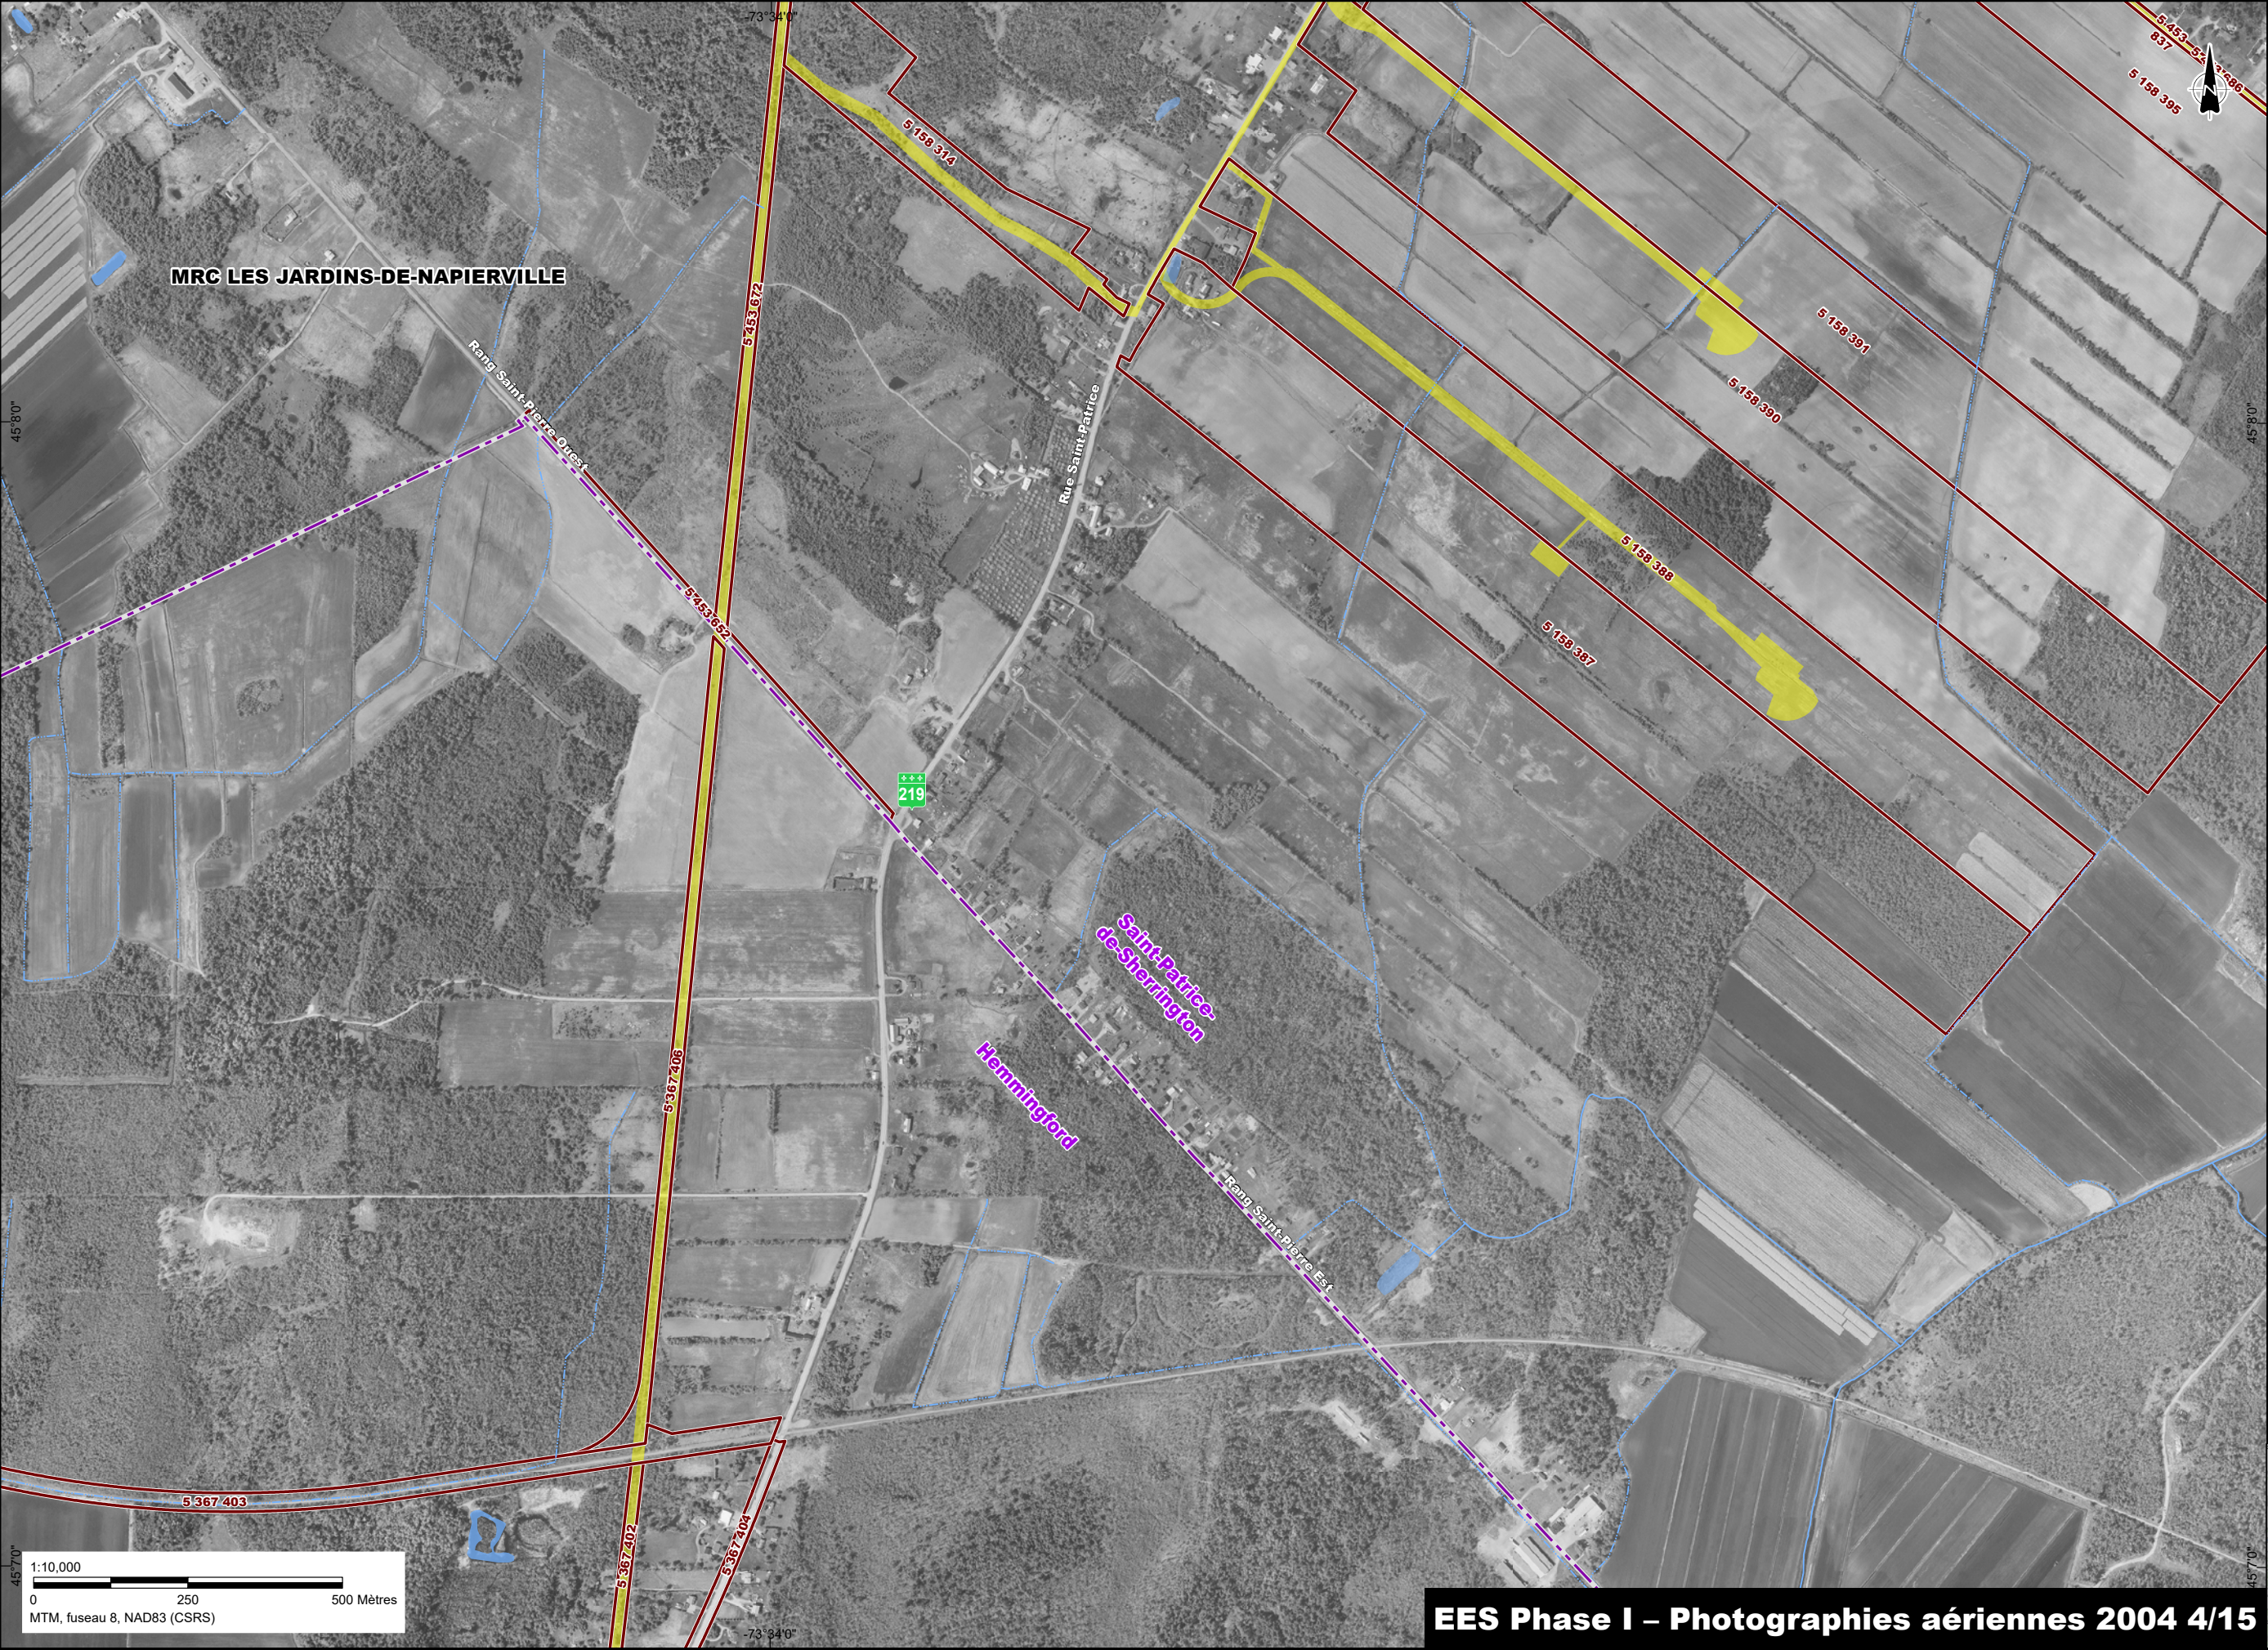


- Zone d'étude
- Limite municipale
- Périmètre urbain
- Ligne électrique
- Cours d'eau permanent
- Cours d'eau intermittent
- Étendue d'eau
- Aire d'implantation du projet
- Lot concerné

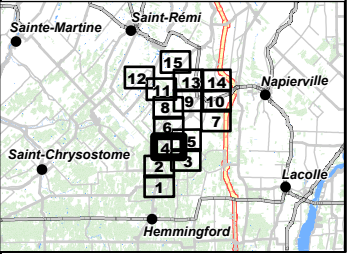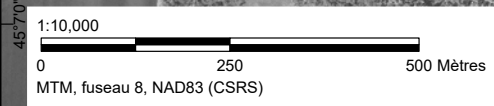


EES Phase I – Photographies aériennes 2004 4/15

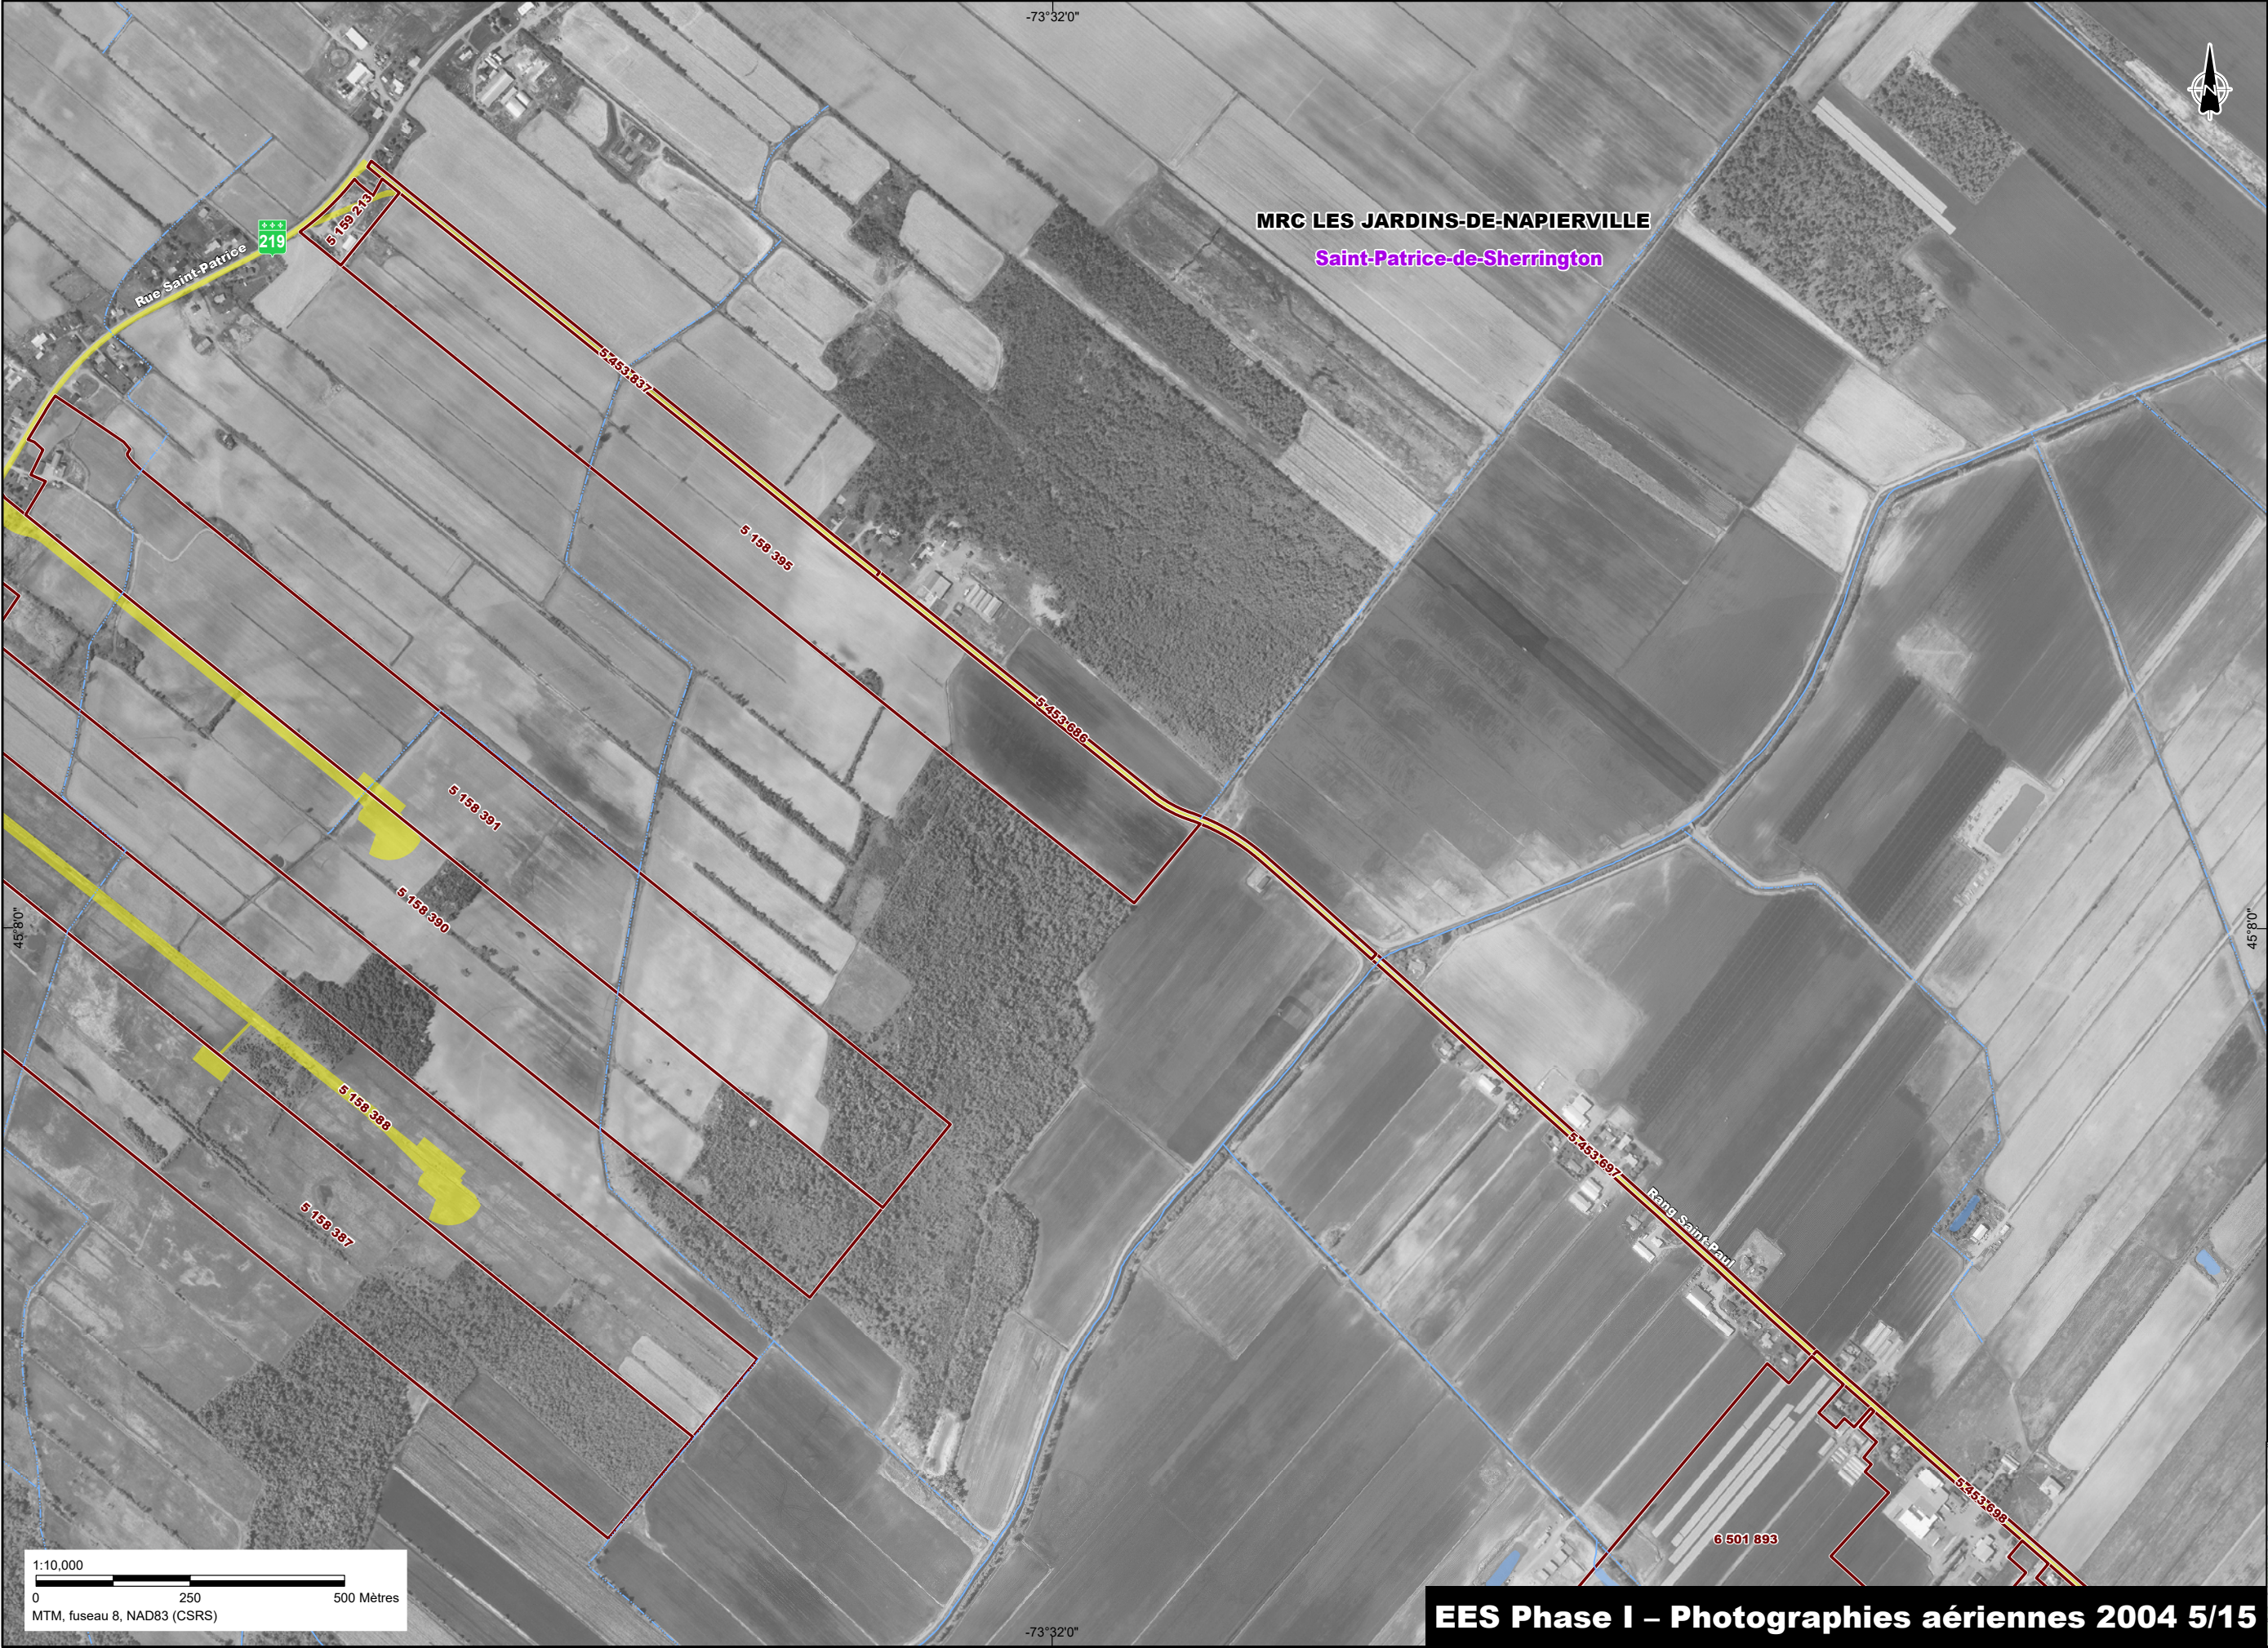

- Zone d'étude
- Limite municipale
- Périmètre urbain
- Ligne électrique
- Cours d'eau permanent
- Cours d'eau intermittent
- Étendue d'eau
- Aire d'implantation du projet
- Lot concerné

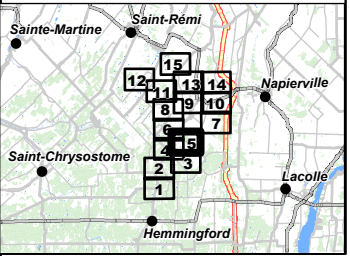

EES Phase I – Photographies aériennes 2004 5/15

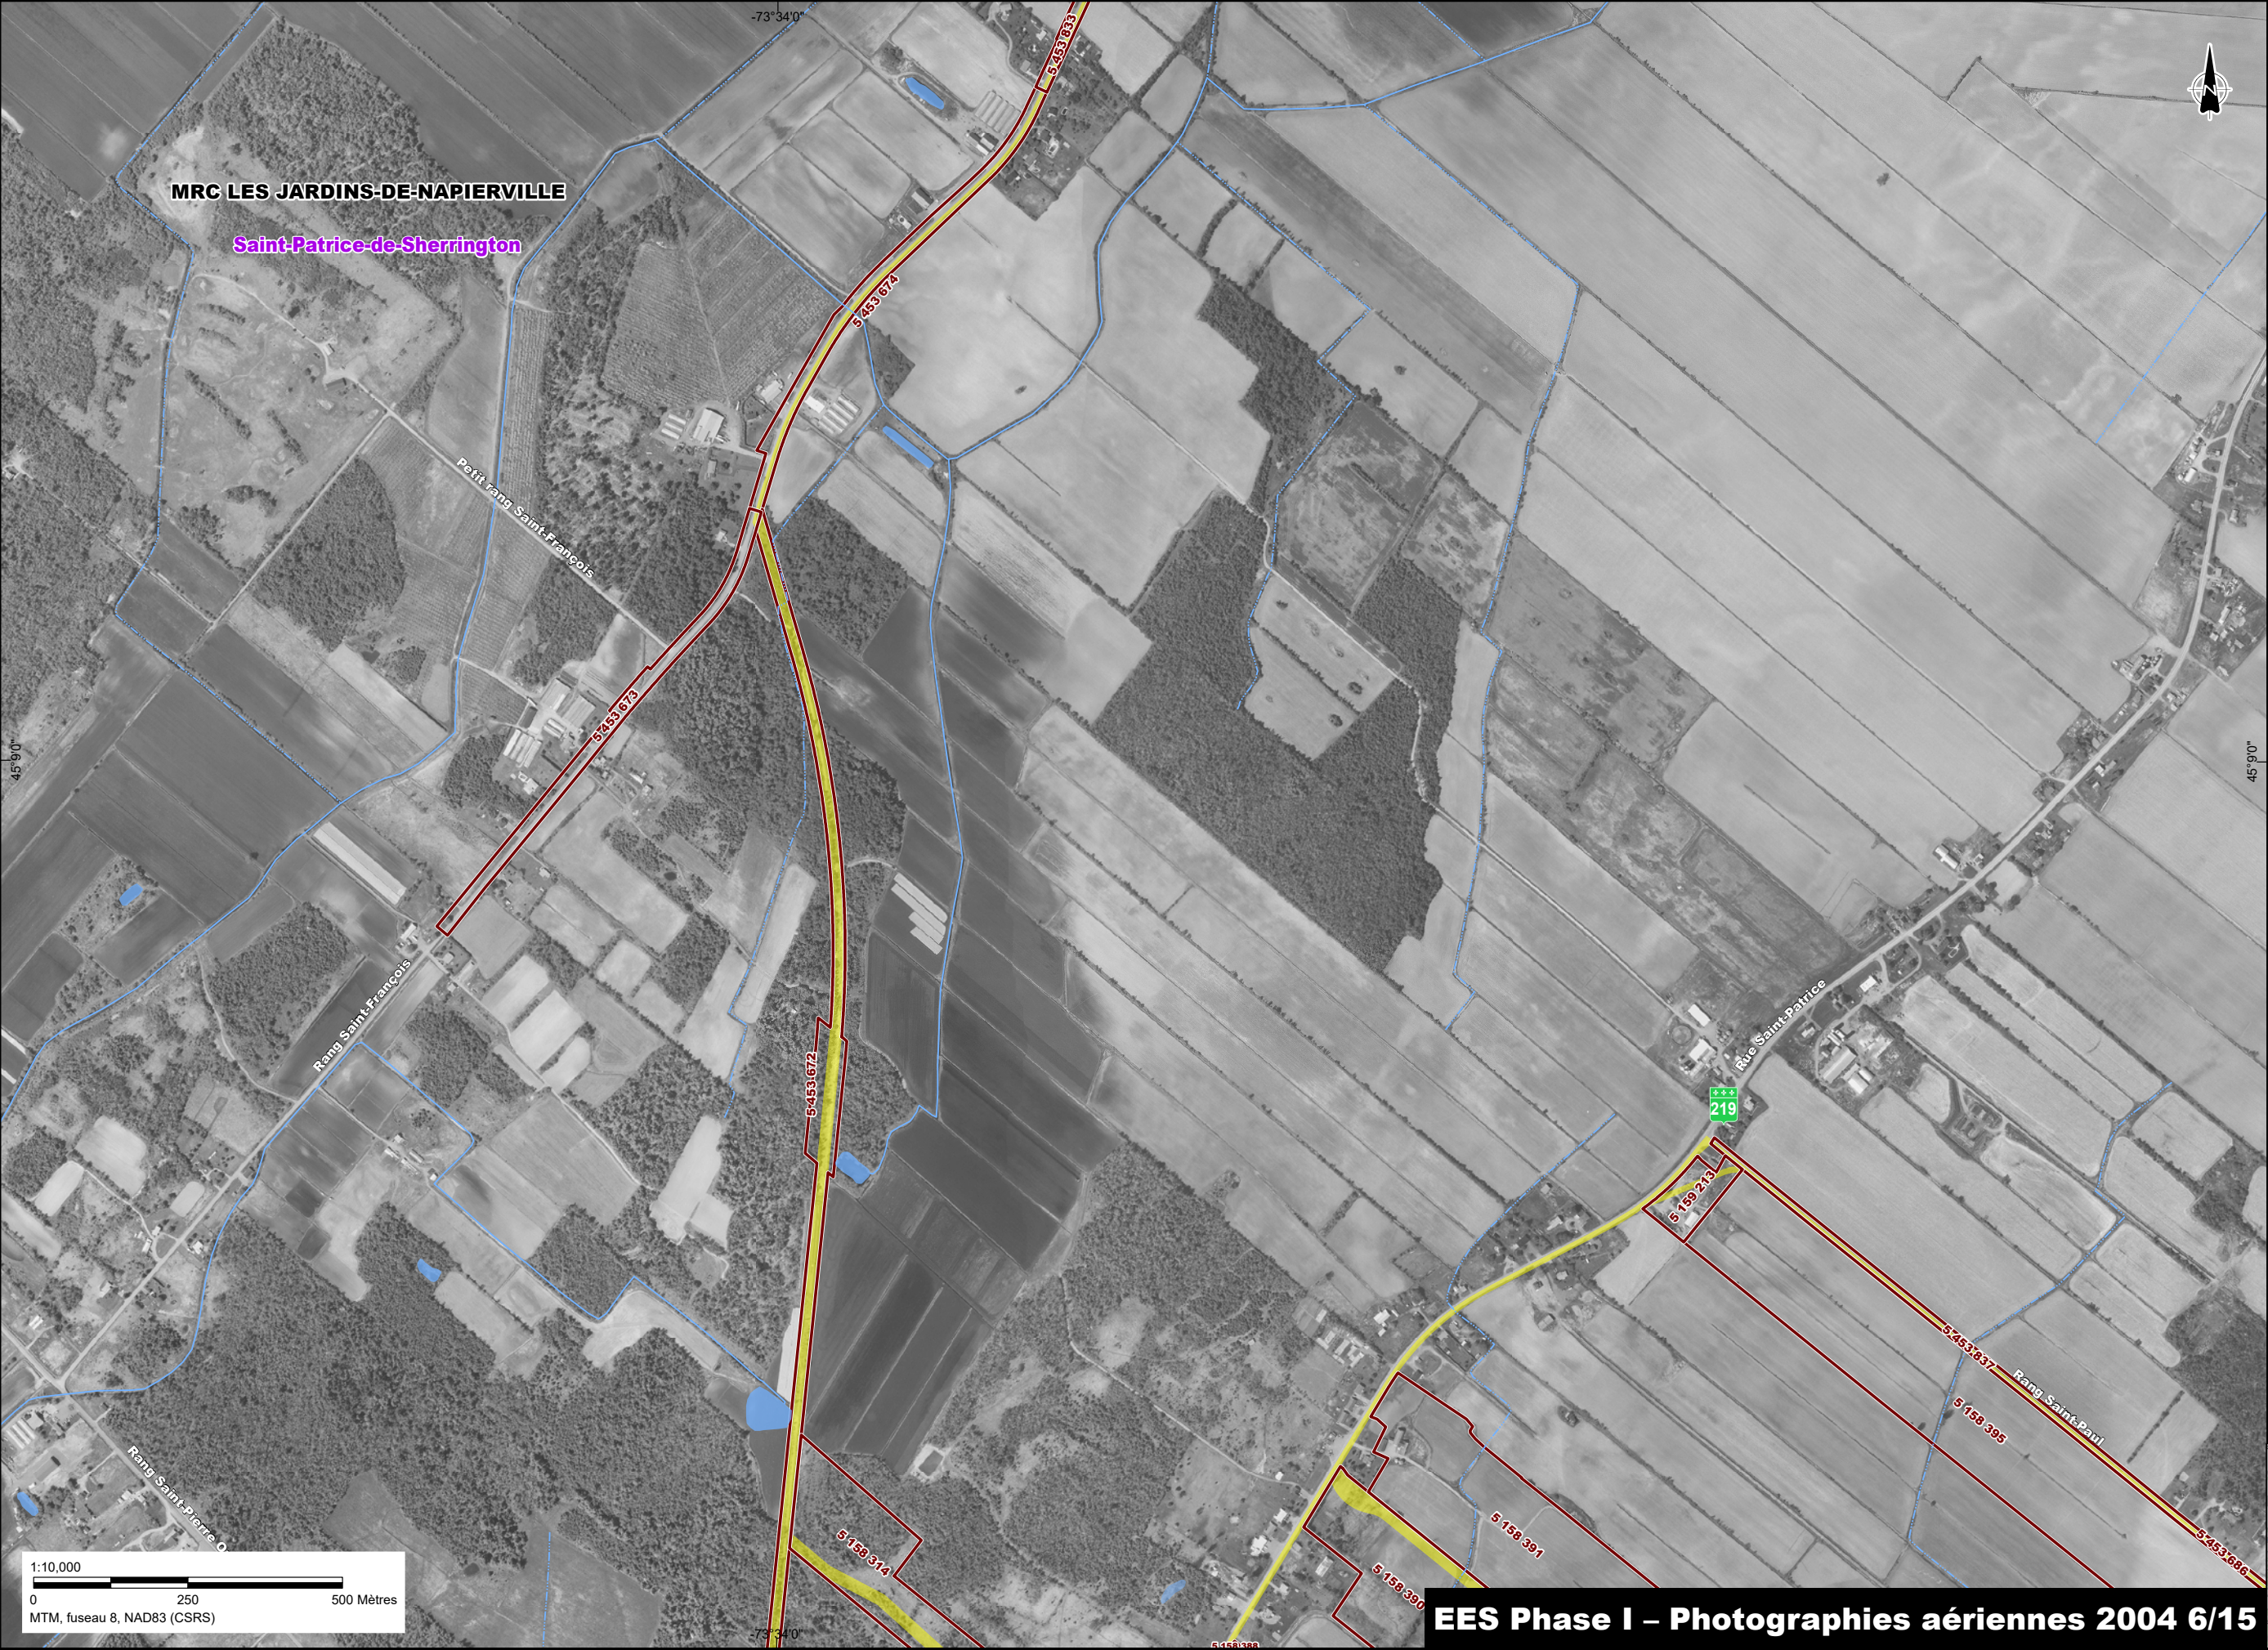


- Zone d'étude
- Limite municipale
- Périmètre urbain
- Ligne électrique
- Cours d'eau permanent
- Cours d'eau intermittent
- Étendue d'eau
- Aire d'implantation du projet
- Lot concerné


1:10,000

0 250 500 Mètres


MTM, fuseau 8, NAD83 (CSRS)

EES Phase I – Photographies aériennes 2004 6/15

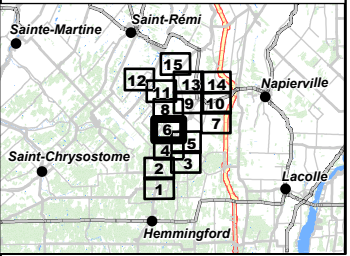


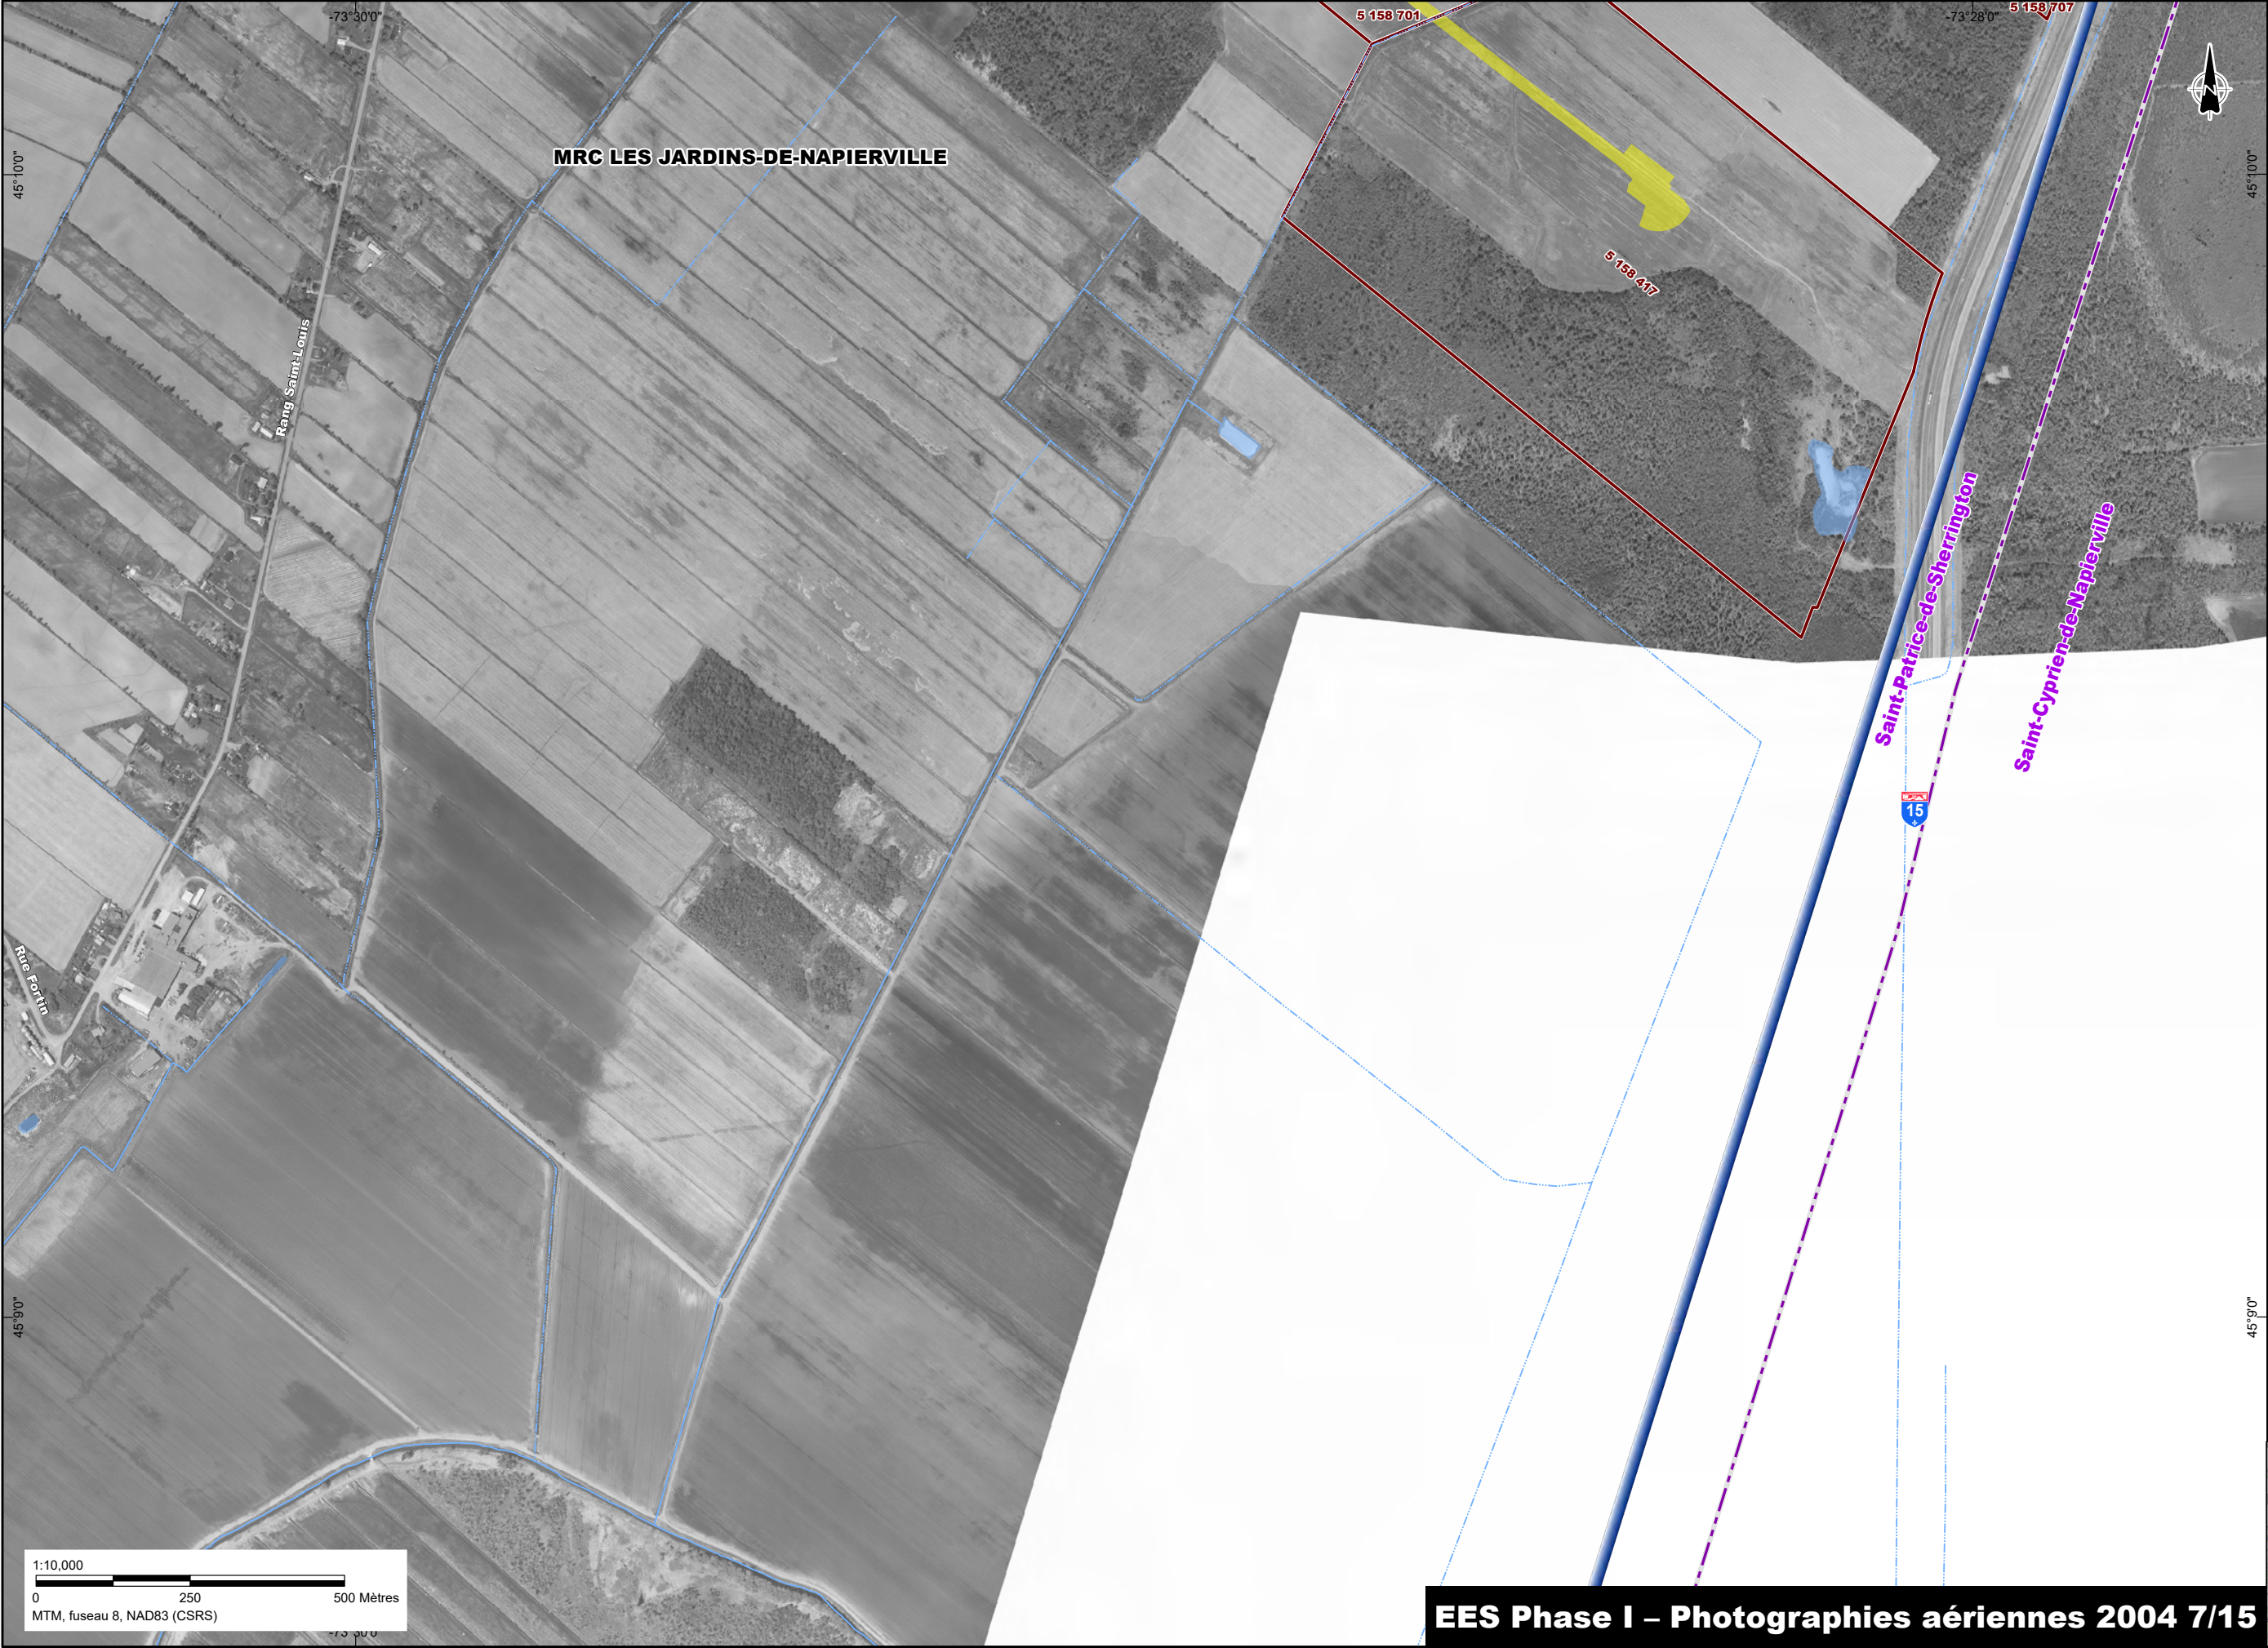

- Zone d'étude
- Limite municipale
- Périmètre urbain
- Ligne électrique
- Cours d'eau permanent
- Cours d'eau intermittent
- Étendue d'eau
- Aire d'implantation du projet
- Lot concerné

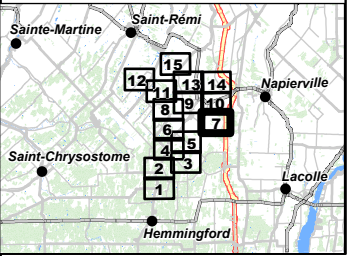


EES Phase I – Photographies aériennes 2004 7/15

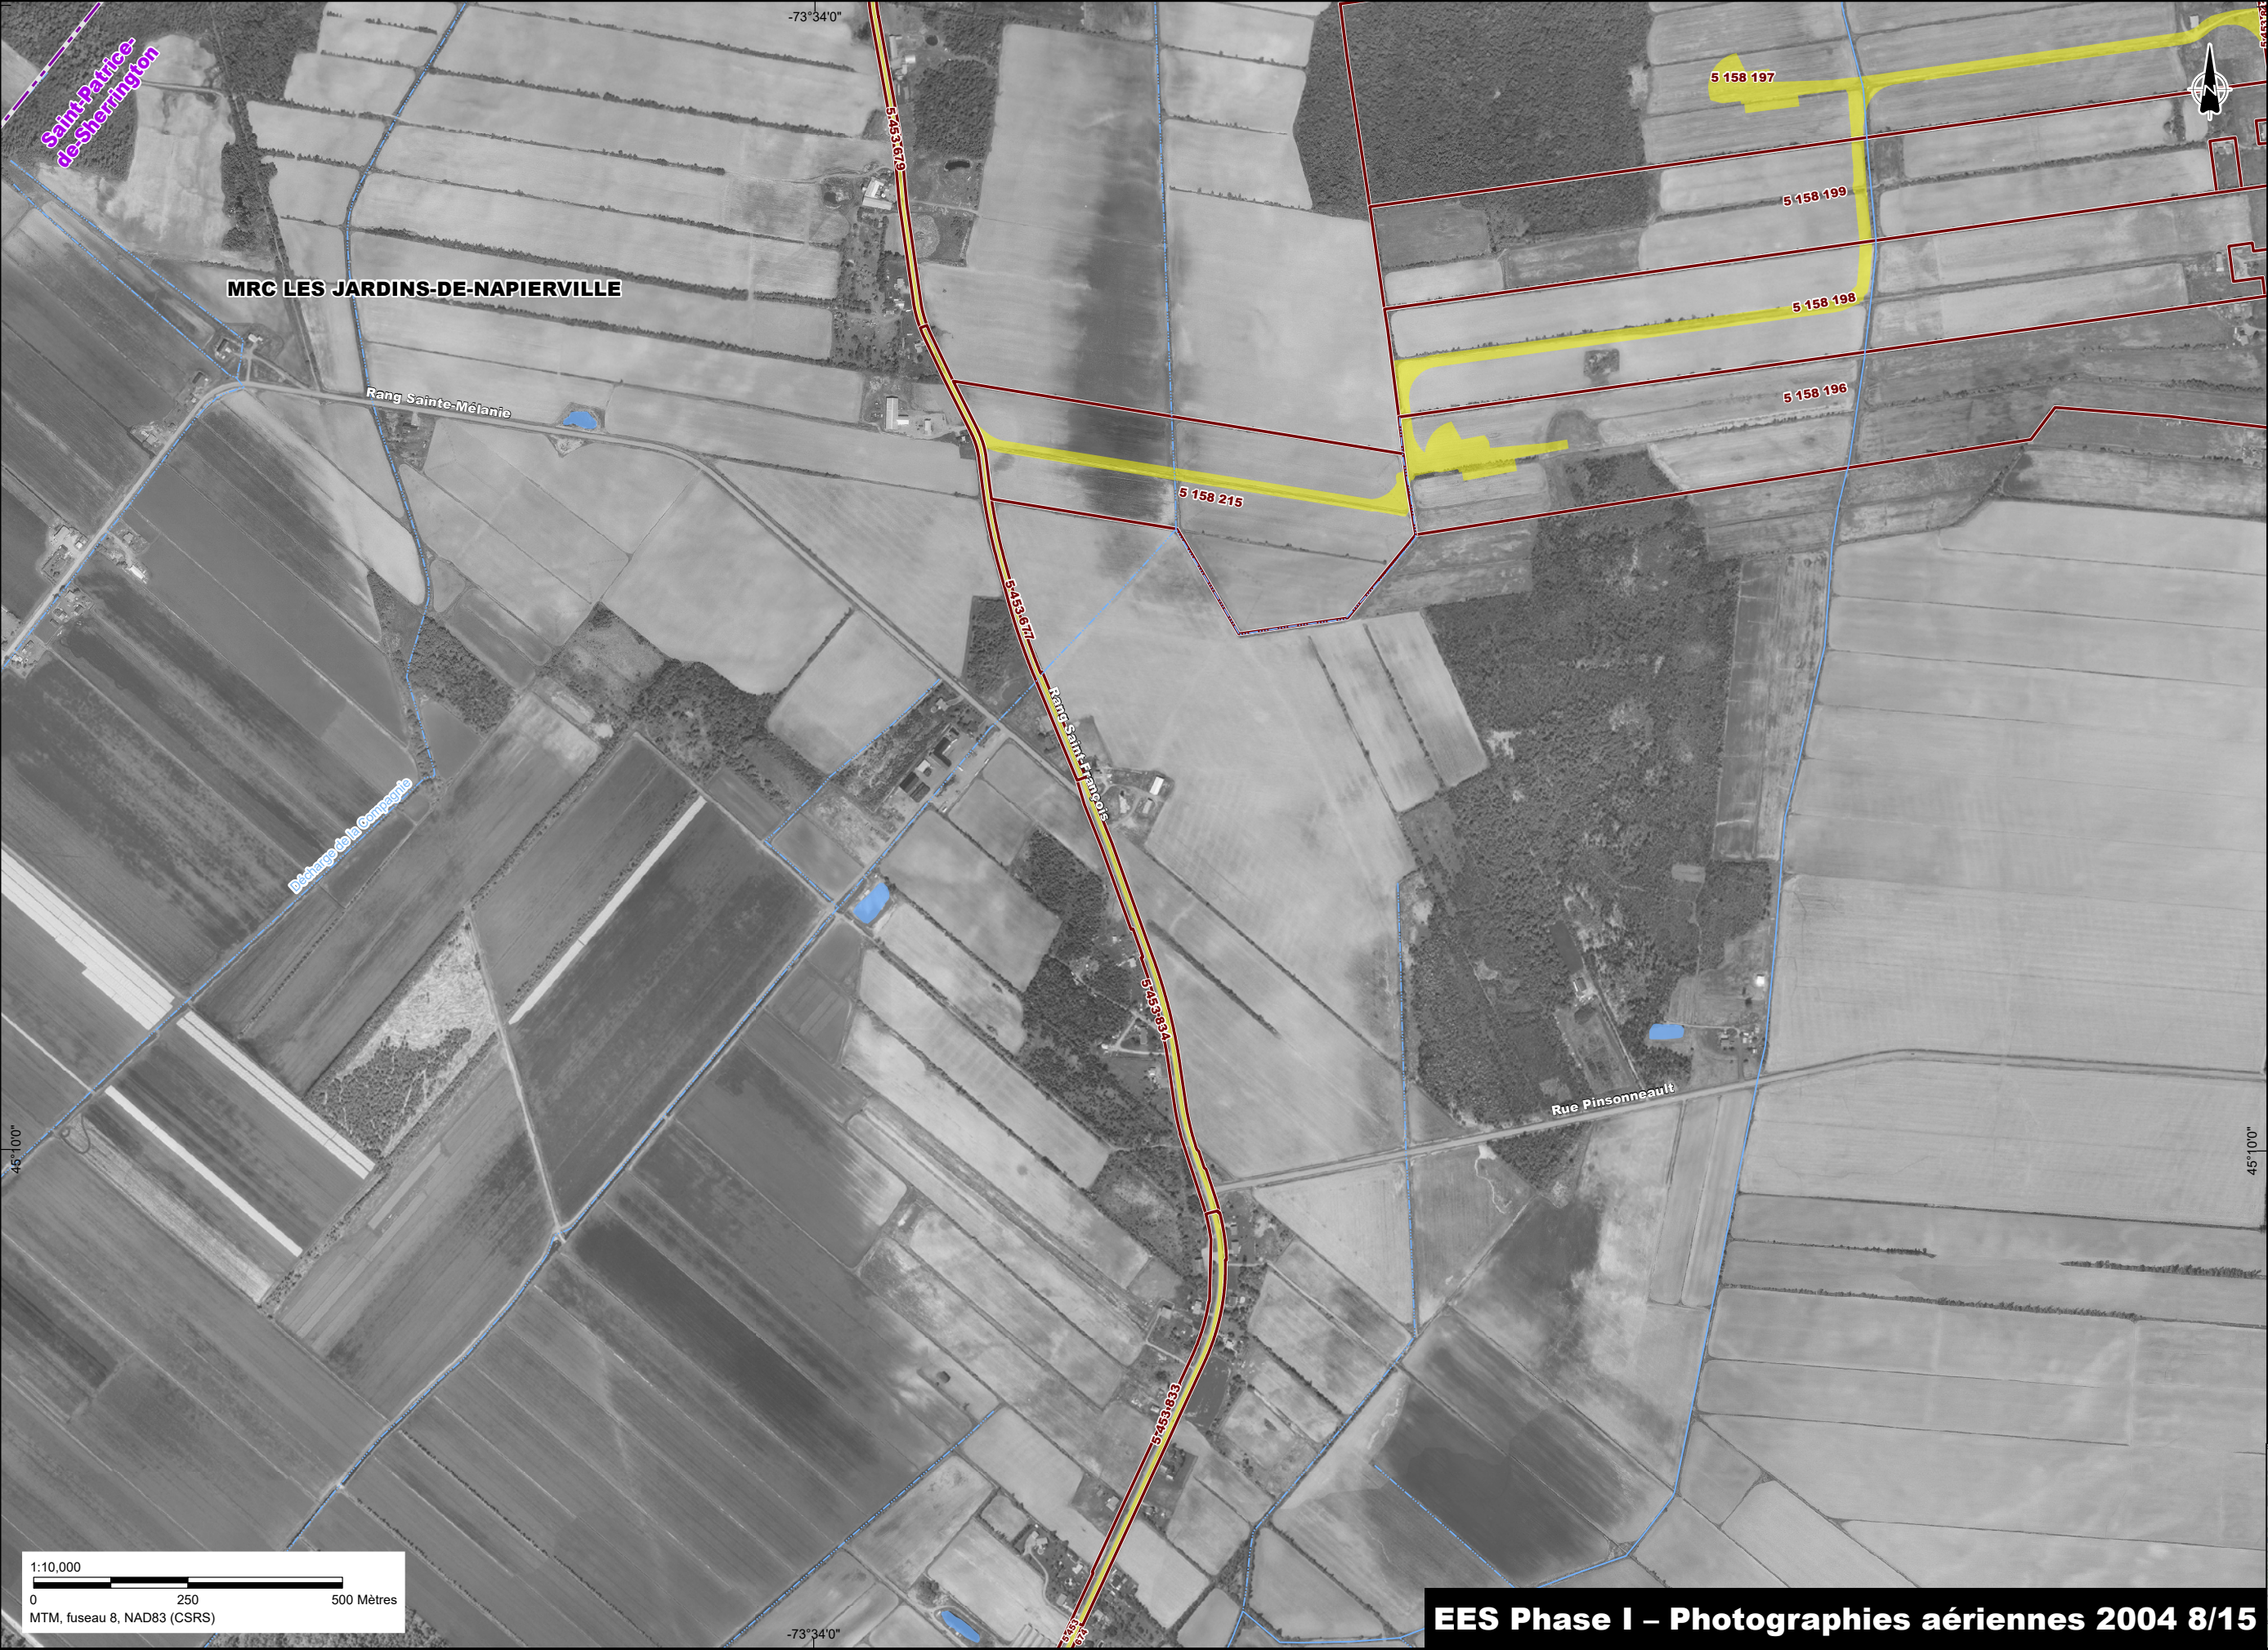

- Zone d'étude
- Limite municipale
- Périmètre urbain
- Ligne électrique
- Cours d'eau permanent
- Cours d'eau intermittent
- Étendue d'eau
- Aire d'implantation du projet
- Lot concerné

1:10,000
0 250 500 Mètres
MTM, fuseau 8, NAD83 (CSRS)


EES Phase I – Photographies aériennes 2004 8/15

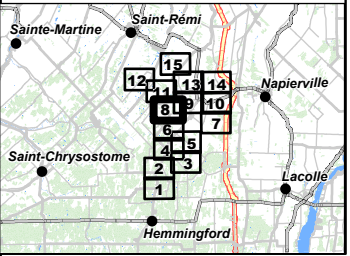




- Zone d'étude
- Limite municipale
- Périmètre urbain
- Ligne électrique
- Cours d'eau permanent
- Cours d'eau intermittent
- Étendue d'eau
- Aire d'implantation du projet
- Lot concerné

EES Phase I – Photographies aériennes 2004 9/15

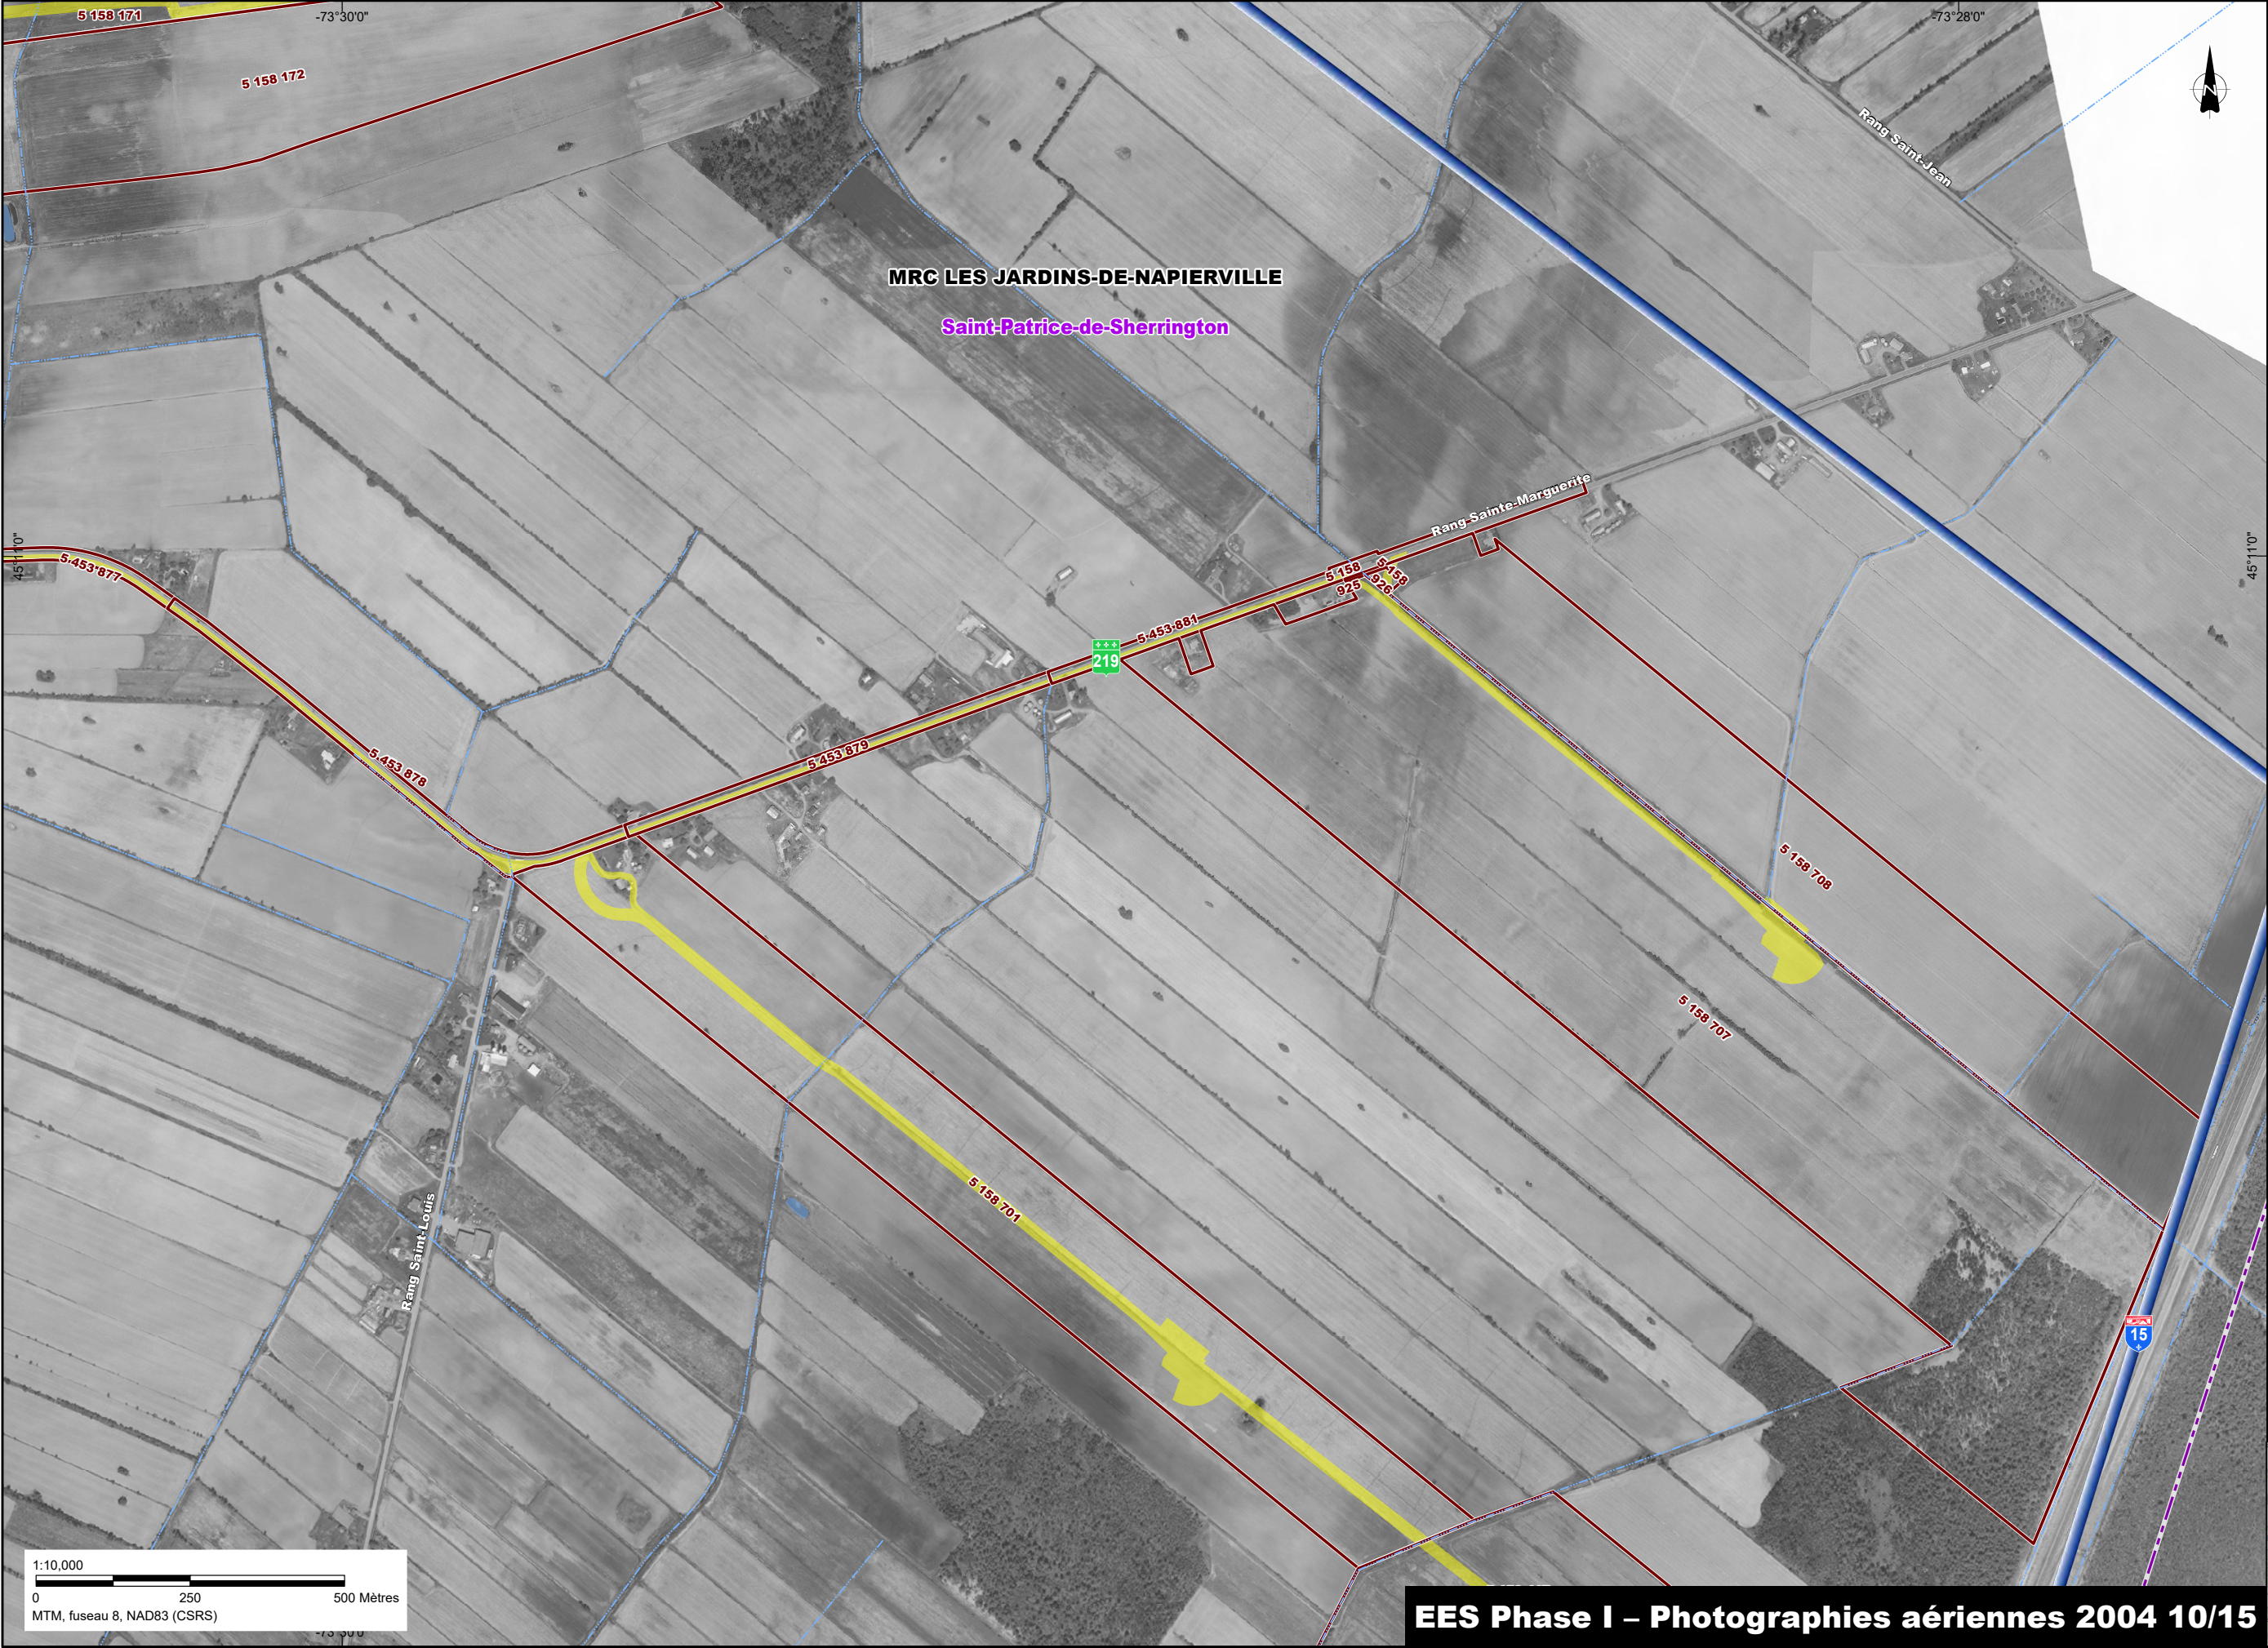

- Zone d'étude
- Limite municipale
- Périmètre urbain
- Ligne électrique
- Cours d'eau permanent
- Cours d'eau intermittent
- Étendue d'eau
- Aire d'implantation du projet
- Lot concerné

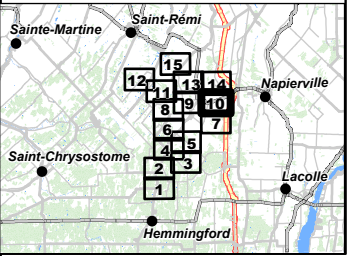

1:10,000


0 250 500 Mètres

MTM, fuseau 8, NAD83 (CSRS)


EES Phase I – Photographies aériennes 2004 10/15



- Zone d'étude
- Limite municipale
- Périmètre urbain
- Ligne électrique
- Cours d'eau permanent
- Cours d'eau intermittent
- Étendue d'eau
- Aire d'implantation du projet
- Lot concerné

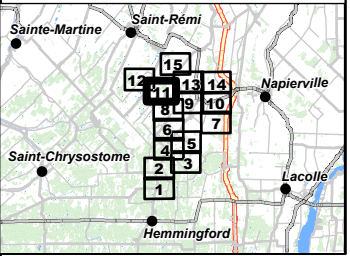

EES Phase I – Photographies aériennes 2004 11/15

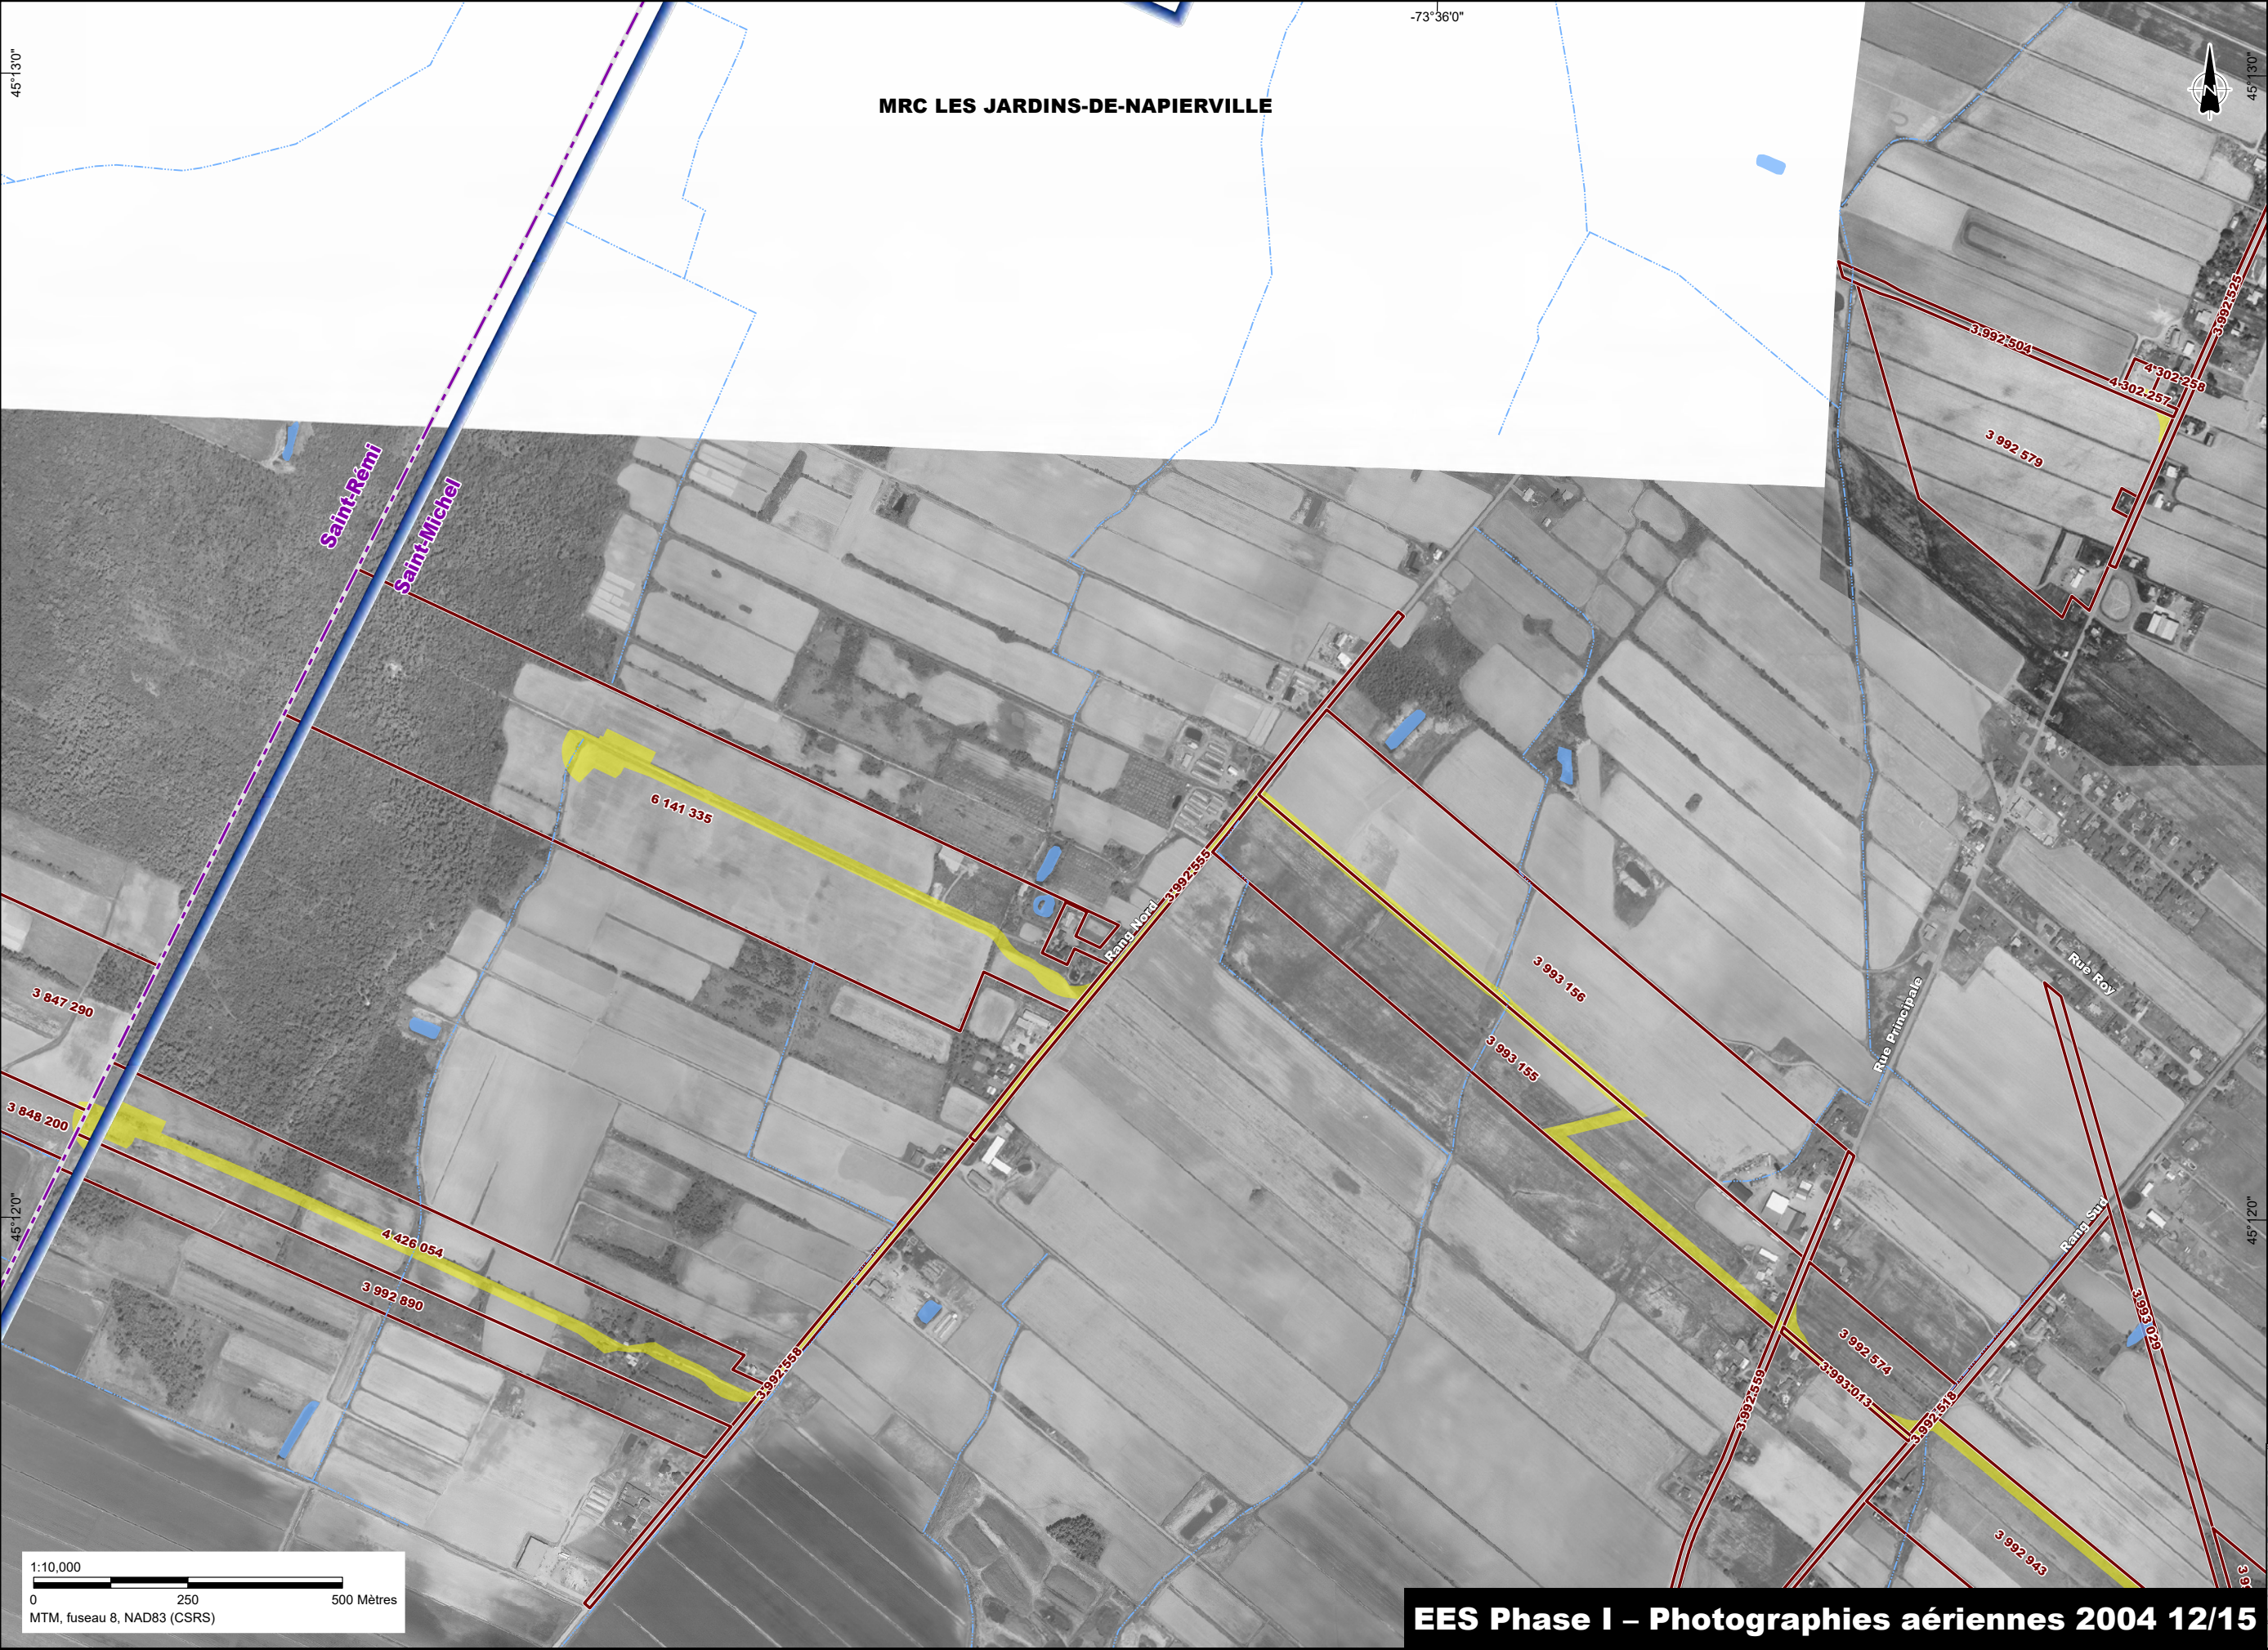

Zone d'étude

Limite municipale

Périmètre urbain

Ligne électrique


Cours d'eau permanent

Cours d'eau intermittent


Étendue d'eau

Aire d'implantation du projet

Lot concerné

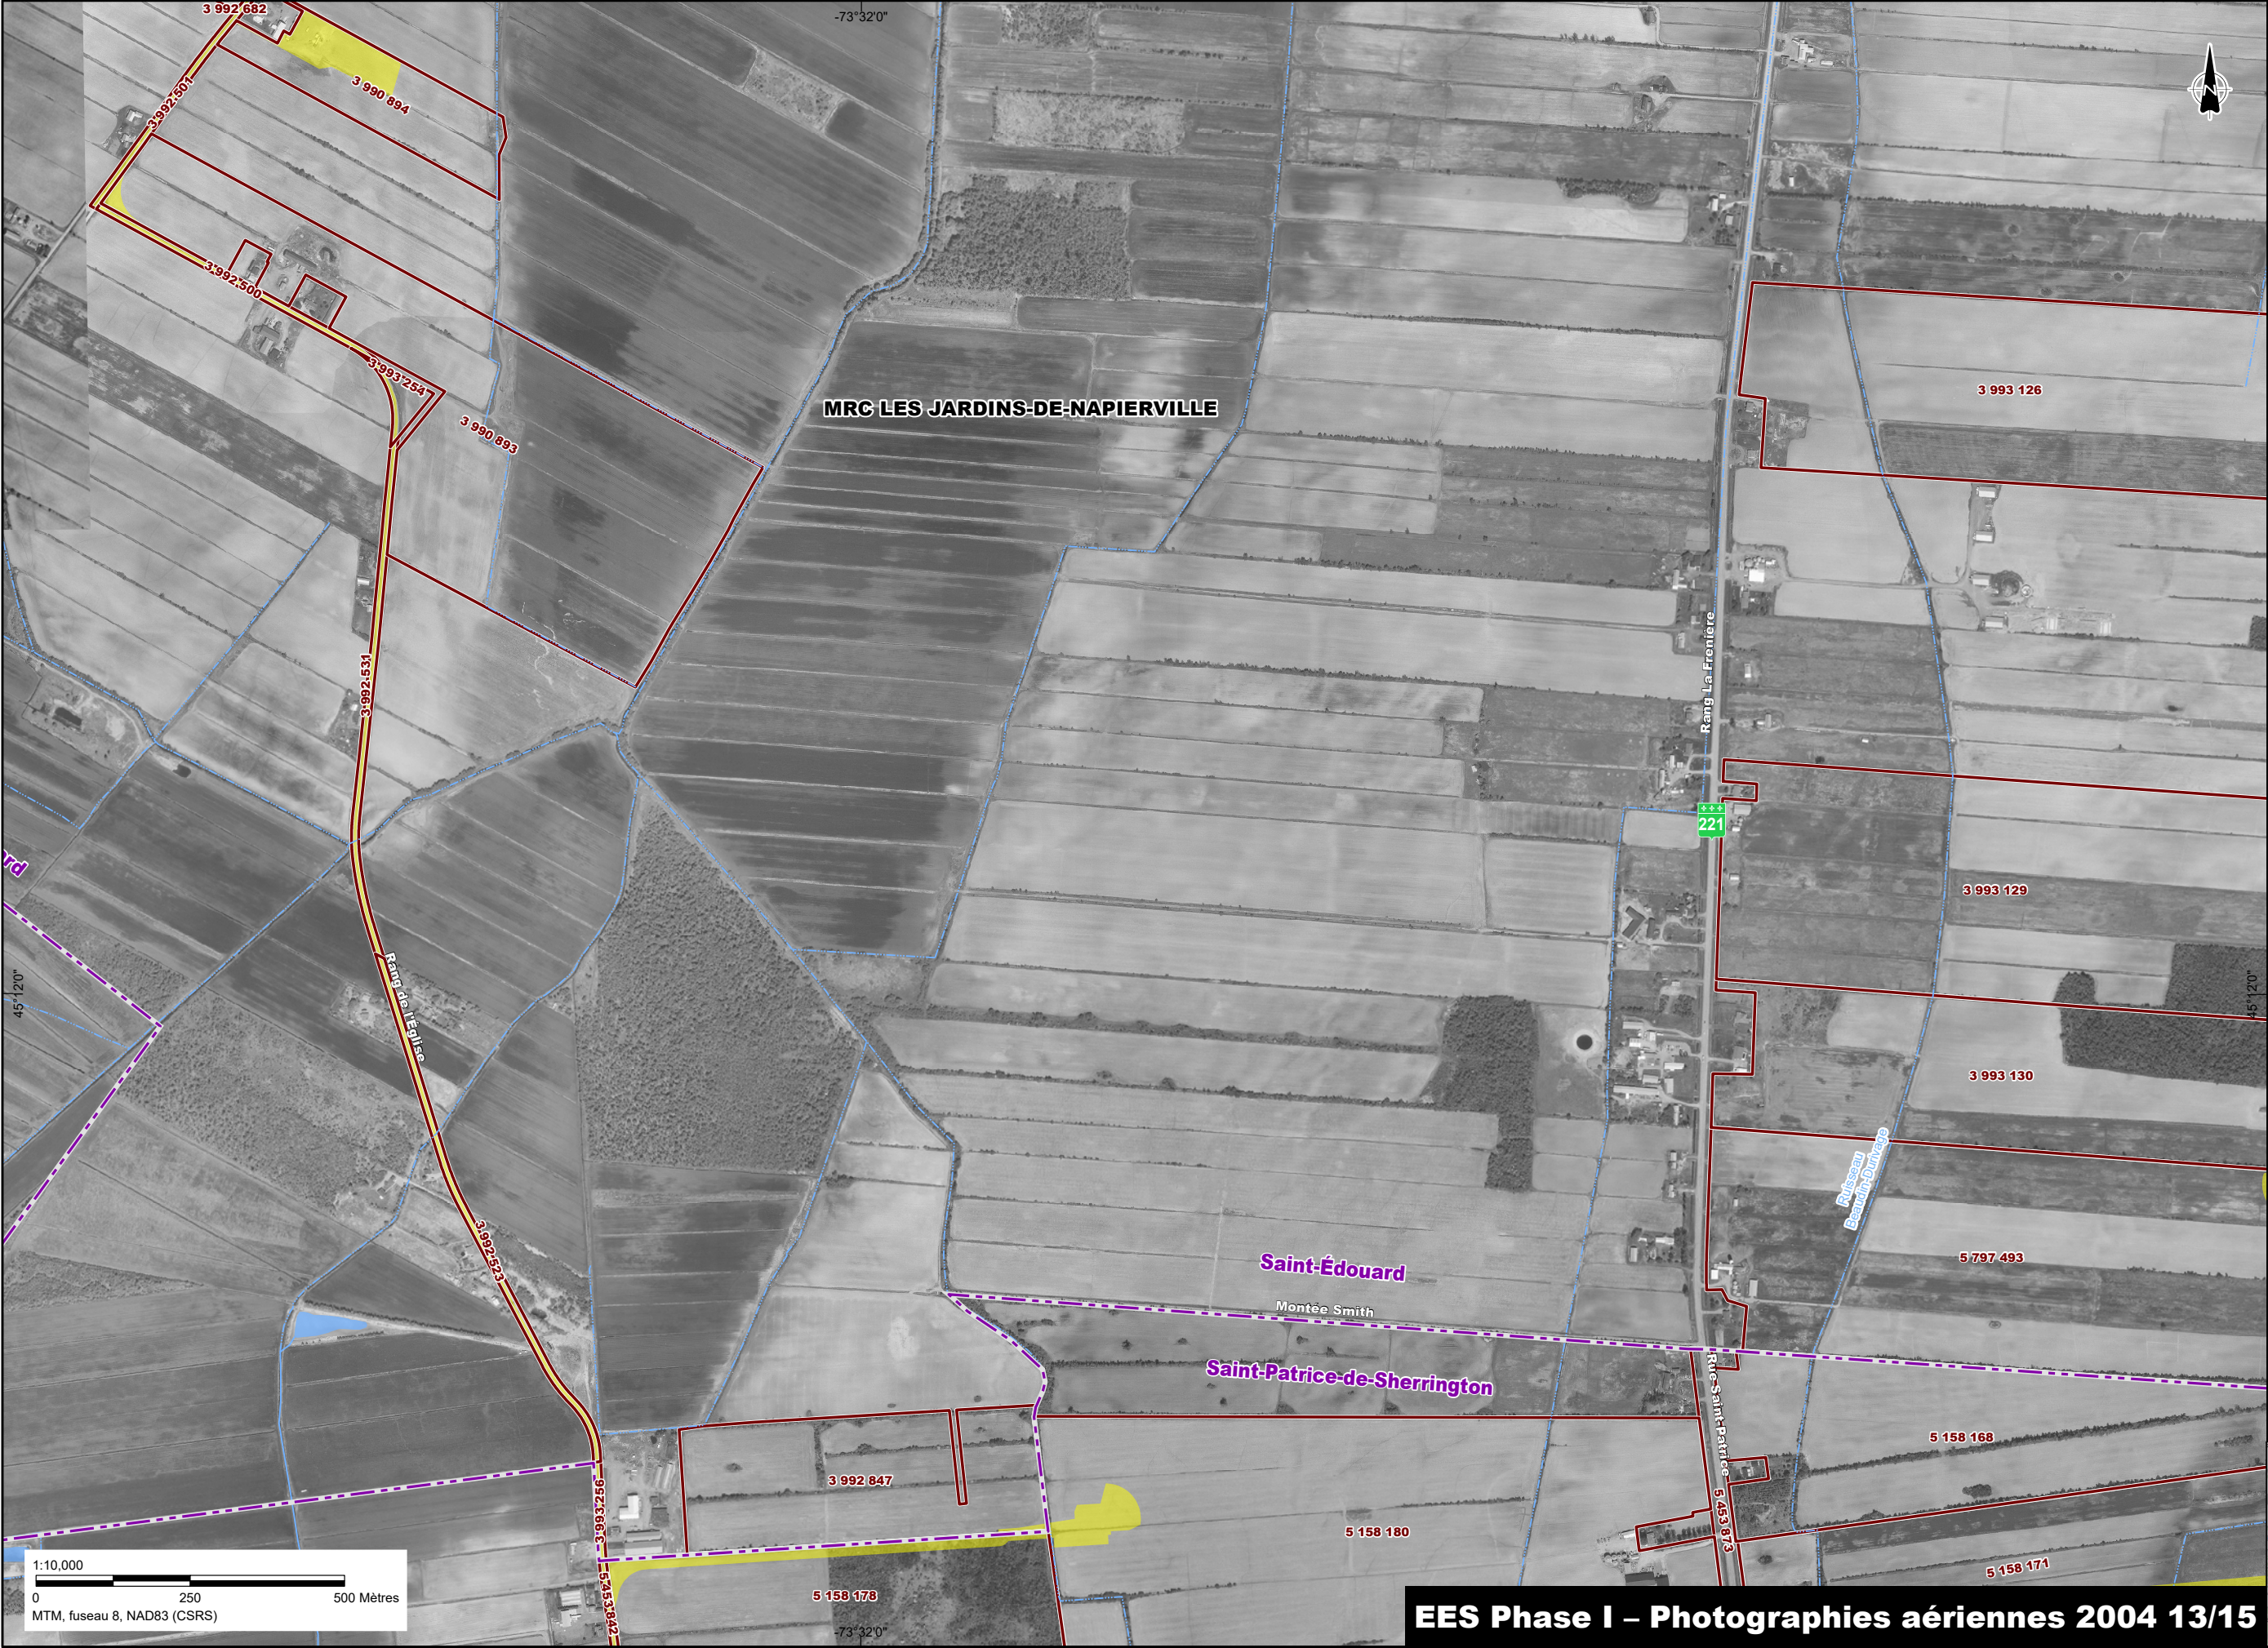

- Zone d'étude
- Limite municipale
- Périmètre urbain
- Ligne électrique
- Cours d'eau permanent
- Cours d'eau intermittent
- Étendue d'eau
- Aire d'implantation du projet
- Lot concerné

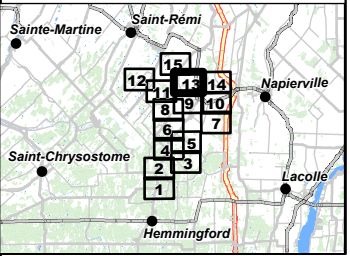



EES Phase I – Photographies aériennes 2004 13/15



- Zone d'étude
- Limite municipale
- Périmètre urbain
- Ligne électrique
- Cours d'eau permanent
- Cours d'eau intermittent
- Étendue d'eau
- Aire d'implantation du projet
- Lot concerné

1:10,000
0 250 500 Mètres
MTM, fuseau 8, NAD83 (CSRS)

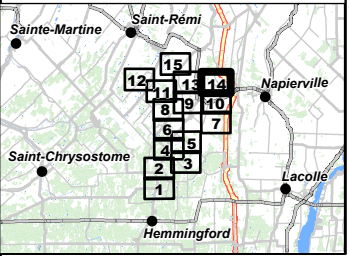

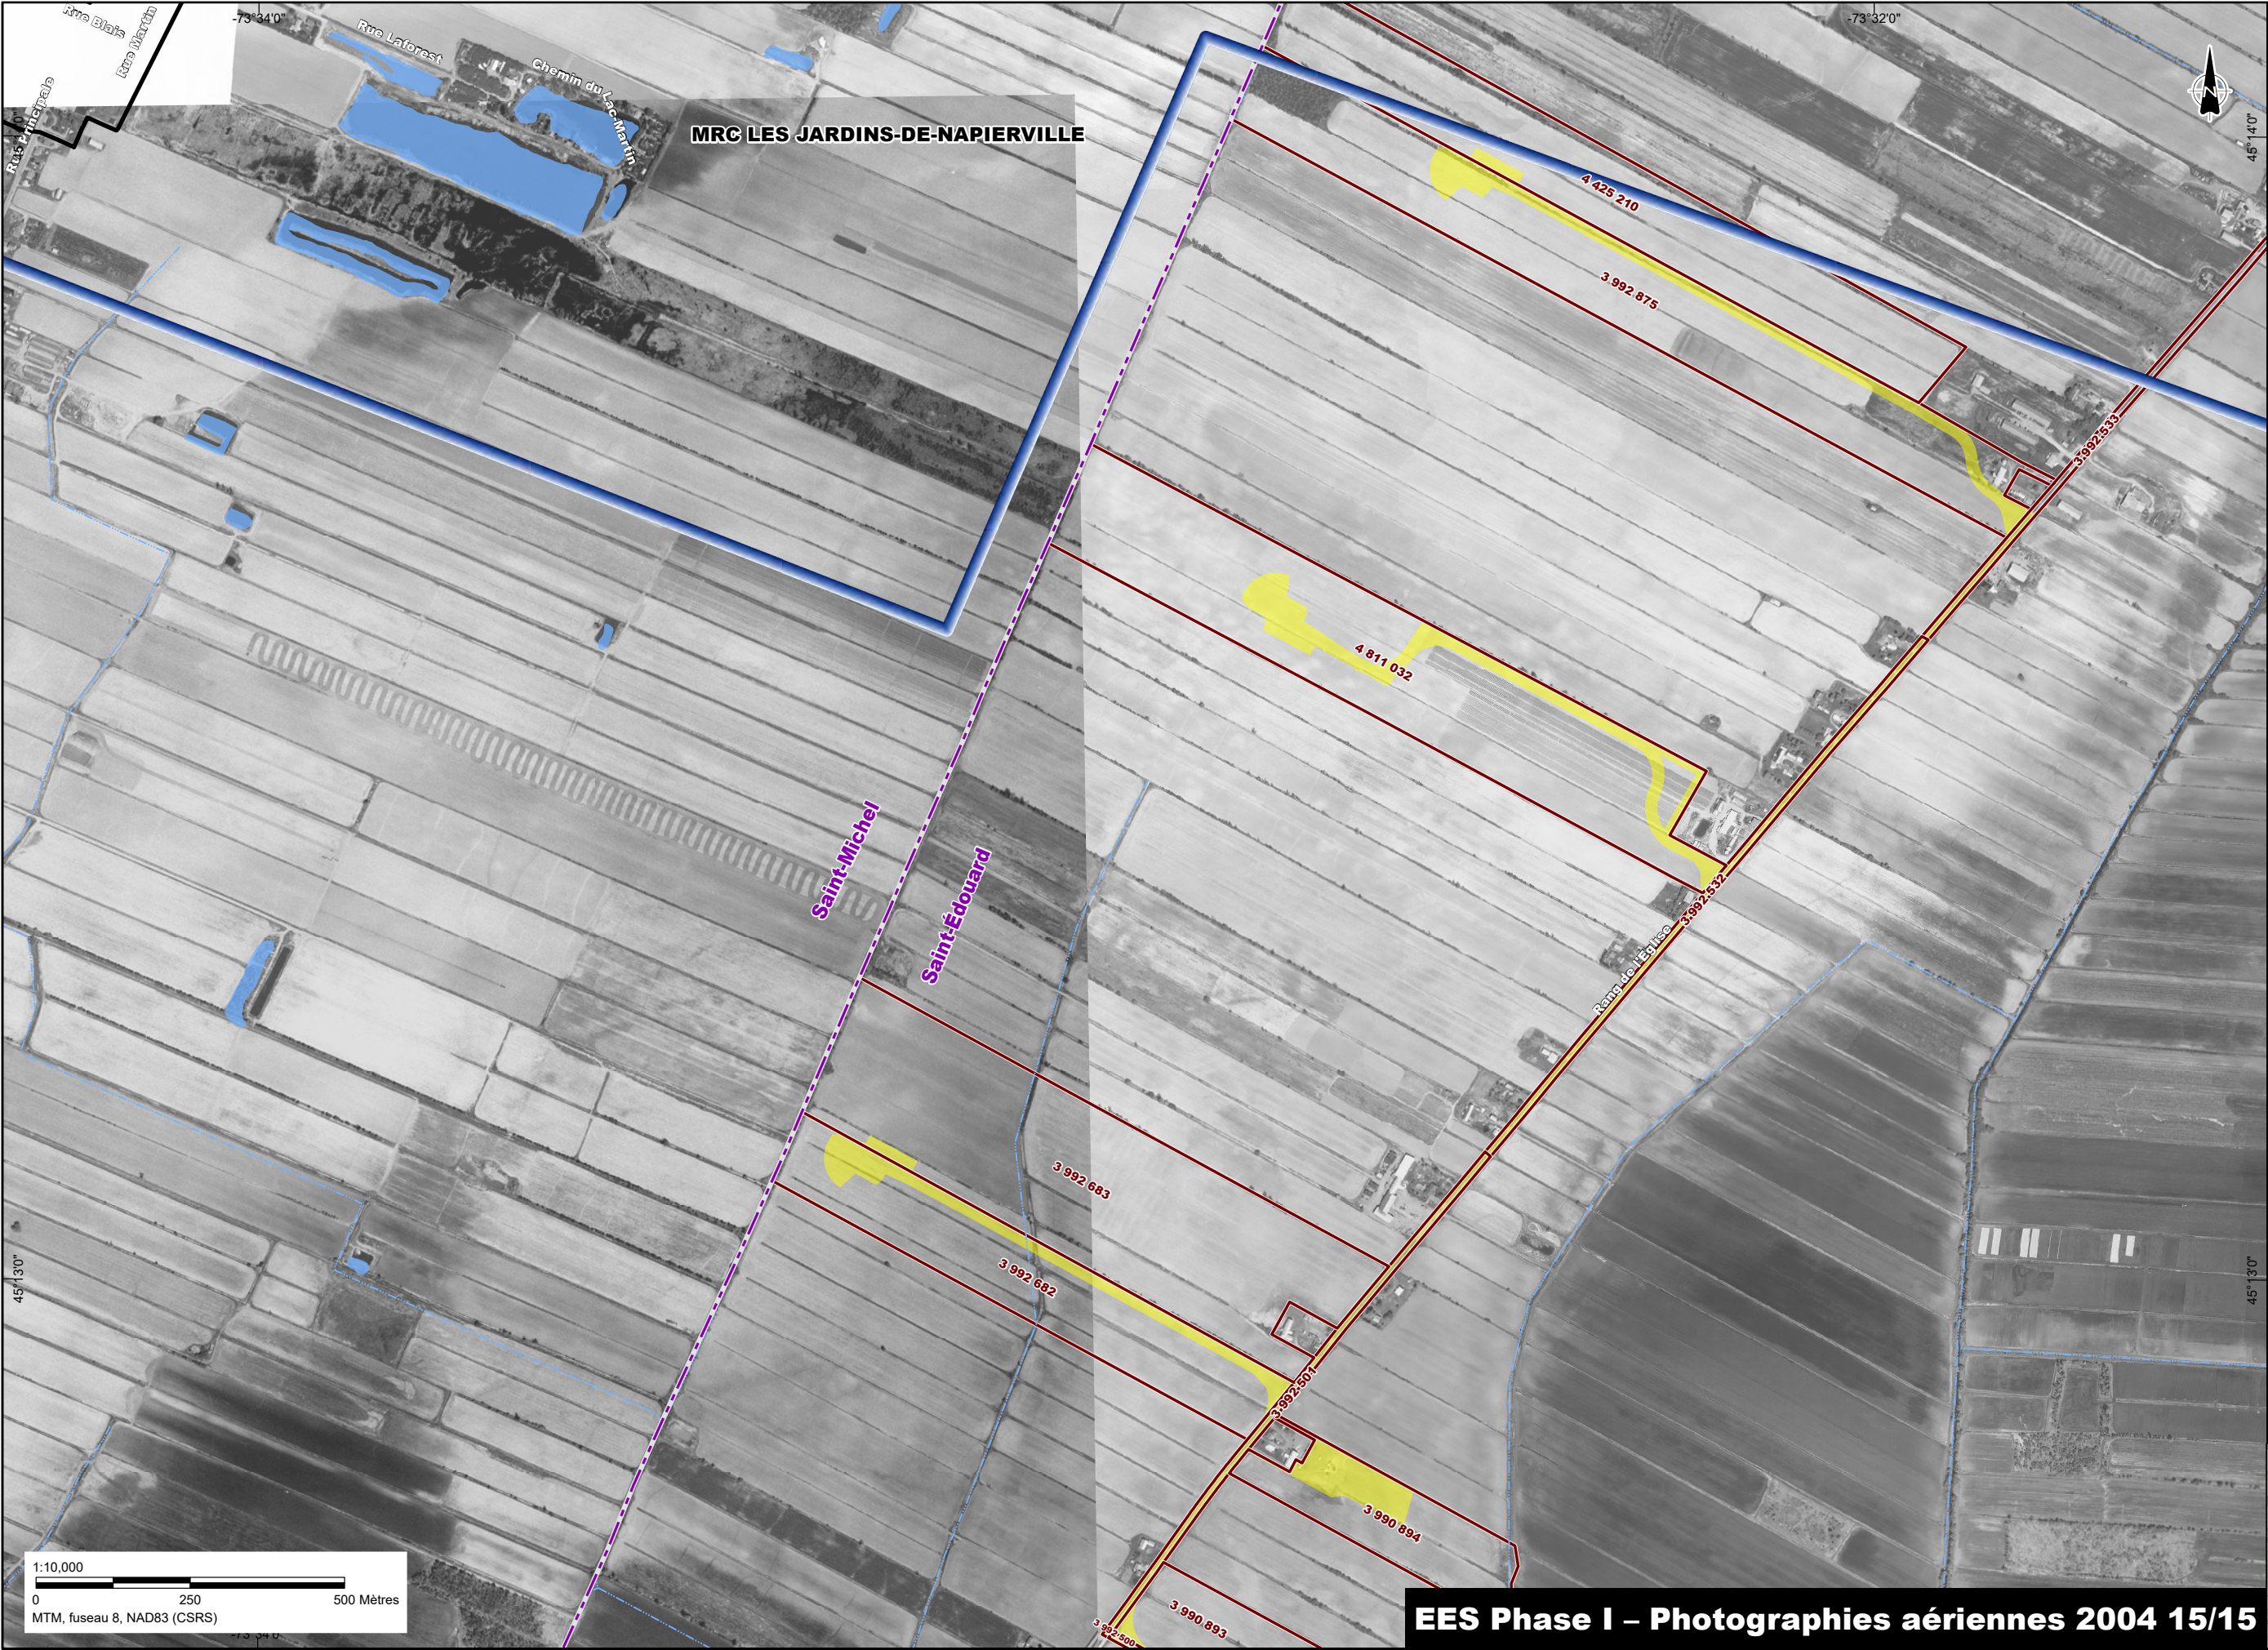

- Zone d'étude
- Limite municipale
- Périmètre urbain
- Ligne électrique
- Cours d'eau permanent
- Cours d'eau intermittent
- Étendue d'eau
- Aire d'implantation du projet
- Lot concerné

1:10,000

0 250 500 Mètres

MTM, fuseau 8, NAD83 (CSRS)

