



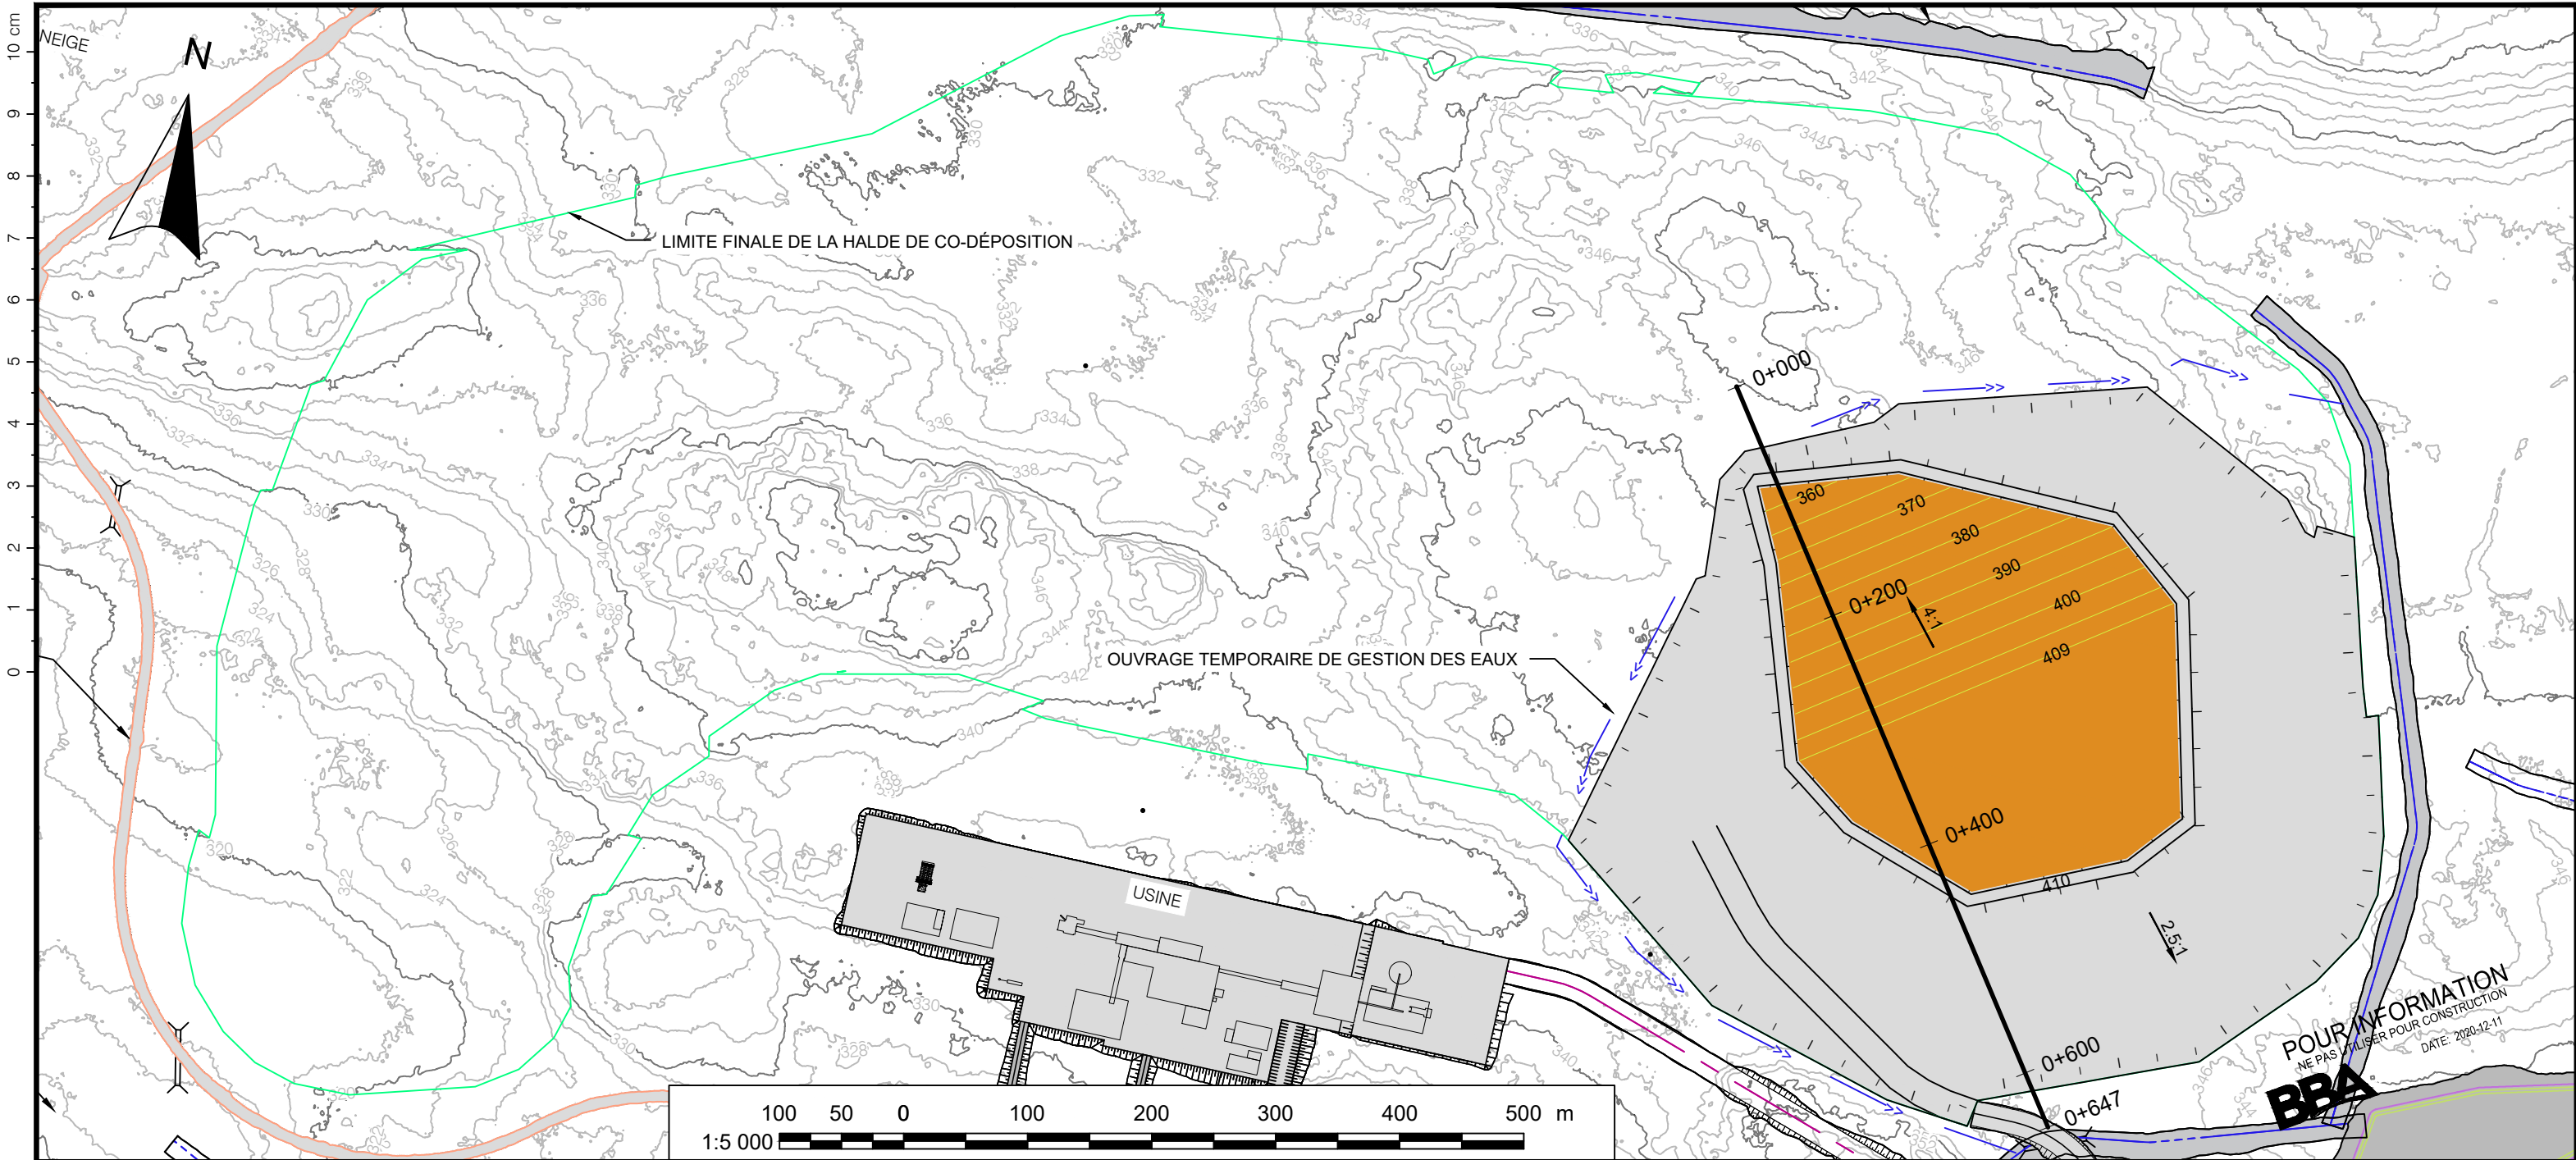

VUE EN PLAN

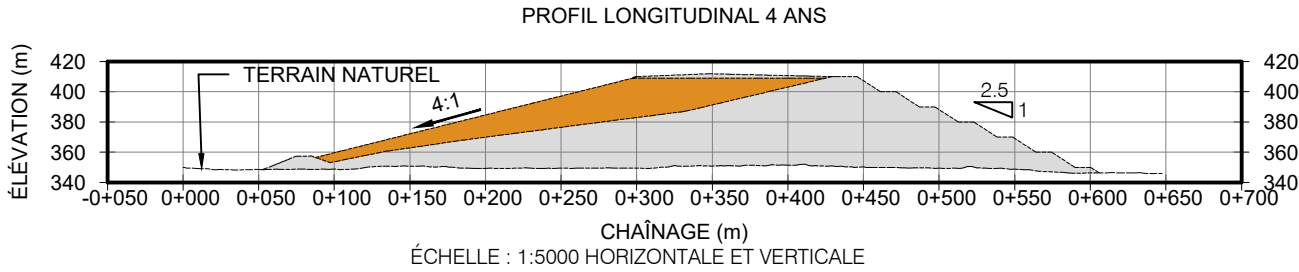

- NOTES:
1. SYSTÈME DE COORDONNÉES : NAD83 UTM ZONE 17
 2. COORDONNÉES ET DIMENSIONS EN MÈTRES.
 3. NE PAS PRENDRE LES COTES À L'ÉCHELLE SUR LE DESSIN
 4. LES COORDONNÉES ET L'EMPLACEMENT DES STRUCTURES SONT APPROXIMATIFS. L'EMPLACEMENT EXACT SERA AJUSTÉ SUR LE SITE.

STÉRILES RÉSIDUS AIRE VÉGÉTALISÉE




SCEAU:	PROJET: MINE DE LITHIUM AUTHIER/ MISE À JOUR DE L'ÉTUDE DE FAISABILITÉ		
	TITRE: HALDE DE CO-DÉPOSITION AIRE TOTALE D'EMPLEMENT DES RÉSIDUS (AN 4) VUE EN PLAN ET PROFIL		
	DESSIN No:	FEUILLE:	FORMAT:
	6015021-011001-41-D70-FIG1	01/09	B
CLIENT:		RÉV.	
CONQU PAR: J.A.V. ; M.S.		DESSINÉ PAR: M.A.D.	
VÉRIFIÉ PAR: L.P.		APPROUVÉ PAR: L.P.	
ÉCHELLE: INDIQUÉE		DATE: 2020-12-03	

PAR: GVT06 IMPRIMÉ: 12/14/2020 9:28
C:\USERS\GVT06\DESKTOP\PROJET\2001005 AUTHIER\2001005.DWG

RÉV	DESCRIPTION	VÉRIFIÉ PAR	APPROUVÉ PAR	DATE
RÉVISIONS				

CLIENT:
SAYONA
QUÉBEC

BBA

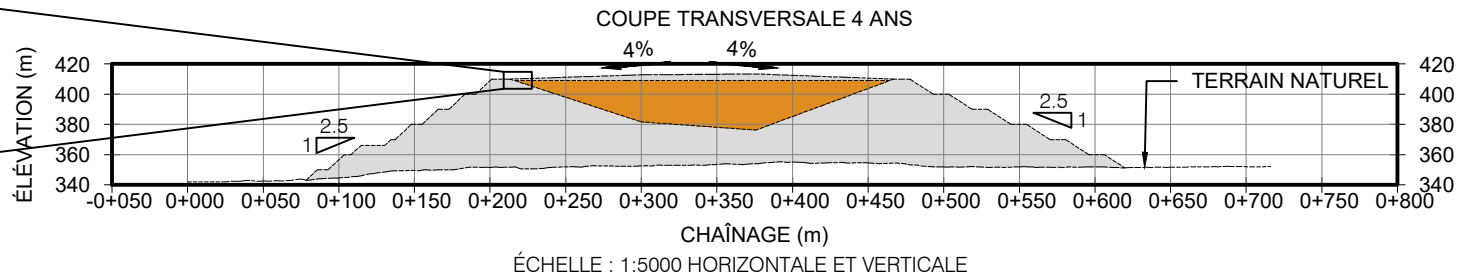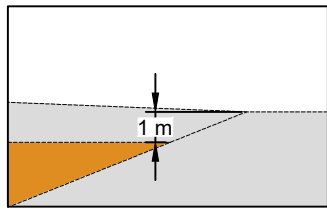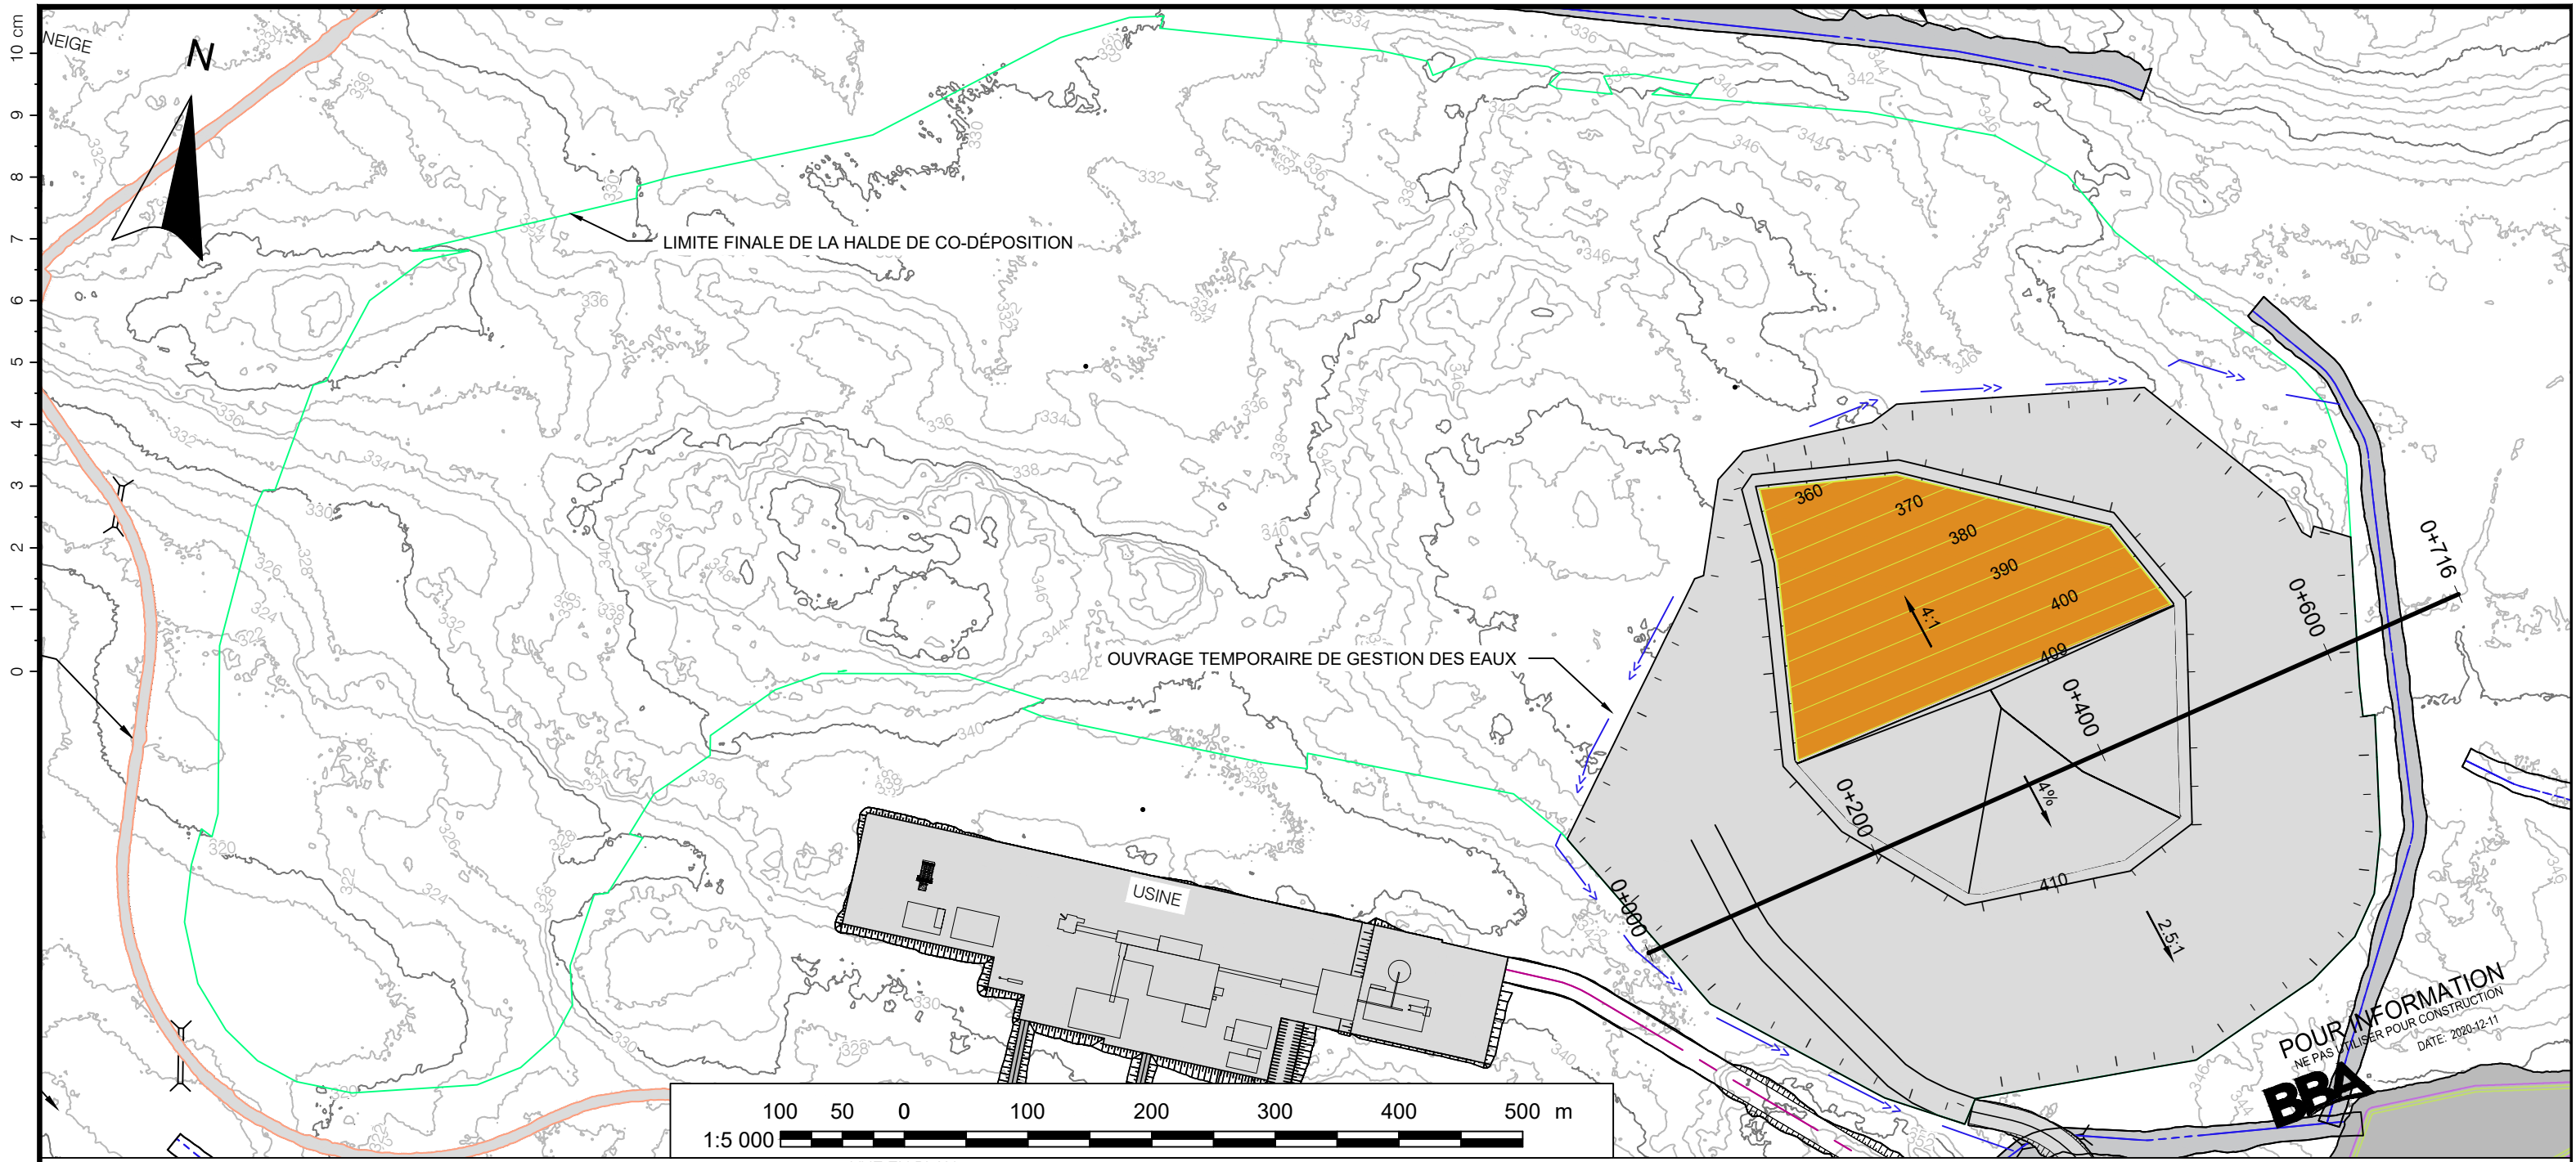

- NOTES:
1. SYSTÈME DE COORDONNÉES : NAD83 UTM ZONE 17
 2. COORDONNÉES ET DIMENSIONS EN MÈTRES.
 3. NE PAS PRENDRE LES COTES À L'ÉCHELLE SUR LE DESSIN
 4. LES COORDONNÉES ET L'EMPLACEMENT DES STRUCTURES SONT APPROXIMATIFS. L'EMPLACEMENT EXACT SERA AJUSTÉ SUR LE SITE.

STÉRILES RÉSIDUS AIRE VÉGÉTALISÉE

PAR: GVT06 IMPRIMÉ: 12/14/2020 1:51
C:\USERS\GVT06\DESKTOP\PROJET\2001005\AUTHIER\2001005.DWG


RÉV	DESCRIPTION	VÉRIFIÉ PAR	APPROUVÉ PAR	DATE
RÉVISIONS				

CLIENT:
SAYONA
QUÉBEC

BBA

CONÇU PAR: J.A.V. ; M.S.	DESSINÉ PAR: M.A.D.
VÉRIFIÉ PAR: L.P.	APPROUVÉ PAR: L.P.
ÉCHELLE: INDIQUÉE	DATE: 2020-12-03

SCEAU:		PROJET: MINE DE LITHIUM AUTHIER/ MISE À JOUR DE L'ÉTUDE DE FAISABILITÉ		
		TITRE: HALDE DE CO-DÉPOSITION AIRE RECOUVERTE PAR DES STÉRILES (AN 4) VUE EN PLAN ET COUPE		
DESSIN No: 6015021-011001-41-D70-FIG2		FEUILLE: 02/09	FORMAT: B	RÉV.

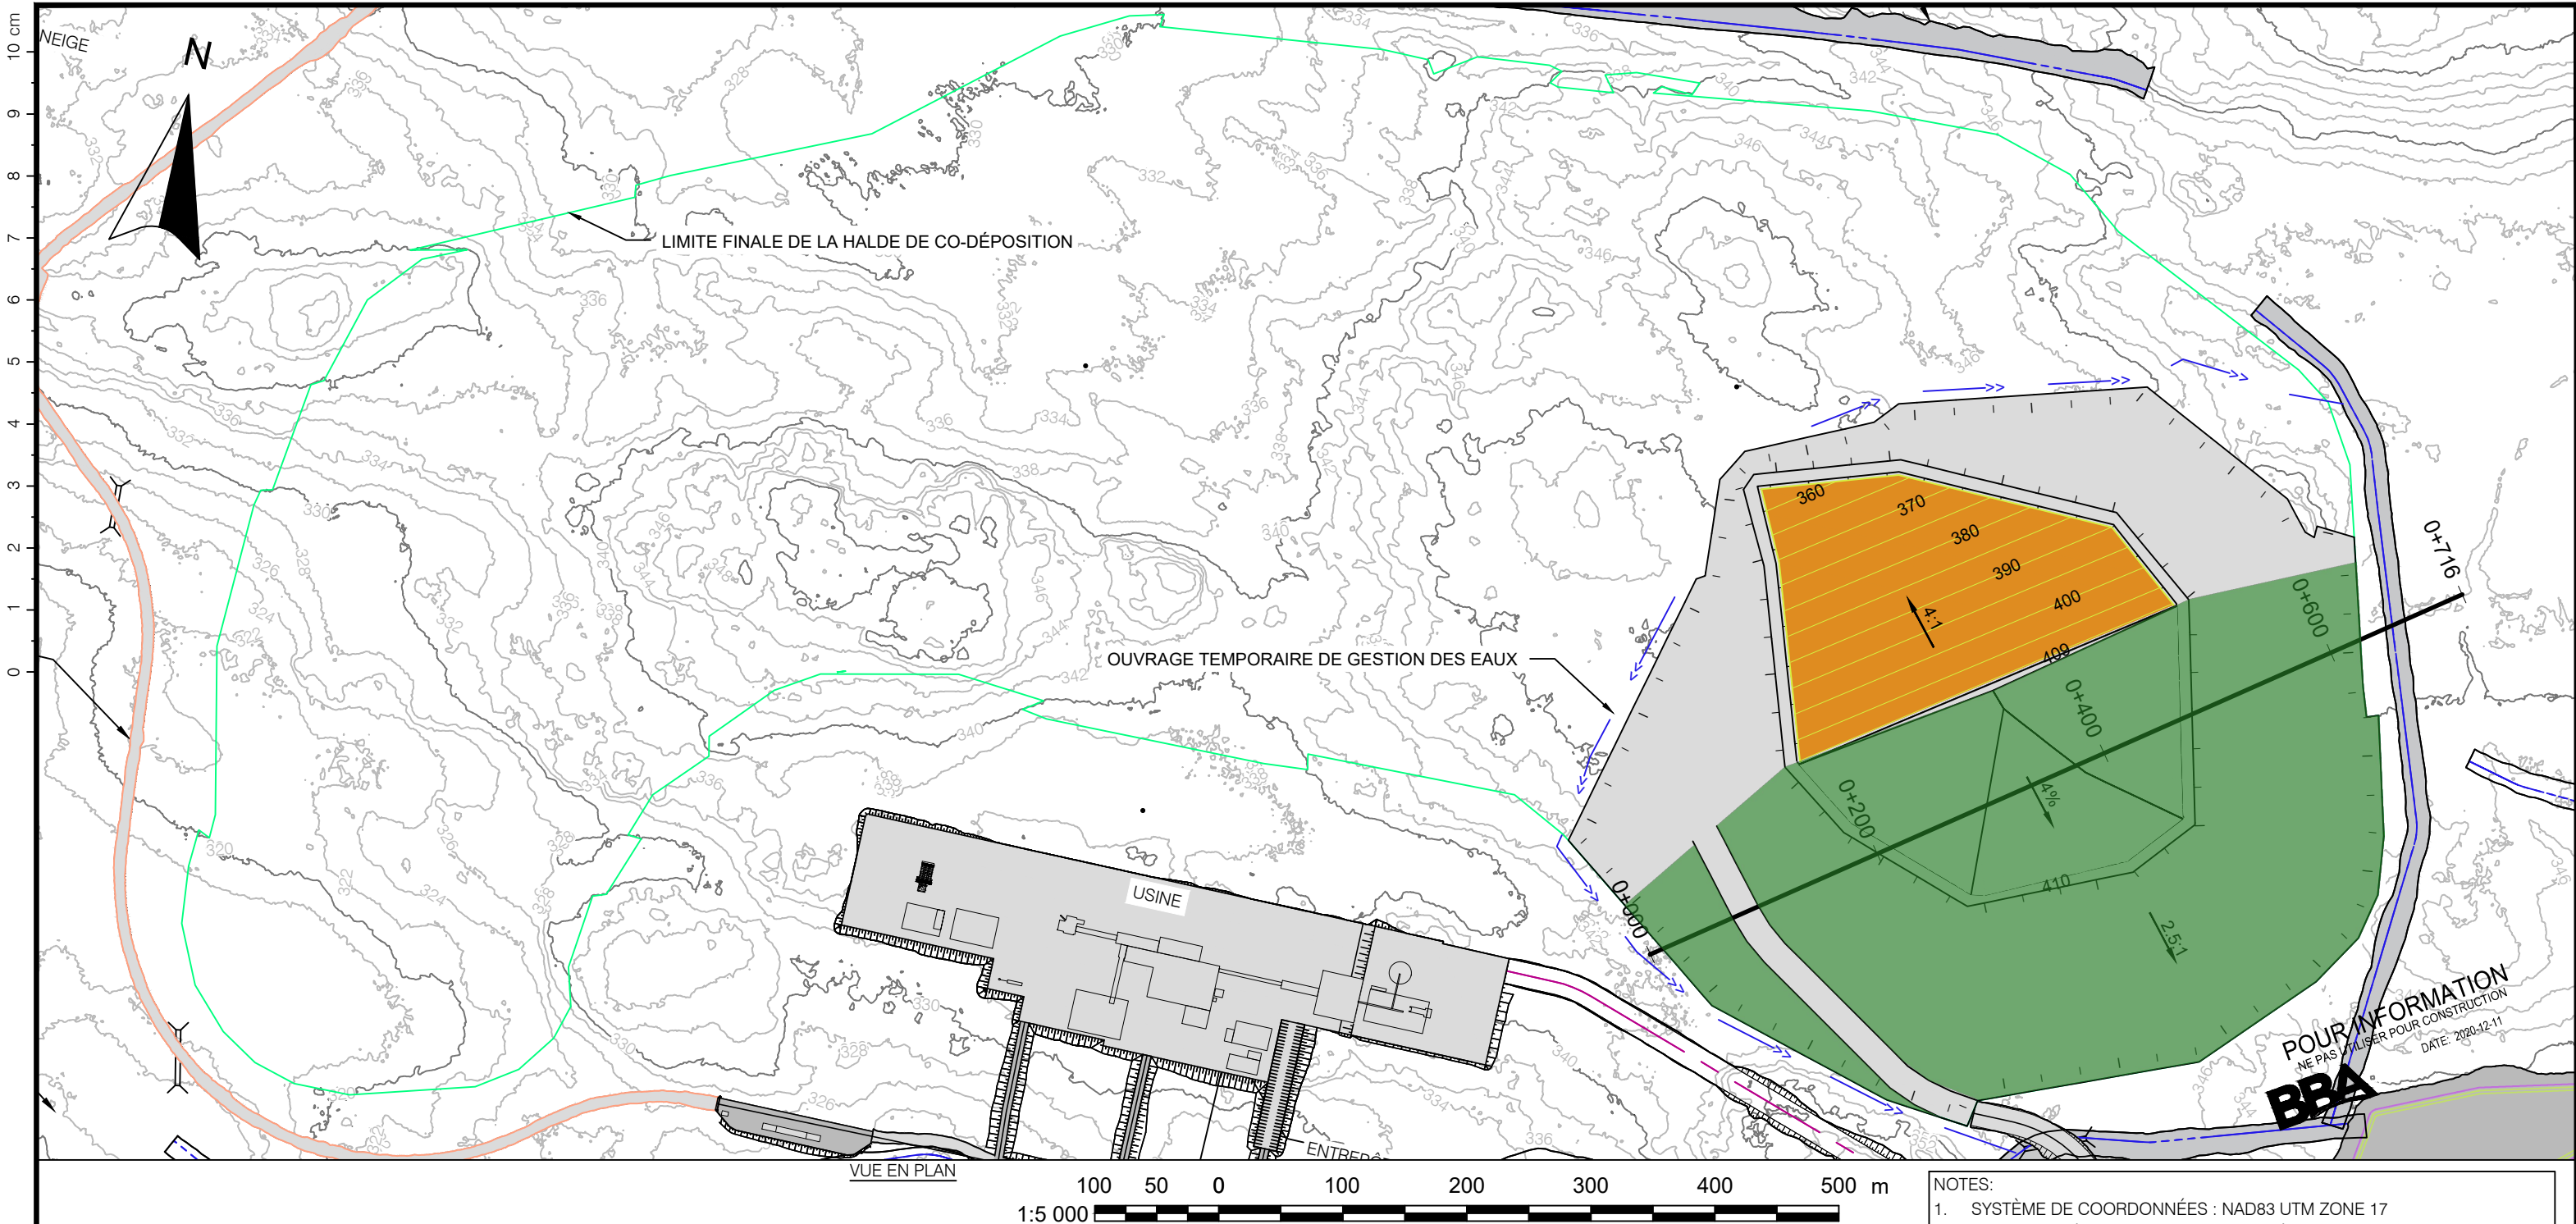

- NOTES:
1. SYSTÈME DE COORDONNÉES : NAD83 UTM ZONE 17
 2. COORDONNÉES ET DIMENSIONS EN MÈTRES.
 3. NE PAS PRENDRE LES COTES À L'ÉCHELLE SUR LE DESSIN
 4. LES COORDONNÉES ET L'EMPLACEMENT DES STRUCTURES SONT APPROXIMATIFS. L'EMPLACEMENT EXACT SERA AJUSTÉ SUR LE SITE.

STÉRILES RÉSIDUS AIRE VÉGÉTALISÉE

REV	DESCRIPTION	VÉRIFIÉ PAR	APPROUVÉ PAR	DATE
RÉVISIONS				



CLIENT:

SAYONA
QUÉBEC

BBA


CONÇU PAR: J.A.V ; M.S	DESSINÉ PAR: M.A.D.
VÉRIFIÉ PAR: L.P.	APPROUVÉ PAR: L.P.
ÉCHELLE: INDIQUÉE	DATE: 2020-12-03

SCEAU:	PROJET: MINE DE LITHIUM AUTHIER/ MISE À JOUR DE L'ÉTUDE DE FAISABILITÉ			
	TITRE: HALDE DE CO-DÉPOSITION AIRE VÉGÉTALISÉE (APRÈS AN 4) VUE EN PLAN			
	DESSIN No: 6015021-011001-41-D70-FIG3	FEUILLE: 03/09	FORMAT: B	REV.

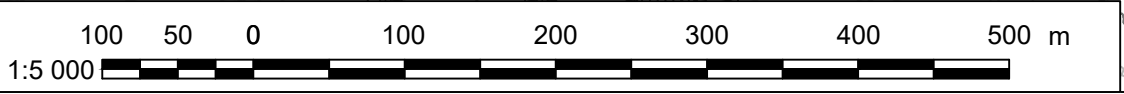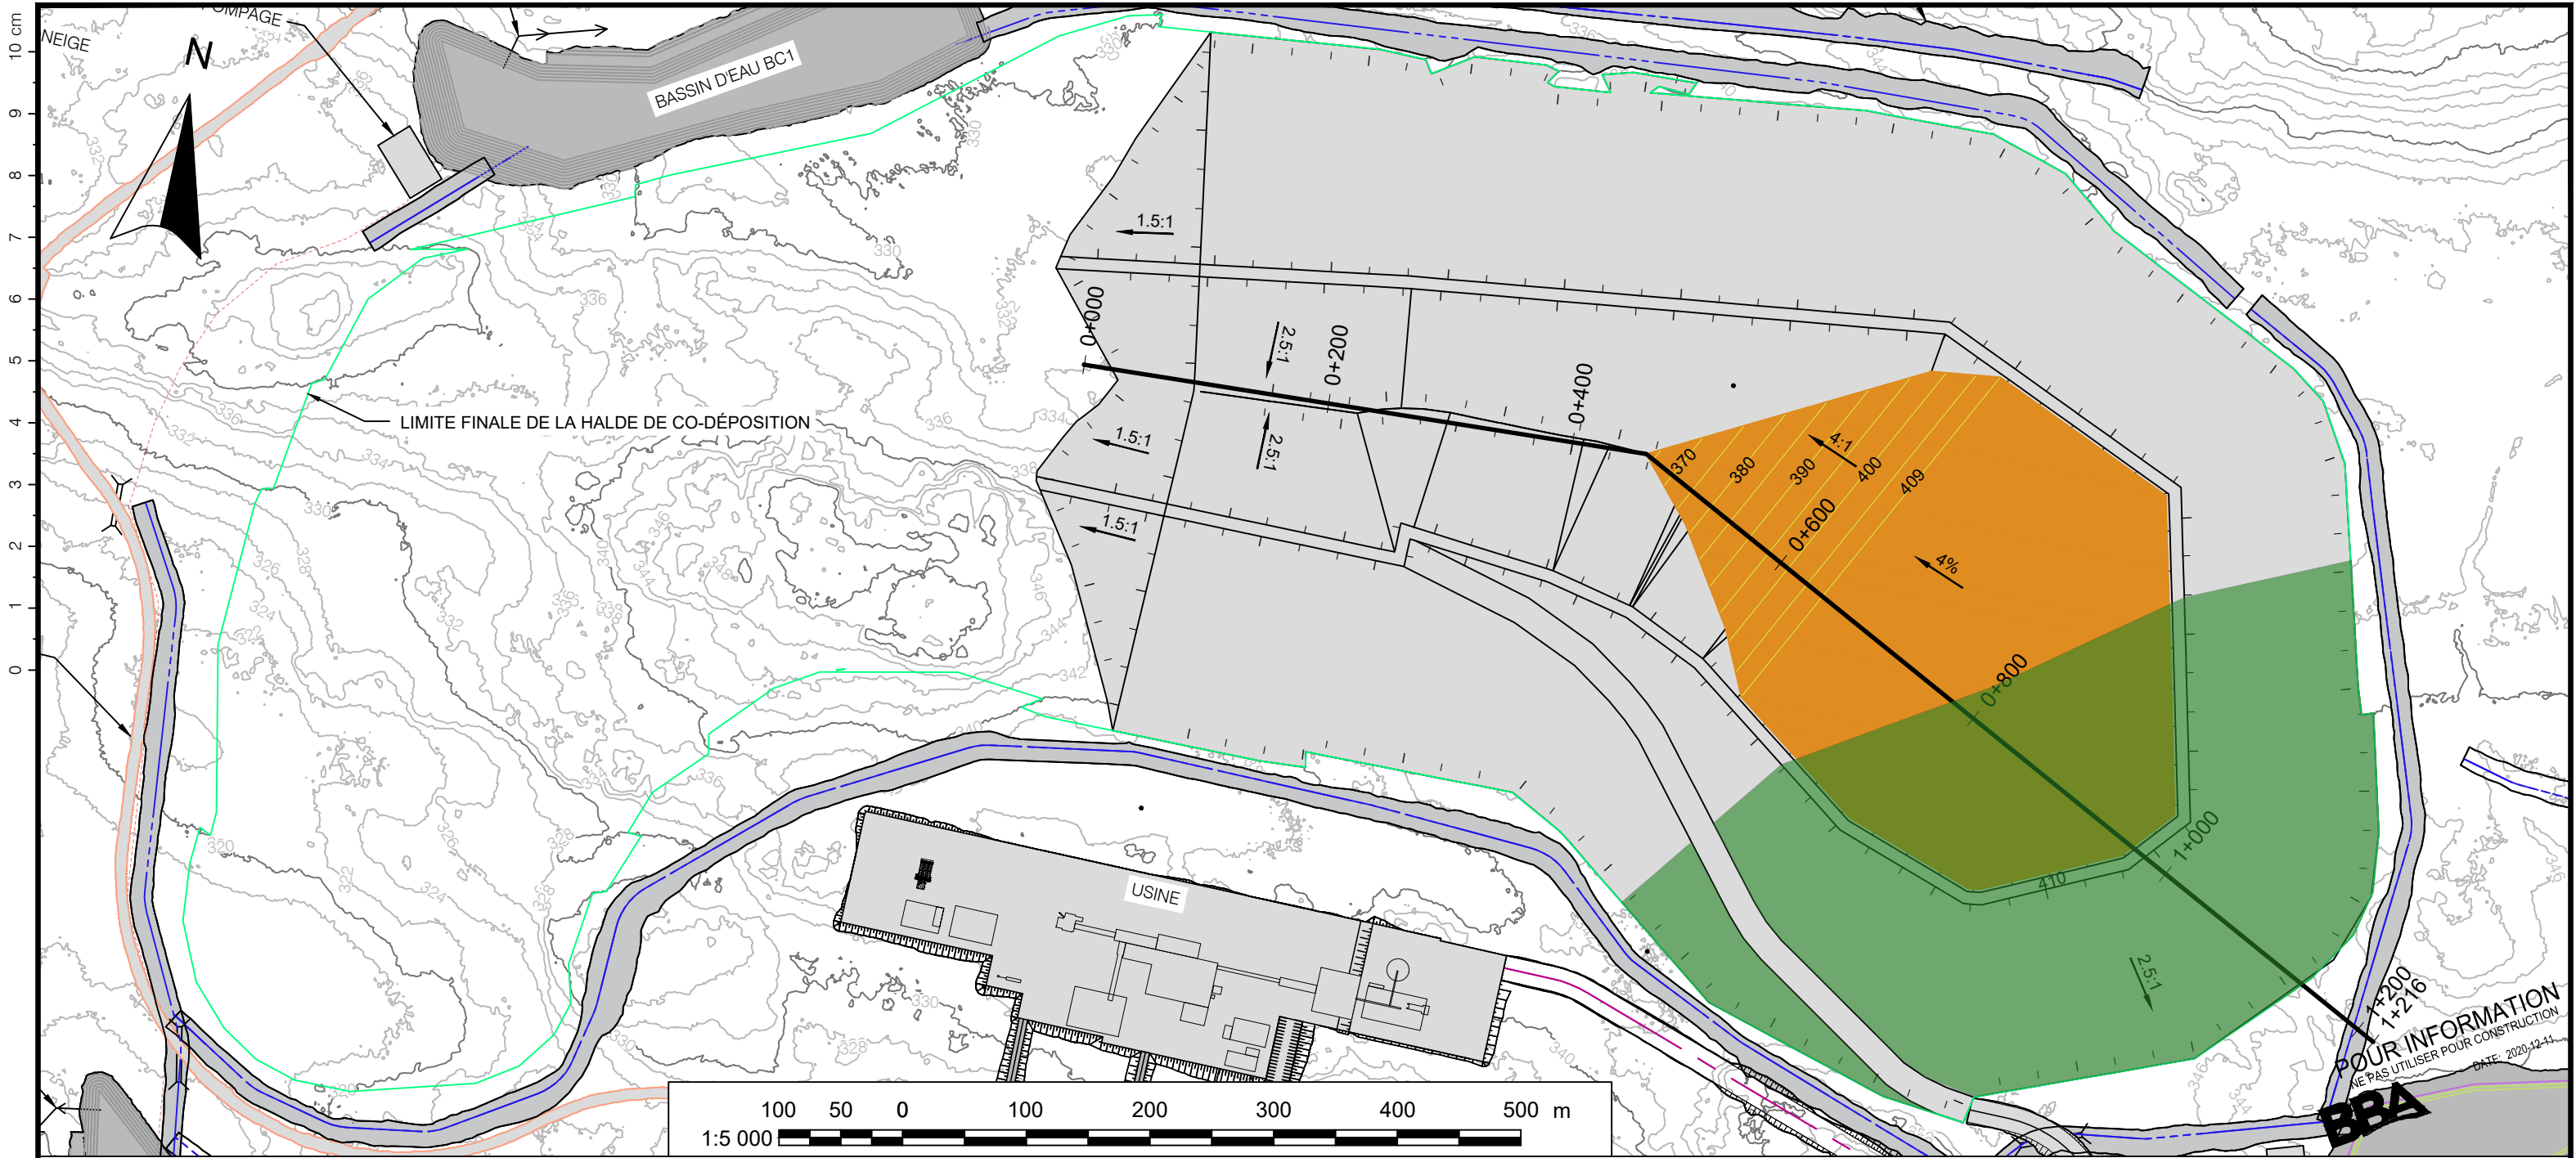

VUE EN PLAN

PROFIL LONGITUDINALE 7 ANS

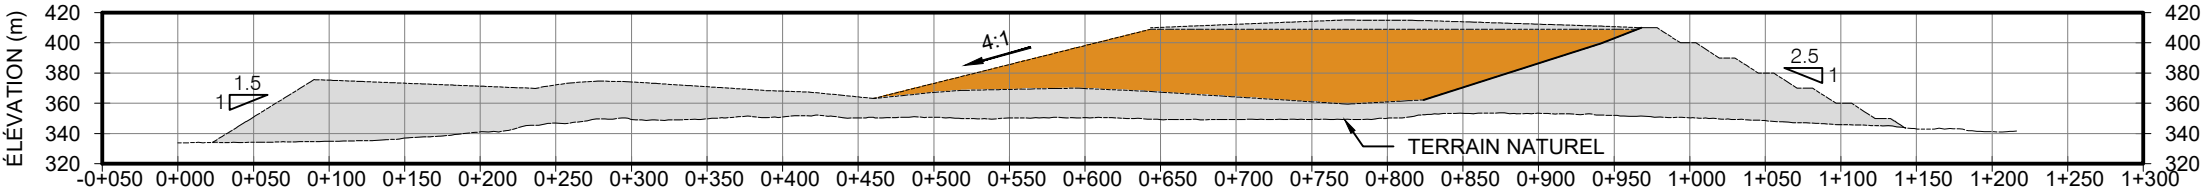

ÉCHELLE : 1:5000 HORIZONTALE ET VERTICALE

- NOTES:
1. SYSTÈME DE COORDONNÉES : NAD83 UTM ZONE 17
 2. COORDONNÉES ET DIMENSIONS EN MÈTRES.
 3. NE PAS PRENDRE LES COTES À L'ÉCHELLE SUR LE DESSIN
 4. LES COORDONNÉES ET L'EMPLACEMENT DES STRUCTURES SONT APPROXIMATIFS. L'EMPLACEMENT EXACT SERA AJUSTÉ SUR LE SITE.

STÉRILES RÉSIDUS AIRE VÉGÉTALISÉE

SCEAU:		PROJET: MINÈRE DE LITHIUM AUTHIER/ MISE À JOUR DE L'ÉTUDE DE FAISABILITÉ			
		TITRE: HALDE DE CO-DÉPOSITION AIRE TOTALE D'EMPILEMENT DES RÉSIDUS (AN 7) VUE EN PLAN ET PROFIL			
		DESSIN No: 6015021-011001-41-D70-FIG4	FEUILLE: 04/09	FORMAT: B	RÉV.

PAR: GVT05 IMPRIMÉ: 12/14/2020 9:29
C:\USERS\GVT05\DESKTOP\PROJET\2001\005 AUTHIER\2001\005.DWG


RÉV.	DESCRIPTION	VÉRIFIÉ PAR	APPROUVÉ PAR	DATE
RÉVISIONS				

CLIENT:
SAYONA
QUÉBEC


BBA

CONÇU PAR:
J.A.V.; M.S.
VÉRIFIÉ PAR:
L.P.
ÉCHELLE:
INDIQUÉE

DESSINÉ PAR:
M.A.D.
APPROUVÉ PAR:
L.P.
DATE:
2020-12-03

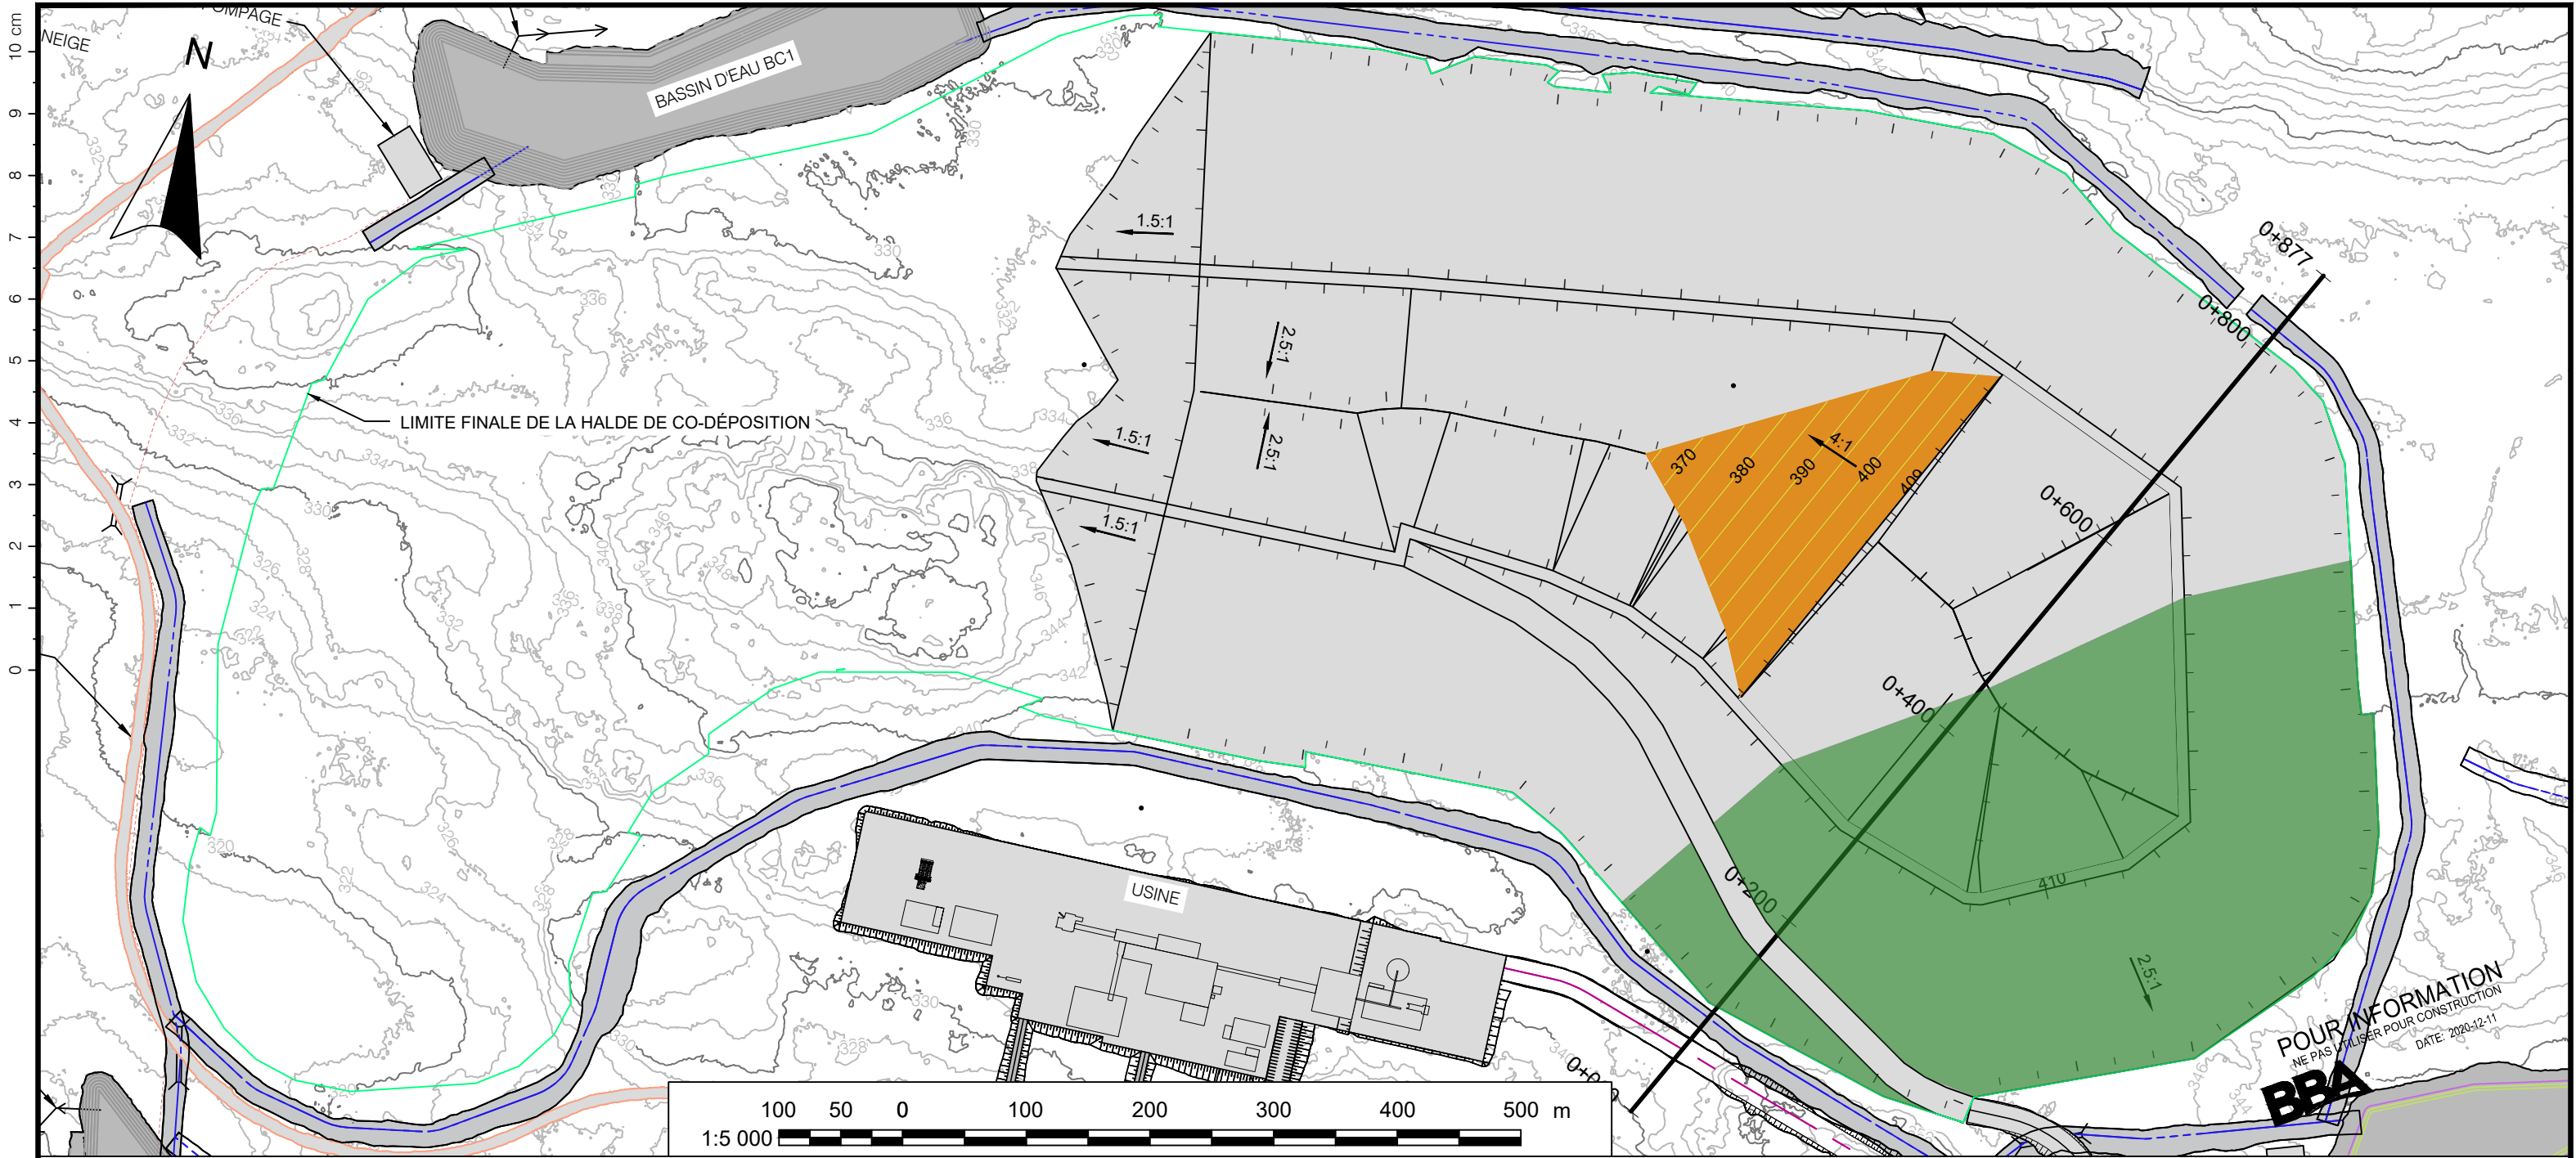

VUE EN PLAN

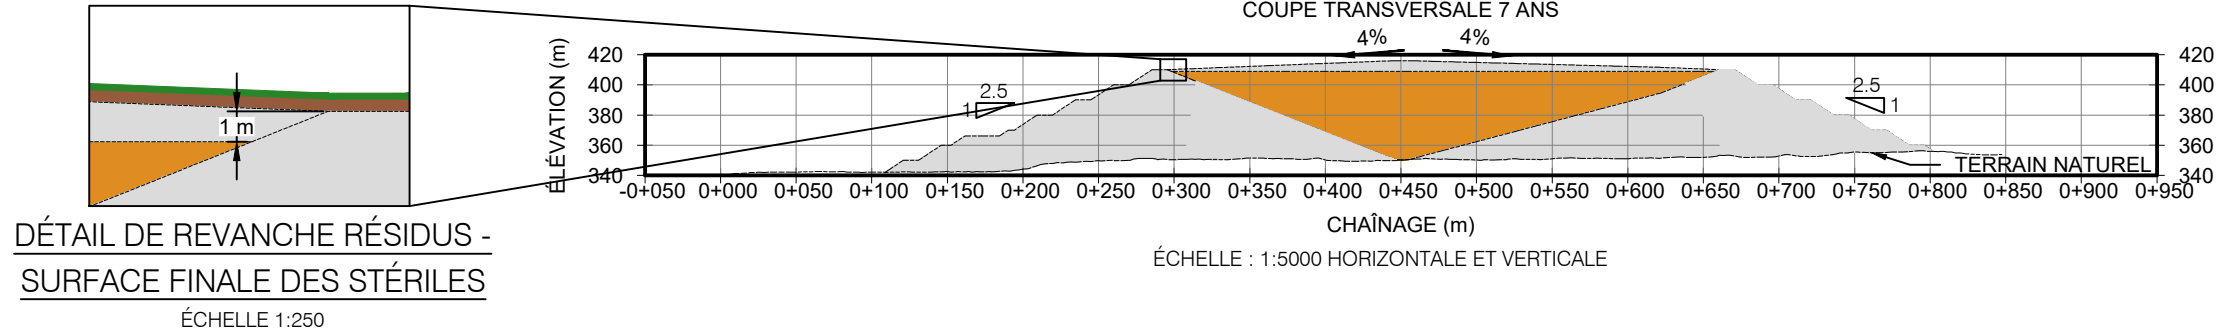

- NOTES:
1. SYSTÈME DE COORDONNÉES : NAD83 UTM ZONE 17
 2. COORDONNÉES ET DIMENSIONS EN MÈTRES.
 3. NE PAS PRENDRE LES COTES À L'ÉCHELLE SUR LE DESSIN
 4. LES COORDONNÉES ET L'EMPLACEMENT DES STRUCTURES SONT APPROXIMATIFS. L'EMPLACEMENT EXACT SERA AJUSTÉ SUR LE SITE.

STÉRILES RÉSIDUS AIRE VÉGÉTALISÉE

PARGVT05 IMPRIMÉ:12/14/2020 1:51 C:\USERS\GYTOS\DESKTOP\PROJET\2001005 AUTHIER\2001005.DWG

REV	DESCRIPTION	VÉRIFIÉ PAR	APPROUVÉ PAR	DATE
RÉVISIONS				

CLIENT:

SAYONA
QUÉBEC

BBA

CONÇU PAR:
J.A.V. ; M.S.
VÉRIFIÉ PAR:
L.P.
ÉCHELLE:
INDIQUÉE

DESSINÉ PAR:
M.A.D.
APPROUVÉ PAR:
L.P.
DATE:
2020-12-03

PROJET:
MINÈ DE LITHIUM AUTHIER/ MISE À JOUR DE L'ÉTUDE DE FAISABILITÉ


TITRE:
HALDE DE CO-DÉPOSITION
AIRE RECOUVERTE PAR DES STÉRILES (AN 7)
VUE EN PLAN ET COUPE

DESSIN No:
6015021-011001-41-D70-FIG5

FEUILLE:
05/09

FORMAT:
B

REV.

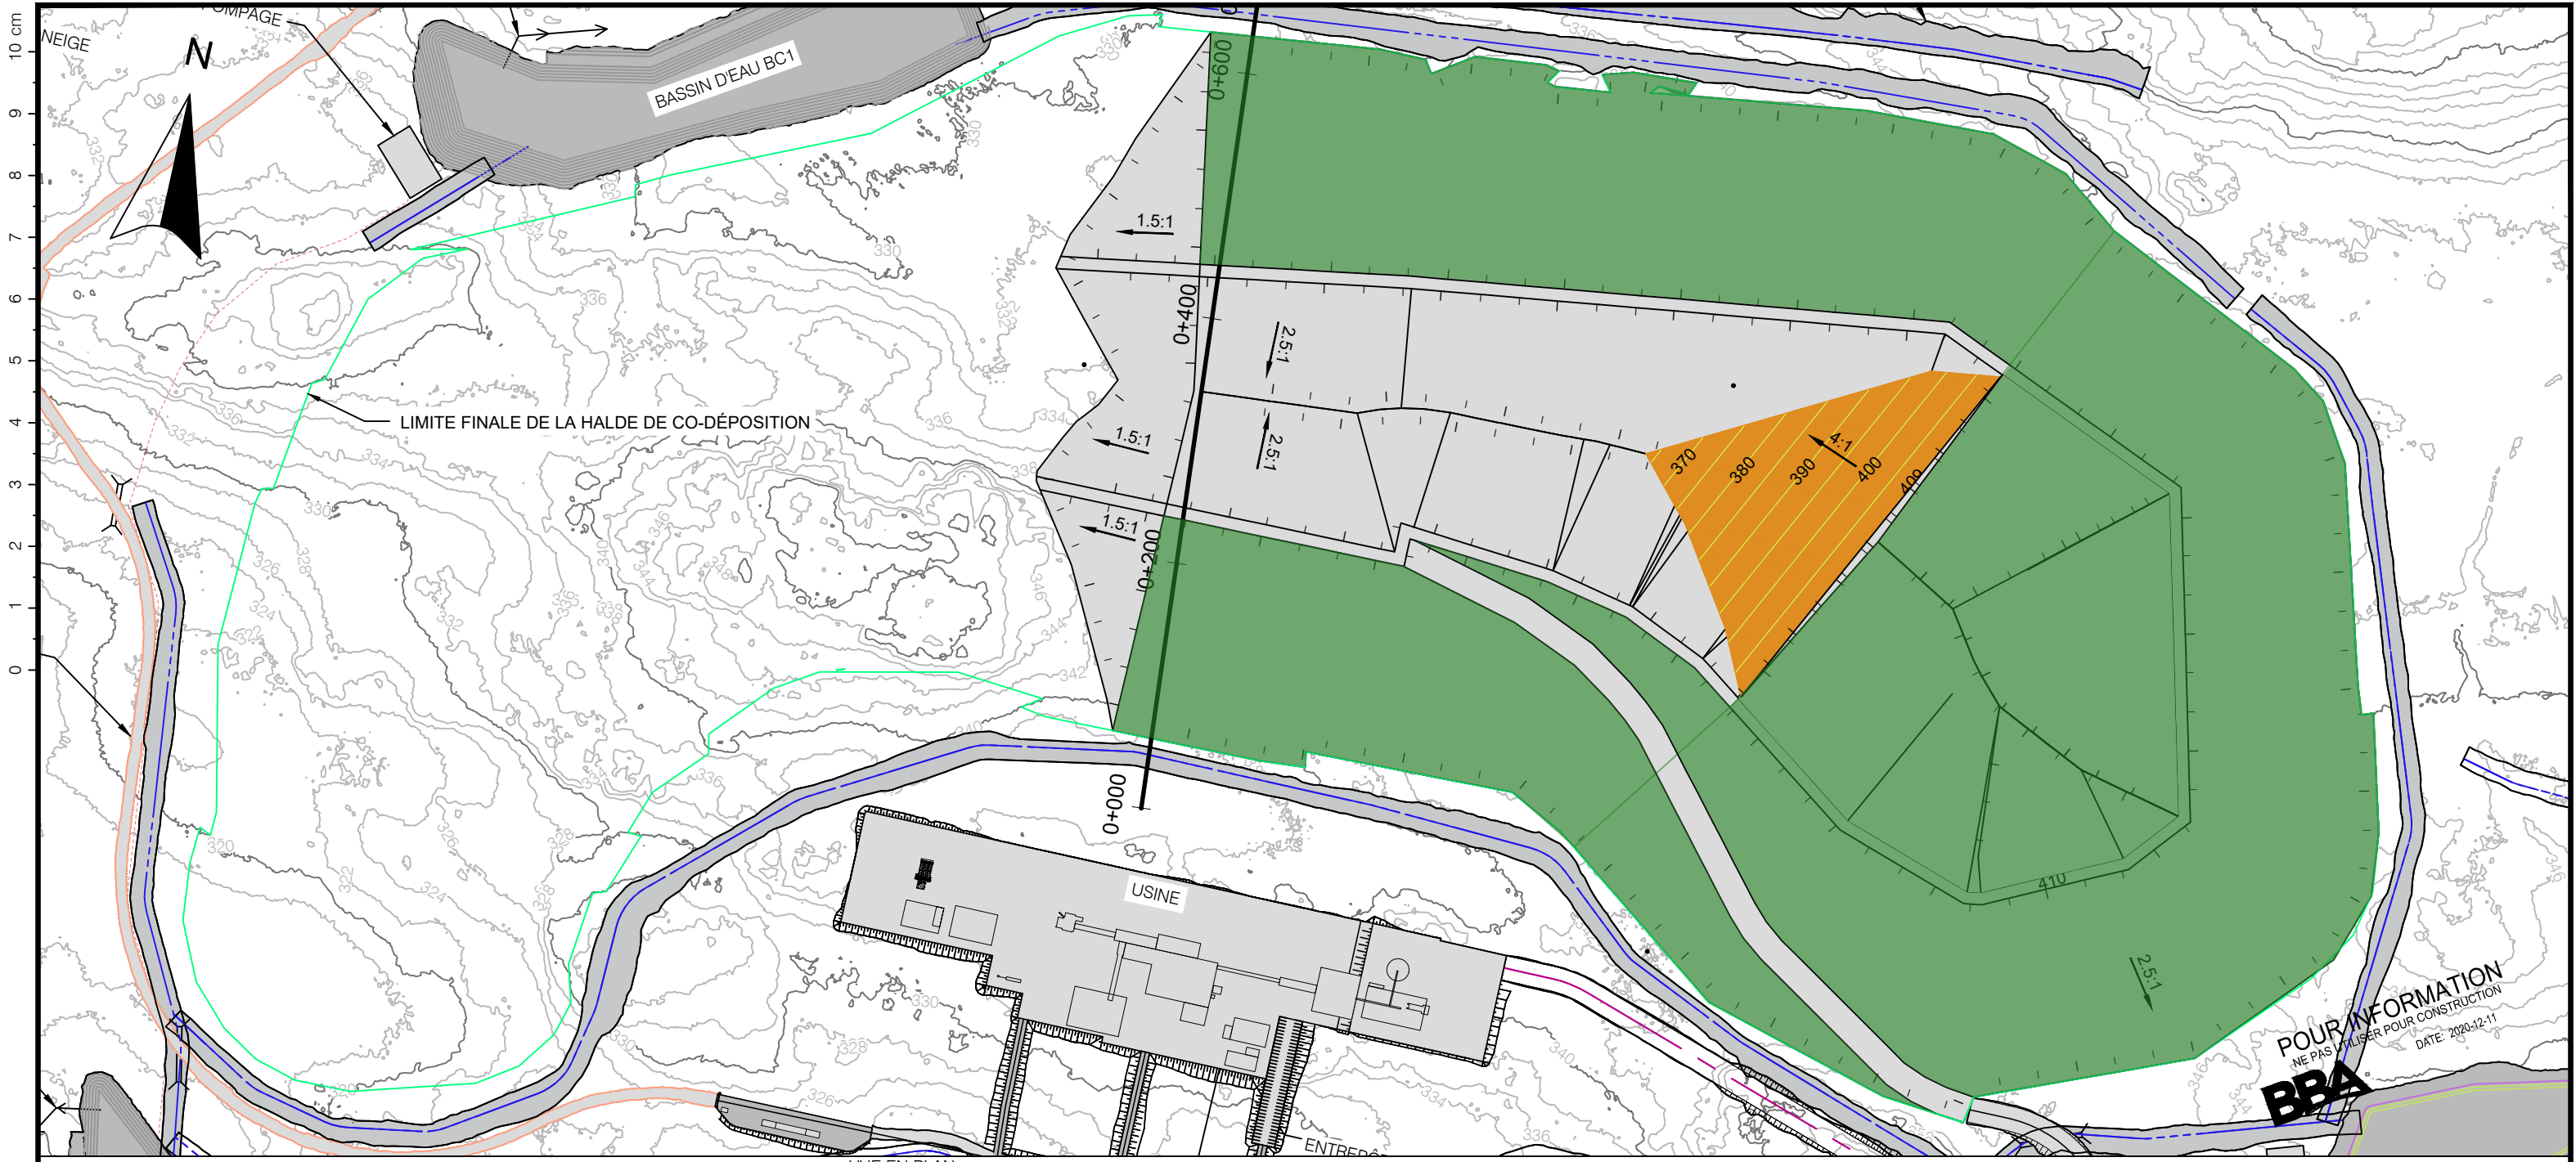

VUE EN PLAN



- NOTES:
1. SYSTÈME DE COORDONNÉES : NAD83 UTM ZONE 17
 2. COORDONNÉES ET DIMENSIONS EN MÈTRES.
 3. NE PAS PRENDRE LES COTES À L'ÉCHELLE SUR LE DESSIN
 4. LES COORDONNÉES ET L'EMPLACEMENT DES STRUCTURES SONT APPROXIMATIFS. L'EMPLACEMENT EXACT SERA AJUSTÉ SUR LE SITE.

STÉRILES RÉSIDUS AIRE VÉGÉTALISÉE

SCEAU:	PROJET: MINÈ DE LITHIUM AUTHIER/ MISE À JOUR DE L'ÉTUDE DE FAISABILITÉ			
	TITRE: HALDE DE CO-DÉPOSITION AIRE VÉGÉTALISÉE (APRÈS AN 7) VUE EN PLAN			
	DESSIN No: 6015021-011001-41-D70-FIG6	FEUILLE: 06/09	FORMAT: B	RÉV.


PAR:GV/T05 IMPRIMÉ:12/14/2020 9:30 C:\USERS\GV\T05\DESKTOP\PROJET\20011005 AUTHIER\20011005.DWG

RÉV	DESCRIPTION	VÉRIFIÉ PAR	APPROUVÉ PAR	DATE
RÉVISIONS				


CLIENT:
SAYONA
QUÉBEC

BBA

CONÇU PAR: J.A.V. ; M.S.	DESSINÉ PAR: M.A.D.
VÉRIFIÉ PAR: L.P.	APPROUVÉ PAR: L.P.
ÉCHELLE: INDIQUÉE	DATE: 2020-12-03

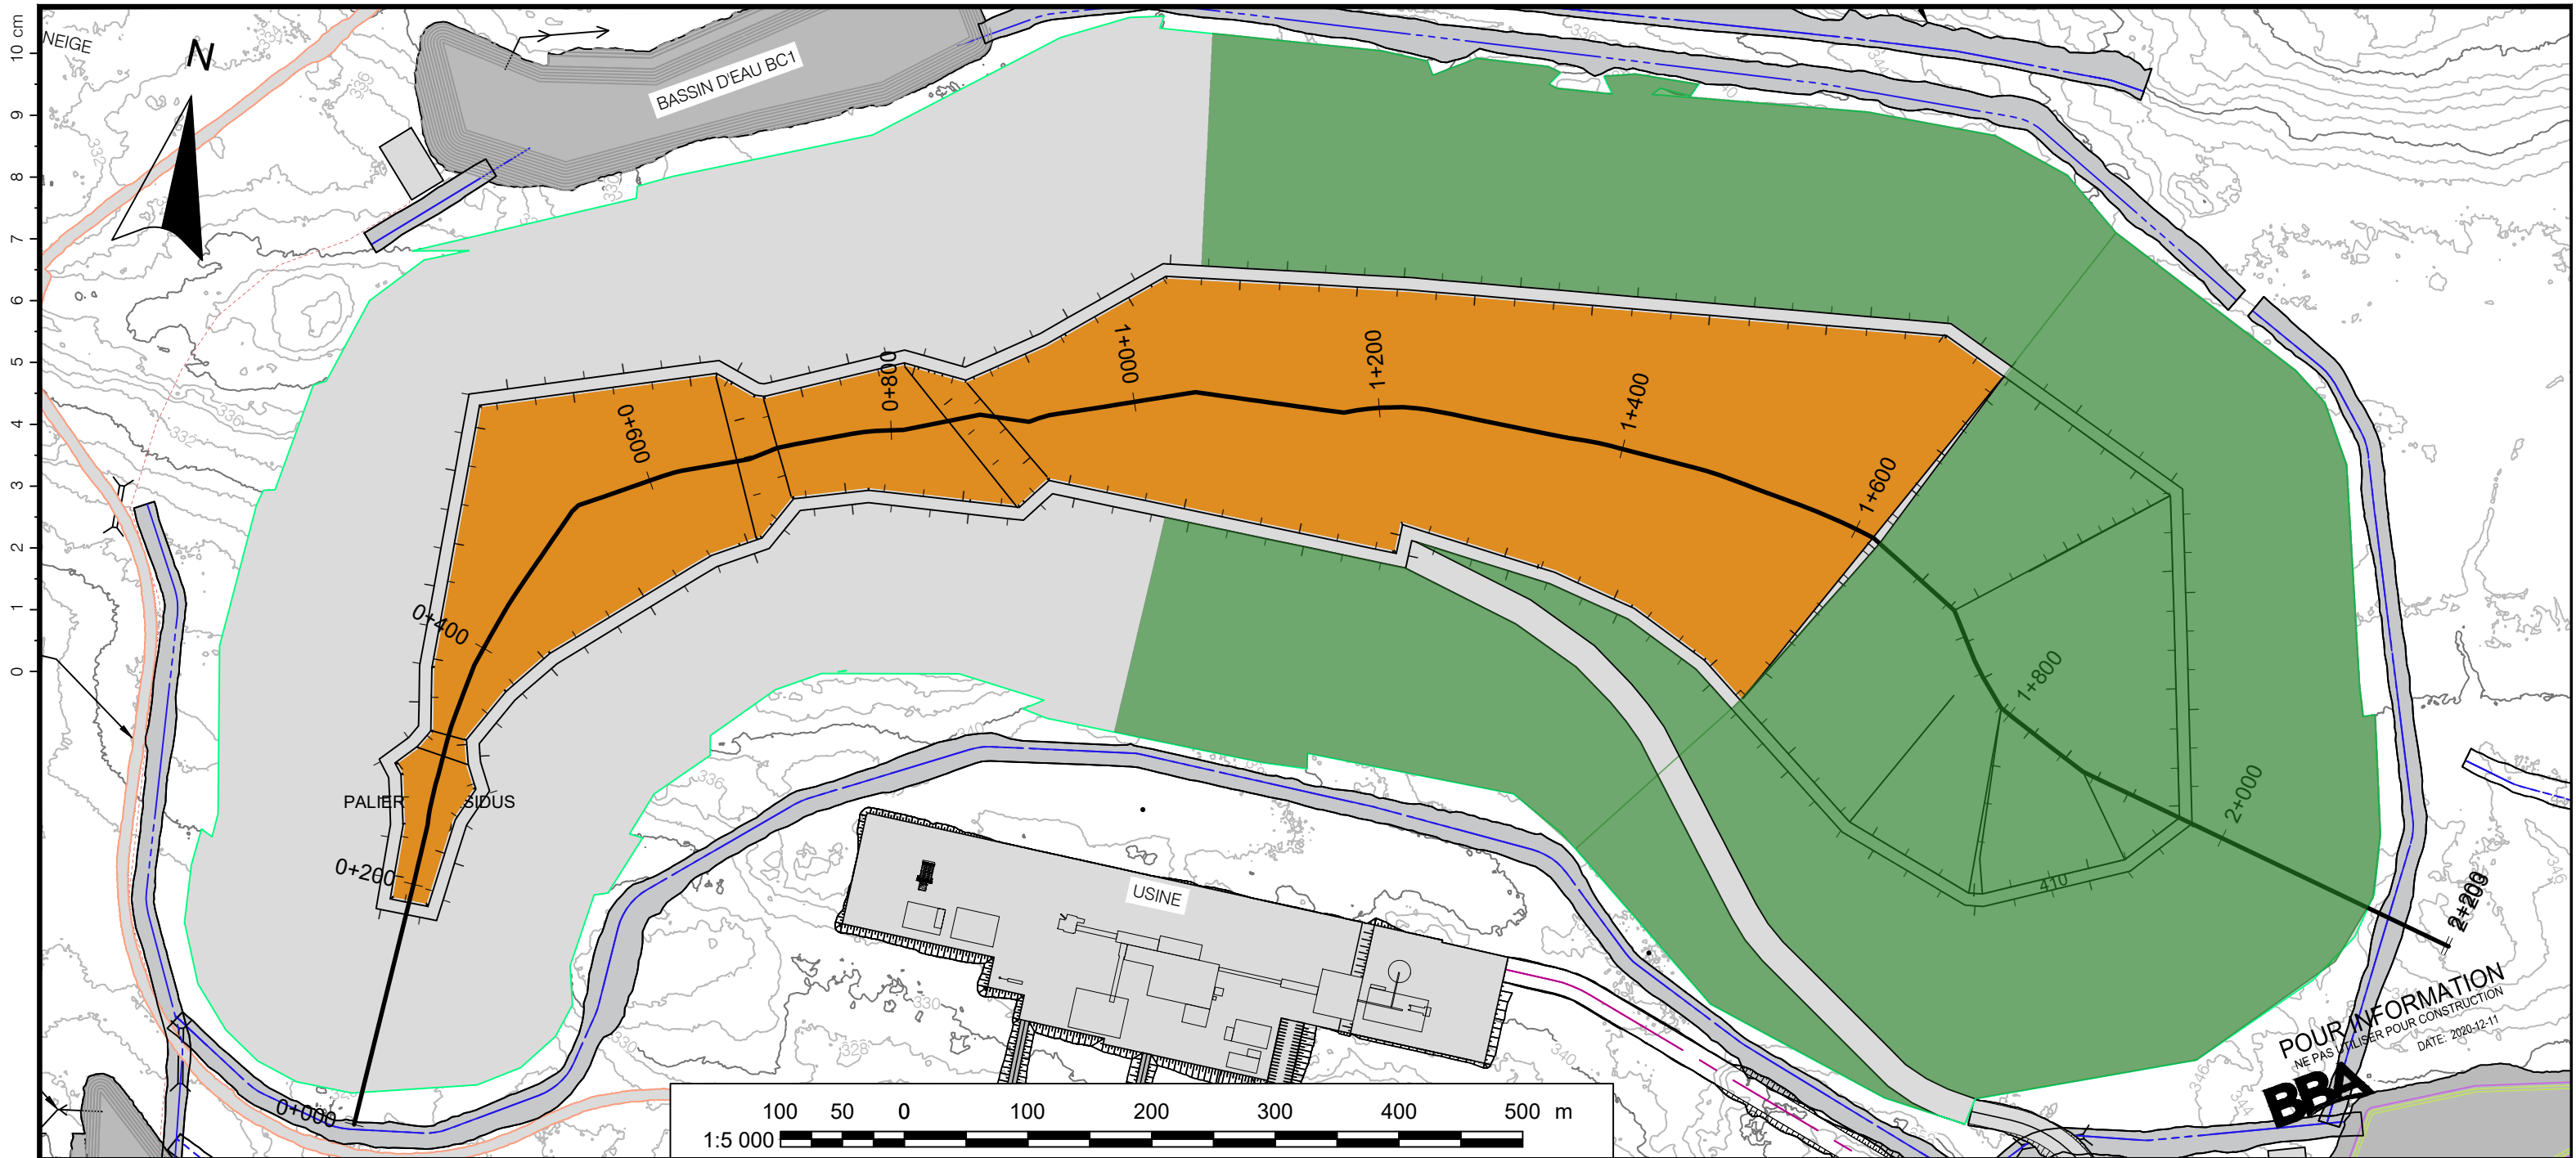

VUE EN PLAN

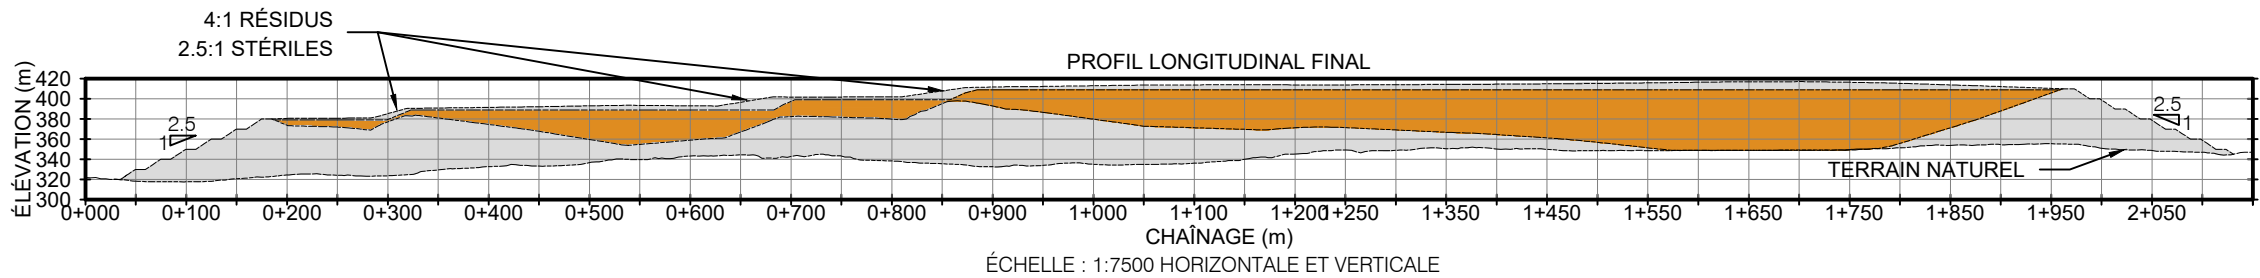

ÉCHELLE : 1:7500 HORIZONTALE ET VERTICALE

- NOTES:
1. SYSTÈME DE COORDONNÉES : NAD83 UTM ZONE 17
 2. COORDONNÉES ET DIMENSIONS EN MÈTRES.
 3. NE PAS PRENDRE LES COTES À L'ÉCHELLE SUR LE DESSIN
 4. LES COORDONNÉES ET L'EMPLACEMENT DES STRUCTURES SONT APPROXIMATIFS. L'EMPLACEMENT EXACT SERA AJUSTÉ SUR LE SITE.

STÉRILES RÉSIDUS AIRE VÉGÉTALISÉE

SCEAU:	PROJET: MINE DE LITHIUM AUTHIER/ MISE À JOUR DE L'ÉTUDE DE FAISABILITÉ		
	TITRE: HALDE DE CO-DÉPOSITION AIRE TOTALE D'EMPILEMENT DES RÉSIDUS (PHASE FINALE D'OPÉRATION) VUE EN PLAN ET PROFIL		
	DESSIN No:	FEUILLE:	FORMAT:
	6015021-011001-41-D70-FIG7	07/09	B


PAR: GVT06 IMPRIMÉ: 12/14/2020 9:30
C:\USERS\GVT06\DESKTOP\PROJET\2001005\AUTHIER\2001005.DWG

RÉV	DESCRIPTION	VÉRIFIÉ PAR	APPROUVÉ PAR	DATE
RÉVISIONS				


CLIENT:
SAYONA
QUÉBEC

BBA


CONÇU PAR: J.A.V. ; M.S.	DESSINÉ PAR: M.A.D.
VÉRIFIÉ PAR: L.P.	APPROUVÉ PAR: L.P.
ÉCHELLE: INDIQUÉE	DATE: 2020-12-03

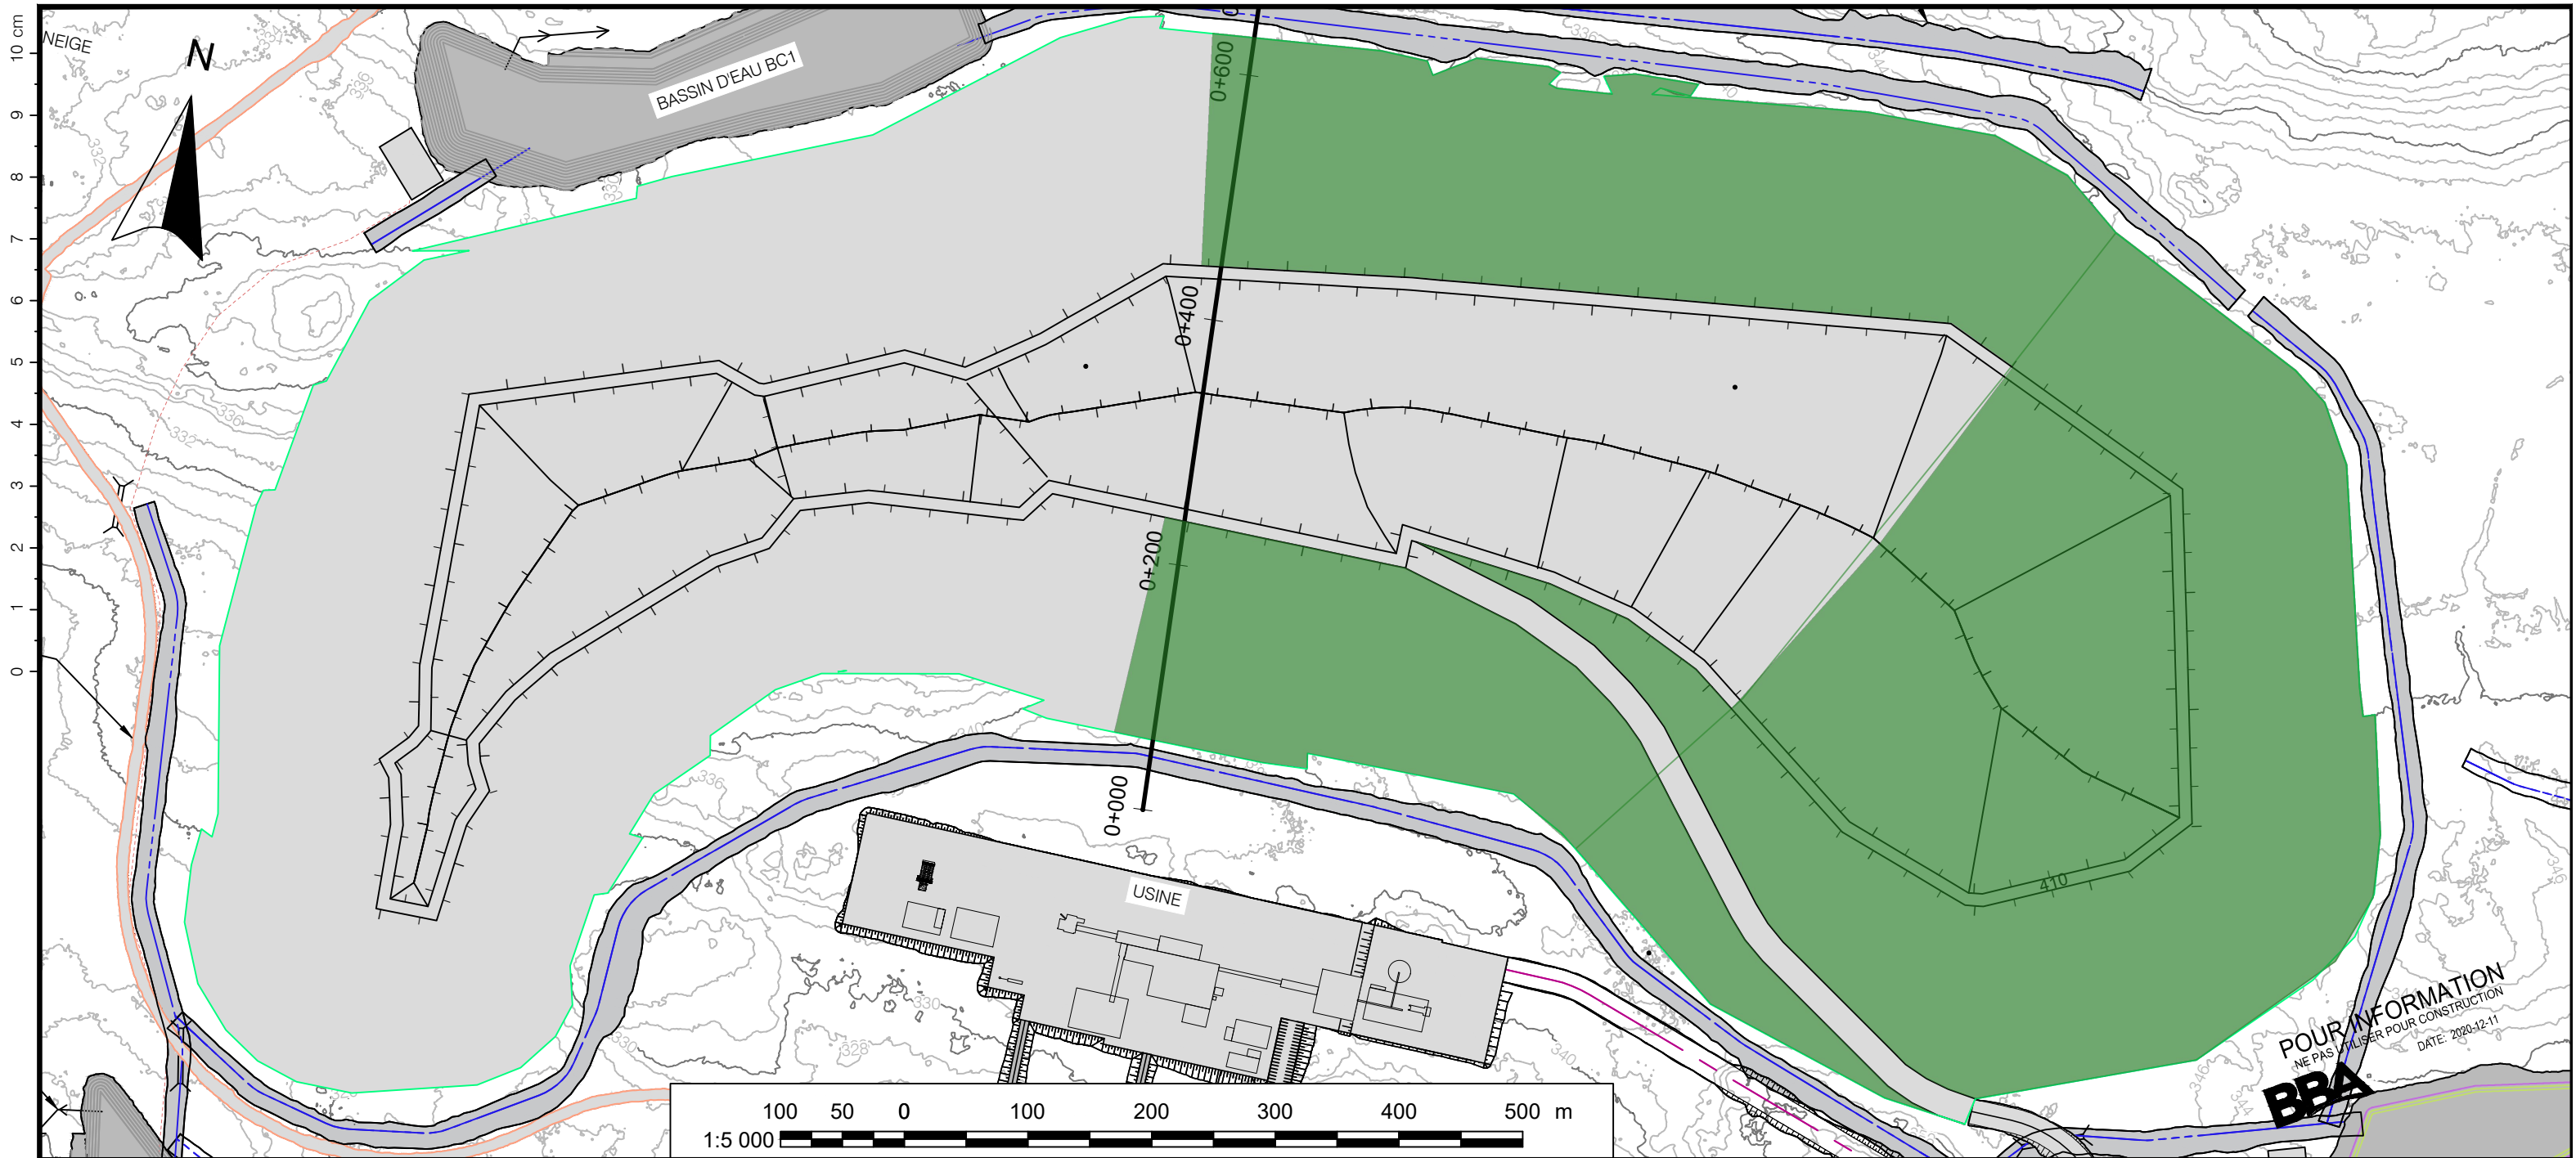



POUR INFORMATION
NE PAS UTILISER POUR CONSTRUCTION
DATE: 2020-12-11
BBA

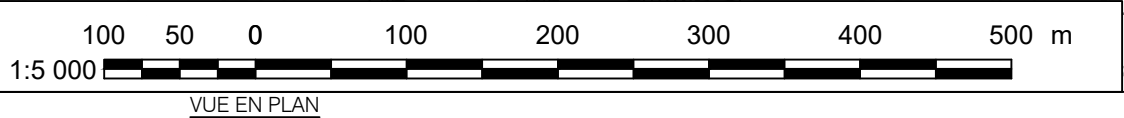

- NOTES:
1. SYSTÈME DE COORDONNÉES : NAD83 UTM ZONE 17
 2. COORDONNÉES ET DIMENSIONS EN MÈTRES.
 3. NE PAS PRENDRE LES COTES À L'ÉCHELLE SUR LE DESSIN
 4. LES COORDONNÉES ET L'EMPLACEMENT DES STRUCTURES SONT APPROXIMATIFS. L'EMPLACEMENT EXACT SERA AJUSTÉ SUR LE SITE.

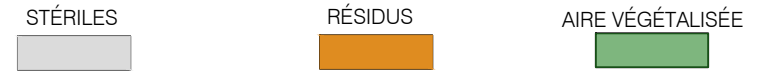

SCEAU:	PROJET: MINÈ DE LITHIUM AUTHIER/ MISE À JOUR DE L'ÉTUDE DE FAISABILITÉ		
	TITRE: HALDE DE CO-DÉPOSITION AIRE RECOUVERTE PAR DES STÉRILES (PHASE FINALE D'OPÉRATION)		
	DESSIN No: 6015021-011001-41-D70-FIG8	FEUILLE: 08/09	FORMAT: B
RÉV.		DATE:	2020-12-03

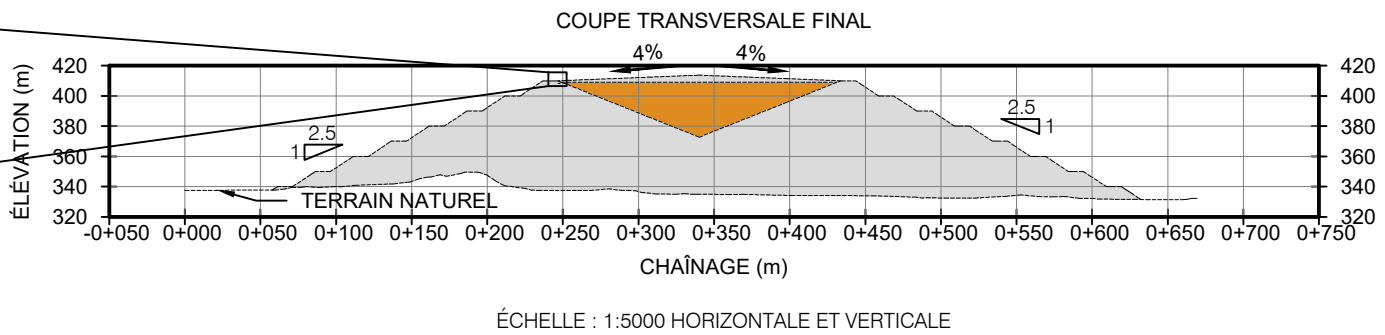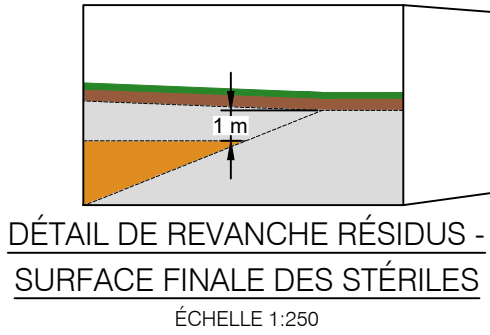

PAR: GVT06 IMPRIMÉ: 12/14/2020 1:53
C:\USERS\GVT06\DESKTOP\PROJET\2001005 AUTHIER\2001005.DWG

RÉV.	DESCRIPTION	VÉRIFIÉ PAR	APPROUVÉ PAR	DATE
RÉVISIONS				

CLIENT:
SAYONA
QUÉBEC

BBA

CONÇU PAR: J.A.V. ; M.S.	DESSINÉ PAR: M.A.D.
VÉRIFIÉ PAR: L.P.	APPROUVÉ PAR: L.P.
ÉCHELLE: INDIQUÉE	DATE: 2020-12-03




POUR INFORMATION
NE PAS UTILISER POUR CONSTRUCTION
DATE: 2020-12-11
BBA


VUE EN PLAN
100 50 0 100 200 300 400 500 m
1:5 000

- NOTES:
1. SYSTÈME DE COORDONNÉES : NAD83 UTM ZONE 17
 2. COORDONNÉES ET DIMENSIONS EN MÈTRES.
 3. NE PAS PRENDRE LES COTES À L'ÉCHELLE SUR LE DESSIN
 4. LES COORDONNÉES ET L'EMPLACEMENT DES STRUCTURES SONT APPROXIMATIFS. L'EMPLACEMENT EXACT SERA AJUSTÉ SUR LE SITE.


STÉRILES RÉSIDUS AIRE VÉGÉTALISÉE

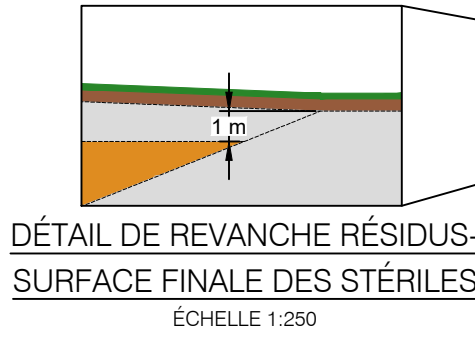

DÉTAIL DE REVANCHE RÉSIDUS-
SURFACE FINALE DES STÉRILES
ÉCHELLE 1:250

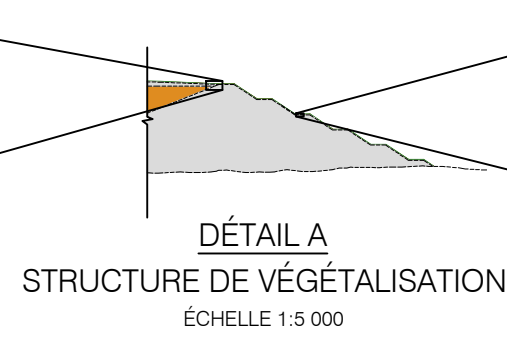

DÉTAIL A
STRUCTURE DE VÉGÉTALISATION
ÉCHELLE 1:5 000

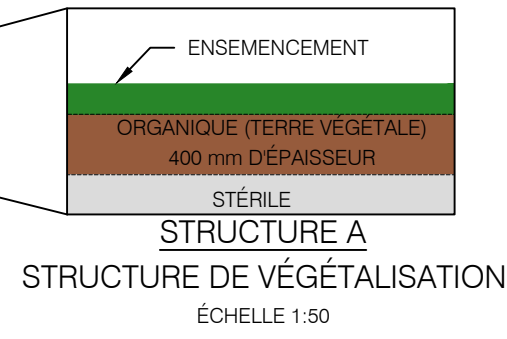

STRUCTURE A
STRUCTURE DE VÉGÉTALISATION
ÉCHELLE 1:50

PAR: GVT06 IMPRIMÉ: 12/14/2020 1:52
C:\USERS\GVT06\DESKTOP\PROJET\2001005\AUTHIER\2001005.DWG

RÉV	DESCRIPTION	VÉRIFIÉ PAR	APPROUVÉ PAR	DATE
RÉVISIONS				

CLIENT:
SAYONA
QUÉBEC

BBA

CONÇU PAR:
J.A.V. ; M.S.
VÉRIFIÉ PAR:
L.P.
ÉCHELLE:
INDIQUÉE

DESSINÉ PAR:
M.A.D.
APPROUVÉ PAR:
L.P.
DATE:
2020-12-03

SCEAU:		PROJET: MINE DE LITHIUM AUTHIER/ MISE À JOUR DE L'ÉTUDE DE FAISABILITÉ		
		TITRE: HALDE DE CO-DÉPOSITION AIRE VÉGÉTALISÉE (PHASE FINALE DU PROJET) VUE EN PLAN ET DÉTAILS		
DESSIN No: 6015021-011001-41-D70-FIG9		FEUILLE: 09/09	FORMAT: B	RÉV.