

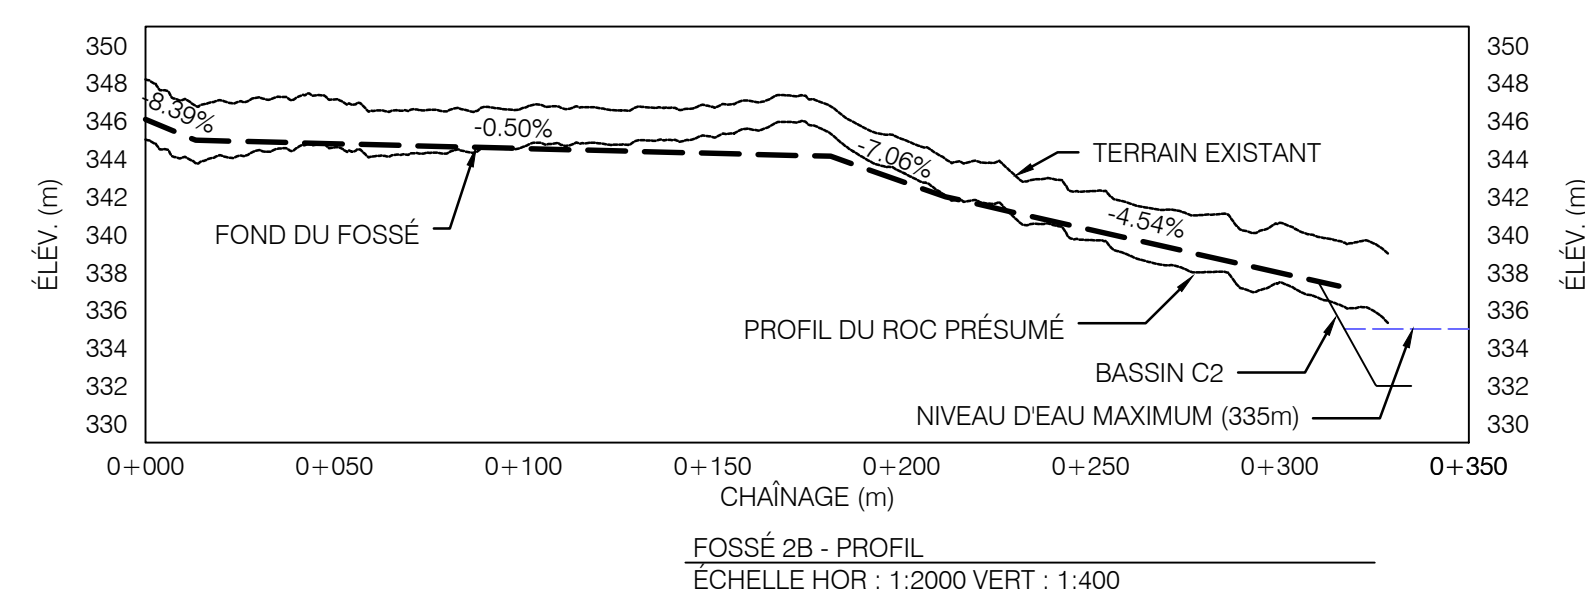
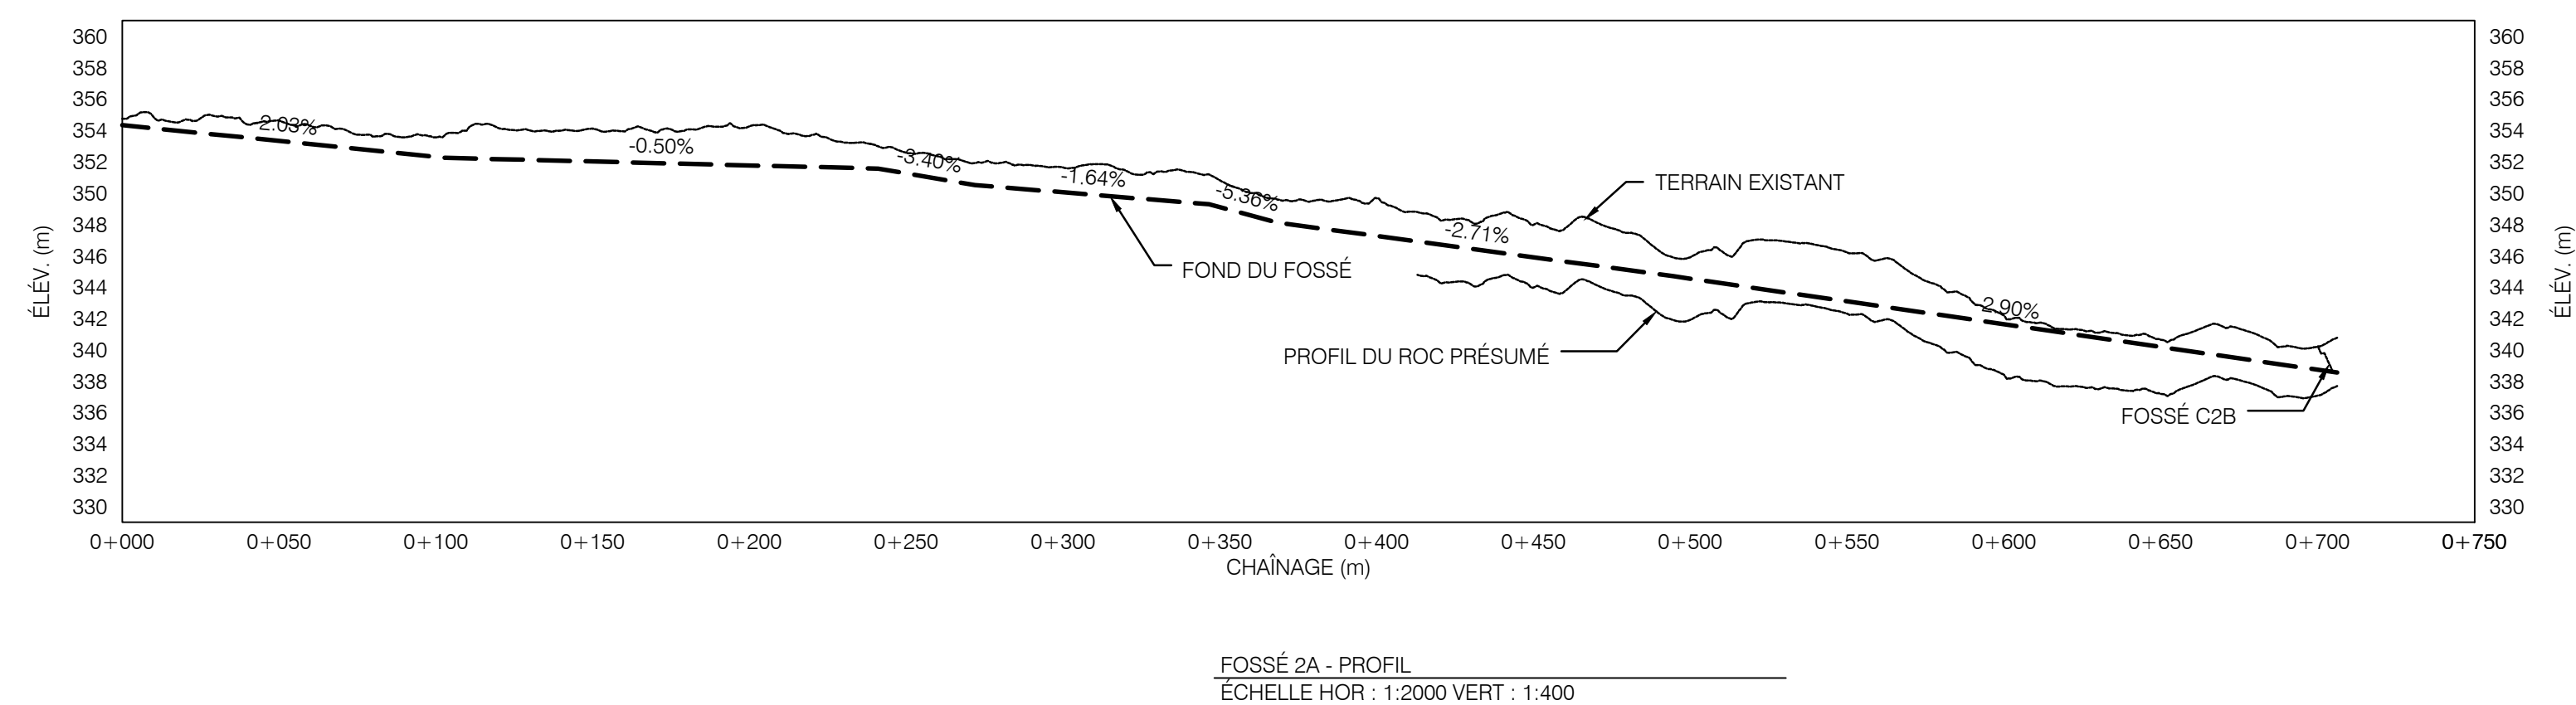
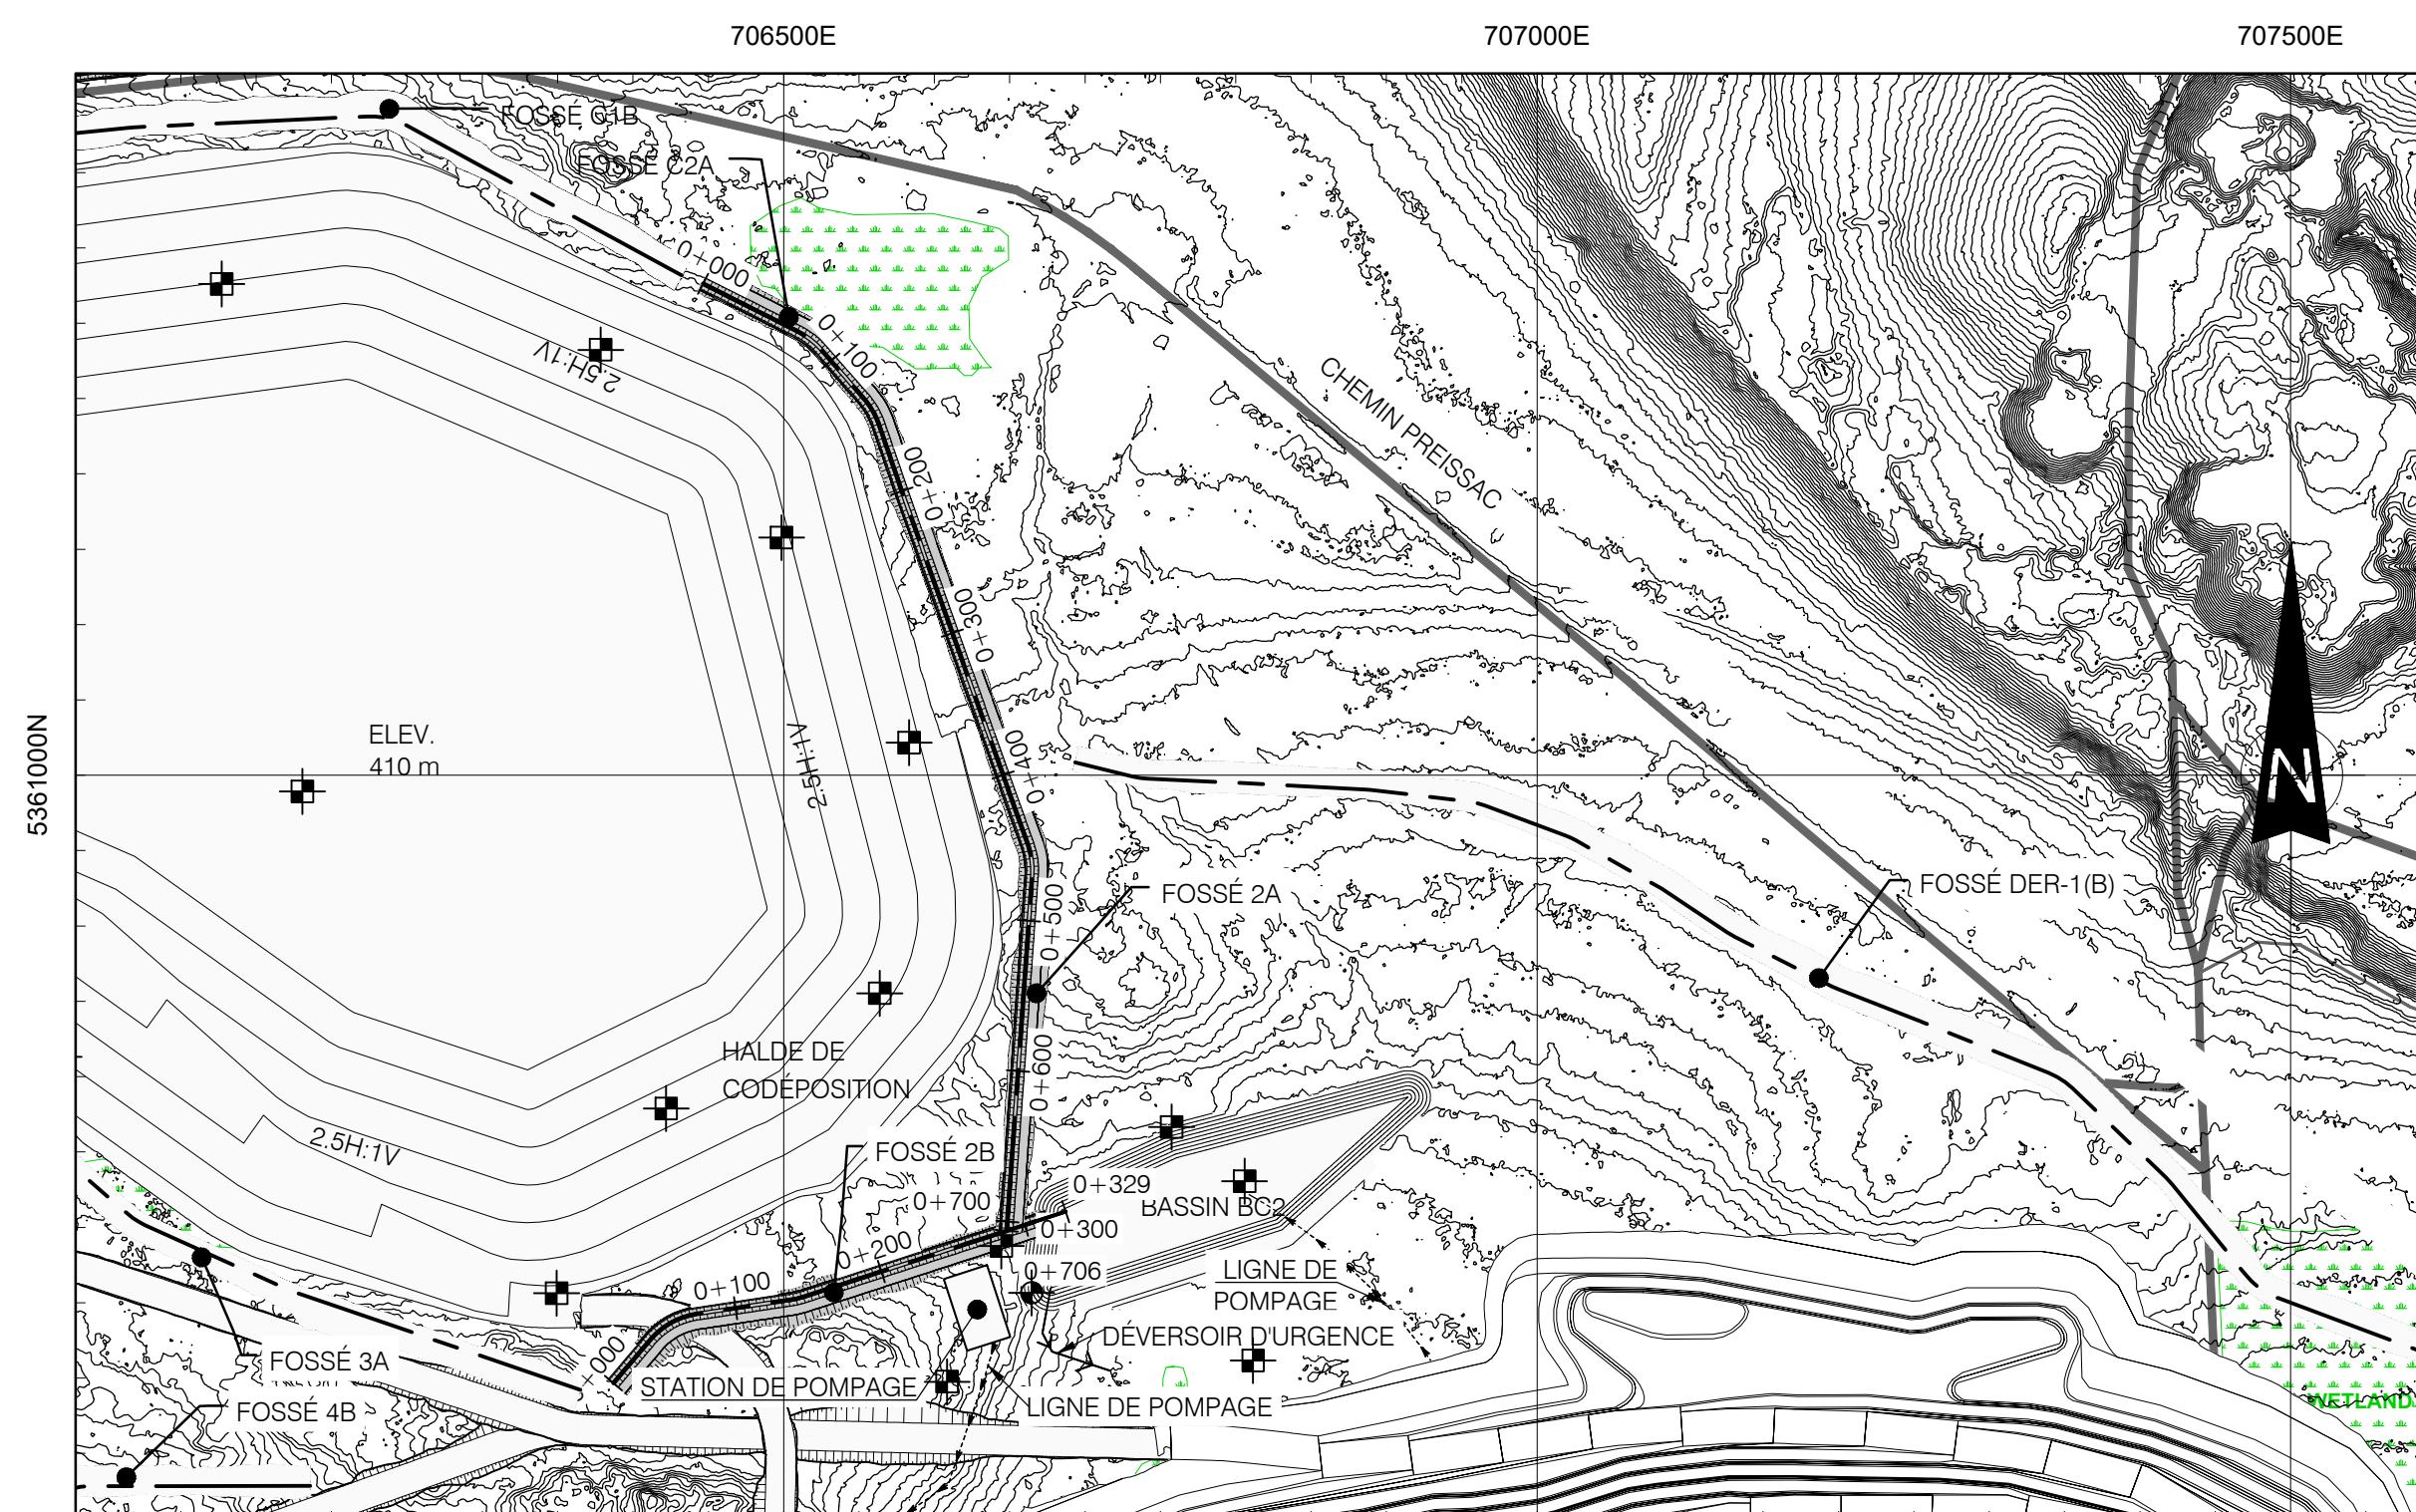


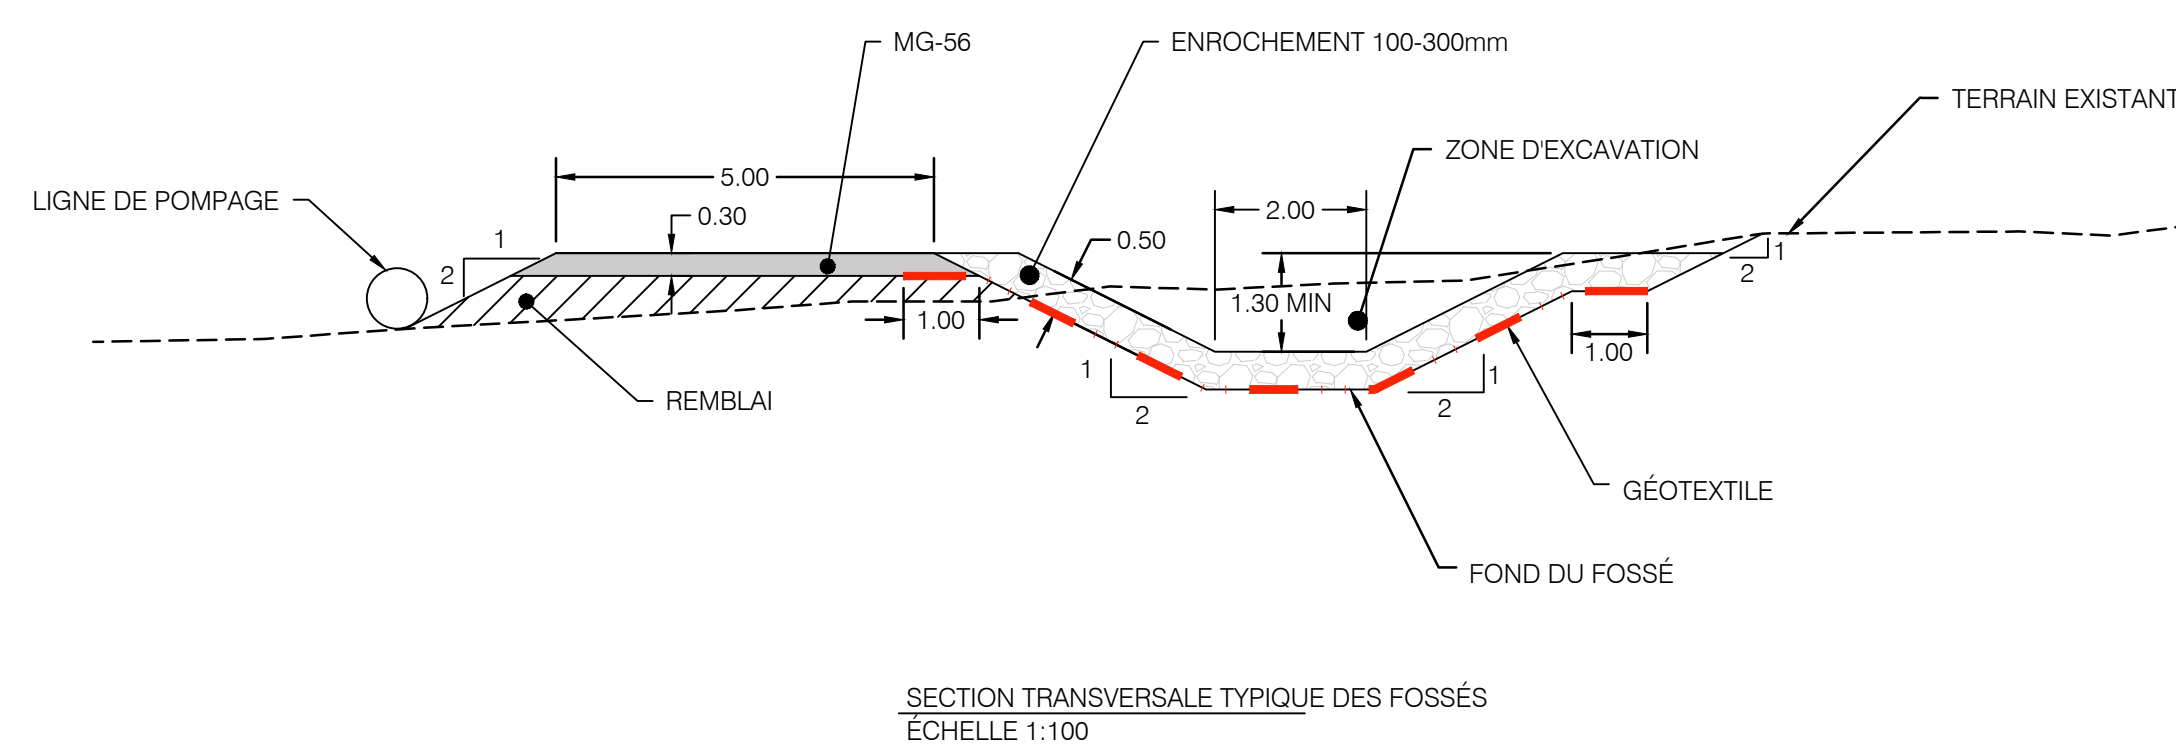

LÉGENDE :

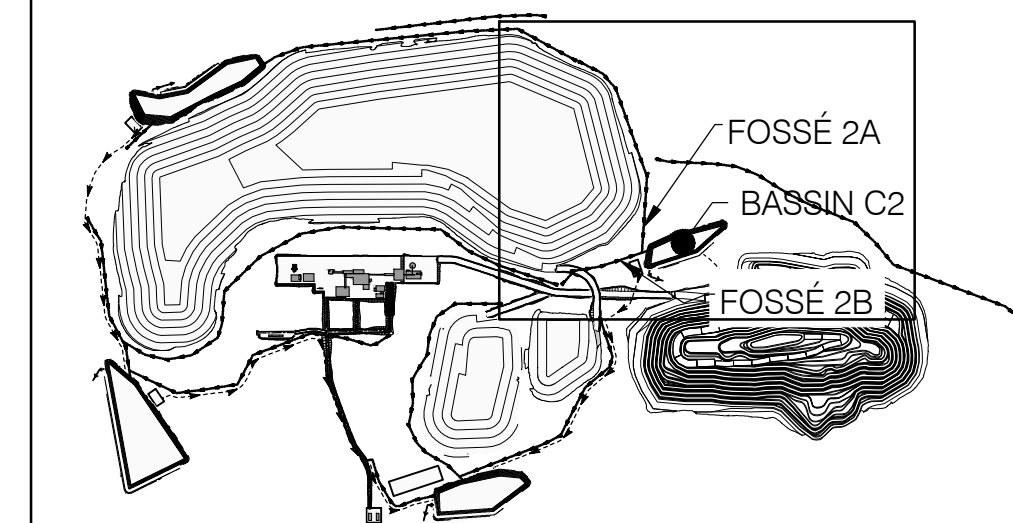

NOTES:

1. SYSTÈME DE COORDONNÉES : NAD83 UTM ZONE 17
2. COORDONNÉES ET DIMENSIONS EN MÈTRES.
3. NE PAS PRENDRE LES COTES À L'ÉCHELLE SUR LE DESSIN.
4. LES COORDONNÉES ET L'EMPLACEMENT DES STRUCTURES SONT APPROXIMATIFS. L'EMPLACEMENT EXACT SERA AJUSTÉ SUR LE SITE.

PROJET:
MINE DE LITHIUM AUTHIER / MISE À JOUR DE L'ÉTUDE DE FAISABILITÉ

TITRE:
FOSSÉS DU BASSIN BC2 - VUE EN PLAN, PROFIL
ET SECTIONS TRANSVERSALES TYPIQUES
FOSSE 2A ET 2B

CLIENT:



	CONÇU PAR:
--	------------

J.A.V ; M.S

VÉRIFIÉ PAR:

L.P
ÉCHELLE :

ECHELLE:
INDIQUÉ

DESSIN N°

DESSINÉ PAR:

M.S

APPROUVÉ PAR:

L.P
DATE:

DATE:
2020-12-1

2000	2001	2002	2408</
------	------	--------

DESSIN No:

6015021-011001-41-D70-0006

	FEUILLE
--	---------

	01
--	----

FILE:FORMAT	
-------------	--

	A1
--	----

T:	RÉV.
----	------

AA

POUR INFORMATION
NE PAS UTILISER POUR CONSTRUCTION
DATE: 2020-12-11

BBA

-	-	AA	POUR INFORMATION	LP.	LP.	2020-12-
DESSIN No	DESCRIPTION	RÉV	DESCRIPTION	VÉRIFIÉ PAR	APPROUVÉ PAR	DATE
DESSINS DE RÉFÉRENCE		RÉVISIONS				

SCEAU:

H

G

F

E

D

C

B

A

H

G

F

E

D

C

B

12

11

10

9

8

7

6

5



4

3


2

1


P. B. SANCHEZ, MAURICIO
IMPRIMERIE 2020-12-10 12:23:13

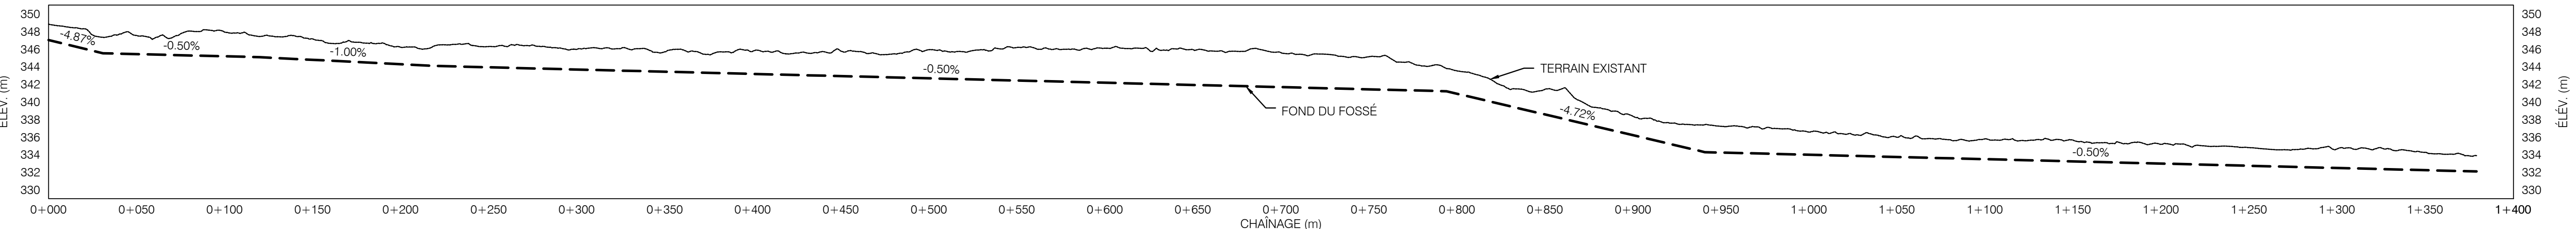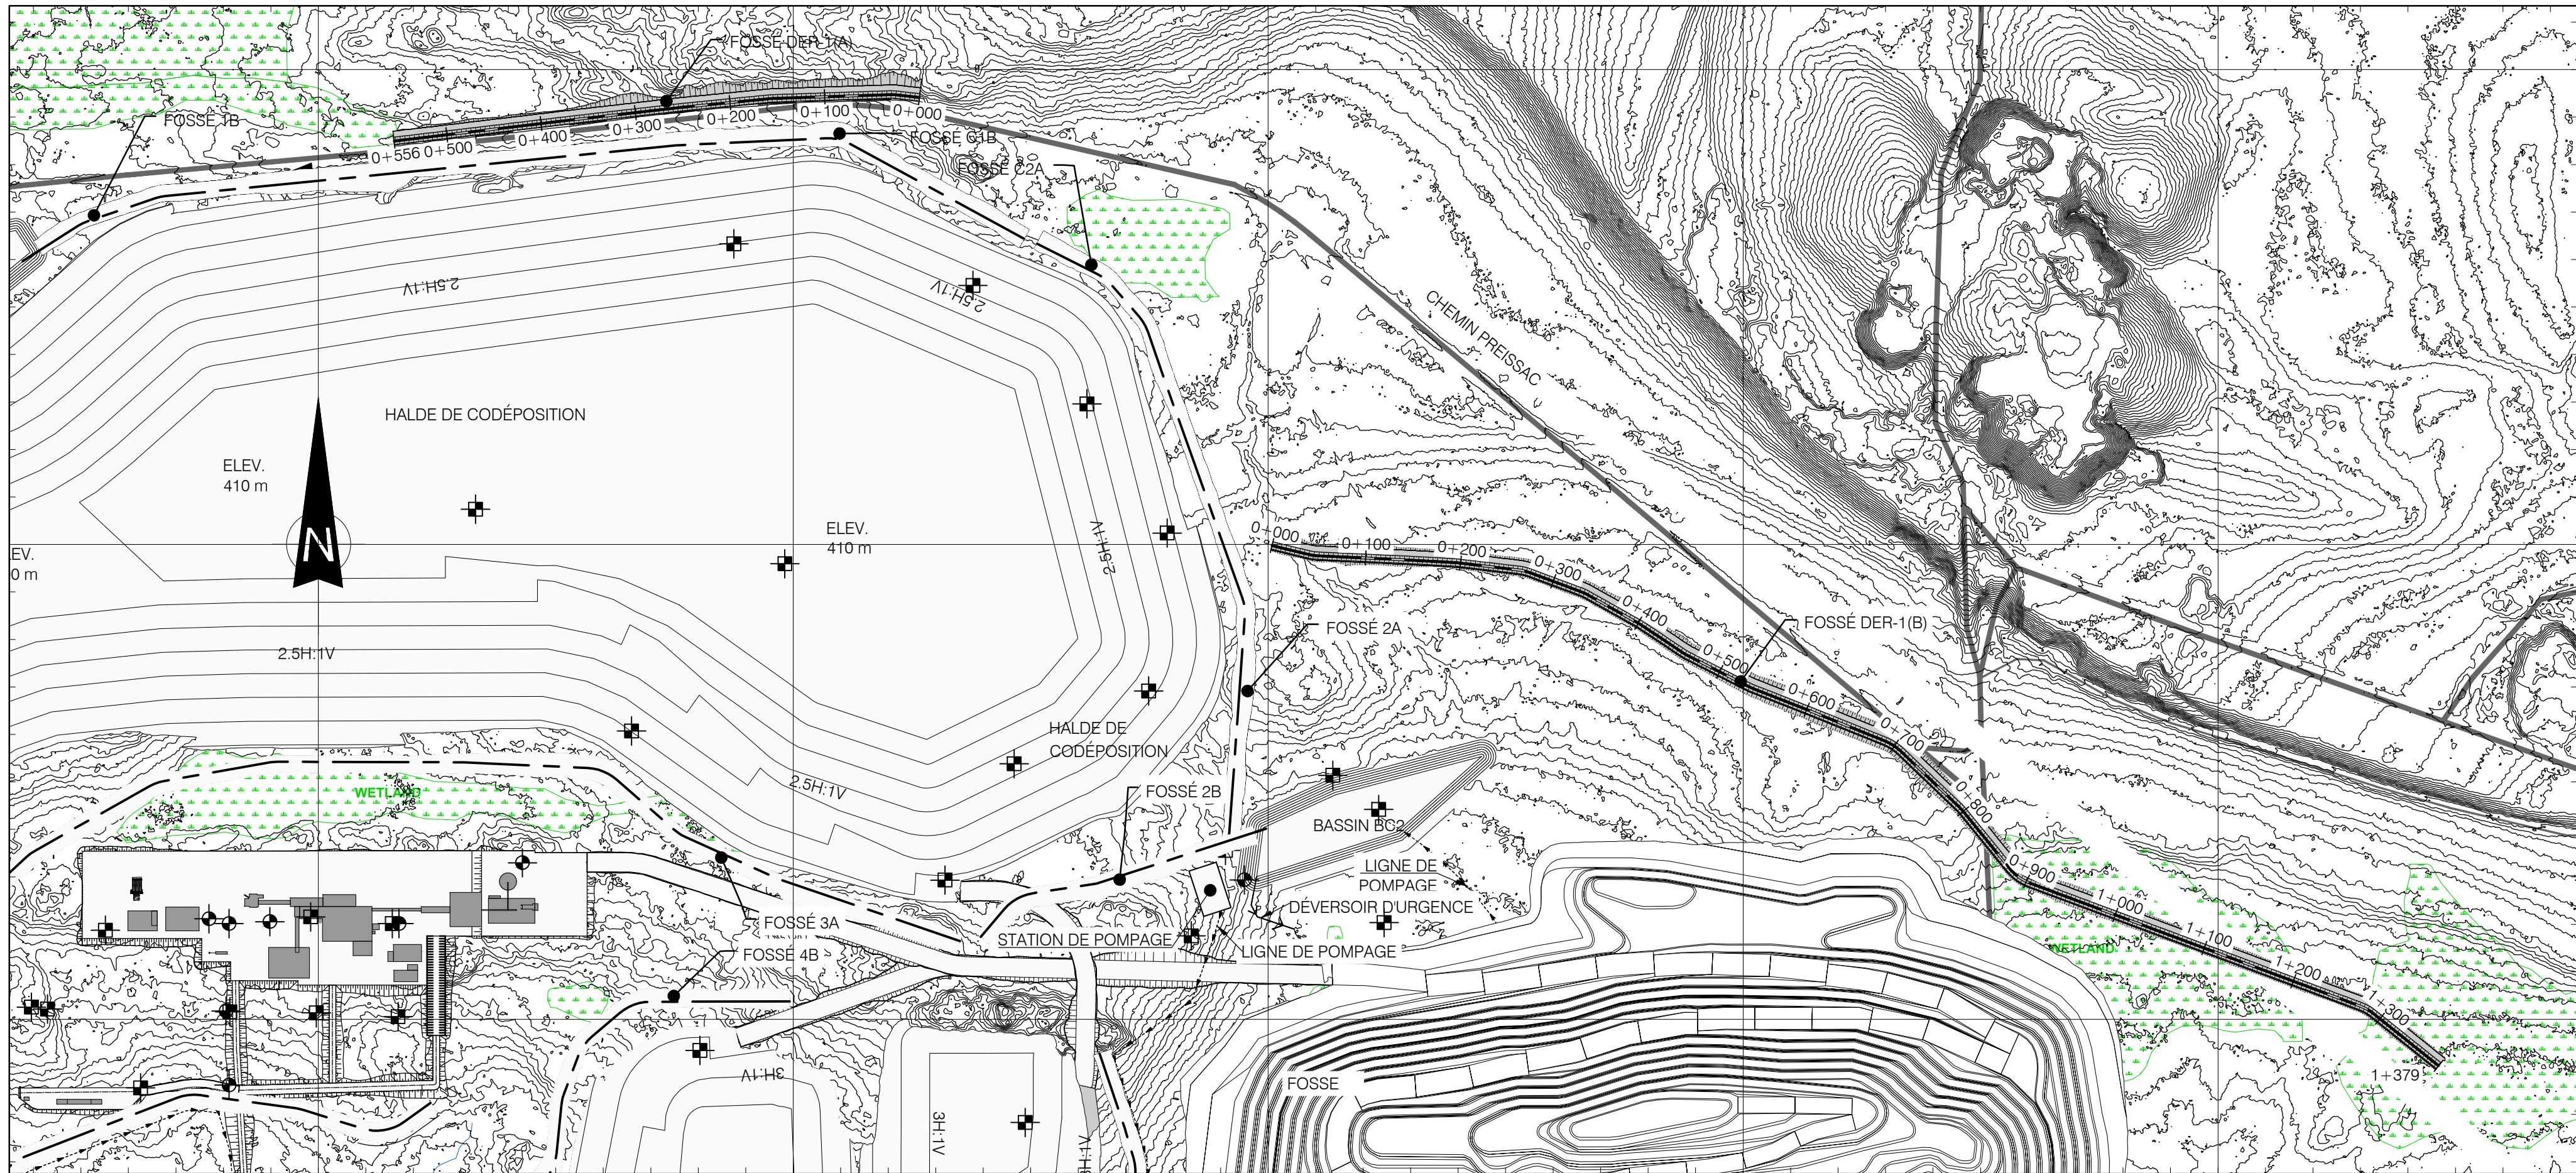

FOSSE DER-1(A) - PROFIL
ÉCHELLE HOR : 1:2000 VERT : 1:400

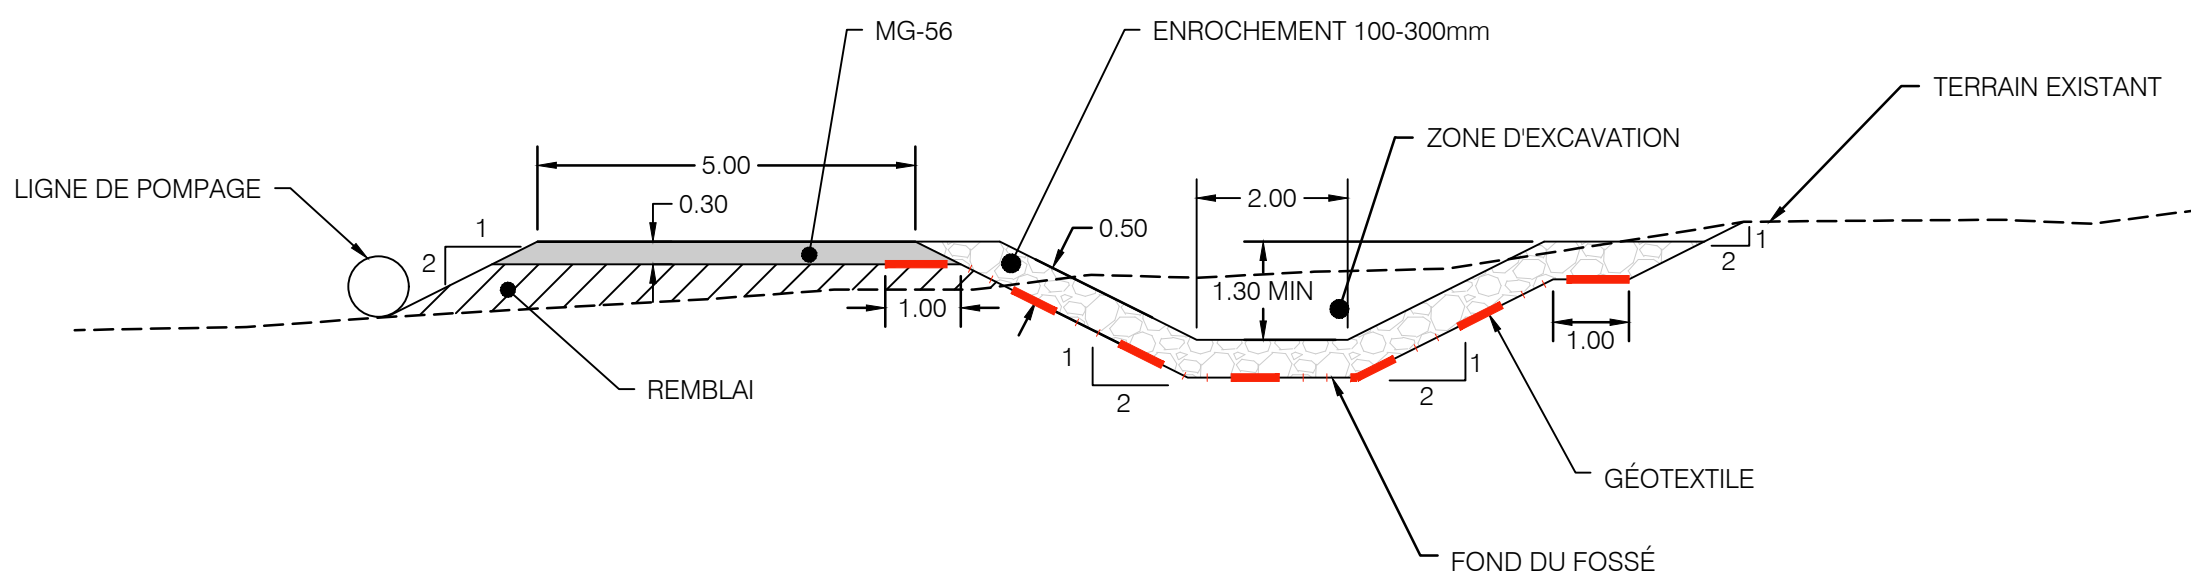

SECTION TRANSVERSALE TYPIQUE DES FOSSES
ÉCHELLE 1:100

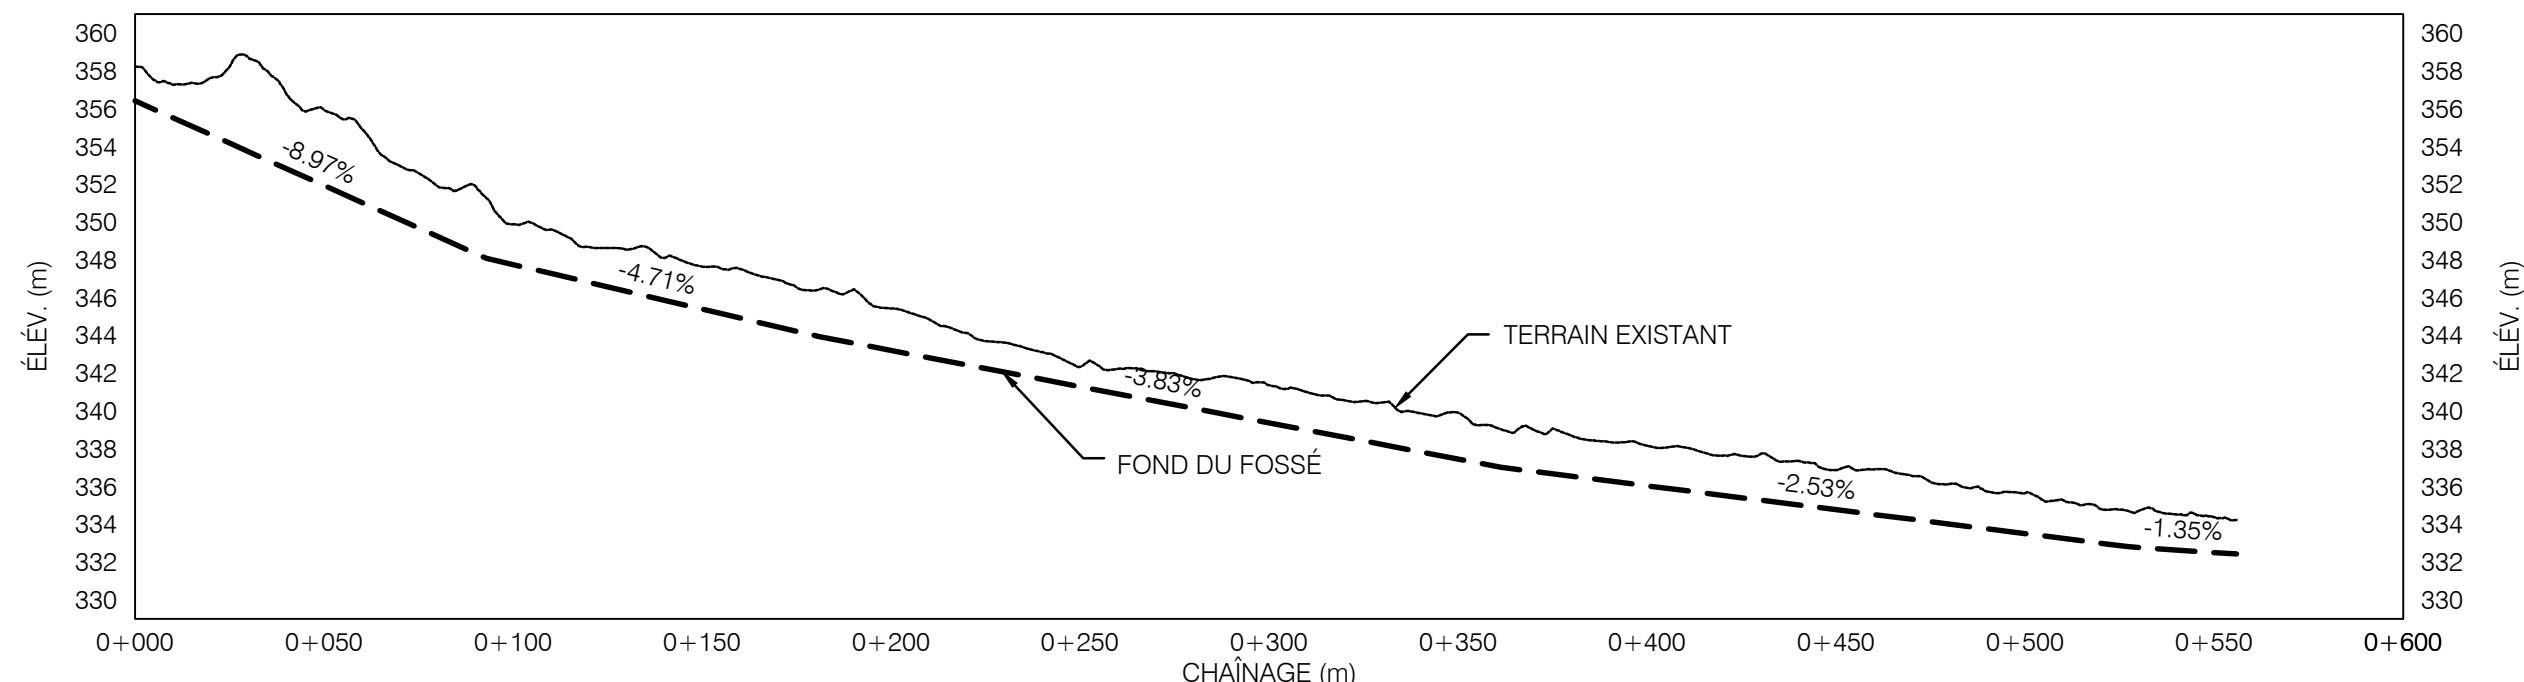

FOSSE DER-1(B) - PROFIL
ÉCHELLE HOR : 1:2000 VERT : 1:400

- LÉGENDE :
- FORAGE
 - TROU D'ESSAI

- NOTES:
1. SYSTÈME DE COORDONNÉES : NAD83 UTM ZONE 17
 2. COORDONNÉES ET DIMENSIONS EN MÈTRES.
 3. NE PAS PRENDRE LES COTES À L'ÉCHELLE SUR LE DESSIN.
 4. LES COORDONNÉES ET L'EMPLACEMENT DES STRUCTURES SONT APPROXIMATIFS. L'EMPLACEMENT EXACT SERA AJUSTÉ SUR LE SITE.

PROJET: MINE DE LITHIUM AUTHIER / MISE À JOUR DE L'ÉTUDE DE FAISABILITÉ

TITRE: FOSSES DE DÉRIVATION - VUE EN PLAN, PROFIL ET SECTIONS TRANSVERSALES TYPIQUES FOSSE DER-1(A) ET DER-1(B)

CLIENT:

BBA

SAYONA
QUÉBEC

CONÇU PAR: JAV, M.S.	DESSINÉ PAR: M.S.
VÉRIFIÉ PAR: L.P.	APPROUVÉ PAR: L.P.
ÉCHELLE: INDIQUÉ	DATE: 2020-12-11
DESSIN No: 6015021-011001-41-D70-0009	FEUILLE: 01 FORMAT: A1 REV: AA