





VUE EN PLAN ZONE C PROJETÉE

ÉCHELLE : 1: 2000

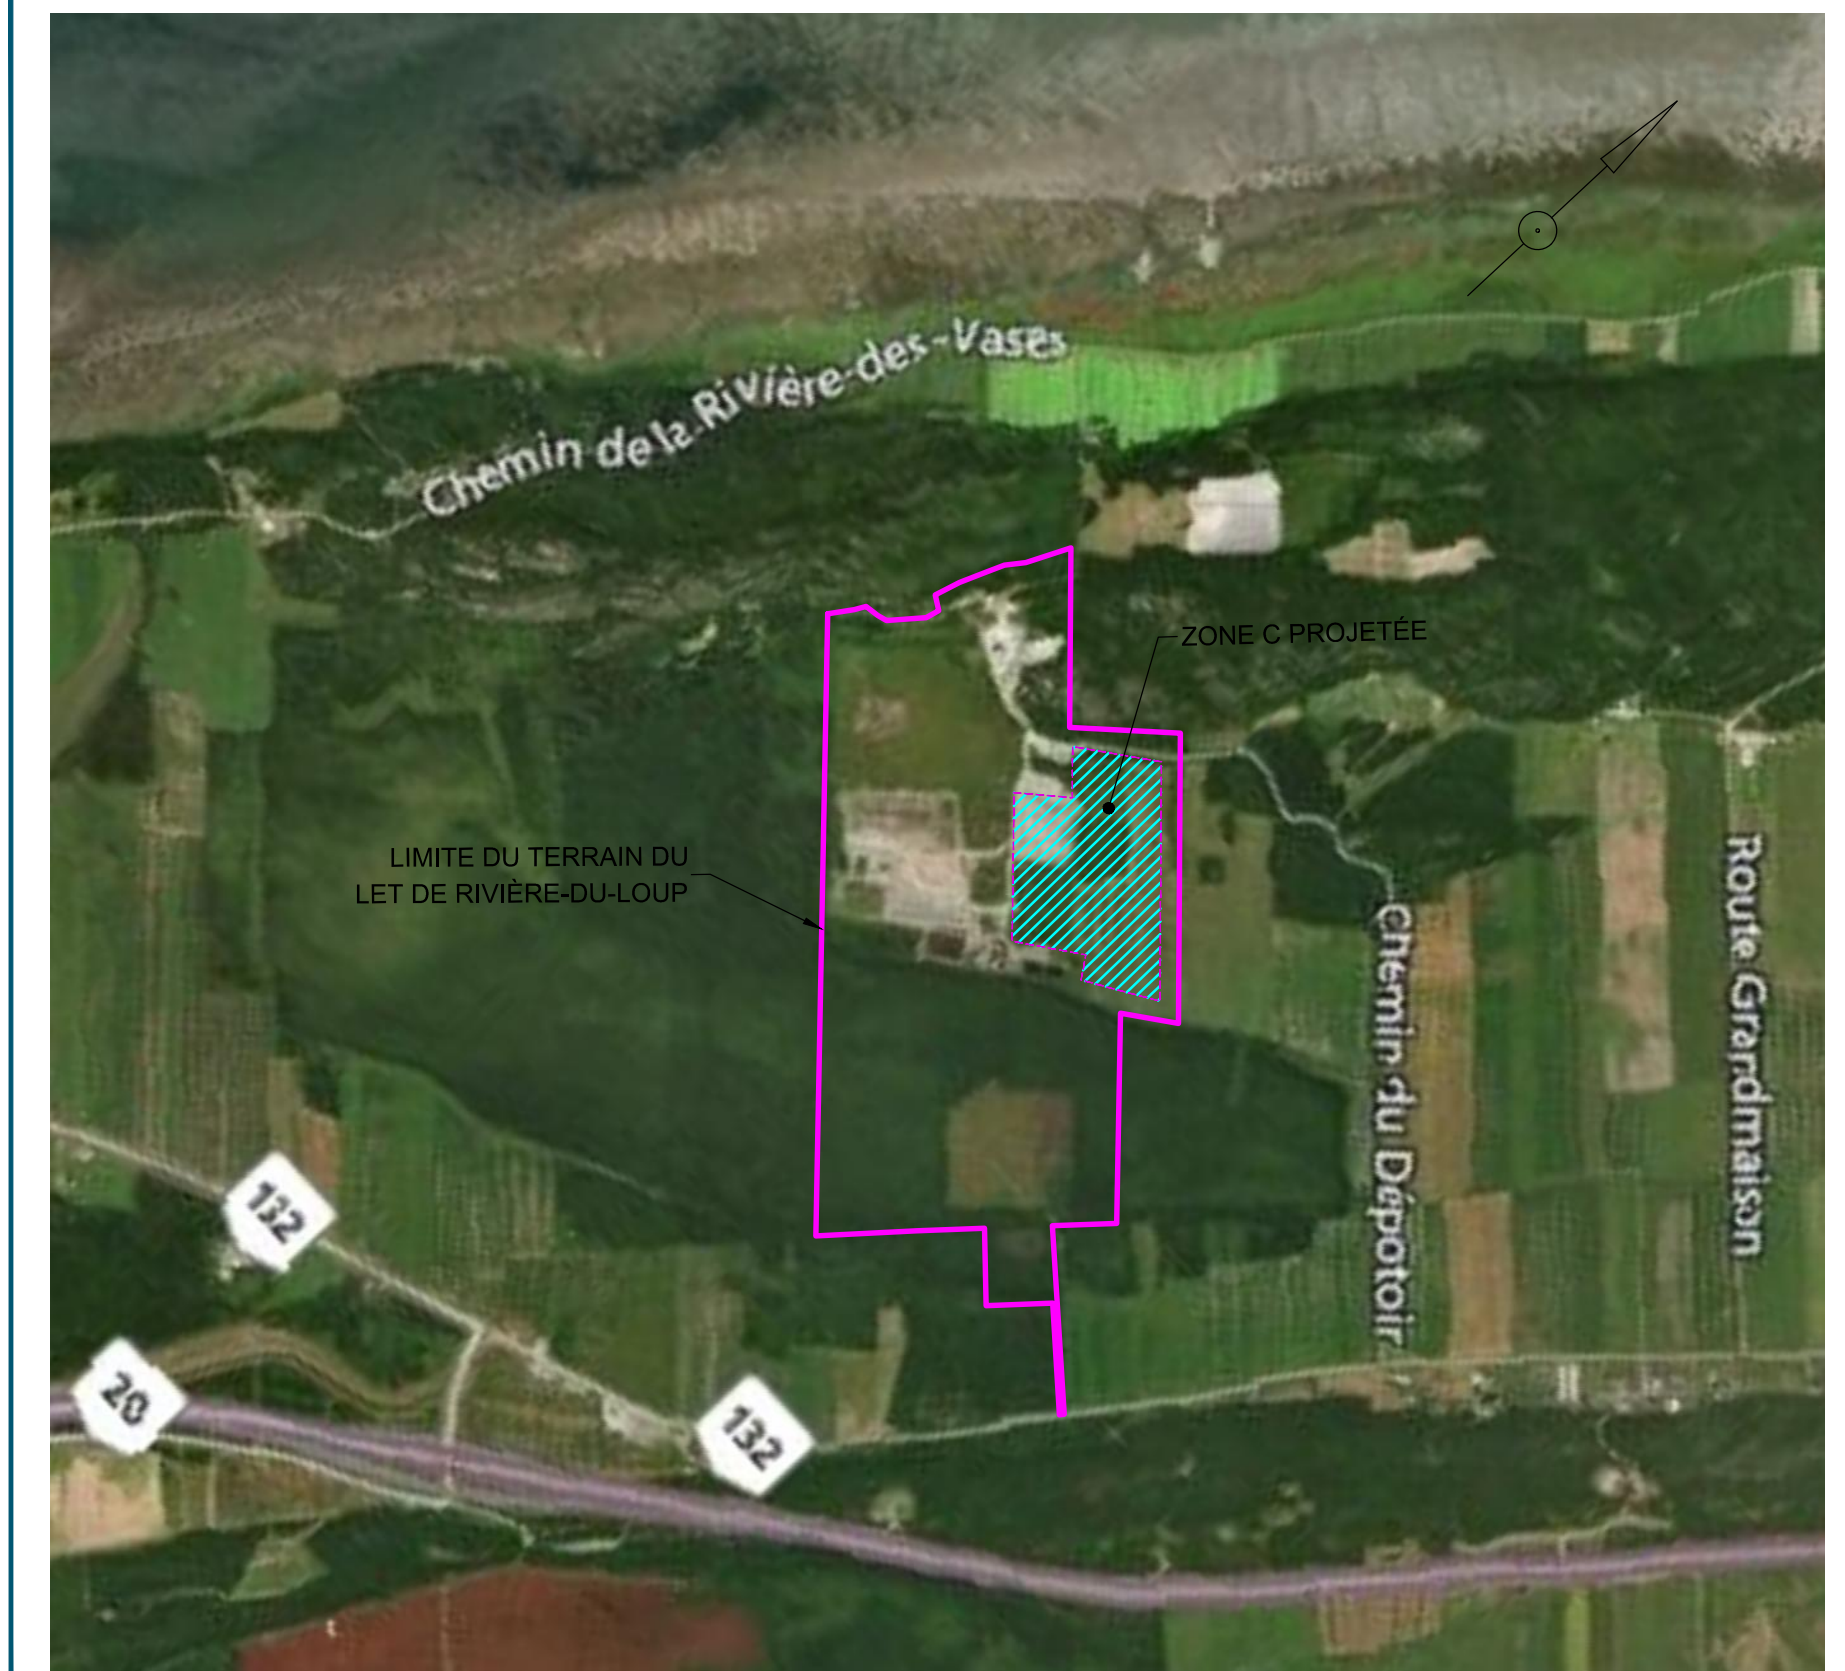

Ville de
 Rivière-du-Loup
 Service technique
 et de l'environnement

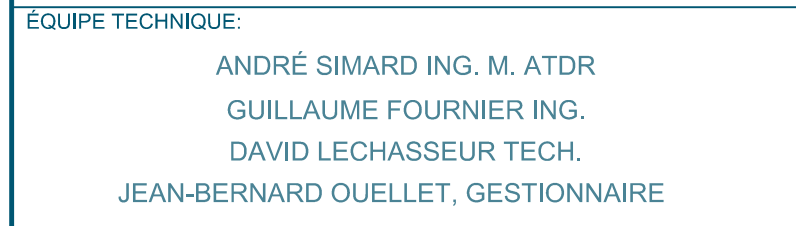

TITRE:

VUE EN PLAN DE LA ZONE
D'EXPLOITATION PROJÉTÉE

DATE:		11 MAI 2020	
ÉCHELLE:		INDIQUÉS	FEUILLET 1 / 1