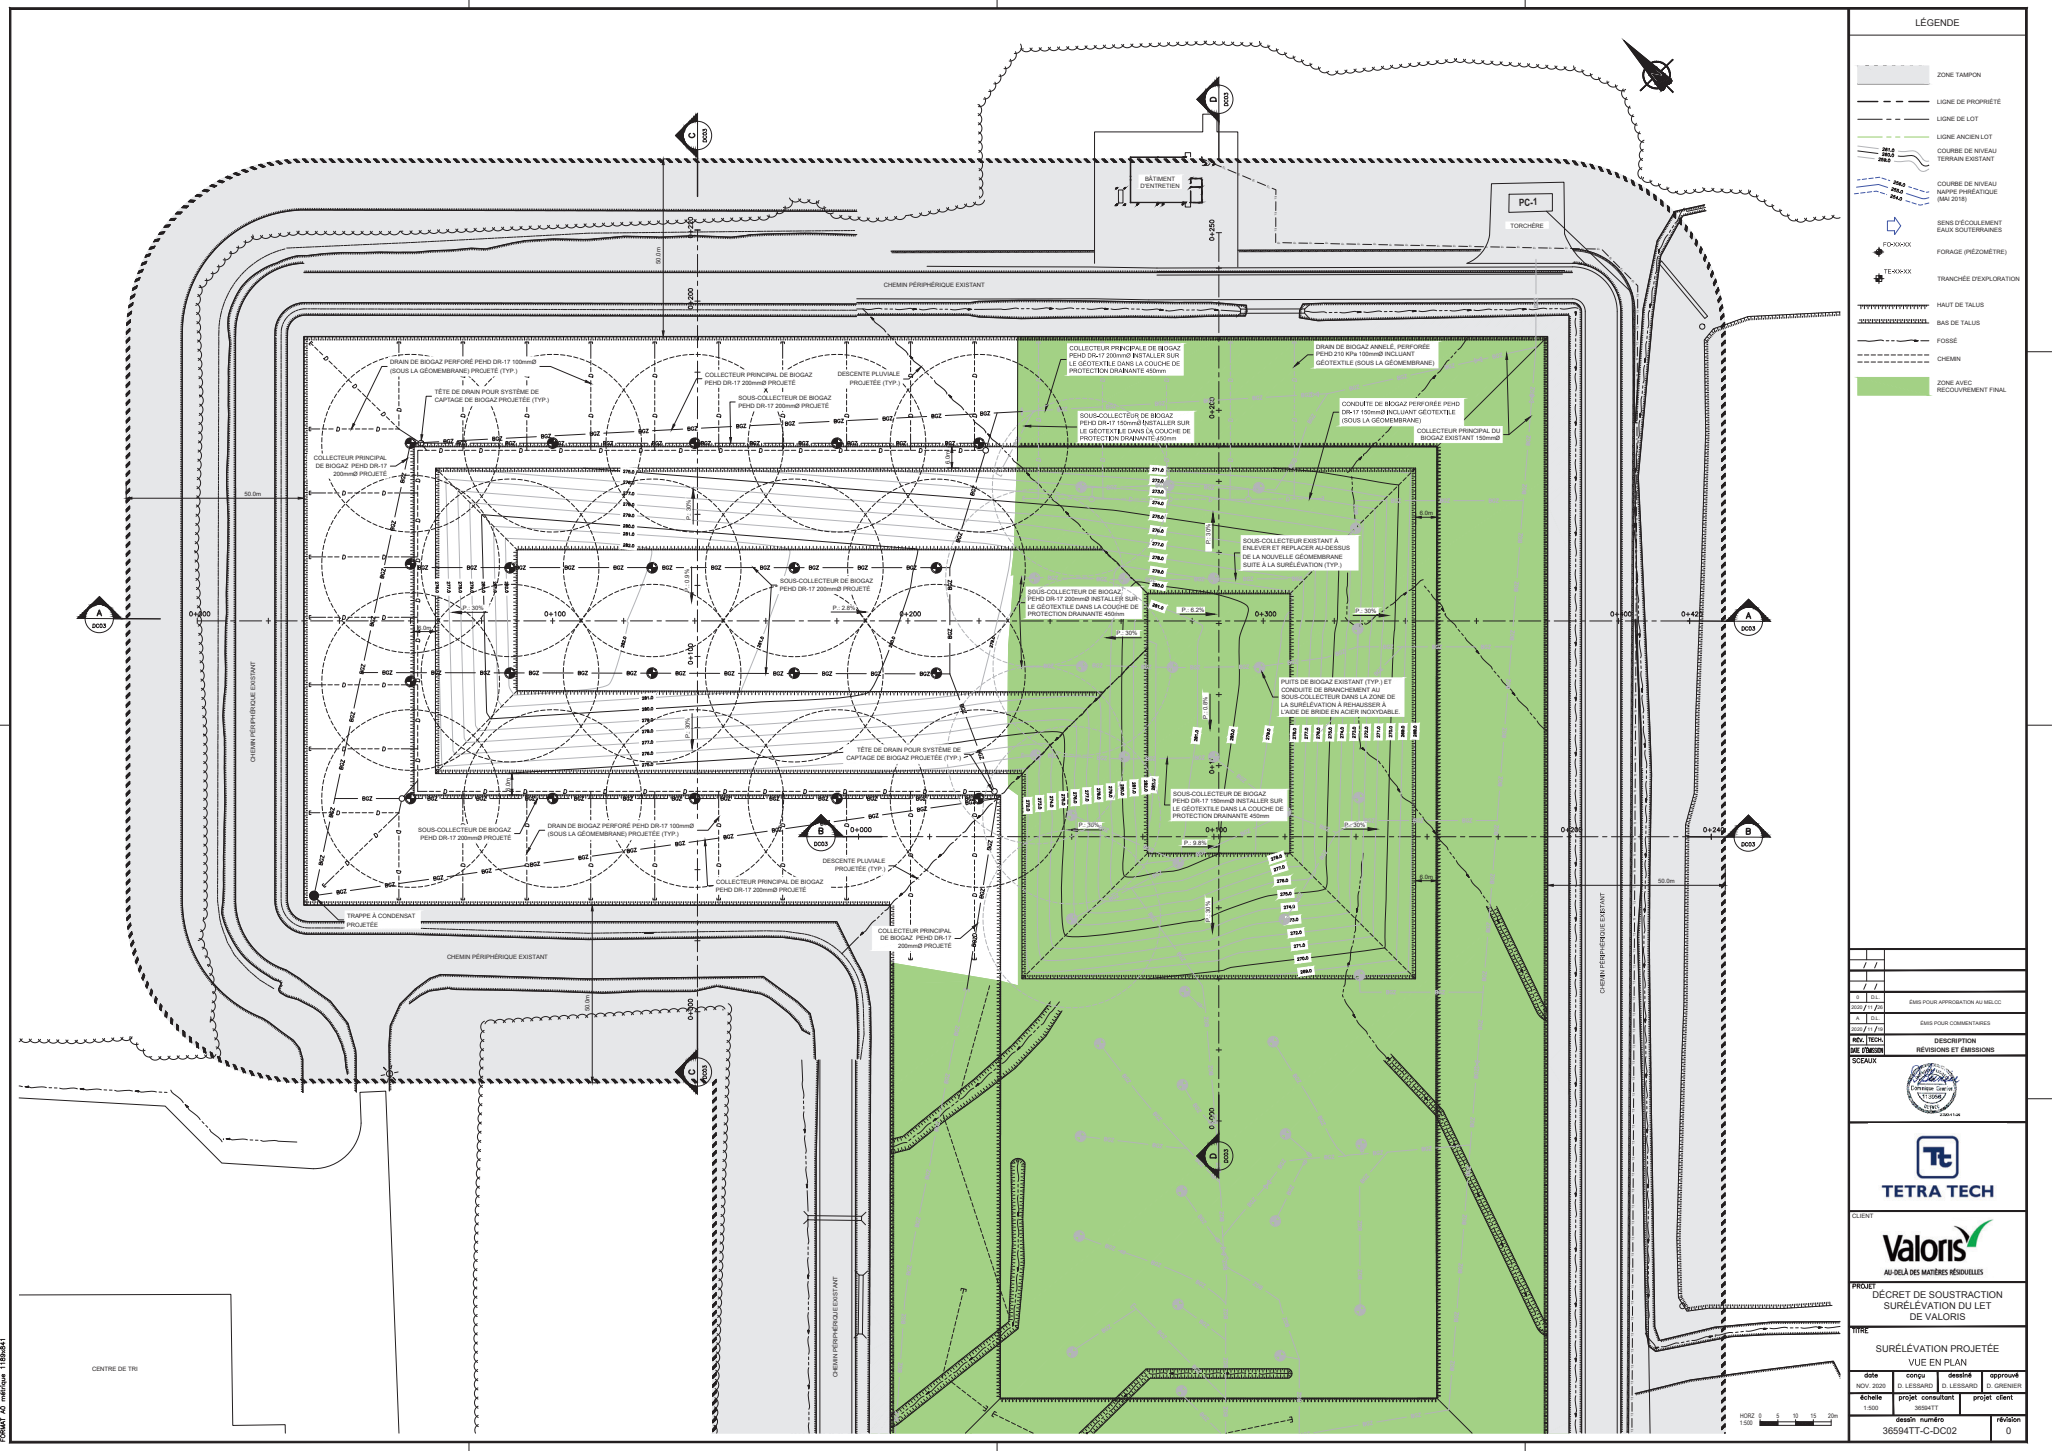
LÉGENDE
ZONE TAMPON
LIGNE DE PROPRIÉTÉ
LIGNE DE LOT
LIGNE ANCIEN LOT
COURBE DE NIVEAU TERRAIN EXISTANT
COURBE DE NIVEAU NAPPE PHRÉATIQUE (MAI 2018)
SENS D'ÉCOULEMENT EAUX SOUTERRAINES
FORAGE (PIÉZOMÈTRE)
TRANCHÉE D'EXPLORATION
HAUT DE TALUS
BAS DE TALUS
FOSSÉ
CHEMIN
ZONE AVEC RECOUVREMENT FINAL
BÂTIMENT D'ENTRETIEN
PC-1
TORCHÈRE
CHEMIN PÉRIPHÉRIQUE EXISTANT
CENTRE DE TRI
DRAIN DE BIOGAZ PERFORÉ PEHD DR-17 100mmØ (SOUS LA GÉOMEMBRANE) PROJETÉ (TYP.)
TÊTE DE DRAIN POUR SYSTÈME DE CAPTAGE DE BIOGAZ PROJETÉE (TYP.)
COLLECTEUR PRINCIPAL DE BIOGAZ PEHD DR-17 200mmØ PROJETÉ
SOUS-COLLECTEUR DE BIOGAZ PEHD DR-17 200mmØ PROJETÉ
DESCENTE PLUVIALE PROJETÉE (TYP.)
COLLECTEUR PRINCIPAL DE BIOGAZ PEHD DR-17 200mmØ INSTALLER SUR LE GÉOTEXTILE DANS LA COUCHE DE PROTECTION DRAINANTE 450mm
DRAIN DE BIOGAZ ANNELÉ, PERFORÉE PEHD 210 KPa 100mmØ INCLUANT GÉOTEXTILE (SOUS LA GÉOMEMBRANE)
SOUS-COLLECTEUR DE BIOGAZ PEHD DR-17 150mmØ INSTALLER SUR LE GÉOTEXTILE DANS LA COUCHE DE PROTECTION DRAINANTE 450mm
CONDUITE DE BIOGAZ PERFORÉE PEHD DR-17 150mmØ INCLUANT GÉOTEXTILE (SOUS LA GÉOMEMBRANE)
COLLECTEUR PRINCIPAL DU BIOGAZ EXISTANT 150mmØ
SOUS-COLLECTEUR EXISTANT À ENLEVER ET REPLACER AU-DESSUS DE LA NOUVELLE GÉOMEMBRANE SUITE À LA SURÉLÉVATION (TYP.)
SOUS-COLLECTEUR DE BIOGAZ PEHD DR-17 200mmØ INSTALLER SUR LE GÉOTEXTILE DANS LA COUCHE DE PROTECTION DRAINANTE 450mm
PUITS DE BIOGAZ EXISTANT (TYP.) ET CONDUITE DE BRANCHEMENT AU SOUS-COLLECTEUR DANS LA ZONE DE LA SURÉLÉVATION À RÉHAUSSER À L'AIDE DE BRIDE EN ACIER INOXYDABLE
SOUS-COLLECTEUR DE BIOGAZ PEHD DR-17 150mmØ INSTALLER SUR LE GÉOTEXTILE DANS LA COUCHE DE PROTECTION DRAINANTE 450mm
TRAPPE À CONDENSAT PROJETÉE
0+000
0+100
0+200
0+300
0+400
0+420
