


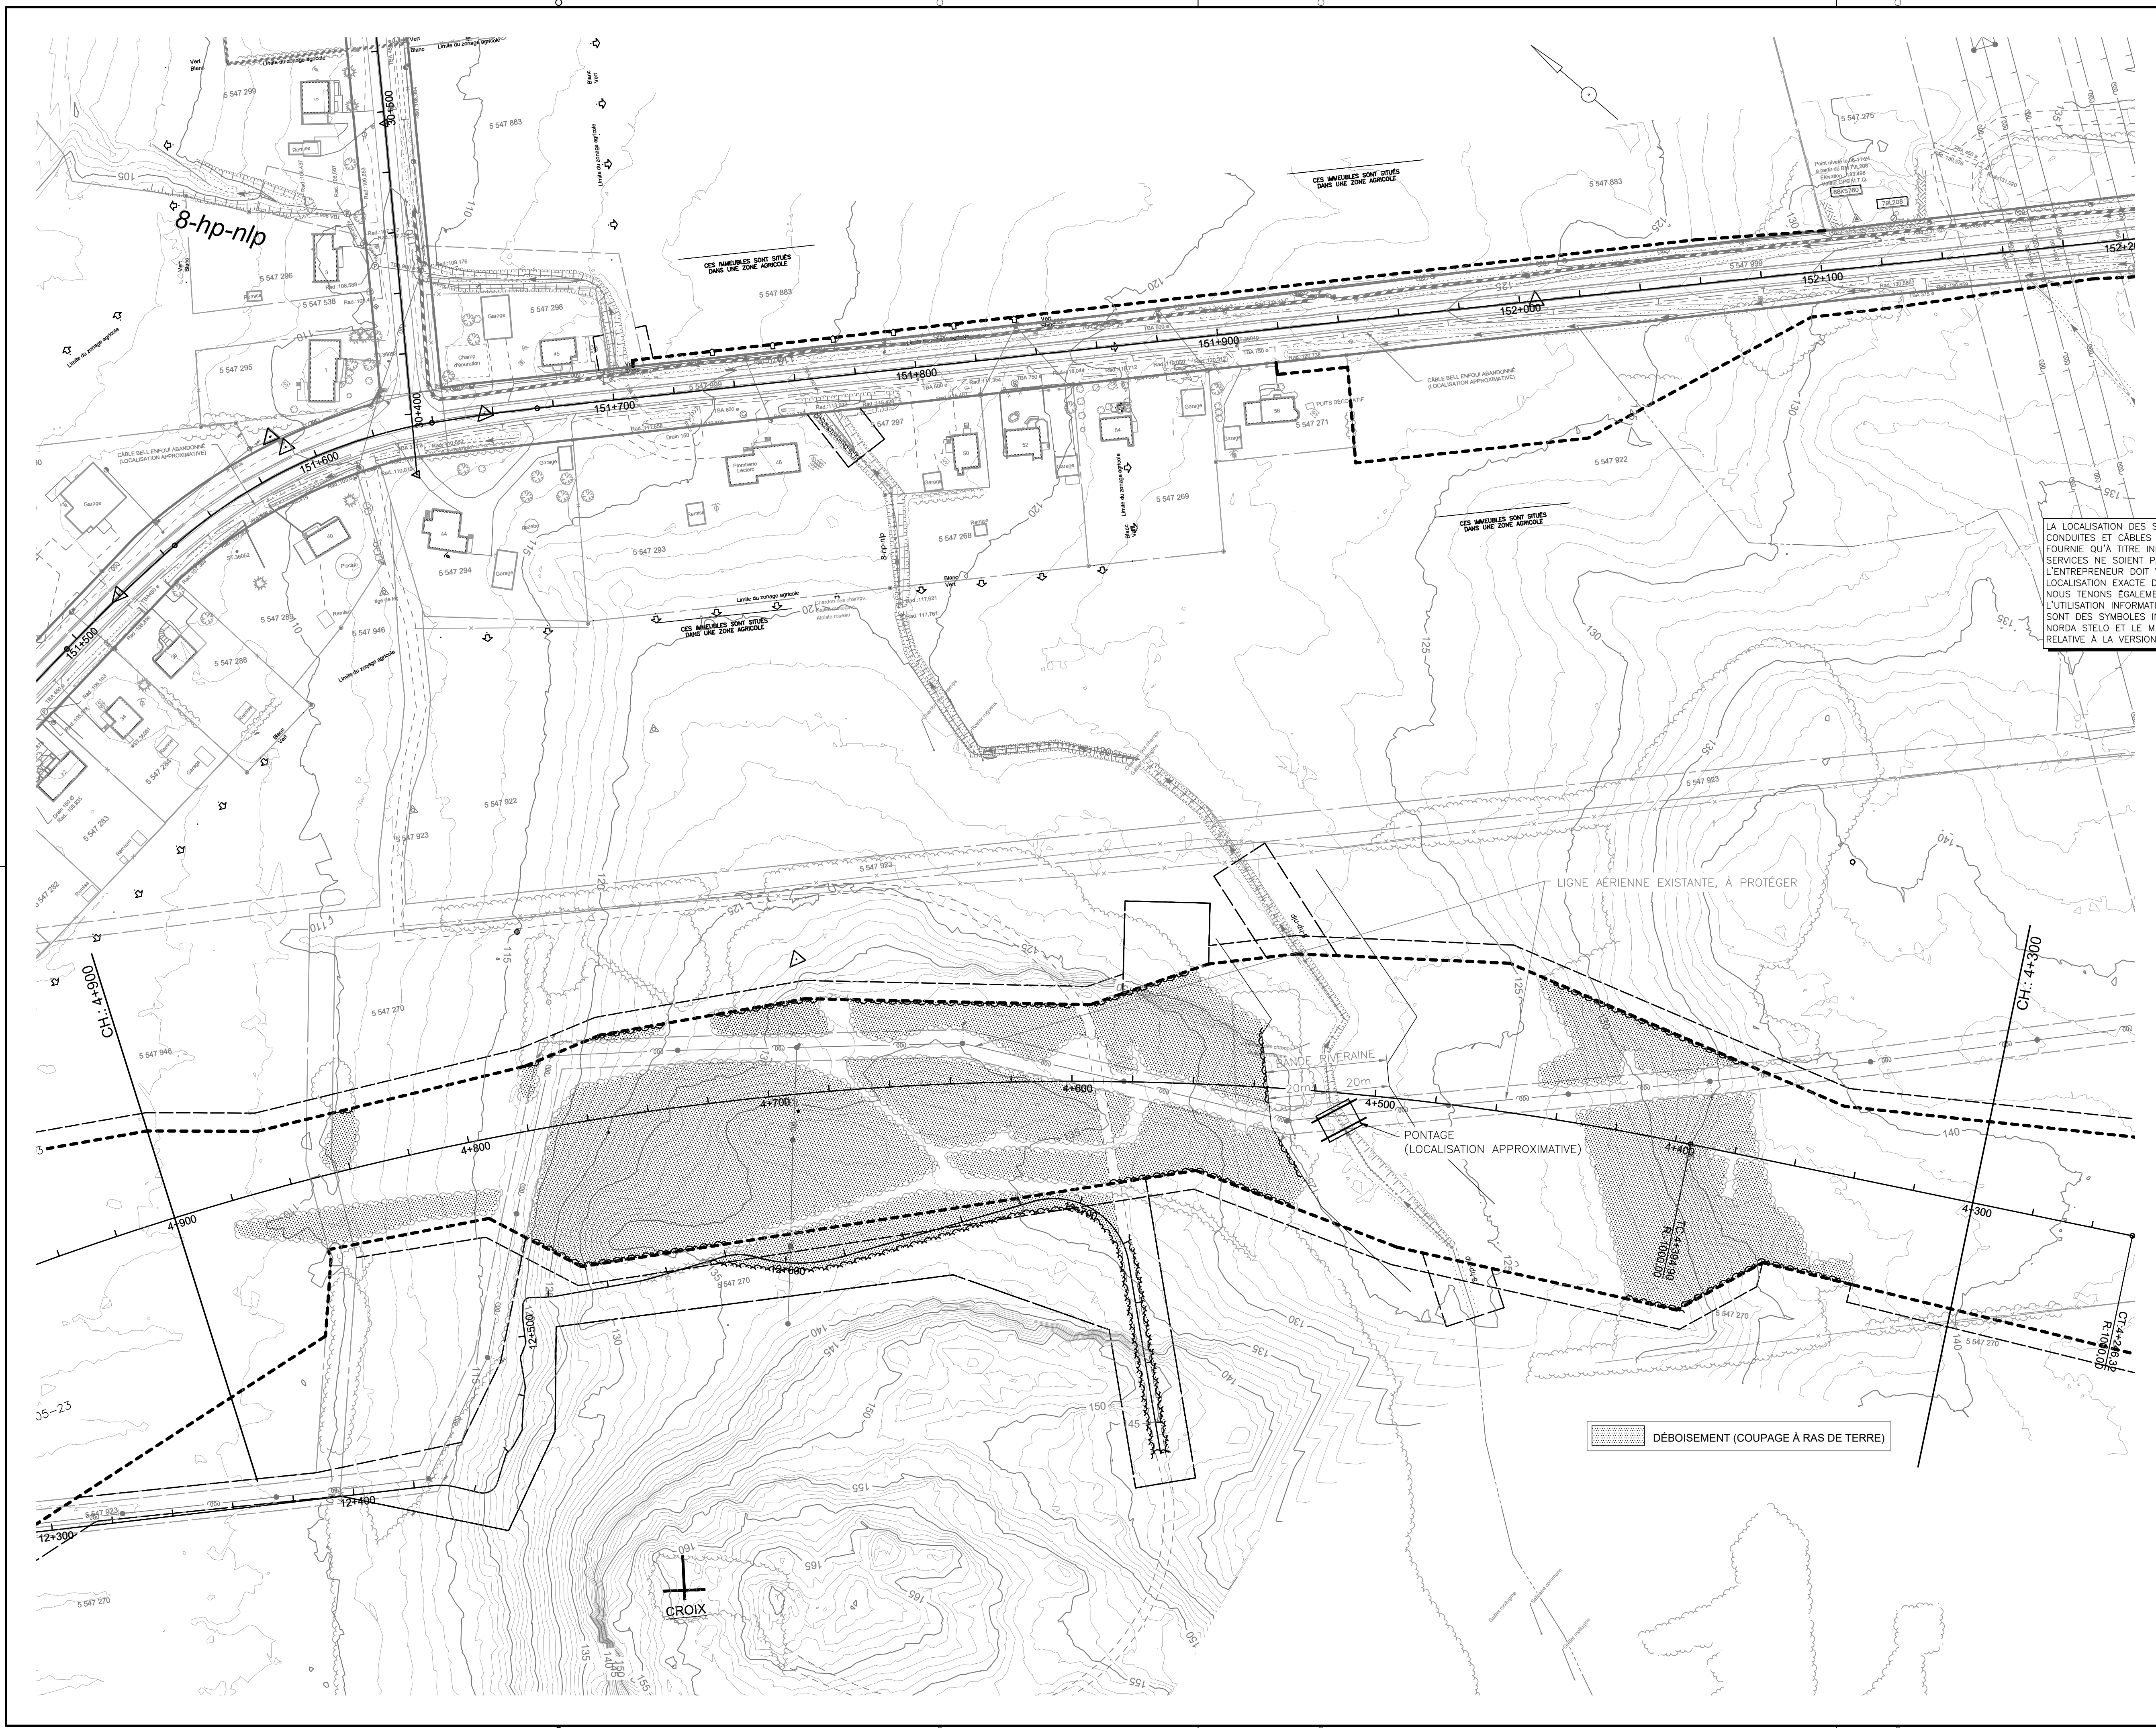

LA LOCALISATION DES SERVICES EXISTANTS (BRANCHEMENTS DE SERVICES, CONDUITES ET CÂBLES SOUTERRAINS) EST APPROXIMATIVE ET N'EST FOURNIE QU'À TITRE INDICATIF. IL EST POSSIBLE QUE CERTAINS SERVICES NE SOIENT PAS INDIQUÉS AU PLAN OU SOIENT MAL LOCALISÉS. LES TRENDEMENTS SONT VÉRIFIÉS SUR LES LIEUX À LA DEMANDE DU PROPRIÉTAIRE. L'EXISTENCE DE SERVICES SUPPLÉMENTAIRES NE CONCERNE PAS LE PROPRIÉTAIRE ÉGALEMENT À VOUS METTRE EN GARDE CONCERNANT L'UTILISATION INFORMATIQUE DE CES PLANS; PLUSIEURS INFORMATIONS SONT DES SYMBOLES INSÉRÉS ET NE SONT PAS À L'ÉCHELLE. NORDA STELO ET LE M.T.Q. SE DÉGAGENT DE TOUTE RESPONSABILITÉ RELATIVE À LA VERSION INFORMATIQUE DE CES PLANS.

[illegible]