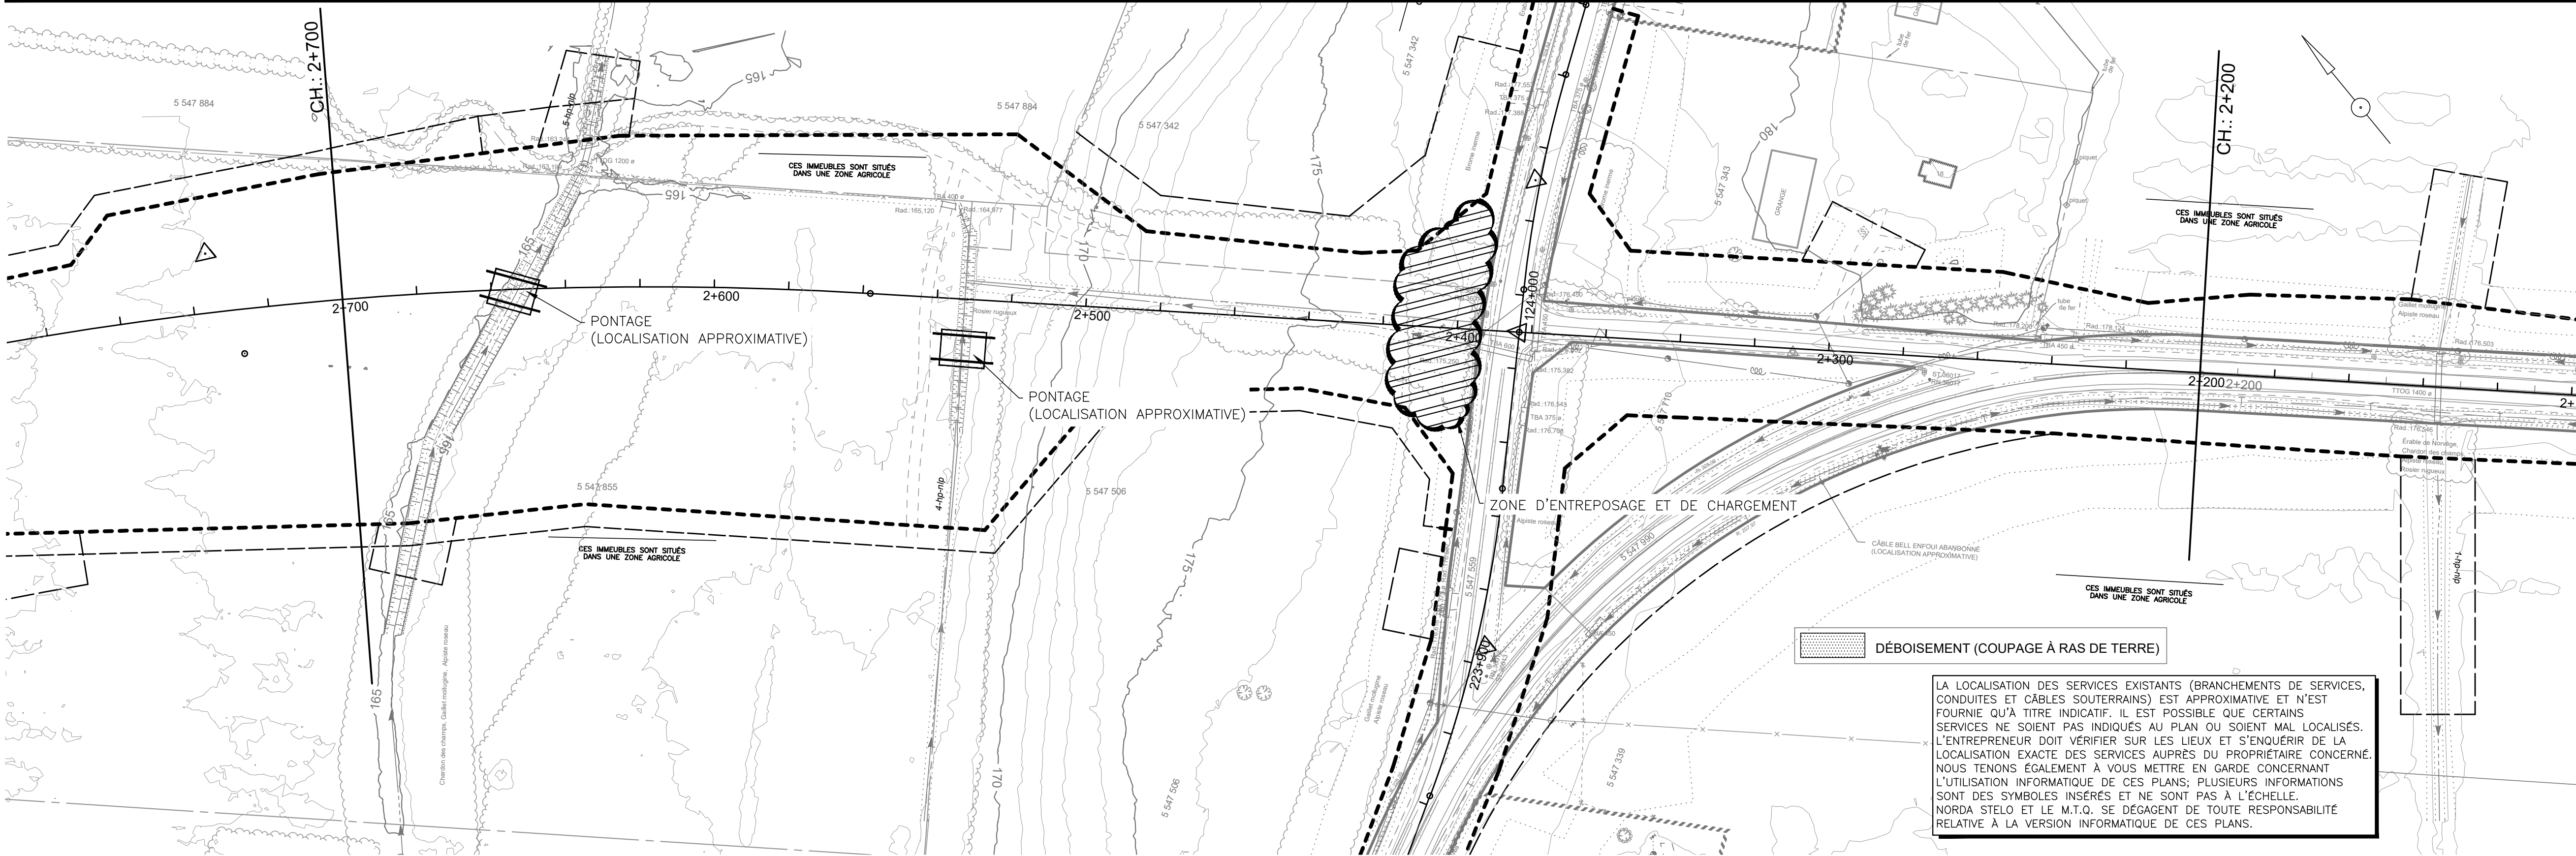
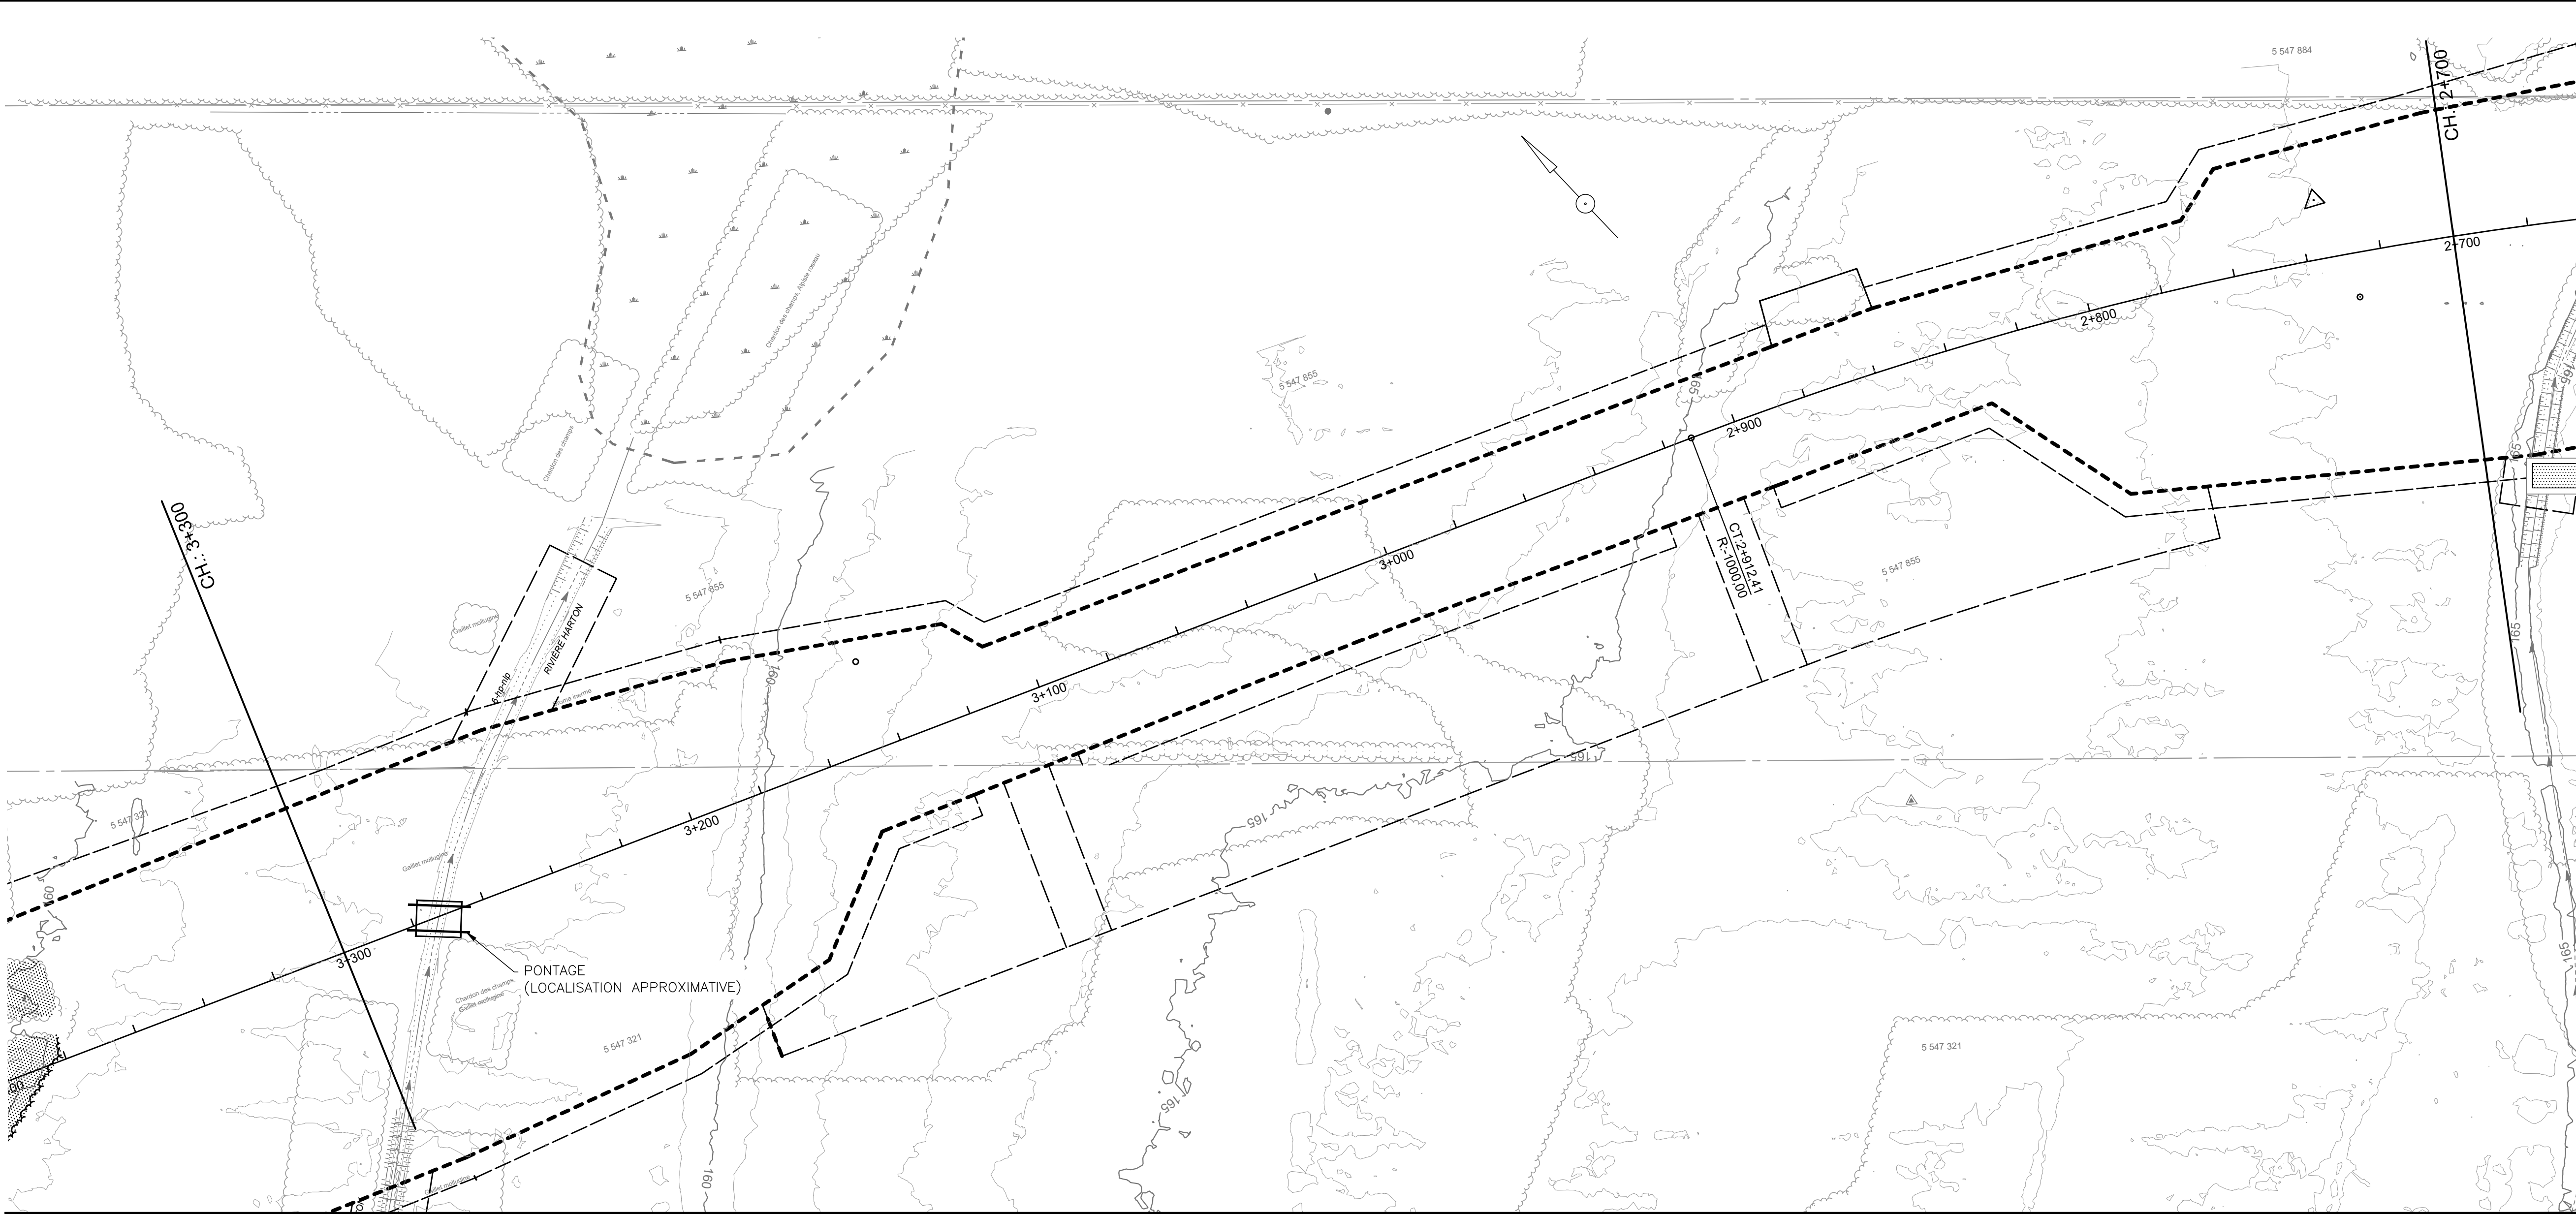


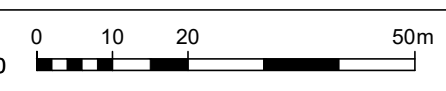


NOM: P:\13703.001\200-CONTENU\35-DESSINS\CH\548601\30\Tra\Conception\ACAD\08-Déboisement\CH-6508-154-86-01\30\_6.dwg PRESENTATION: F06 - ENREGISTRÉ LE: 2024-05-17 A : 10:29



2024-05-17	SOUSSION/CONSTRUCTION	Pierre B. Lambert
AAAA-MM-JJ	Statut	Par
2024-05-17	Date d'émission du plan	
Mandataire	<div><div> <b>NORDA STELO</b> GÉNIE COLLECTIF</div><div> <b>Stantec</b></div></div>	
	CONSORTIUM NORDA STELO / STANTEC ROUTE 293 NOTRE-DAME-DES-NEIGES	
Sceau		
Vérificateur	Pierre B. Lambert, ing.	
Equipe technique	Pierre B. Lambert, ing. Jimmy Garon, ing. Andrée-Anne Frenette, tech.	
Unité administrative	Sous-ministériat aux territoires de l'Est Direction générale du Bas-Saint-Laurent- Gaspésie - Îles-de-la-Madeleine Direction des projets	
Titre	DÉBOISEMENT (COUPAGE À RAS DE TERRE) LOT 1 RECONSTRUCTION RTE-293 CH.: 2+200 À 3+300	
Échelles	Horizontale 1:1000 	
Número de plan	CH-6508-154-86-0130-1	6
Identification de regroupement		