



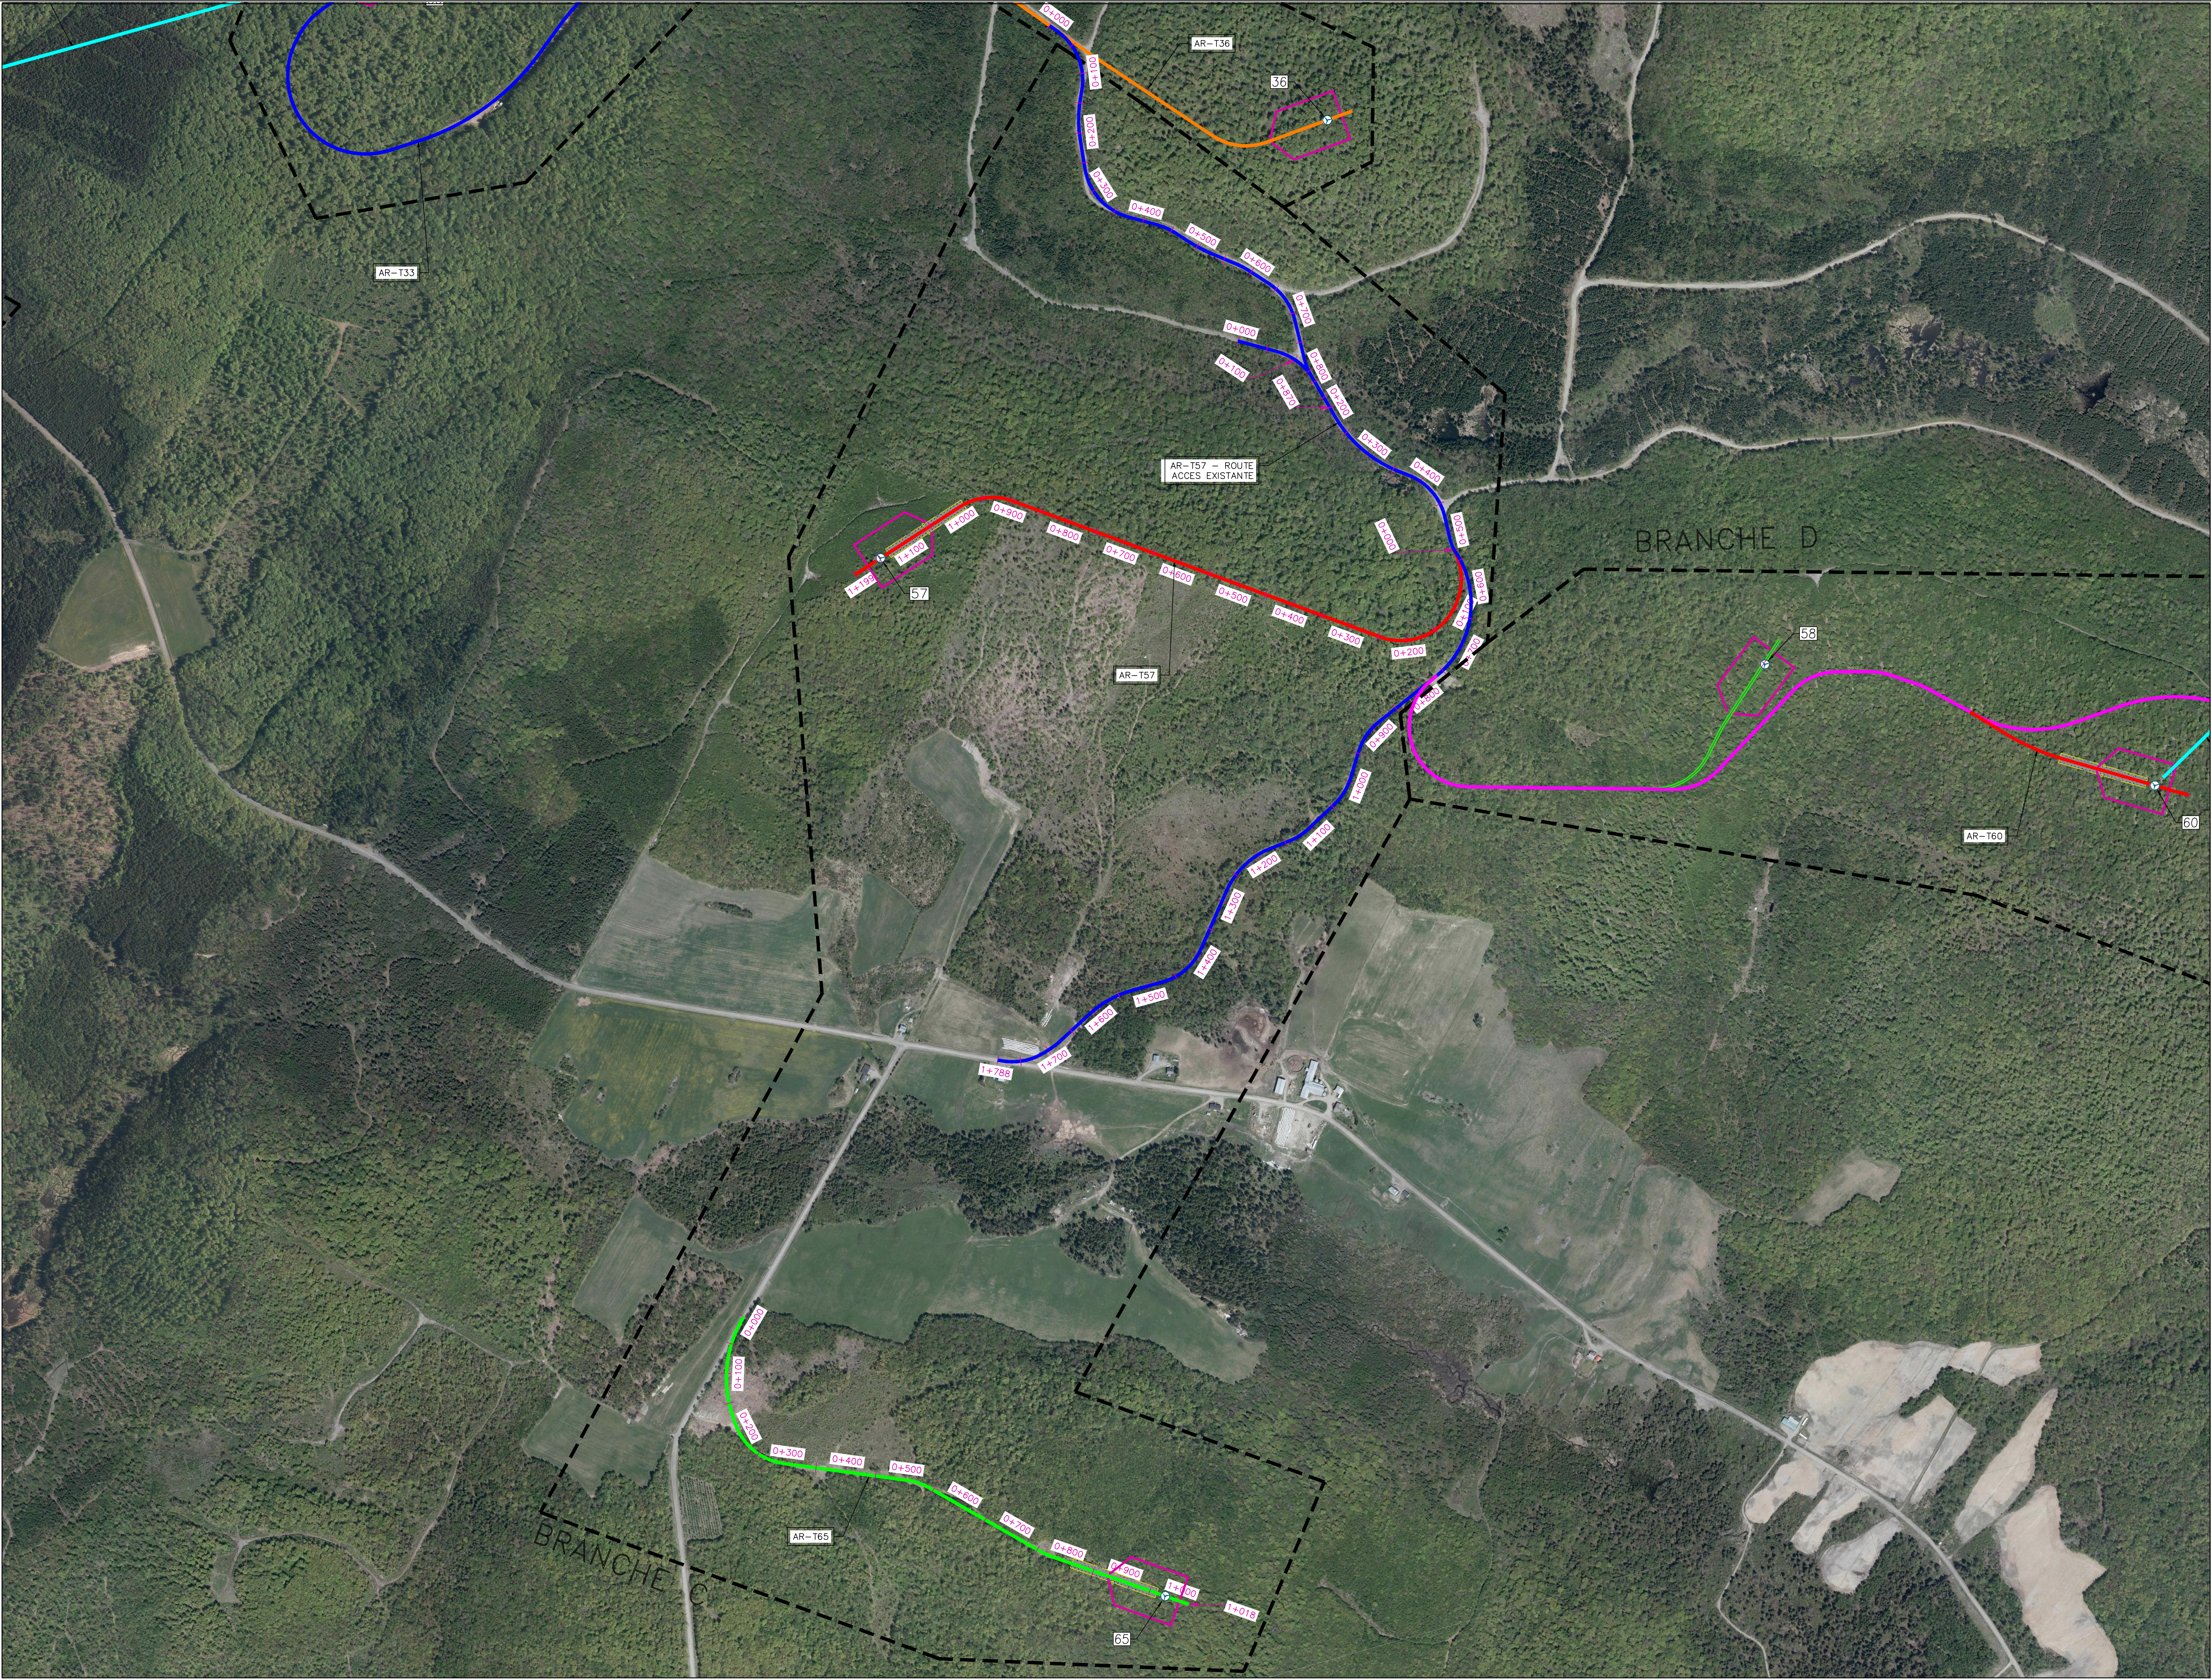

Légende

Client

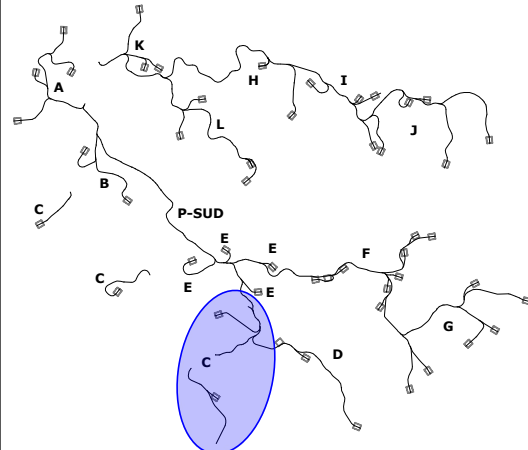

BB	2024-11-08	ECI 30% - Revised
Rev.	Date	Description



ARPENTAGE

Ce document a été préparé par l'équipe d'arpentage

• CE DOCUMENT EST LA PROPRIÉTÉ EXCLUSIVE DE POMERLEAU ET NE PEUT ÊTRE REPRODUIT OU COPIÉ SANS AUTORISATION ÉCRITE.
• L'ÉQUIPE CHANTIERS ET/OU LE FABRICANT SONT RESPONSABLES DE SIGNALER TOUTE INCOMPATIBILITÉ AVEC LE PLAN SANS QUE CE NE SOIT PAS CONSIDÉRÉ COMME UNE DÉCLARATION DE CONFORMITÉ ET LES CONDITIONS EXISTANTES POUVAIENT AFFECTER LES TRAVAUX DÉCROÛTES.



Projet/Project


Madawaska
23.0188

Titre/Title

Branche C
Vue Général / General view

Échelle/Scale: 1:5 000

Feuillet/Sheet: 501X

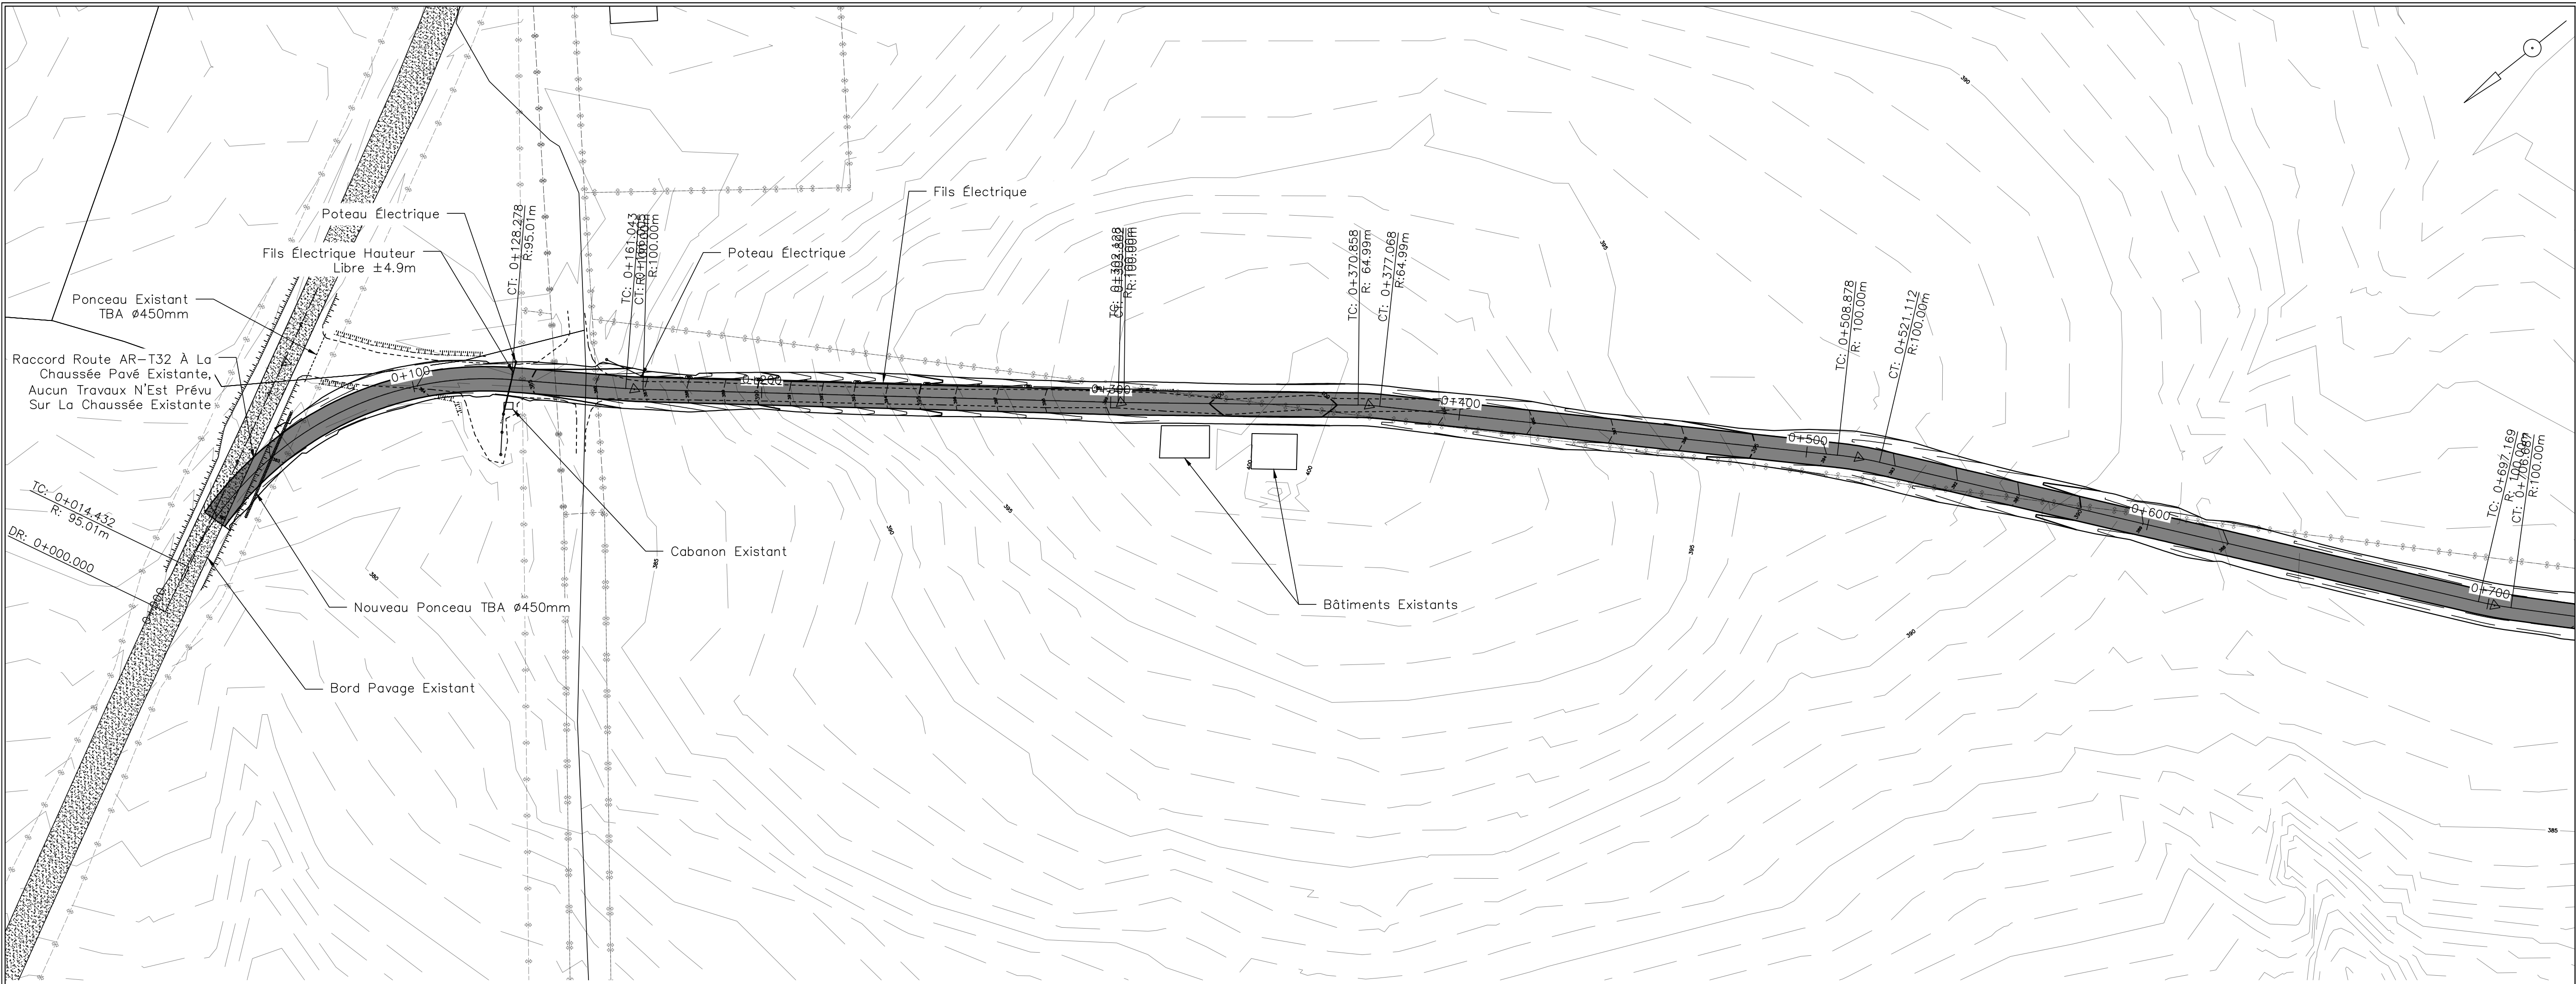

Légende

Plan

Bord gravier existant/Existing gravel edge

Fond fossé existant/Existing ditch bottom

Ponceau existant/Existing culvert

Talus existant/Existing embankment

Emprise existante/Existing right-of-way

Réseau collecteur existant/Existing collector network

Bord pavage proposé/Proposed paving edge

Fond fossé proposé/Proposed ditch bottom

Ponceau proposé/Proposed culvert

Talus proposé/Proposed embankment

Emprise proposée/Proposed right-of-way

Ruisseau/Stream

Plante rare/Rare plant

Érablière entaillé/Notched maple grove

Forêt mature/Mature forest

Profil

Terrain naturel/Original ground

Chemin Projeté/Projected Path

Pad

Pad

Déboisement


Limite Pad/Limit Pad


Retour au terrain naturel/Return to original ground

Crane Pad

Client

**EDF**
énergies nouvelles

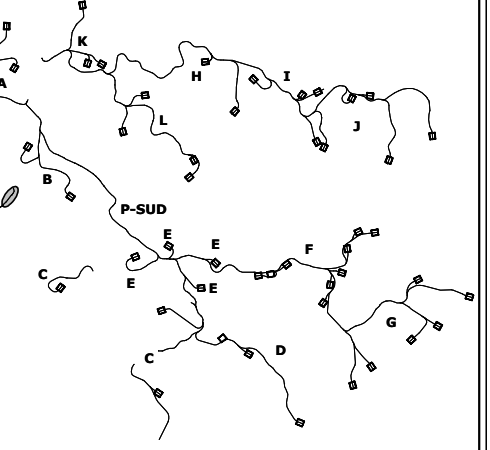

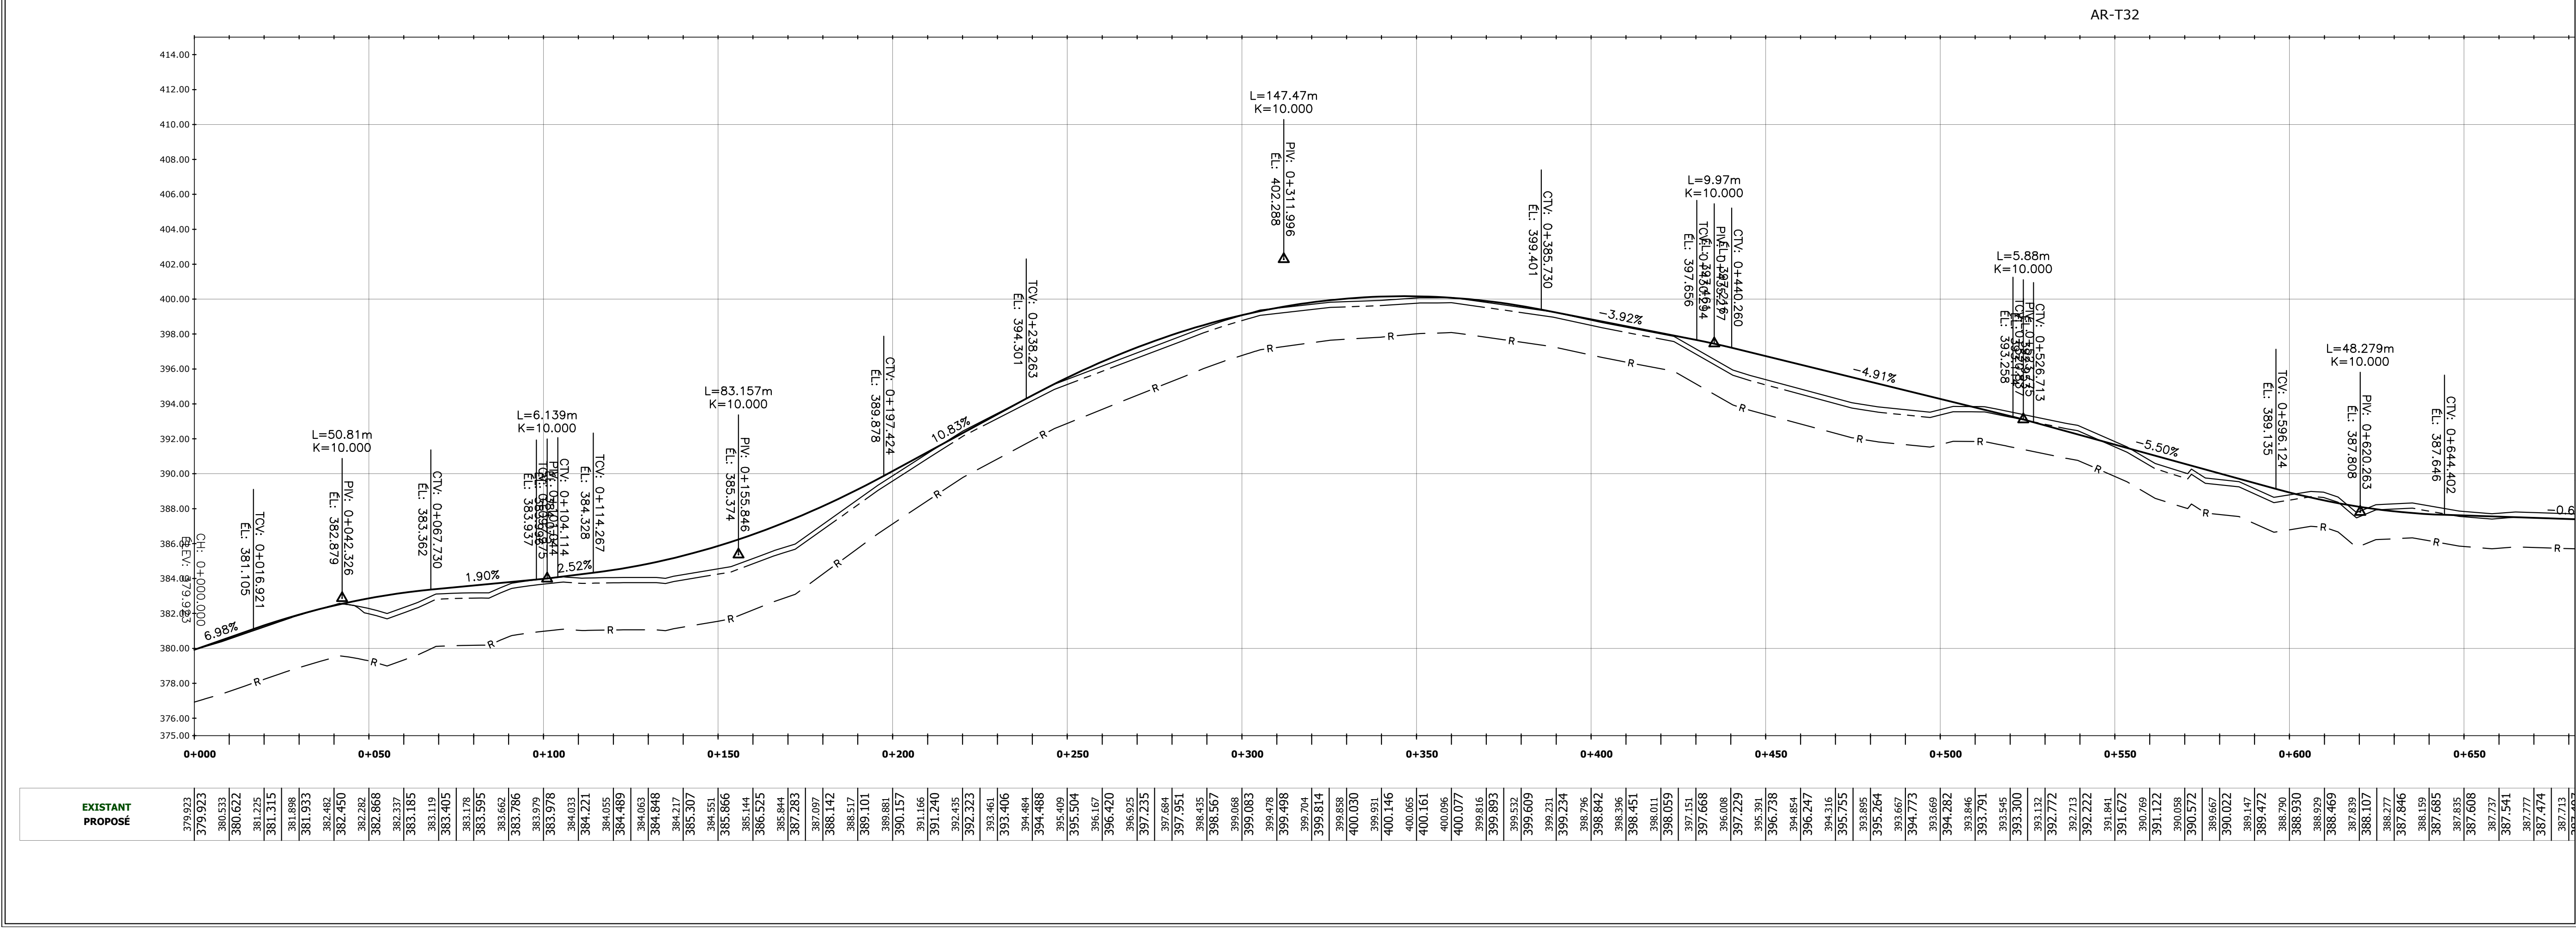

CC	2024-11-22	ECI 30% - Revised
BB	2024-11-08	ECI 30% - Revised
AA	2024-09-06	ECI 30%

Rev.	Date	Description



ARPENTAGE

Ce document a été préparé par l'équipe d'arpentage.



Projet/Project



Madawaska
23.0188

Titre/Title

Plan / Profil
AR-T32

Échelle/Scale: 1:1000

Fuillet/Sheet: 500

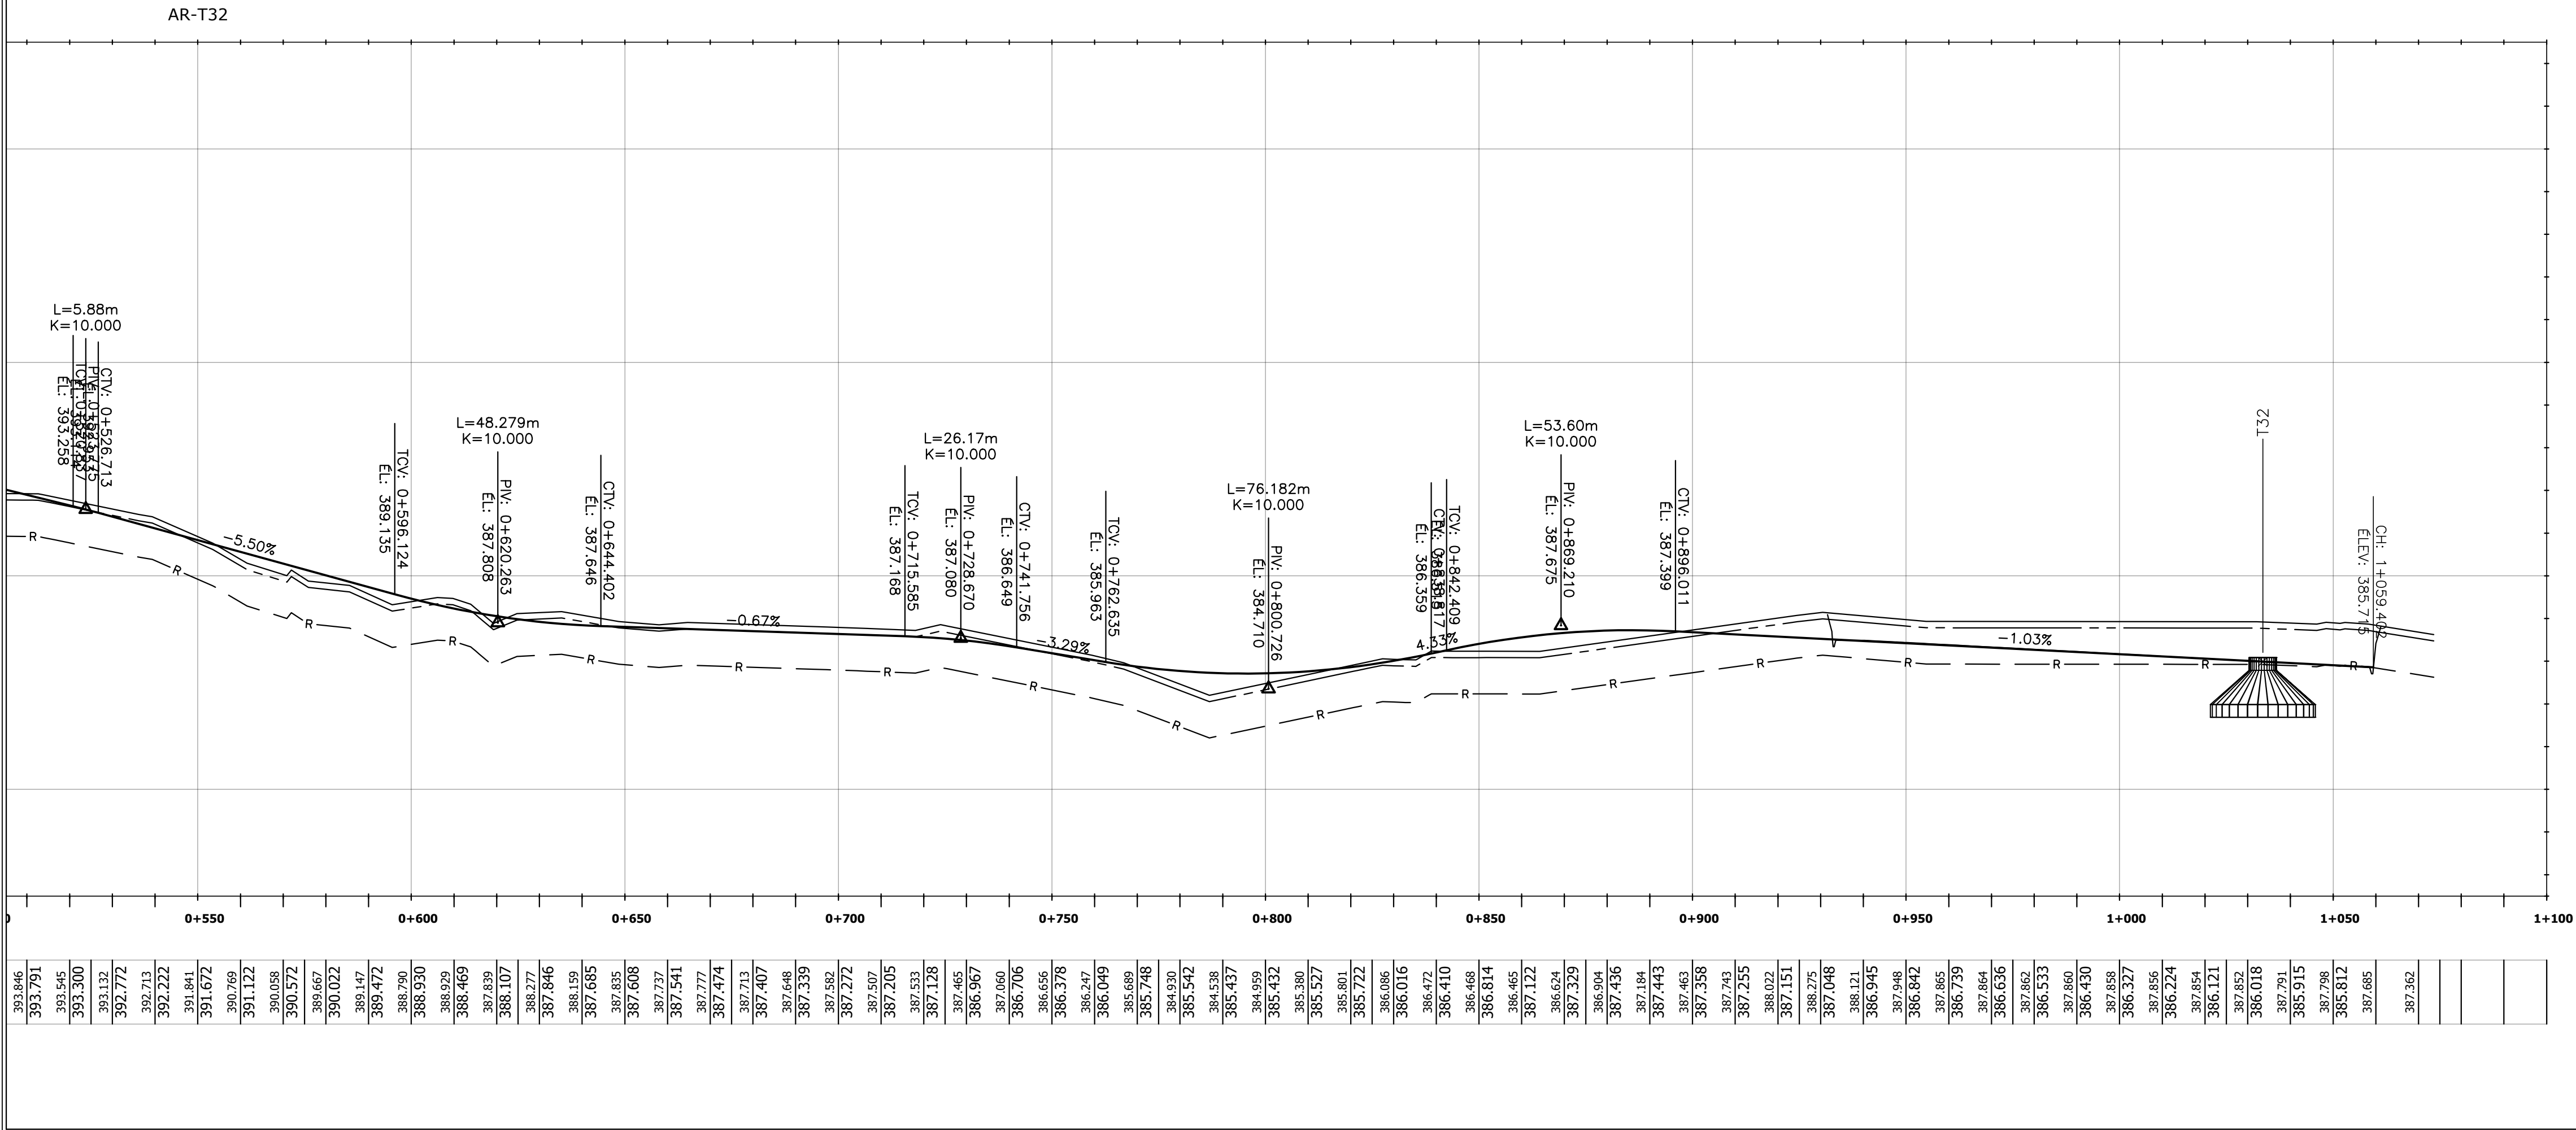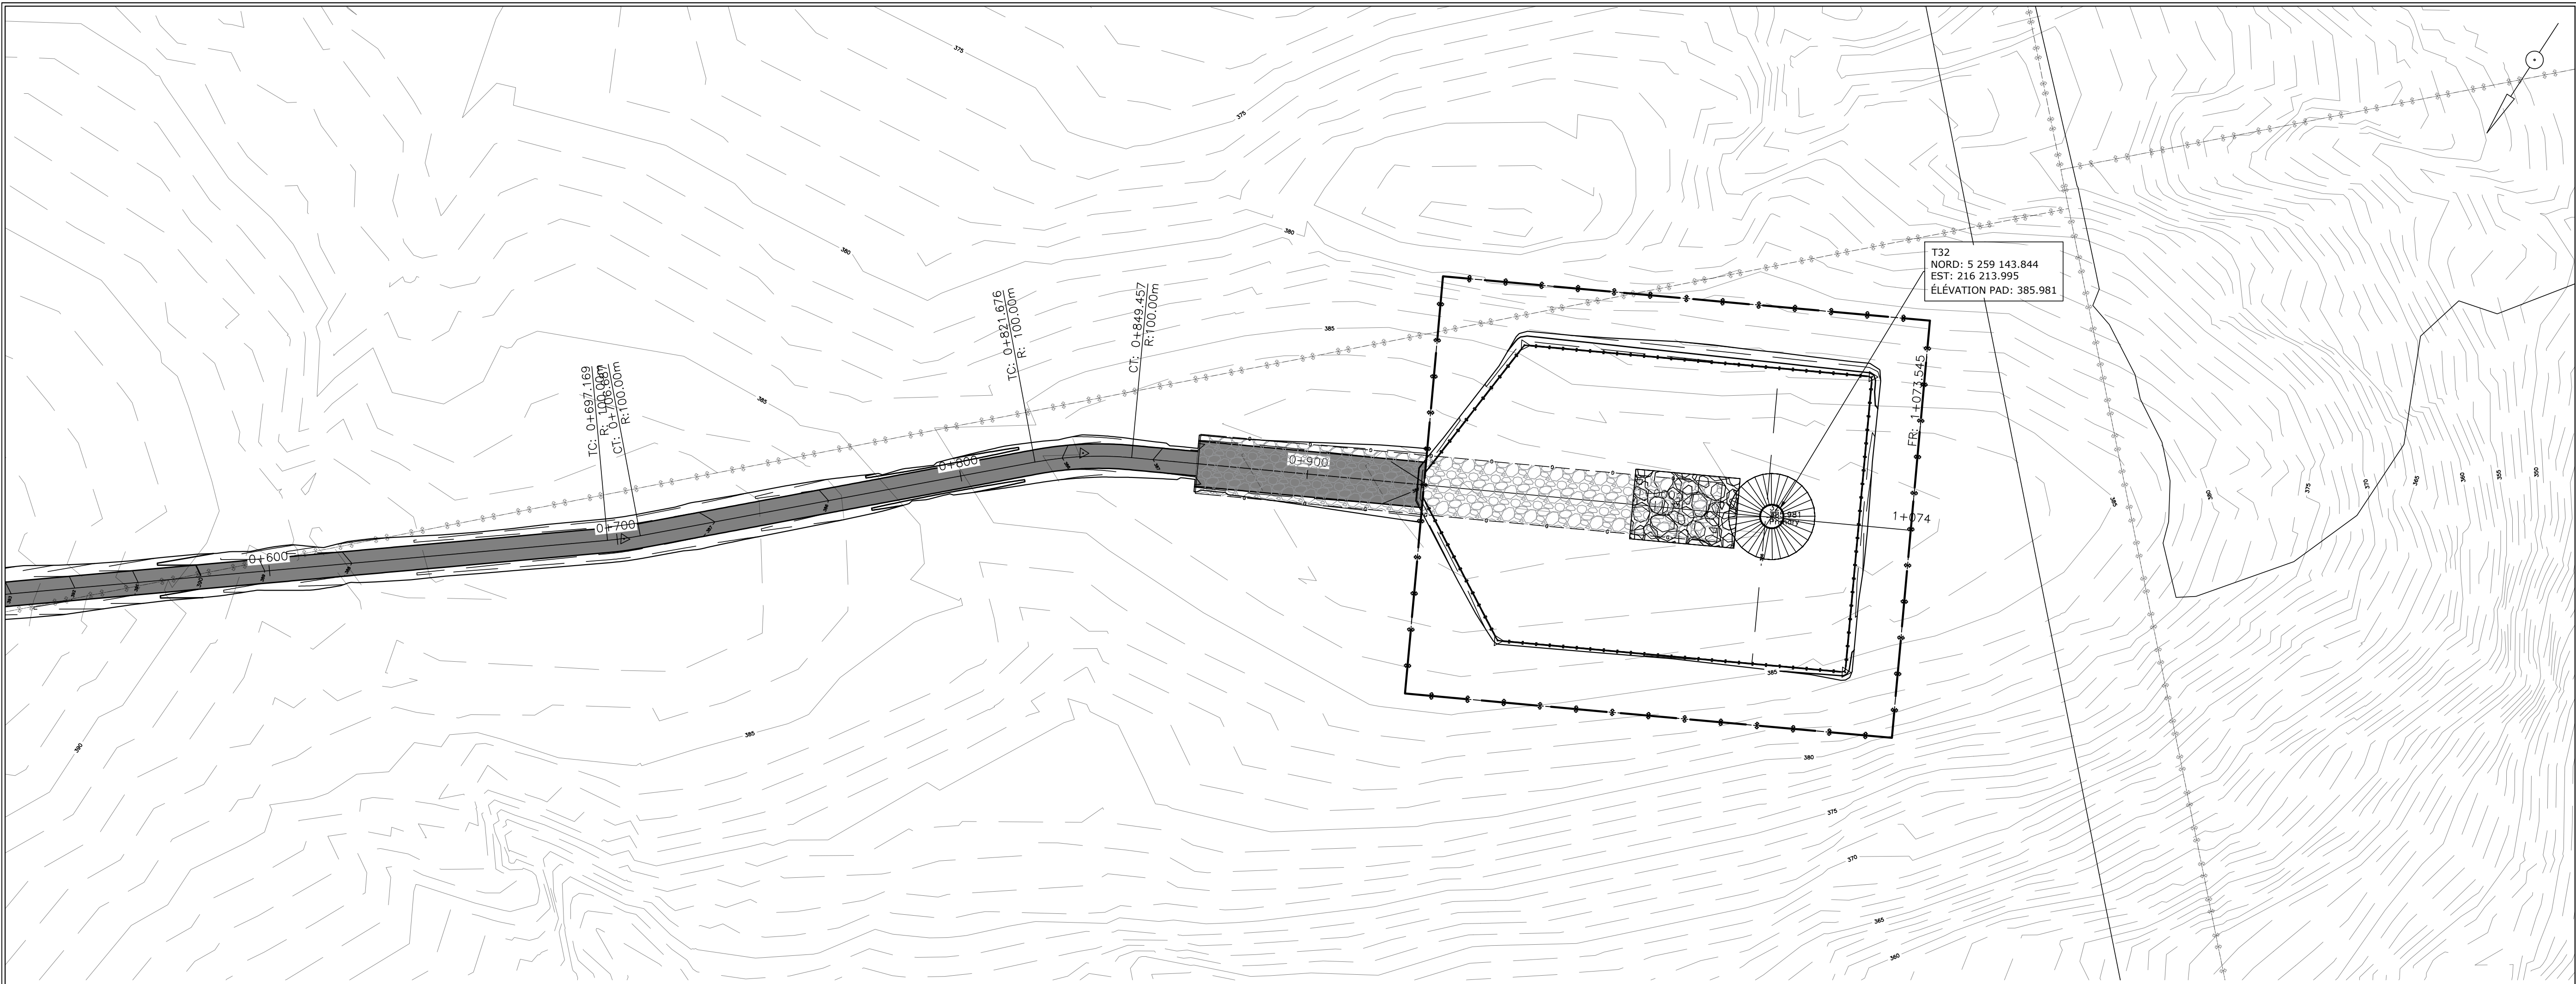

Légende

Plan

- Bord gravier existant/Existing gravel edge
- Fond fossé existant/Existing ditch bottom
- Ponceau existant/Existing culvert
- Talus existant/Existing embankment
- Emprise existante/Existing right-of-way
- Réseau collecteur existant/Existing collector network
- Bord pavage proposé/Proposed paving edge
- Fond fossé proposé/Proposed ditch bottom
- Ponceau proposé/Proposed culvert
- Talus proposé/Proposed embankment
- Emprise proposée/Proposed right-of-way
- Ruisseau/Stream
- Plante rare/Rare plant
- Érablière entaillé/Notched maple grove
- Forêt mature/Mature forest


Profil

- Terrain naturel/Original ground
- Chemin Projeté/Projected Path
- Pad

Pad

- Déboisement
- Limite Pad/Limit Pad
- Retour au terrain naturel/Return to original ground
- Crane Pad

Client

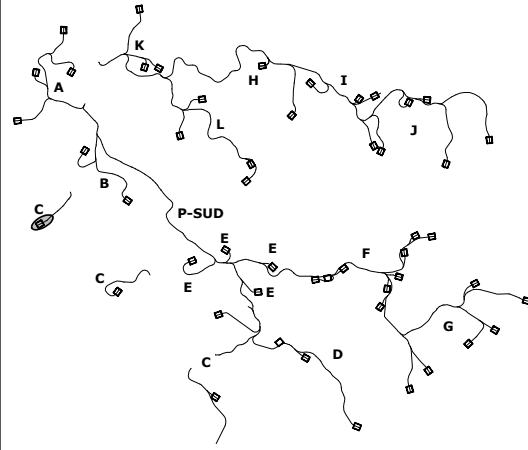

BB	2024-11-08	ECI 30% - Revised
AA	2024-09-06	ECI 30%
Rev.	Date	Description



ARPENTAGE

« CE DOCUMENT EST LA PROPRIÉTÉ EXCLUSIVE DE POMERLEAU ET NE PEUT ÊTRE REPRODUIT OU COPIÉ SANS AVOIR OBTENU SON CONSENTEMENT. L'ÉQUIPE CHANTIERS ET/OU LE FABRICANT SONT RESPONSABLES DE DONNER TOUS INFORMATIONS AUX PROPRIÉTAIRES DE LA TERRE ET DE VÉRIFIER TOUTES LES DIMENSIONS ET LES CONDITIONS EXISTANTES POUVANT AFFECTER LES TRAVAUX DÉCIS. »



Projet/Project


Madawaska
23.0188



Titre/Title

Plan / Profil
AR-T32

Échelle/Scale: 1:1000

Feuillet/Sheet: 501

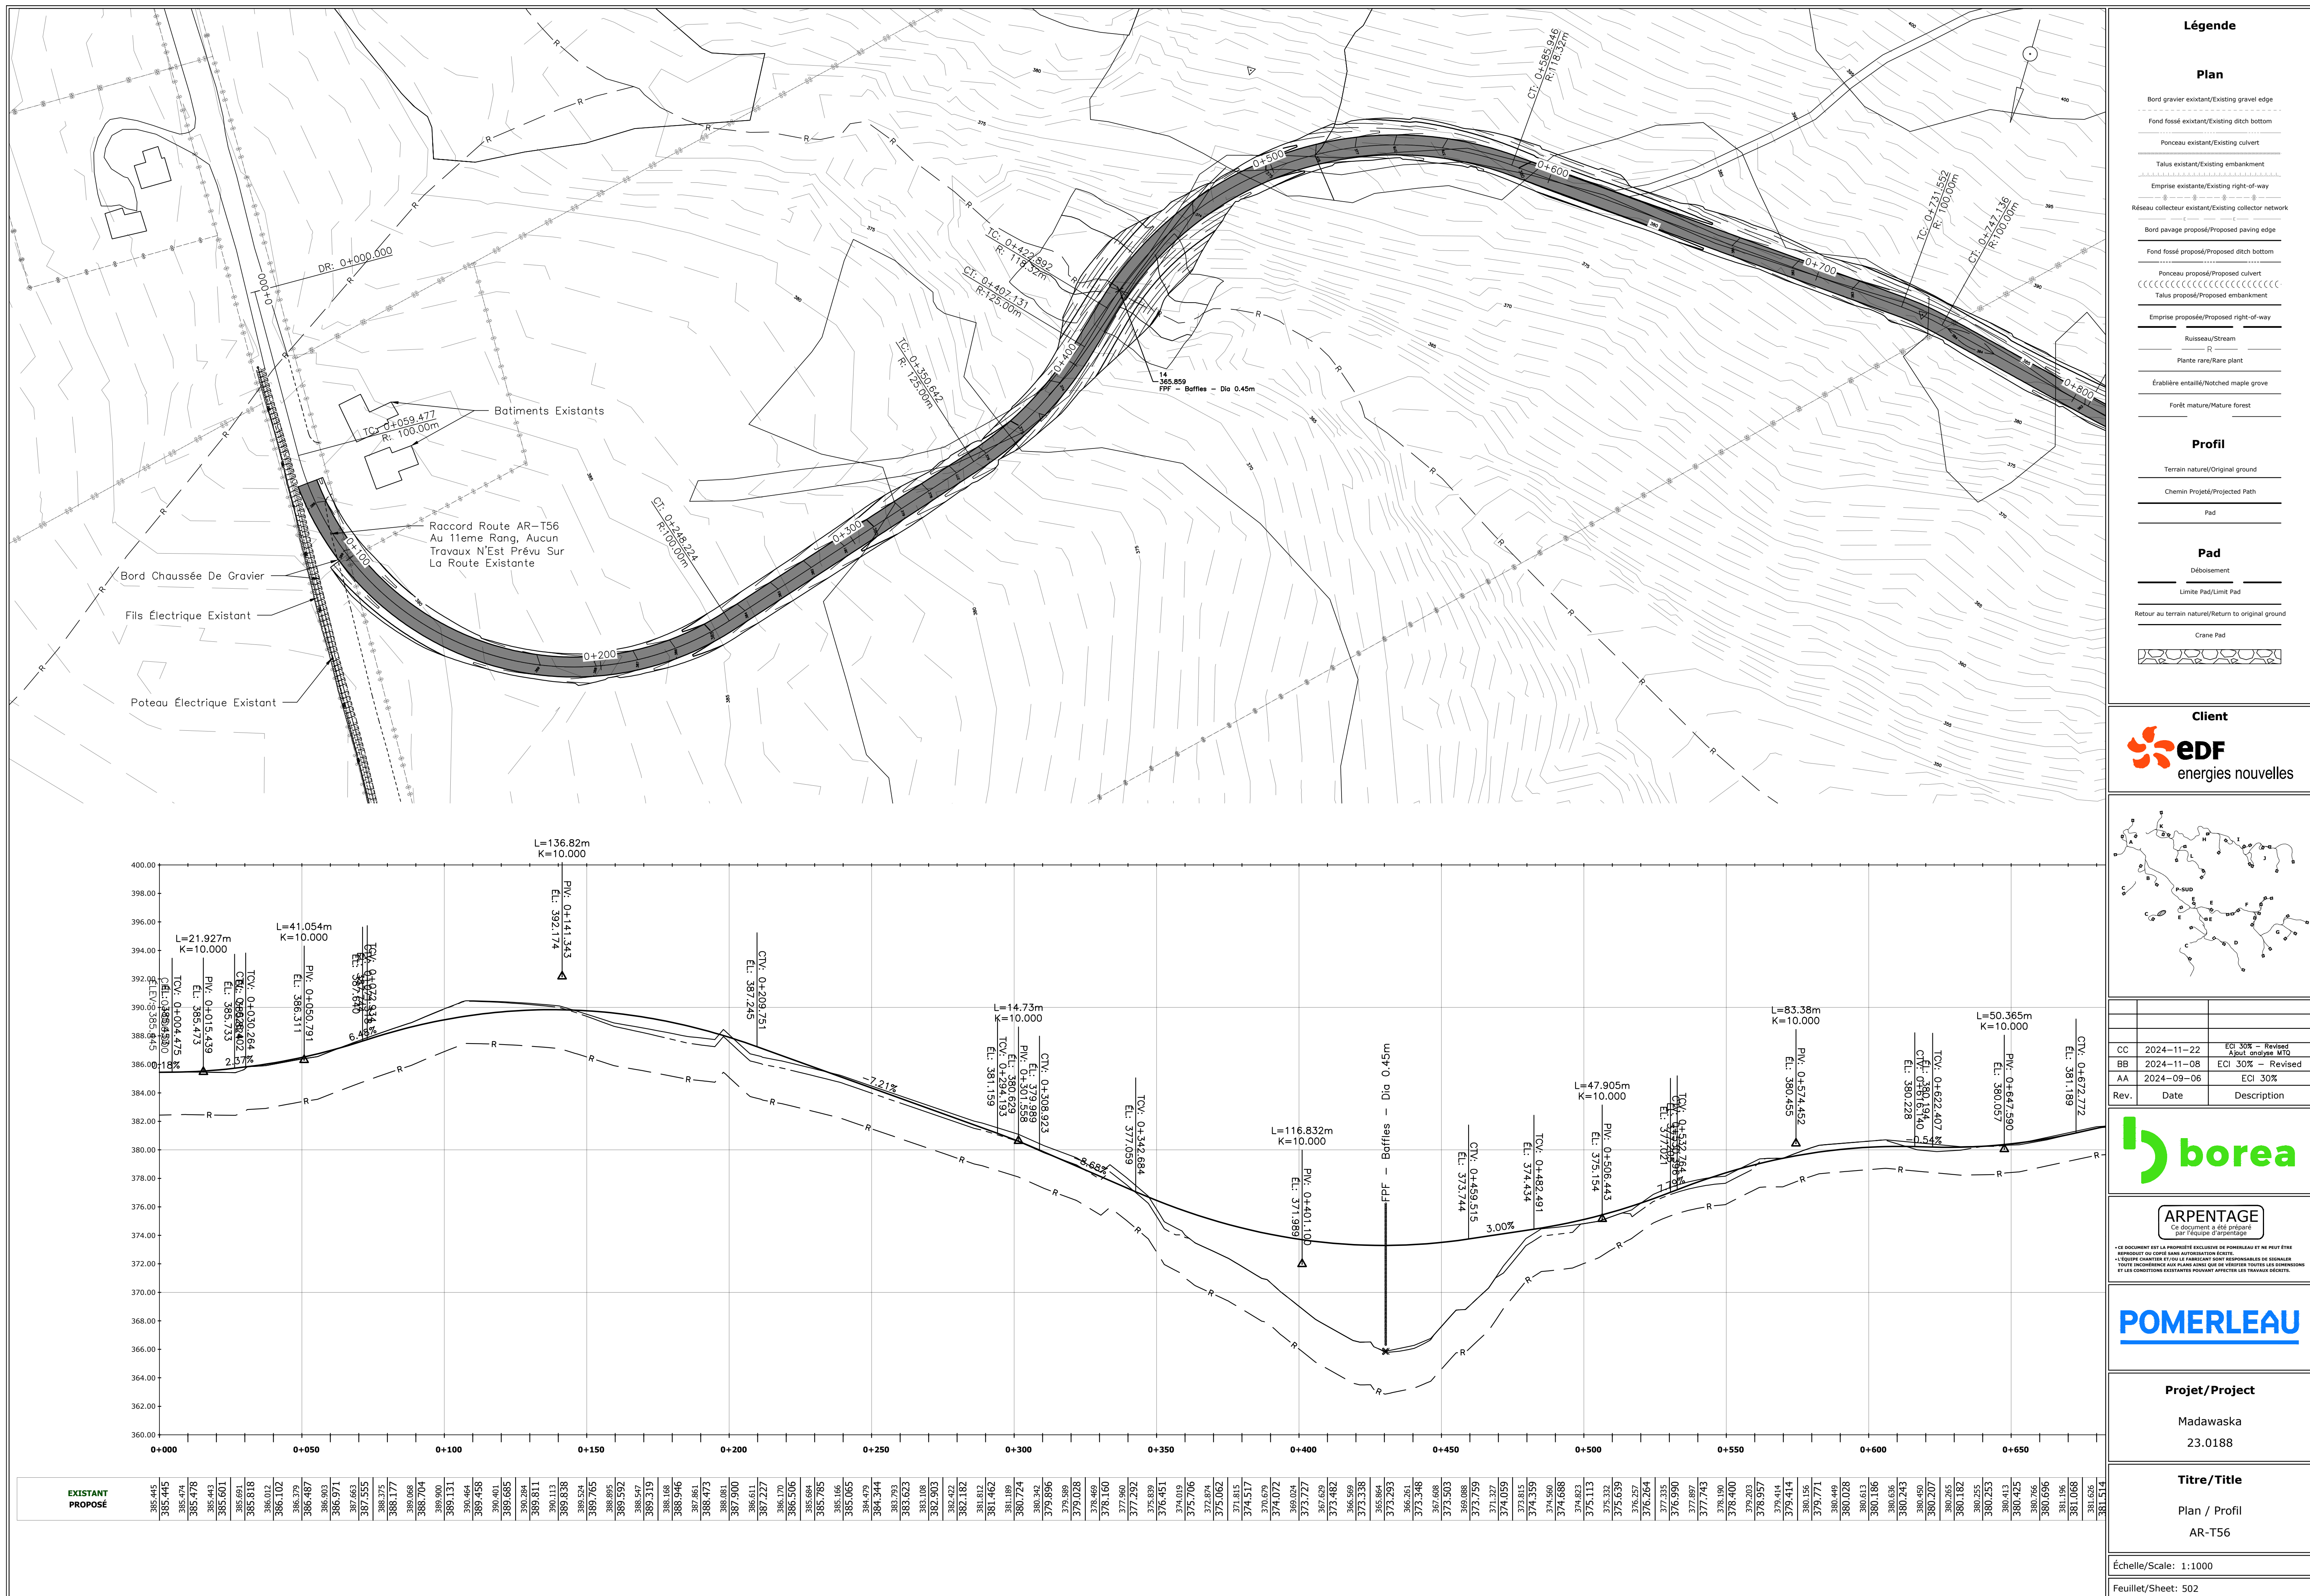

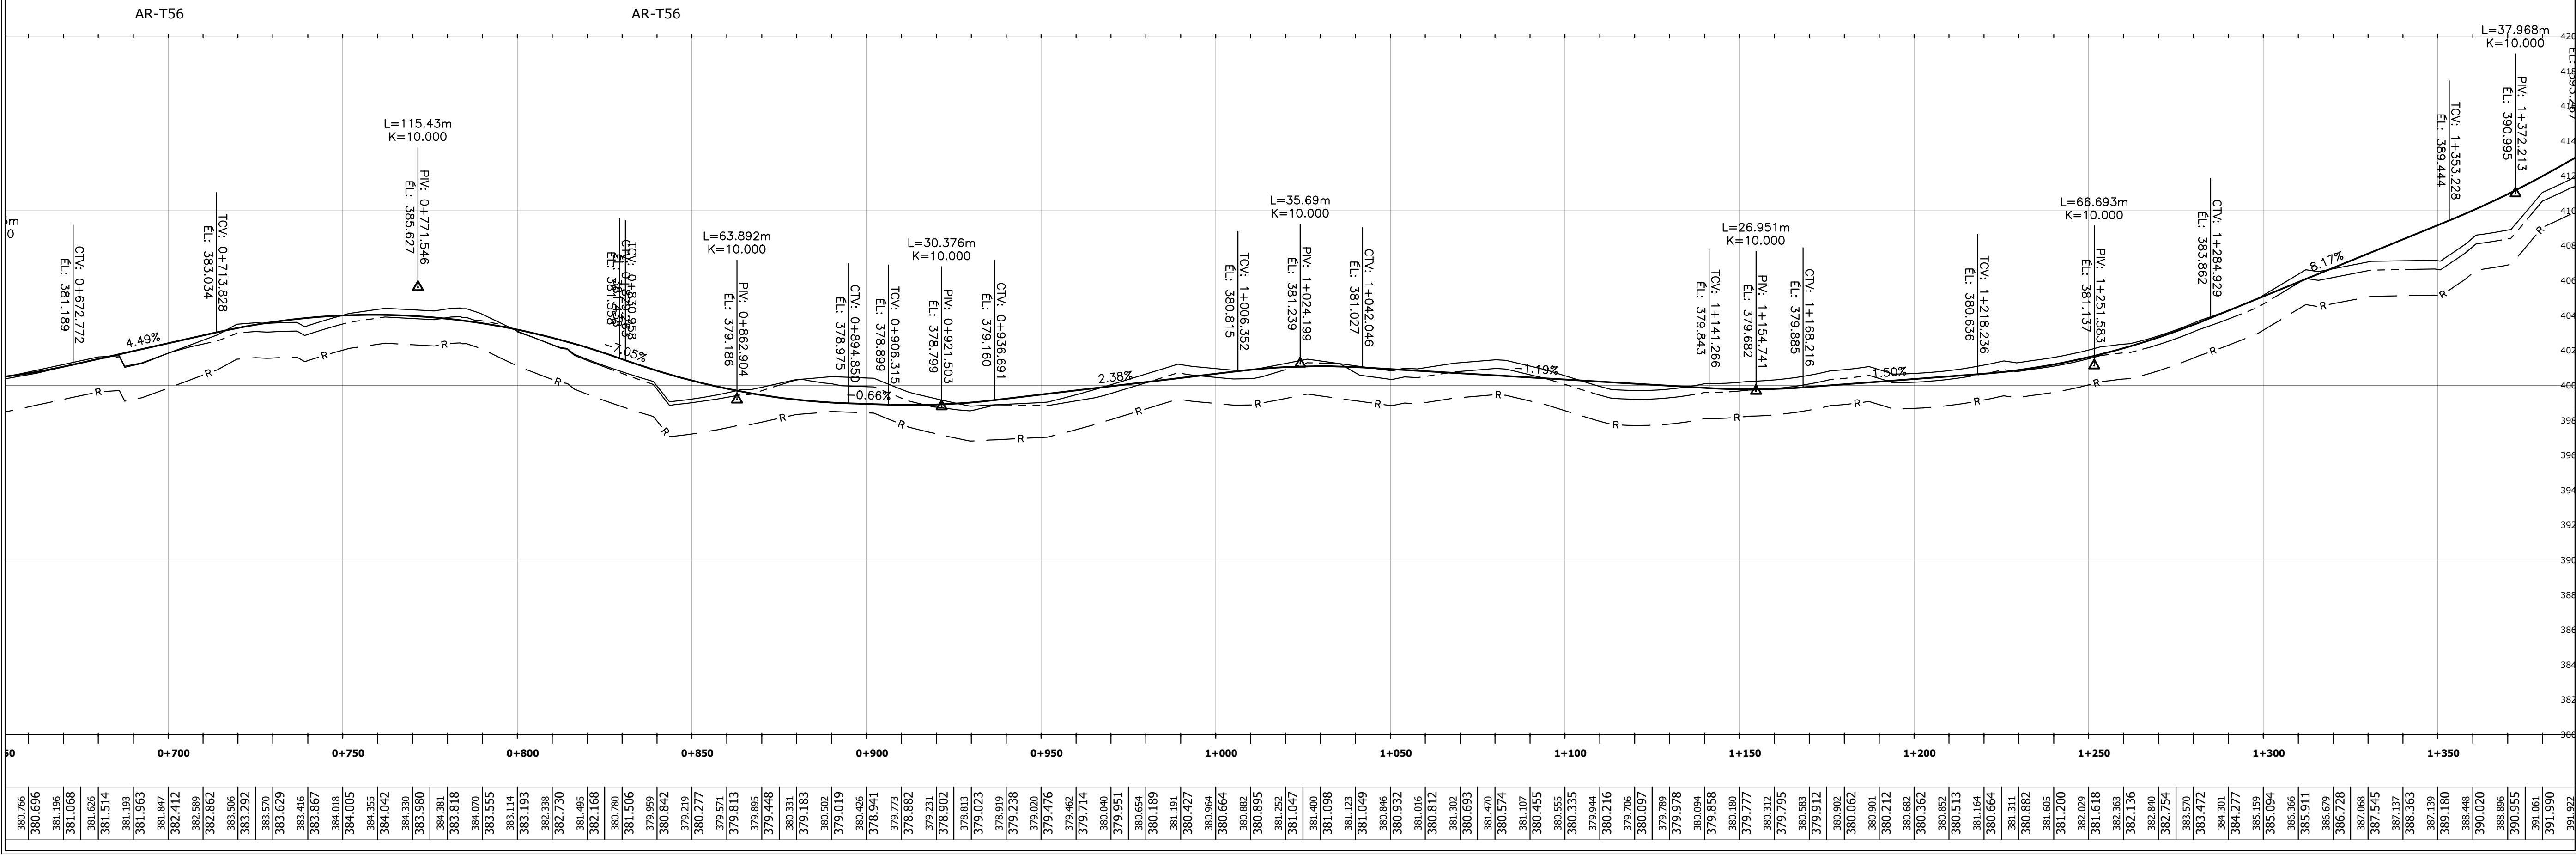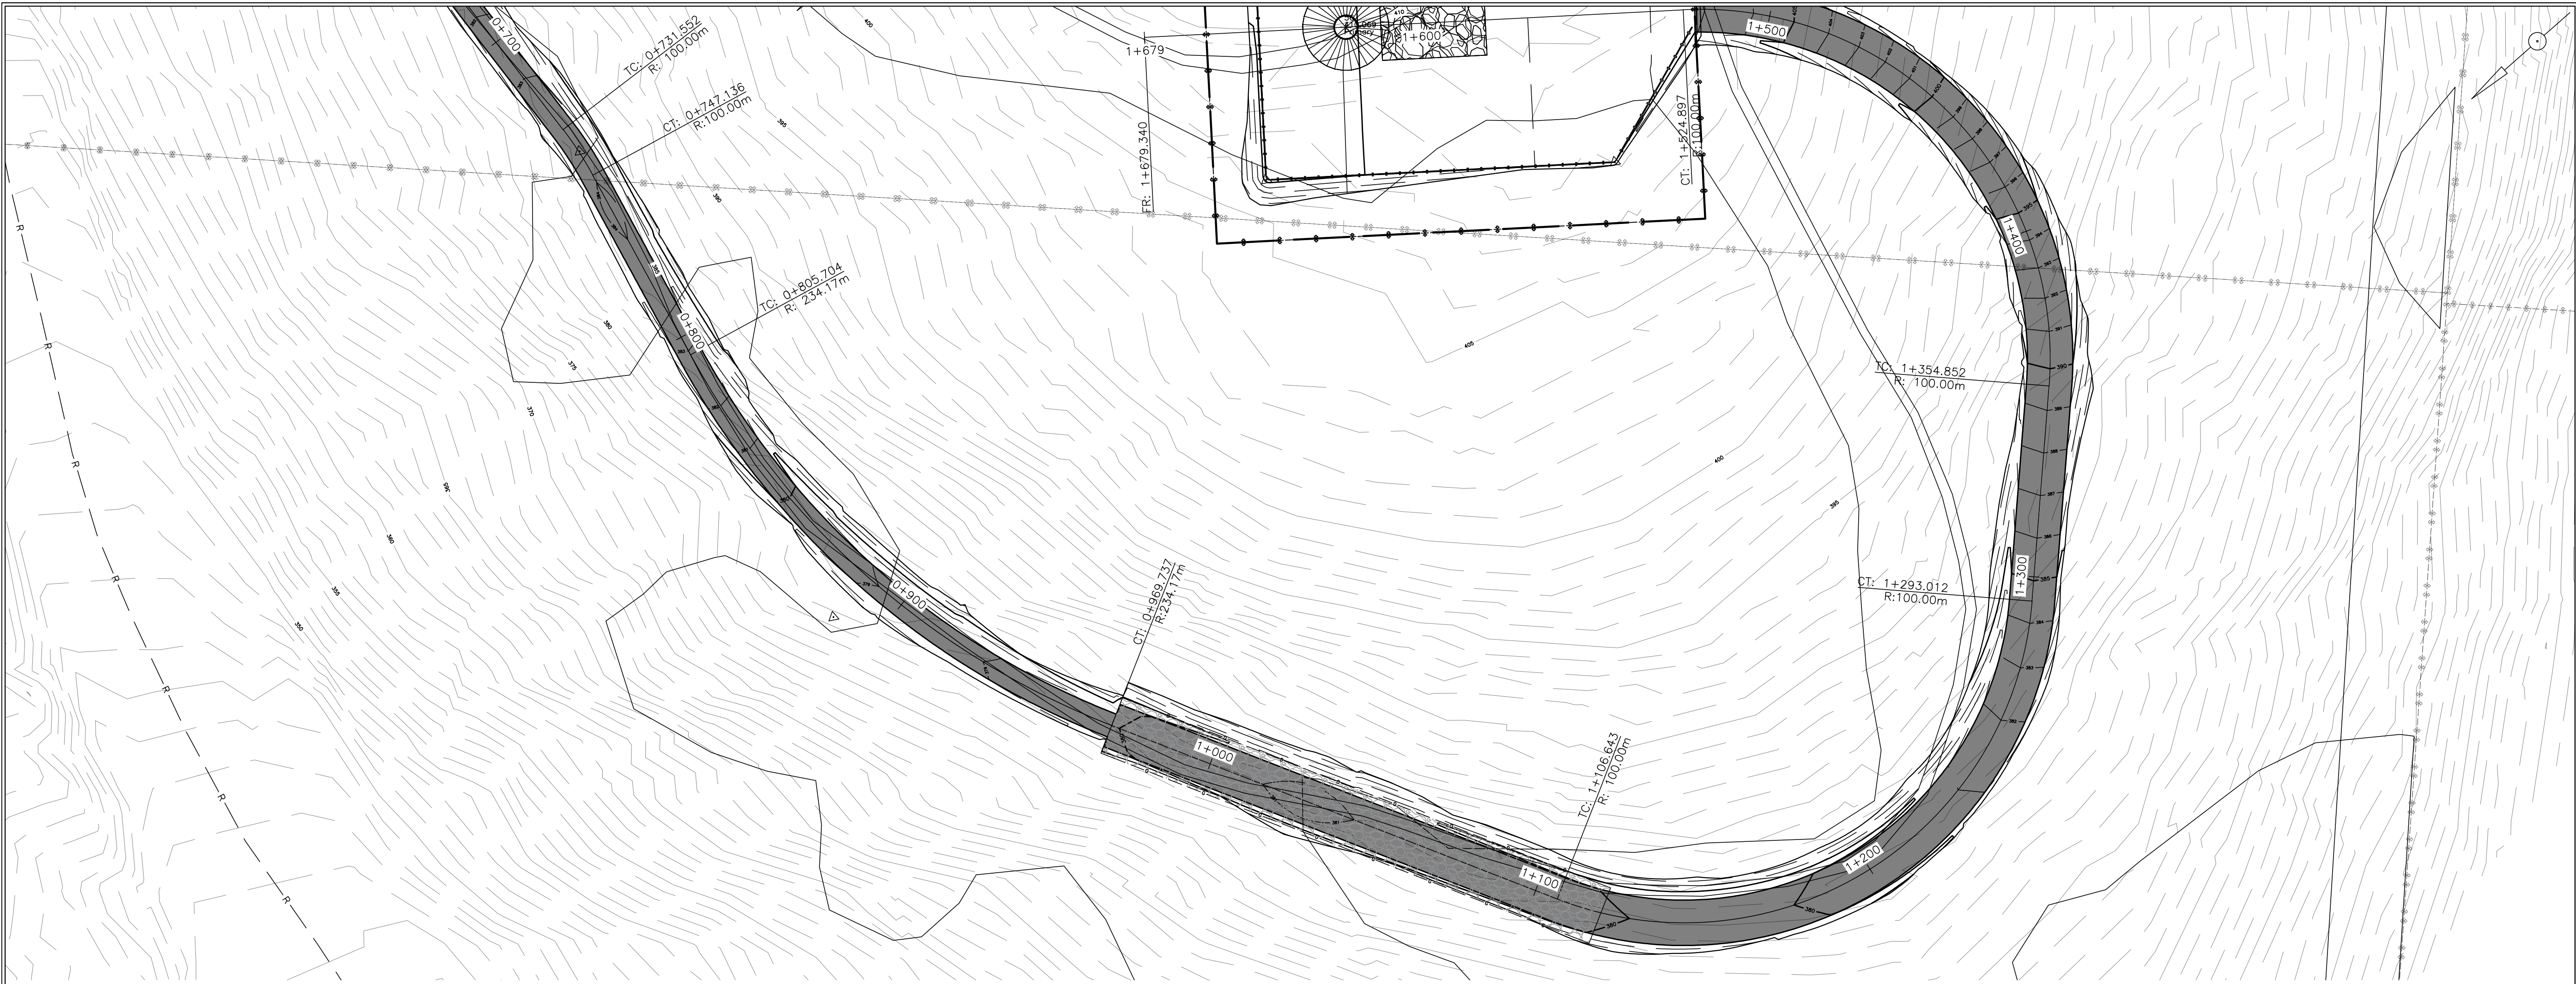

Légende

Plan

Bord gravier existant/Existing gravel edge

Fond fossé existant/Existing ditch bottom

Ponceau existant/Existing culvert

Talus existant/Existing embankment

Emprise existante/Existing right-of-way

Réseau collecteur existant/Existing collector network

Bord pavage proposé/Proposed paving edge

Fond fossé proposé/Proposed ditch bottom

Ponceau proposé/Proposed culvert

Talus proposé/Proposed embankment

Emprise proposée/Proposed right-of-way

Ruisseau/Stream

R

Plante rare/Rare plant

Érablière entaillé/Notched maple grove

Forêt mature/Mature forest

Profil

Terrain naturel/Original ground

Chemin Projeté/Projected Path

Pad

Pad

Déboisement


Limite Pad/Limit Pad

Retour au terrain naturel/Return to original ground

Crane Pad

Client

**EDF**
énergies nouvelles

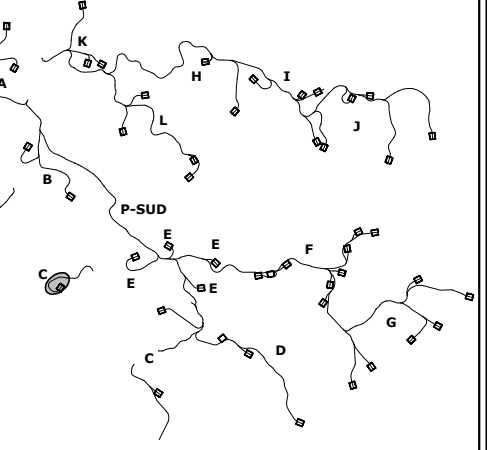

BB	2024-11-08	ECI 30% - Revised
AA	2024-09-06	ECI 30%
Rev.	Date	Description



ARPENTAGE
Ce document a été préparé par l'équipe d'arpentage

« CE DOCUMENT EST LA PROPRIÉTÉ EXCLUSIVE DE POMERLEAU ET NE PEUT ÊTRE REPRODUIT OU COPIÉ SANS AUTORISATION ÉCRITE »

« ÉQUIPE CHANTIERS ET/OU LE FABRICANT SONT RESPONSABLES DE DONNER TOUTE INFORMATION AU PLAN BÂTI QUE SE VÉRIFIER TOUTES LES DIMENSIONS ET LES CONDITIONS EXISTANTES POUVANT AFFECTER LES TRAVAUX DÉCOUTS. »



Projet/Project

Madawaska
23.0188

Titre/Title

Plan / Profil
AR-T56

Echelle/Scale: 1:1000

Feuillet/Sheet: 503



Légende

Plan

- Bord gravier existant/Existing gravel edge
- Fond fossé existant/Existing ditch bottom
- Ponceau existant/Existing culvert
- Talus existant/Existing embankment
- Emprise existante/Existing right-of-way
- Réseau collecteur existant/Existing collector network
- Bord pavage proposé/Proposed paving edge
- Fond fossé proposé/Proposed ditch bottom
- Ponceau proposé/Proposed culvert
- Talus proposé/Proposed embankment
- Emprise proposée/Proposed right-of-way
- Ruisseau/Stream
- Plante rare/Rare plant
- Érablière entaillé/Notched maple grove
- Forêt mature/Mature forest


Profil

- Terrain naturel/Original ground
- Chemin Projeté/Projected Path
- Pad

Pad

- Déboisement
- Limite Pad/Limit Pad
- Retour au terrain naturel/Return to original ground
- Crane Pad

Client

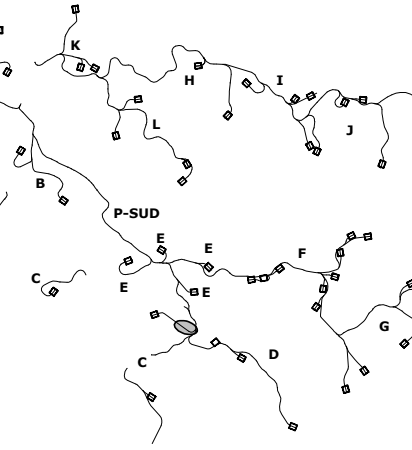

Rev.	Date	Description
BB	2024-11-08	ECl 30% - Revised
AA	2024-09-06	ECl 30%



« CE DOCUMENT EST LA PROPRIÉTÉ EXCLUSIVE DE POMERLEAU ET NE PEUT ÊTRE REPRODUIT, NI COMMUNIQUÉ, NI CÉDÉ, NI PRÊTÉ, NI LOUÉ, NI VENDU, NI RÉVÉLÉ À TROISIÈME, NI ÊTRE UTILISÉ À D'autres fins que celles pour lesquelles il a été conçu. Toute violation de ces conditions entraînera des poursuites judiciaires. »



Projet/Project


Madawaska
23.0188

Titre/Title



Plan / Profil
AR-T57

Échelle/Scale: 1:1000

Feuille/Sheet: 505

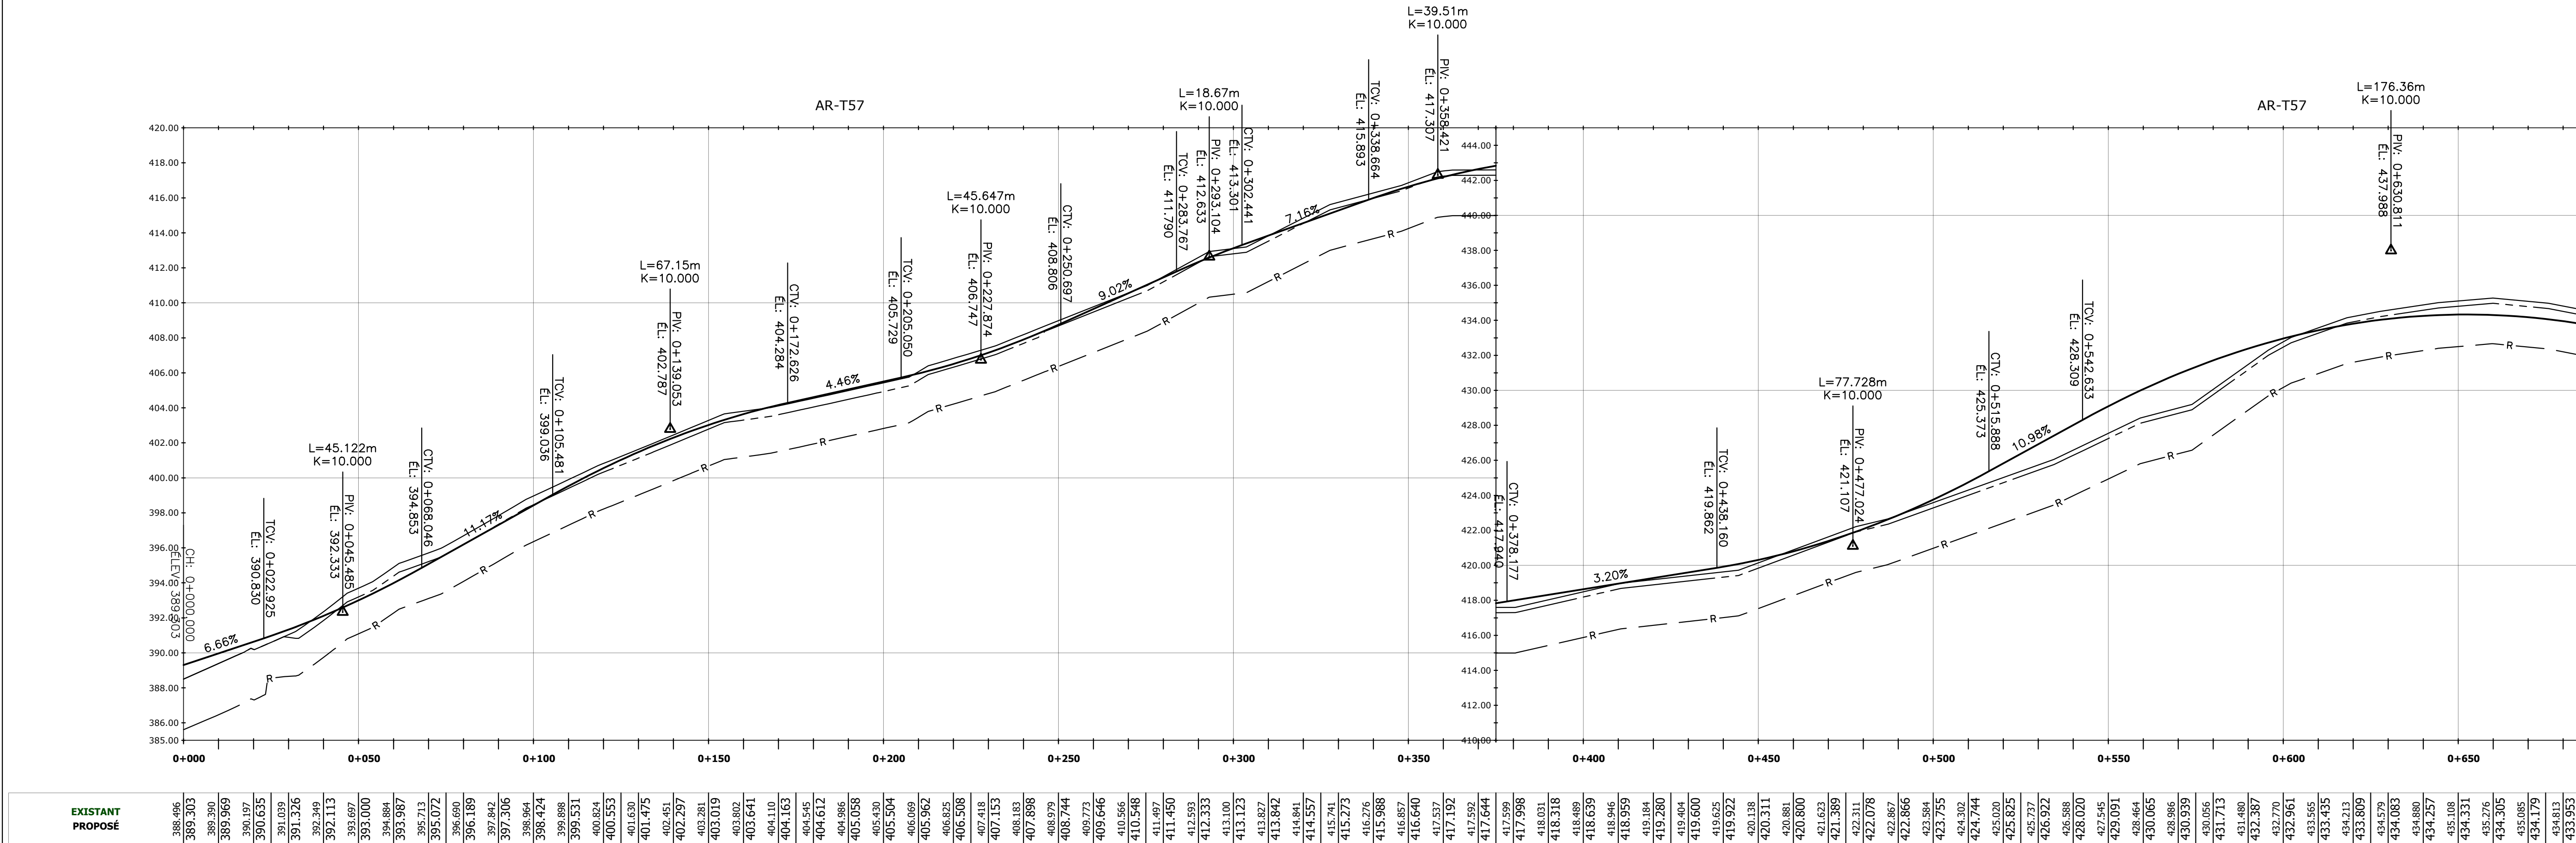

EXISTANT	PROPOSÉ
385.00	385.00
386.00	386.00
387.00	387.00
500.00	500.00

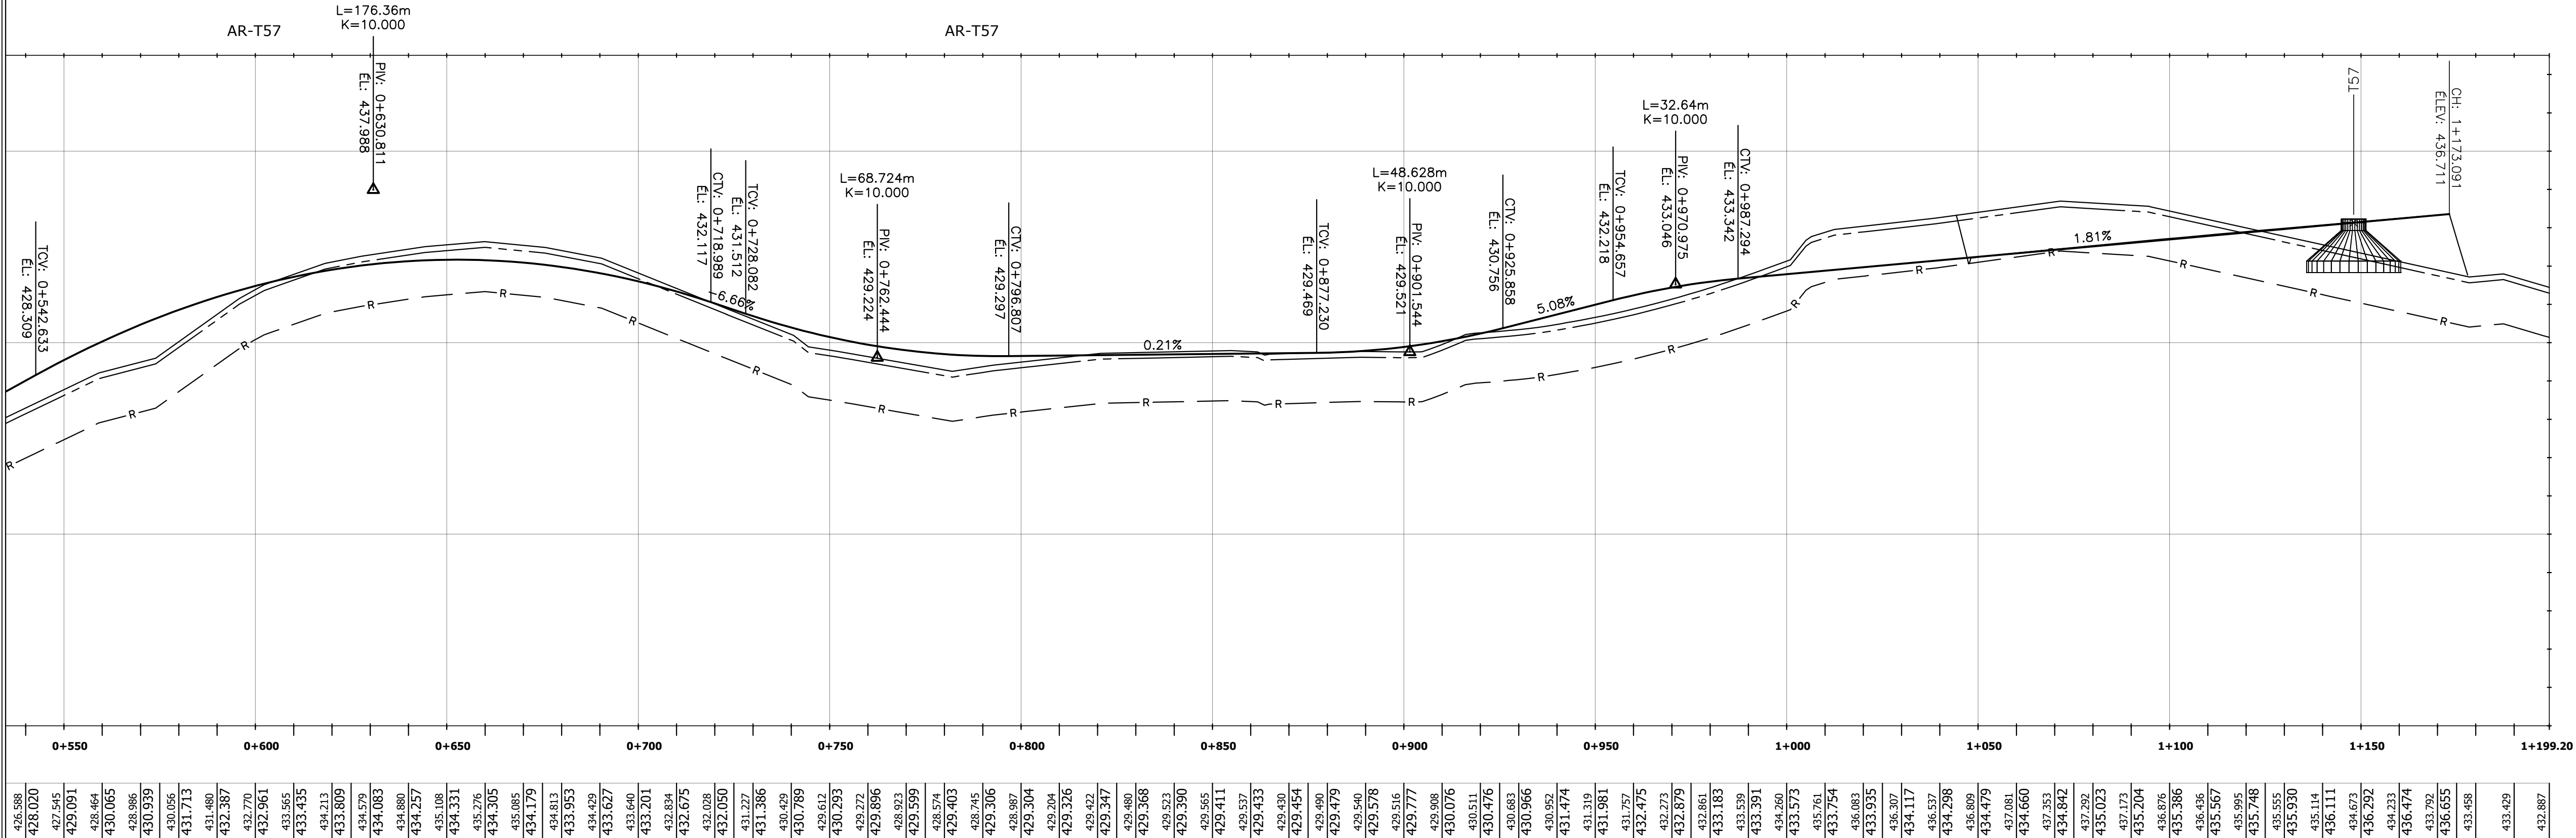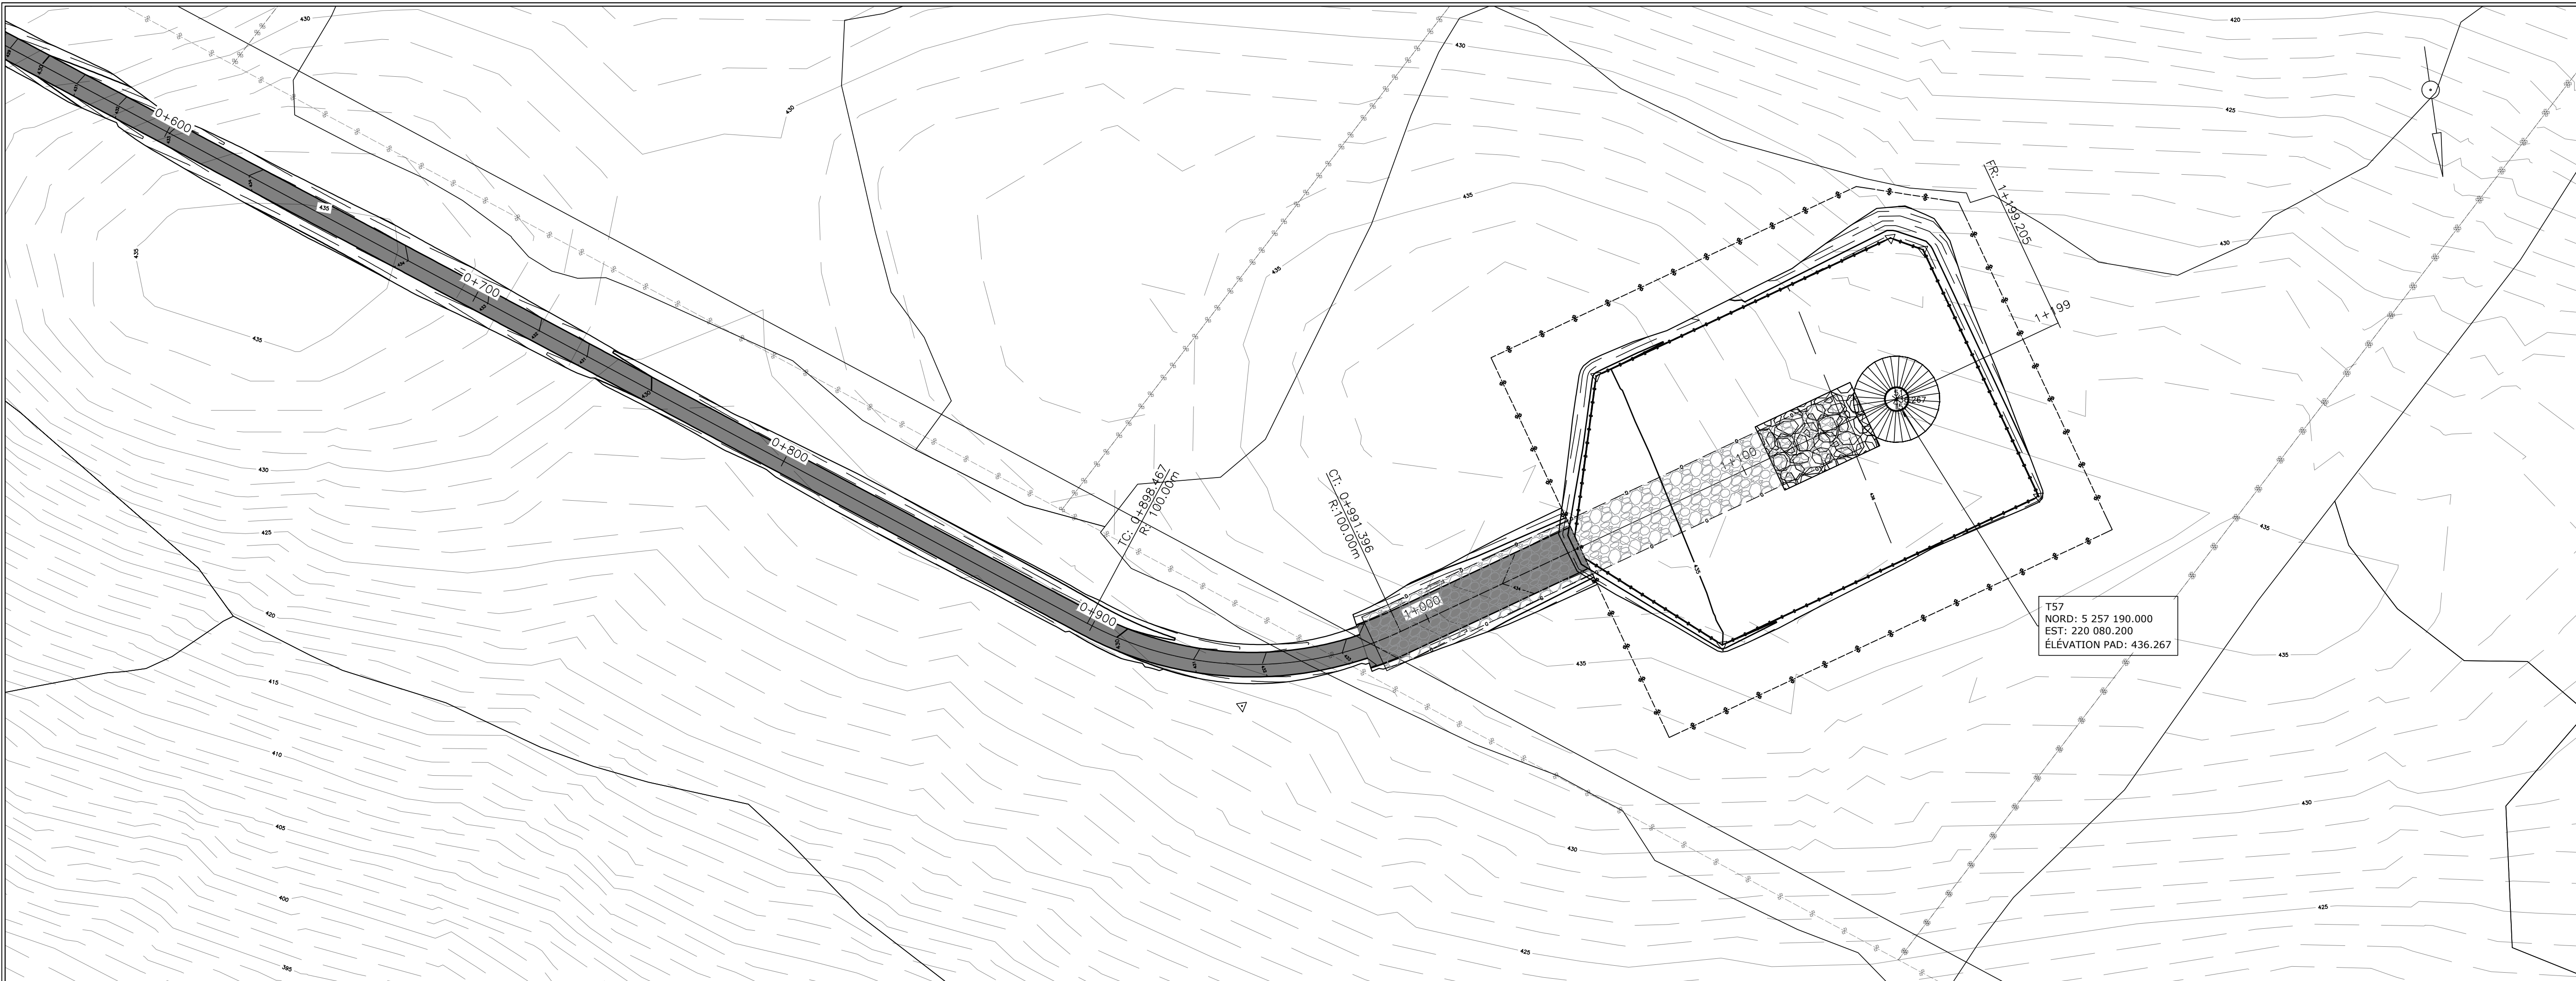

0+550	0+600	0+650	0+700	0+750	0+800	0+850	0+900	0+950	1+000	1+050	1+100	1+150	1+199.20
428.309	430.063	431.713	433.363	435.013	436.663	438.313	439.963	441.613	443.263	444.913	446.563	448.213	449.863

Légende

Plan

Bord gravier existant/Existing gravel edge

Fond fossé existant/Existing ditch bottom

Ponceau existant/Existing culvert

Talus existant/Existing embankment

Emprise existante/Existing right-of-way

Réseau collecteur existant/Existing collector network

Bord pavage proposé/Proposed paving edge

Fond fossé proposé/Proposed ditch bottom

Ponceau proposé/Proposed culvert

Talus proposé/Proposed embankment

Emprise proposée/Proposed right-of-way

Ruisseau/Stream

Plante rare/Rare plant

Érablière entaillé/Notched maple grove

Forêt mature/Mature forest

Profil

Terrain naturel/Original ground

Chemin Projeté/Projected Path

Pad

Pad

Déboisement


Limite Pad/Limit Pad

Retour au terrain naturel/Return to original ground

Crane Pad

Client

**EDF**
énergies nouvelles

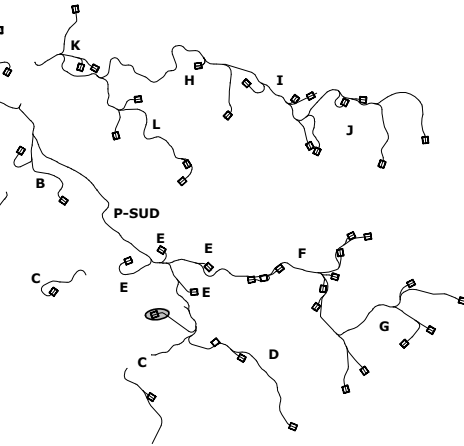

CC	2024-12-05	Modification Géométrie PAD
BB	2024-11-08	ECI 30% - Revised
AA	2024-09-06	ECI 30%
Rev.	Date	Description



ARPENTAGE
Ce document a été préparé par l'équipe d'arpentage.

• CE DOCUMENT EST LA PROPRIÉTÉ EXCLUSIVE DE POMERLEAU ET NE PEUT ÊTRE REPRODUIT OU COPIÉ SANS AUTORISATION ÉCRITE DE POMERLEAU.

• L'ÉQUIPE CHARGÉE ET/OU LE FABRICANT SONT RESPONSABLES DE SIGNALER TOUTE INCOHÉRENCE AVEC LE PLAN ENNE QUI SE VÉRIFIERAIT TOUTES LES DIMENSIONS ET LES CONDITIONS EXISTANTES POUVANT AFFECTER LES TRAVAUX DÉCIS.



Projet/Project



Madawaska
23.0188

Titre/Title

Plan / Profil
AR-T32


Échelle/Scale: 1:1000

Fuillet/Sheet: 506

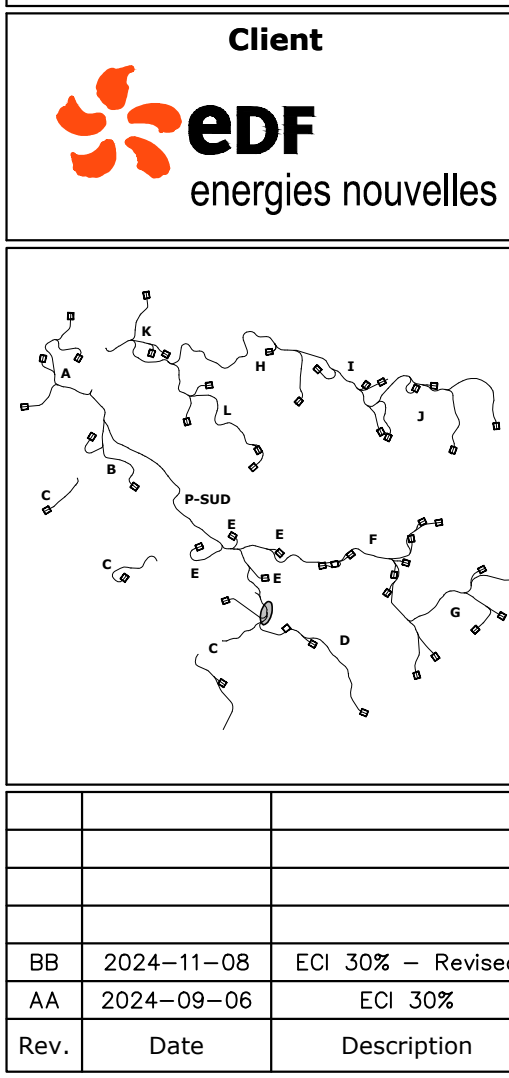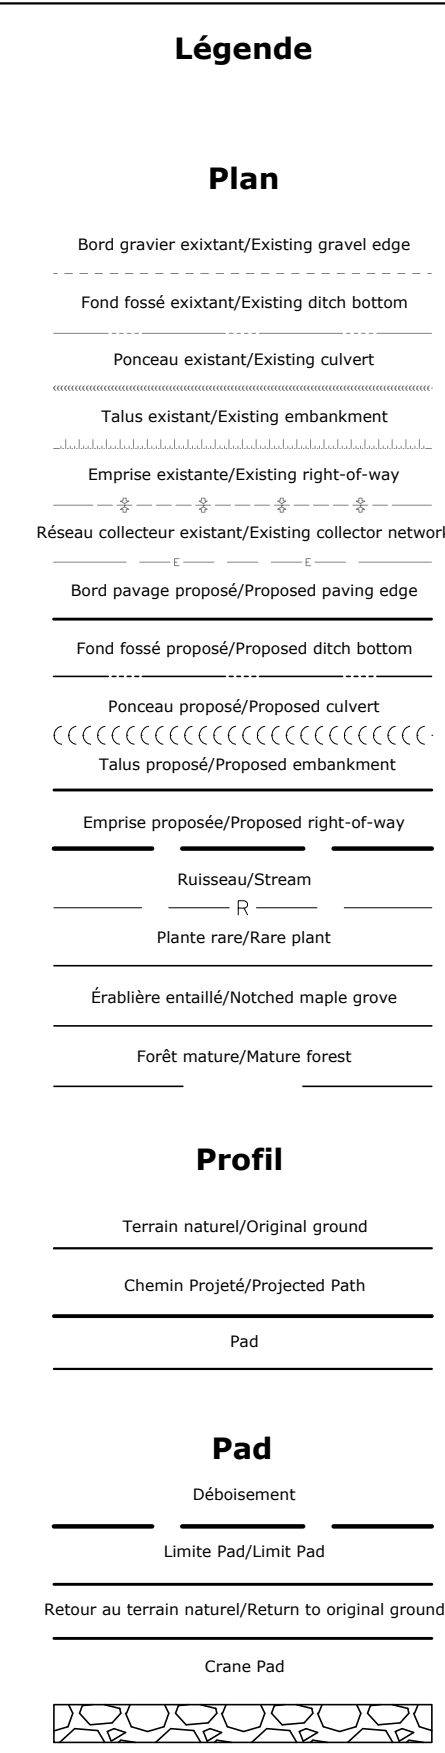



ARPENTAGE Ce document a été préparé par l'équipe d'arpentage « LE DOCUMENT EST LA PROPRIÉTÉ EXCLUSIVE DE POMERLEAU ET NE PEUT ÊTRE REPRODUIT OU COPIÉ SANS AUTORISATION ÉCRITE. » « TOUTES CHARGES ET/OU LE FRAIEMENT SONT RESPONSABLES DE DÉSOLUER TOUTE INCONFÉRENCE AINSI QUE DE VÉRIFIER TOUTES LES DIMENSIONS ET LES CONDITIONS EXISTANTES POUVANT AFFECTER LES TRAVAUX RÉCÉDÉS. »

Projet/Project Madawaska 23.0188
Titre/Title Plan / Profil AR-BRANCHE C

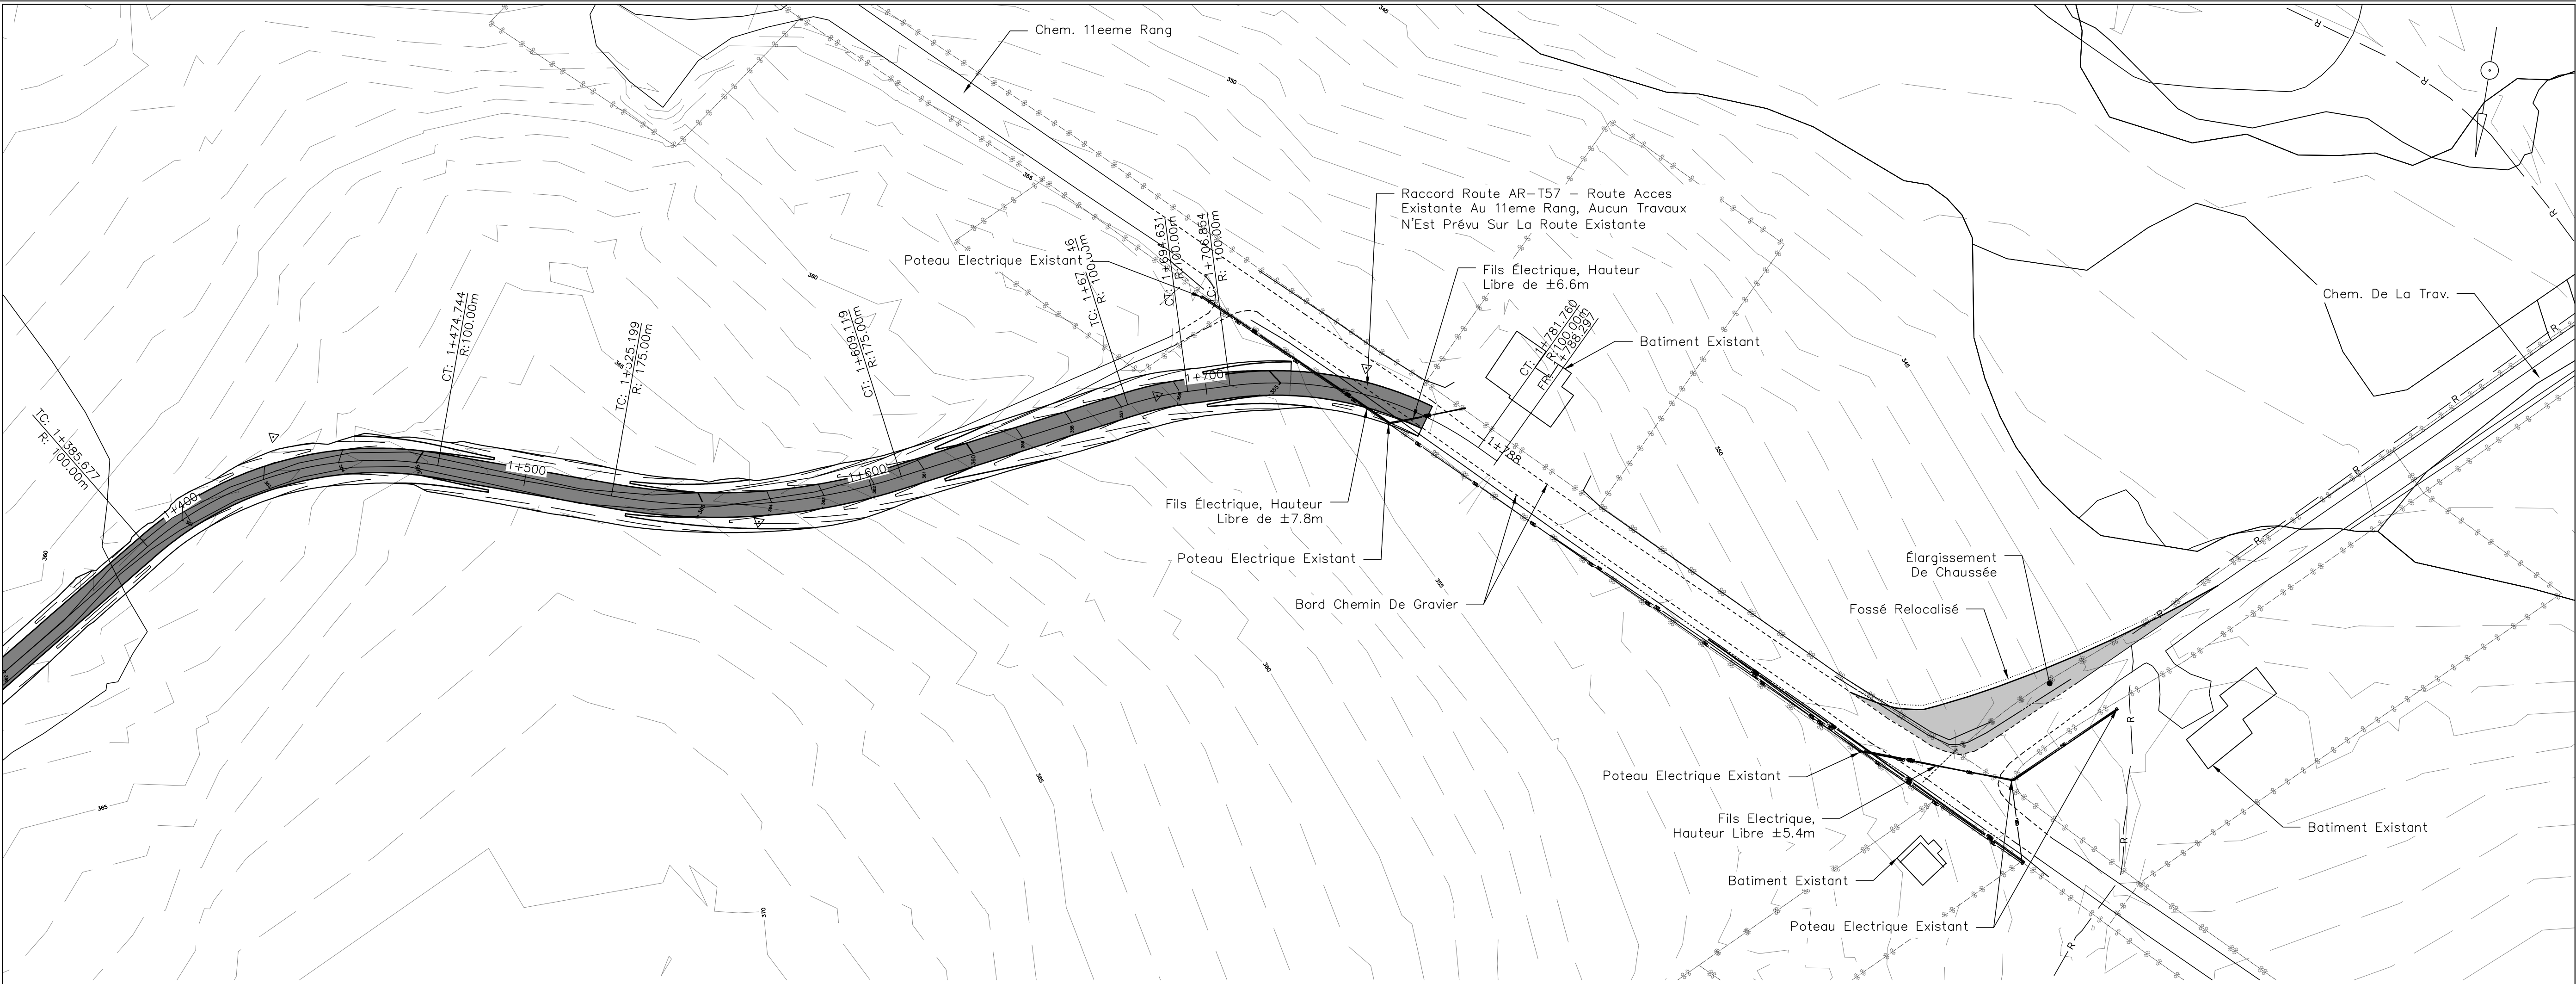

AR-T57 - ROUTE ACCES EXISTANTE 1-2

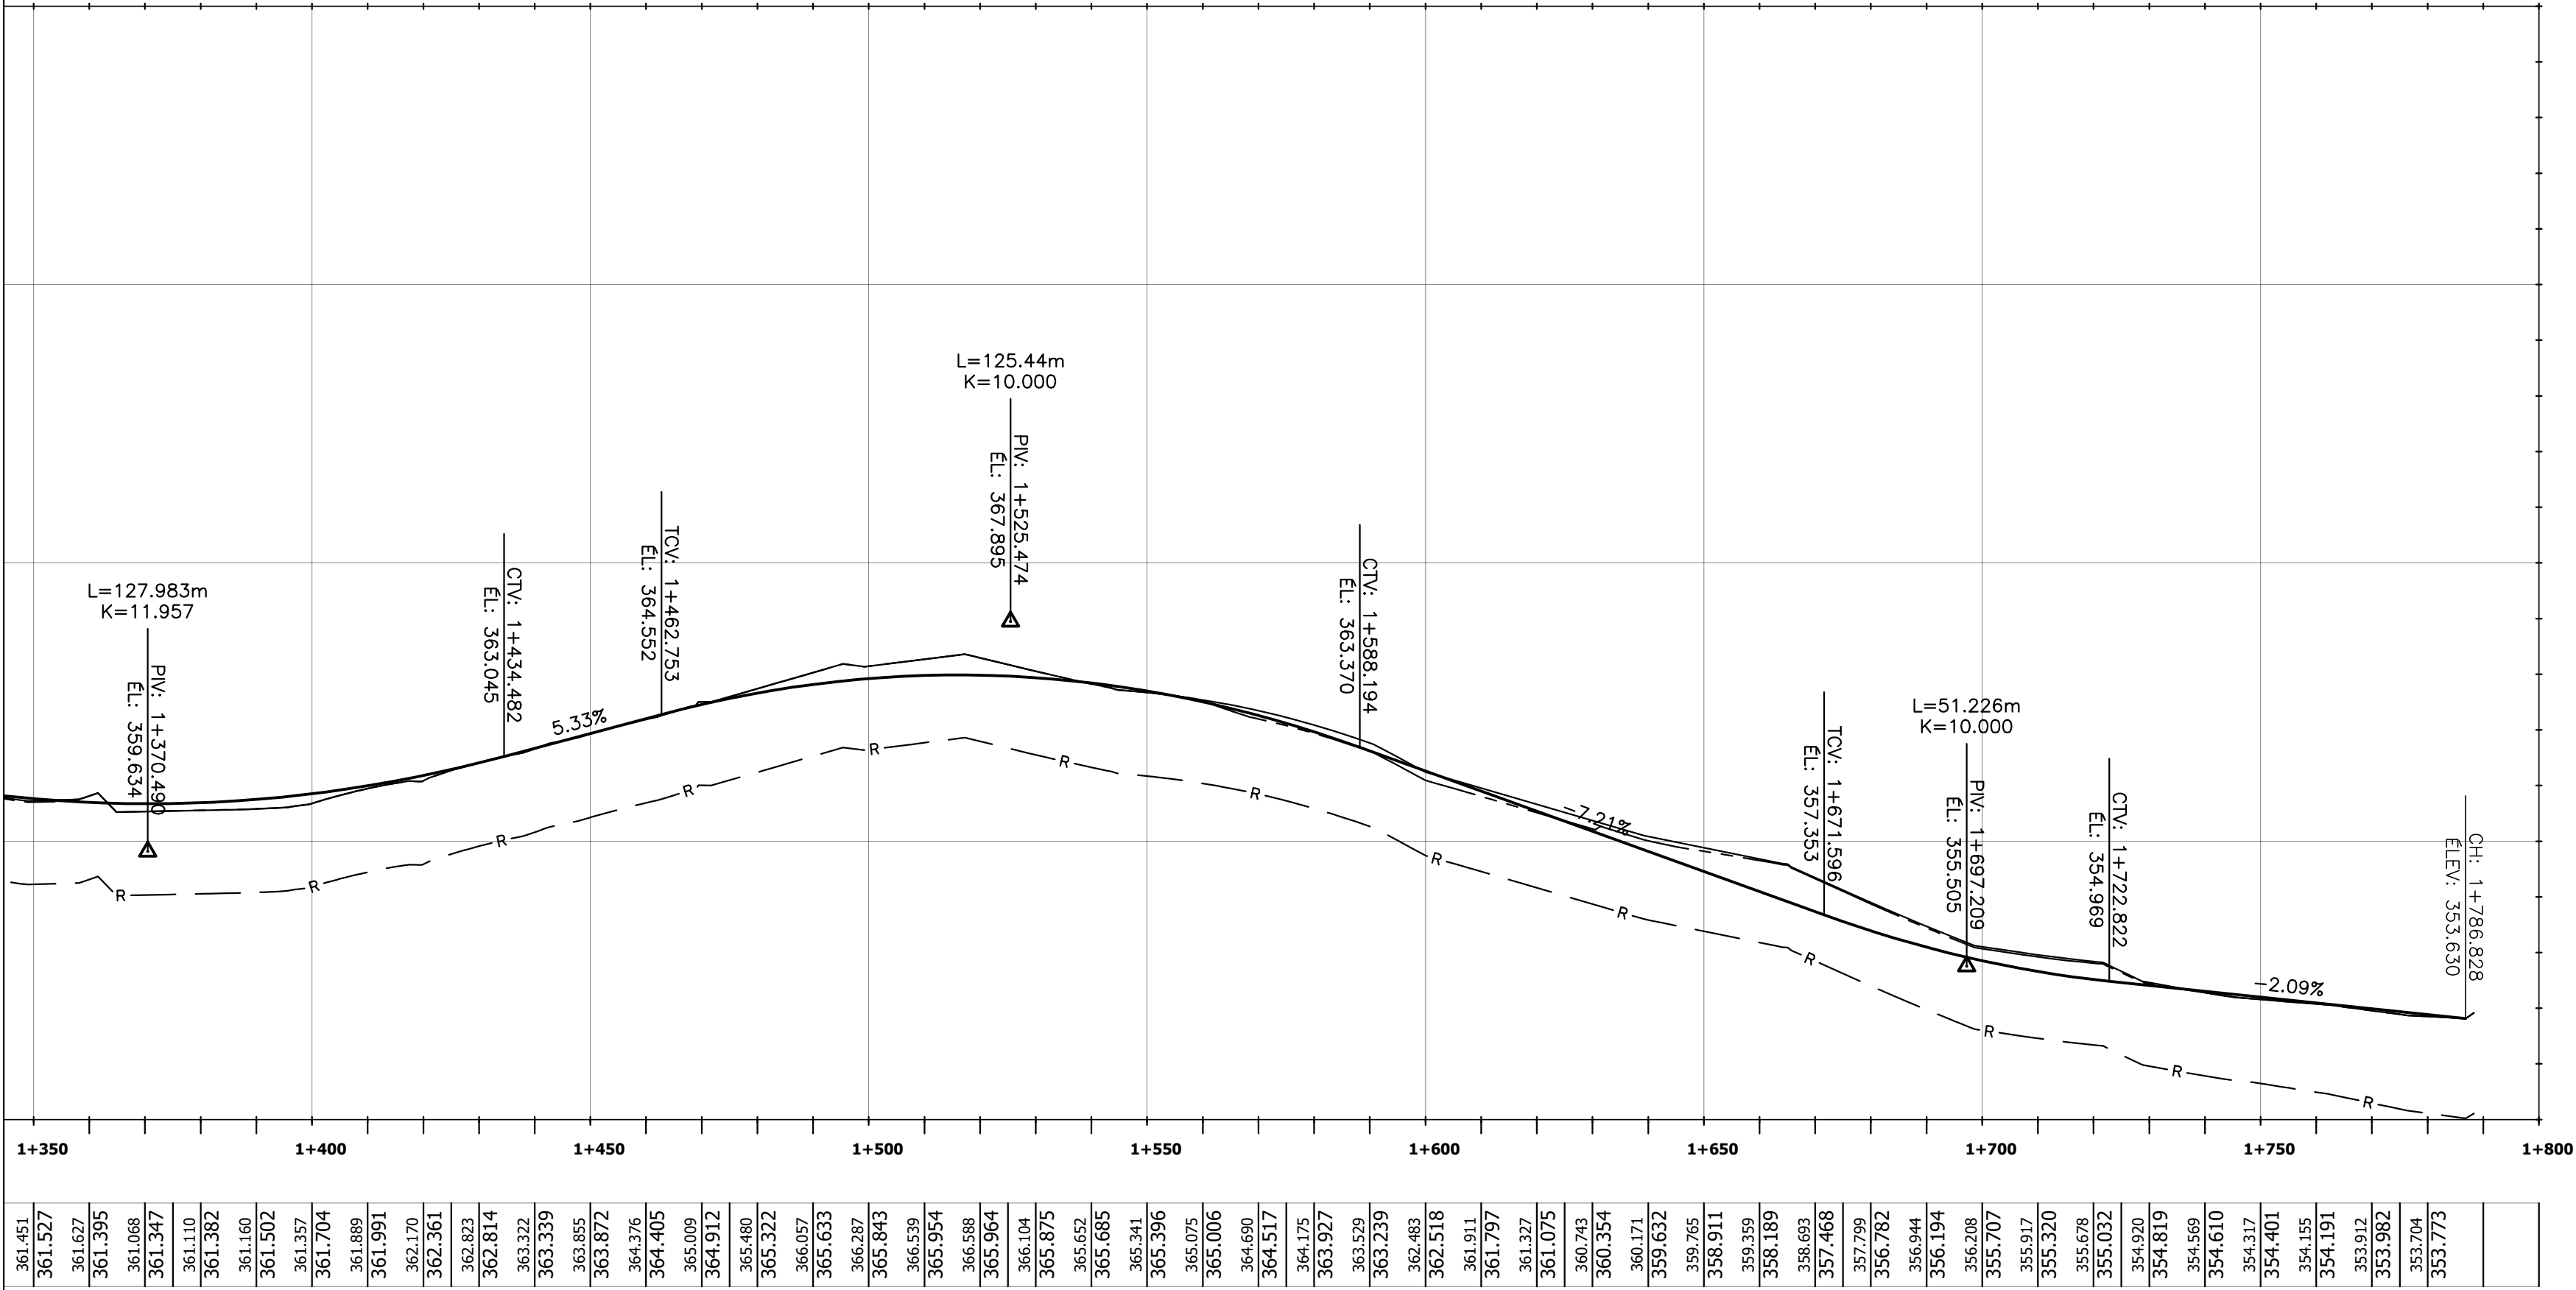

Légende

Plan

- Bord gravier existant/Existing gravel edge
- Fond fossé existant/Existing ditch bottom
- Ponceau existant/Existing culvert
- Talus existant/Existing embankment
- Emprise existante/Existing right-of-way
- Réseau collecteur existant/Existing collector network
- Bord pavage proposé/Proposed paving edge
- Fond fossé proposé/Proposed ditch bottom
- Ponceau proposé/Proposed culvert
- Talus proposé/Proposed embankment
- Emprise proposée/Proposed right-of-way
- Ruisseau/Stream
- Plante rare/Rare plant
- Érablière entaillé/Notched maple grove
- Forêt mature/Mature forest


Profil

- Terrain naturel/Original ground
- Chemin Projeté/Projected Path
- Pad

Pad

- Déboisement
- Limite Pad/Limit Pad
- Retour au terrain naturel/Return to original ground
- Crane Pad

Client

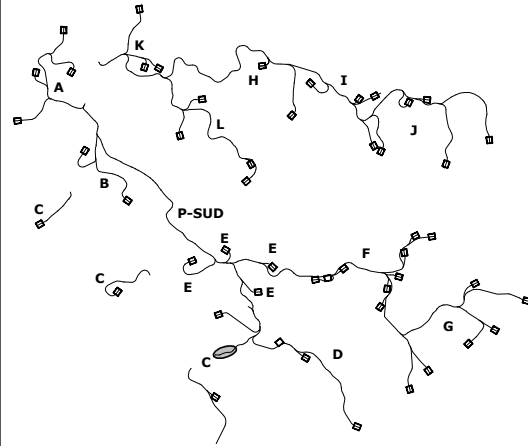

Rev.	Date	Description
CC	2024-11-22	ECI 30% - Revised Ajout analyse MTQ
BB	2024-11-08	ECI 30% - Revised
AA	2024-09-06	ECI 30%



ARPENTAGE

Ce document a été préparé par l'équipe d'arpentage.



Projet/Project

Madawaska
23.0188

Titre/Title

Plan / Profil
AR-BRANCHE C

Échelle/Scale: 1:1000

Feuillet/Sheet: 511



Légende

Plan

Bord gravier existant/Existing gravel edge

Fond fossé existant/Existing ditch bottom

Ponceau existant/Existing culvert

Talus existant/Existing embankment

Emprise existante/Existing right-of-way

Réseau collecteur existant/Existing collector network

Bord pavage proposé/Proposed paving edge

Fond fossé proposé/Proposed ditch bottom

Ponceau proposé/Proposed culvert

Talus proposé/Proposed embankment

Emprise proposée/Proposed right-of-way

Ruisseau/Stream

R

Plante rare/Rare plant

Érablière entaillé/Notched maple grove

Forêt mature/Mature forest

Profil

Terrain naturel/Original ground

Chemin Projeté/Projected Path

Pad

Pad

Déboisement


Limite Pad/Limit Pad


Retour au terrain naturel/Return to original ground

Crane Pad

Client


EDF
énergies nouvelles

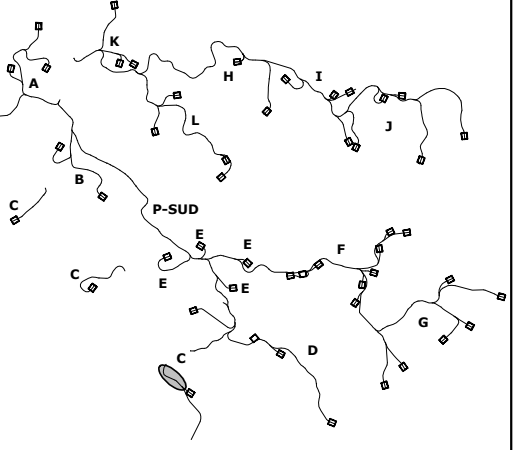

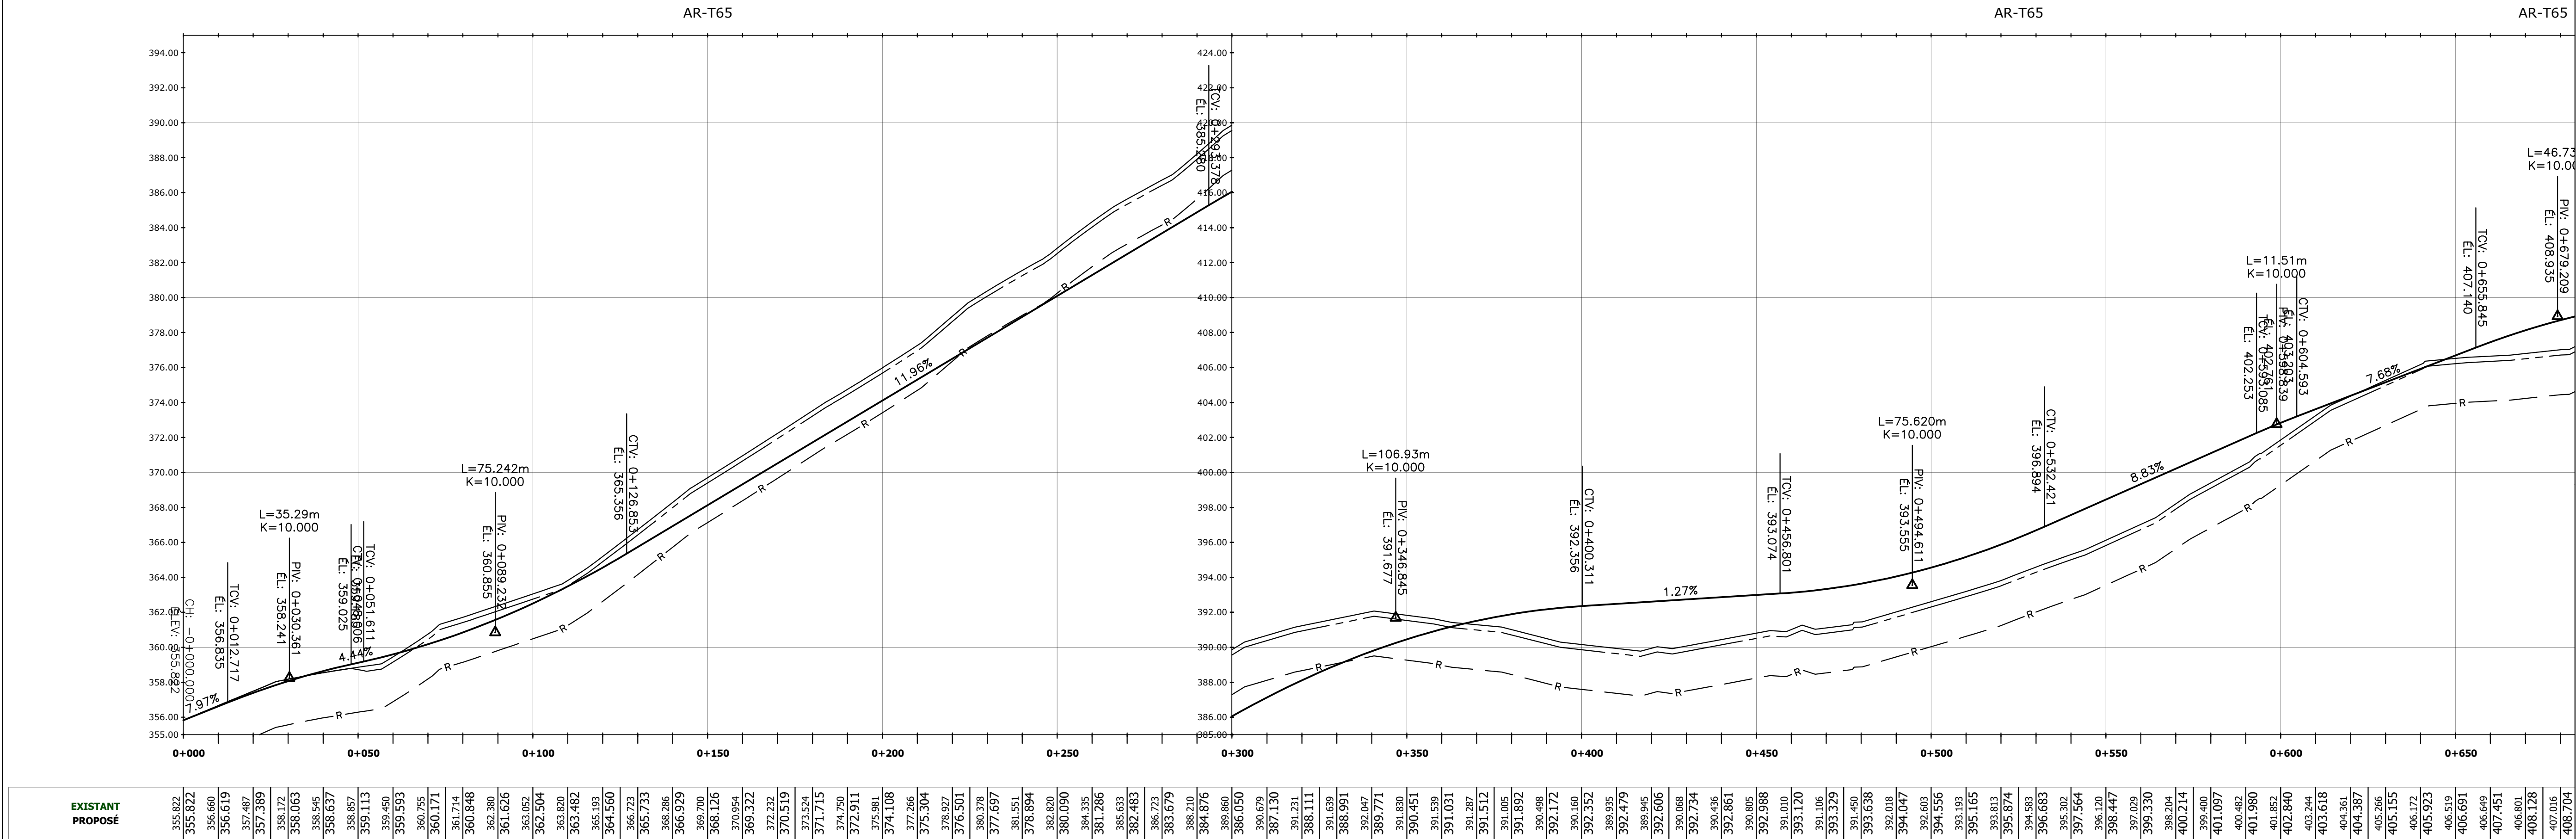

EXISTANT	PROPOSE
355.00	355.00
356.00	356.00
357.00	357.00
358.00	358.00
359.00	359.00
360.00	360.00
361.00	361.00
362.00	362.00
363.00	363.00
364.00	364.00
365.00	365.00
366.00	366.00
367.00	367.00
368.00	368.00
369.00	369.00
370.00	370.00
371.00	371.00
372.00	372.00
373.00	373.00
374.00	374.00
375.00	375.00
376.00	376.00
377.00	377.00
378.00	378.00
379.00	379.00
380.00	380.00
381.00	381.00
382.00	382.00
383.00	383.00
384.00	384.00
385.00	385.00
386.00	386.00
387.00	387.00
388.00	388.00
389.00	389.00
390.00	390.00
391.00	391.00
392.00	392.00
393.00	393.00
394.00	394.00
395.00	395.00
396.00	396.00
397.00	397.00
398.00	398.00
399.00	399.00
400.00	400.00
401.00	401.00
402.00	402.00
403.00	403.00
404.00	404.00
405.00	405.00
406.00	406.00
407.00	407.00
408.00	408.00
409.00	409.00
410.00	410.00
411.00	411.00
412.00	412.00
413.00	413.00
414.00	414.00
415.00	415.00
416.00	416.00
417.00	417.00
418.00	418.00
419.00	419.00
420.00	420.00
421.00	421.00
422.00	422.00
423.00	423.00
424.00	424.00

CC	2024-11-22	ECI 30% - Revised
BB	2024-11-08	ECI 30% - Revised
AA	2024-09-06	ECI 30%

Rev.	Date	Description


borea

ARPENTAGE

Ce document a été préparé par l'équipe d'arpentage

* CE DOCUMENT EST LA PROPRIÉTÉ EXCLUSIVE DE POMERLEAU ET NE PEUT ÊTRE REPRODUIT, PARTIELLEMENT OU ENTIÈREMENT, SANS AVOIR OBTENU LE CONSENTEMENT ÉCRIT DE POMERLEAU. * L'ÉQUIPE CHARGÉE ET/OU LE FABRICANT SONT RESPONSABLES DE DONNER À TOUTE INFORMATION AFIN D'ÊTRE SÛR DE VÉRIFIER TOUTES LES DIMENSIONS ET LES CONDITIONS EXISTANTES POUVANT AFFECTER LES TRAVAUX DÉCIS.

Projets/Project

Madawaska

23.0188



Titre/Title

Plan / Profil

AR-T65

Échelle/Scale: 1:1000

Fuillet/Sheet: 512

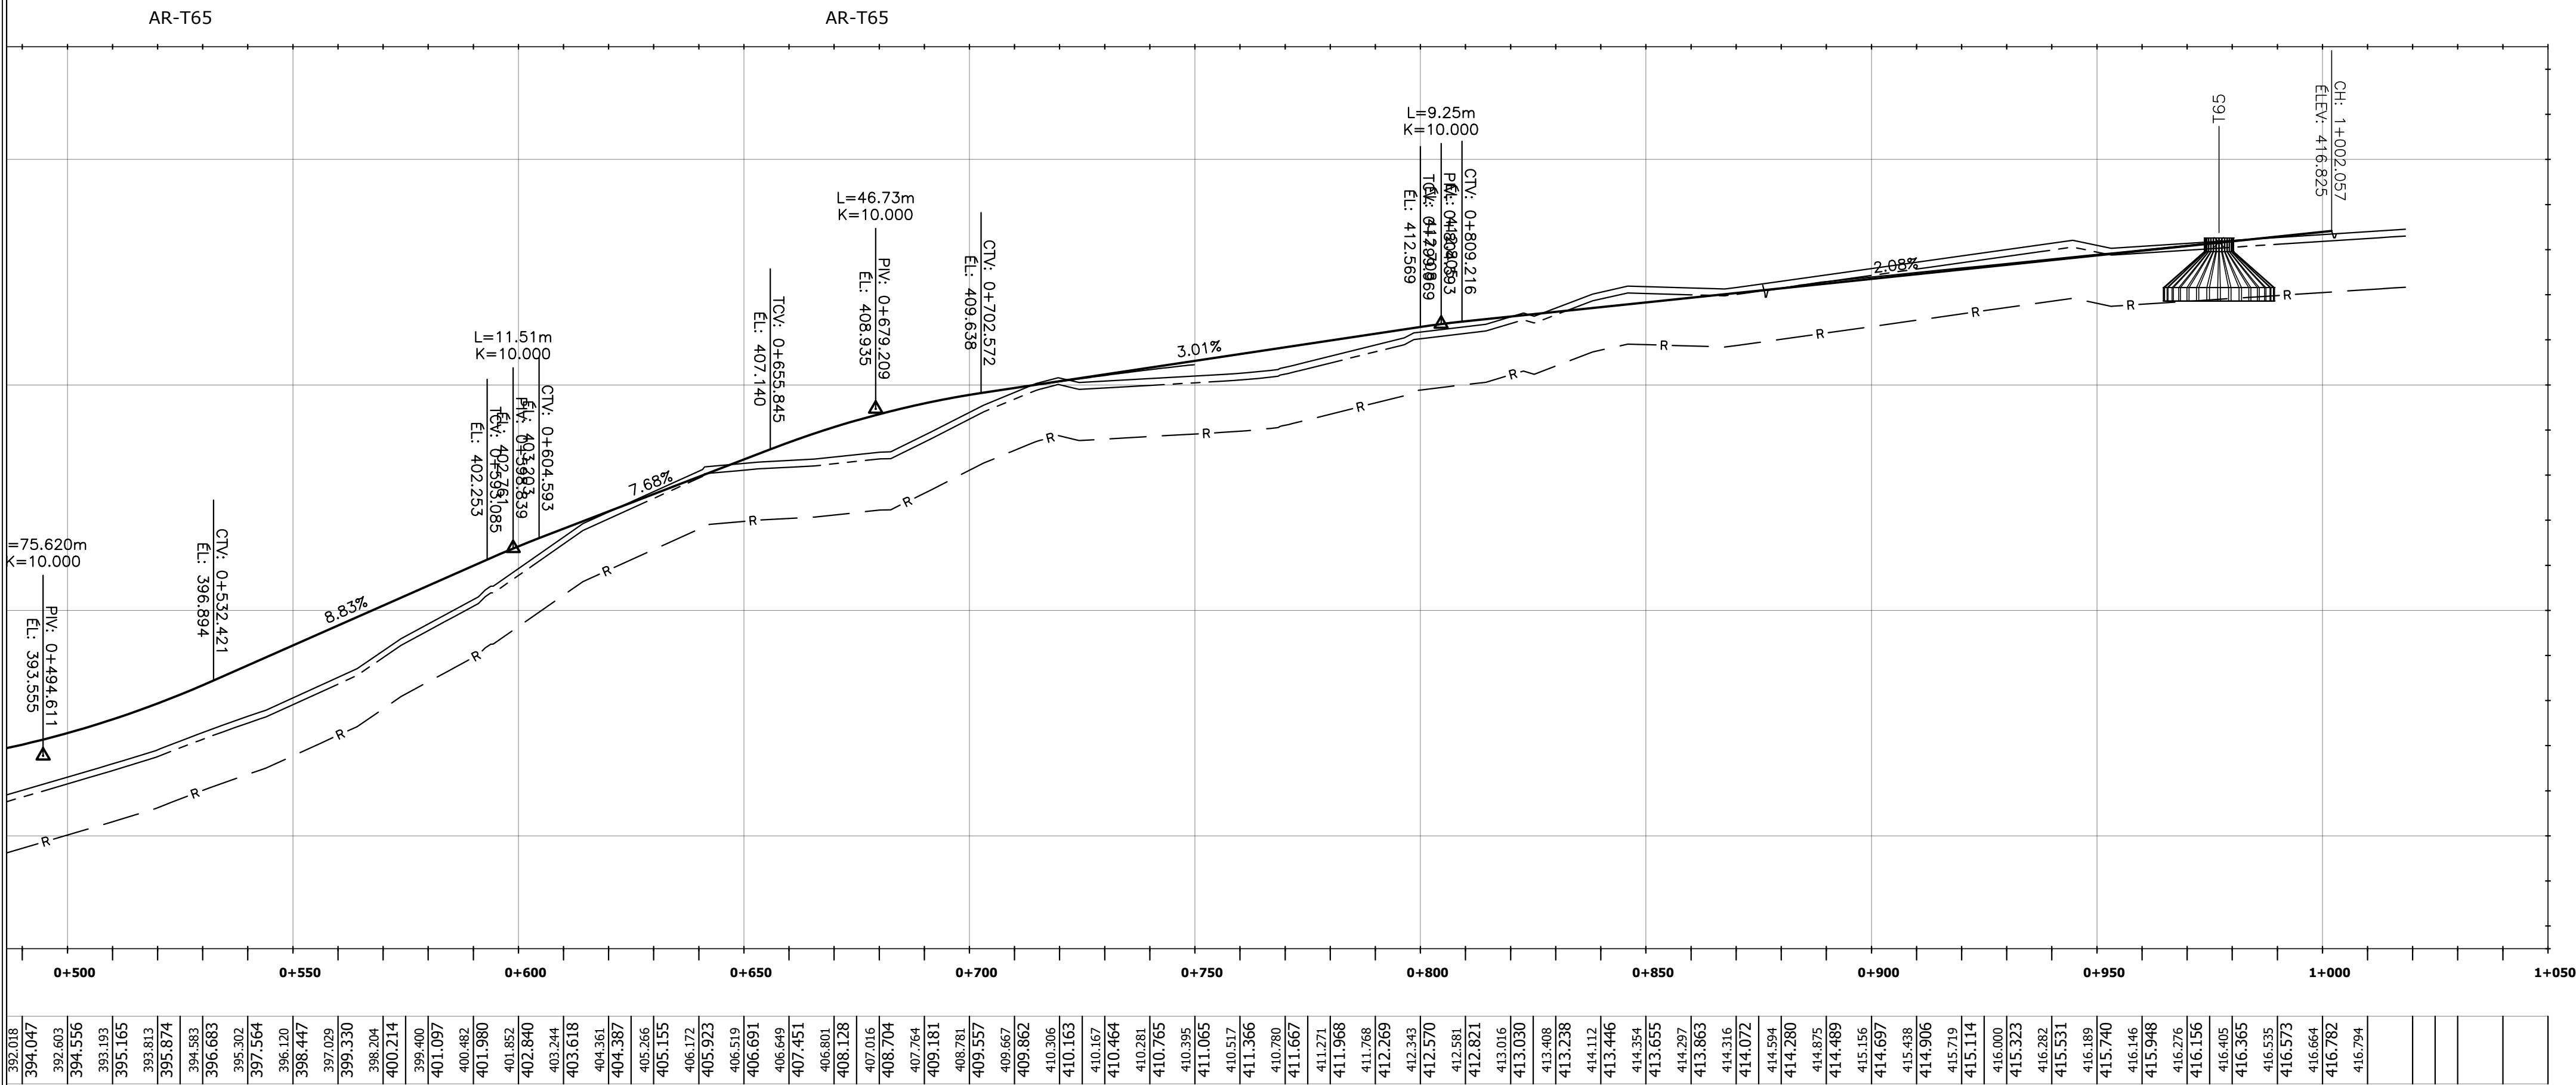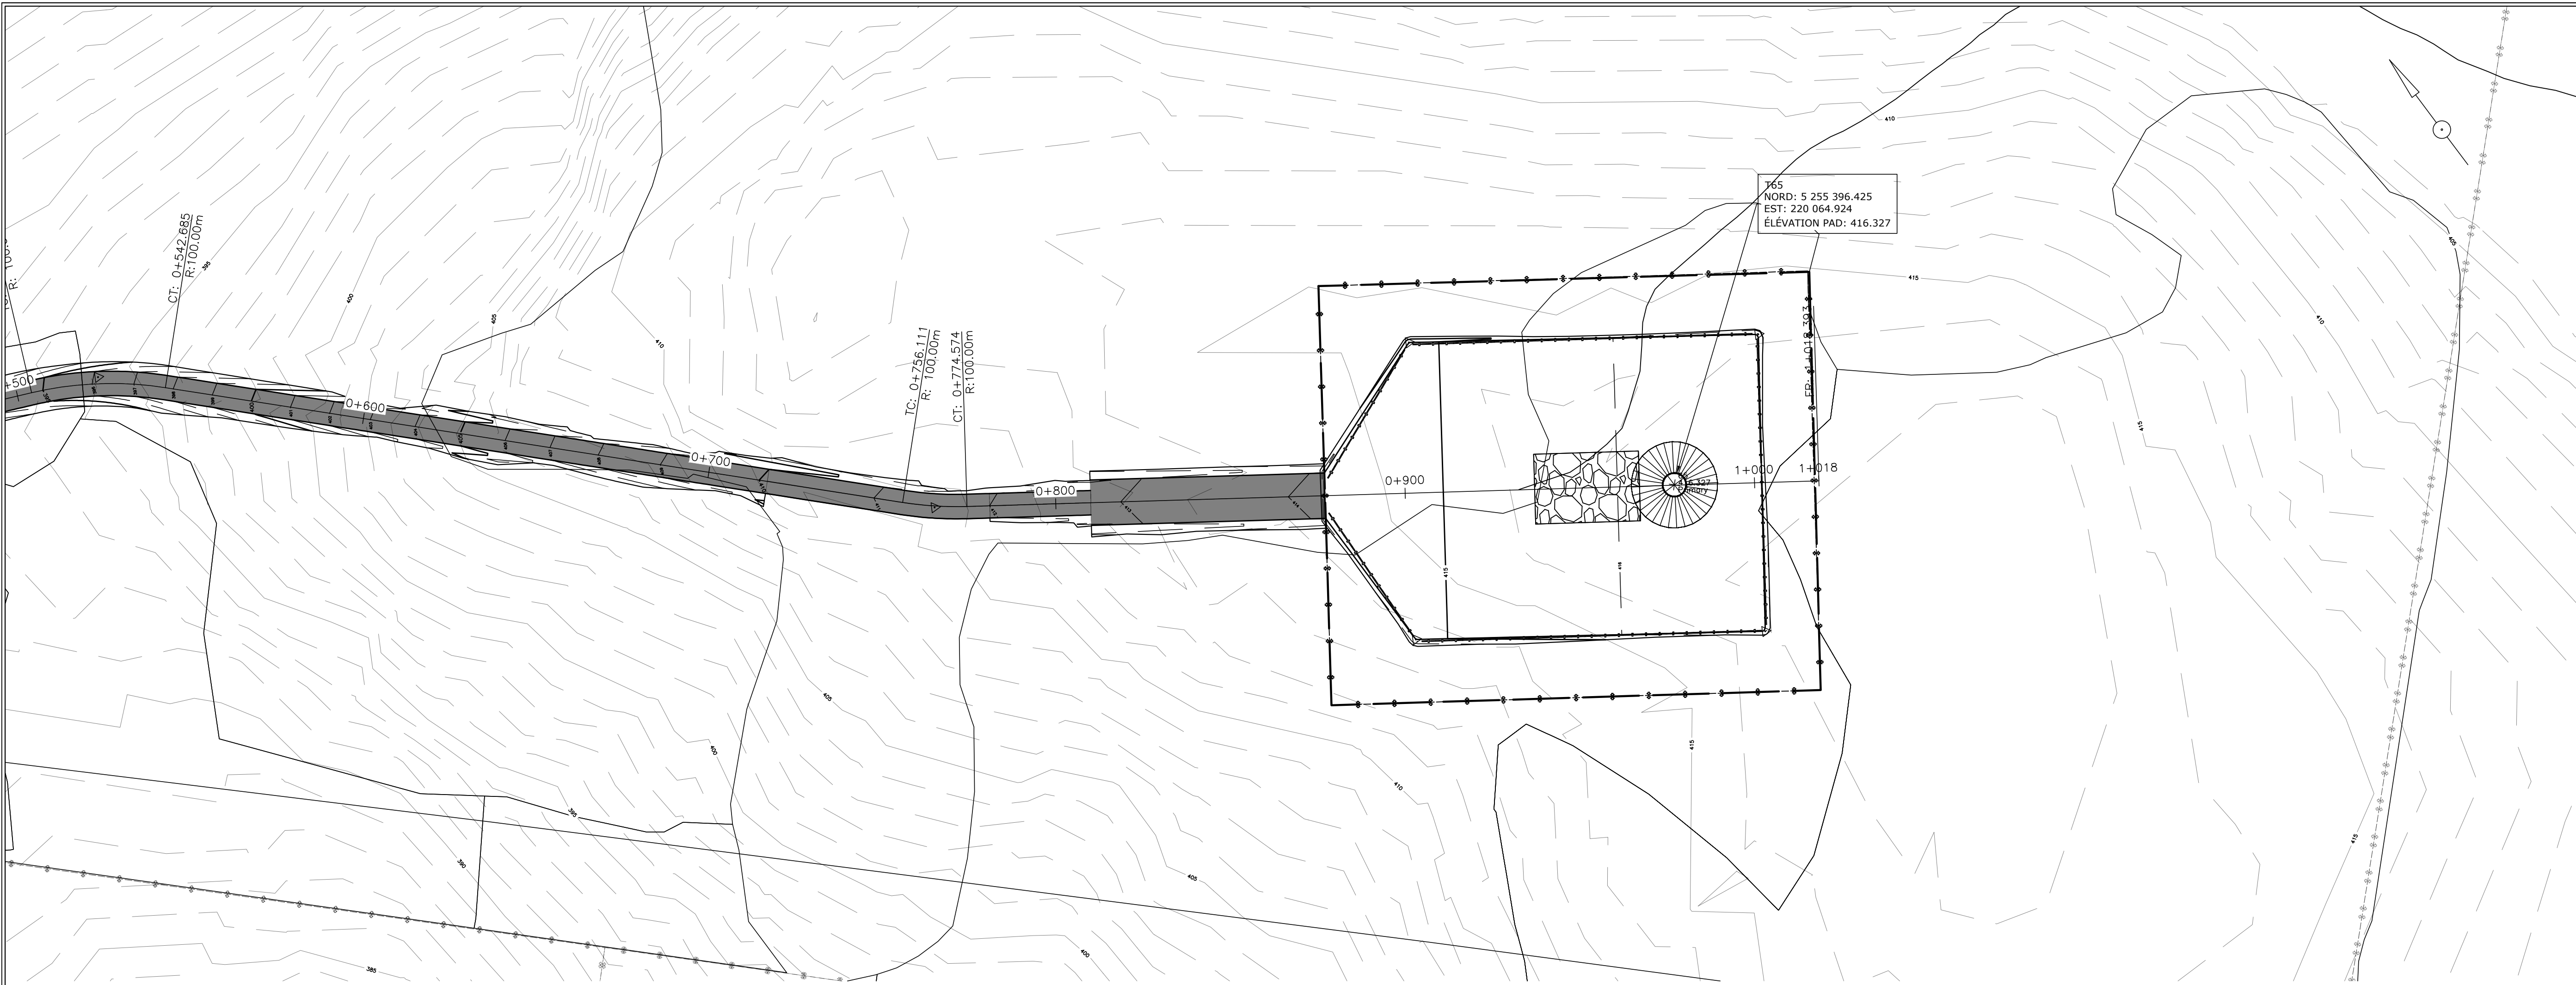

Légende

Plan

- Bord gravier existant/Existing gravel edge
- Fond fossé existant/Existing ditch bottom
- Ponceau existant/Existing culvert
- Talus existant/Existing embankment
- Emprise existante/Existing right-of-way
- Réseau collecteur existant/Existing collector network
- Bord pavage proposé/Proposed paving edge
- Fond fossé proposé/Proposed ditch bottom
- Ponceau proposé/Proposed culvert
- Talus proposé/Proposed embankment
- Emprise proposée/Proposed right-of-way
- Ruisseau/Stream
- Plante rare/Rare plant
- Érablière entaillé/Notched maple grove
- Forêt mature/Mature forest


Profil

- Terrain naturel/Original ground
- Chemin Projeté/Projected Path
- Pad

Pad

- Déboisement
- Limite Pad/Limit Pad
- Retour au terrain naturel/Return to original ground
- Crane Pad

Client

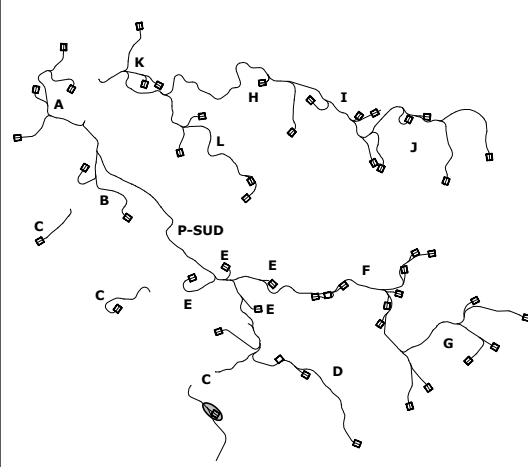

Rev.	Date	Description
BB	2024-11-08	Ecl 30% - Revised
AA	2024-09-06	Ecl 30%



ARPENTAGE

Ce document a été préparé par l'équipe d'arpentage.

CE DOCUMENT EST LA PROPRIÉTÉ EXCLUSIVE DE POMERLEAU ET NE PEUT ÊTRE REPRODUIT OU COPIÉ SANS L'AUTORISATION ÉCRITE DE POMERLEAU.



Projet/Project


Madawaska
23.0188

Titre/Title


Plan / Profil
AR-T65

Échelle/Scale: 1:1000

Feuillet/Sheet: 513

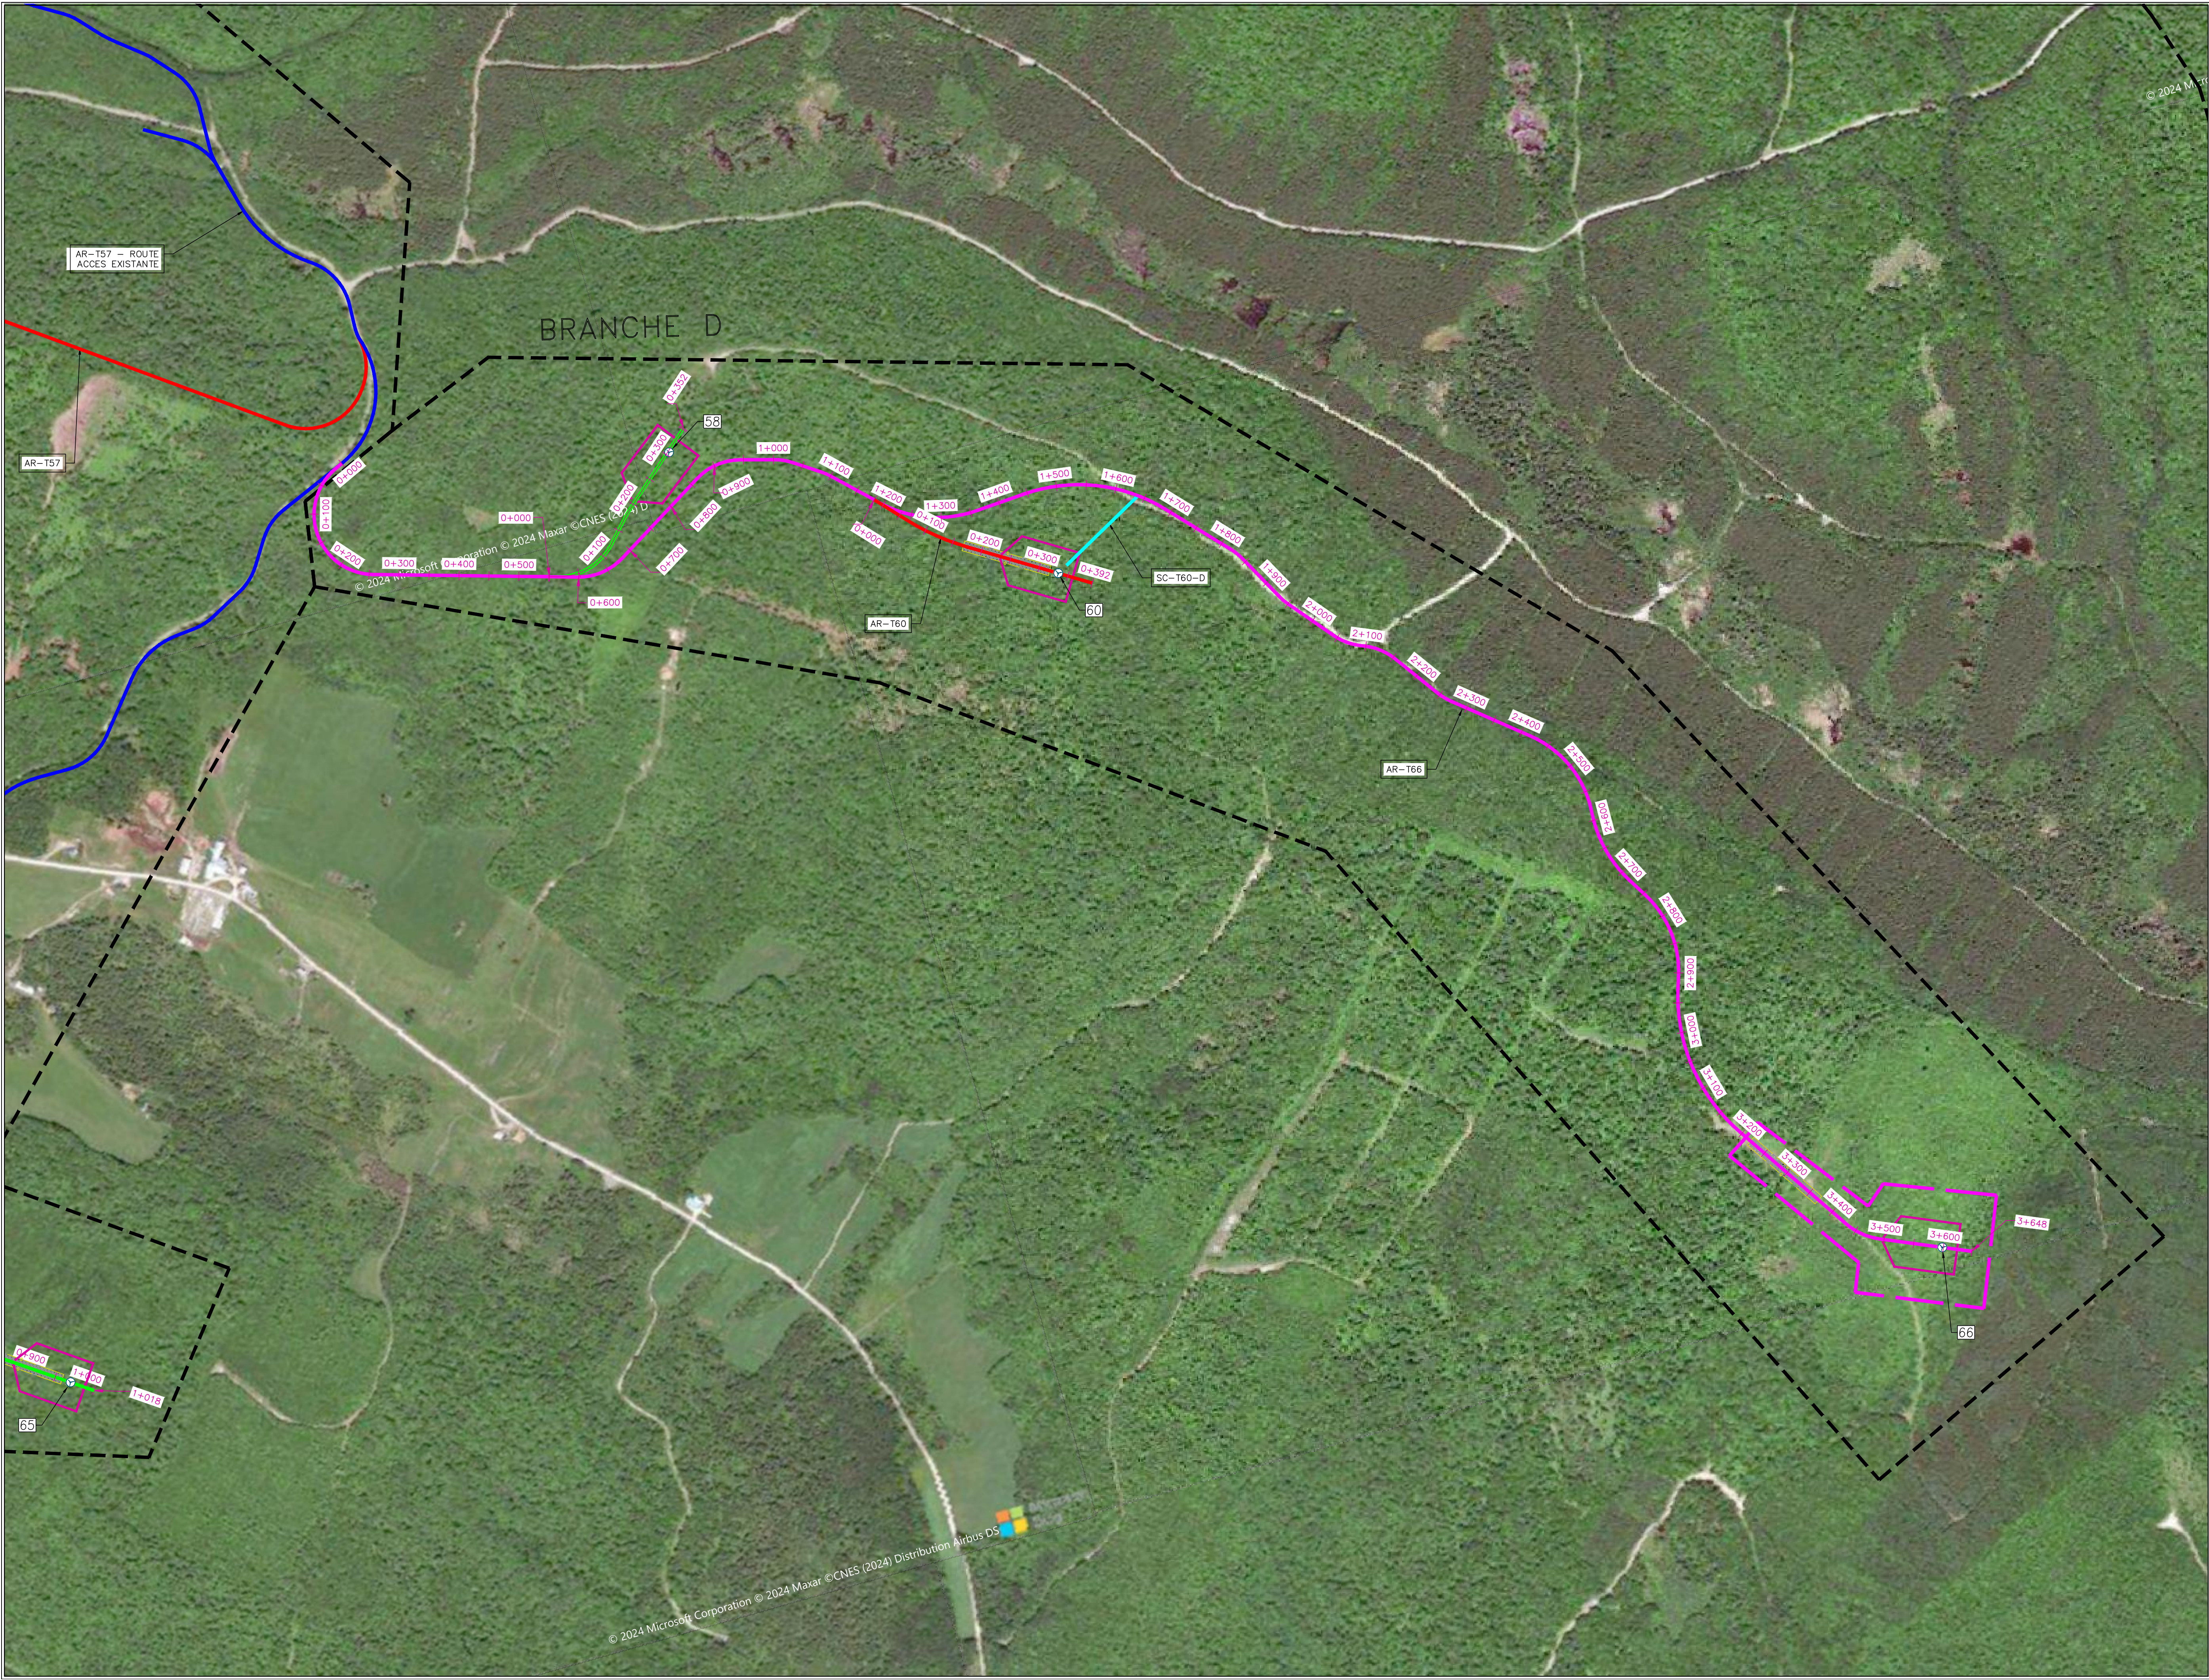

Légende

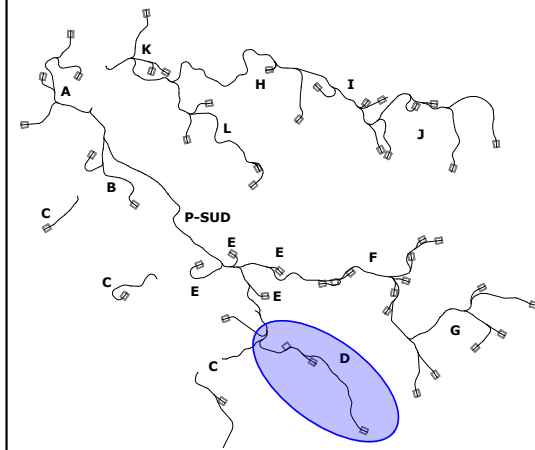

BB	2024-11-08	ECI 30% - Revised
Rev.	Date	Description



ARPEMENTAGE
Ce document a été préparé par l'équipe d'arpentage



* CE DOCUMENT EST LA PROPRIÉTÉ EXCLUSIVE DE POMERLEAU ET NE PEUT ÊTRE REPRODUIT OU COPIÉ SANS AUTORISATION ÉCRITE.
* L'ÉQUIPE CHARGÉE ET/OU LE FABRICANT SONT RESPONSABLES DE SIGNALER TOUTE INCONGRUÏTÉ AUX PLANS SAUF QUE DE VÉRIFIER TOUTES LES DIMENSIONS ET LES CONDITIONS EXISTANTES POUVANT AFFECTER LES TRAVAUX DÉCIS.




Projet/Project
Madawaska
23.0188


Titre/Title
Branche D
Vue Général / General view

Échelle/Scale: 1:5 000
Feuillet/Sheet: 600X

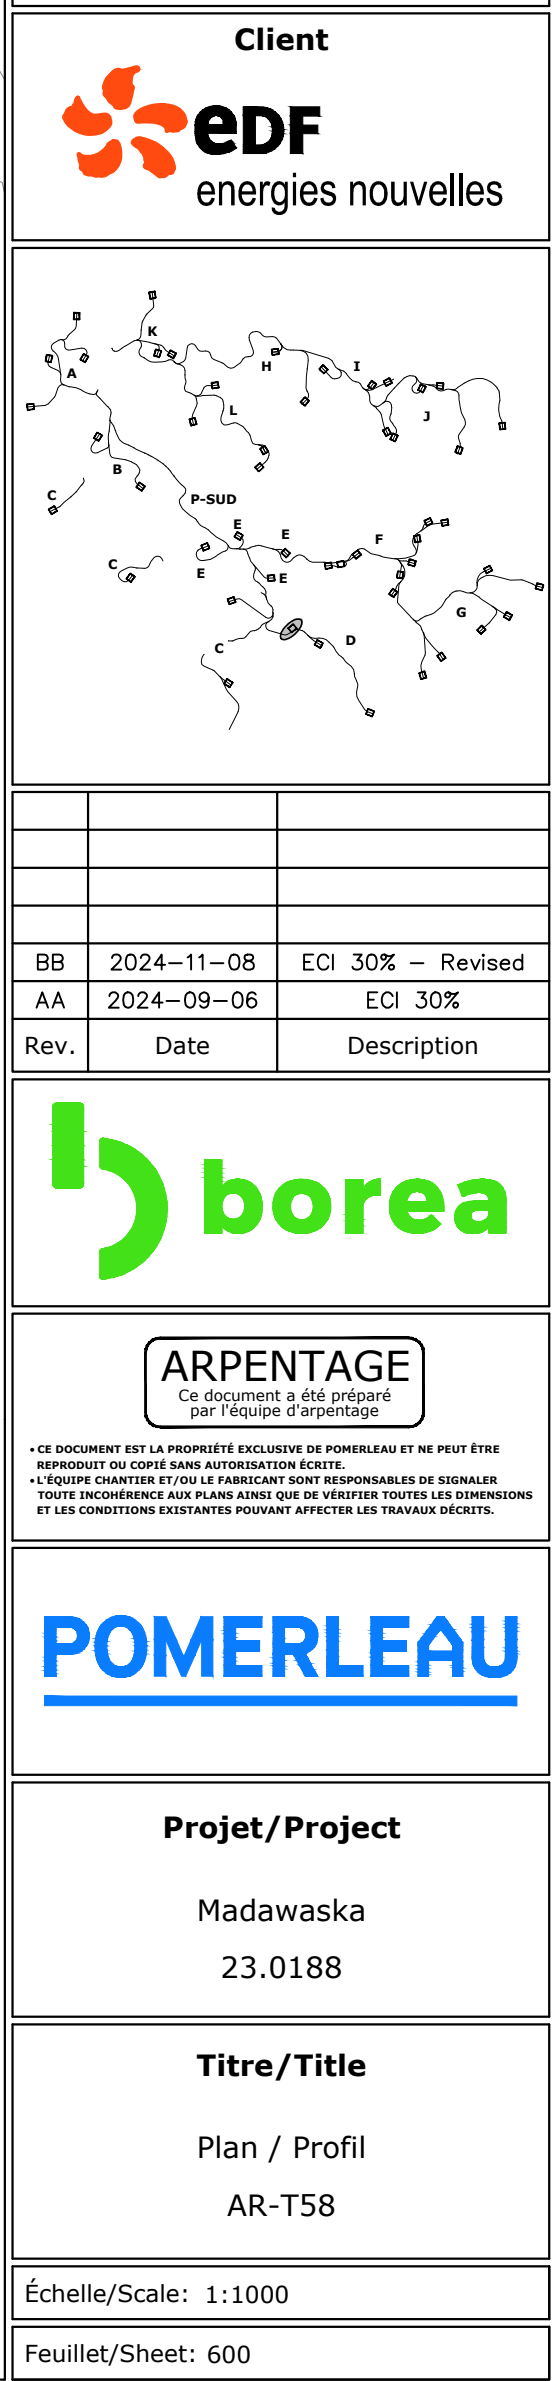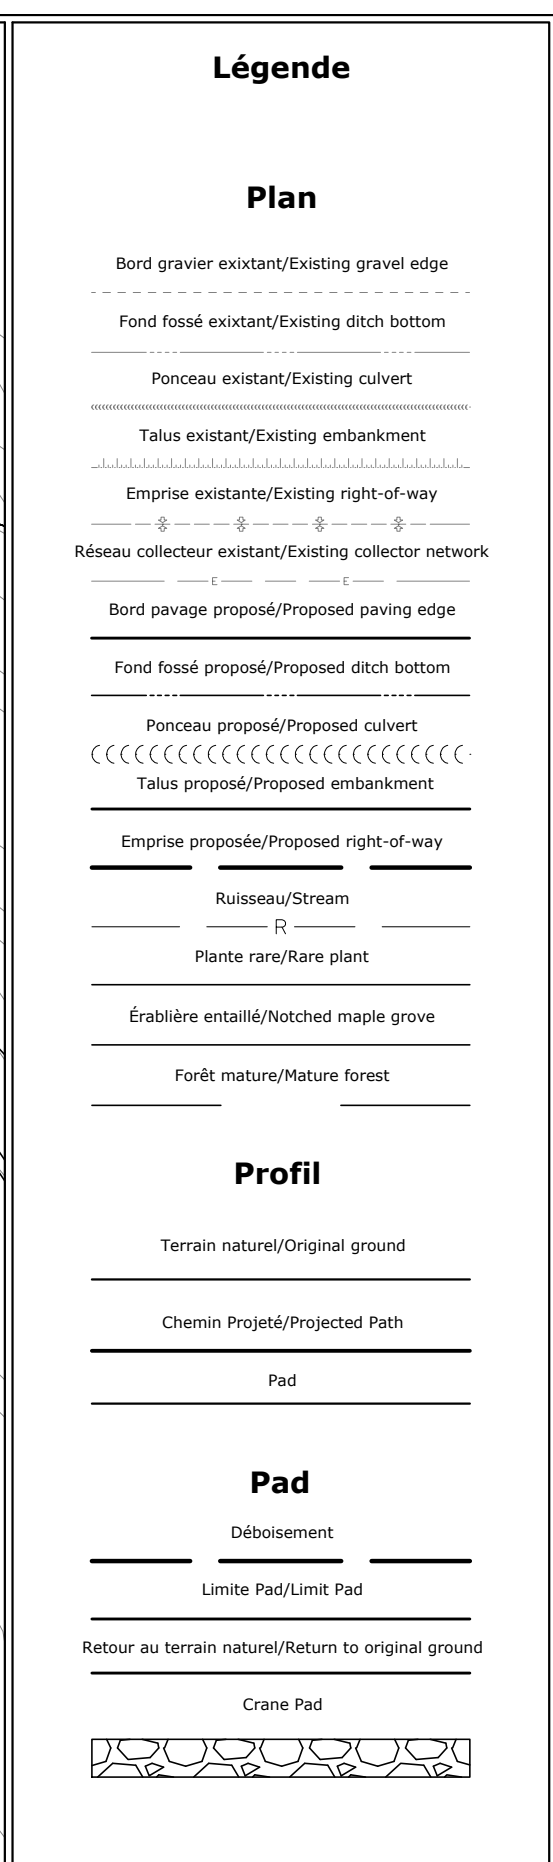

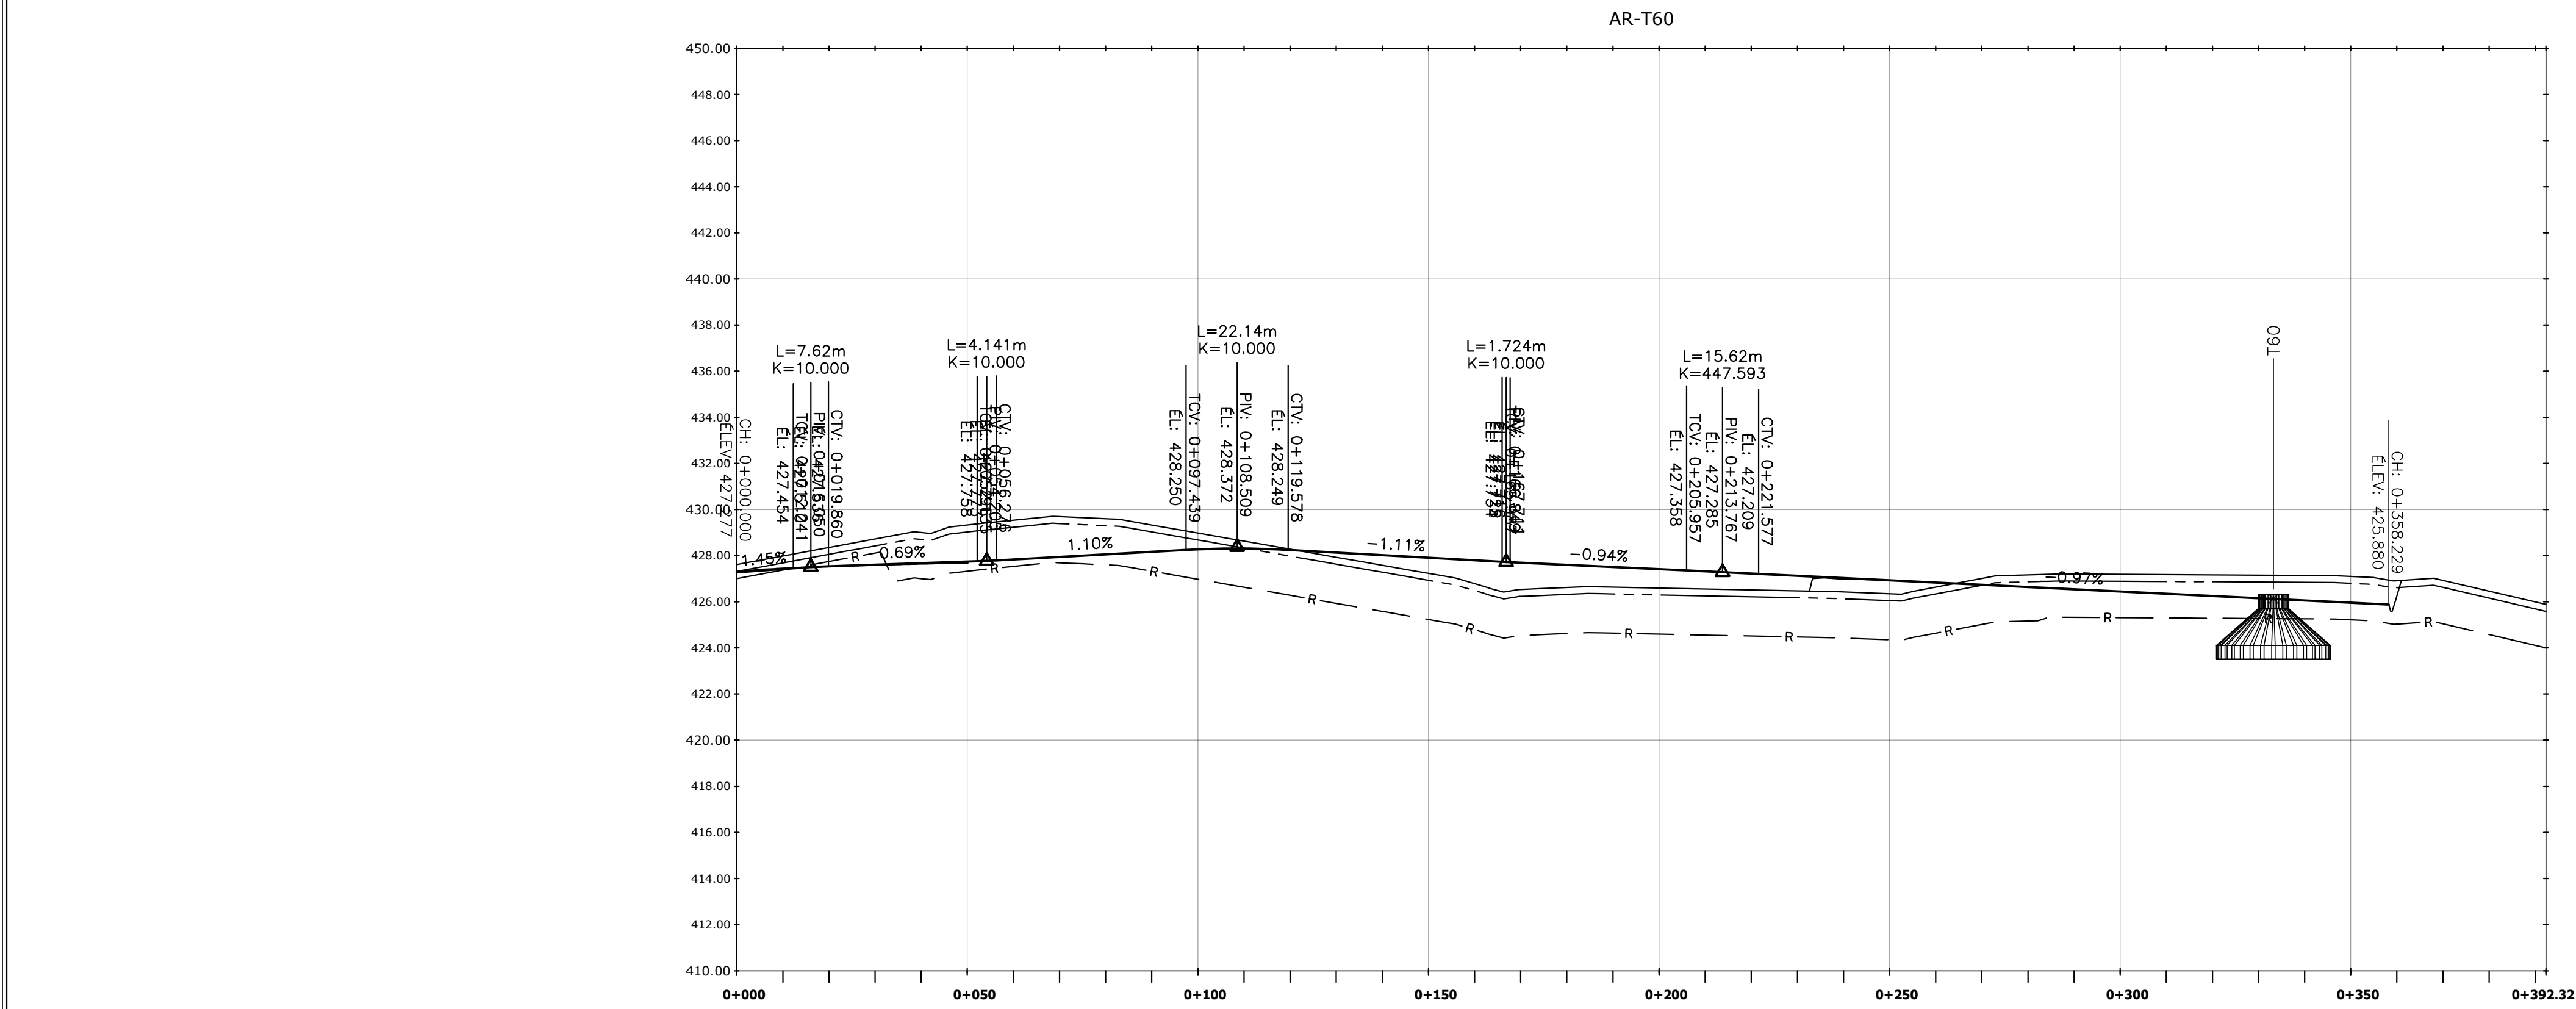

EXISTANT	PROPOSÉ
427.618	427.277
427.777	427.422
427.986	427.537
428.355	427.606
428.724	427.675
429.085	427.744
429.327	427.837
429.535	427.947
429.692	428.057
429.801	428.166
429.836	428.275
429.879	428.310
429.914	428.345
429.949	428.380
429.984	428.414
430.019	428.449
430.054	428.484
430.089	428.519
430.124	428.554
430.159	428.589
430.194	428.624
430.229	428.659
430.264	428.694
430.299	428.729
430.334	428.764
430.369	428.799
430.404	428.834
430.439	428.869
430.474	428.904
430.509	428.939
430.544	428.974
430.579	429.009
430.614	429.044
430.649	429.079
430.684	429.114
430.719	429.149
430.754	429.184
430.789	429.219
430.824	429.254
430.859	429.289
430.894	429.324
430.929	429.359
430.964	429.394
431.004	429.429
431.039	429.464
431.074	429.499
432.964	431.389
433.004	431.424
433.039	431.459
433.074	431.494
434.964	433.384
435.004	433.419
435.039	433.454
435.074	433.489
435.109	433.524
435.144	433.559
435.179	433.594
435.214	433.629
435.249	433.664
435.284	433.699
435.319	433.734
435.354	433.769
435.389	433.804
435.424	433.839
435.459	433.874
435.494	433.909
435.529	433.944
435.564	433.979
435.599	434.014
435.634	434.049
435.669	434.084
435.704	434.119
435.739	434.154
435.774	434.189
435.809	434.224
435.844	434.259
435.879	434.294
435.914	434.329
435.949	434.364
435.984	434.399
436.019	434.434
436.054	434.469
436.089	434.504
436.124	434.539
436.159	434.574
436.194	434.609
436.229	434.644
436.264	434.679
436.299	434.714
436.334	434.749
436.369	434.784
436.404	434.819
436.439	434.854
436.474	434.889
436.509	434.924
436.544	434.959
436.579	434.994
436.614	435.029
436.649	435.064
436.684	435.099
436.719	435.134
436.754	435.169
436.789	435.204
436.824	435.239
436.859	435.274
436.894	435.309
436.929	435.344
436.964	435.379
437.004	435.414
437.039	435.449
437.084	435.484
437.124	435.519
437.159	435.554
437.194	435.589
437.229	435.624
437.264	435.659
437.299	435.694
437.334	435.729
437.369	435.764
437.404	435.799
437.439	435.834
437.474	435.869
437.509	435.904
437.544	435.939
437.579	435.974
437.614	436.009
437.649	436.044
437.684	436.079
437.719	436.114
437.754	436.149
437.789	436.184
437.824	436.219
437.859	436.254
437.894	436.289
437.929	436.324
437.964	436.359
438.004	436.394
438.039	436.429
438.074	436.464
439.964	438.354
440.004	438.389
440.039	438.424
440.074	438.459
441.964	440.349
442.004	440.384
442.039	440.419
442.074	440.454
443.964	442.344
444.004	442.379
444.039	442.414
444.074	442.449
444.109	442.484
444.144	442.519
444.179	442.554
444.214	442.589
444.249	442.624
444.284	442.659
444.319	442.694
444.354	442.729
444.389	442.764
444.424	442.799
444.459	442.834
444.494	442.869
444.529	442.904
444.564	442.939
444.599	442.974
444.634	443.009
444.669	443.044
444.704	443.079
444.739	443.114
444.774	443.149
444.809	443.184
444.844	443.219
444.879	443.254
444.914	443.289
444.949	443.324
444.984	

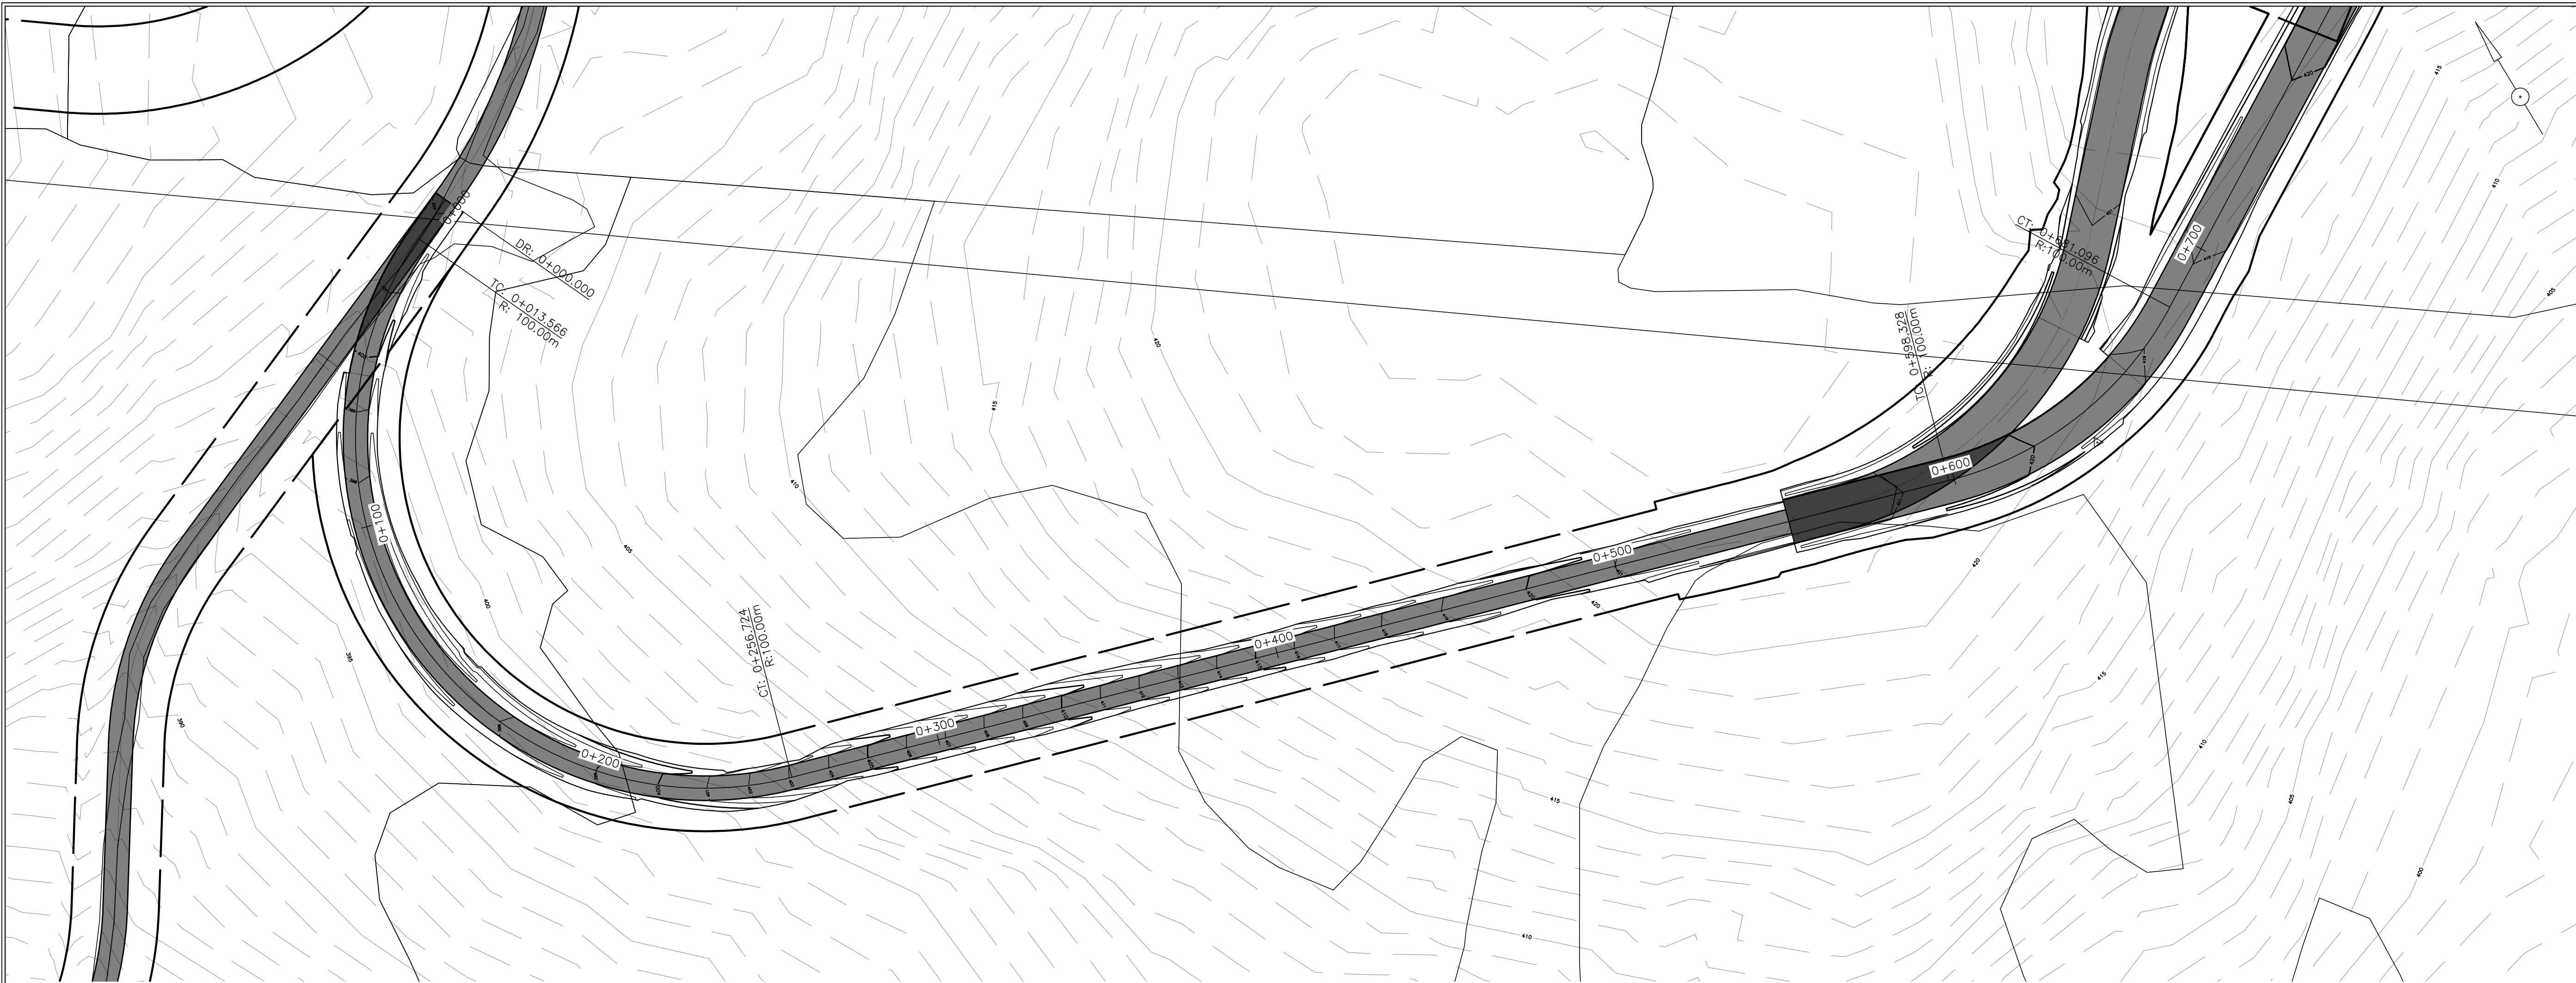

Légende

Plan

- Bord gravier existant/Existing gravel edge
- Fond fossé existant/Existing ditch bottom
- Ponceau existant/Existing culvert
- Talus existant/Existing embankment
- Emprise existante/Existing right-of-way
- Réseau collecteur existant/Existing collector network
- Bord pavage proposé/Proposed paving edge
- Fond fossé proposé/Proposed ditch bottom
- Ponceau proposé/Proposed culvert
- Talus proposé/Proposed embankment
- Emprise proposée/Proposed right-of-way
- Ruisseau/Stream
- Plante rare/Rare plant
- Érablière entaillé/Notched maple grove
- Forêt mature/Mature forest


Profil

- Terrain naturel/Original ground
- Chemin Projeté/Projected Path
- Pad

Pad

- Déboisement
- Limite Pad/Limit Pad
- Retour au terrain naturel/Return to original ground
- Crane Pad

Client

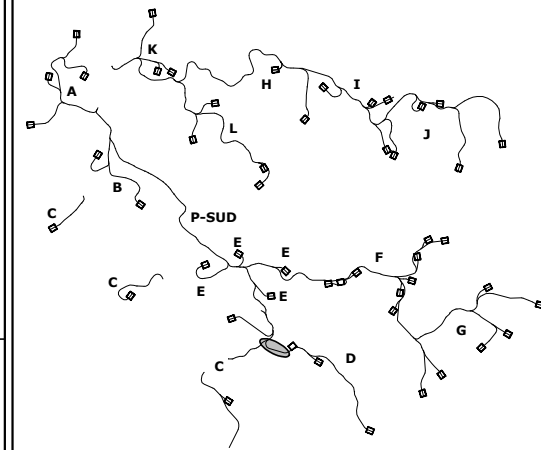

Rev.	Date	Description
BB	2024-11-08	ECl 30% - Revised
AA	2024-09-06	ECl 30%



ARPENTAGE

Ce document a été préparé par l'équipe d'arpentage.

CE DOCUMENT EST LA PROPRIÉTÉ EXCLUSIVE DE POMERLEAU ET NE PEUT ÊTRE REPRODUIT OU COPIÉ SANS AVOIR OBTENU SON ACCORD.

L'ÉQUIPE CHARGÉE ET/OU LE FABRICANT SONT RESPONSABLES DE SIGNALER TOUTE INCONGRUË AU PLAN AINSI QUE DE VÉRIFIER TOUTES LES DIMENSIONS ET LES CONDITIONS EXISTANTES POUVANT AFFECTER LES TRAVAUX DÉCIS.



Projet/Project


Madawaska
23.0188

Titre/Title


Plan / Profil
AR-T66

Echelle/Scale: 1:1000

Feuillet/Sheet: 602

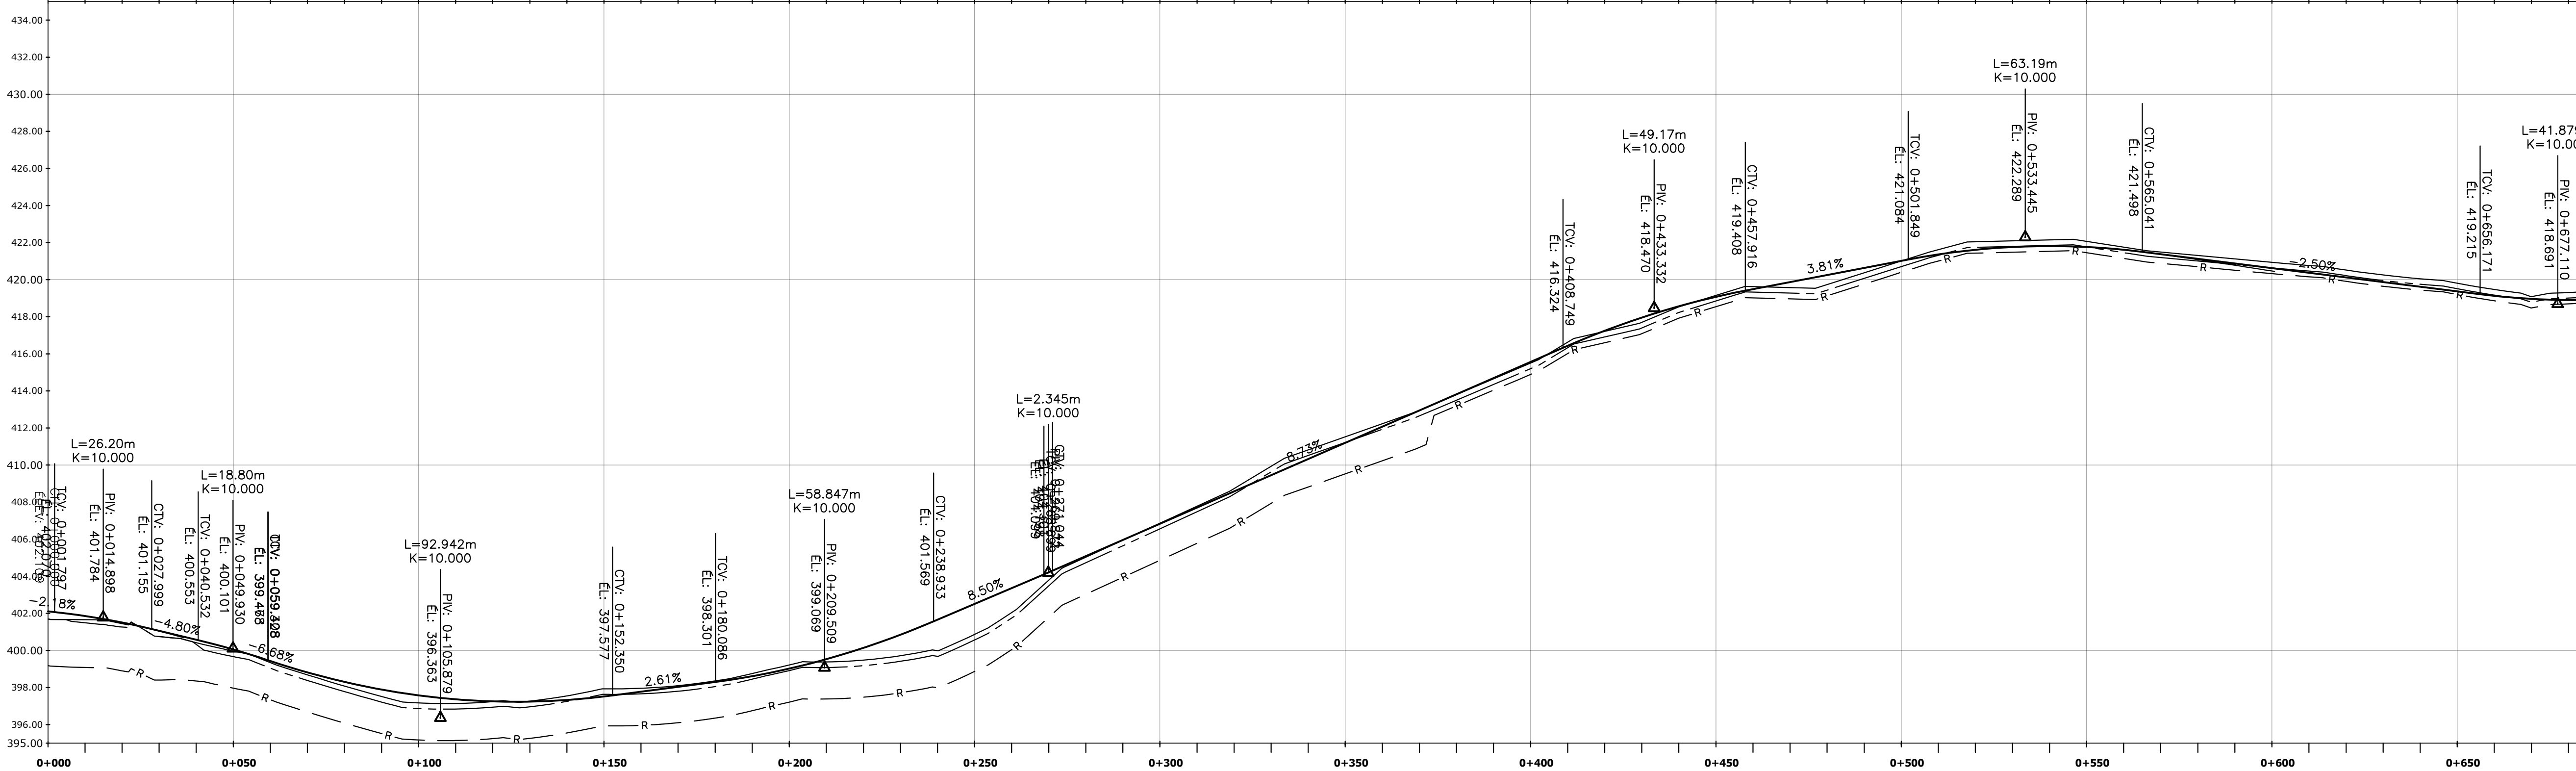

EXISTANT
PROPOSÉ

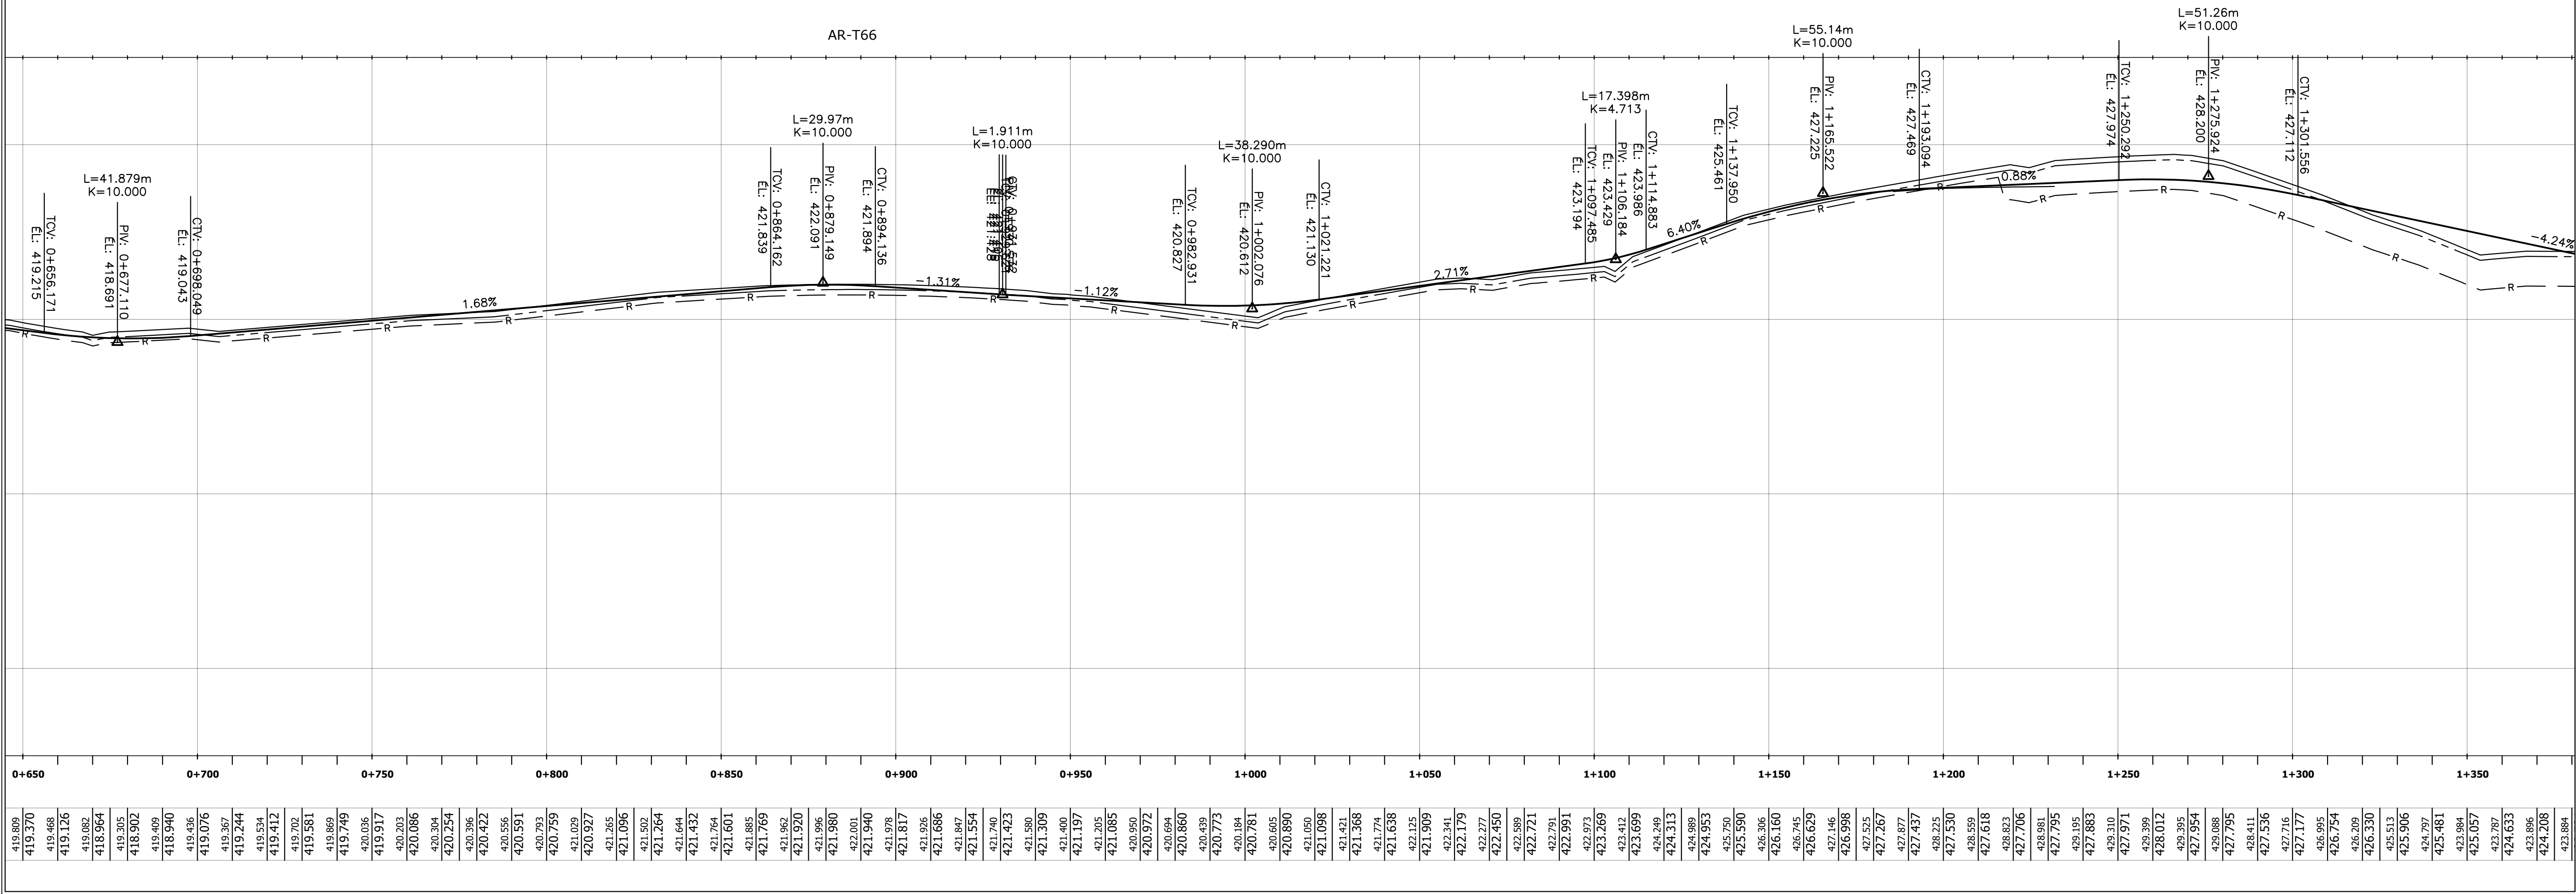

Légende

Plan

- Bord gravier existant/Existing gravel edge
- Fond fossé existant/Existing ditch bottom
- Ponceau existant/Existing culvert
- Talus existant/Existing embankment
- Emprise existante/Existing right-of-way
- Réseau collecteur existant/Existing collector network
- Bord pavage proposé/Proposed paving edge
- Fond fossé proposé/Proposed ditch bottom
- Ponceau proposé/Proposed culvert
- Talus proposé/Proposed embankment
- Emprise proposée/Proposed right-of-way
- Ruisseau/Stream
- Plante rare/rare plant
- Érablière entaillé/Notched maple grove
- Forêt mature/Mature forest


Profil

- Terrain naturel/Original ground
- Chemin Projeté/Projected Path
- Pad

Pad

- Déboisement
- Limite Pad/Limit Pad
- Retour au terrain naturel/Return to original ground
- Crane Pad

Client

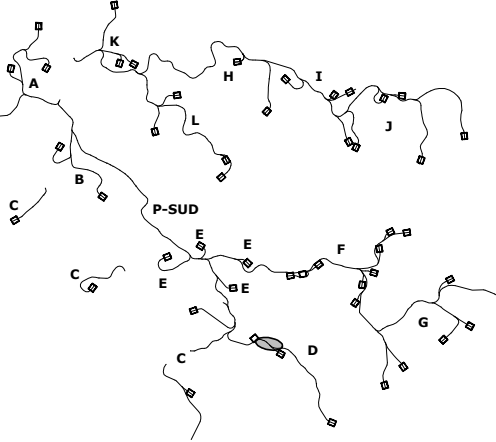

BB	2024-11-08	ECI 30% - Revised
AA	2024-09-06	ECI 30%
Rev.	Date	Description



ARPENTAGE

Ce document a été préparé par l'équipe d'arpentage.




Projet/Project

Madawaska
23.0188

Titre/Title

Plan / Profil
AR-T66

Echelle/Scale: 1:1000
Feuille/Sheet: 603

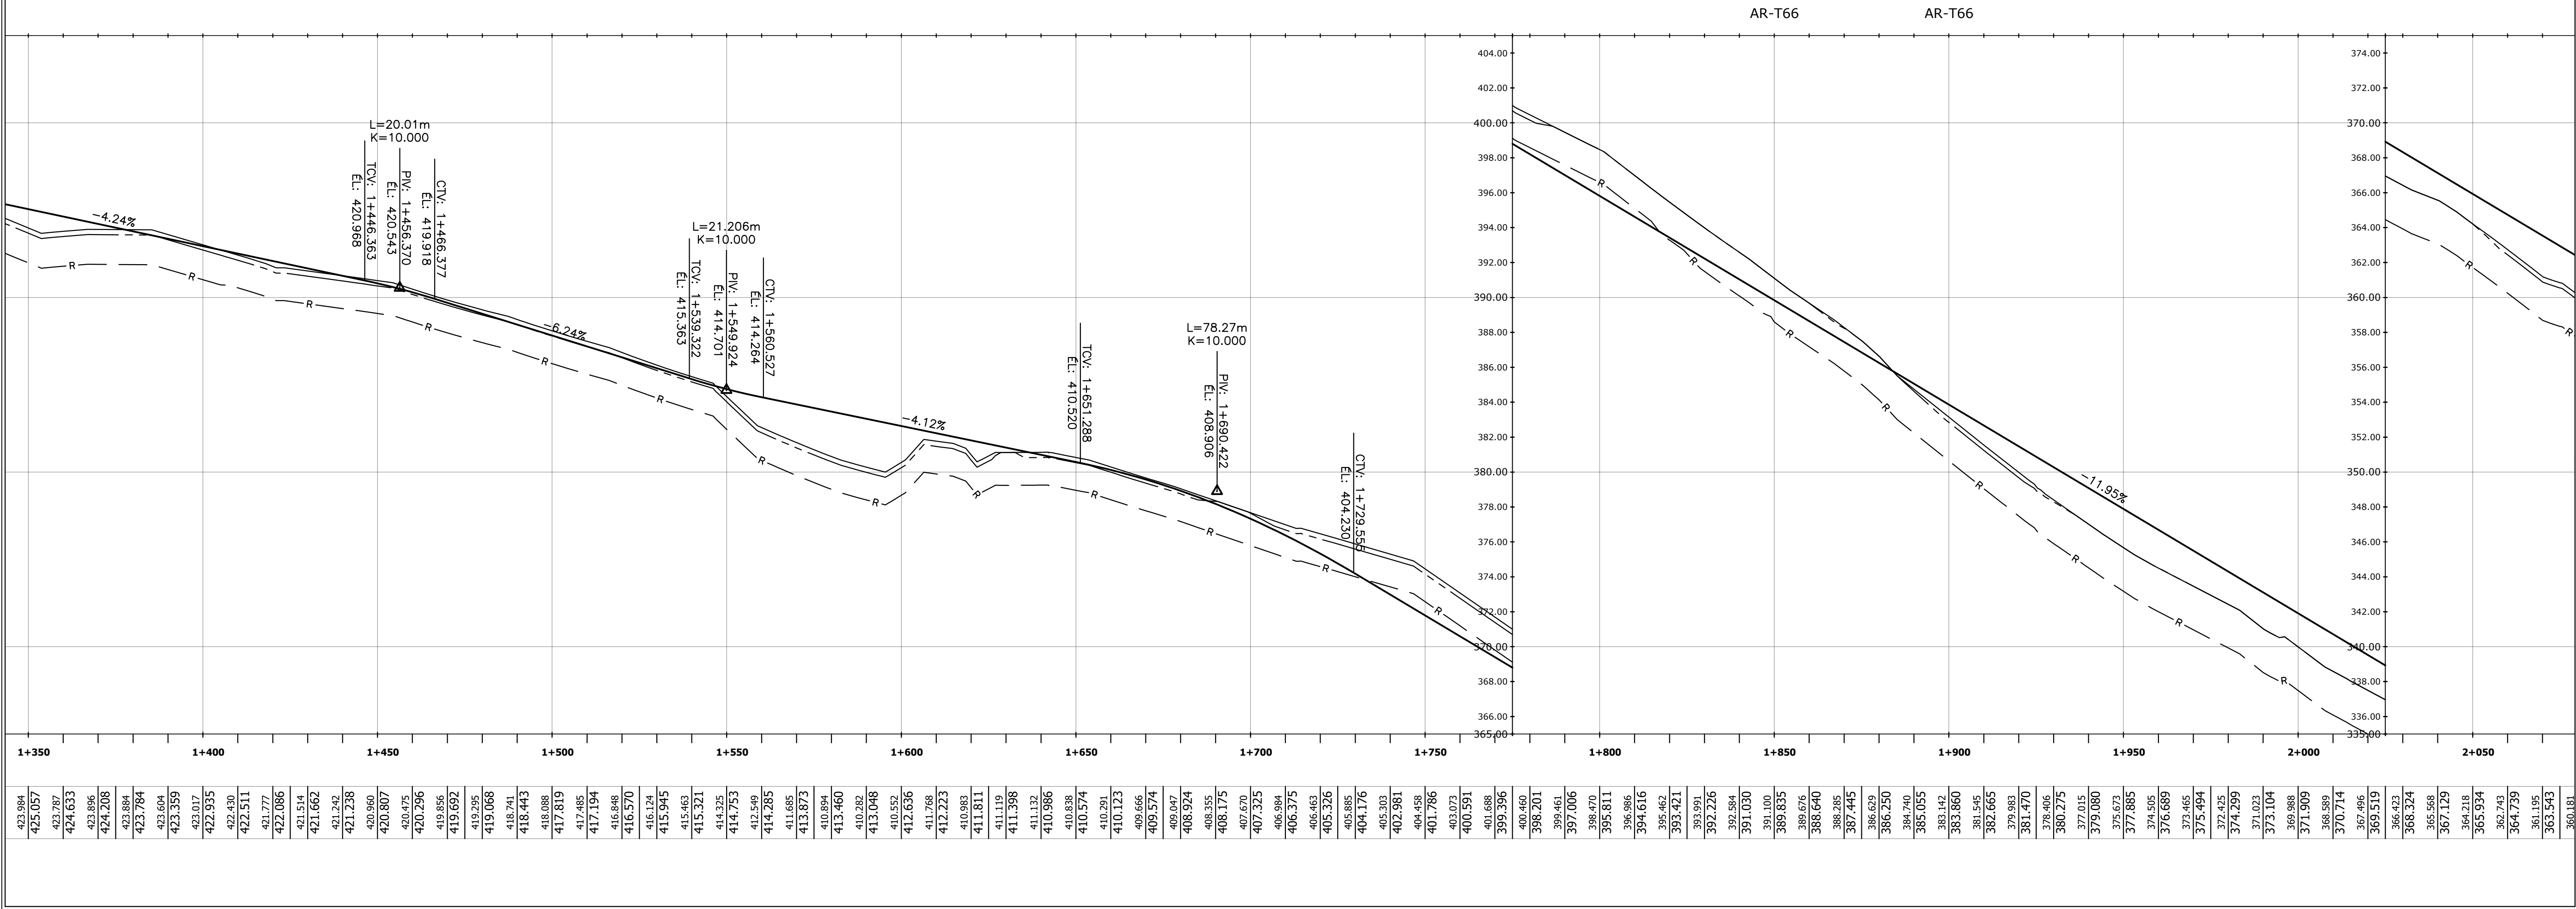

Légende
Plan
Bord gravier existant/Existing gravel edge
Fond fossé existant/Existing ditch bottom
Ponceau existant/Existing culvert
Talus existant/Existing embankment
Emprise existante/Existing right-of-way
Réseau collecteur existant/Existing collector network
Bord pavage proposé/Proposed paving edge
Fond fossé proposé/Proposed ditch bottom
Ponceau proposé/Proposed culvert
Talus proposé/Proposed embankment
Emprise proposée/Proposed right-of-way
Ruisseau/Stream
R
Plante rare/Rare plant
Érablière entaillé/Notched maple grove
Forêt mature/Mature forest

Profil
Terrain naturel/Original ground
Chemin Projeté/Projected Path
Pad
Déboisement
Limite Pad/Limit Pad
Retour au terrain naturel/Return to original ground
Crane Pad

Client

EDF
énergies nouvelles

BB	2024-11-08	ECI 30% - Revised
AA	2024-09-06	ECI 30%
Rev.	Date	Description

borea

ARPENTAGE
Ce document a été préparé par l'équipe d'arpentage.
« CE DOCUMENT EST LA PROPRIÉTÉ EXCLUSIVE DE POMERLEAU ET NE PEUT ÊTRE REPRODUIT OU COPIÉ SANS AUTORISATION DE POMERLEAU. »
« L'ÉQUIPE CHANTIERS ET/OU LE FABRICANT SONT RESPONSABLES DE DONNER TOUTES DIMENSIONS AUX TRAVAUX EN RÉFÉRENCE À CE DOCUMENT ET DE VÉRIFIER TOUTES LES DIMENSIONS ET LES CONDITIONS EXISTANTES POUVANT AFFECTER LES TRAVAUX DÉCIS. »



POMERLEAU

Projet/Project
Madawaska
23.0188

Titre/Title
Plan / Profil
AR-T66

Échelle/Scale: 1:1000

Feuillet/Sheet: 604

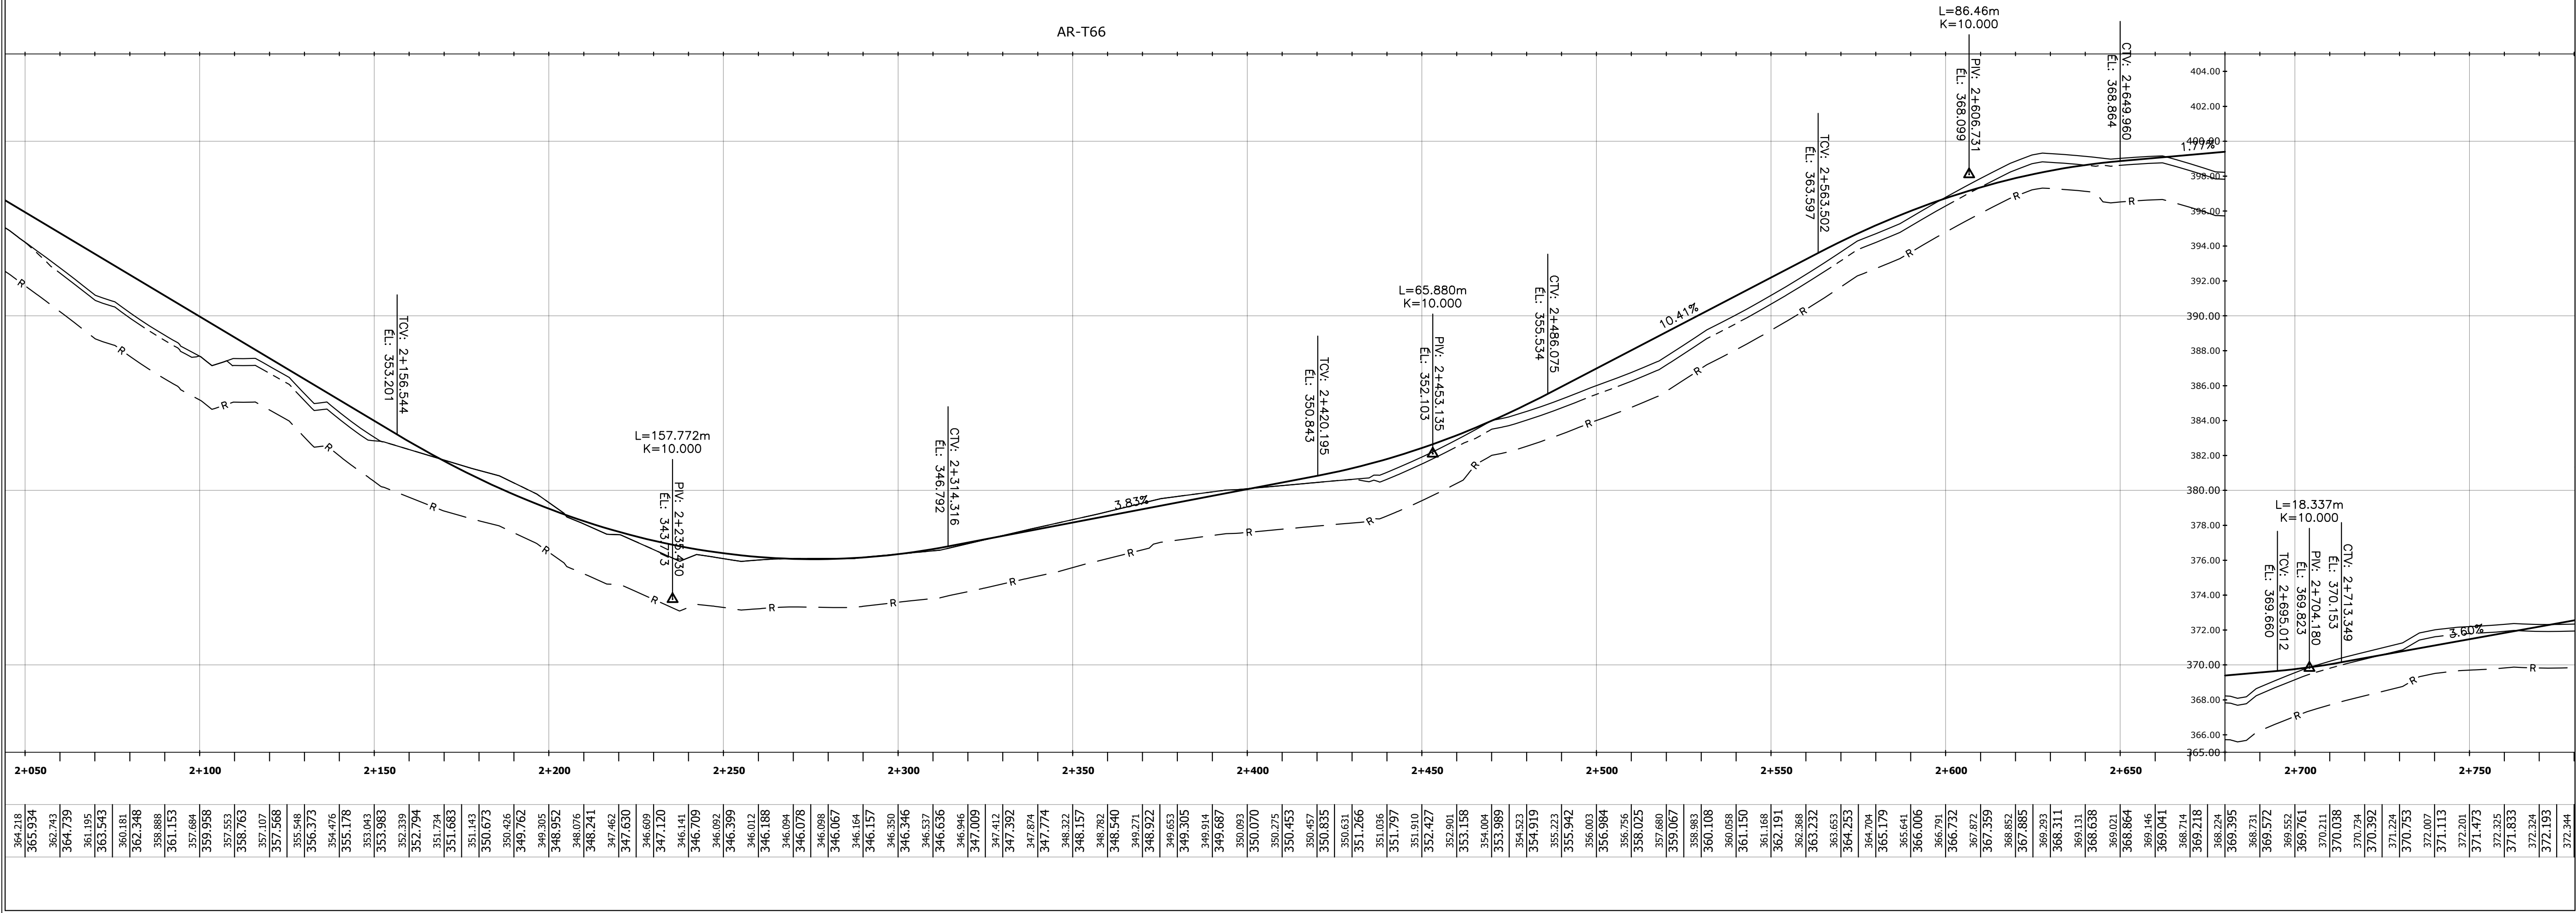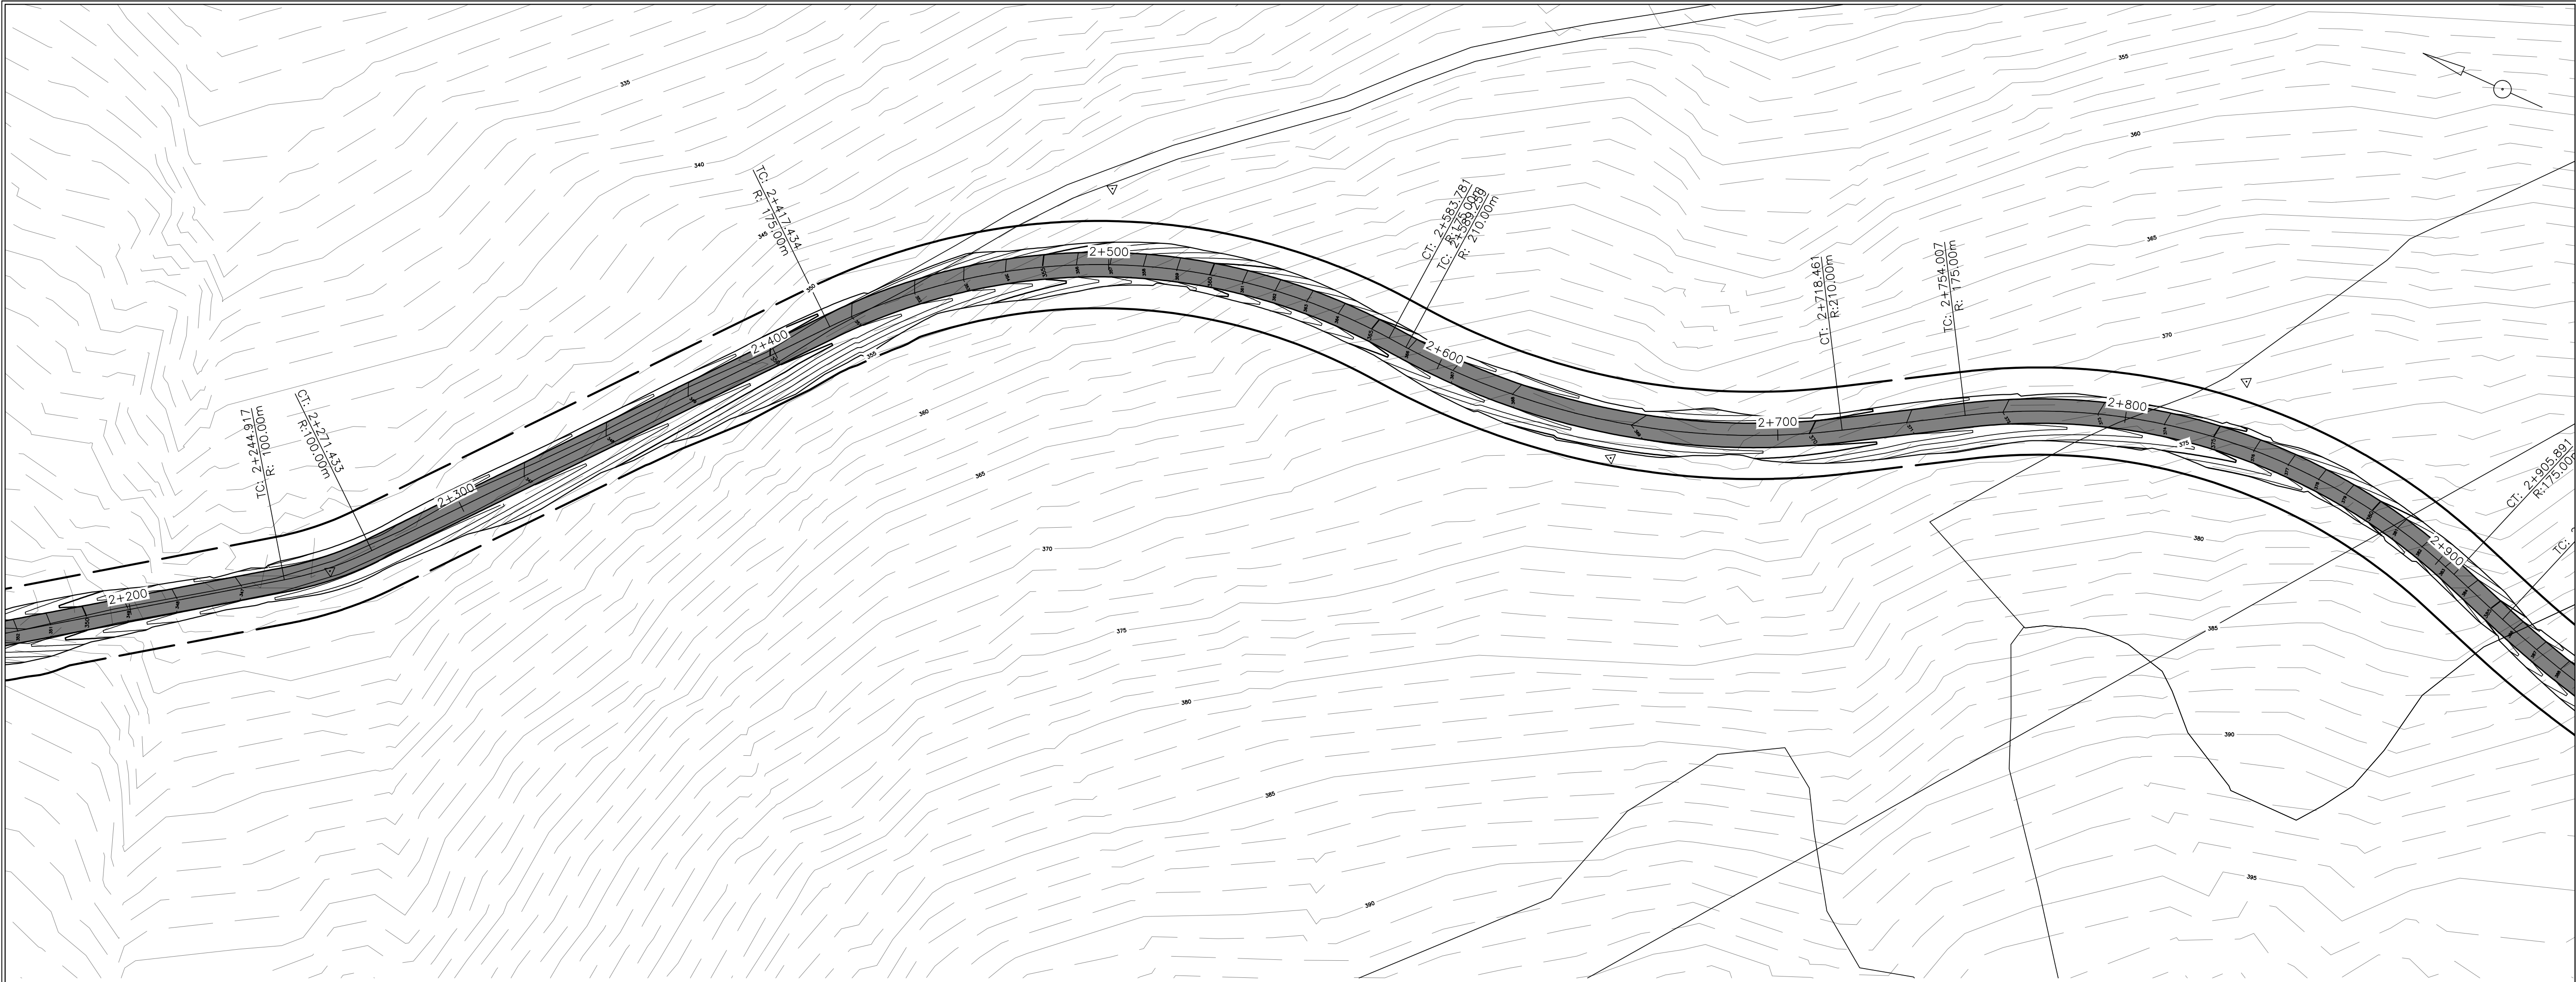

Légende

Plan

- Bord gravier existant/Existing gravel edge
- Fond fossé existant/Existing ditch bottom
- Ponceau existant/Existing culvert
- Talus existant/Existing embankment
- Emprise existante/Existing right-of-way
- Réseau collecteur existant/Existing collector network
- Bord pavage proposé/Proposed paving edge
- Fond fossé proposé/Proposed ditch bottom
- Ponceau proposé/Proposed culvert
- Talus proposé/Proposed embankment
- Emprise proposée/Proposed right-of-way
- Ruisseau/Stream
- Plante rare/Rare plant
- Érablière entaillé/Notched maple grove
- Forêt mature/Mature forest

Profil

- Terrain naturel/Original ground
- Chemin Projeté/Projected Path
- Pad

Pad

- Déboisement
- Limite Pad/Limit Pad
- Retour au terrain naturel/Return to original ground
- Crane Pad

Client

ARPENTAGE

Ce document a été préparé par l'équipe d'arpentage.

« CE DOCUMENT EST LA PROPRIÉTÉ EXCLUSIVE DE POMERLEAU ET NE PEUT ÊTRE REPRODUIT OU COPIÉ SANS AUTORISATION ÉCRITE. »
« L'ÉQUIPE CHANTIERS ET/OU LE FABRICANT SONT RESPONSABLES DE DONNER TOUTES DIMENSIONS AUX PLANS ENNE ET DE VÉRIFIER TOUTES LES DIMENSIONS ET LES CONDITIONS EXISTANTES POUVANT AFFECTER LES TRAVAUX DÉCIS. »

POMERLEAU


Projet/Project

Madawaska
23.0188

Titre/Title

Plan / Profil
AR-T66

Échelle/Scale: 1:1000
Feuille/Sheet: 605

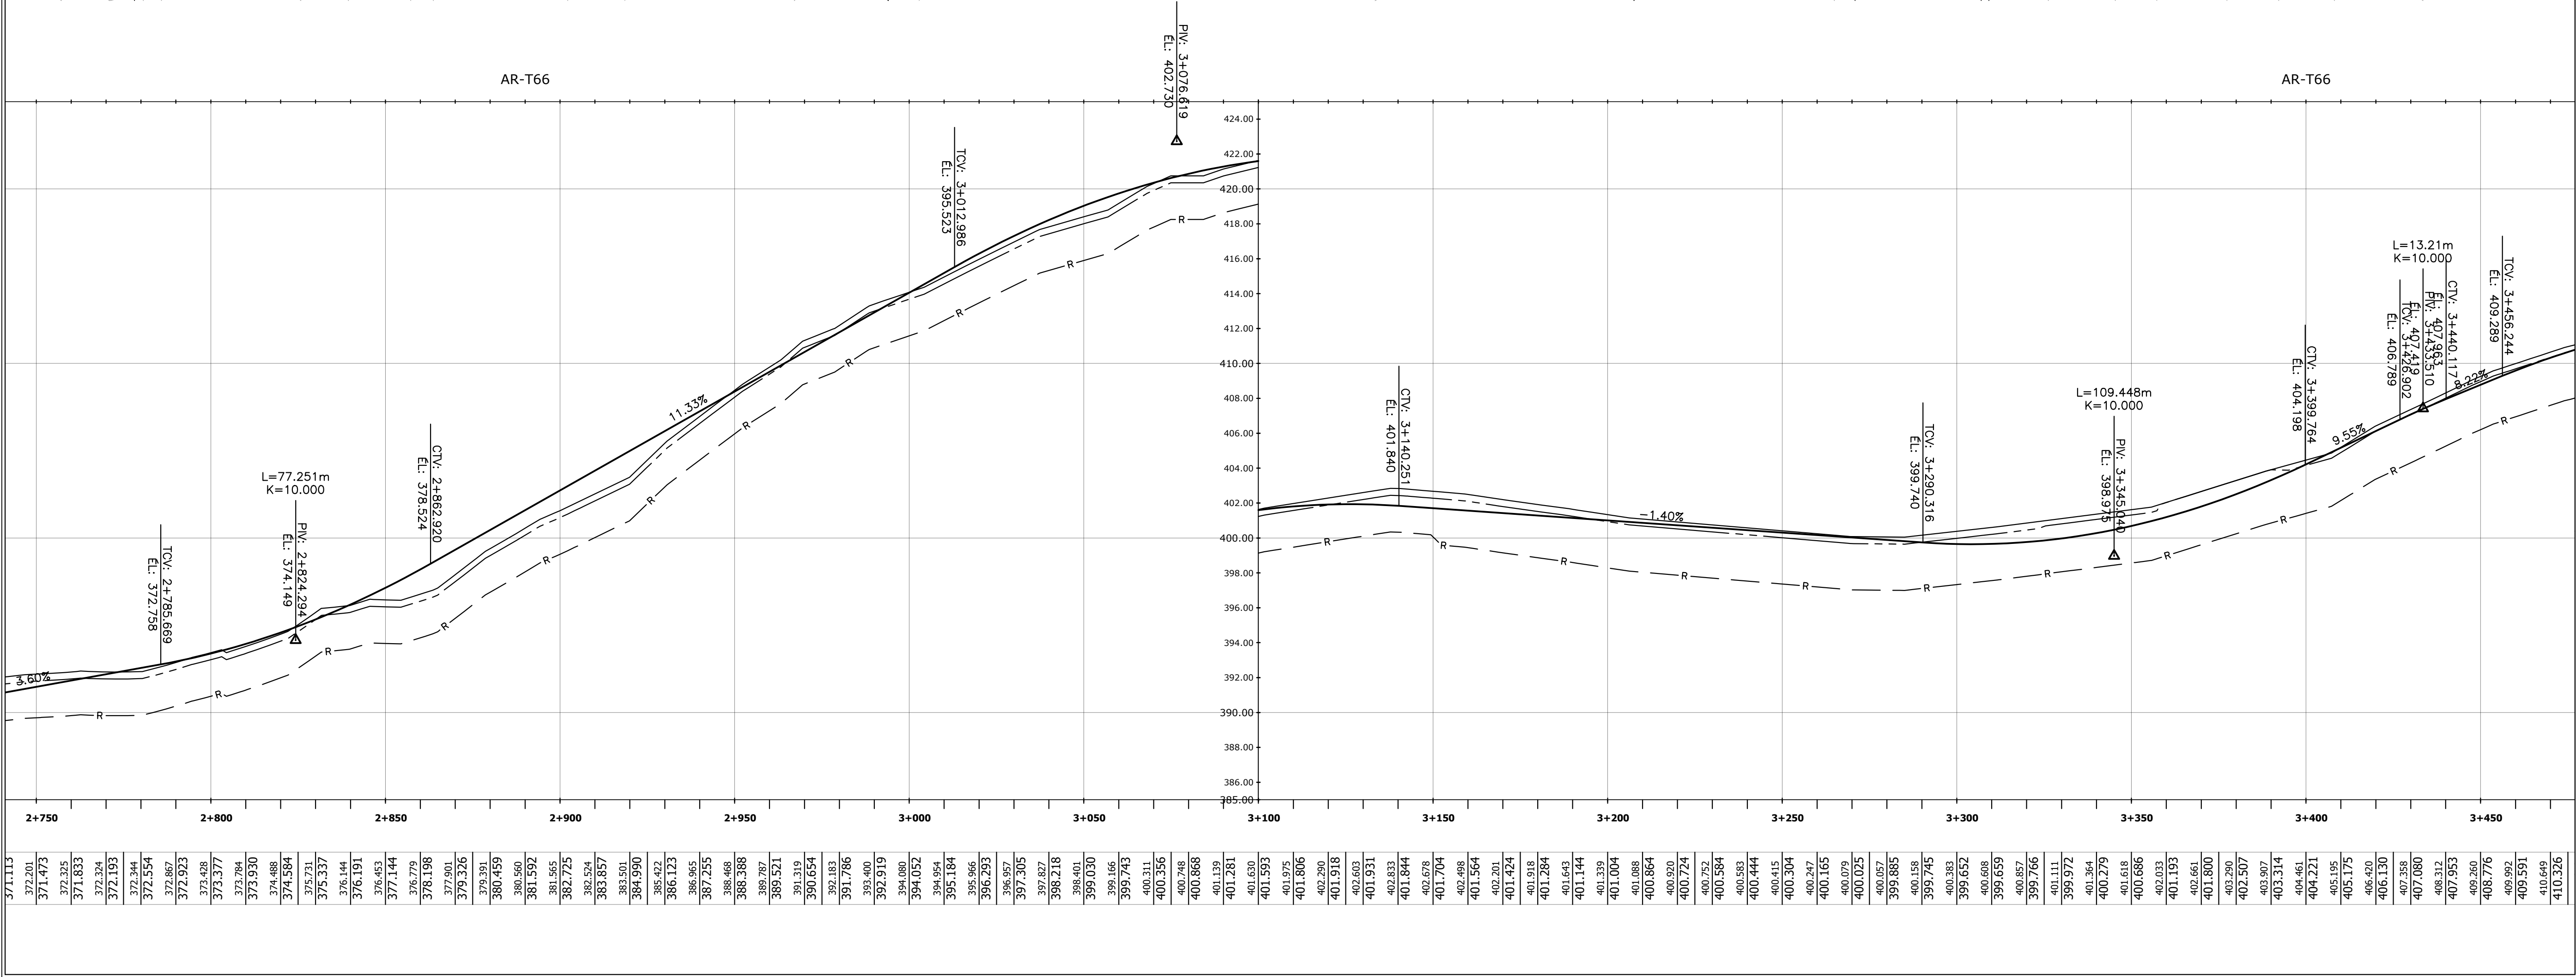

Légende

Plan

Bord gravier existant/Existing gravel edge

Fond fossé existant/Existing ditch bottom

Ponceau existant/Existing culvert

Talus existant/Existing embankment

Emprise existante/Existing right-of-way

Réseau collecteur existant/Existing collector network

Bord pavage proposé/Proposed paving edge

Fond fossé proposé/Proposed ditch bottom

Ponceau proposé/Proposed culvert

Talus proposé/Proposed embankment

Emprise proposée/Proposed right-of-way

Ruisseau/Stream

Plante rare/Rare plant

Érablière entaillé/Notched maple grove

Forêt mature/Mature forest

Profil

Terrain naturel/Original ground

Chemin Projeté/Projected Path

Pad

Pad

Déboisement


Limite Pad/Limit Pad

Retour au terrain naturel/Return to original ground

Crane Pad

Client


EDF
énergies nouvelles

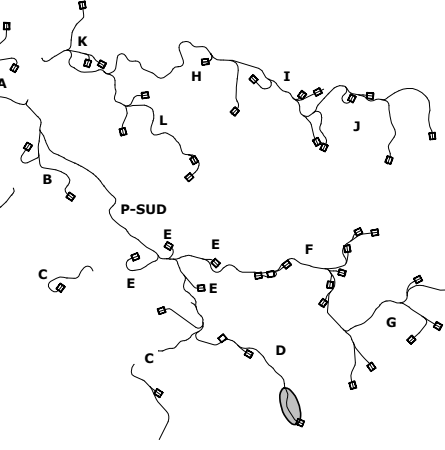

BB	2024-11-08	ECI 30% - Revised
AA	2024-09-06	ECI 30%
Rev.	Date	Description



ARPENTAGE
Ce document a été préparé
par l'équipe d'arpentage

« CE DOCUMENT EST LA PROPRIÉTÉ EXCLUSIVE DE POMERLEAU ET NE PEUT ÊTRE REPRODUIT OU COMMUNIQUÉ À UN TIERCEUR SANS L'AUTORISATION ÉCRITE DE POMERLEAU. »

« L'ÉQUIPE CHANTIERS ET/OU LE FABRICANT SONT RESPONSABLES DE DONNER TOUS LES DIMENSIONS AU PLAN ENNE ET DE VÉRIFIER TOUS LES DIMENSIONS ET LES CONDITIONS EXISTANTES POUVANT AFFECTER LES TRAVAUX DÉCIS. »



Projet/Project



Madawaska
23.0188


Titre/Title

Plan / Profil
AR-T66


Échelle/Scale: 1:1000

Feuillet/Sheet: 606

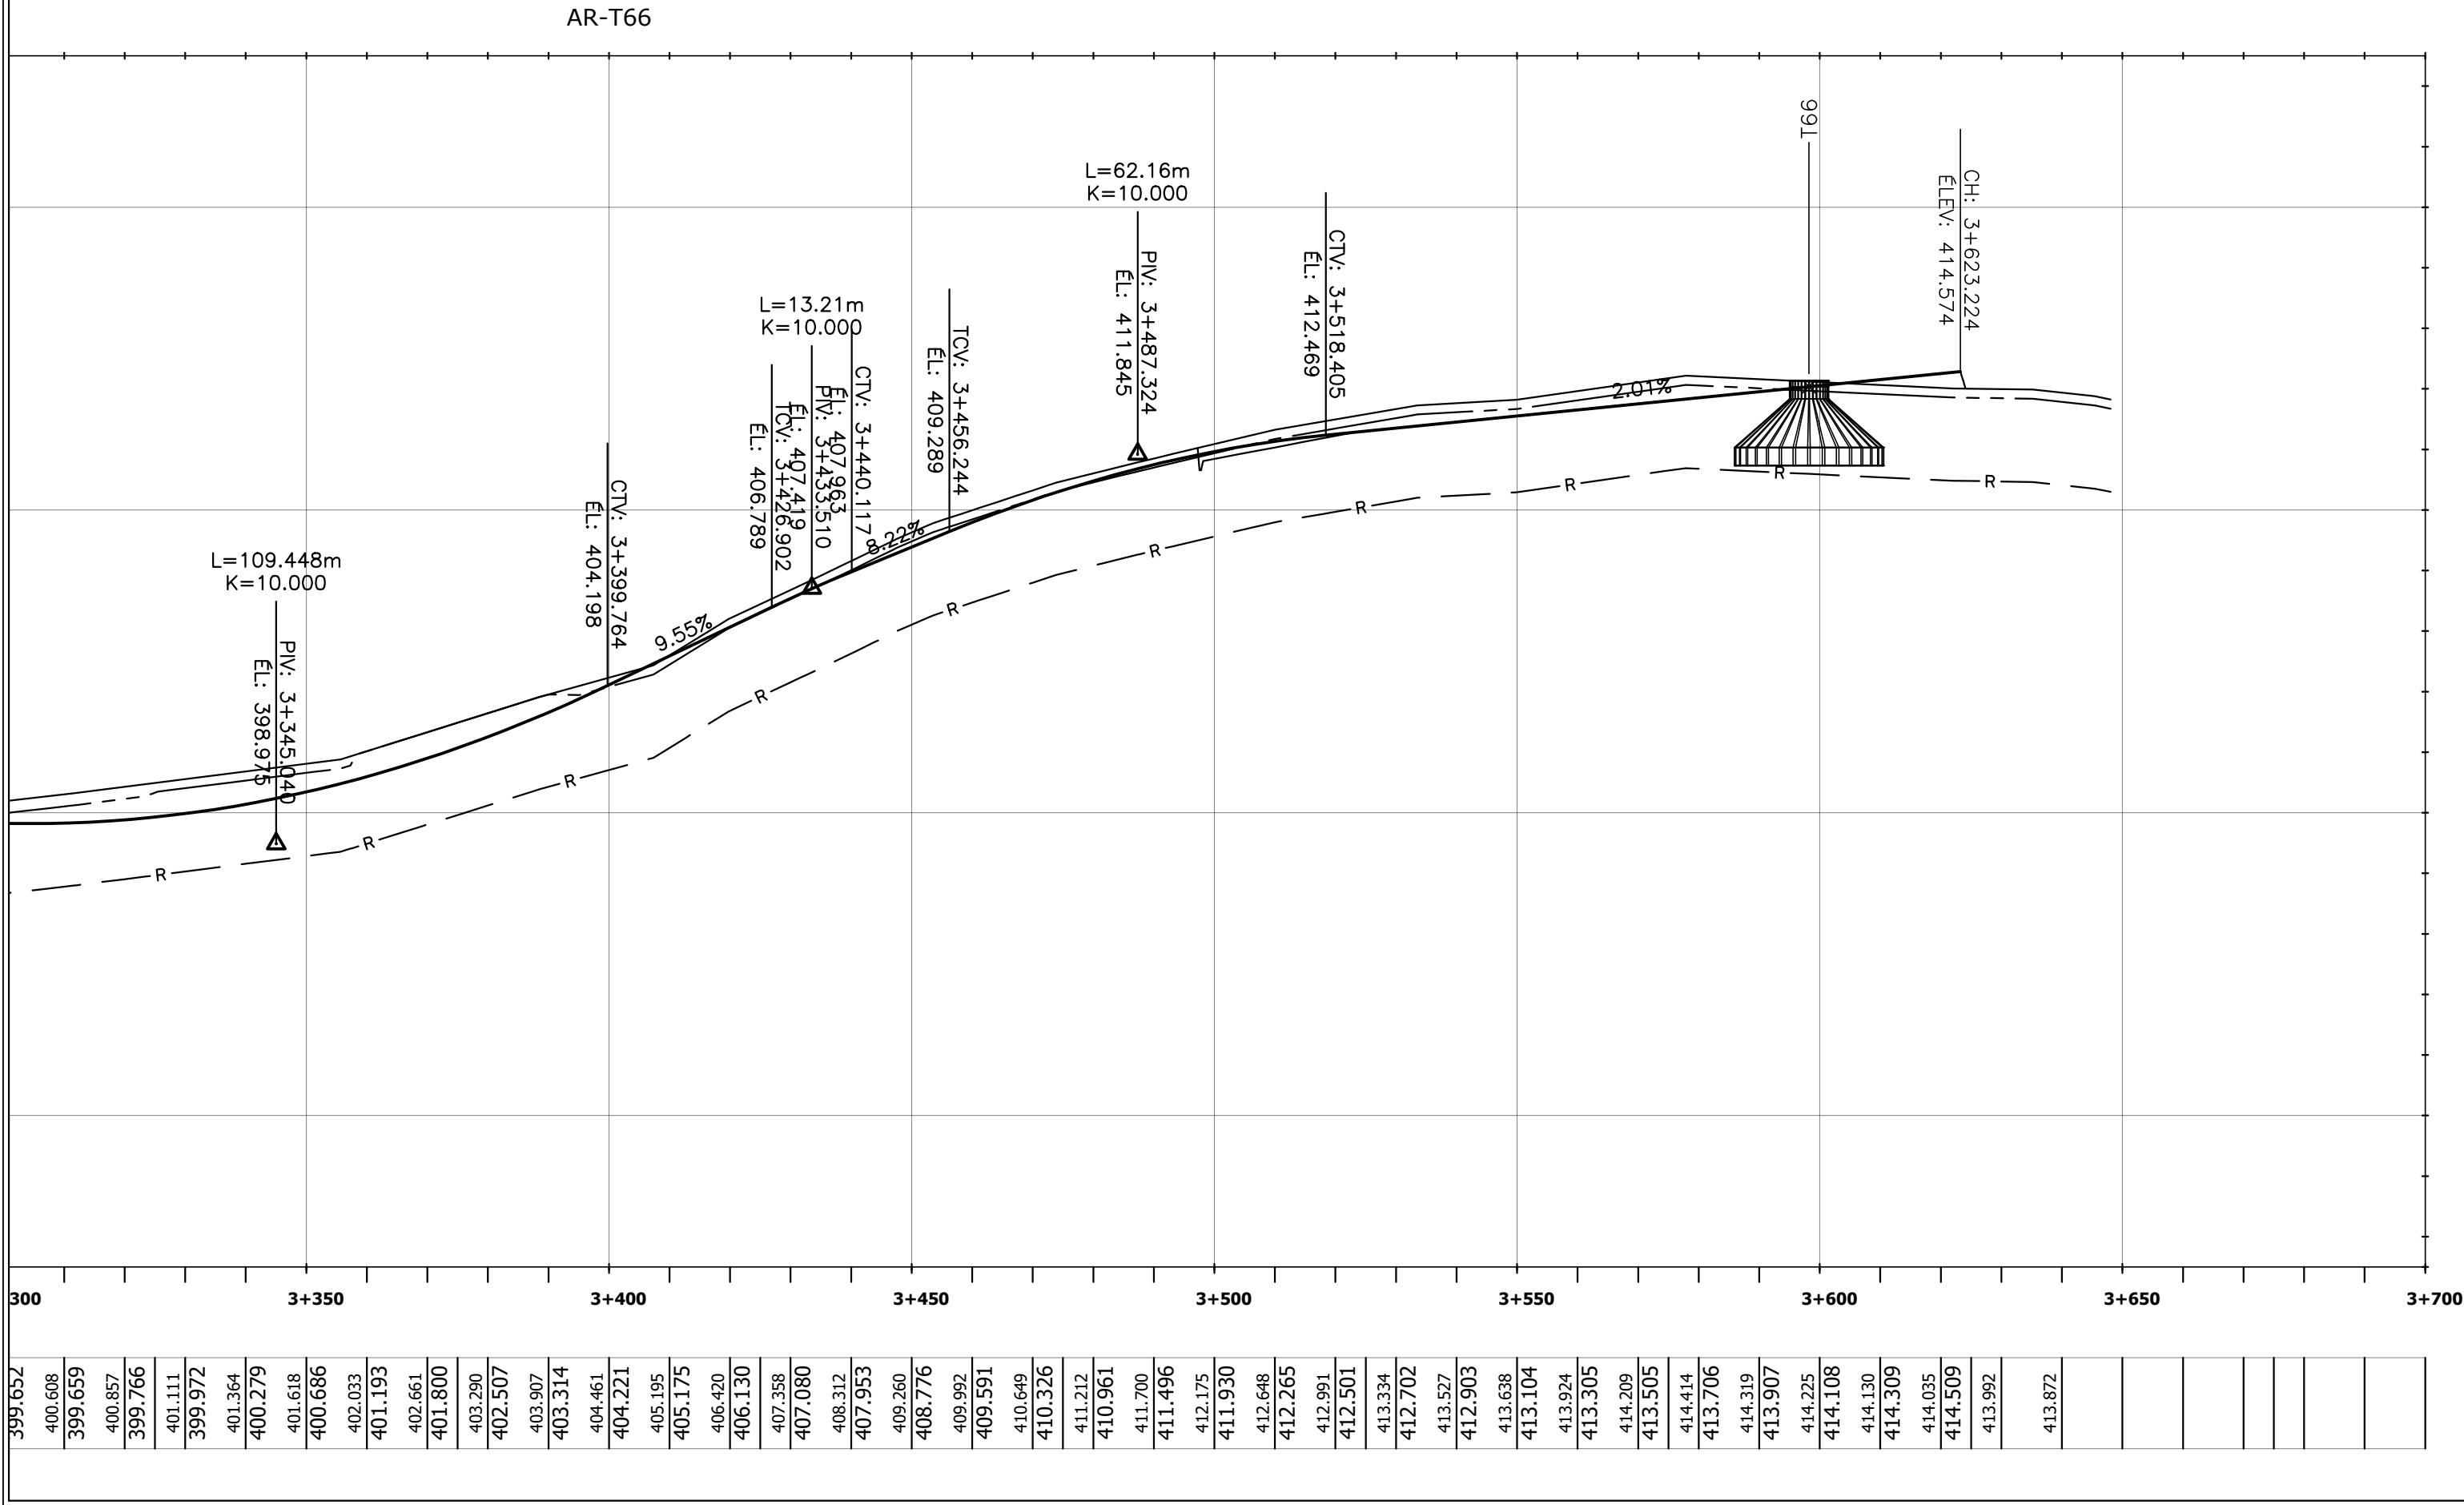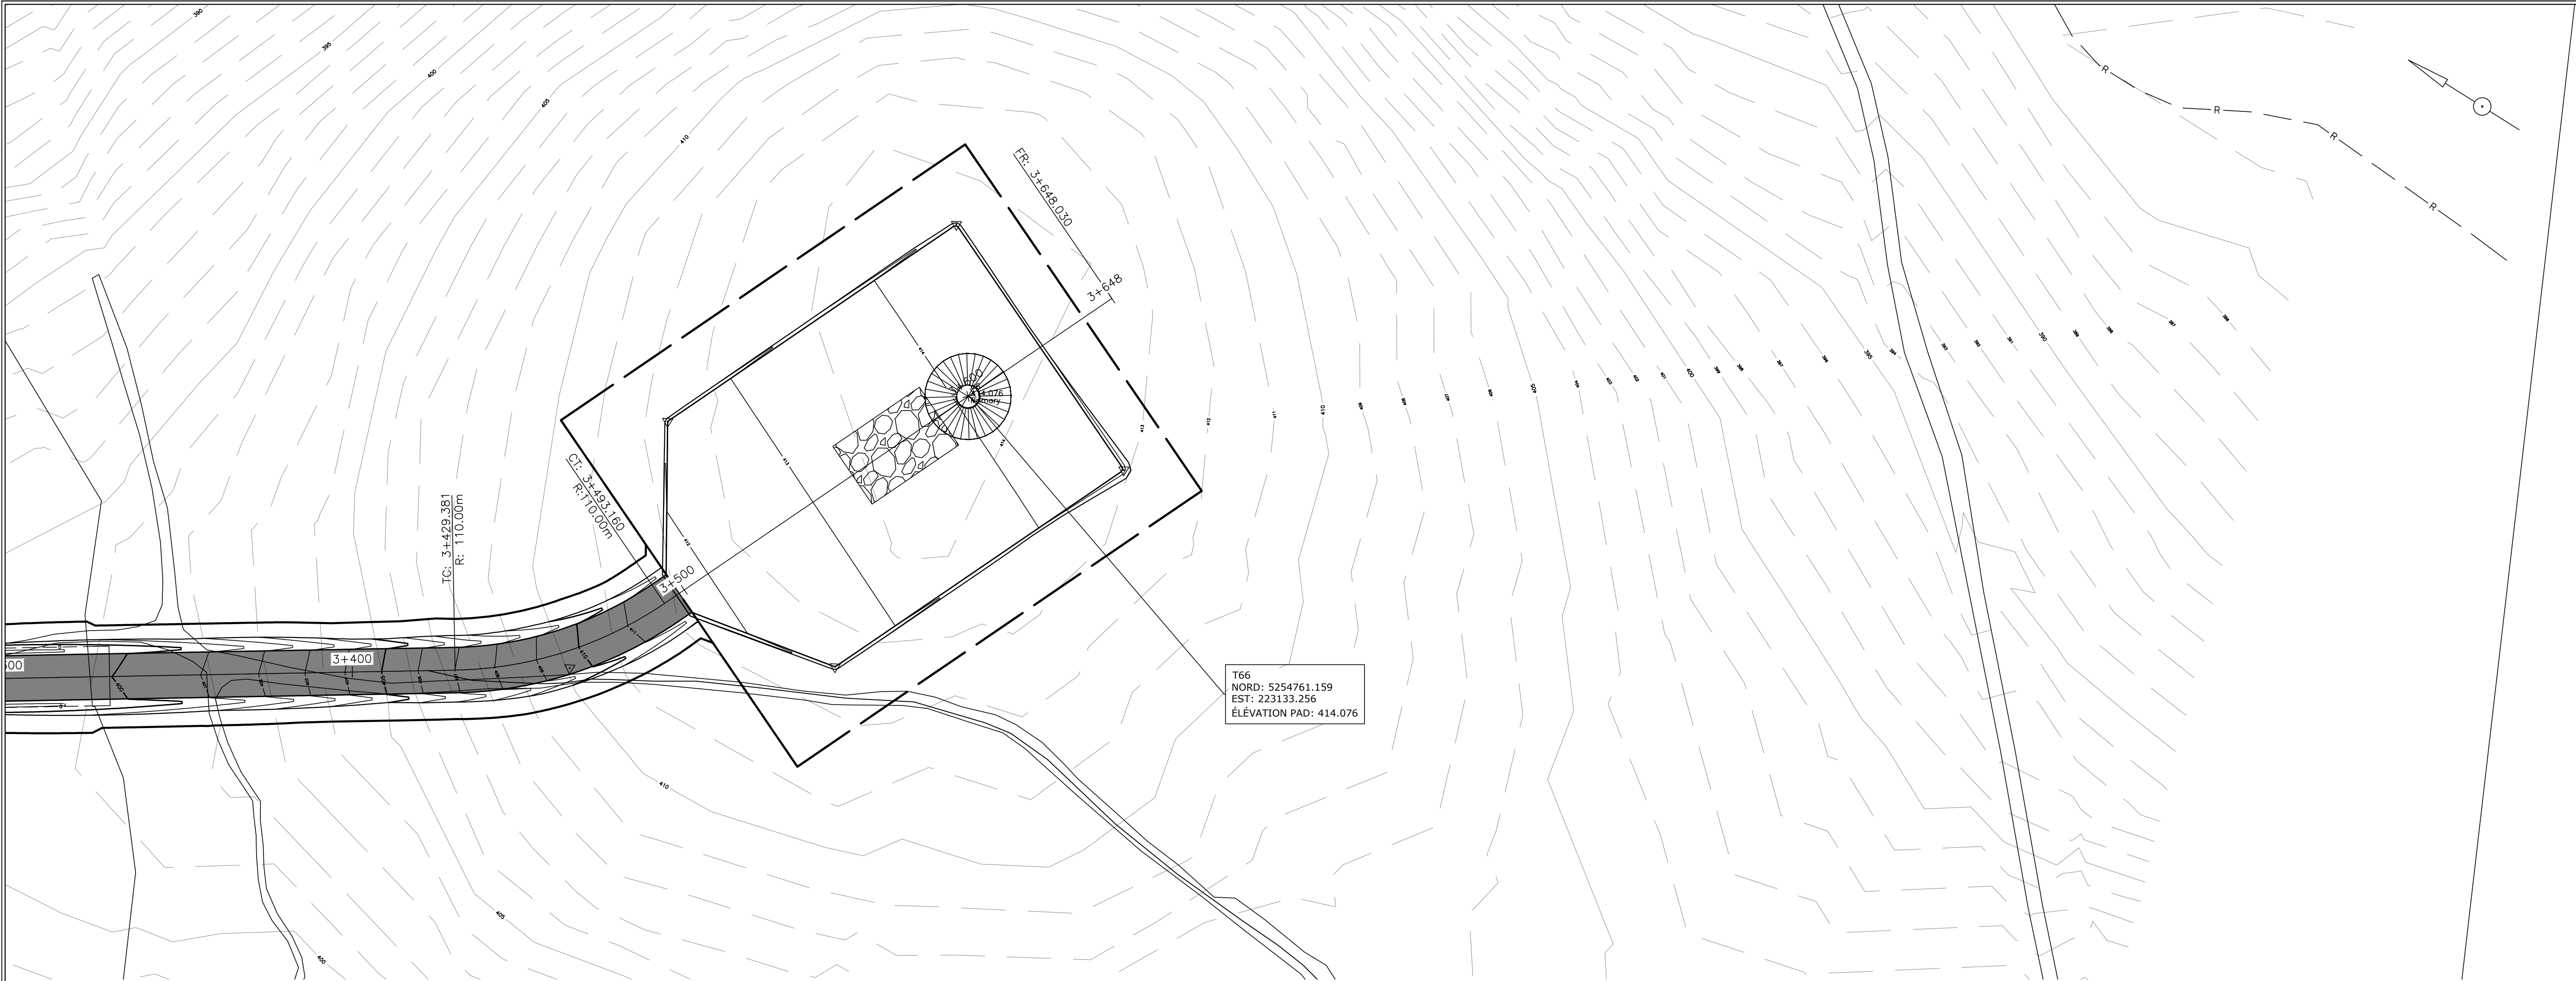

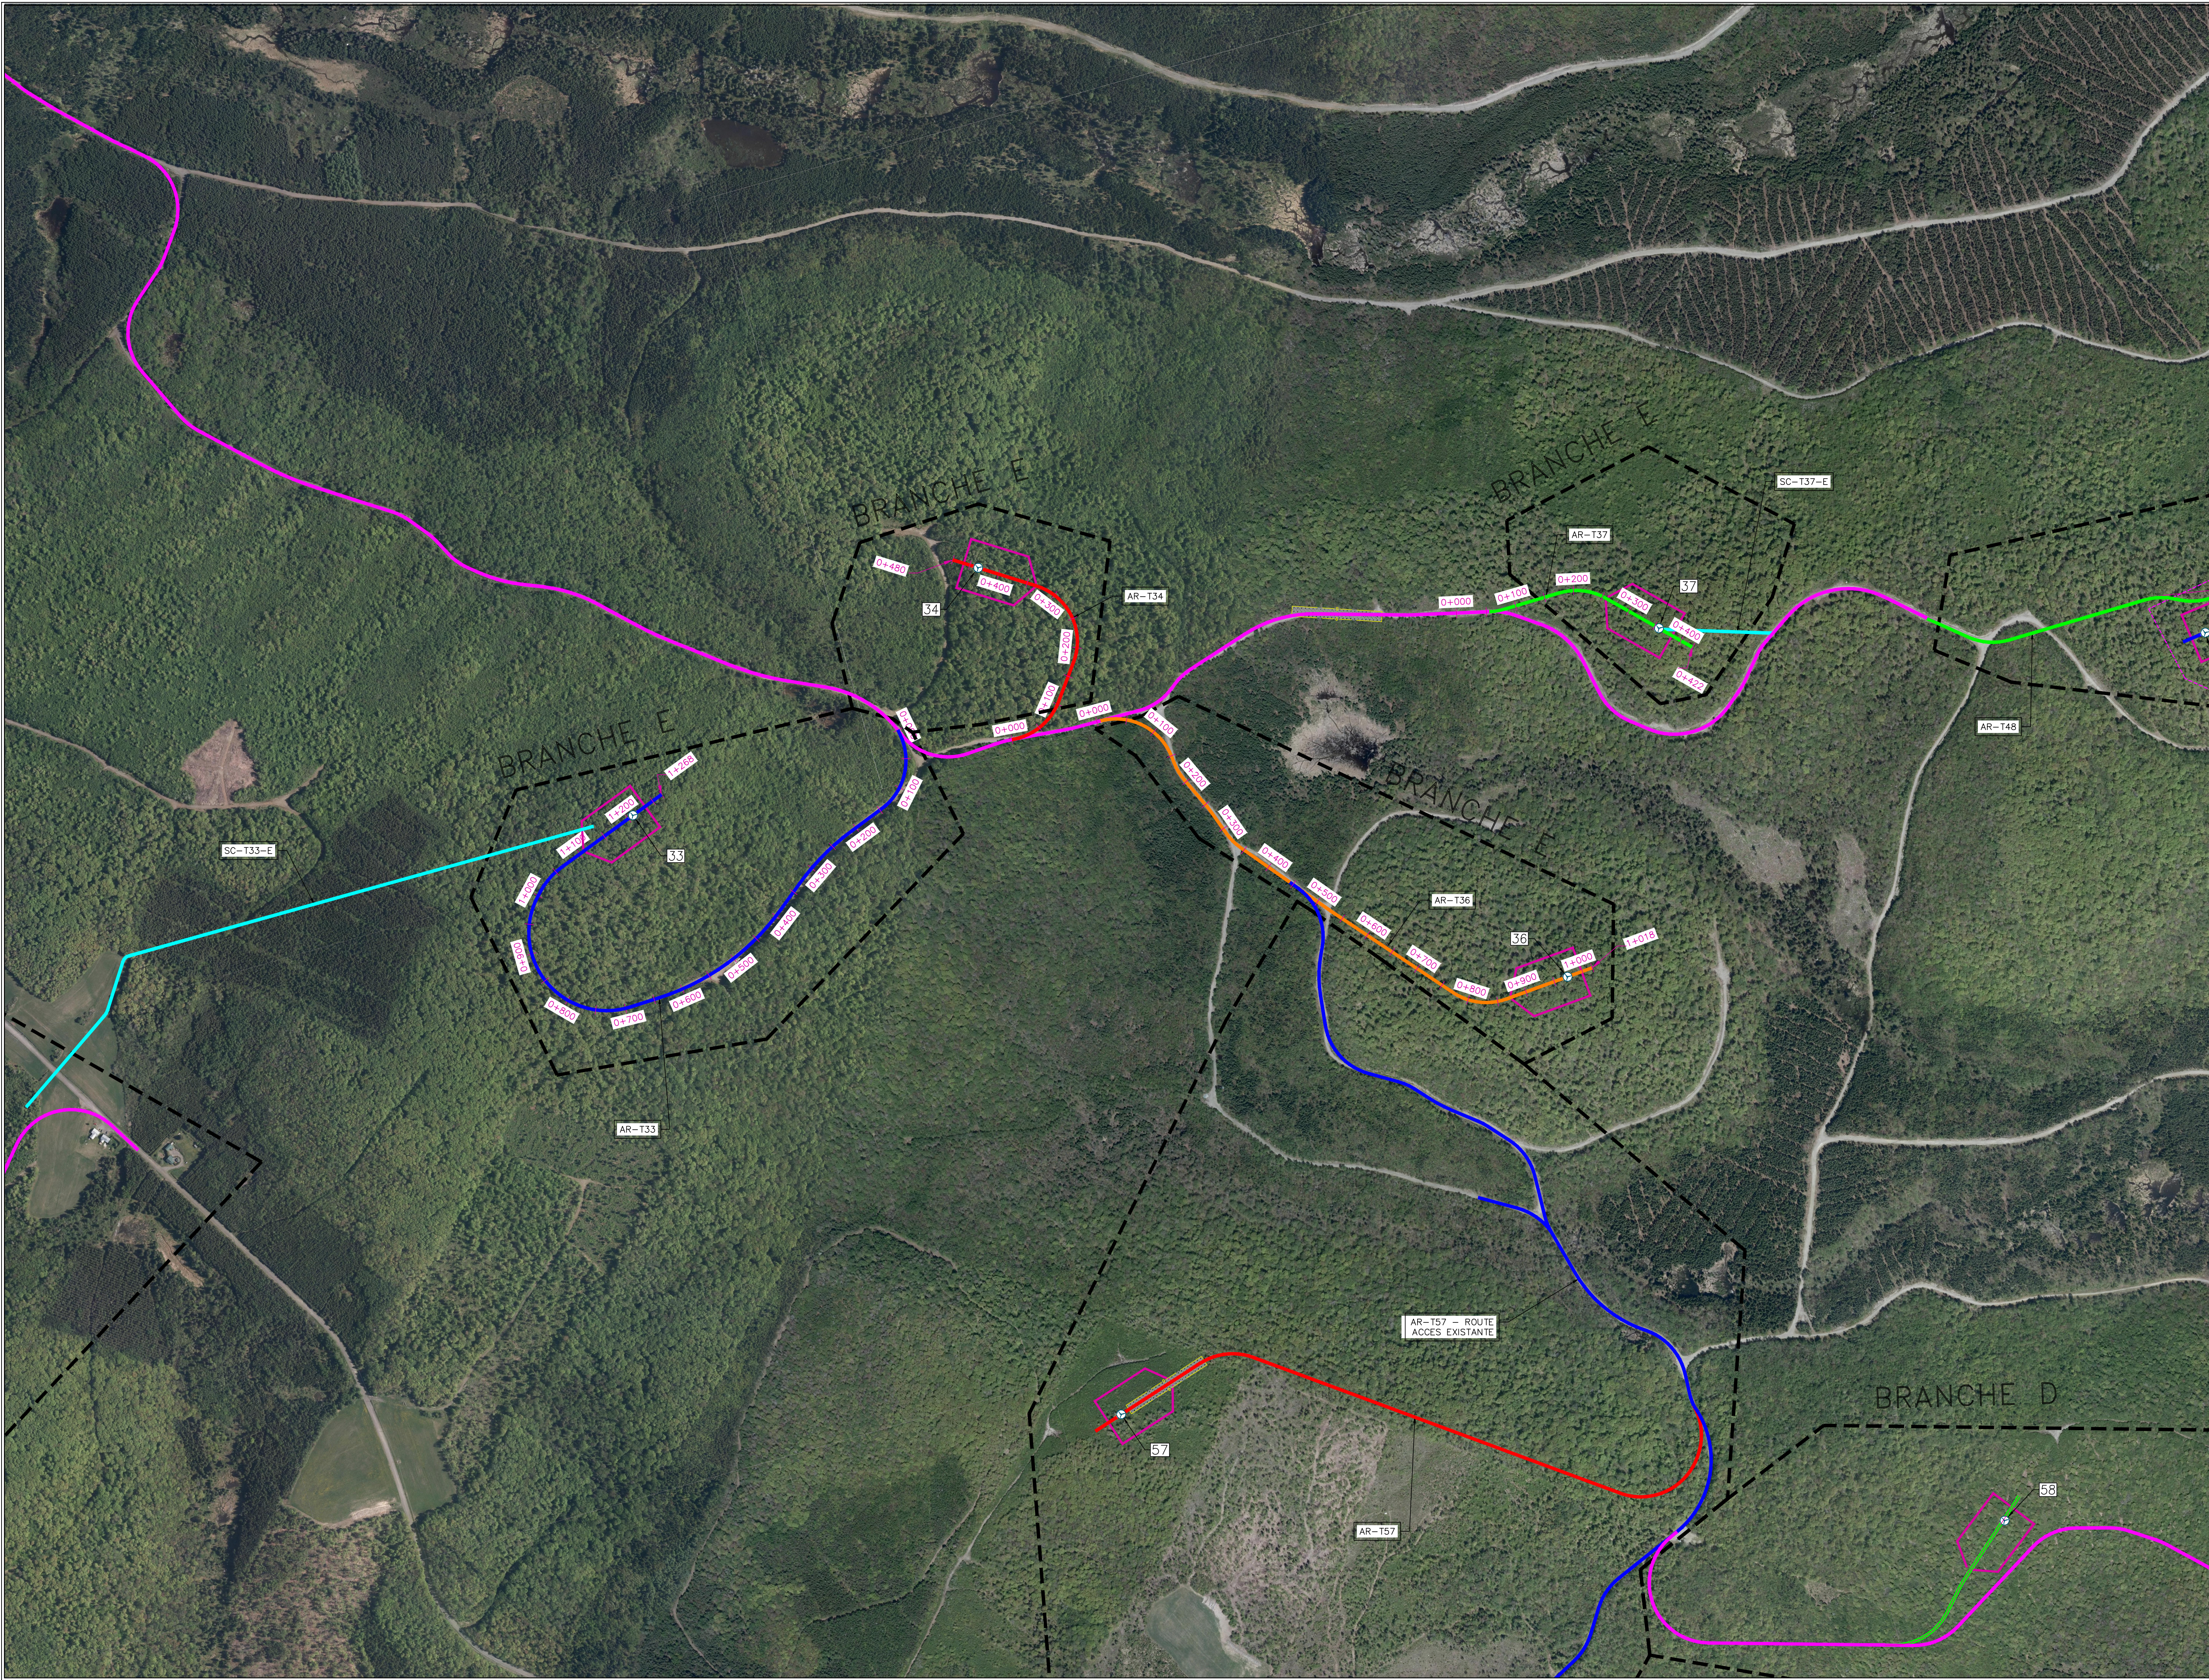

Légende

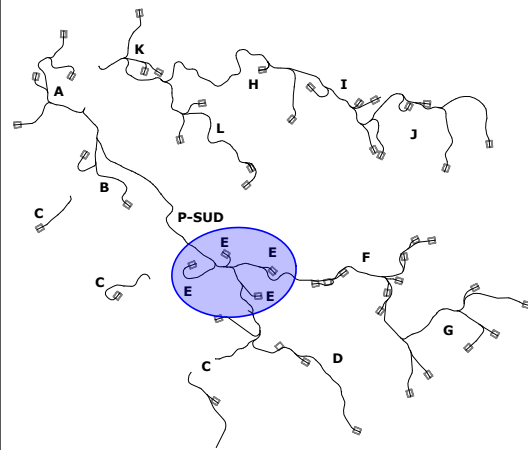

BB	2024-11-08	ECI 30% - Revised
Rev.	Date	Description



ARPENTAGE

Ce document a été préparé par l'équipe d'arpentage

• CE DOCUMENT EST LA PROPRIÉTÉ EXCLUSIVE DE POMERLEAU ET NE PEUT ÊTRE REPRODUIT OU COPIÉ SANS AUTORISATION ÉCRITE.
• L'ÉQUIPE CHANTIERS ET/OU LE FABRICANT SONT RESPONSABLES DE SIGNALER TOUTE INCOMPATIBILITÉ AVEC LE PLAN SANS QUE CE VIOLÉNT TOUTES LES DIMENSIONS ET LES CONDITIONS EXISTANTES POUVANT AFFECTER LES TRAVAUX DÉCROÛTS.

POMERLEAU

Projet/Project

Madawaska
23.0188

Titre/Title

Branche E
Vue Général / General view

Échelle/Scale: 1:5 000

Feuillet/Sheet: 700X



Légende

Plan

Bord gravier existant/Existing gravel edge

Fond fossé existant/Existing ditch bottom

Ponceau existant/Existing culvert

Talus existant/Existing embankment

Emprise existante/Existing right-of-way

Réseau collecteur existant/Existing collector network

Bord pavage proposé/Proposed paving edge

Fond fossé proposé/Proposed ditch bottom

Ponceau proposé/Proposed culvert

Talus proposé/Proposed embankment

Emprise proposée/Proposed right-of-way

Ruisseau/Stream

Plante rare/Rare plant

Érablière entaillé/Notched maple grove

Forêt mature/Mature forest

Profil

Terrain naturel/Original ground

Chemin Projeté/Projected Path

Pad

Pad

Déboisement


Limite Pad/Limit Pad

Retour au terrain naturel/Return to original ground

Crane Pad

Client

**EDF**
énergies nouvelles

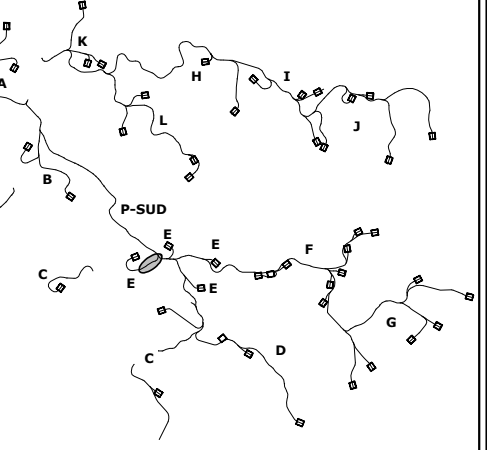

BB	2024-11-08	ECI 30% - Revised
AA	2024-09-06	ECI 30%
Rev.	Date	Description



ARPENTAGE
Ce document a été préparé par l'équipe d'arpentage.

* CE DOCUMENT EST LA PROPRIÉTÉ EXCLUSIVE DE POMERLEAU ET NE PEUT ÊTRE REPRODUIT OU COMMUNIQUÉ À UN TERTIERS SANS LE CONSENTEMENT ÉCRIT DE POMERLEAU.

* L'ÉQUIPE CHARGÉE ET/OU LE FABRICANT SONT RESPONSABLES DE DONNER TOUTE INFORMATION AUX PLANS ENNE QUI SE VERTIFIE TOUTES LES DIMENSIONS ET LES CONDITIONS EXISTANTES POUVANT AFFECTER LES TRAVAUX DÉCIS.



Projet/Project

Madawaska

23.0188


Titre/Title


Plan / Profil

AR-T33

Echelle/Scale: 1:1000

Fuillet/Sheet: 700

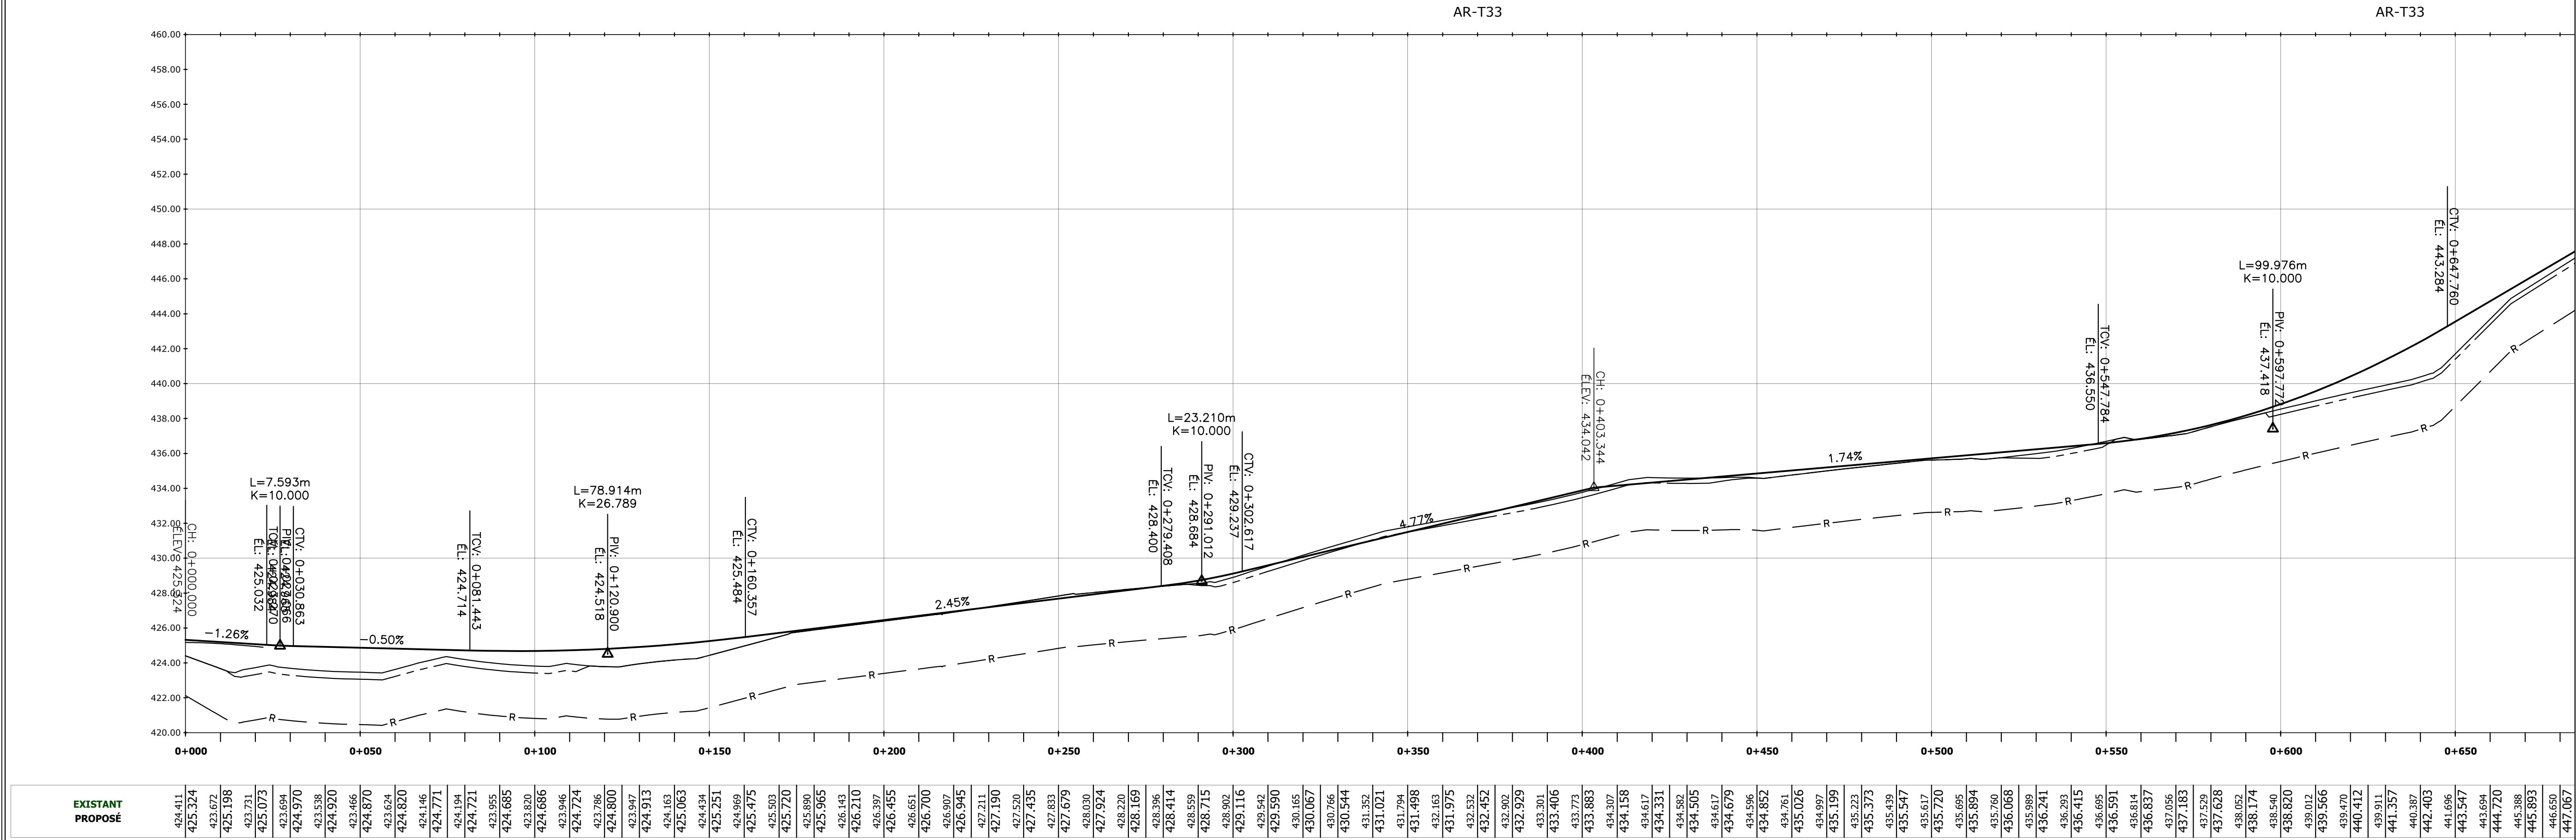

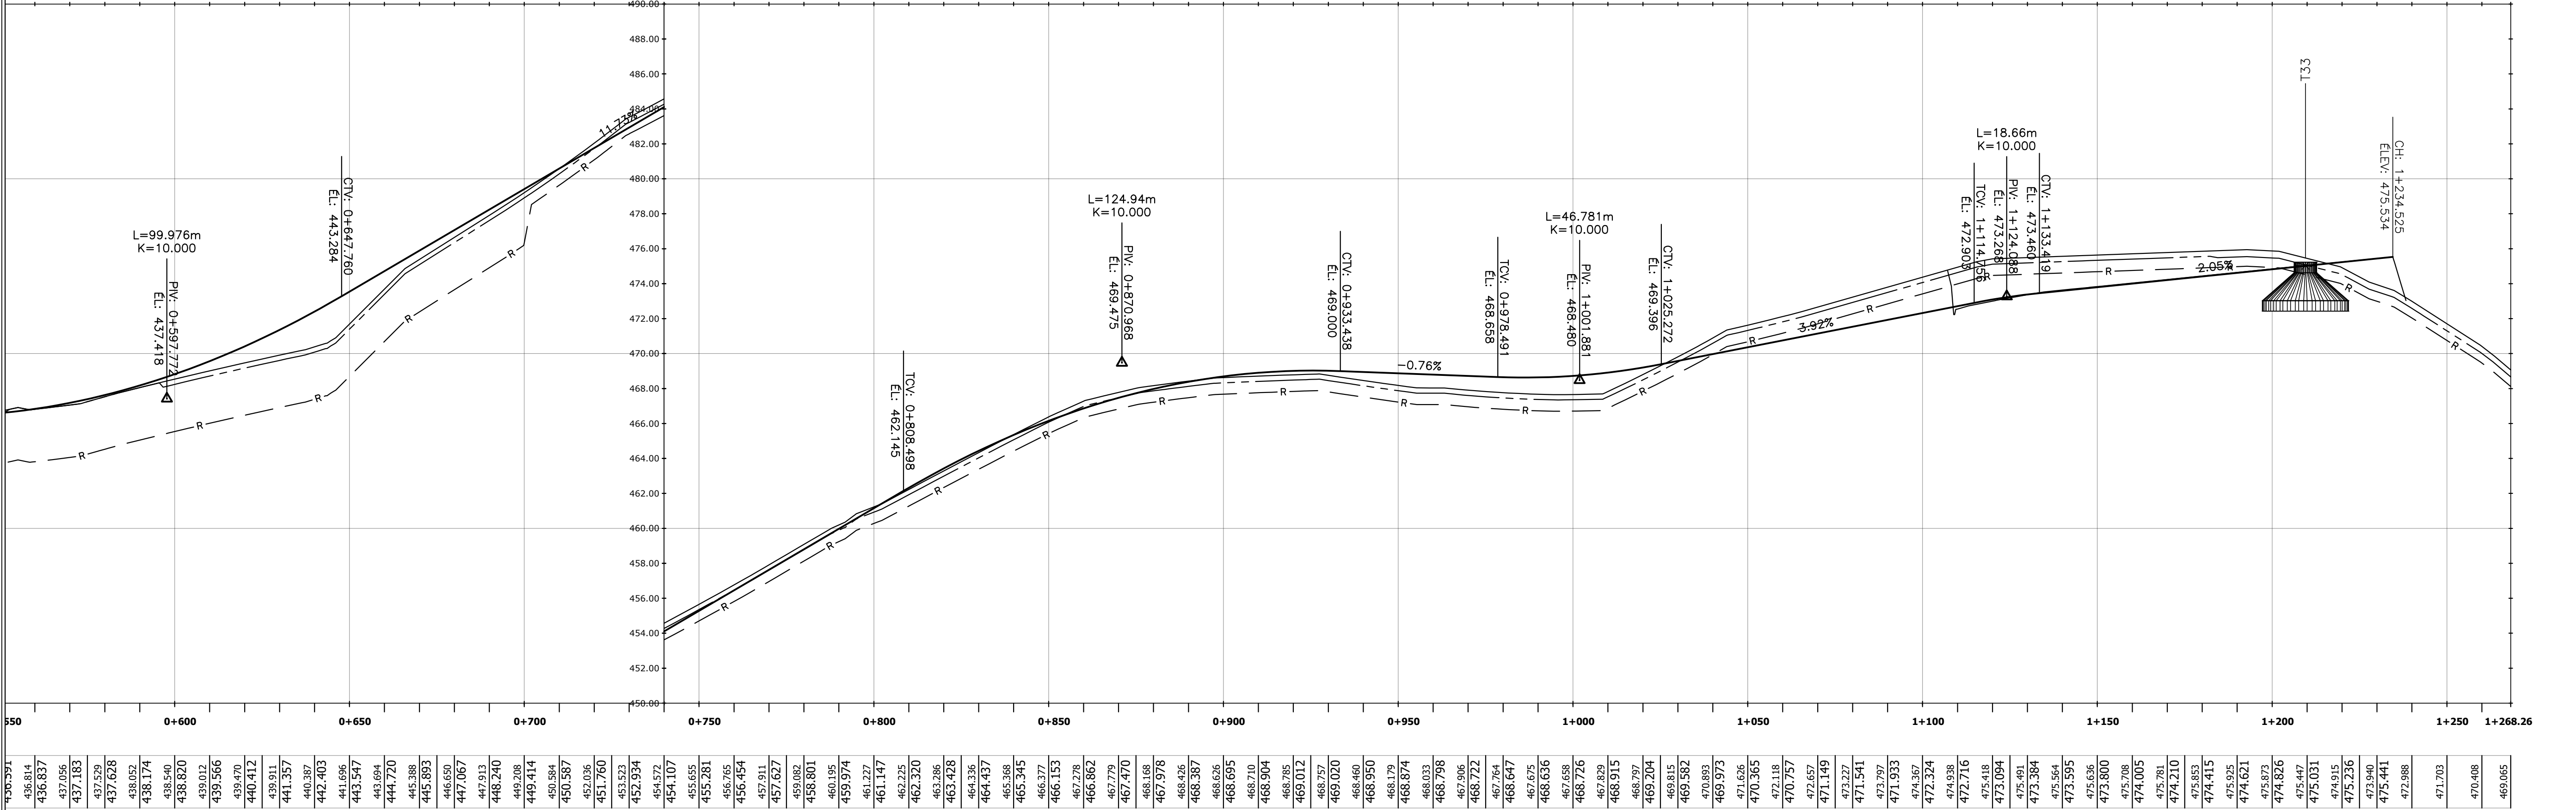

Légende

Plan

Bord gravier existant/Existing gravel edge

Fond fossé existant/Existing ditch bottom

Ponceau existant/Existing culvert

Talus existant/Existing embankment

Emprise existante/Existing right-of-way

Réseau collecteur existant/Existing collector network

Bord pavage proposé/Proposed paving edge

Fond fossé proposé/Proposed ditch bottom

Ponceau proposé/Proposed culvert

Talus proposé/Proposed embankment

Emprise proposée/Proposed right-of-way

Ruisseau/Stream

Plante rare/Rare plant

Érablière entaillé/Notched maple grove

Forêt mature/Mature forest

Profil

Terrain naturel/Original ground

Chemin Projeté/Projected Path

Pad

Pad

Déboisement


Limite Pad/Limit Pad

Retour au terrain naturel/Return to original ground

Crane Pad

Client

**EDF**
énergies nouvelles

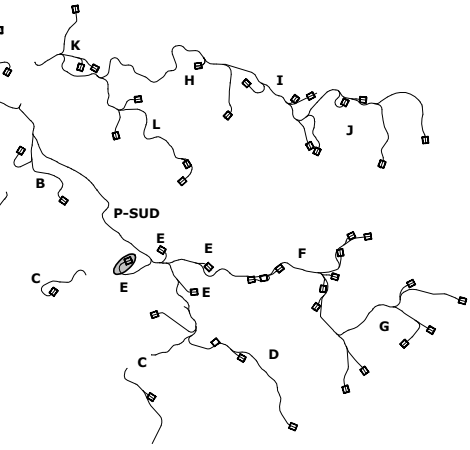

BB	2024-11-08	ECI 30% - Revised
AA	2024-09-06	ECI 30%
Rev.	Date	Description



ARPENTAGE
Ce document a été préparé par l'équipe d'arpentage.

• CE DOCUMENT EST LA PROPRIÉTÉ EXCLUSIVE DE POMERLEAU ET NE PEUT ÊTRE REPRODUIT OU COPIÉ SANS AUTORISATION ÉCRITE.

• L'ÉQUIPE CHARGÉE ET/OU LE FABRICANT SONT RESPONSABLES DE SIGNALER TOUTE INCOHÉRENCE AVEC LE PLAN DANS QUEL SE VÉRIFIERAIENT LES DIMENSIONS ET LES CONDITIONS EXISTANTES POUVAANT AFFECTER LES TRAVAUX DÉCIS.



Projet/Project



Madawaska
23.0188

Titre/Title

Plan / Profil
AR-T33

Echelle/Scale: 1:1000

Fuillet/Sheet: 701

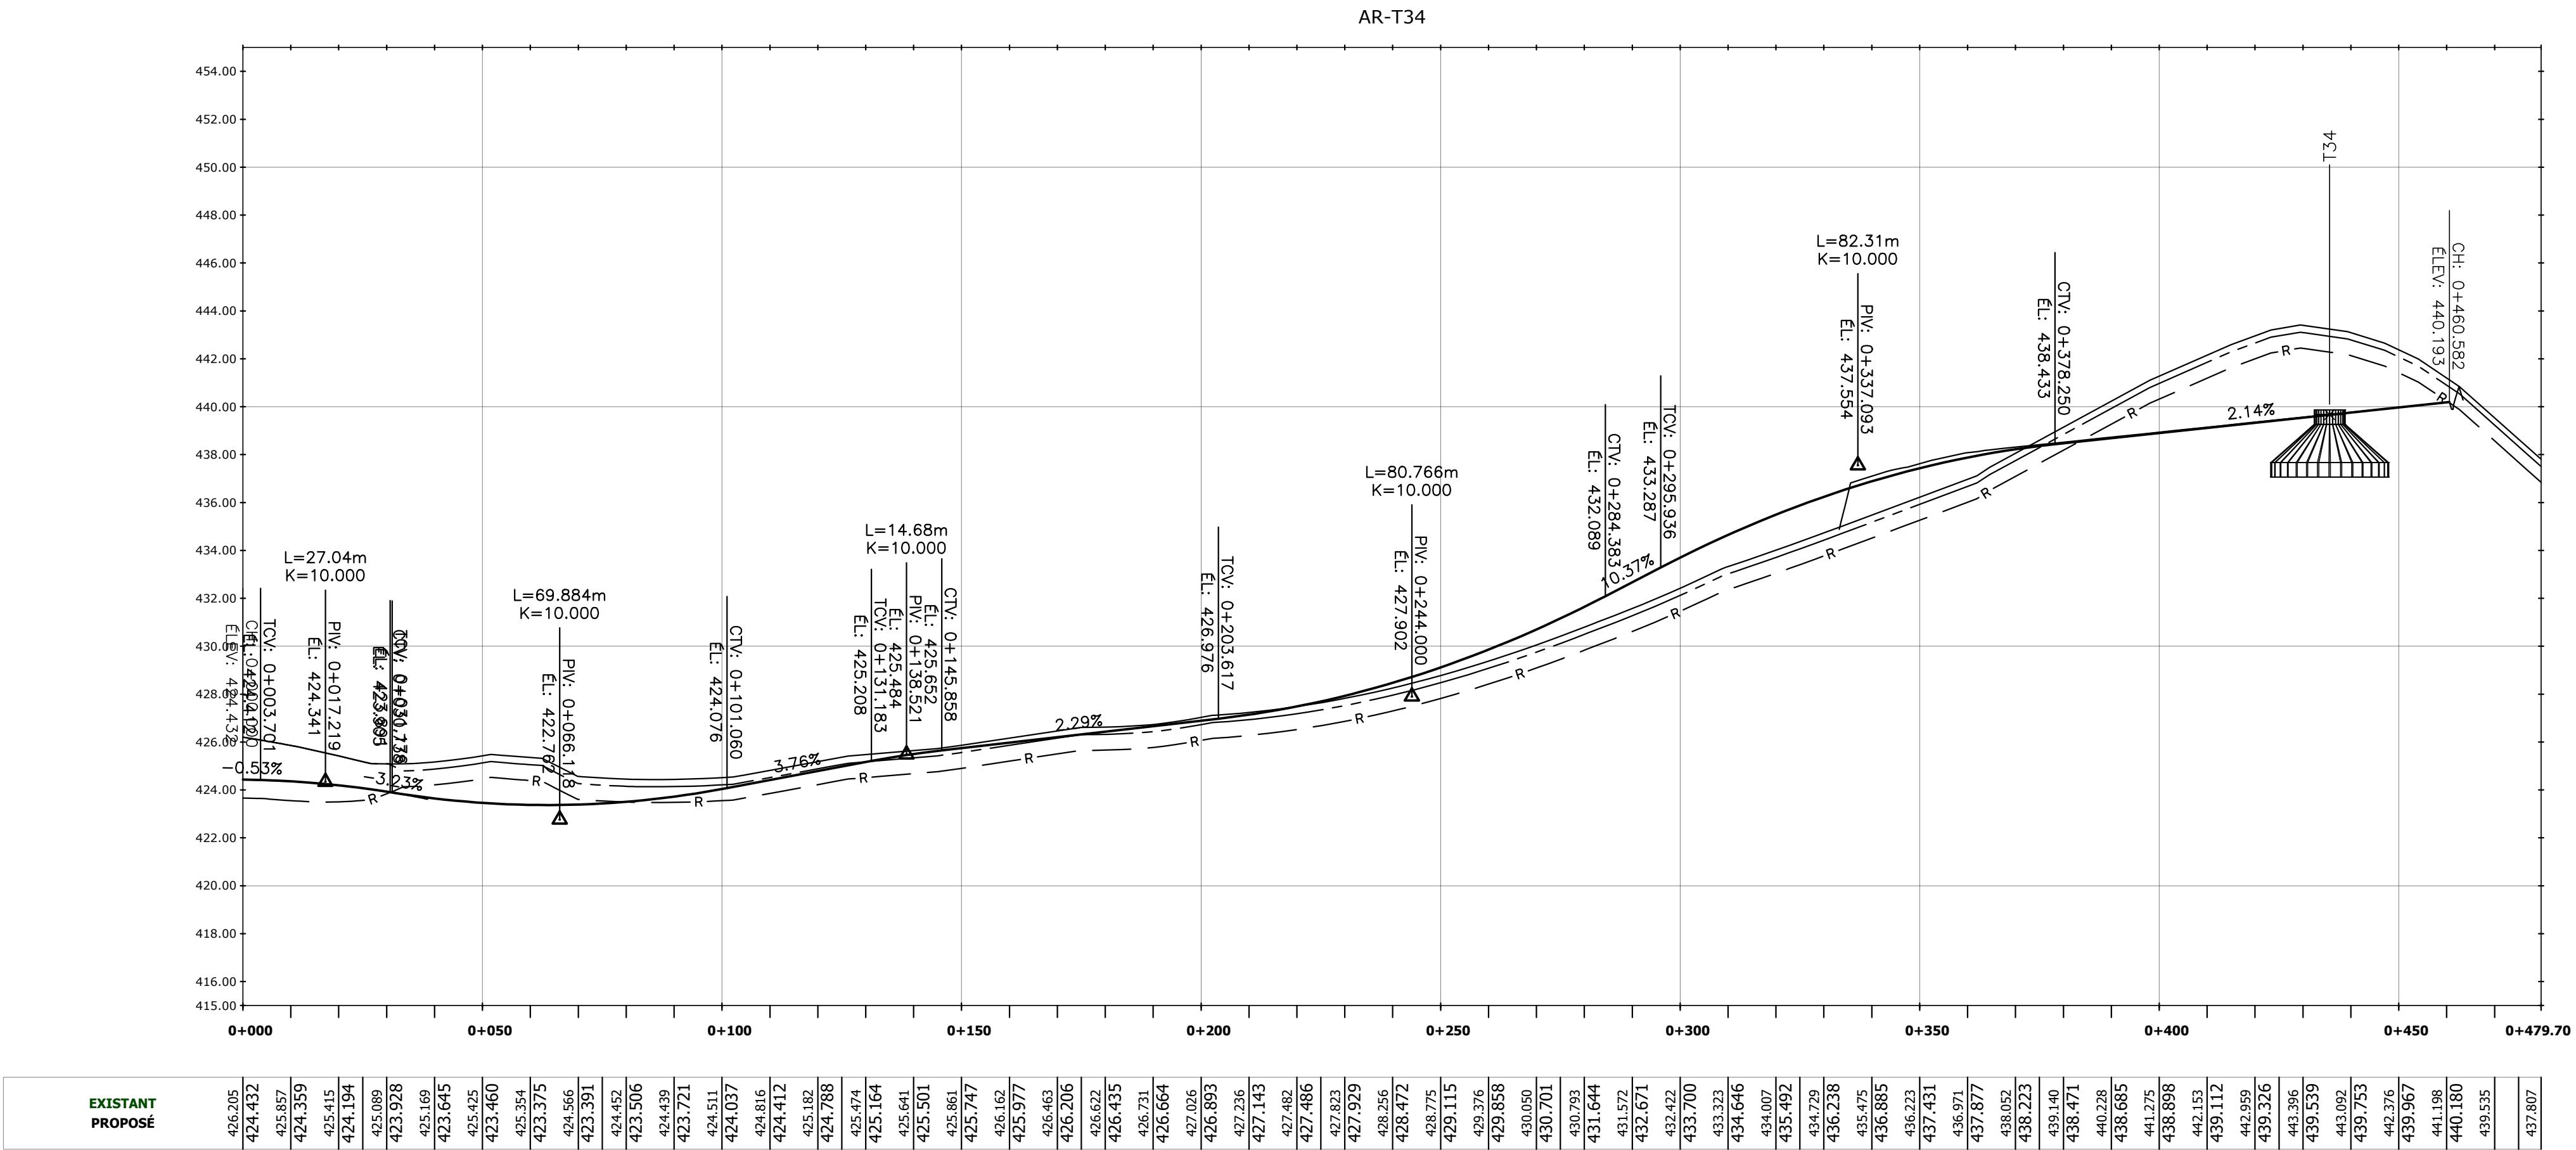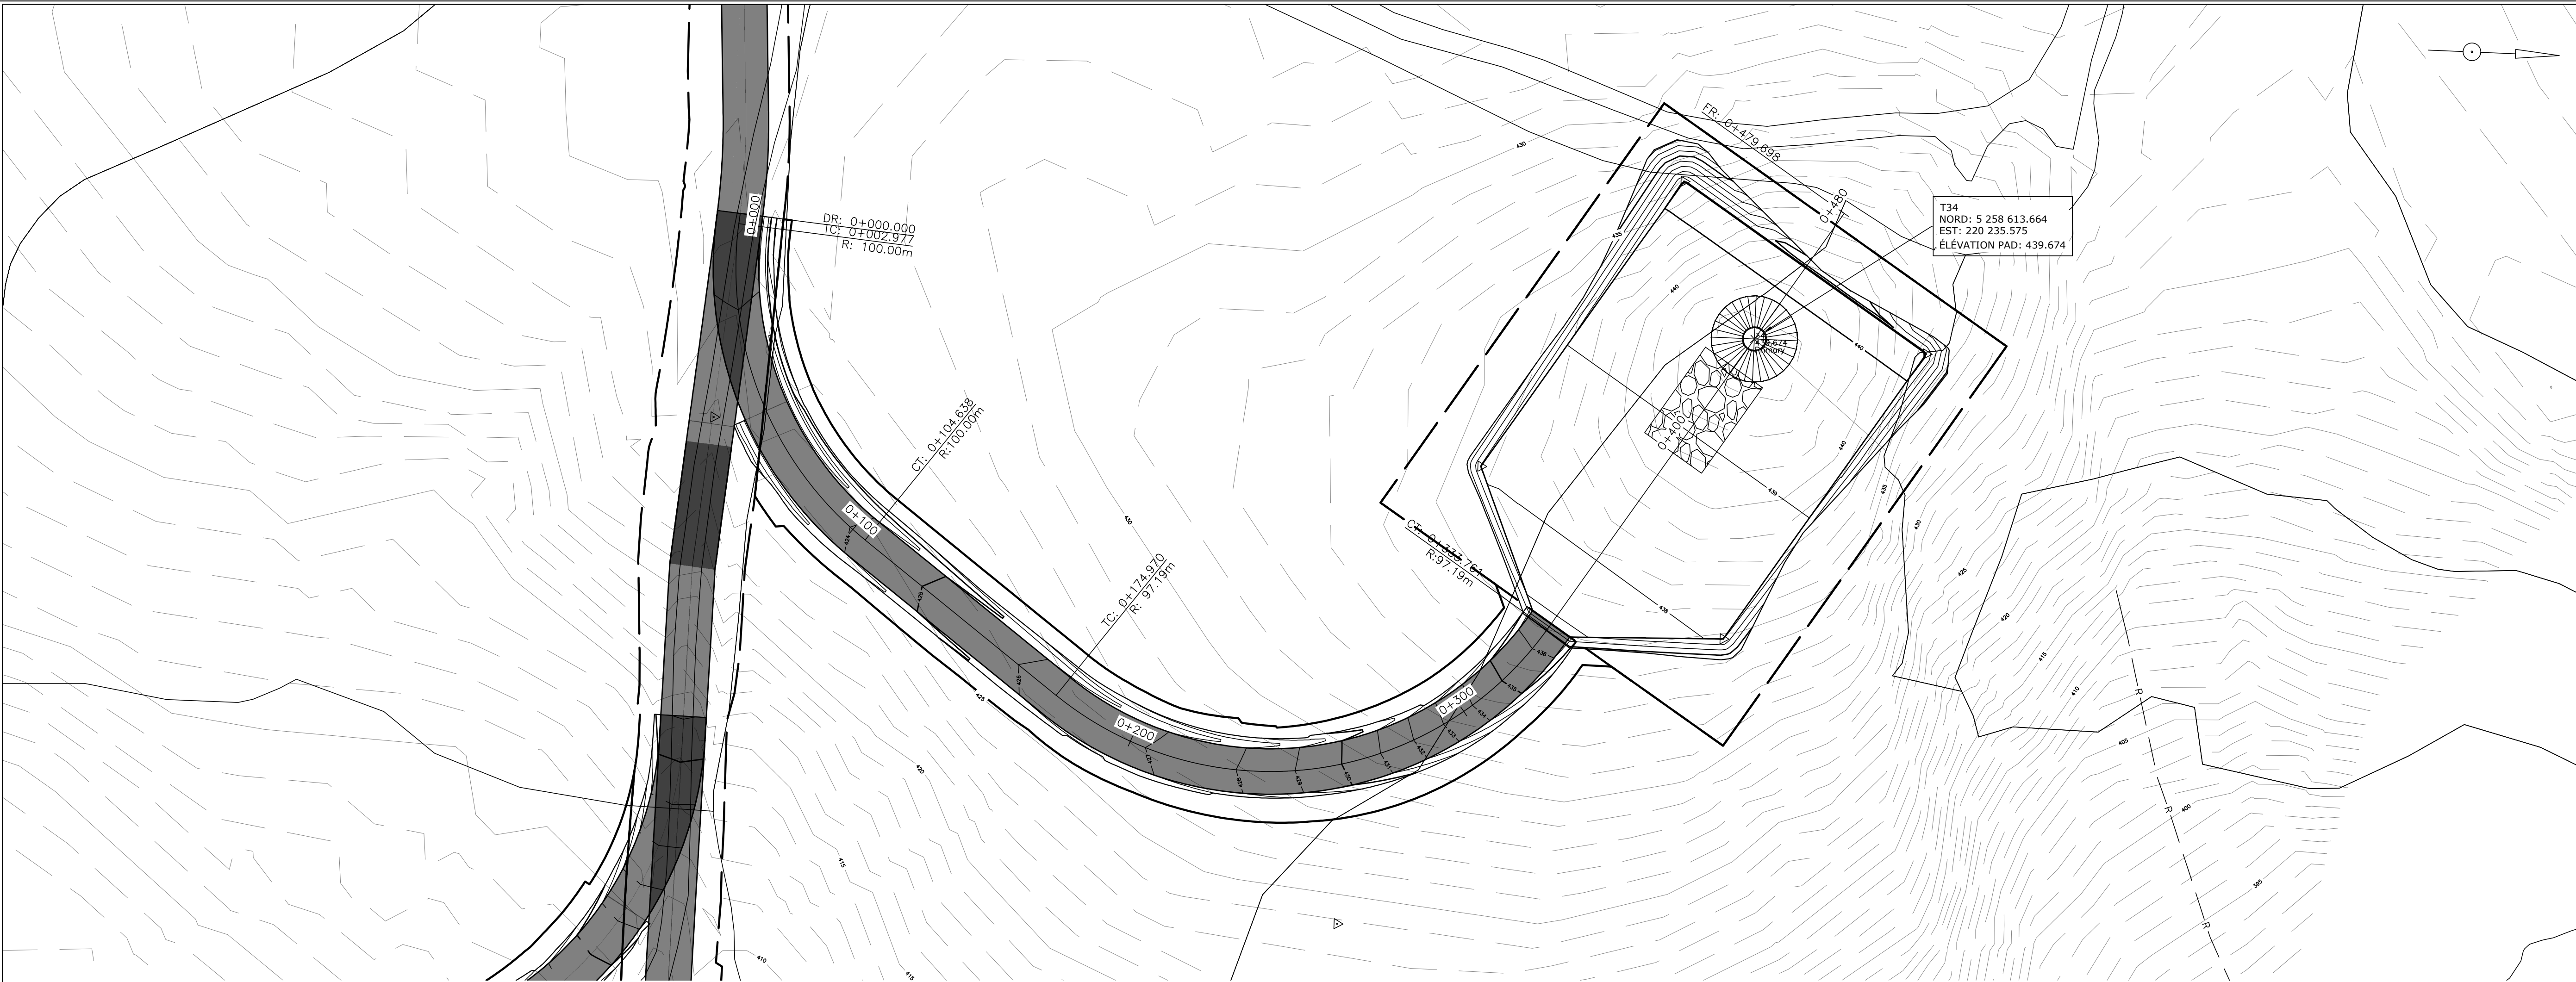

Légende

Plan

- Bord gravier existant/Existing gravel edge
- Fond fossé existant/Existing ditch bottom
- Ponceau existant/Existing culvert
- Talus existant/Existing embankment
- Emprise existante/Existing right-of-way
- Réseau collecteur existant/Existing collector network
- Bord pavage proposé/Proposed paving edge
- Fond fossé proposé/Proposed ditch bottom
- Ponceau proposé/Proposed culvert
- Talus proposé/Proposed embankment
- Emprise proposée/Proposed right-of-way
- Ruisseau/Stream
- Plante rare/Rare plant
- Érablière entaillé/Notched maple grove
- Forêt mature/Mature forest


Profil

- Terrain naturel/Original ground
- Chemin Projeté/Projected Path
- Pad

Pad

- Déboisement
- Limite Pad/Limit Pad
- Retour au terrain naturel/Return to original ground
- Crane Pad

Cient

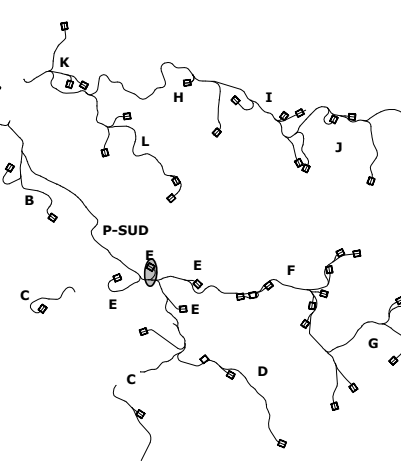

BB	2024-11-08	ECI 30% - Revised
AA	2024-09-06	ECI 30%
Rev.	Date	Description



Projet/Project

Madawaska
23.0188

Titre/Title

Plan / Profil
AR-T34

Échelle/Scale: 1:1000

Feuillet/Sheet: 702



Légende


Plan
Bord gravier existant/Existing gravel edge
Fond fossé existant/Existing ditch bottom
Ponceau existant/Existing culvert
Talus existant/Existing embankment
Emprise existante/Existing right-of-way
Réseau collecteur existant/Existing collector network
Bord pavage proposé/Proposed paving edge
Fond fossé proposé/Proposed ditch bottom
Ponceau proposé/Proposed culvert
Talus proposé/Proposed embankment
Emprise proposée/Proposed right-of-way
Ruisseau/Stream
R
Plante rare/Rare plant
Érablière entaillé/Notched maple grove
Forêt mature/Mature forest

Profil
Terrain naturel/Original ground
Chemin Projeté/Projected Path
Pad

Pad
Déboisement
Limite Pad/Limit Pad
Retour au terrain naturel/Return to original ground
Crane Pad

Client

**EDF**
énergies nouvelles

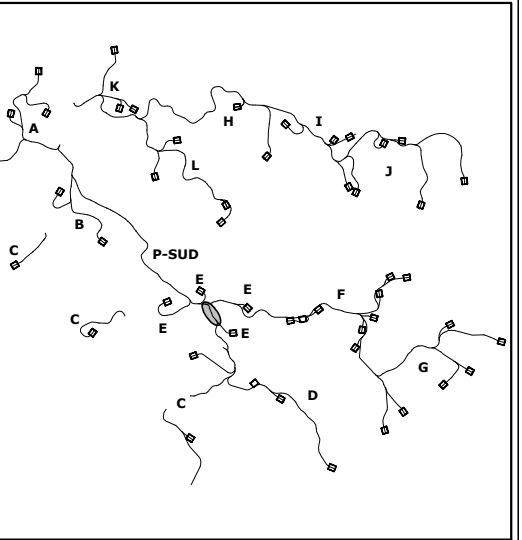

BB	2024-11-08	ECI 30% - Revised
AA	2024-09-06	ECI 30%
Rev.	Date	Description



ARPENTAGE
Ce document a été préparé
par l'équipe d'arpentage

« CE DOCUMENT EST LA PROPRIÉTÉ EXCLUSIVE DE POMERLEAU ET NE PEUT ÊTRE REPRODUIT OU COMMUNIQUÉ À UN TROISIÈME. TOUS LES CHANTIERS ET/OU LE FABRICANT SONT RESPONSABLES DE SIGNALER TOUTE VIOLATION AU PLAN DESOUS DE VÉRIFIER TOUTES LES DIMENSIONS ET LES CONDITIONS EXISTANTES POUVANT AFFECTER LES TRAVAUX DÉCIS. »



Projet/Project


Madawaska
23.0188

Titre/Title



Plan / Profil
AR-T36

Échelle/Scale: 1:1000

Feuillet/Sheet: 703

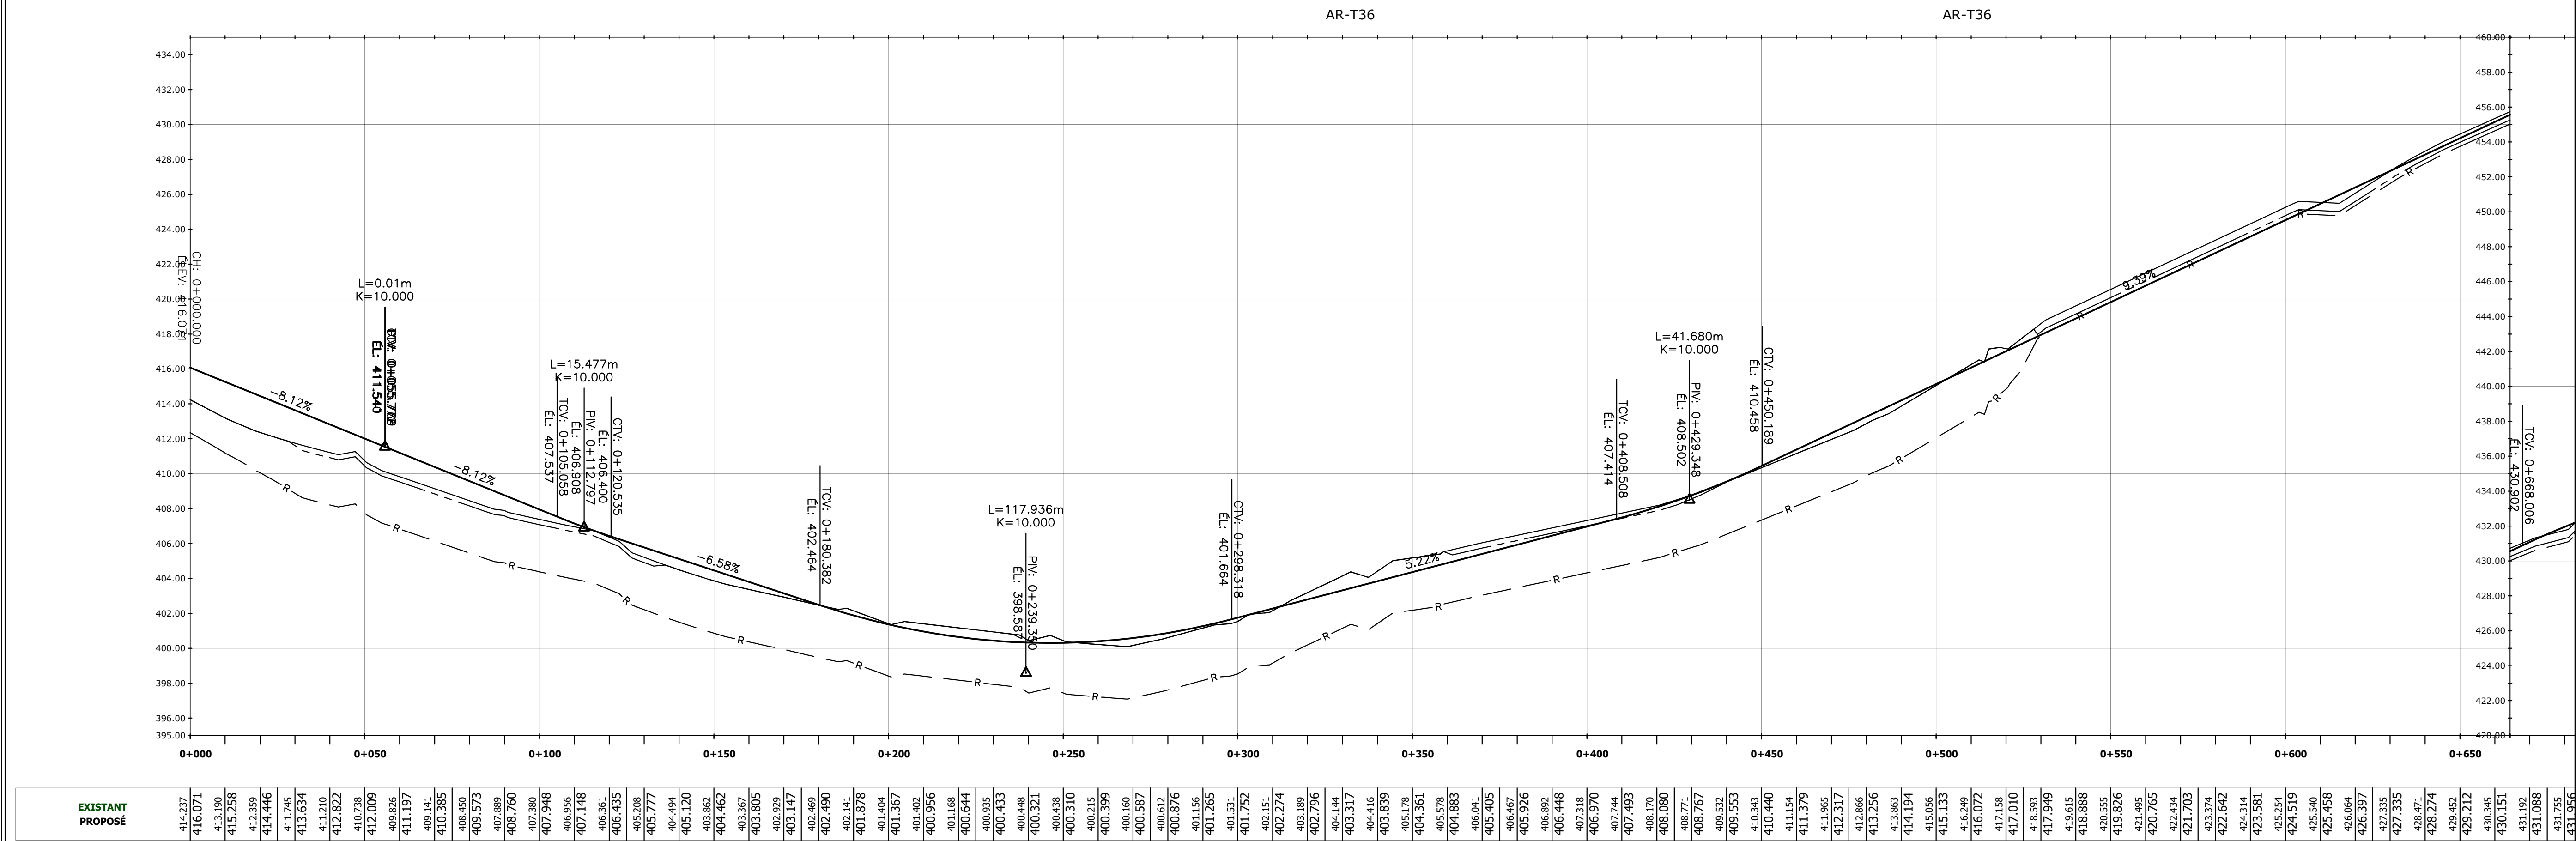

EXISTANT	414.237	413.256	412.395	411.745	410.715	409.738	408.715	407.648	406.535	405.377	404.168	402.929	401.649	400.335	398.998	397.648	396.285	394.915	393.545	0.355	-1.015	-2.385	-3.755	51.705	-53.077	-54.445	-55.815	-57.185	-58.555	-59.925	-61.295	-62.665	-64.035	-65.405	-66.777	-68.145	-69.515	-70.885	721.635	-722.995	-724.365	-725.735	821.635	-822.995	-824.365	-825.735	921.635	-922.995	-924.365	-925.735	1009.305	-1010.675</
----------	---------	---------	--------	--------	-------	-------	-------	-------	-------	-------	-------	-------	--------	--------	--------	--------	--------	--------	--------	---------	---------	----------	----------	-----------	-----------	-----------	-----------	-----------	-----------	-----------	-------------

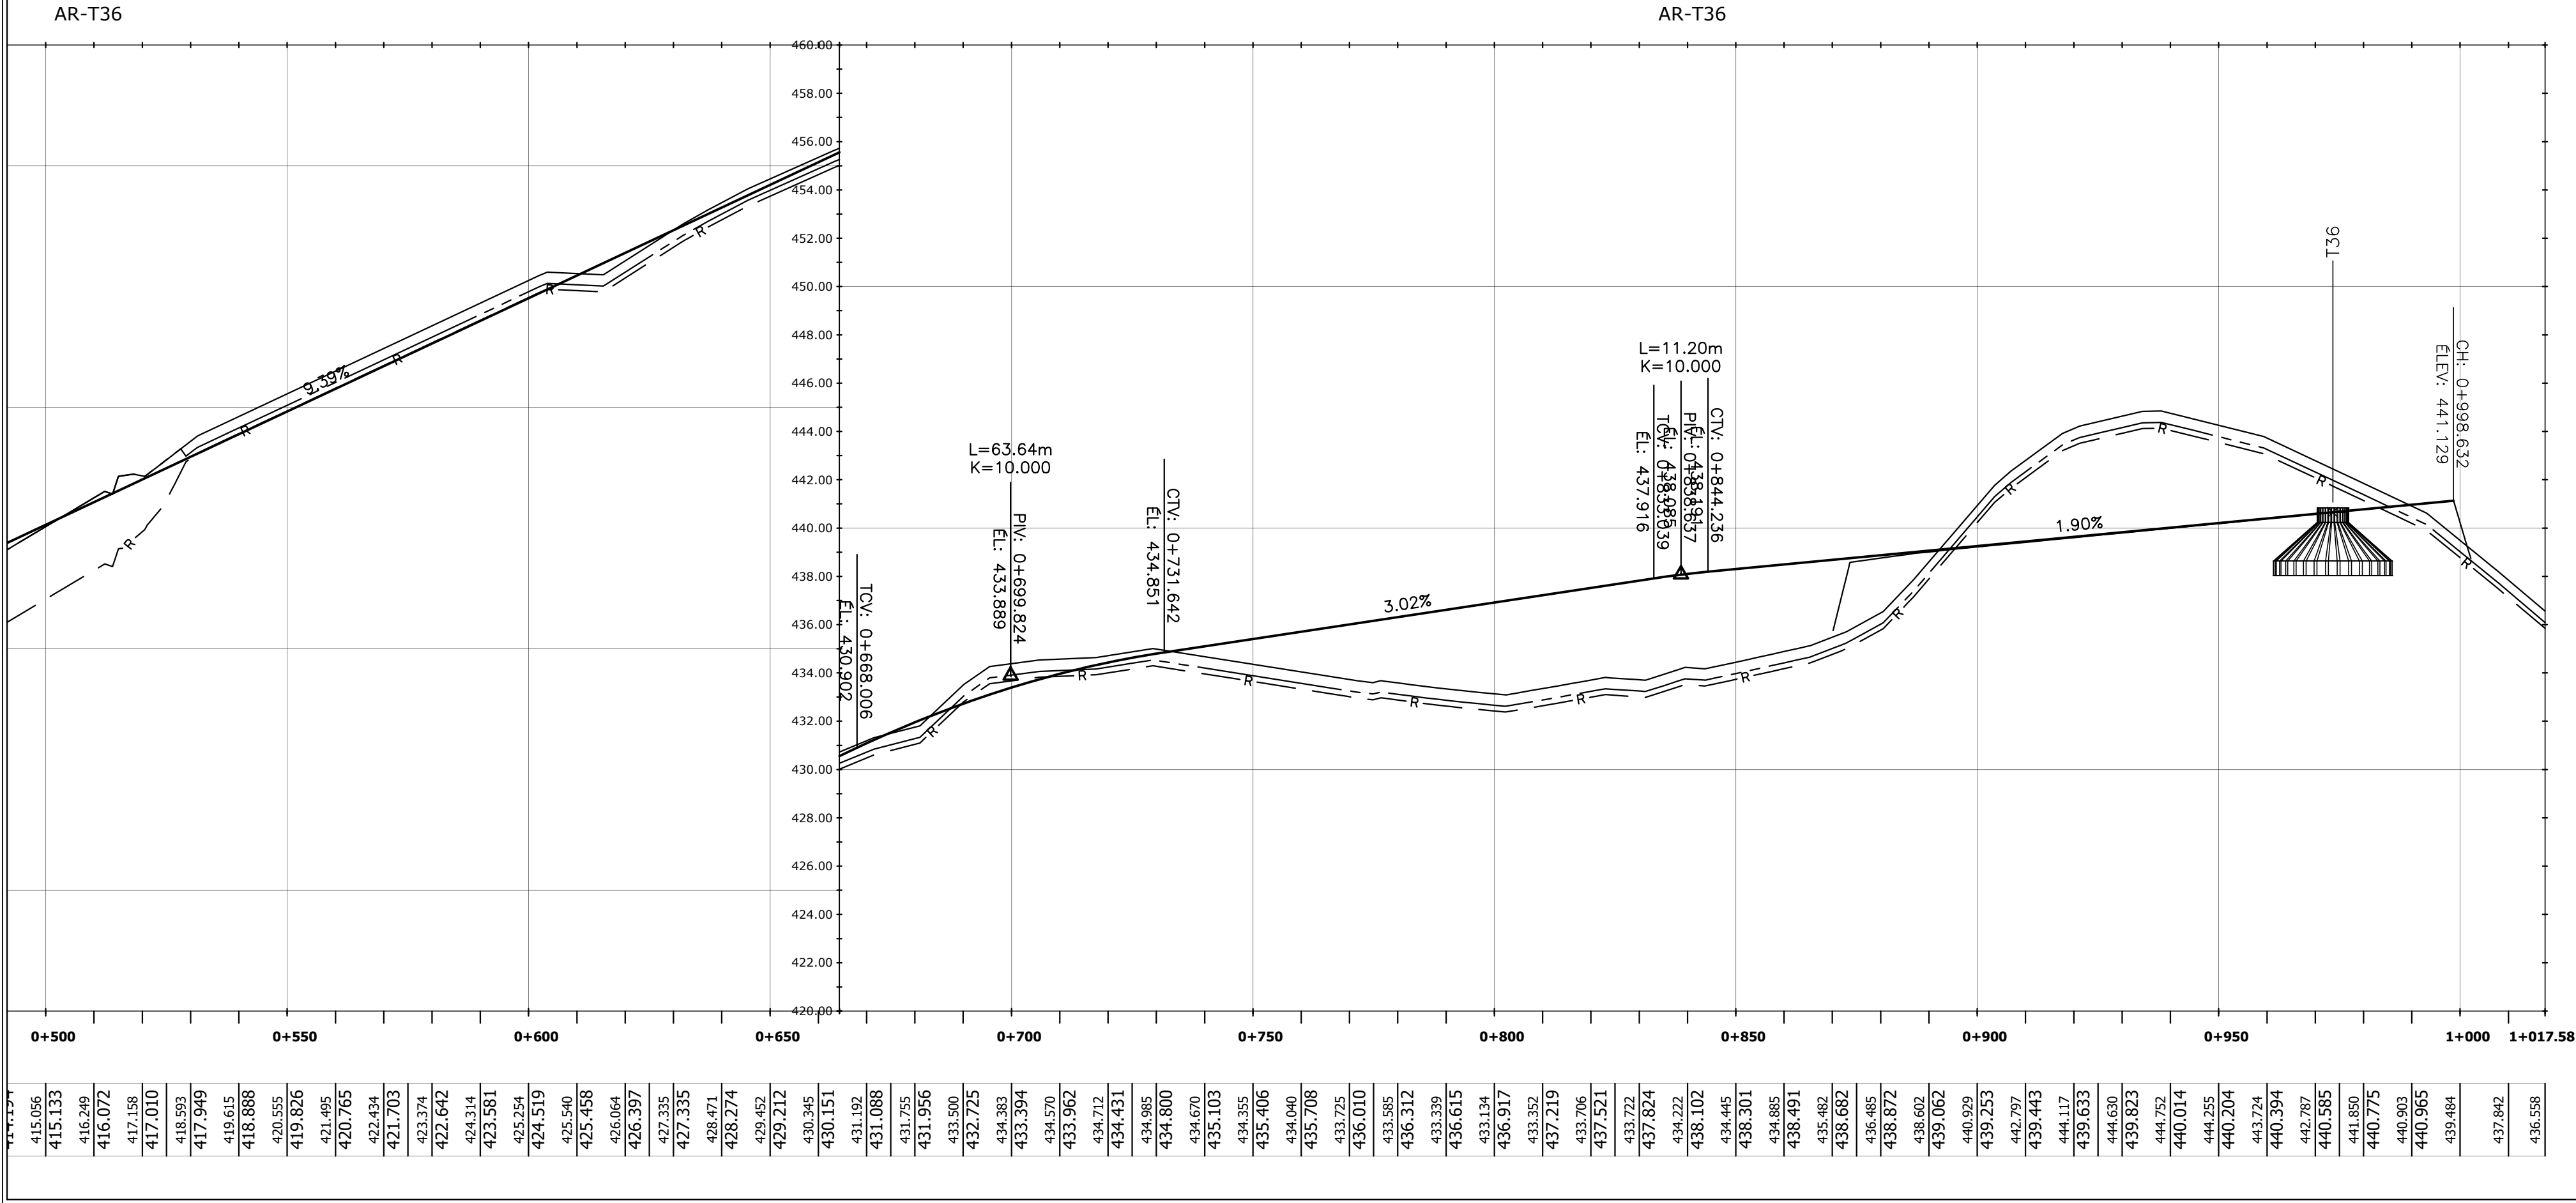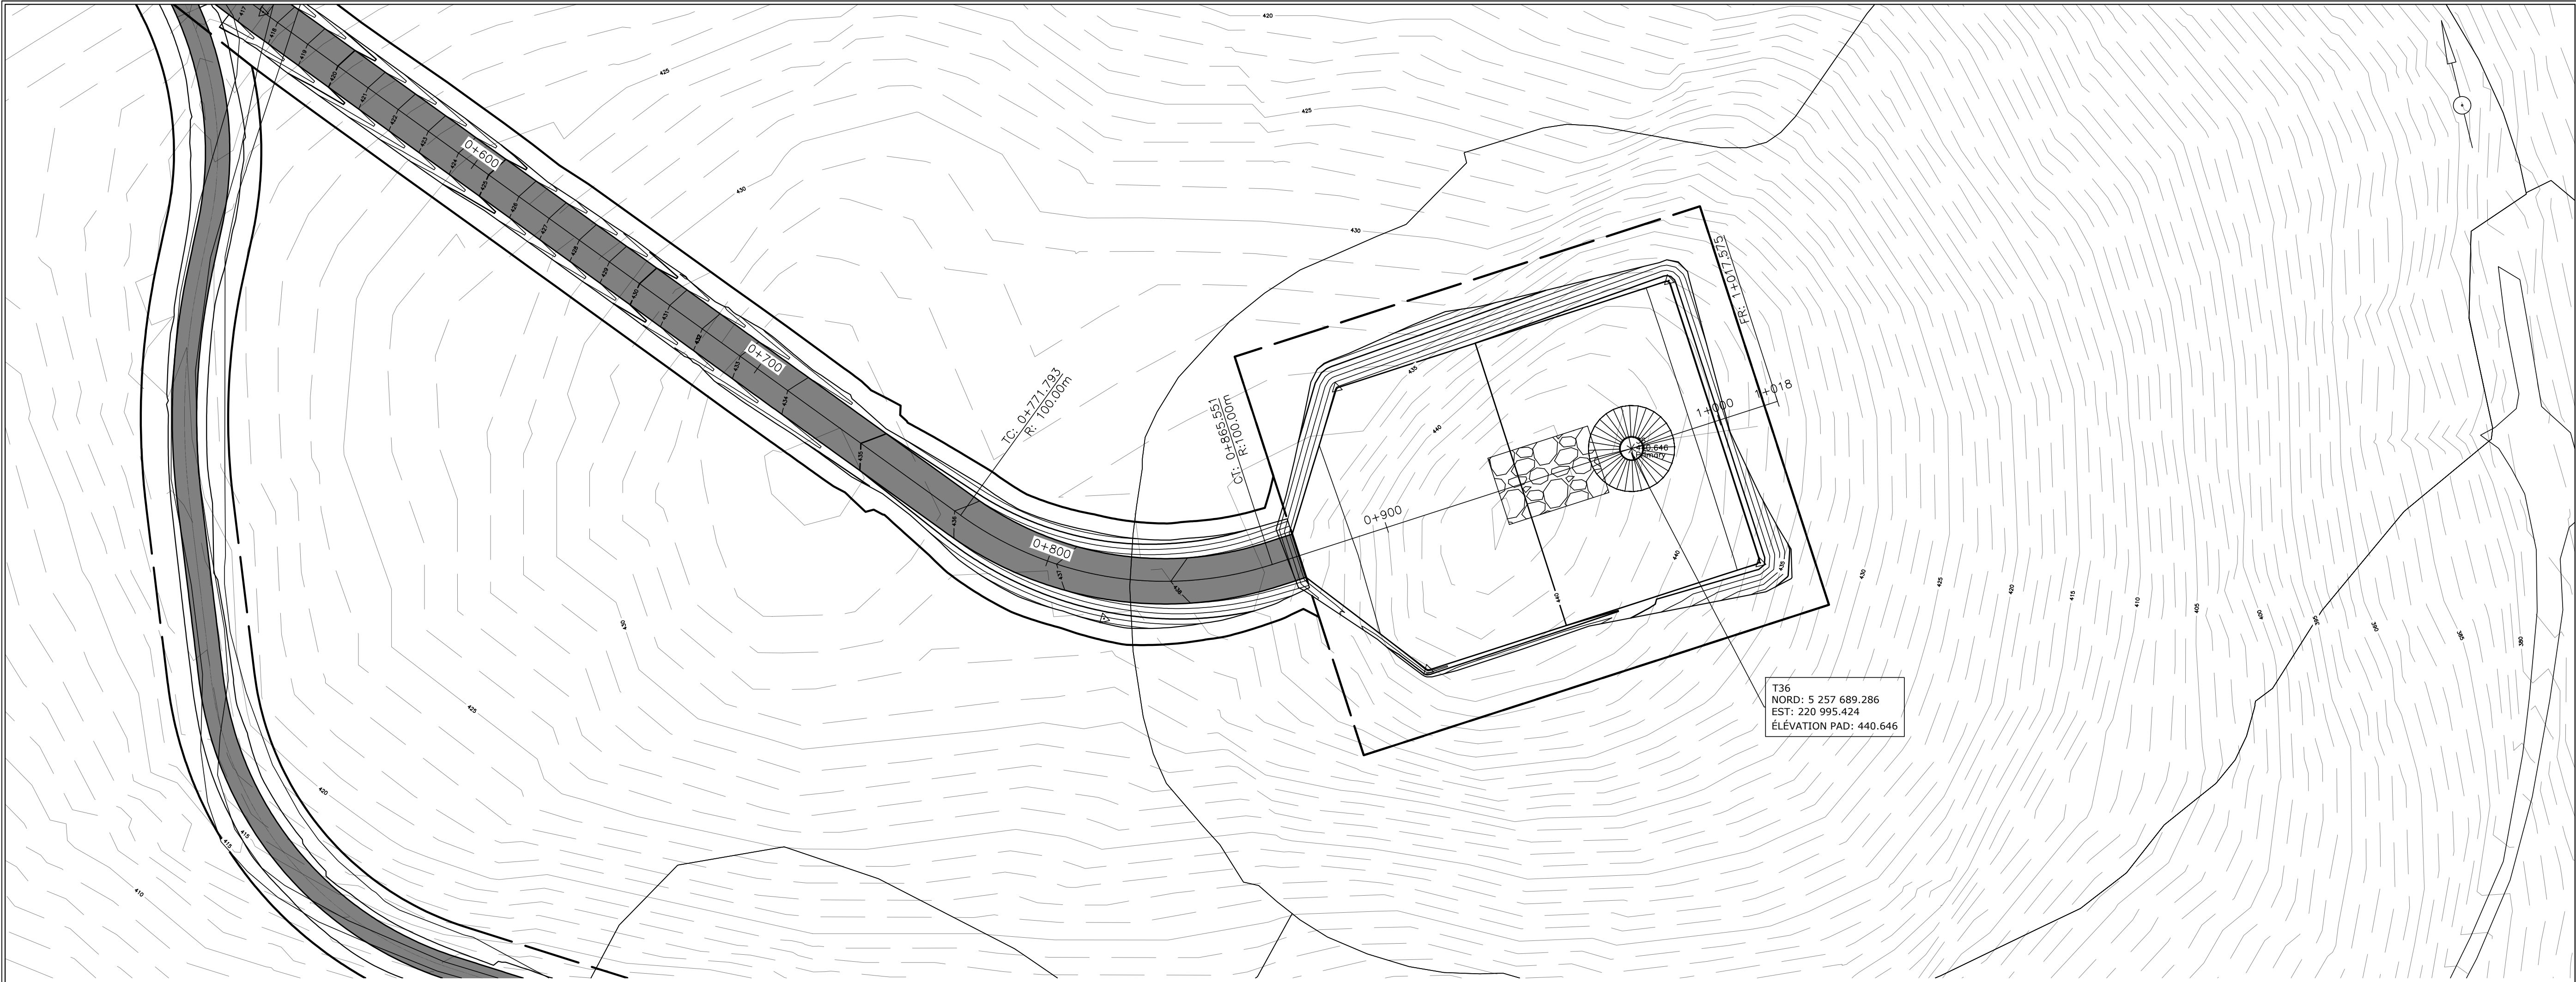

Légende

Plan

- Bord gravier existant/Existing gravel edge
- Fond fossé existant/Existing ditch bottom
- Ponceau existant/Existing culvert
- Talus existant/Existing embankment
- Emprise existante/Existing right-of-way
- Réseau collecteur existant/Existing collector network
- Bord pavage proposé/Proposed paving edge
- Fond fossé proposé/Proposed ditch bottom
- Ponceau proposé/Proposed culvert
- Talus proposé/Proposed embankment
- Emprise proposée/Proposed right-of-way
- Ruisseau/Stream
- Plante rare/Rare plant
- Érablière entaillé/Notched maple grove
- Forêt mature/Mature forest


Profil

- Terrain naturel/Original ground
- Chemin Projeté/Projected Path
- Pad

Pad

- Déboisement
- Limite Pad/Limit Pad
- Retour au terrain naturel/Return to original ground
- Crane Pad

Client

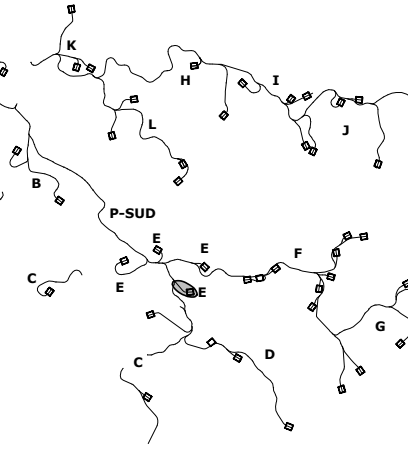

BB	2024-11-08	ECI 30% - Revised
AA	2024-09-06	ECI 30%
Rev.	Date	Description



ARPENTAGE

Ce document a été préparé par l'équipe d'arpentage.

* CE DOCUMENT EST LA PROPRIÉTÉ EXCLUSIVE DE POMERLEAU ET NE PEUT ÊTRE REPRODUIT OU COPIÉ SANS AUTORISATION ÉCRITE.
* L'ÉQUIPE CHARGÉE ET/OU LE FABRICANT SONT RESPONSABLES DE SIGNALER TOUTE INCOHÉRENCE AUX PLANS BÂTI QUE SE VÉRIFIER TOUTES LES DIMENSIONS ET LES CONDITIONS EXISTANTES POUVANT AFFECTER LES TRAVAUX DÉCIS.



Projet/Project



Madawaska
23.0188

Titre/Title

Plan / Profil
AR-T36

Échelle/Scale: 1:1000

Feuillet/Sheet: 704

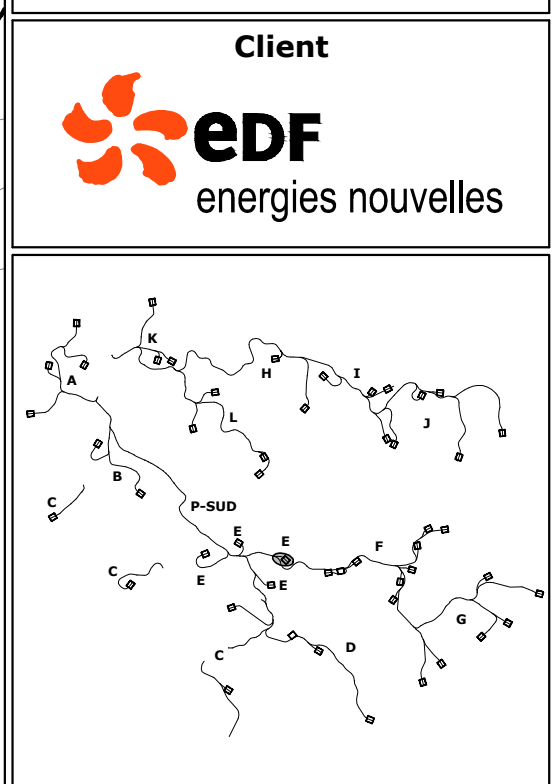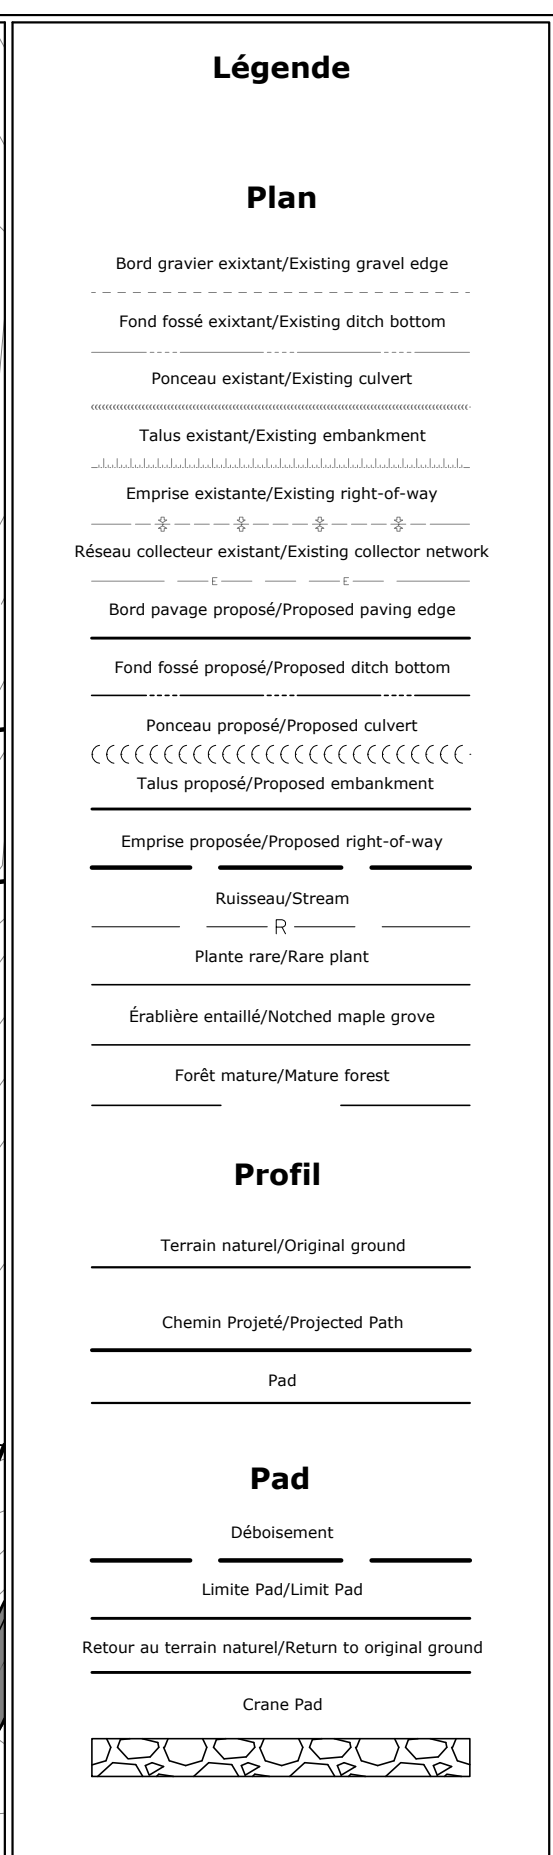

BB	2024-11-08	ECI 30% - Revised
AA	2024-09-06	ECI 30%
Rev.	Date	Description




Madawaska
23.0188

Plan / Profil
AR-T37


Feuillet/Sheet: 705

[illegible]

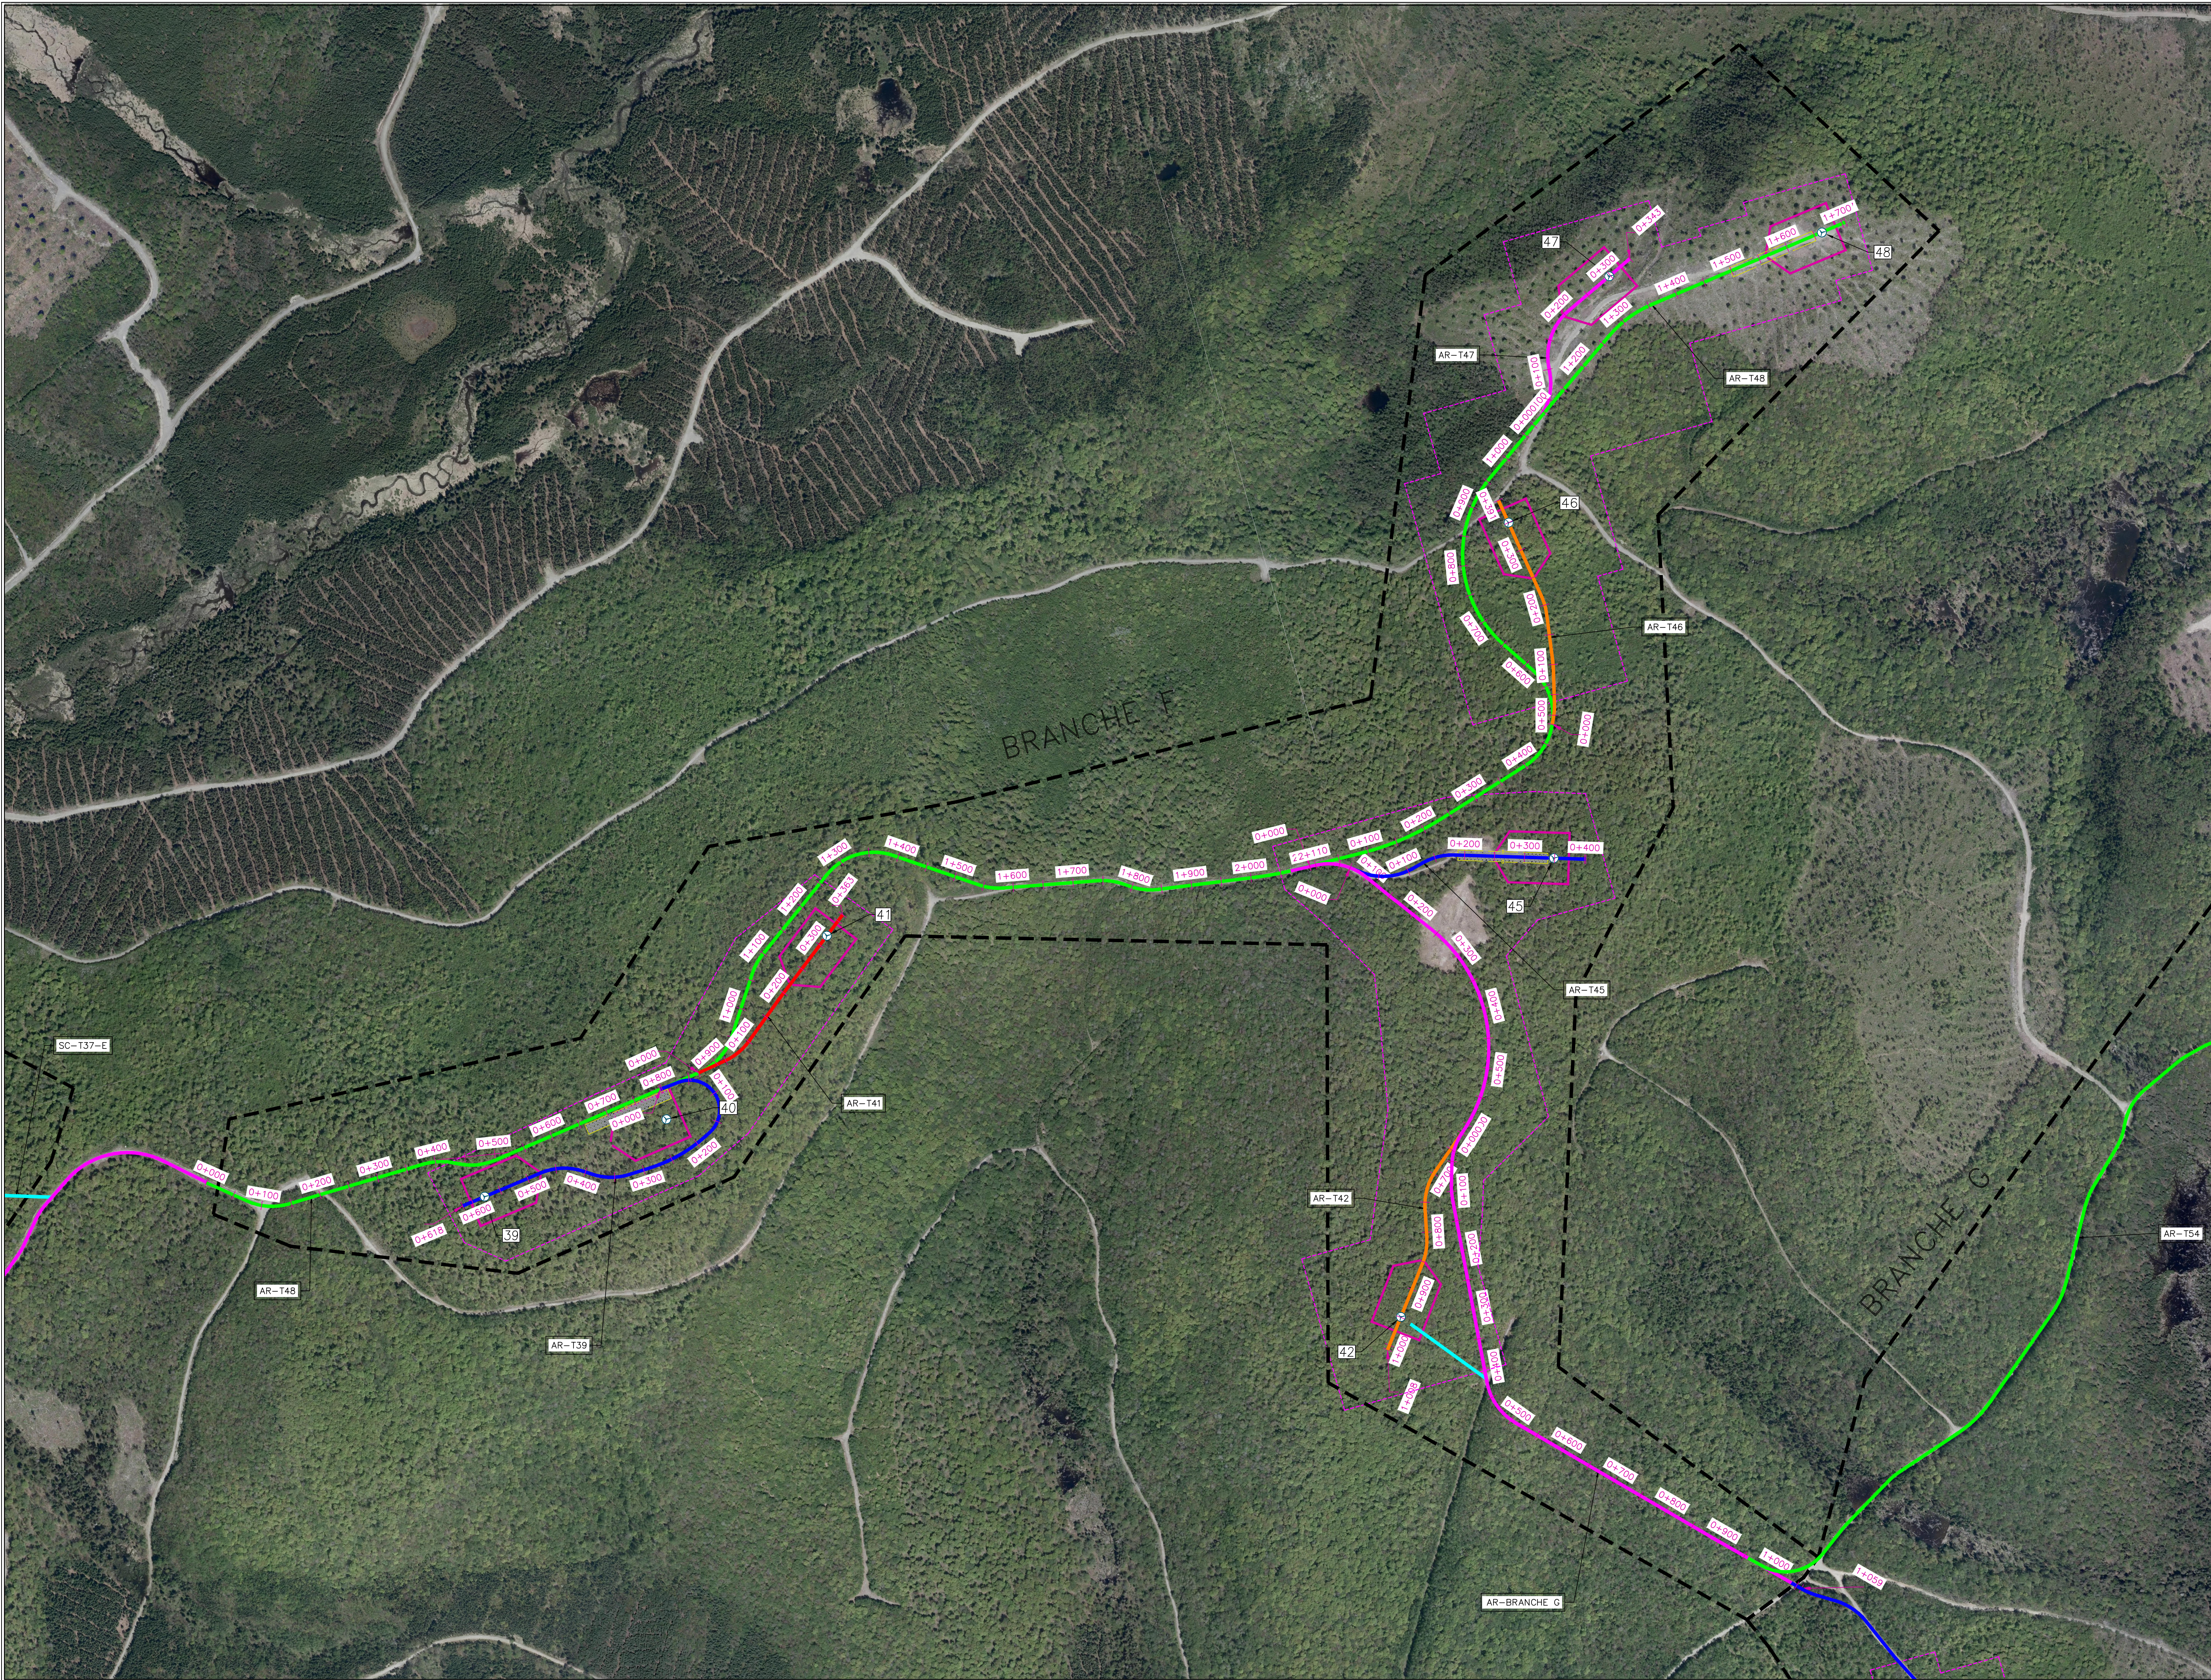

Légende

Client

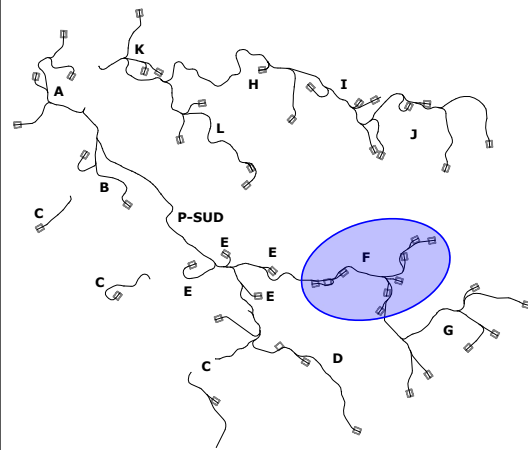

Rev.	Date	Description
CC	2025-05-02	ECI 30% - Revised
BB	2024-11-08	ECI 30% - Revised



ARPENTAGE

Ce document a été préparé par l'équipe d'arpentage

« CE DOCUMENT EST LA PROPRIÉTÉ EXCLUSIVE DE POMERLEAU ET NE PEUT ÊTRE REPRODUIT OU COPIÉ SANS AUTORISATION ÉCRITE. L'ÉQUIPE CHARGÉE ET/OU LE FABRICANT SONT RESPONSABLES DE SIGNALER TOUTE INCONGRUÏTÉ AUX PLANS SAUF QUE DE VISITER TOUTES LES DIMENSIONS ET LES CONDITIONS EXISTANTES POUVANT AFFECTER LES TRAVAUX DÉCIS. »





Projet/Project

Madawaska
23.0188

Titre/Title

Branche F
Vue Général / General view

Échelle/Scale: 1:5 000
Feuillet/Sheet: 800X

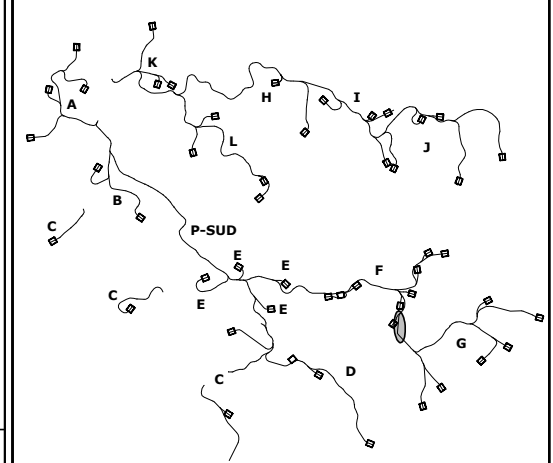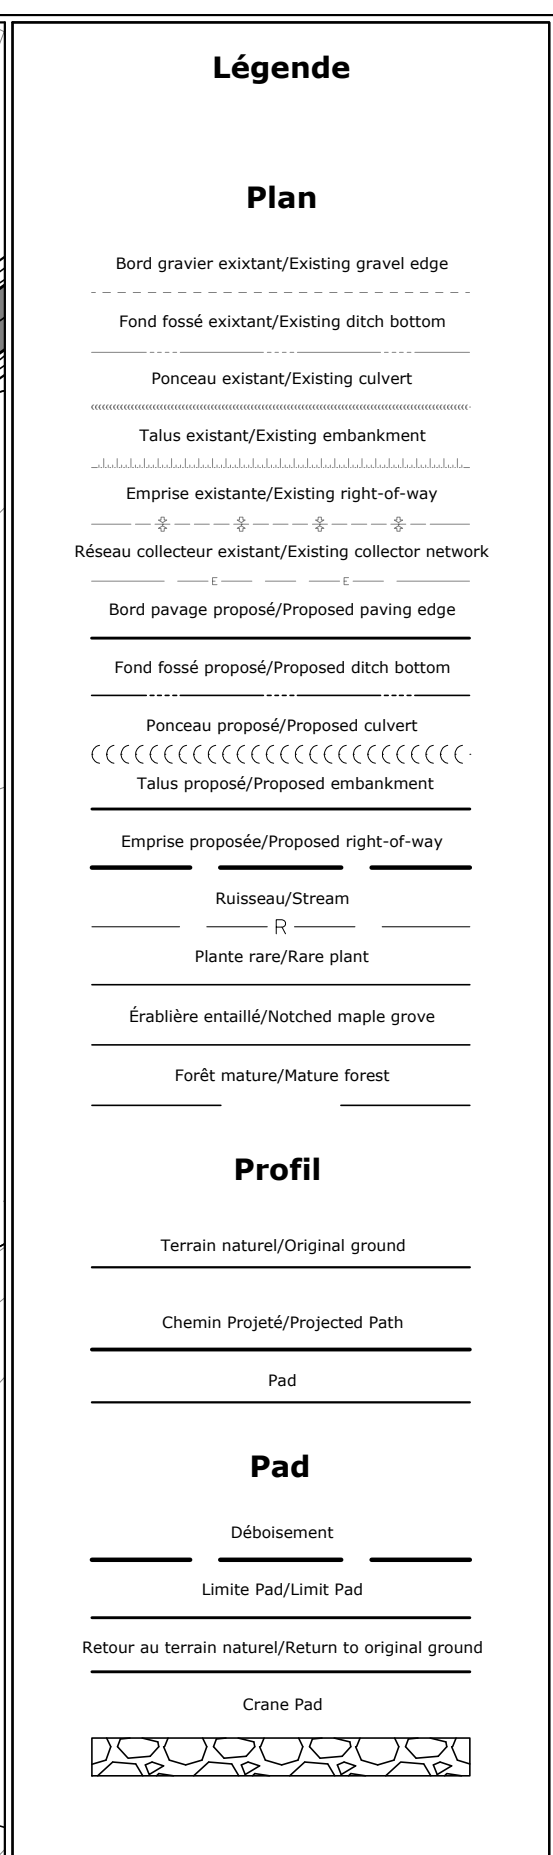

BB	2024-11-08	ECI 30% - Revised
AA	2024-09-06	ECI 30%
Rev.	Date	Description



- CE DOCUMENT EST LA PROPRIÉTÉ EXCLUSIVE DE POMERLEAU ET NE PEUT ÊTRE REPRODUIT OU COPIÉ SANS AUTORISATION ÉCRITE.
- L'ÉQUIPE CHANTIER ET/OU LE FABRICANT SONT RESPONSABLES DE SIGNALER TOUTE INCOHÉRENCE AUX PLANS AINSI QUE DE VÉRIFIER TOUTES LES DIMENSIONS ET LES CONDITIONS EXISTANTES DOIVANT AFFECTER LES TRAVAUX DÉCIS.

**Projet/Project**


Madawaska
23.0188

Titre/Title


Plan / Profil
AR-BRANCHE G

Échelle/Scale: 1:1000

Feuillet/Sheet: 800

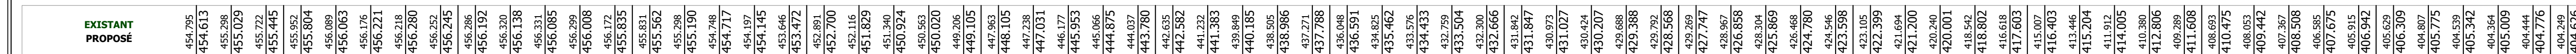

EXISTANT	
PROPOSÉ	

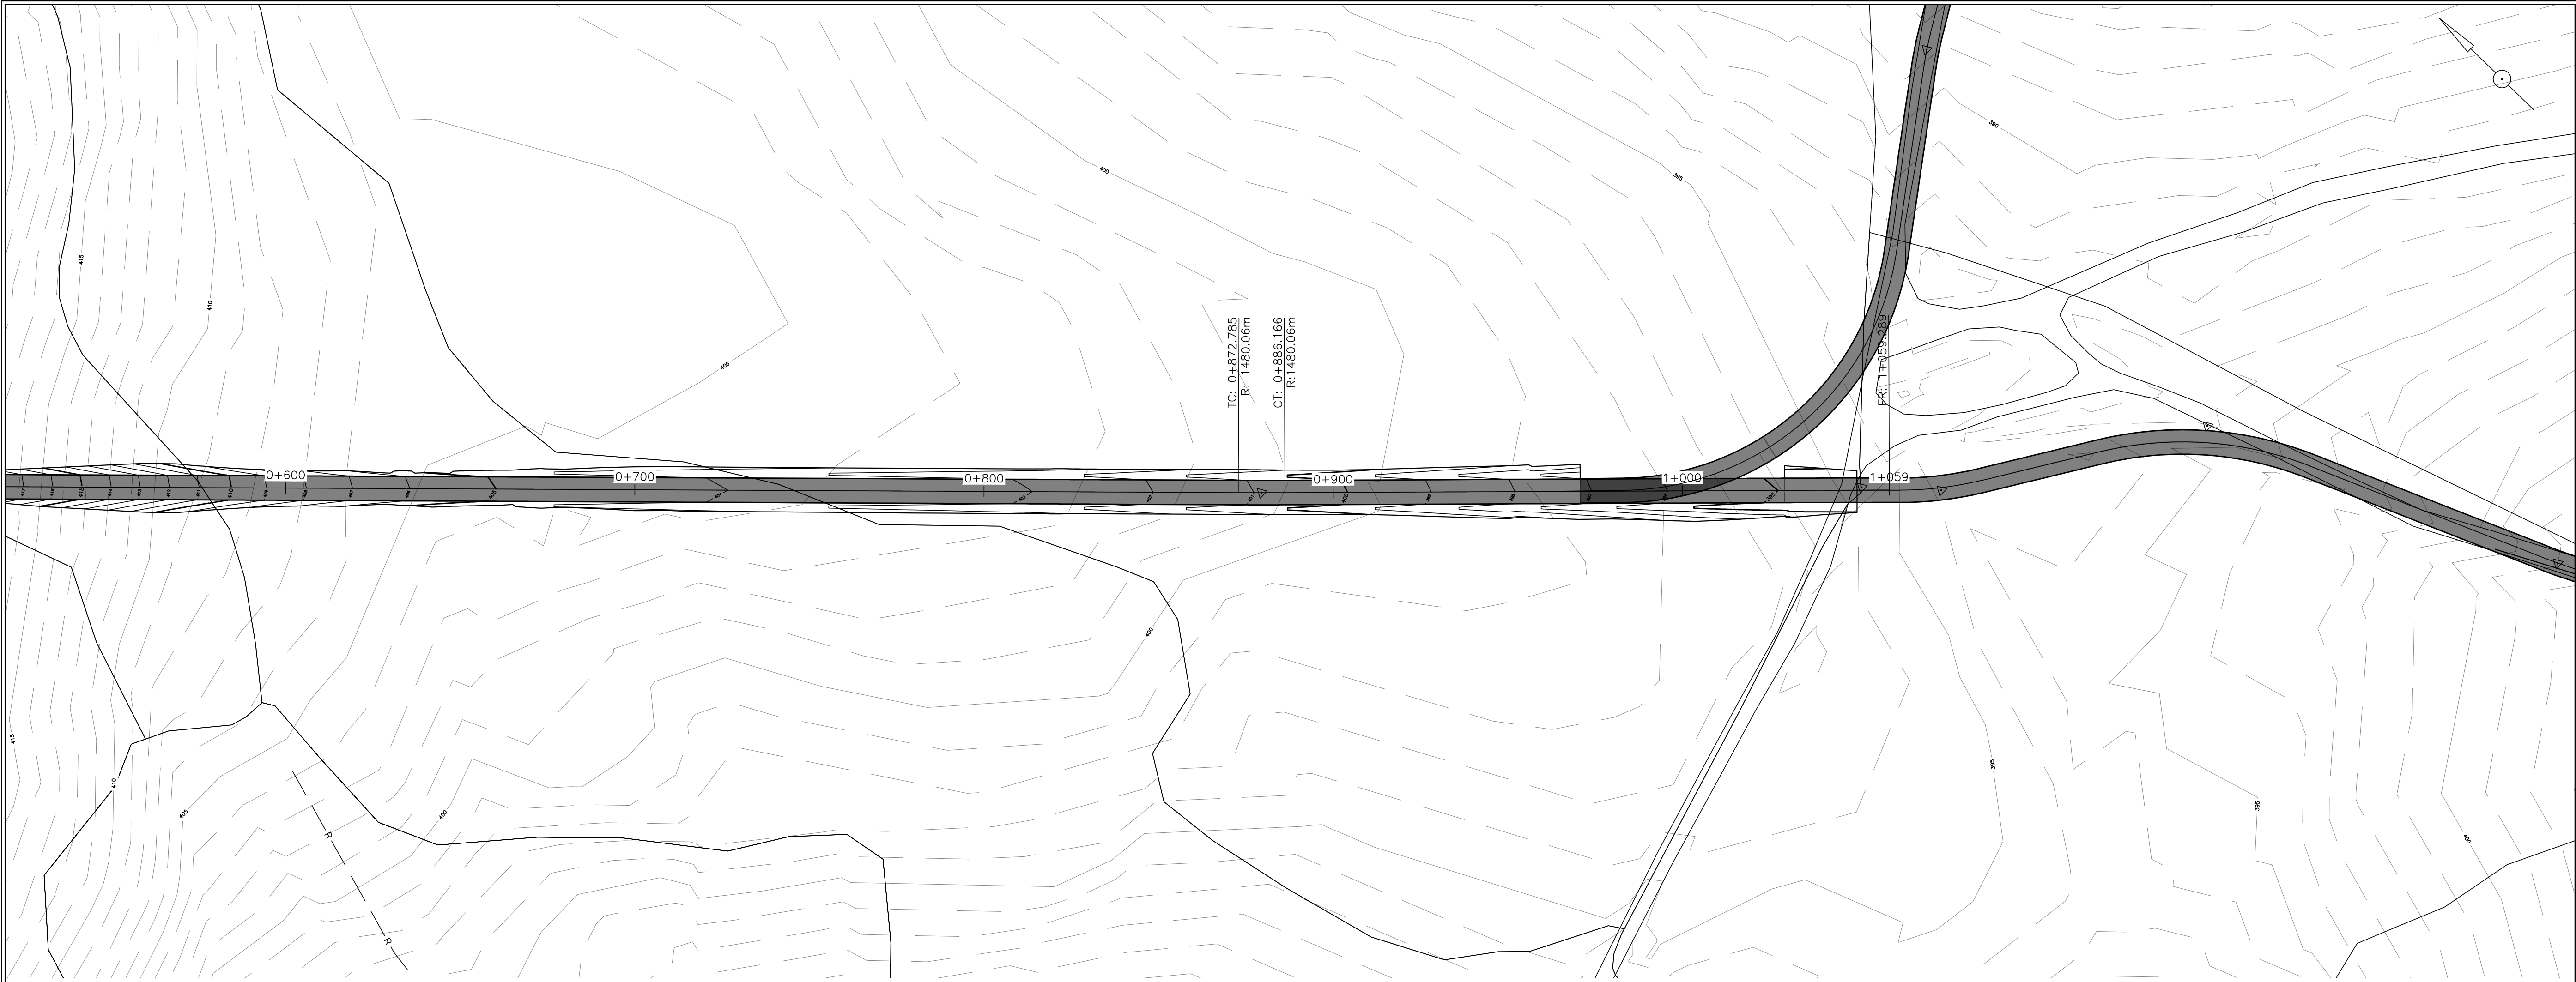

Légende

Plan

Bord gravier existant/Existing gravel edge

Fond fossé existant/Existing ditch bottom

Ponceau existant/Existing culvert

Talus existant/Existing embankment

Emprise existante/Existing right-of-way

Réseau collecteur existant/Existing collector network

Bord pavage proposé/Proposed paving edge

Fond fossé proposé/Proposed ditch bottom

Ponceau proposé/Proposed culvert

Talus proposé/Proposed embankment

Emprise proposée/Proposed right-of-way

Ruisseau/Stream

R

Plante rare/Rare plant

Érablière entaillé/Notched maple grove

Forêt mature/Mature forest

Profil

Terrain naturel/Original ground

Chemin Projeté/Projected Path

Pad

Pad

Déboisement



Limite Pad/Limit Pad

Retour au terrain naturel/Return to original ground

Crane Pad

Client

**EDF**
énergies nouvelles

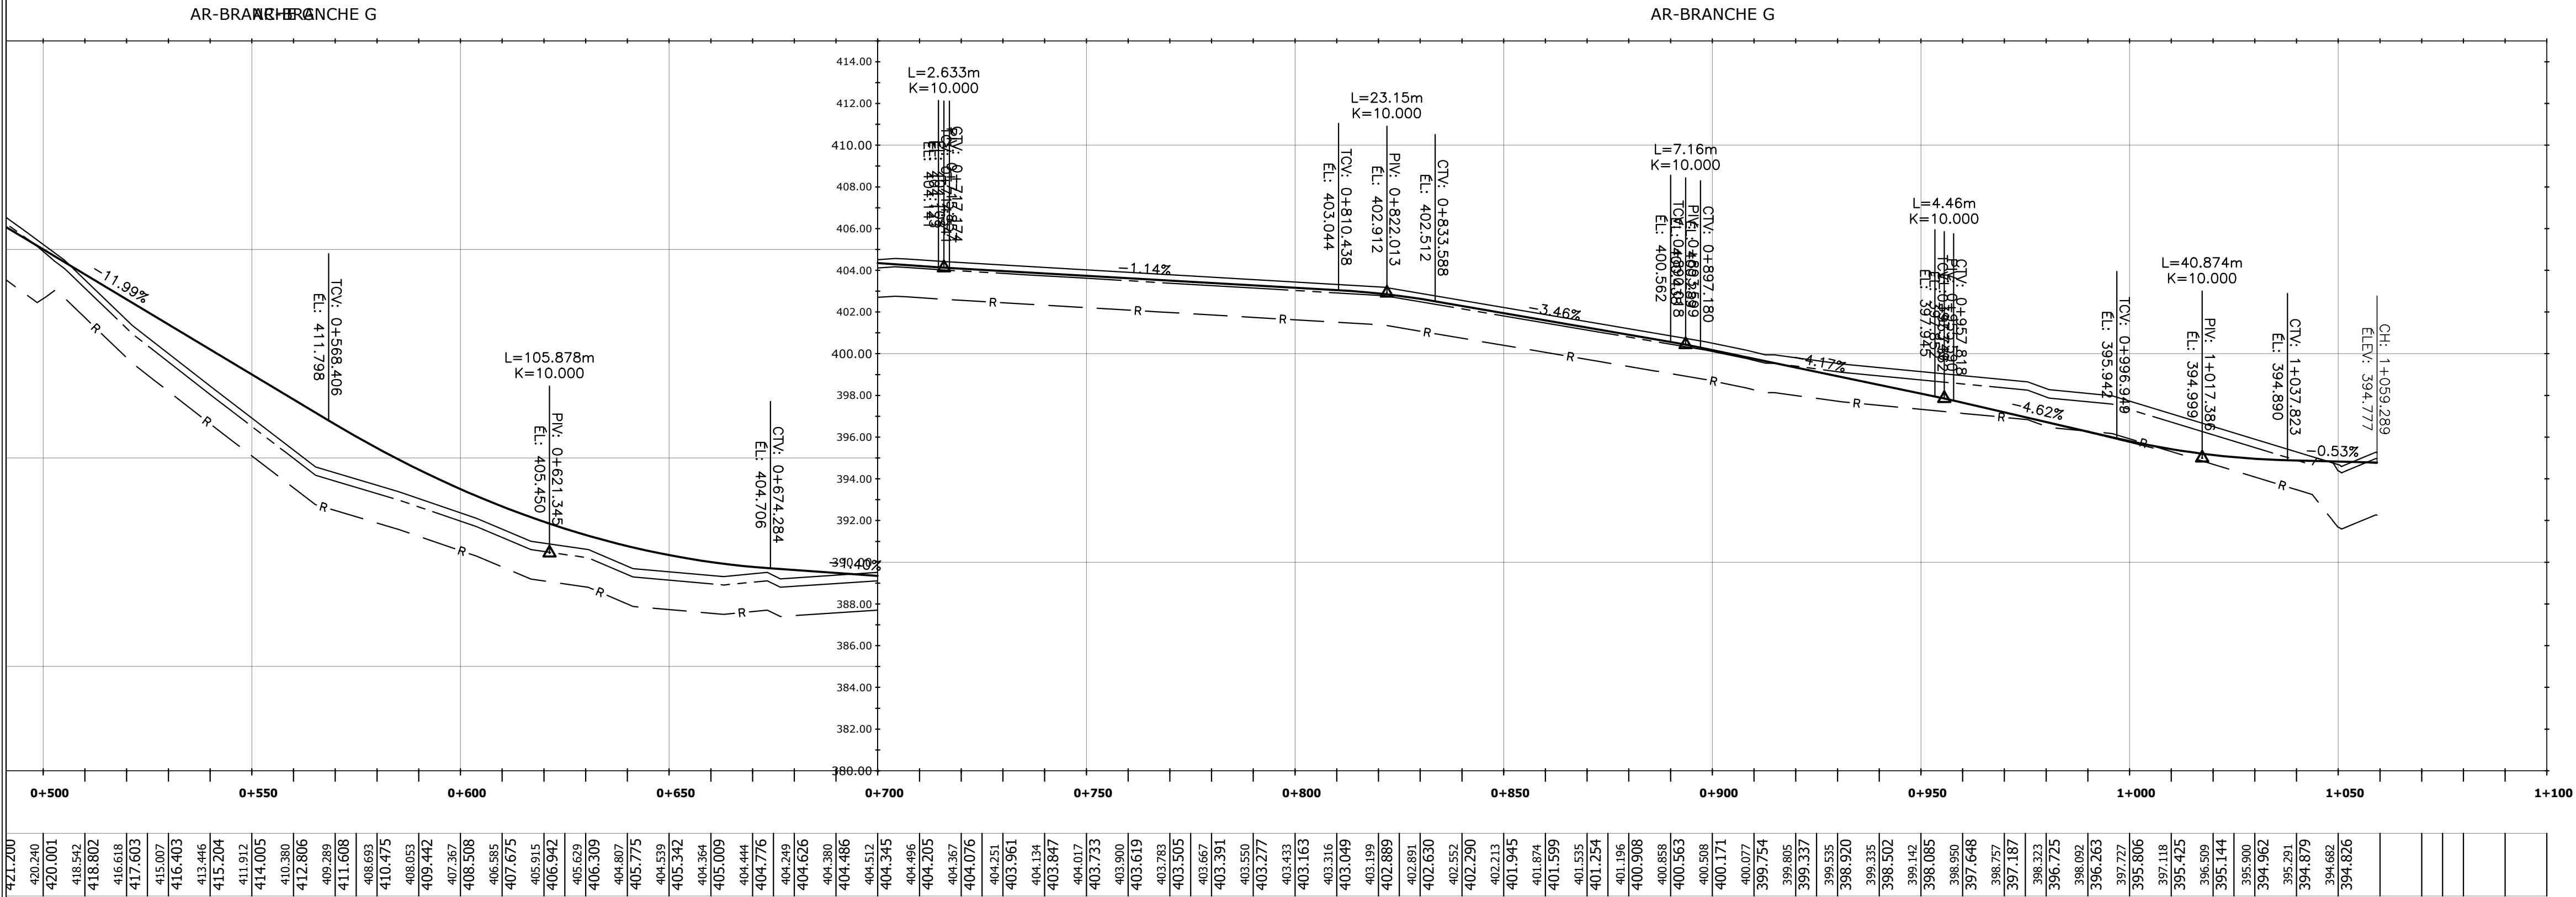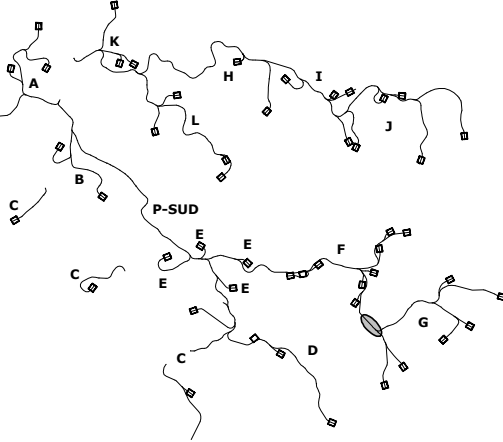

BB	2024-11-08	ECl 30% - Revised
AA	2024-09-06	ECl 30%
Rev.	Date	Description



ARPENTAGE

Ce document a été préparé
Par l'équipe d'arpentage

« CE DOCUMENT EST LA PROPRIÉTÉ EXCLUSIVE DE POMERLEAU ET NE PEUT ÊTRE
REPRODUIT OU COMMUNIQUÉ À UN TIERCEUR SANS LE CONSENTEMENT ÉCRIT DE POMERLEAU »
« L'ÉQUIPE CHANTIERS ET/OU LE FABRICANT SONT RESPONSABLES DE DONNER
TOUTES DIMENSIONS AUX PLANS ENNE ET DE VÉRIFIER TOUTES LES DIMENSIONS
ET LES CONDITIONS EXISTANTES POUVANT AFFECTER LES TRAVAUX DÉCOUTÉS. »



Projet/Project

Madawaska

23.0188



Titre/Title

Plan / Profil

AR-BRANCHE G

Échelle/Scale: 1:1000

Feuillet/Sheet: 801

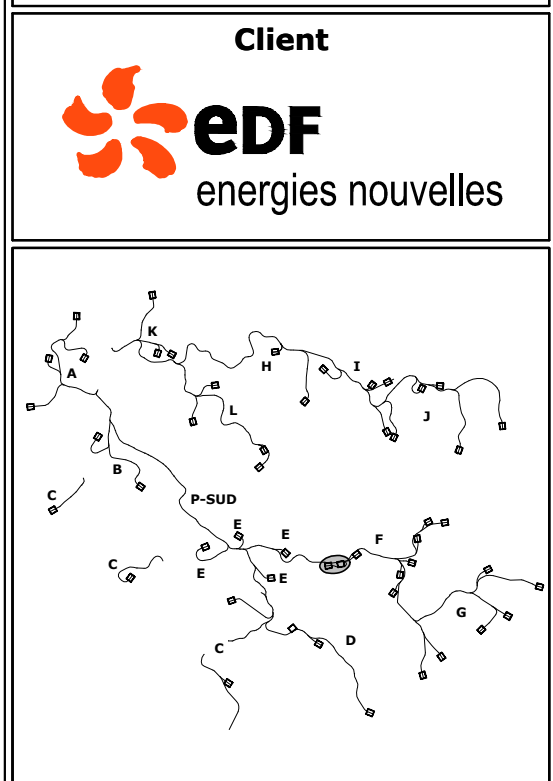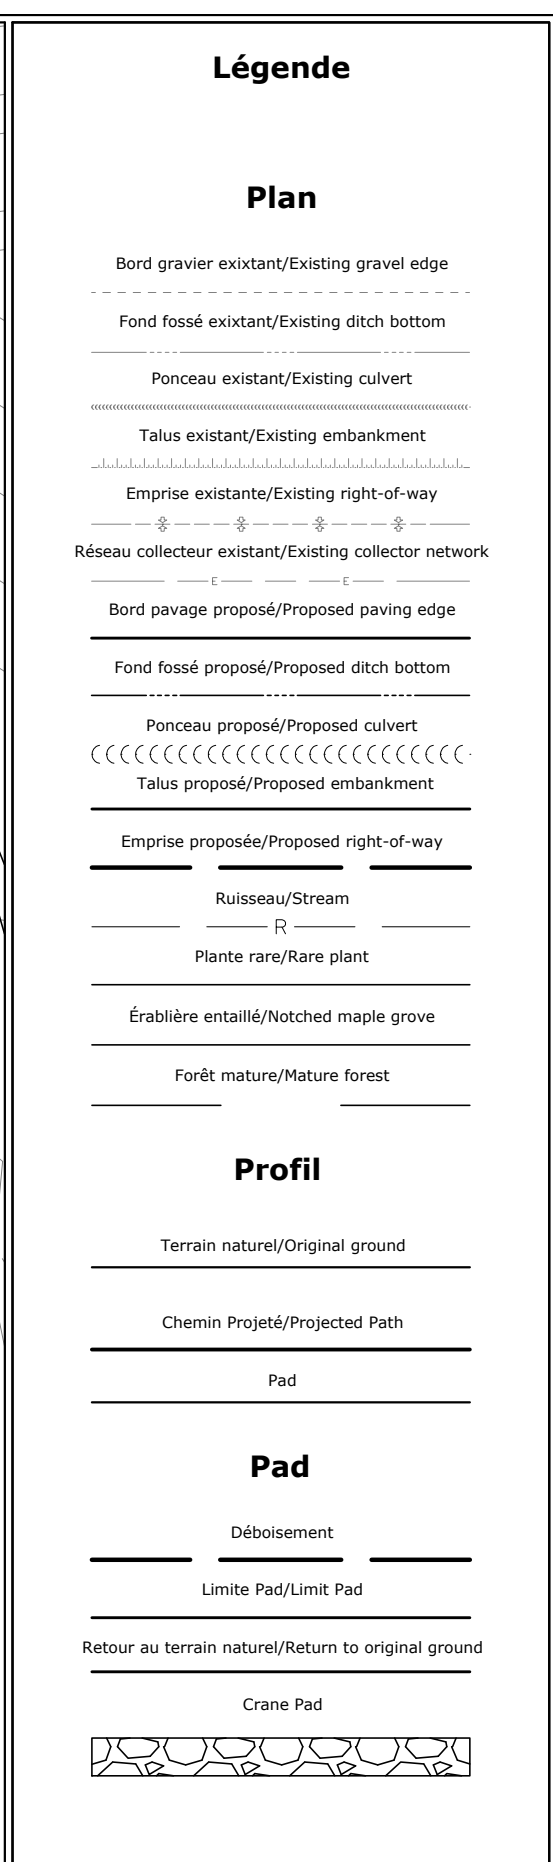

• CE DOCUMENT EST LA PROPRIÉTÉ EXCLUSIVE DE POMERLEAU ET NE PEUT ÊTRE REPRODUIT OU COPIÉ SANS AUTORISATION ÉCRITE.
• L'ÉQUIPE CHANTIER ET/OU LE FABRICANT SONT RESPONSABLES DE SIGNALER TOUTE INCOHÉRENCE AUX PLANS AINSI QUE DE VÉRIFIER TOUTES LES DIMENSIONS ET LES CONDITIONS EXISTANTES POUVANT AFFECTER LES TRAVAUX DÉCRITS.



--

Madawaska
23.0188

Plan / Profil
AR-T39

Échelle/Scale: 1:1000

Feuillet/Sheet: 802

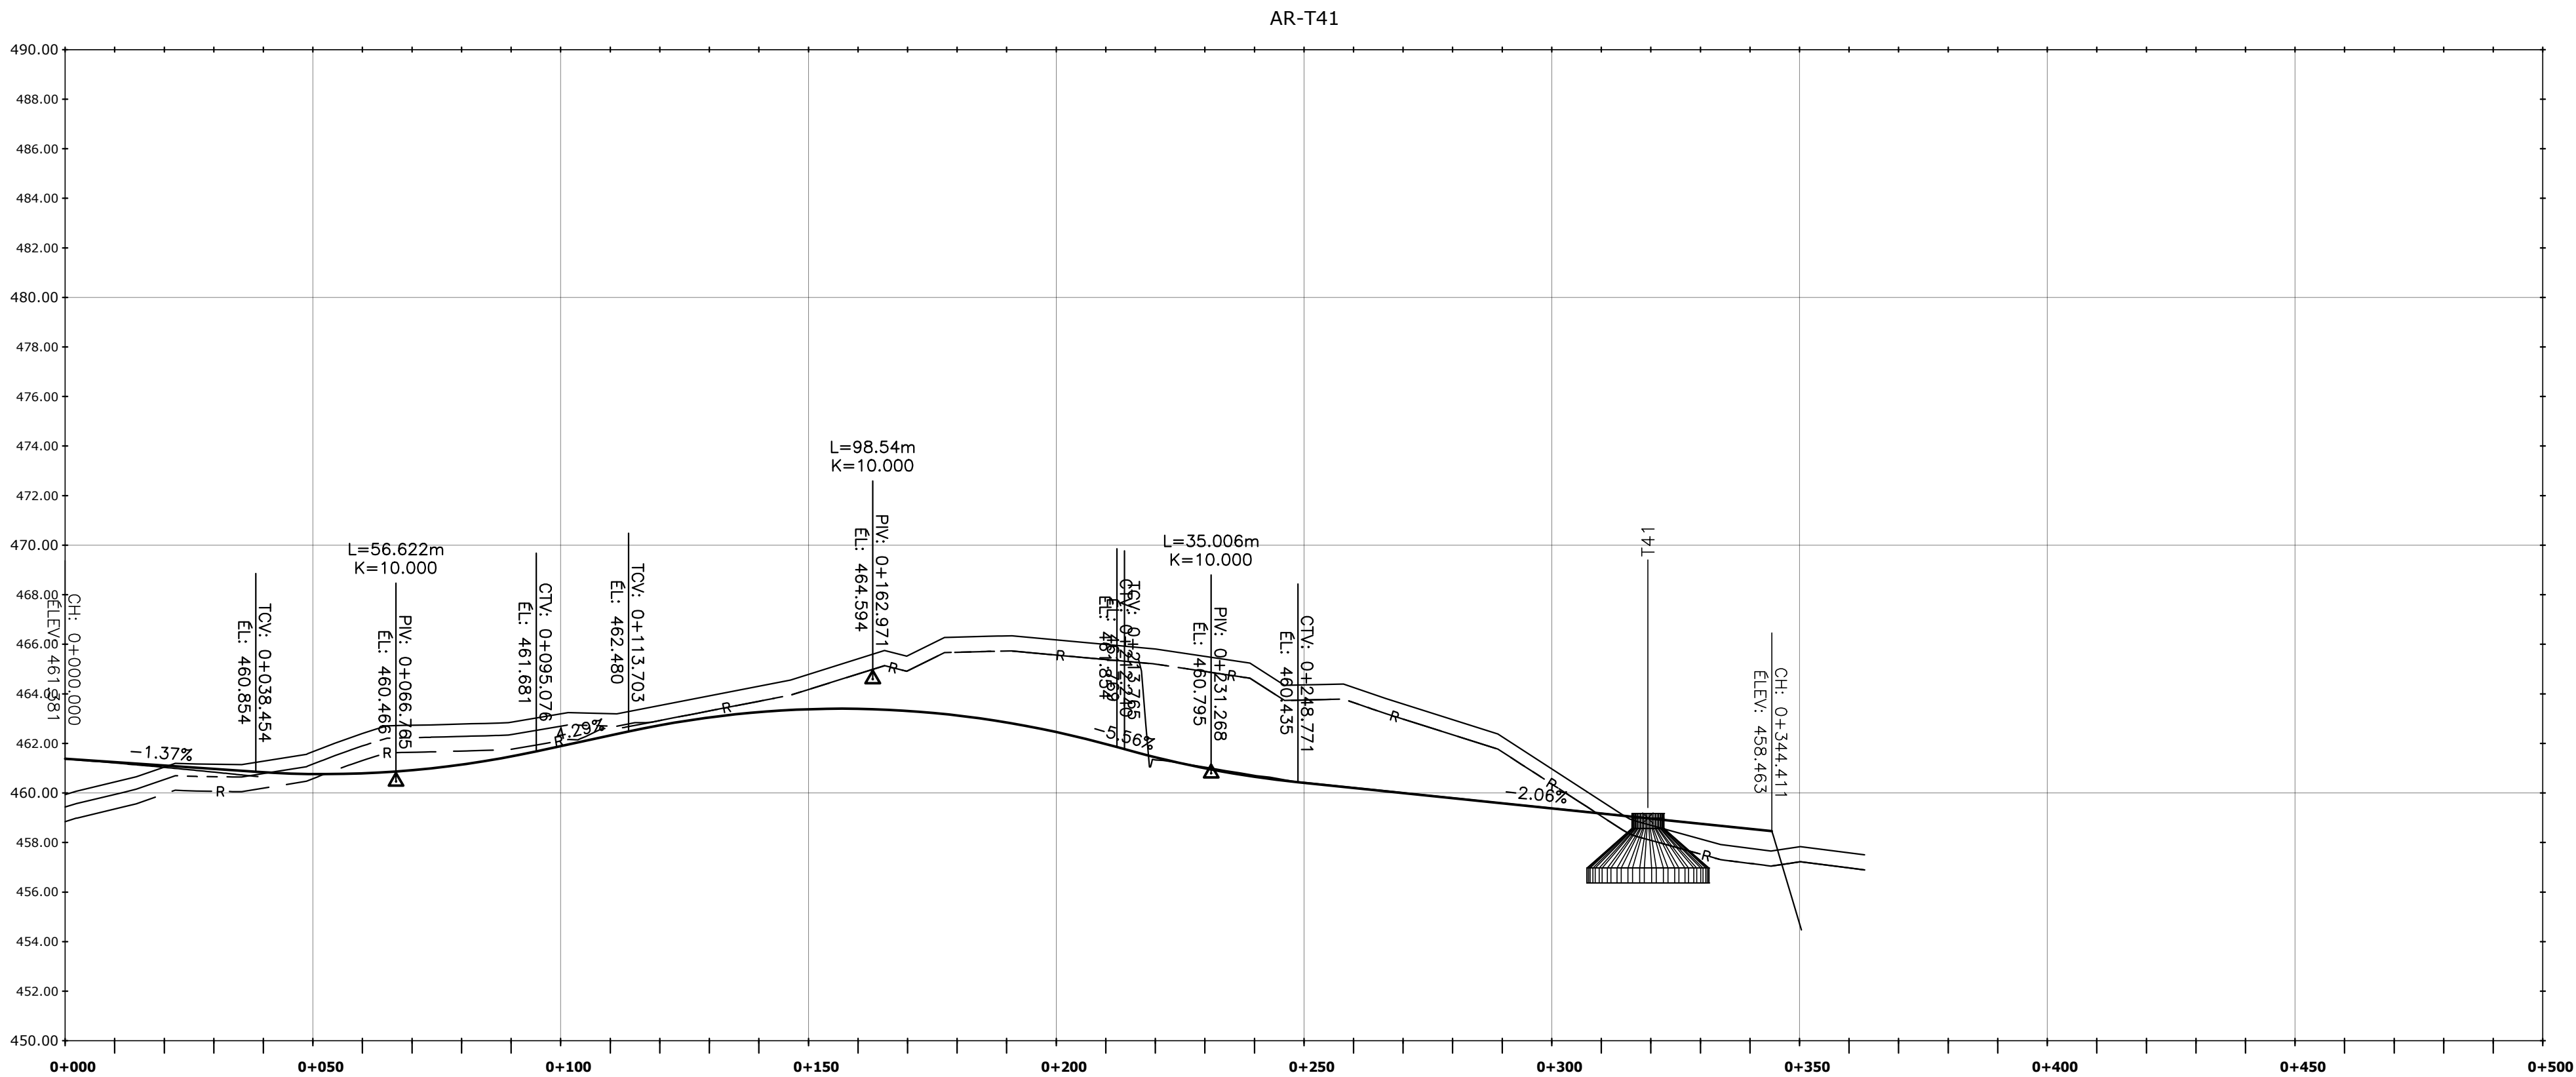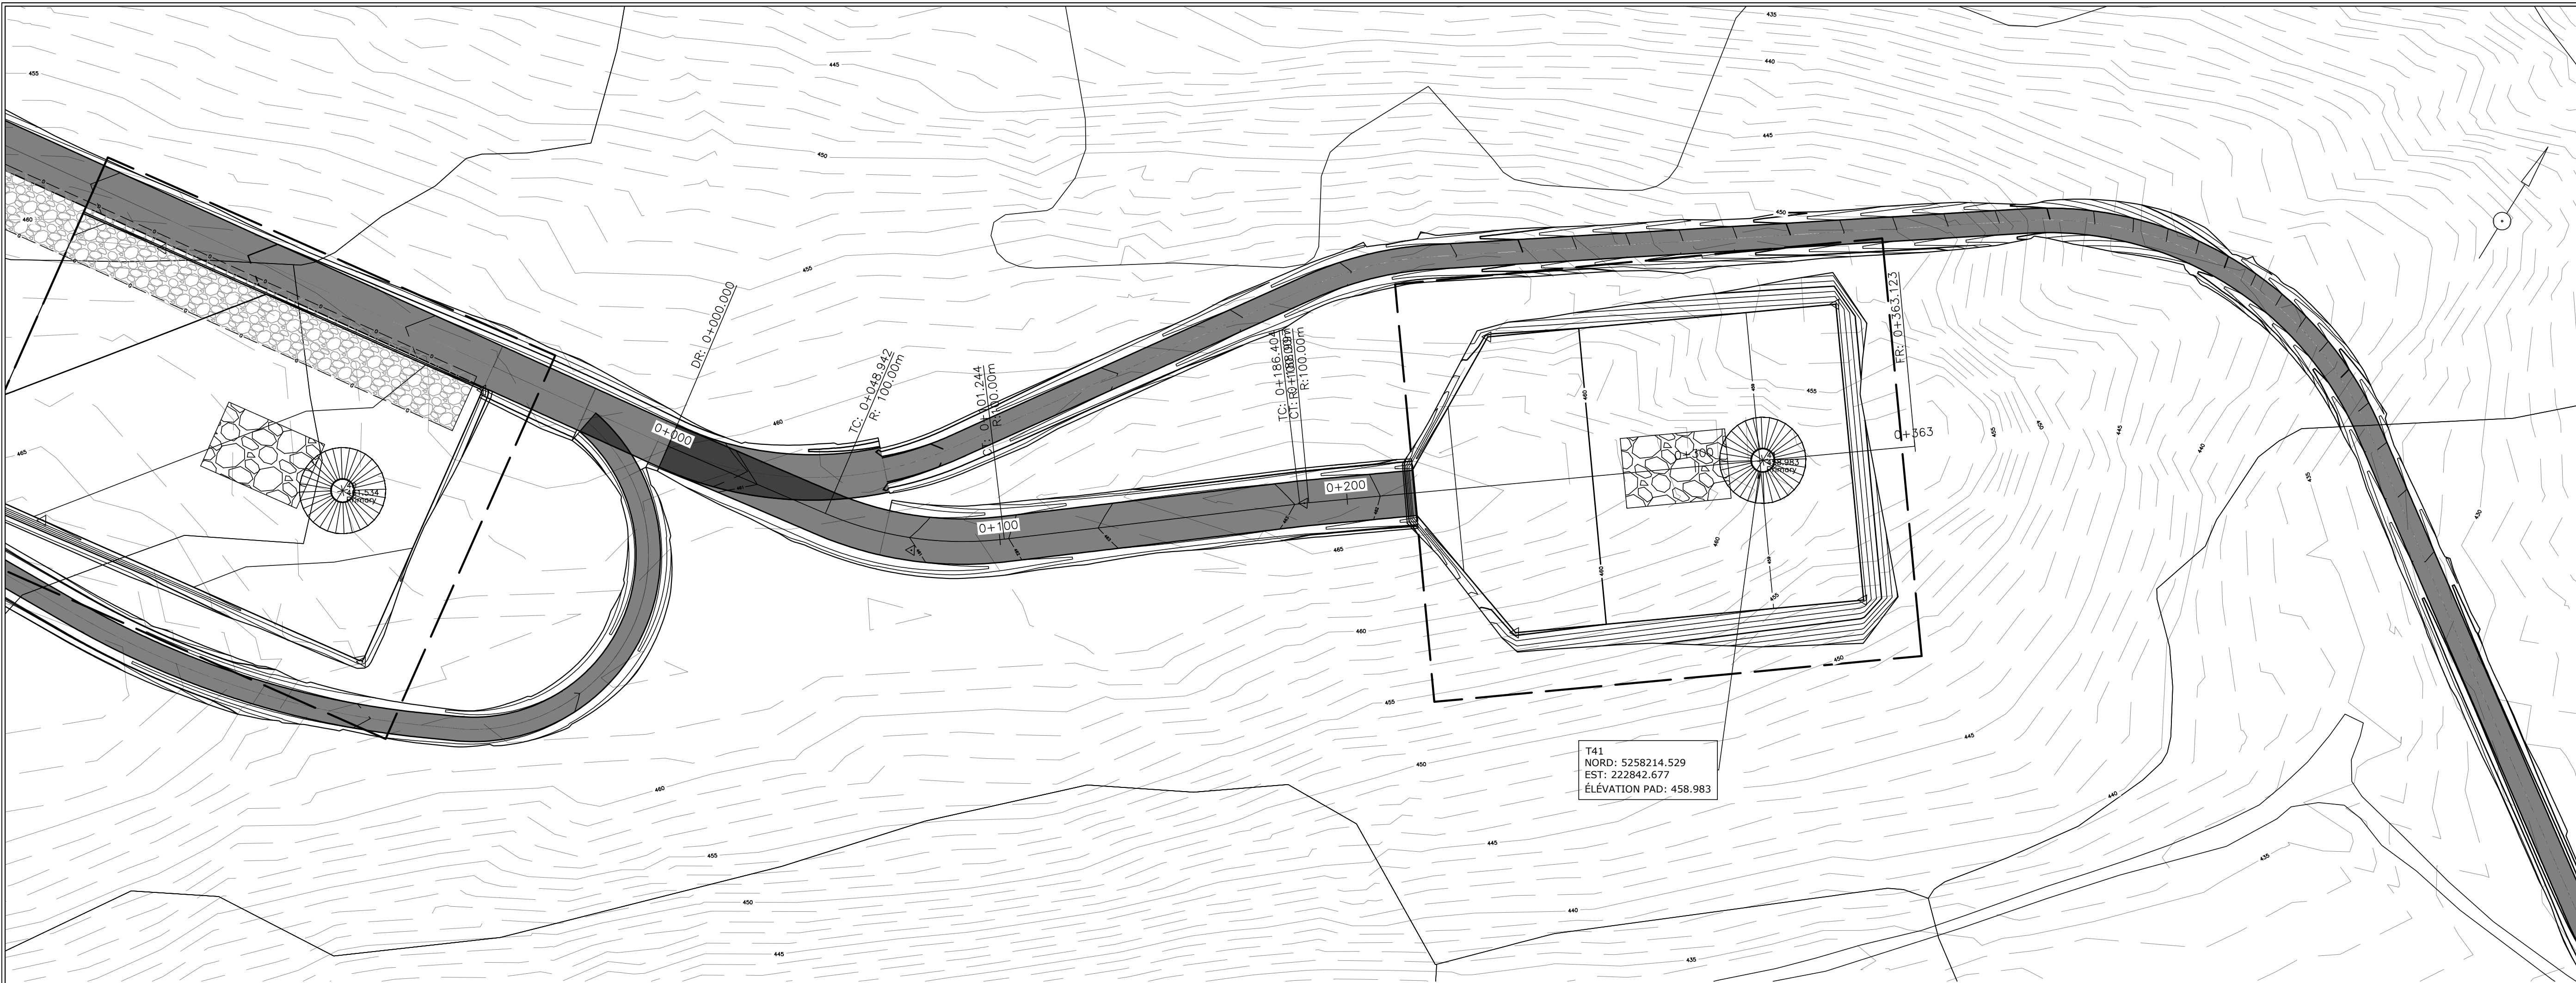

EXISTANT	PROPOSÉ
459.030	459.030
459.031	459.031
459.032	459.032
459.200	459.200

Légende

Plan

- Bord gravier existant/Existing gravel edge
- Fond fossé existant/Existing ditch bottom
- Ponceau existant/Existing culvert
- Talus existant/Existing embankment
- Emprise existante/Existing right-of-way
- Réseau collecteur existant/Existing collector network
- Bord pavé proposé/Proposed paving edge
- Fond fossé proposé/Proposed ditch bottom
- Ponceau proposé/Proposed culvert
- Talus proposé/Proposed embankment
- Emprise proposée/Proposed right-of-way
- Ruisseau/Stream
- Plante rare/Rare plant
- Érablière entaillé/Notched maple grove
- Forêt mature/Mature forest


Profil

- Terrain naturel/Original ground
- Chemin Projeté/Projected Path
- Pad

Pad

- Déboisement
- Limite Pad/Limit Pad
- Retour au terrain naturel/Return to original ground
- Crane Pad

Cient

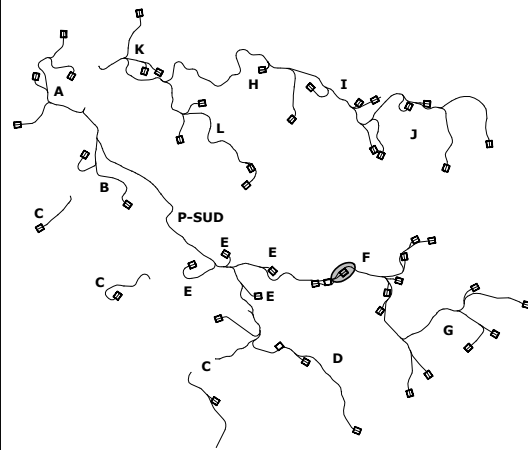

Rev.	Date	Description
BB	2024-11-08	ECI 30% - Revised
AA	2024-09-06	ECI 30%



ARPENTAGE

Ce document a été préparé par l'équipe d'arpentage.



Projet/Project



Madawaska
23.0188


Titre/Title

Plan / Profil
AR-T41


Échelle/Scale: 1:1000

Feuillet/Sheet: 803

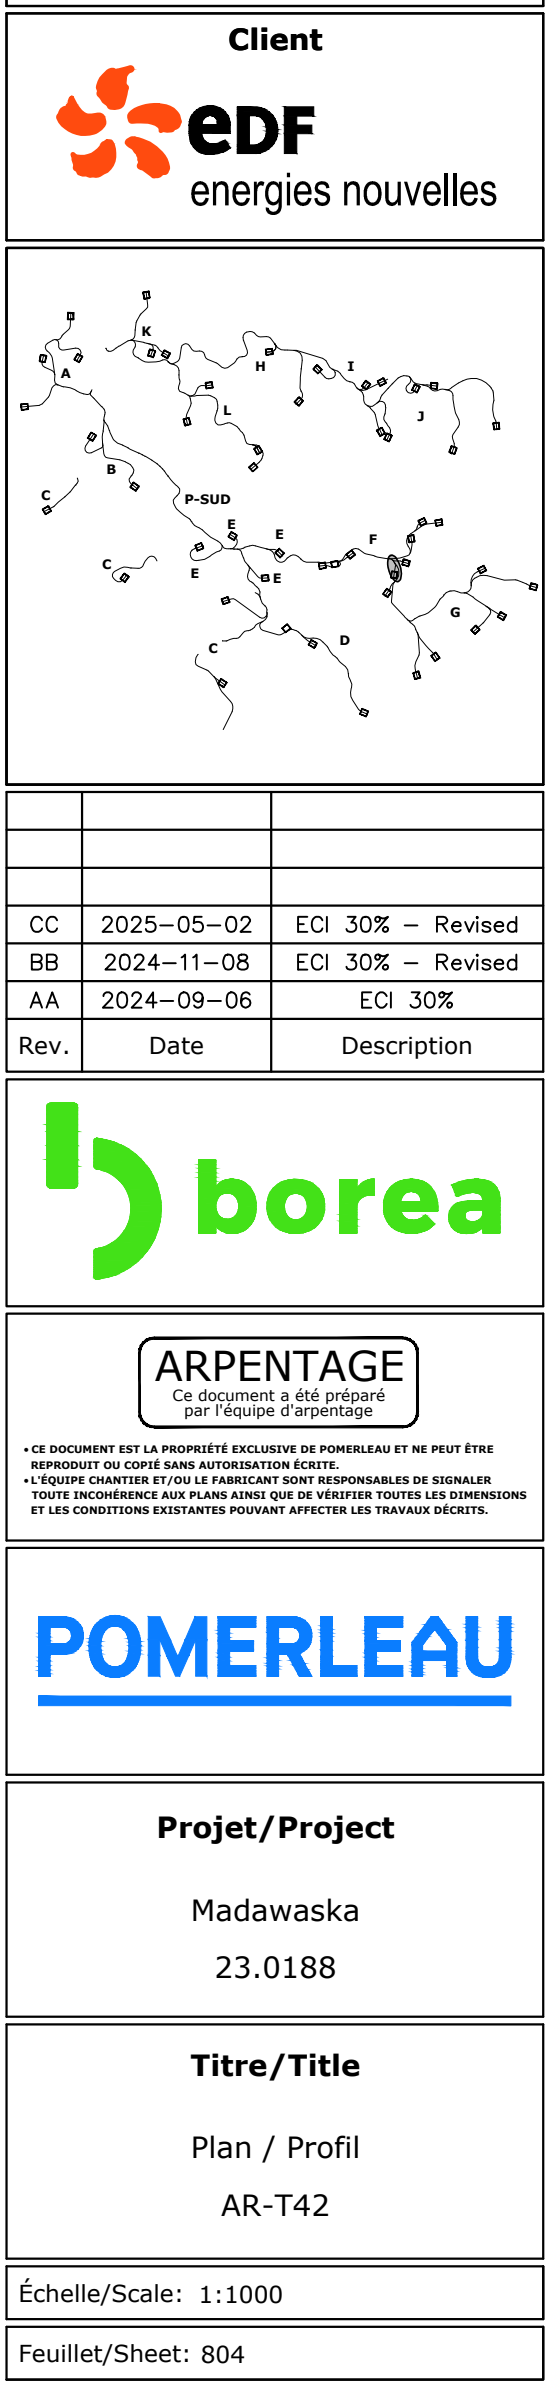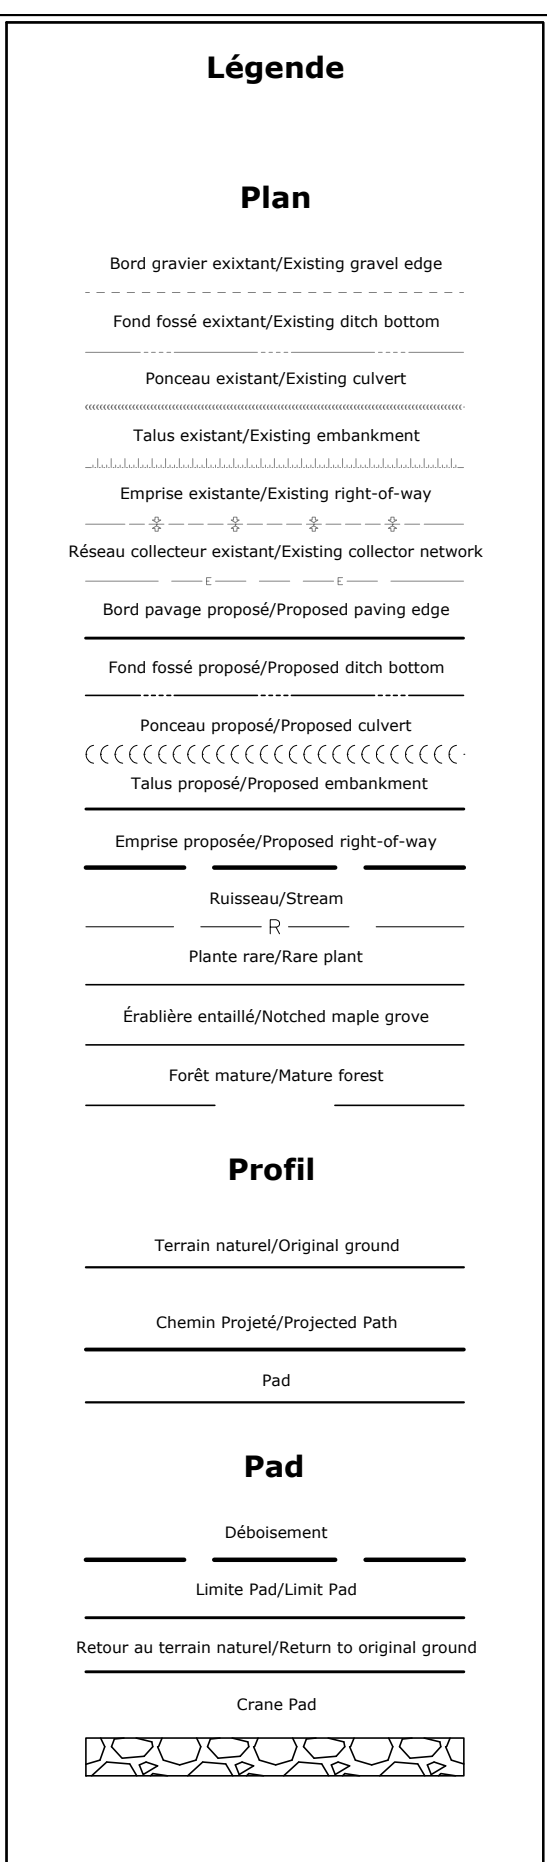

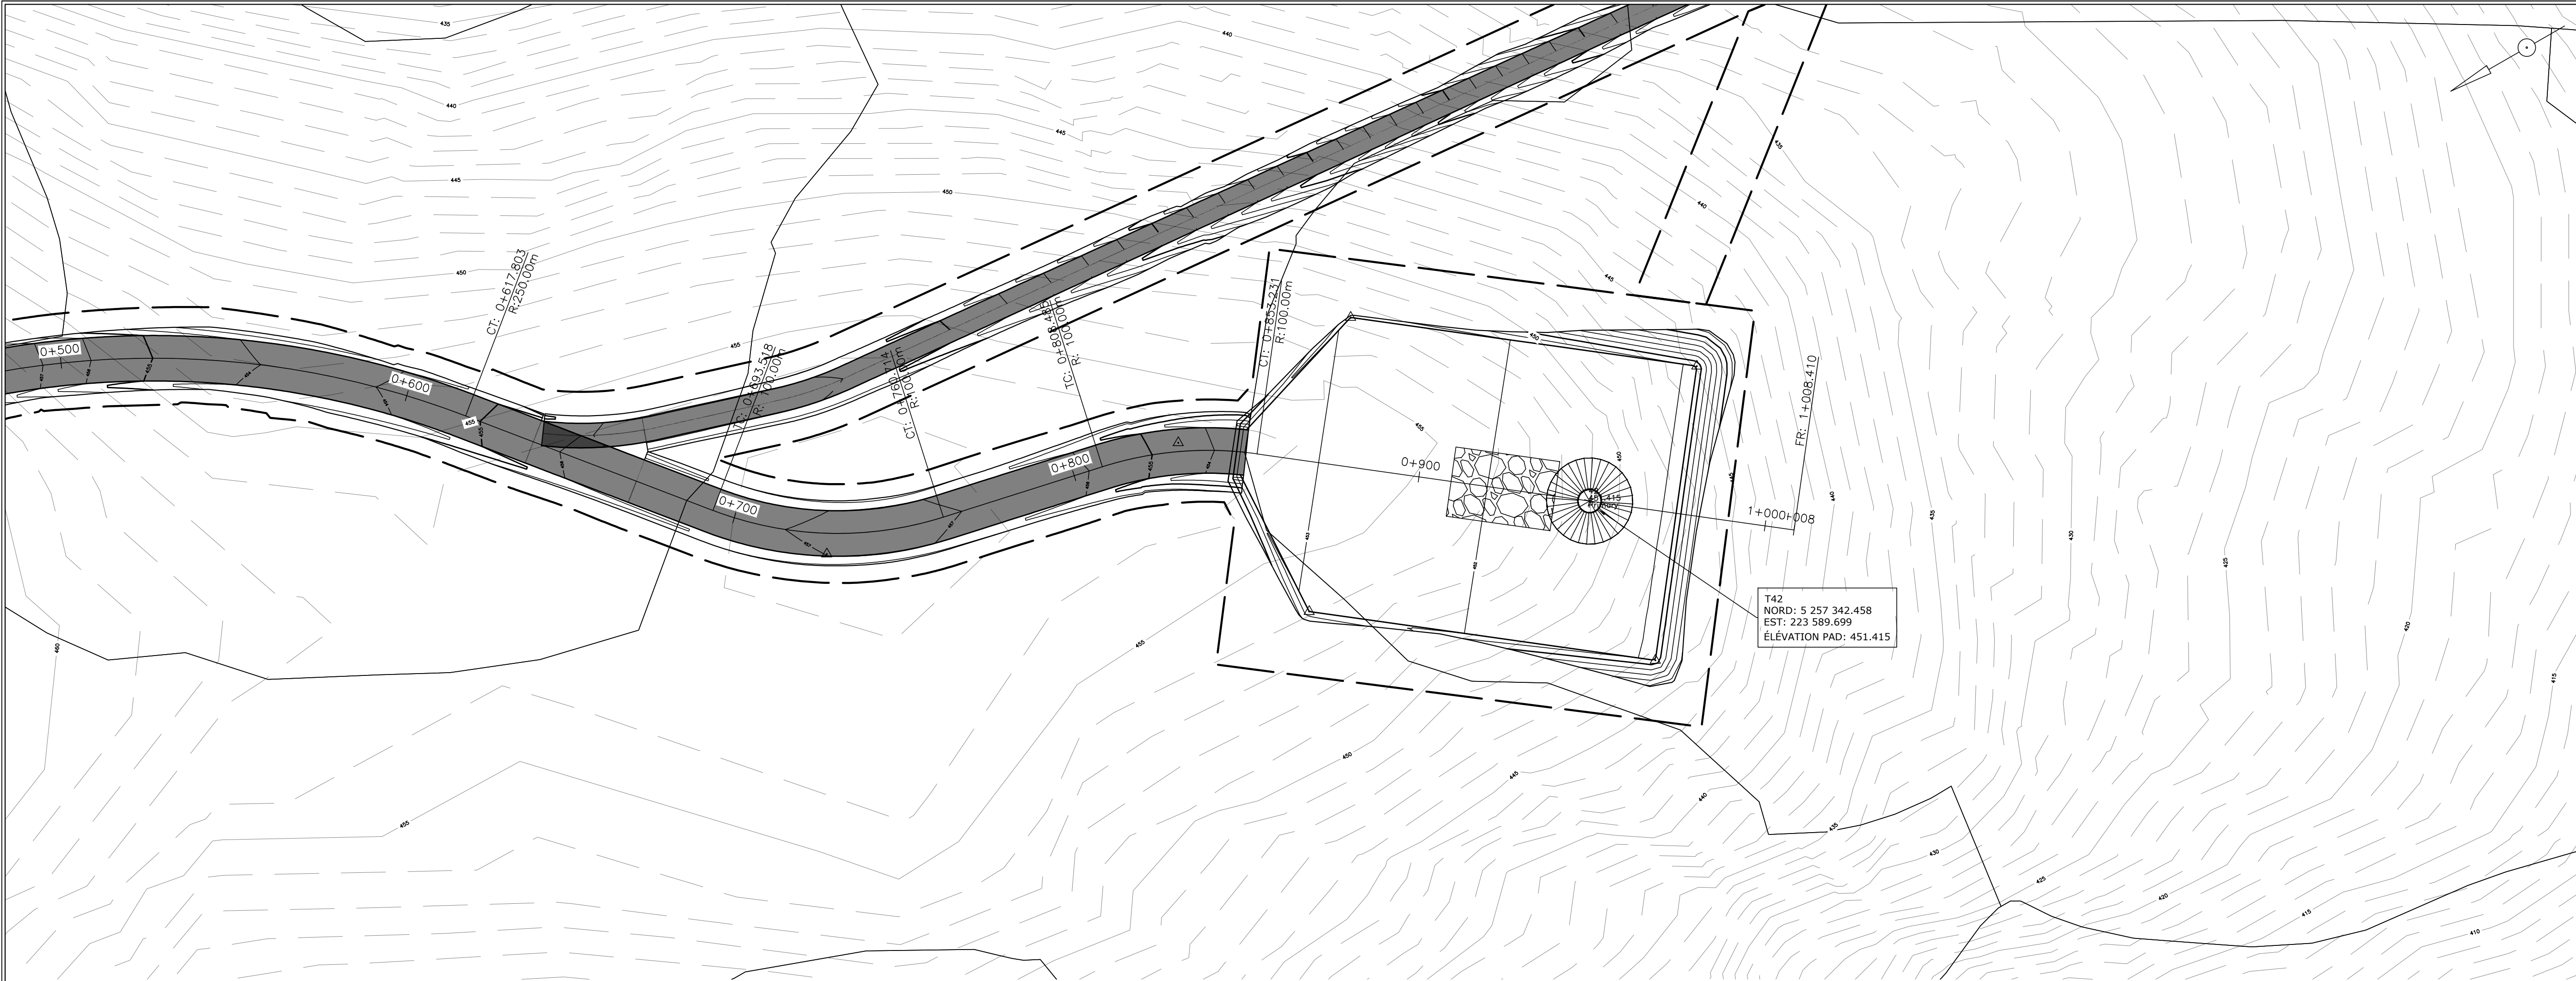

AR-T42

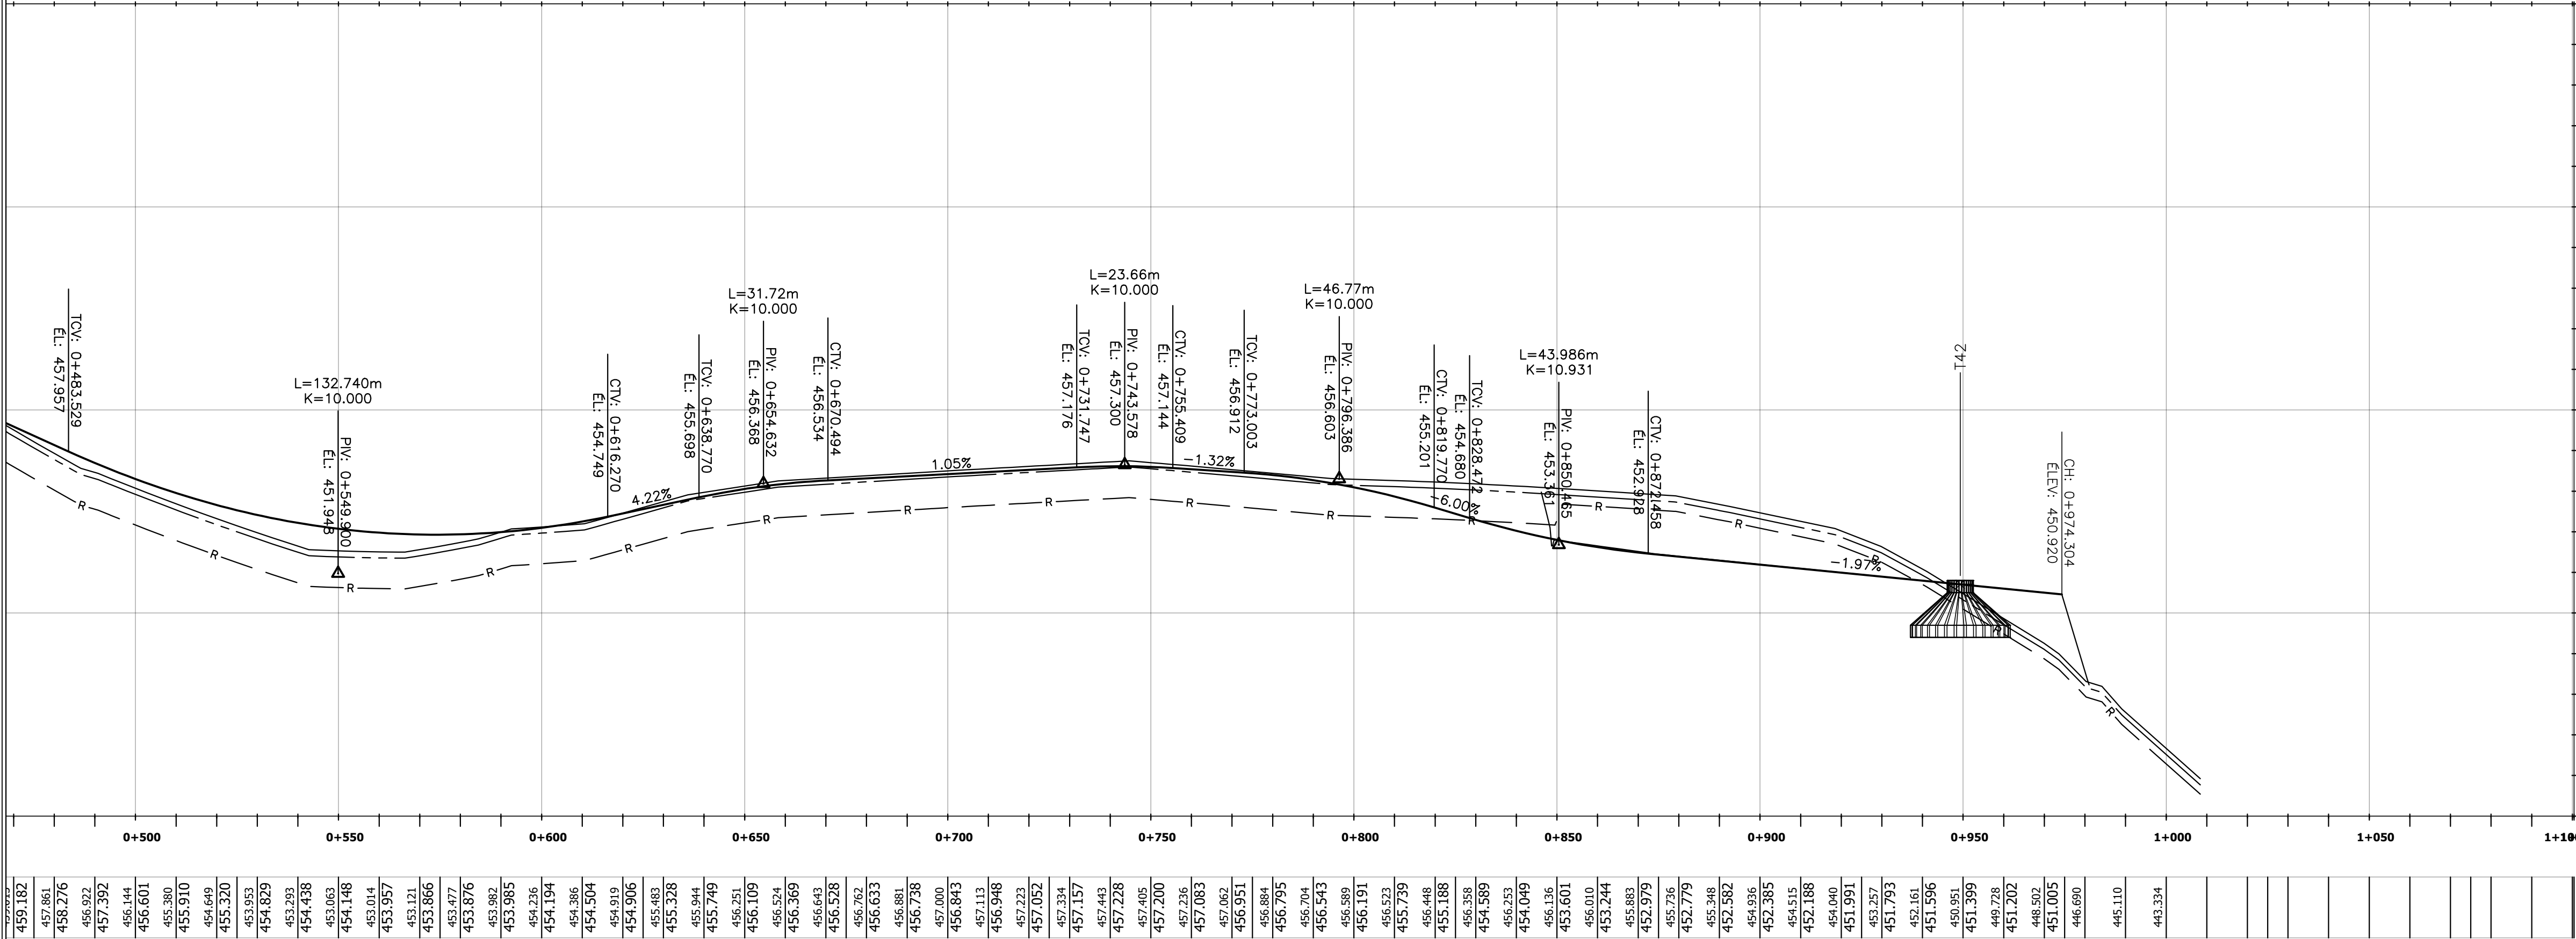

Légende

Plan

- Bord gravier existant/Existing gravel edge
- Fond fossé existant/Existing ditch bottom
- Ponceau existant/Existing culvert
- Talus existant/Existing embankment
- Emprise existante/Existing right-of-way
- Réseau collecteur existant/Existing collector network
- Bord pavage proposé/Proposed paving edge
- Fond fossé proposé/Proposed ditch bottom
- Ponceau proposé/Proposed culvert
- Talus proposé/Proposed embankment
- Emprise proposée/Proposed right-of-way
- Ruisseau/Stream
- Plante rare/Rare plant
- Érablière entaillé/Notched maple grove
- Forêt mature/Mature forest


Profil

- Terrain naturel/Original ground
- Chemin Projeté/Projected Path
- Pad

Pad

- Déboisement
- Limite Pad/Limit Pad
- Retour au terrain naturel/Return to original ground
- Crane Pad

Client

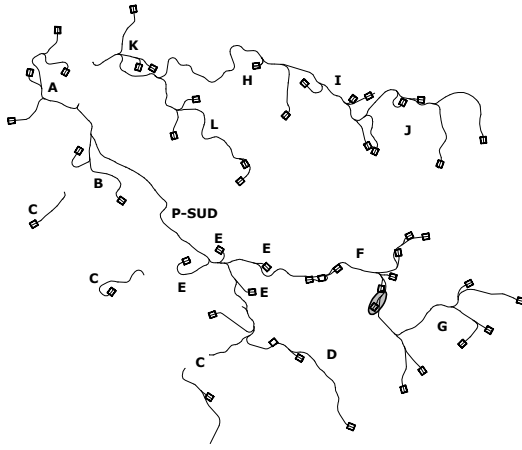

Rev.	Date	Description
CC	2025-05-02	ECI 30% - Revised
BB	2024-11-08	ECI 30% - Revised
AA	2024-09-06	ECI 30%



ARPENTAGE

Ce document a été préparé par l'équipe d'arpentage.





Projet/Project

Madawaska
23.0188

Titre/Title

Plan / Profil
AR-T42

Échelle/Scale: 1:1000
Feuillet/Sheet: 805

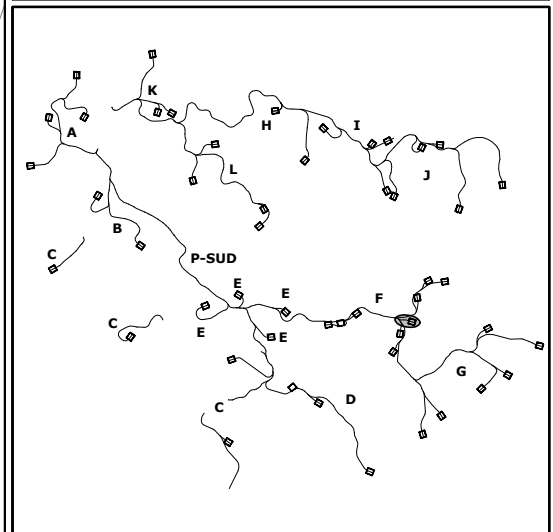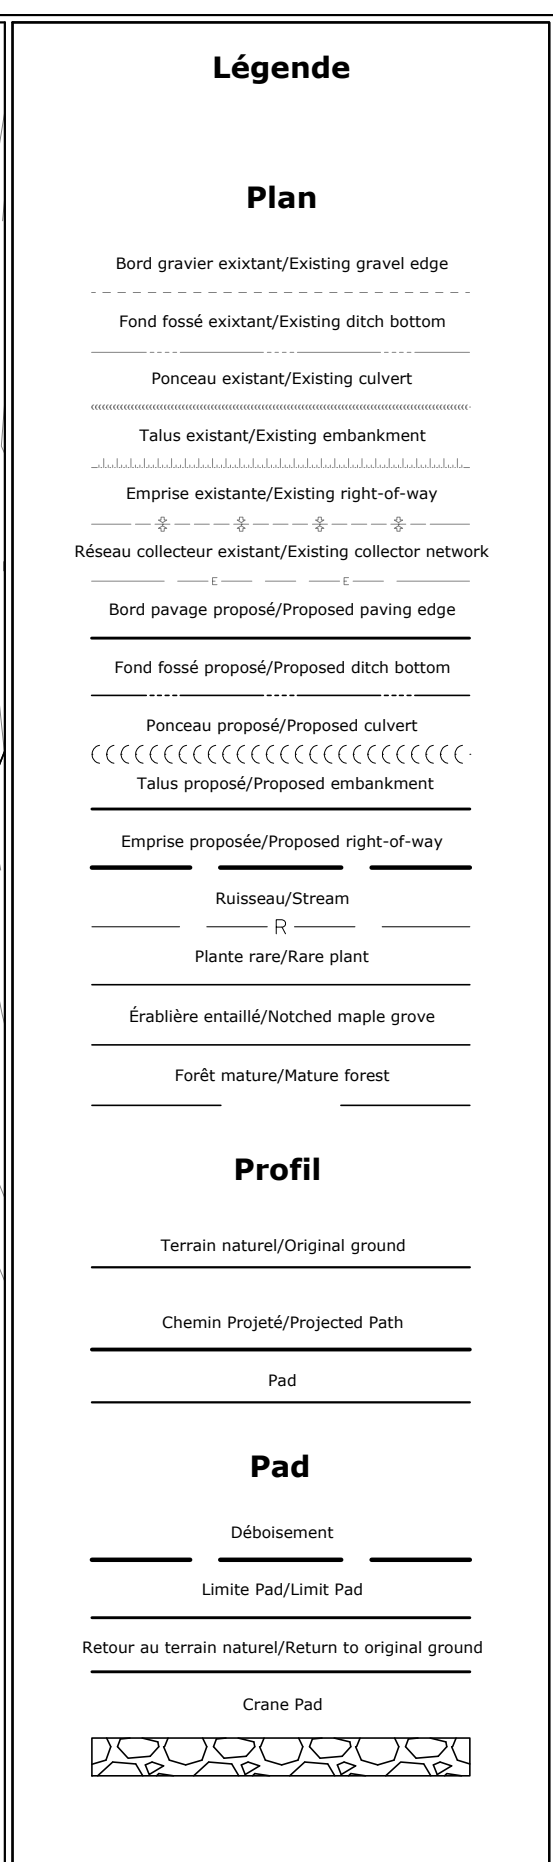

CC	2025-05-02	ECI 30% - Revised
BB	2024-11-08	ECI 30% - Revised
AA	2024-09-06	ECI 30%
Rev.	Date	Description



- CE DOCUMENT EST LA PROPRIÉTÉ EXCLUSIVE DE POMERLEAU ET NE PEUT ÊTRE REPRODUIT OU COPIÉ SANS AUTORISATION ÉCRITE.
- L'ÉQUIPE CHANTIER ET/OU LE FABRICANT SONT RESPONSABLES DE SIGNALER TOUTE INCOHÉRENCE AUX PLANS AINSI QUE DE VÉRIFIER TOUTES LES DIMENSIONS ET LES CONDITIONS EXISTANTES POUVANT AFFECTER LES TRAVAUX DÉCRITS.

**Projet/Project**


Madawaska
23.0188


Titre/Title

Plan / Proj
AR-T45


Échelle/Scale: 1:1000

Feuillet/Sheet: 806


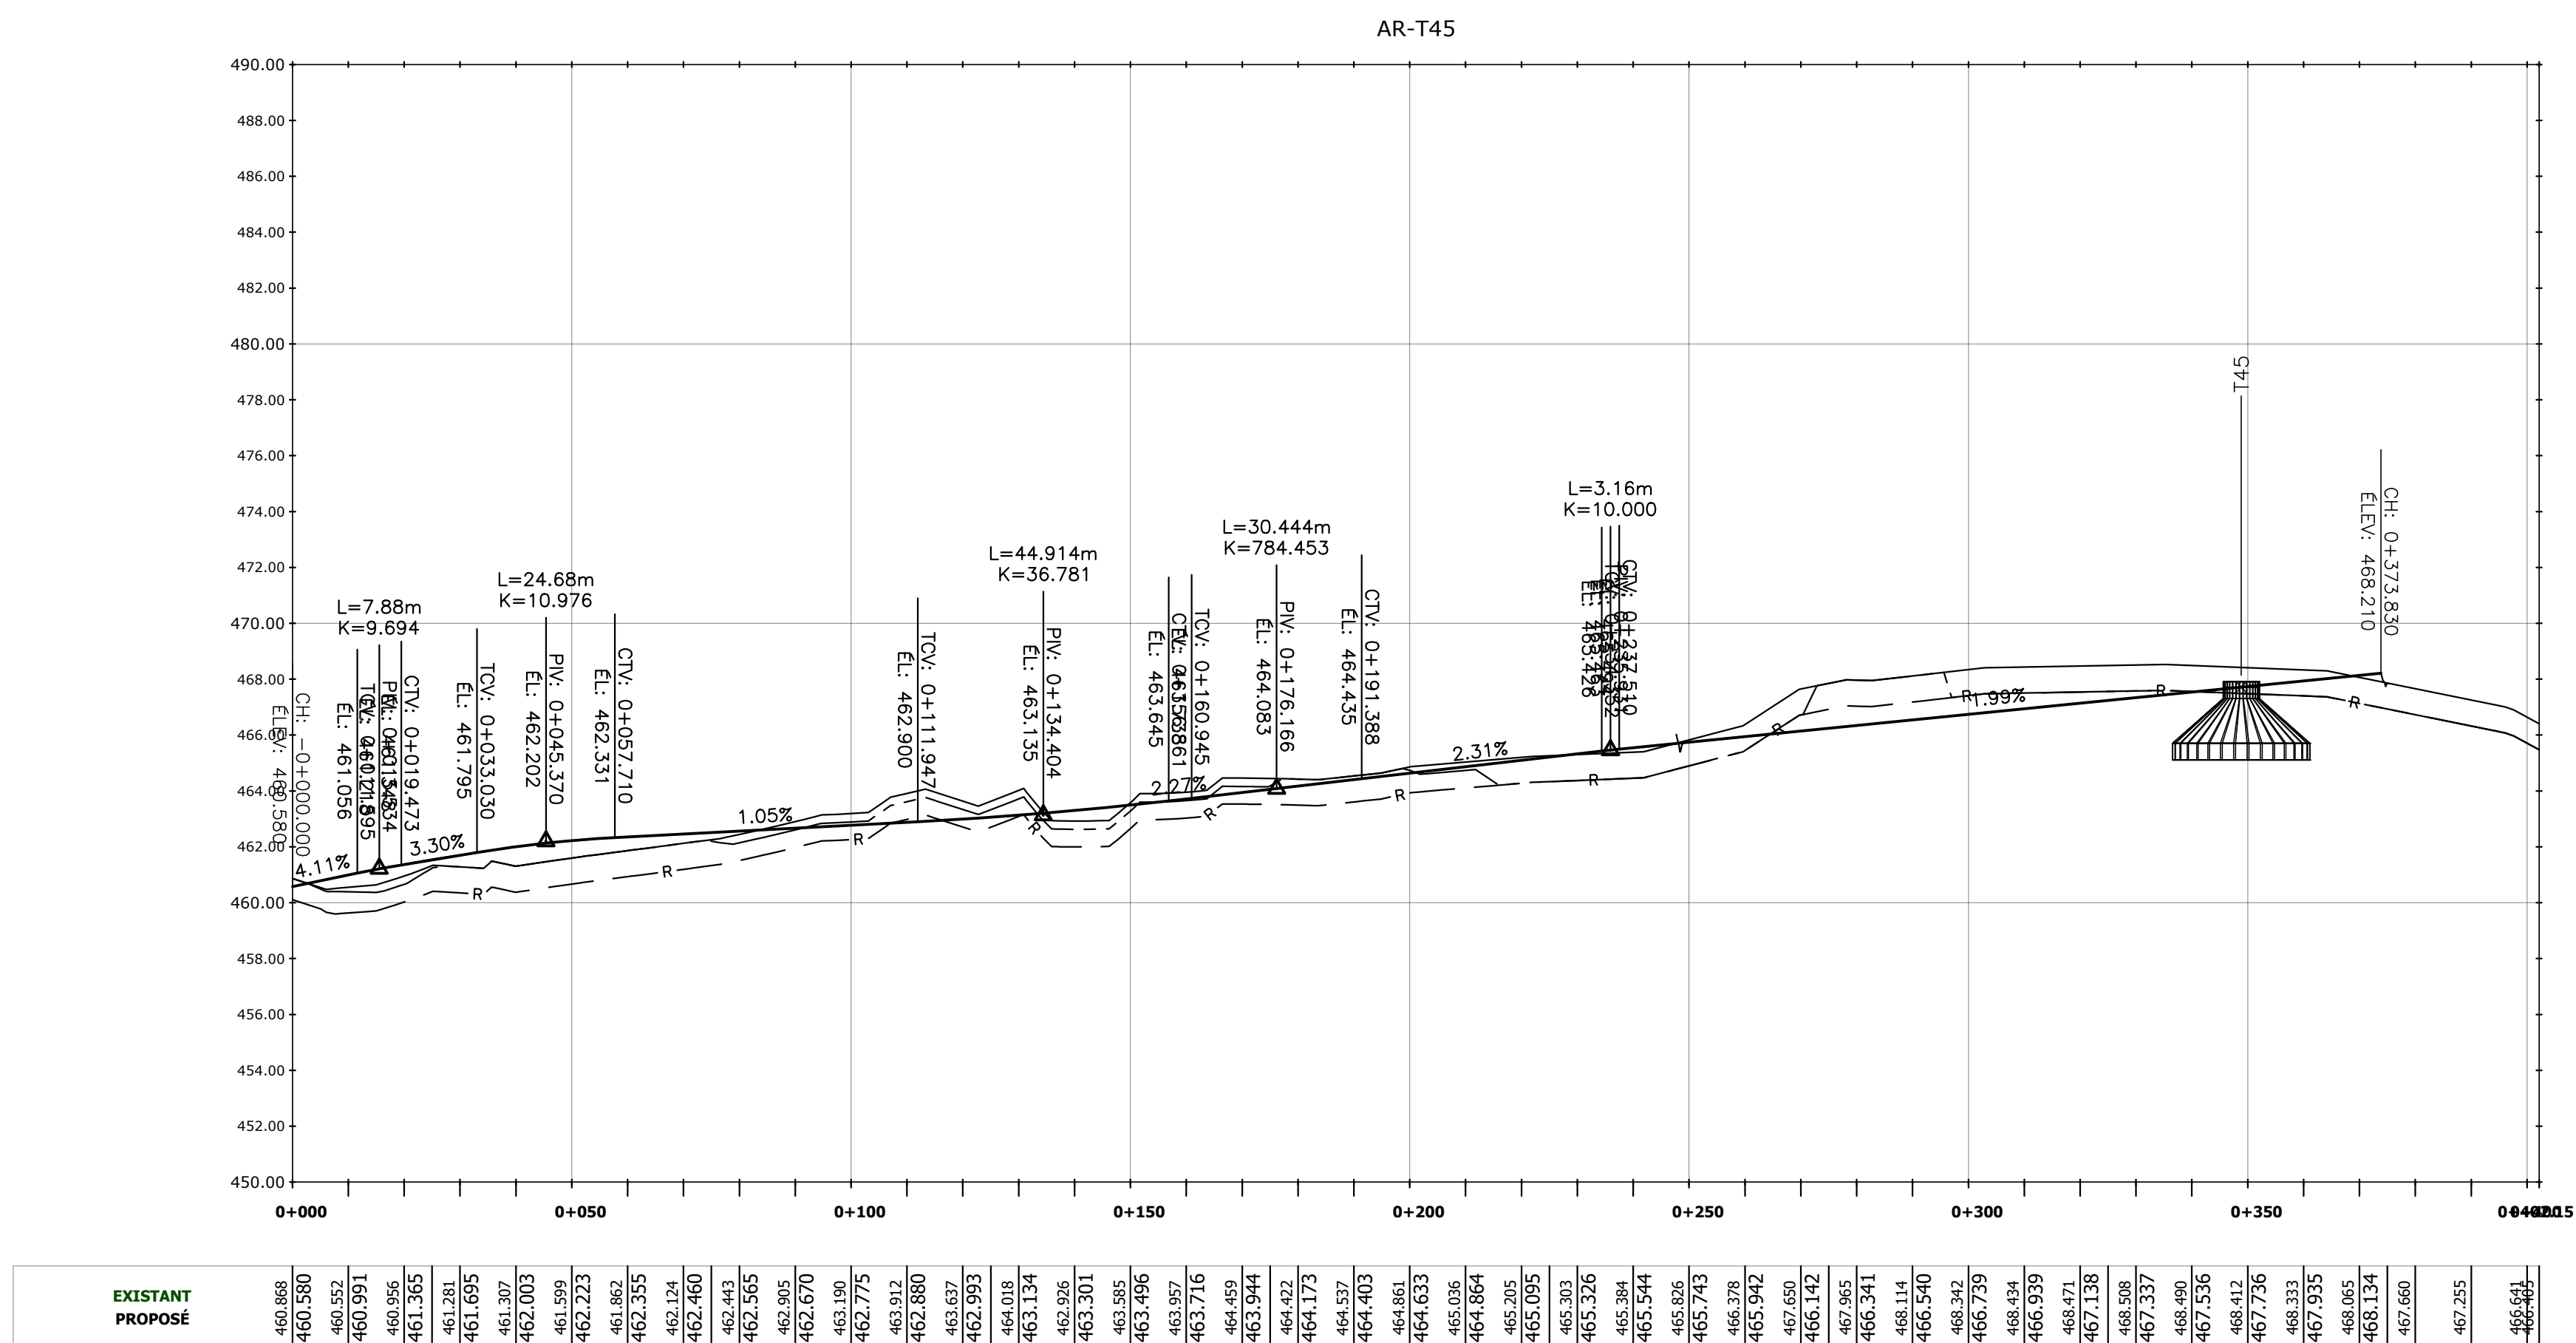



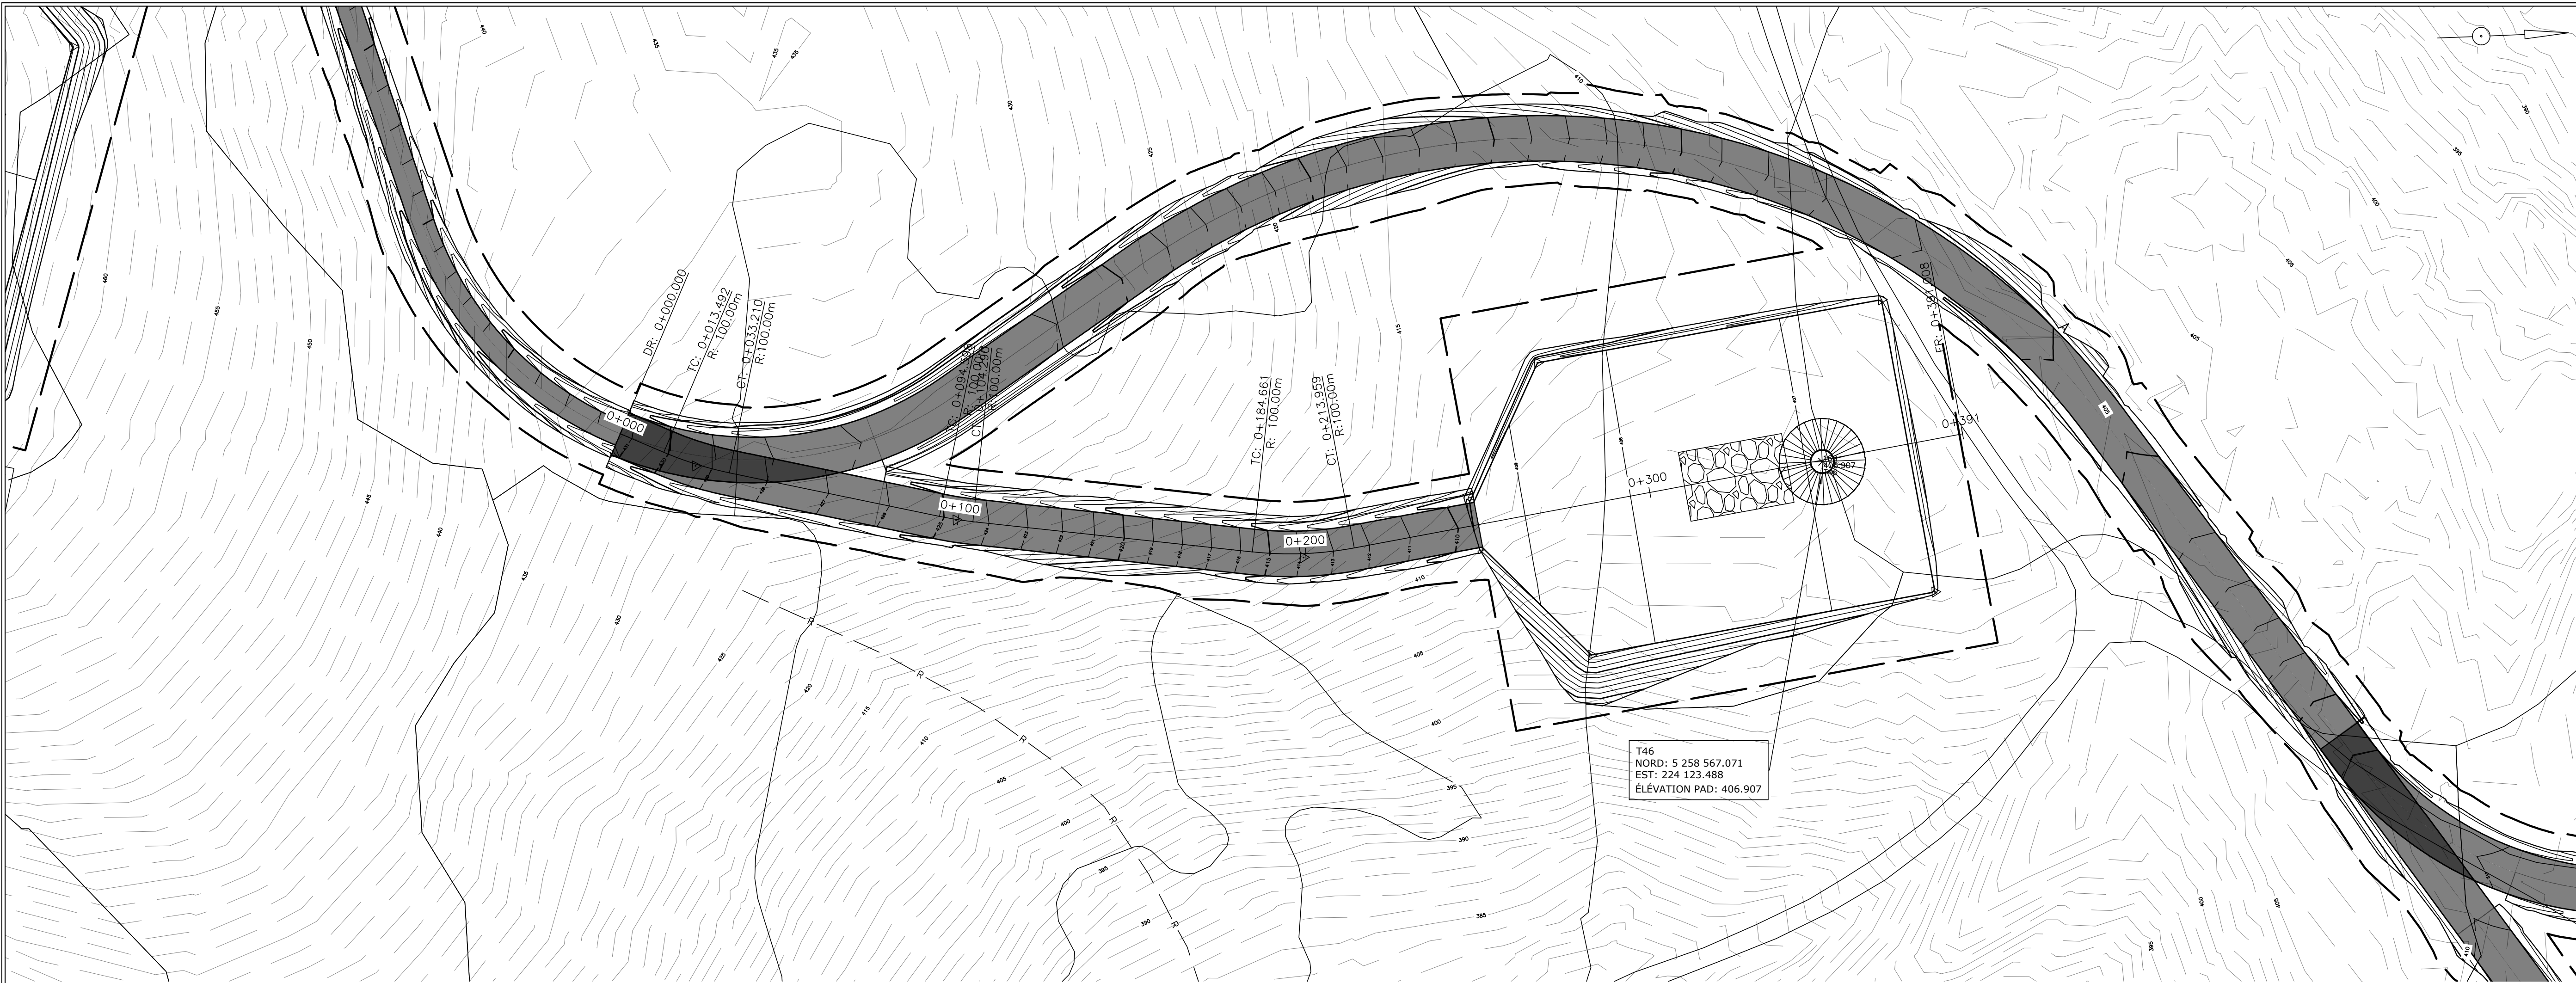


T46
NORD: 5 258 567.071
EST: 224 123.488
ELEVATION PAD: 406.907

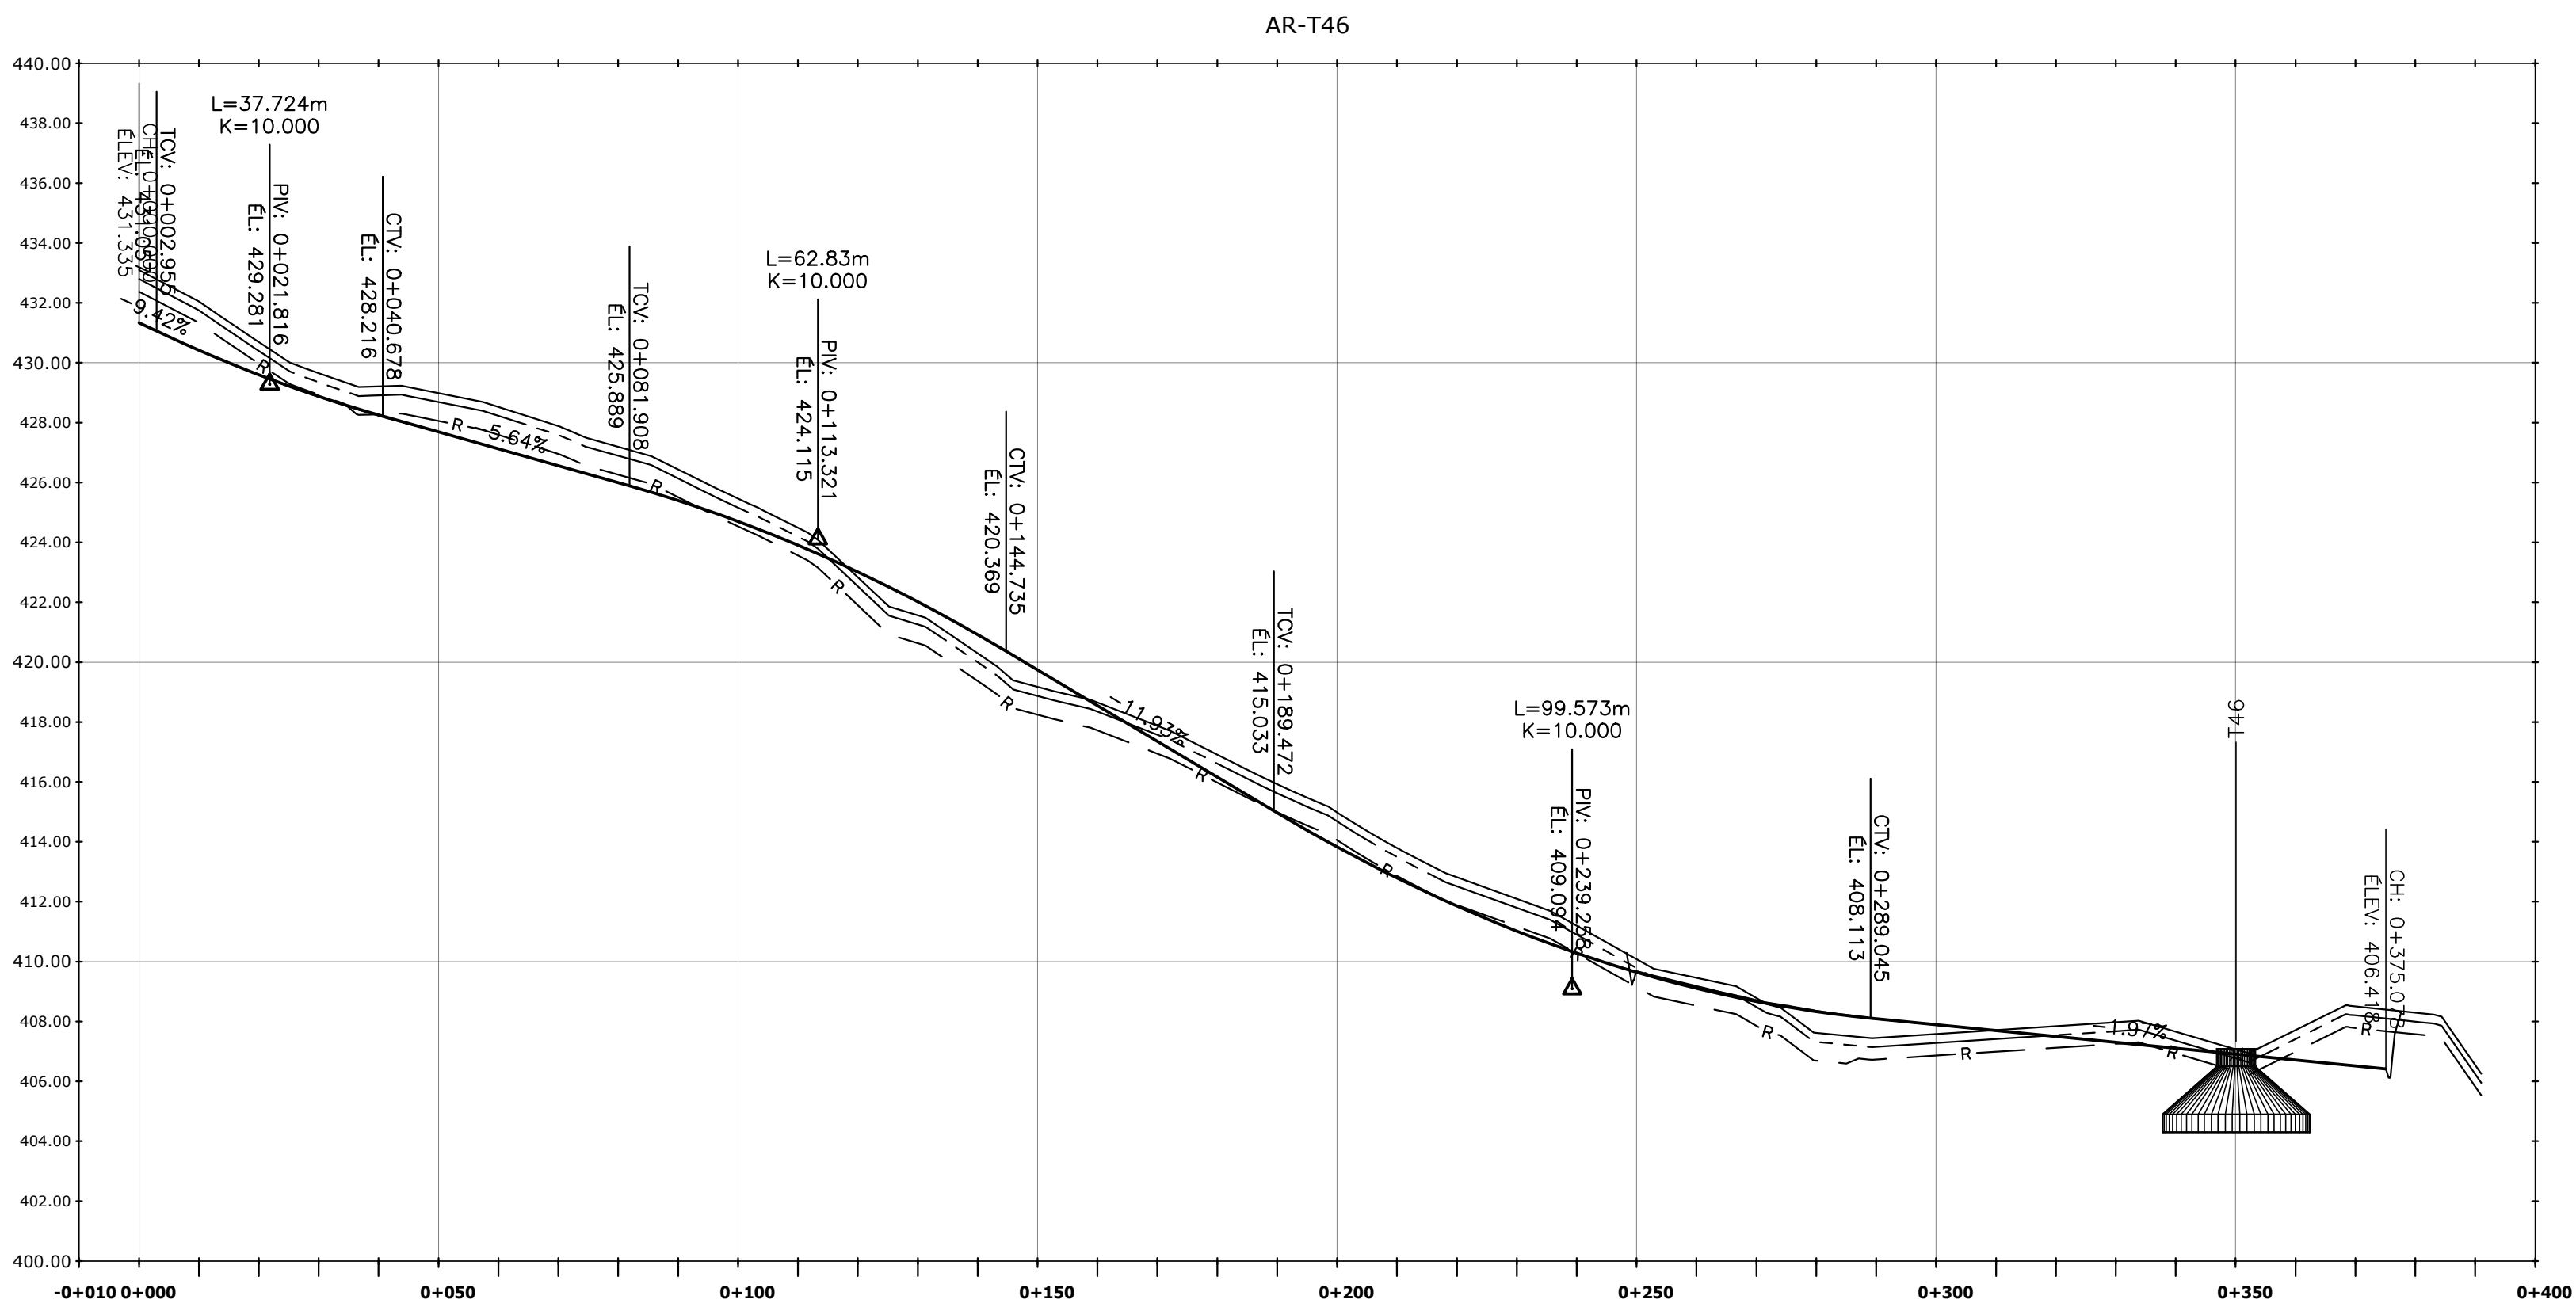

EXISTANT	
433.097	433.335
432.064	432.064
430.418	430.418
429.597	429.597
428.876	428.876
428.255	428.255
427.690	427.690
427.125	427.125
426.561	426.561
425.996	425.996
425.399	425.399
424.746	424.746
424.094	424.094
423.508	423.508
422.884	422.884
422.013	422.013
421.124	421.124
420.289	420.289
419.414	419.414
418.548	418.548
417.675	417.675
416.795	416.795
415.832	415.832
414.886	414.886
413.914	413.914
412.914	412.914
411.886	411.887
410.832	410.832
409.746	409.746
408.624	408.624
407.467	407.467
406.274	406.274
405.045	405.045
403.780	403.780
402.486	402.486
401.164	401.164
400.000	400.000
398.436	398.436
396.930	396.930
395.396	395.396
393.834	393.834
392.244	392.244
390.626	390.626
388.980	388.980
387.306	387.306
385.604	385.604
383.884	383.884
382.146	382.146
380.390	380.390
378.616	378.616
376.824	376.824
375.014	375.014
373.186	373.186
371.340	371.340
369.476	369.476
367.594	367.594
365.694	365.694
363.776	363.776
361.840	361.840
359.886	359.886
357.914	357.914
355.924	355.924
353.916	353.916
351.890	351.890
349.846	349.846
347.784	347.784
345.704	345.704
343.606	343.606
341.490	341.490
339.356	339.356
337.204	337.204
335.034	335.034
332.846	332.846
330.640	330.640
328.416	328.416
326.174	326.174
323.914	323.914
321.636	321.636
319.340	319.340
317.026	317.026
314.694	314.694
312.344	312.344
310.000	310.000
307.660	307.660
305.330	305.330
303.010	303.010
300.700	300.700
298.400	298.400
296.110	296.110
293.830	293.830
291.560	291.560
289.300	289.300
287.050	287.050
284.810	284.810
282.580	282.580
280.360	280.360
278.150	278.150
275.950	275.950
273.760	273.760
271.580	271.580
269.410	269.410
267.250	267.250
265.100	265.100
262.960	262.960
260.830	260.830
258.710	258.710
256.600	256.600
254.500	254.500
252.410	252.410
250.330	250.330
248.260	248.260
246.200	246.200
244.150	244.150
242.110	242.110
240.080	240.080
238.060	238.060
236.050	236.050
234.050	234.050
232.060	232.060
230.080	230.080
228.110	228.110
226.150	226.150
224.200	224.200
222.260	222.260
220.330	220.330
218.410	218.410
216.500	216.500
214.600	214.600
212.710	212.710
210.830	210.830
208.960	208.960
207.100	207.100
205.250	205.250
203.410	203.410
201.580	201.580
199.760	199.760
197.950	197.950
196.150	196.150
194.360	194.360
192.580	192.580
190.810	190.810
189.050	189.050
187.300	187.300
185.560	185.560
183.830	183.830
182.110	182.110
180.400	180.400
178.610	178.610
176.820	176.820
175.010	175.010
173.180	173.180
171.340	171.340
169.470	169.470
167.590	167.590
165.690	165.690
163.770	163.770
161.840	161.840
159.880	159.880
157.910	157.910
155.920	155.920
153.910	153.910
151.890	151.890
149.840	149.840
147.780	147.780
145.700	145.700
143.600	143.600
141.490	141.490
139.350	139.350
137.200	137.200
135.030	135.030
132.840	132.840
130.640	130.640
128.410	128.410
126.170	126.170
123.910	123.910
121.630	121.630
119.340	119.340
117.020	117.020
114.690	114.690
112.340	112.340
110.000	110.000
107.660	107.660
105.330	105.330
103.010	103.010
100.700	100.700
98.400	98.400
96.110	96.110
93.830	93.830
91.560	91.560
89.300	89.300
87.050	87.050
84.810	84.810
82.580	82.580
80.360	80.360
78.150	78.150
75.950	75.950
73.760	73.760
71.580	71.580
69.410	69.410
67.250	67.250
65.100	65.100
62.960	62.960
60.830	60.830
58.710	58.710
56.600	56.600
54.500	54.500
52.410	52.410
50.330	50.330
48.260	48.260
46.200	46.200
44.150	44.150
42.110	42.110
40.080	40.080
38.060	38.060
36.050	36.050
34.050	34.050
32.060	32.060
30.080	30.080
28.110	28.110
26.150	26.150
24.200	24.200
22.260	22.260
20.330	20.330
18.410	18.410
16.500	16.500
14.600	14.600
12.710	12.710
10.830	10.830
8.960	8.960
7.100	7.100
5.250	5.250
3.410	3.410
1.580	1.580
0.760	0.760
0.950	0.950
0.150	0.150
0.360	0.360
0.580	0.580
0.810	0.810
1.050	1.050
1.300	1.300
1.560	1.560
1.830	1.830
2.110	2.110
2.400	2.400
2.700	2.700
3.010	3.010
3.330	3.330
3.660	3.660
4.000	4.000
4.350	4.350
4.710	4.710
5.080	5.080
5.460	5.460
5.850	5.850
6.250	6.250
6.660	6.660
7.080	7.080
7.510	7.510
7.950	7.950
8.400	8.400
8.860	8.860
9.330	9.330
9.810	9.810
10.300	10.300
10.800	10.800
11.310	11.310
11.830	11.830
12.360	12.360
12.900	12.900
13.450	13.450
14.010	14.010
14.580	14.580
15.160	15.160
15.750	15.750
16.350	16.350
16.960	16.960
17.580	17.580
18.210	18.210
18.850	18.850
19.500	19.500
20.160	20.160
20.830	20.830
21.510	21.510
22.200	22.200
22.900	22.900
23.610	23.610
24.330	24.330
25.060	25.060
25.800	25.800
26.550	26.550
27.310	27.310
28.080	28.080
28.860	28.860
29.650	29.650
30.450	30.450
31.260	31.260
32.080	32.080
32.910	32.910
33.750	33.750
34.600	34.600
35.460	35.460
36.330	36.330
37.210	37.210
38.100	38.100
39.000	39.000
39.910	39.910
40.830	40.830
41.760	41.760
42.700	42.700
43.650	43.650
44.610	44.610
45.580	45.580
46.560	46.560
47.550	47.550
48.550	48.550
49.560	49.560
50.580	50.580
51.610	51.610
52.650	52.650
53.700	53.700
54.760	54.760
55.830	55.830
56.910	56.910
58.000	58.000
59.100	59.100
60.210	60.210
61.330	61.330
62.460	62.460
63.600	63.600
64.750	64.750
65.910	65.910
67.080	67.080
68.260	68.260
69.450	69.450
70.650	70.650
71.860	71.860
73.080	73.080
74.310	74.310
75.550	75.550
76.800	76.800
78.060	78.060
79.330	79.330
80.610	80.610
81.900	81.900
83.200	83.200
84.510	84.510
85.830	85.830
87.160	87.160
88.500	88.500
89.850	89.850
91.210	91.210
92.580	92.580
93.960	93.960
95.350	95.350
96.750	96.750
98.160	98.160
99.580	99.580
101.010	101.010
102.450	102.450
103.900	103.900
105.360	105.360
106.830	106.830
108.310	108.310
109.800	109.800
111.300	111.300
112.810	112.810
114.330	114.330
115.860	115.860
117.400	117.400
118.950	118.950
120.510	120.510
122.080	122.080
123.660	123.660
125.250	125.250
126.850	126.850
128.460	128.460
130.080	130.080
131.710	131.710
133.350	133.350
135.000	135.000
136.660	136.660
138.330	138.330
140.010	140.010
141.700	141.700
143.400	143.400
145.110	145.110
146.830	146.830
148.560	148.560
150.300	150.300
152.050	152.050
153.810	153.810
155.580	155.580
157.360	157.360
159.150	159.150
160.950	160.950
162.760	162.760
164.580	164.580
166.410	166.410
168.250	168.250
170.100	170.100
171.960	171.960
173.830	173.830
175.710	175.710
177.600	177.600
179.500	179.500
181.410	181.410
183.330	183.330
185.260	185.260
187.200	187.200
189.150	189.150
191.110	191.110
193.080	193.080
195.060	195.060
197.050	197.050
199.050	199.050
201.060	201.060
203.080	203.080
205.110	205.110
207.150	207.150
209.200	209.200
211.260	211.260
213.330	213.330
215.410	215.410
217.500	217.500
219.600	219.600
221.710	221.710
223.830	223.830
225.960	225.960
228.100	228.100
230.250	230.250
232.410	232.410
234.580	234.580
236.760	236.760
238.950	238.950
241.150	241.150
243.360	243.360
245.580	245.580
247.810	247.810
250.050	250.050
252.300	252.300
254.560	254.560
256.830	256.830
259.110	259.110
261.400	261.400
263.700	263.700
266.010	266.010
268.330	268.330
270.660	270.660
273.000	273.000
275.350	275.350
277.710	277.710
280.080	280.080
282.460	2

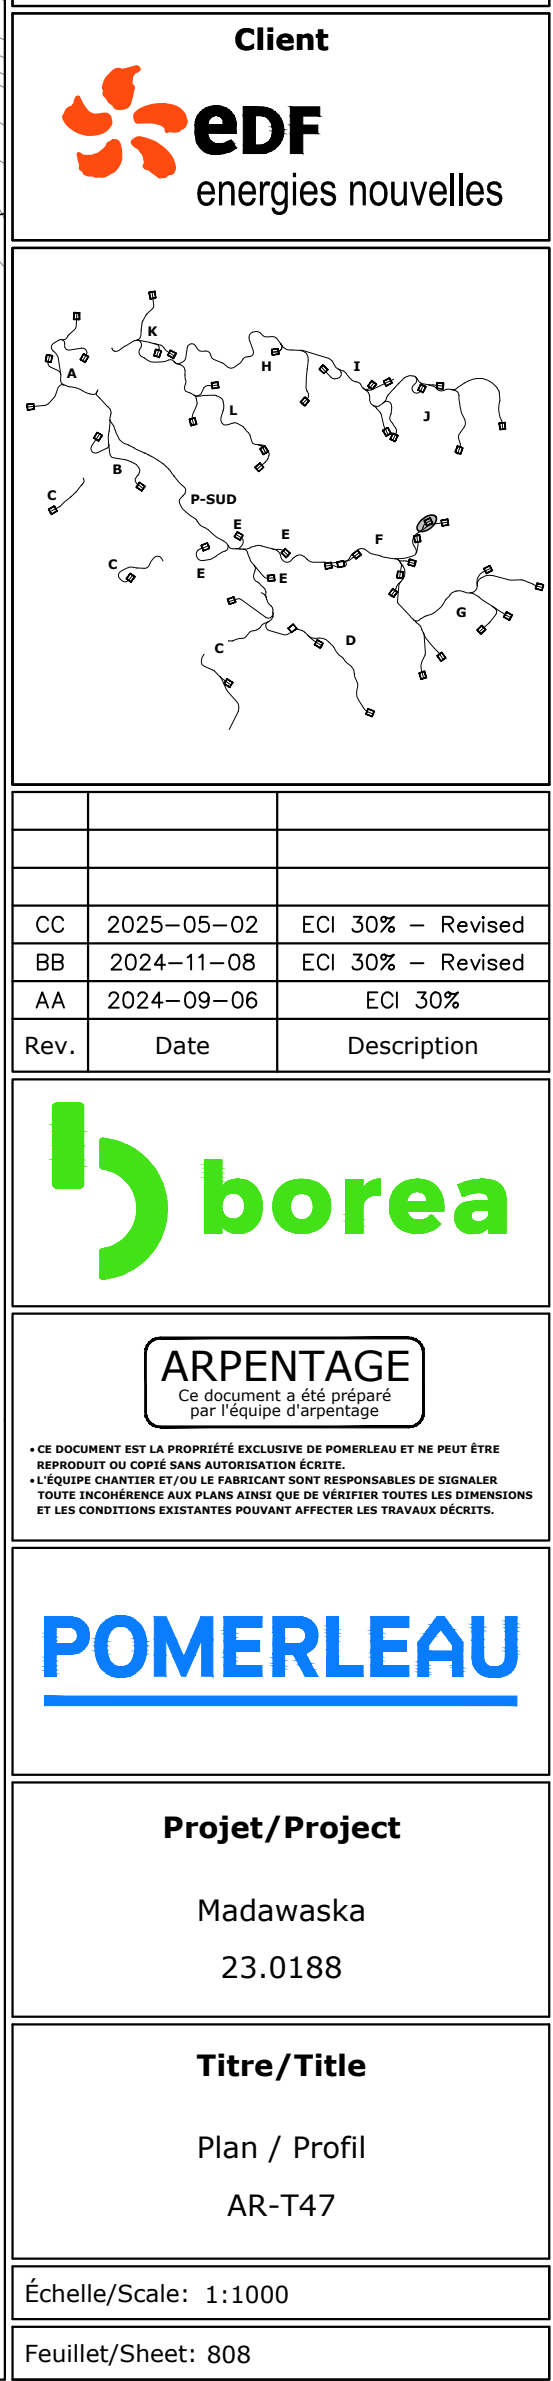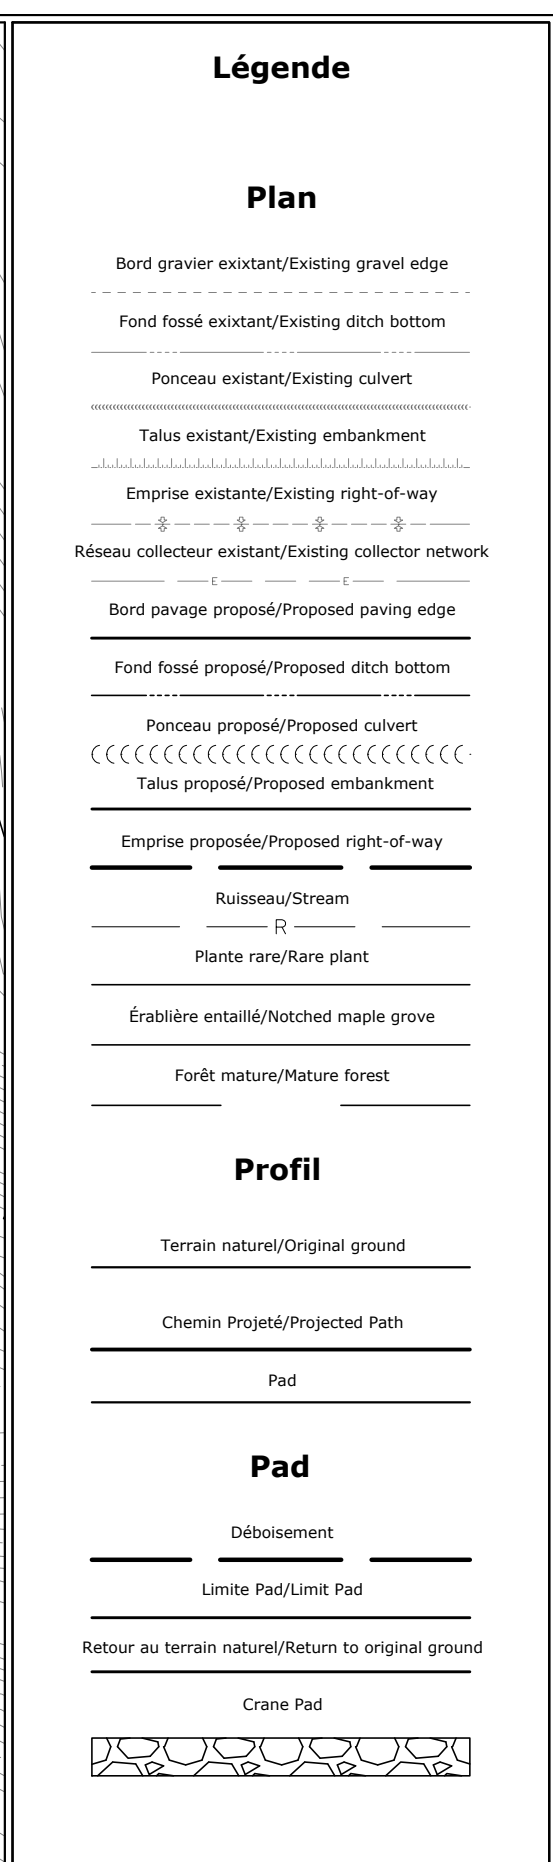

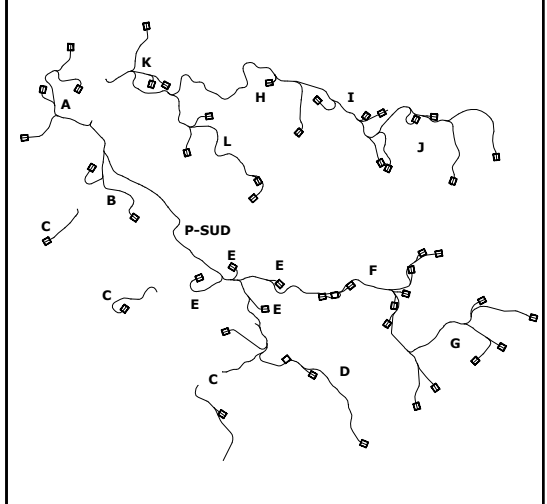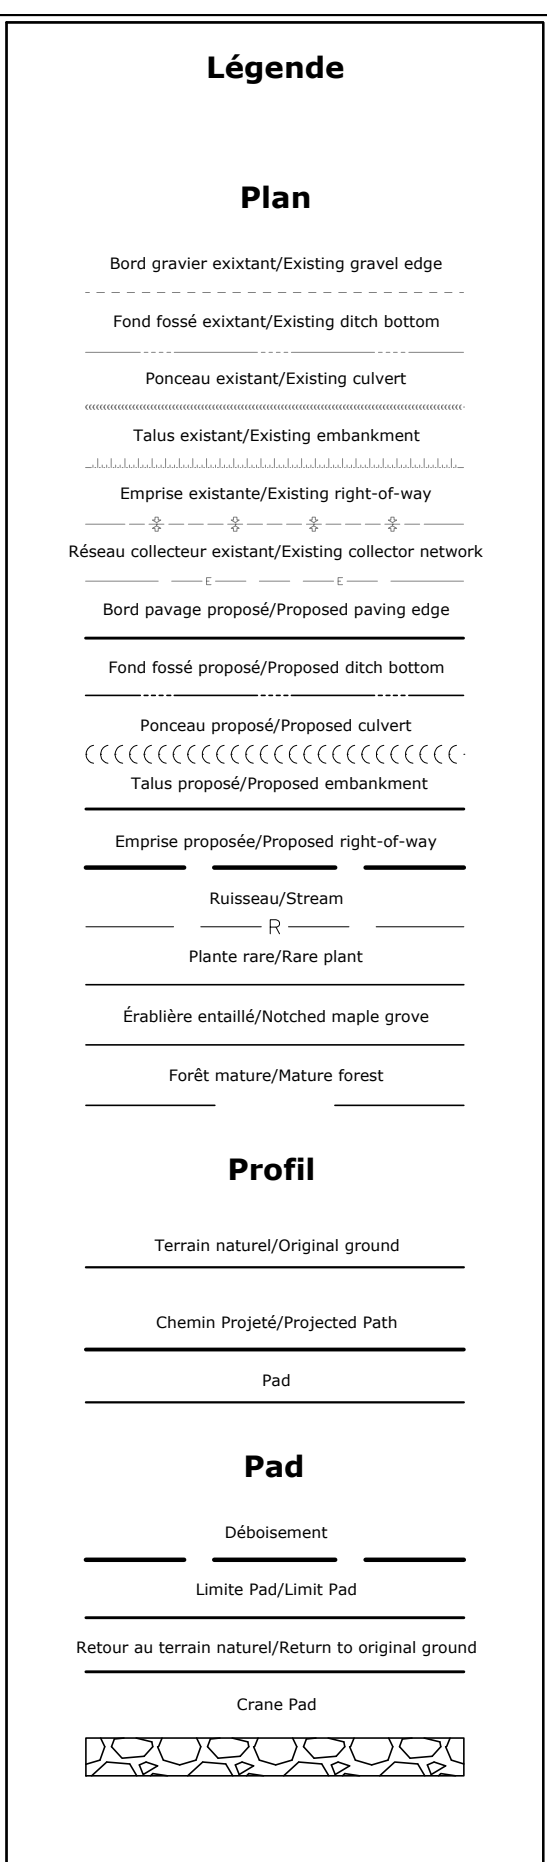

CC	2025-05-02	ECI 30% - Revised
BB	2024-11-08	ECI 30% - Revised
AA	2024-09-06	ECI 30%
Rev.	Date	Description



- CE DOCUMENT EST LA PROPRIÉTÉ EXCLUSIVE DE POMERLEAU ET NE PEUT ÊTRE REPRODUIT OU COPIÉ SANS AUTORISATION ÉCRITE.
- L'ÉQUIPE CHANTIER ET/OU LE FABRICANT SONT RESPONSABLES DE SIGNALER TOUTE INCOHÉRENCE AUX PLANS AINSI QUE DE VÉRIFIER TOUTES LES DIMENS ET LES CONDITIONS EXISTANTES POUVANT AFFECTER LES TRAVAUX DÉCRITS.

**Projet/Project**


Madawaska
23.0188

Titre/Title


Plan / Profil
AR-T48

Échelle/Scale: 1:1000

Feuillet/Sheet: 809

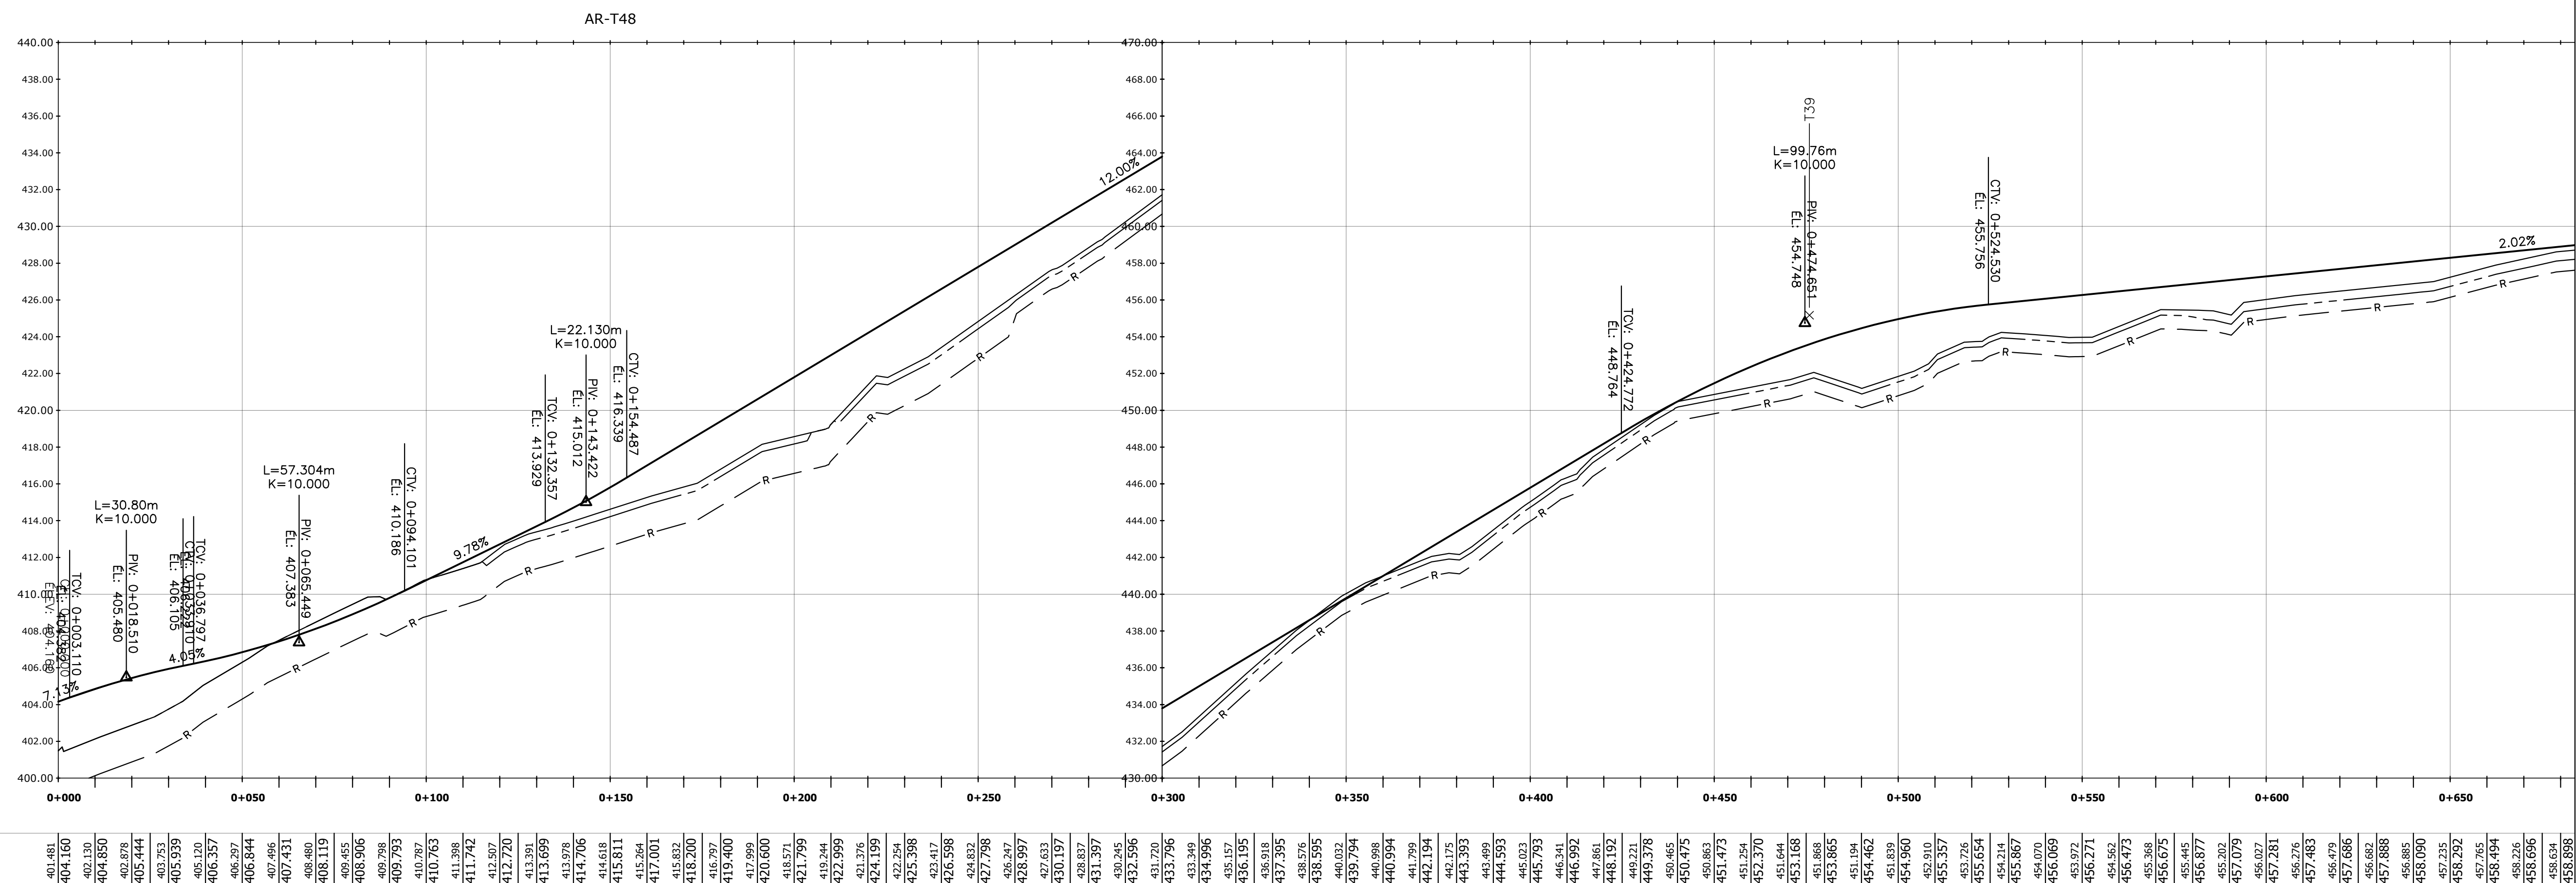

	EXISTANT	PROPOSÉ
1		
2		
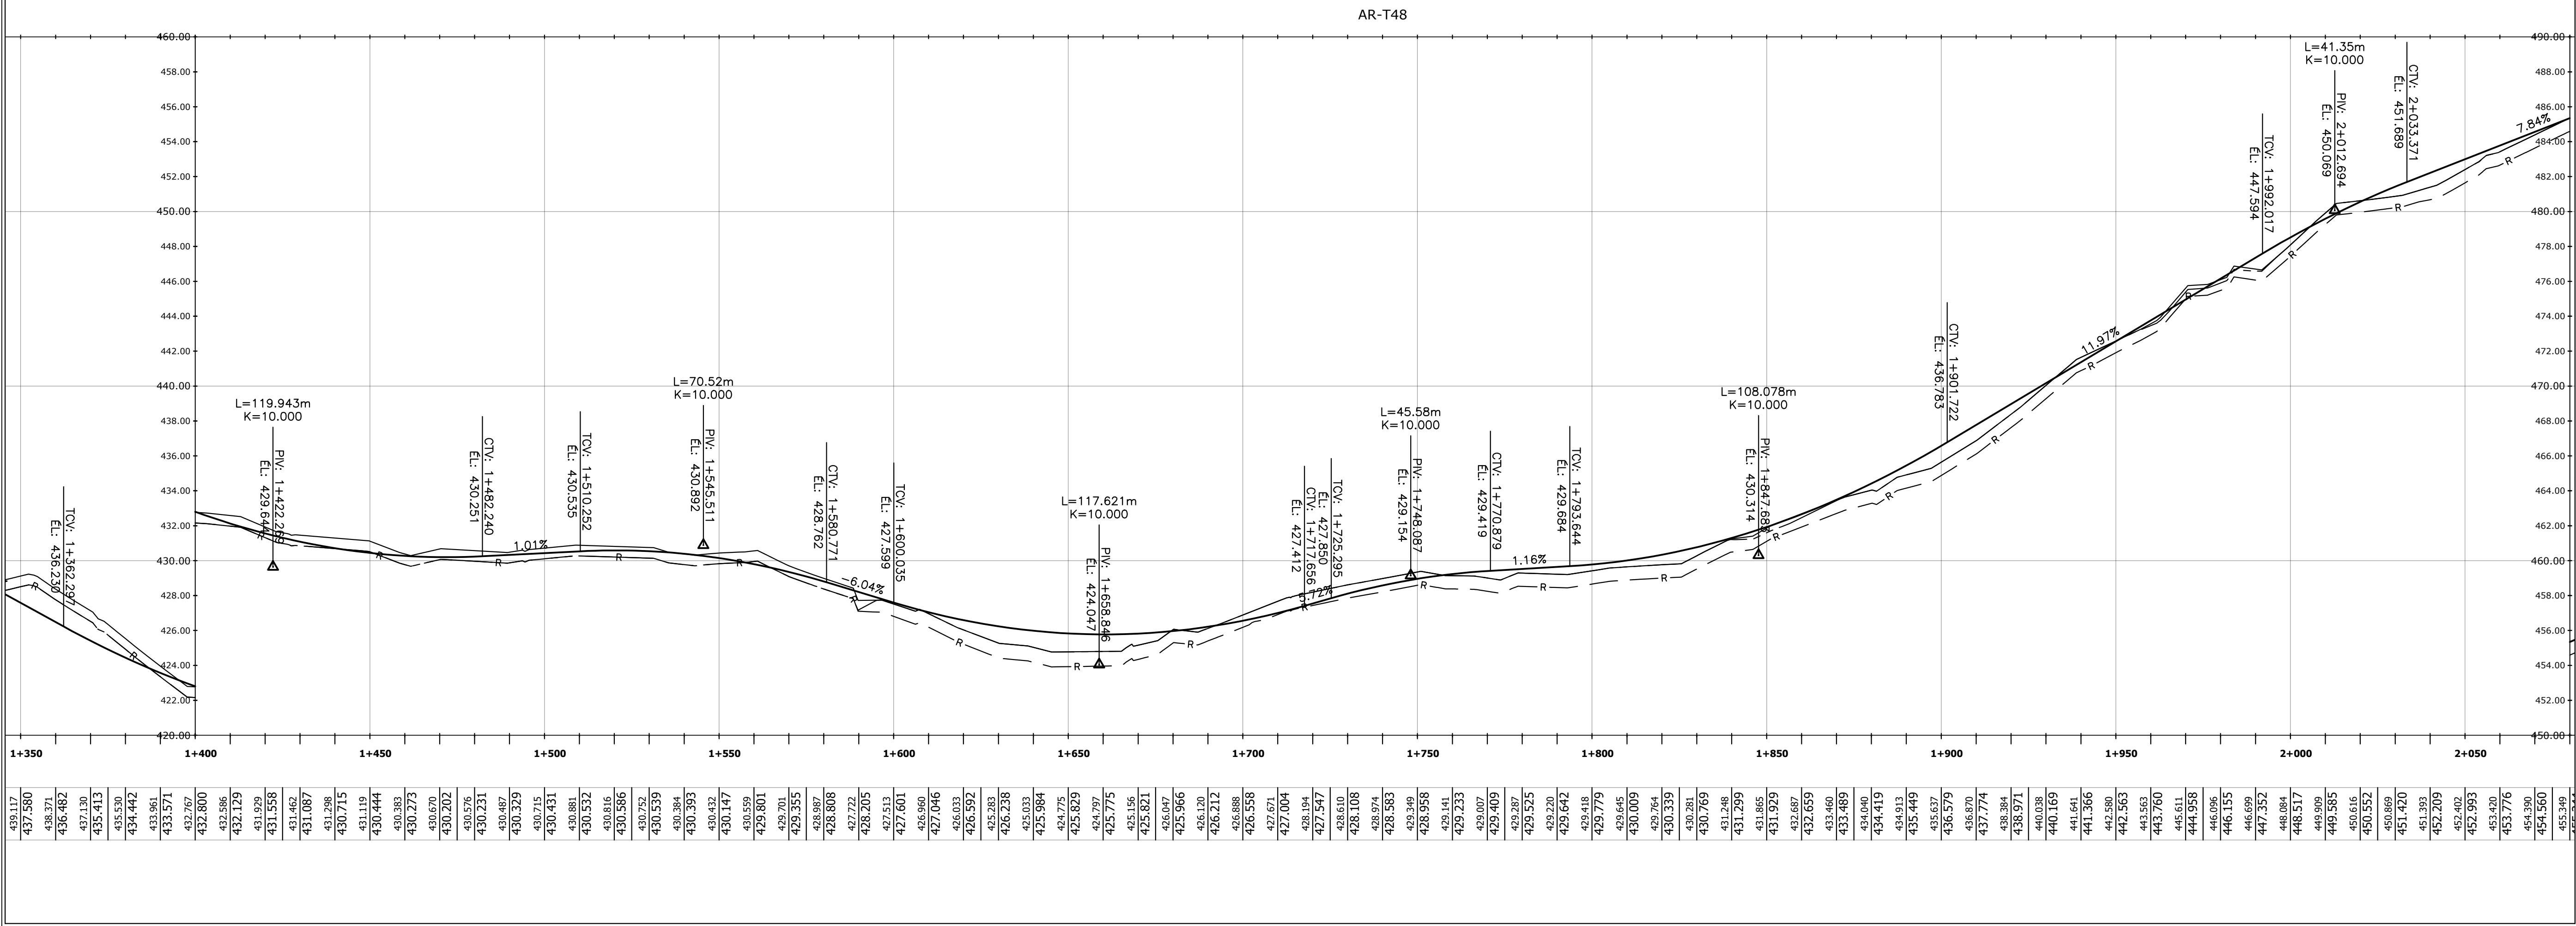

Légende

Plan

Bord gravier existant/Existing gravel edge

Fond fossé existant/Existing ditch bottom

Ponceau existant/Existing culvert

Talus existant/Existing embankment

Emprise existante/Existing right-of-way

Réseau collecteur existant/Existing collector network

Bord pavage proposé/Proposed paving edge

Fond fossé proposé/Proposed ditch bottom

Ponceau proposé/Proposed culvert

Talus proposé/Proposed embankment

Emprise proposée/Proposed right-of-way

Ruisseau/Stream

R

Plante rare/Rare plant

Érablière entaillé/Notched maple grove

Forêt mature/Mature forest

Profil

Terrain naturel/Original ground

Chemin Projeté/Projected Path

Pad

Pad

Déboisement


Limite Pad/Limit Pad

Retour au terrain naturel/Return to original ground

Crane Pad

Client

**EDF**
énergies nouvelles

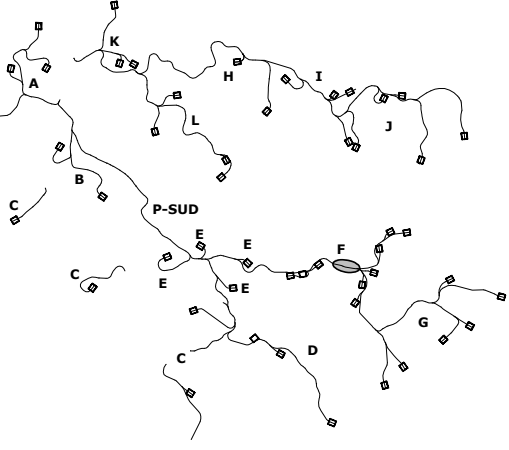

CC	2025-05-02	ECI 30% - Revised
BB	2024-11-08	ECI 30% - Revised
AA	2024-09-06	ECI 30%

Rev.	Date	Description



ARPENTAGE
Ce document a été préparé
par l'équipe d'arpentage.

* CE DOCUMENT EST LA PROPRIÉTÉ EXCLUSIVE DE POMERLEAU ET NE PEUT ÊTRE REPRODUIT OU UTILISÉ SANS AVOIR OBTENU LE CONSENTEMENT ÉCRIT DE POMERLEAU.
* L'ÉQUIPE CHARGÉE ET/OU LE FABRICANT SONT RESPONSABLES DE DONNER TOUS LES INFORMATIONS AU CLIENT AVANT QUE DE COMMENCER TOUS LES TRAVAUX DE CONSTRUCTION ET LES CONDITIONS EXISTANTES POUVAIENT AFFECTER LES TRAVAUX DÉCIS.

POMERLEAU

Projet/Project

Madawaska

23.0188


Titre/Title

Plan / Profil

AR-T48


Échelle/Scale: 1:1000

Fuillet/Sheet: 811

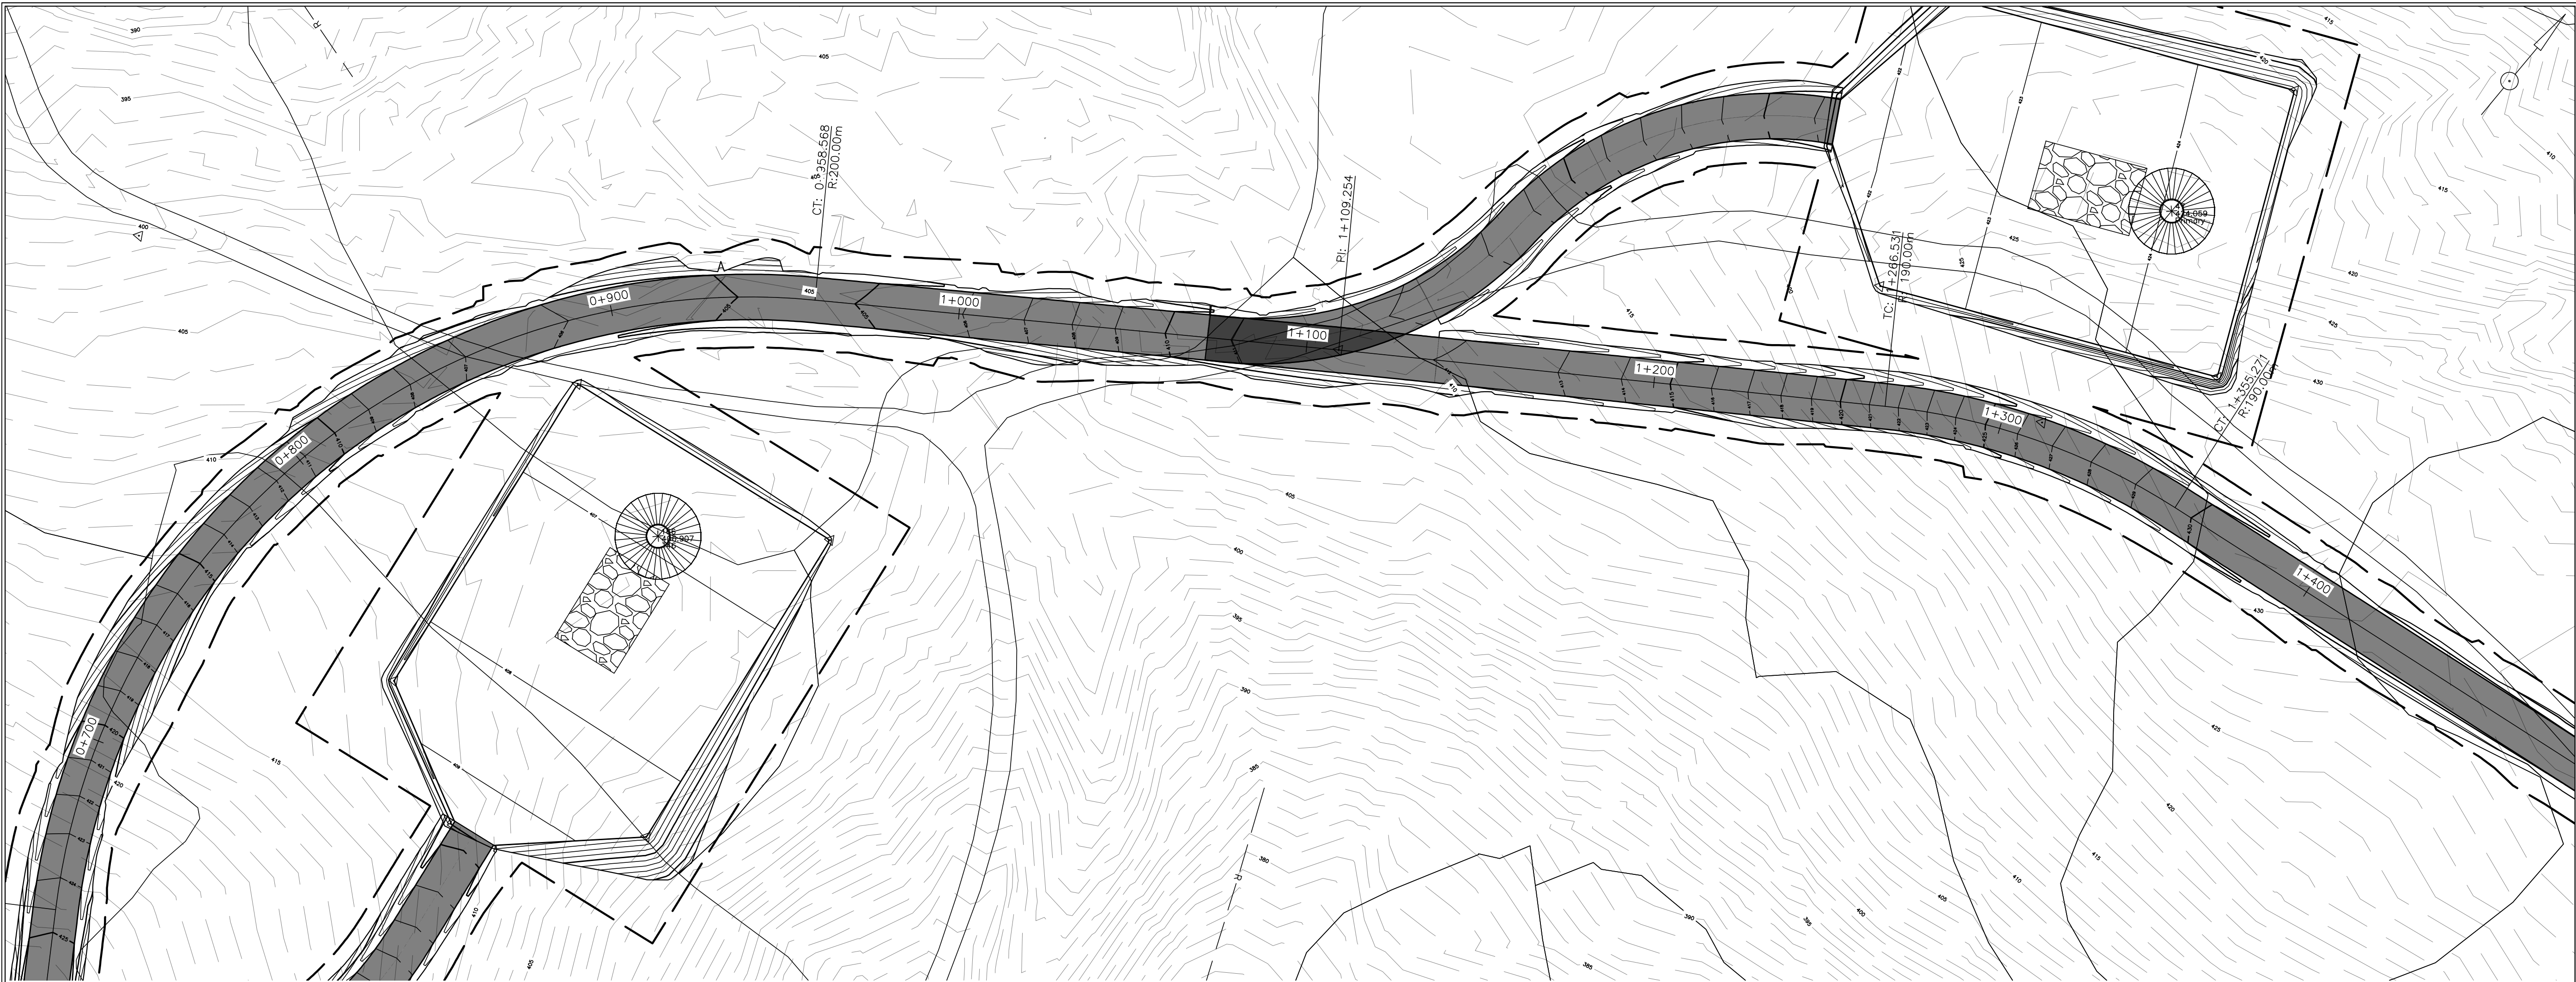

AR-T48 2-2

AR-T48 2-2

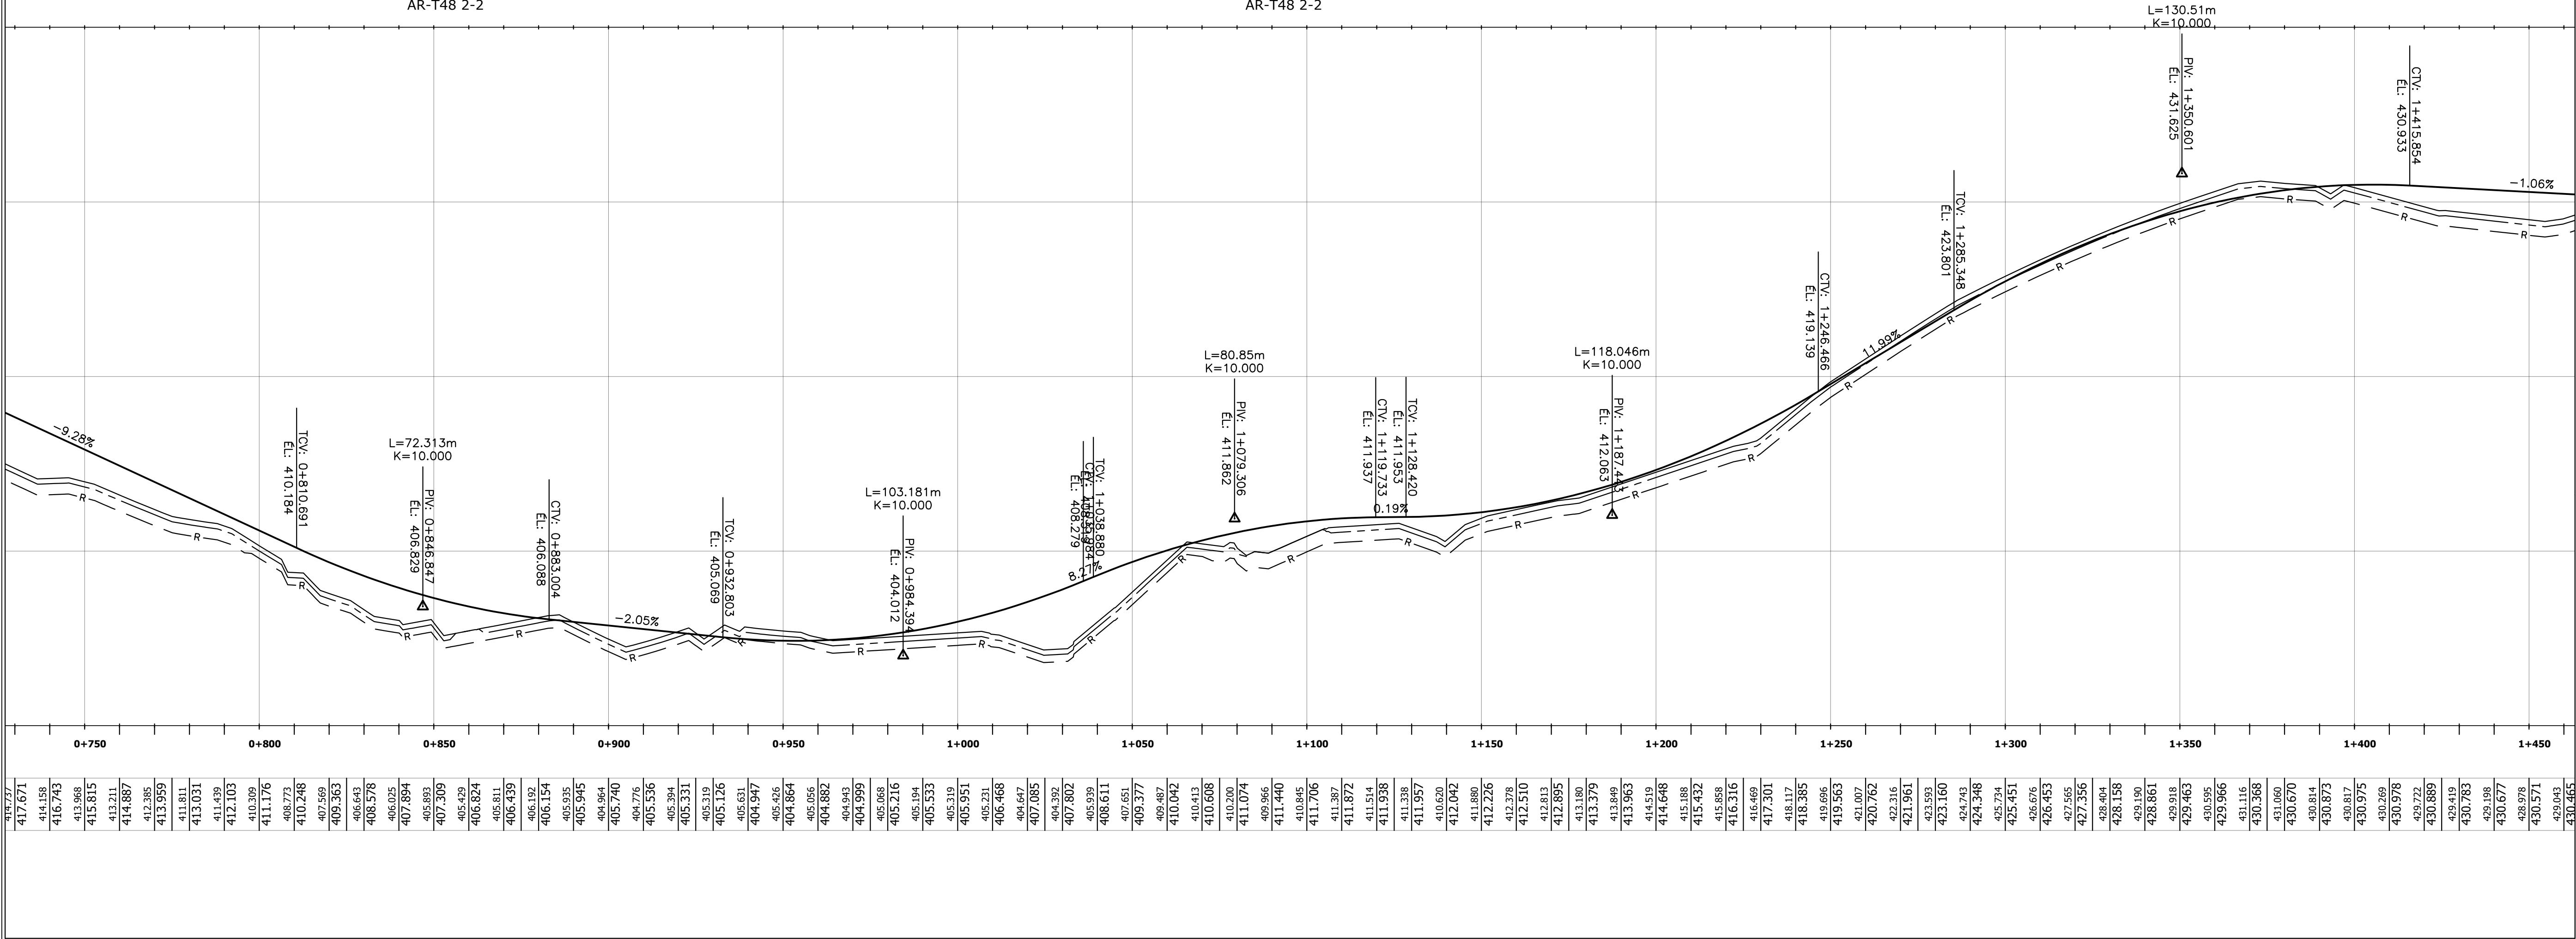

Légende

Plan

- Bord gravier existant/Existing gravel edge
- Fond fossé existant/Existing ditch bottom
- Ponceau existant/Existing culvert
- Talus existant/Existing embankment
- Emprise existante/Existing right-of-way
- Réseau collecteur existant/Existing collector network
- Bord pavage proposé/Proposed paving edge
- Fond fossé proposé/Proposed ditch bottom
- Ponceau proposé/Proposed culvert
- Talus proposé/Proposed embankment
- Emprise proposée/Proposed right-of-way
- Ruisseau/Stream
- Plante rare/Rare plant
- Érablière entaillé/Notched maple grove
- Forêt mature/Mature forest


Profil

- Terrain naturel/Original ground
- Chemin Projeté/Projected Path
- Pad

Pad

- Déboisement
- Limite Pad/Limit Pad
- Retour au terrain naturel/Return to original ground
- Crane Pad

Cient

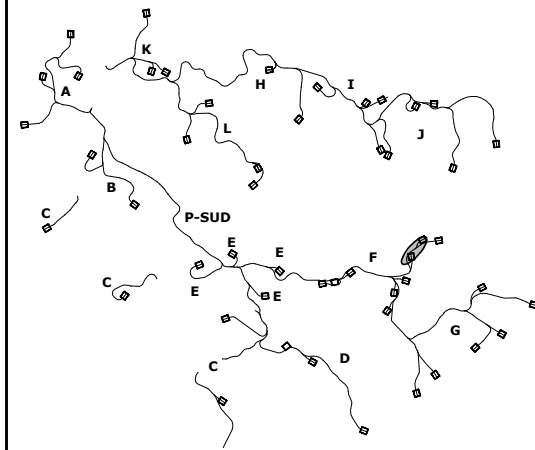

Rev.	Date	Description
CC	2025-05-02	ECI 30% - Revised
BB	2024-11-08	ECI 30% - Revised
AA	2024-09-06	ECI 30%



ARPENTAGE

Ce document a été préparé par l'équipe d'arpentage.





Projet/Project

Madawaska
23.0188

Titre/Title

Plan / Profil
AR-T48

Échelle/Scale: 1:1000
Feuillet/Sheet: 813

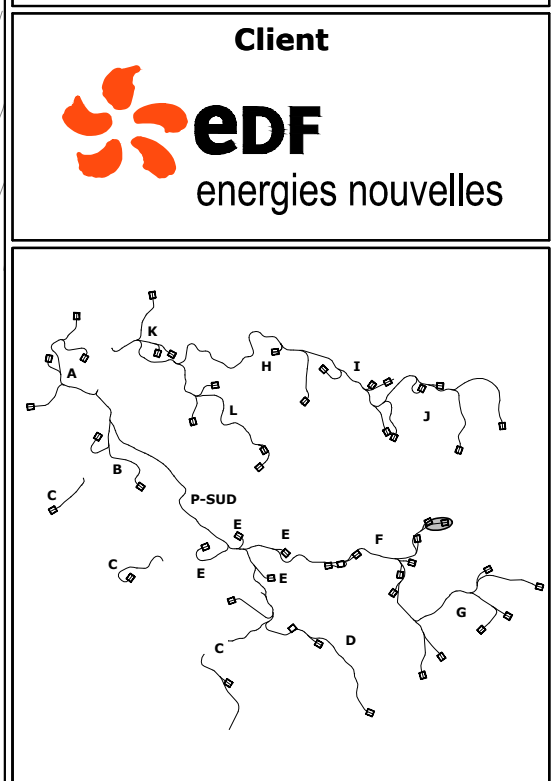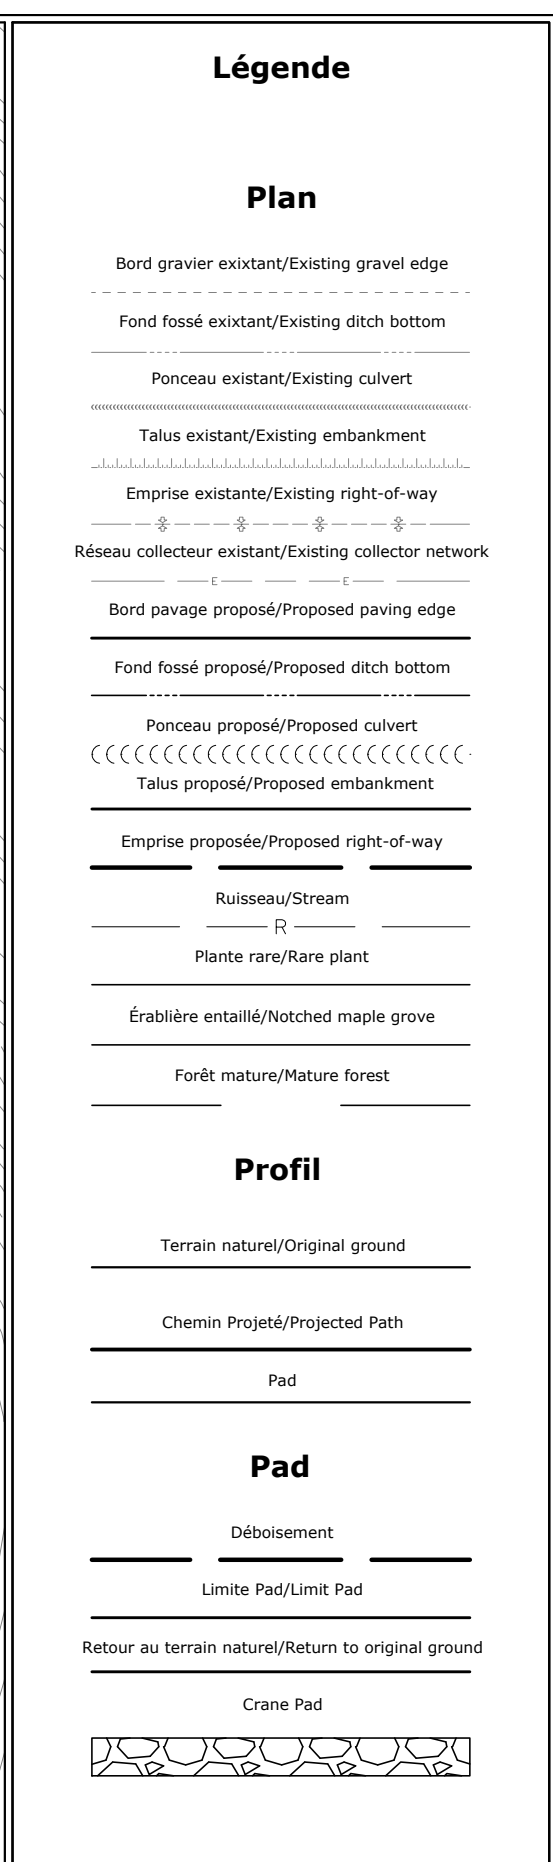


POMERLEAU

Titre/Title Plan / Profil AR-T48
--

Échelle/Scale: 1:1000
Feuillet/Sheet: 814



Légende

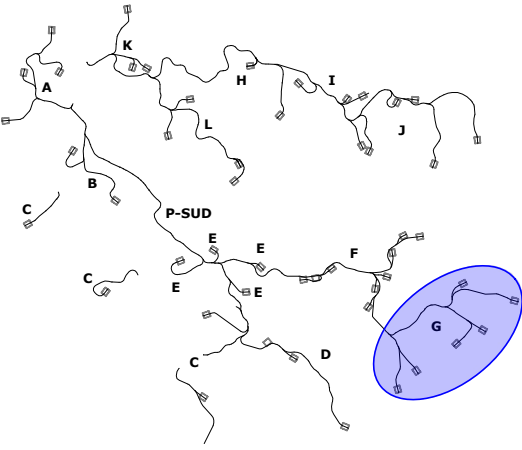

BB	2024-11-08	ECI 30% - Revised
Rev.	Date	Description



ARPENTAGE
Ce document a été préparé par l'équipe d'arpentage



* CE DOCUMENT EST LA PROPRIÉTÉ EXCLUSIVE DE POMERLEAU ET NE PEUT ÊTRE REPRODUIT OU COPIÉ SANS AUTORISATION ÉCRITE.
* L'ÉQUIPE CHANTIERS ET/OU LE FABRICANT SONT RESPONSABLES DE SIGNALER TOUTE INCOMPATIBILITÉ AVEC LE PLAN D'AMÉNAGEMENT QUE DE VISITER TOUTES LES DIMENSIONS ET LES CONDITIONS EXISTANTES POUVAIENT AFFECTER LES TRAVAUX DÉCIS.



Projet/Project
Madawaska
23.0188

Titre/Title
Branche G
Vue Général / General view

Échelle/Scale: 1:5 000
Feuillet/Sheet: 900X

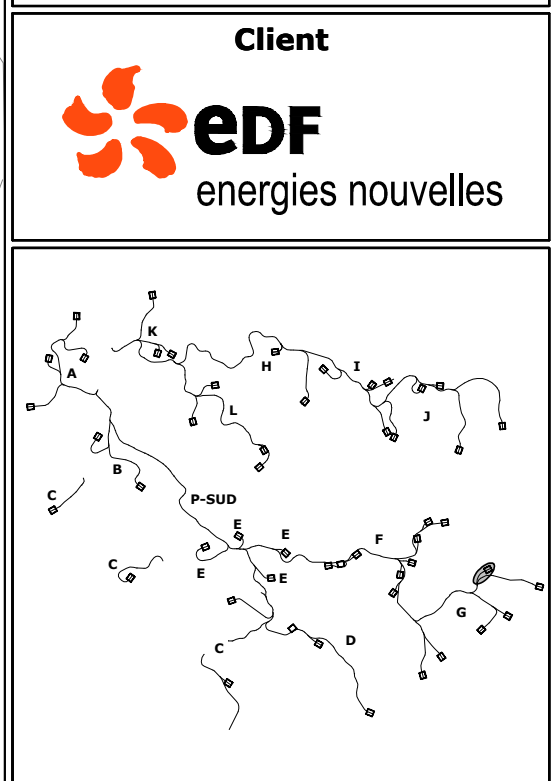
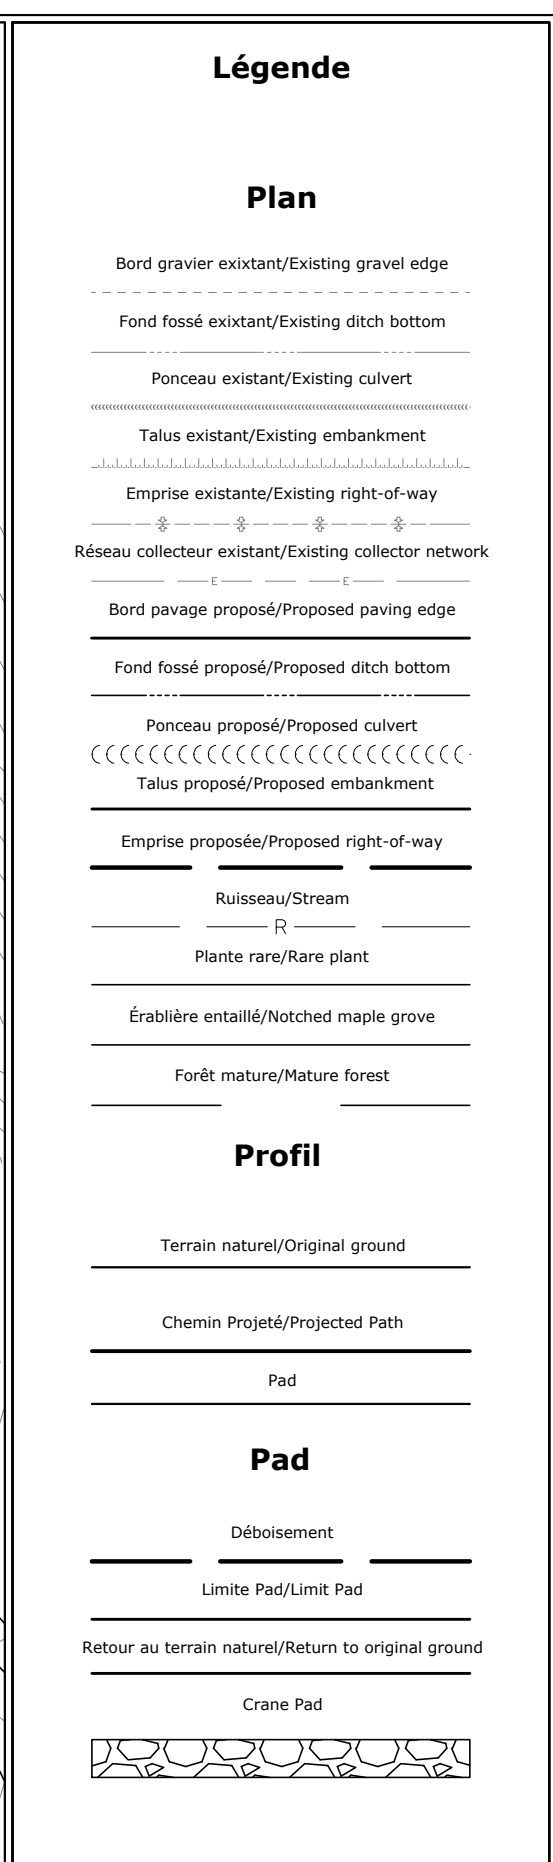


POMERLEAU

Titre/Title Plan / Profil AR-T52
--

Échelle/Scale: 1:1000
Feuillet/Sheet: 900

408.161	408.162	408.163	408.500
---------	---------	

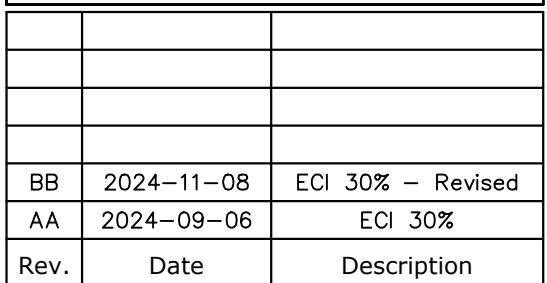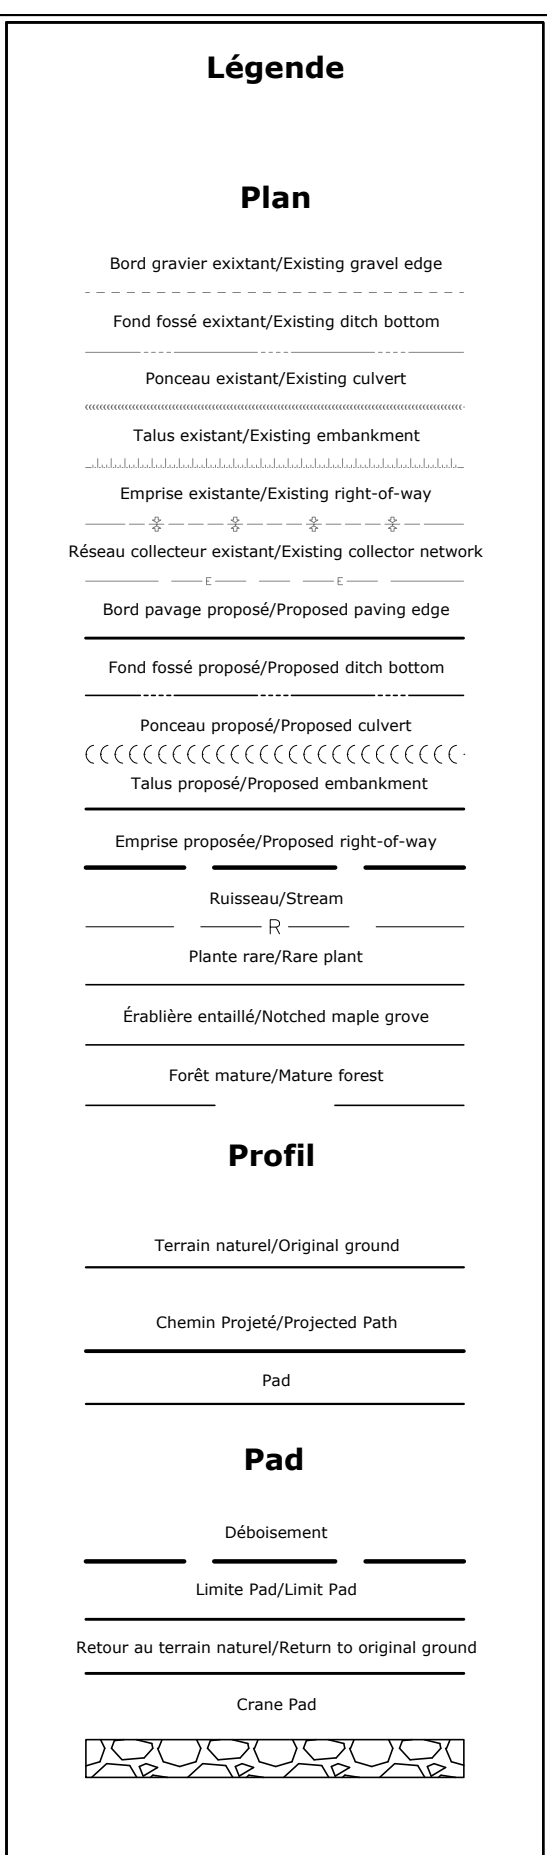

- CE DOCUMENT EST LA PROPRIÉTÉ EXCLUSIVE DE POMERLEAU ET NE PEUT ÊTRE REPRODUIT OU COPIÉ SANS AUTORISATION ÉCRITE.
- L'ÉQUIPE CHANTIER ET/OU LE FABRICANT SONT RESPONSABLES DE SIGNALER TOUTE INCOHÉRENCE AUX PLANS AINSI QUE DE VÉRIFIER TOUTES LES DIMENSIONS ET LES CONDITIONS EXISTANTES DOIVANT AFFECTER LES TRAVAUX DÉCRITS.


**Projet/Project**


Madawaska
23.0188

Titre/TitlePlan / Profil
AR-T54

Échelle/Scale: 1:1000

Feuillet/Sheet: 901

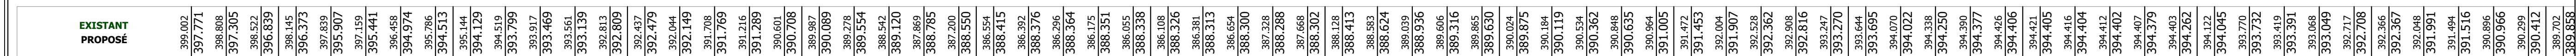

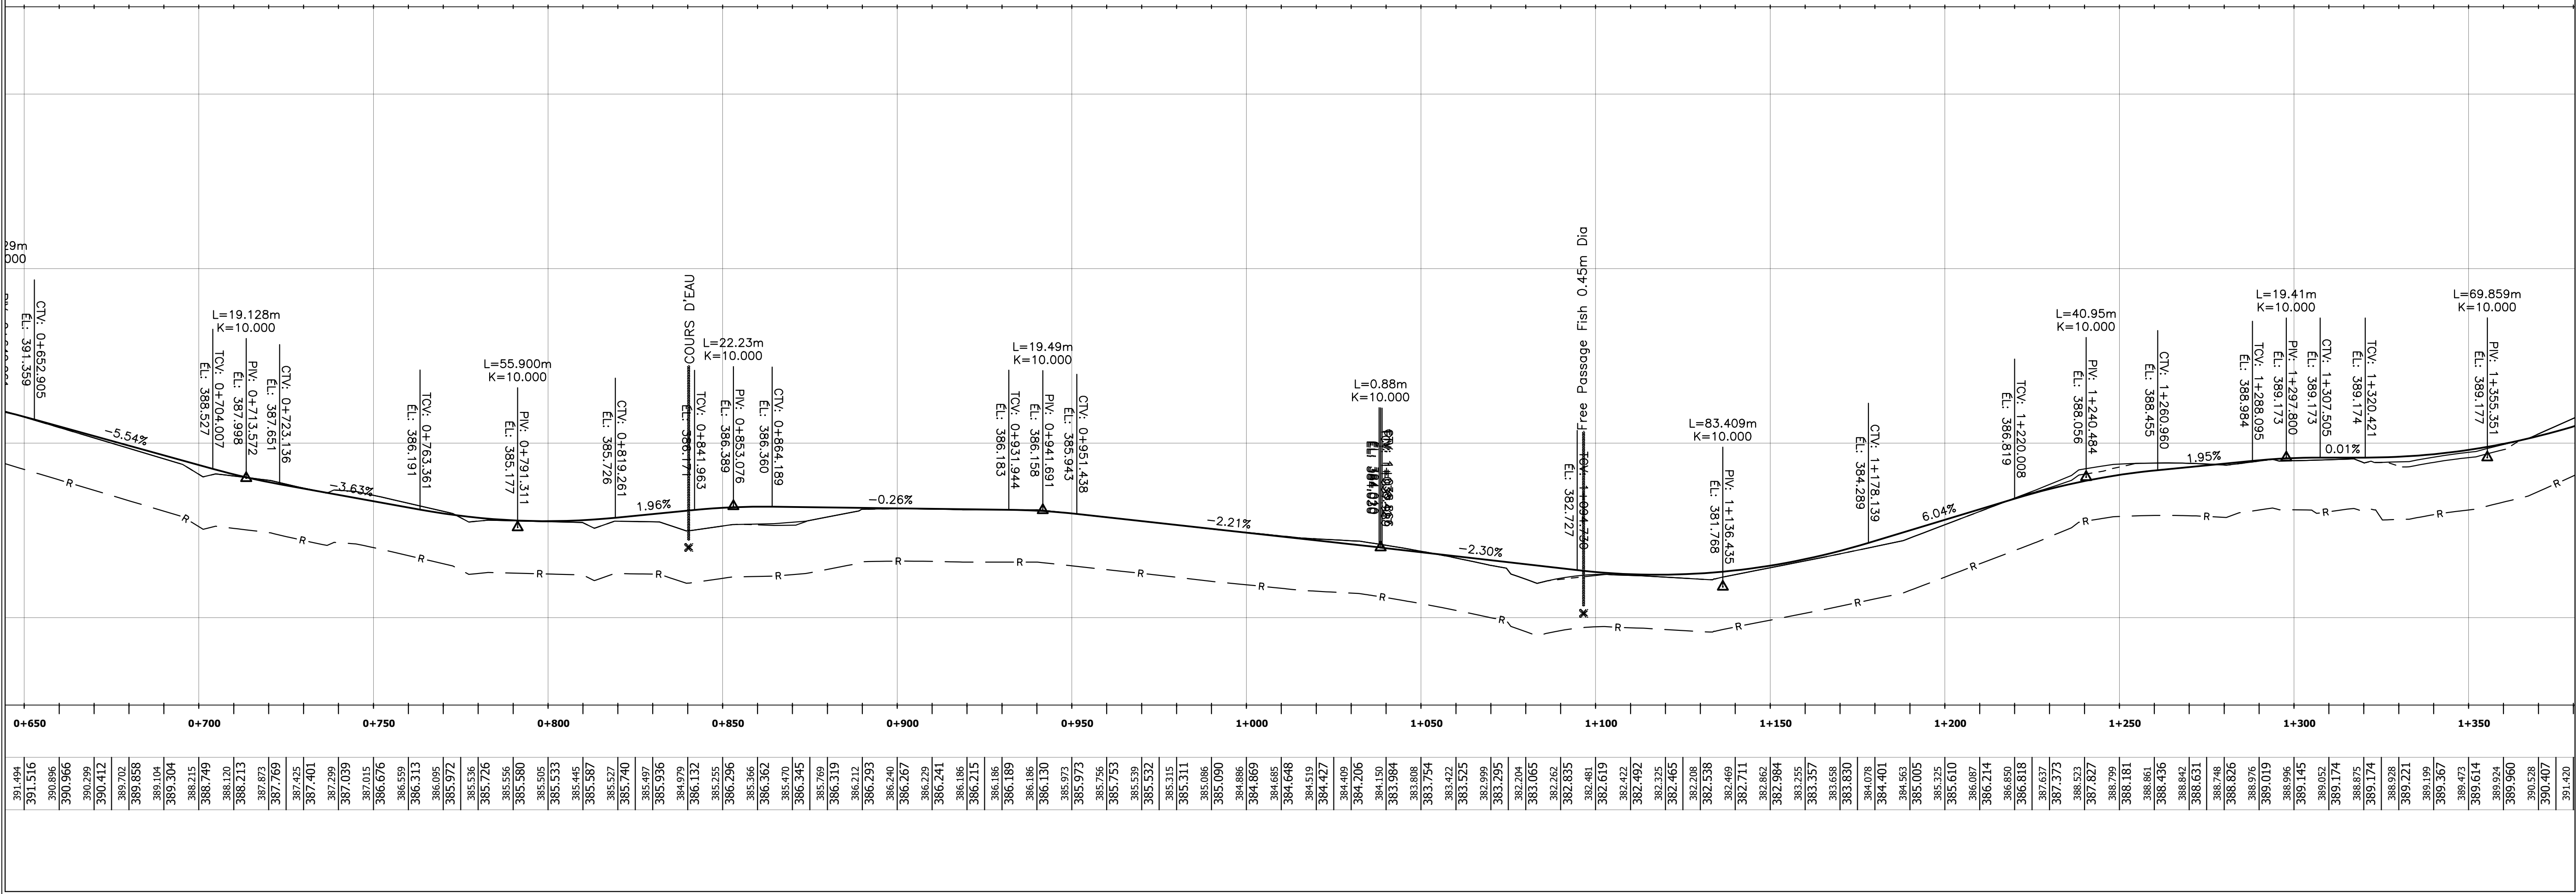

Légende

Plan

- Bord gravier existant/Existing gravel edge
- Fond fossé existant/Existing ditch bottom
- Ponceau existant/Existing culvert
- Talus existant/Existing embankment
- Emprise existante/Existing right-of-way
- Réseau collecteur existant/Existing collector network
- Bord pavage proposé/Proposed paving edge
- Fond fossé proposé/Proposed ditch bottom
- Ponceau proposé/Proposed culvert
- Talus proposé/Proposed embankment
- Emprise proposée/Proposed right-of-way
- Ruisseau/Stream
- R
- Plante rare/Rare plant
- Érablière entaillé/Notched maple grove
- Forêt mature/Mature forest


Profil

- Terrain naturel/Original ground
- Chemin Projeté/Projected Path
- Pad

Pad

- Déboisement
- Limite Pad/Limit Pad
- Retour au terrain naturel/Return to original ground
- Crane Pad

Client

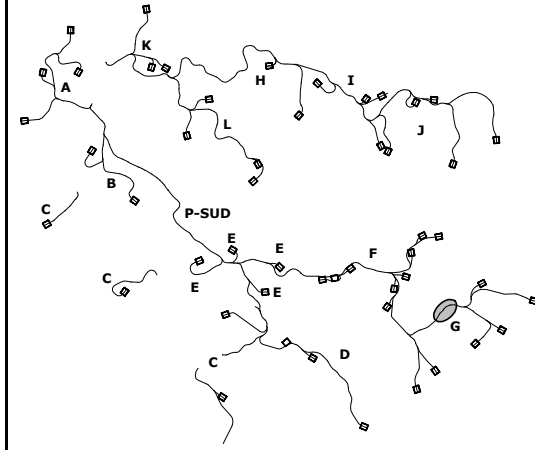

Rev.	Date	Description
BB	2024-11-08	ECI 30% - Revised
AA	2024-09-06	ECI 30%



ARPENTAGE

Ce document a été préparé par l'équipe d'arpentage.

« CE DOCUMENT EST LA PROPRIÉTÉ EXCLUSIVE DE POMERLEAU ET NE PEUT ÊTRE REPRODUIT OU UTILISÉ SANS AVOIR OBTENU LE CONSENTEMENT ÉCRIT DE POMERLEAU. L'ÉQUIPE CHANTIERS ET/OU LE FABRICANT SONT RESPONSABLES DE DONNER TOUTE INFORMATION AU CLIENT EN LIEN AVEC LES TRAVAUX ET DE VÉRIFIER TOUTES LES DIMENSIONS ET LES CONDITIONS EXISTANTES POUVANT AFFECTER LES TRAVAUX DÉCISÉS. »



Projet/Project


Madawaska
23.0188



Titre/Title

Plan / Profil
AR-T54

Échelle/Scale: 1:1000

Feuillet/Sheet: 902

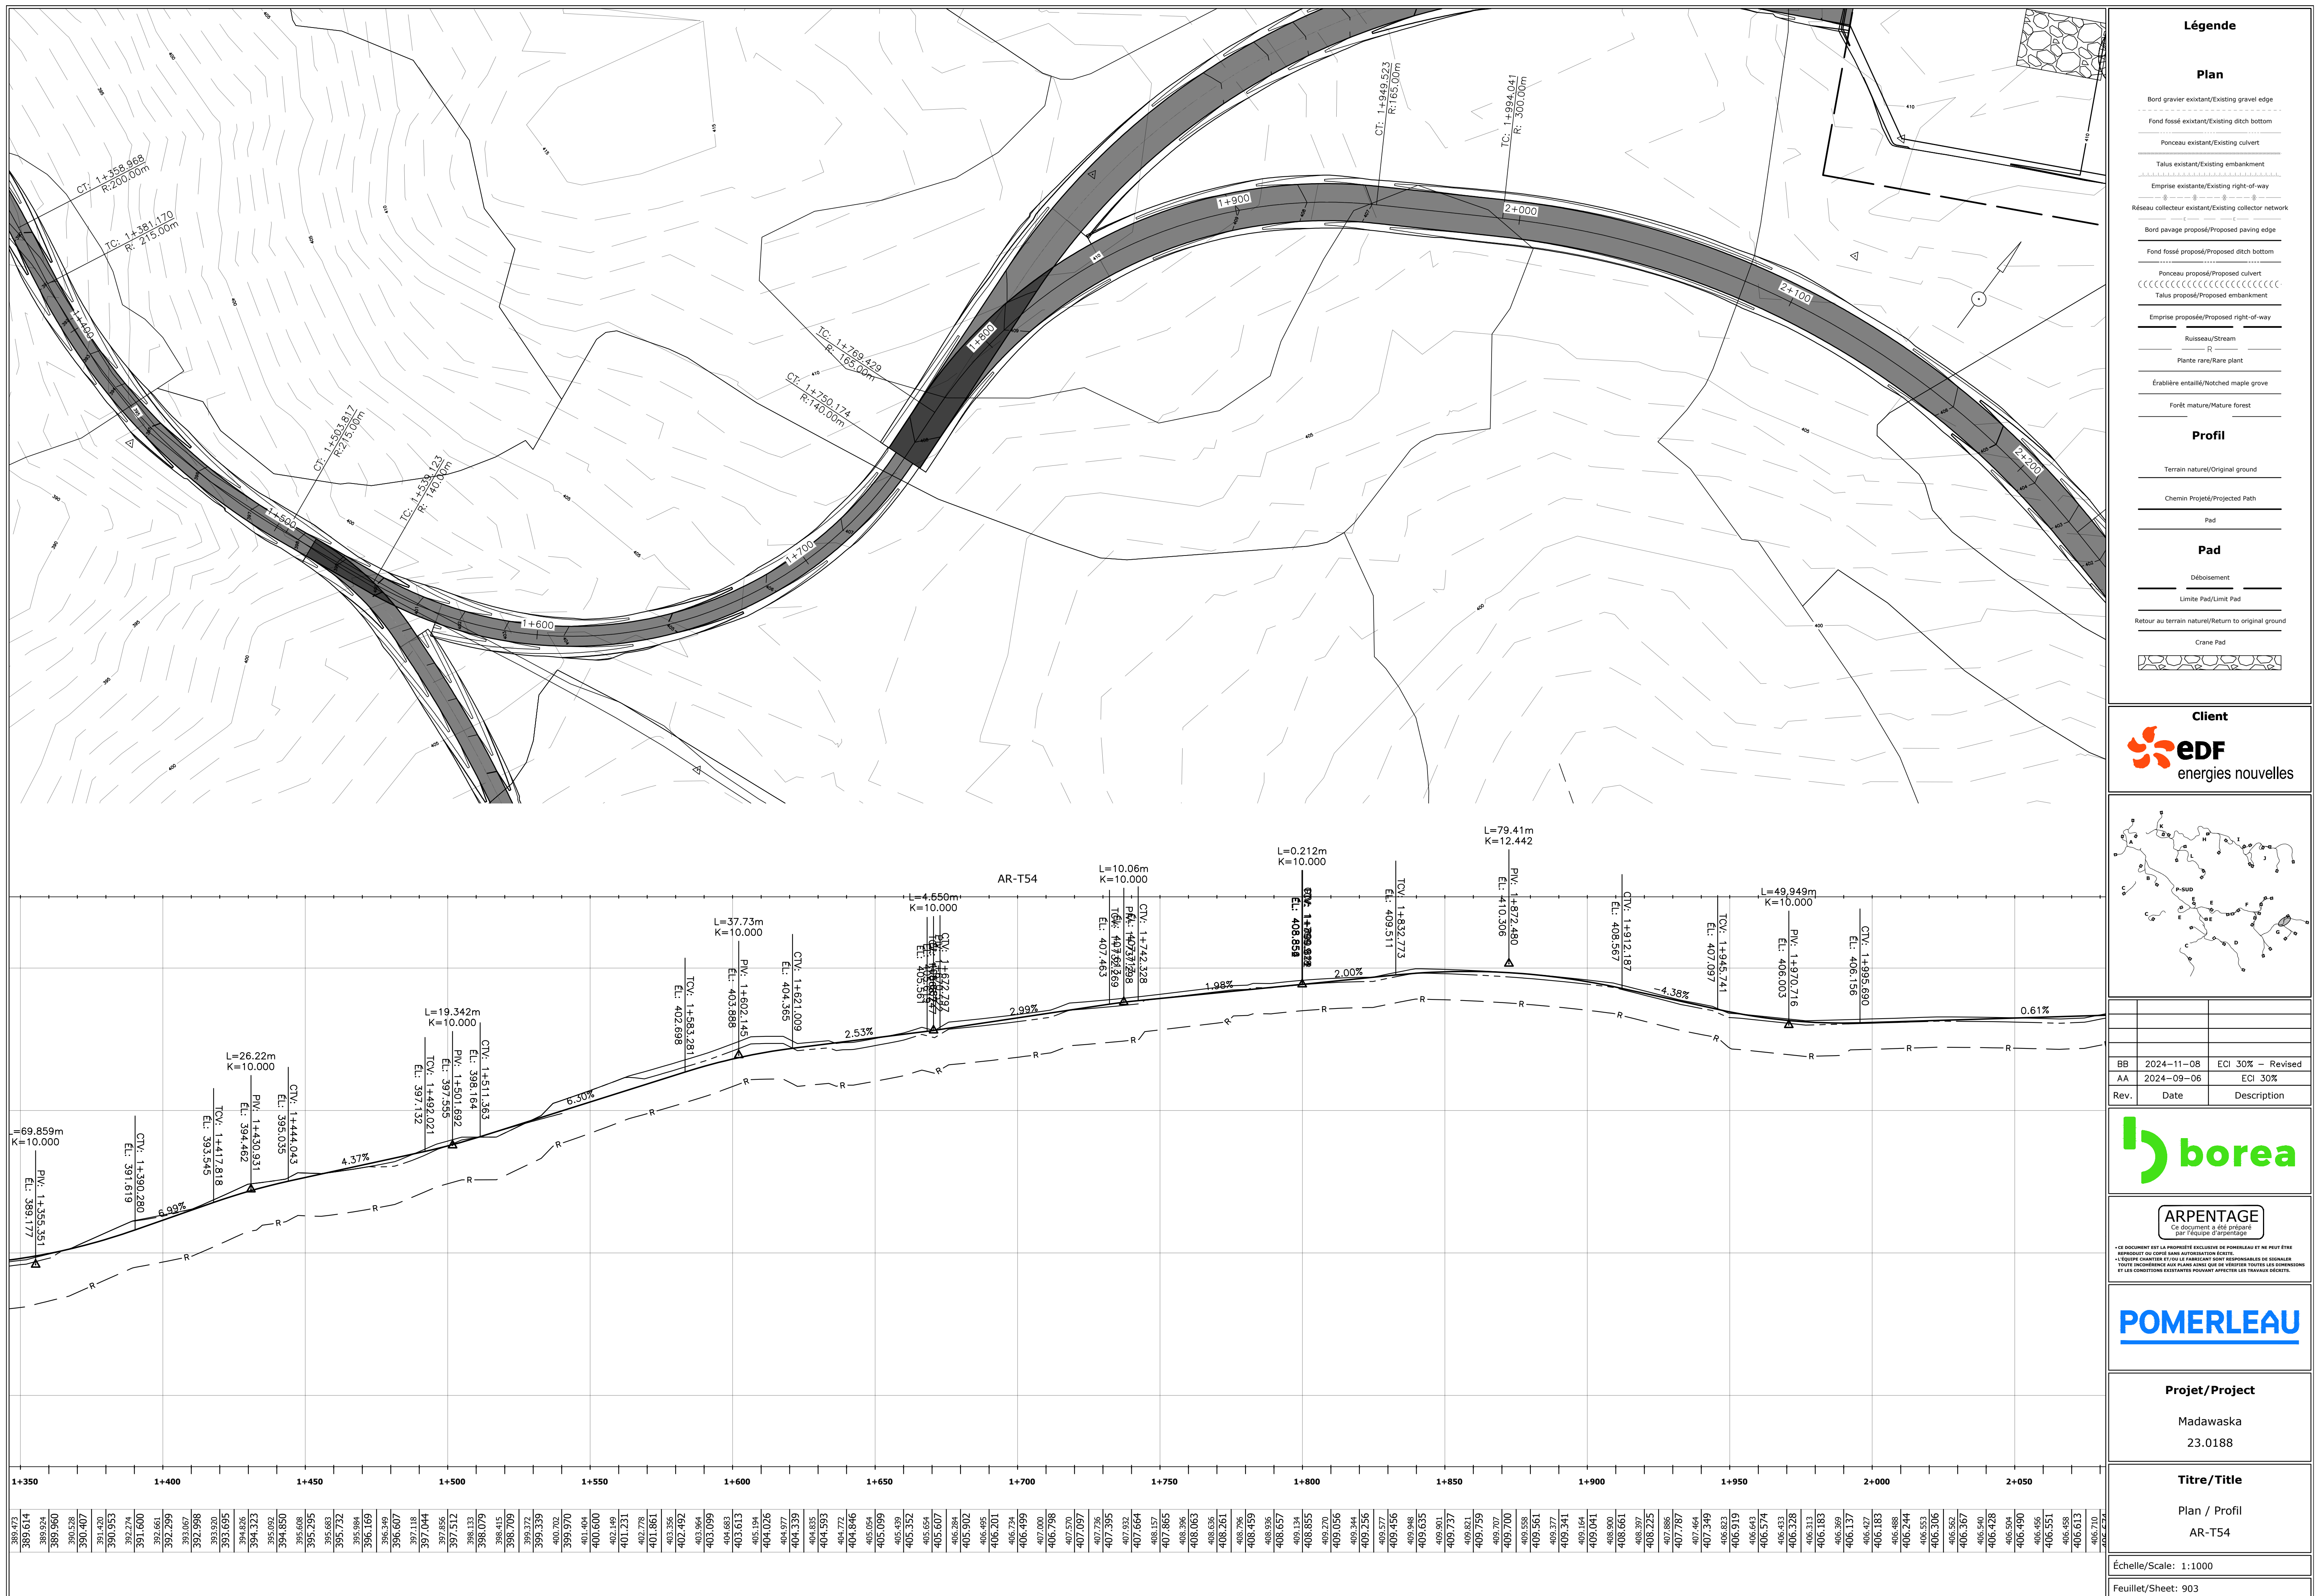

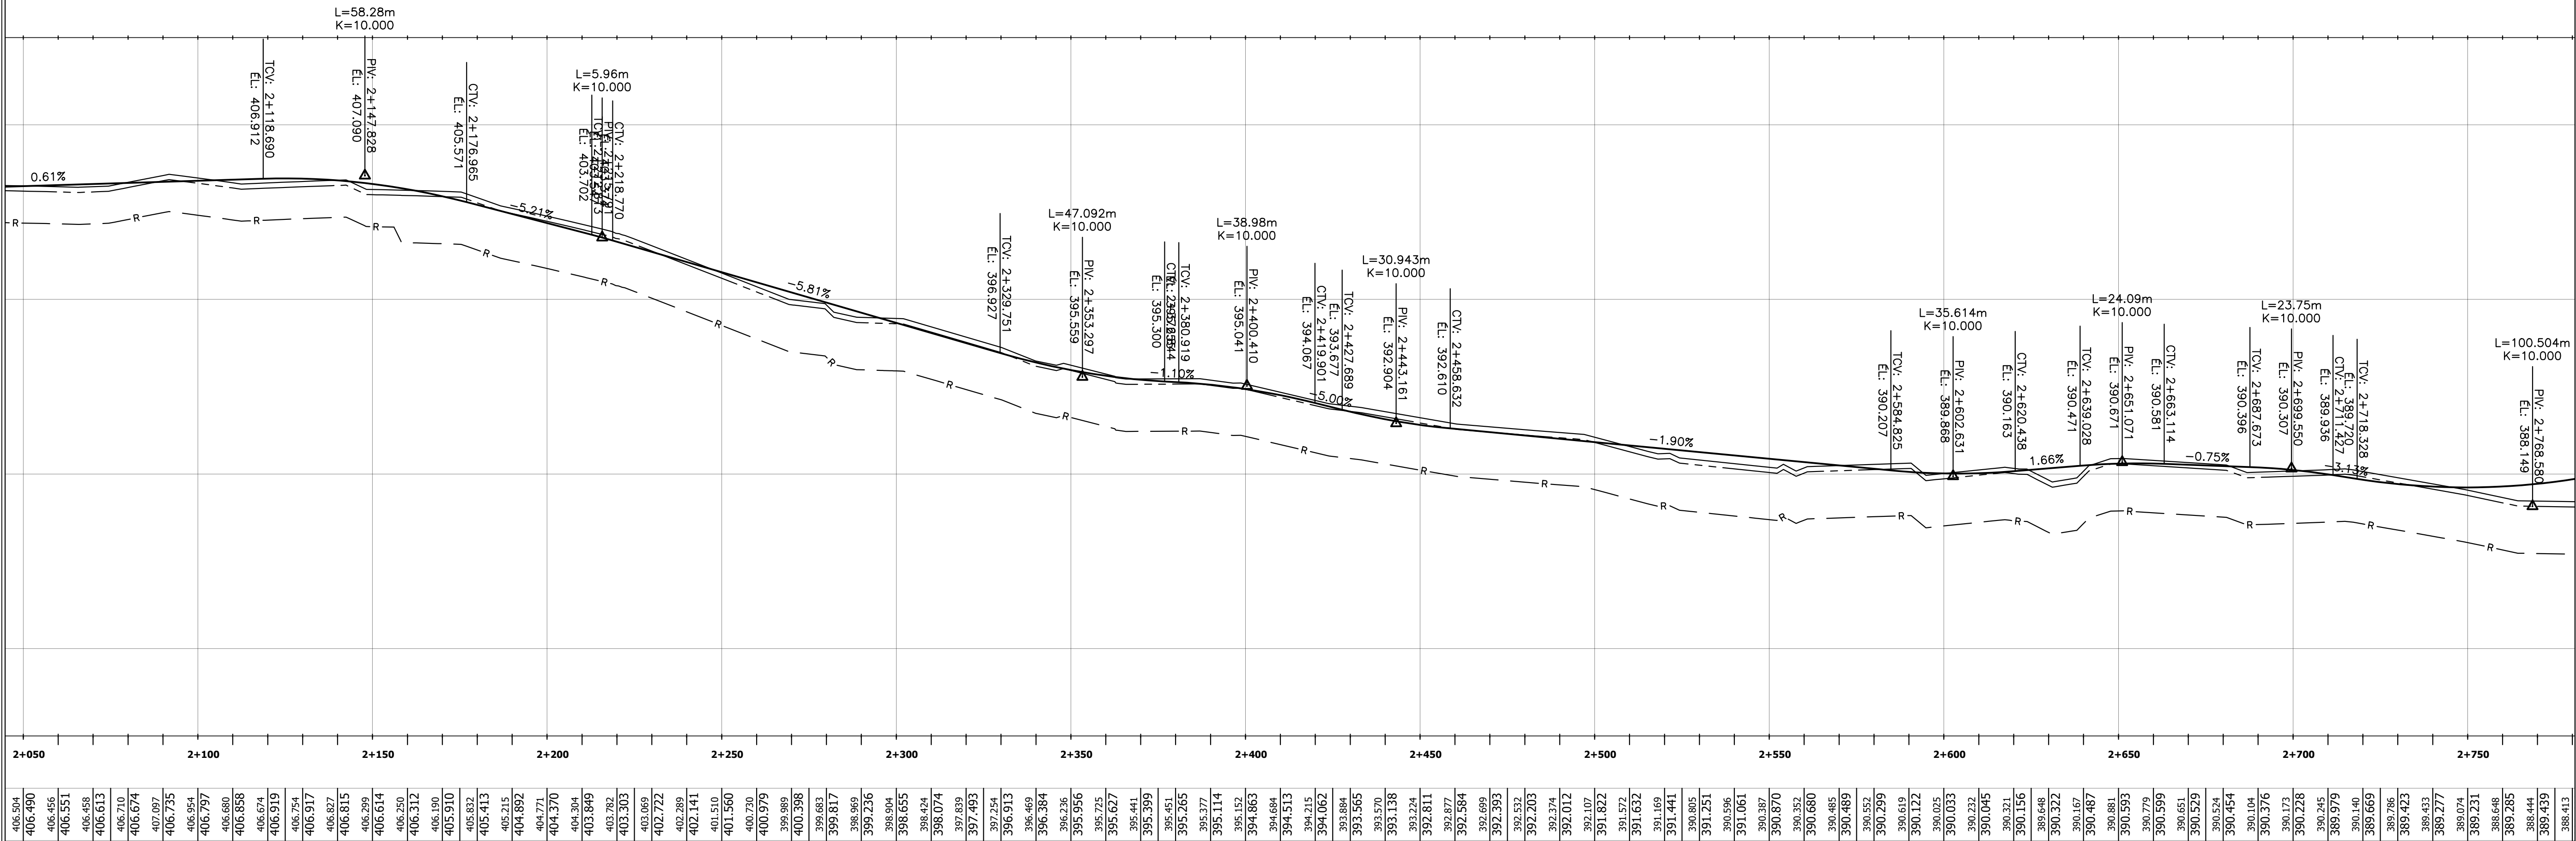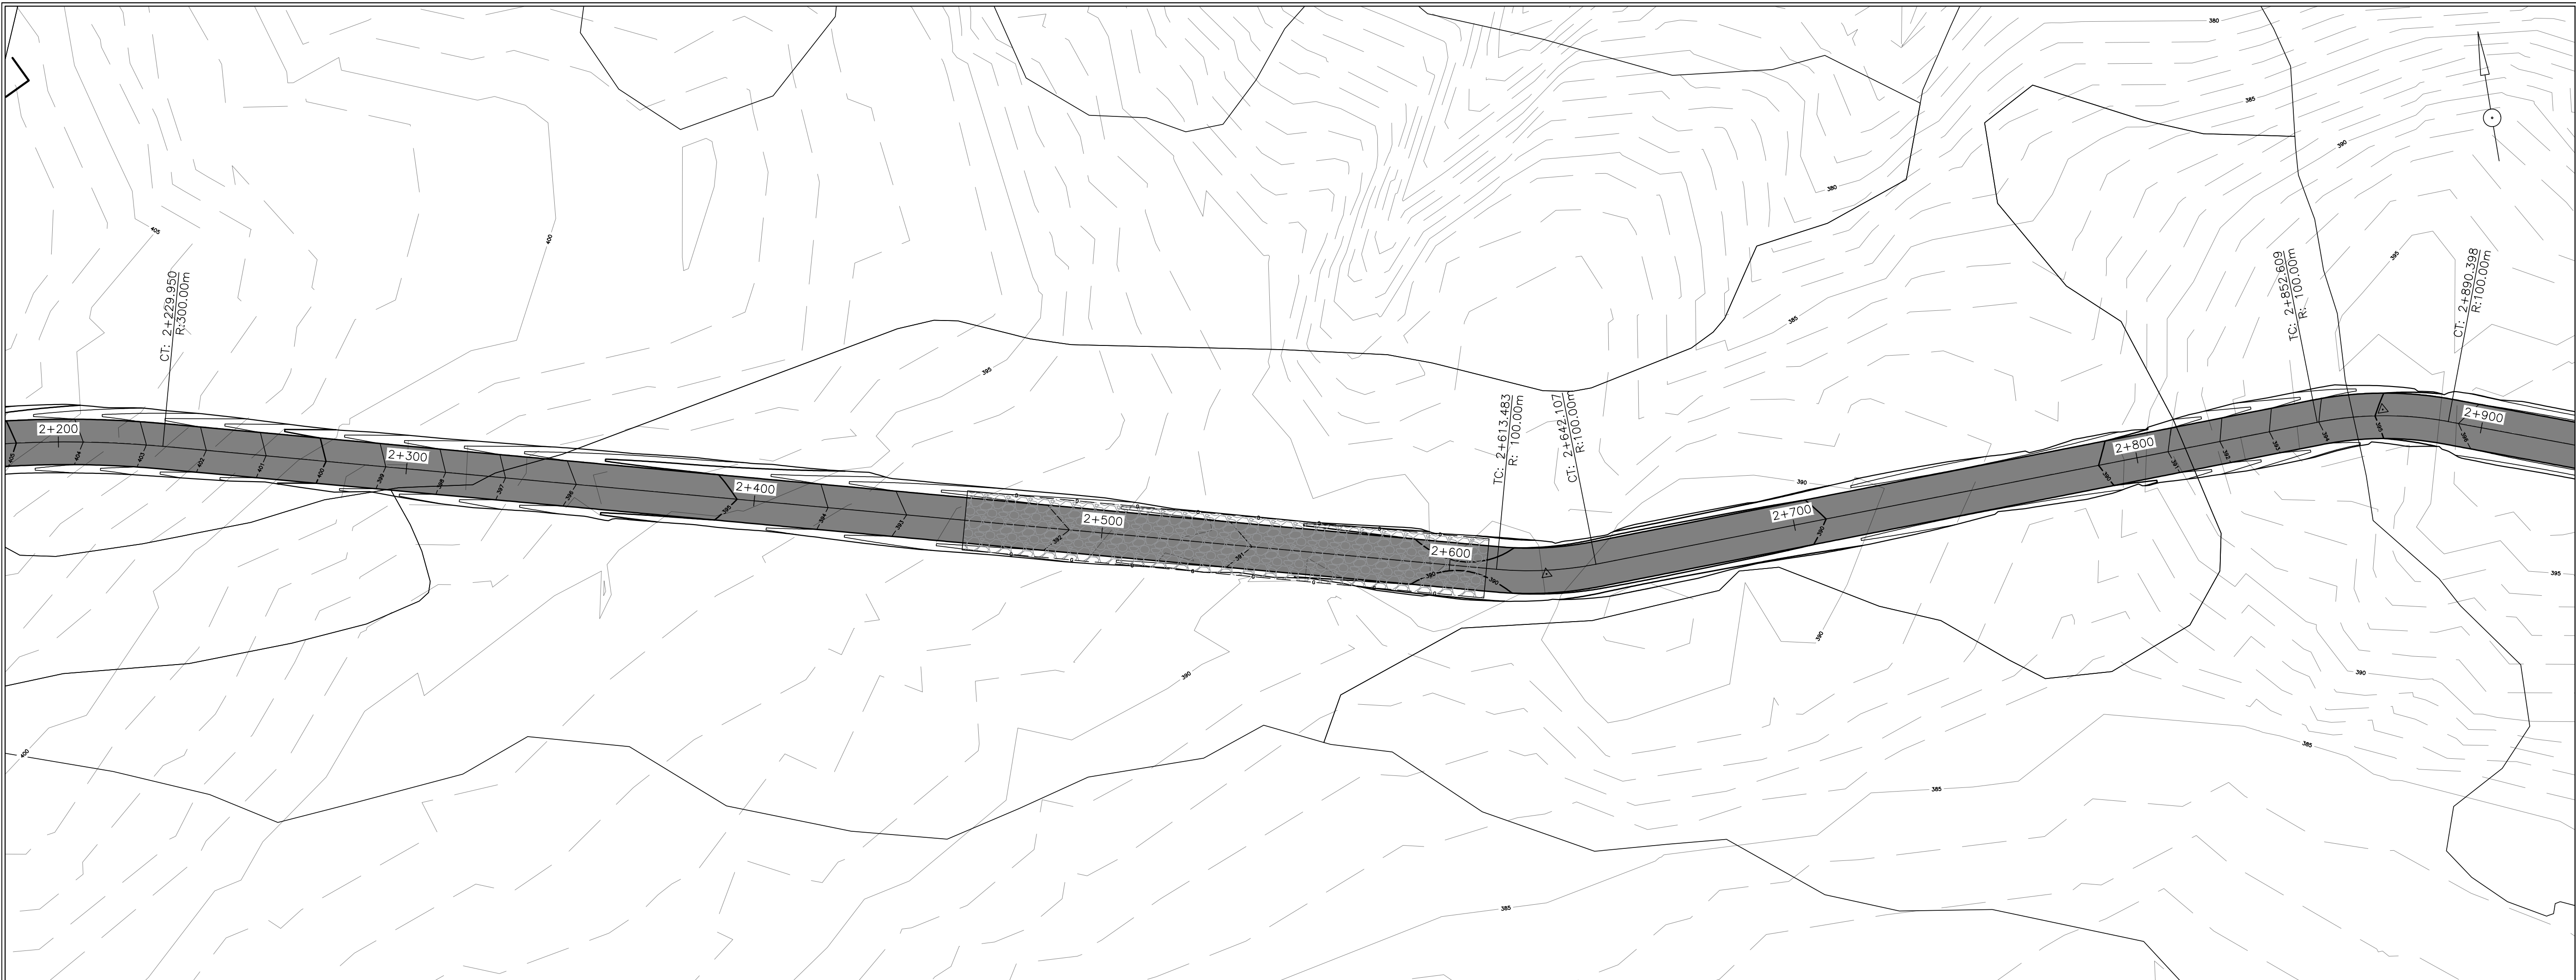

406.504	406.490	406.456	406.551	406.458	406.613	406.704	407.097	406.735	406.954	406.797	406.680	406.858	406.674	406.919	406.754	406.917	406.827	406.815	406.614	406.250	406.312	405.910	405.032	405.413	405.215	404.892	404.771	404.370	404.304	403.849	403.792	403.303	403.045	402.722	402.289	402.141	401.510	401.550	400.730	400.979	399.898	400.398	399.685	399.817	398.969	399.236	398.904	398.655	398.424	398.074	397.683	397.254	396.613	396.384	396.236	395.956	395.625	395.191	395.265	395.114	395.566	394.963	394.746	394.153	393.138	392.636	392.806	392.632	392.532	392.203	392.012	392.374	392.107	391.632	391.169	391.141	390.805	390.596	390.296	390.163	390.045	389.936	389.648	389.322	389.047	388.786	388.433	388.074	387.721	387.285	386.648	386.439	386.413
---------	---------	

Légende

Plan

Bord gravier existant/Existing gravel edge

Fond fossé existant/Existing ditch bottom

Ponceau existant/Existing culvert

Talus existant/Existing embankment

Emprise existante/Existing right-of-way

Réseau collecteur existant/Existing collector network

Bord pavage proposé/Proposed paving edge

Fond fossé proposé/Proposed ditch bottom

Ponceau proposé/Proposed culvert

Talus proposé/Proposed embankment

Emprise proposée/Proposed right-of-way

Ruisseau/Stream

Plante rare/Rare plant

Érablière entaillé/Notched maple grove

Forêt mature/Mature forest

Profil

Terrain naturel/Original ground

Chemin Projeté/Projected Path

Pad

Pad

Déboisement


Limite Pad/Limit Pad

Retour au terrain naturel/Return to original ground

Crane Pad

Client

**EDF**
énergies nouvelles

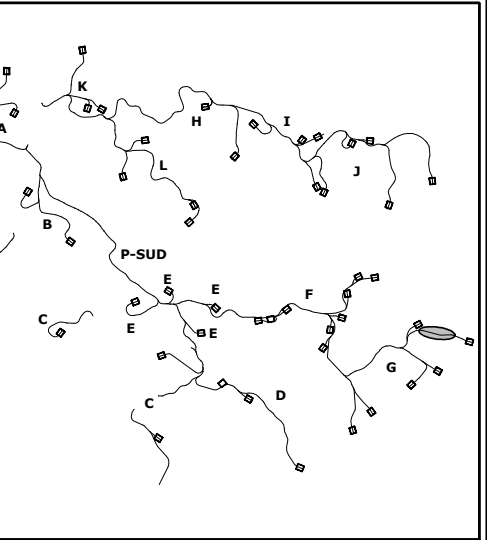

BB	2024-11-08	ECI 30% - Revised
AA	2024-09-06	ECI 30%
Rev.	Date	Description

**borea**

ARPENTAGE
Ce document a été préparé
par l'équipe d'arpentage

« CE DOCUMENT EST LA PROPRIÉTÉ EXCLUSIVE DE POMERLEAU ET NE PEUT ÊTRE
REPRODUIT OU COPIÉ SANS LE PERMIS ÉCRIT DE POMERLEAU. L'ÉQUIPE CHANTIERS ET/OU LE FABRICANT SONT RESPONSABLES DE DONNER
TOUTE INFORMATION AU PLAN DÉTAILLÉ DE VÉRIFIER TOUTES LES DIMENSIONS
ET LES CONDITIONS EXISTANTES POUVANT AFFECTER LES TRAVAUX DÉCIS. »

**POMERLEAU**

Projet/Project


Madawaska
23.0188

Titre/Title

Plan / Profil
AR-T54

Échelle/Scale: 1:1000

Fuillet/Sheet: 904

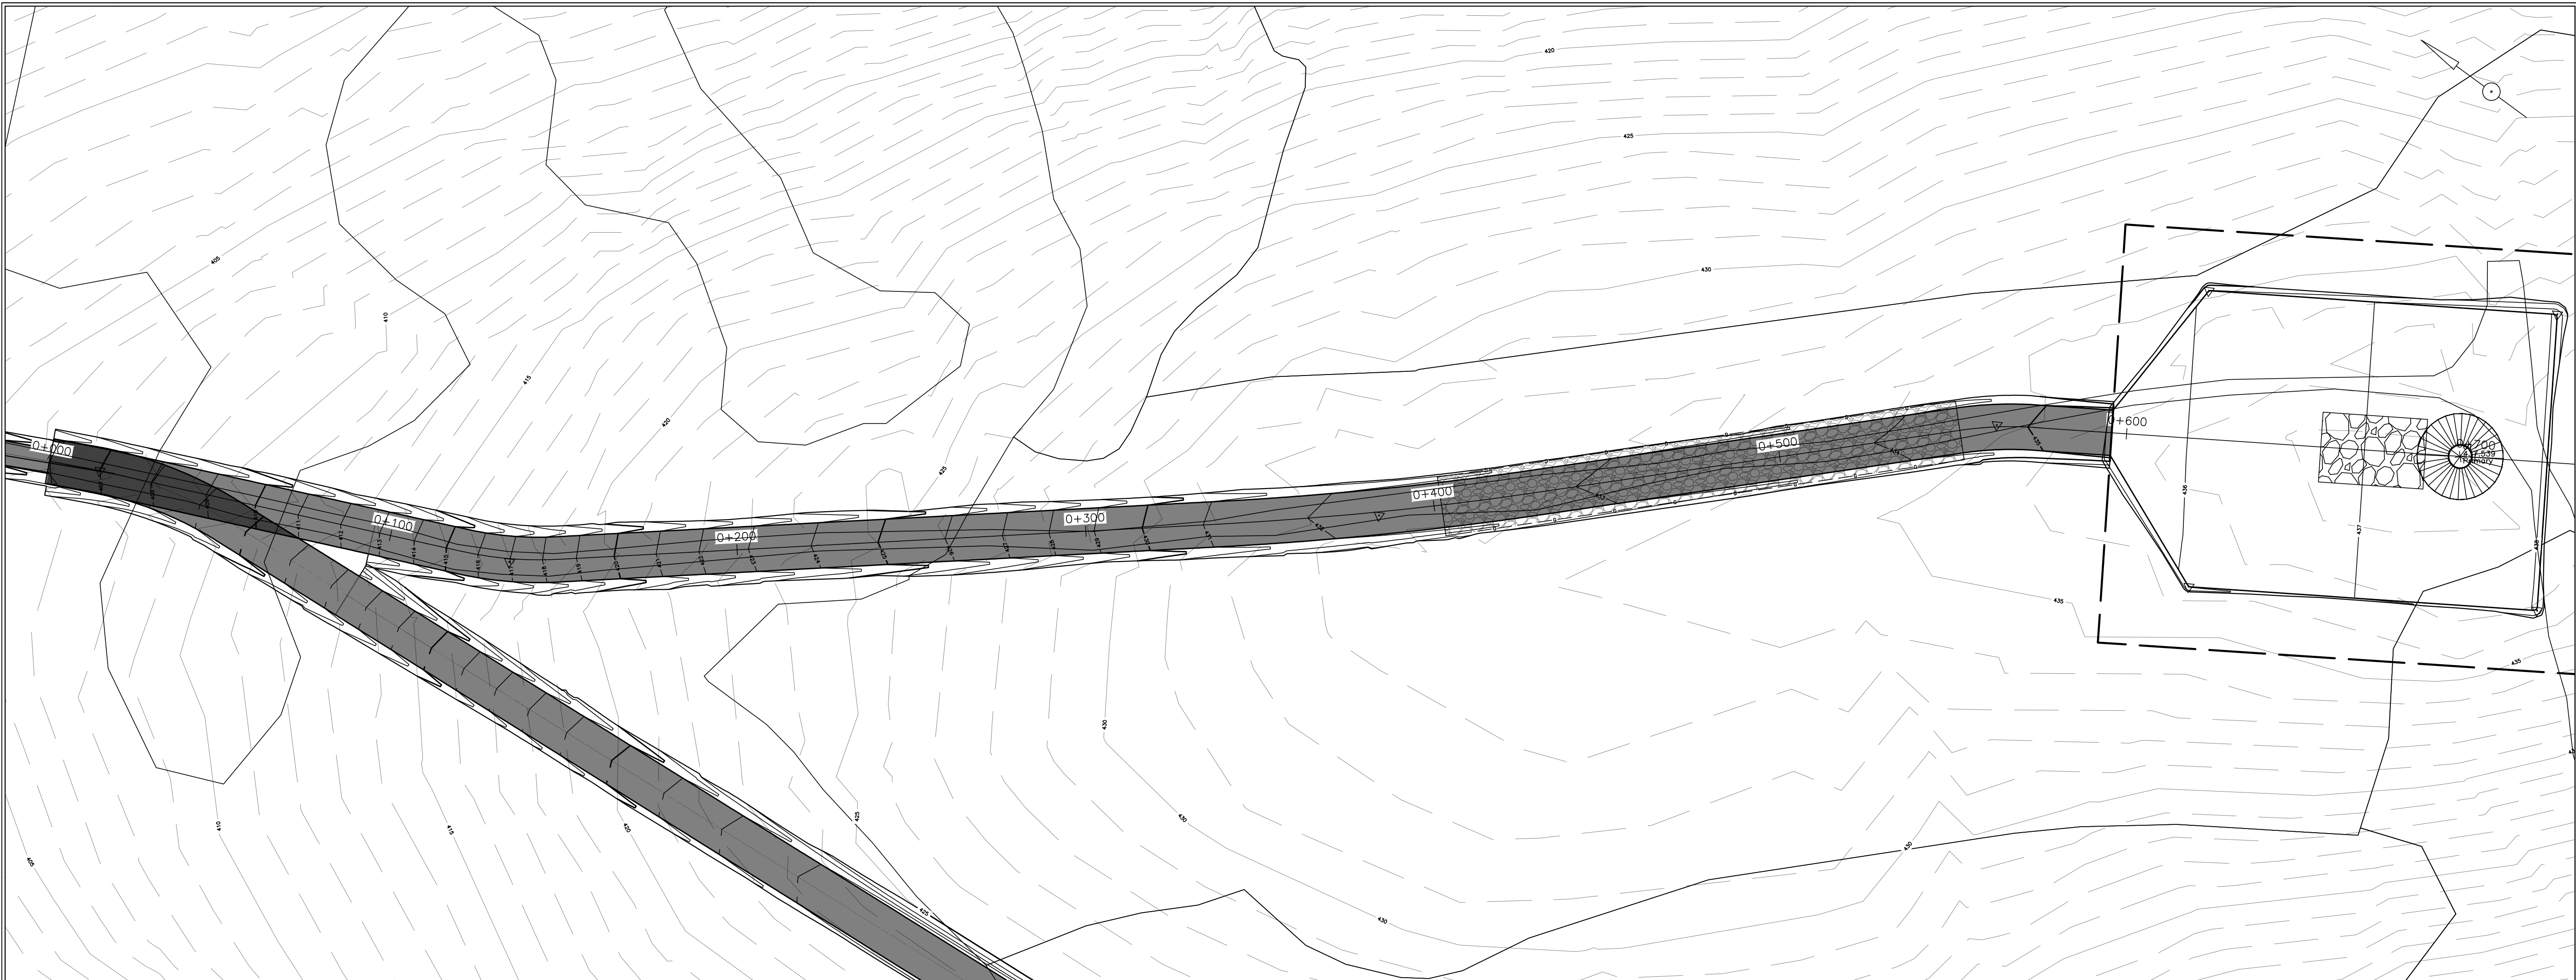

Légende

Plan

Bord gravier existant/Existing gravel edge

Fond fossé existant/Existing ditch bottom

Ponceau existant/Existing culvert

Talus existant/Existing embankment

Emprise existante/Existing right-of-way

Réseau collecteur existant/Existing collector network

Bord pavage proposé/Proposed paving edge

Fond fossé proposé/Proposed ditch bottom

Ponceau proposé/Proposed culvert

Talus proposé/Proposed embankment

Emprise proposée/Proposed right-of-way

Ruisseau/Stream

R

Plante rare/Rare plant

Érablière entaillé/Notched maple grove

Forêt mature/Mature forest

Profil

Terrain naturel/Original ground

Chemin Projeté/Projected Path

Pad

Pad

Déboisement


Limite Pad/Limit Pad


Retour au terrain naturel/Return to original ground

Crane Pad

Client


edf
énergies nouvelles

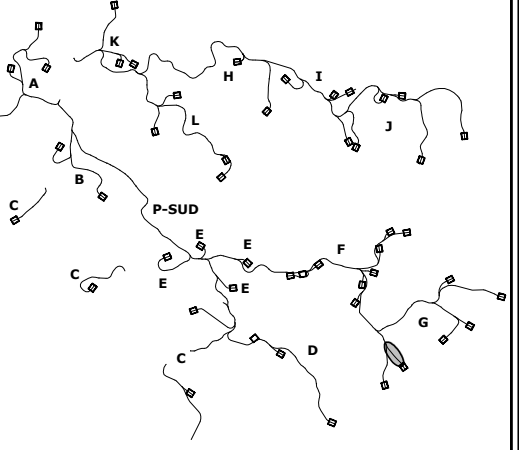

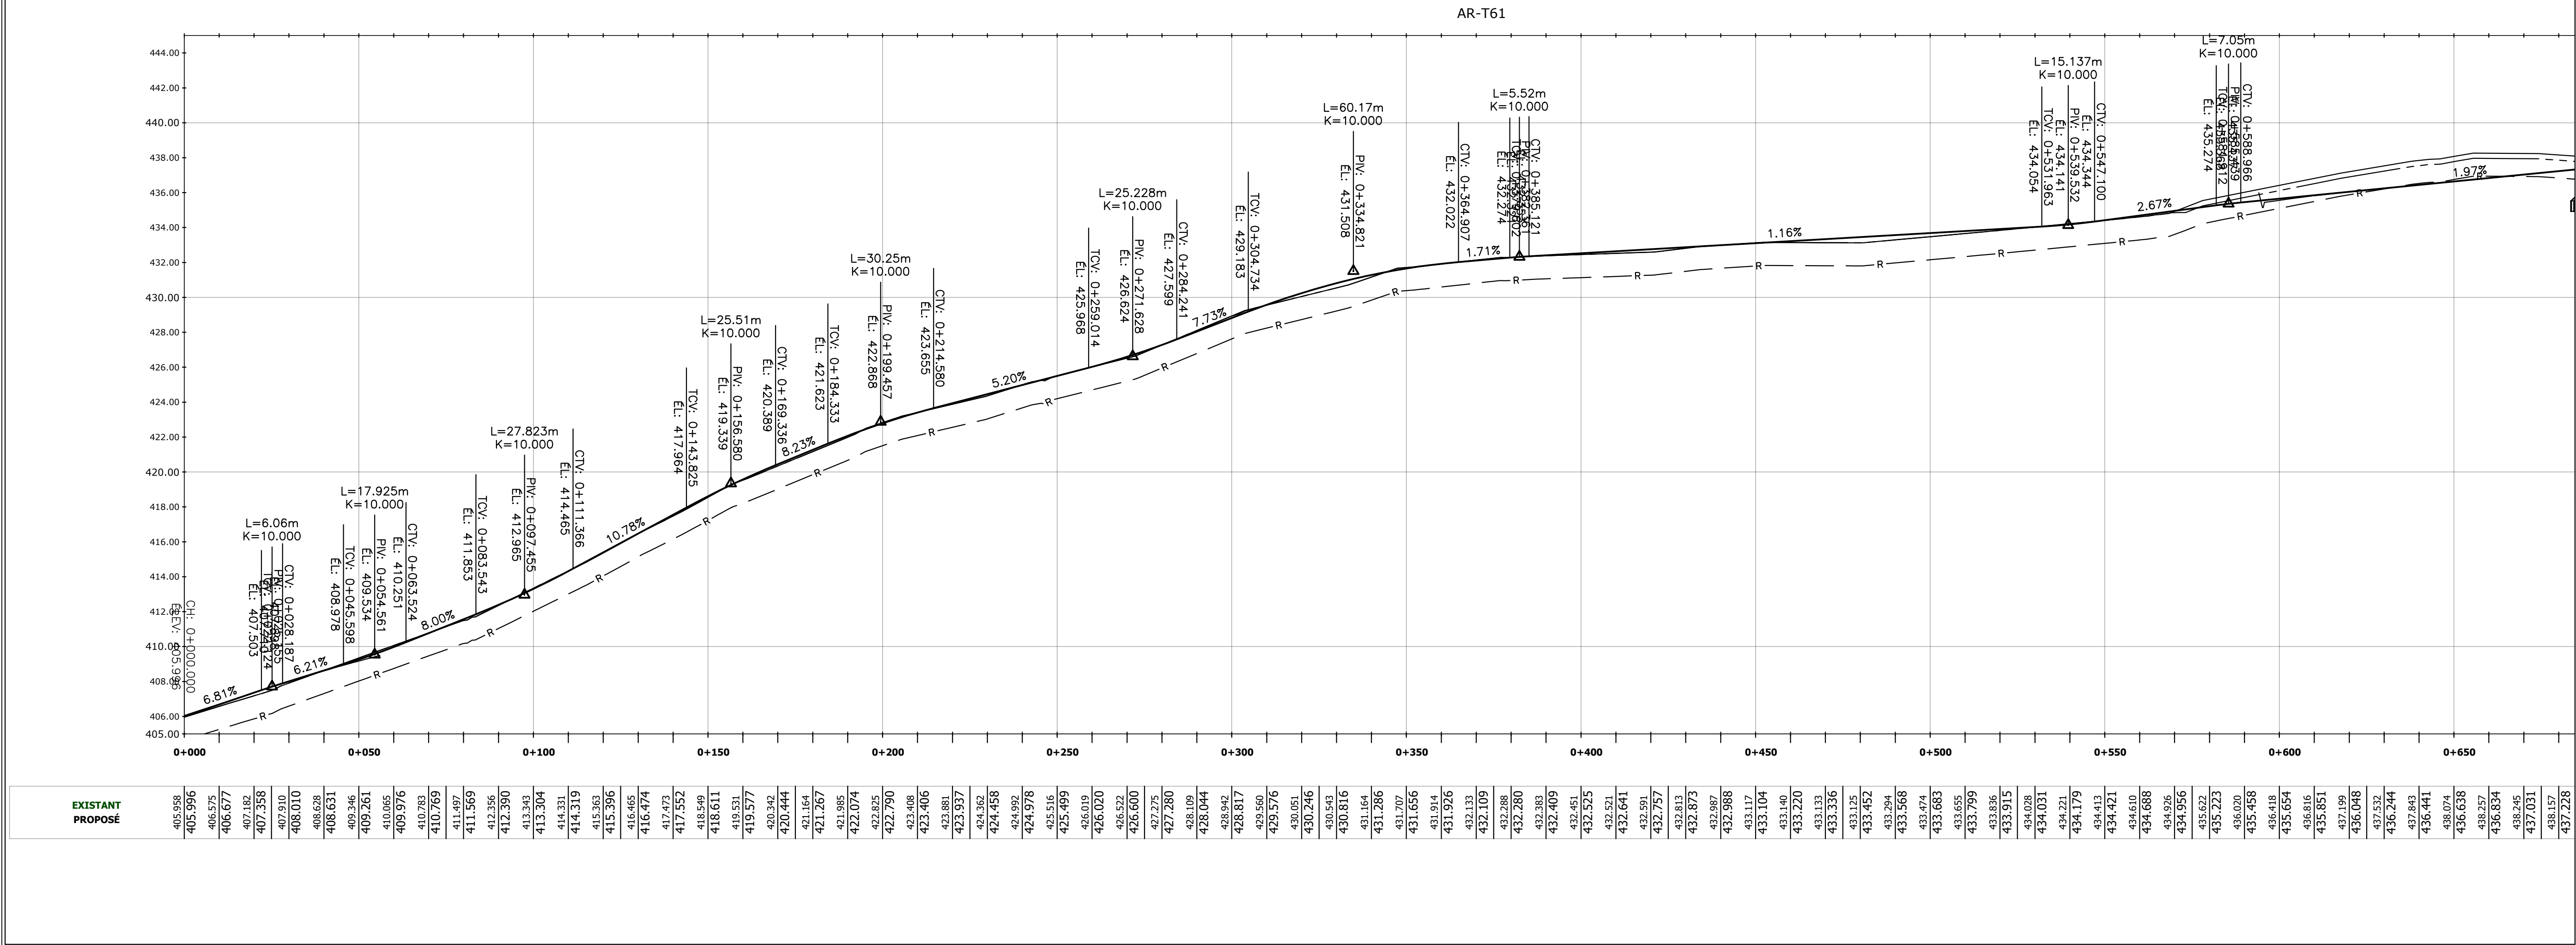

BB	2024-11-08	ECI 30% - Revised
AA	2024-09-06	ECI 30%
Rev.	Date	Description



ARPENTAGE

Ce document a été préparé par l'équipe d'arpentage

* CE DOCUMENT EST LA PROPRIÉTÉ EXCLUSIVE DE POMERLEAU ET NE PEUT ÊTRE RÉPLIQUÉ, COPIÉ, DISTRIBUÉ, NI ÊTRE UTILISÉ À D'AUTRES FINS SANS LE CONSENTEMENT ÉCRIT DE POMERLEAU. * THIS DOCUMENT IS THE SOLE PROPERTY OF POMERLEAU AND MUST NOT BE REPRODUCED, COPIED, DISTRIBUTED, OR USED FOR OTHER PURPOSES WITHOUT THE WRITTEN CONSENT OF POMERLEAU. * LES DROITS DE PROPRIÉTÉ INTELLECTUELLE DE POMERLEAU SONT RÉSERVÉS. * ALL RIGHTS OF INTELLECTUAL PROPERTY OF POMERLEAU ARE RESERVED. * LES CONDITIONS EXISTANTES POUVAIENT AFFECTER LES TRAVAUX DÉCROÛTS.

Projet/Project



Madawaska
23.0188

Titre/Title

Plan / Profil
AR-T61

Échelle/Scale: 1:1000

Feuillet/Sheet: 906

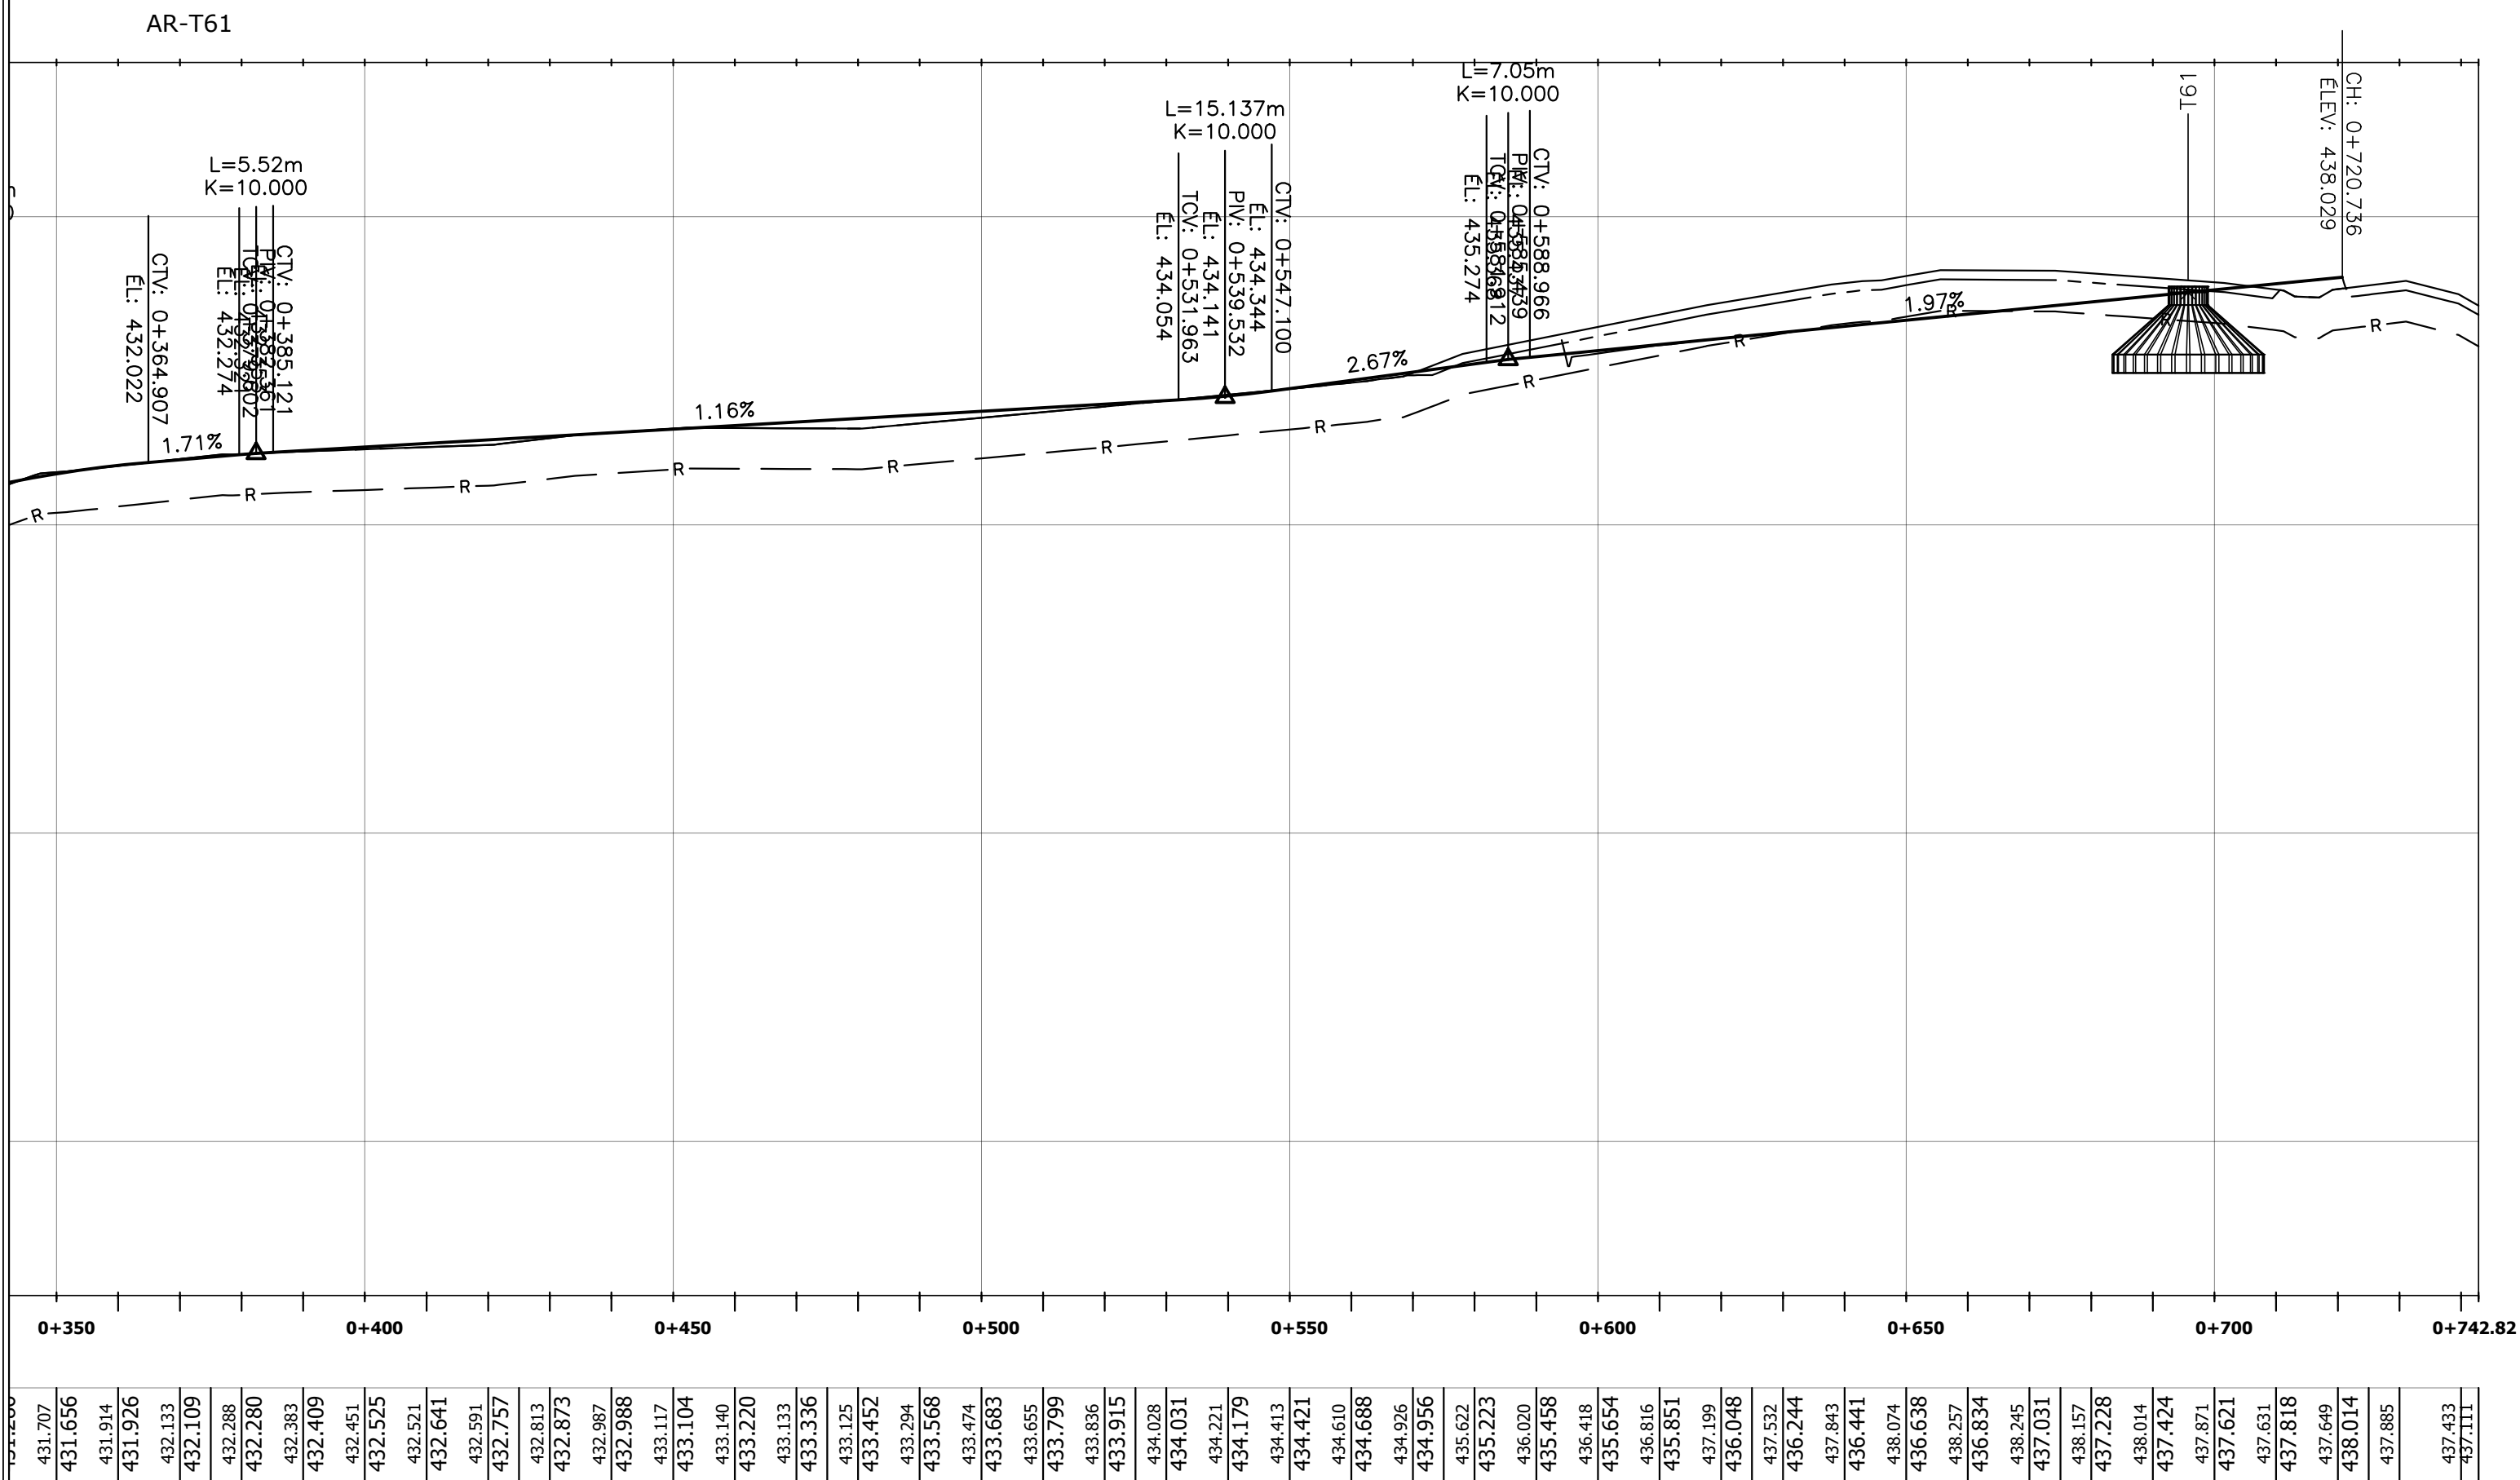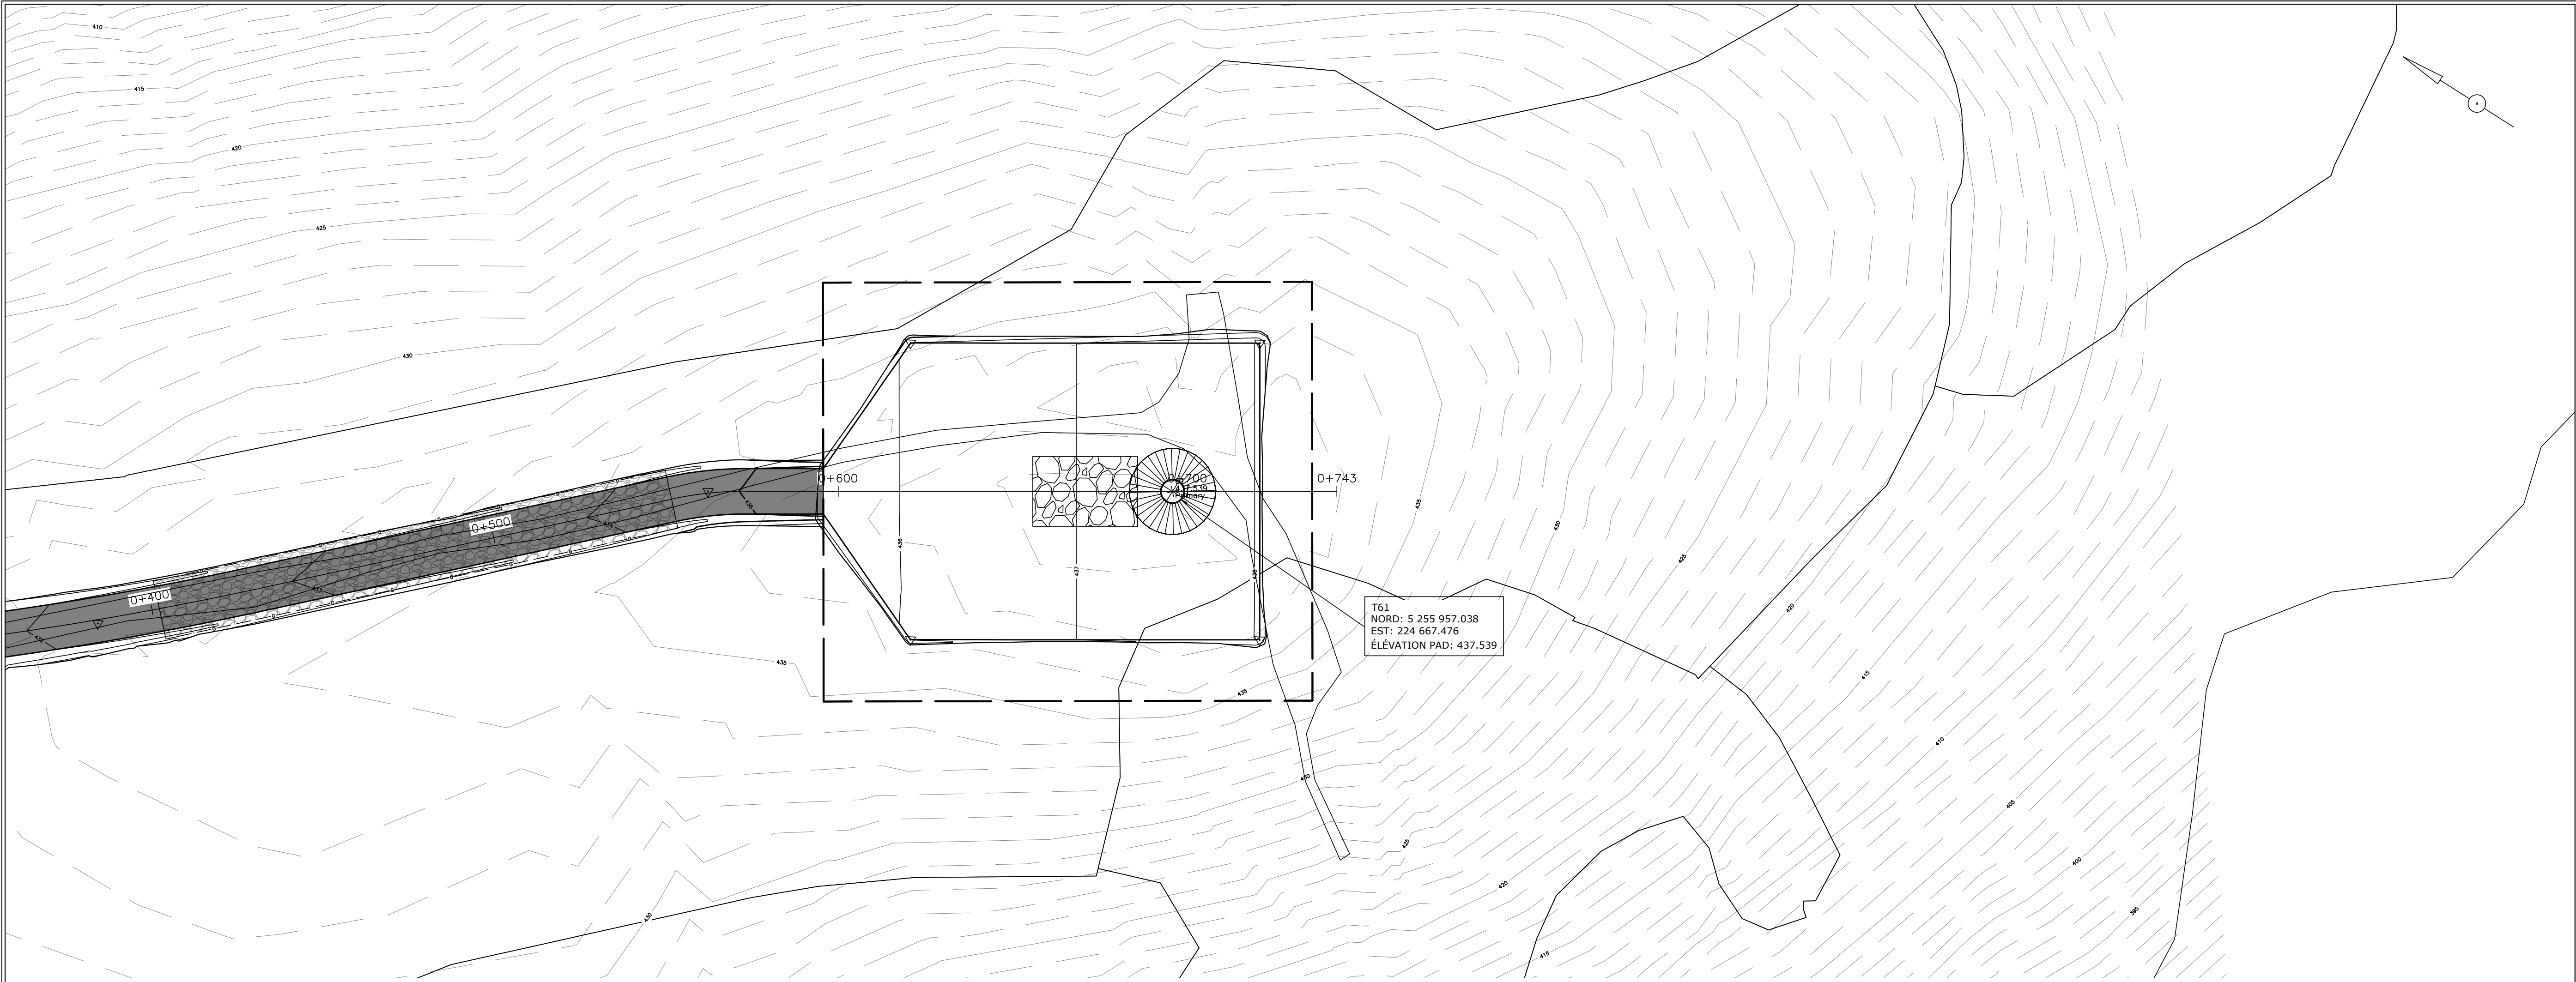

Légende

Plan

- Bord gravier existant/Existing gravel edge
- Fond fossé existant/Existing ditch bottom
- Ponceau existant/Existing culvert
- Talus existant/Existing embankment
- Emprise existante/Existing right-of-way
- Réseau collecteur existant/Existing collector network
- Bord pavage proposé/Proposed paving edge
- Fond fossé proposé/Proposed ditch bottom
- Ponceau proposé/Proposed culvert
- Talus proposé/Proposed embankment
- Emprise proposée/Proposed right-of-way
- Ruisseau/Stream
- Plante rare/Rare plant
- Érablière entaillé/Notched maple grove
- Forêt mature/Mature forest


Profil

- Terrain naturel/Original ground
- Chemin Projeté/Projected Path

Pad

- Déboisement
- Limite Pad/Limit Pad
- Retour au terrain naturel/Return to original ground
- Crane Pad

Client

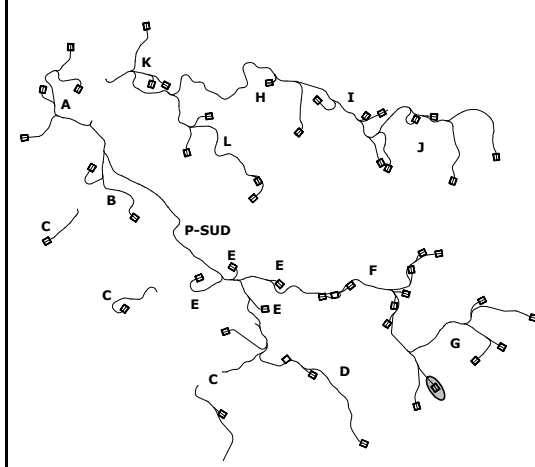

BB	2024-11-08	ECI 30% - Revised
AA	2024-09-06	ECI 30%
Rev.	Date	Description



ARPENTAGE

Ce document est la propriété exclusive de POMERLEAU et ne peut être réutilisé ou copié sans autorisation écrite d'ECI. L'équipe d'arpentage est responsable de tous les dommages et les conséquences existantes pouvant affecter les travaux décrits.



Projet/Project


Madawaska
23.0188



Titre/Title

Plan / Profil
AR-T61

Échelle/Scale: 1:1000

Feuillet/Sheet: 907

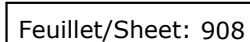

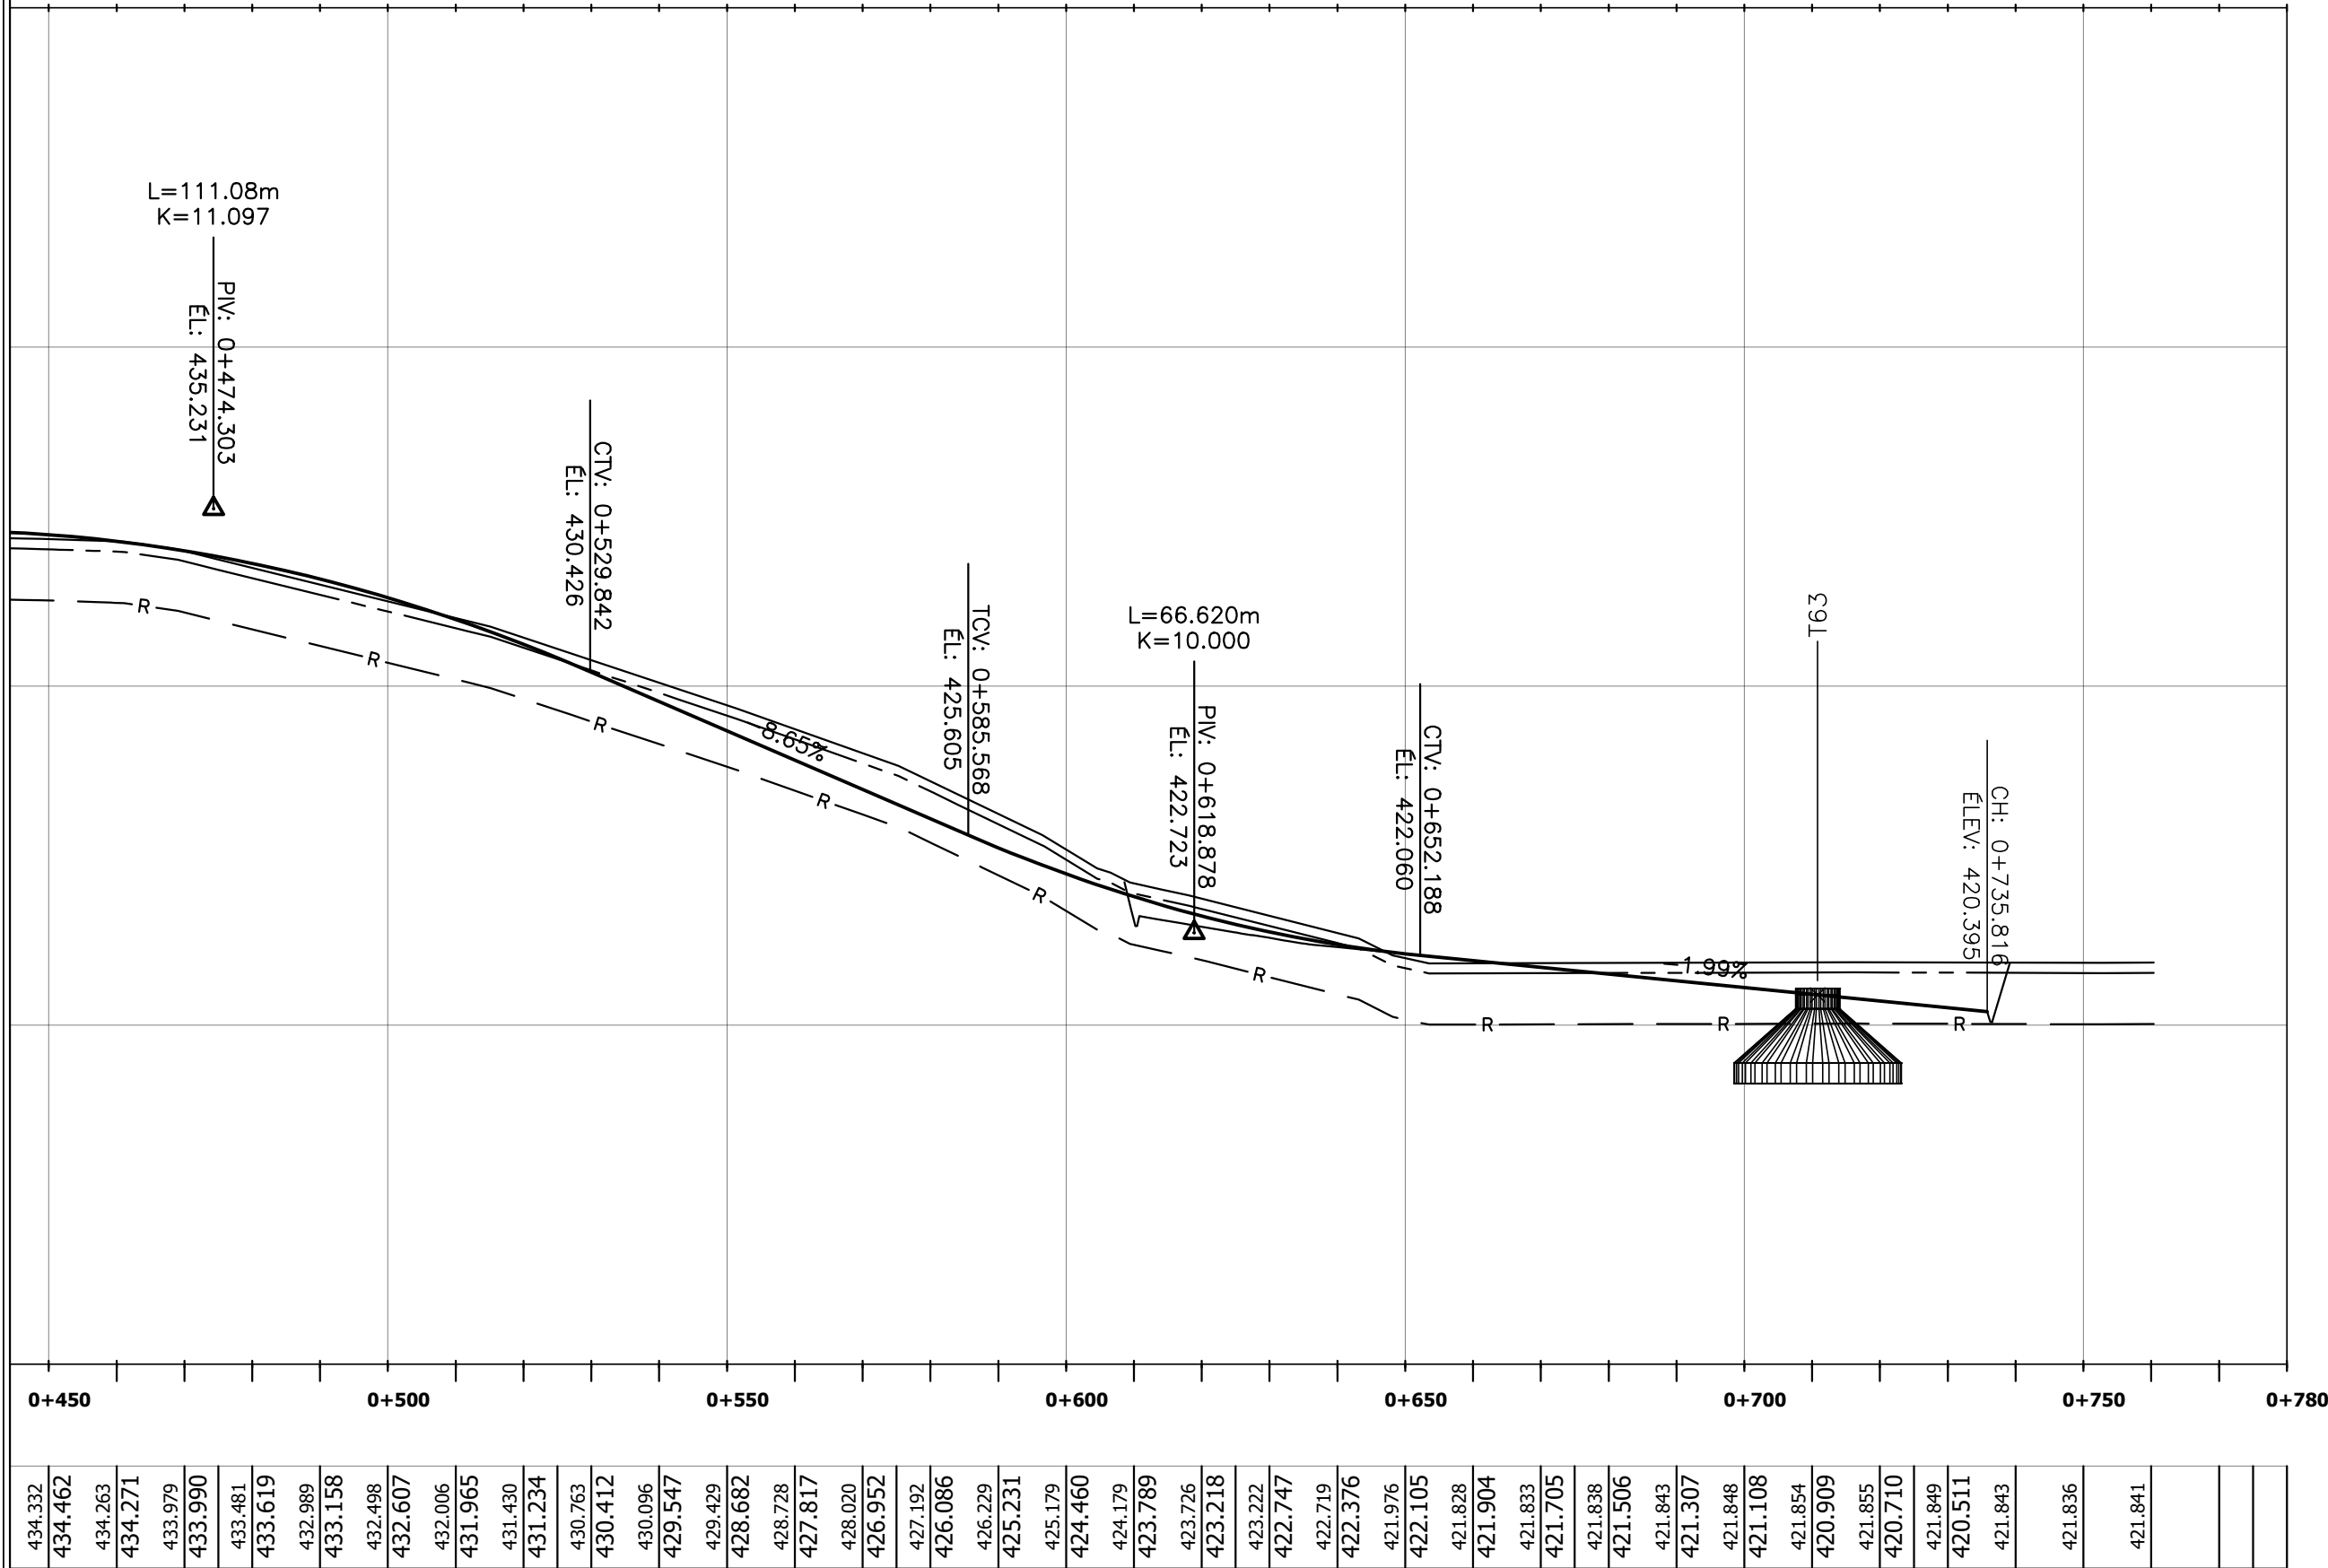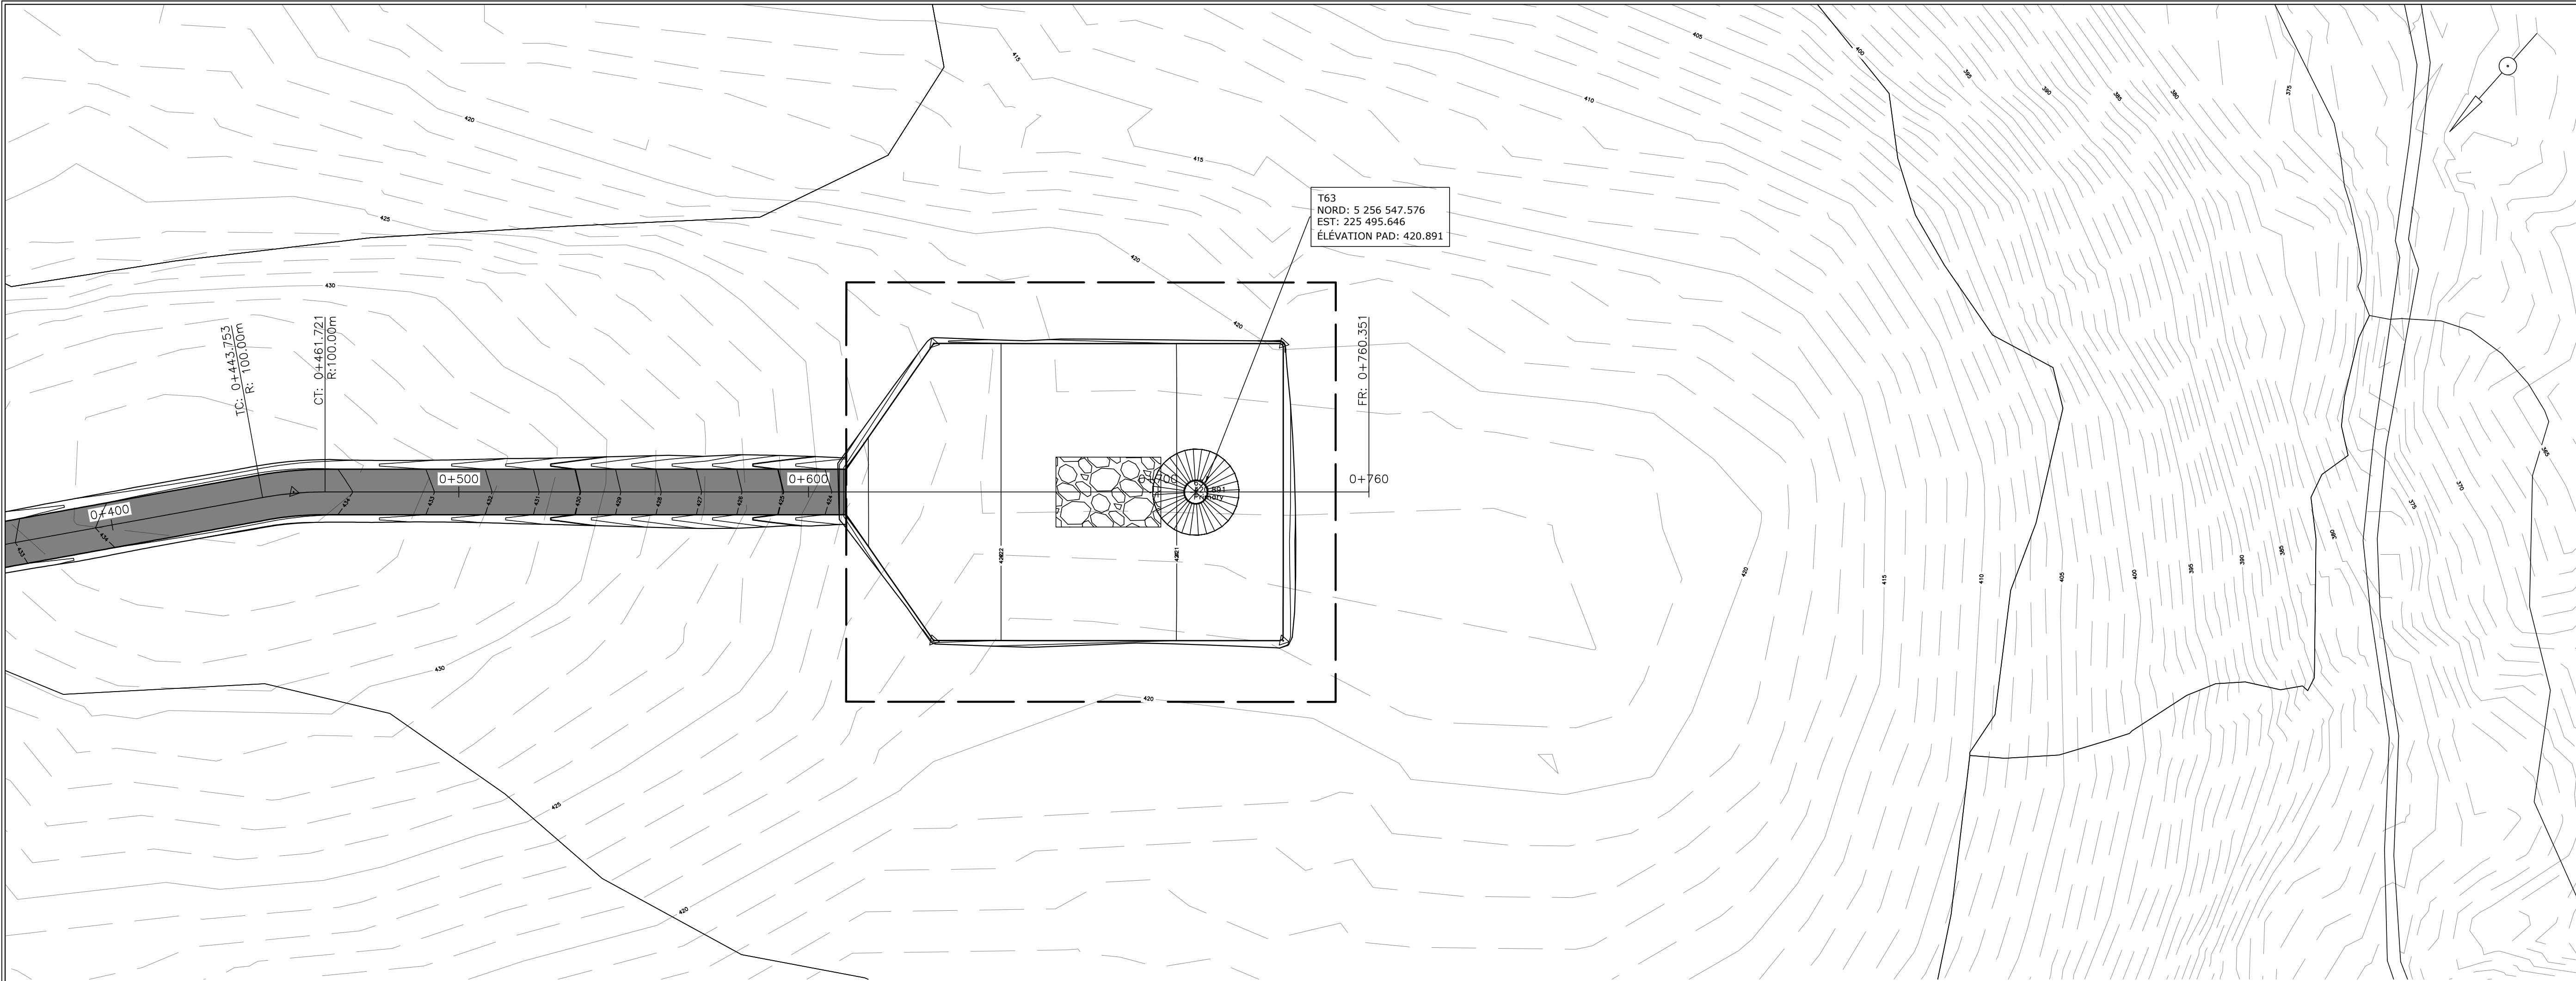

Légende

Plan

- Bord gravier existant/Existing gravel edge
- Fond fossé existant/Existing ditch bottom
- Ponceau existant/Existing culvert
- Talus existant/Existing embankment
- Emprise existante/Existing right-of-way
- Réseau collecteur existant/Existing collector network
- Bord pavage proposé/Proposed paving edge
- Fond fossé proposé/Proposed ditch bottom
- Ponceau proposé/Proposed culvert
- Talus proposé/Proposed embankment
- Emprise proposée/Proposed right-of-way
- Ruisseau/Stream
- Plante rare/Rare plant
- Érablière entaillé/Notched maple grove
- Forêt mature/Mature forest


Profil

- Terrain naturel/Original ground
- Chemin Projeté/Projected Path
- Pad

Pad

- Déboisement
- Limite Pad/Limit Pad
- Retour au terrain naturel/Return to original ground
- Crane Pad

Cient

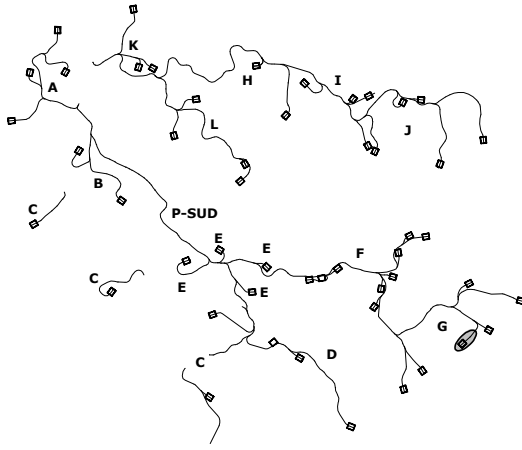

BB	2024-11-08	ECI 30% - Revised
AA	2024-09-06	ECI 30%
Rev.	Date	Description



ARPENTAGE

Ce document a été préparé par l'équipe d'arpentage.

CE DOCUMENT EST LA PROPRIÉTÉ EXCLUSIVE DE POMERLEAU ET NE PEUT ÊTRE REPRODUIT OU COPIÉ SANS AUTORISATION ÉCRITE DE POMERLEAU.

L'ÉQUIPE CHARGÉE ET/OU LE FABRICANT SONT RESPONSABLES DE SIGNALER TOUTE INCONGRUË AU PLAN BÂTI QUI SE VÉRIFIERAIT TOUTES LES DIMENSIONS ET LES CONDITIONS EXISTANTES POUVANT AFFECTER LES TRAVAUX DÉCOUTÉS.





Projet/Project

Madawaska
23.0188

Titre/Title

Plan / Profil
AR-T63

Échelle/Scale: 1:1000
Feuillet/Sheet: 909

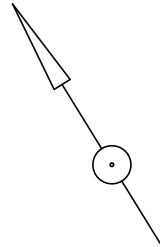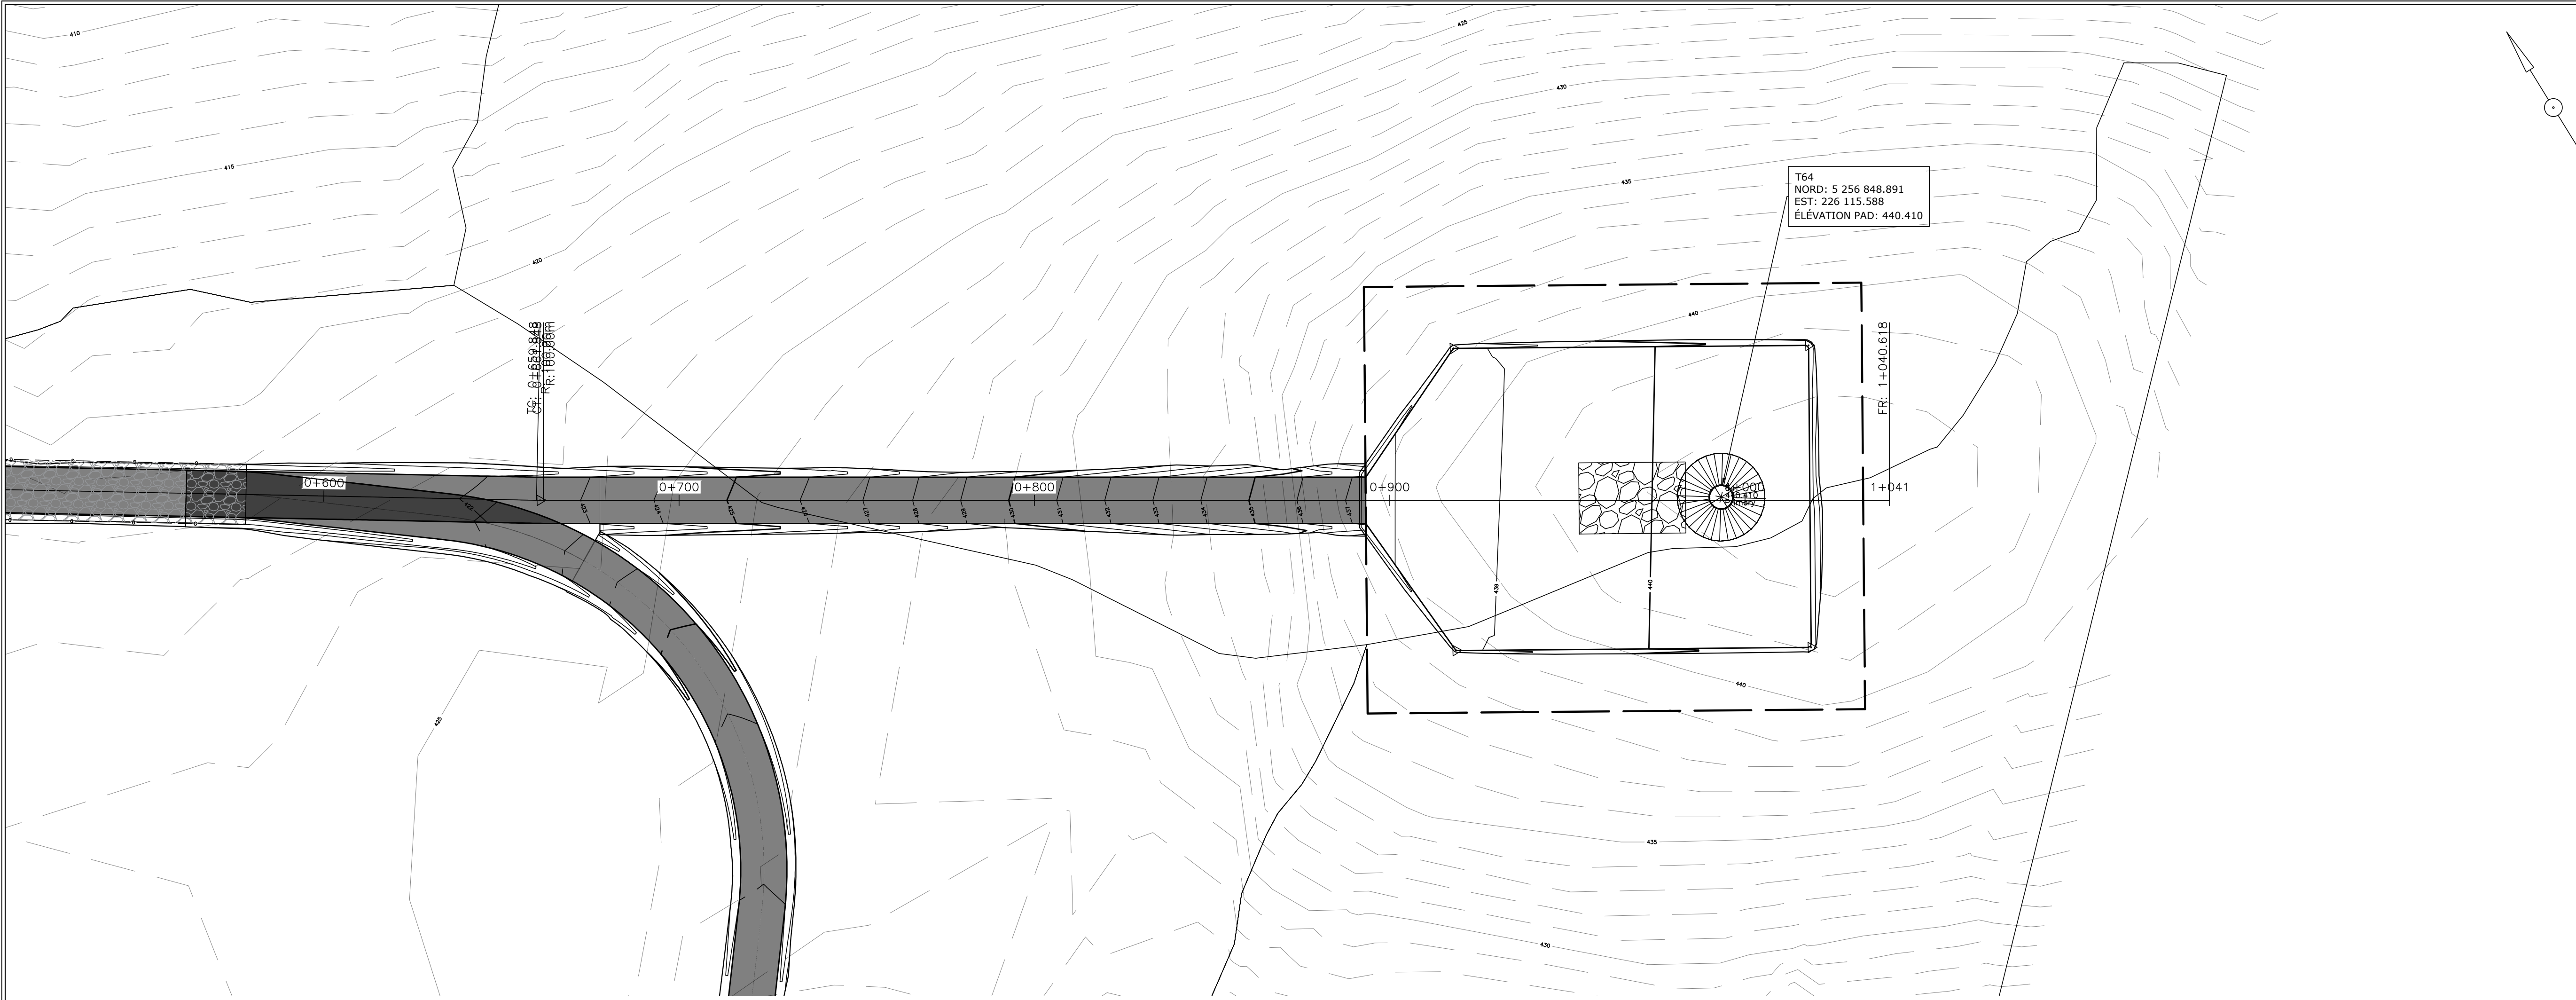

Légende

Plan

- Bord gravier existant/Existing gravel edge
- Fond fossé existant/Existing ditch bottom
- Ponceau existant/Existing culvert
- Talus existant/Existing embankment
- Emprise existante/Existing right-of-way
- Réseau collecteur existant/Existing collector network
- Bord pavage proposé/Proposed paving edge
- Fond fossé proposé/Proposed ditch bottom
- Ponceau proposé/Proposed culvert
- Talus proposé/Proposed embankment
- Emprise proposée/Proposed right-of-way
- Ruisseau/Stream
- Plante rare/Rare plant
- Érablière entaillé/Notched maple grove
- Forêt mature/Mature forest


Profil

- Terrain naturel/Original ground
- Chemin Projeté/Projected Path
- Pad

Pad

- Déboisement
- Limite Pad/Limit Pad
- Retour au terrain naturel/Return to original ground
- Crane Pad

Cliënt

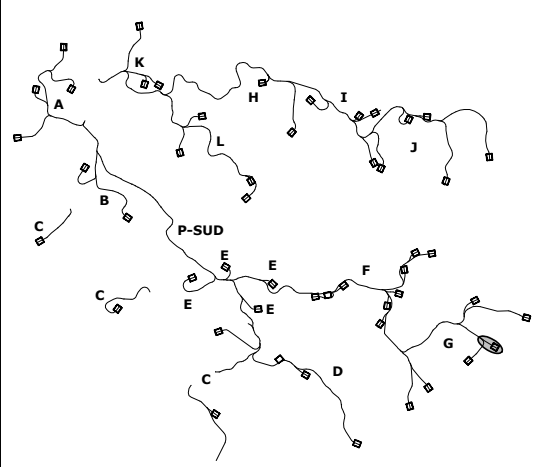

BB	2024-11-08	ECI 30% - Revised
AA	2024-09-06	ECI 30%
Rev.	Date	Description



ARPENTAGE

Ce document a été préparé par l'équipe d'arpentage.

• CE DOCUMENT EST LA PROPRIÉTÉ EXCLUSIVE DE POMERLEAU ET NE PEUT ÊTRE REPRODUIT OU COPIÉ SANS AUTORISATION ÉCRITE D'ECI
• L'ÉQUIPE CHANTIERS ET/OU LE FABRICANT SONT RESPONSABLES DE DONNER TOUTE INFORMATION AU MANÈGE DES CHANTIERS TOUTES LES DIMENSIONS ET LES CONDITIONS EXISTANTES POUVANT AFFECTER LES TRAVAUX DÉCOUTÉS.



Projet/Project


Madawaska
23.0188



Titre/Title


Plan / Profil
AR-T64

Échelle/Scale: 1:1000

Feuillet/Sheet: 911

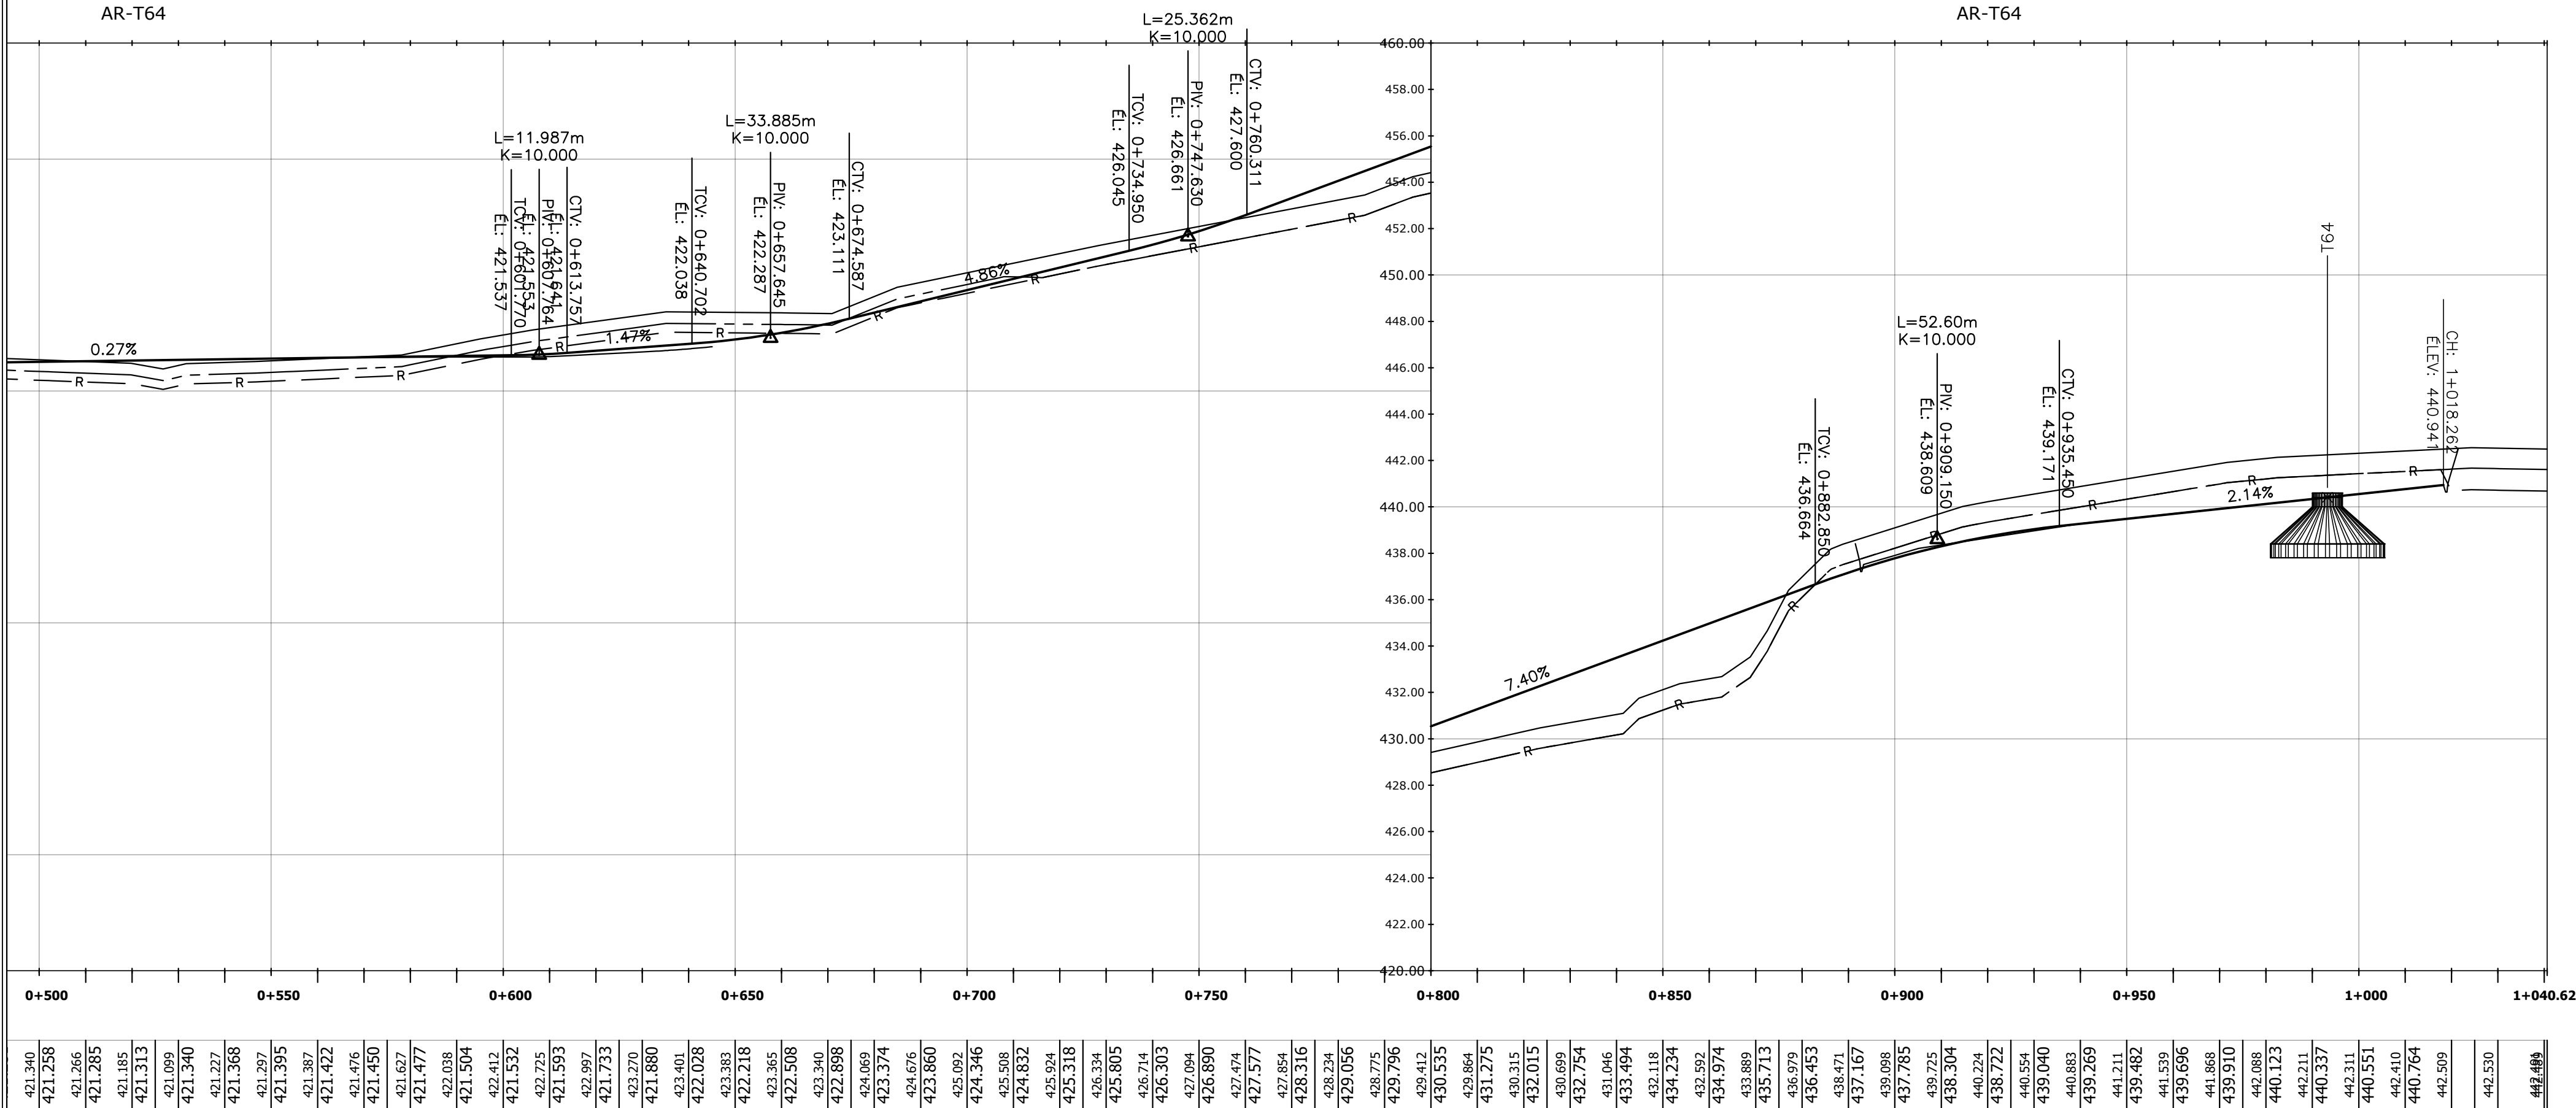

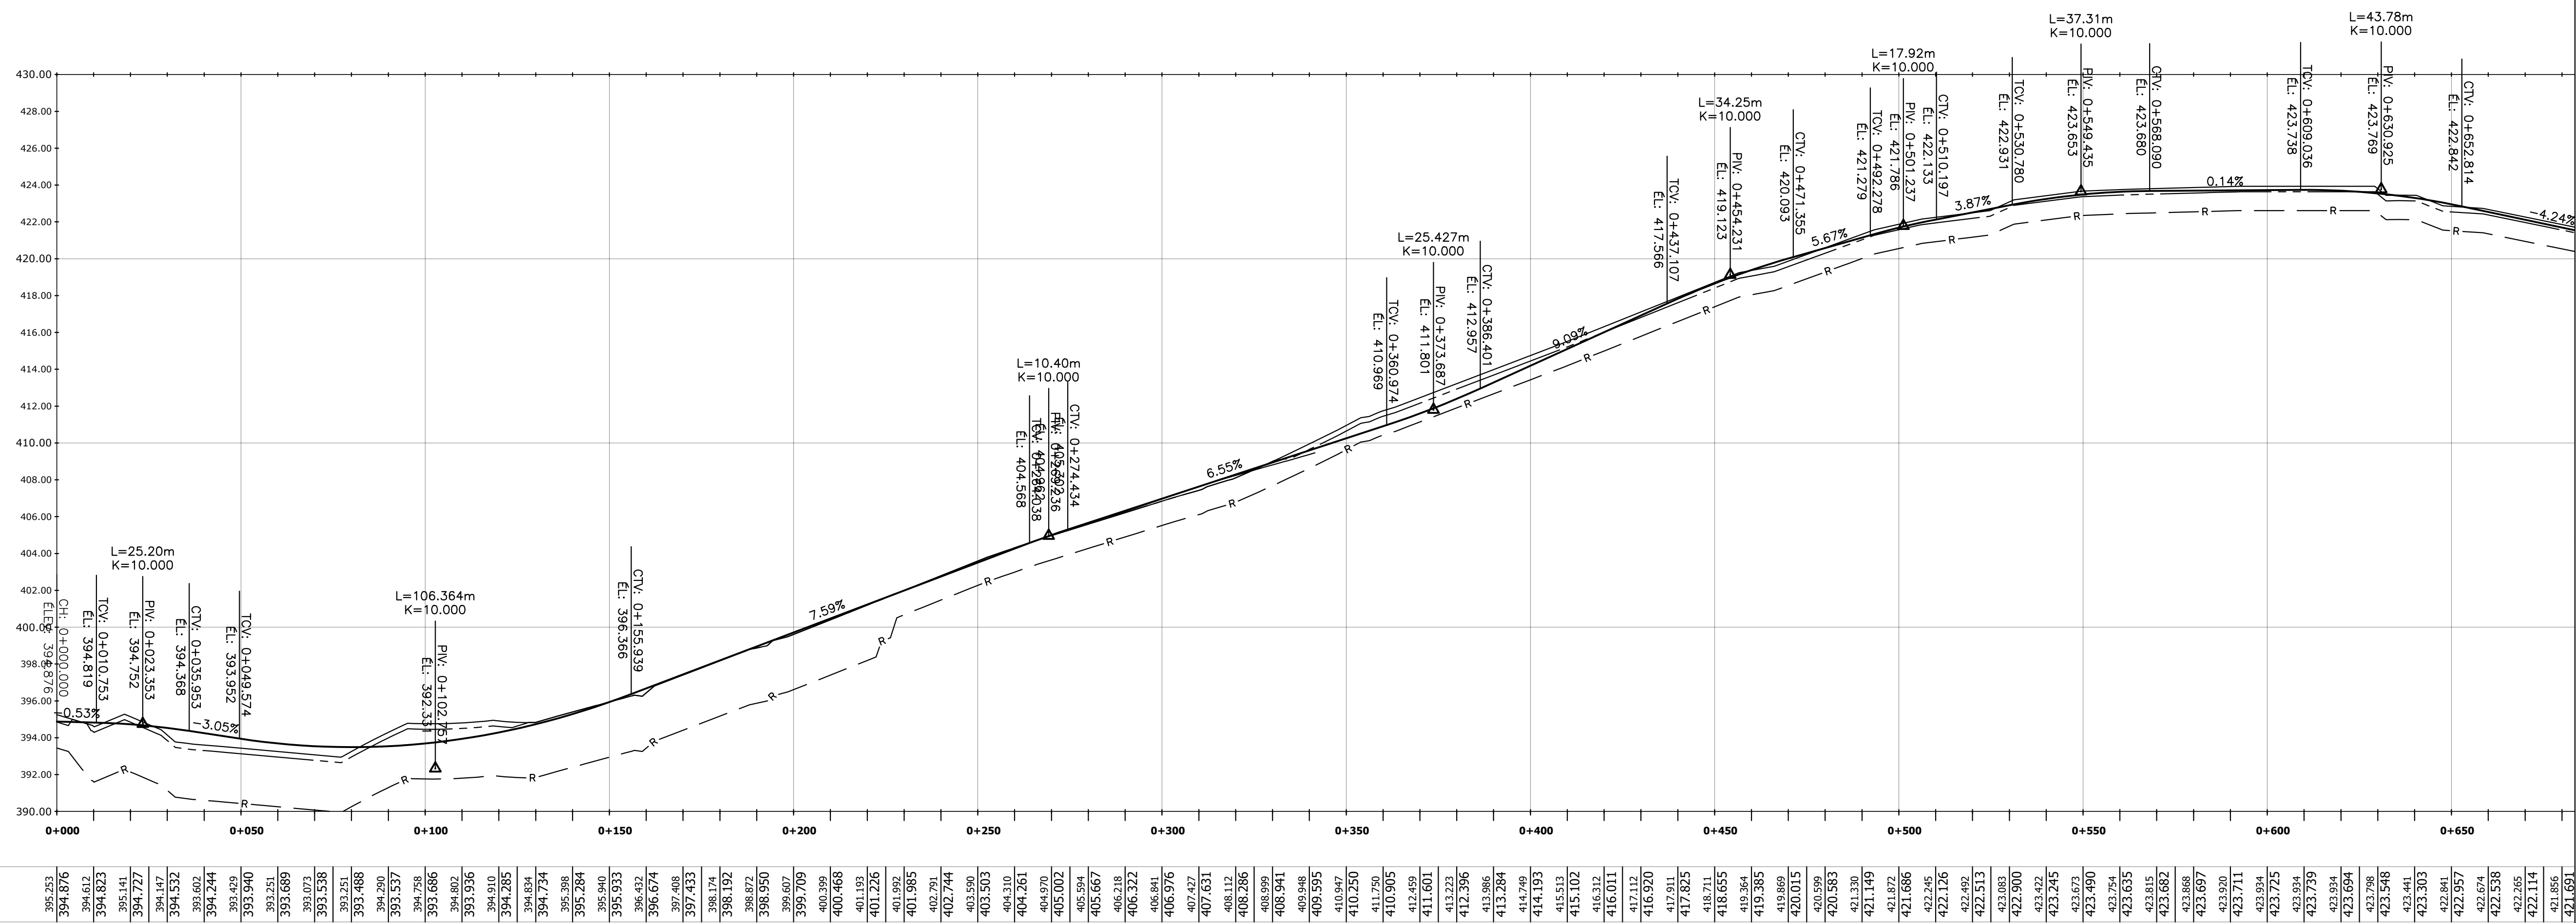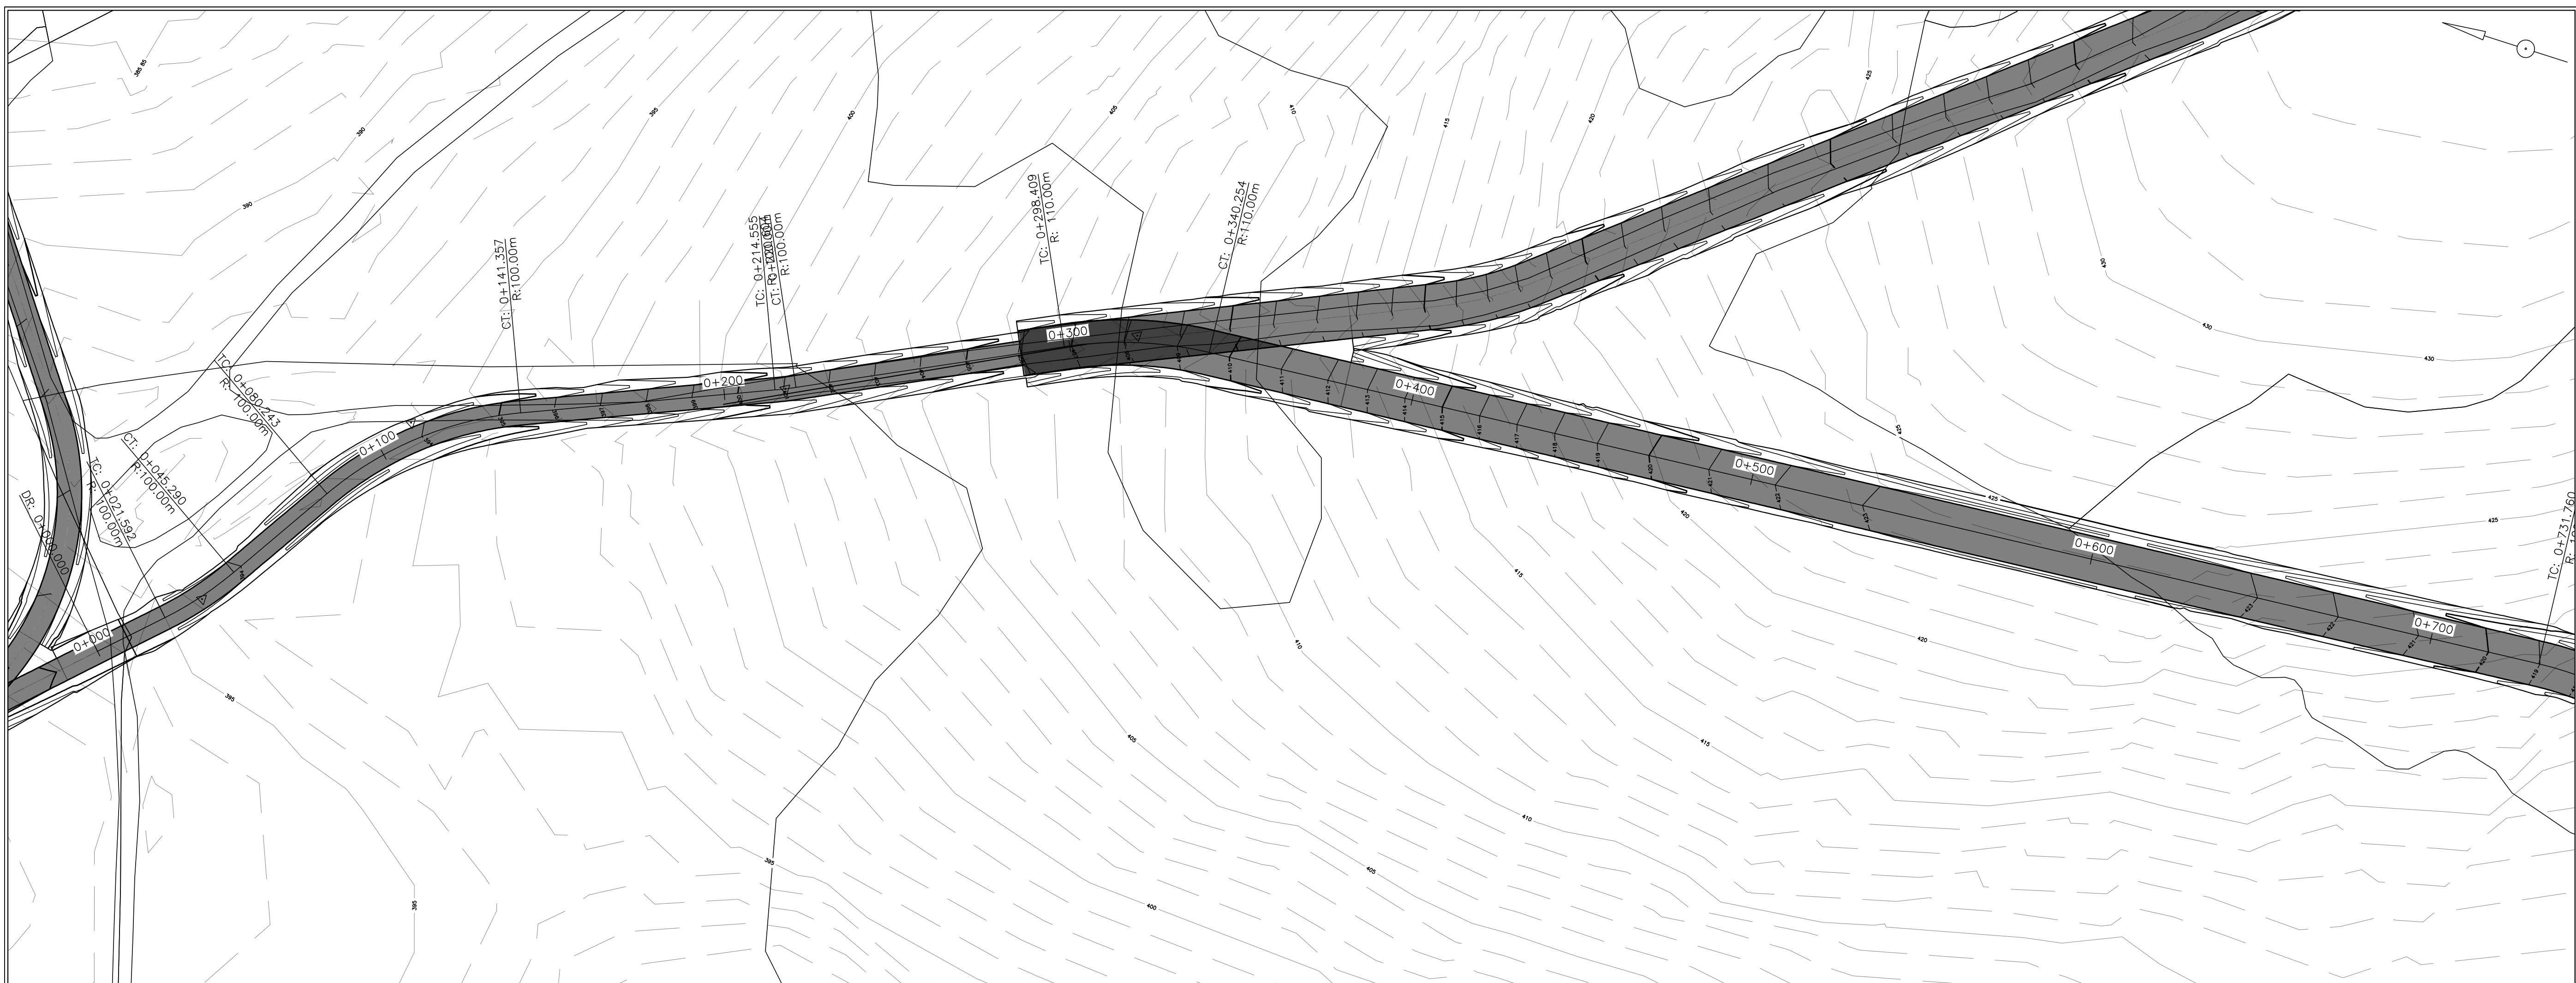

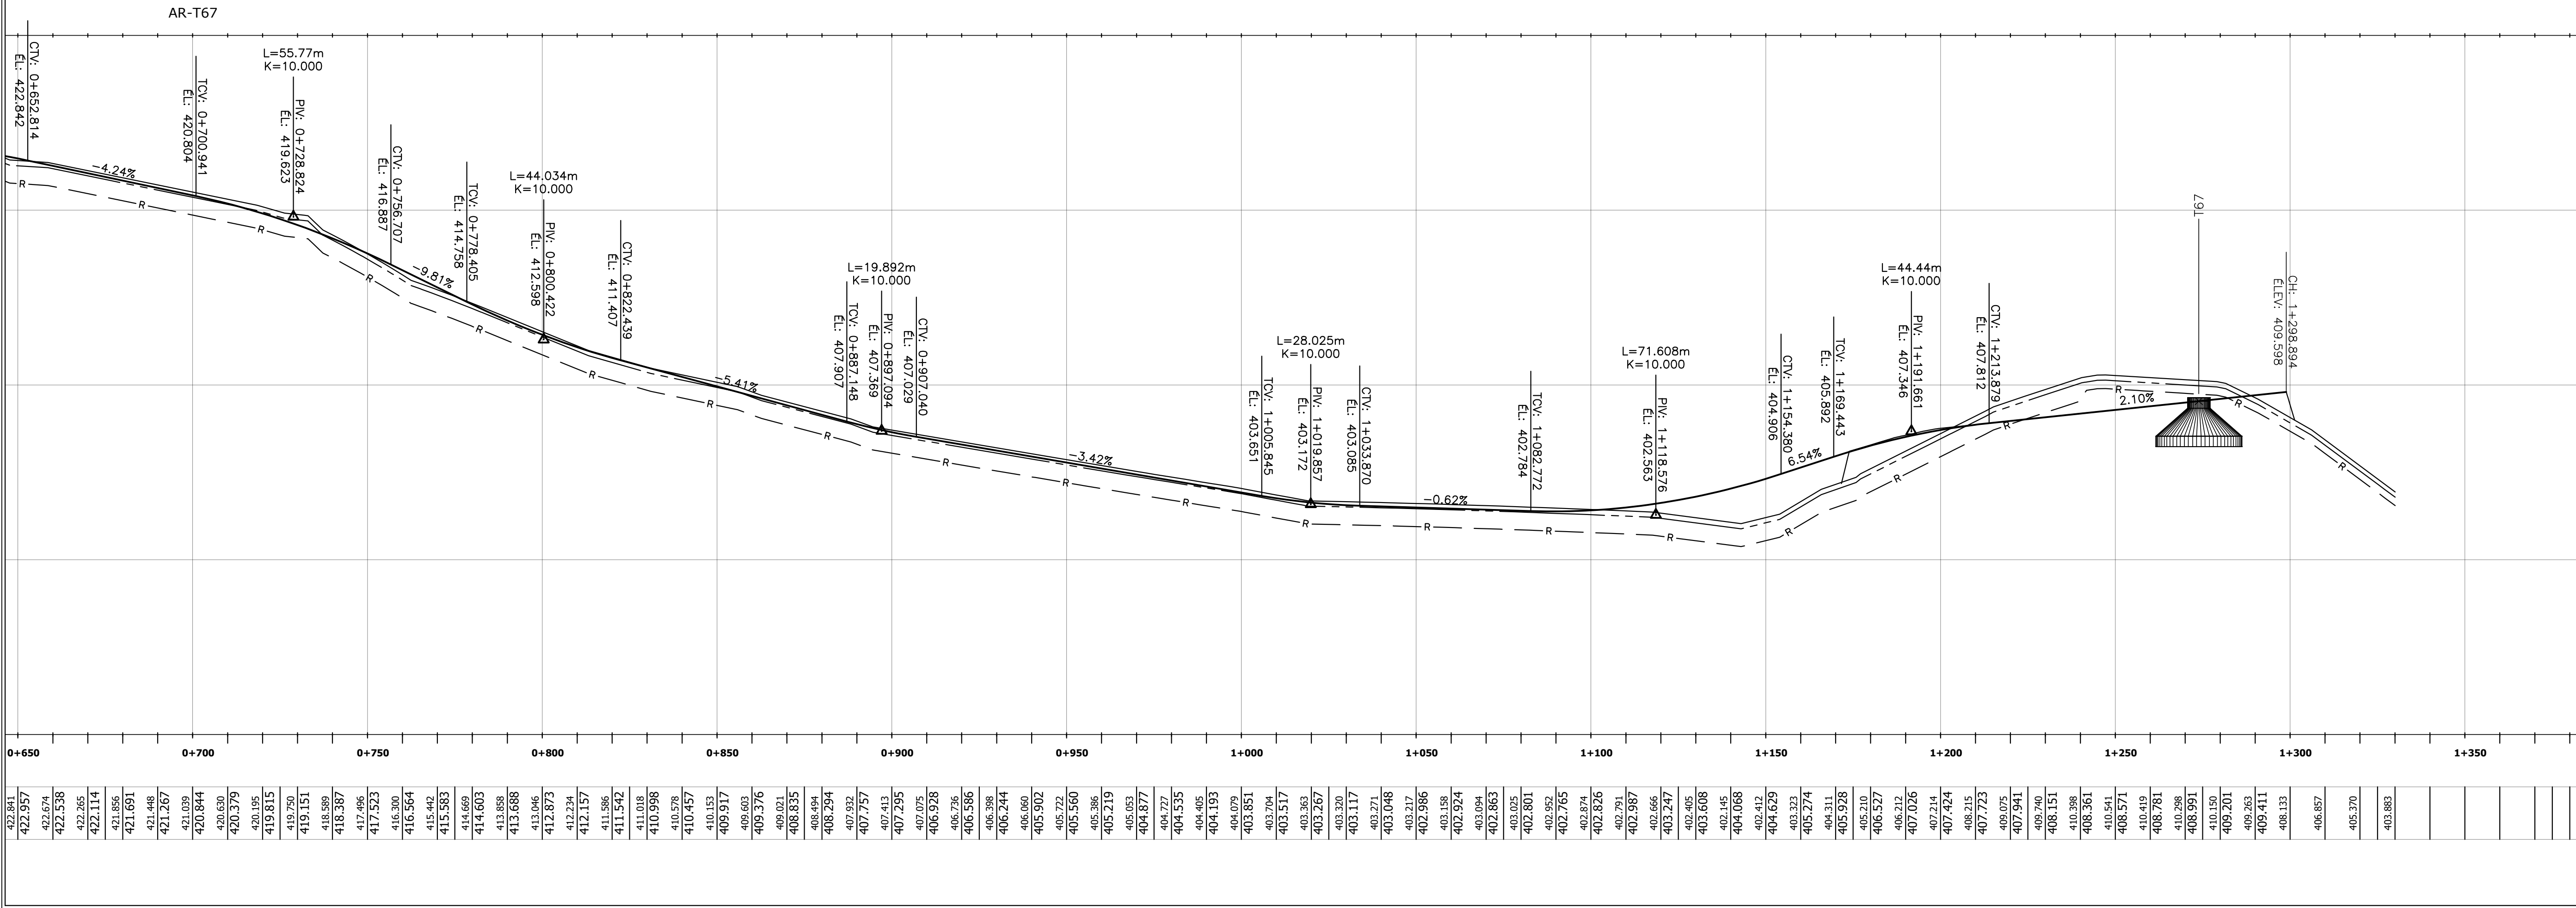

Légende

Plan

- Bord gravier existant/Existing gravel edge
- Fond fossé existant/Existing ditch bottom
- Ponceau existant/Existing culvert
- Talus existant/Existing embankment
- Emprise existante/Existing right-of-way
- Réseau collecteur existant/Existing collector network
- Bord pavage proposé/Proposed paving edge
- Fond fossé proposé/Proposed ditch bottom
- Ponceau proposé/Proposed culvert
- Talus proposé/Proposed embankment
- Emprise proposée/Proposed right-of-way
- Ruisseau/Stream
- Plante rare/Rare plant
- Érablière entaillé/Notched maple grove
- Forêt mature/Mature forest


Profil

- Terrain naturel/Original ground
- Chemin Projeté/Projected Path
- Pad

Pad

- Déboisement
- Limite Pad/Limit Pad
- Retour au terrain naturel/Return to original ground
- Crane Pad

Client

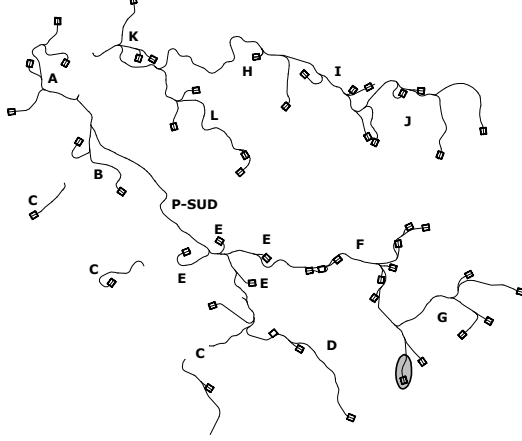

Rev.	Date	Description
BB	2024-11-08	ECI 30% - Revised
AA	2024-09-06	ECI 30%



ARPENTAGE

Ce document a été préparé par l'équipe d'arpentage.

« CE DOCUMENT EST LA PROPRIÉTÉ EXCLUSIVE DE POMERLEAU ET NE PEUT ÊTRE REPRODUIT OU COPIÉ SANS AUTORISATION ÉCRITE DE POMERLEAU. L'ÉQUIPE CHANTIERS ET/OU LE FABRICANT SONT RESPONSABLES DE DONNER À TOUTE ÉCHELLE LA VÉRITÉ DES DIMENSIONS ET DES CONDITIONS EXISTANTES POUVANT AFFECTER LES TRAVAUX DÉCIS. »



Projet/Project

Madawaska
23.0188

Titre/Title

Plan / Profil
AR-T67

Échelle/Scale: 1:1000

Feuillet/Sheet: 913