

Déclaration de conformité déposée au ministre de l'Environnement, de la Lutte contre les changements climatiques, de la Faune et des Parcs

(PARTIE 4) TRAVAUX DE DÉBOISEMENT, DE CONSTRUCTION DES CHEMINS D'ACCÈS, AIRE DE TRAVAIL ET INSTALLATION DE MÂTS DE MESURE DE VENT



Nom de l'Initiateur :

Parc éolien de la Haute-Chaudière Inc.

Nom du Projet :

Projet de parc éolien de la Haute-Chaudière

Lieu de réalisation :

Frontenac, Audet et Lac-Mégantic dans la MRC du Granit

Consultant principal :

Stratégie PEG inc. (« PEG »)



Date : 11 juillet 2025

Index de la DC01 – Travaux de déboisement, de construction des chemins d'accès, aire de travail et installation de mâts de mesure de vent

Partie 1

Première demande de déclaration de conformité

Annexe A – Cartes générale des secteurs visés et plans de localisation géoréférencés détaillés (Travaux de déboisement et civils)

Partie 2

Annexe B – Plan d'ingénierie pour construction : Emprises et infrastructures du Projet

Partie 3

Annexe B – Plan d'ingénierie pour construction : Emprises et infrastructures du Projet

Partie 4

Annexe B – Plan d'ingénierie pour construction : Emprises et infrastructures du Projet

Partie 5

Annexe B – Plan d'ingénierie pour construction : Mât de mesure de vent

Partie 6

Annexe B – Plan d'ingénierie pour construction : Mât de mesure de vent

Partie 7

Annexe B – Plan d'ingénierie pour construction : Mât de mesure de vent

Partie 8

Annexe B – Plan d'ingénierie pour construction : Mât de mesure de vent

Partie 9

Annexe B – Plan d'ingénierie pour construction : Sous station

Partie 10

Annexe C – Programme de gestion de l'érosion

Annexe D – Procédure de terrassement

Annexe E – Atlas des travaux de réhabilitation

Annexe F – Programme de surveillance du climat sonore en période de construction

Partie 11

Annexe G – Plan de mesures d'urgence

Annexe H – Plan de gestion des matières résiduelles (PGMR)

Annexe I – Plan de gestion des déversements et des sols contaminés



Annexe J – Programme de surveillance environnementale

Annexe K – Programme de surveillance des émissions de GES

Annexe L – Programme de gestion des plaintes

Annexe M – Programme de gestion et suivi des EFEE

Annexe B – Plan d'ingénierie pour construction : Emprises et infrastructures du Projet

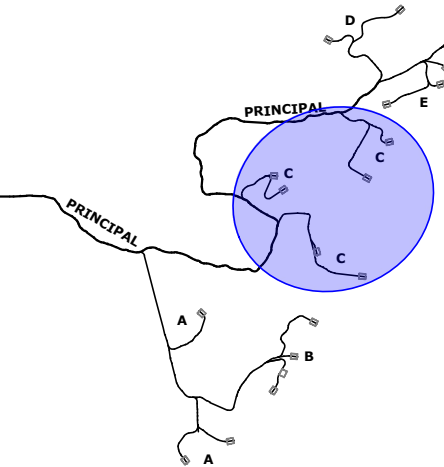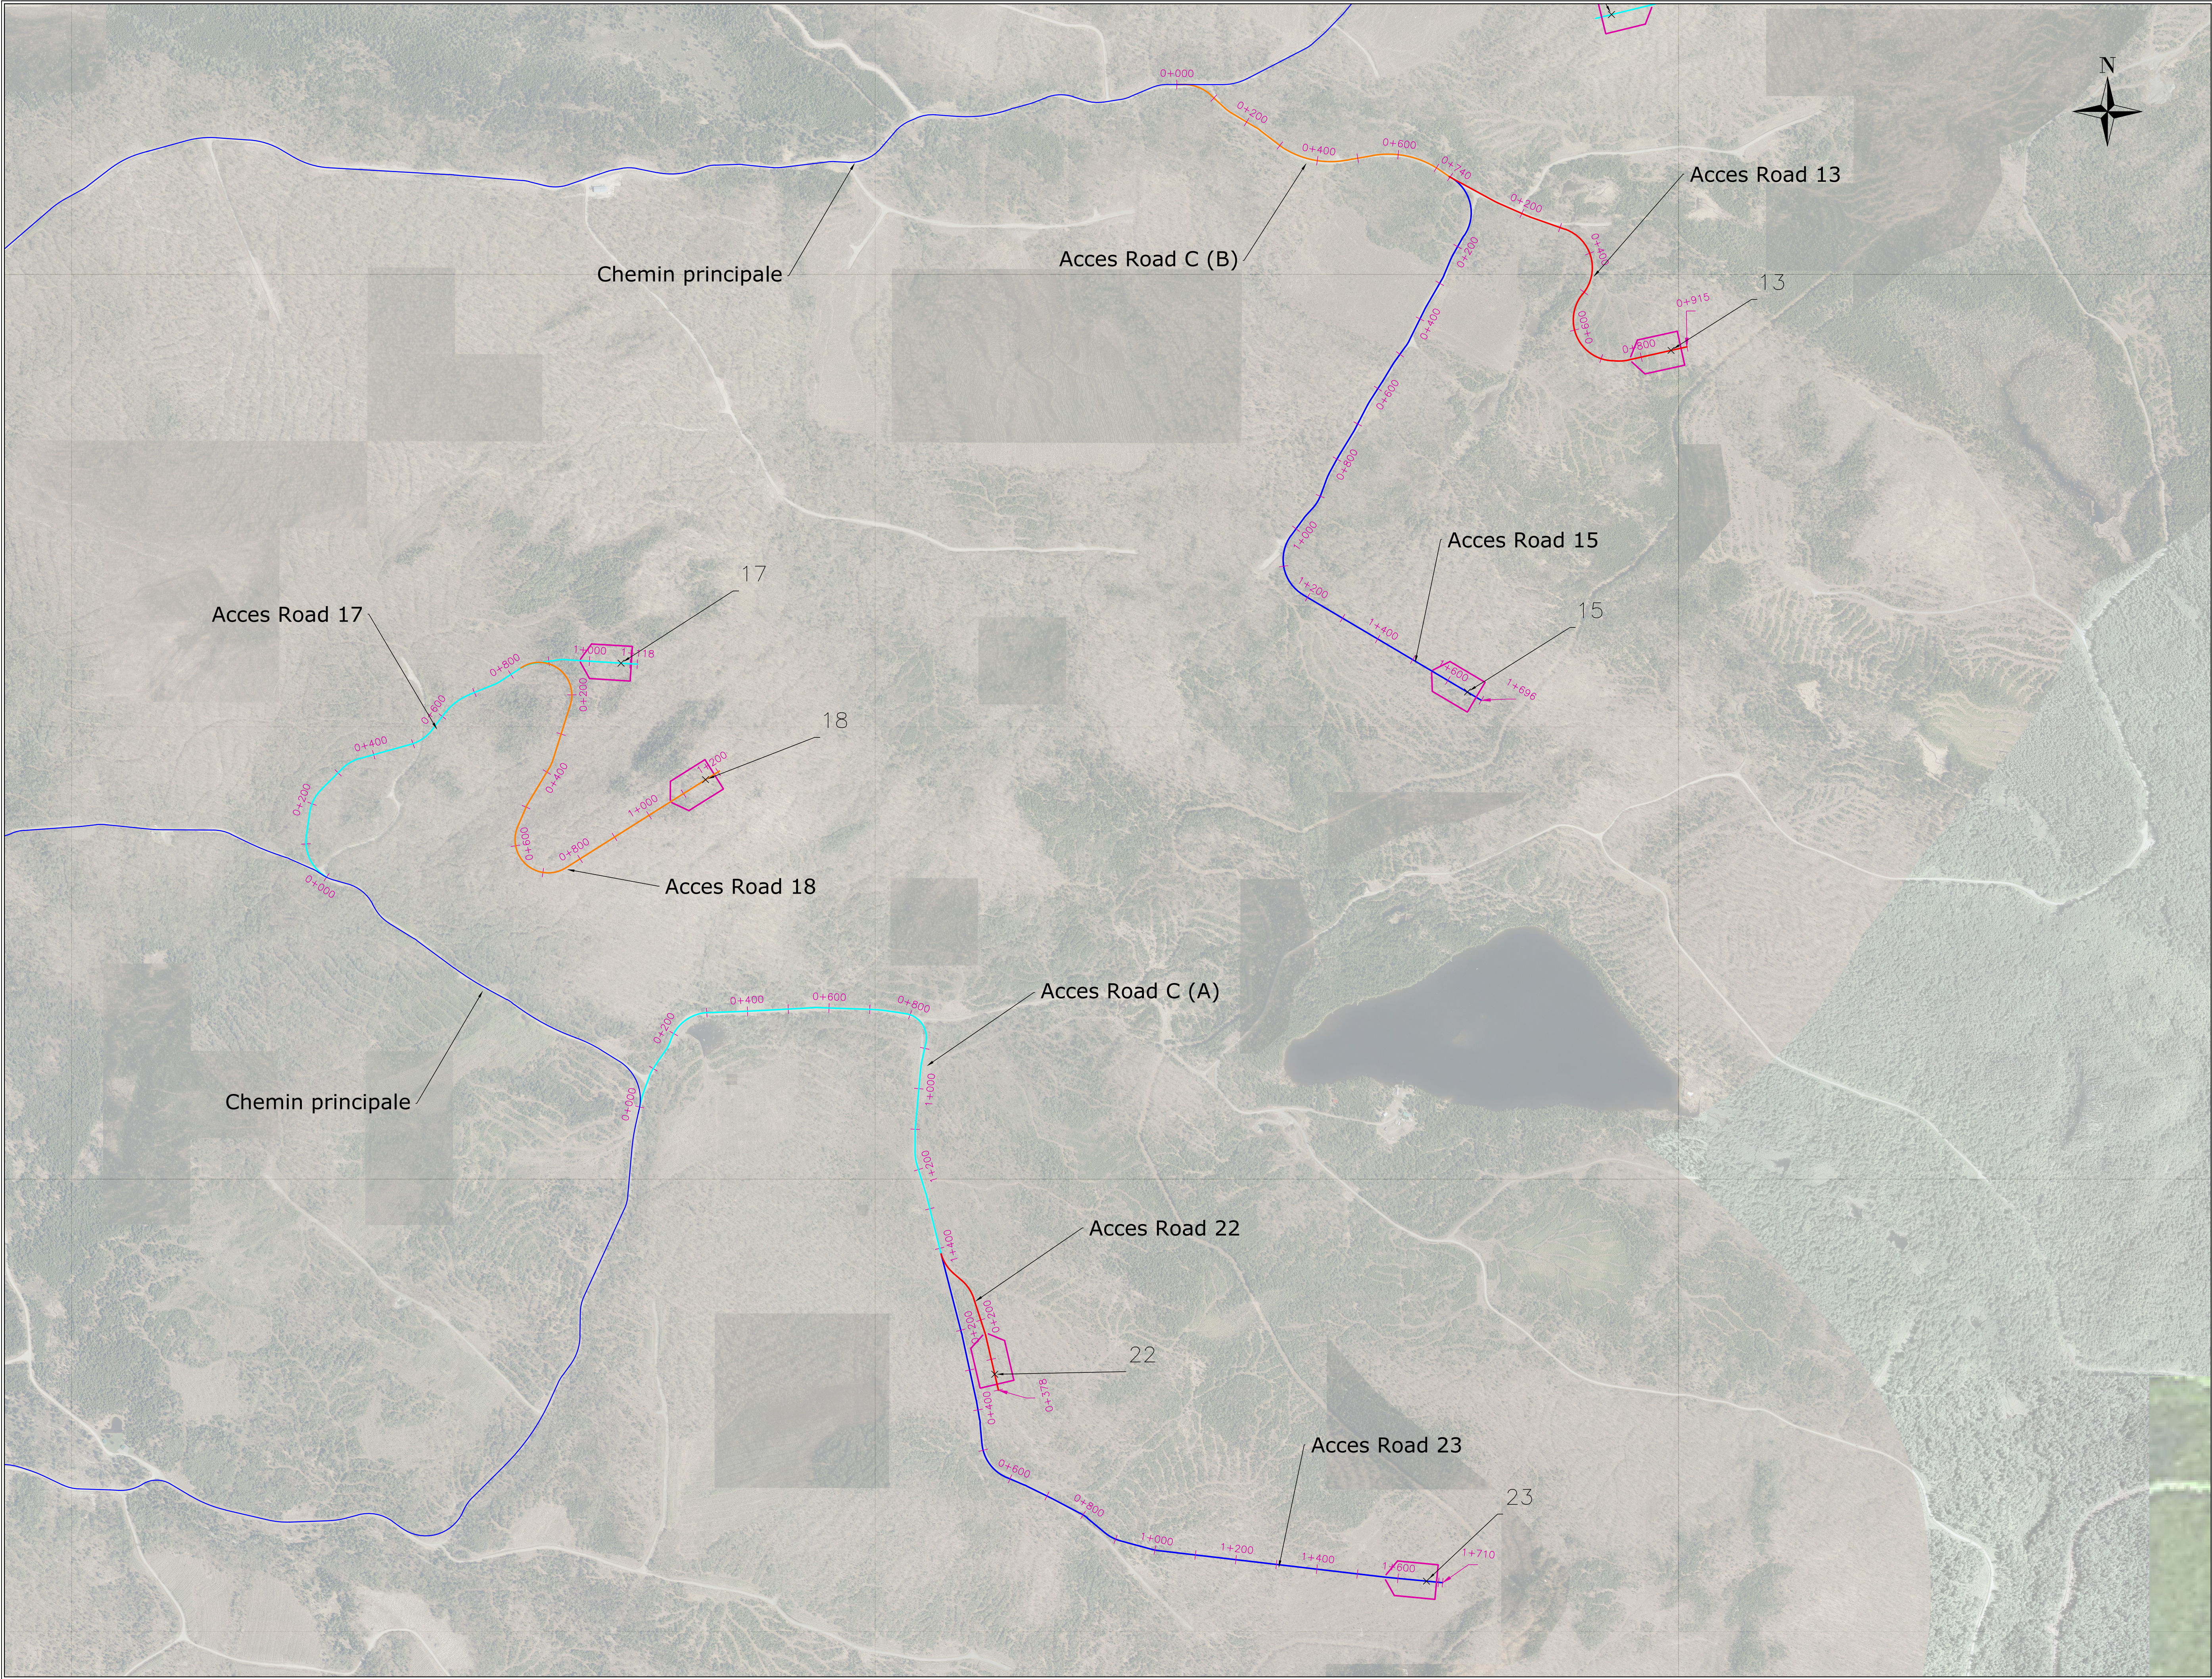

Rev.	Date	Description
03	2025-06-20	Pour autorisation
02	2025-04-16	ECI 60%
01	2024-11-12	ECI 30%



ARPEMENTAGE

Ce document a été préparé par l'équipe d'arpentage

• CE DOCUMENT EST LA PROPRIÉTÉ EXCLUSIVE DE POMERLEAU ET NE PEUT ÊTRE REPRODUIT OU COPIÉ SANS AUTORISATION ÉCRITE.

• L'ÉQUIPE CHARGÉE ET/OU LE FABRICANT SONT RESPONSABLES DE SIGNALER TOUTE INCOMPATIBILITÉ AVEC LE PLAN D'AMÉNAGEMENT DES DIMENSIONS ET LES CONDITIONS EXISTANTES POUVANT AFFECTER LES TRAVAUX DÉCROUS.



Projet/Project


Haute-Chaudière

23.0190

Titre/Title

Plan general

Branche C

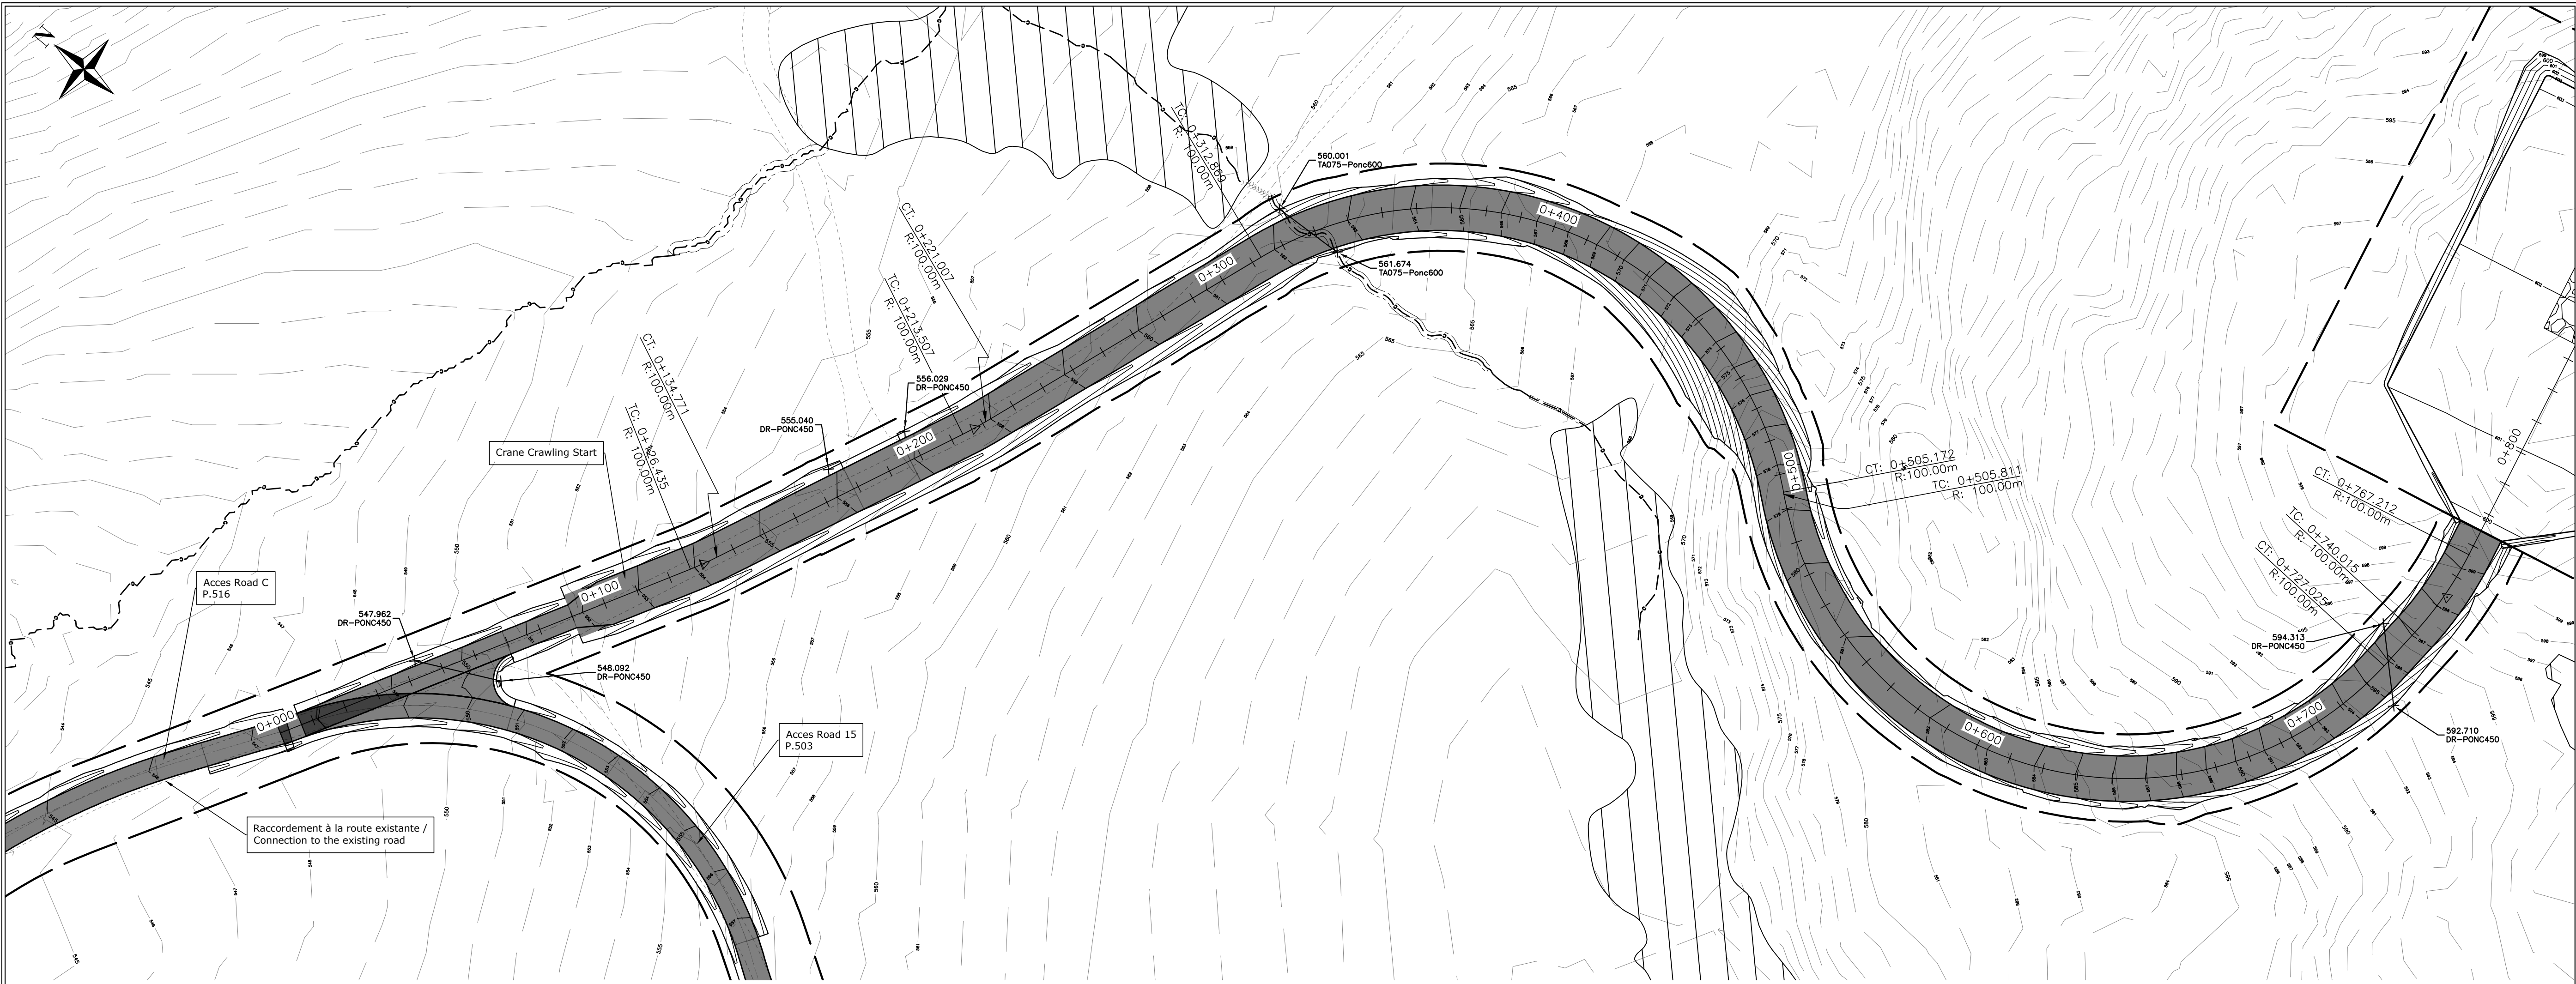


Légende

Plan
Bord chemin existant/Existing road edge
Ponceau existant/Existing culvert
Milieu humide/Wet land
Ruisseau/Stream
Chemin proposé/Proposed path
Emprise proposée/Proposed right-of-way
Ponceau proposé/Proposed culvert
Détail des ponceaux/Detail of the culverts
Numéro de traversée/Crossing number
TA000-Ponc1200
Type de ponceau/Culvert type
Dimension/Size

Profil
Terrain naturel/Original ground
Roc/Rock
Chemin Projeté/Projected Path

Pad
Limite Pad/Limit Pad
Crane Pad

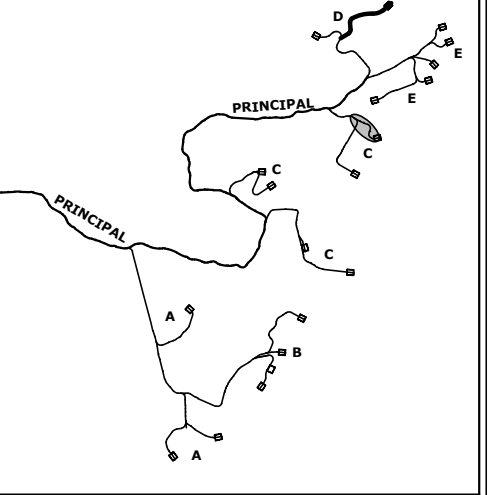

03	2025-06-20	Pour autorisation
02	2025-04-16	ECI 60%
AA	2024-10-03	ECI 30% V2
Rev.	Date	Description



ARPENTAGE
Ce document a été préparé
par l'équipe d'arpentage


« CE DOCUMENT EST LA PROPRIÉTÉ EXCLUSIVE DE POMERLEAU ET NE PEUT ÊTRE REPRODUIT OU COPIÉ SANS AUTORISATION ÉCRITE. »
« L'ÉQUIPE CHARGÉE ET/OU LE FABRICANT SONT RESPONSABLES DE DONNER TOUTE INCORPORATION AUX PLANS ASSURÉ QUE SE SONT TOUTES LES DIMENSIONS ET LES CONDITIONS EXISTANTES POUVANT AFFECTER LES TRAVAUX DÉCIS. »





Projet/Project
Haute-Chaudière
23.0190

Titre/Title
Plan Profil
Acces pad 13

Échelle/Scale: 1:1000
Feuillet/Sheet: 501

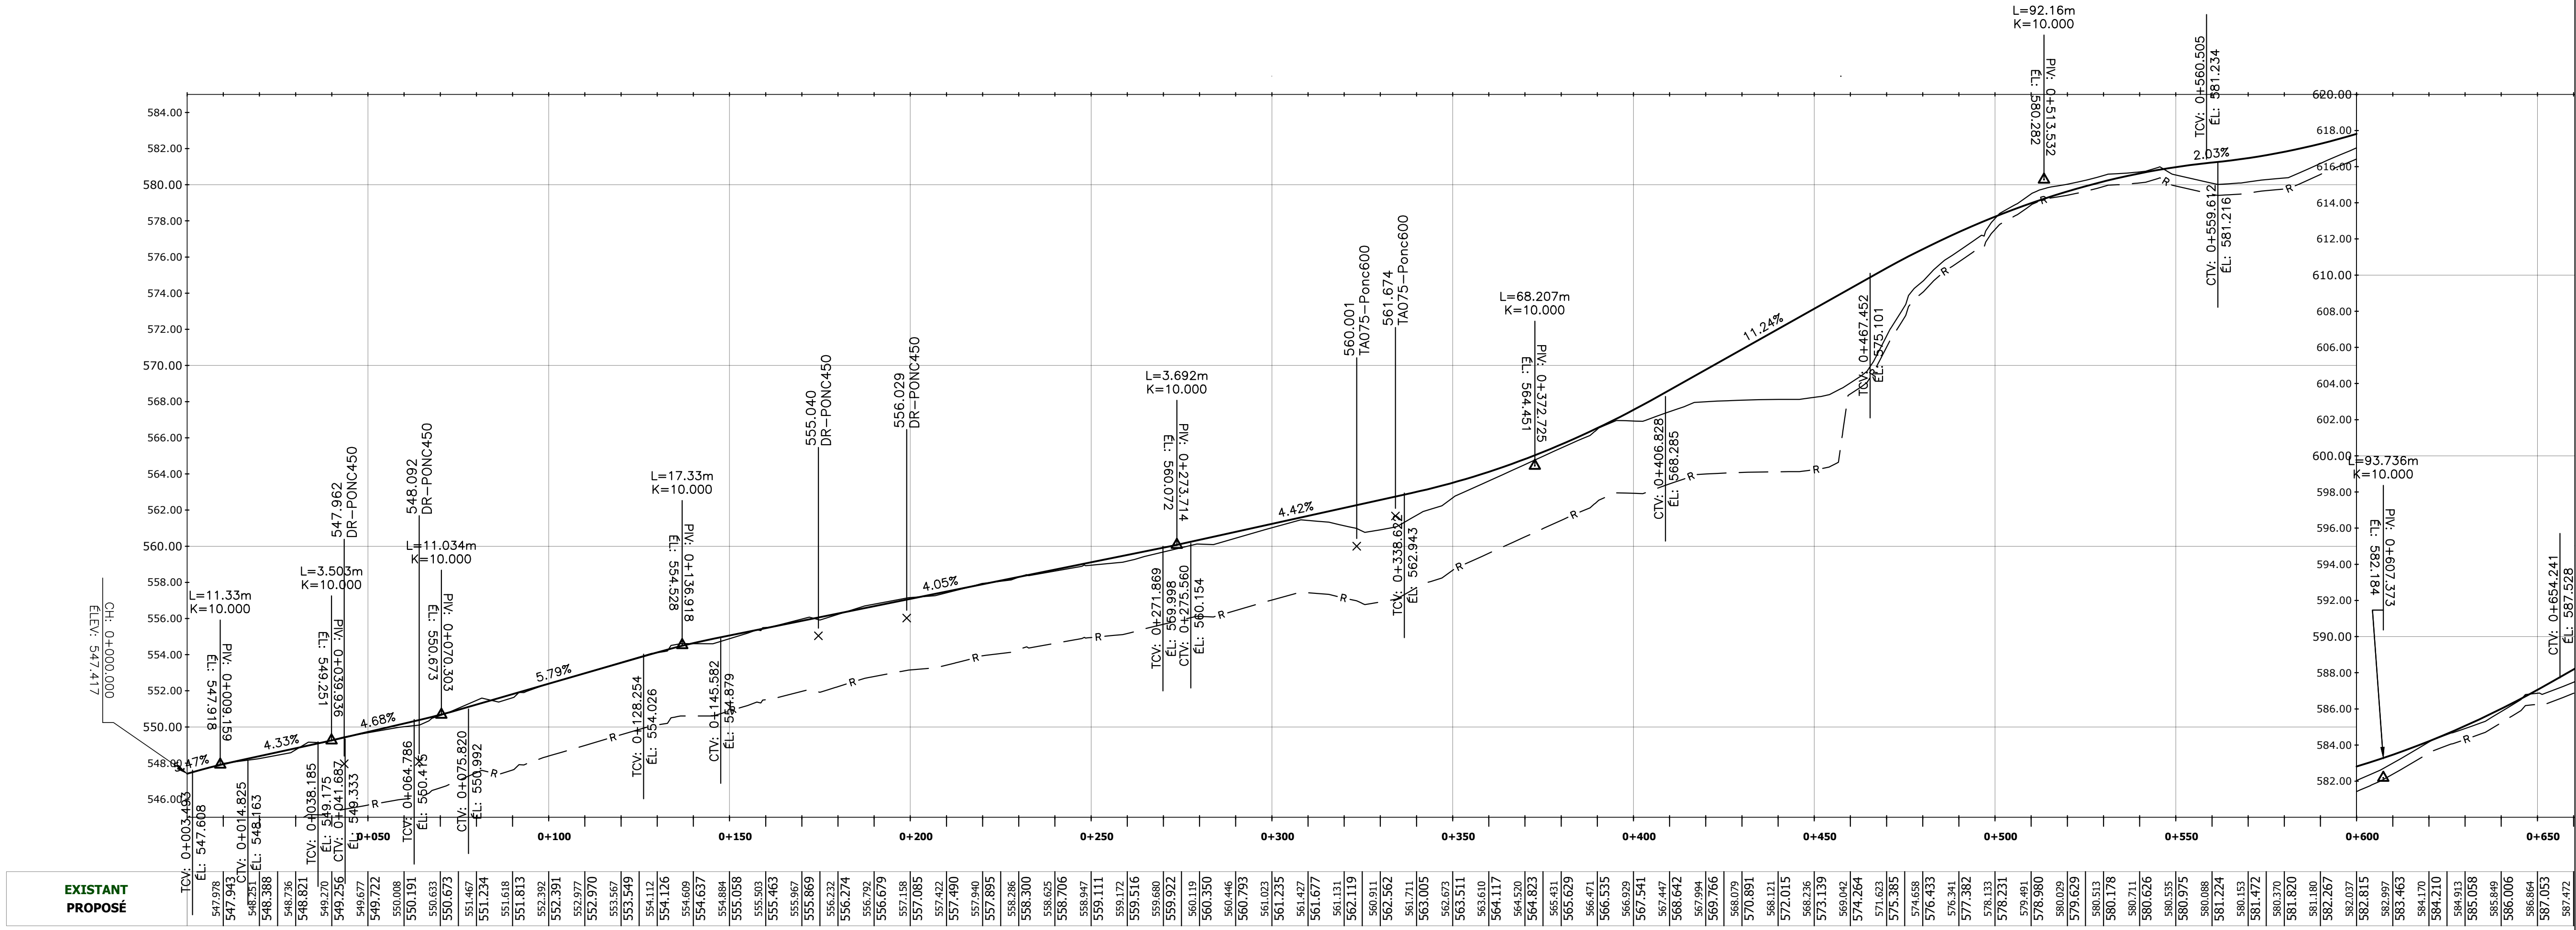

EXISTANT
PROPOSÉ

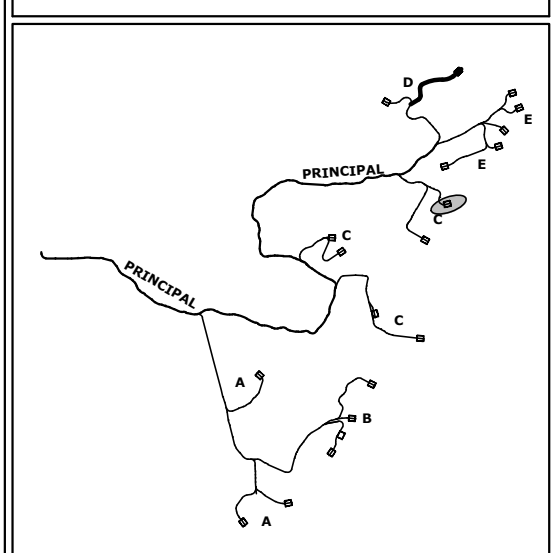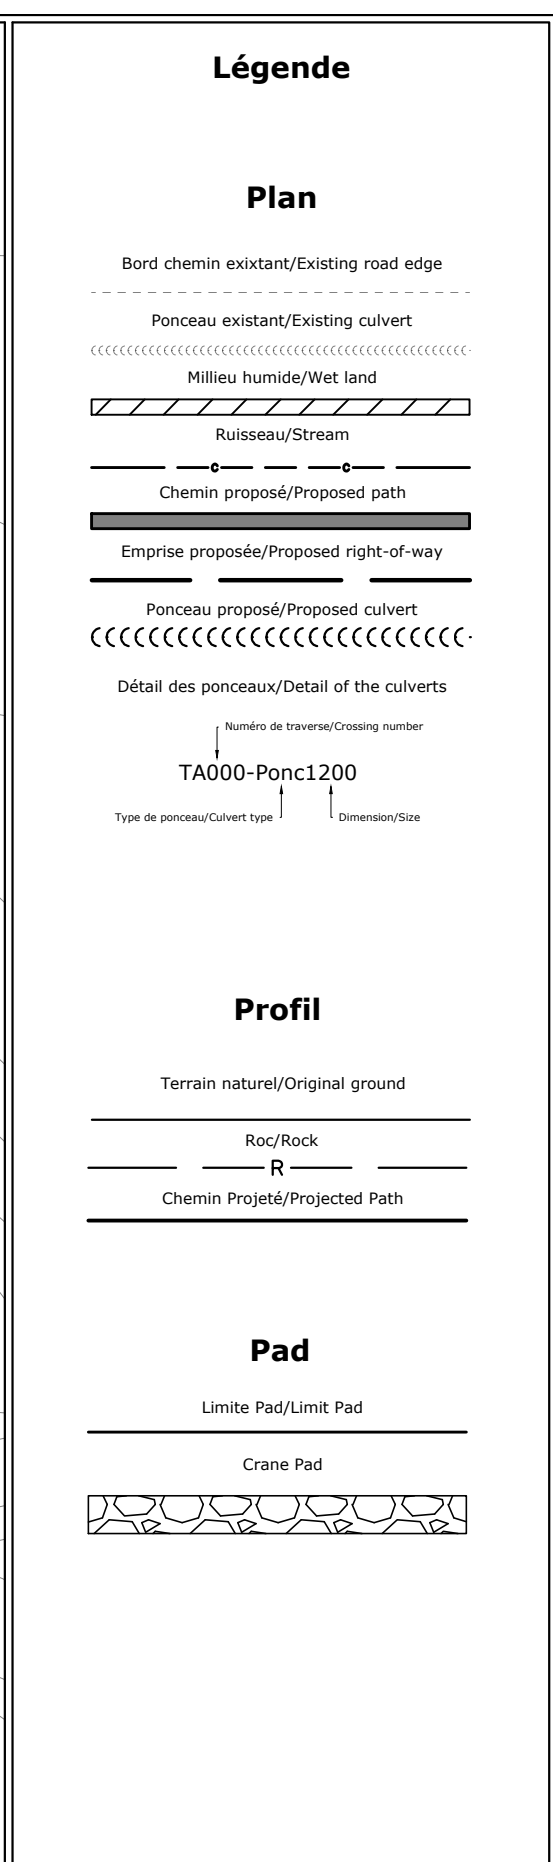


03	2025-06-20	Pour autorisation
02	2025-04-16	ECI 60%
AA	2024-10-03	ECI 30% V2
Rev.	Date	Description





Projet/Project Haute-Chaudière 23.0190
--

Titre/Title Plan Profil Acces pad 13
--

Échelle/Scale: 1:1000
Feuillet/Sheet: 502

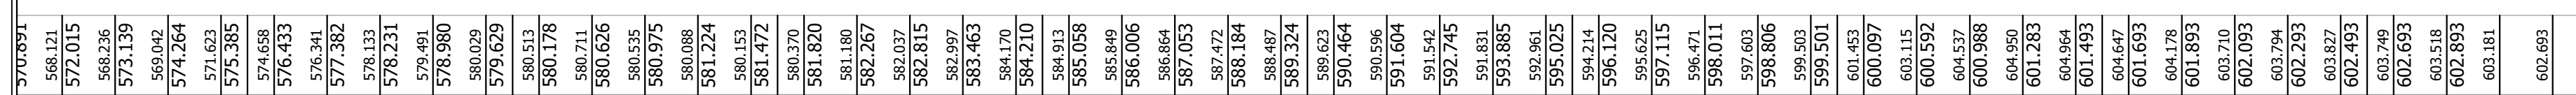

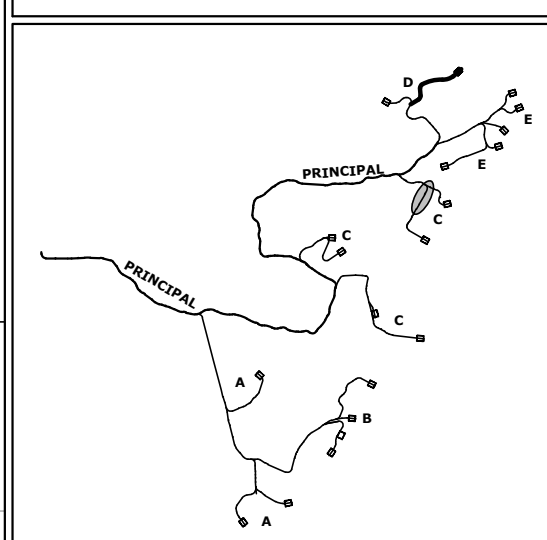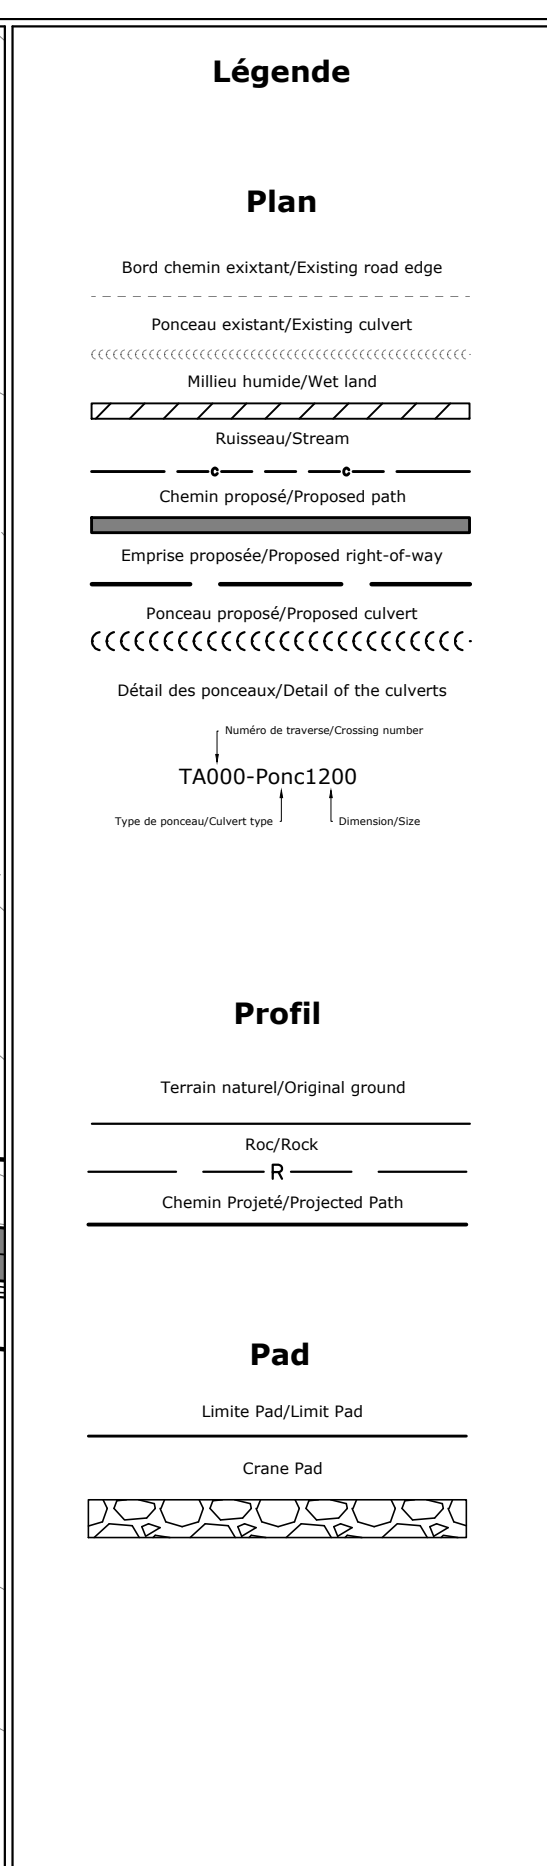

03	2025-06-20	Pour autorisation
02	2025-04-16	ECI 60%
AA	2024-10-03	ECI 30% V2
Rev.	Date	Description



- CE DOCUMENT EST LA PROPRIÉTÉ EXCLUSIVE DE POMERILEAU ET NE PEUT ÊTRE REPRODUIT OU COPIÉ SANS AUTORISATION ÉCRITE.
- L'ÉQUIPE CHANTIER ET/OU LE FABRICANT SONT RESPONSABLES DE SIGNALER TOUTE INCOHÉRENCE AUX PLANS AINSI QUE DE VÉRIFIER TOUTES LES DIMENSIONS ET LES CONDITIONS EXISTANTES POUVANT AFFECTER LES TRAVAUX DÉCRITS.

**Projet/Project**


Haute-Chaudière
23.0190


Titre/Title

Plan Profil
Acces pad 15

Échelle/Scale: 1:1000

Feuillet/Sheet: 503

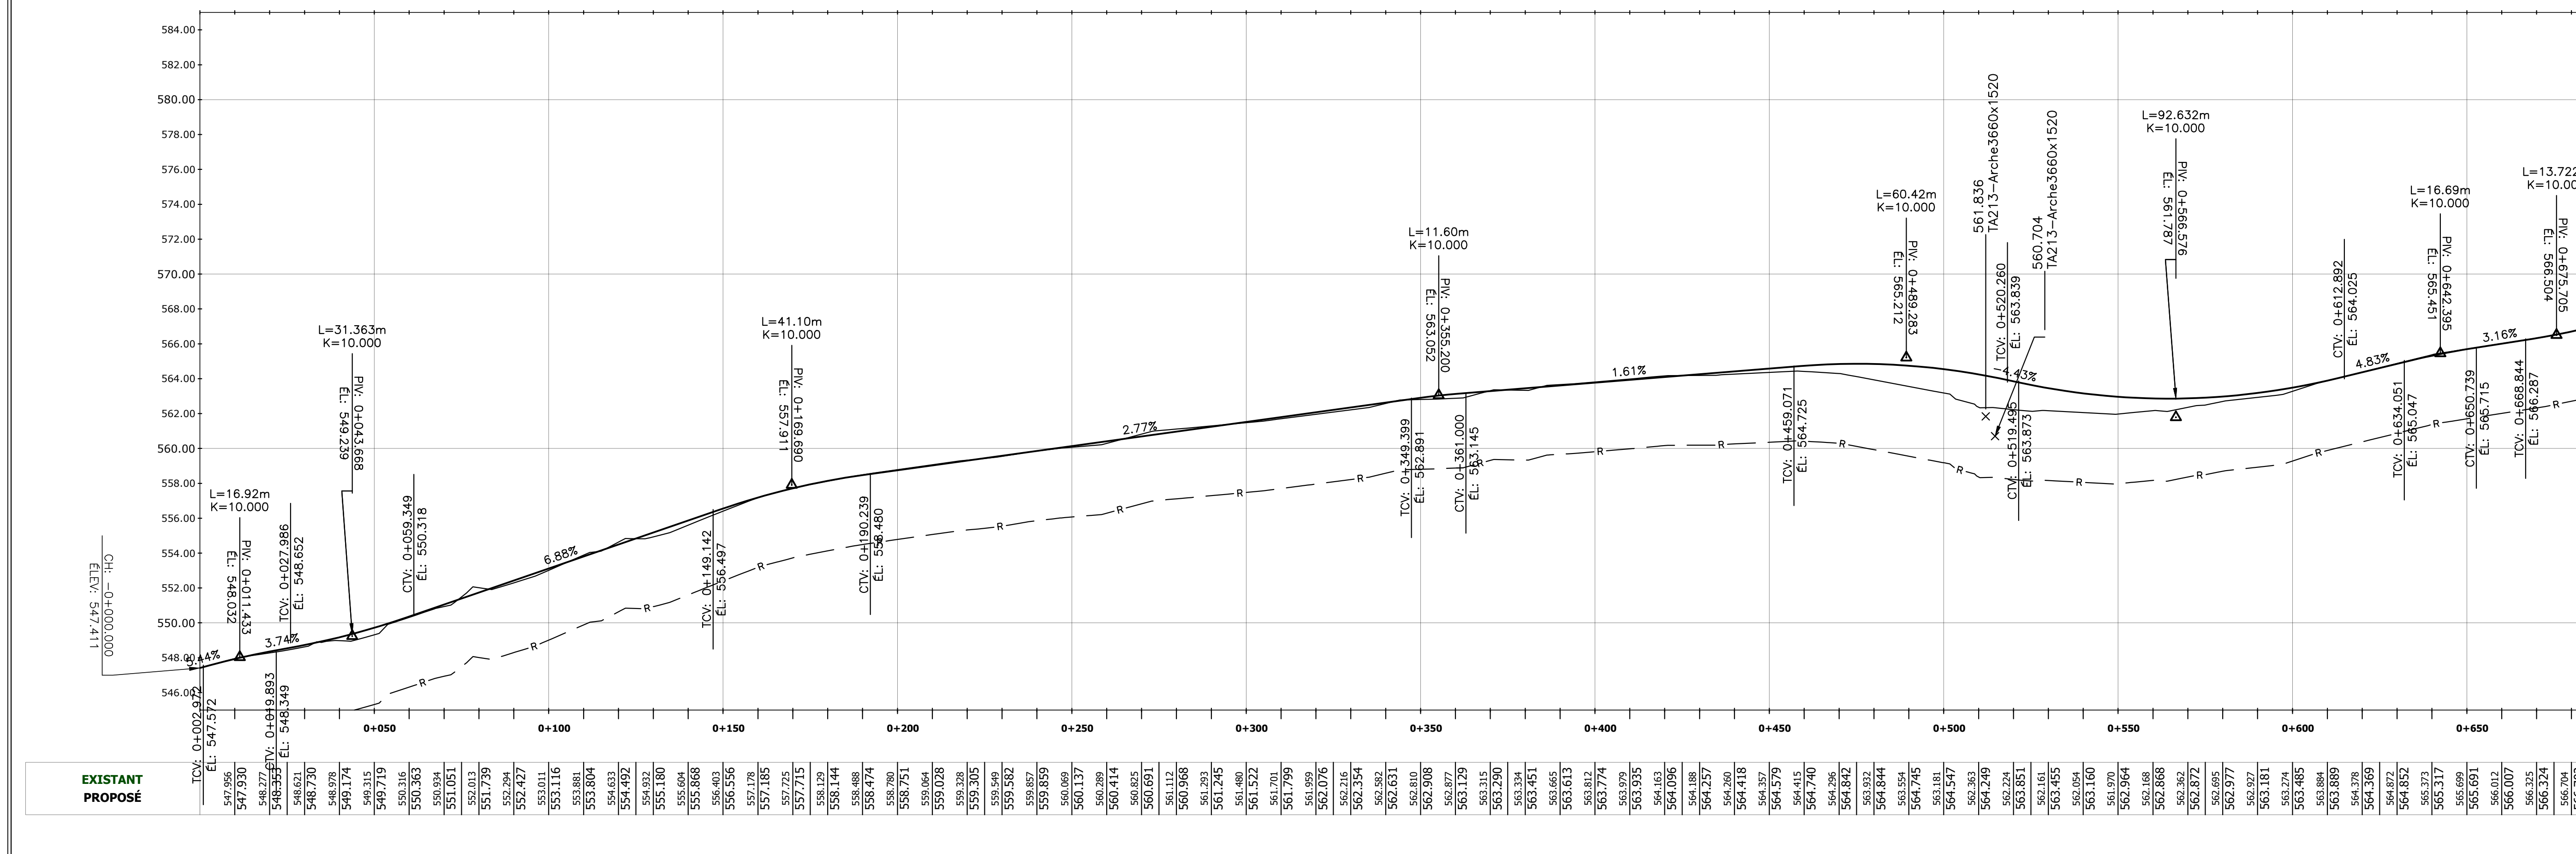

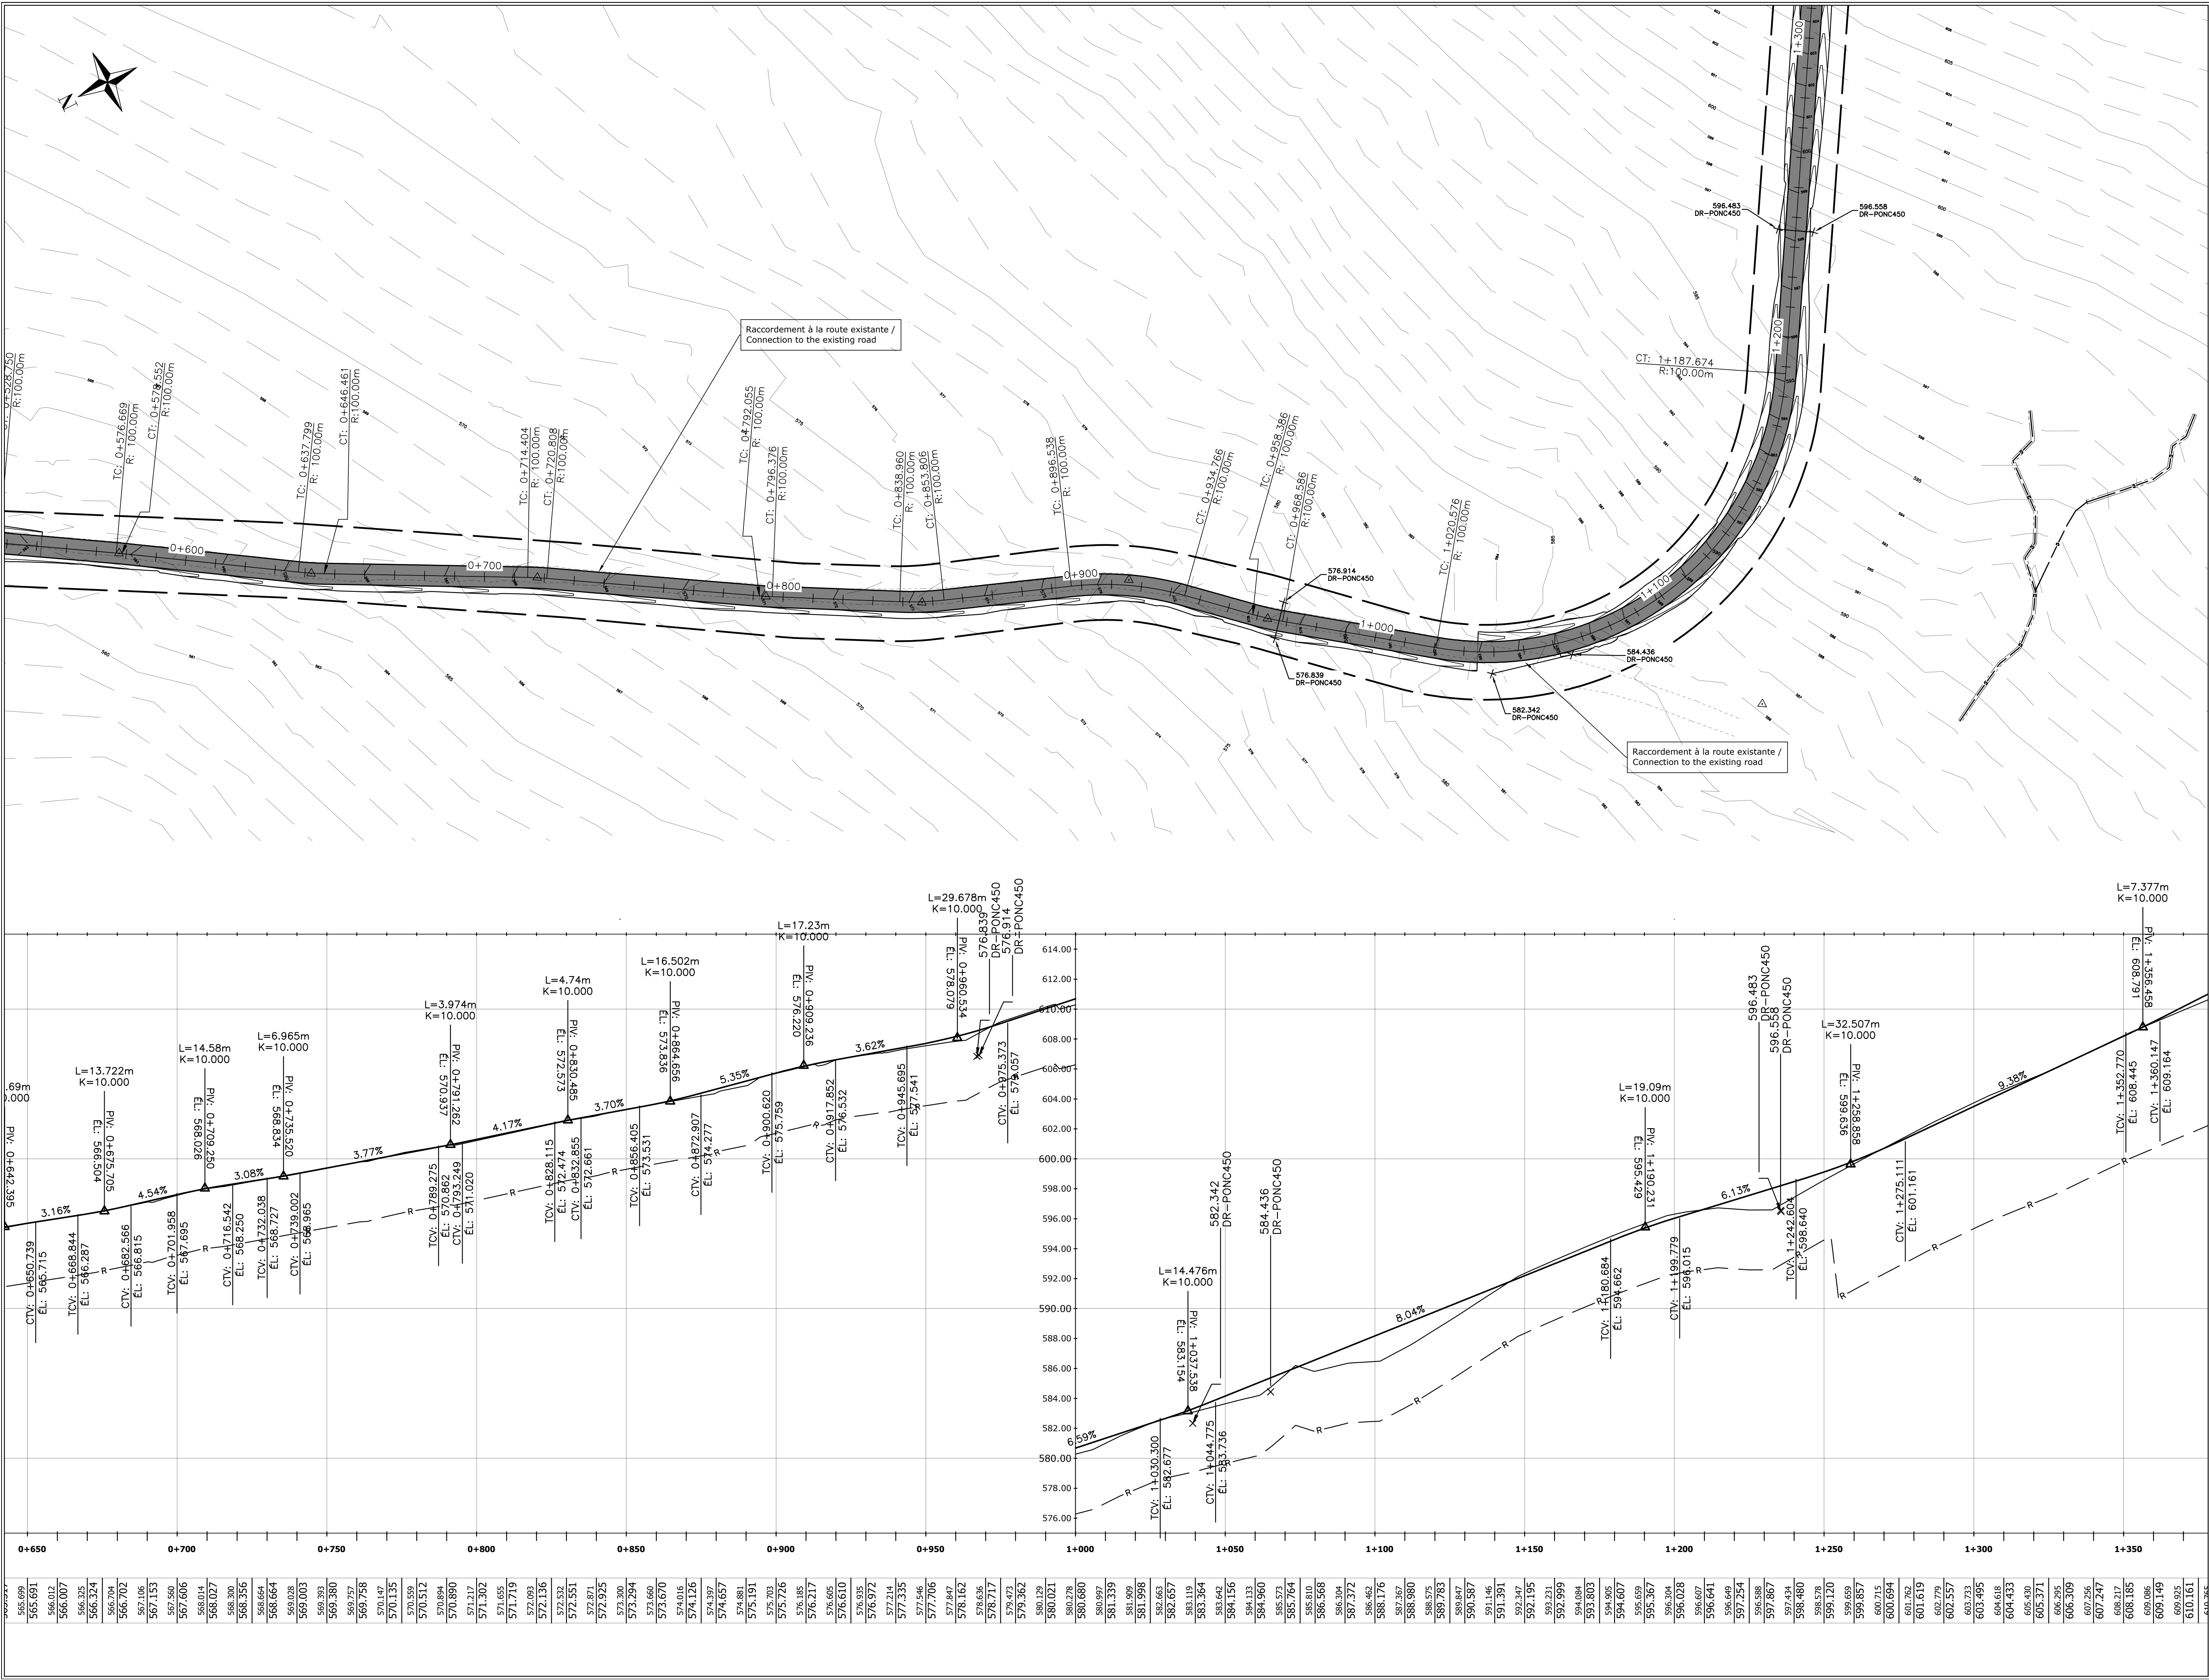

Légende

Plan

- Bord chemin existant/Existing road edge
- Ponceau existant/Existing culvert
- Milieu humide/Wet land
- Ruisseau/Stream
- Chemin proposé/Proposed path
- Emprise proposée/Proposed right-of-way
- Ponceau proposé/Proposed culvert
- Détail des ponceaux/Detail of the culverts
- Numéro de traversée/Crossing number
- TA000-Ponc1200
- Type de ponceau/Culvert type
- Dimension/Size

Profil

- Terrain naturel/Original ground
- Rac/Rock
- Chemin Projeté/Projected Path

Pad

- Limite Pad/Limit Pad
- Crane Pad

Client

Rev.	Date	Description
03	2025-06-20	Pour autorisation
02	2025-04-16	ECl 60%
AA	2024-10-03	ECl 30% V2

borea

ARPENTAGE

Ce document a été préparé par l'équipe d'arpentage

* CE DOCUMENT EST LA PROPRIÉTÉ EXCLUSIVE DE POMERLEAU ET NE PEUT ÊTRE REPRODUIT OU COPIÉ SANS AUTORISATION ÉCRITE.
* L'ÉQUIPE CHANTIERS ET/OU LE FABRICANT SONT RESPONSABLES DE DONNER TOUTE INCORPORATION AUX PLANS SANS QUE SE CHANGENT TOUTES LES DIMENSIONS ET LES CONDITIONS EXISTANTES POUVANT AFFECTER LES TRAVAUX DÉCOUTÉS.

POMERLEAU



Projet/Project

Haute-Chaudière
23.0190

Titre/Title

Plan Profil
Acces pad 15

Échelle/Scale: 1:1000
Feuillet/Sheet: 504

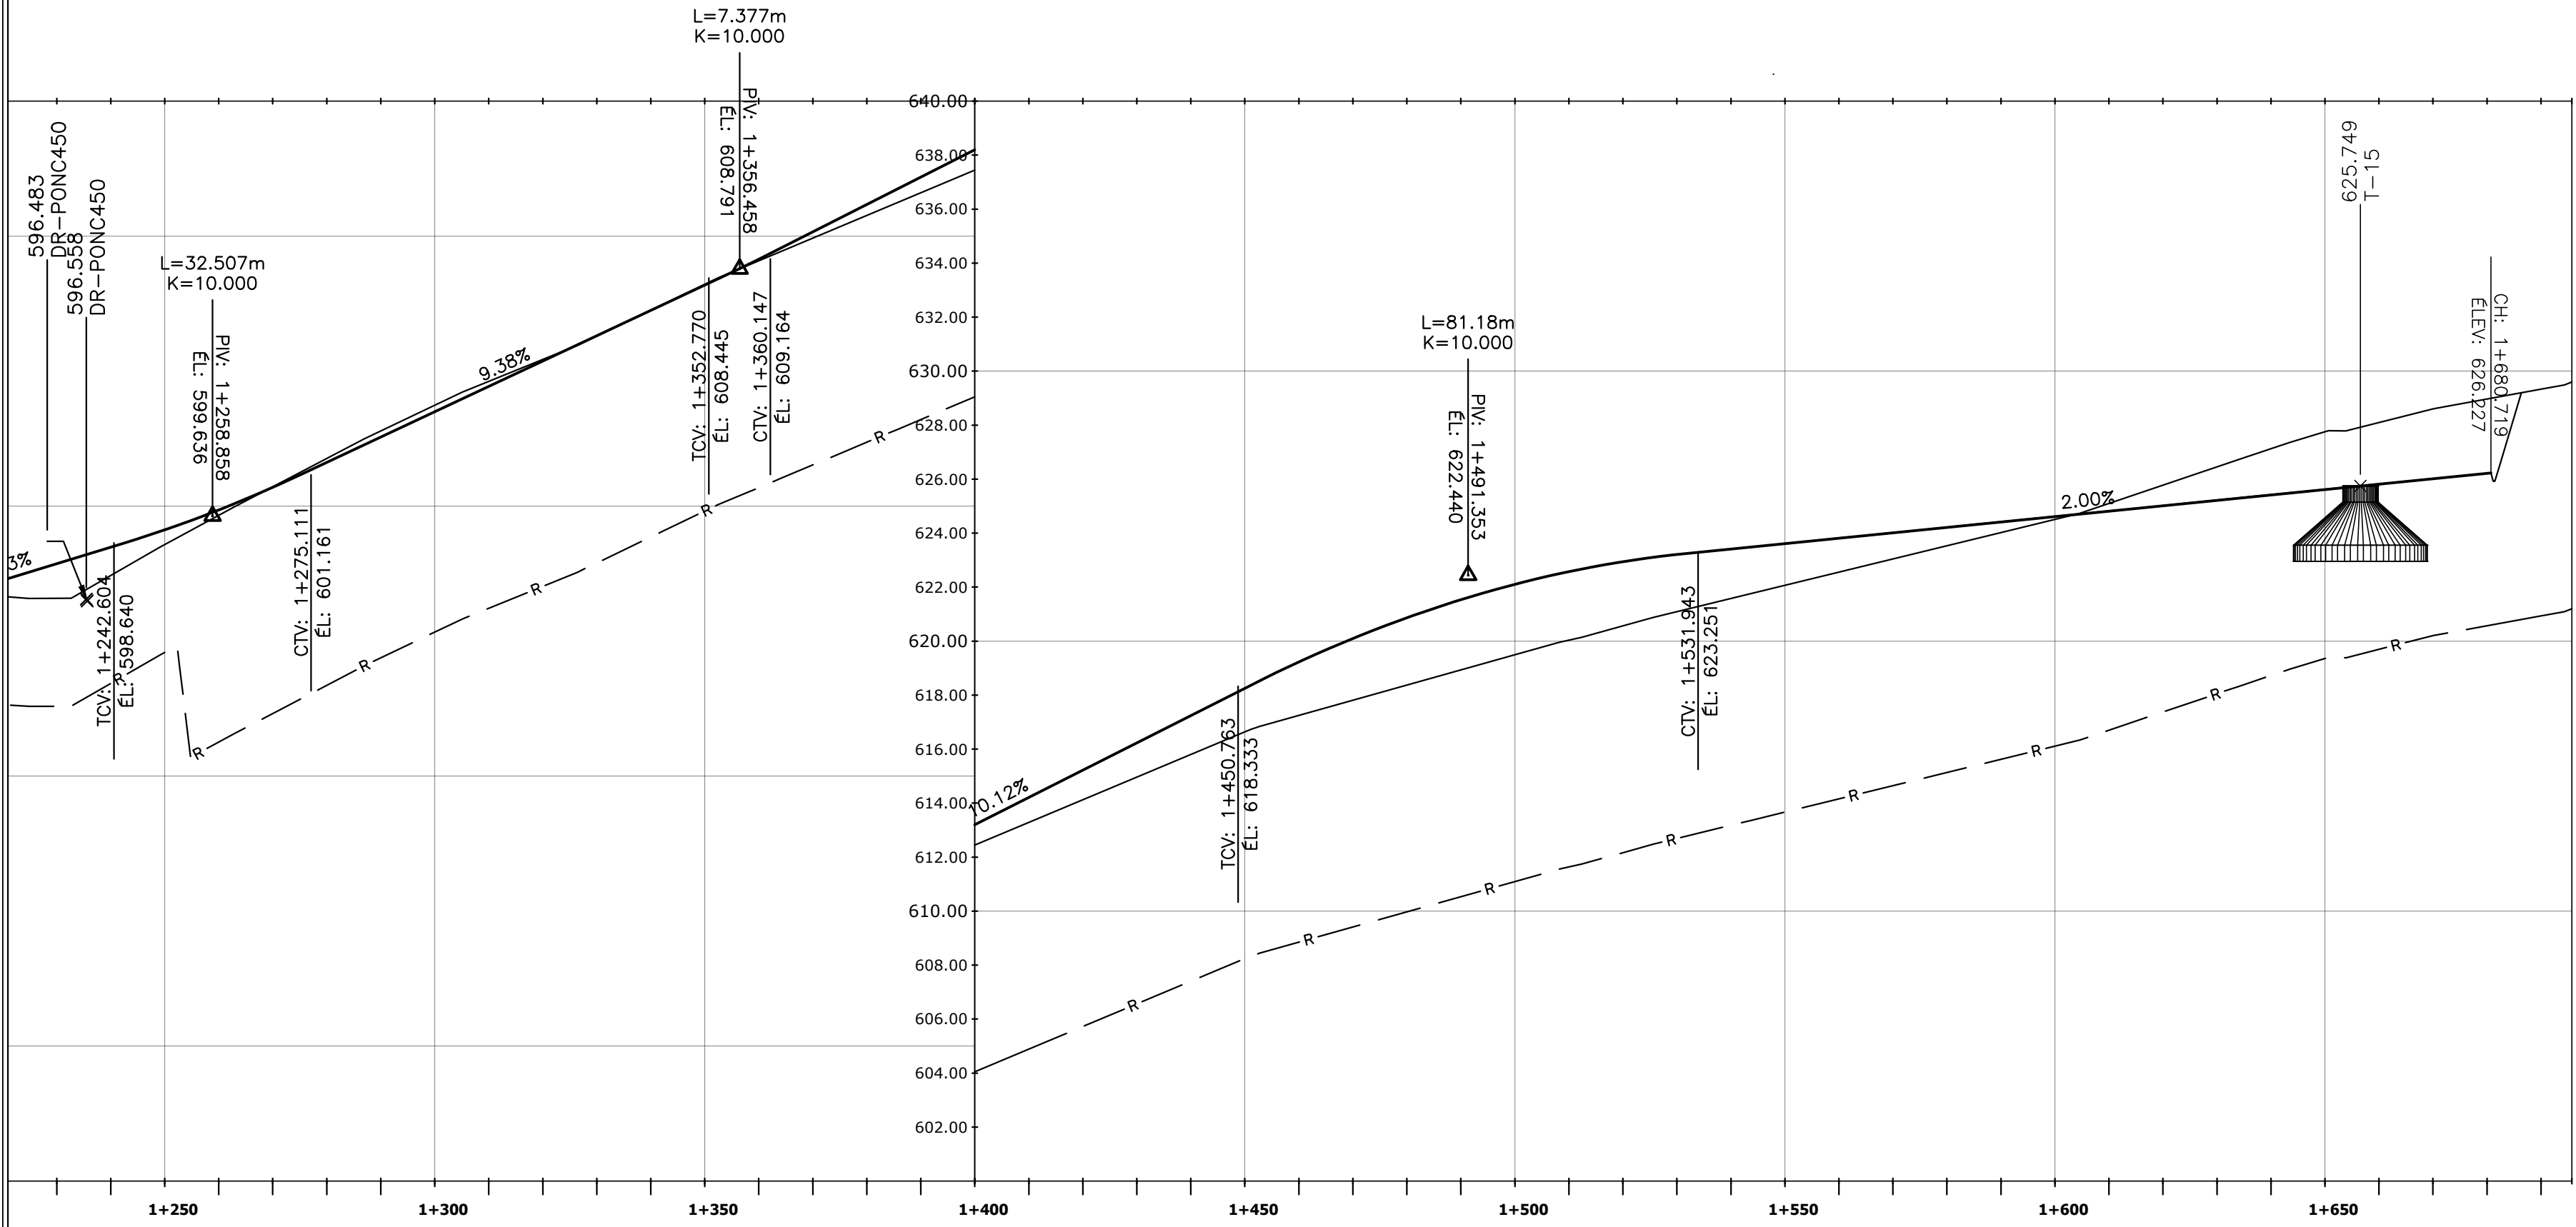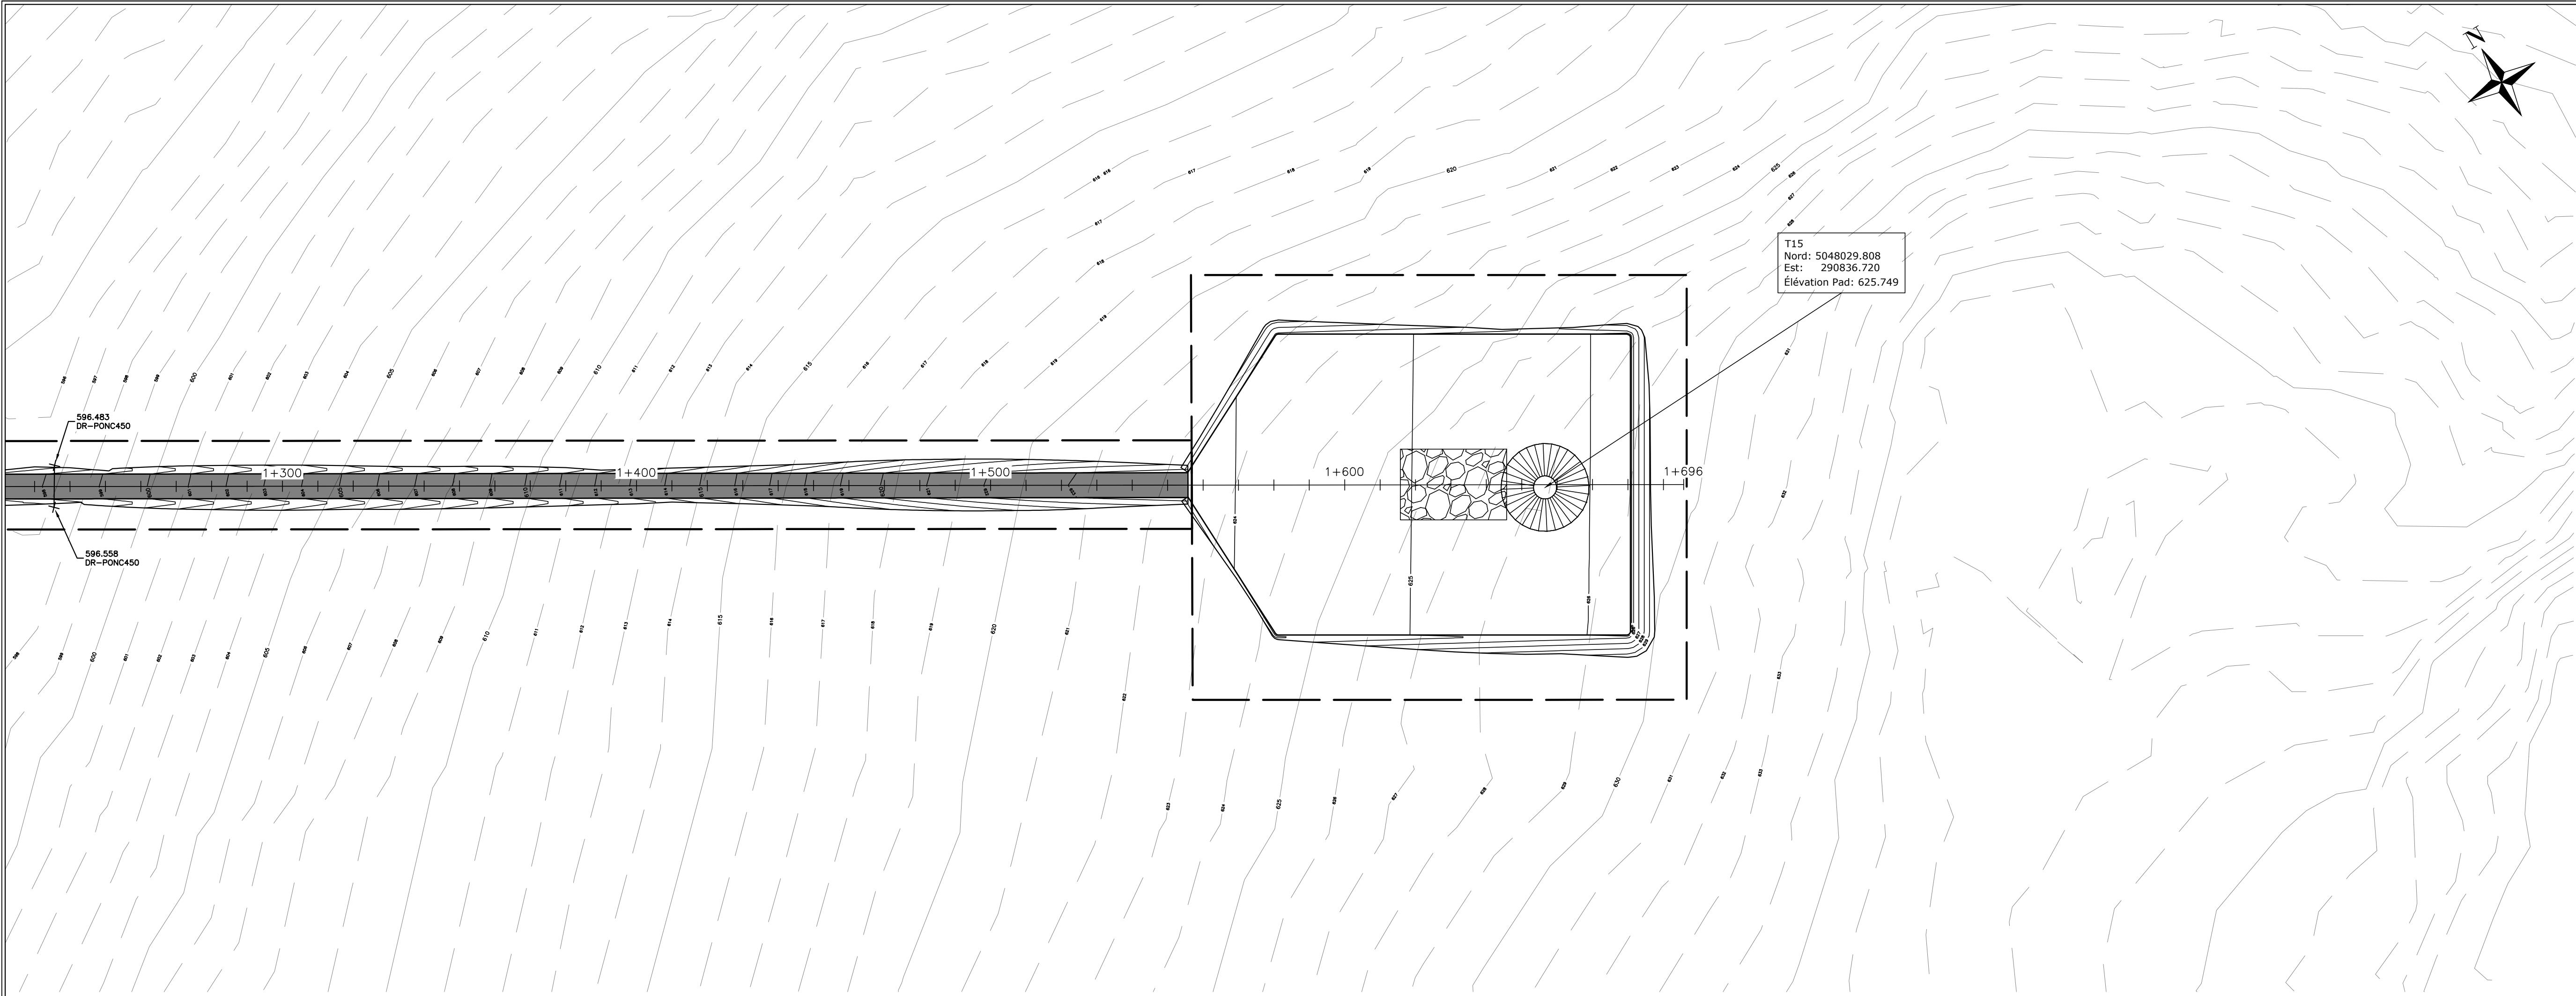

597.254	598.389	597.867	597.434	598.480	599.120	599.659	599.857	600.715	600.694	601.762	601.619	602.557	603.733	603.495	604.433	604.618	605.295	606.309	607.256	607.247	608.217	608.185	609.086	609.149	609.925	610.161	610.765	611.173	611.604	612.185	612.444	613.197	613.382	614.208	614.122	615.220	614.963	616.232	615.802	617.244	618.064	618.933	621.533	616.637	618.256	617.340	619.225	617.809	620.094	618.371	620.864	618.495	622.102	620.935	622.572	622.941	621.089	623.211	621.578	622.413	622.066	623.613	622.355	623.813	623.043	624.013	623.532	624.213	624.020	624.413	624.590	624.613	625.100	624.813	625.776	625.013	625.213	627.127	625.413	627.350	625.613	628.094	625.813	628.601	626.013	628.968	626.213	629.332
---------	---------	

Légende

Plan

- Bord chemin existant/Existing road edge
- Ponceau existant/Existing culvert
- Milieu humide/Wet land
- Ruisseau/Stream
- Chemin proposé/Proposed path
- Emprise proposée/Proposed right-of-way
- Ponceau proposé/Proposed culvert
- Détail des ponceaux/Detail of the culverts
- TA000-Ponc1200


Profil

- Terrain naturel/Original ground
- Roc/Rock
- Chemin Projeté/Projected Path

Pad

- Limite Pad/Limit Pad
- Crane Pad

Cient

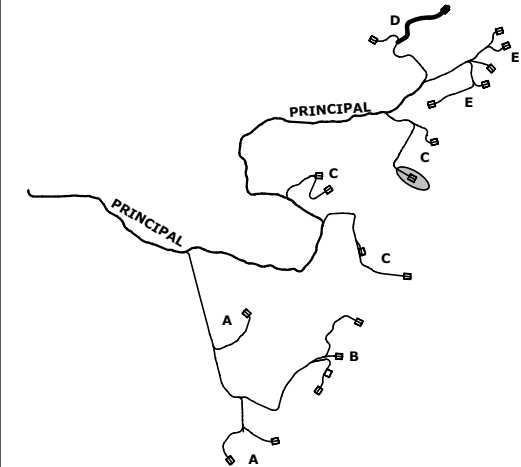

03	2025-06-20	Pour autorisation
02	2025-04-16	ECl 60%
AA	2024-10-03	ECl 30% V2
Rev.	Date	Description



ARPENTAGE

Ce document est la propriété exclusive de POMERLEAU et ne peut être reproduit ou copié sans autorisation écrite. L'équipe d'arpentage est responsable de signaler toute incohérence aux plans ainsi que de vérifier toutes les dimensions et les conditions existantes pouvant affecter les travaux décrits.



Projet/Project



Haute-Chaudière
23.0190

Titre/Title

Plan Profil
Acces pad 15

Échelle/Scale: 1:1000

Feuillet/Sheet: 505

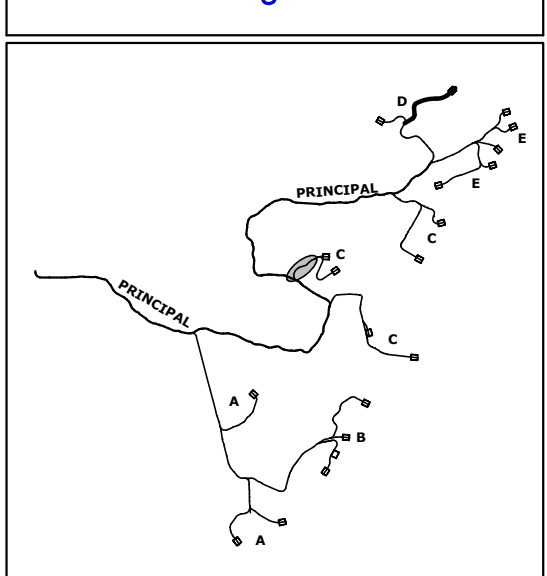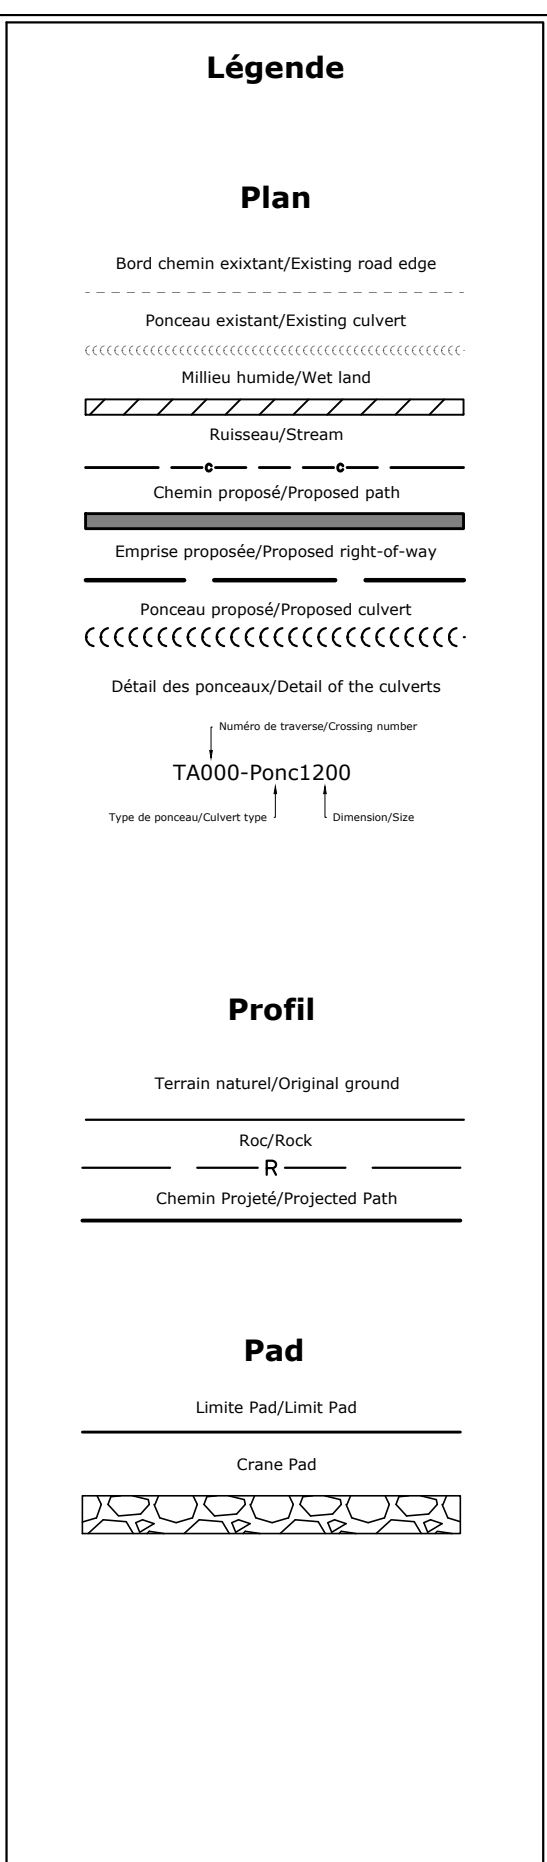




Titre/Title

Plan Profil



Acces pad 17

Échelle/Scale: 1:1000
Feuillet/Sheet: 506

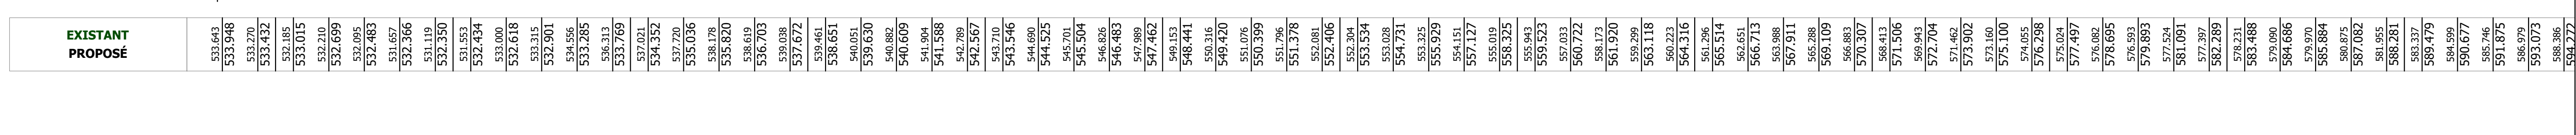

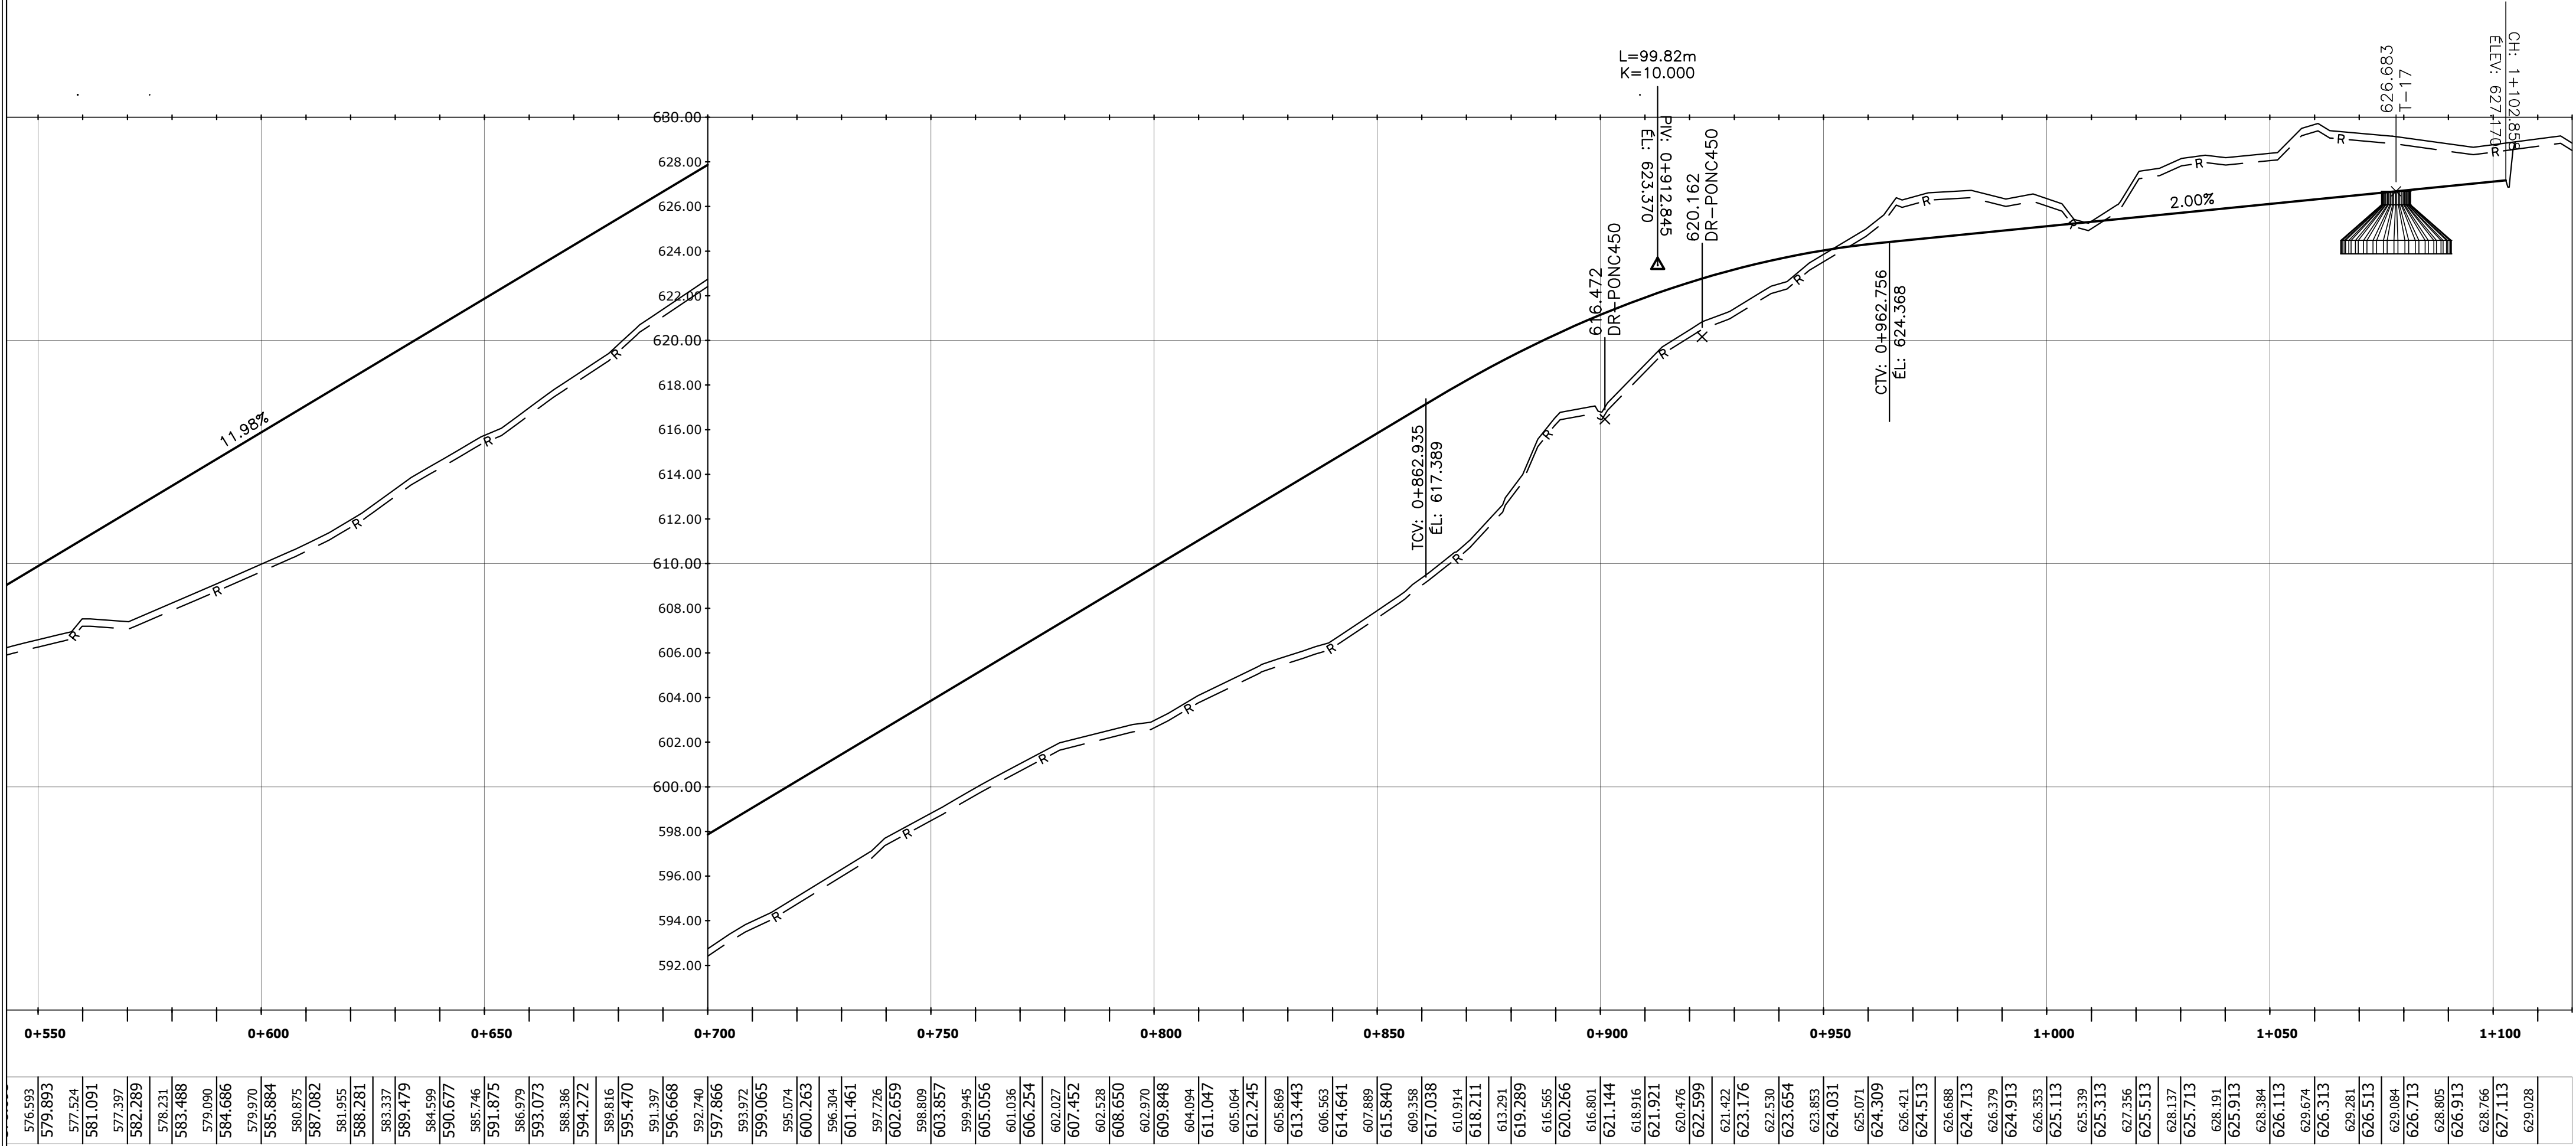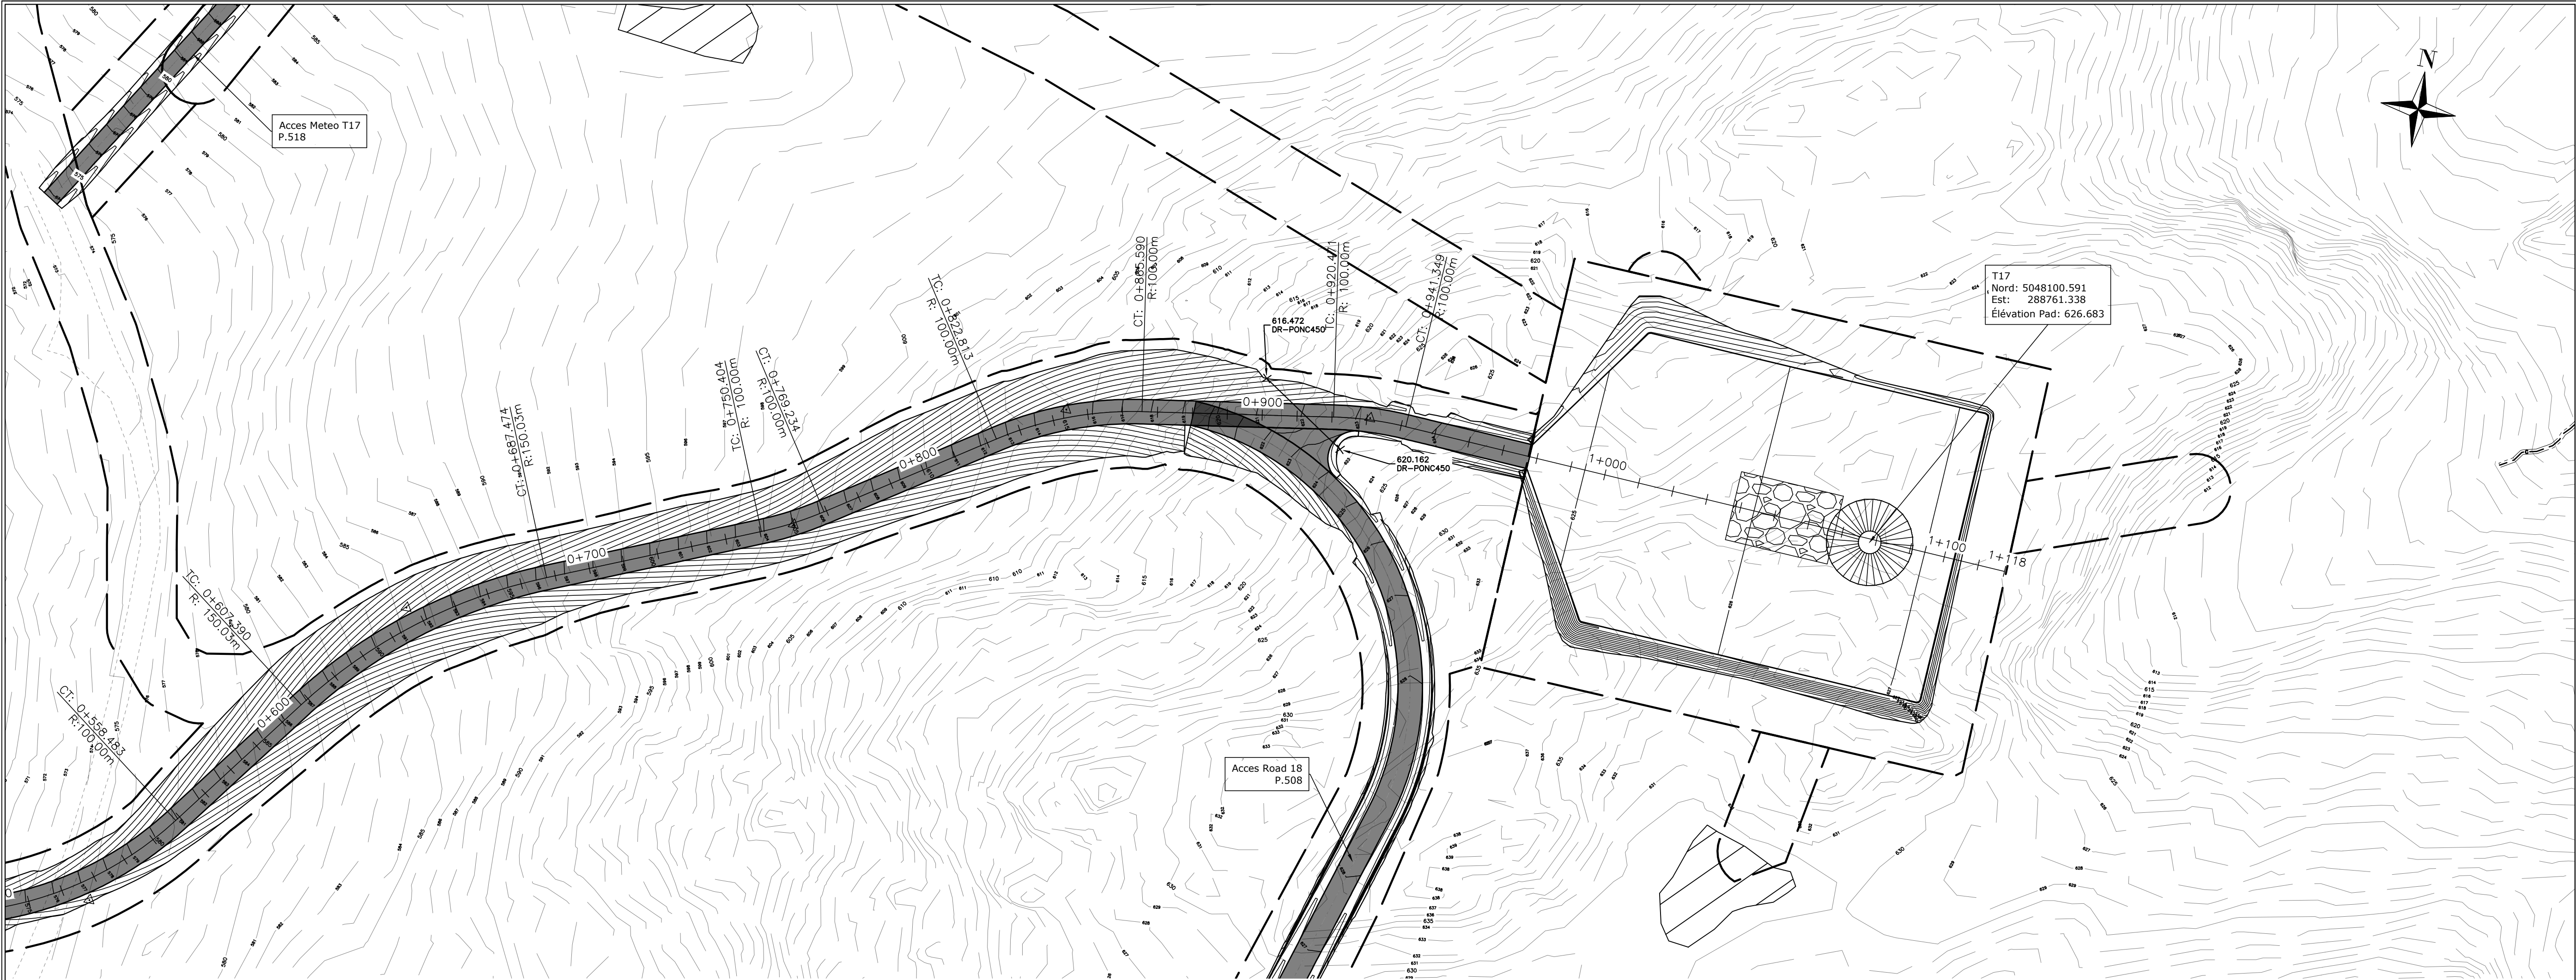





576.593	579.893	581.091	582.289	583.488	584.686	585.884	587.082	588.281	589.479	590.677	591.875	593.073	594.272	595.470	596.668	597.866	599.065	600.263	601.461	602.659	603.857	605.056	606.254	607.452	608.650	609.848	611.047	612.245	613.443	614.641	615.840	617.038	618.211	619.289	620.266	621.144	622.022	622.900	623.778	624.656	625.534	626.412	627.290	628.168	629.046	629.924	630.802	631.680	632.558	633.436	634.314	635.192	636.070	636.948	637.826	638.704	639.582	640.460	641.338	642.216	643.094	643.972	644.850	645.728	646.606	647.484	648.362	649.240	650.118	651.000	651.880	652.760	709.080	710.000	710.880	711.760	739.040	740.000	740.880	741.760	769.040	770.000	770.880	771.760	799.040	800.000	800.880	801.760	829.040	830.000	830.880	831.760	859.040	860.000	860.880	861.760	889.040	890.000	890.880	891.760	919.040	920.000	920.880	921.760	949.040	950.000	950.880	951.760	979.040	980.000	980.880	981.760	1009.040	1010.000	1010.880	1011.760	1039.040	1040.000	1040.880	1041.760	1069.040	1070.000	1070.880	1071.760	1099.040	1100.000	1100.880	1101.760	1129.040	1130.000	1130.880	1131.760	1159.040	1160.000	1160.880	1161.760	1189.040	1190.000	1190.880	1191.760	1219.040	1220.000	1220.880	1221.760	1249.040	1250.000	1250.880	1251.760	1279.040	1280.000	1280.880	1281.760	1309.040	1310.000	1310.880	1311.760	1339.040	1340.000	1340.880	1341.760	1369.040	1370.000	1370.880	1371.760	1399.040	1400.000	1400.880	1401.760	1429.040	1430.000	1430.880	1431.760	14
---------	---------	----------	----------	----

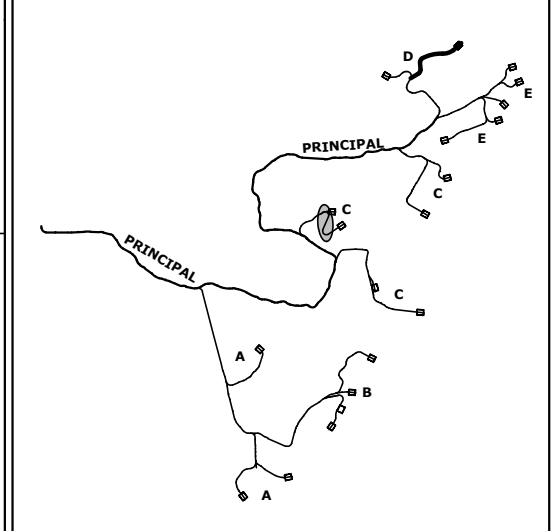
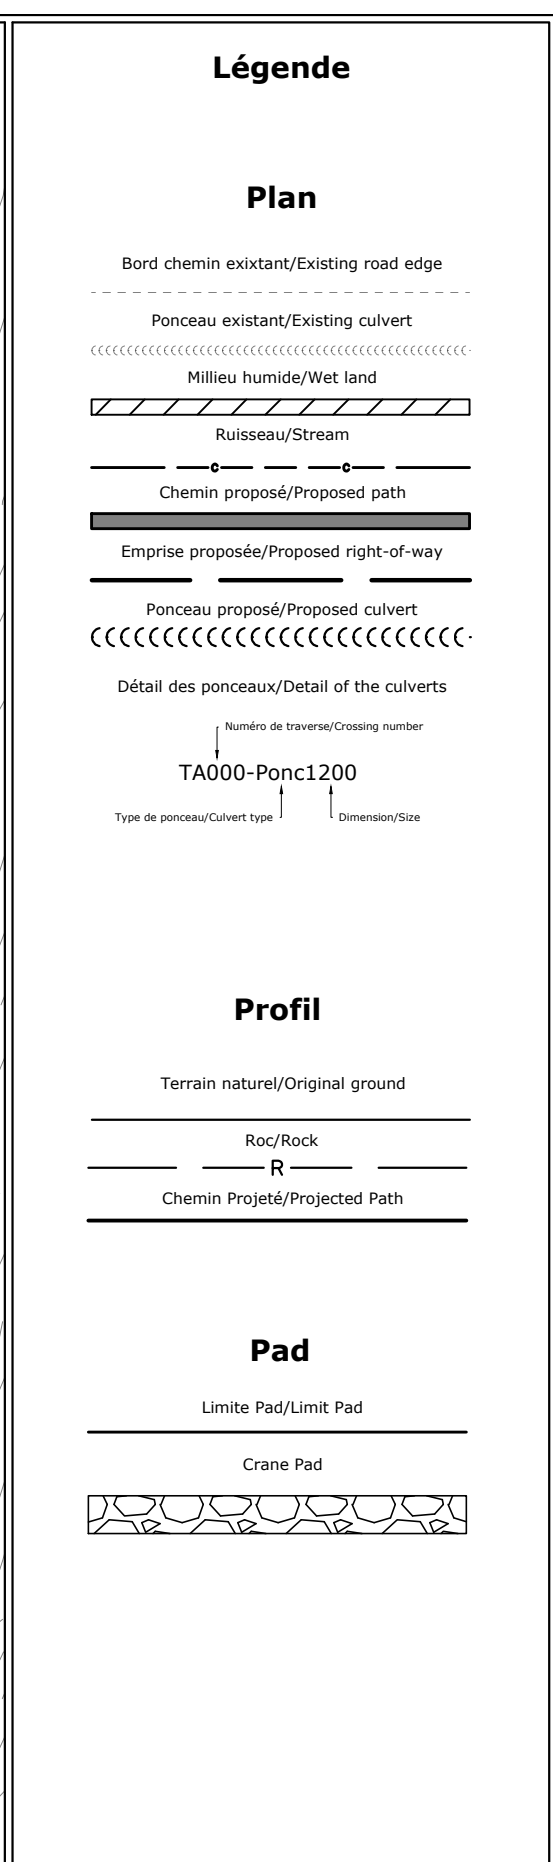


Titre/Title Plan Profil Acces pad 18
--

Échelle/Scale: 1:1000
Feuillet/Sheet: 508

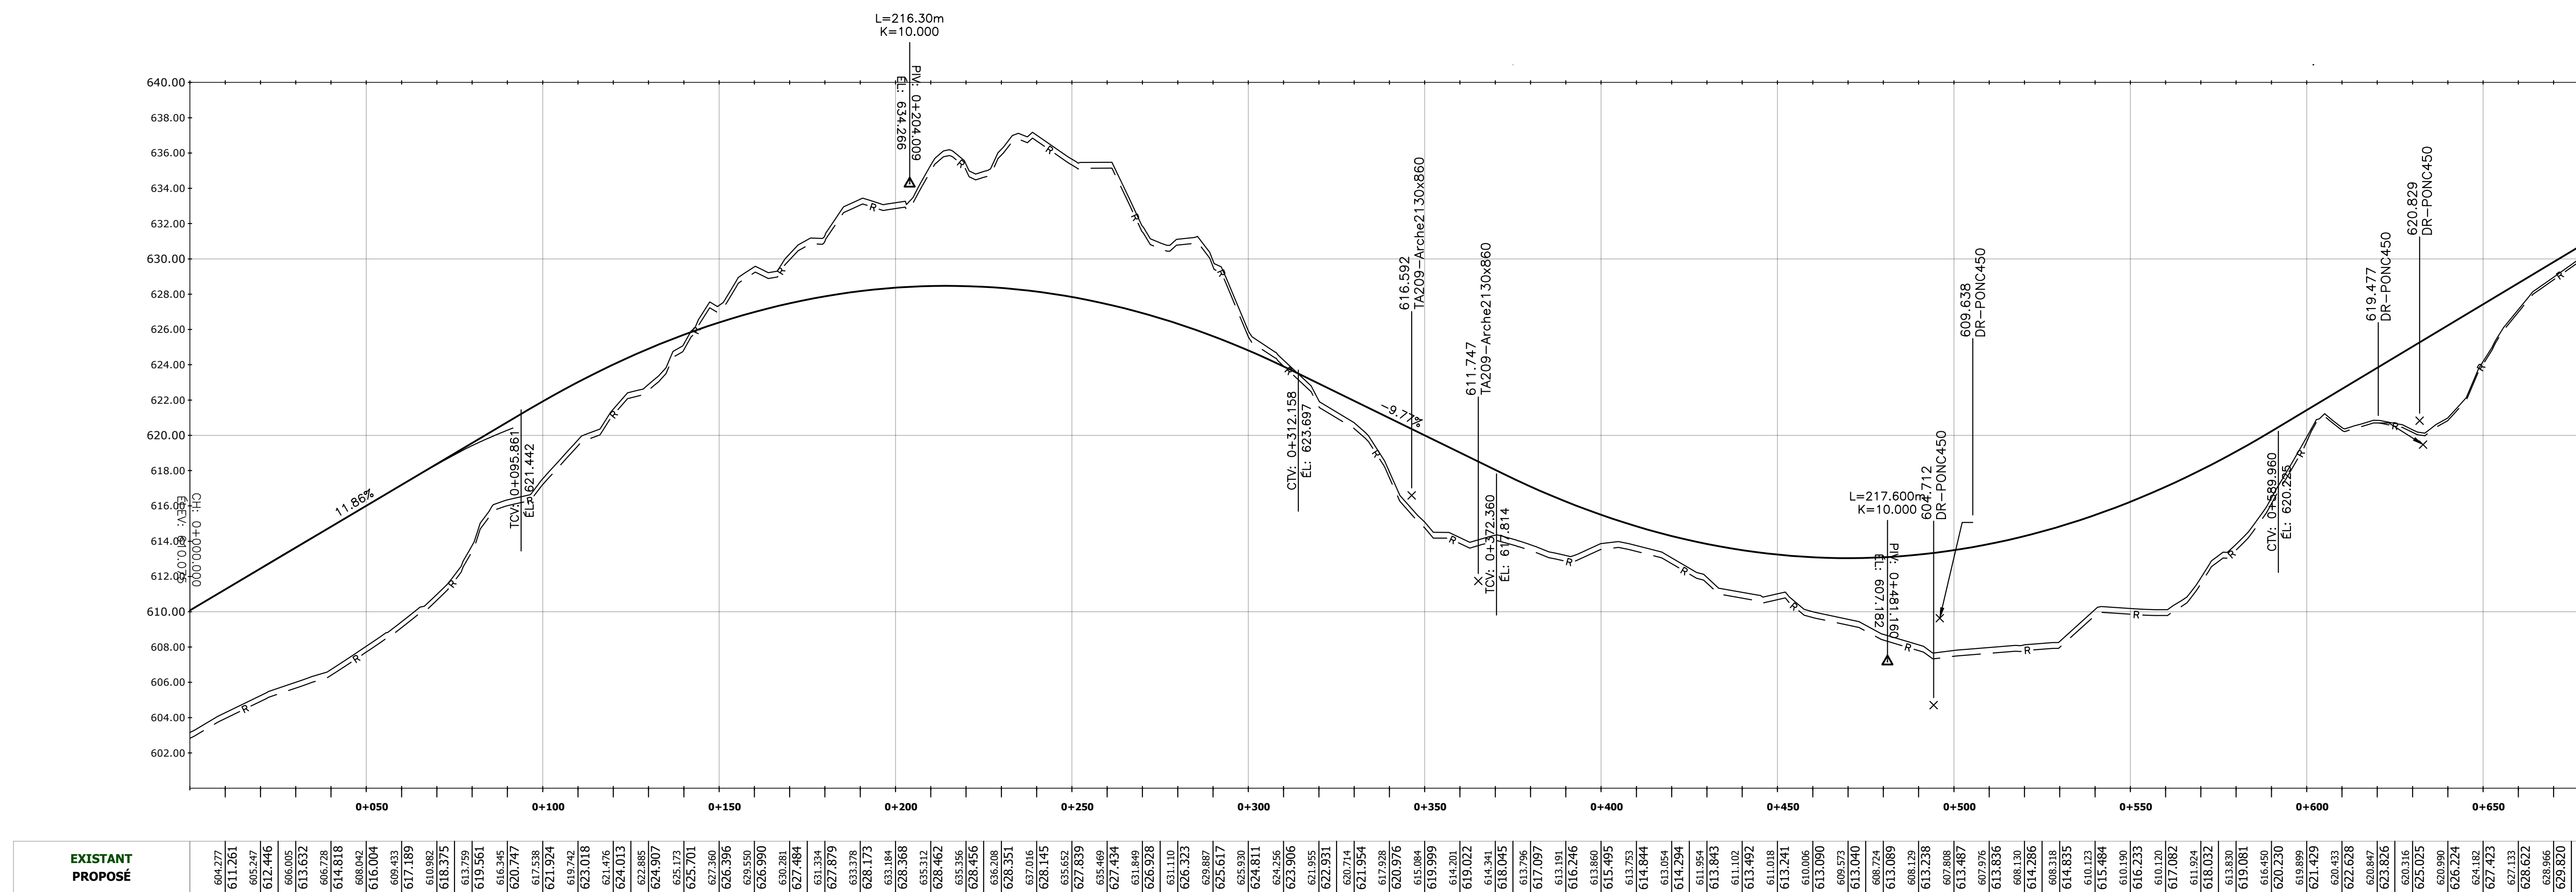


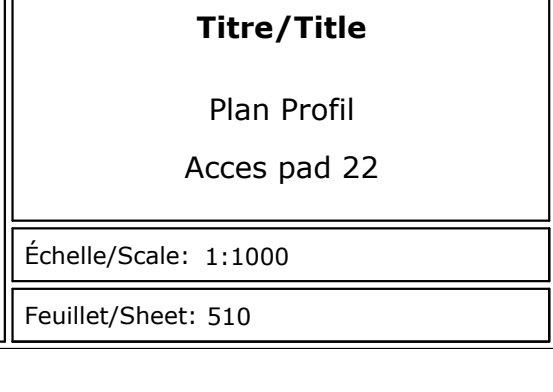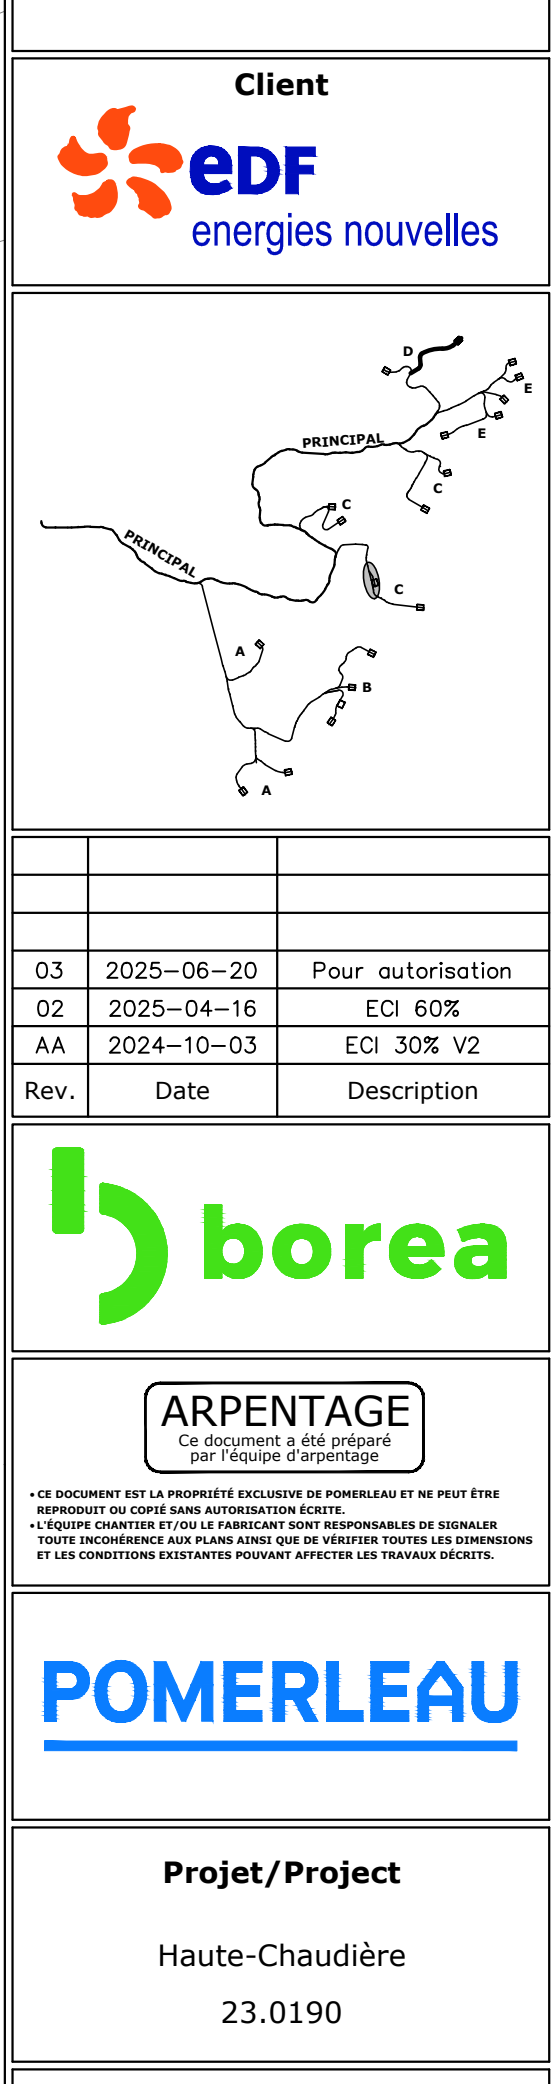
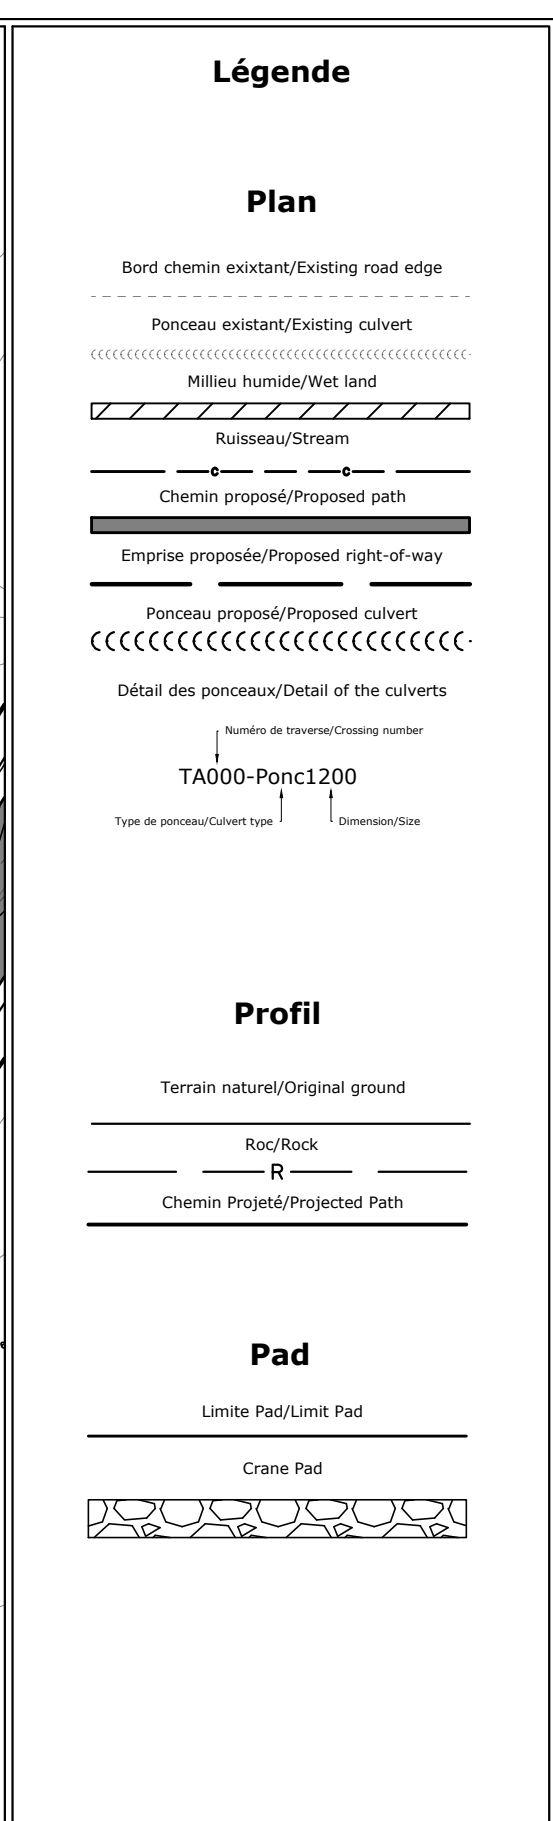


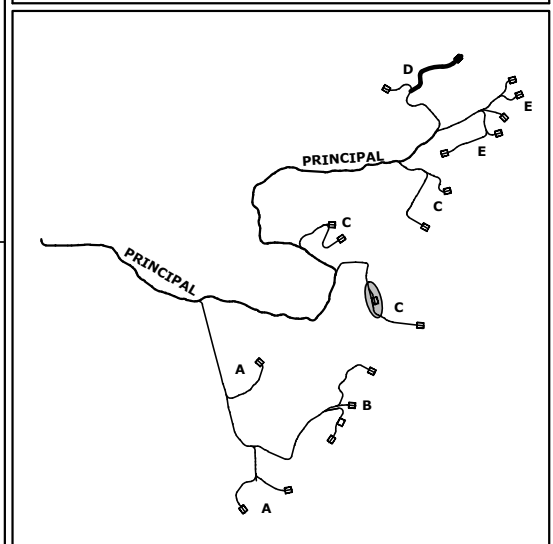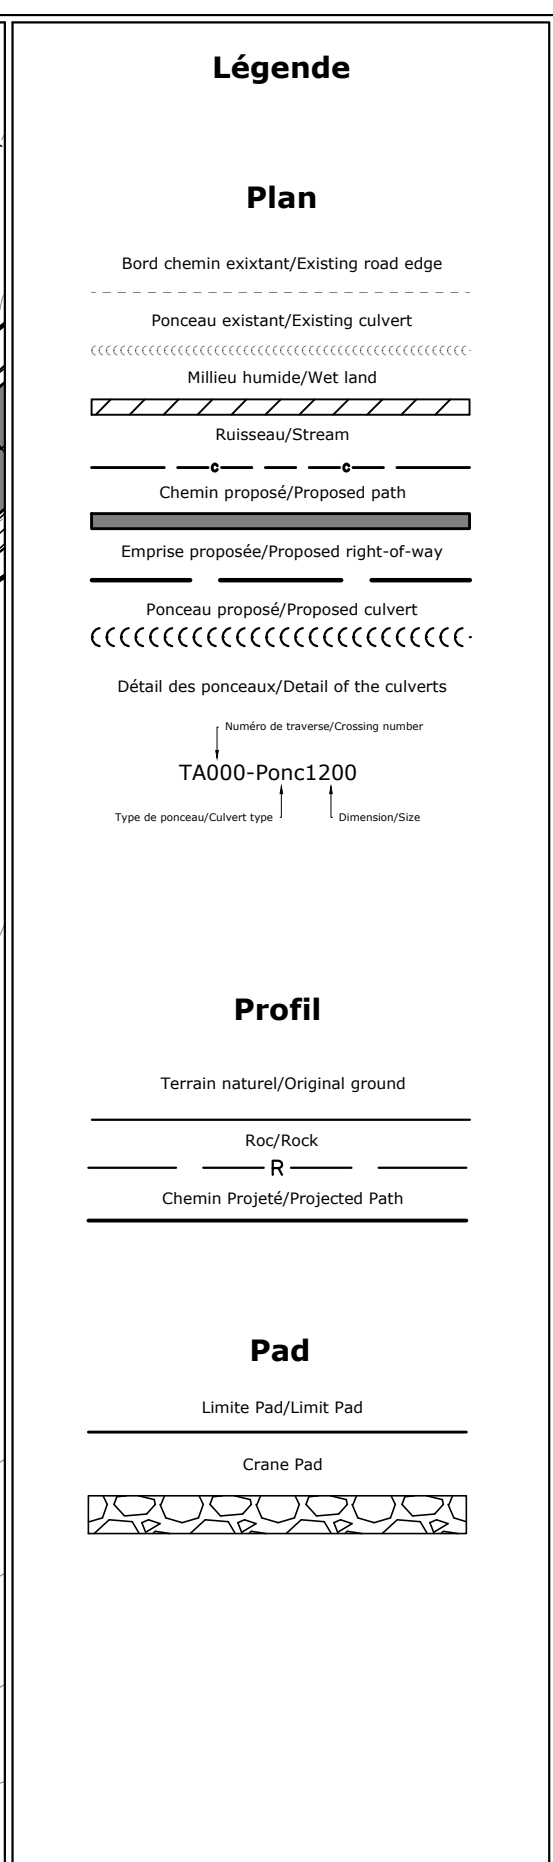

Titre/Title Plan Profil Acces pad 23
--

Feuillet/Sheet: 511

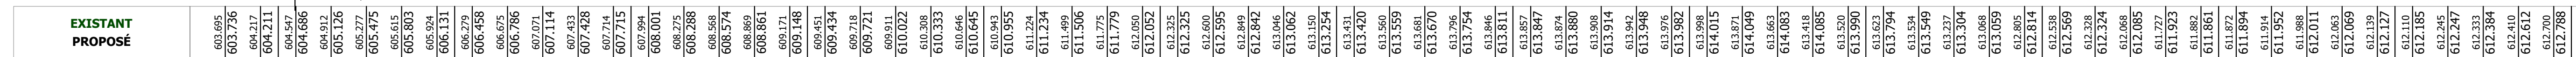

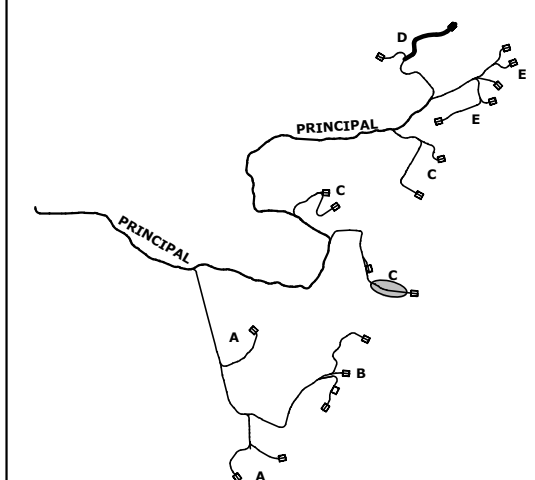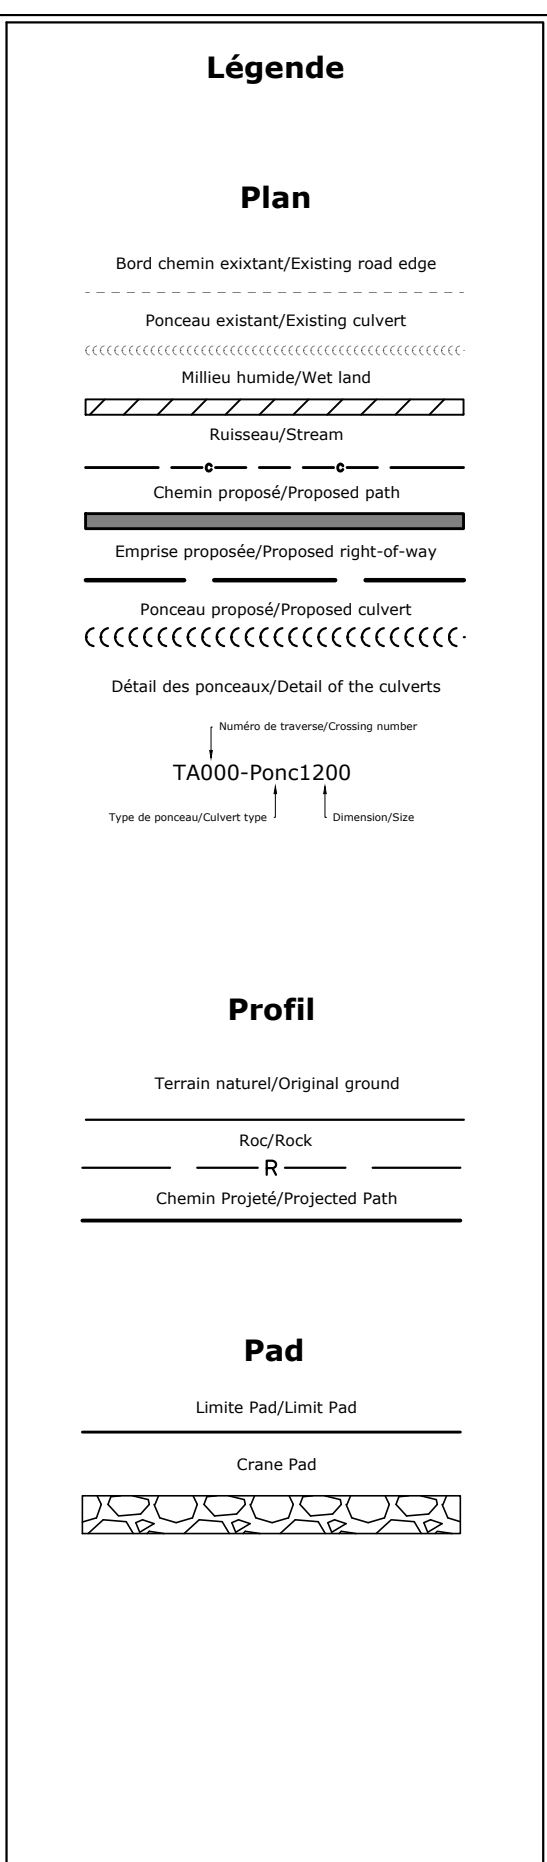

03	2025-06-20	Pour autorisation
02	2025-04-16	ECI 60%
AA	2024-10-03	ECI 30% V2
Rev.	Date	Description



- CE DOCUMENT EST LA PROPRIÉTÉ EXCLUSIVE DE POMERLEAU ET NE PEUT ÊTRE REPRODUIT OU COPIÉ SANS AUTORISATION ÉCRITE.
- L'ÉQUIPE CHANTIER ET/OU LE FABRICANT SONT RESPONSABLES DE SIGNALER TOUTE INCOHÉRENCE AUX PLANS AINSI QUE DE VÉRIFIER TOUTES LES DIMENSIONS ET LES CONDITIONS EXISTANTES DOIVANT AFFECTER LES TRAVAUX INÉCRITS.

**Projet/Project**


Haute-Chaudière
23.0190



Titre/Title

Plan Profil
Acces pad 23

Échelle/Scale: 1:1000

Feuillet/Sheet: 512

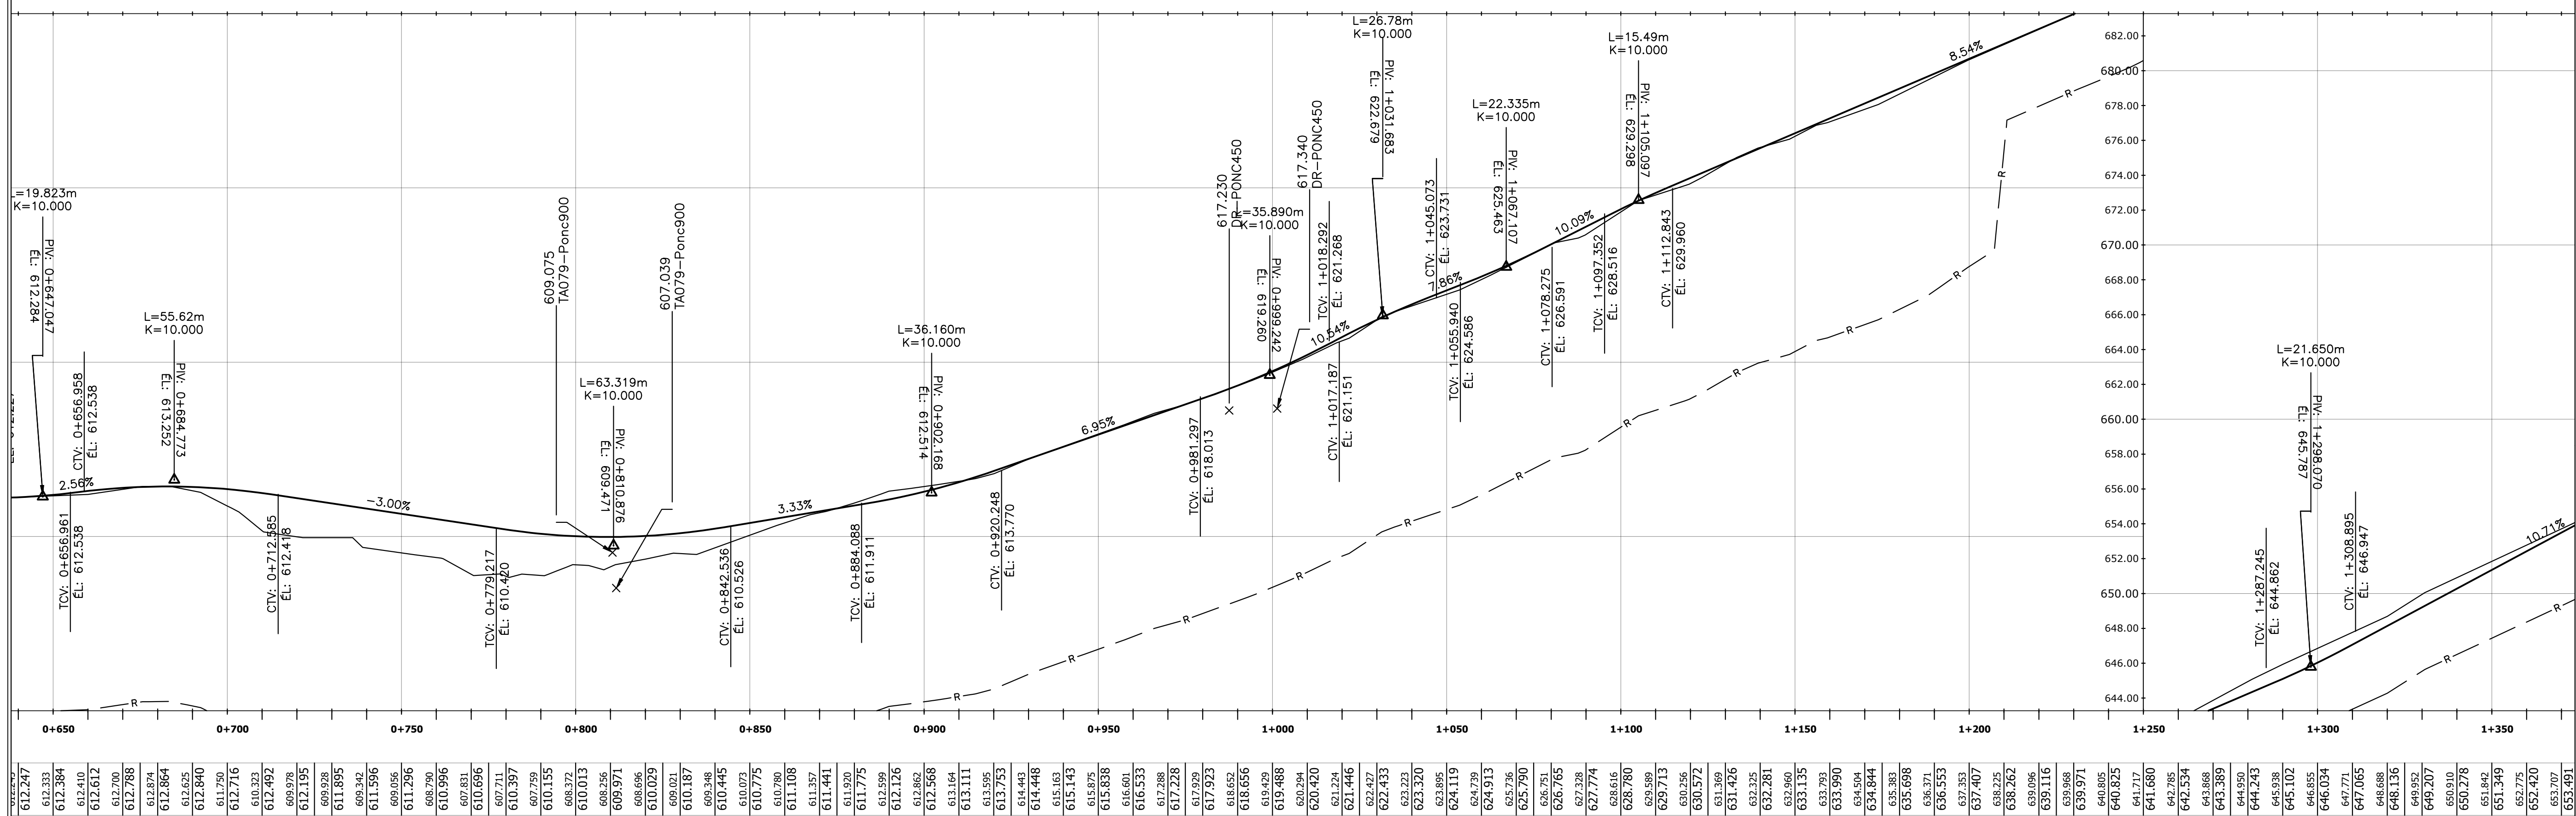


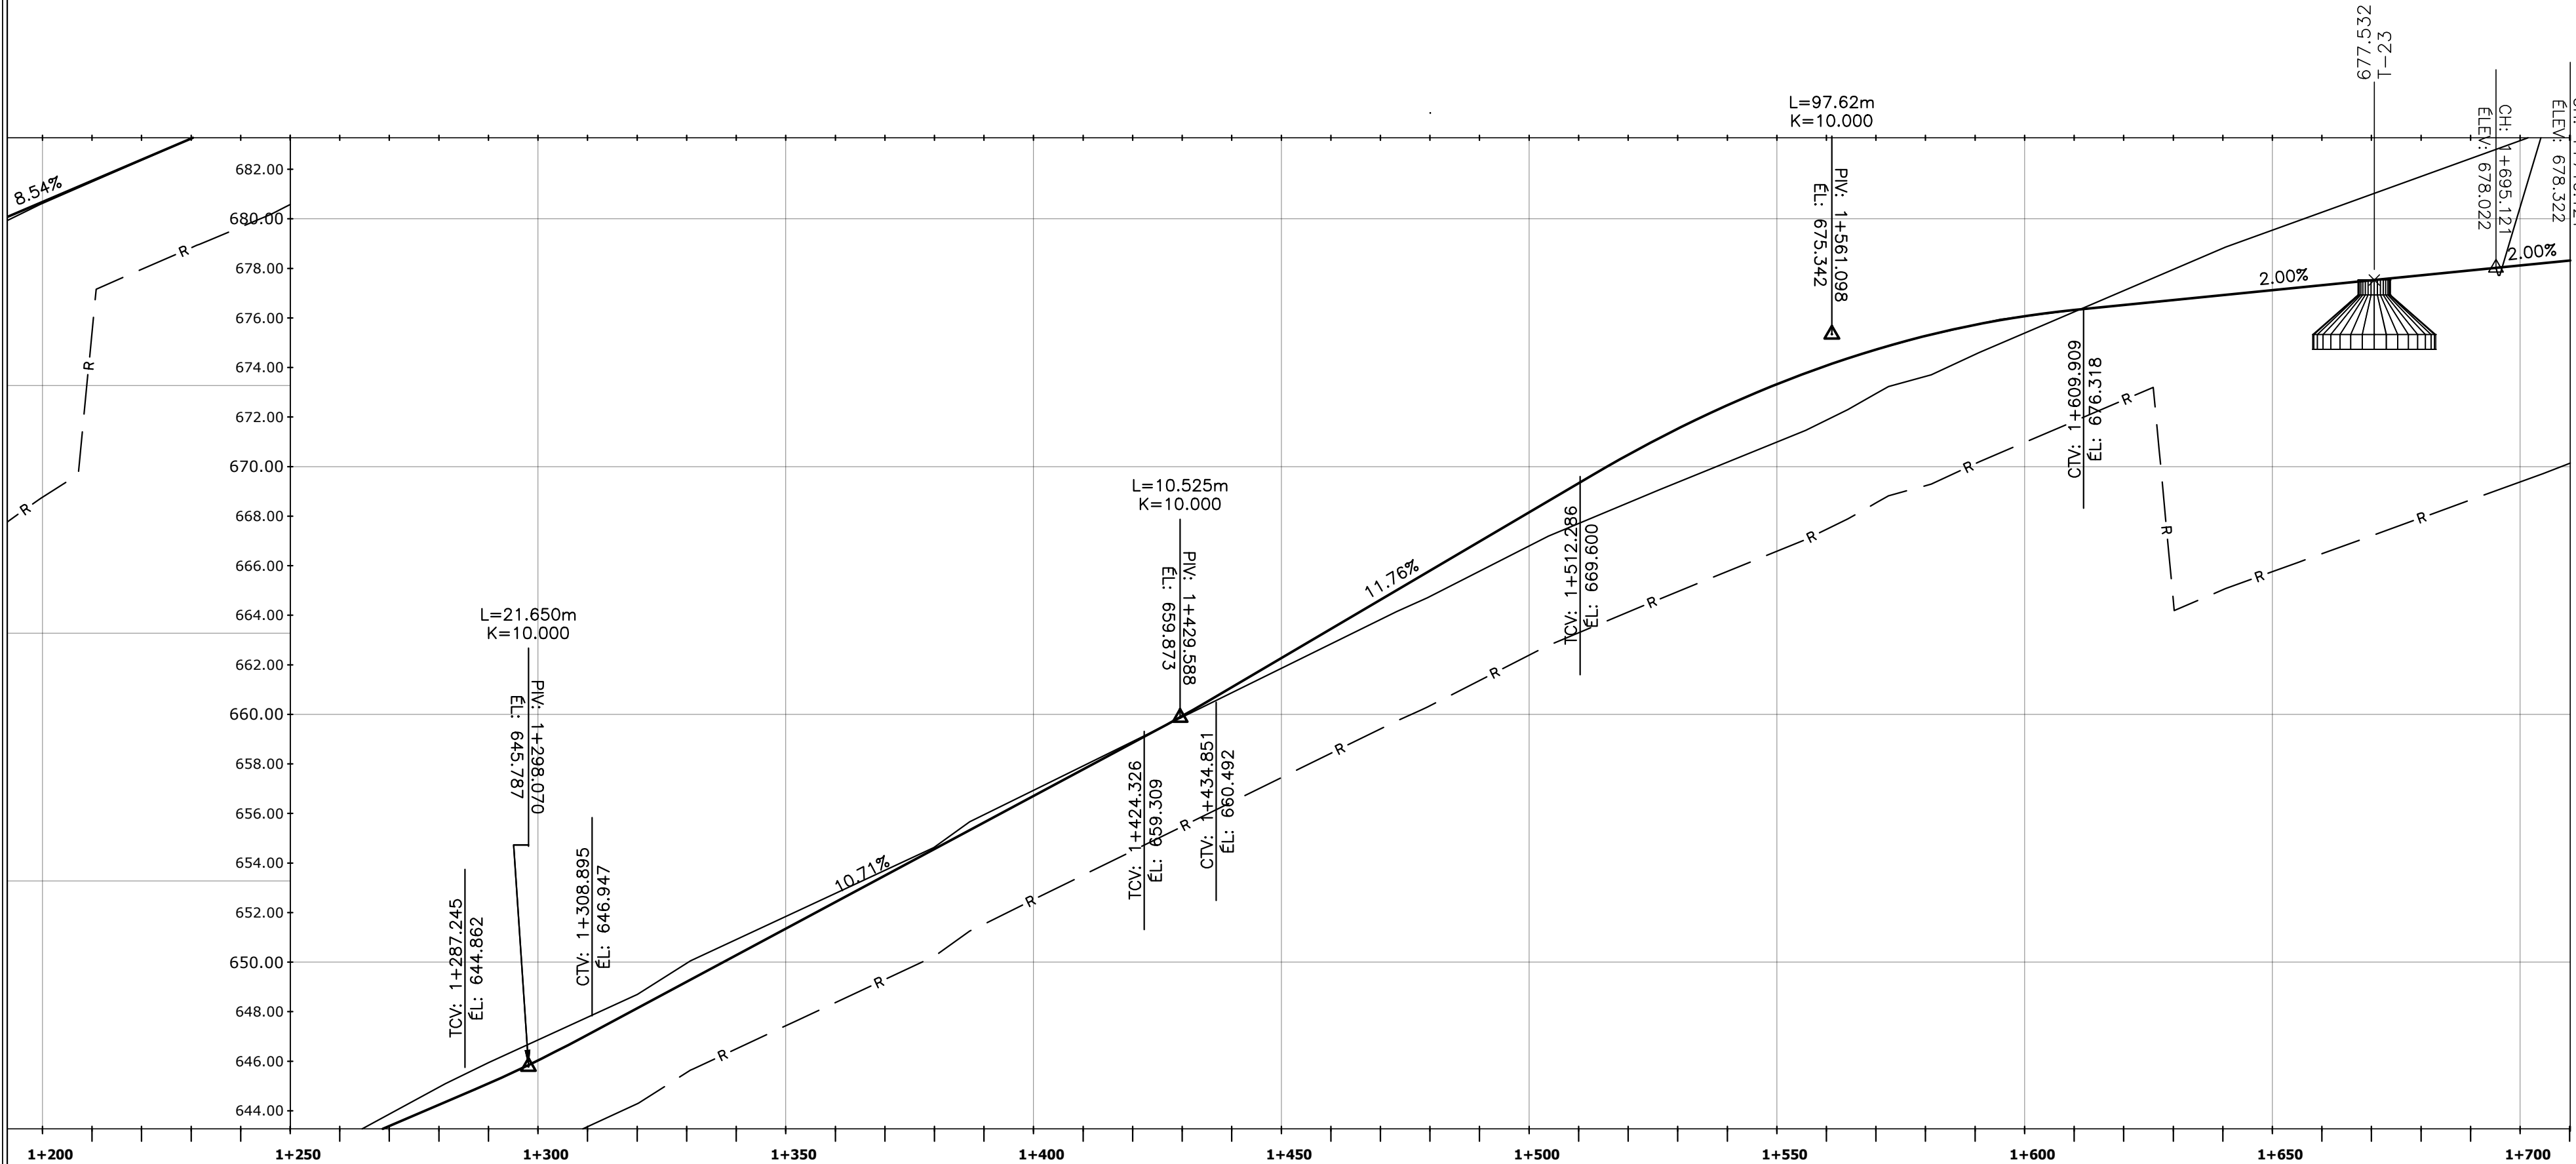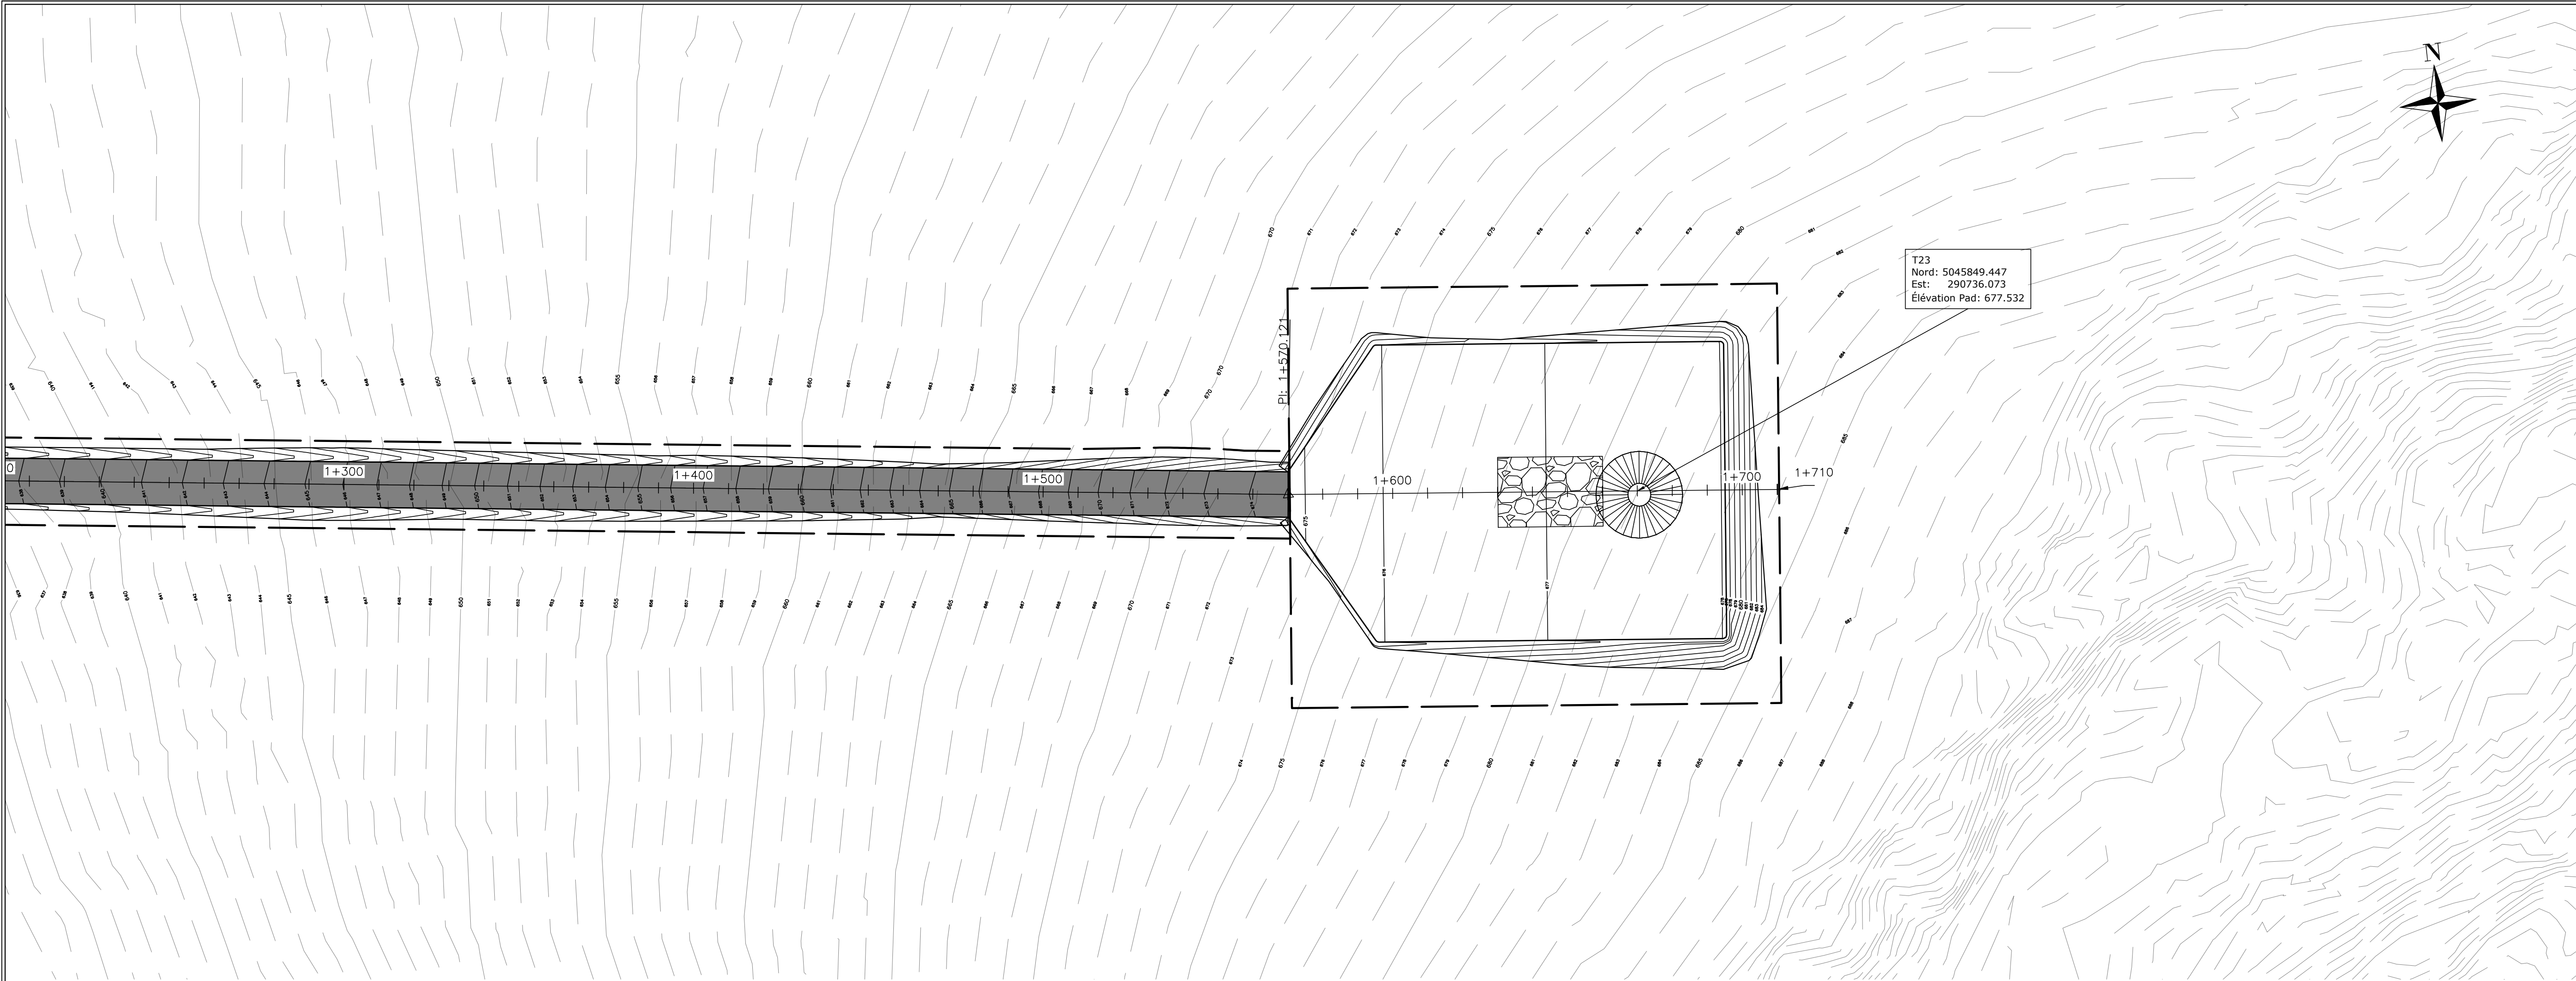


637.353	637.407	638.225	638.262	639.096	639.116	639.968	640.805	640.825	641.717	641.680	642.534	643.868	643.369	644.950	644.243	645.102	645.938	646.034	646.771	647.065	648.688	648.136	649.952	649.207	650.910	650.278	651.842	651.349	652.775	652.420	653.707	653.491	654.647	654.562	655.946	655.633	656.921	656.704	657.916	657.775	658.901	659.885	659.933	660.870	661.098	661.855	662.274	662.840	663.450	663.825	664.626	664.755	665.803	665.775	666.979	667.765	668.155	669.703	669.331	668.538	670.478	669.395	671.527	670.179	672.476	670.992	673.325	671.876	674.074	675.272	673.638	674.723	675.243	676.070	677.098	676.320	677.541	679.541	680.264	680.988	681.711	682.435	683.158	683.916
---------	---------	

Légende


Plan

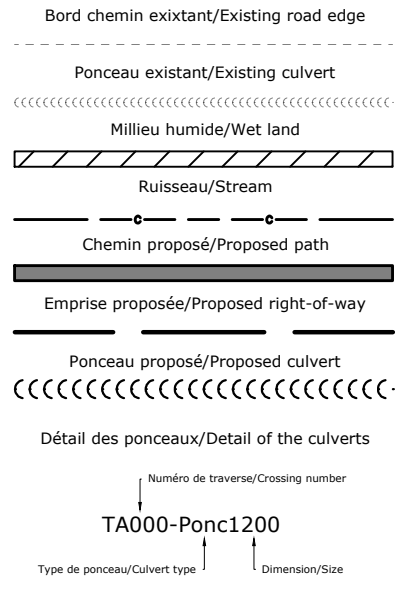


Profil

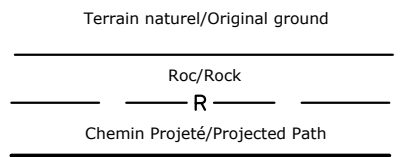

Pad

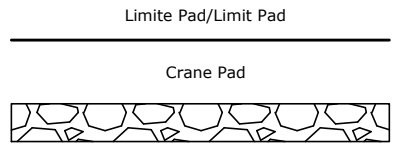

Cient

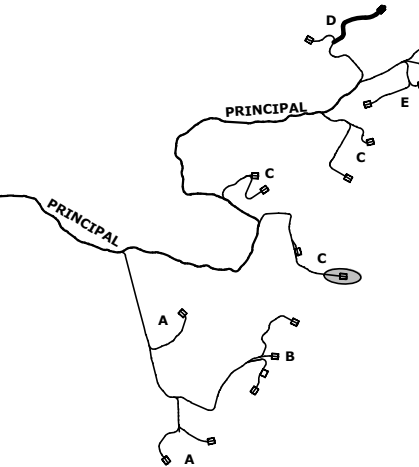

03	2025-06-20	Pour autorisation
02	2025-04-16	ECI 60%
AA	2024-10-03	ECI 30% V2
Rev.	Date	Description



CE DOCUMENT EST LA PROPRIÉTÉ EXCLUSIVE DE POMERLEAU ET NE PEUT ÊTRE REPRODUIT OU COPIÉ SANS AUTORISATION ÉCRITE. L'ÉQUIPE CHANTIERS ET/OU LE FABRICANT SONT RESPONSABLES DE DONNER TOUS LES DIMENSIONS AUX PLANS SANS QUE SE VISSENT TOUTES LES DIMENSIONS ET LES CONDITIONS EXISTANTES POUVANT AFFECTER LES TRAVAUX DÉCOUTÉS.



Projet/Project



Haute-Chaudière
23.0190

Titre/Title

Plan Profil
Acces pad 23

Échelle/Scale: 1:1000



Feuillet/Sheet: 513

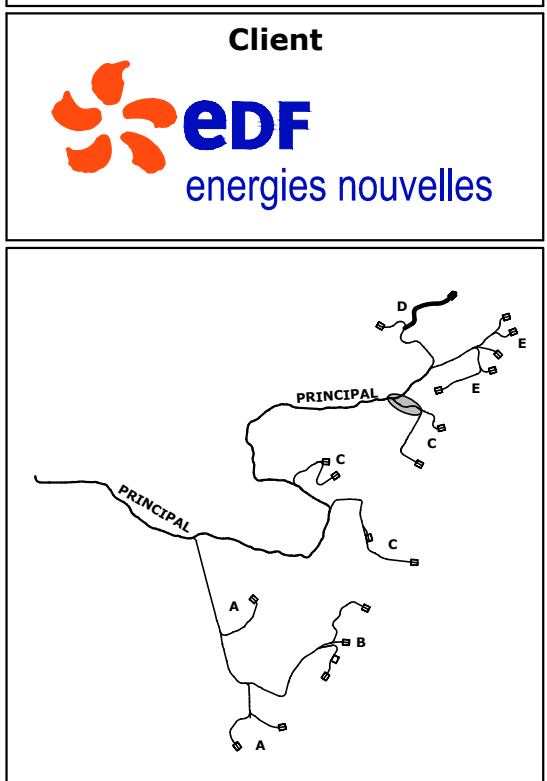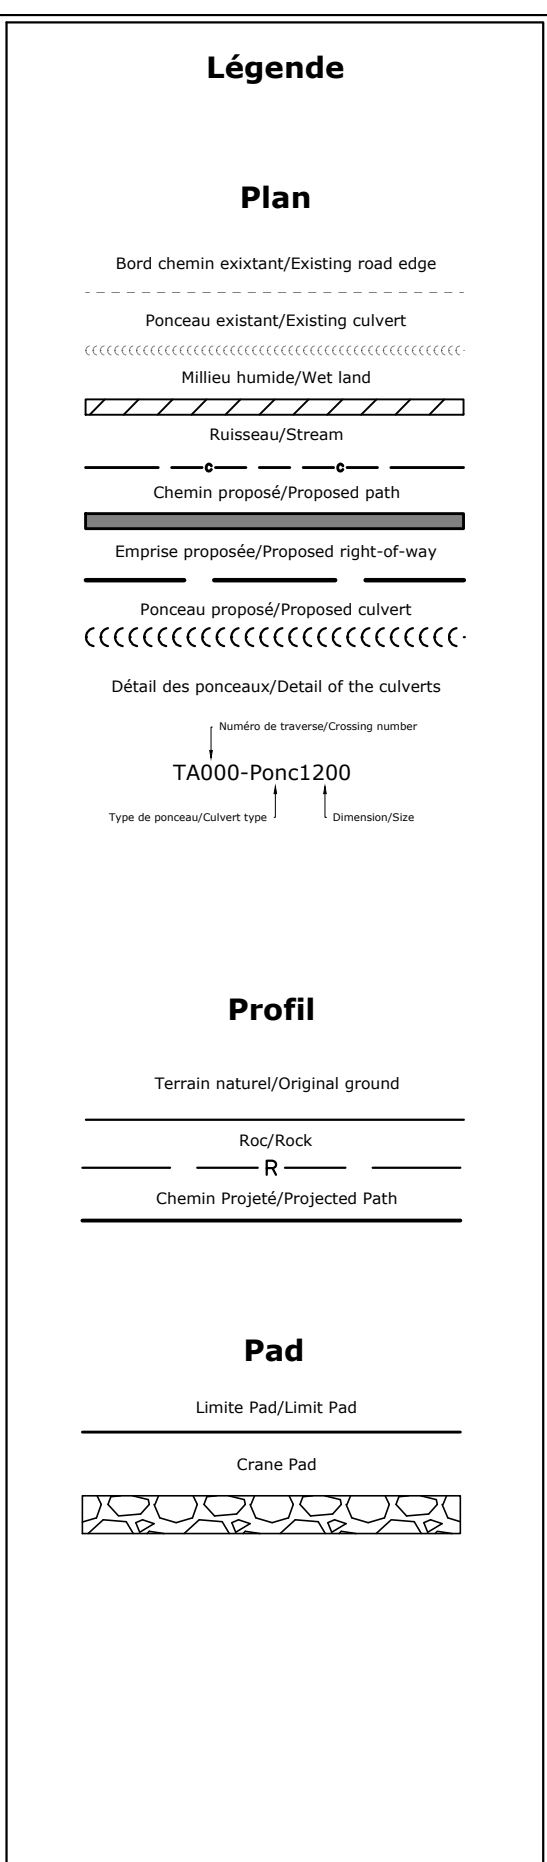

Titre/Title	
Plan Profil	
Acces C	

Échelle/Scale: 1/1000
Feuillet/Sheet: 516

[illegible]

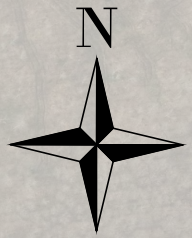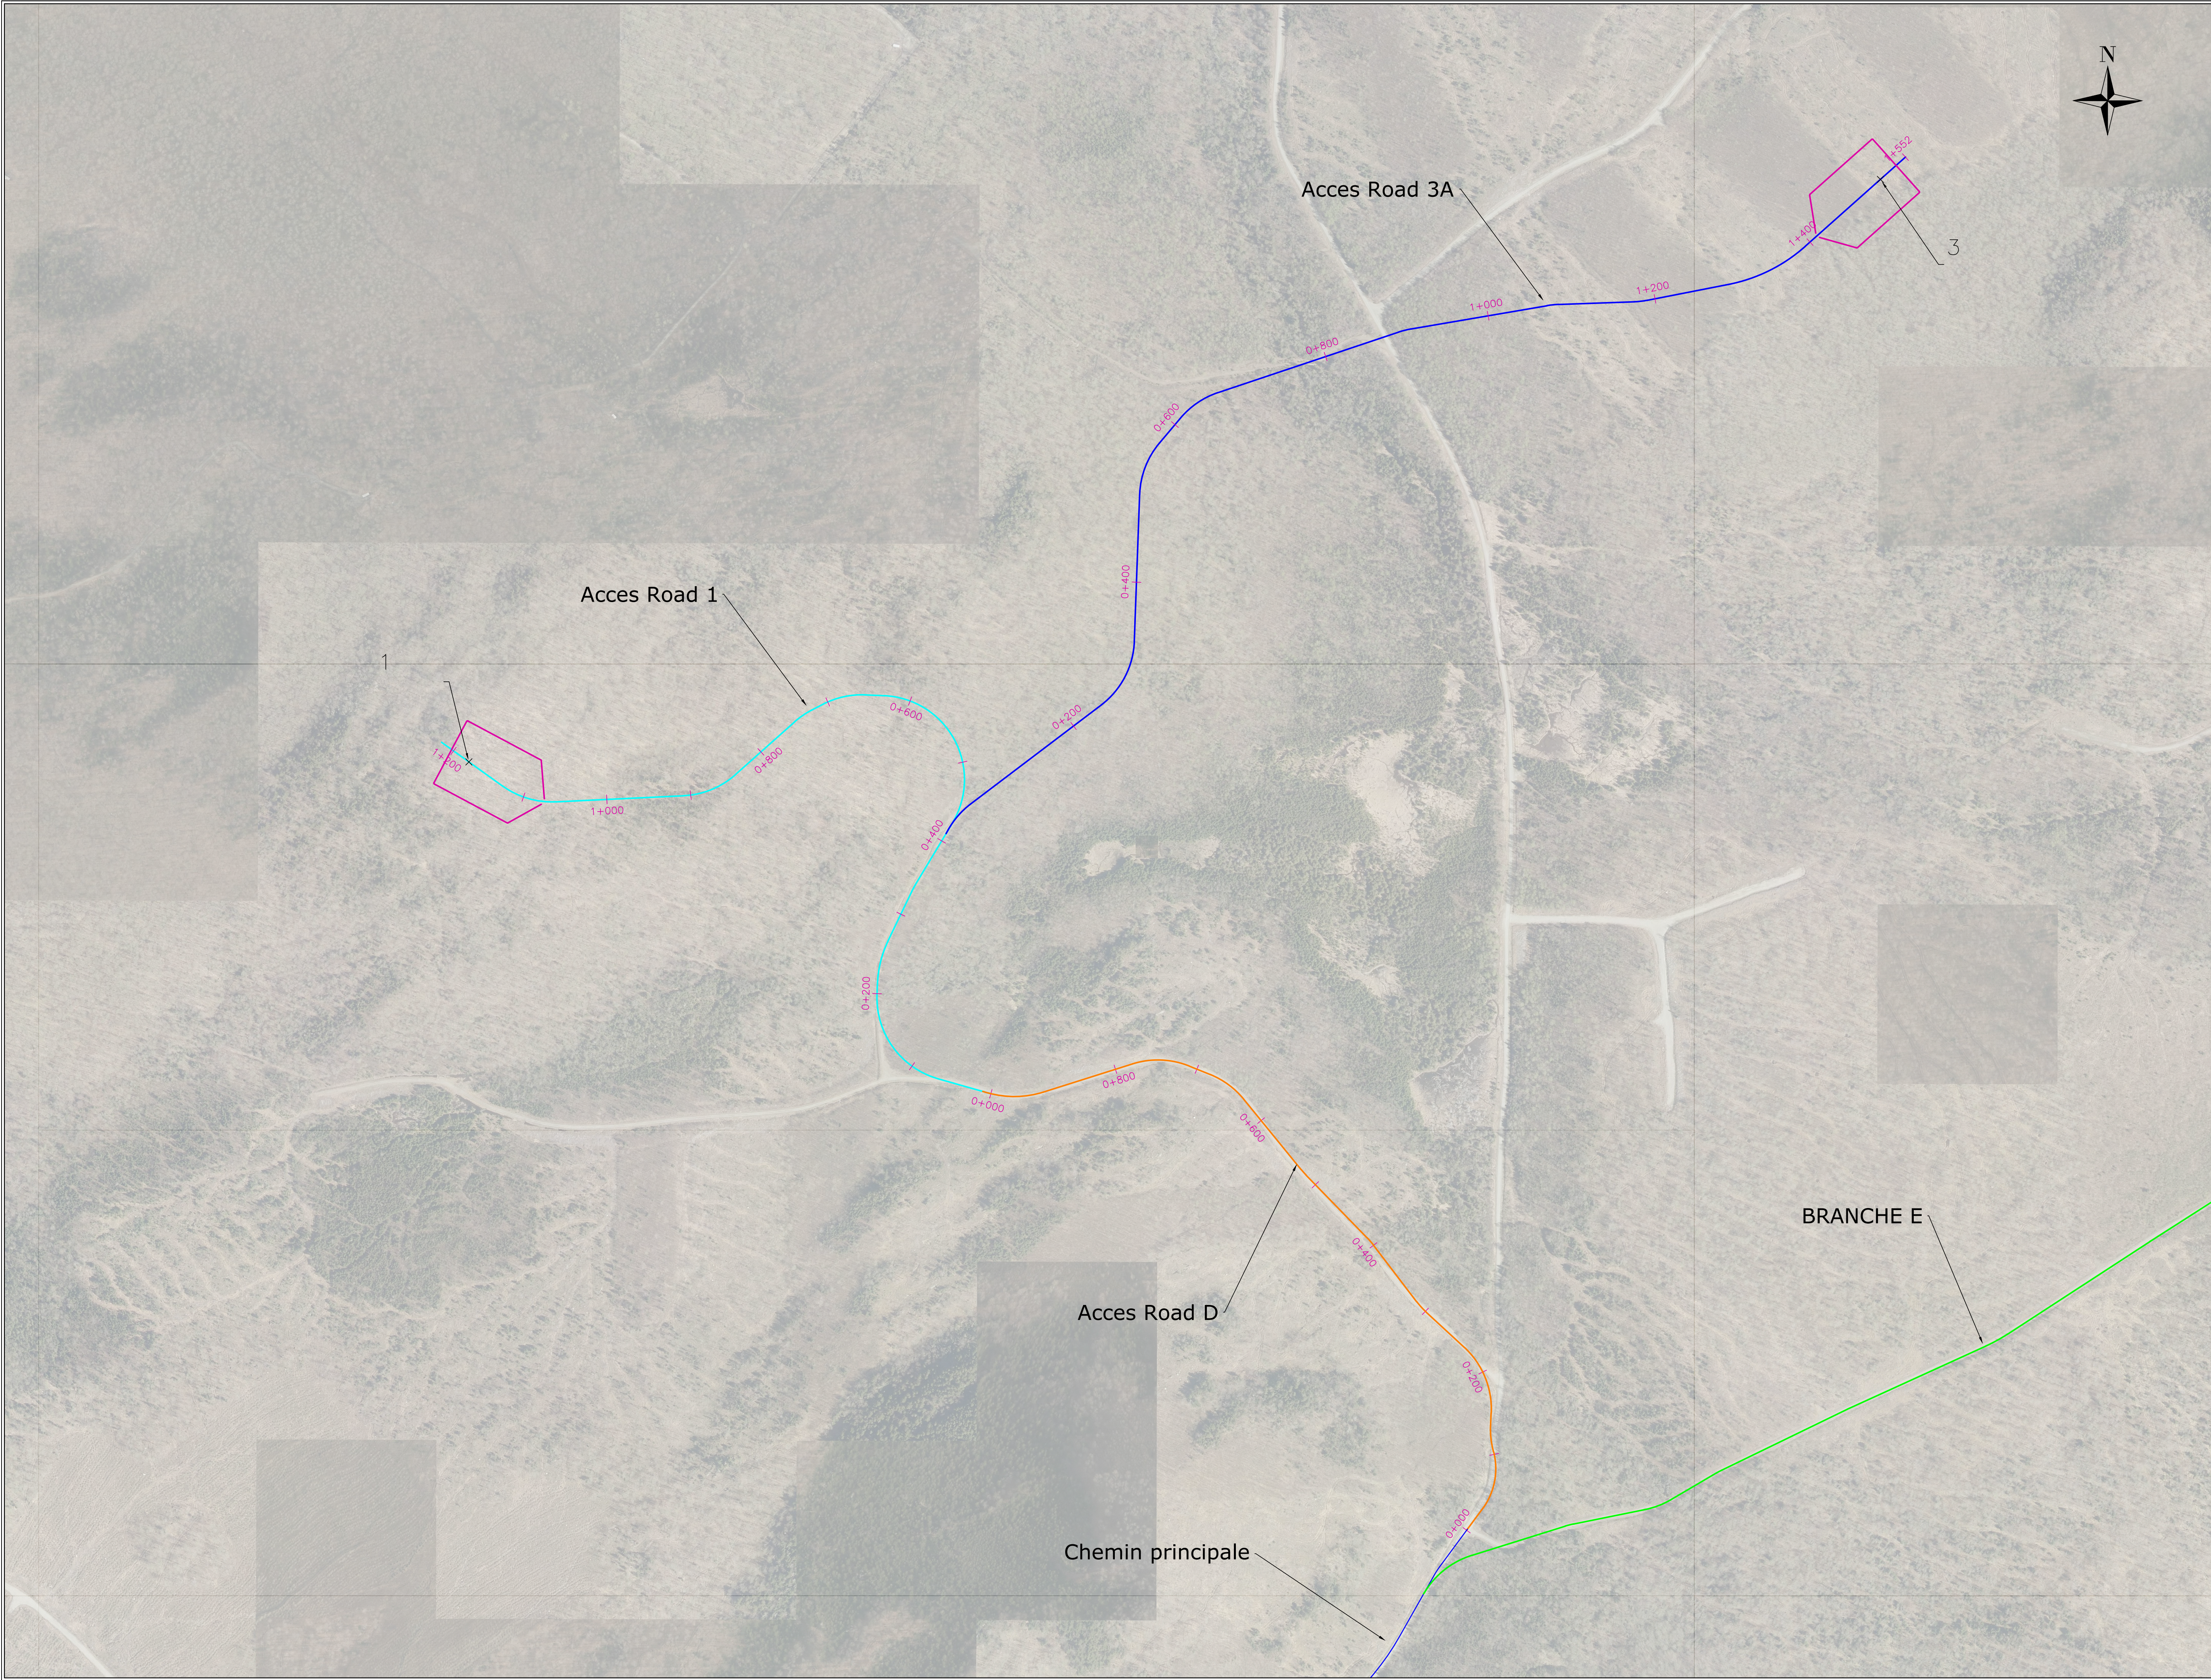

Acces Road 3A

Acces Road 1

BRANCHE E


Acces Road D

Chemin principale

Client



energies nouvelles

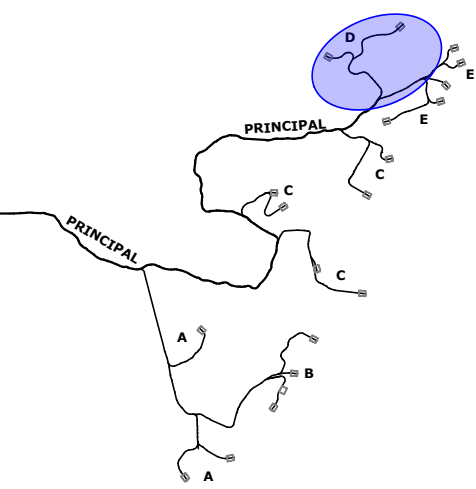

Rev.	Date	Description
03	2025-06-20	Pour autorisation
02	2025-04-16	ECI 60%
01	2024-11-12	ECI 30%



ARPENTAGE

CE DOCUMENT EST LA PROPRIÉTÉ EXCLUSIVE DE POMERLEAU ET NE PEUT ÊTRE REPRODUIT OU COPIÉ SANS AUTORISATION ÉCRITE.

• L'ÉQUIPE CHARGÉE ET/OU LE FABRICANT SONT RESPONSABLES DE SIGNALER TOUTE INCOMPATIBILITÉ AVEC LE PLAN AFIN QUE SE VÉRIFIENT TOUTES LES DIMENSIONS ET LES CONDITIONS EXISTANTES POUVANT AFFECTER LES TRAVAUX DÉCROUS.



Projet/Project

Haute-Chaudière

23.0190



Titre/Title

Plan general

Branche D



Échelle/Scale: N/A

Feuillet/Sheet: 600

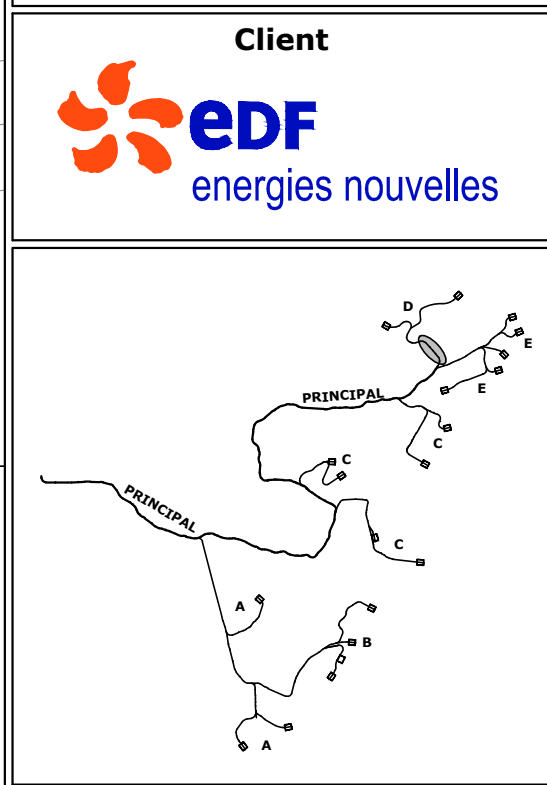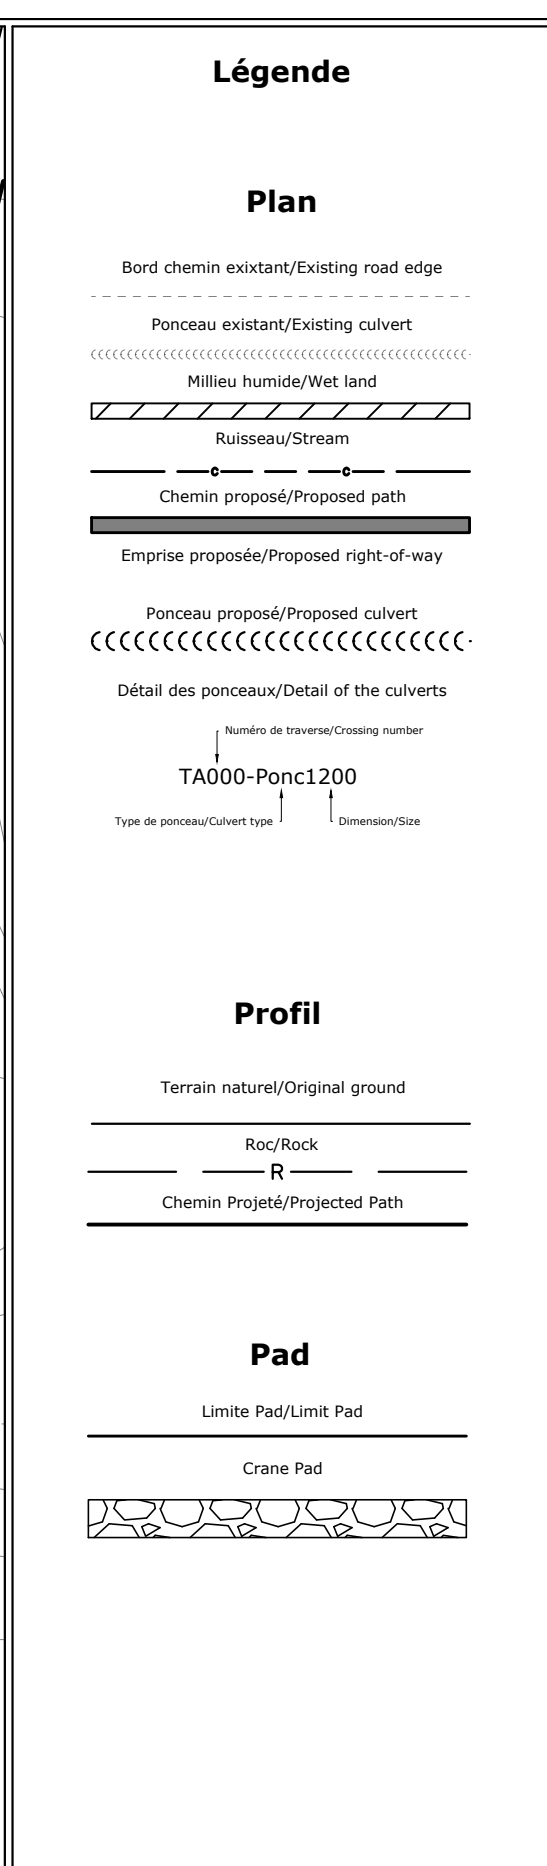


	Titre/Title
	Plan Profil
	Acces D

[illegible]

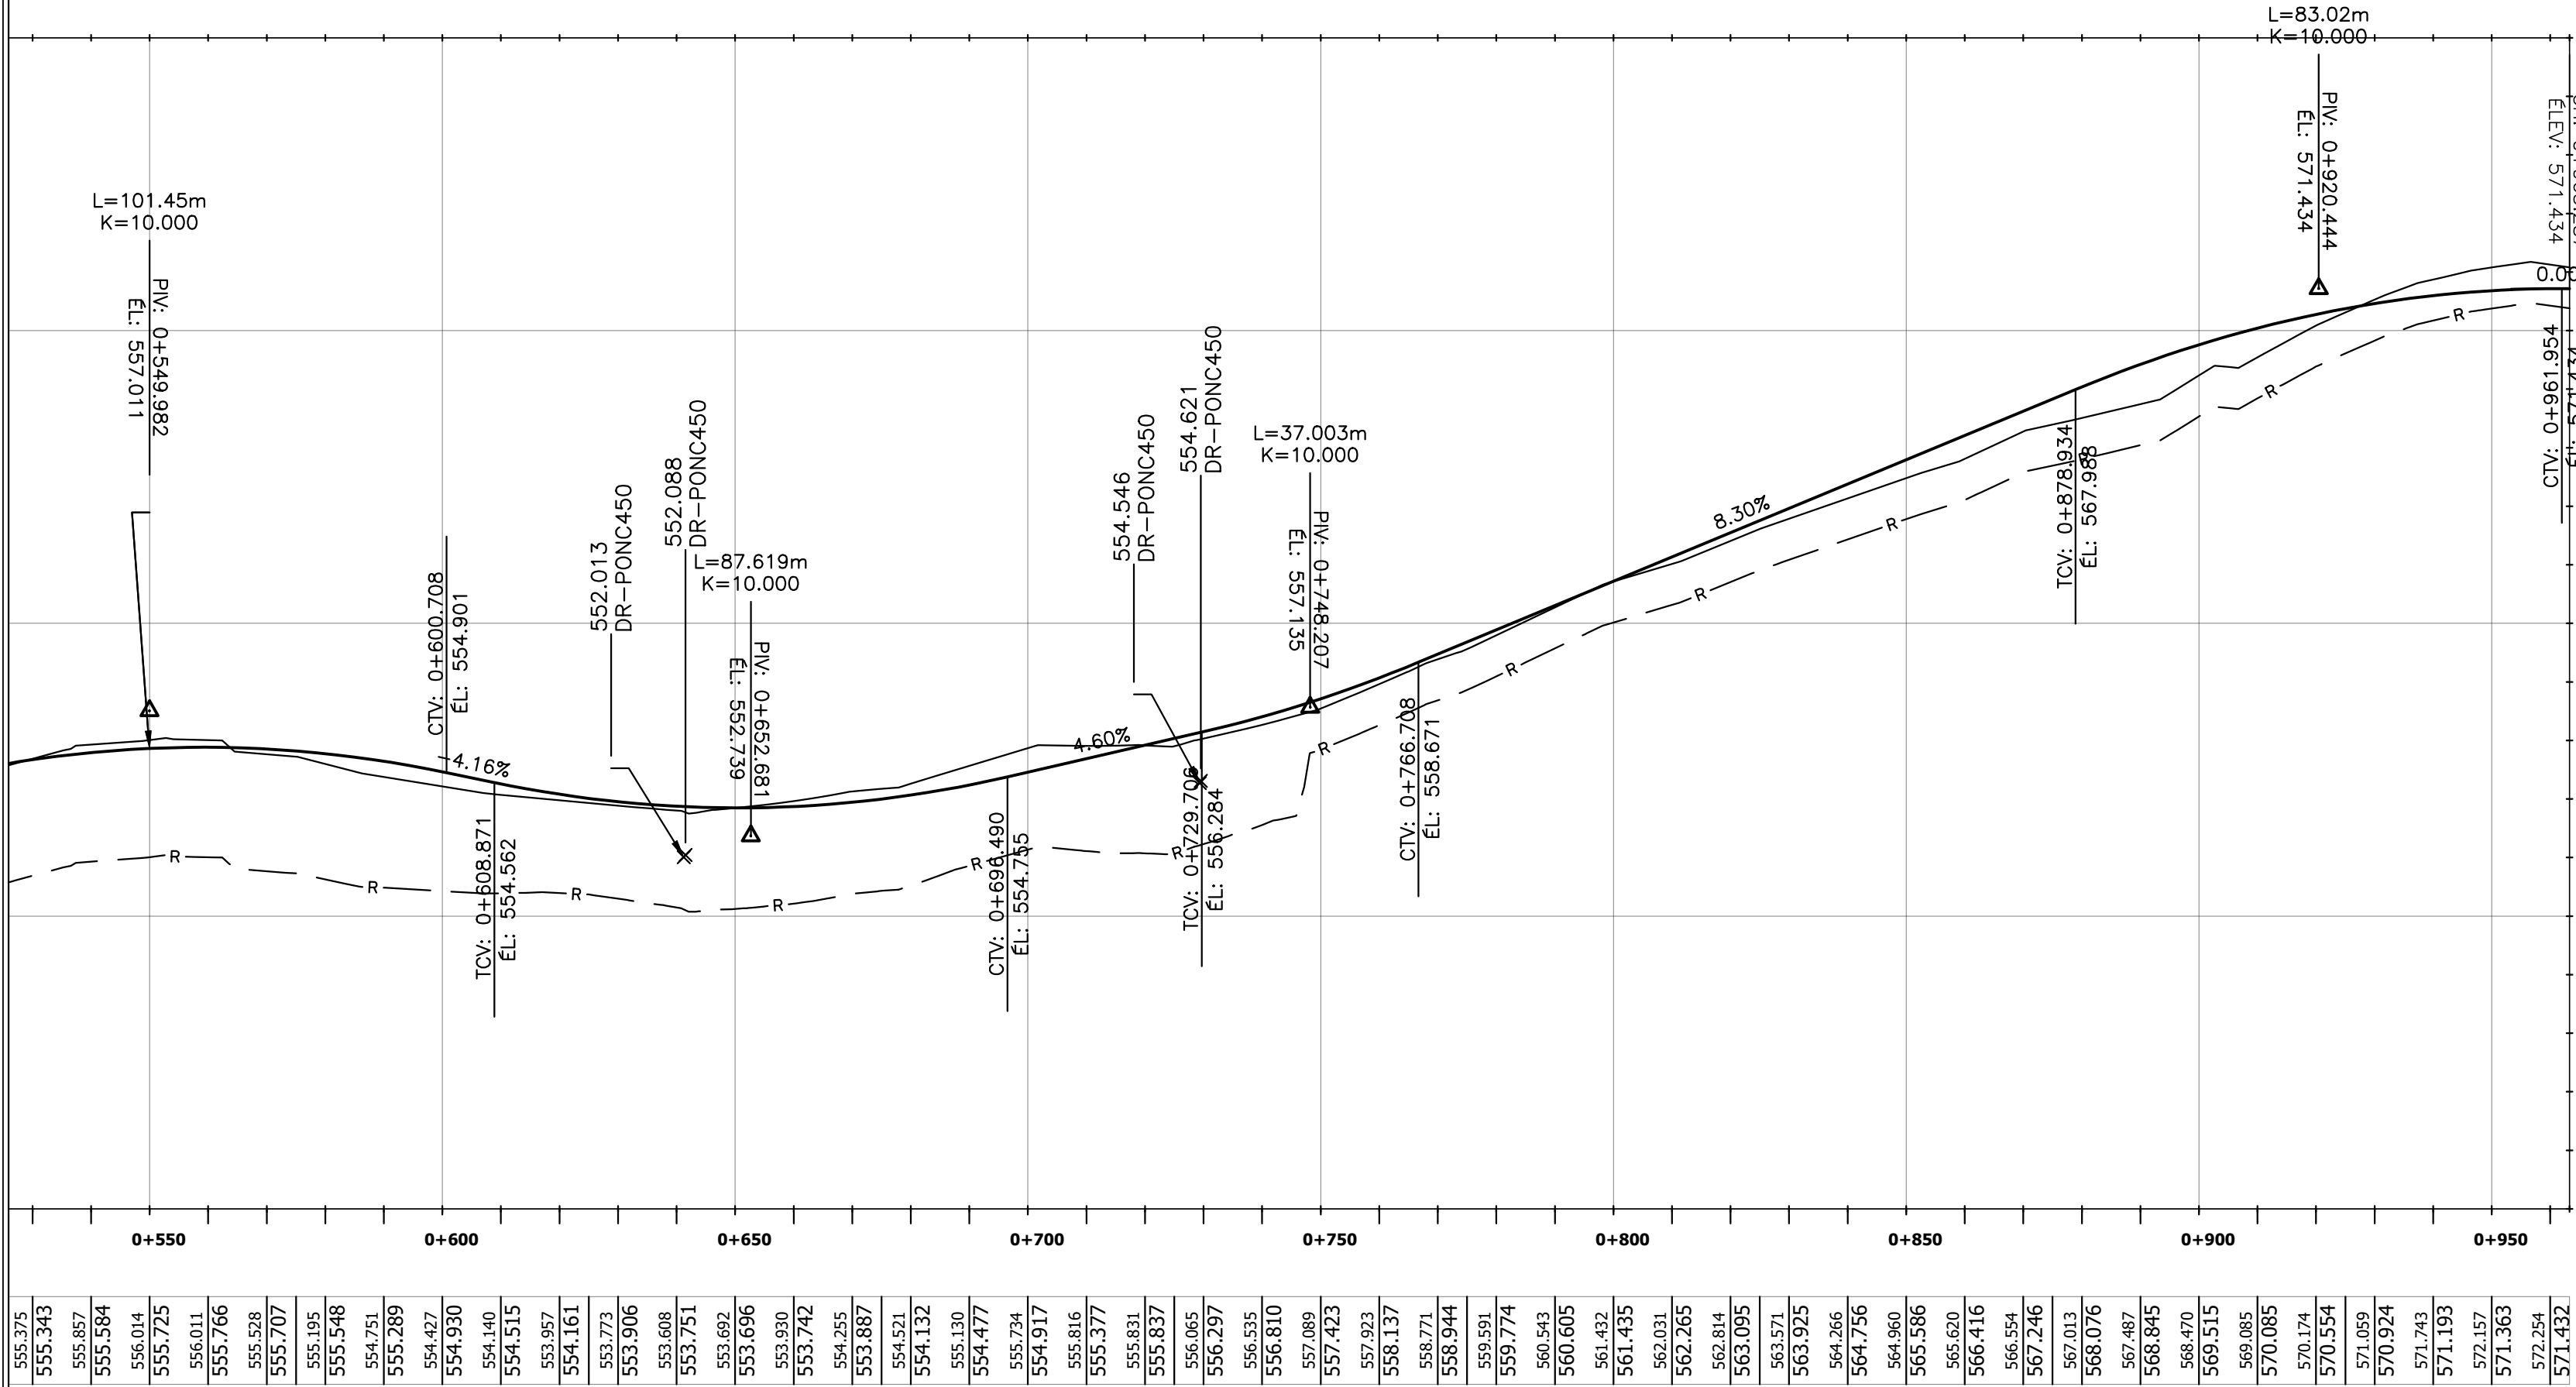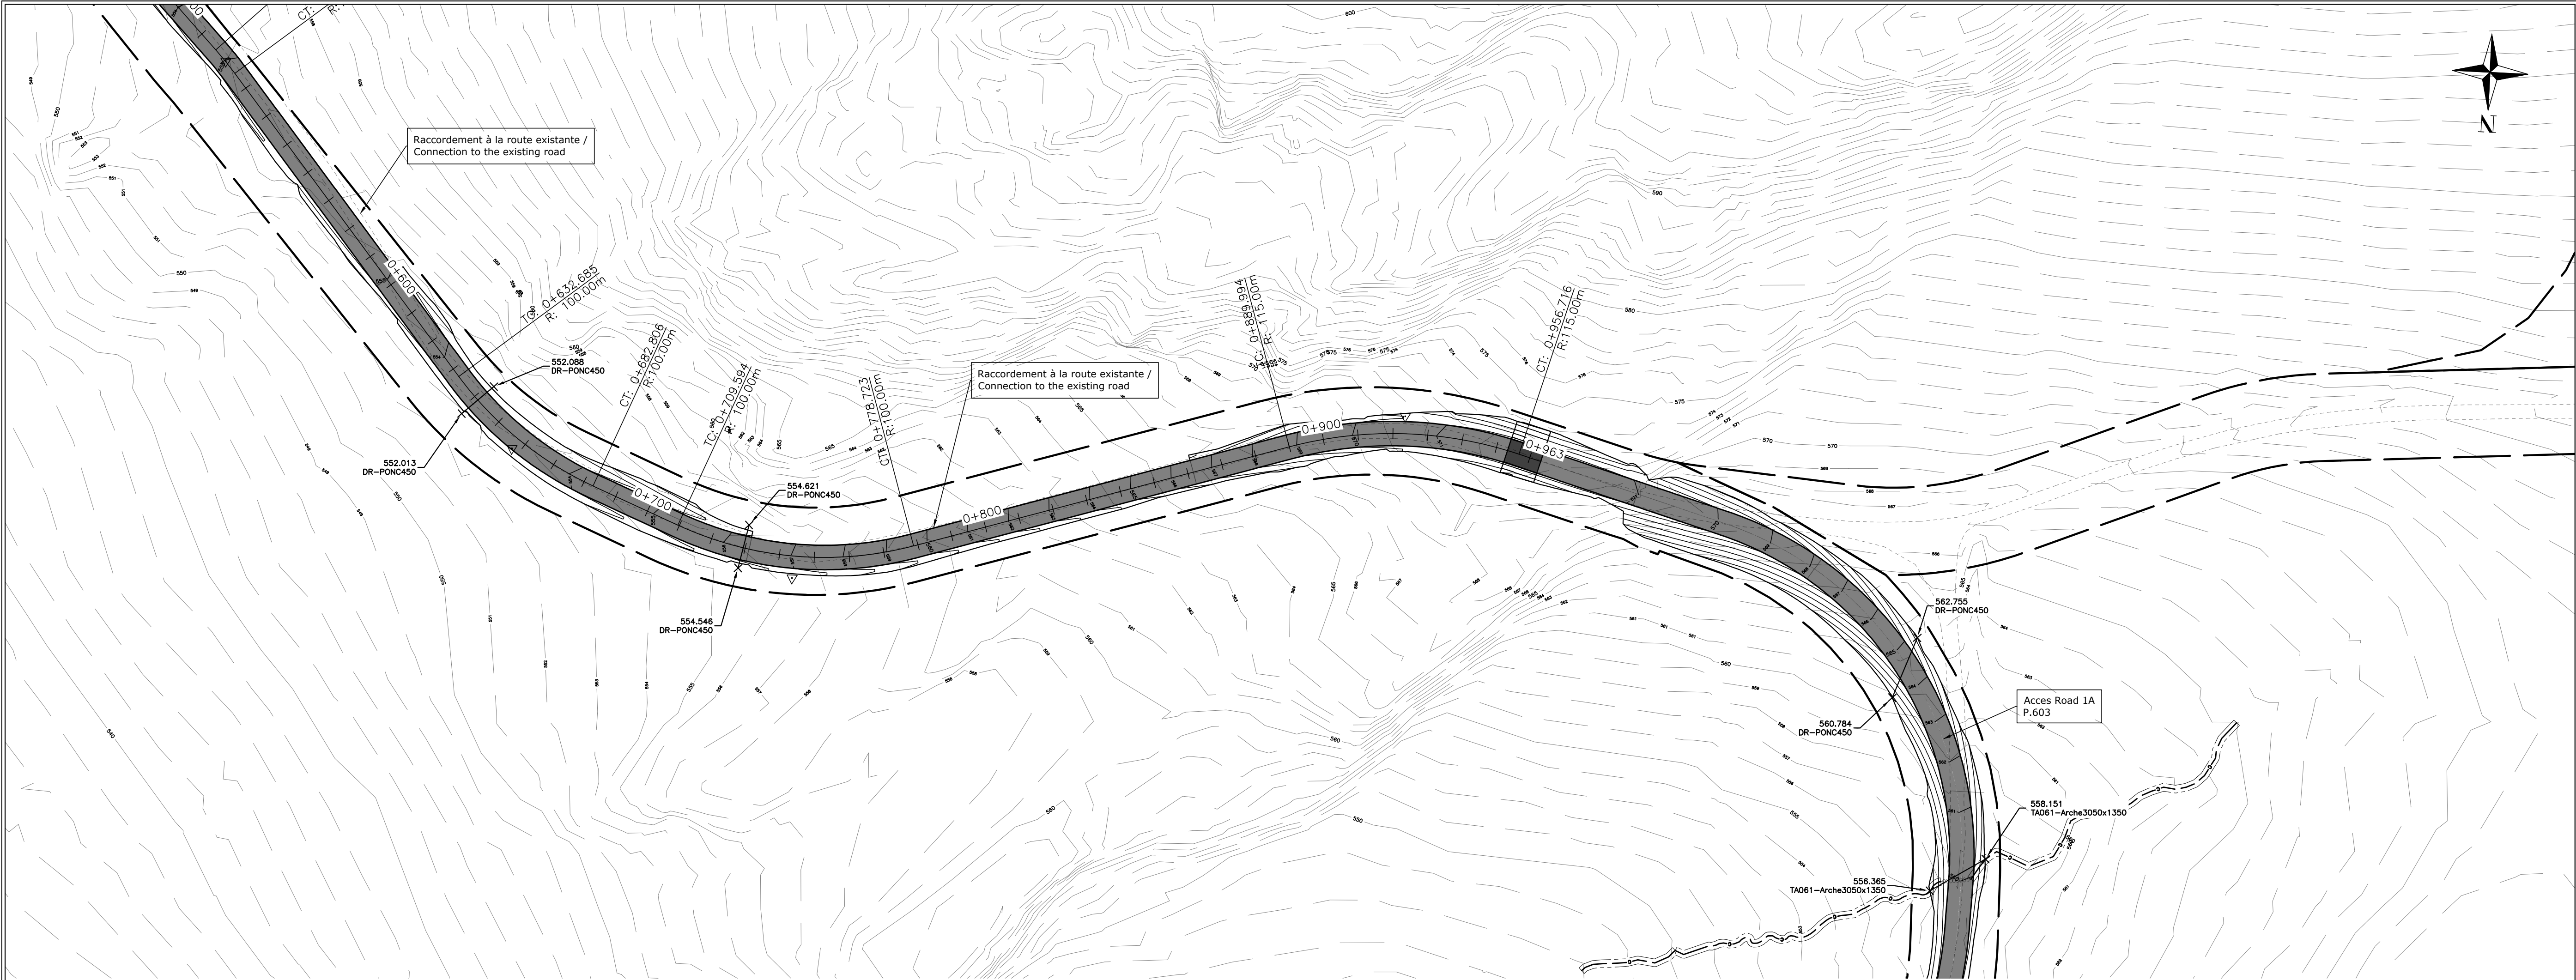


Légende


Plan

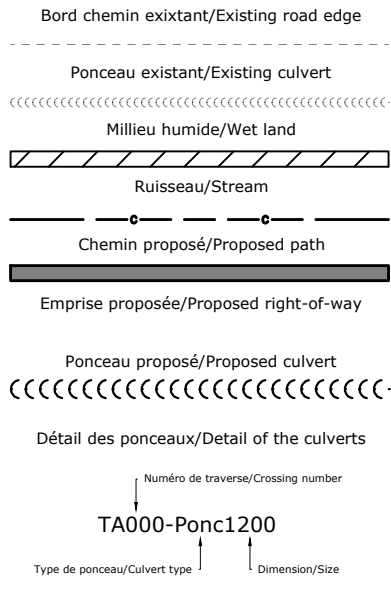


Profil

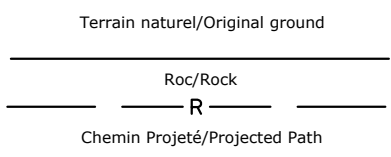

Pad

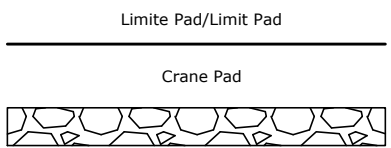

Client

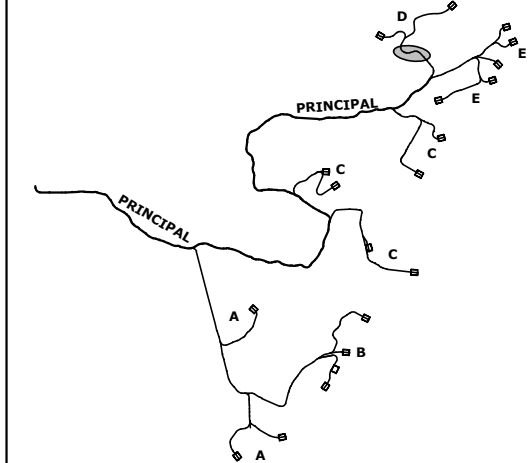

03	2025-06-20	Pour autorisation
02	2025-04-16	ECl 60%
AA	2024-10-03	ECl 30% V2
Rev.	Date	Description



ARPENTAGE

Ce document a été préparé par l'équipe d'arpentage.



Projet/Project


Haute-Chaudière
23.0190


Titre/Title

Plan Profil
Acces D

Échelle/Scale: 1:1000

Feuillet/Sheet: 602

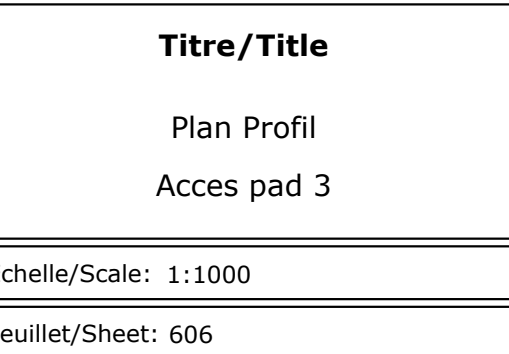

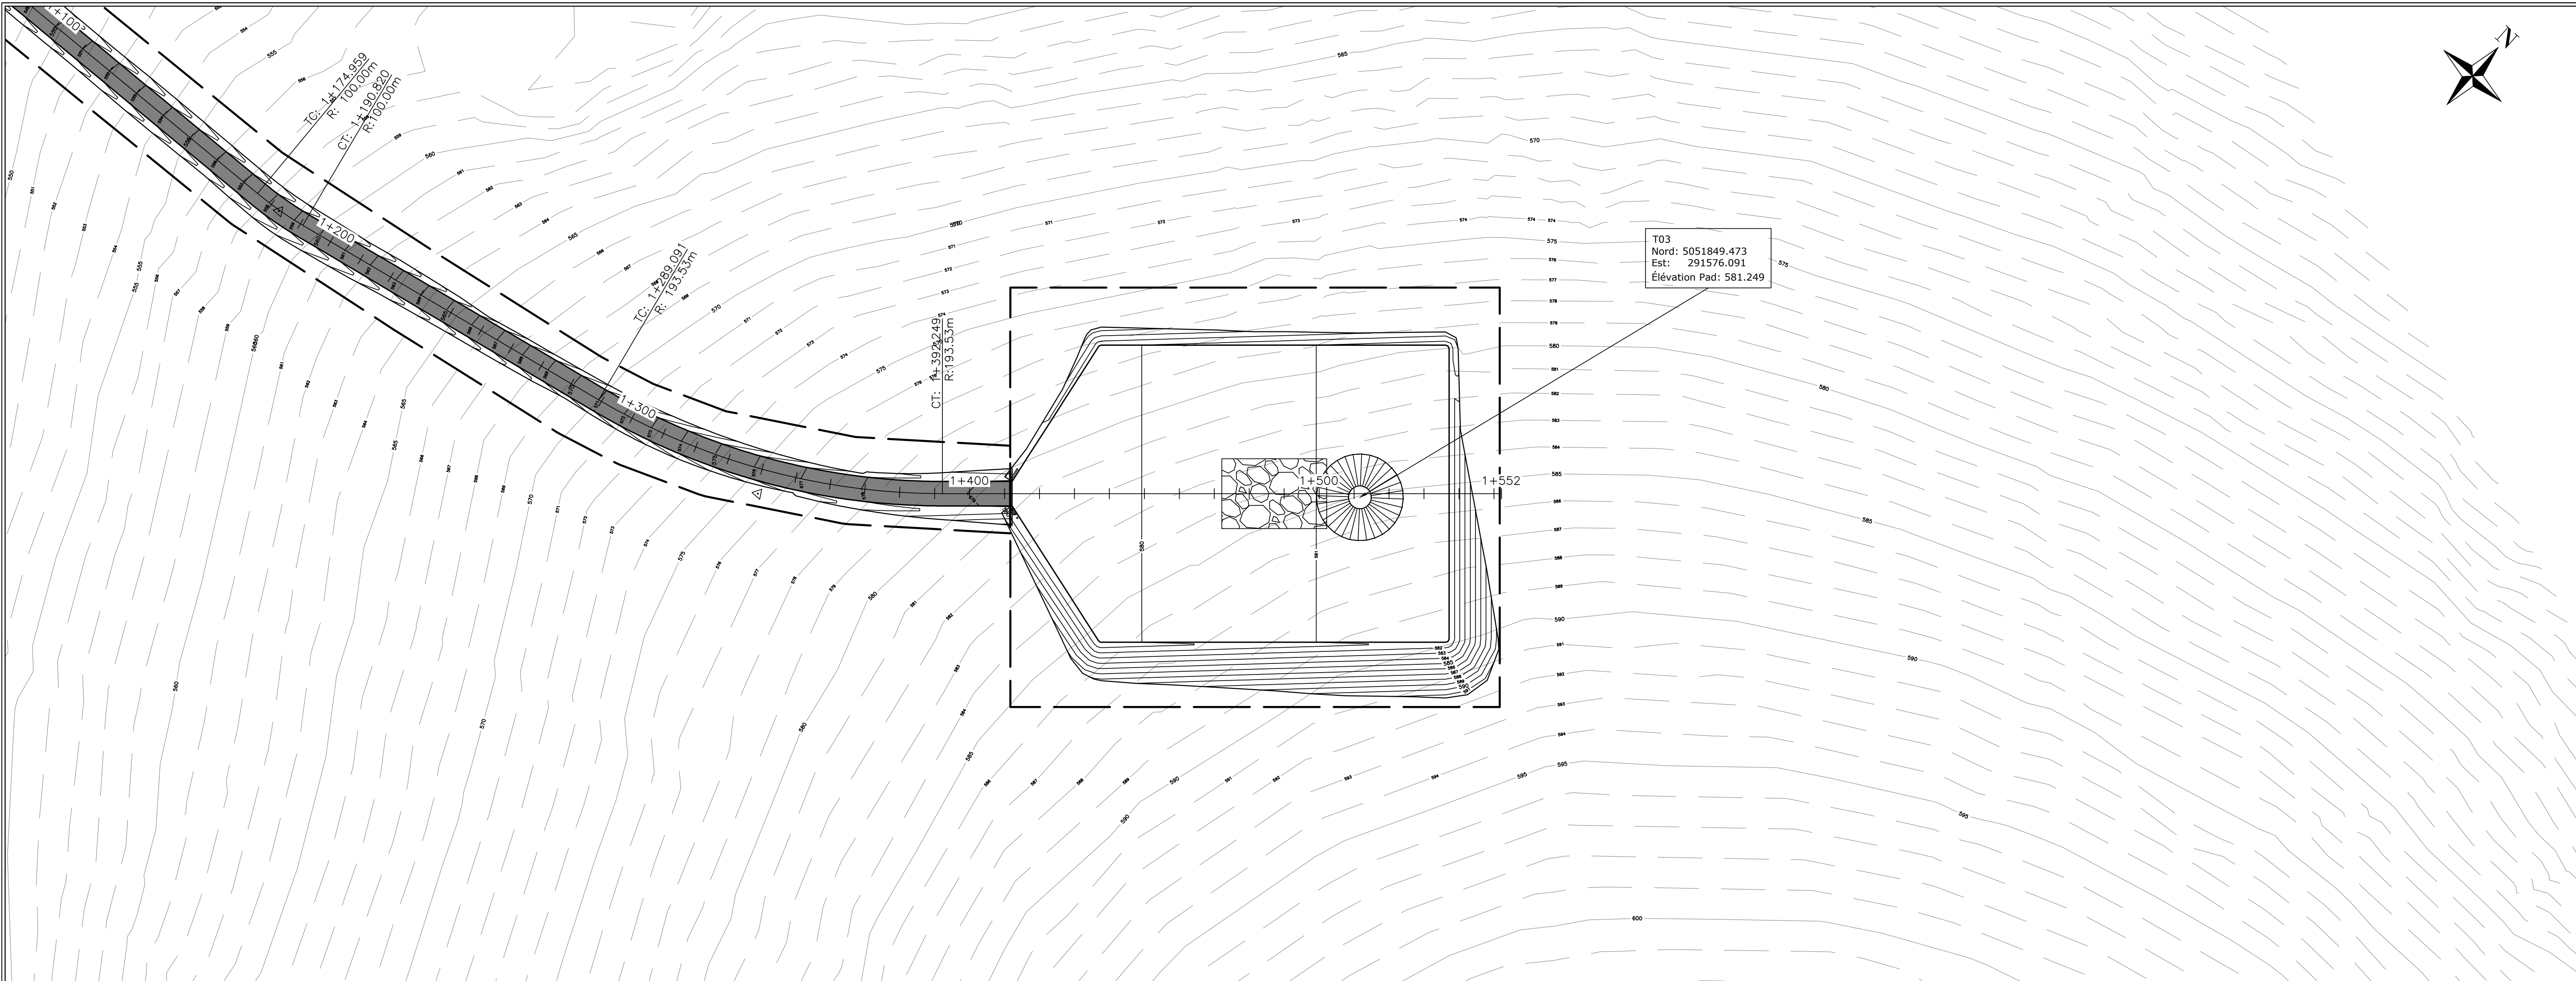

Légende

Plan

- Bord chemin existant/Existing road edge
- Ponceau existant/Existing culvert
- Milieu humide/Wet land
- Ruisseau/Stream
- Chemin proposé/Proposed path
- Emprise proposée/Proposed right-of-way
- Ponceau proposé/Proposed culvert
- Détail des ponceaux/Detail of the culverts
- TA000-Ponc1200

Profil

- Terrain naturel/Original ground
- Roc/Rock
- Chemin Projeté/Projected Path

Pad

- Limite Pad/Limit Pad
- Crane Pad

Client


edf
energies nouvelles

PRINCIPAL

PRINCIPAL

Client

edf
energies nouvelles

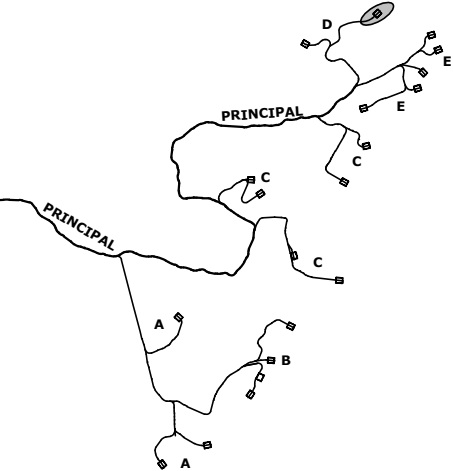

Rev.	Date	Description
03	2025-06-20	Pour autorisation
02	2025-04-16	ECI 60%
AA	2025-02-12	Modification chemin

borea

ARPENTAGE

Ce document a été préparé par l'équipe d'arpentage.

« CE DOCUMENT EST LA PROPRIÉTÉ EXCLUSIVE DE POMERLEAU ET NE PEUT ÊTRE REPRODUIT OU COPIÉ SANS AUTORISATION ÉCRITE. L'ÉQUIPE CHANTIERS ET/OU LE FABRICANT SONT RESPONSABLES DE SIGNALER TOUTE INCOHERENCE AUX PLANS ENNE QUI SE VÉRIFIENT TOUTES LES DIMENSIONS ET LES CONDITIONS EXISTANTES POUVANT AFFECTER LES TRAVAUX DÉCOUTÉS. »

POMERLEAU

Projet/Project


Haute-Chaudière
23.0190

Titre/Title

Plan Profil
Acces pad 3

Échelle/Scale: 1:1000


Feuillet/Sheet: 607

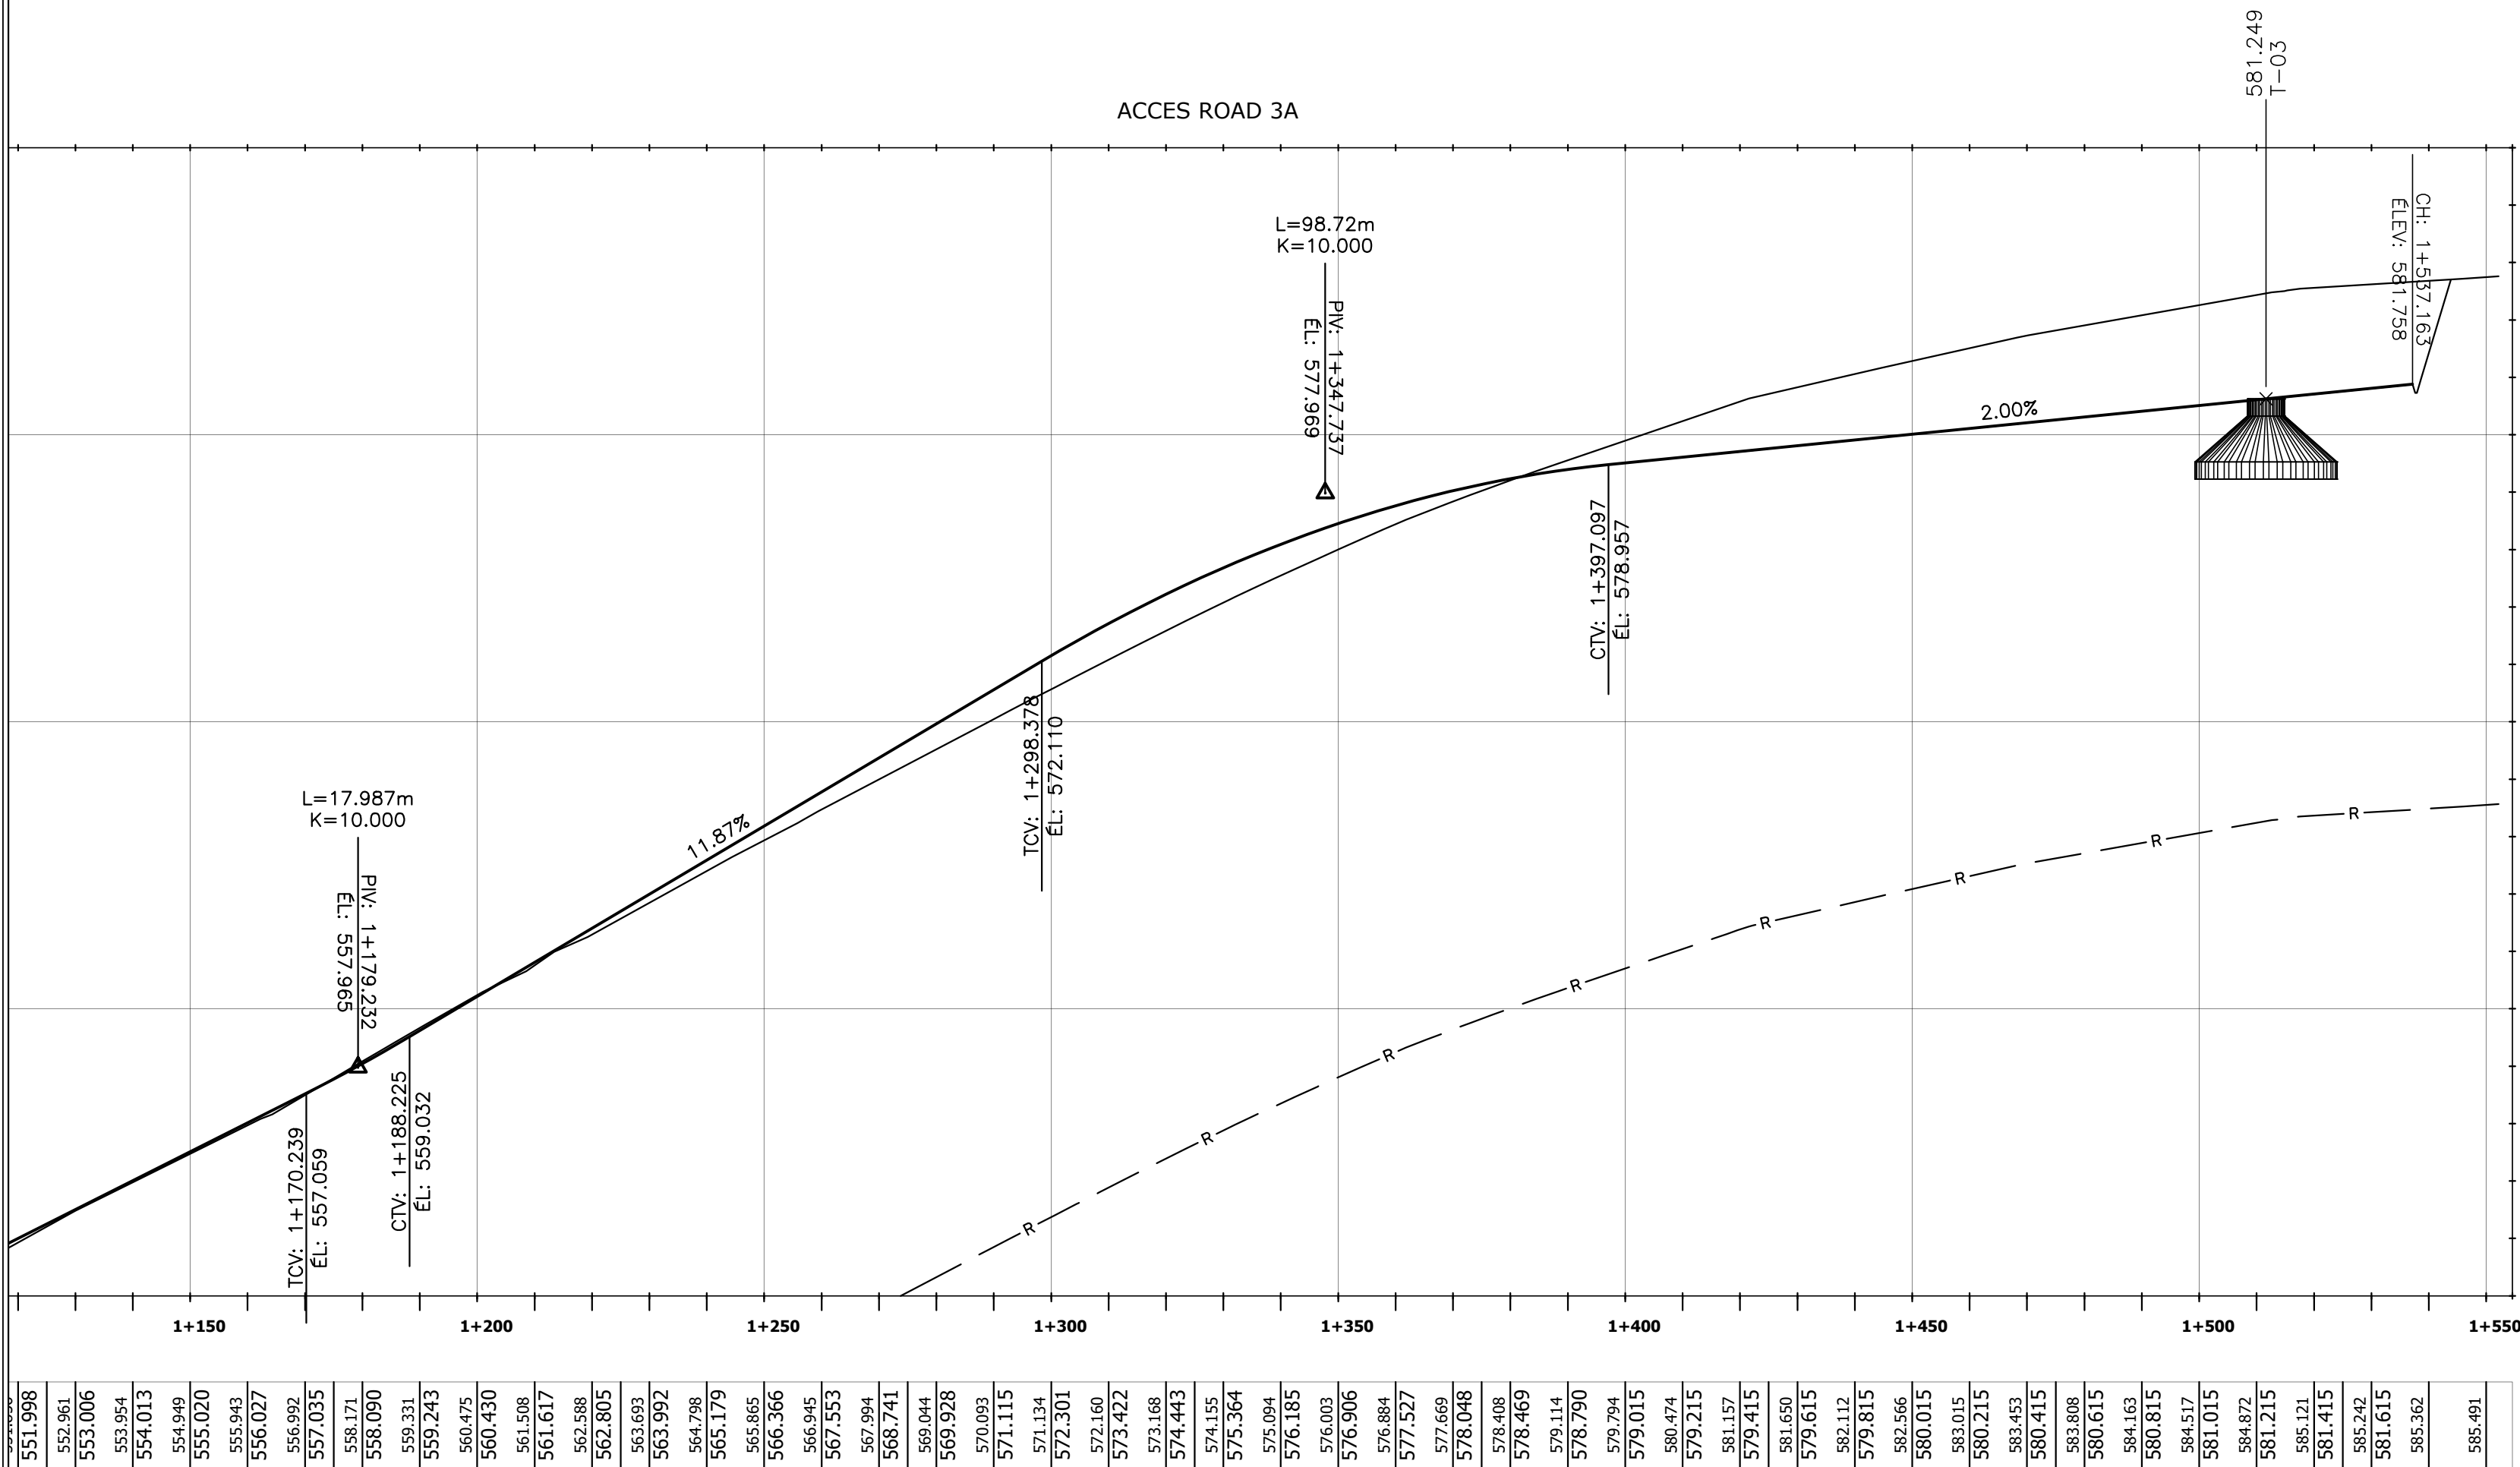

551.998	552.961	553.006	553.984	554.013	554.940	555.020	555.943	556.027	556.992	557.035	558.171	559.331	559.243	560.475	561.598	562.688	562.805	563.992	564.798	565.179	565.865	566.366	566.945	567.553	567.994	569.044	569.928	570.993	571.134	572.301	572.160	573.422	573.168	574.443	574.155	575.364	575.094	576.185	576.006	576.884	577.527	577.669	578.048	579.008	579.114	579.794	579.015	580.474	579.215	581.157	579.415	581.553	579.615	582.117	579.815	582.566	580.015	583.015	580.215	583.453	580.415	583.888	580.615	584.163	580.815	584.517	581.015	584.872	581.215	585.321	581.415	585.242	581.615	585.562	585.491
---------	---------	



ent

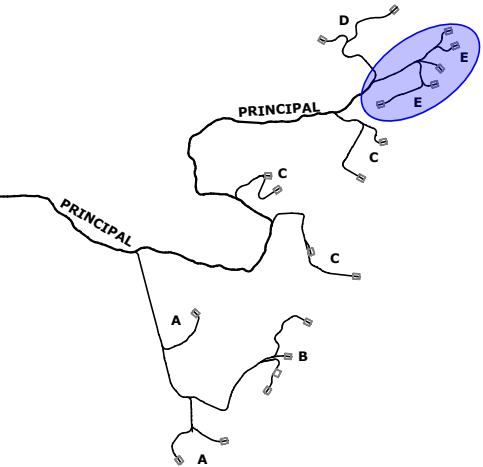

ARPENTAGE
Ce document a été préparé
par l'équipe d'arpentage

CE DOCUMENT EST LA PROPRIÉTÉ EXCLUSIVE DE POMERLEAU ET NE PEUT ÊTRE REPRODUIT OU COPIÉ SANS AUTORISATION ÉCRITE.
L'ÉQUIPE CHANTIER ET/OU LE FABRICANT SONT RESPONSABLES DE SIGNALER TOUTE INCOHÉRENCE AUX PLANS AINSI QUE DE VÉRIFIER TOUTES LES DIMENSIONS ET LES CONDITIONS EXISTANTES POUVANT AFFECTER LES TRAVAUX DÉCRITS.

POMERLEAU

Projet/Project



23.0190

Titre/Title

Plan general
Branche E

Échelle/Scale: N/A

Feuillet/Sheet: 700

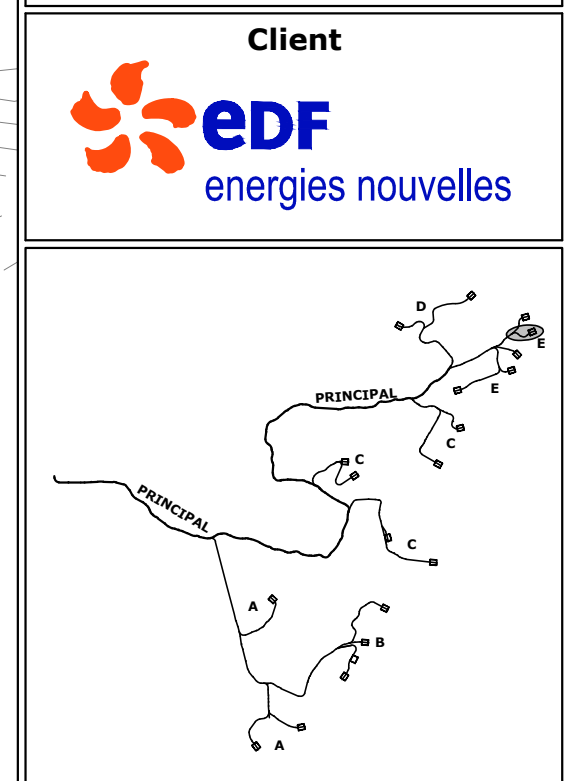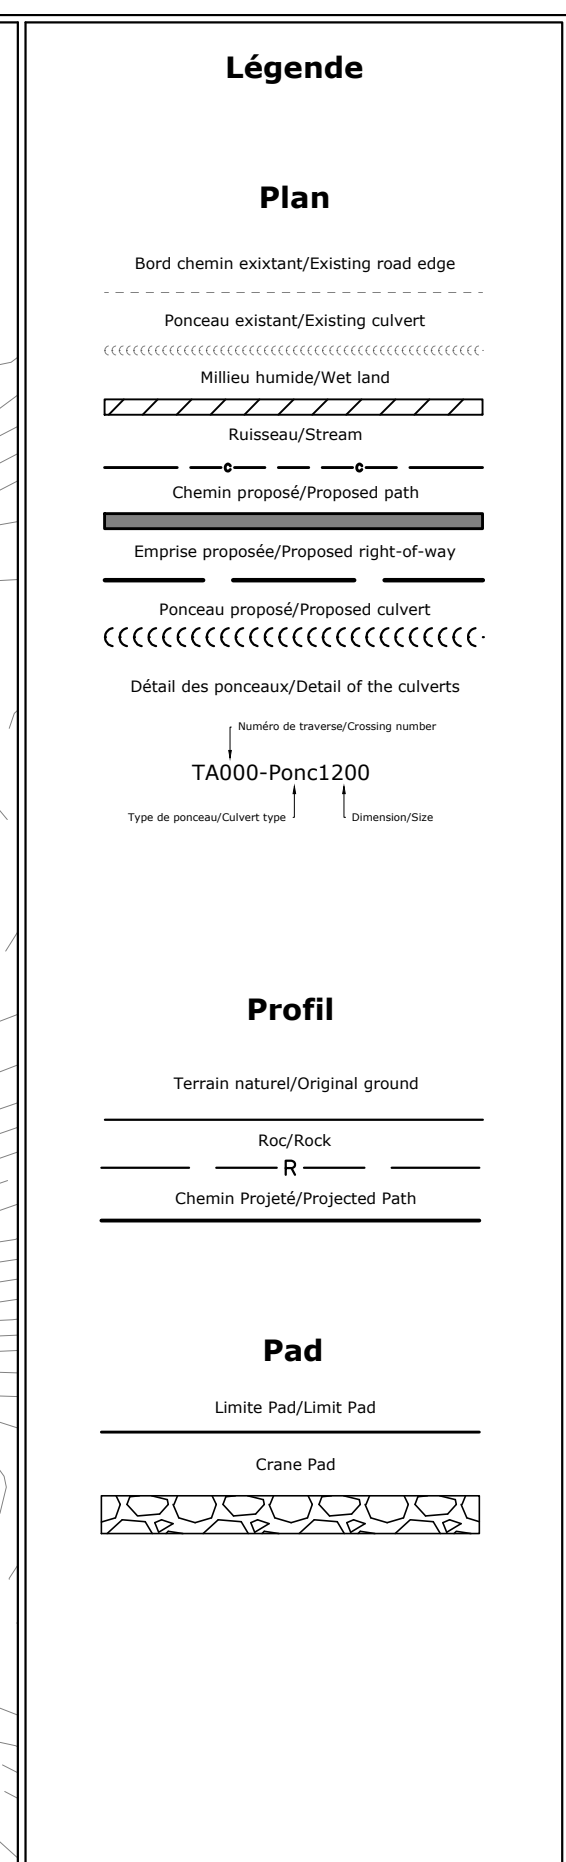

03	2025-06-20	Pour autorisation
02	2025-04-16	ECI 60%
AA	2024-10-03	ECI 30% V2
Rev.	Date	Description

**Projet/Project**


Haute-Chaudière
23.0190

Titre/Title

Plan Profil
Acces pad 7

Échelle/Scale: 1:1000

Feuillet/Sheet: 702

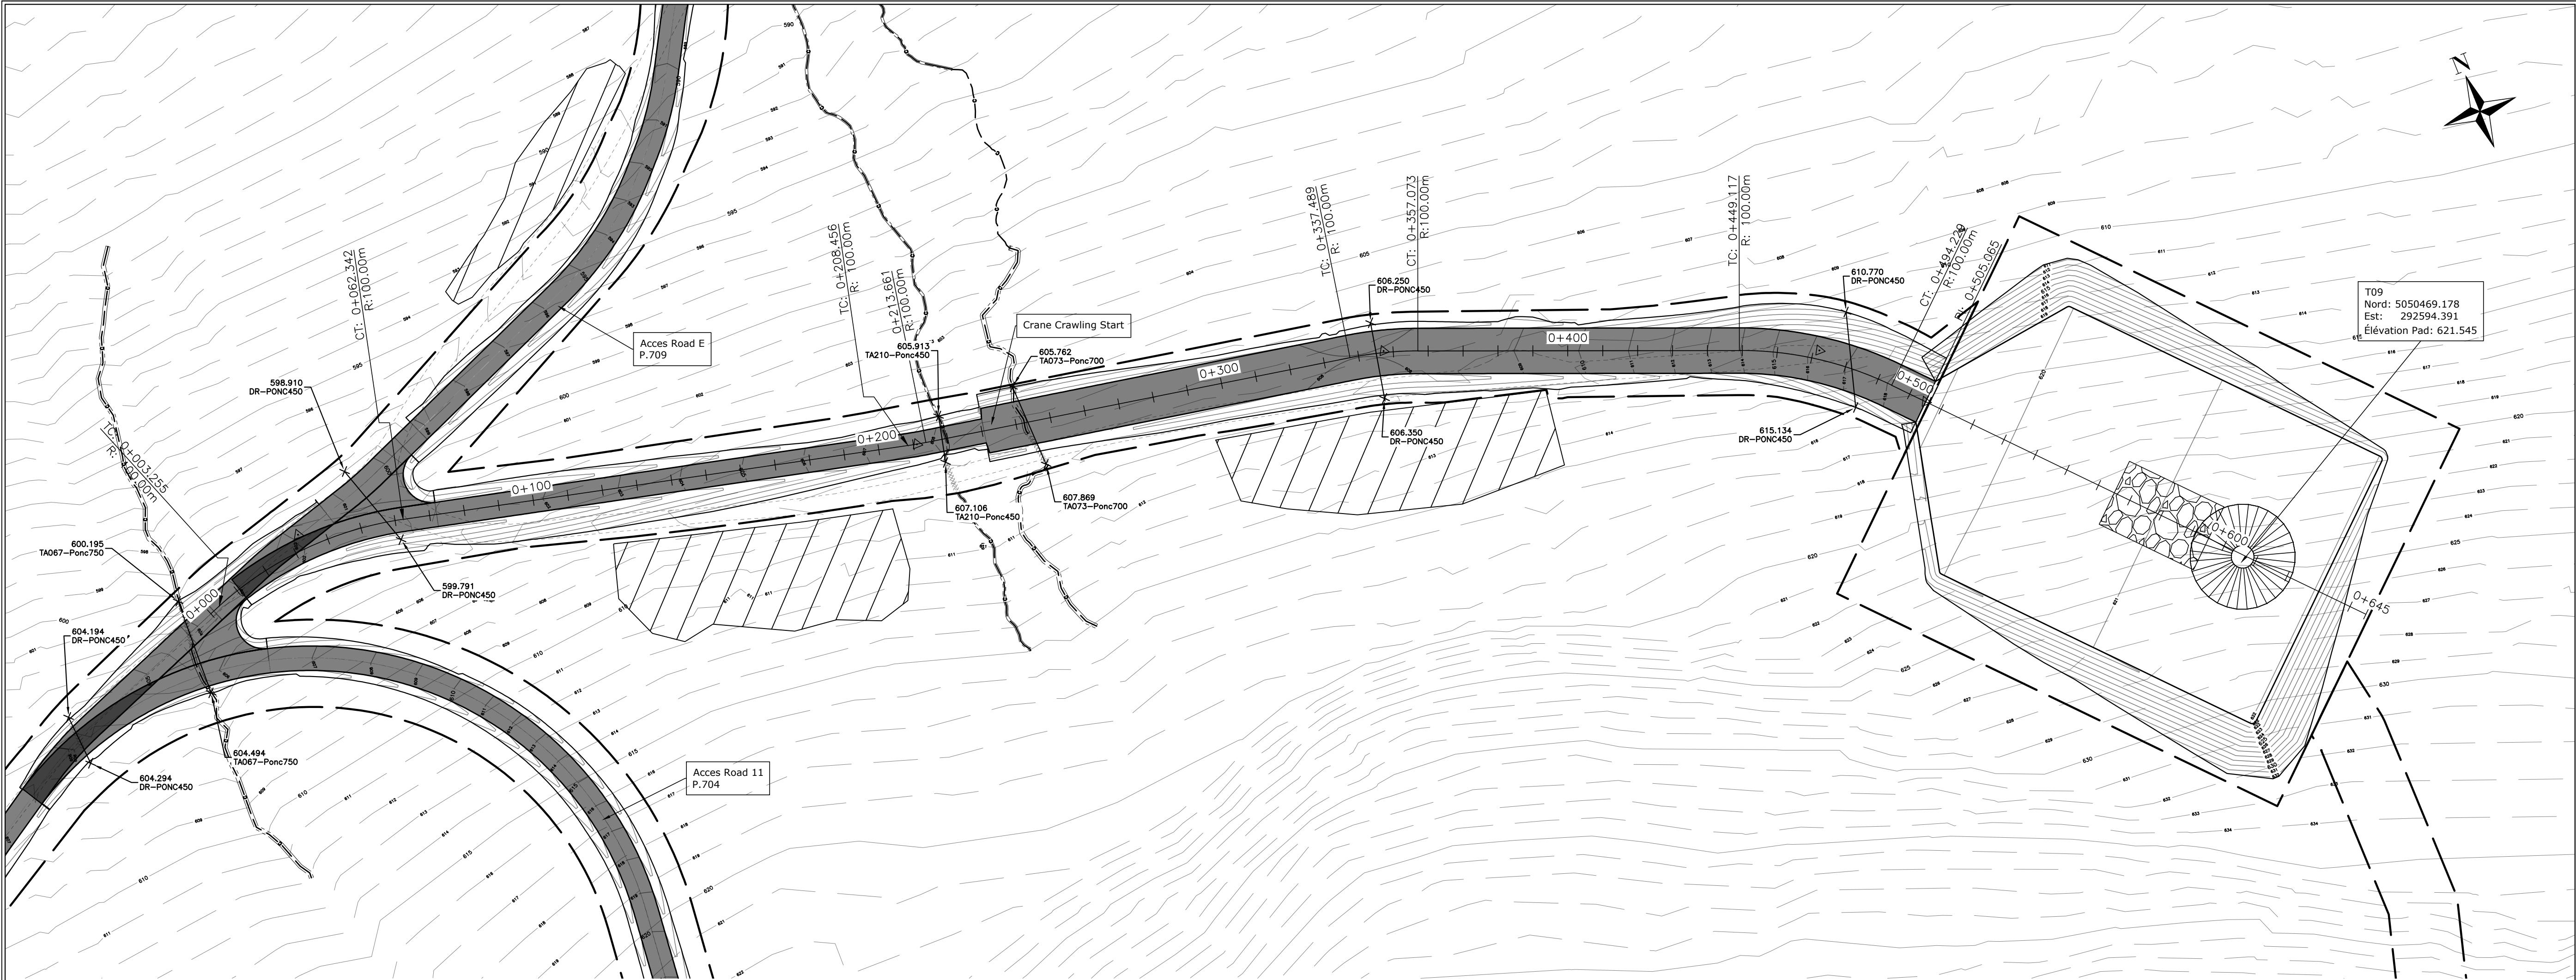

Légende

Plan

Bord chemin existant/Existing road edge

Ponceau existant/Existing culvert

Milieu humide/Wet land

Ruisseau/Stream

Chemin proposé/Proposed path

Emprise proposée/Proposed right-of-way

Ponceau proposé/Proposed culvert

Détail des ponceaux/Detail of the culverts

Nom du tronçon/Crossing number

Type de ponceau/Culvert type

Dimension/Size

T09

Nord: 5050469.178

Est: 292594.391

Élévation Pad: 621.545

Profil

Terrain naturel/Original ground

Roc/Rock

Chemin Projeté/Projected Path

Pad


Limite Pad/Limit Pad

Crane Pad

Cient

edf

energies nouvelles

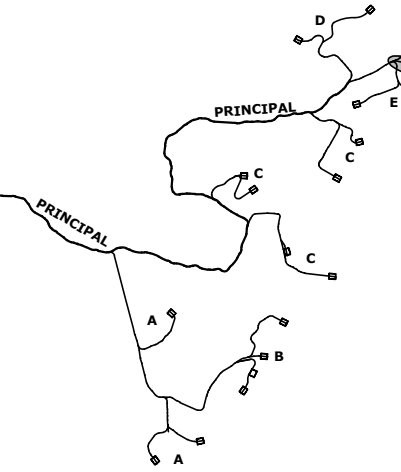

O3	2025-06-20	Pour autorisation
O2	2025-04-16	ECl 60%
AA	2024-10-03	ECl 30% V2
Rev.	Date	Description

borea

ARPENTAGE

Ce document a été préparé par l'équipe d'arpentage

« CE DOCUMENT EST LA PROPRIÉTÉ EXCLUSIVE DE POMERLEAU ET NE PEUT ÊTRE REPRODUIT OU COPIÉ SANS AVOIR OBTENU SON CONSENTEMENT »

« L'ÉQUIPE CHANTIERS ET/OU LE FABRICANT SONT RESPONSABLES DE DONNER TOUTE INFORMATION AUX PLANS SANS QUE CE VISÉES TOUTES LES DIMENSIONS ET LES CONDITIONS EXISTANTES POUVAIENT AFFECTER LES TRAVAUX DÉCIS. »

POMERLEAU

Projet/Project

Haute-Chaudière

23.0190


Titre/Title

Plan Profil



Acces pad 9

Échelle/Scale: 1:1000

Feuille/Sheet: 703

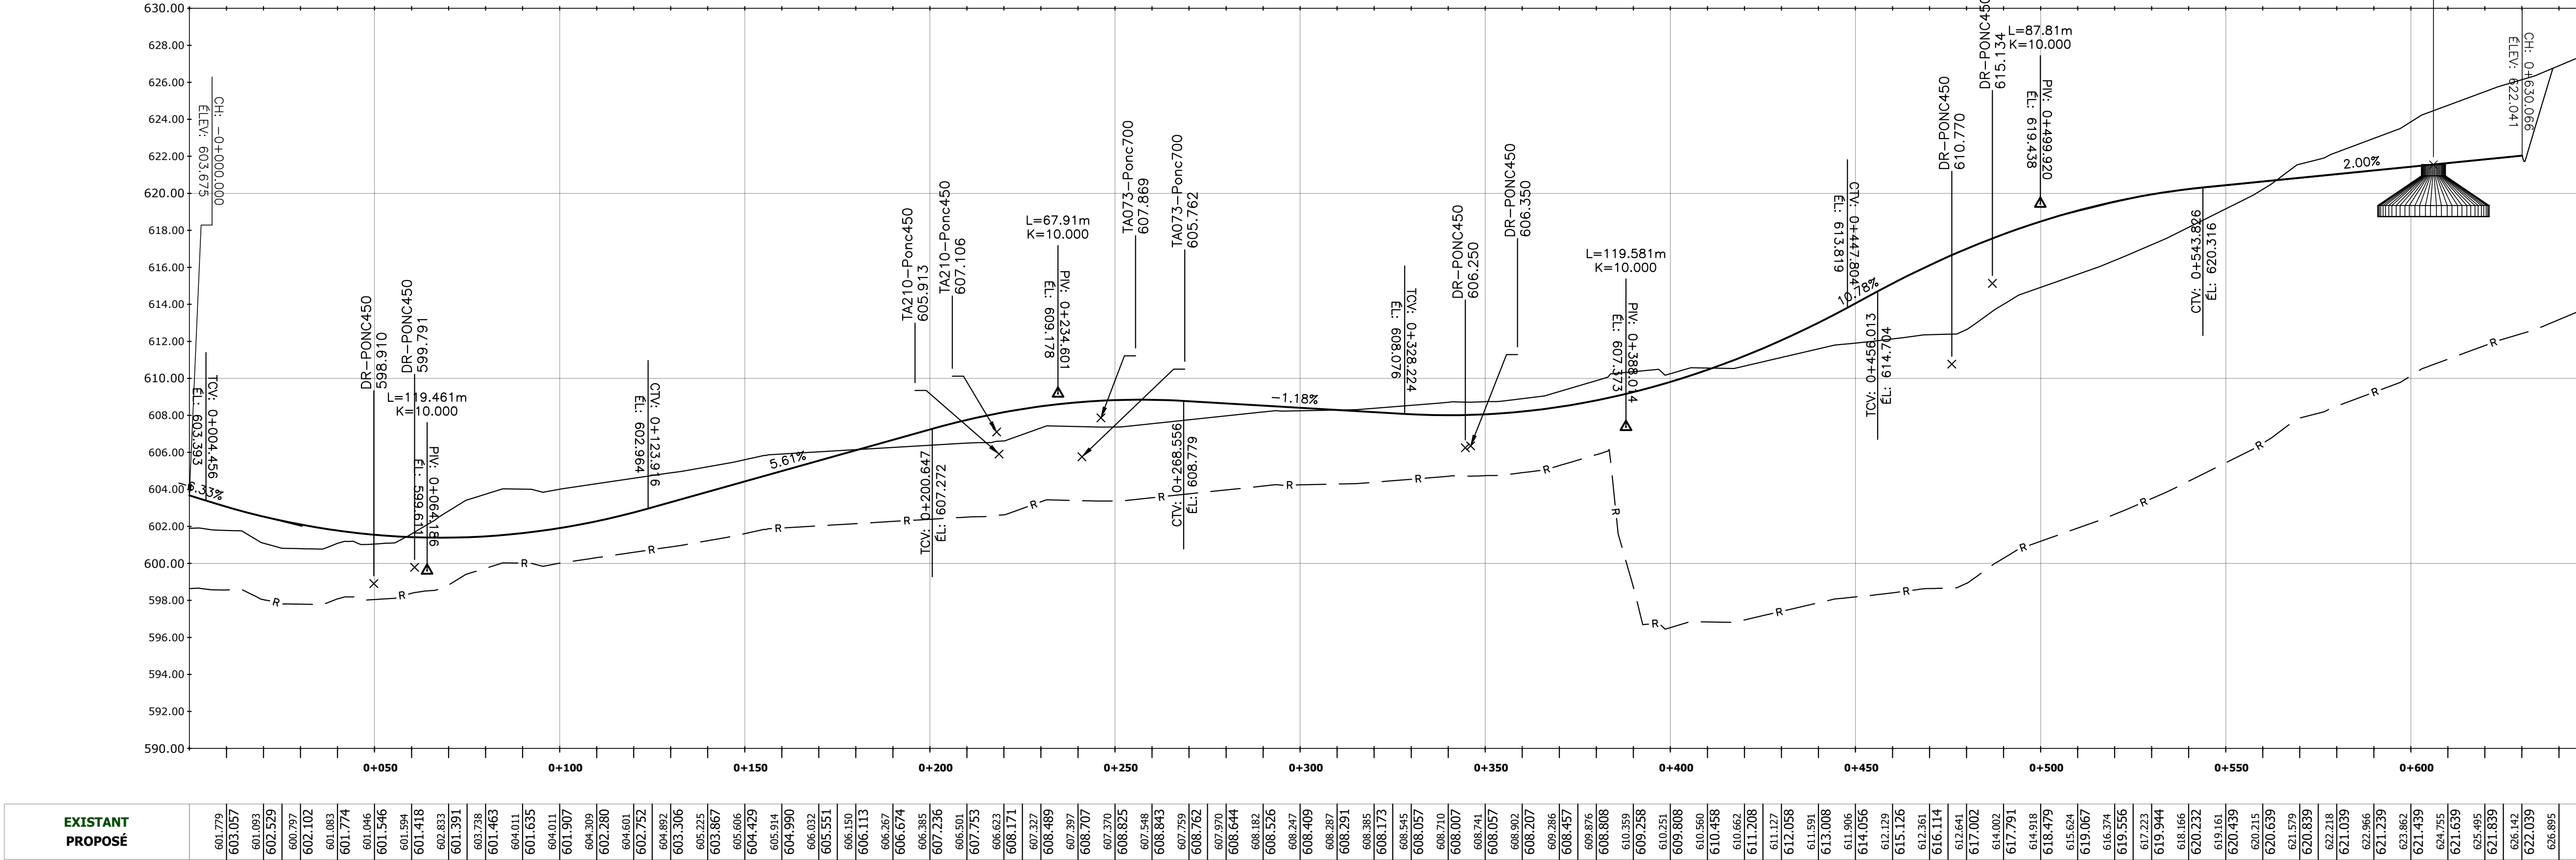

EXISTANT	601.779	603.057	601.093	602.529	602.297	602.102	601.093	601.774	601.546	601.594	601.418	602.833	601.391	603.728	601.463	604.011	604.011	604.309	604.429	604.990	604.601	602.752	602.893	603.306	602.867	605.606	605.914	604.990	604.032	605.551	605.150	606.113	606.674	606.267	606.574	606.385	607.236	606.501	607.753	606.623	608.171	607.327	606.469	607.397	608.707	608.825	607.548	608.843	607.759	608.762	607.970	608.644	608.182	608.526	608.247	608.409	608.287	608.291	608.305	608.173	608.545	608.057	608.710	608.007	608.741	608.251	609.808	610.251	610.560	610.458	610.662	611.208	611.127	612.058	611.591	613.008	611.906	614.056	613.129	613.126	612.361	612.641	612.002	614.002	617.791	614.918	618.479	615.624	615.067	616.374	619.556	617.223	619.944	618.166	620.232	620.215	620.639	621.579	620.899	622.218	621.039	622.966	621.239	623.862	621.439	623.755	621.639	625.495	621.899	625.142	622.039	626.895
-----------------	---------	---------	

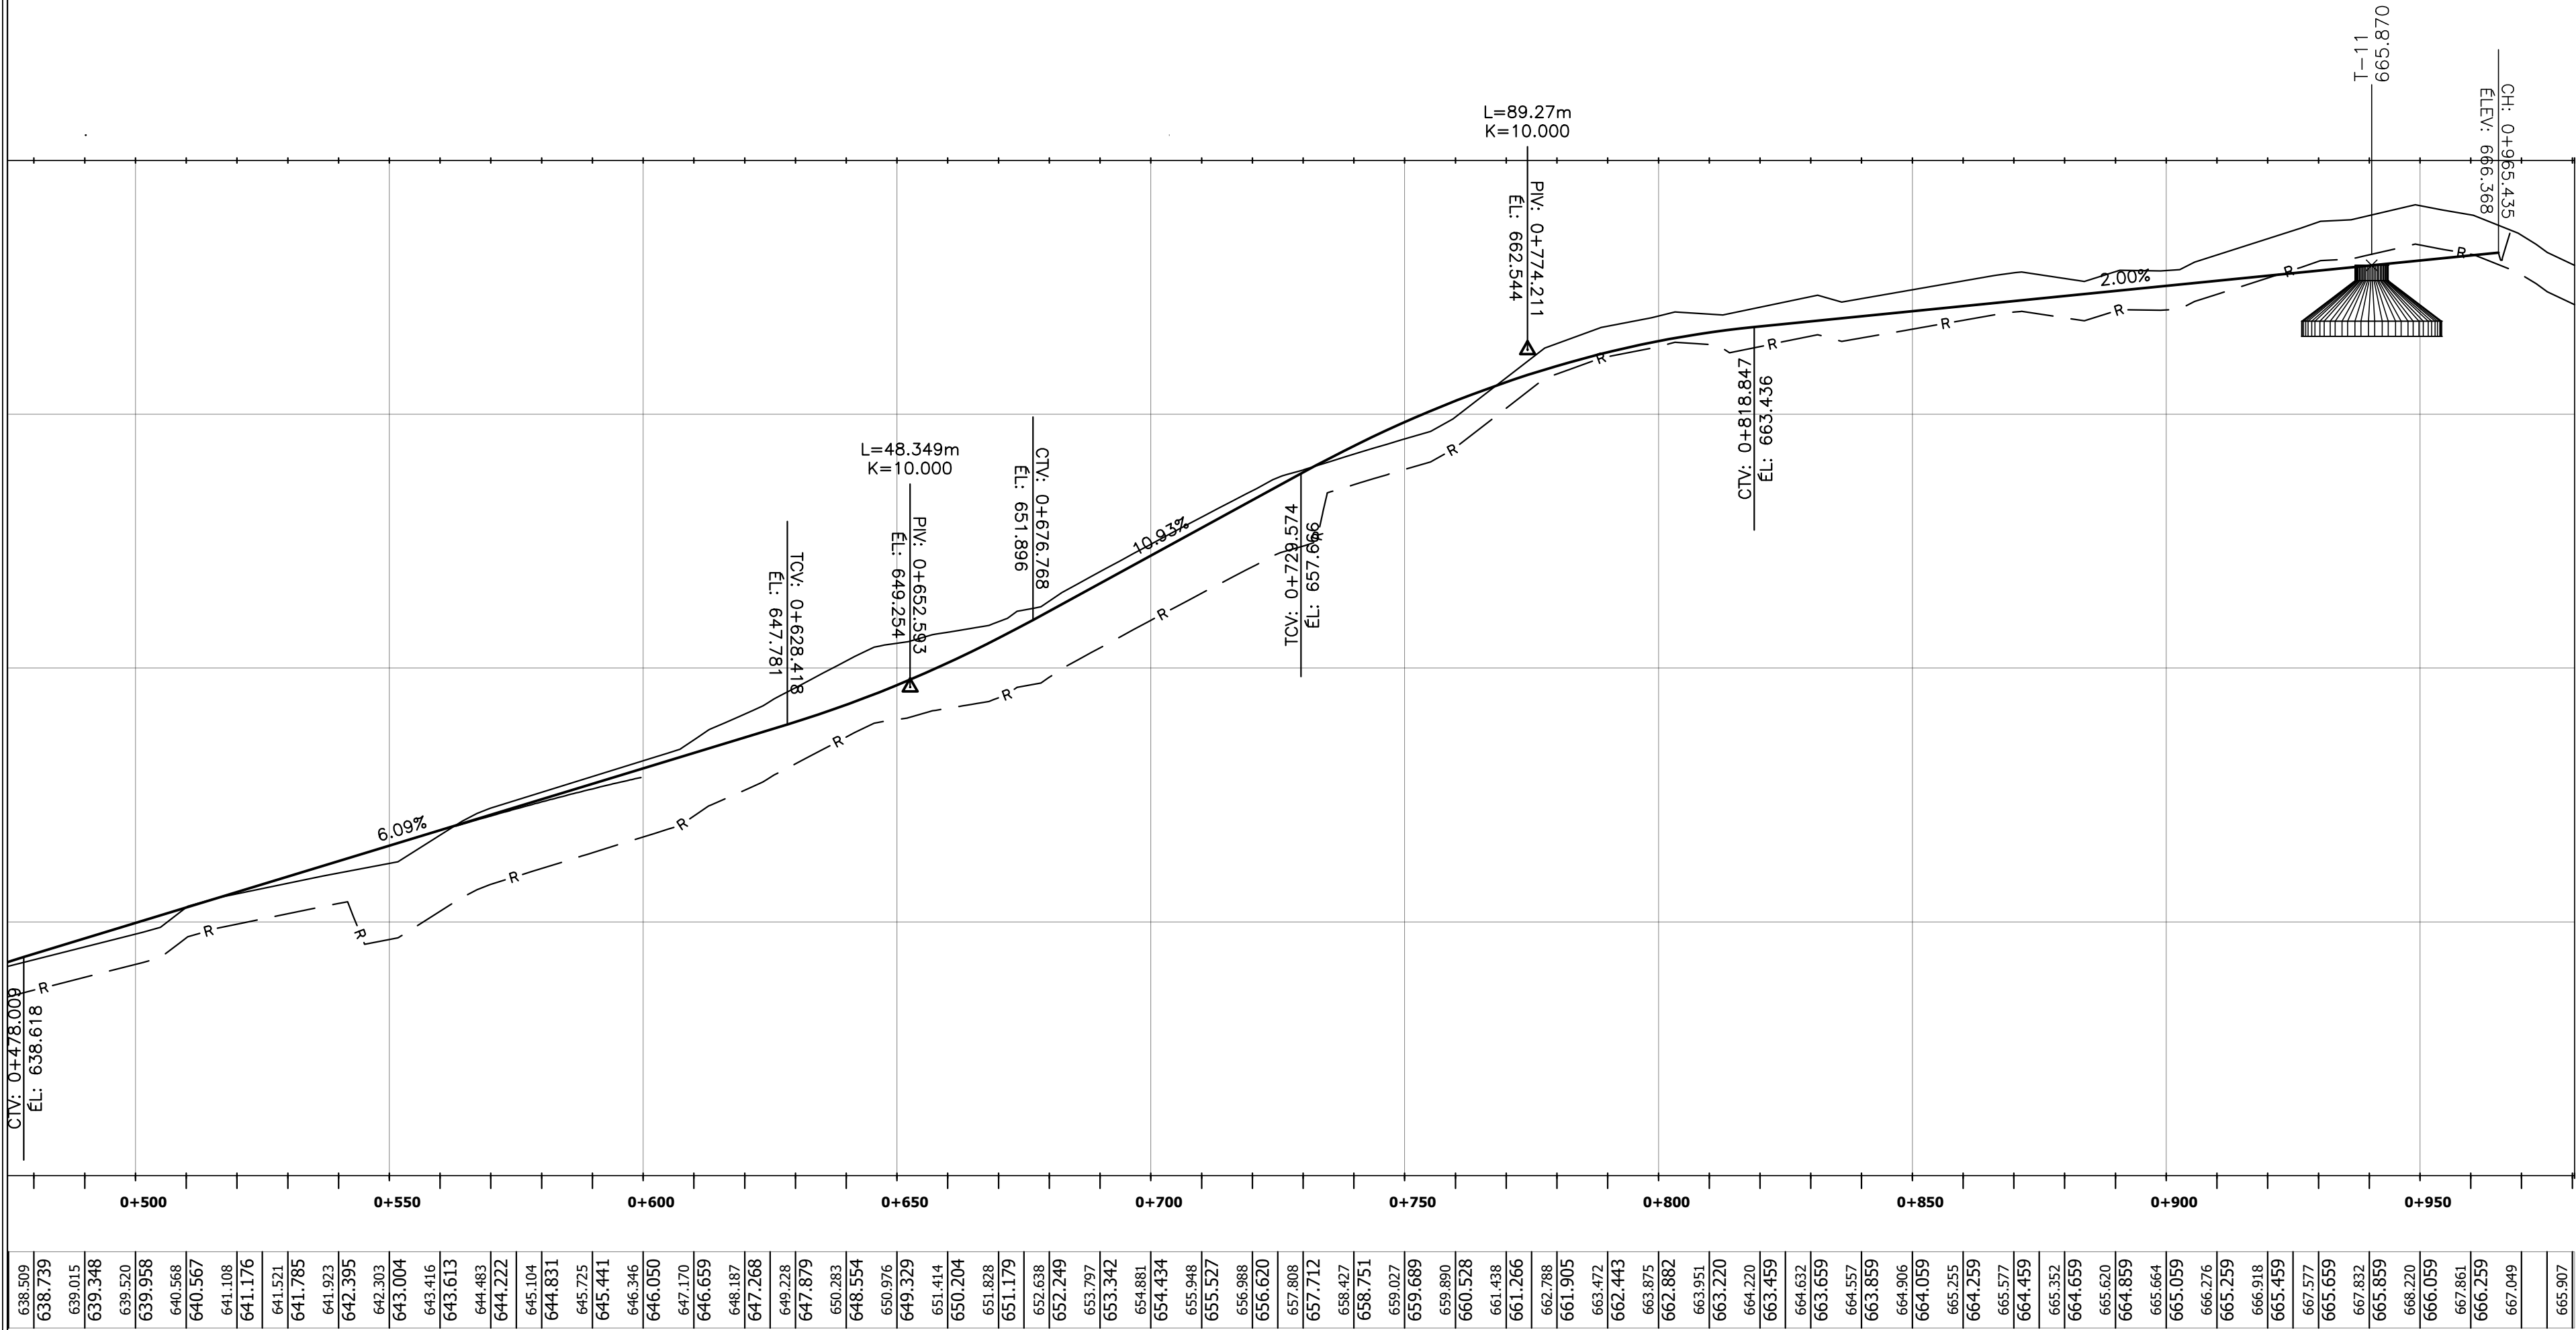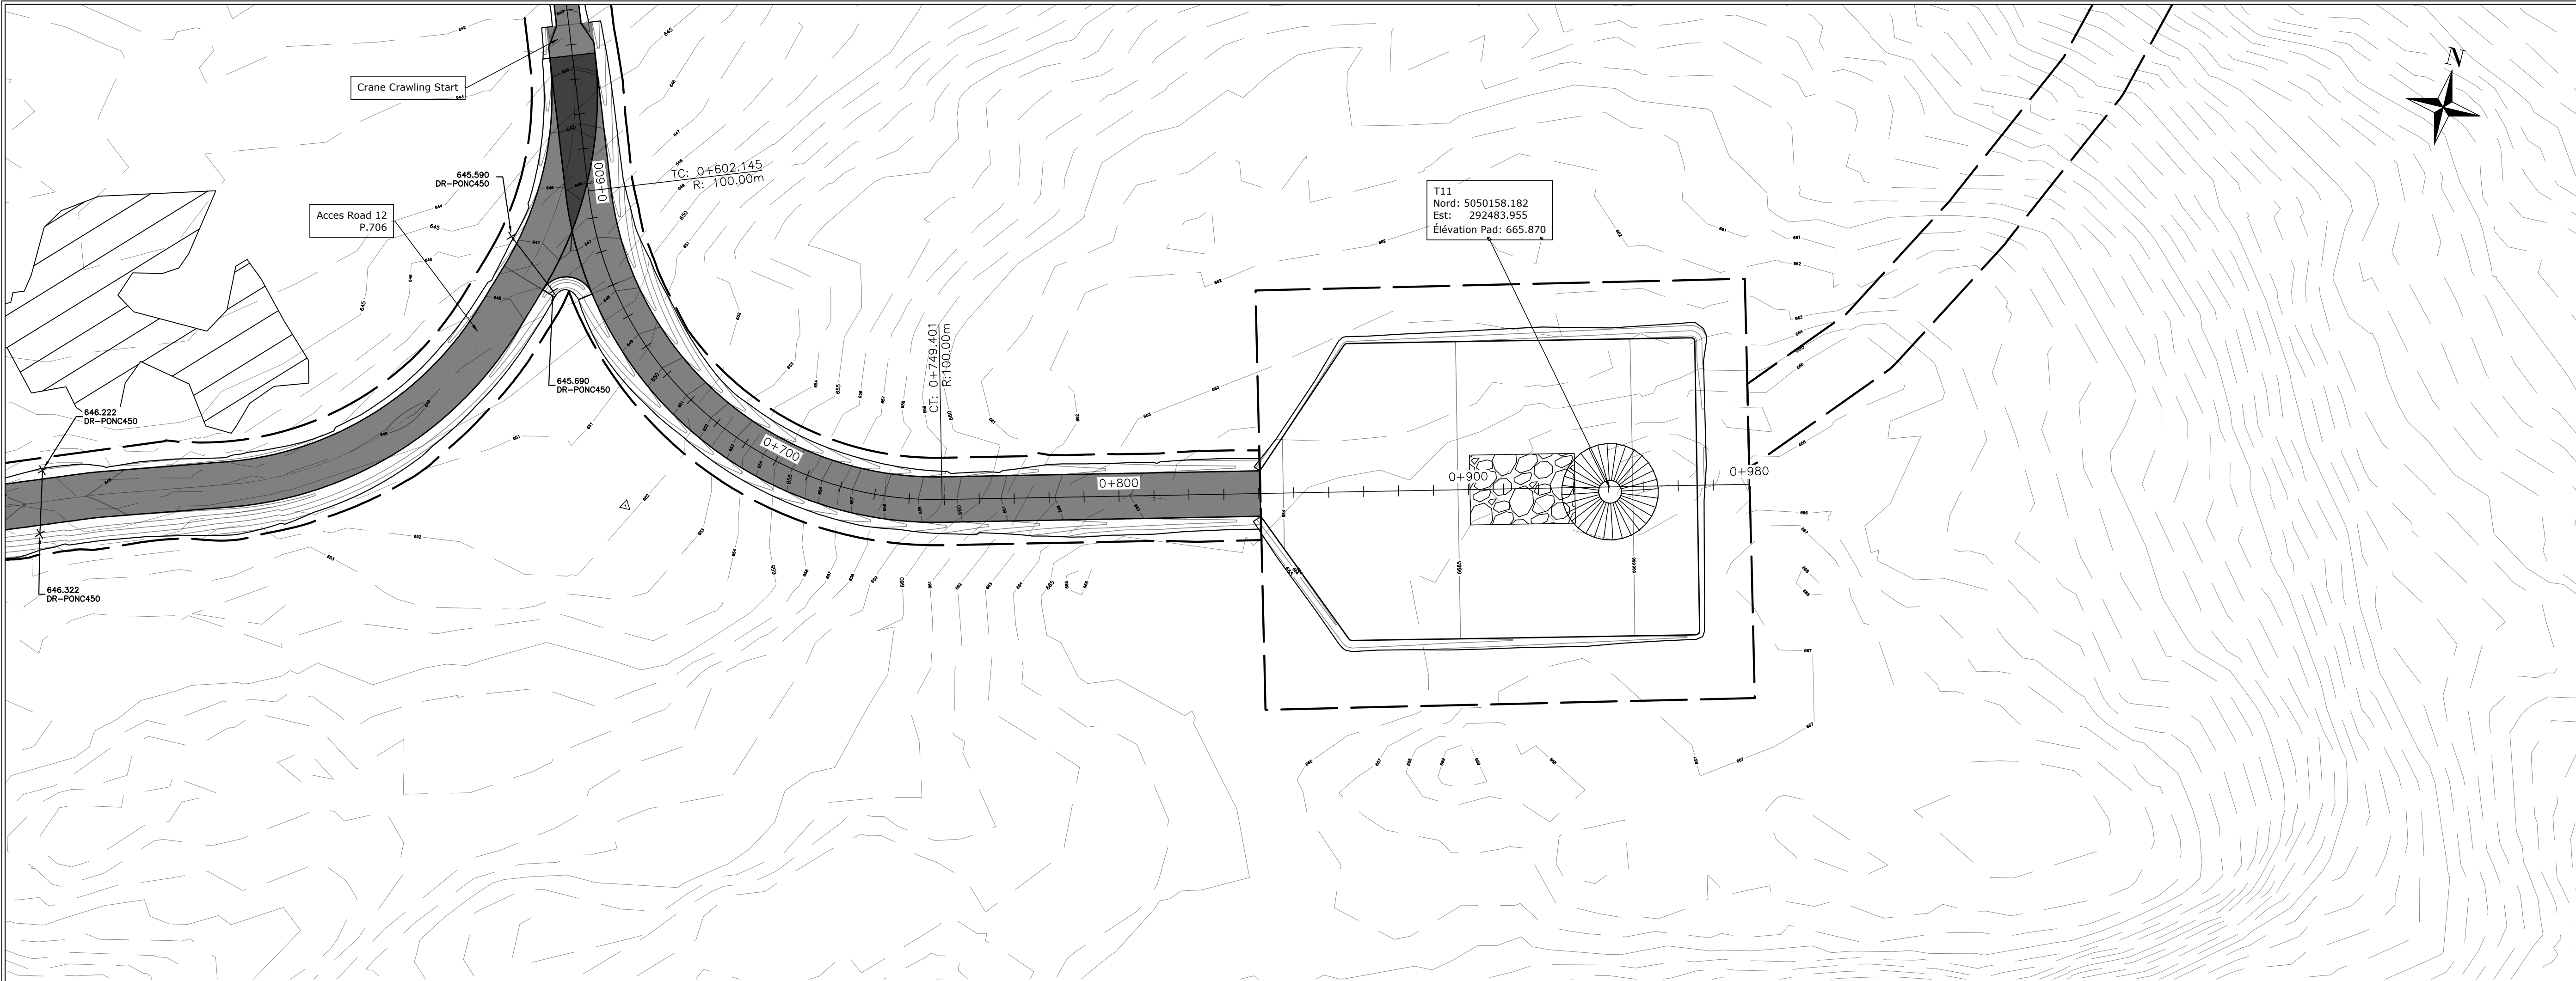

Légende

Plan

- Bord chemin existant/Existing road edge
- Ponceau existant/Existing culvert
- Milieu humide/Wet land
- Ruisseau/Stream
- Chemin proposé/Proposed path
- Emprise proposée/Proposed right-of-way
- Ponceau proposé/Proposed culvert
- Détail des ponceaux/Detail of the culverts
- TA000-Ponc1200
- Type de ponceau/Culvert type
- Dimensions/Size


Profil

- Terrain naturel/Original ground
- Roc/Rock
- Chemin Projeté/Projected Path

Pad

- Limite Pad/Limit Pad
- Crane Pad

Cient

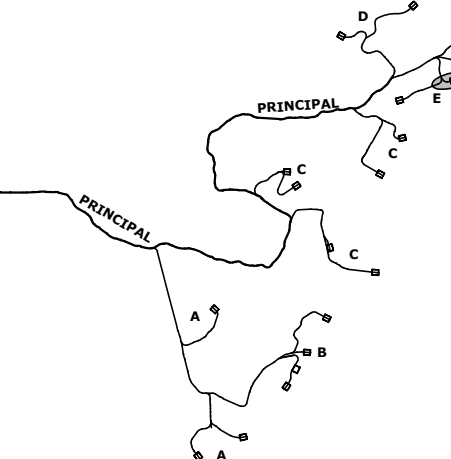

03	2025-06-20	Pour autorisation
02	2025-04-16	ECI 60%
AA	2024-10-03	ECI 30% V2
Rev.	Date	Description



ARPENTAGE

Ce document a été préparé par l'équipe d'arpentage.





Projet/Project

Haute-Chaudière
23.0190


Titre/Title

Plan Profil
Acces pad 11

Échelle/Scale: 1:1000
Feuillet/Sheet: 705

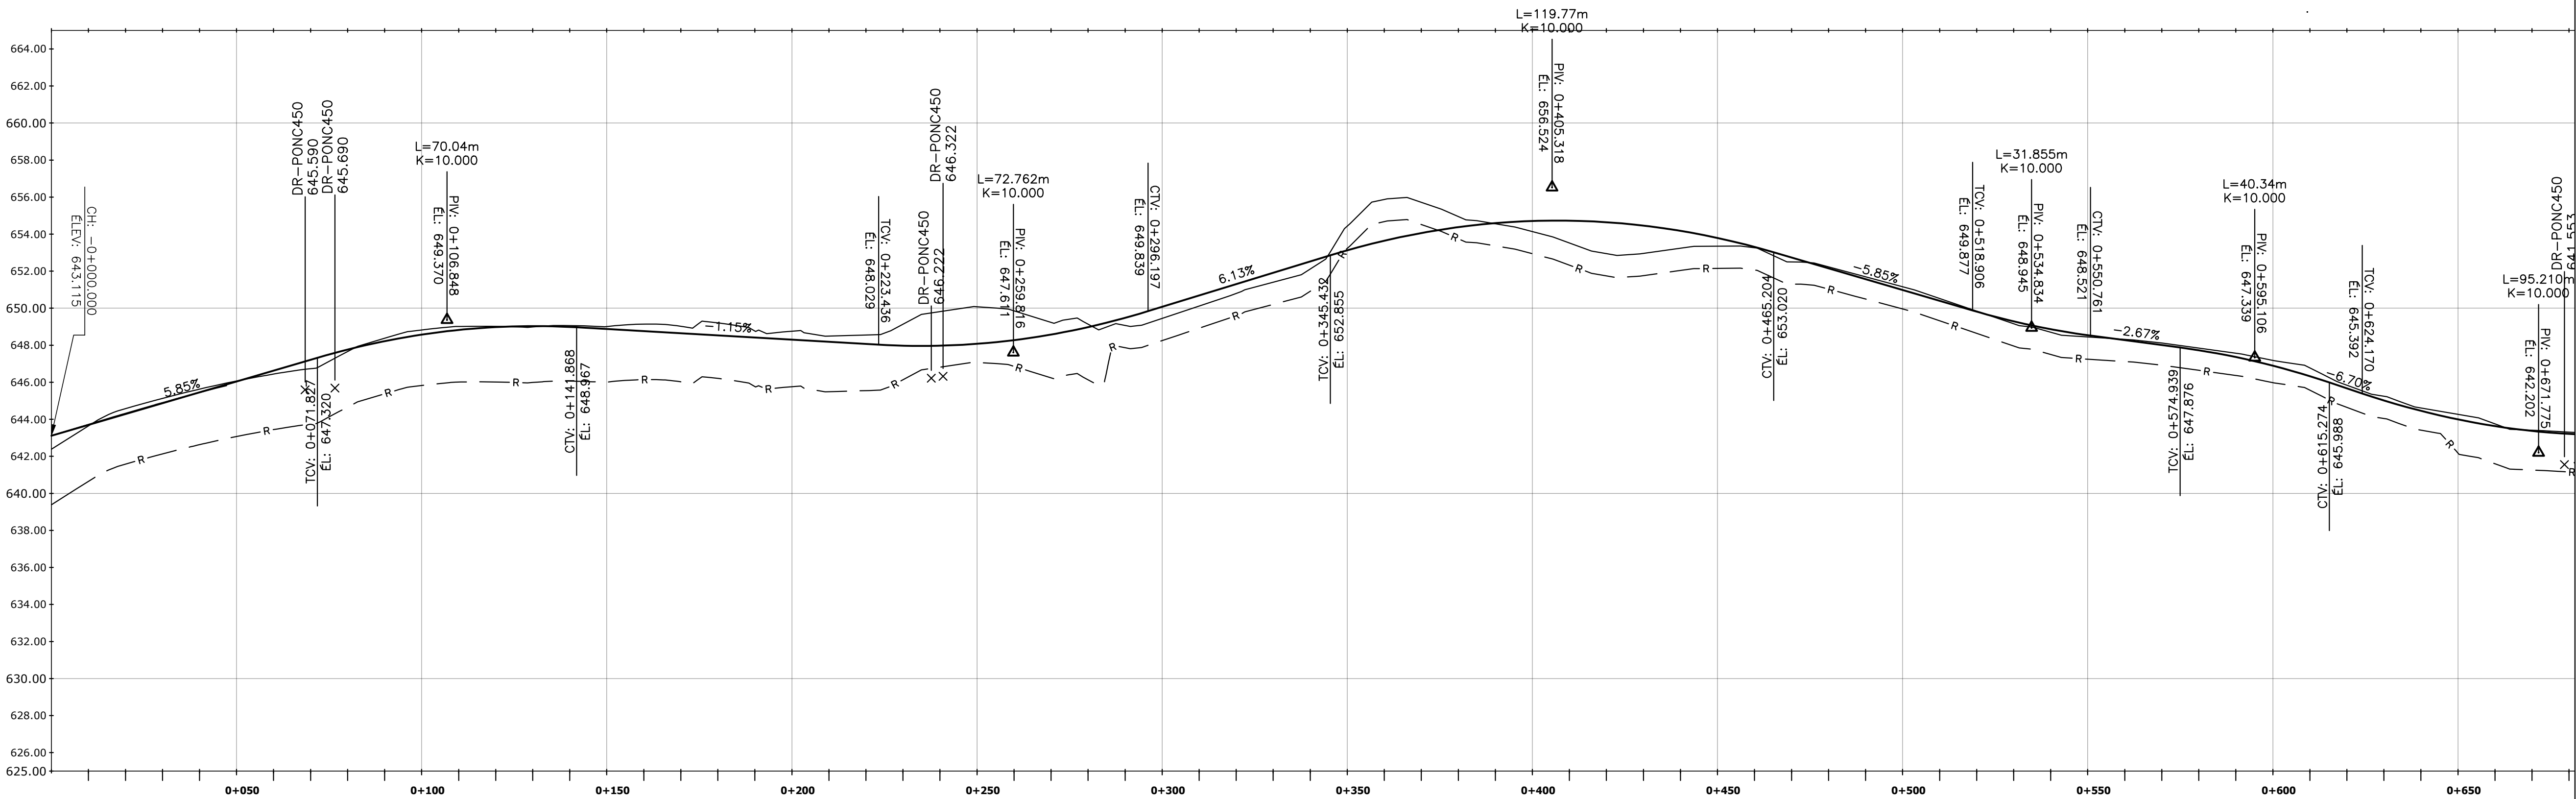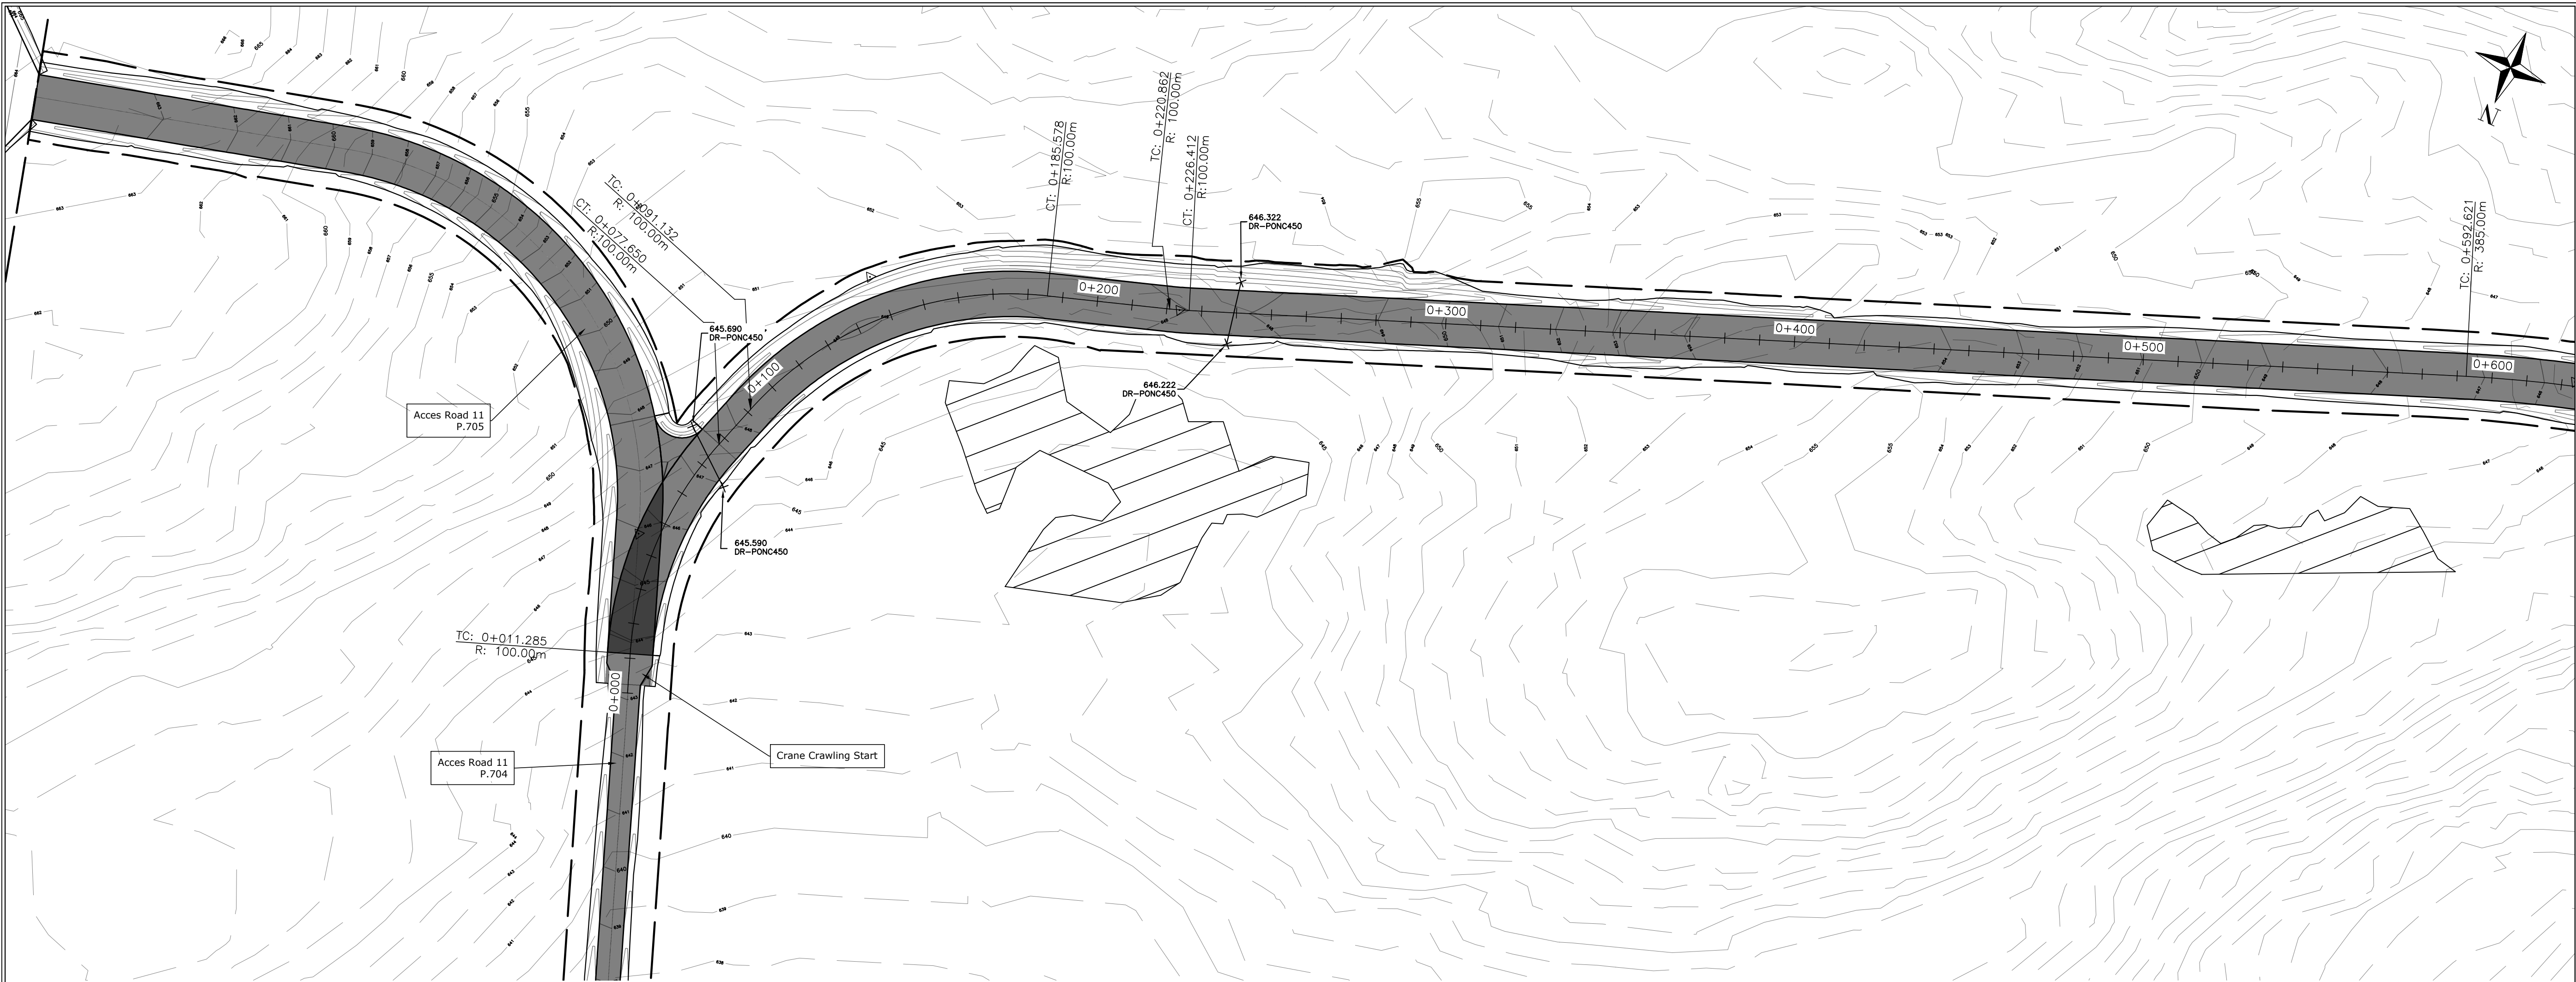


EXISTANT	643.646	643.701	644.578	644.286	645.131	644.872	645.657	646.069	646.042	646.628	646.735	647.213	647.660	648.378	648.219	648.826	649.014	649.016	648.580	649.033	649.062	649.587	648.874	649.141	648.759	648.184	648.548	648.069	648.134	648.578	649.066	649.479	650.072	650.118	650.299	651.297	651.406	651.110	652.118	652.523	654.484	653.125	655.642	655.874	655.710	654.997	654.375	654.592	654.140	654.709	653.524	654.726	653.948	654.643	652.960	654.460	653.237	654.177	653.348	653.794	653.261	653.311	652.488	652.739	652.229	652.154	651.692	651.569	651.155	650.984	650.390	649.649	649.169	649.290	648.709	648.849	648.319	647.779	647.329	646.839	646.379	645.929	645.479	600.479	599.979	599.529	599.079	228.729	
----------	---------	---------	--

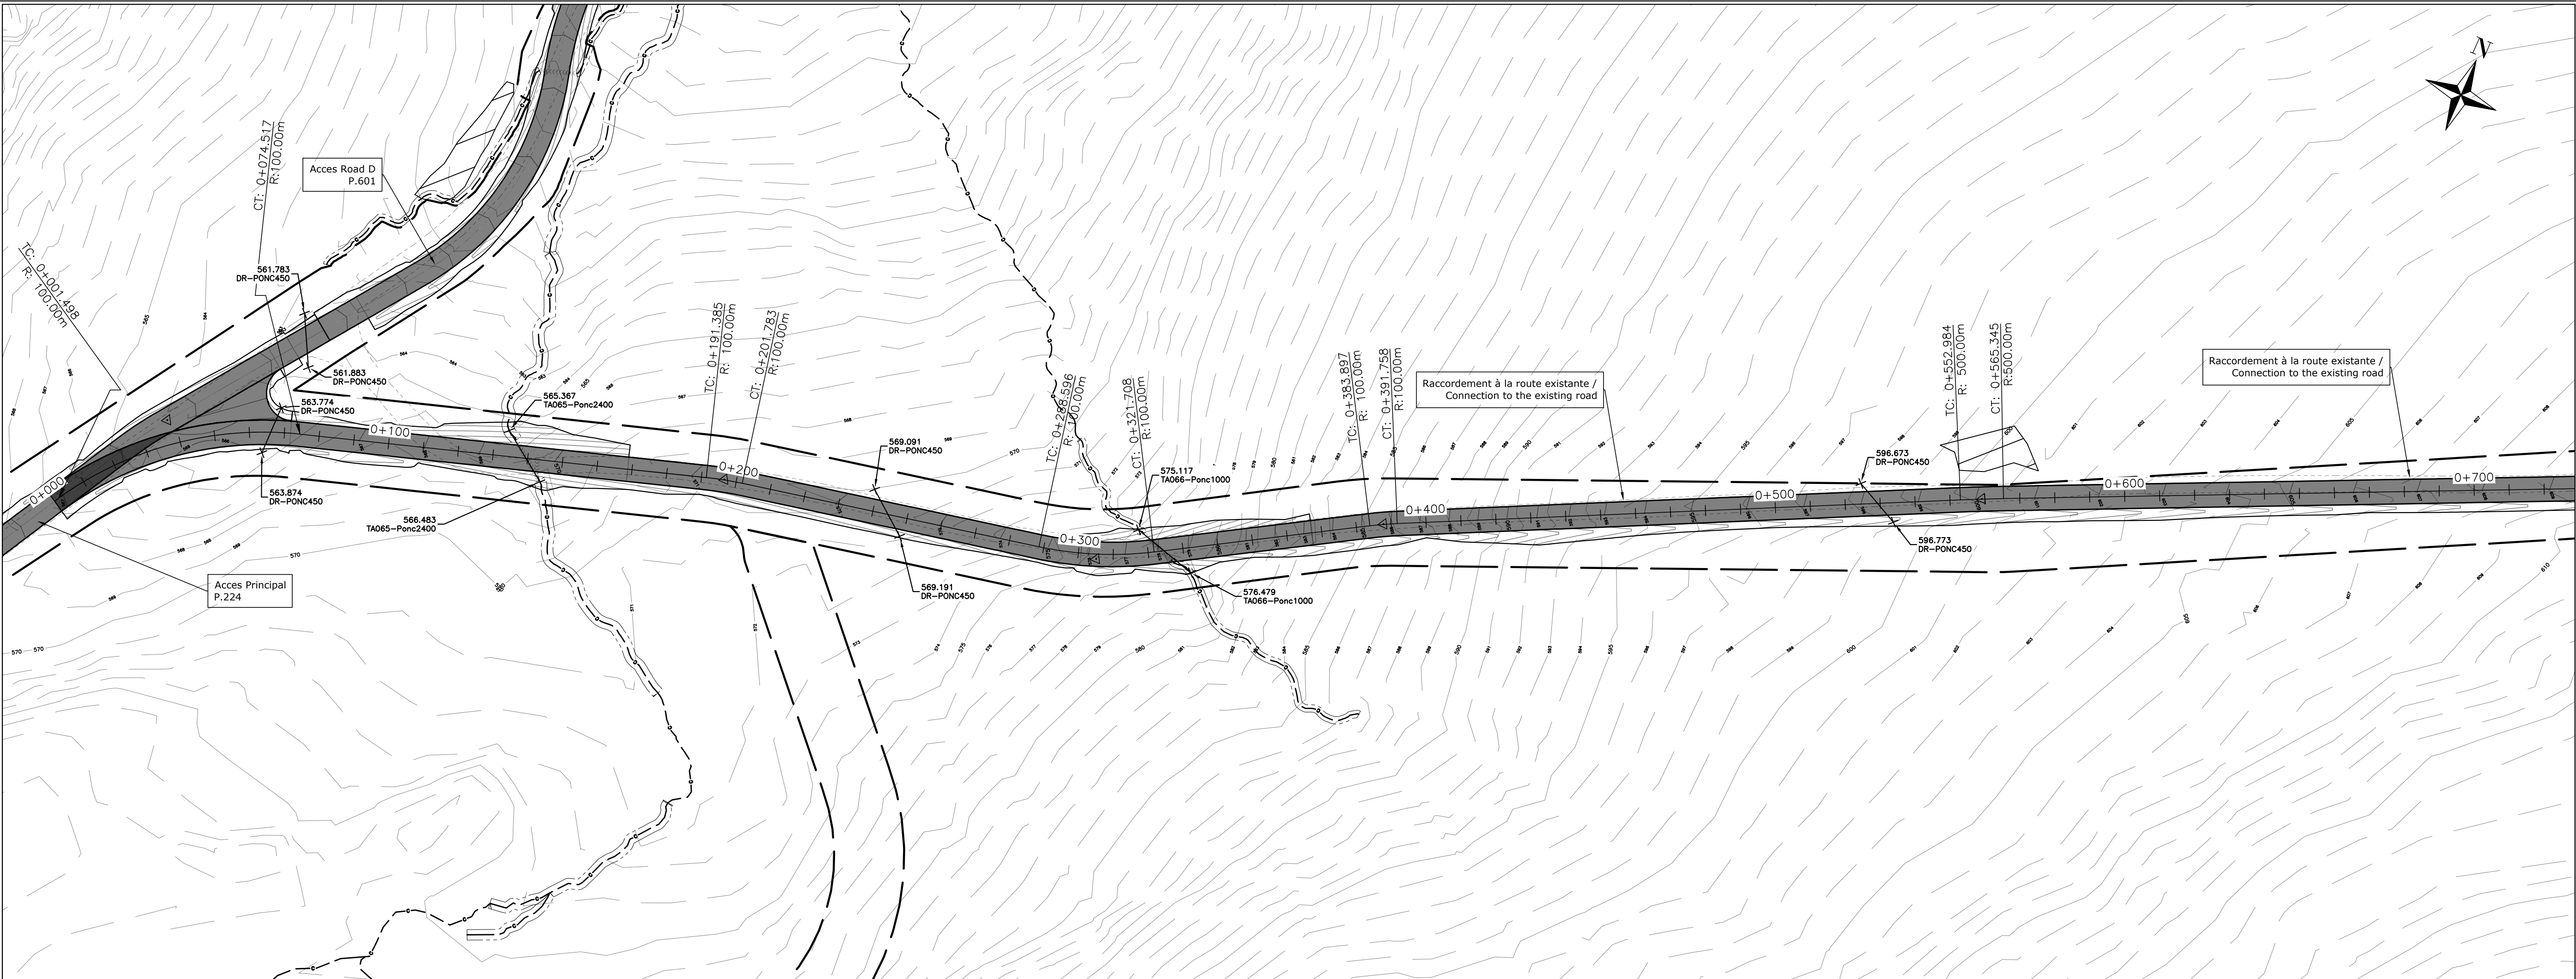


Légende


Plan

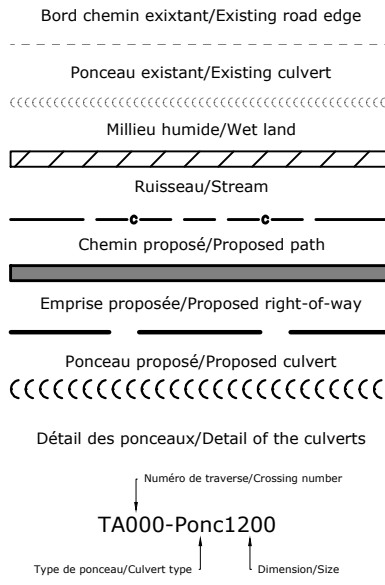


Profil

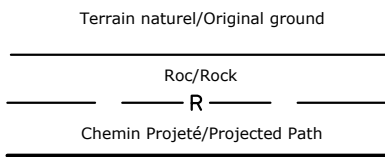

Pad

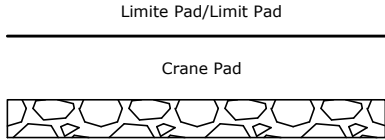

Client

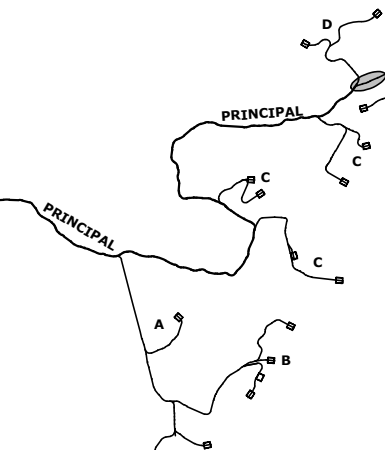

03	2025-06-20	Pour autorisation
02	2025-04-16	ECI 60%
01	2024-08-16	ECI 30%
Rev.	Date	Description



ARPENTAGE

Ce document a été préparé par l'équipe d'arpentage.

CE DOCUMENT EST LA PROPRIÉTÉ EXCLUSIVE DE POMERLEAU ET NE PEUT ÊTRE REPRODUIT OU COPIÉ SANS AUTORISATION ÉCRITE.

L'ÉQUIPE CHARGÉE ET/OU LE FABRICANT SONT RESPONSABLES DE DONNER TOUTE INCORPORATION AUX PLANS SANS QUE SE VISSENT TOUTES LES DIMENSIONS ET LES CONDITIONS EXISTANTES POUVANT AFFECTER LES TRAVAUX DÉCOUTÉS.

POMERLEAU

Projet/Project


Haute-Chaudière
23.0190

Titre/Title



Plan Profil
Acces E

Échelle/Scale: 1:1000

Feuillet/Sheet: 708

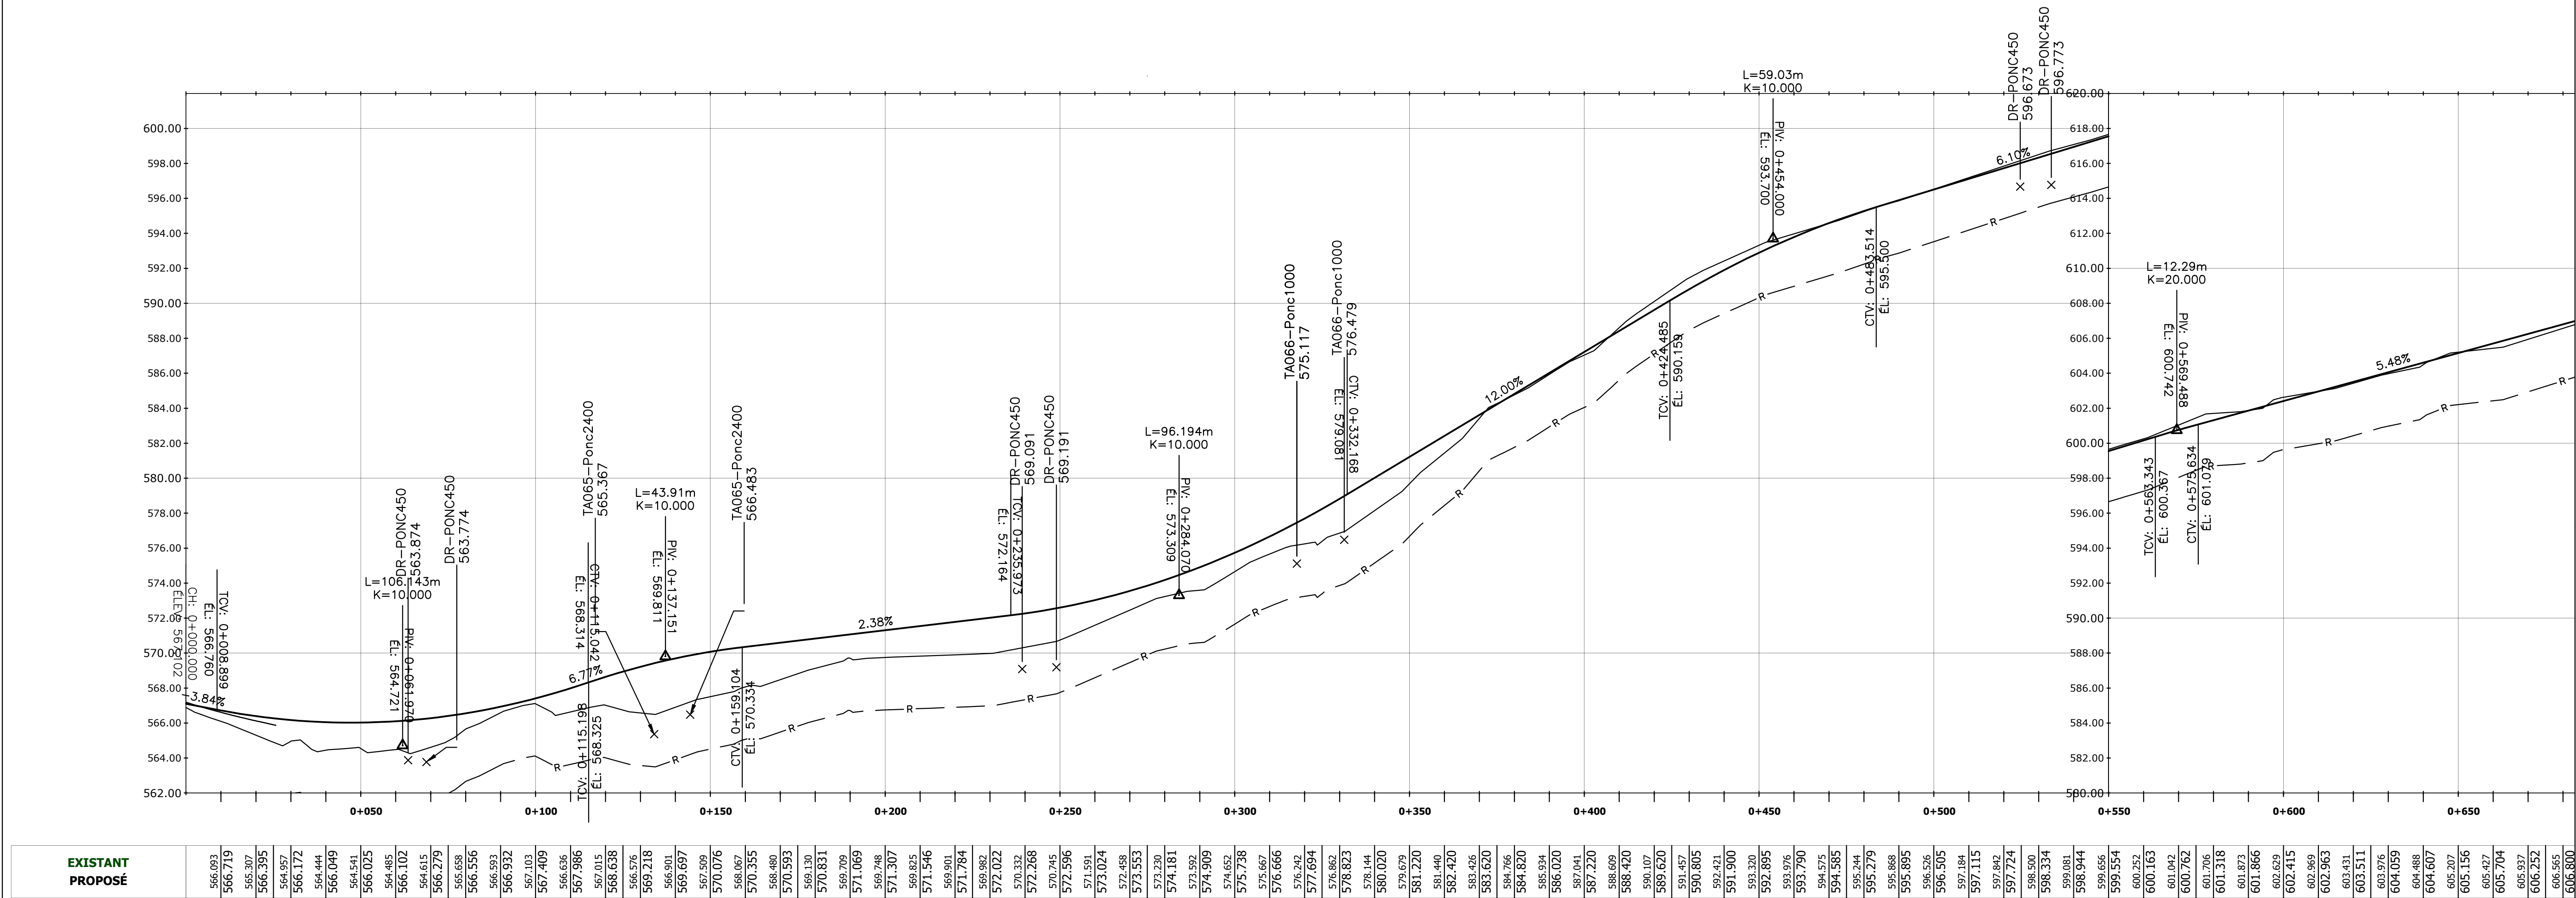

EXISTANT	PROPOSÉ
566.093	566.719
565.307	566.395
566.997	566.172
566.444	566.049
566.541	566.025
566.485	566.102
566.615	566.279
566.698	566.556
566.593	566.932
567.103	567.409
566.636	567.386
567.015	566.638
566.576	566.218
566.901	566.697
567.599	570.076
567.307	568.067
566.825	570.355
566.901	568.480
566.982	570.593
572.022	570.831
570.332	569.709
572.268	571.069
570.245	571.307
572.596	569.825
571.591	571.546
572.458	571.784
573.553	569.982
574.181	572.022
572.230	570.332
574.999	572.268
574.652	570.245
575.736	572.596
576.667	571.591
576.666	572.458
576.242	573.553
577.694	574.181
578.823	572.230
578.144	574.999
580.020	574.652
578.679	575.736
581.220	576.667
581.440	576.666
582.420	576.242
583.426	577.694
583.620	578.823
584.766	578.144
584.820	580.020
586.834	578.679
586.020	581.220
587.041	581.440
587.220	582.420
588.609	583.426
588.420	583.620
590.107	584.766
589.620	584.820
591.457	586.834
590.805	586.020
592.421	587.041
591.300	587.220
593.320	588.609
592.895	588.420
593.976	590.107
593.790	589.620
594.575	591.457
594.585	590.805
595.279	592.421
595.868	591.300
595.695	593.320
596.526	592.895
597.184	593.976
597.115	593.790
597.842	594.575
597.724	594.585
598.590	595.279
598.334	595.868
599.081	595.695
598.944	596.526
599.554	597.184
600.252	597.115
600.163	597.842
601.042	597.724
600.762	598.590
601.318	598.334
601.873	599.081
601.866	598.944
602.629	599.554
602.415	600.252
602.963	600.163
602.969	601.042
603.431	600.762
603.511	601.318
603.976	601.873
604.059	601.866
604.488	602.629
604.607	602.415
605.207	602.963
605.156	602.969
605.427	603.431
605.704	603.511
606.927	603.976
606.252	604.059
606.565	604.488
606.800	604.607

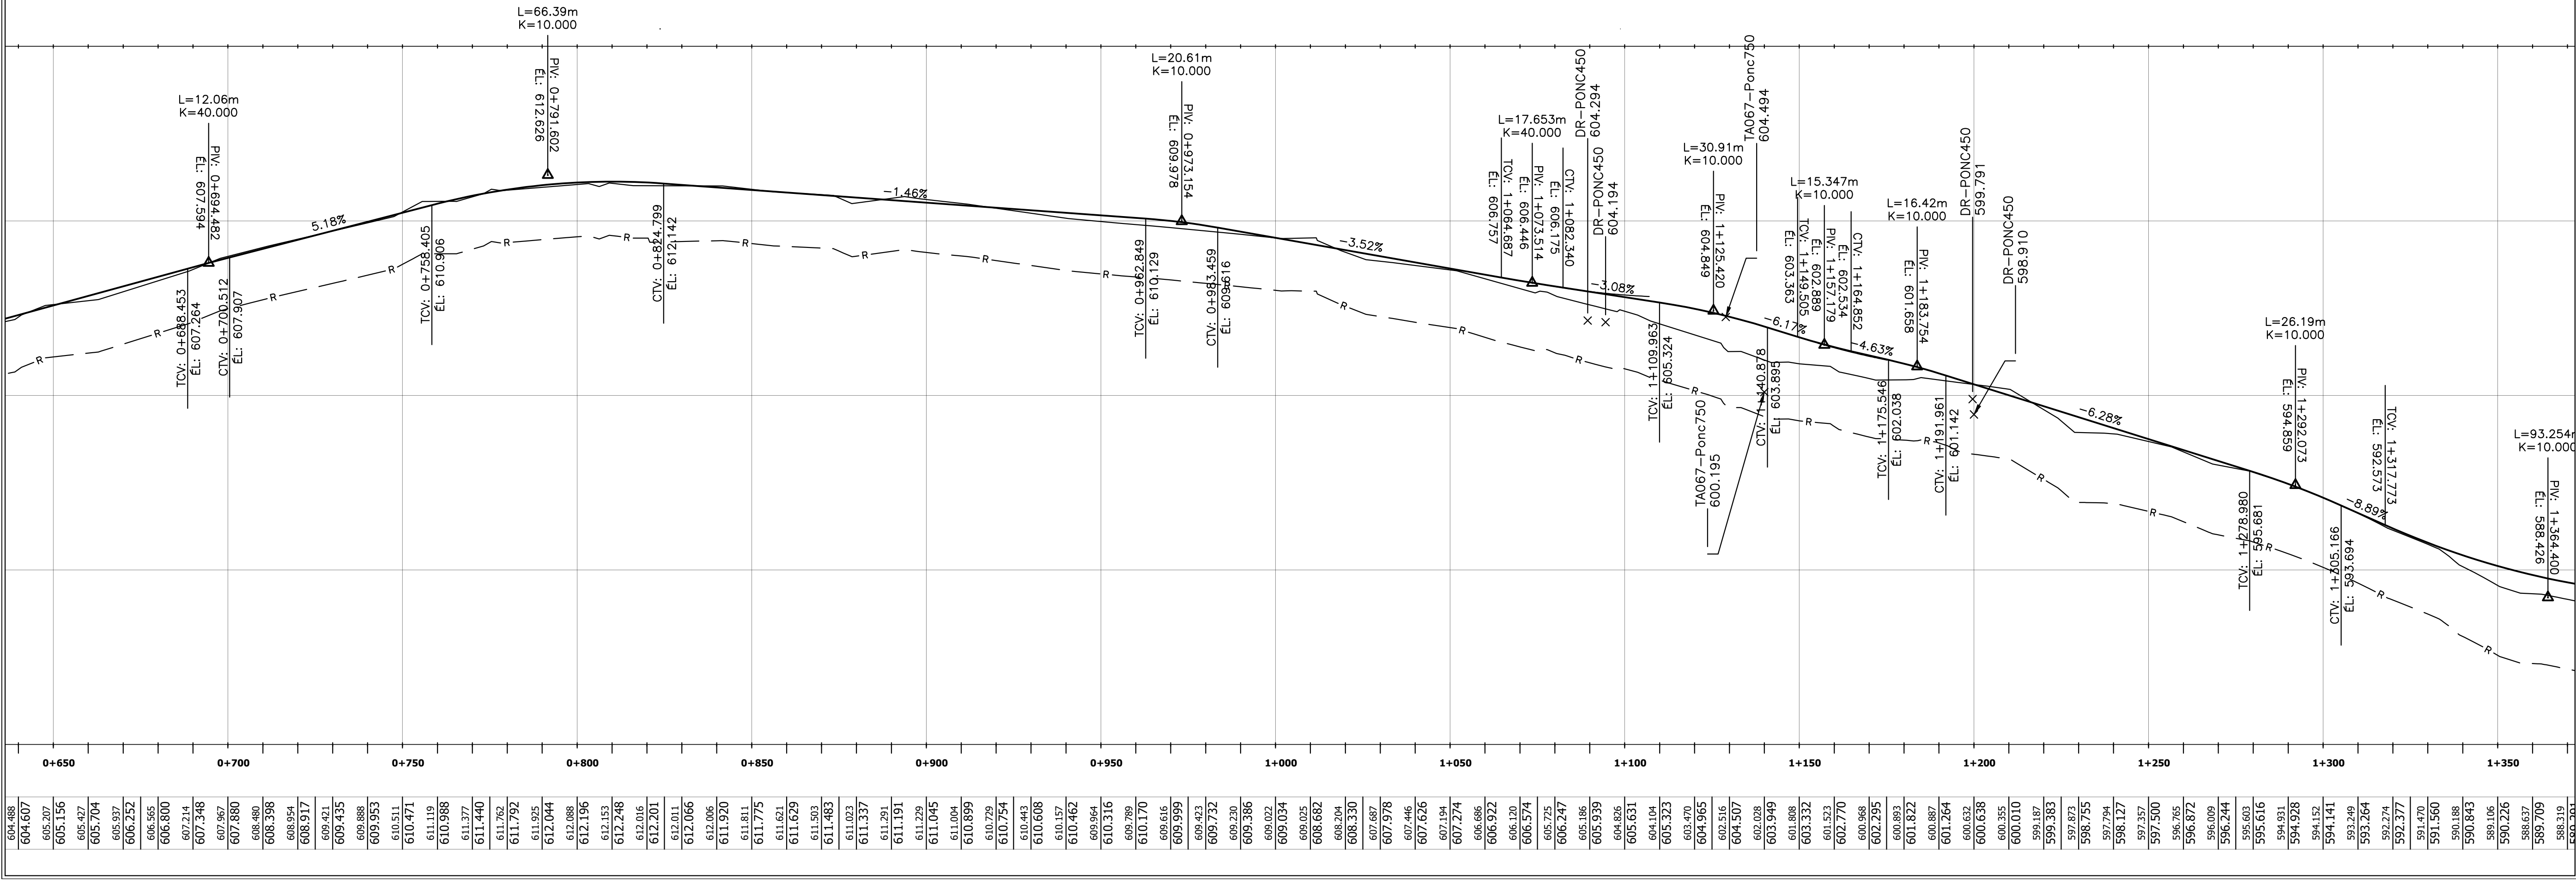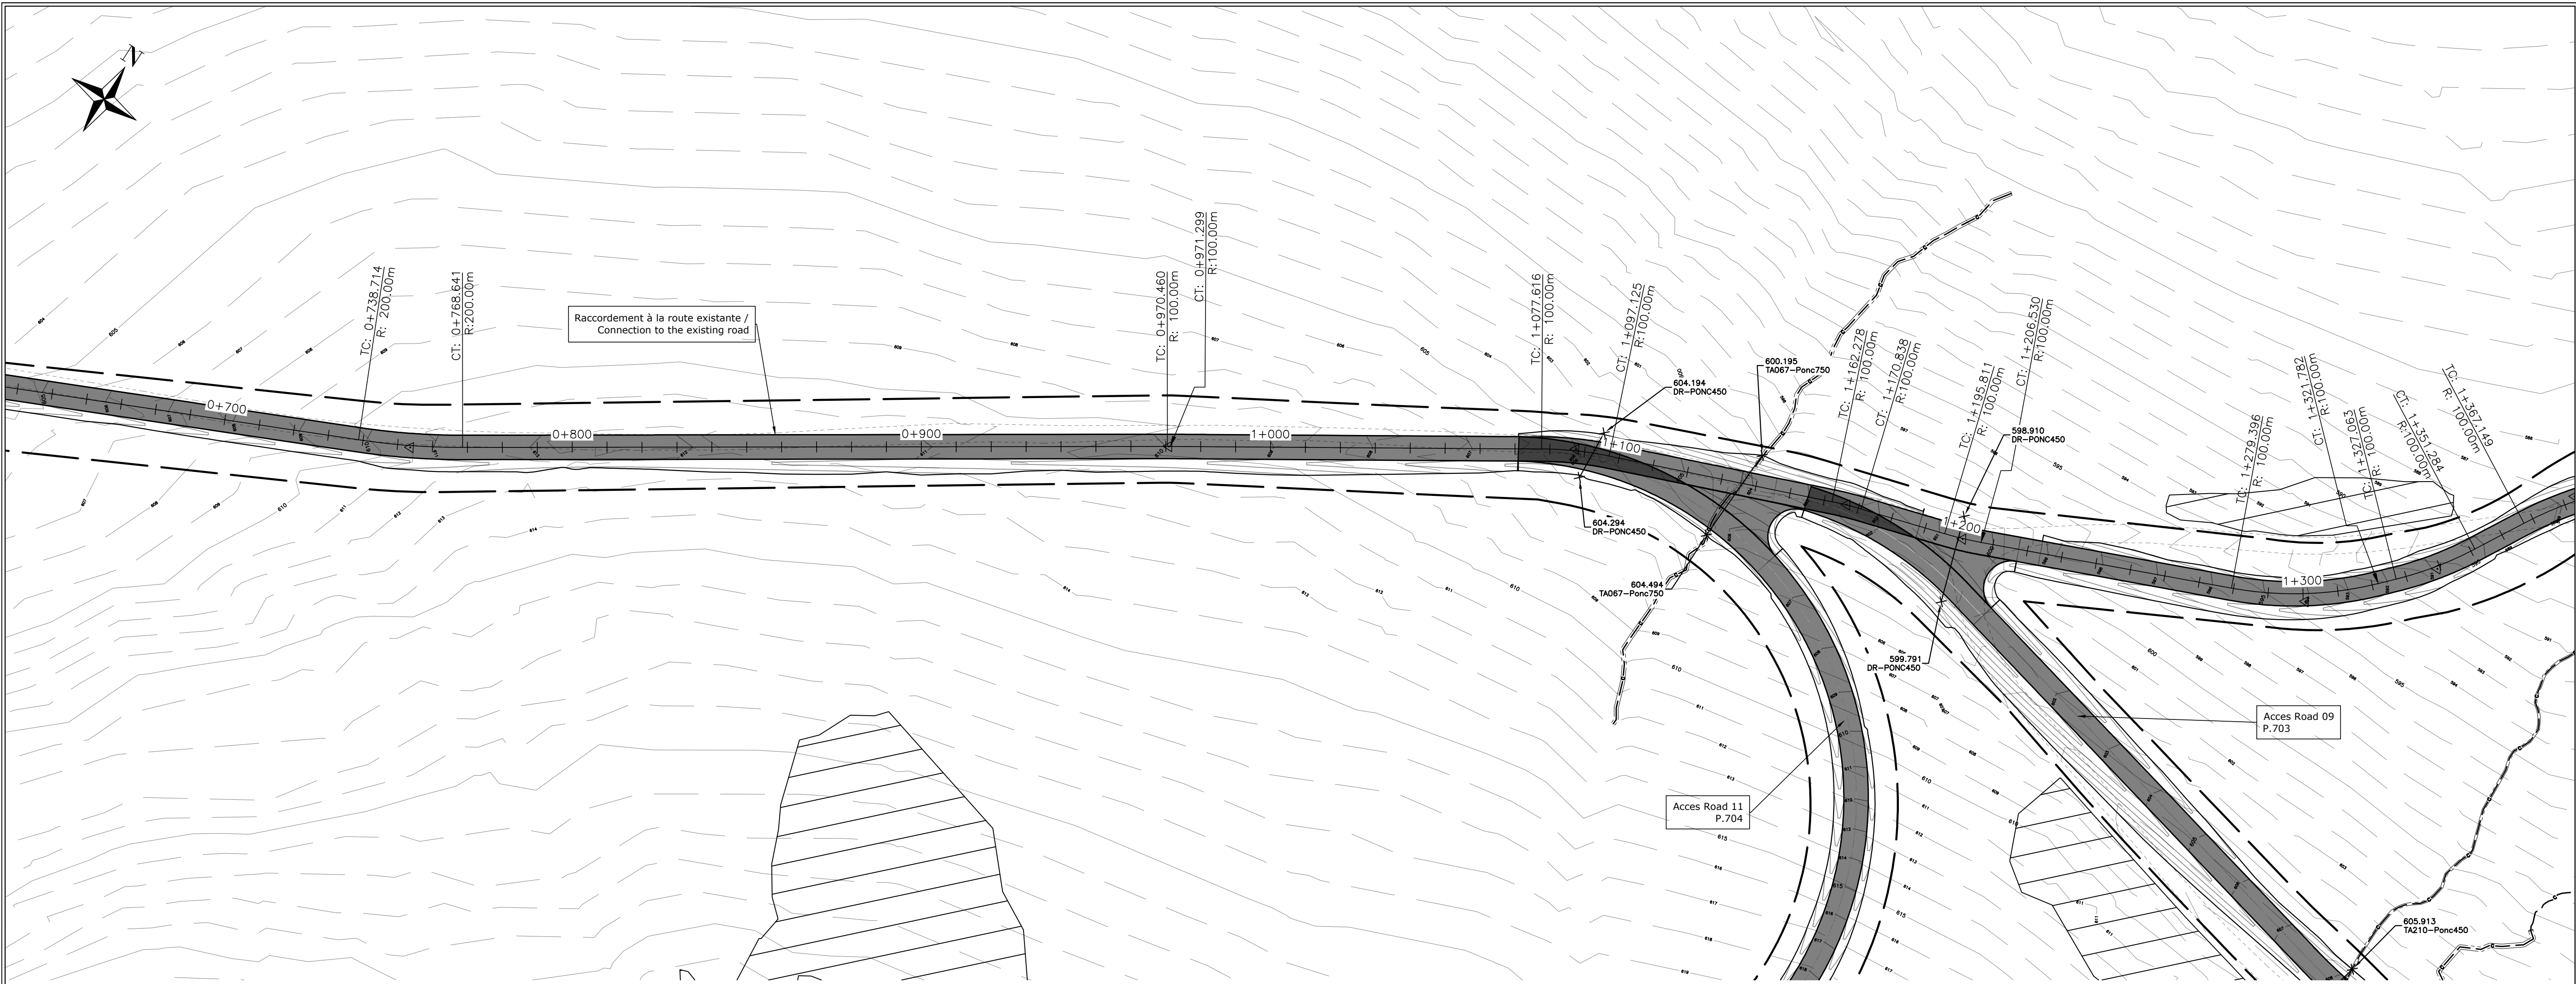

Légende

Plan

- Bord chemin existant/Existing road edge
- Ponceau existant/Existing culvert
- Milieu humide/Wet land
- Ruisseau/Stream
- Chemin proposé/Proposed path
- Emprise proposée/Proposed right-of-way
- Ponceau proposé/Proposed culvert
- Détail des ponceaux/Detail of the culverts
- TA000-Ponc1200
- Type de ponceau/Culvert type
- Dimension/Size


Profil

- Terrain naturel/Original ground
- Roc/Rock
- R
- Chemin Projeté/Projected Path

Pad

- Limite Pad/Limit Pad
- Crane Pad

Cient

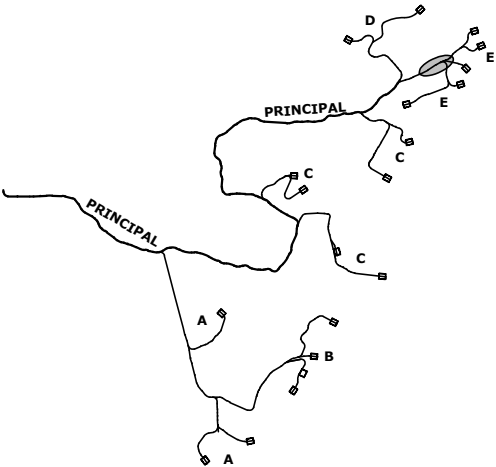

Rev.	Date	Description
03	2025-06-20	Pour autorisation
02	2025-04-16	ECl 60%
AA	2024-10-03	ECl 30% V2



ARPENTAGE

Ce document a été préparé par l'équipe d'arpentage.







Projet/Project

Haute-Chaudière
23.0190

Titre/Title

Plan Profil
Acces E

Echelle/Scale: 1:1000
Feuillet/Sheet: 709

 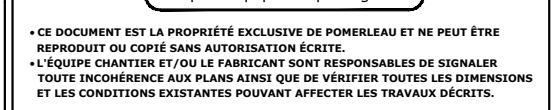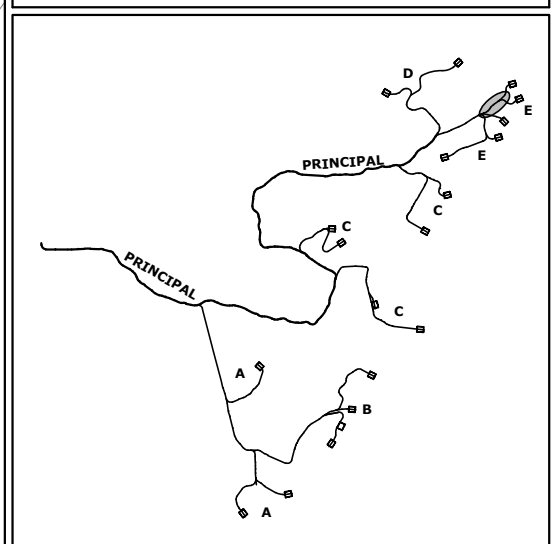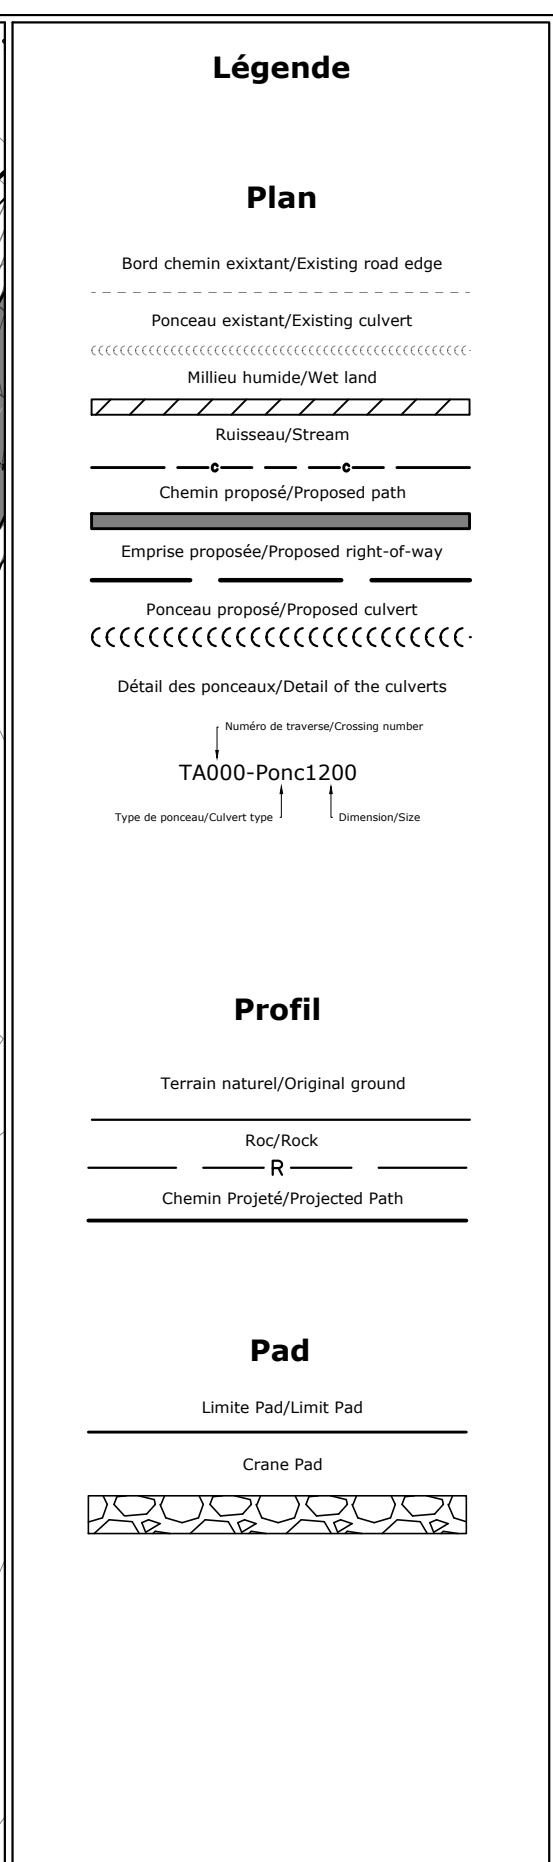

Haute-Chaudière
23.0190

Plan Profil
Acces E

Feuillet/Sheet: 710

