


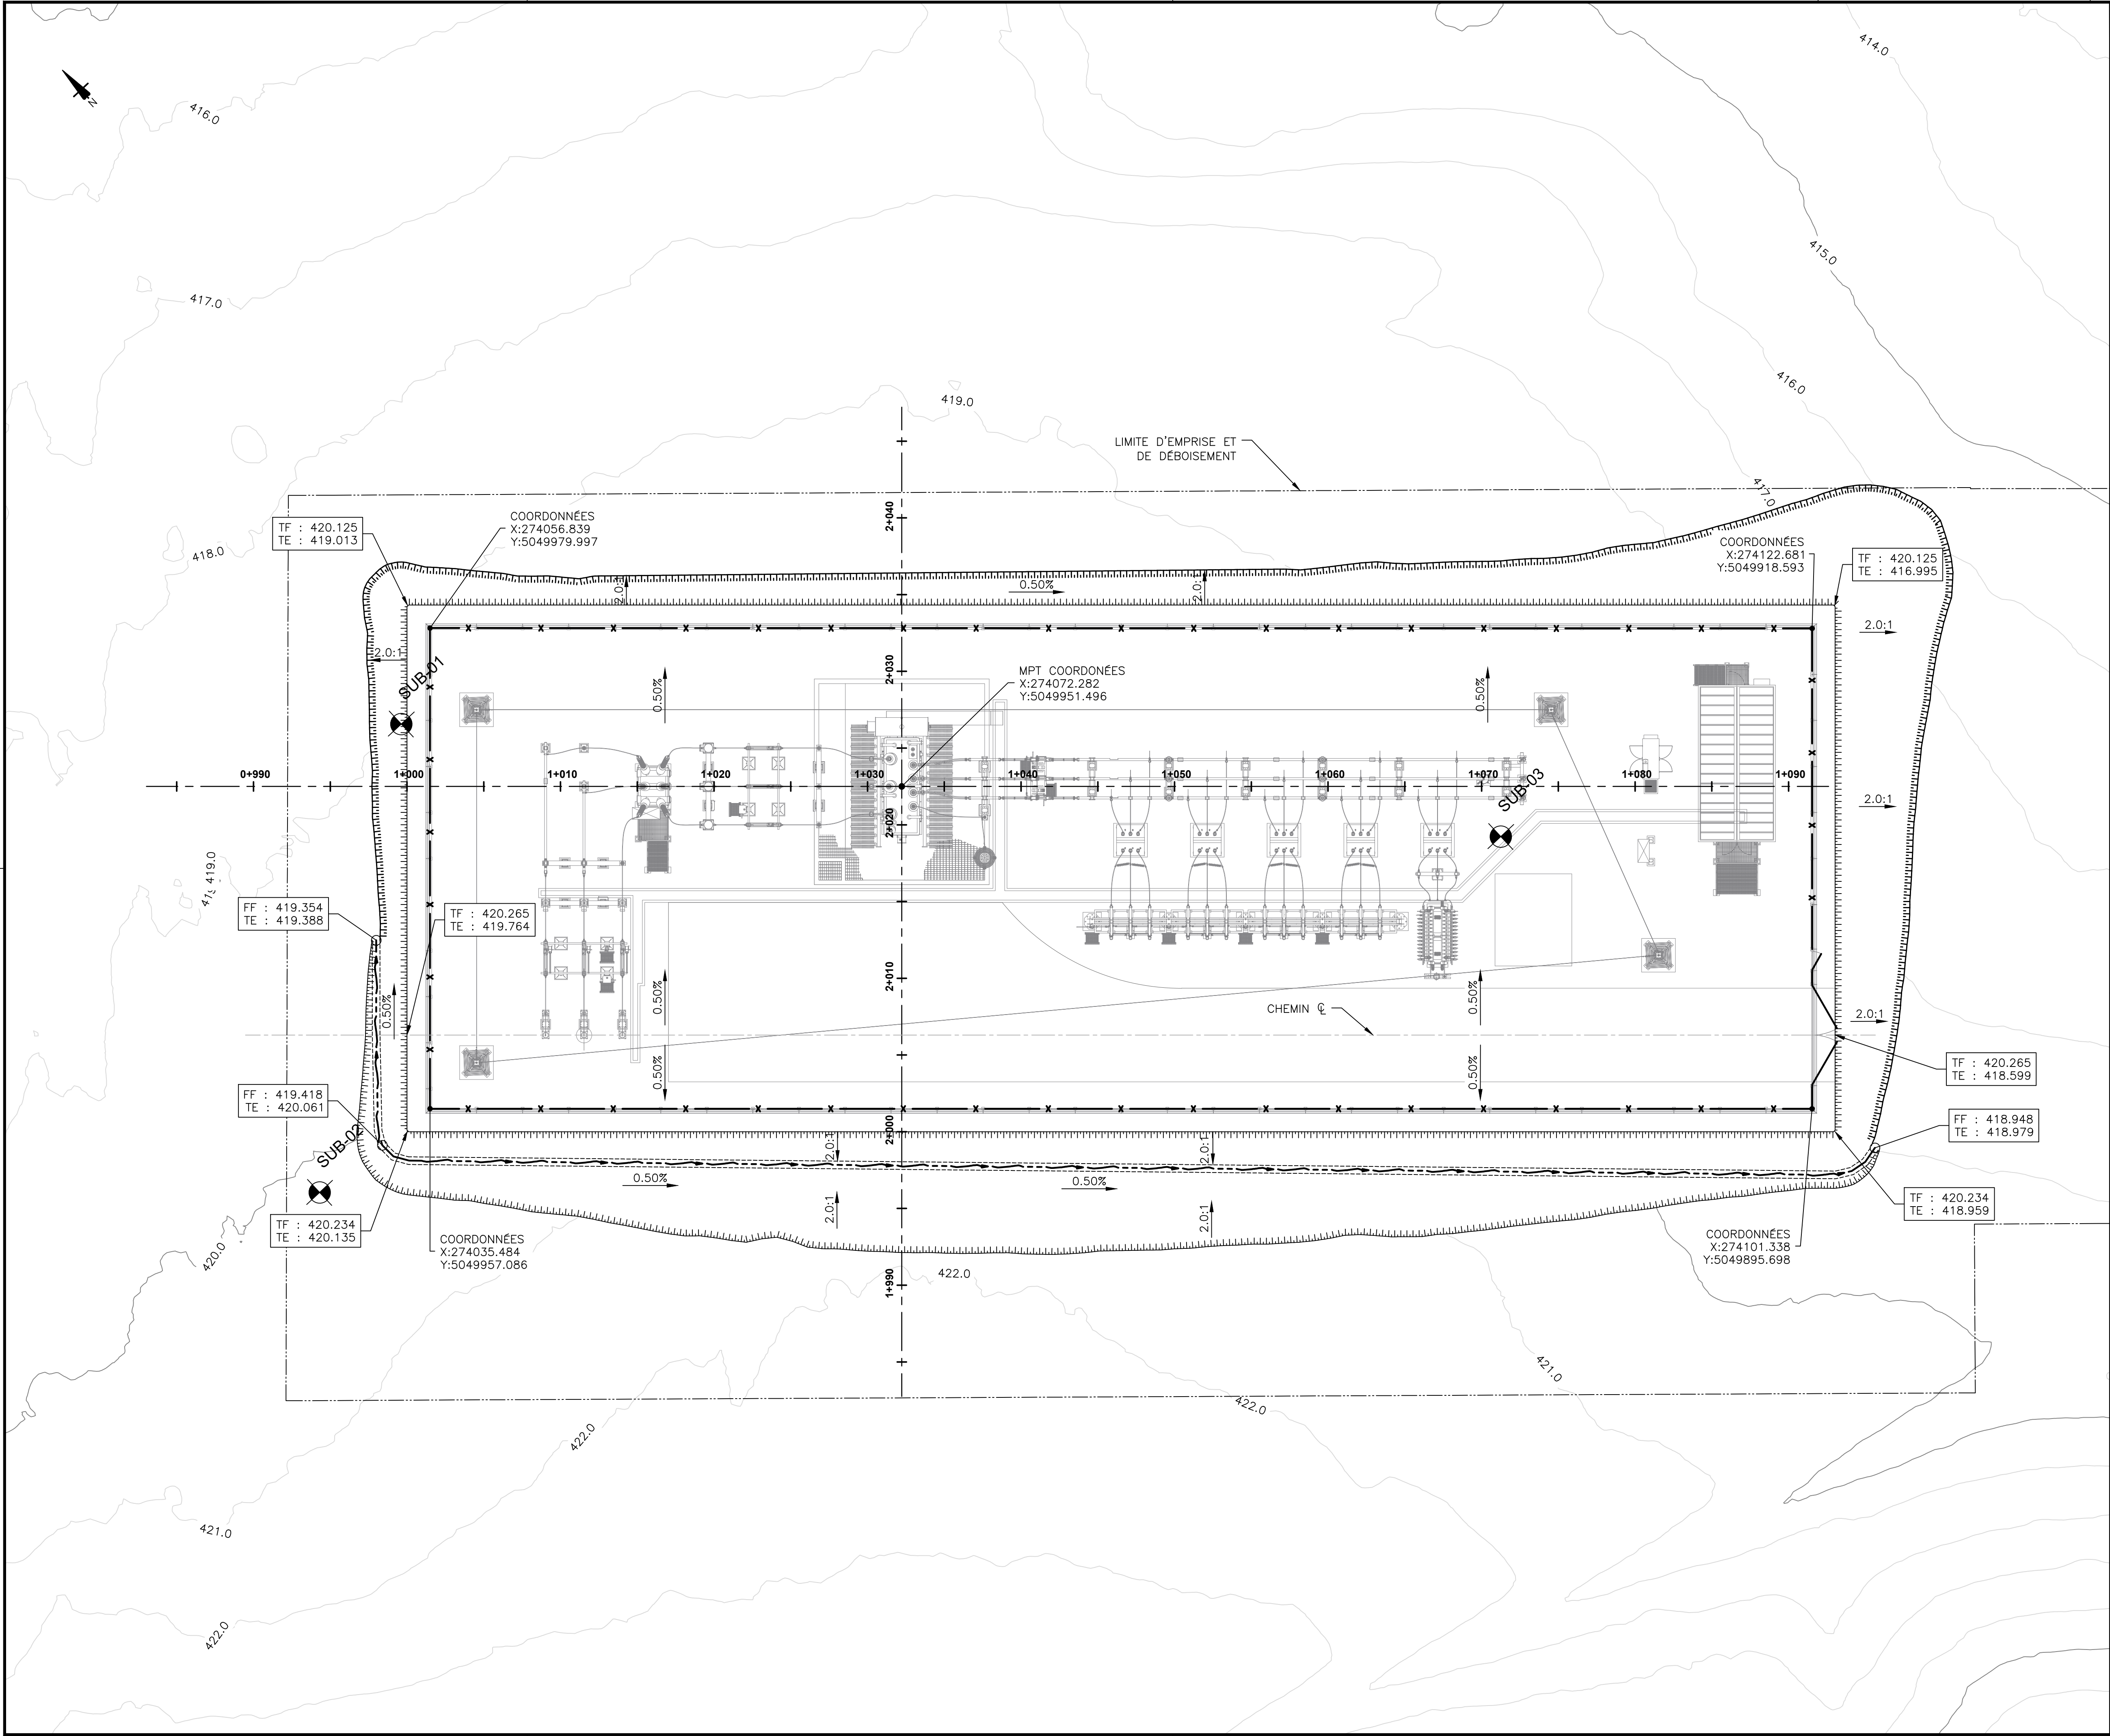

NOTES:

1. SYSTÈME DE COORDONNÉES : NAD 83 MTM ZONE 7
2. LES COORDONNÉES ET LES ÉLEVATIONS SONT EN MÈTRES.

LÉGENDE:

TF	TERRAIN FINI
TE	TERRAIN EXISTANT
FF	FOND DU FOSSE
TTTTTTTTTTTT	HAUT DE TALUS
TTTTTTTTTTTT	BAS DE TALUS
=====	FOSSE
---	EMPRISE ET LIMITE DE DÉBOISEMENT
---x---	CLÔTURE

**NE PAS UTILISER
POUR CONSTRUCTION**

PB	G.L.	P.LeS.	ÉMIS POUR PERMIS
2025/07/09			
PA	S.L.	P.LeS.	ÉMIS POUR COMMENTAIRES À 30%
2024/06/25			
REV. TECH.	ING.		DESCRIPTION
DATE EMISSION			RÉVISIONS ET ÉMISSIONS

SCEAUX



CLIENT



PROJET

HAUT CHAUDIERE
120 MW

TITRE

CIVIL
AMÉNAGEMENT DU POSTE,
TERRASSEMENT ET DRAINAGE
VUE EN PLAN

Date	Conçu	Dessiné	Approuvé
2024-05-05	J.-F. Lafond ING.	G. Linares Tech.	P. LeSautour, ING.
Échelle	Projet consultant	Projet client	
1:200	51606	23.0167B	
Dessin numéro			Révision
50606-61-D01-SS02			PB