


NOTES / COMMENTAIRES

NOTES :

-LA LARGEUR ET LA LONGUEUR FINALES DE L'EMPREINTE AU SOL DOIVENT ÊTRE RÉVISÉES APRÈS RÉCEPTION DU DESSIN CONCEPTUEL DU DÔME (FOURNI PAR LE CLIENT). LA HAUTEUR DU DÔME DOIT ÊTRE CHOISIE POUR PERMETTRE LA HAUTEUR LIBRE MINIMALE NÉCESSAIRE AU FONCTIONNEMENT ET À LA MAINTENANCE DES ÉQUIPEMENTS (SERA INDIQUER LORS DE LA PHASE D'INGÉNIERIE DÉTAILLÉE)

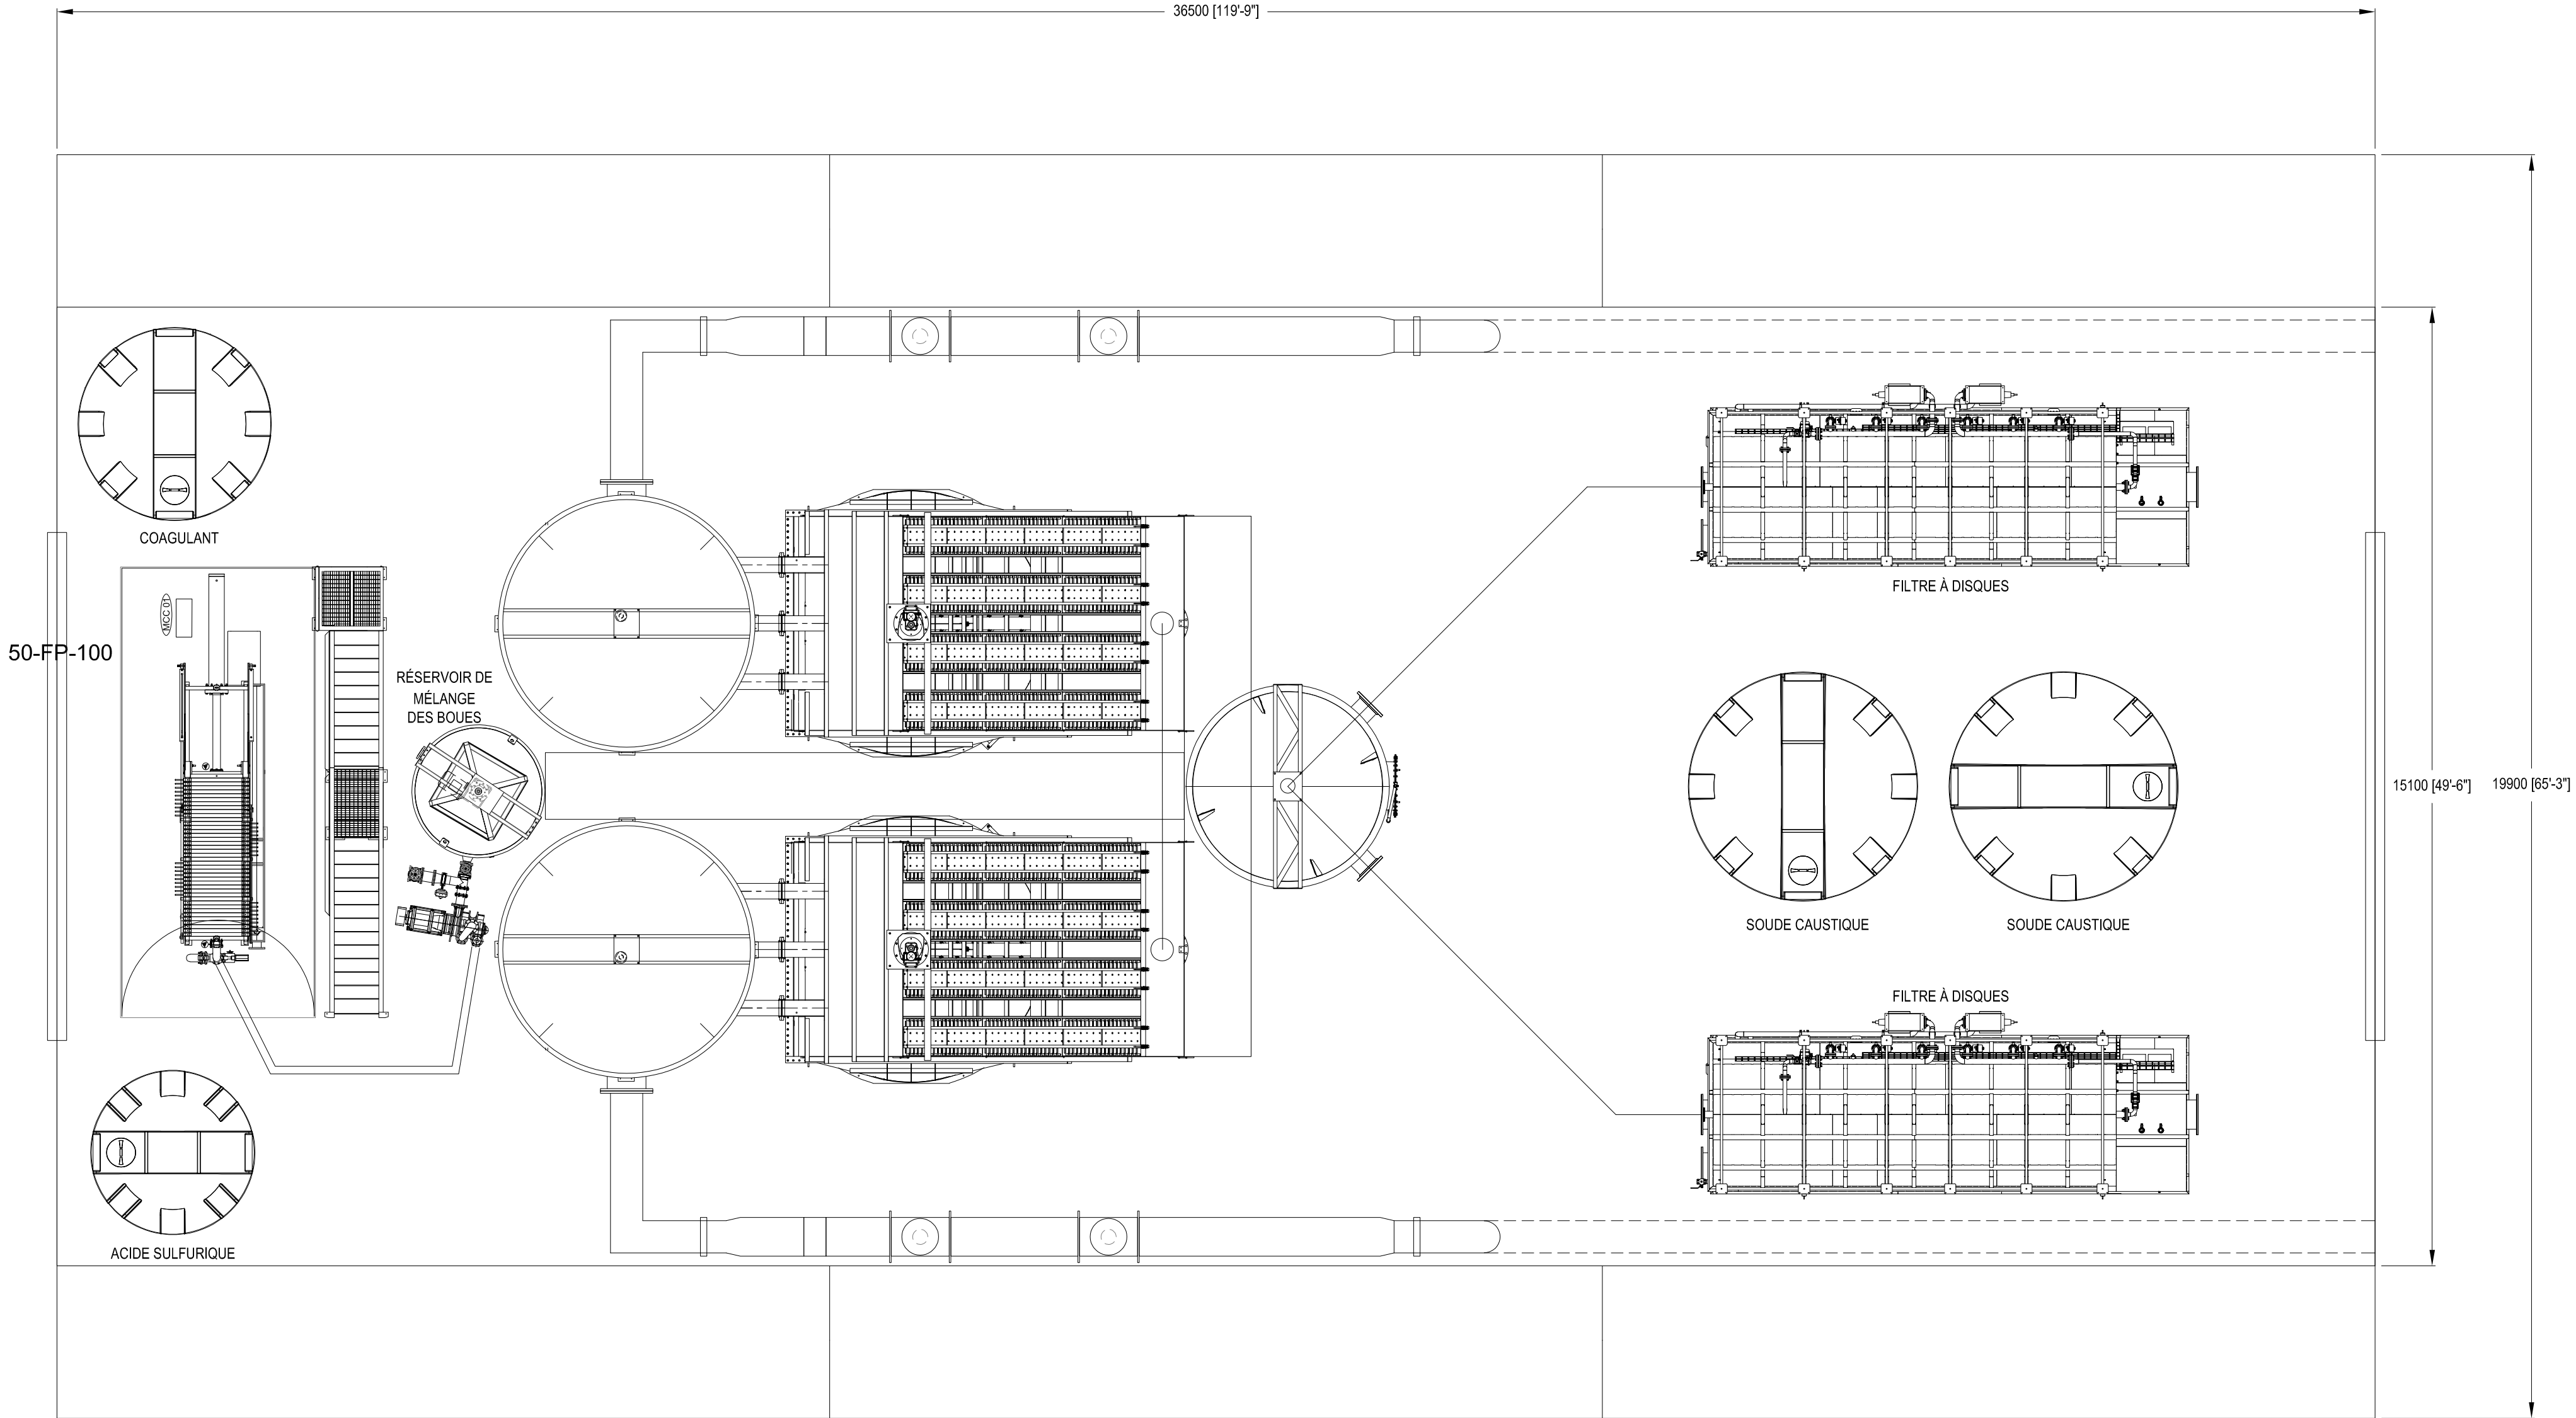

VUE EN PLAN

NOTES LÉGALES

NOTE 1
CE DOCUMENT TECHNIQUE N'EST PAS SIGNÉ NI SCÉLLÉ AU SENS DE LA LOI SUR LES INGÉNIEURS ET NE PEUT ÊTRE UTILISÉ À DES FINS DE TRAVAUX VISES À LA SECTION 2 DE LA LOI SUR LES INGÉNIEURS.
CE DOCUMENT TECHNIQUE EST TRANSMIS STRICTEMENT À DES FINS D'INFORMATION OU DE COORDINATION, SELON LE CAS.
AUCUNE GARANTIE N'EST DONNÉE SUR L'INTÉGRITÉ DES INFORMATIONS TRANSMISES.
AUCUNE GARANTIE N'EST DONNÉE SUR LES MODIFICATIONS À CE DOCUMENT TECHNIQUE QUI AURAIENT PU ÊTRE FAITES OU À VENIR.

NOTE 2
SI CE DOCUMENT TECHNIQUE EST SIGNÉ ET SCÉLLÉ, LA NOTE 1 NE S'APPLIQUE PAS.

LEGAL NOTES

NOTE 1
THIS TECHNICAL DOCUMENT IS NOT SIGNED OR SEALED ACCORDING TO THE ENGINEERS ACT AND MAY NOT BE USED FOR WORK REFERRED IN SECTION 2 OF ENGINEERS ACT.
THIS TECHNICAL DOCUMENT IS STRICTLY PROVIDED EXCLUSIVELY FOR INFORMATION OR COORDINATION PURPOSES.
NO WARRANTY IS GIVEN ON THE INTEGRITY OF THE INFORMATION TRANSMITTED.
NO WARRANTY IS GIVEN ON MODIFICATIONS TO THIS TECHNICAL DOCUMENT WHICH COULD HAVE BEEN MADE OR FUTURE.

NOTE 2
IF THIS DOCUMENT IS SIGNED AND SEALED, NOTE 1 DOES NOT APPLY.

SCEAUX :



LA CONCEPTION ET LES INFORMATIONS PRÉSENTÉES SUR CE DESSIN SONT LA PROPRIÉTÉ EXCLUSIVE DE MABAREX INC.
TOUTE REPRODUCTION PARTIELLE OU TOTALE EST STRICTEMENT INTERDITE SANS L'AUTORISATION ÉCRITE DE MABAREX INC.

THE INFORMATION CONTAINED IN THIS DRAWING IS THE SOLE PROPERTY OF MABAREX INC. ANY REPRODUCTION IN PART OR AS A WHOLE WITHOUT THE WRITTEN PERMISSION OF MABAREX INC. IS STRICTLY PROHIBITED.

PROJET/PROJECT

NOUVEAU MONDE GRAPHITE

TITRE/TITLE

AMÉNAGEMENT GÉNÉRAL
TRAITEMENT DES EAUX USÉES

S.Z	J-P.R	S.T	PRÉLIMINAIRE	A	2024-03-25
VÉRIFIÉ PROCÉDÉ	VÉRIFIÉ MÉCANIQUE	APPROUVÉ	DESSINÉ	REV	DATE
TABLE DE REVISION					

DATE	2024-03-25	ÉCHELLE / SCALE	1:75
DESSINÉ PAR / DRAWN BY	S.TAKHAR	PRÉPARÉ PAR / PREPARED BY	J-P.RABOUD ING
N° DE PROJET / PROJECT N°	6535	N° DE DESSIN / DRAWING N°	6535-DP-P11
			FORMAT D